საქართველო

ქალაქი თბილისი, სოფელი დიღომი, დიდი დიღომი, 1149 კვ.მ არასასოფლო-სამეურნეო დანიშნულების ს/კ № 01.72.14.035.940 მიწის ნაკვეთის ტოპოგრაფიული

გეგმა

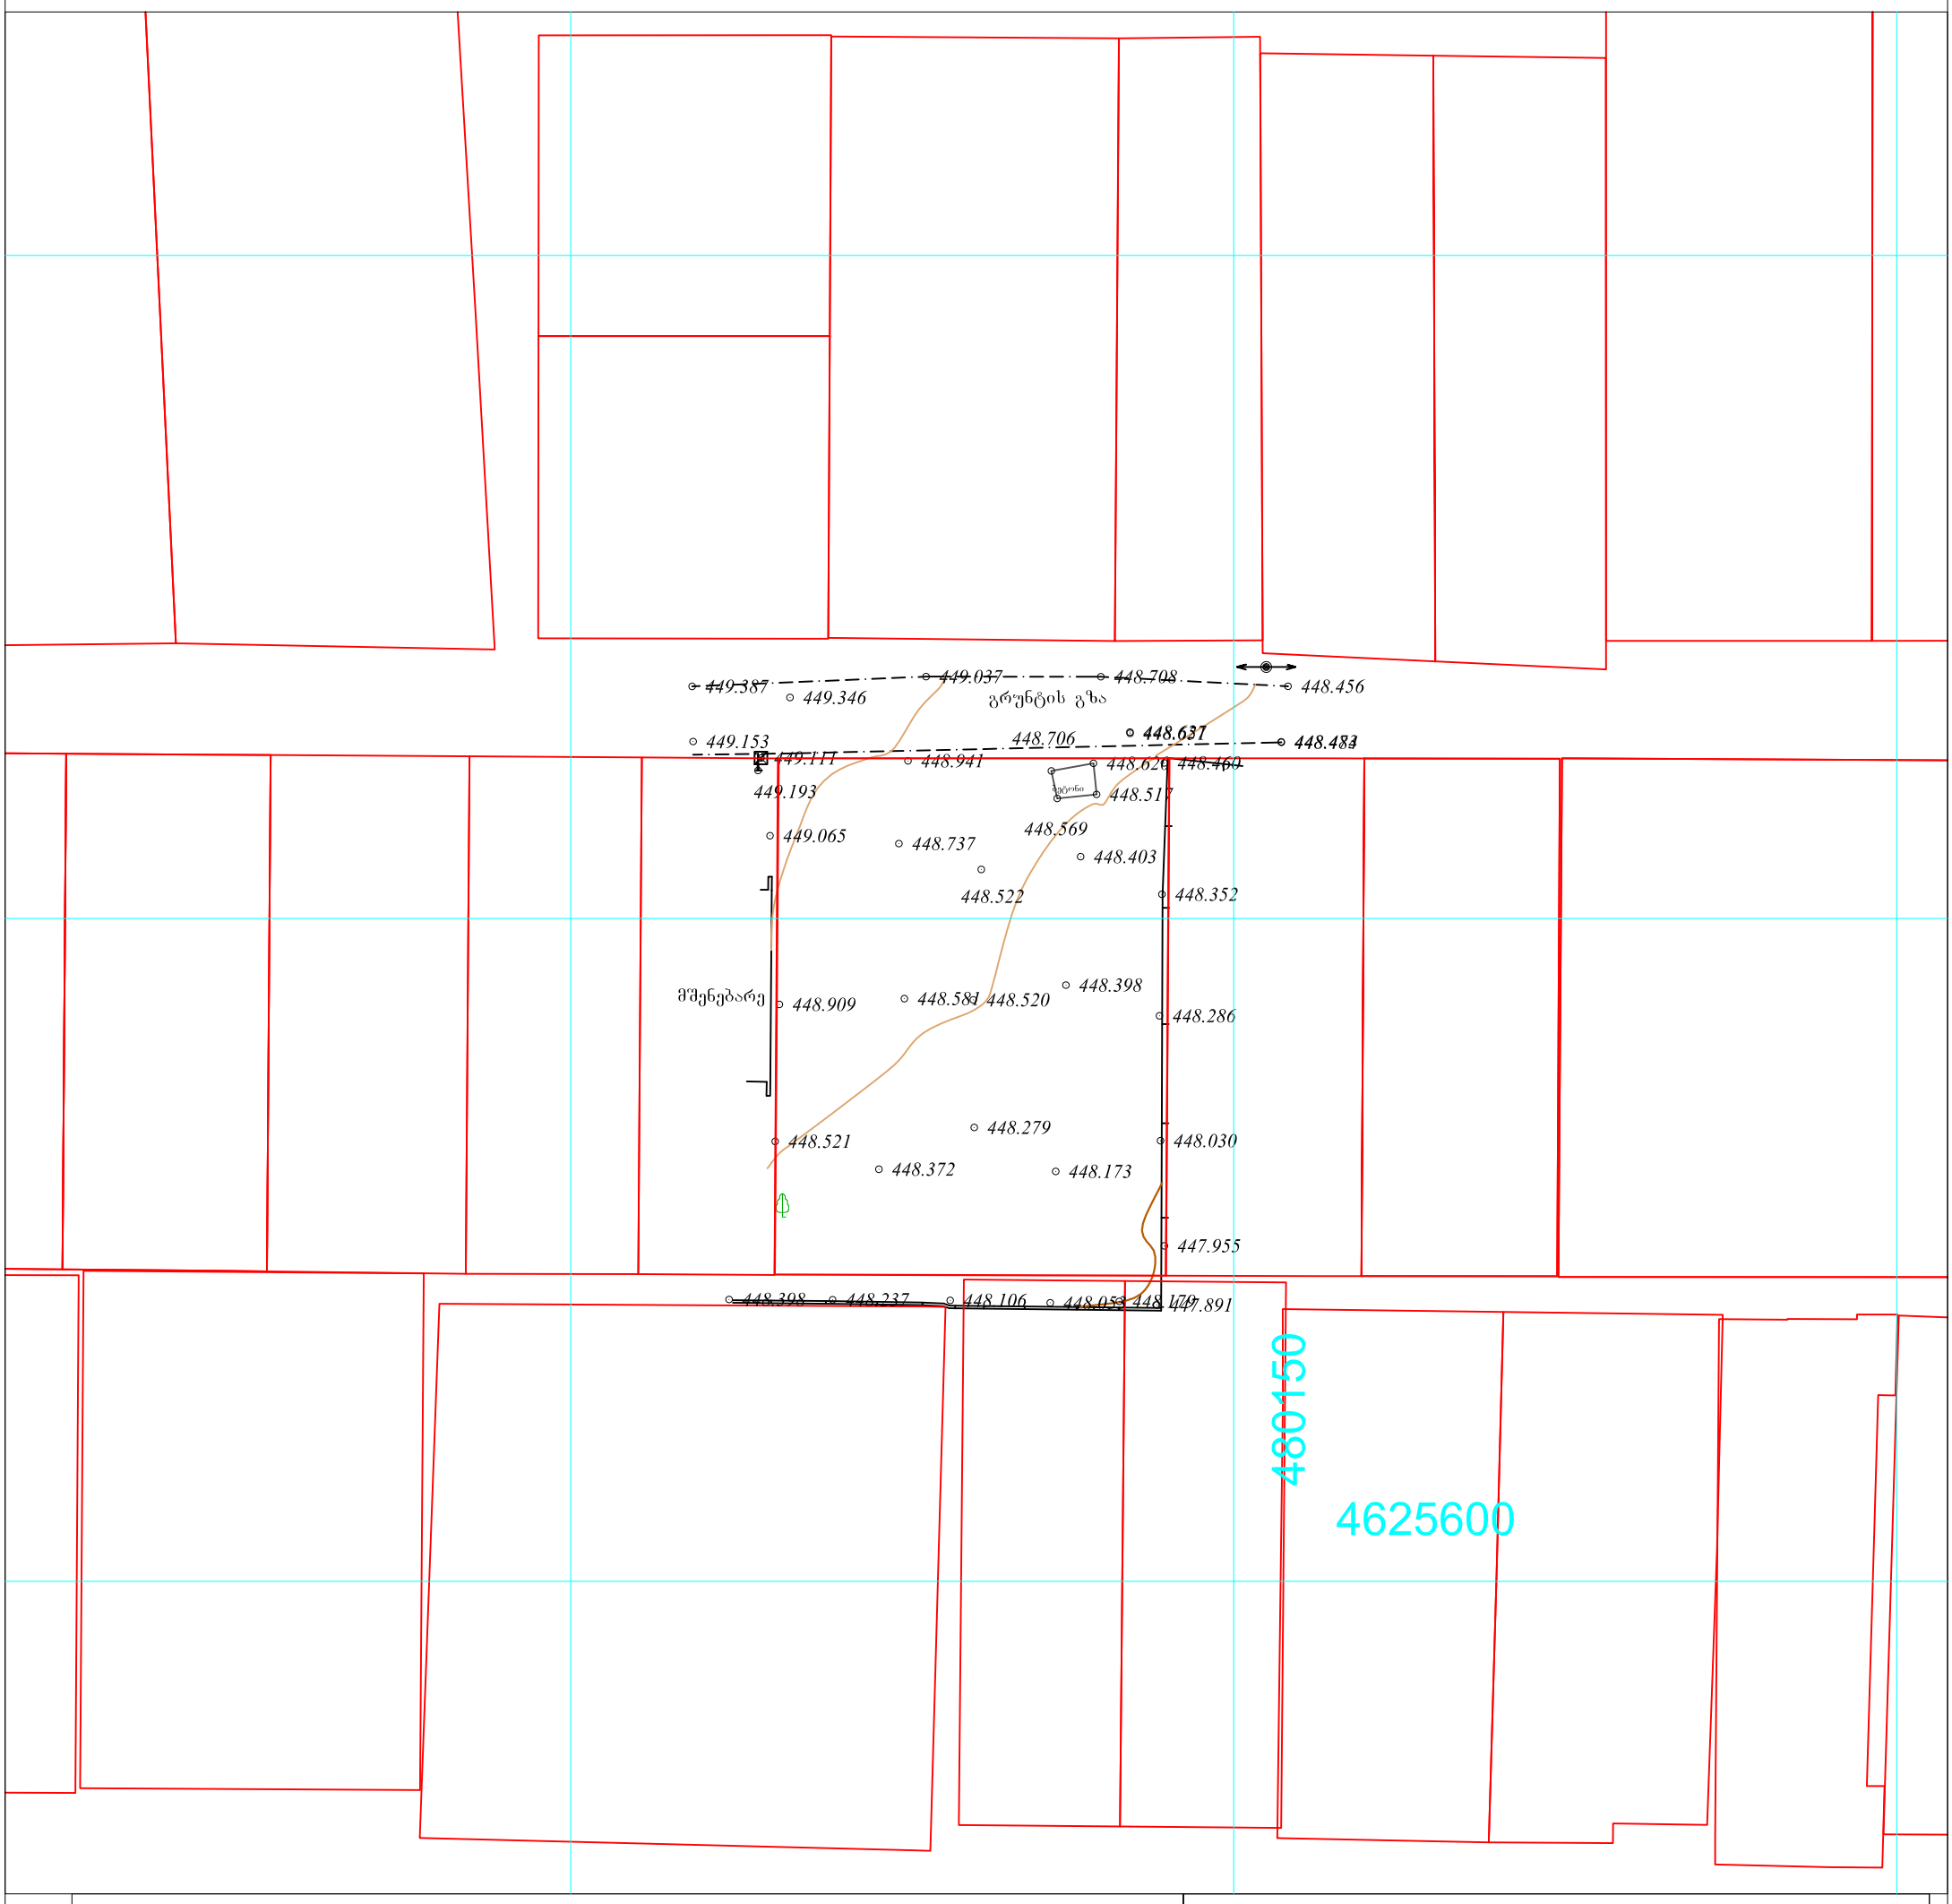

პიროგბითი აღნიშვნები

WGS 1984-ის კოორდინატთა სისტემის UTM პროექცია

ძს	საცხ. შენობა	ბორდიული	ჭიშკარი
ძა	არასაცხ. შენობა	ხის ღობე	ბეტონი
	ფარდული	ღობე	წყალგაყვანილობა
	მშენებარე შენობა	ქვის კედელი	კავშირგაბმულობა
	სატრანსფორ. ჯიხური	კედელი	ელ. ქსელები
	ხეები	ფლატე	ბუნებრივი აირი
	გარე განათება	რკინიგზა	სადრენაჟო ინფრასტრუქტურა
		სამეთვალყურეო ჭები	ინტერნეტ ქსელი
		ელ. გადამცემი ხაზი	

შენიშვნა:1) ნაკვეთის საზღვარი (თუ იგი არის ნახაზზე) მითითებულია დამკვეთის მიერ

2) მიწის სამუშაოების შესრულებისას შეატყობინეთ კომუნიკაციის წარმომადგენლებს

შპს „ბიემჯი გრუპ“
საქართველო, თბილისი, შარტავას ქუჩა 14
მობ: 598 667070; 577 158039

LTD `BMG GROUP~
14 Sartava St. Tbilisi, Georgia

ტექნიკური დირექტორი:		ზ. ბასილაძე
აზომა:		რ. ტყებუჩავა
დახაზა:		რ. ტყებუჩავა
დამკვეთი:		ნინო ჯუღელი ვახტანგ ჯანჯალია
მაშტაბი: 1:500		02.11.2020წ.

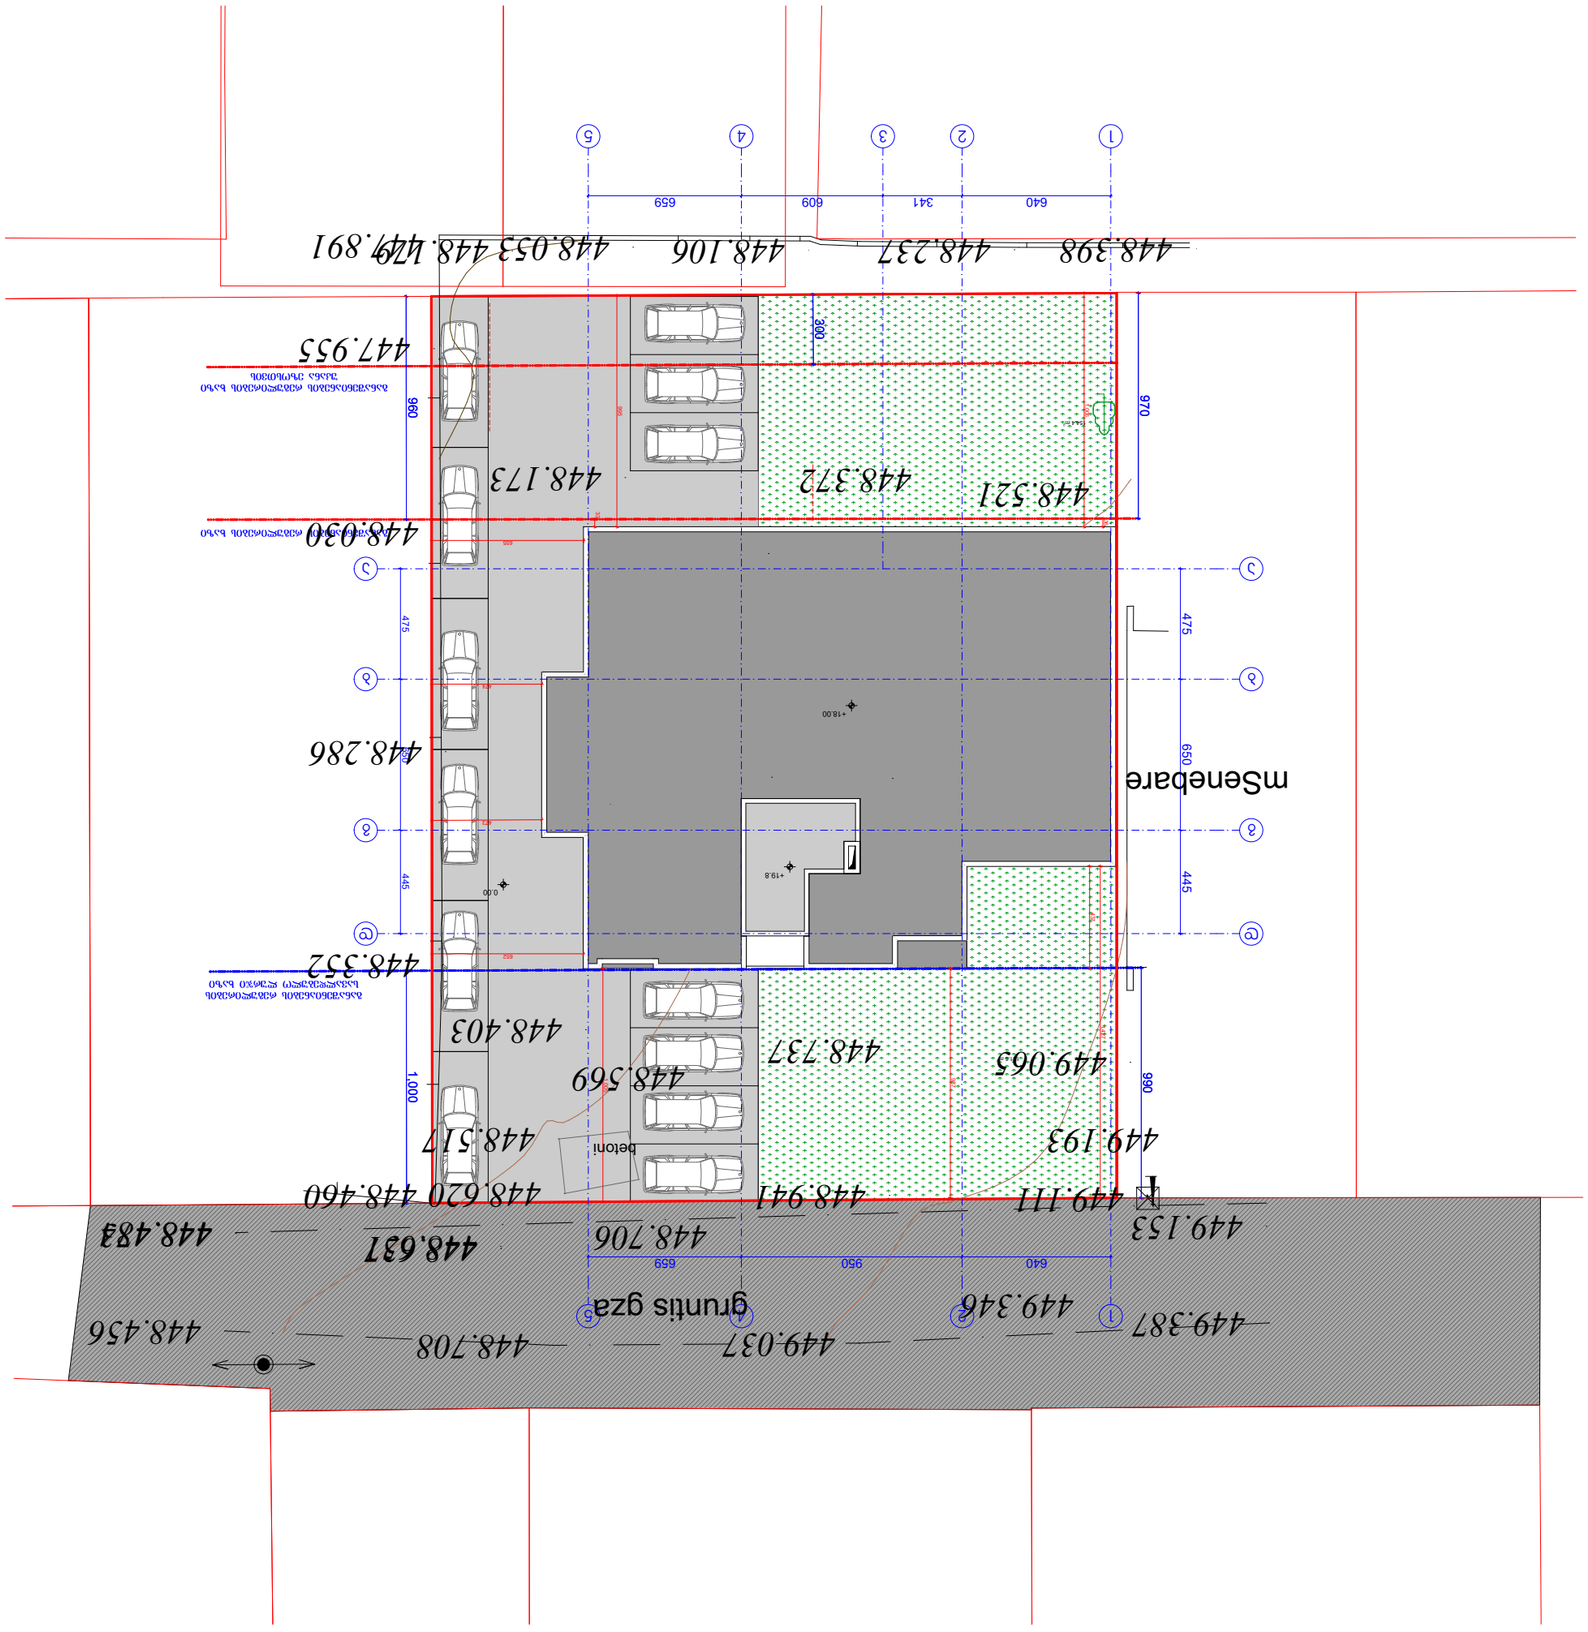

GSPublisherVersion 0.6.100.100

475 650 445

1,000

990 970

960

300

640 950 659

475 650 445

640 341 609 659

437

1,427

987

1,005

652

473

474

655

33

36

995

1,006

+19.8

+18.00

0.00

181.6 m2

154.4 m2

განაშენიანების რეგულირების
სავალდებულო ლურჯი ხაზი

განაშენიანების რეგულირების ხაზი

განაშენიანების რეგულირების ხაზი
უკანა ეზოსთვის

ქ.თბილისი გლდანი II მკ.რ.

#81

კ ტელ. 591 01 83 73

p.

"ბი თი დი გრუპ"

. s

s / 405347370

S.

a a

1

1

2

2

3 4

4

5

5

b b

g g

d d

0 1 2 3 4 5 6 7 8 9 10

N

A-3

პროექტის ავტორები

მასშტაბი:

თარიღი

ფურცელი

თანამდებობა

სტადია ფურცლები

ხელმოწერა

პირობითი ნიშნები

დაკვეთა #

თბილისი 2019 წ.
ფორმატი

გვარი

გ.კუბლაშვილი

პროექტი 0 ა-0

ვ.იობიძე

პროექტის სახელწოდება

ქ. თბილისი სოფ.დიღომი დიდი დიღომი სკ. 01.72.14.035.940

ტექნიკურ ეკონომიკური მაჩვენებლები

გენგეგმა

1. ნახაზზე საპროექტო შენობის ნოლი
შეესაბამება აბსოლუტურ ნიშნულს

2. ნახაზზე ზომები მოცემულია სანტიმეტრებში

3. ნახაზის ყველა ცვლილება მშენებლობისას
შეთანხმებული უნდა იყოს პროექტის
ავტორთან

ტექნიკური
დირექტორი

1:100

მრავალბინიანი საცხოვრებელი სახლი
არქიტექტურული ნაწილი

გრუნტის გზა

448.179 447.891

447.955

448.030

448.286

448.352

448.460

448.706

448.620

448.517

448.569

448.403

448.173

448.398 448.237 448.106 448.053

448.372 448.521

448.737 449.065

449.387

449.153

449.193

449.111

449.346

448.941

449.037 448.708

448.62751 448.47384

448.456

ბეტონი

მშენებარე