შ.პ.ს **"CAS GROUP"**

ალ. ქუთათელის ქ. №2
ტელ: 551 53 33 53

ქ. თბილისი, სოფელი დიღომი, დიდი დიღომი
საკ კოდი: 01.72.14.035.940

განმარტება



2020

გაზგაყვანილობის აქსონომეტრიული სქემა

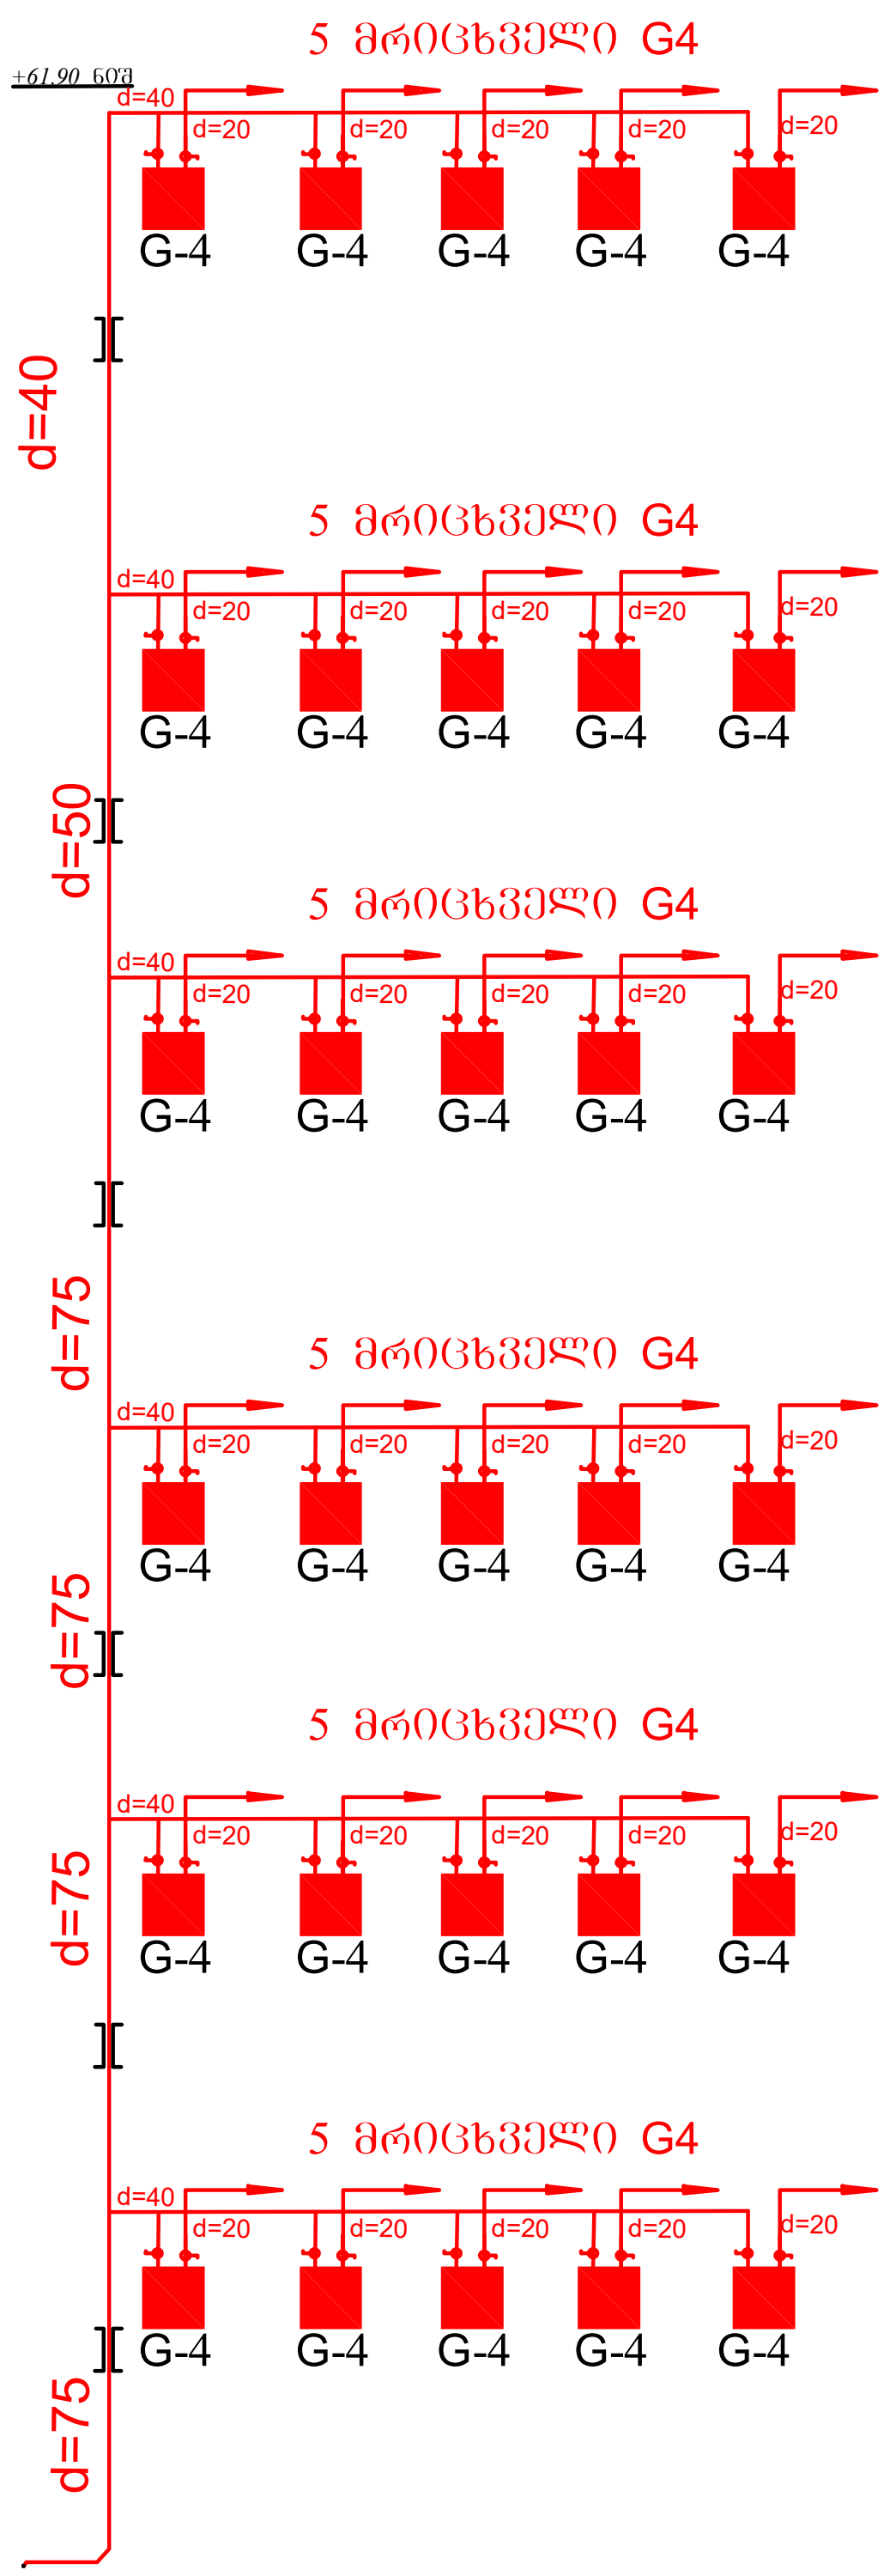

	სპეციფიკაცია			
	დასახელება	ზომ.	გან.	რაოდ
1	პლასტმასის პოლიეთილენის მილი	d=75	გრ.მ	50.0
2	———— ,, ————	d=50	გრ.მ	25.0
3	———— ,, ————	d=40	გრ.მ	60
4	ალუპექსის მილი შიდა გაყვანილობისათვის	d=20	გრ.მ	800
5	ალუპექსის მილი შიდა გაყვანილობისათვის	d=16	გრ.მ	300
6	გოფრირებული გარცმის მილი		გრ.მ	1100
10	ფოლადის მუხლი	d=80	ც	4
11	ფოლადის საყრდენი მრიც. კოლექტორისთვის h-1.5m	d=50	ც	6
12	ფოლადის ურდული დგარზე	d=80	ც	1
13	ონკანები მრიც.	d=20	ც	30
14	ონკანები	d=15	ც	30
15	ონკანები	d=20	ც	30
16	ყუთი მრიცხველისათვის		ც	30
17	მრიცხველი	G-4	ც	30
18	დეტექტორი თავისი სარქველით		ც	30
19	ელ. სადენი დეტექტორის მოსაწყობად		გრ.მ	1000
20	ზეთ. საღებავი ფოლადის მილების შე[illegible]		კგ.	0.5

გაზმომარაგება უნდა განხორციელდეს საცხ. სახლის 6 სართულზე. ყაზტრანსგაზ თბილისის მიერ გაცემული ტექნიკური პირობის შესაბამისად.
შიგა გაზგაყვანილობის სამუშაოები შესრულდება როგორც პოლიეთილენის ასევე მეტალოპლასტმასის მილებით.
მრიცხველების შემდეგ გამოიყენება მეტალოპლასმასის მილები რომელიც, გატარდება გოფრირებულ პლასტმასის გარცმის მილში იატაკის ქვეშ.
უსაფრთხოების დაცვის მიზნით გოფრირებულ გარცმის მილში გატარდება ელ. სადენი რომელიც ,მიუერთდება სამზარეულოში მოწყობილ სპეციალურ დეტექტორს.
გაზის გაჟონვის შემთხვევაში დეტექტორი მისცემს იმპულსს მრიცხველთან დამონტაჟებულ სპეციალურ სარქველს და ამ მომენტისათვის სარქველი შეწყვეტს გაზის მიწოდებას მრიცხველიდან.
საცხოვრებელი კომპლექსისათვის გათვალისწინებულია დგარებზე გამომრთველი მოწყობილობის დაყენება.
ობიექტის გაზის ხარჯი დაპროექტებული გაზმომხმარებელი დანადგარების მიხედვით შეადგენს ქ=80მ^3/სთ.

წინამდებარე პროექტი გამოშვებულია მოქმედი ნორმების, წესების, ინსტრუქციების, სახელმწიფო სტანდარტების შესაბამისად და უზრუნველყოფს შენობა-ნაგებობების ხანძარსაწინააღმდეგო უსაფრთხო ექსპლოატაციას პროექტით გათვალისწინებული ღონისძიებების დაცვის შემთხვევაში.

	მრავალბინიანი საცხოვრებელი სახლი		ქ. თბილისი, ხოშელი დიღომი, დიდი დიღომი საკ კოდი: 01.72.14.035.940	
	2020		თარიღი	გაზმომარაგება
	ე. სეფაშვილი		დირექტორი	
	ე. სეფაშვილი		პროექტის ავტორი	
შ.პ.ს "CAS GROUP" ალ.ქუთათელის ქ.№2 ტელ: 551 53 33 53	ვ. ძაგანია		შეამოწმა	განმარტებითი ბარათი, სპეციფიკაცია სტრუქტურული სქემა.
	მასშტაბი 1:100	ფურცელი გ-1		

შ.პ.ს "CAS GROUP" GEORGIA 406076197

ნახაზზე ყველა ცვლილება შეთანხმებული უნდა იყოს პროექტის ავტორთან

ნახაზზე ზომები მოცემულია სანტიმეტრებში

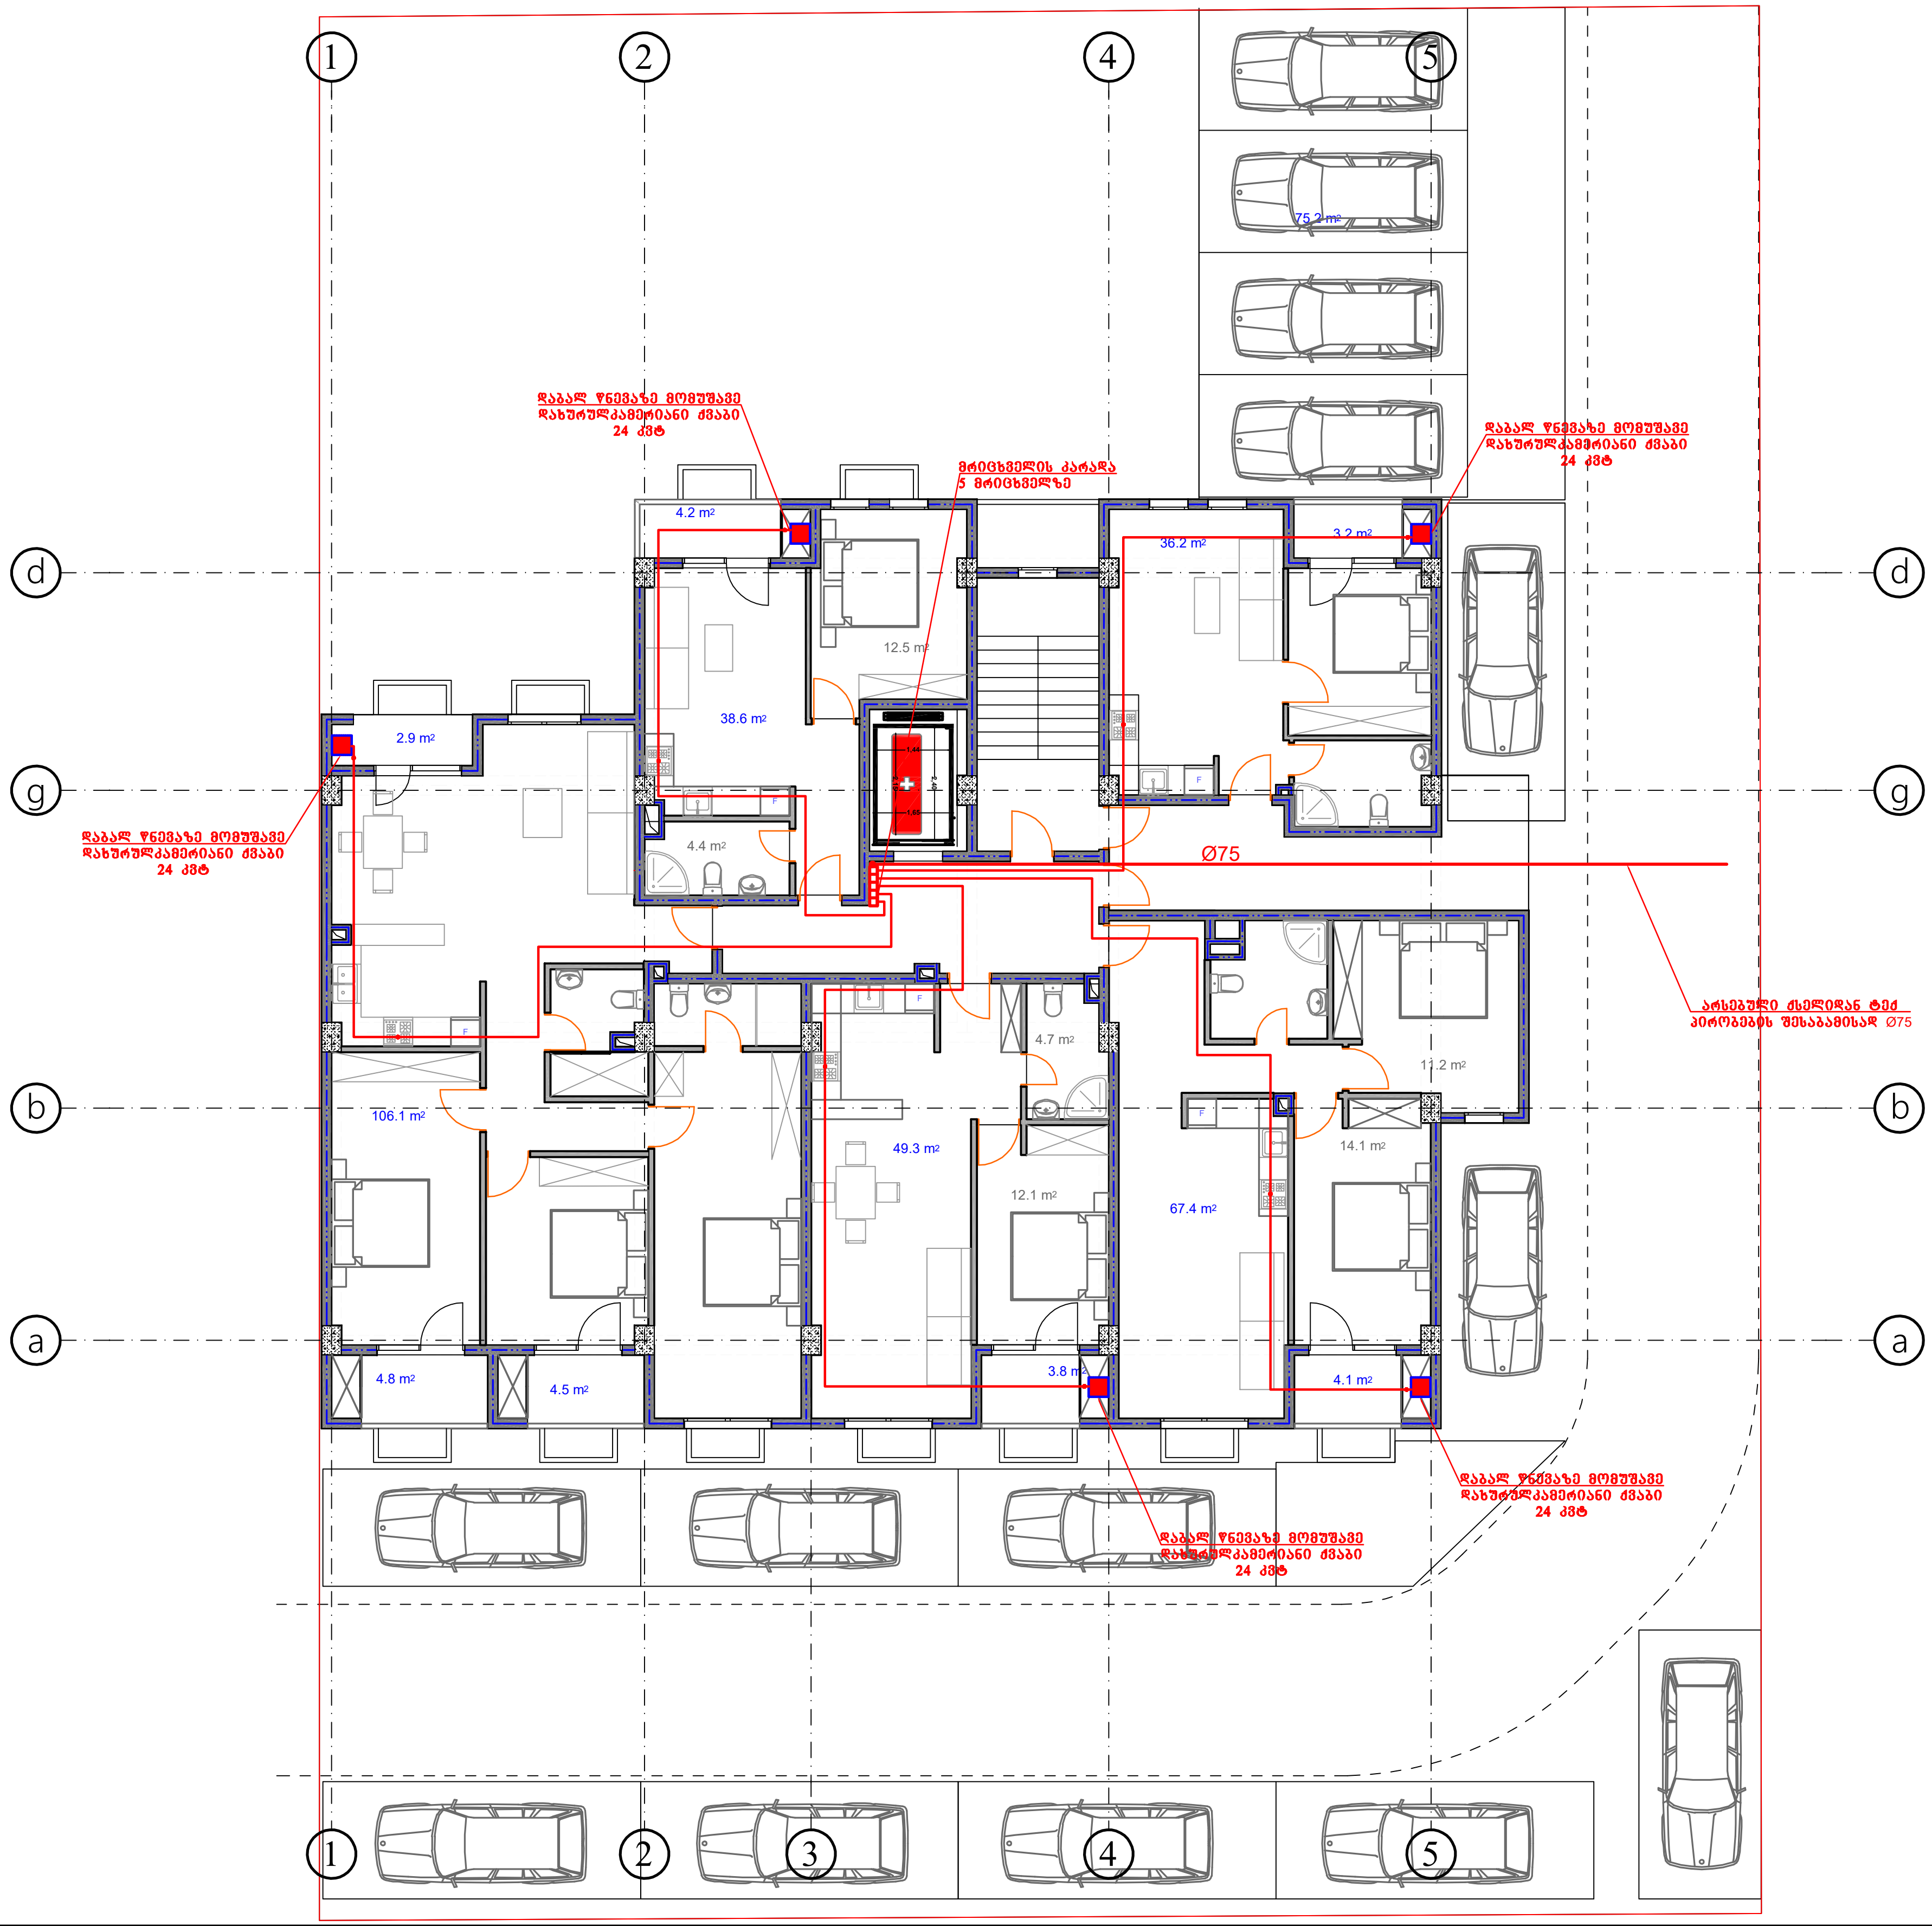

მრავალბინიანი საცხოვრებელი სახლი		ქ. თბილისი, სოფელი დიღომი, დიდი დიღომი საკ კოდი: 01.72.14.035.940	
2020		თარიღი	გაზმომარაგება
ე. სეფაშვილი		დირექტორი	
ე. სეფაშვილი		პროექტის ავტორი	
ვ. ქაგანია		შეამოწმა	I სართულის გეგმა
მასშტაბი 1:100	ფურცელი გ-2		

შ.პ.ს "CAS GROUP"
ალ.ქუთათელის ქ.№2
ტელ: 551 53 33 53

ნახაზზე ყველა ცვლილება შეთანხმებული უნდა იყოს პროექტის ავტორთან

ნახაზზე ზომები მოცემულია სანტიმეტრებში

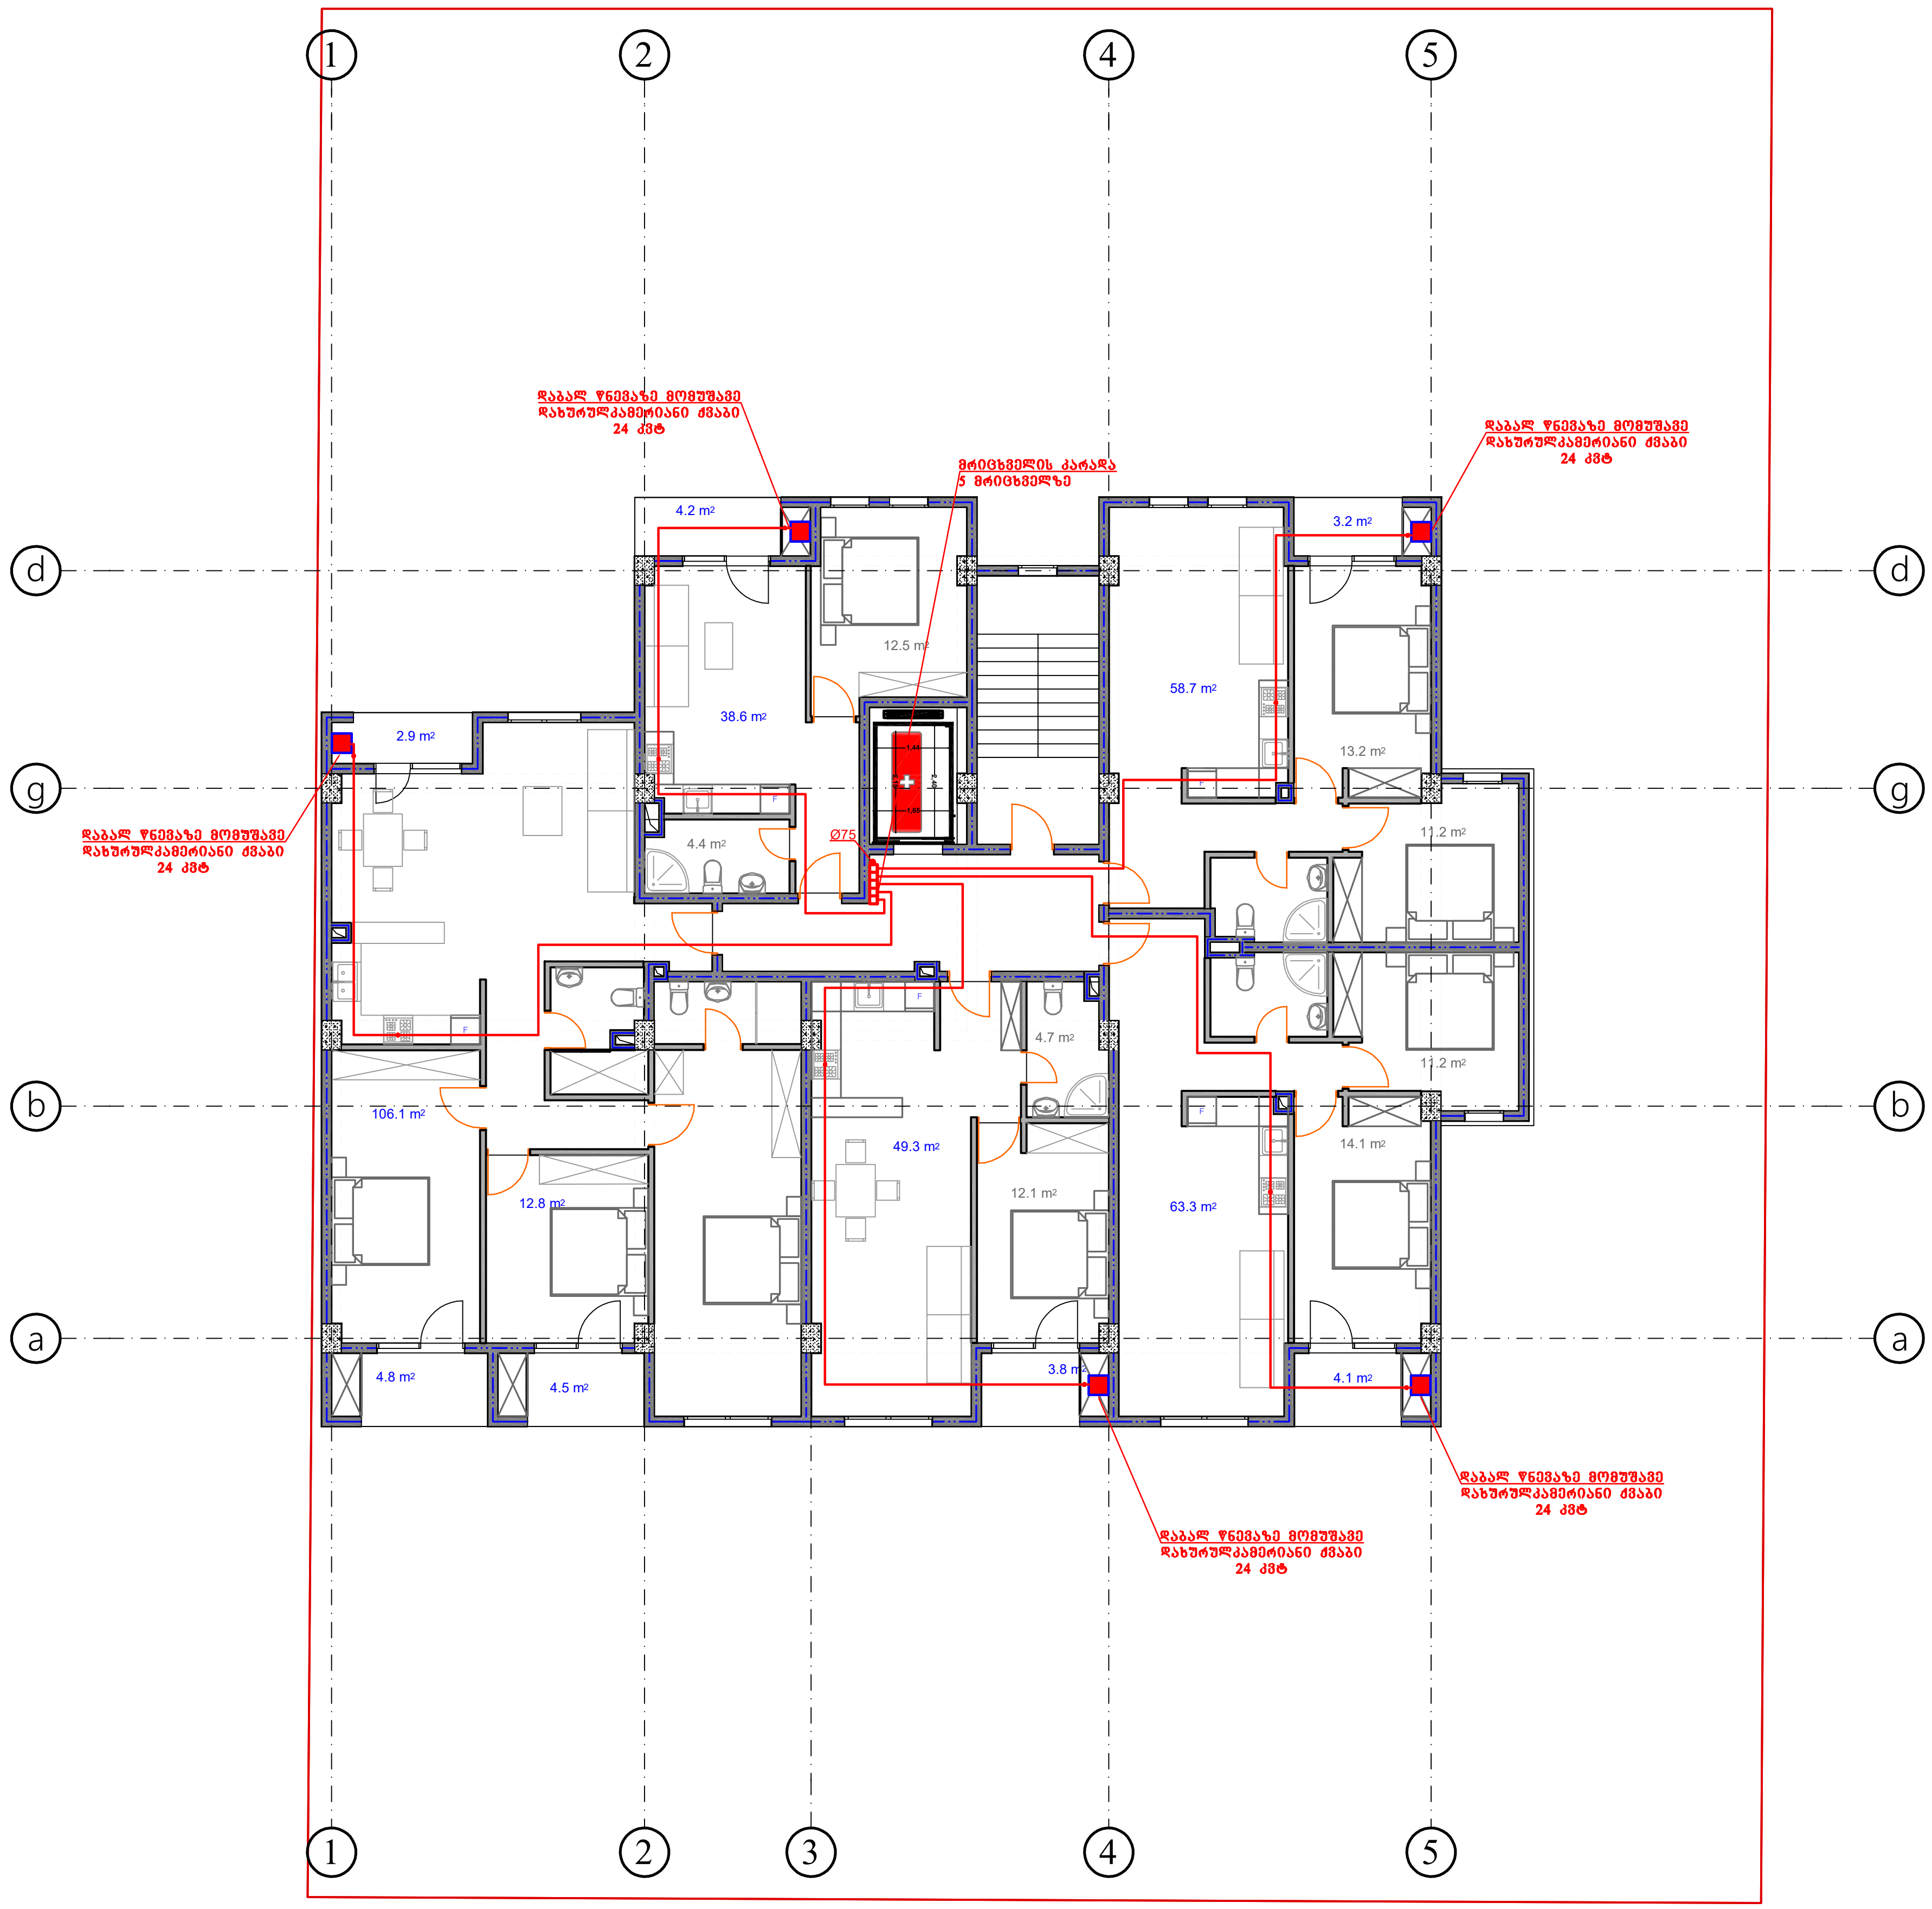

მრავალბინიანი საცხოვრებელი სახლი		ქ. თბილისი, ხოშელი დიღომი, დიდი დიღომი საკ კოდი: 01.72.14.035.940	
2020		თარიღი	გაზმომარაგება
ე. სეფაშვილი		დირექტორი	
ე. სეფაშვილი		პროექტის ავტორი	
ვ. ძაგანია		შეამოწმა	II სართულის გეგმა
მასშტაბი 1:100	ფურცელი გ-3		

შ.პ.ს "CAS GROUP"
ალ.ქუთათელის ქ.№2
ტელ: 551 53 33 53

ნახაზზე ყველა ცვლილება შეთანხმებული უნდა იყოს პროექტის ავტორთან

ნახაზზე ზომები მოცემულია სანტიმეტრებში



ზ.პ.ზ. "CAS GROUP"			




1
2
4
5
a
b
g
d
4.1 m²
3.8 m²
4.5 m²
4.8 m²
63.3 m²
12.1 m²
49.3 m²
12.8 m²
14.1 m²
106.1 m²
4.7 m²
11.2 m²
11.2 m²
13.2 m²
Ø75
4.4 m²
2.9 m²
58.7 m²
38.6 m²
12.5 m²
3.2 m²
4.2 m²








CAS GROUP "ს.პ.ბ. ჯგუფი კასი" * GEORGIA * 206076197

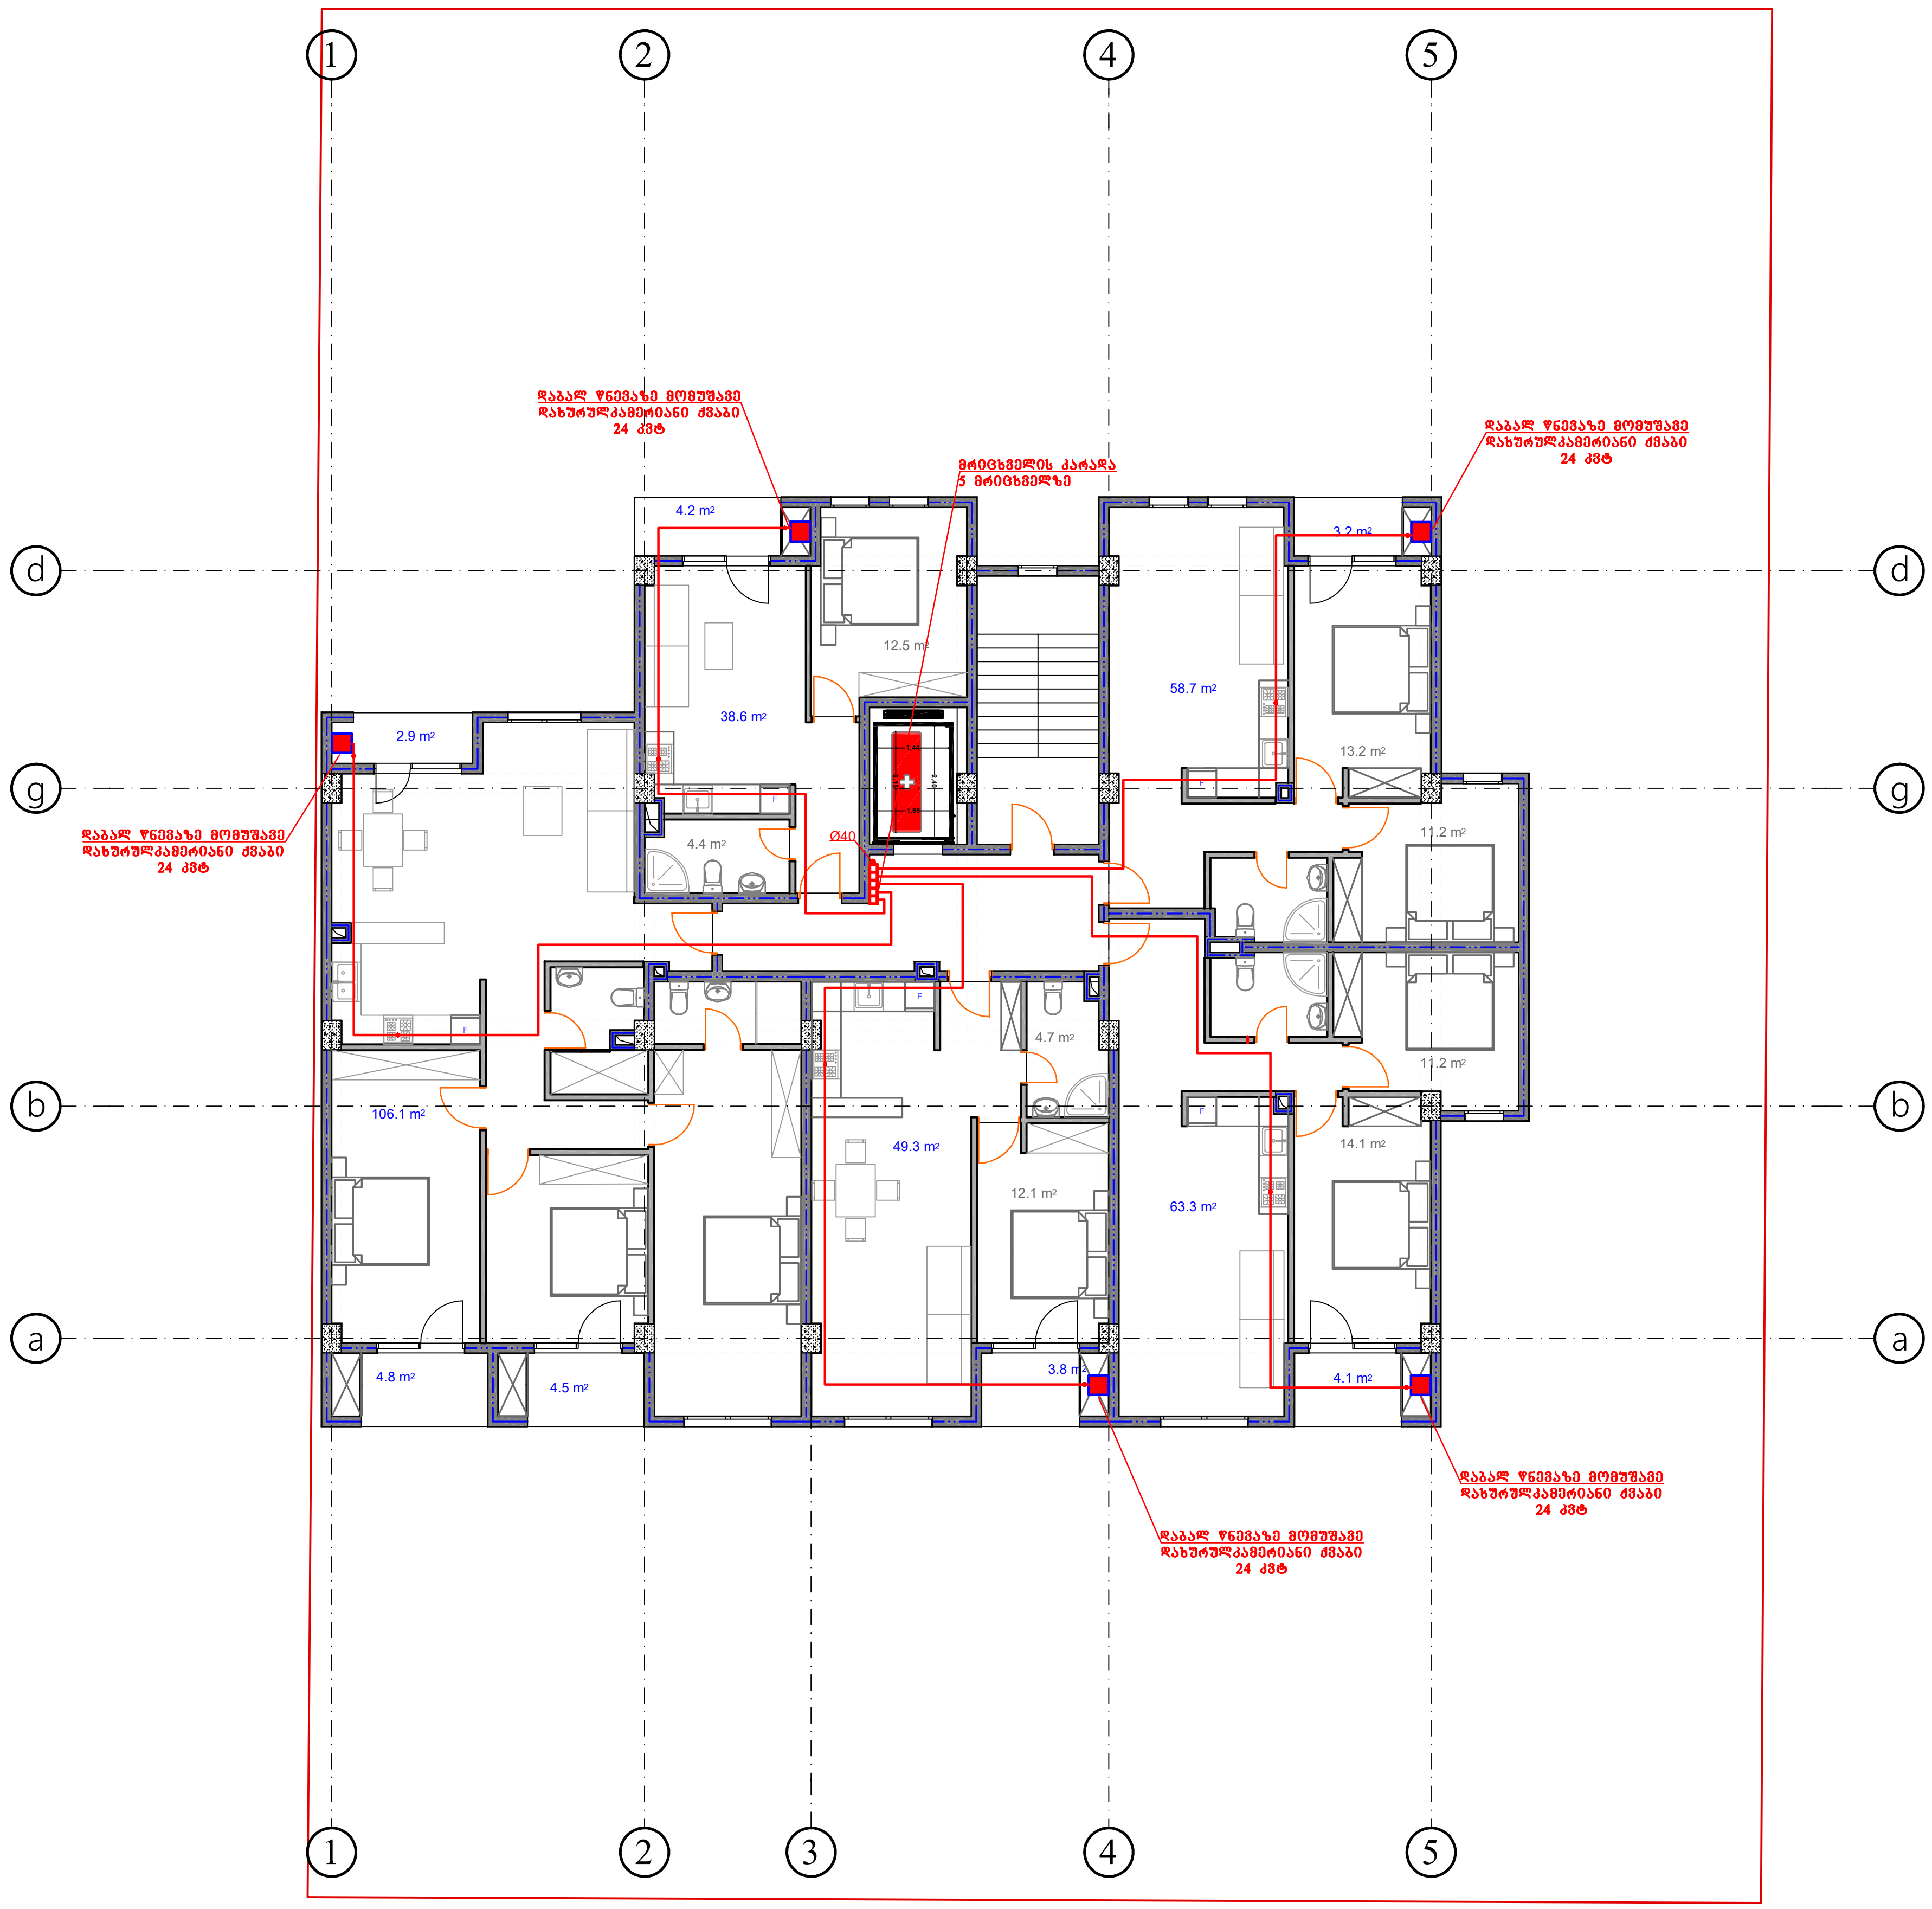

მრავალბინიანი საცხოვრებელი სახლი		ქ. თბილისი, სოფელი დიღომი, დიდი დიღომი საკ კოდი: 01.72.14.035.940	
2020		თარიღი	გაზმომარაგება
ე. სეფაშვილი		დირექტორი	
ე. სეფაშვილი		პროექტის ავტორი	
ვ. ძაგანია		შემოწმა	VI სართულის გეგმა
მასშტაბი 1:100	ფურცელი გ-7		

შ.პ.ს "CAS GROUP"
ალ.ქუთათელის ქ.№2
ტელ: 551 53 33 53

ნახაზზე ყველა ცვლილება შეთანხმებული უნდა იყოს პროექტის ავტორთან

ნახაზზე ზომები მოცემულია სანტიმეტრებში

შ.პ.ს **"CAS GROUP"**

ალ. ქუთათელის ქ. №2
ტელ: 551 53 33 53

ქ. თბილისი, სოფელი დიღომი, დიდი დიღომი
საკ კოდი: 01.72.14.035.940

წყალმომარაგება წყალარინება



2020


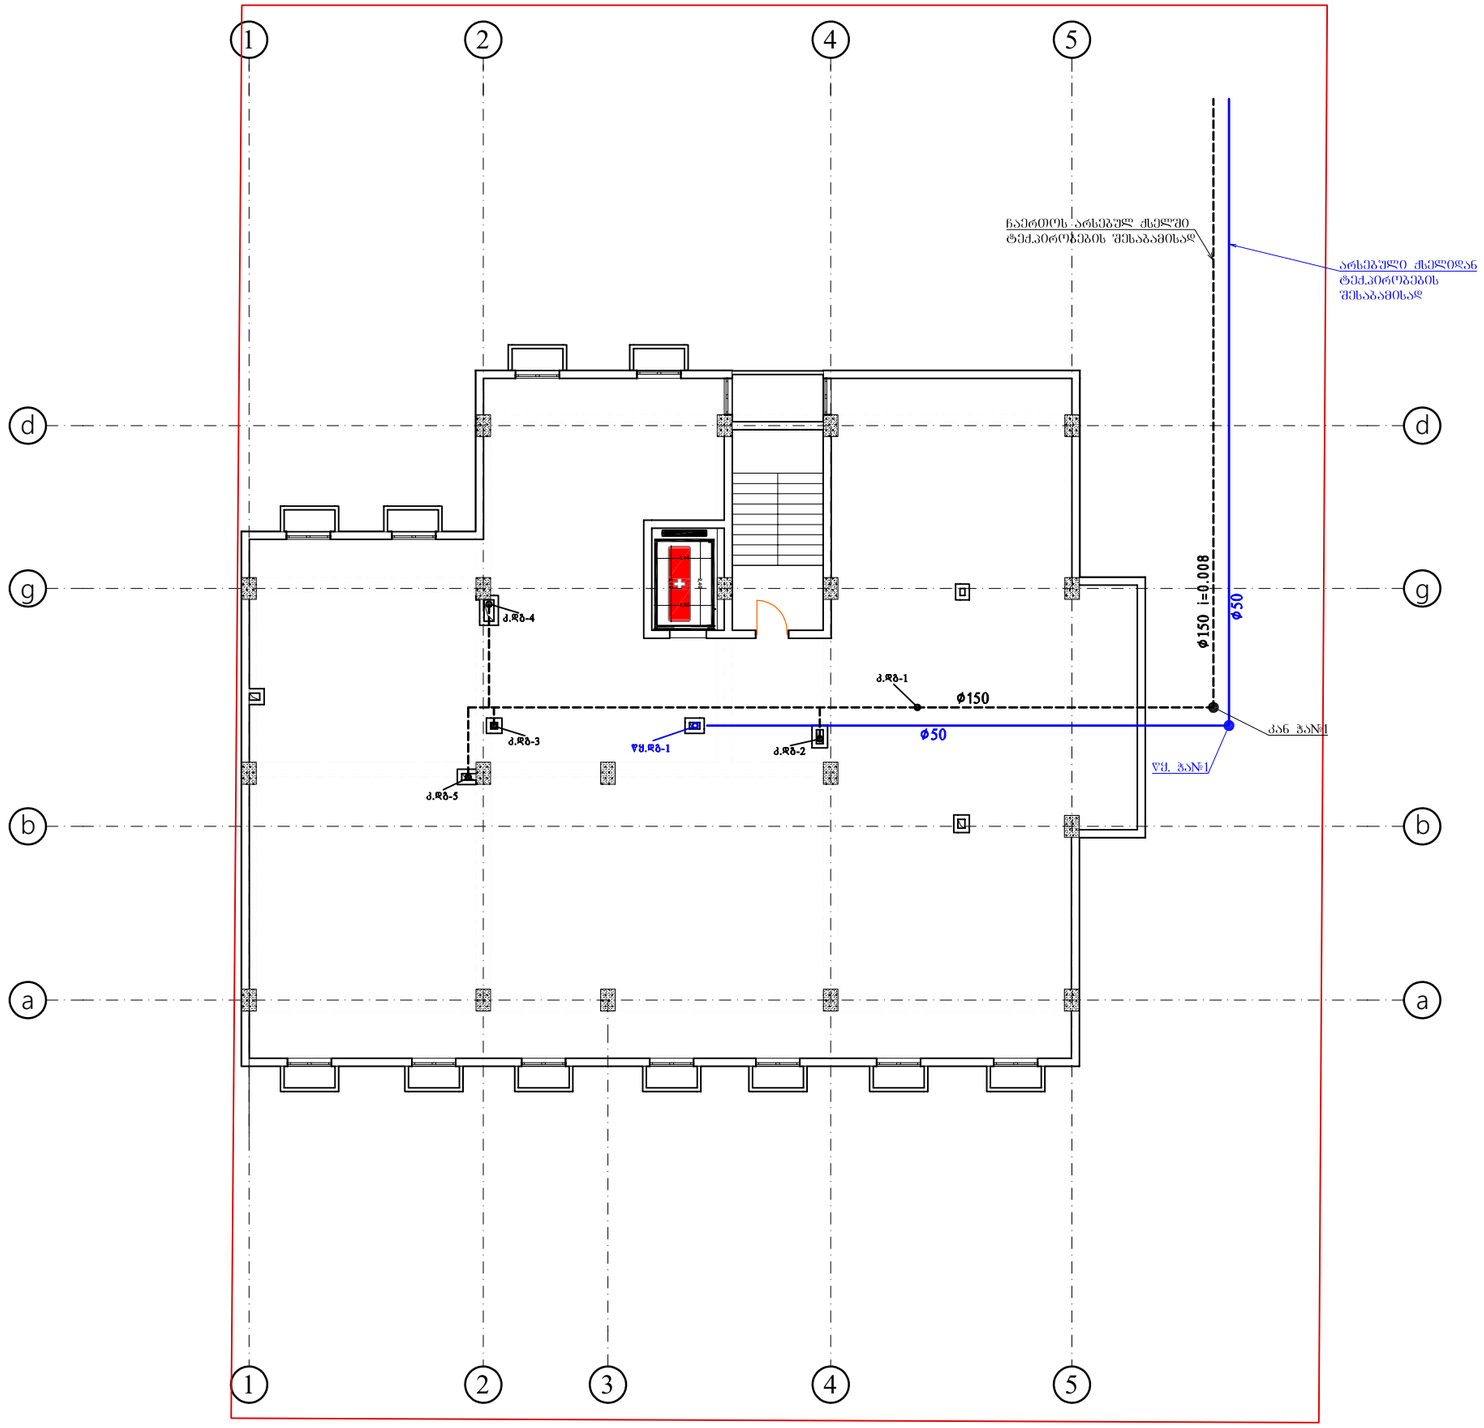

შპს "CAS GROUP"
GEORGIA. "CAS GROUP" LTD *საქართველო. 206076197

მრავალბინიანი საცხოვრებლო სახლი	ქ. თბილისი, მცირე დიღომი, დიდი დიღომი საკ კოდი: 01.72.14.035.940		
2020		არქიტექტორი	წყალმომარაგება წყალარინება
ე. სეფაშვილი		კონსტრუქტორი	
ე. სეფაშვილი		პროექტის ავტორი	
ვ. ძაბანია		შემამოწმა	სარდაფის გეგმა
მასშტაბი 1:100	ფურცელი წკ-2		

შ.პ.ს "CAS GROUP"
ალ.ყაზბეგის ქ.№2
ტელ: 551 53 33 53

ნახაზზე ყველა ცვლილება შეთანხმებული უნდა იყოს პროექტის ავტორთან

ნახაზზე ზომები მოცემულია სანტიმეტრებში

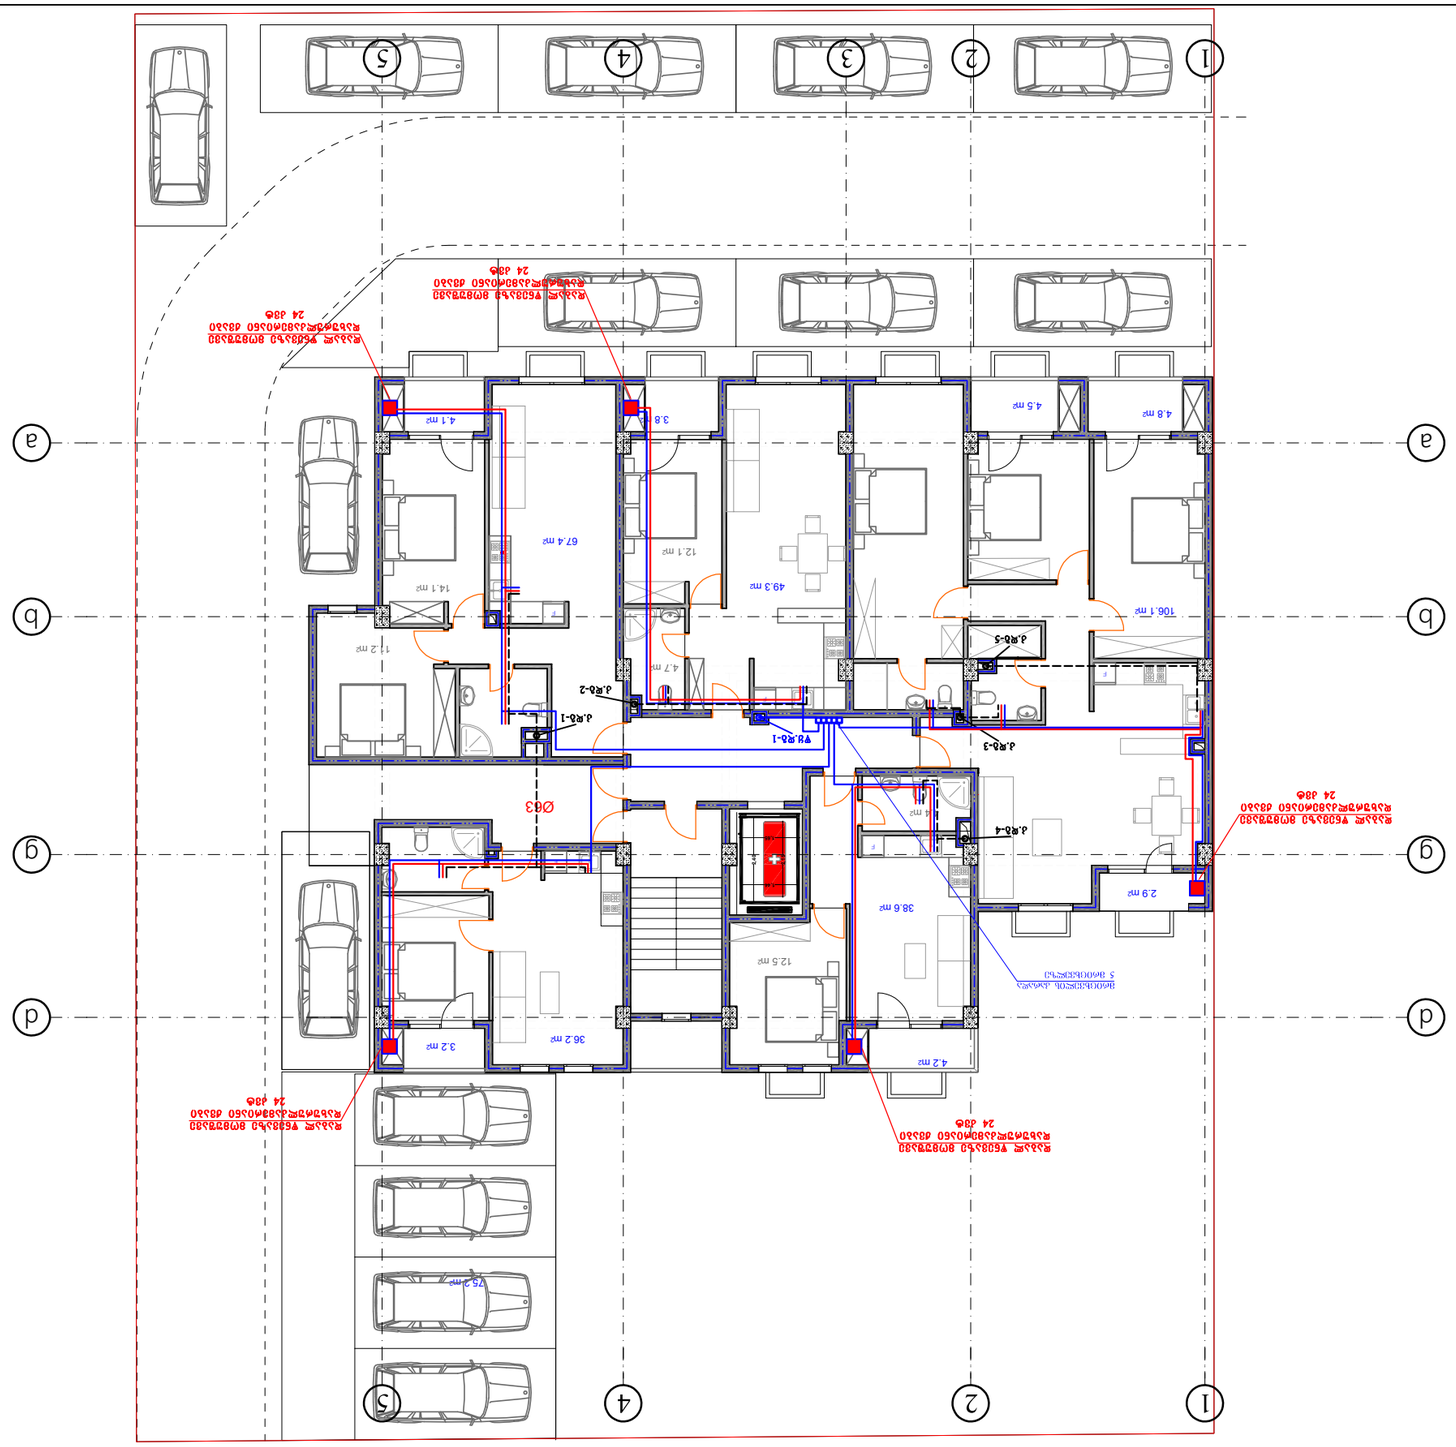
1
2
4
5
a
b
g
d
67.4 m²
14.1 m²
12.1 m²
49.3 m²
106.1 m²
4.8 m²
4.5 m²
3.8 m²
4.1 m²
38.6 m²
2.9 m²
4.2 m²
36.2 m²
3.2 m²
12.5 m²
4.7 m²
4 m²
12.2 m²
75.2 m²
Ø63
Ø63
Ø63

ზ.პ.ს. "CAS GROUP"			

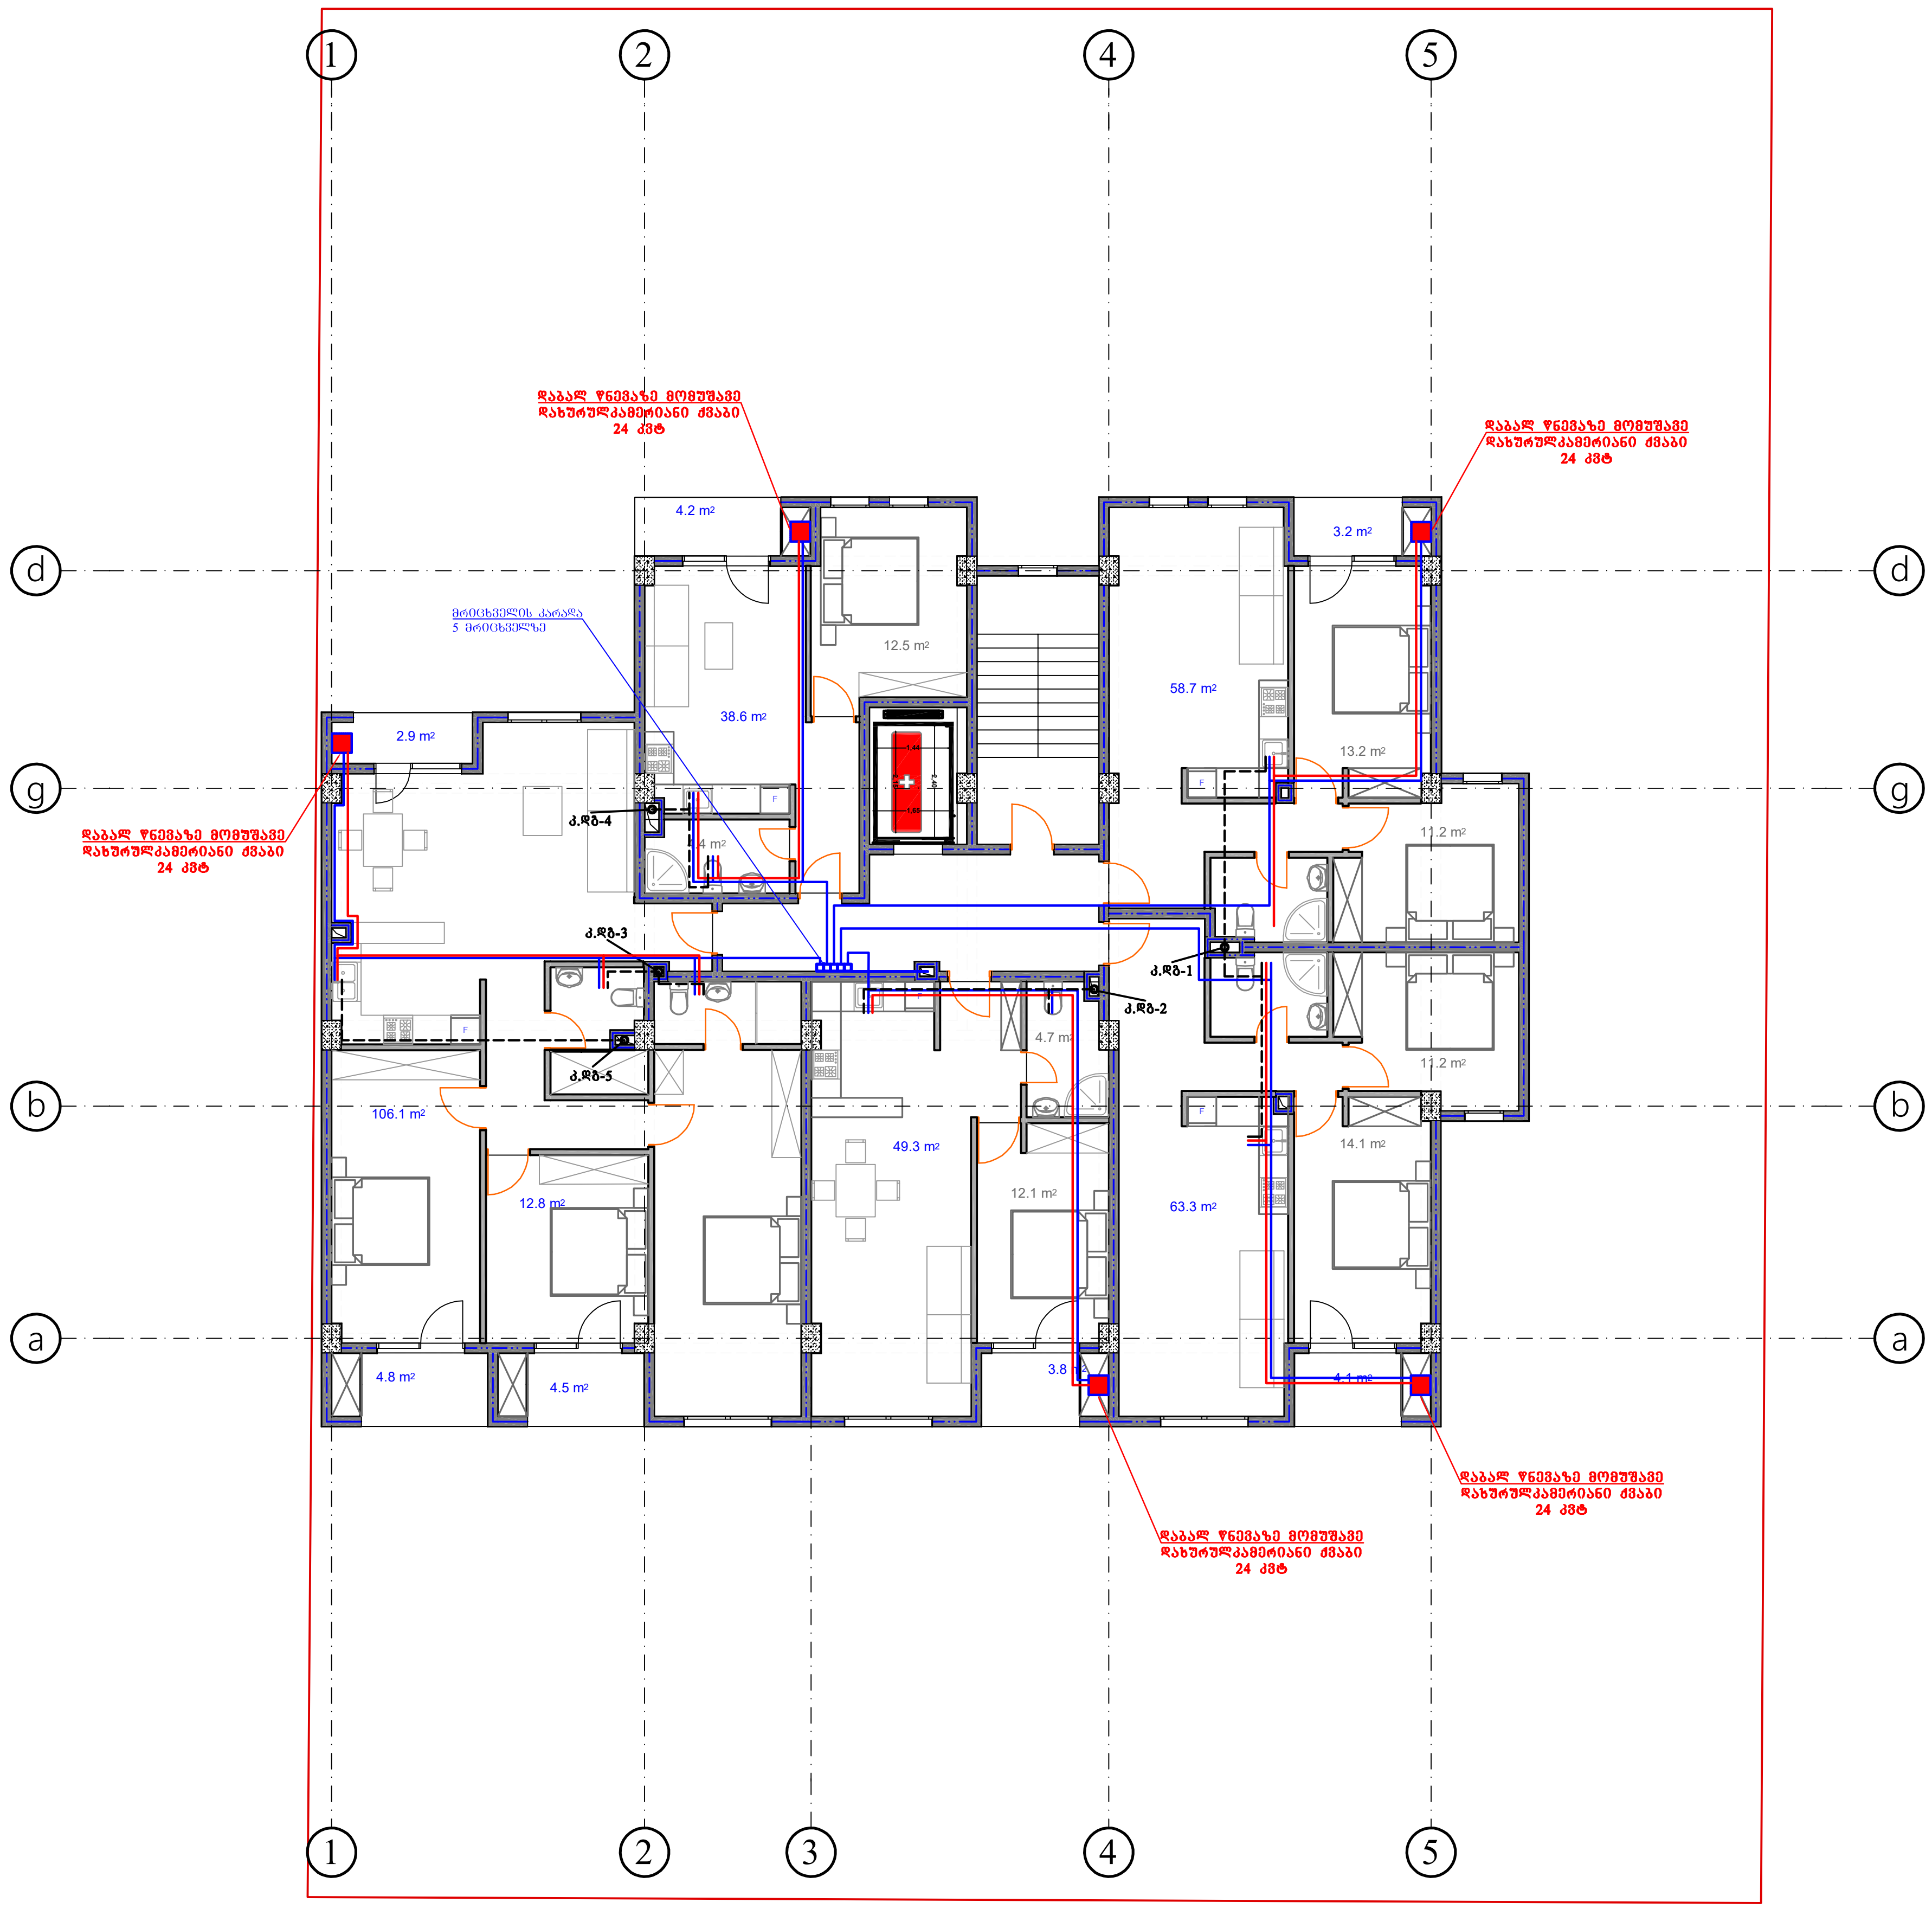

	მრავალბინიანი საცხოვრებელი სახლი		ქ. თბილისი, სოფელი დიღომი, დიღი დიღომი საკ კოდი: 01.72.14.035.940	
	2020		თარიღი	წყალმომარაგება წყალარინება
	ე. სეფაშვილი		დირექტორი	
	ე. სეფაშვილი		პროექტის ავტორი	
შ.პ.ს "CAS GROUP" ალ.ქუთათელის ქ.№2 ტელ: 551 53 33 53	ვ. ქაბანია		შემმოწმა	III სართულის გეგმა
	მასშტაბი 1:100	ფურცელი წკ-5		

ნახაზზე ყველა ცვლილება შეთანხმებული უნდა იყოს პროექტის ავტორთან

ნახაზზე ზომები მოცემულია სანტიმეტრებში



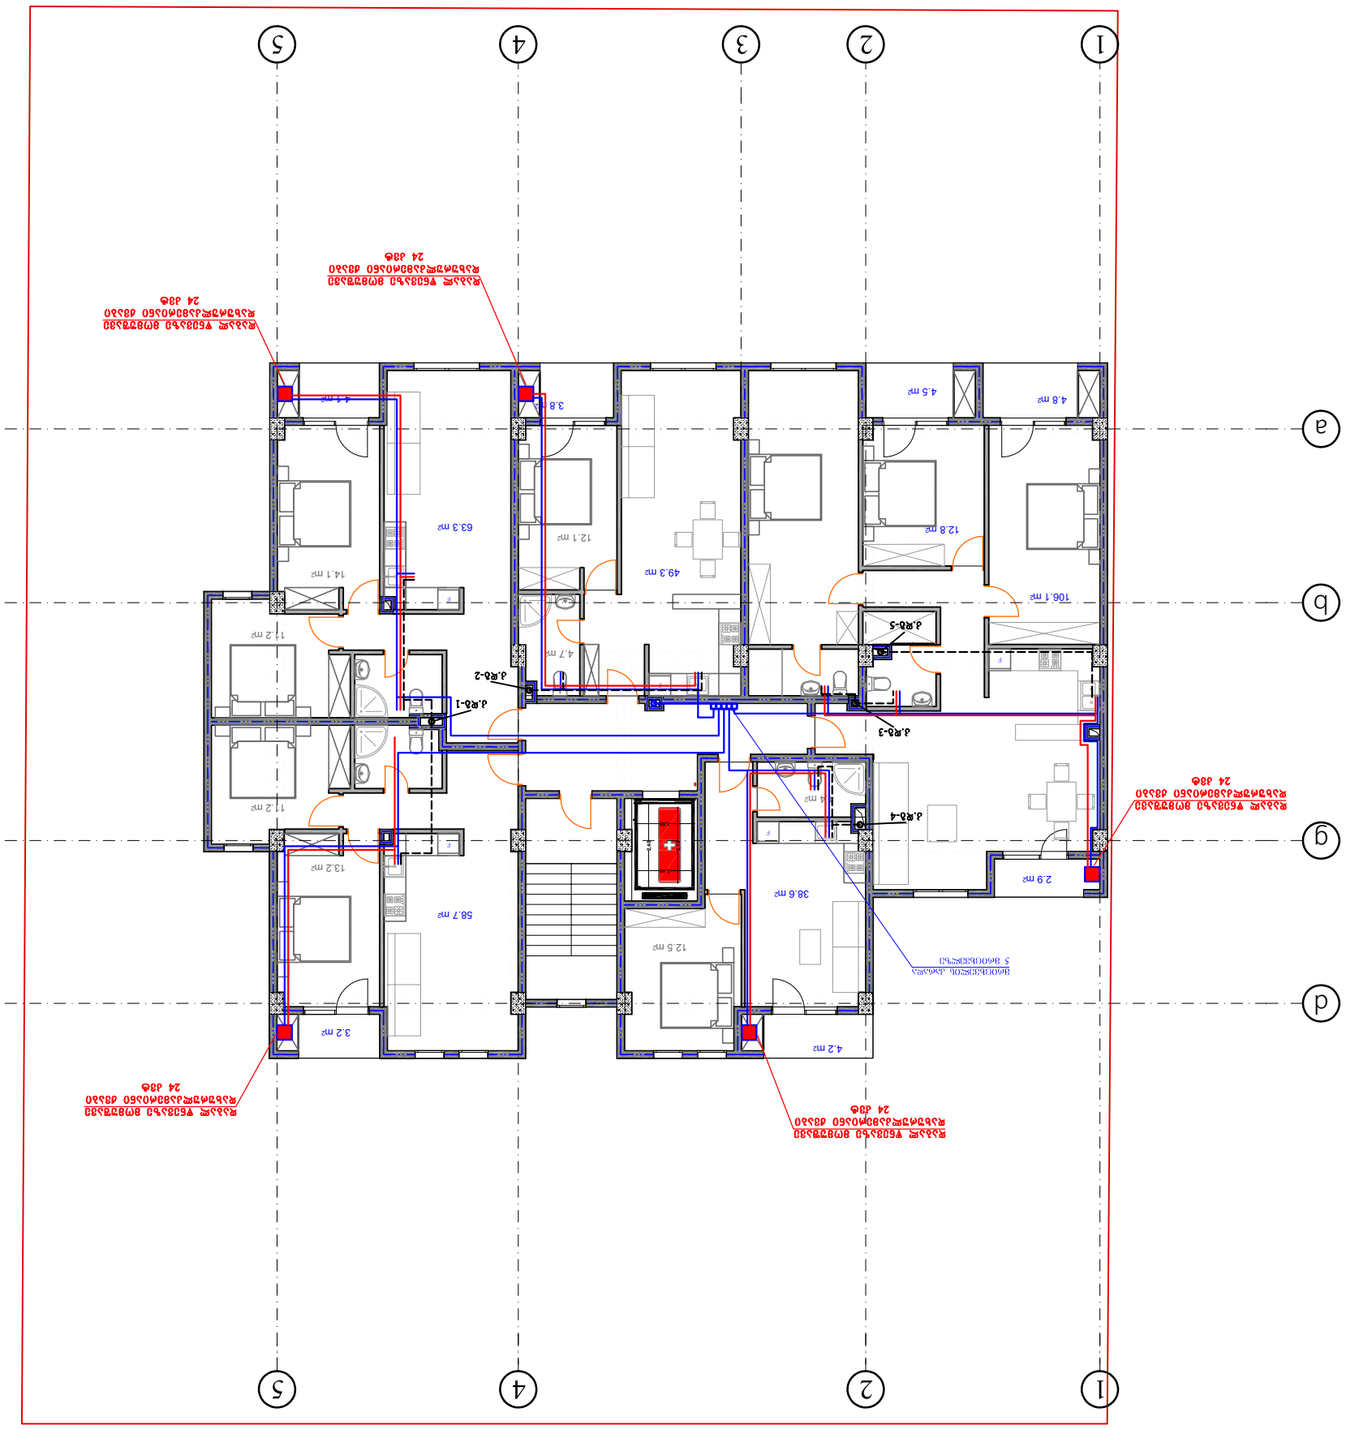




1
2
3
4
5
a
b
g
d
49.3 m²
106.1 m²
63.3 m²
58.7 m²
38.6 m²
12.5 m²
4.2 m²
2.9 m²
4.8 m²
4.5 m²
3.8 m²
4.7 m²
4.1 m²
3.2 m²
14.1 m²
12.1 m²
13.2 m²







I - II სართულების ტიპიური
წყალმომარაგება წყალარინების სქემა

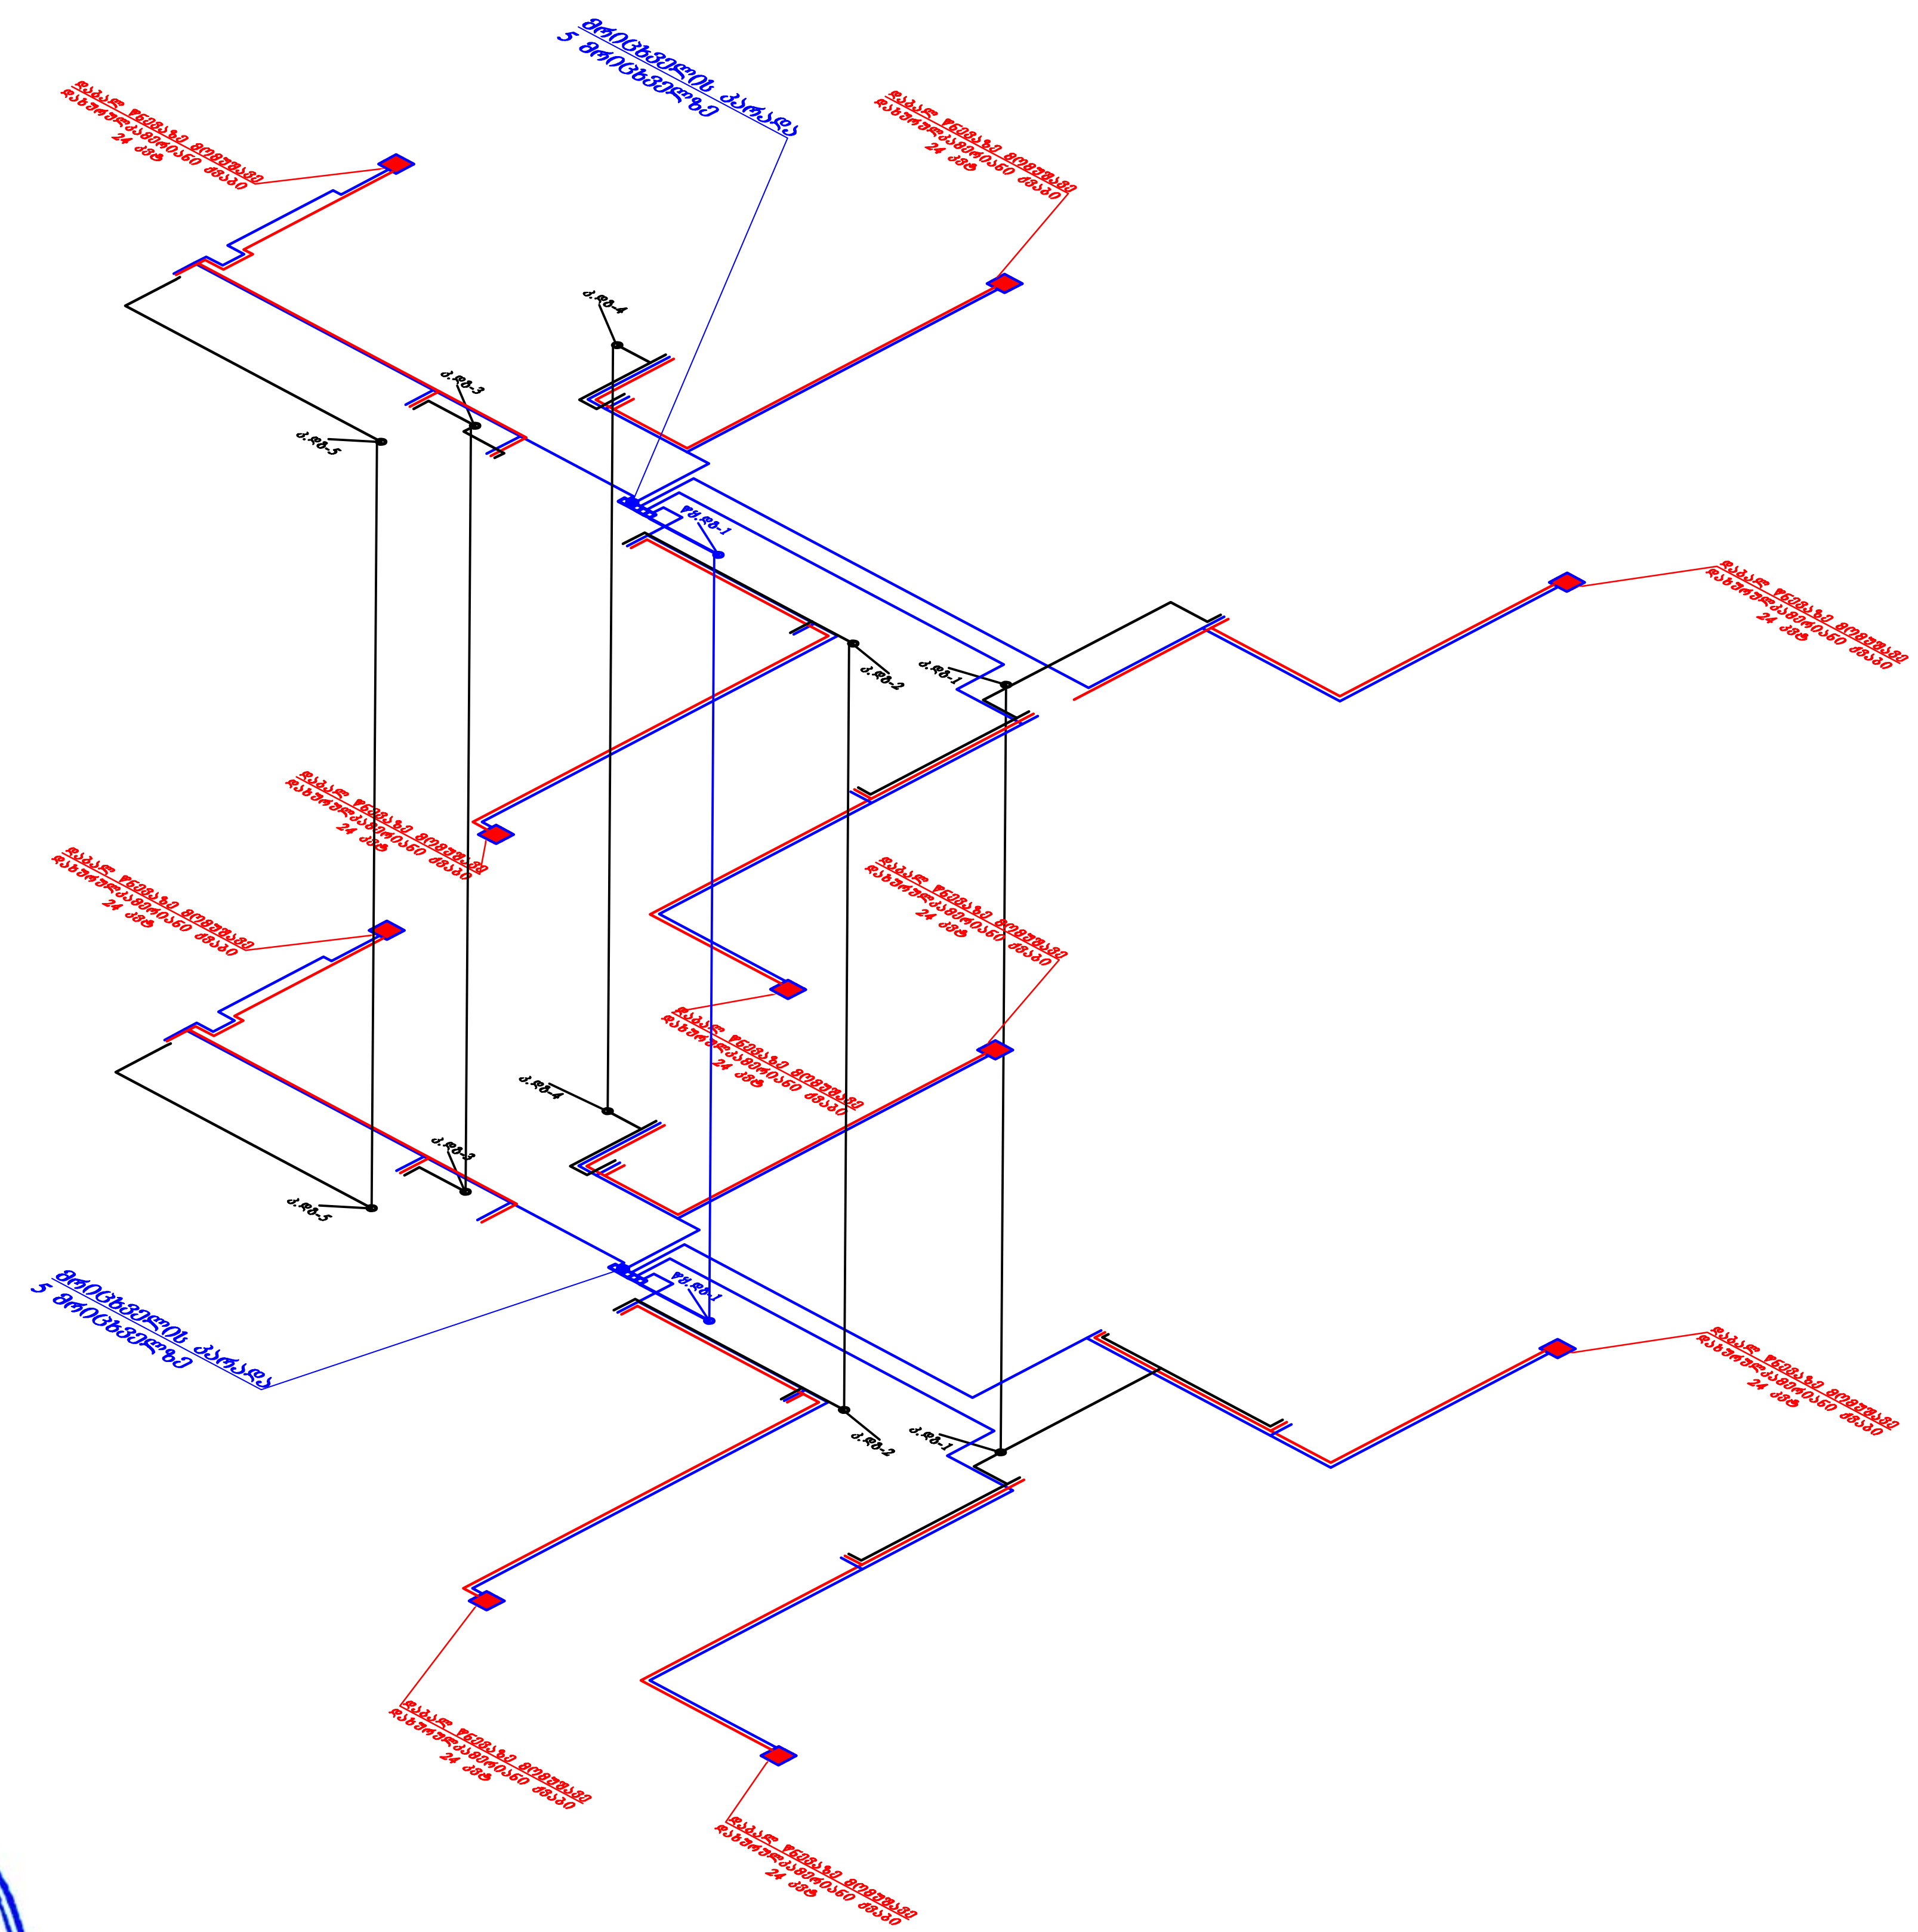

მრავალბინიანი საცხოვრებელი სახლი		ქ. თბილისი, სოფელი დიღომი, დიდი დიღომი საკ კოდი: 01.72.14.035.940	
2020		თარიღი	წყალმომარაგება წყალარინება
ე. სეფაშვილი		დირექტორი	
ე. სეფაშვილი		პროექტის ავტორი	
ვ. ძაგანია		შემოწმა	წყალმომარაგება წყალარინების სქემა
მასშტაბი 1:100	ფურცელი წკ-8		

შ.პ.ს "CAS GROUP"
ალ.ქუთათელის ქ.№2
ტელ: 551 53 33 53

შენიშვნები: ნახაზზე ყველა ცვლილება შეთანხმებული უნდა იყოს პროექტის ავტორთან

ნახაზზე ზომები მოცემულია სანტიმეტრებში

შ.პ.ს **"CAS GROUP"**

ალ. ქუთათელის ქ. №2
ტელ: 551 53 33 53

ქ. თბილისი, სოფელი დიღომი, დიდი დიღომი
საკ კოდი: 01.72.14.035.940

ელექტრო მომარაგება



2020

განმარტებითი ბარათი

პროექტის ელ. ტექნიკური ნაწილი დამუშავებულია შენობის არქიტექტურული გეგმების საფუძველზე, პროექტირების მოქმედი ნორმებისა და წესების გათვალისწინებით (СНиП 23-05-95; СП31-110-2003; ПУЭ).

ქსელის ძაბვად მიღებულია 380/220ვ. ყრუდ დამიწებული ნეიტრალით.

სათავსების ძალური და განათების ელ. მიმღებების კვება განხორციელდეს მთავარი გამანაწილებელი ფარიდან (მ.გ.ფ.) საიდანაც იკვებება სართულებზე მდებარე ელ ფარები.

განათების წყაროდ გამოიყენება კომპაქტური ეკონათურიანი ლედ სანათი.

ყოველ სართულზე დაიდგმება ელექტრო გამანაწილებელი ჯგუფური ფარი, რომლებიც დაკომპლექტებულია შემყვანზე სამპოლუსიანი, ხოლო გამავალ ხაზებზე ერთპოლუსიანი და სამპოლუსიანი ავტომატური ამომრთველებით. დამონტაჟებული შტეფსელის როზეტების მკვებავი ჯგუფებისათვის ელ. ფარებში გათვალისწინებულია ორპოლუსიანი დიფერენციალური ავტომატური ამომრთველები 30მა დენის გაჟონვაზე ამორთვის უნარით.

ჩამრთველები და შტეფსელის როზეტები ოთახებში დაიდგმება იატაკიდან 1.30 და 0.8მ-ის სიმაღლეზე, კომპიუტერების საშტეფსელო როზეტები დაიდგას კედელზე, იატაკიდან 0.3მ-ზე და იატაკში.
განათების ჯგუფური ქსელი შესრულებულია სპილენძის ძარღვებიანი ორმაგი არაალებადი იზოლაციის მქონე სადენით , 3X1.5 კვ.მმ; საშტეფსელო როზეტებისთვის 3X2.5 კვ.მმ;
მშემყვან-გამანაწილებელ ფარზე ეწყობა ნულოვანი სალტის განმეორებითი დამიწების კერა ელექტროდების 50X50X5 მმ ჩარტყმით
გრუნტში 2,5 მ სიღრმეზე მიწის ზედაპირიდან და მათი შეერთება ხდება გალვანიზირებული ზოლოვანი ფოლადით 40X4მმ.
აგრეთვე დამიწდეს ყველა ის დენგამტარი და დენგაუმტარი დანადგარების, რომლებიც ქსელის გაუმართაობის შემთხვევაში შეიძლება მოხვდნენ ძაბვის ქვეშ.

ობიექტის მოთხოვნილი სიმძლავრე შეადგენს $P_გ$=88.0 kvt

მასალების და მოწყობილობების სპეციფიკაცია

	№ რიგ.	დასახელება	განზ. ერთ.	რაოდ
	1	შენობის შემყვან გამანაწილებელი მოწყობილობა/ მთ. ფარი 7 ჯგუფიანი შემყვანზე 1 ფაზა ავტომატური გამომრთველით: ჯგუფებში 3ფ. ავტომატით 25ა4ც. 32ა-1ც. 63ა-2ც. სამისამართო სარელეო მოდულით.	კომპ.	1
	5	წერტილოვანი განათება "ლედ" ნათურით 7 ვტ	ც.	73
	6	წერტილოვანი განათება "ლედ" ნათურით 10 ვტ	ც.	351
	8	ამსტრონგის ტიპის სანათი ლედ ნათურით 4X10 ვტ	ც.	280
	10	კედლის პლაფონი ლედ ნათურით 7 ვტ	ც.	60
	10	კედლის პლაფონი ლედ ნათურით 2X7 ვტ	ც.	2
	11	მრიცხველი	ც.	30
	12	საშტეფსელო როზეტი ორპოლუსიანი მესამე დამამიწებელი კონტაქტით	ც.	340
	13	საშტეფსელო როზეტი ორპოლუსიანი მესამე დამამიწებელი კონტაქტით ორმაგი	ც.	120
	14	საშტეფსელო როზეტი ორპოლუსიანი მესამე დამამიწებელი კონტაქტით	ც.	30
	15	ერთპოლუსიანი გამომრთველი "ერთკლავიშიანი"	ც.	143
	16	ერთპოლუსიანი გამომრთველი "ორკლავიშიანი"	ც.	74
	17	სპილენძის ორმაგზოლიანი კაბელი კვეთით NYY-3x1.5 კვ.მმ.	მ.	6900
	18	სპილენძის ორმაგზოლიანი კაბელი კვეთით NYY-3x2.5 კვ.მმ.	მ.	5400
	19	სპილენძის ორმაგზოლიანი კაბელი კვეთით NYY-3x25/16 კვ.მმ.	მ.	50
	20	სპილენძის ორმაგზოლიანი კაბელი კვეთით NYY 3X10/6 კვ.მმ.	მ.	400
	21	სპილენძის ორმაგზოლიანი კაბელი კვეთით NYY 5X70+1X35 კვ.მმ.	მ.	100
	22	საკაბელო არხების ფურნიტურა (კაბელროსტები ფურნიტურით კრონშტეინებით, ჭანჭიკებით და სხვ.) საერთო ღირებულების 18%	კომპლ.	1
	23	გაშვება, გამართვა, ტესტირება	მ.	1
	24	კუთხოვანა 50X50X5მმ; L=2,5მ; მთ.გ.ფ.-ის დამიწებისათვის და მეხდაცვისთვის	ცალი	3
	25	ზოლოვანი ფოლადი 40X4მმ. მთ.გ.ფ.-ის დამიწებისათვის და მეხდაცვისთვის	ცალი	25

№1 შემყვან-გამანაწილკებელი ფარის პრინციპიალური სქემა

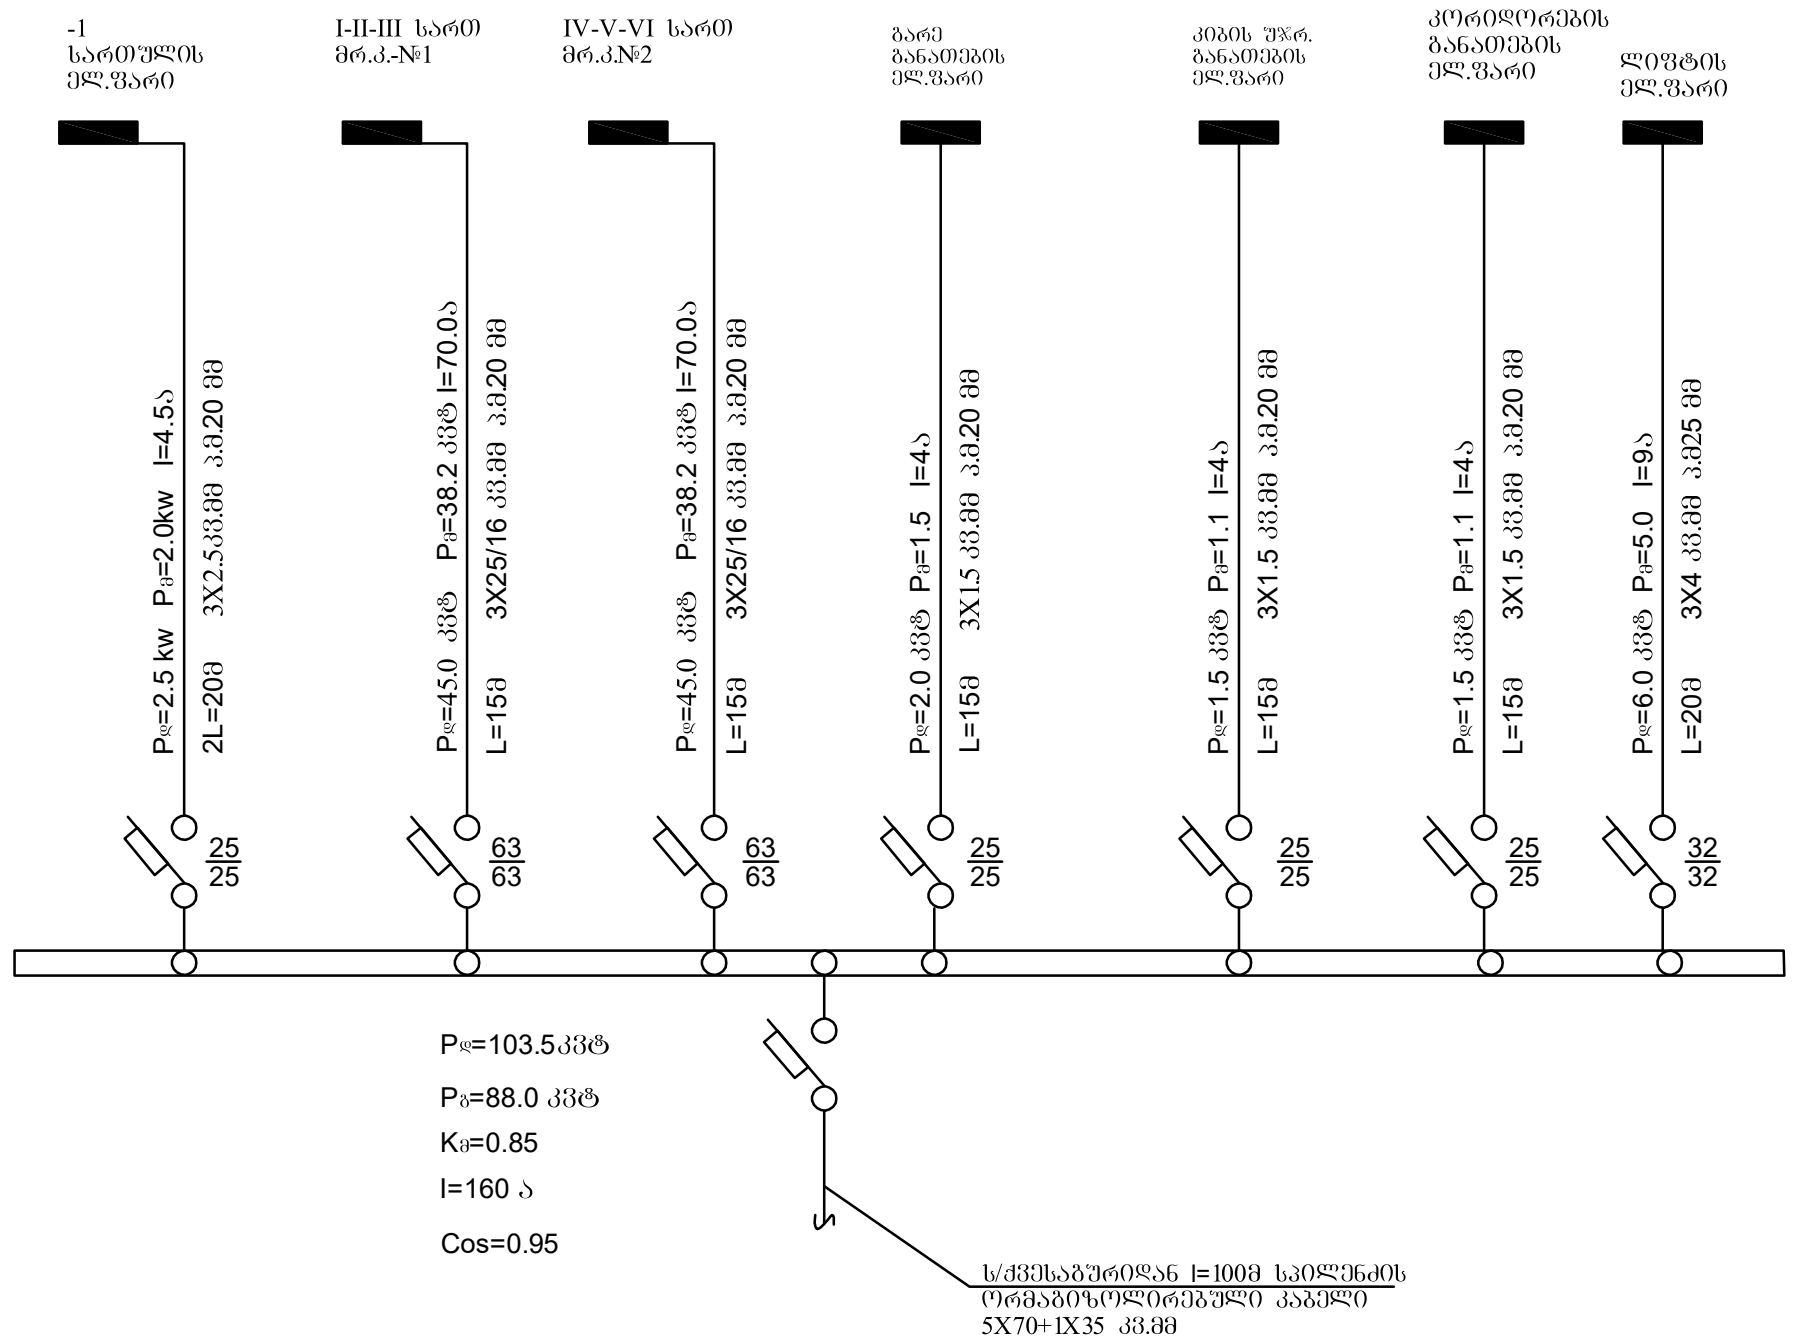

მრავალბინიანი საცხოვრებელი სახლი		ქ. თბილისი, სოფელი დიღომი, დიდი დიღომი საკ. კოდი: 01.72.14.035.940	
2020		თარიღი	ელექტრო მომარაგება
ე. სეფაშვილი		დირექტორი	
ე. სეფაშვილი		პროექტის ავტორი	
ვ. ძაბანია		შეამოწმა	განმარტებითი ბარათი, სპეციფიკაცია სტრუქტურული სქემა.
მასშტაბი 1:100	ფურცელი ელ-1		

შ.პ.ს "CAS GROUP"
ალ.ქუთათელის ქ.№2
ტელ: 551 53 33 53

ნახაზზე ყველა ცვლილება შეთანხმებული უნდა იყოს პროექტის ავტირთან

ნახაზზე ზომები მოცემულია სანტიმეტრებში







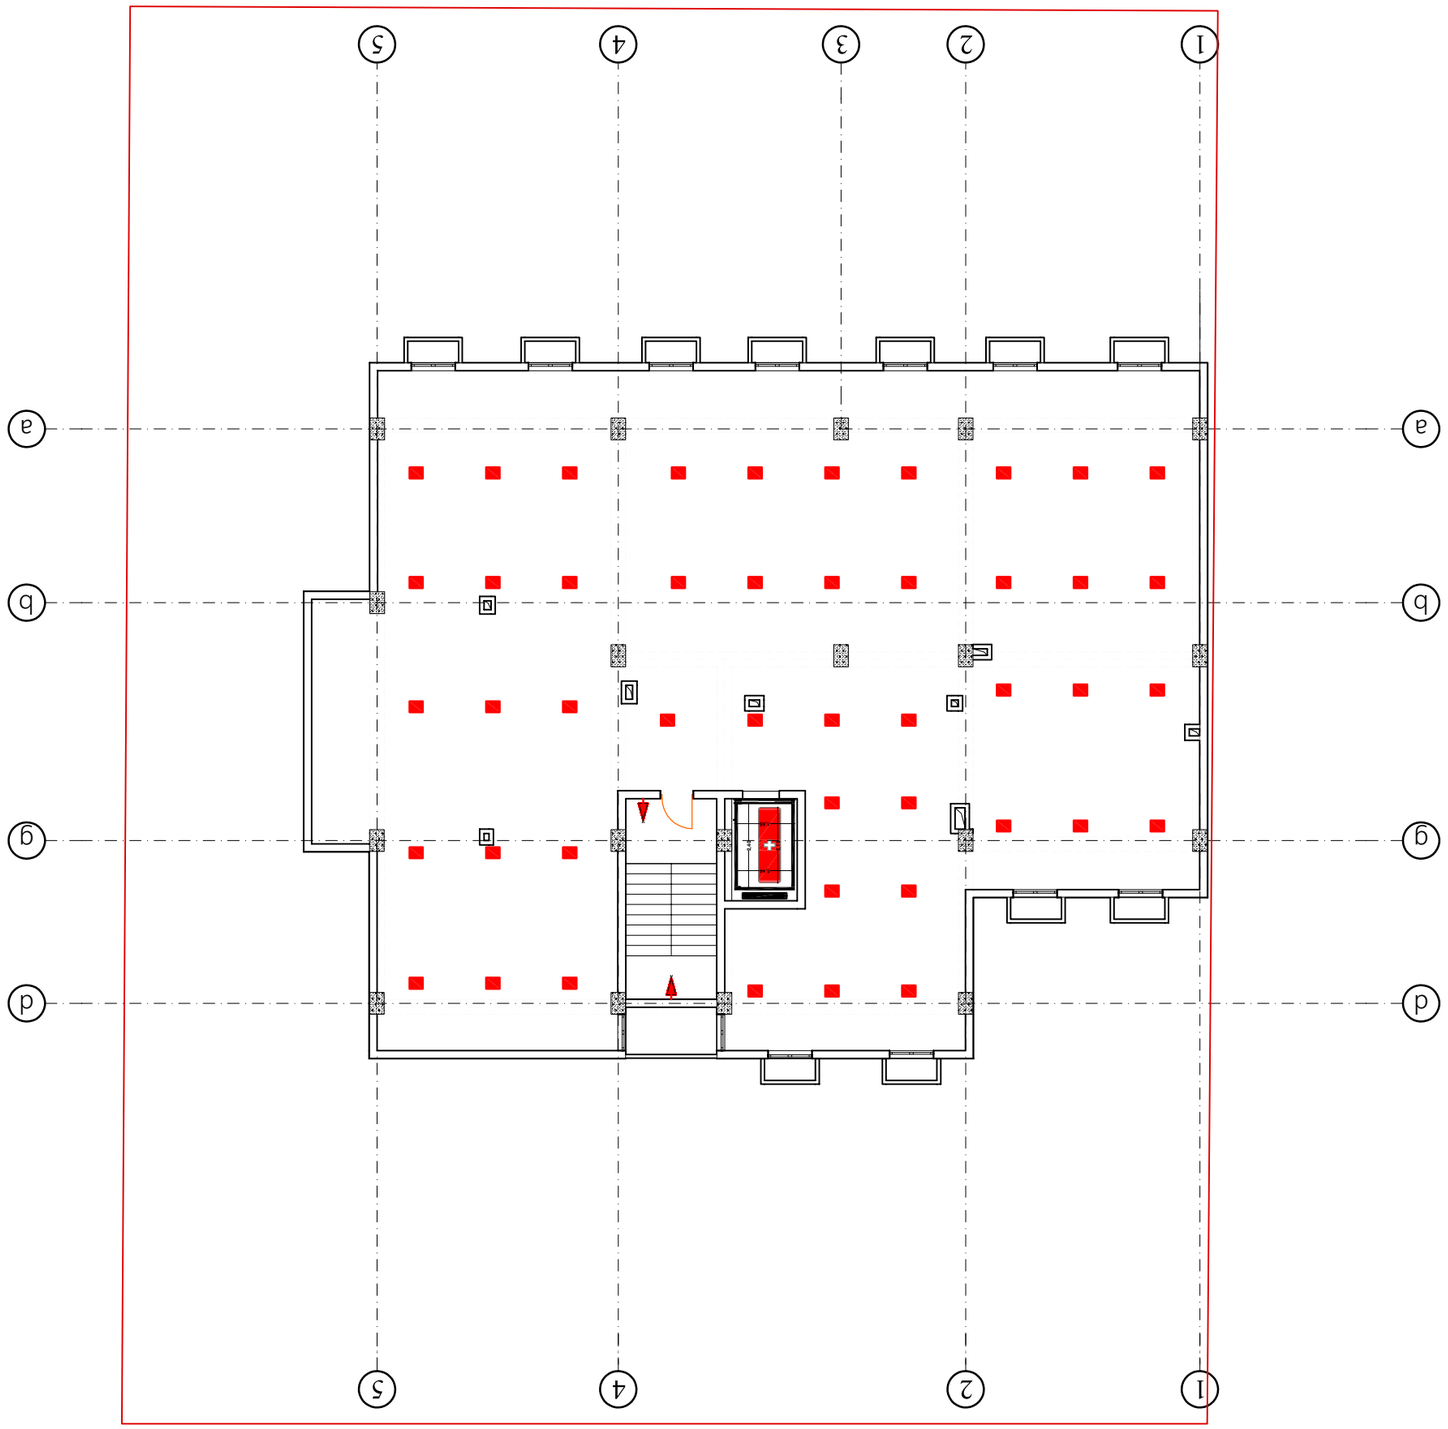




ზემავსრულებელი სამშენებლო საწარმო „CAS GROUP" შპს ს/კ: 361 33 33 53	ბინა №3		




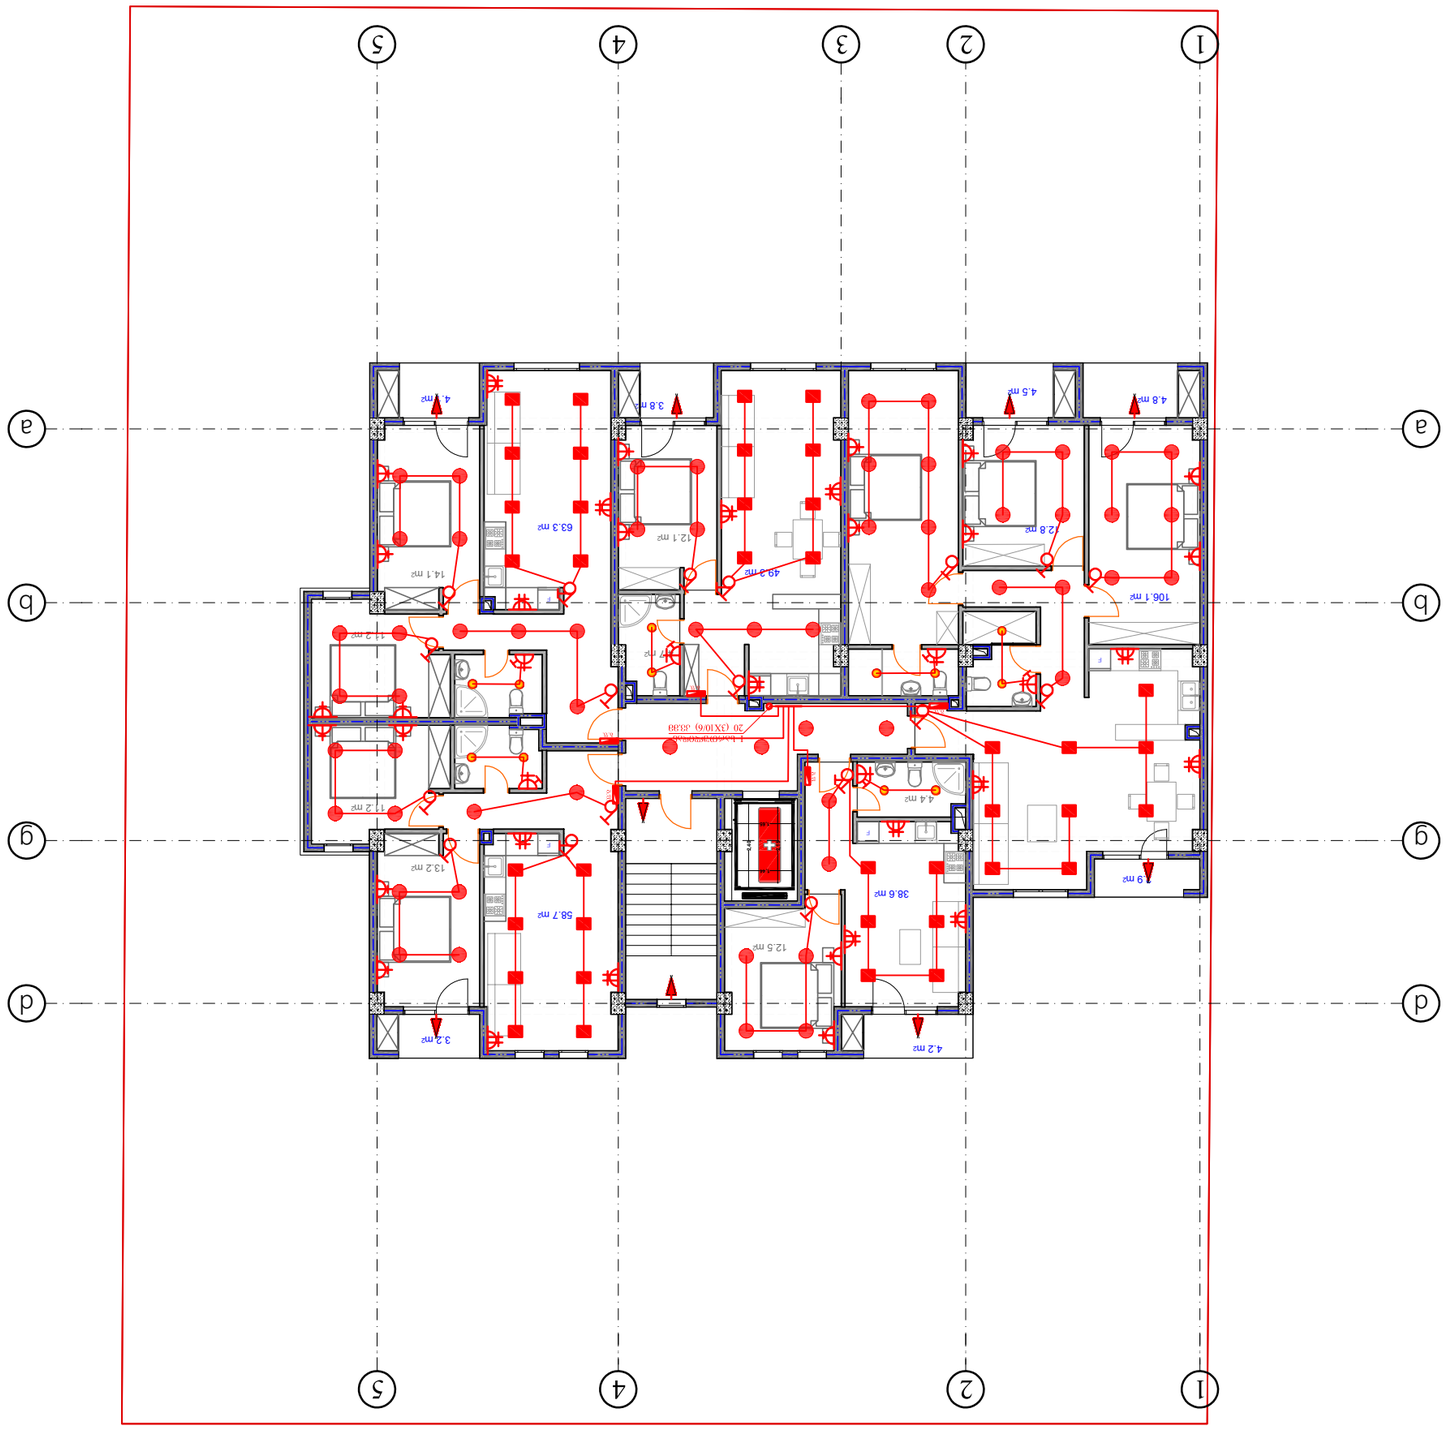







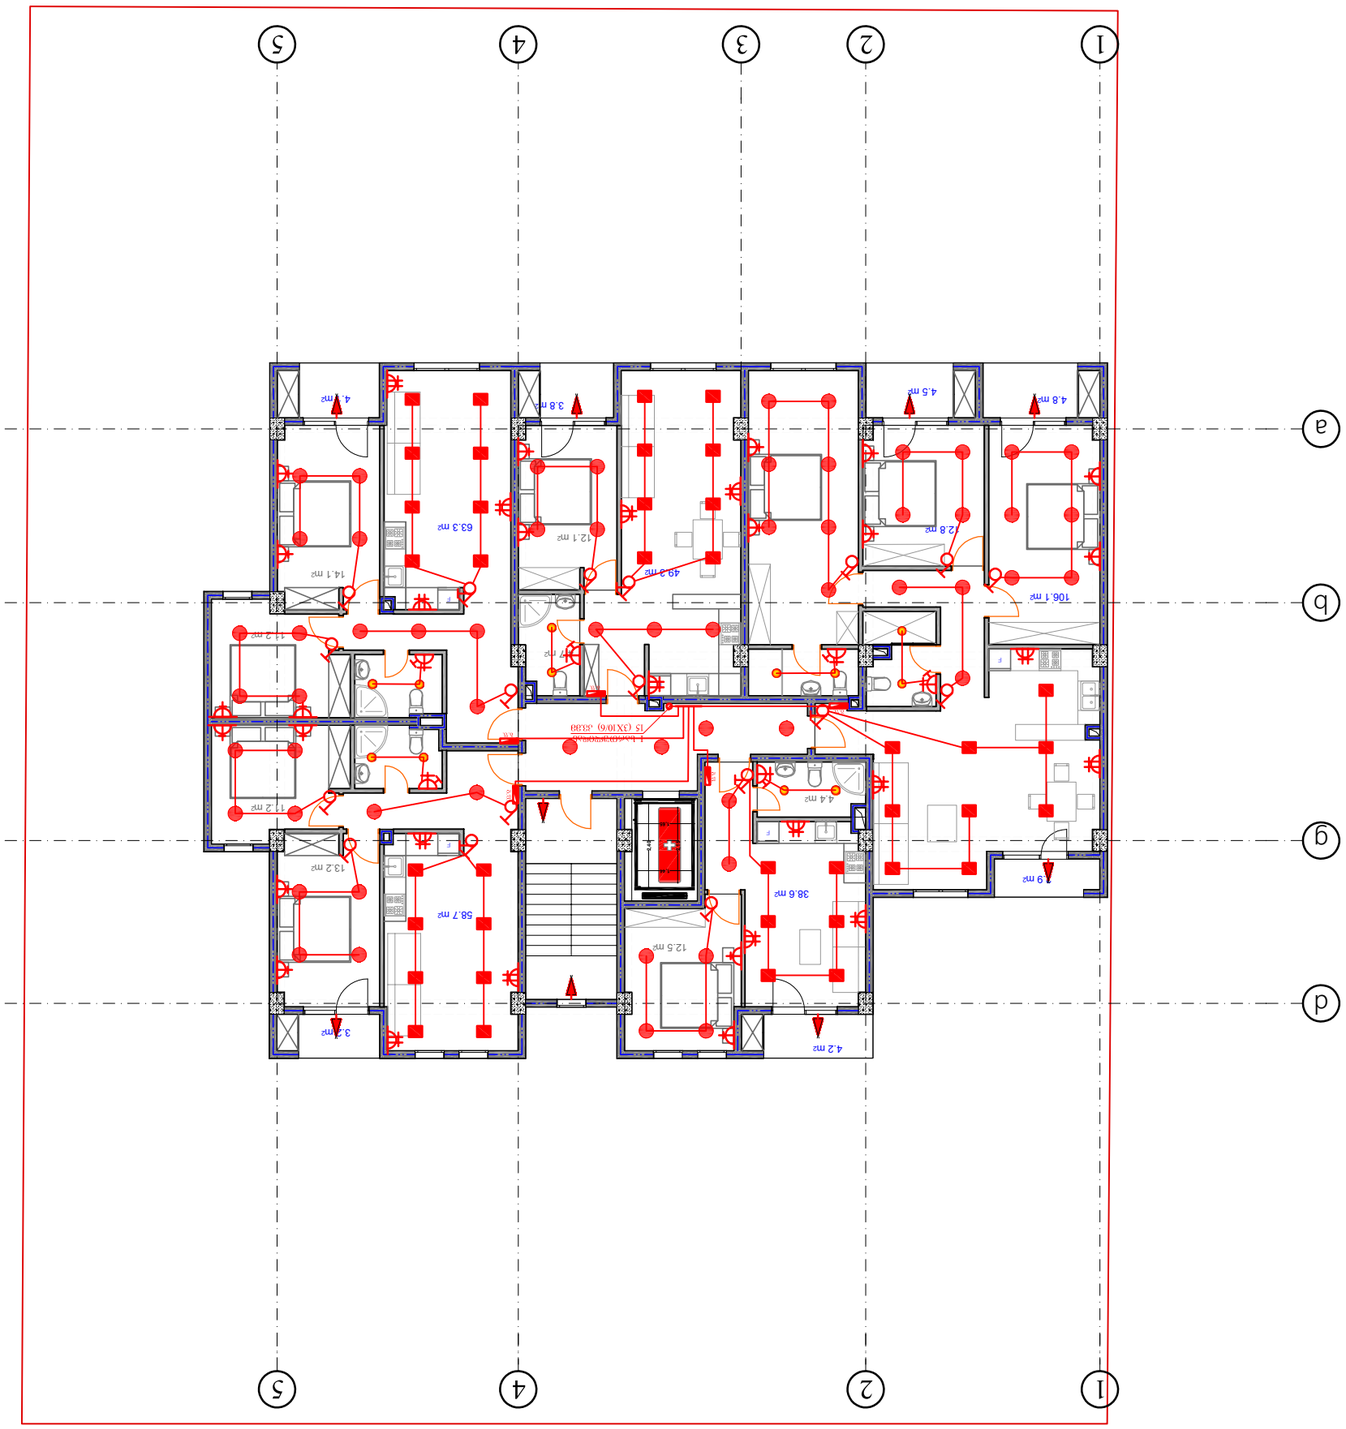



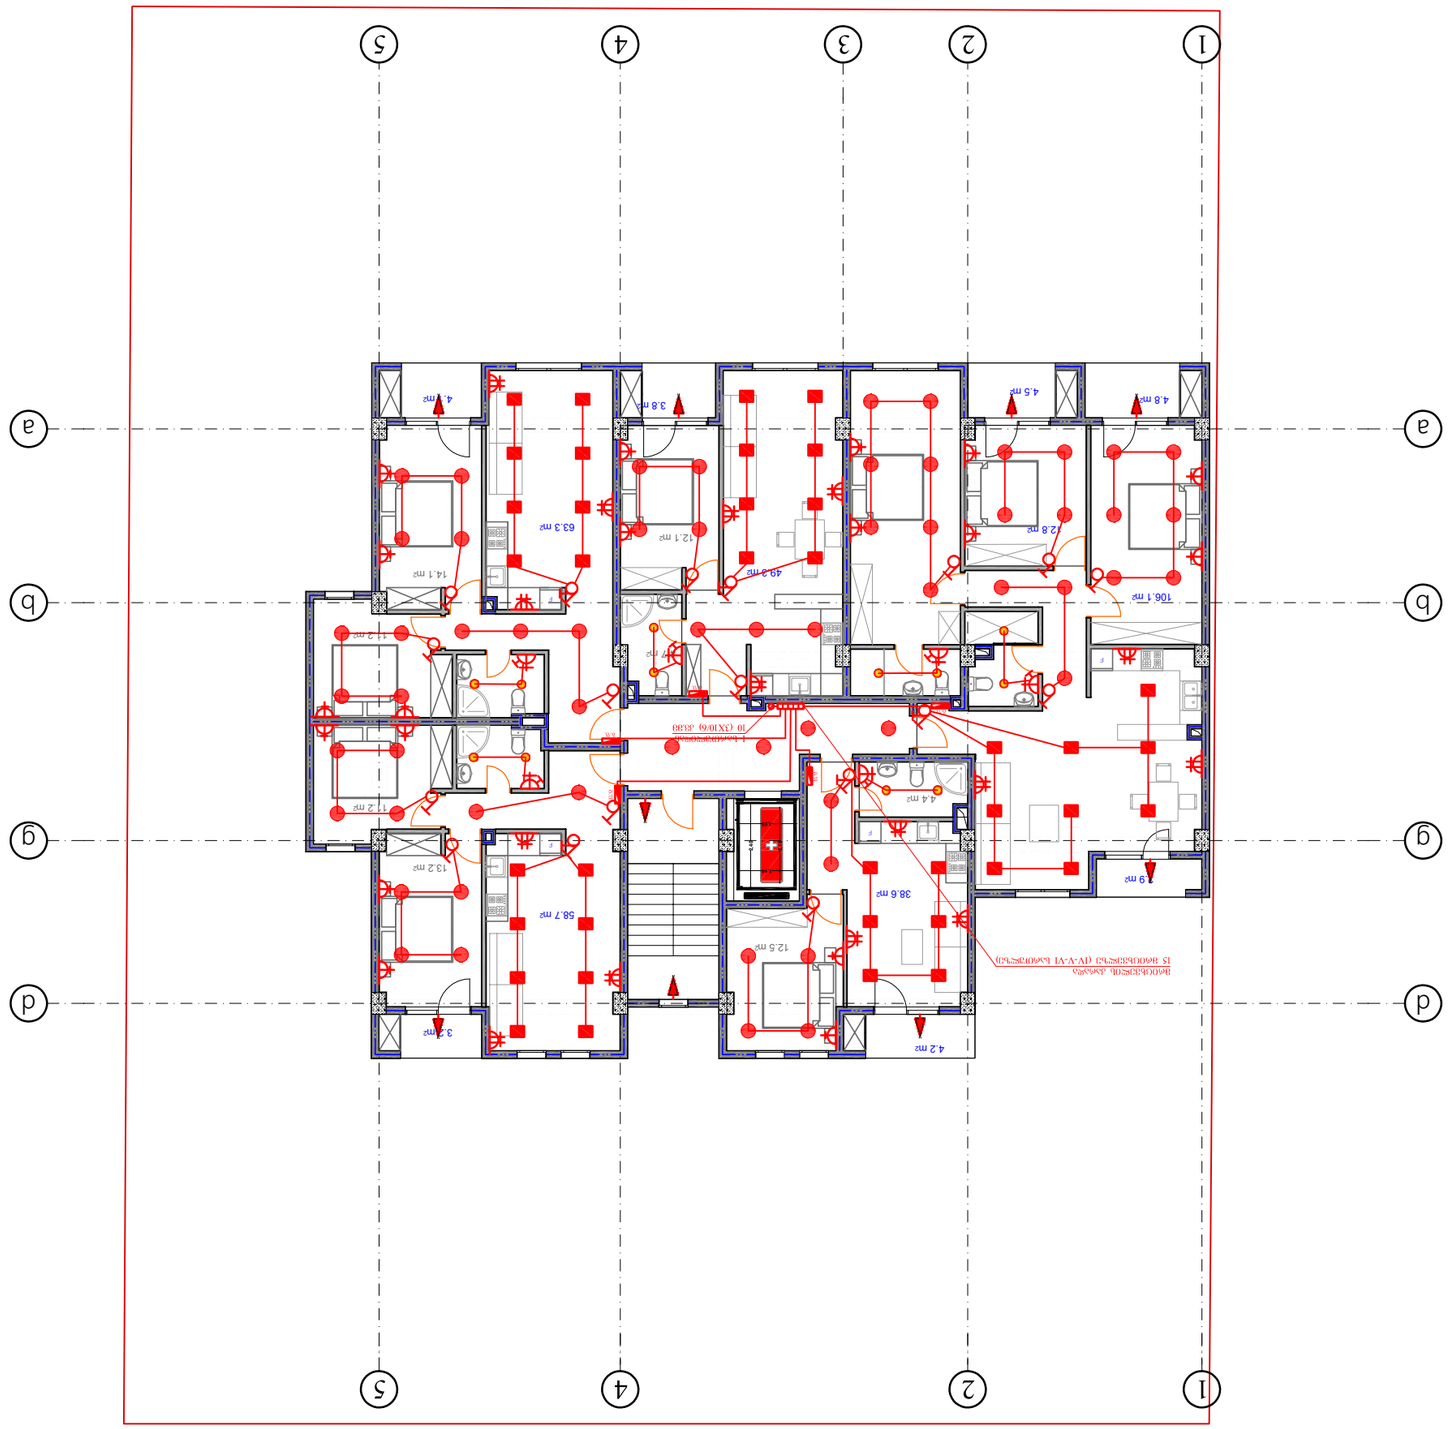




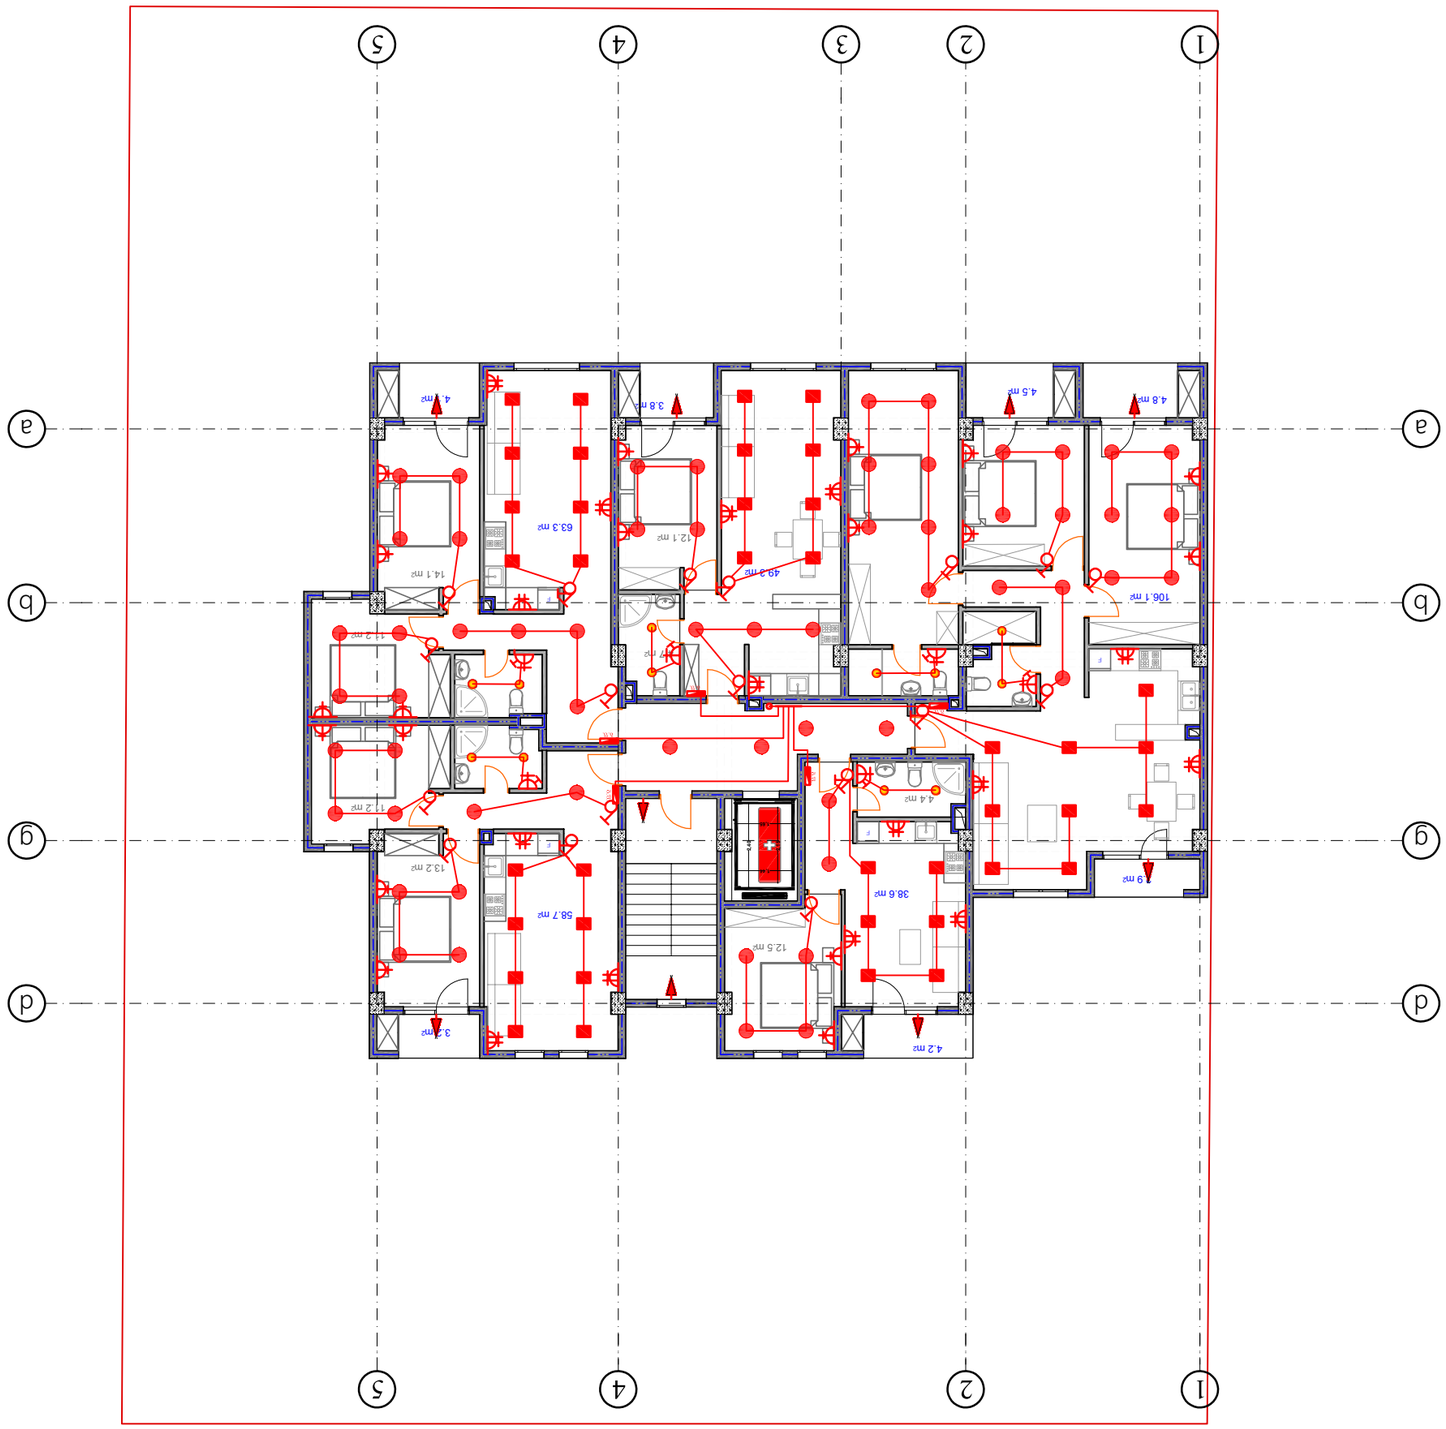

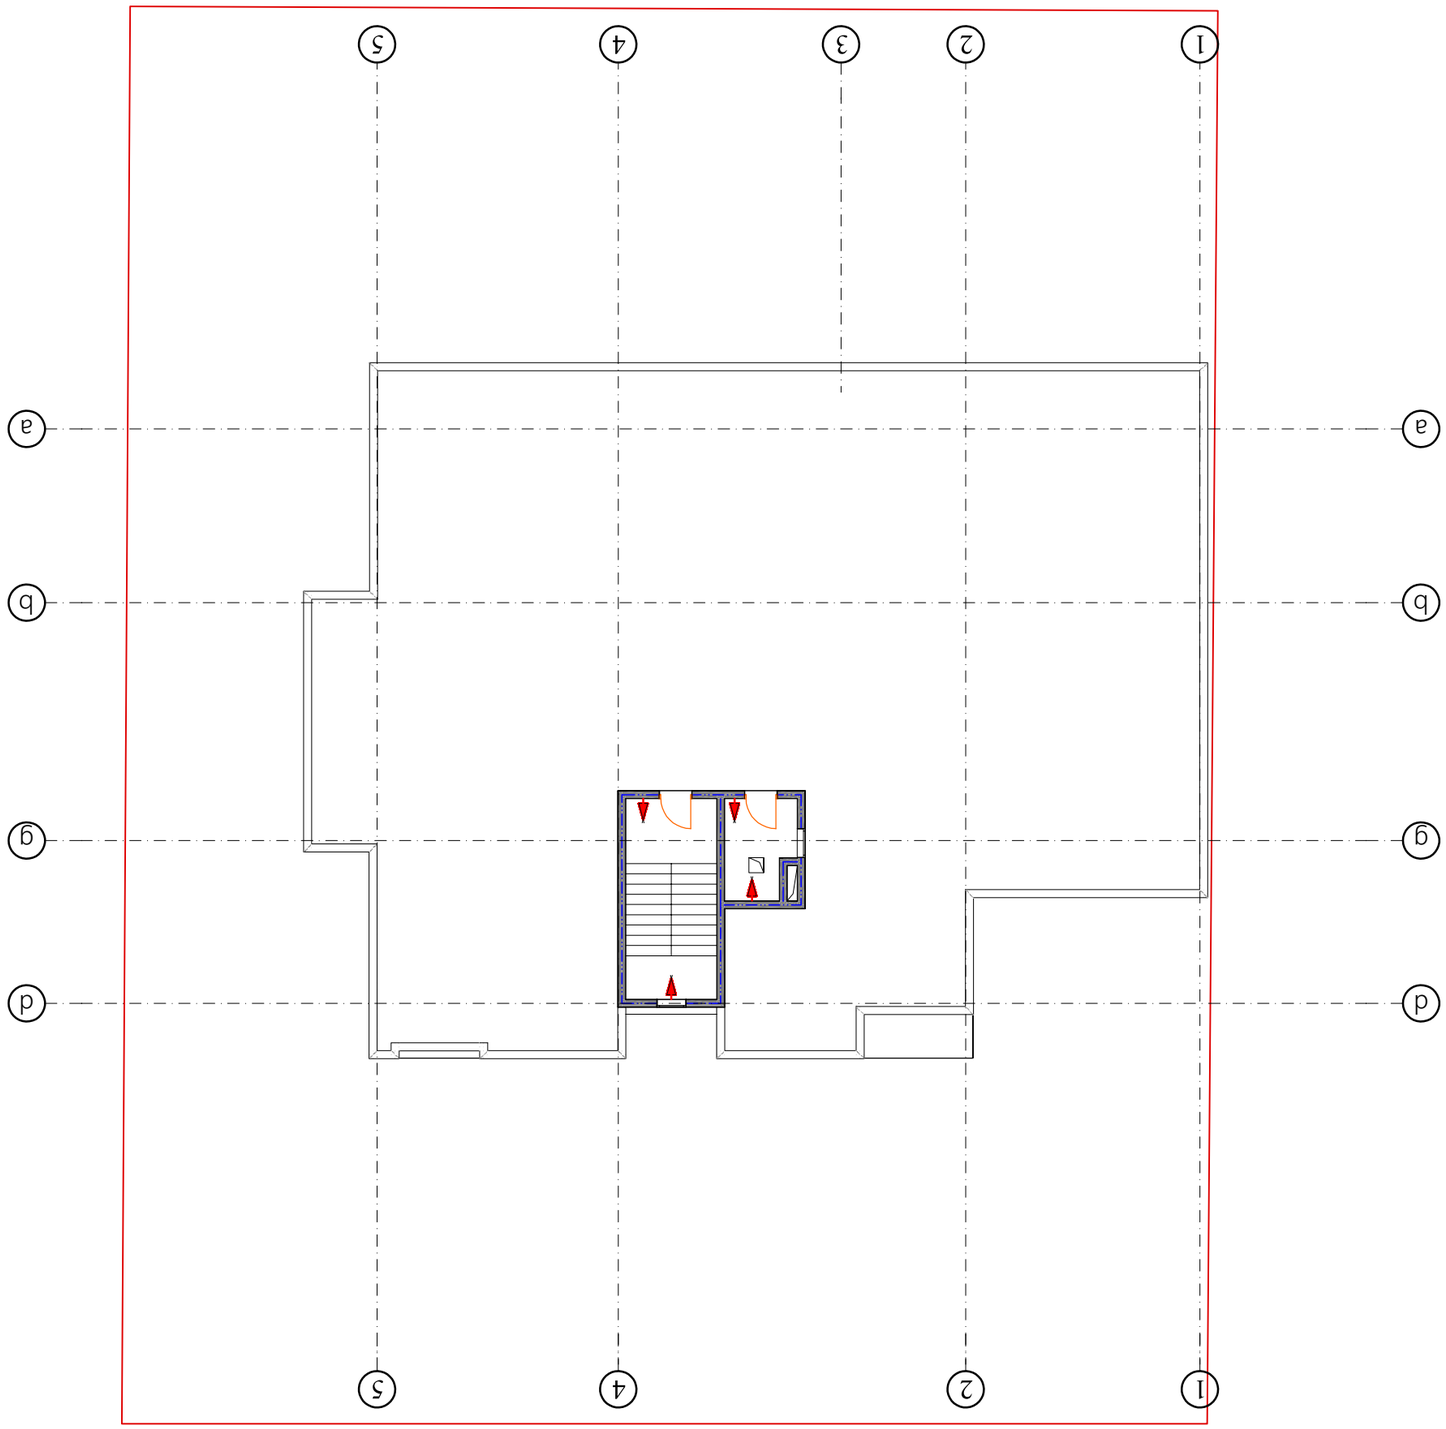




შ.პ.ს **"CAS GROUP"**

ალ. ქუთათელის ქ. №2
ტელ: 551 53 33 53

ქ. თბილისი, სოფელი დიღომი, დიდი დიღომი
საკ კოდი: 01.72.14.035.940

გათბობა ვენტილაცია



2020

განმარტება

შენობის გასათბობათ გამოყენებულია გაზის დაბალი წნევის კედლის ქვაბი .
ცხელი წყლის პარამეტრები 80- 60 გრადუსი ცელსიუსით, გარე ჰაერის ტემპერატურა -8°C.
გატბობის სისტემა ორმილოვანია.
გათბობის წყაროდ მიღებულია ფოლადის პანელური რადიატორები pkkp h-600მმ; სისტემა მოეწყოს პლასტმასის პოლიეთილენის მილებით და შეიფუთოს კაუჩუკისნარევი იზოლაციით
მონტაჟის დასრულების შემდეგ ჩატარდეს სისტემის ჰიდრავლიკური გამოცდა

ვენტილაცია

სამზარეულოდან და სან. კვანძებიდან ჰაერის ბუნებრივი გაწოვა გათვალისწინებულია სავენტილაციო შახტებში გამავალი პლასტმასის პოლიეთილენის მილების საშუალებით.

სათავსოში, სადაც წყალგამაცხელებელი ქვაბია, დამატებითი საყოფაცხოვრებო ვენტილატორის დადგმა აკრძალულია.

სპეციფიკაცია

№	დასახელება	ზომა მმ	ერთ გან.	რა-ბა
1	2	3	4	5
1	პლასტმასის პოლიეთილენის მილი	d=100	ბრძ.მ	60
1	პლასტმასის პოლიეთილენის მილი	d=150	ბრძ.მ	10
2	პლასტმასის პოლიეთილენის მილი	დ=200	ბრძ.მ	20

გათბობის სპეციფიკაცია

№	დასახელება	ერთ.	ზომა	რ-ბა
	დაბალი წნევის დახურულკამერიანი კედელზე დასაკიდი ქვაბი Q=8/24კვტ	კომპლ.		28
1	პანელური რადიატორი 22/PKKP H=600	კომპლ.	L=1000	73
2	პანელური რადიატორი 22/PKKP H=600	კომპლ.	L=1200	31
3	პირსახოცის საშრობი PT-700	ც		36
4	მარეგულირებელი ვენტილი	ც	d=20	143
5	შკუსარქველი	ც	d=20	143
6	ავტომატური ჰაერბამშვები	ც	d=20	143
7	ვენტილი	ც	d=25	30
8	პლასტმასის პოლიპროფილენის მილი კაუჩუკის იზოლაციით	გრ.მ	d=20	185
9	პლასტმასის პოლიპროფილენის მილი კაუჩუკის იზოლაციით	გრ.მ	d=25	800.3
10	სისტემის ჰიდრავლიკური გამოცდა	სისტ.		30



მრავალბინიანი საცხოვრებელი სახლი		ქ. თბილისი, მუხიანი დიღომი, დიდი დიღომი ნაკ კოდი: 01.24.04.035.940		
2020		არქიტექტორი	გათბობა ვენტილაცია	
ე. სეფაშვილი		კონსტრუქტორი		
ე. სეფაშვილი		პროექტის ავტორი		
ვ. ძაბანია		შემამოწმა	განმარტებითი ბარათი, სპეციფიკაცია	
მასშტაბი 1:100	ფურცელი №-1			

შპს "CAS GROUP"
ალ.ყიფიანის ქ№2
ტელ: 551 53 33 53

ნახაზზე ყველა ცვლილება შეთანხმებულია უნდა იქნეს პროექტის ავტორთან

ნახაზზე ზომები მოცემულია სანტიმეტრებში



	მრავალბინიანი საცხოვრებელი სახლი		ქ. თბილისი, სოფელი დიღომი, დიდი დიღომი საკ კოდი: 01.72.14.035.940	
	2020		თარიღი	გათბობა ვენტილაცია
	ე. სეფაშვილი		დირექტორი	
	ე. სეფაშვილი		პროექტის ავტორი	
შ.პ.ს "CAS GROUP" ალ.ქუთათელის ქ.№2 ტელ: 551 53 33 53	ვ. ქაბანია		შემმოწმა	I სართულის გეგმა
	მასშტაბი 1:100	ფურცელი გვ-2		

ნახაზზე ყველა ცვლილება შეთანხმებული უნდა იყოს პროექტის ავტორთან

ნახაზზე ზომები მოცემულია სანტიმეტრებში

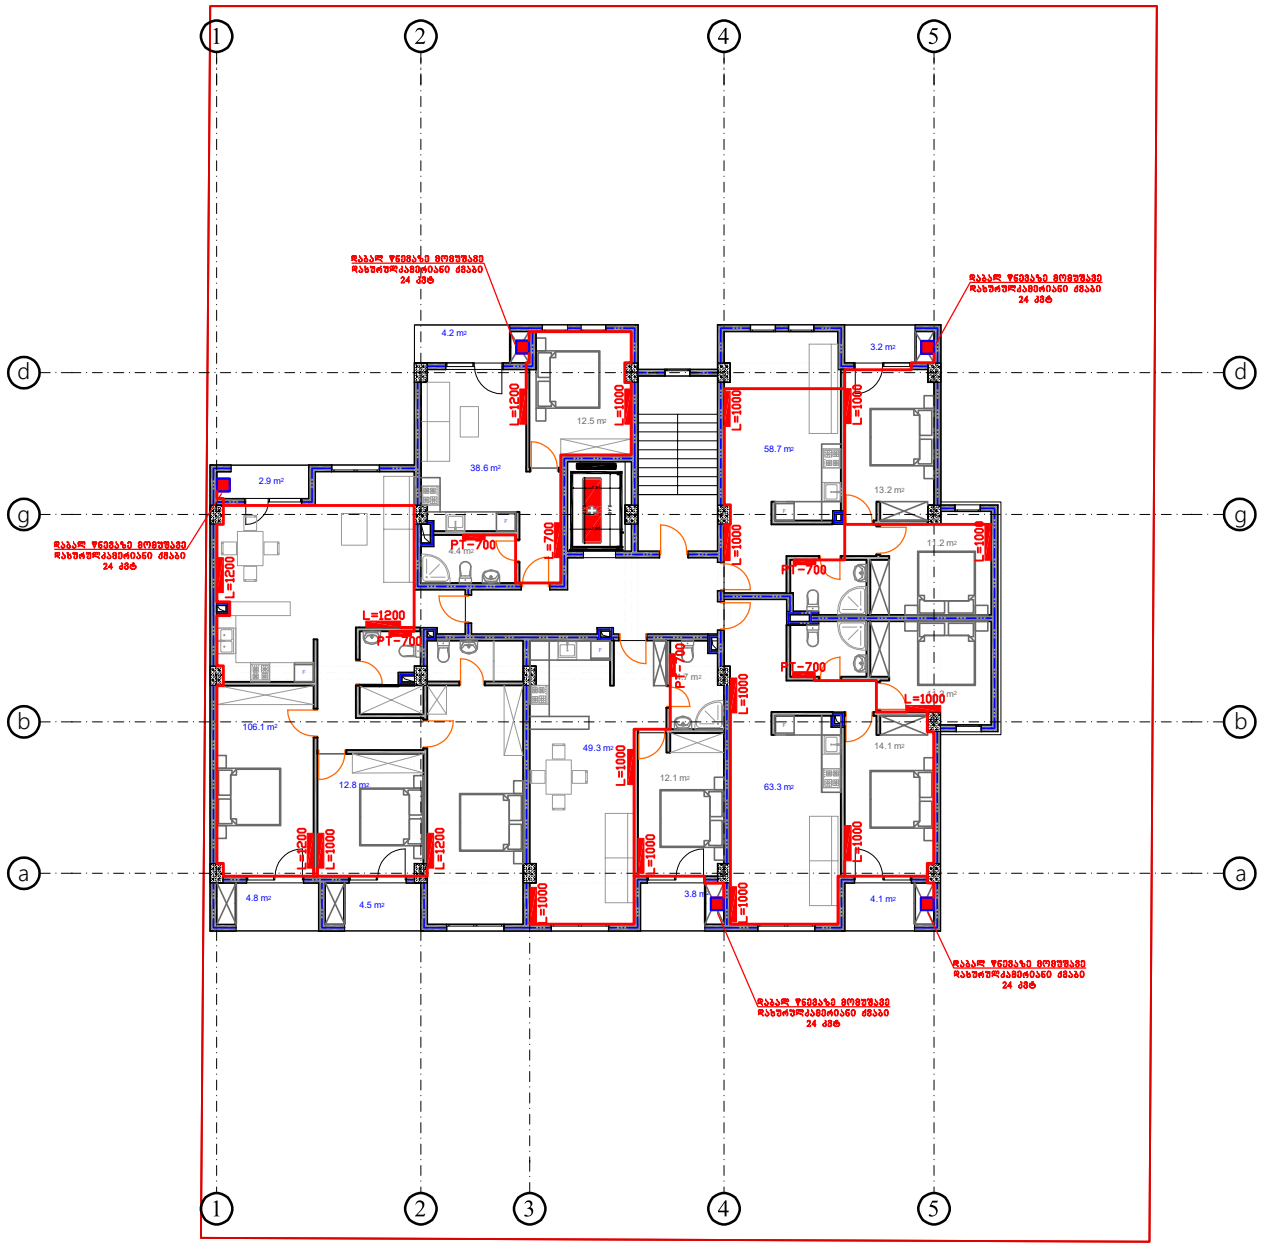

შ.პ.ს "CAS GROUP"
საქართველო. შპს "CAS GROUP"
GEORGIA. "CAS GROUP" LTD
404076197

მრავალბინიანი საცხოვრებელი სახლი	ქ. თბილისი, მუხიანი დიღომი, დიდი დიღომი ნაკ კოდი: 01.24.14.035.940		
2020		არქიტექტორი	გათბობა ვენტილაცია
ე. სეფაშვილი		კონსტრუქტორი	
ე. სეფაშვილი		პროექტის ავტორი	
ვ. ძაბანია		შემოწმება	II სართულის გეგმა
მასშტაბი 1:100	ფურცელი #3-3		

შ.პ.ს "CAS GROUP"
ალ.ყიფიანის ქ№2
ტელ: 551 53 33 53

ნახაზზე ყველა ცვლილება შეთანხმებულია უნდა იქნეს პროექტის ავტორთან

ნახაზზე ზომები მოცემულია სანტიმეტრებში

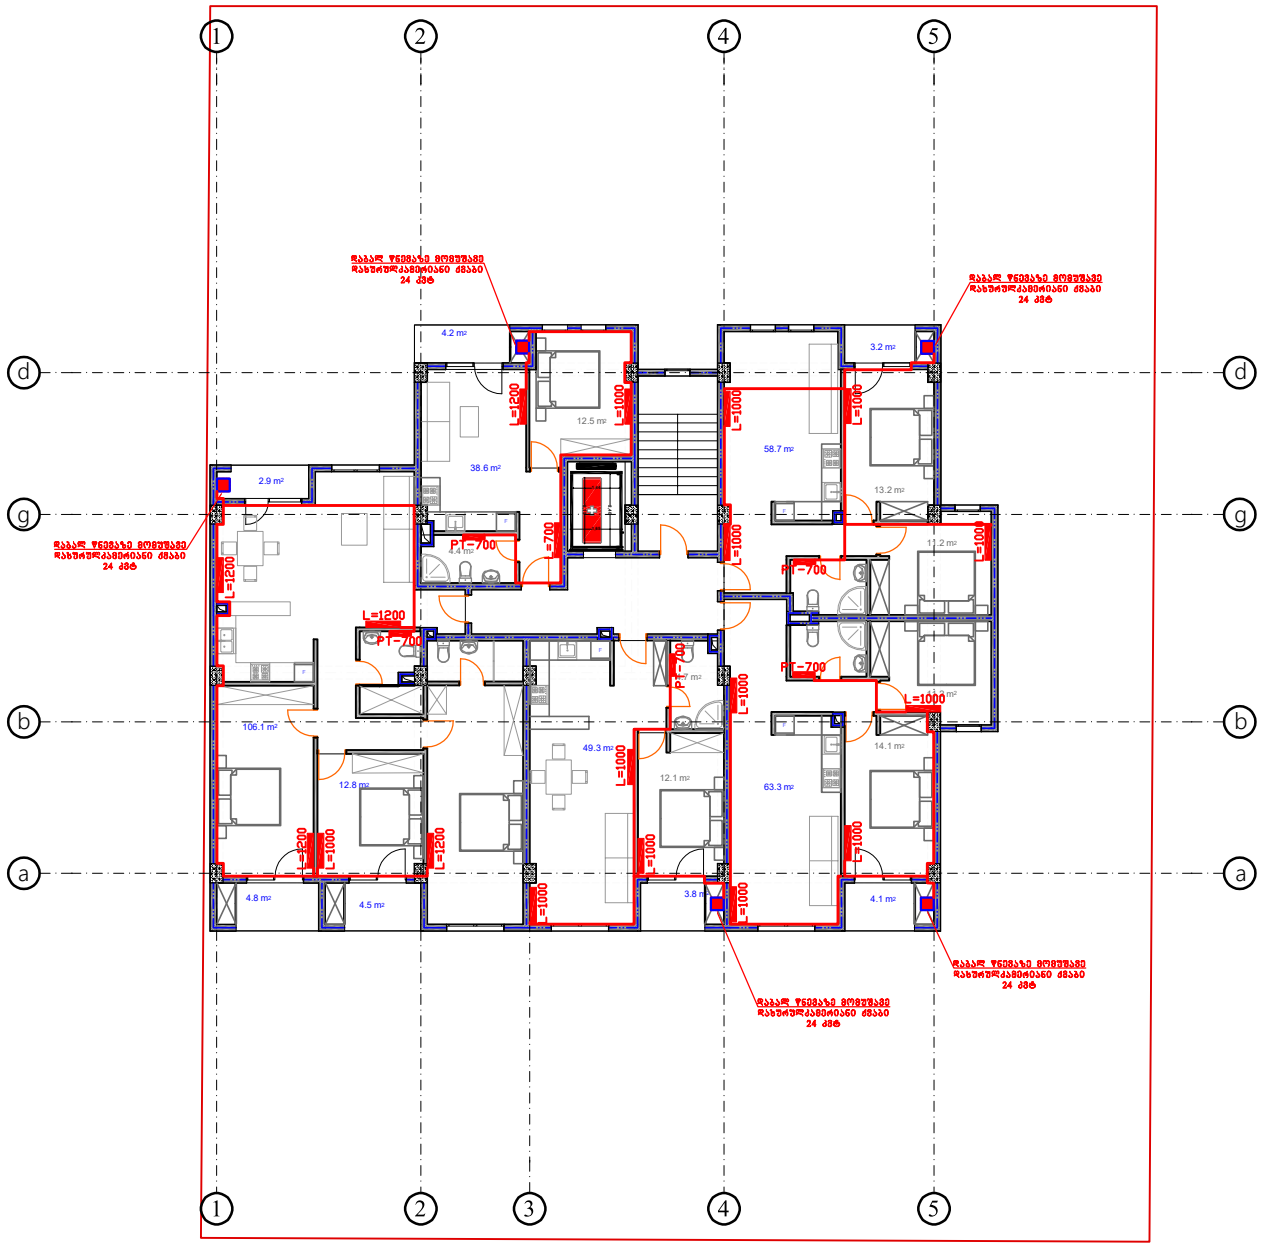

შპს "CAS GROUP"
GEORGIA. "CAS GROUP" LTD
404076197

2020		ავტორი	გათბობა ვენტილაცია
ე. სეფაშვილი		მთავარქიტექტორი	
ე. სეფაშვილი		პროექტის ავტორი	
ვ. ძაბანია		შემოწმება	III სართულის გეგმა
მასშტაბი 1:100	ფურცელი 3.3-4		

ნახაზზე ყველა ცვლილება შეთანხმებულია უნდა იქნეს პროექტის ავტორთან

ნახაზზე ზომები მოცემულია სანტიმეტრებში

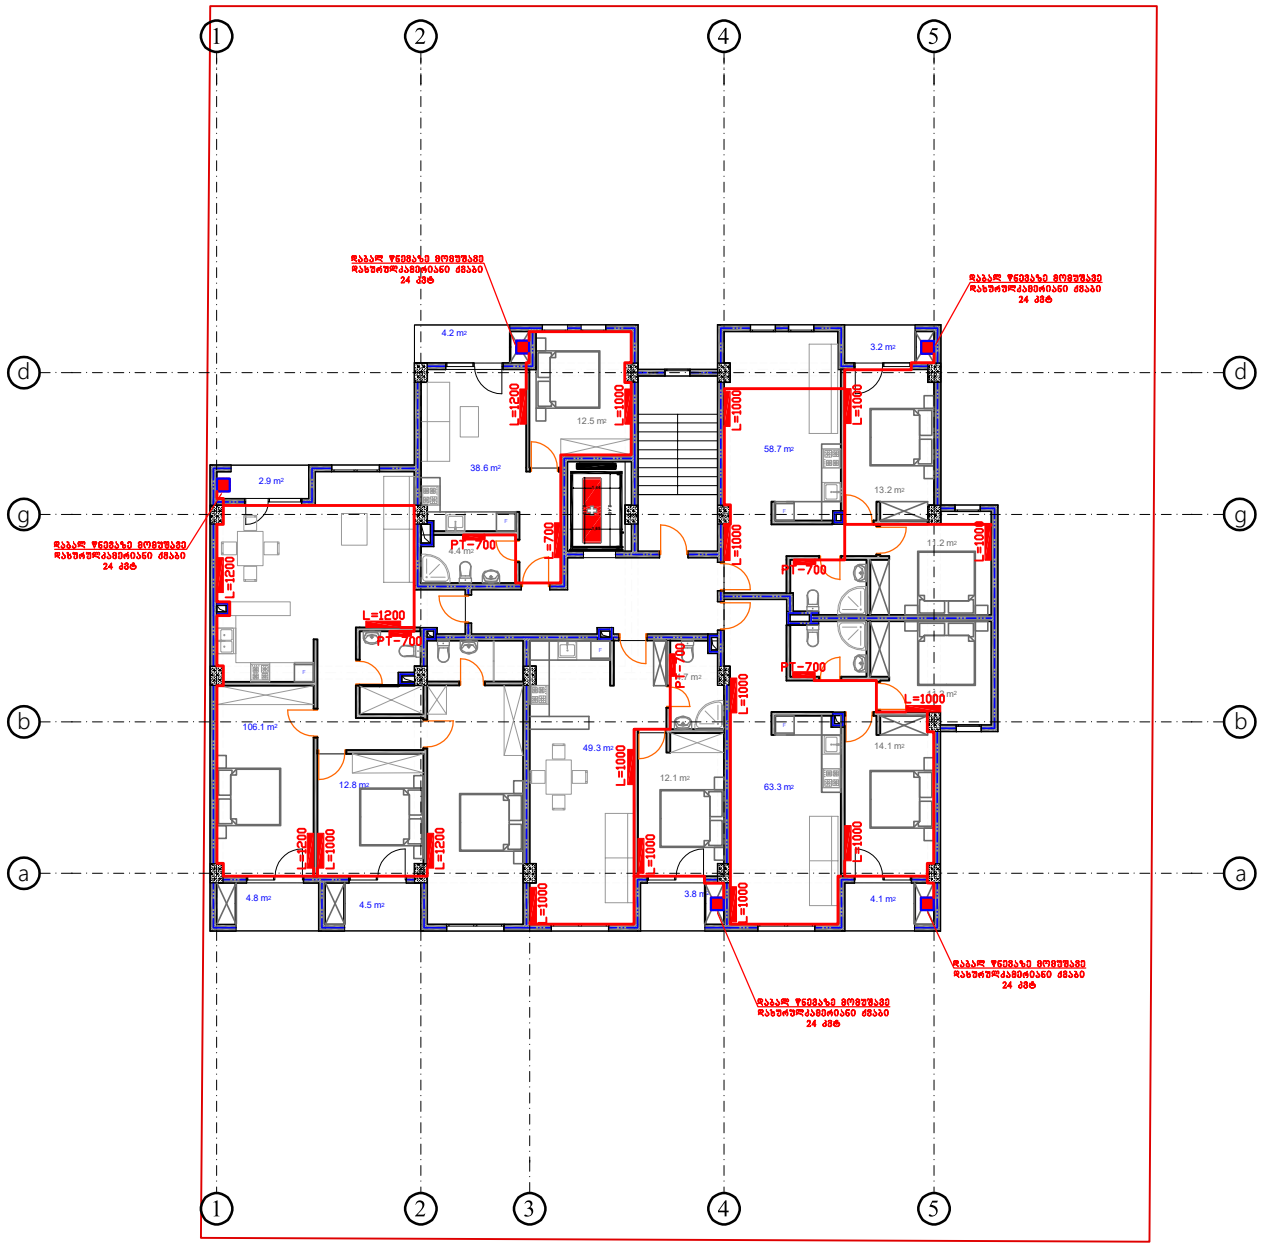

შპს "CAS GROUP"
ალ.ყიფიანების ქ№2
ტელ: 551 53 33 53

2020		არქიტექტორი	გათბობა ვენტილაცია
ე. სეფაშვილი		კონსტრუქტორი	
ე. სეფაშვილი		პროექტის ავტორი	
ვ. ძაბანია		შემოწმება	IV სართულის გეგმა
მასშტაბი 1:100	ფურცელი #3-5		

ნახაზზე ყველა ცვლილება შეთანხმებულია უნდა იქნეს პროექტის ავტორთან

ნახაზის ზომები მოცემულია სანტიმეტრებში

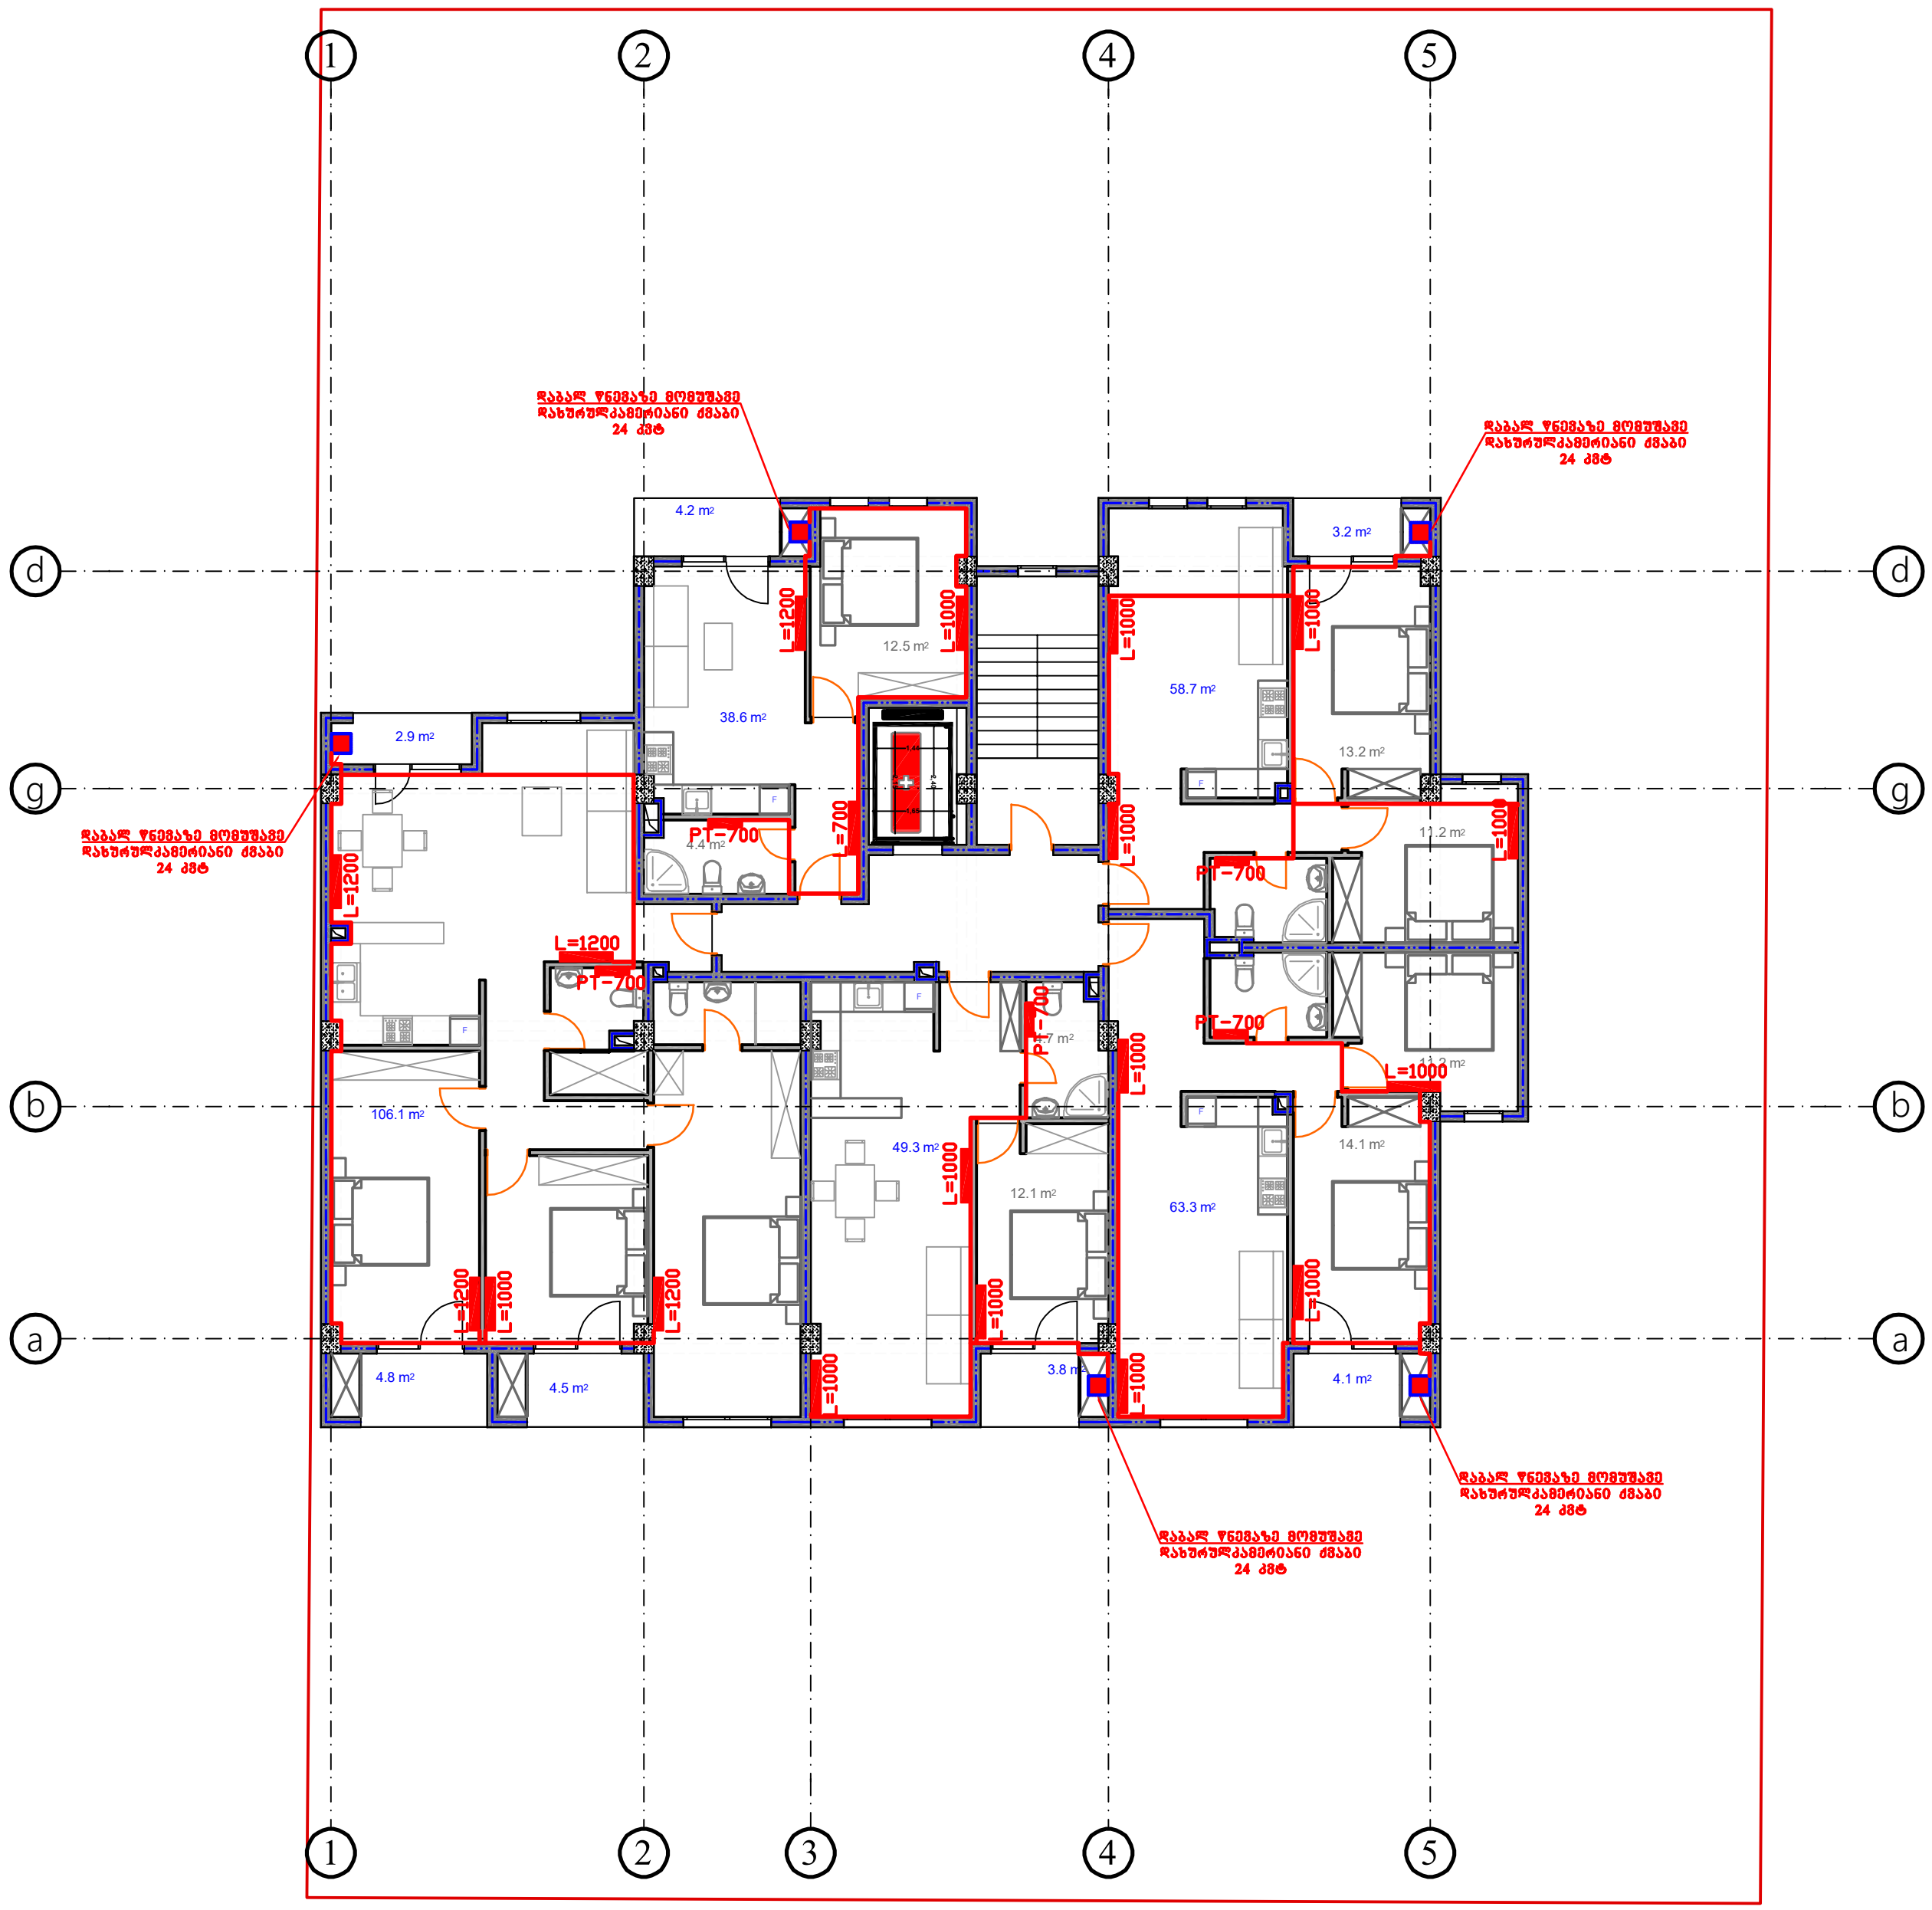

	მრავალბინიანი საცხოვრებელი სახლი		ქ. თბილისი, სოფელი დიღომი, დიდი დიღომი საკ კოდი: 01.72.14.035.940	
	2020		თარიღი	გათბობა ვენტილაცია
	ე. სეფაშვილი		დირექტორი	
	ე. სეფაშვილი		პროექტის ავტორი	
შ.პ.ს "CAS GROUP" ალ.ქუთათელის ქ.№2 ტელ: 551 53 33 53	ვ. ძაგანია		შეამოწმა	V სართულის გეგმა
	მასშტაბი 1:100	ფურცელი გვ-6		

ნახაზზე ყველა ცვლილება შეთანხმებული უნდა იყოს პროექტის ავტორთან

ნახაზზე ზომები მოცემულია სანტიმეტრებში

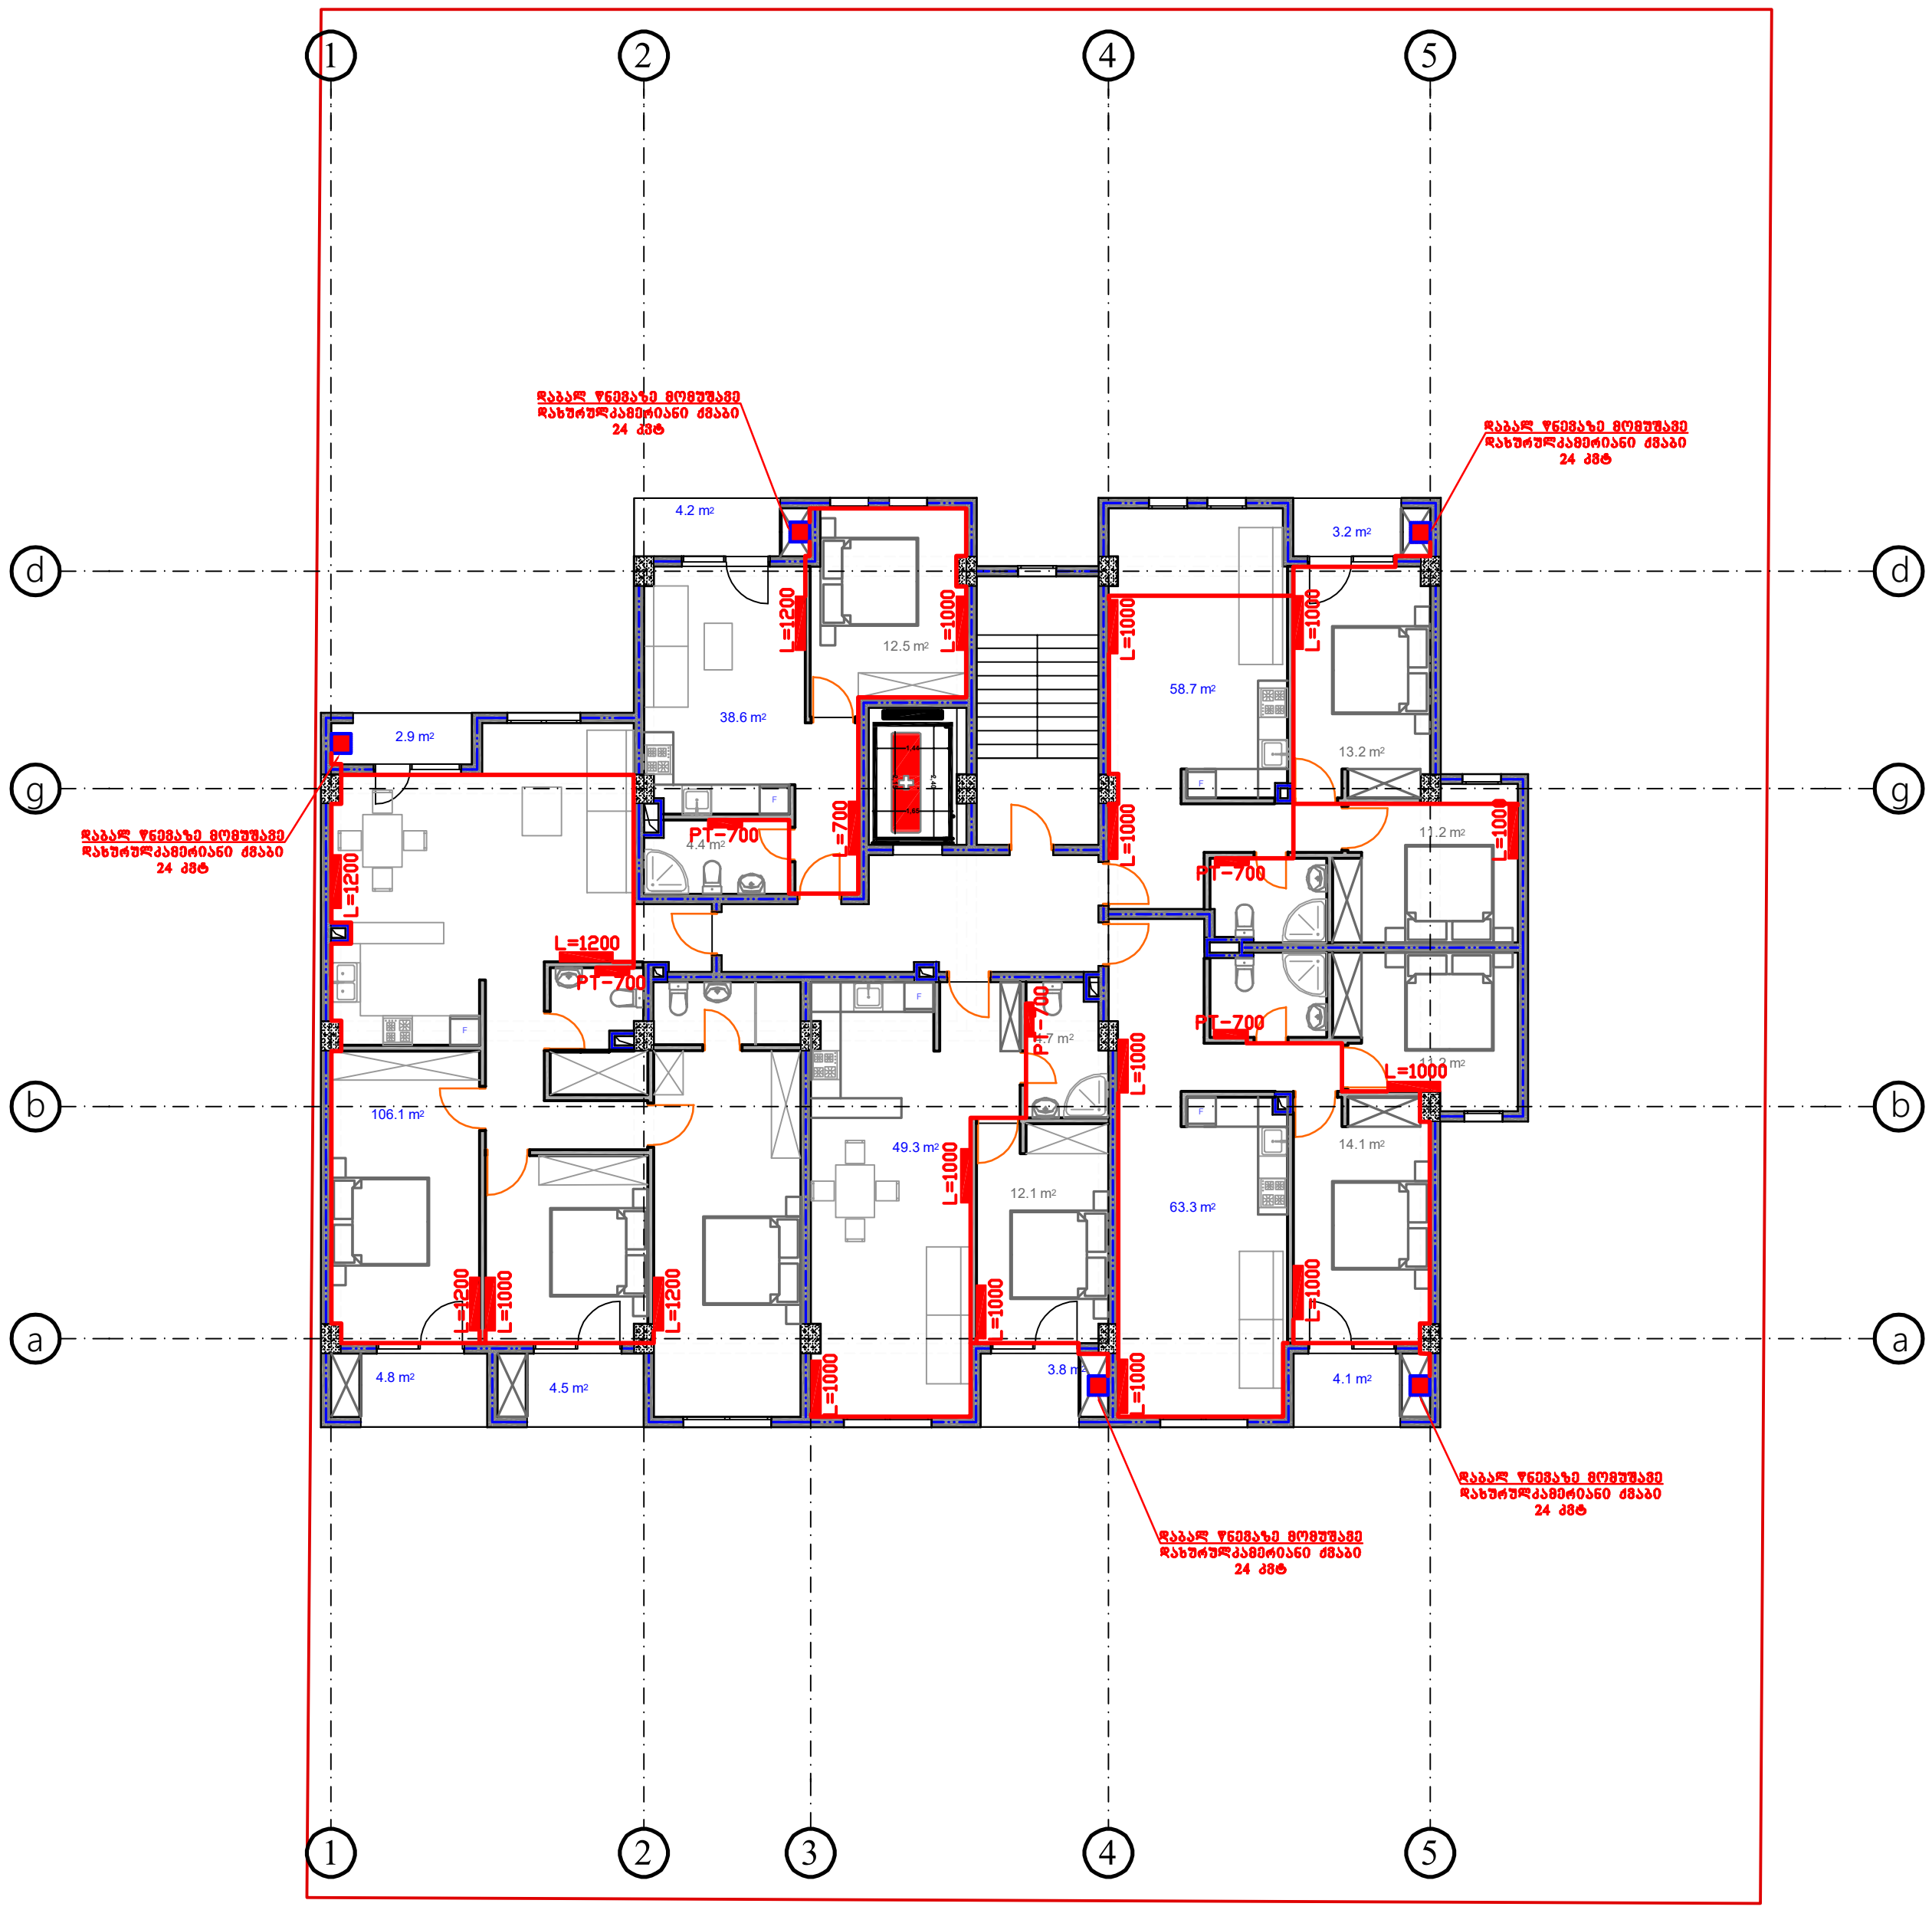

	მრავალბინიანი საცხოვრებელი სახლი		ქ. თბილისი, ხოშელი დიღომი, დიდი დიღომი საკ კოდი: 01.72.14.035.940
	2020		თარიღი
	ე. სეფაშვილი		დირექტორი	გათბობა ვენტილაცია
	ე. სეფაშვილი		პროექტის ავტორი	
შ.პ.ს "CAS GROUP" ალ.ქუთათელის ქ.№2 ტელ: 551 53 33 53	ვ. ქაგანია		შეამოწმა	VI სართულის გეგმა
	მასშტაბი 1:100	ფურცელი გვ-7		

ნახაზზე ყველა ცვლილება შეთანხმებული უნდა იყოს პროექტის ავტირთან

ნახაზზე ზომები მოცემულია სანტიმეტრებში

II სართულის ტიპიური
გათბობის სქემა

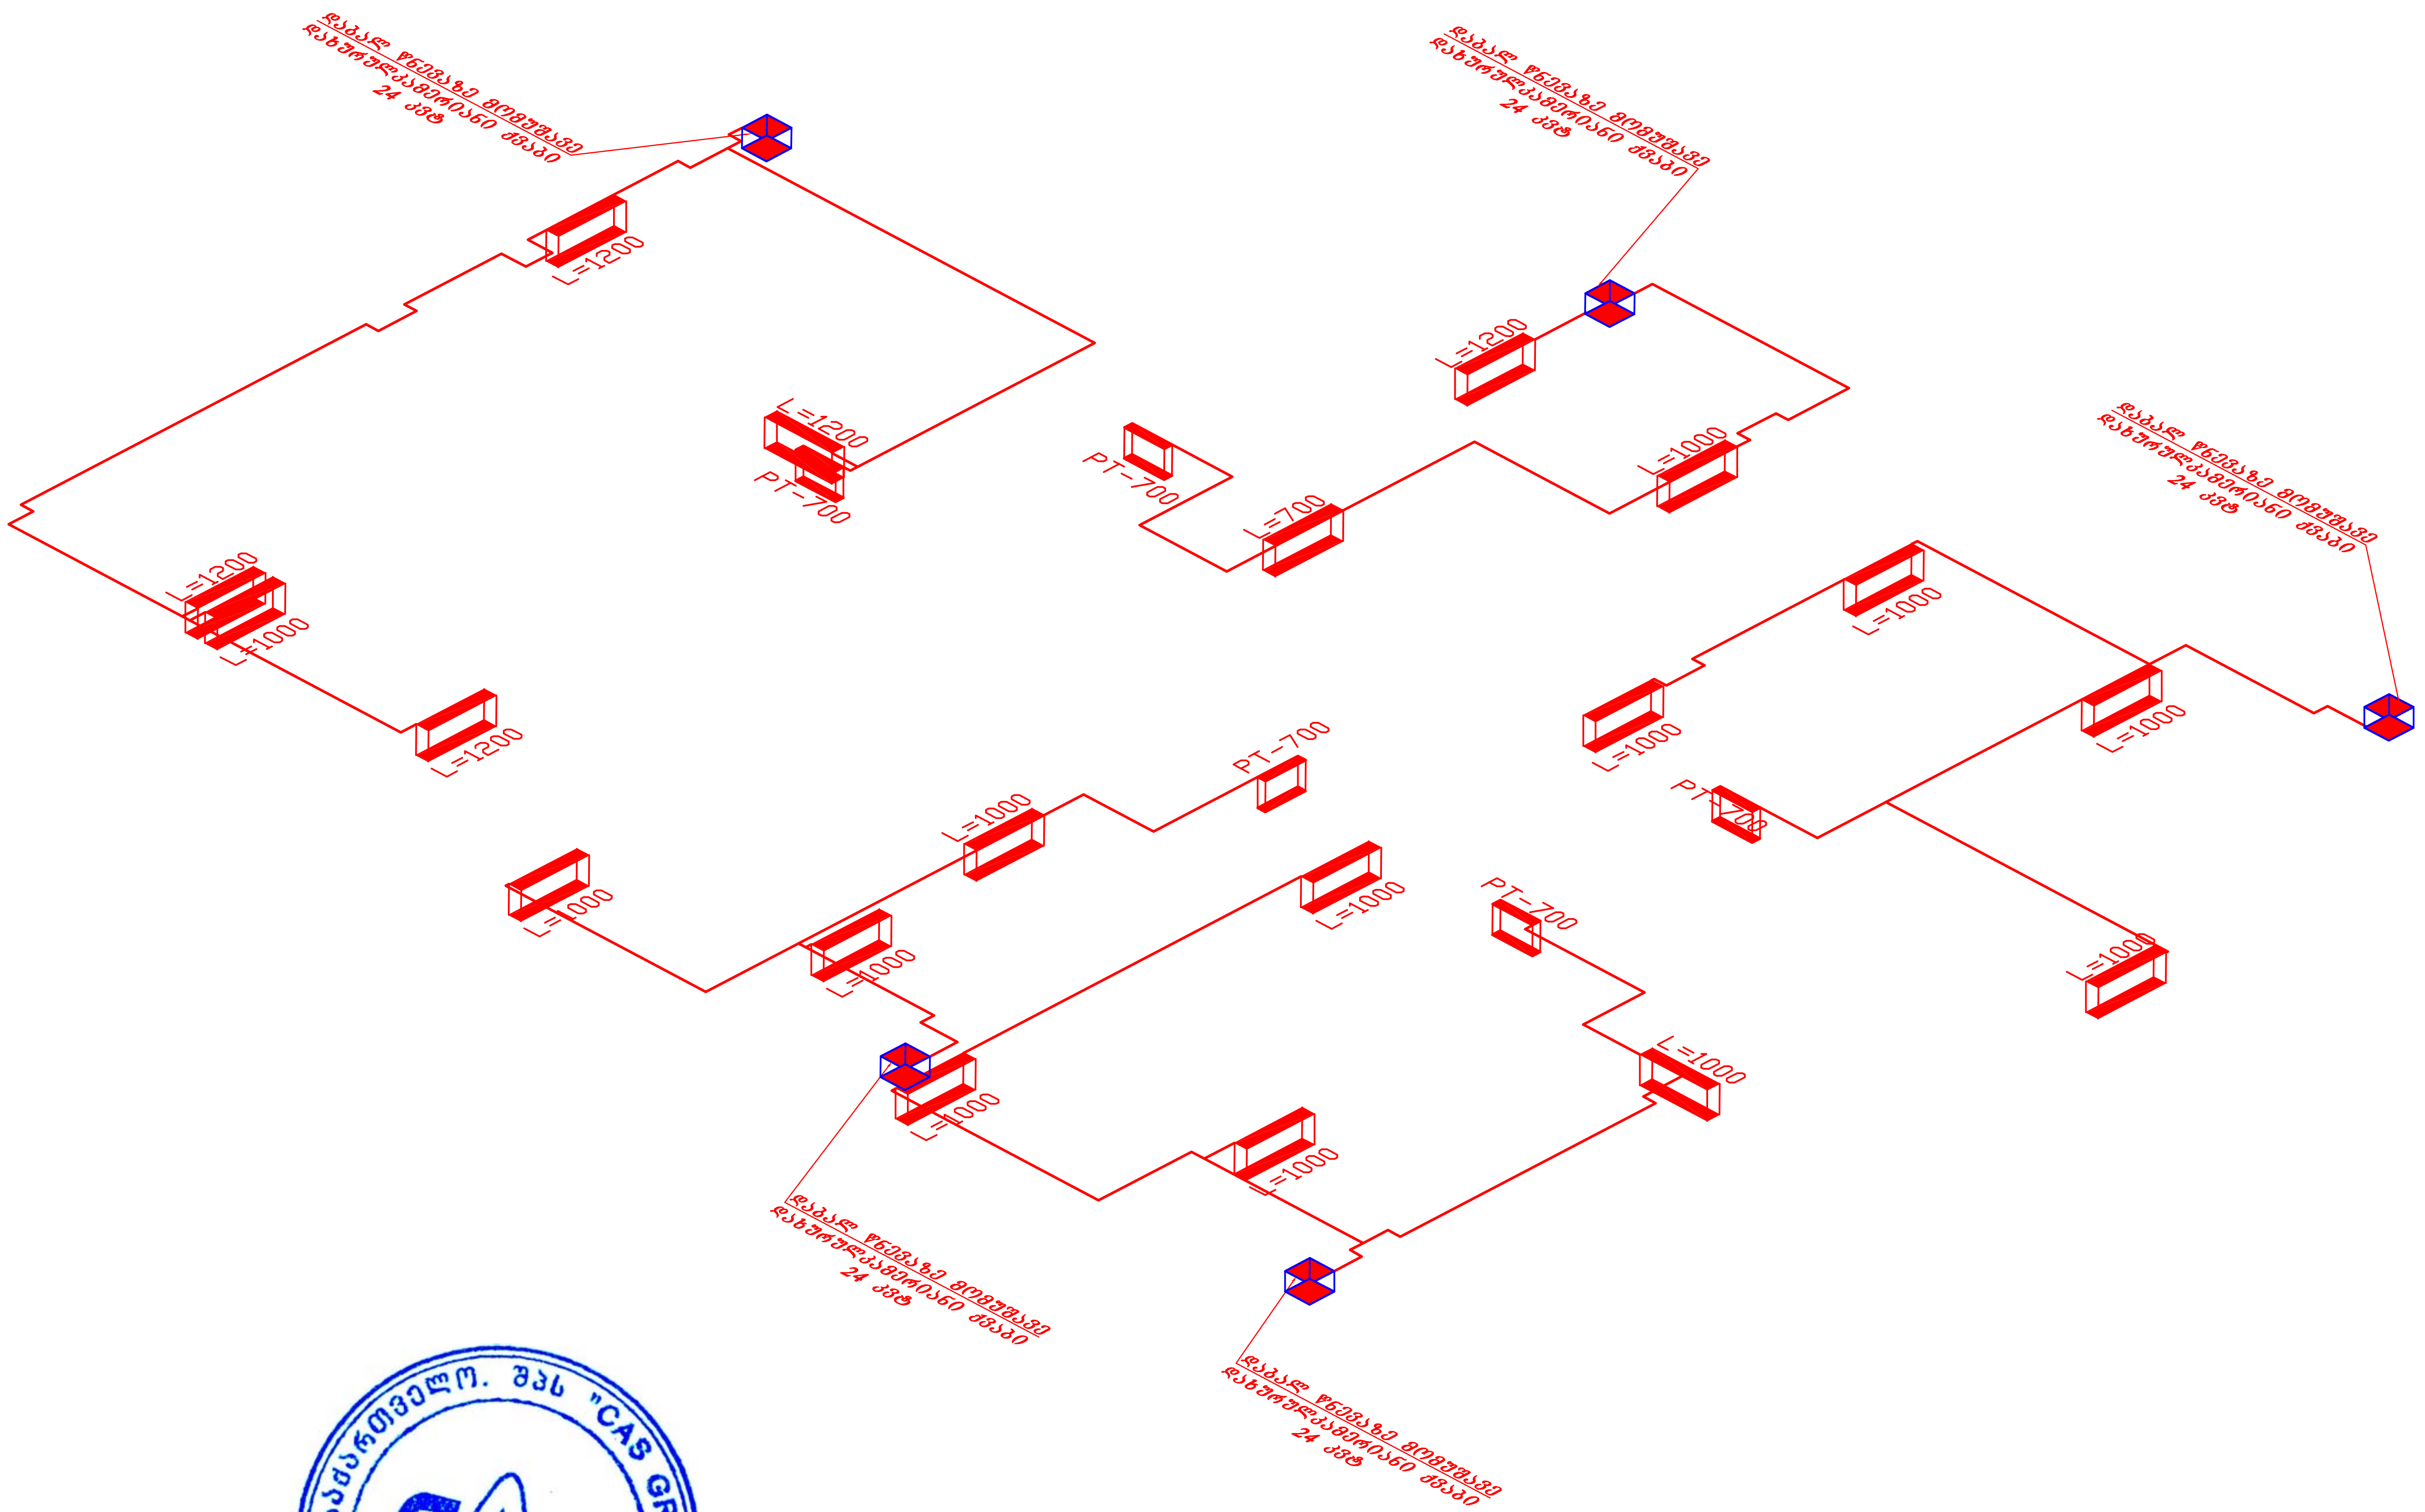

მრავალბინიანი საცხოვრებელი სახლი		ქ. თბილისი, სოფელი დიღომი, დიდი დიღომი საკ კოდი: 01.72.14.035.940	
2020		თარიღი	გათბობა ვენტილაცია
ე. სეფაშვილი		დირექტორი	
ე. სეფაშვილი		პროექტის ავტორი	
ვ. ძაბანია		შეამოწმა	გათბობა ვენტილაცია სქემა
მასშტაბი 1:100	ფურცელი ვვ-8		

შ.პ.ს "CAS GROUP"
ალ.ქუთათელის ქ.№2
ტელ: 551 53 33 53

შენიშვნები: ნახაზზე ყველა ცვლილება შეთანხმებული უნდა იყოს პროექტის ავტორთან

ნახაზზე ზომები მოცემულია სანტიმეტრებში