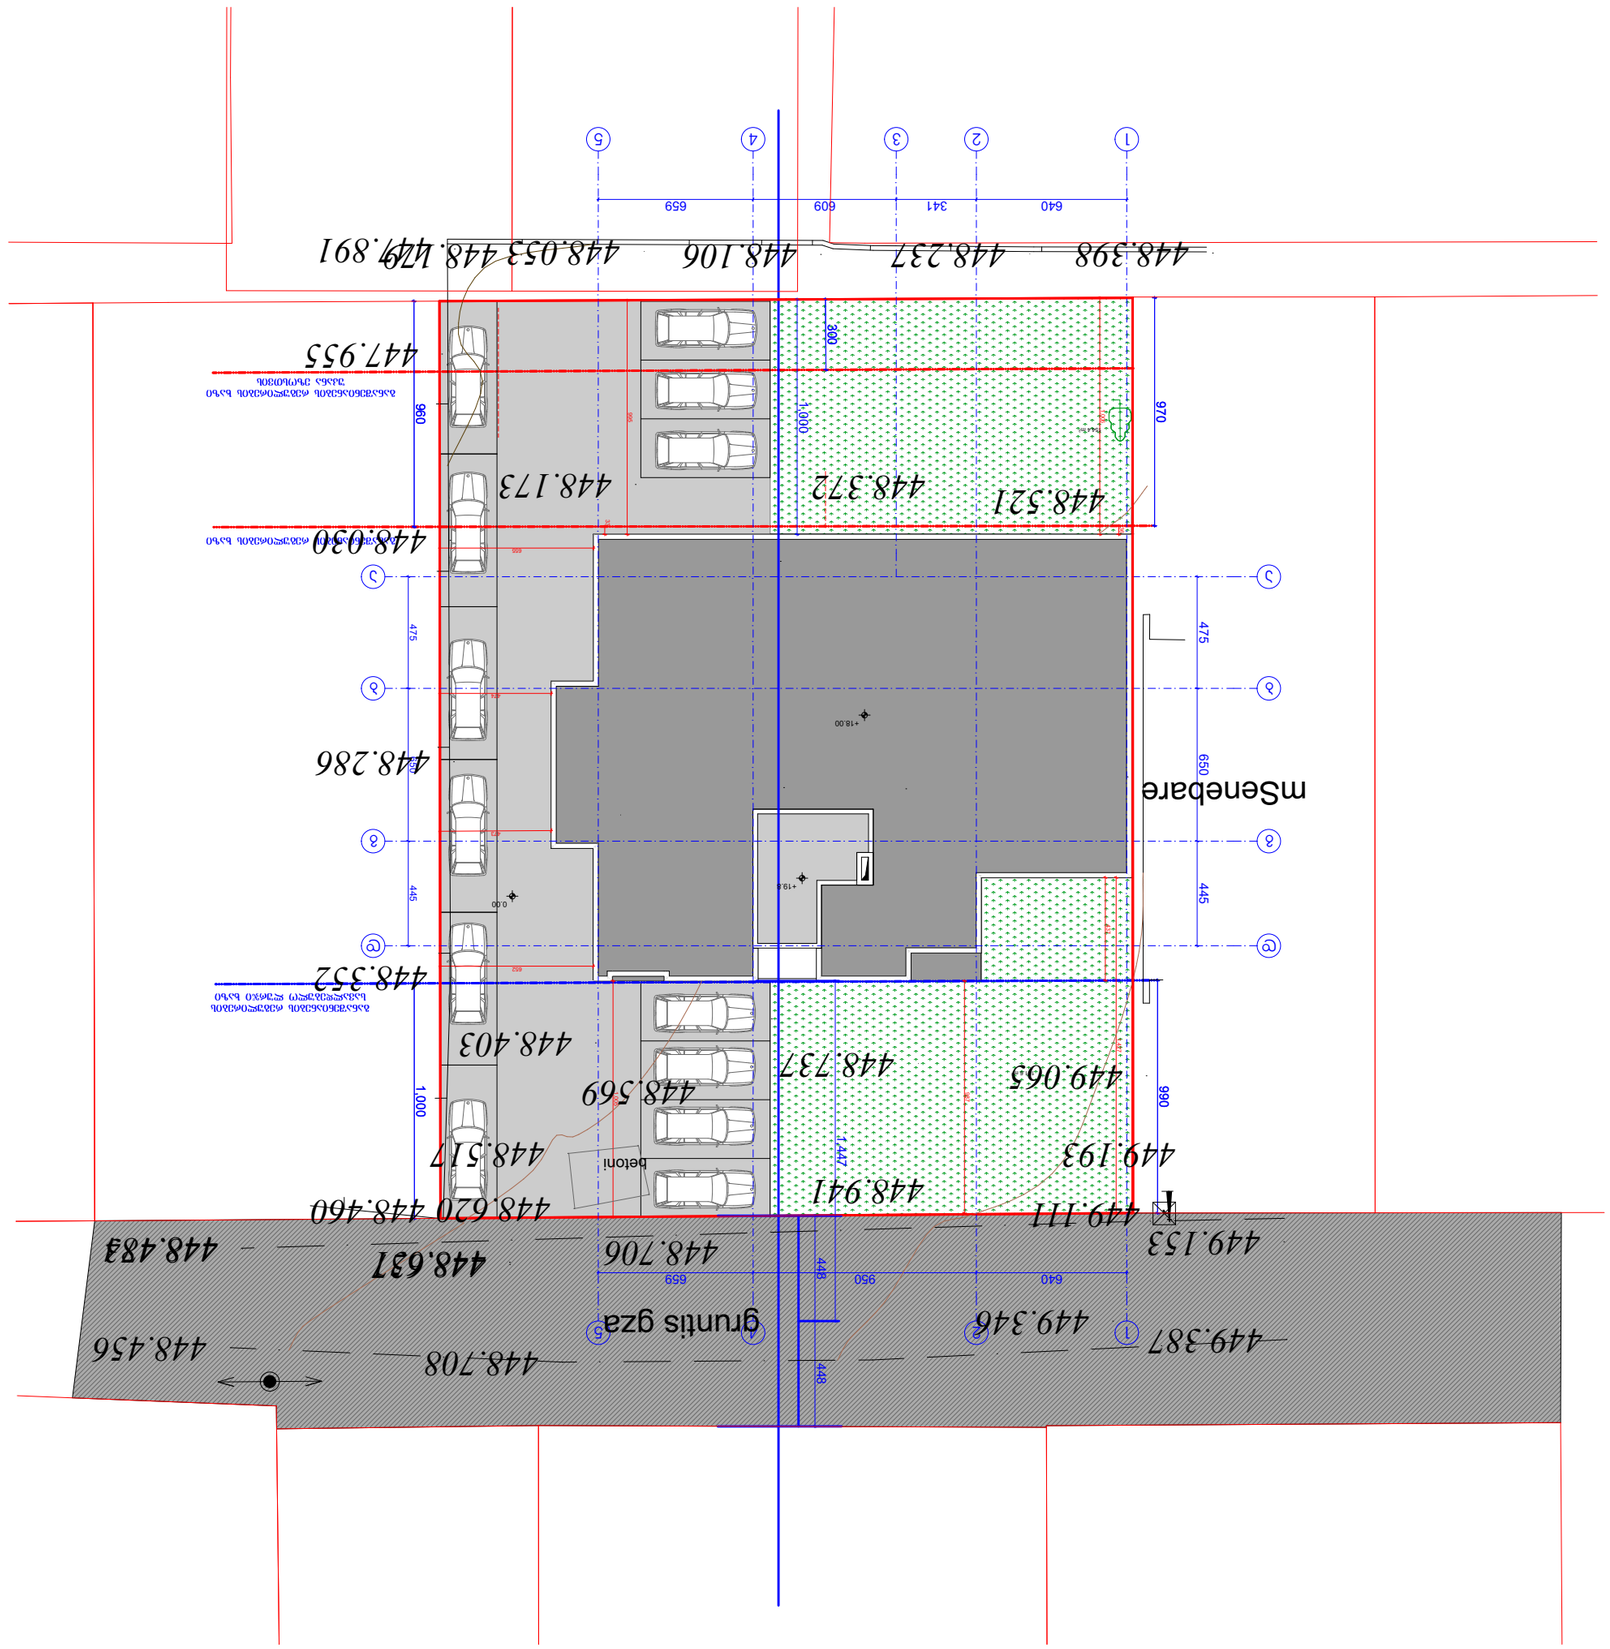

		ამოწერა
		ნახაზის ტიპი
		პროექტის ეტაპი
		პროექტის დასახელება
		ობიექტის მისამართი
		ავტორი
		ტოპოგრაფიული გეგმის ავტორი
		მასშტაბი: 1:100
		ტოპოგრაფიული გეგმა
		ნახაზის ნომერი
		ფურცლების რაოდენობა
		ფურცელი
		ტოპოგრაფიული გეგმა

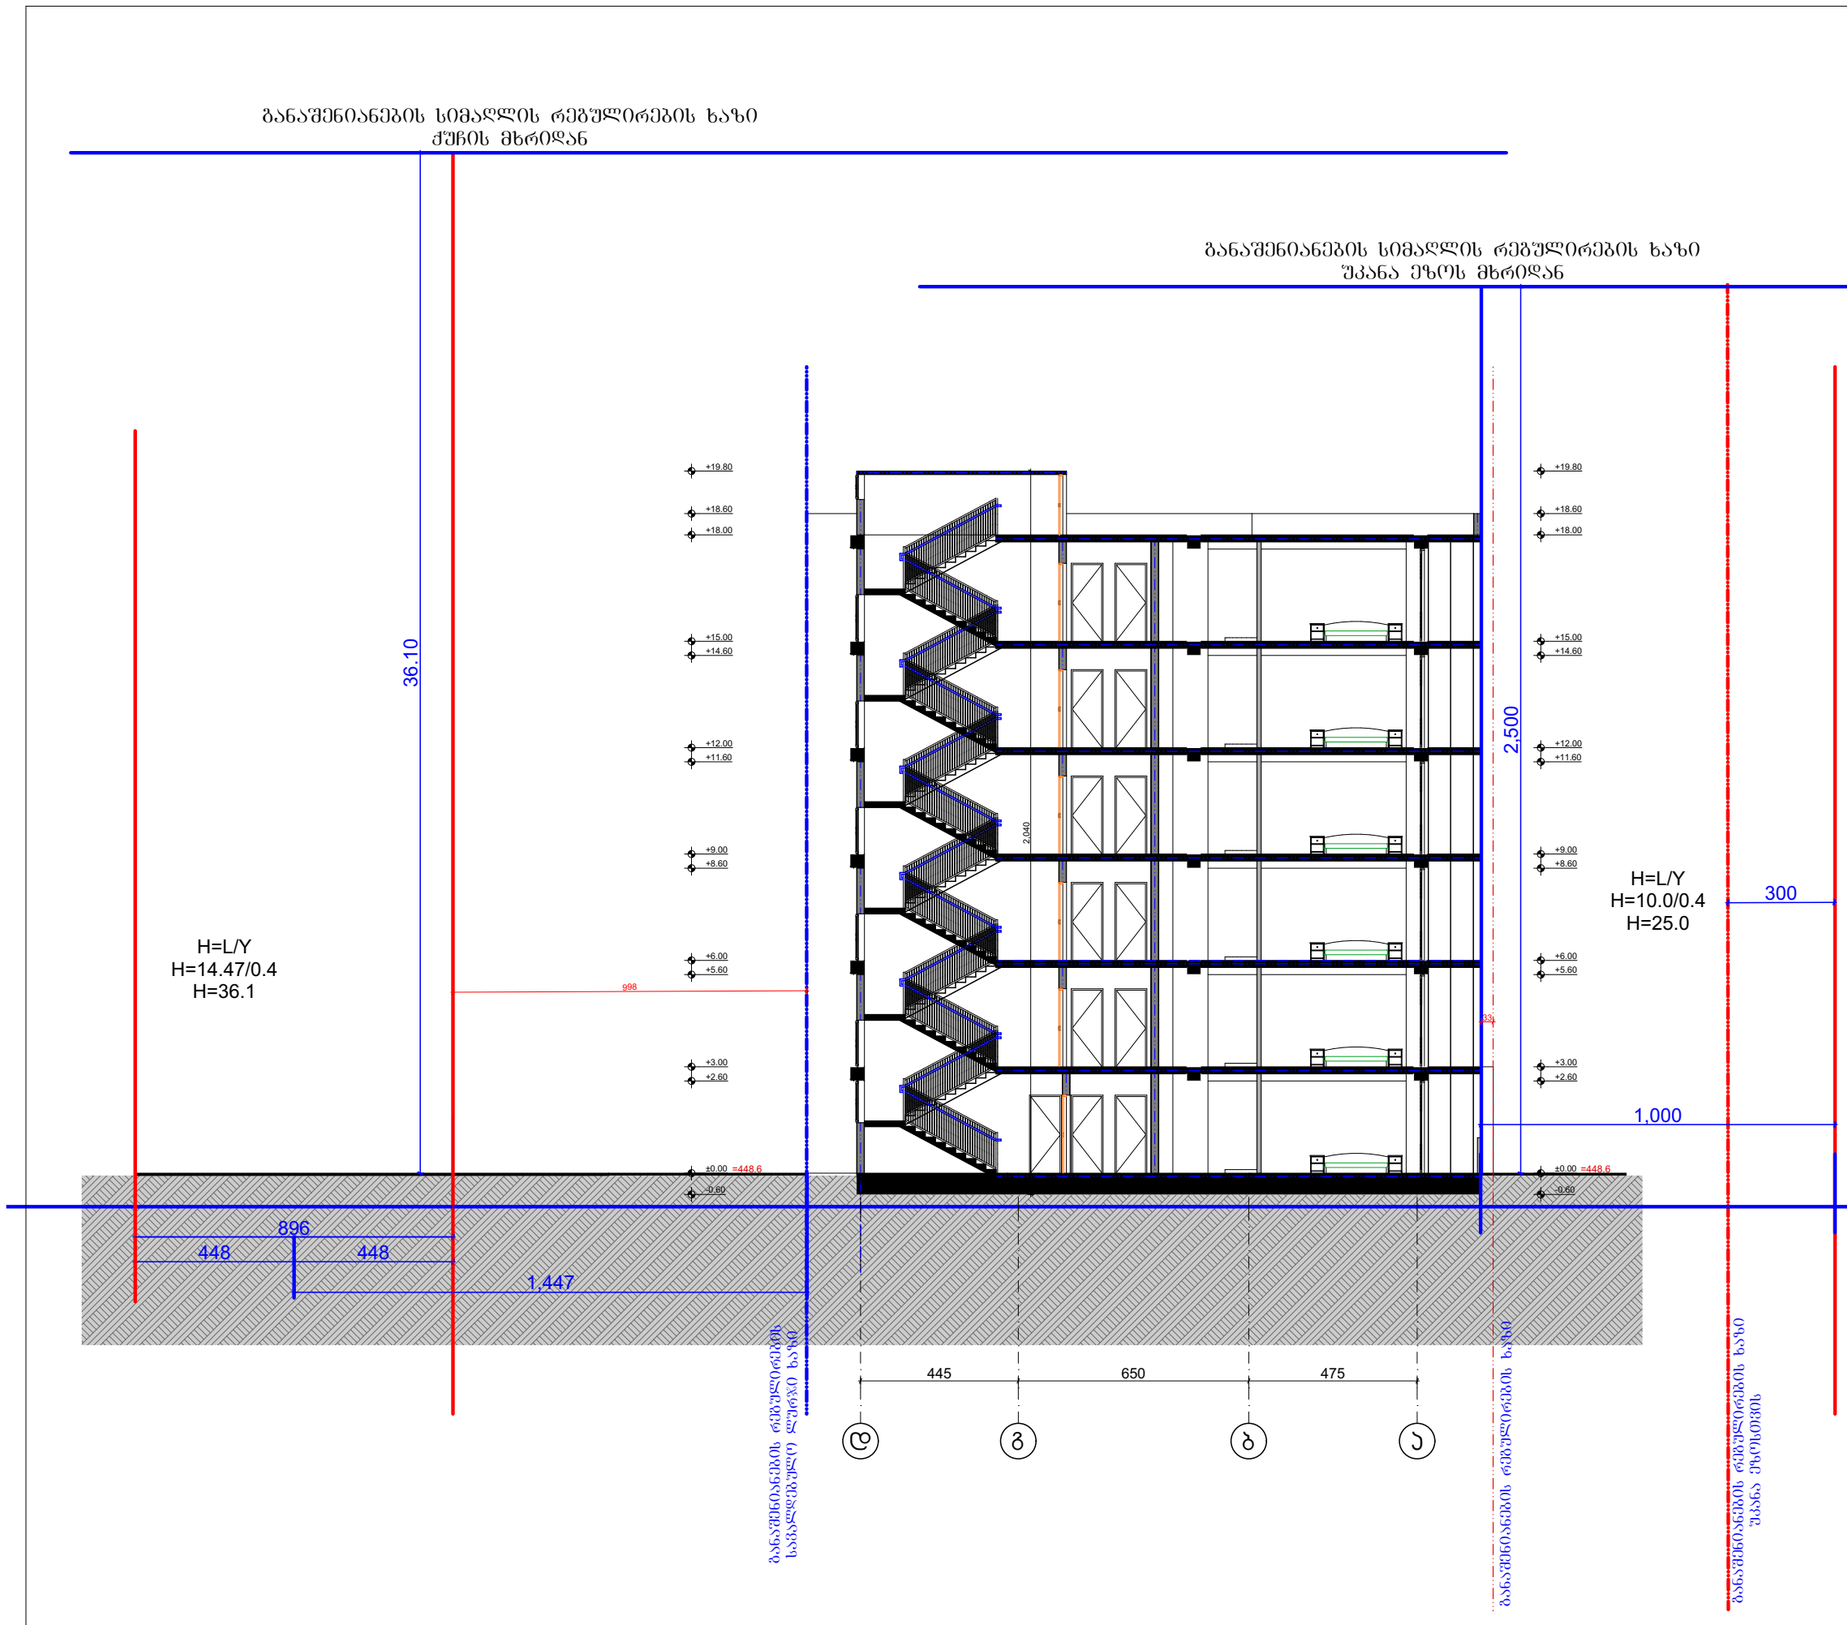

ფორმატი A-3

თბილისი 2019 წ.

დაკვეთა №

ტექნიკურ ეკონომიკური მაჩვენებლები

1. ნახაზზე საპროექტო შენობის ნოლი შეესაბამება აბსოლუტურ ნიშნულს
2. ნახაზზე ზომები მოცემულია სანტიმეტრებში
3. ნახაზის ყველა ცვლილება მშენებლობისას შეთანხმებული უნდა იყოს პროექტის ავტორთან

პირობითი ნიშნები

N

პროექტის სახელწოდება

მრავალბინიანი საცხოვრებელი სახლი არქიტექტურული ნაწილი

ქ. თბილისი სოფ.დიღომი დიდი დიღომი ს.კ. 01.72.14.035.940

შ.პ.ს.
"ბი თი დი გრუპ"
ს/კ 405347370

ქ.თბილისი გლდანი II მკრ. №81
ტელ. 591 01 83 73

თანამდებობა	გვარი	ხელმოწერა	თარიღი
გენერალური დირექტორი	გ.კუბლაშვილი		
პროექტის ავტორები	ვ.იობიძე		

ჭრილი 1-1

მასშტაბი: 1:100

სტადია	ფურცლები	ფურცელი
პროექტი	0	ა-0