ᲑᲔᲭᲛᲐ +5 ᲡᲐᲠᲗᲣᲚᲘ

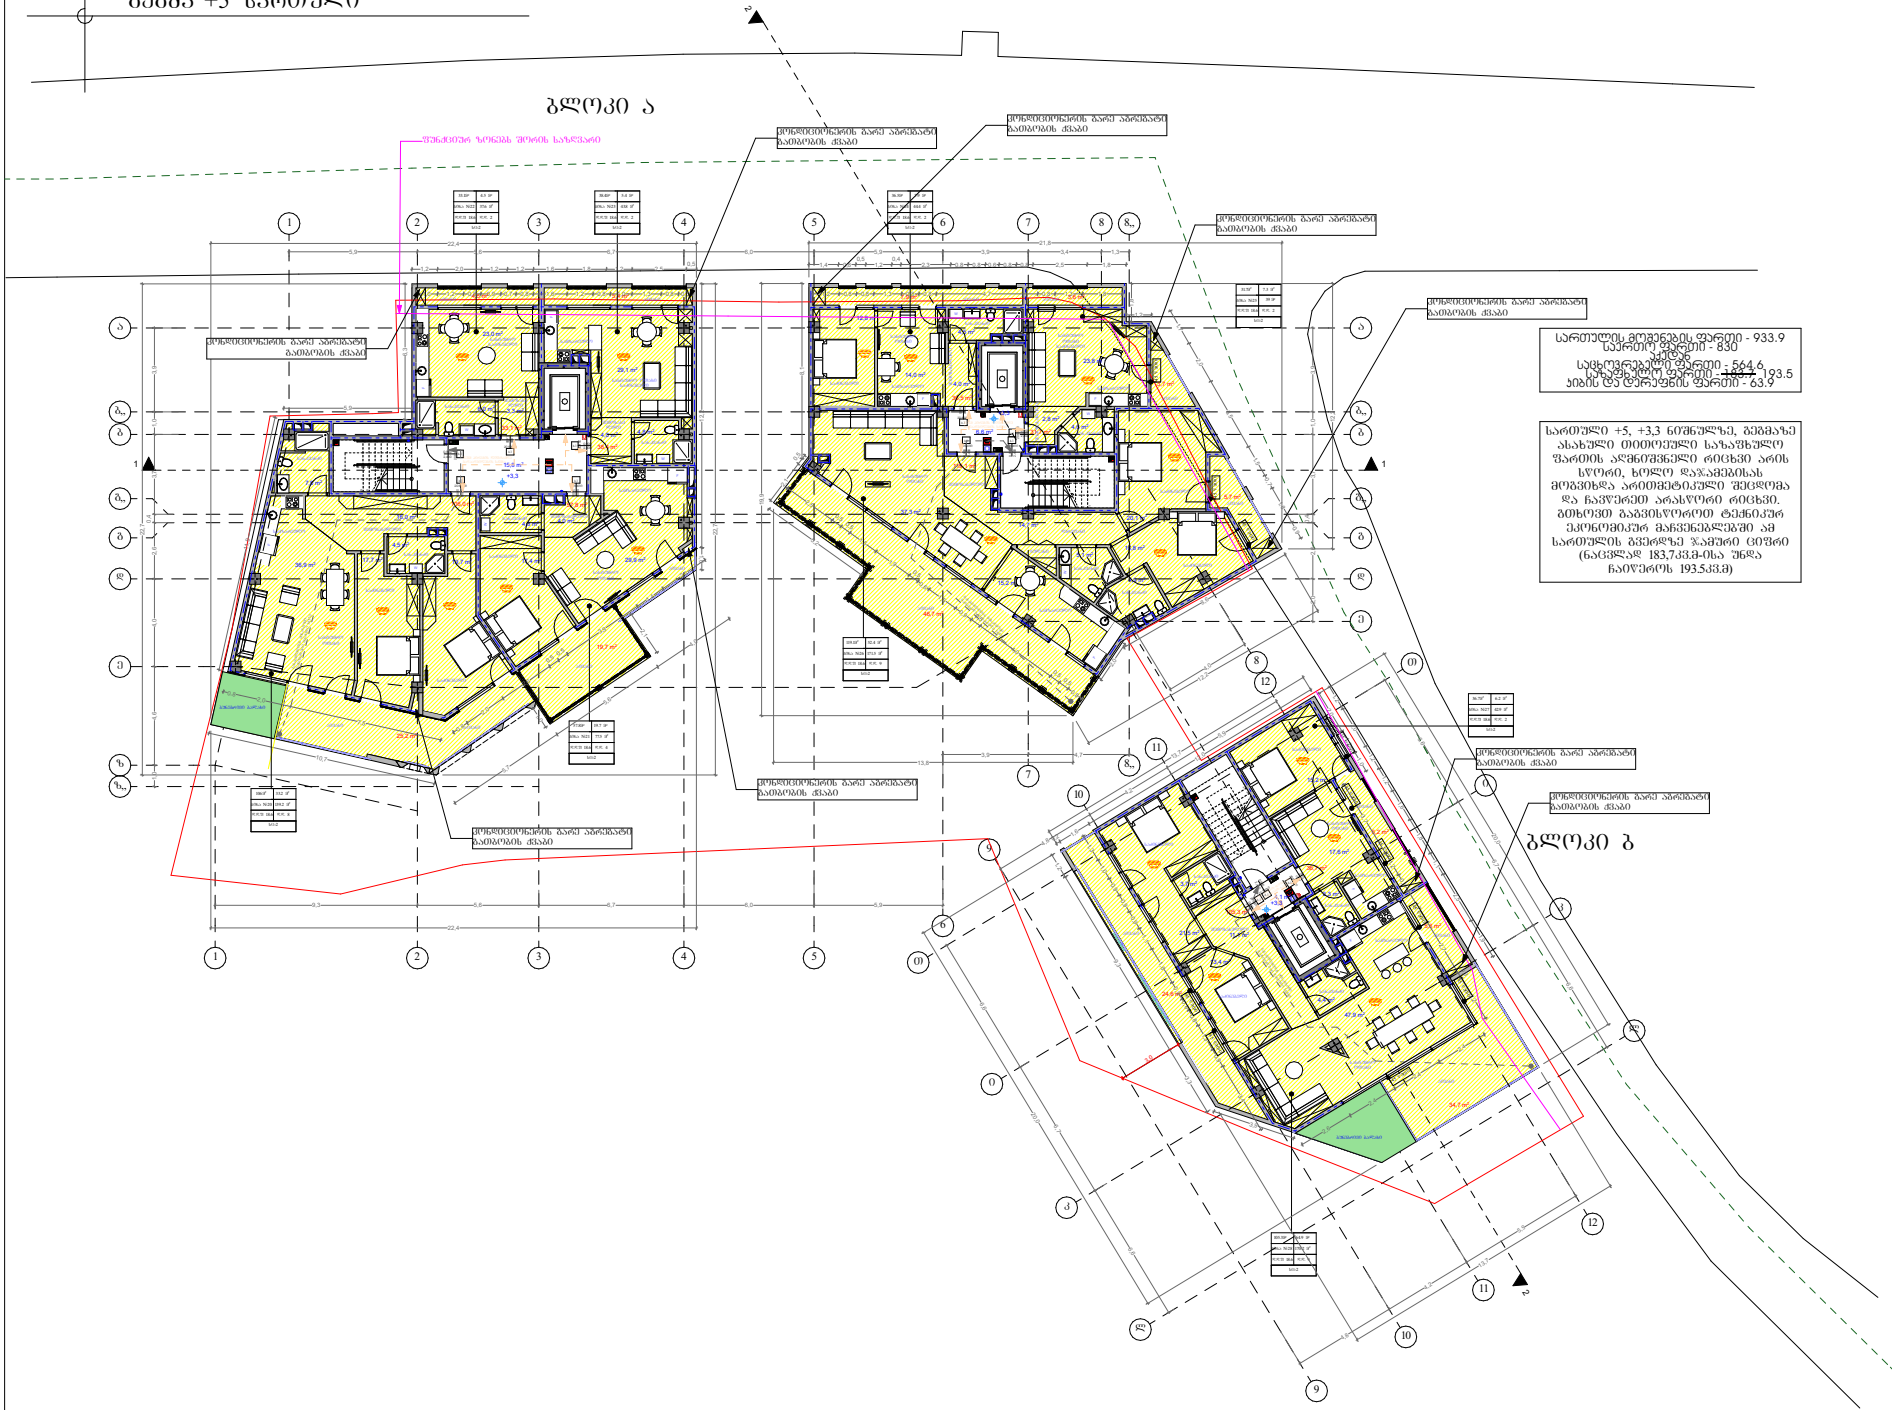
ᲑᲚᲝᲙᲘ Ა
ᲛᲘᲬᲘᲡᲥᲕᲔᲨᲔᲗᲘᲡ ᲑᲐᲠᲔᲛᲝᲡ ᲐᲠᲛᲝᲜᲘᲖᲔᲑᲐᲓᲘ ᲜᲐᲗᲔᲚᲘ ᲐᲜᲐᲗᲔᲛᲘᲡ ᲙᲘᲜᲝᲗᲔᲐᲢᲠᲘ

გეგმა +6 სართული



სართულის მოშენების ფართი - 925.9
საერთო ფართი - 790.4
აქედან
საცხოვრებელი ფართი - 447
საზაფხულო ფართი - ~~236.9~~ 230.6
კიბის და დერეფნის ფართი - 63.2

სართული +6, +6,6 ნიშნულზე, გეგმაზე ასახული თითოეული საზაფხულო ფართის აღმნიშვნელი რიცხვი არის სწორი, ხოლო დაჯამებისას მოგვიხდა არითმეტიკული შეცდომა და ჩავწერეთ არასწორი რიცხვი. გთხოვთ გაგვისწოროთ ტექნიკურ ეკონომიკურ მაჩვენებლებში ამ სართულის გვერდზე ჯამური ციფრი (ნაცვლად 236.9კვ.მ-ისა უნდა ჩაიწეროს 230.6კვ.მ)

შ.პ.ს. "არტიტექსი"
405068386

მისამართი	მ. ბუხაიძის 44 ბ
საკადასტრო კოდი	01.16.06.054.046
საკადასტრო საზღვარი	-------
ფუნქცია	
პრ. ავტორი	დ. შათაშვილი
არქიტექტორი	გ. ლეჟავა
არქიტექტორი	ლ. ოთარაშვილი

შ.პ.ს. "არტიტექსი"
405068386

გეგმა +7 სართული

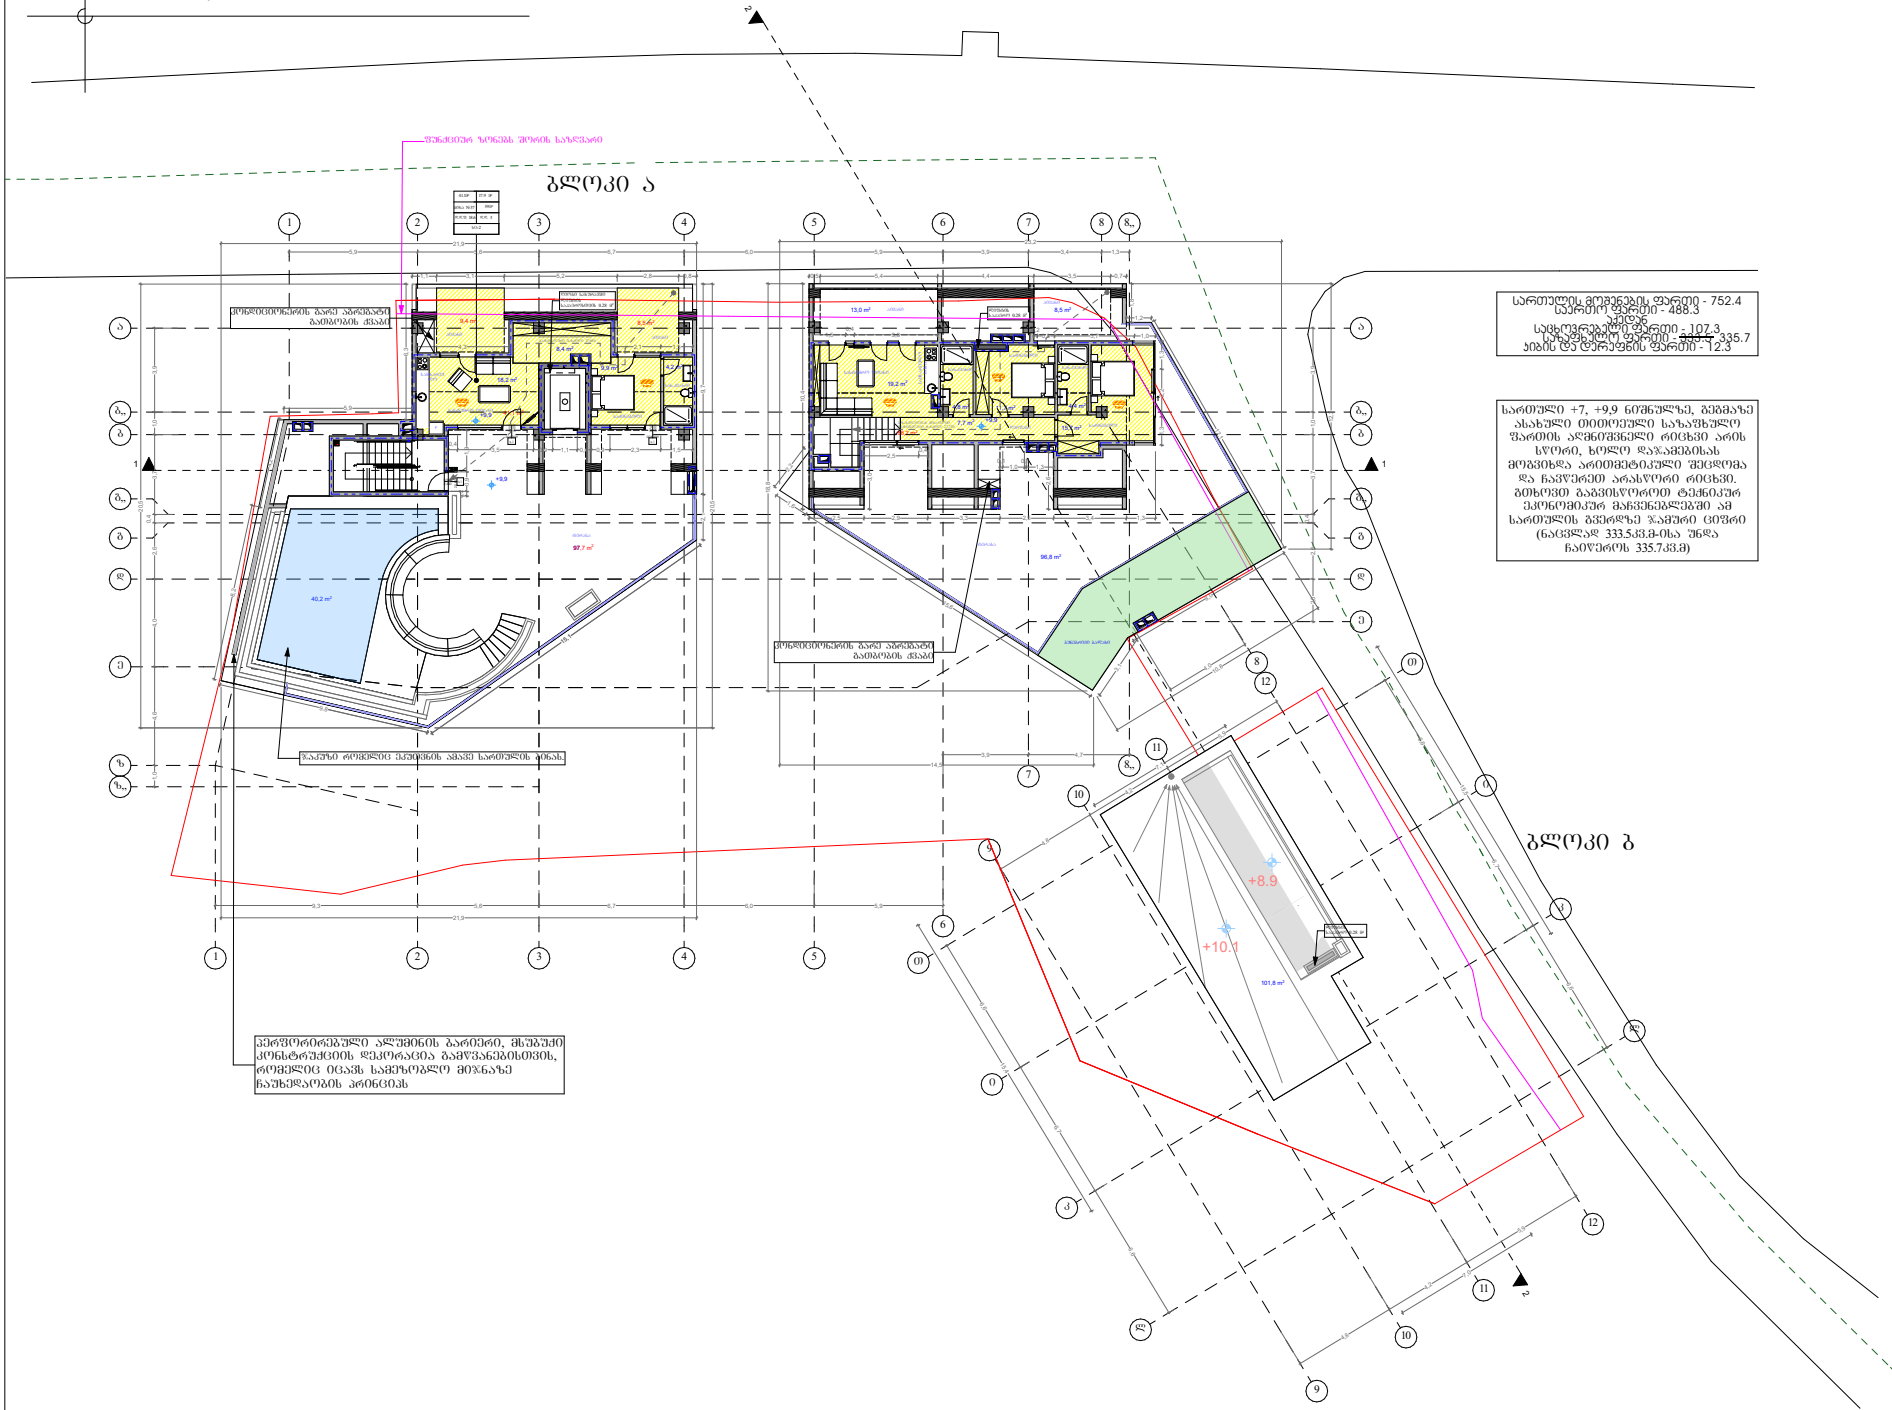
ბლოკი ა
ბლოკი ბ
+8.9
+10.1
ტერიტორიის საზღვარი
ტერასის ნაწილი, რომელზეც შეიქმნება ამავე სართულის აივანი
ასენსორული კონტროლით მართვადი ავტომატური კარები
ასენსორული კონტროლით მართვადი ავტომატური კარები
აივანი
აივანი
აივანი