
ტოპოგრაფიული გეგმა

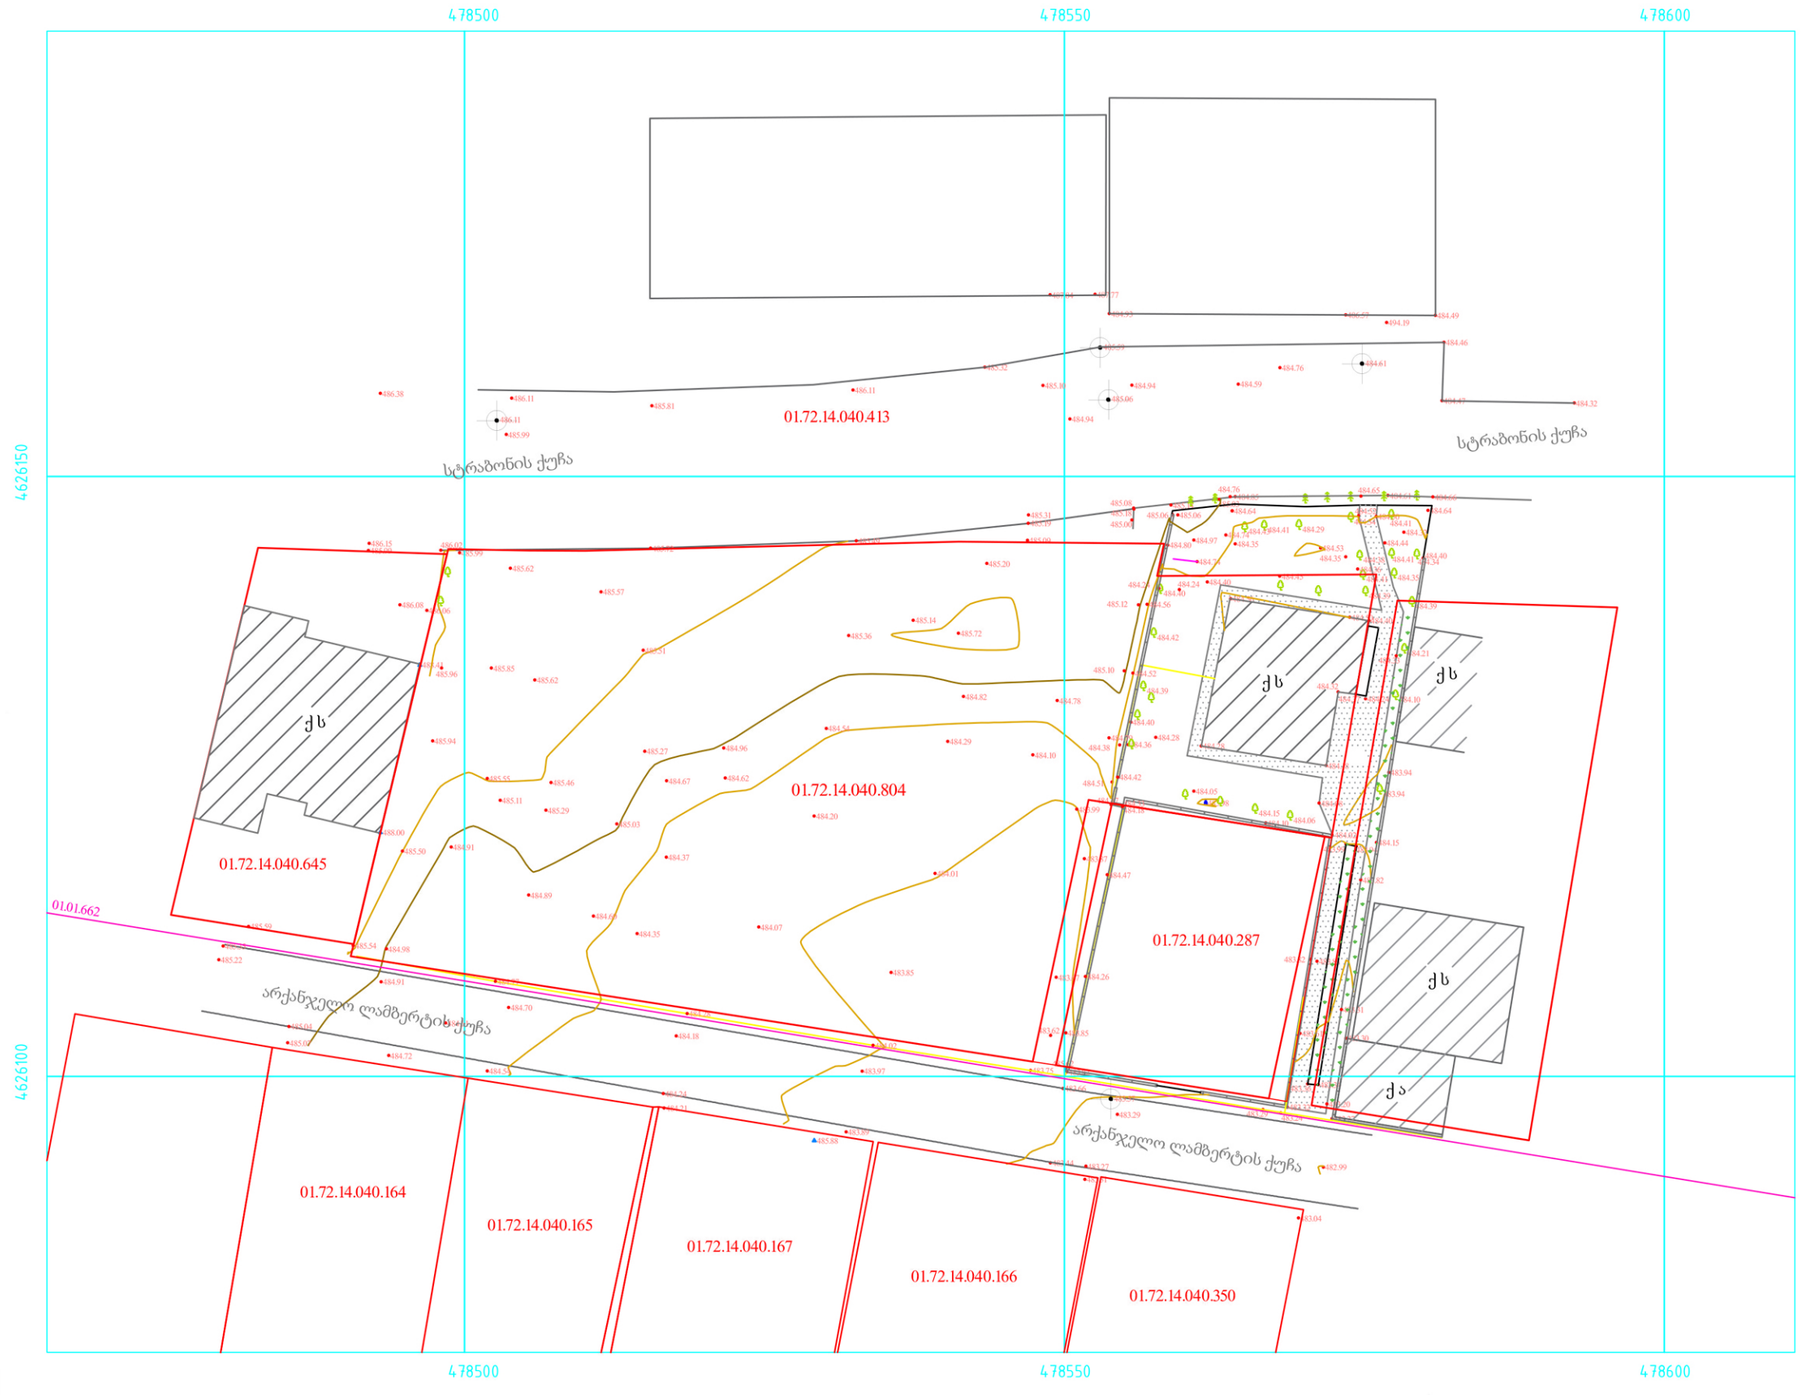

მასშტაბი: 1:500

0 5 10 20 30 მეტრი

რელიეფის კვეთა 0.2მ

შ.პ.ს. ჰაუს სერვისი

მისამართი: თბილისი, ყიფშიძის ქ. №4 ბ.54
საიდენტიფიკაციო კოდი 405124734

დირექტორი	გიორგი ჭიაურელი
დაინტერესებული პირი	შპს ბილდერზ

მასშტაბი 1:500

მისამართი:
ქალაქი თბილისი, სოფელი დიღომი, სტრაონის ქუჩა 40

დანიშნულება: არასასოფლო-სამეურნეო

- სამელიორაციო არხი
- ქვის ღობე
- ხის ღობე
- ცხაურიანი ღობე
- წიწვოვანი ხე
- ფოთლოვანი ხე
- ბორდიური
- წყალი
- კანალიზაცია
- ლამპიონი
- გრუნტის გზა
- გაზის მილი
- ელ. გადამცემი ხაზი
- ნაკვეთის საკადასტრო საზღვარი
- ტრანსფორმატ. ჯიხური
- ქვის საცხოვრებელი
- ქვის არა საცხოვრებელი
- სახელმწიფო გეოდეზიურ კოორდინატთა სისტემა WGS 1984 UTW zone 38
- 01/2 შენობა, ნაგებობის ნომერი/სართულიანობა

ნაკვეთის ფართობი საკადასტრო საზღვრებში: 2670 კვ.მ

A3

თარიღი: 09.12.2020