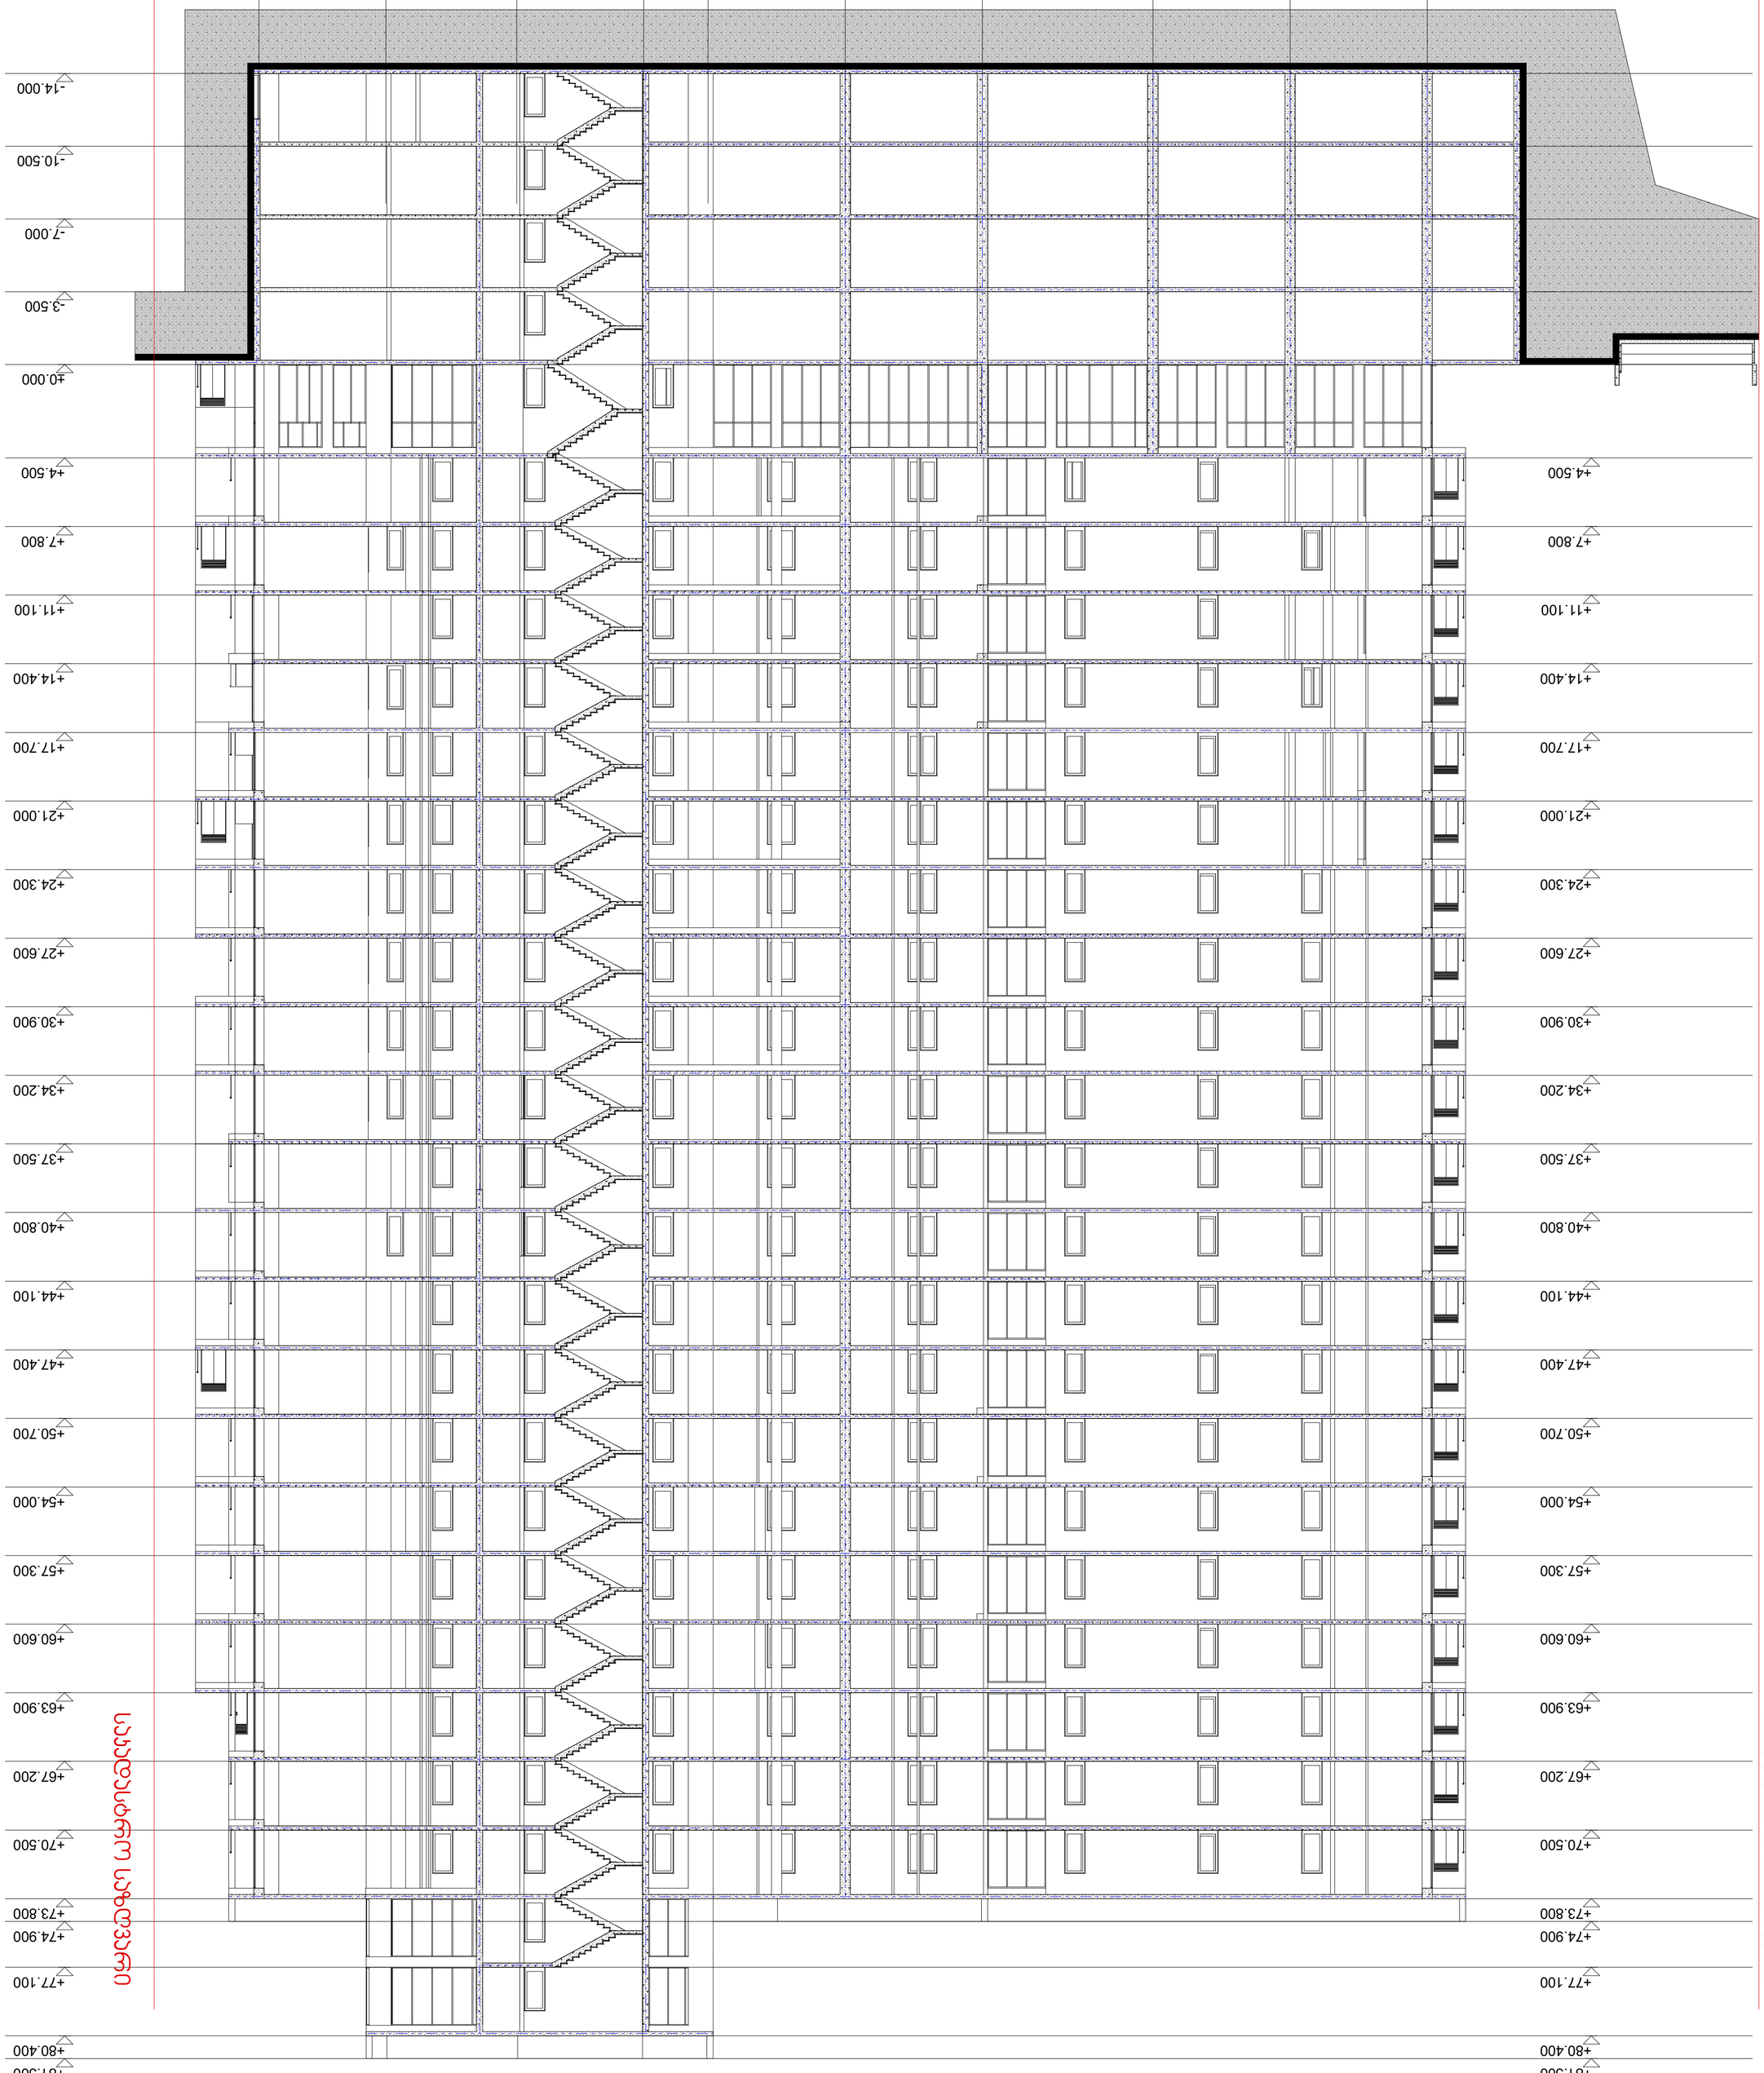






ბინათმშენებლობა




