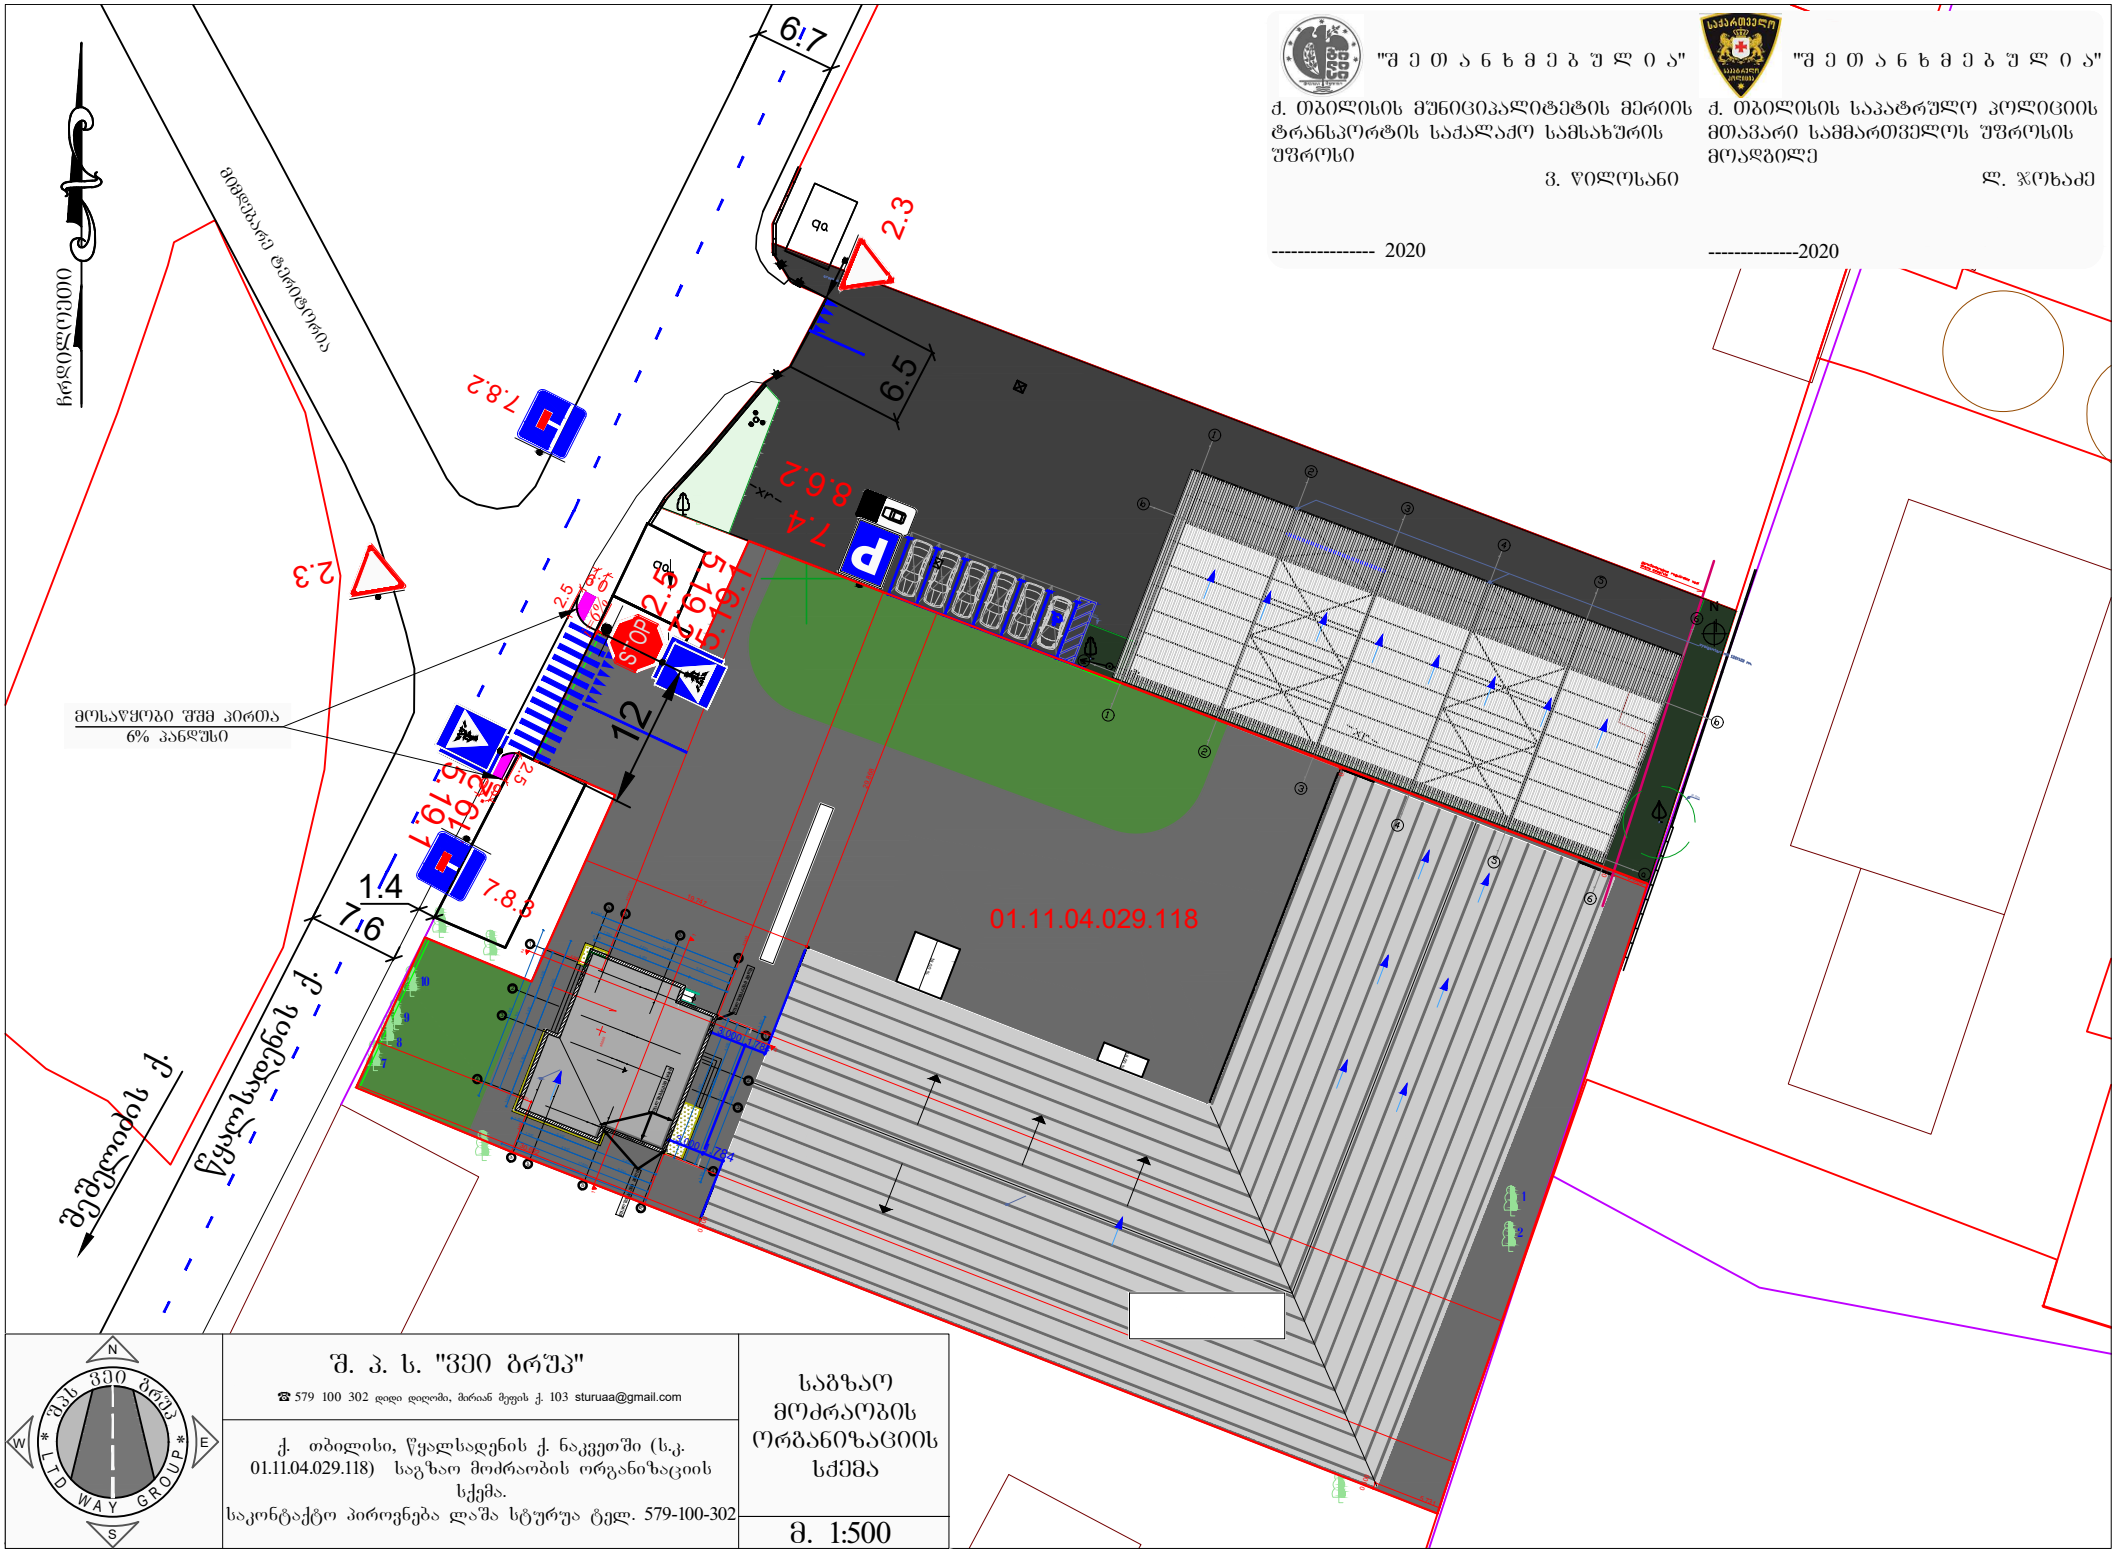
"შ ე თ ა ნ ხ მ ე ბ უ ლ ი ა"
ქ. თბილისის მუნიციპალიტეტის მერიის ტრანსპორტის სააქალაქო სამსახურის უშროსი
ვ. წილოსანი
---------- 2020
"შ ე თ ა ნ ხ მ ე ბ უ ლ ი ა"
ქ. თბილისის საპატრულო პოლიციის მთავარი სამმართველოს უშროსის მოადგილე
ლ. ჯოხაძე
----------2020
მიმდებარე ტერიტორია
ჩრდილოეთი
6.7
2.3
7.8.2
6.5
8.6.2
7.4
2.5
5.19.1
5.19.2
12
მოსაწყობი შშმ პირთა 6% პანდუსი
5.19.1
5.19.2
7.8.3
1.4
7.6
01.11.04.029.118
შეშელიძის ქ.
წყალსადენის ქ.
შ. პ. ს. "ვეი ბრუჯ"
☎ 579 100 302 დიდი დიღომი, მარიან მეფის ქ. 103 sturuaa@gmail.com
ქ. თბილისი, წყალსადენის ქ. ნაკვეთში (ს.კ. 01.11.04.029.118) საგზაო მოძრაობის ორგანიზაციის სქემა.
საკონტაქტო პიროვნება ლაშა სტურუა ტელ. 579-100-302
საგზაო მოძრაობის ორგანიზაციის სქემა
მ. 1:500

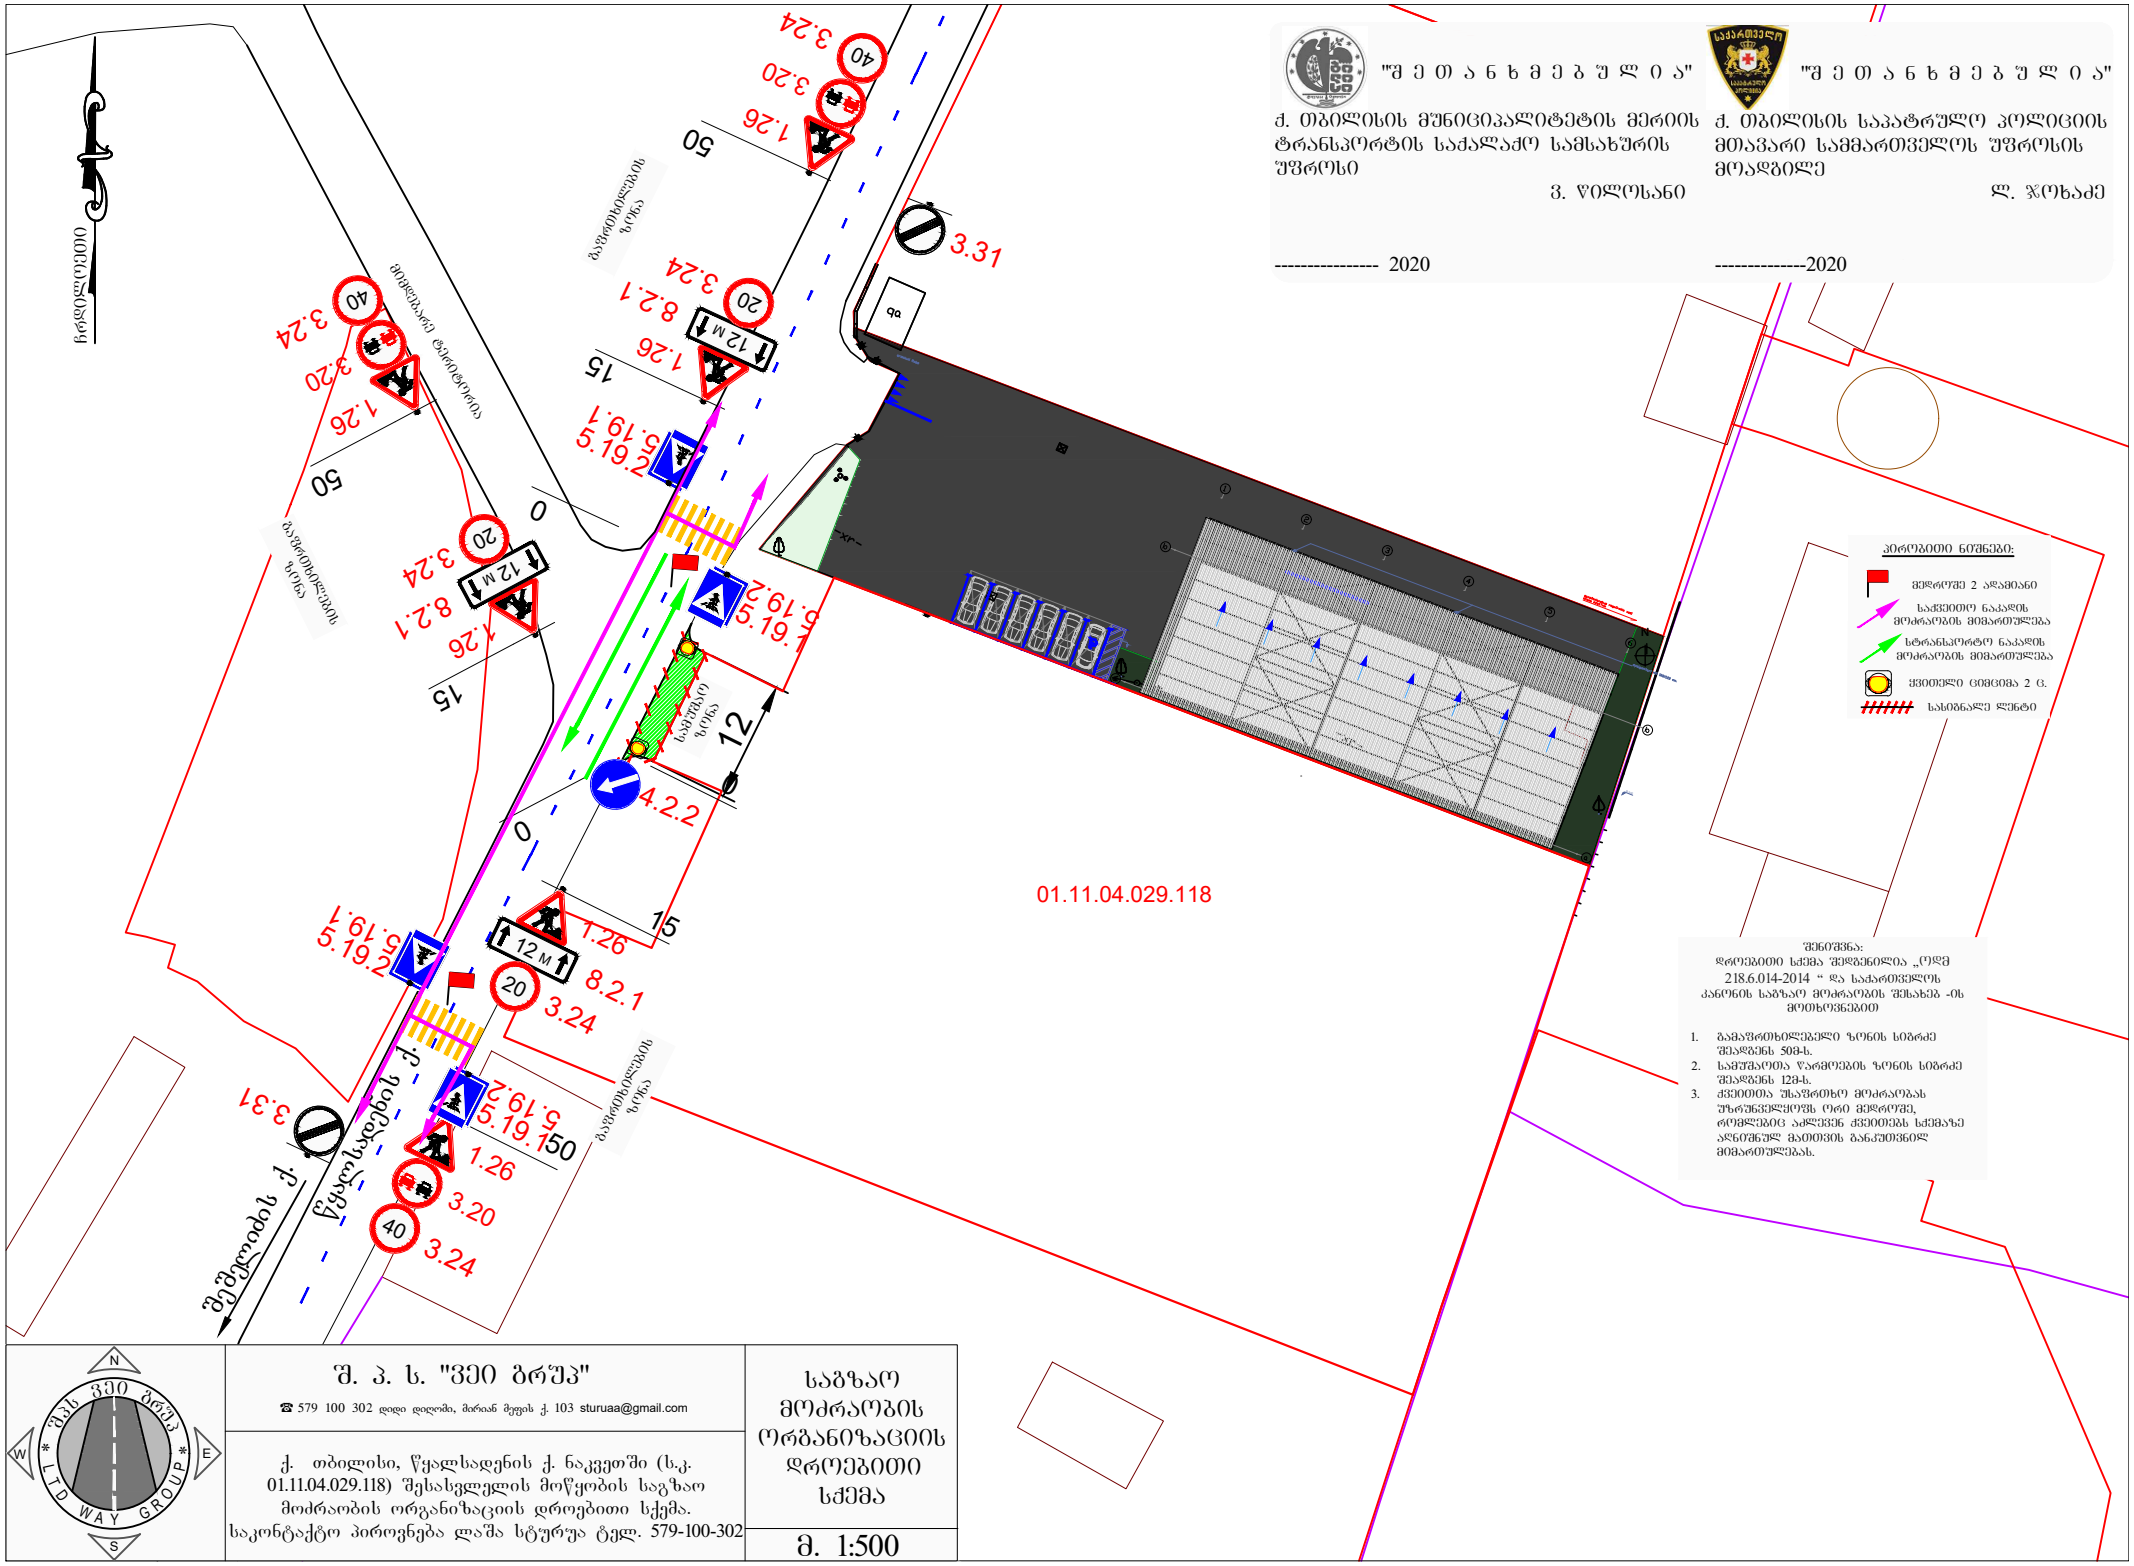
"შ ე თ ა ნ ხ მ ე ბ უ ლ ი ა"
ქ. თბილისის მუნიციპალიტეტის მერიის ტრანსპორტის სააქალაქო სამსახურის უფროსი
ვ. ყილოსანი
---------- 2020
"შ ე თ ა ნ ხ მ ე ბ უ ლ ი ა"
ქ. თბილისის საპატრულო პოლიციის მთავარი სამმართველოს უფროსის მოადგილე
ლ. ჯოხაძე
----------2020
01.11.04.029.118
ჩრდილოეთი
წყალსადენის ქ.
შენდლიძის ქ.
პირობითი ნიშნები:
მეჯრუშე 2 ადამიანი
საქვეითო ნაკადის მოძრაობის მიმართულება
სატრანსპორტო ნაკადის მოძრაობის მიმართულება
ქვეითთა ცემცემა 2 მ.
სახიფათო ლენტი
შენიშვნა:
დროებითი სქემა შედგენილია „ორგ 218.6.014-2014 “ და საქართველოს კანონის საგზაო მოძრაობის შესახებ -ის მოთხოვნებით
1. გამაფრთხილებელი ზონის სიგრძე შეადგენს 50მ.
2. სამუშაოთა წარმოების ზონის სიგრძე შეადგენს 12მ.
3. ქვეითთა უსაფრთხო მოძრაობას უზრუნველყოფს ორი მეჯრუშე, რომლებიც აკონტროლებენ ქვეითების სქემაზე აღნიშნულ გადაკვეთას მიმართულებას.
შ. პ. ს. "ვეი ბრუჯ"
☎ 579 100 302 დილე დილაში, მირაან მეფის ქ. 103 sturuaa@gmail.com
ქ. თბილისი, წყალსადენის ქ. ნაკვეთში (ს.კ. 01.11.04.029.118) შესასვლელის მოწყობის საგზაო მოძრაობის ორგანიზაციის დროებითი სქემა. საკონტაქტო პიროვნება ლაშა სტურუა ტელ. 579-100-302
საგზაო მოძრაობის ორგანიზაციის დროებითი სქემა
მ. 1:500

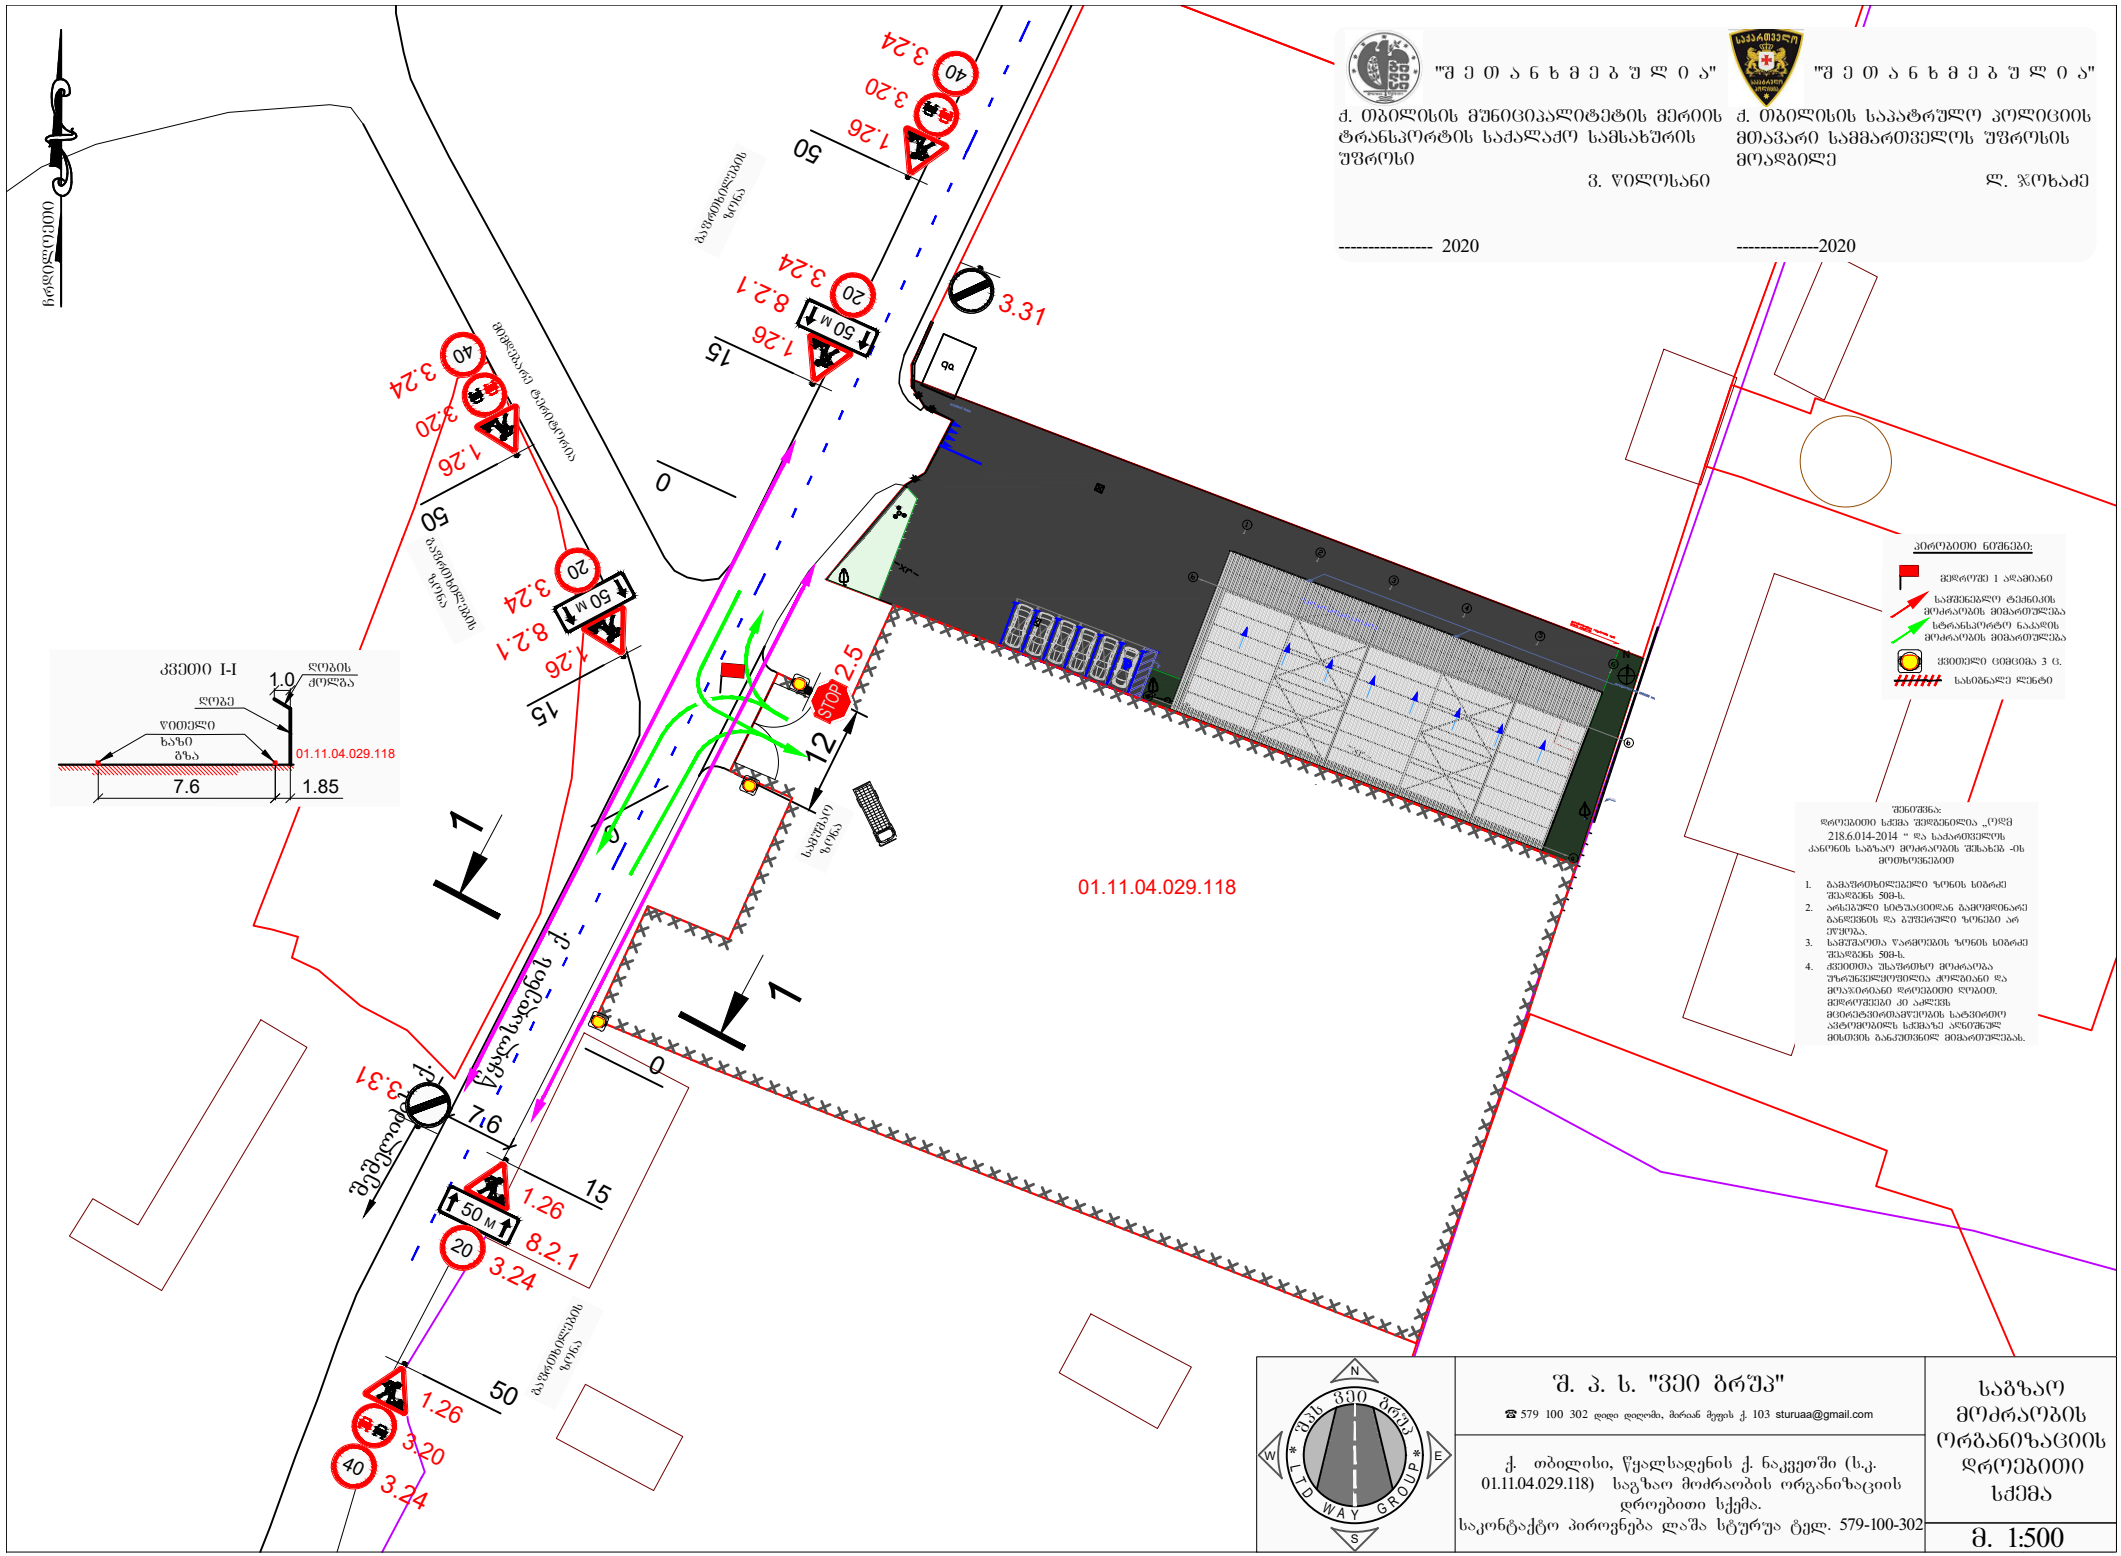

წყალსადენის ქ.

N

R 30

R 30 1 2 3 4 5

შეშელიძის ქ.

მიმდებარე ტერიტორია

12

1.26

3.20

1.26

8.2.1

50 M

0

3.24 40

3.24 20

50

15

1.26

3.20

1.26

8.2.1
50 M

0

3.24 40

3.24 20
50

15

1.26

3.20
1.26

8.2.1
50 M

0

3.24 40

3.24 20

50

15

01.11.04.029.118

"S e T a n x m e b u l i a"

ქ. თბილისის საპატრულო პოლიციის

მთავარი სამმართველოს უფროსის

moadgile

ლ. ჯოხაძე

--------------2020


ქ. თბილისის მუნიციპალიტეტის მერიის

ტრანსპორტის საქალაქო სამსახურის

უფროსი

ვ. წილოსანი

---------------- 2020

საგზაო

მოძრაობის

ორგანიზაციის

დროებითი

სქემა

m. 1:500

S.Pp. s. "vei grup"

[579 100 302 didi diRomi, mirian mefis q. 103 sturuaa@gmail.com

* შპს ვეი გრუპ *

L T D W A Y G R O U P

S

N

ჭ E ქ. თბილისი, წყალსადენის ქ. ნაკვეთში (ს.კ.

01.11.04.029.118) საგზაო მოძრაობის ორგანიზაციის

დროებითი სქემა.

საკონტაქტო პიროვნება ლაშა სტურუა ტელ. 579-100-302

შენიშვნა: დროებითი სქემა შედგენილია `ოდმ

218.6.014-2014 ~ და საქართველოს კანონის საგზაო მოძრაობის შესახებ -ის მოთხოვნებით

1. გამაფრთხილებელი ზონის სიგრძე შეადგენს 50მ-ს. 2. არსებული სიტუაციიდან გამომდინარე განდევნის და ბუფერული ზონები არ

ეწყობა. 3. სამუშაოთა წარმოების ზონის სიგრძე შეადგენს 50მ-ს. 4. qveiTTa უსაფრთხო მოძრაობა უზრუნველყოფილია qolgiani და

მოაჯირიანი დროებითი ღობით. მედროშეები კი აძლევს მცირეტვირთამწეობის სატვირთო

ავტომობილს სქემაზე აღნიშნულ

მისთვის განკუთვნილ მიმართულებას.

გაფრთხილების ზონა

გაფრთხილების ზონა

გაფრთხილების ზონა

სამუშაო

ზონა ჩრდილოეთი

3.31

3.31

პირობითი ნიშნები: მედროშე 1 ადამიანი

სამშენებლო ტექნიკის მოძრაობის მიმართულება

ყვითელი cimcima 3 ც. სასიგნალე ლენტი
სტრანსპორტო ნაკადის მოძრაობის მიმართულება

STOP
2.5

კვეთი I-I ღობე ღობის qolga წითელი

ხაზი 7.6 1.85

გზა 01.11.04.029.118

1.0

1

1

7.6

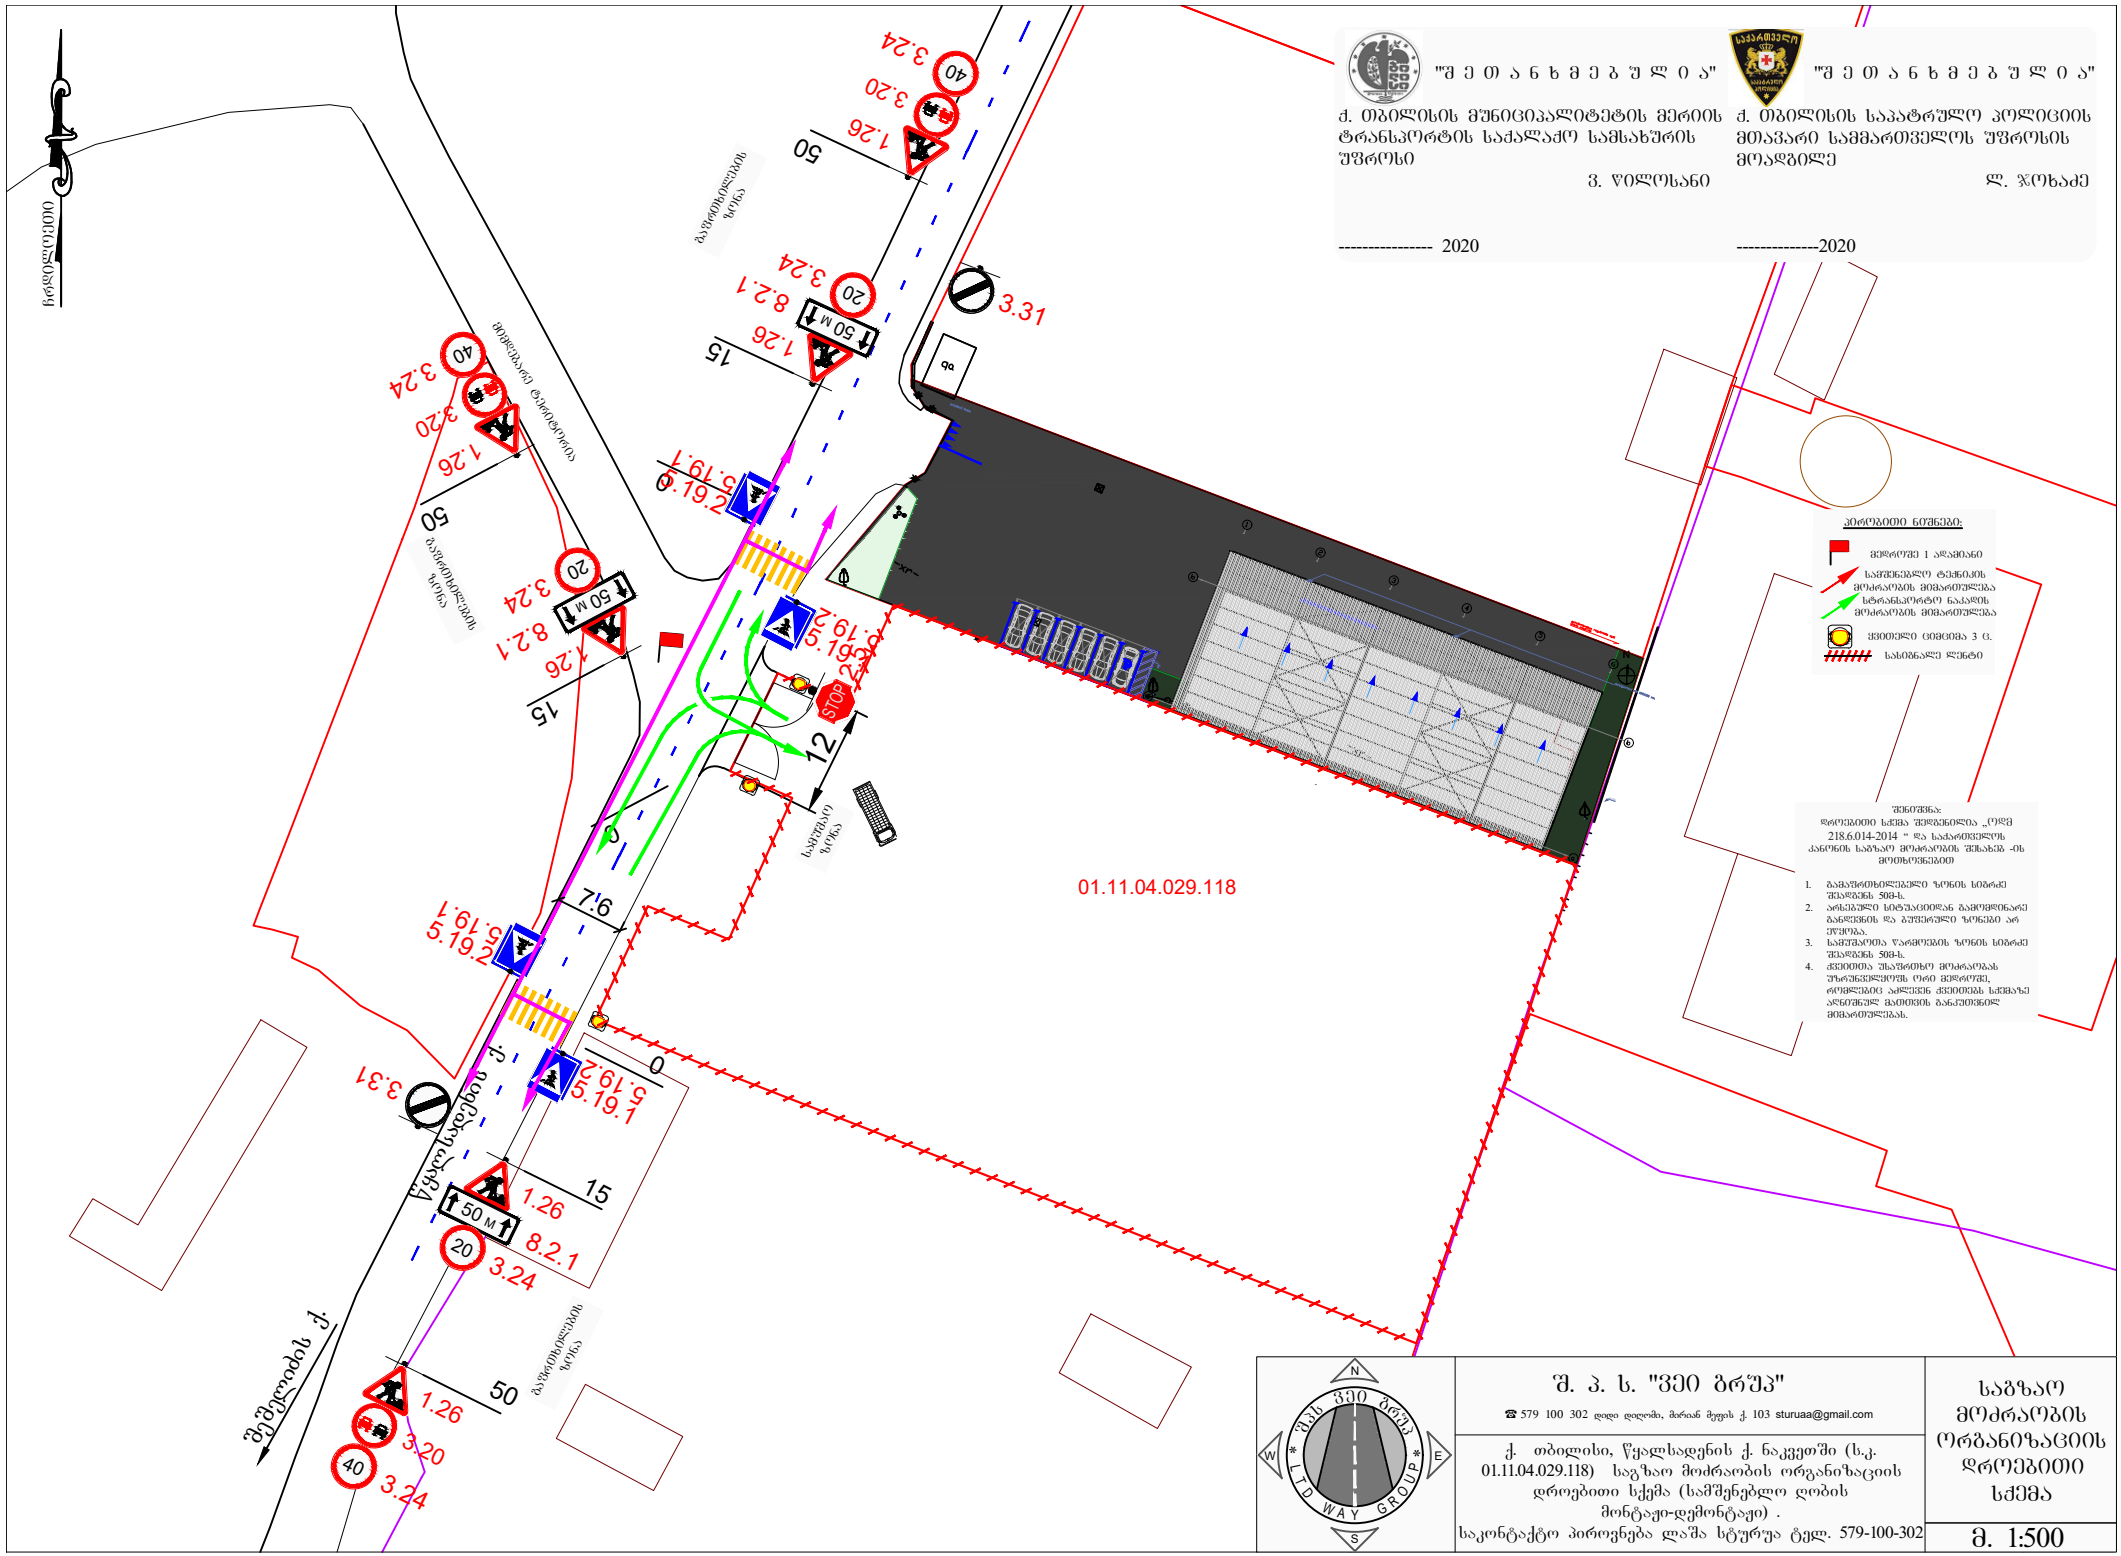
ჩრდილოეთი
"შ ე თ ა ნ ხ მ ე ბ უ ლ ი ა"
ქ. თბილისის მუნიციპალიტეტის მერიის ტრანსპორტის სააქალაქო სამსახურის უფროსი
ვ. ფილოსანი
---------- 2020
"შ ე თ ა ნ ხ მ ე ბ უ ლ ი ა"
ქ. თბილისის საპატრულო პოლიციის მთავარი სამმართველოს უფროსის მოადგილე
ლ. ჯოხაძე
----------2020
01.11.04.029.118
STOP
შეშელიძის ქ.
პირობითი ნიშნები:
მერიიდან 1 ადამიანი
საშუშაო ტექნიკის მოძრაობის მიმართულება
სატრანსპორტო ნაკადის მოძრაობის მიმართულება
ჭრილი ცვლილება 3 ც.
სახიგნალე ლენტი
შენიშვნა:
დროებითი სქემა შედგენილია „ლოგ 218.6.014-2014 " და საქართველოს კანონის საზღაო მოძრაობის შესახებ -ის მოთხოვნებით
შ. პ. ს. "ვეი ბრეა"
☎ 579 100 302 დიდი დღიმი, მირიან მეფის ქ. 103 sturuaa@gmail.com
ქ. თბილისი, წყალსადენის ქ. ნაკვეთში (ს.კ. 01.11.04.029.118) საგზაო მოძრაობის ორგანიზაციის დროებითი სქემა (სამშენებლო ღობის მონტაჟი-დემონტაჟი) .
საკონტაქტო პიროვნება ლაშა სტურუა ტელ. 579-100-302
საგზაო მოძრაობის ორგანიზაციის დროებითი სქემა
მ. 1:500