

ДЕЛЕНИЕ ЗДАНИЯ НА ПОЖАРНЫЕ ОТСЕКИ



ПЛАН ЭТАЖА -3,60 ОТМЕТКА ПОДЗЕМНОЙ ПАРКОВКИ

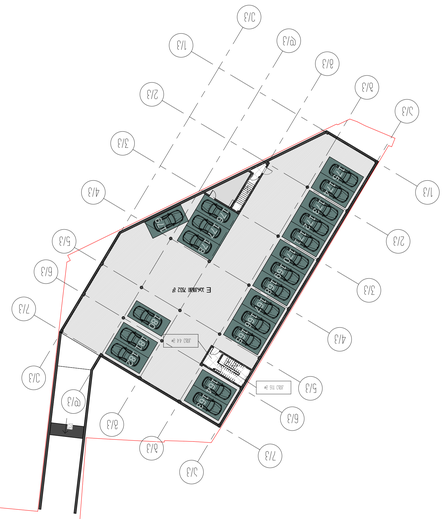

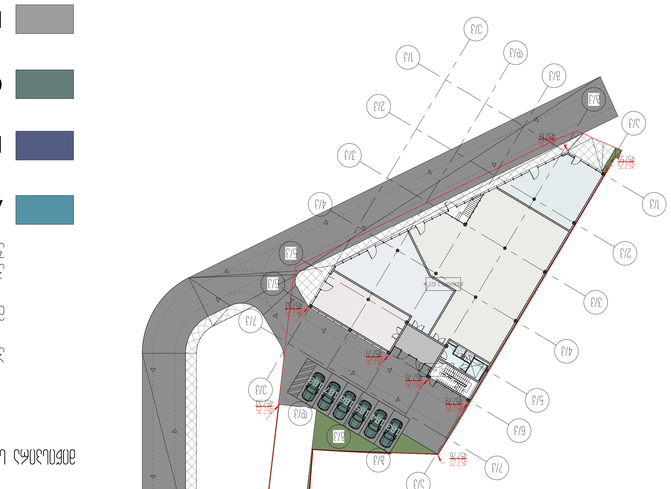

ПЛАН ЭТАЖА ОТМЕТКА +0,150

ПЛАН ЭТАЖА ОТМЕТКА +3,300 ; +6,450 ; +9,600 ; +12,750 ; +15,900 ; +19,050 ; +22,200 ; +25,350 ; +28,500 ; +31,650 ; +34,800 ; +37,950 ; +41,100 ; +44,250 ; +47,400 ; +50,550 ; +53,700 ; +56,850 ; +60,000 ; 



პროექტის დასახელება
საცხოვრებელი ბლოკები და კომერციული შენობა

პროექტის მისამართი
ქ.თბილისი, ცოტნე დადიანის ქ.№263

დამკვეთი
შპს "ლივინ დეველოპმენტი"

± 0.00 = 459.10

პირობითი აღნიშვნები

არქიტექტორი	მ.მახათაძე
შეასრულა	ე.მალუტაშვილი
შეამოწმა	ნ.აბასაშვილი

ნახაზის დასახელება
საყრდენი კედლების ანგარიში

A_101	სტადია	პროექტი
	A0	18.10.2020

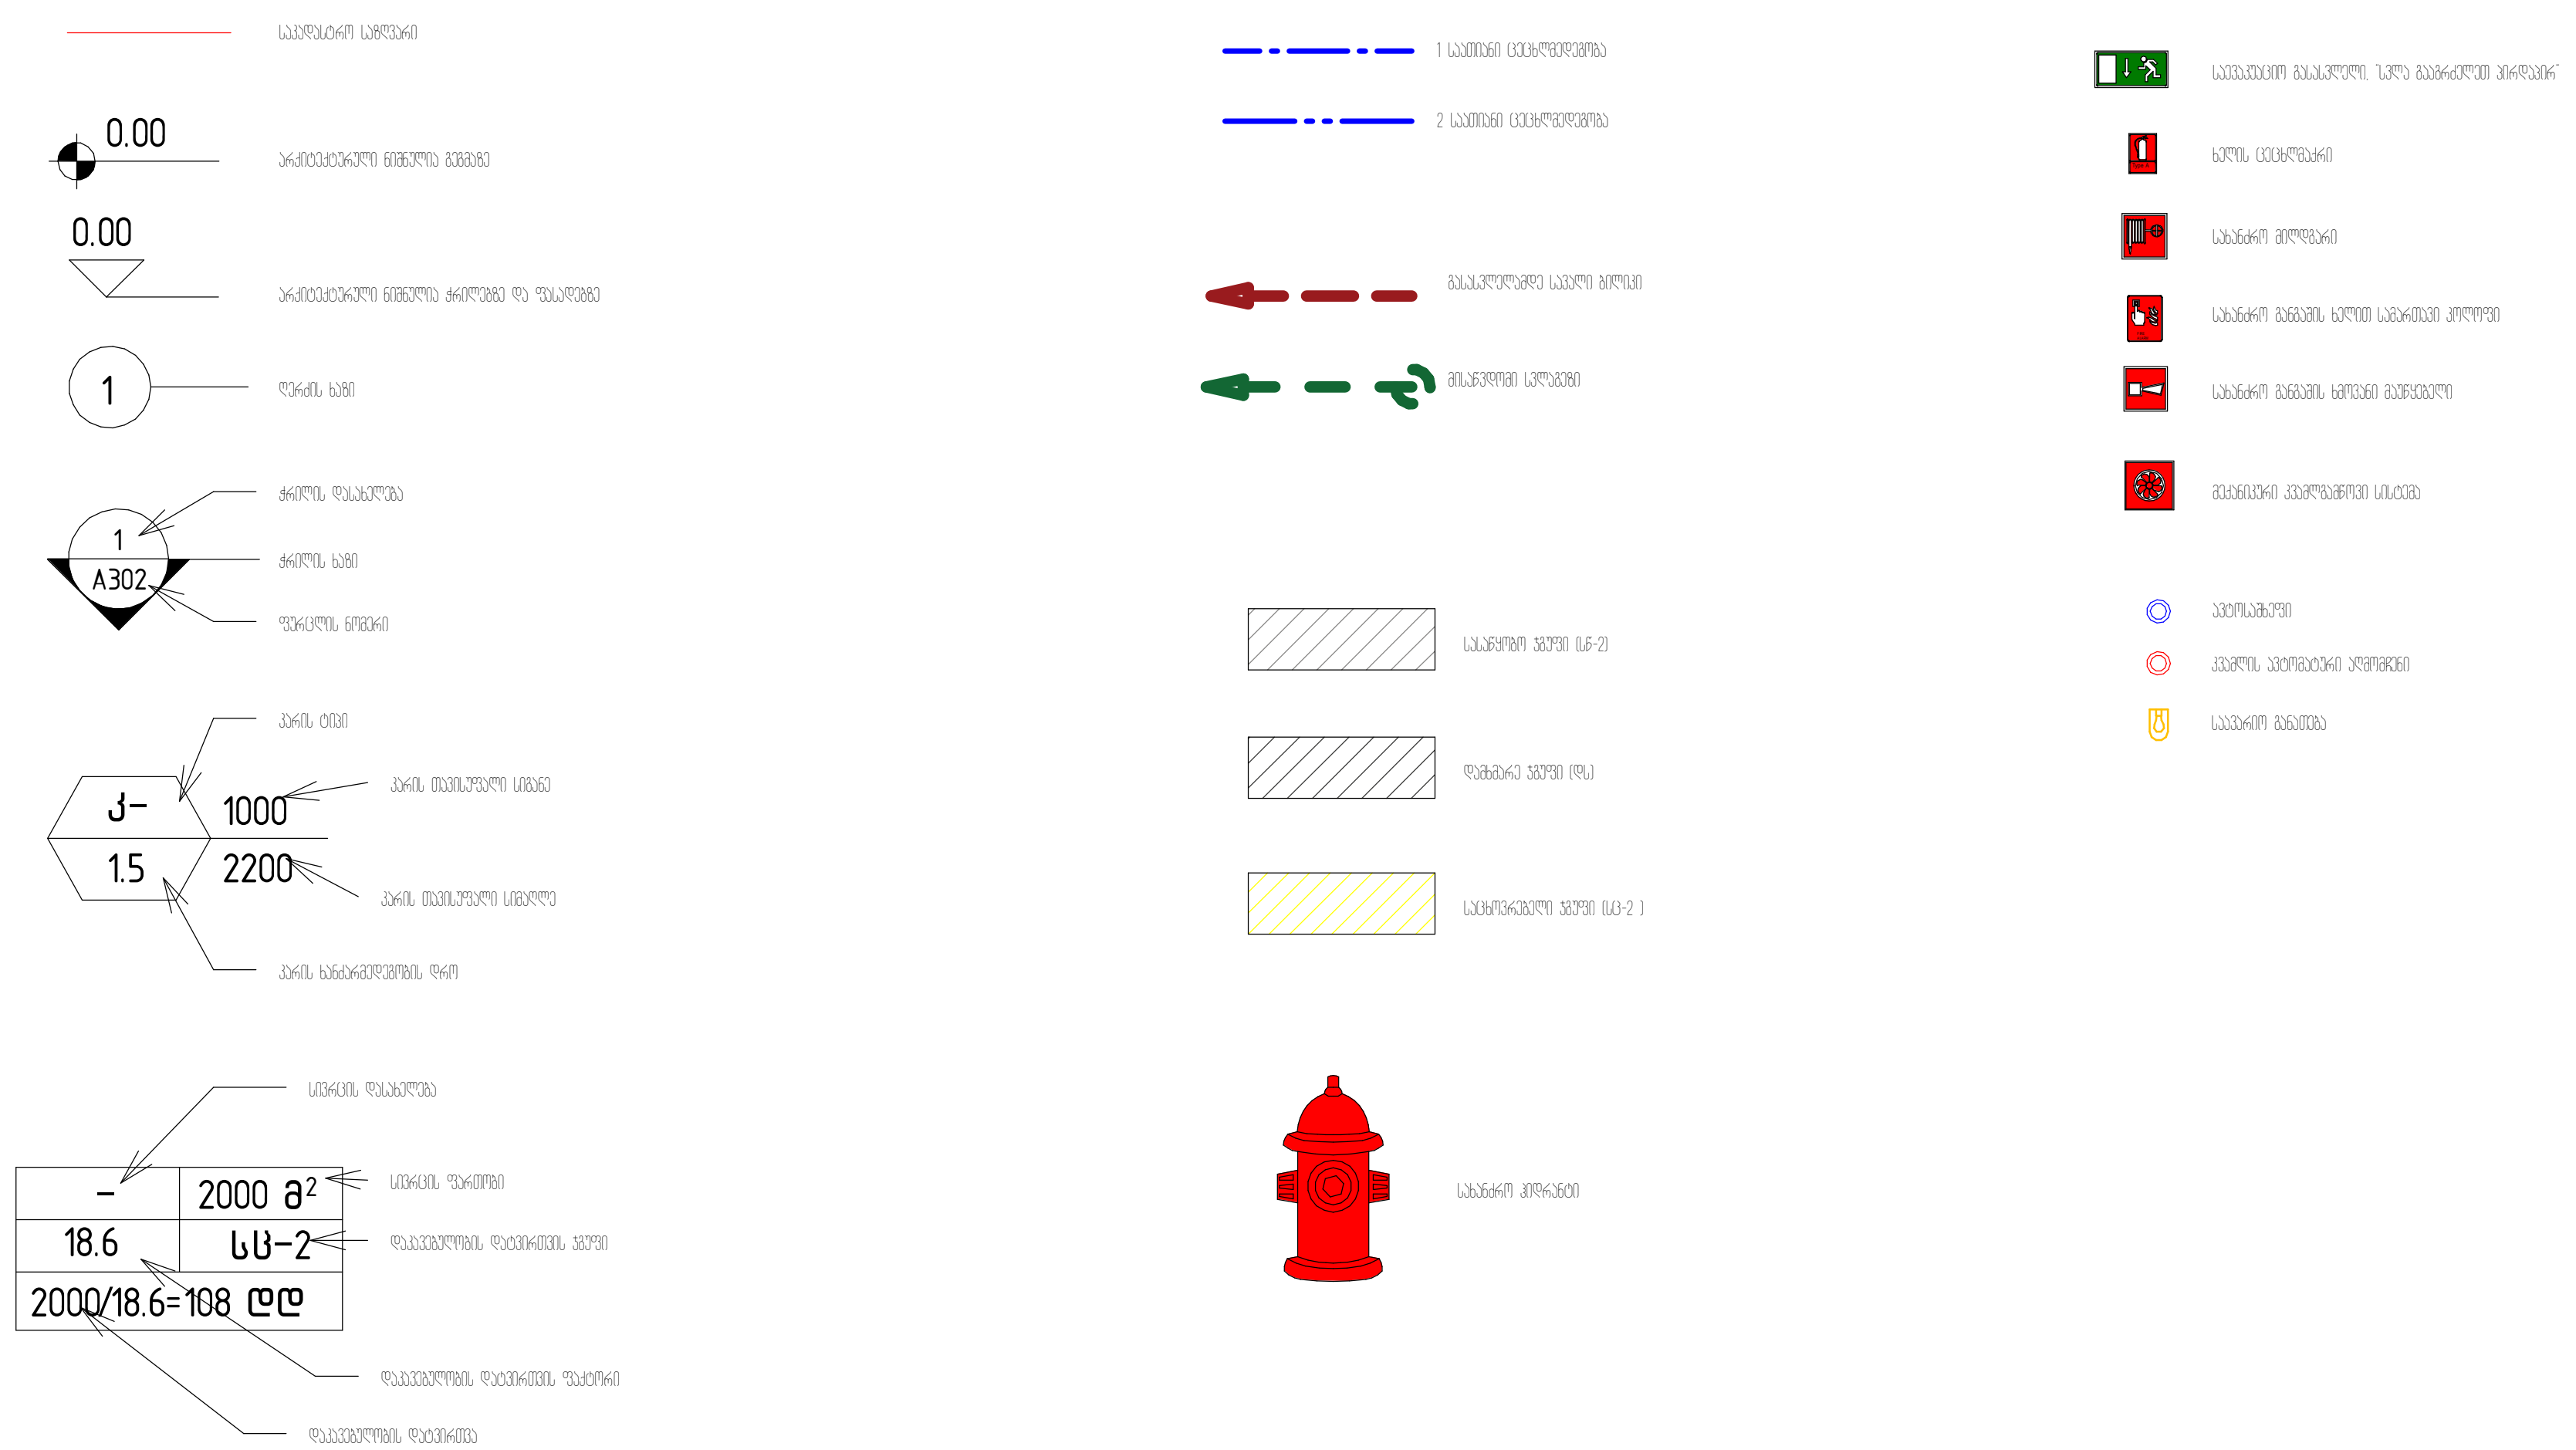

პროექტის დასახელება
კომერციული ფართობი

პროექტის მისამართი
ქ.თბილისი, ცოტნე დადიანის ქ.№263

დამკვეთი
შპს "ლივინ დეველოპმენტი"

± 0.00 = Project Status

პირობითი აღნიშვნები

არქიტექტორი	მ.მახათაძე
შეასრულა	ე.მალუტაშვილი
შეამოწმა	ჩვეცვერ

ნახაზის დასახელება
პირობითი აღნიშვნები

A_002	სტადია	პროექტი
	A3	21.06.2020

განაშენიანების რეგულირების ხაზი

1 2 3 4 5 6 7 8* 8 9 10 11*

44800 19200

6400 6400 6400 6400 6400 6400 6400 600 6400 6400 6400

69 70 71 72 73 74 75 76 77

68 67 66 65 64 63 62

93 92 91 90 89 88 87 86 85 84 83 82 81 80 79 78

94 95 96 97 98 99 100 101 102 103 104 105

44800

5900

6800

5900

A 1 A

B 1:100 1022 #

B 1:100 1013 #

1 A_B-302

1 A_B-601

2 A_B-301

6400 6400 6400 6400 6400 6400 6400 600 6400 6400 6400

44800 19200

1 2 3 4 5 6 7 8* 8 9 10 11*










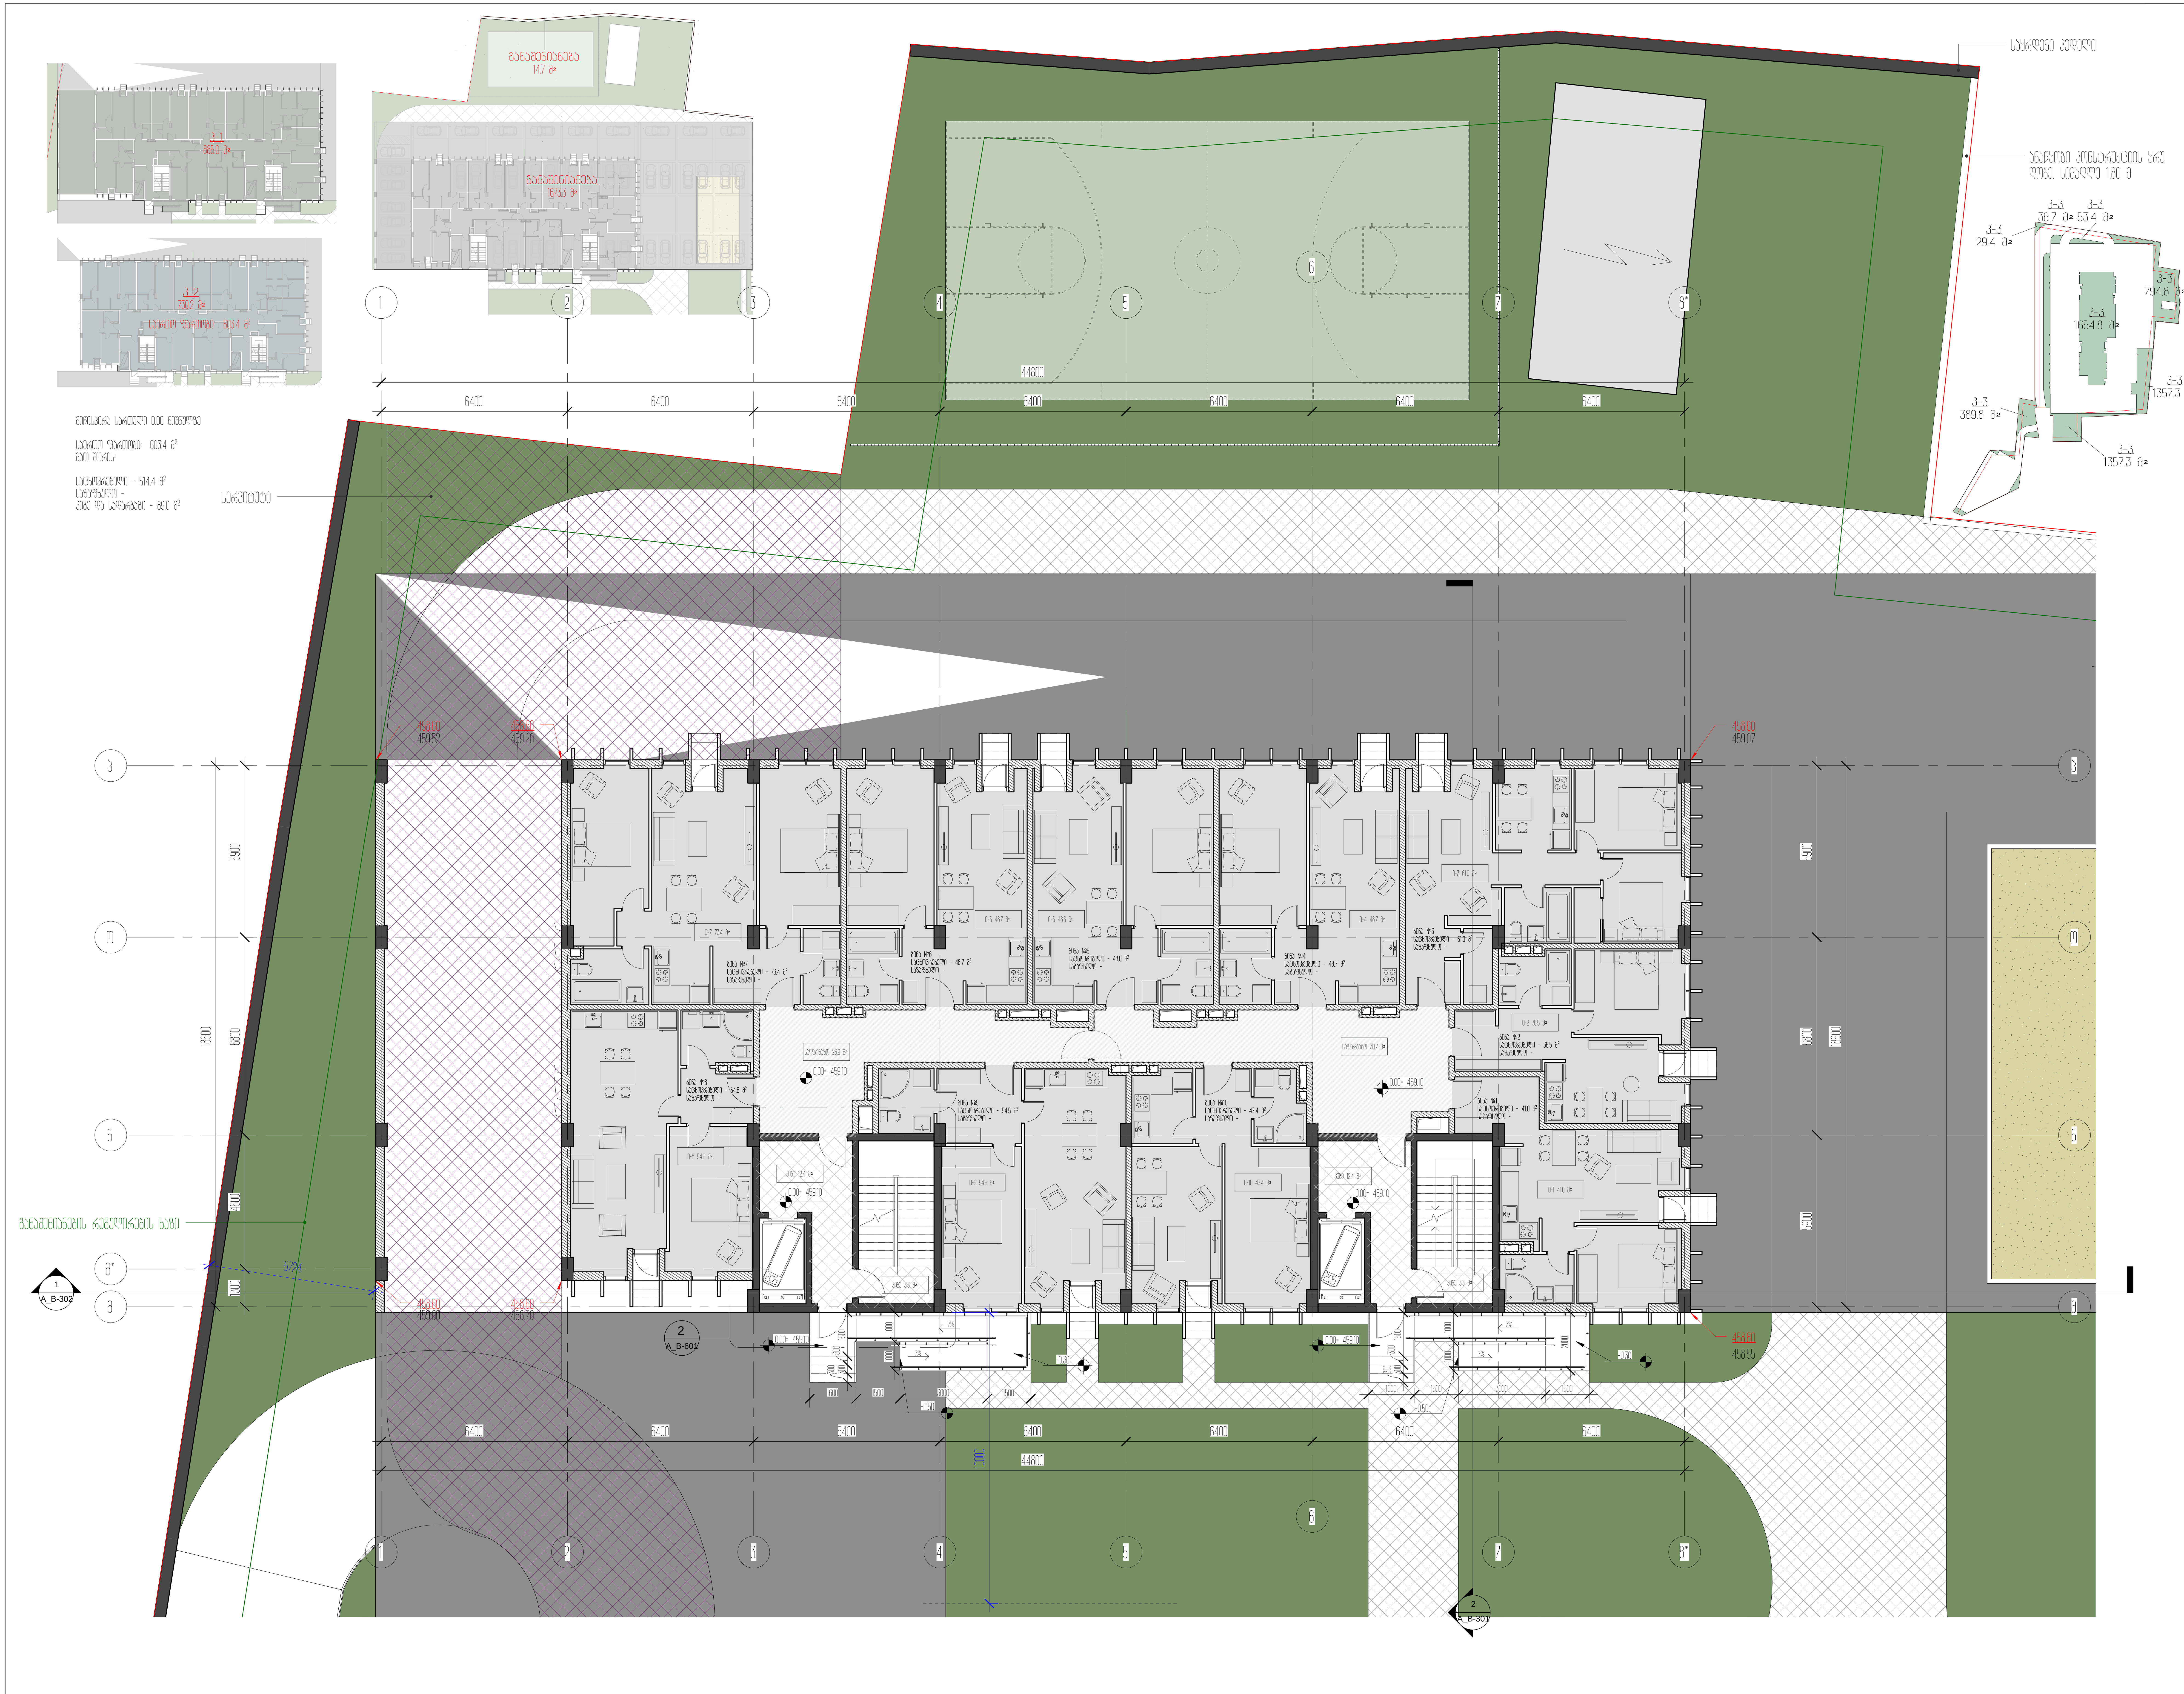

პროექტის დასახელება	საცხოვრებელი ბლოკები და კომერციული შენობა
პროექტის მისამართი	ქ.თბილისი, ცოტნე დადიანის ქ.№263
დამკვეთი	შპს "ლივინ დეველოპმენტი"
± 0.00 = 459.10	პირობითი აღნიშვნები
არქიტექტორი	მ.მახათაძე
შემსრულებელი	
შემოწმება	
ნახაზის დასახელება	მიწის პირა სართულის გეგმა 0.00 ნიშნულზე

A_B-101	სტადია	პროექტი
	A1	20.12.2020


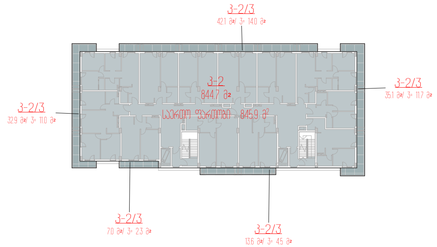











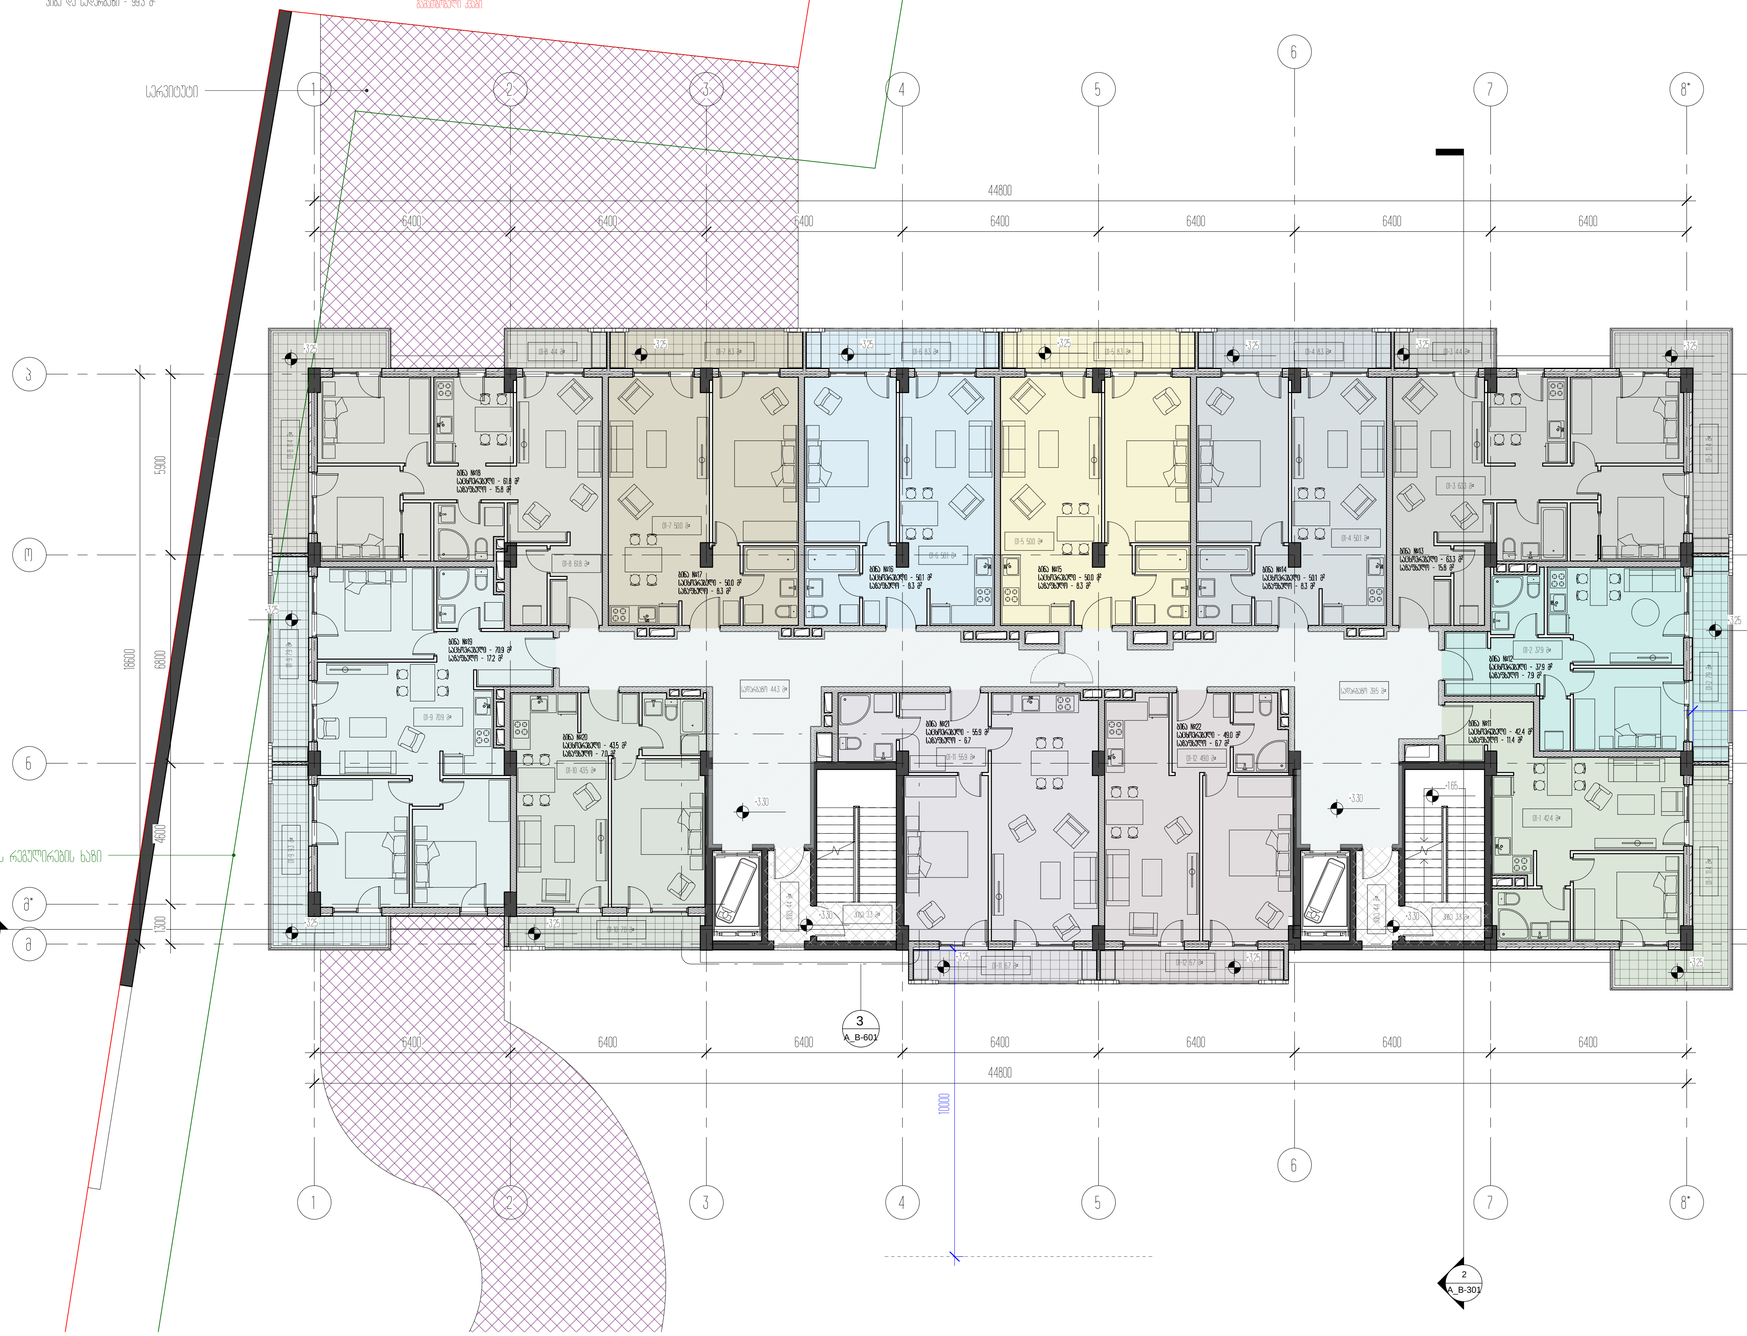

პროექტის დასახელება


დასახელება
ბ№ 1-ლის დასართავები

± 0.00 = 459.10

ნიშნულები პროექტში

არქიტექტონი	გ.ბასილაძე
შემსრ.	ვ.ფირცხალავა
შემოწმა	ნ.ბასილაძე

დასახელება
1 საფეხური ბლოკ -3.30 ნიშნულზე

A_B-102	ლისტი	პროექტი
	A1	20.12.2020

ბ-2 კორპუსის საერთო ფართი საერთოდ 8882 მ²

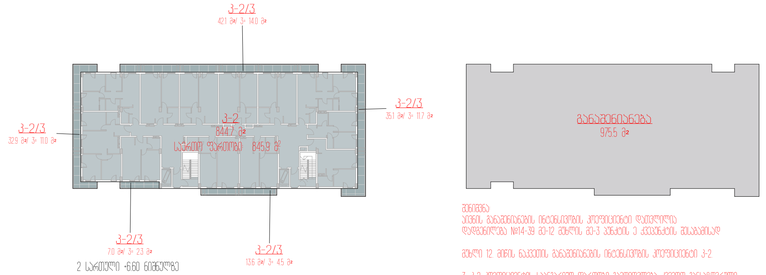

2 საათის -6.60 ნიშნულზე

საერთო ფართი 8459 მ²
მათ შორის

საცხოვრებელი - 6249 მ²
საერთო - 1217 მ²
პრო და საოფისე - 993 მ²

ზედა





საზღვარი

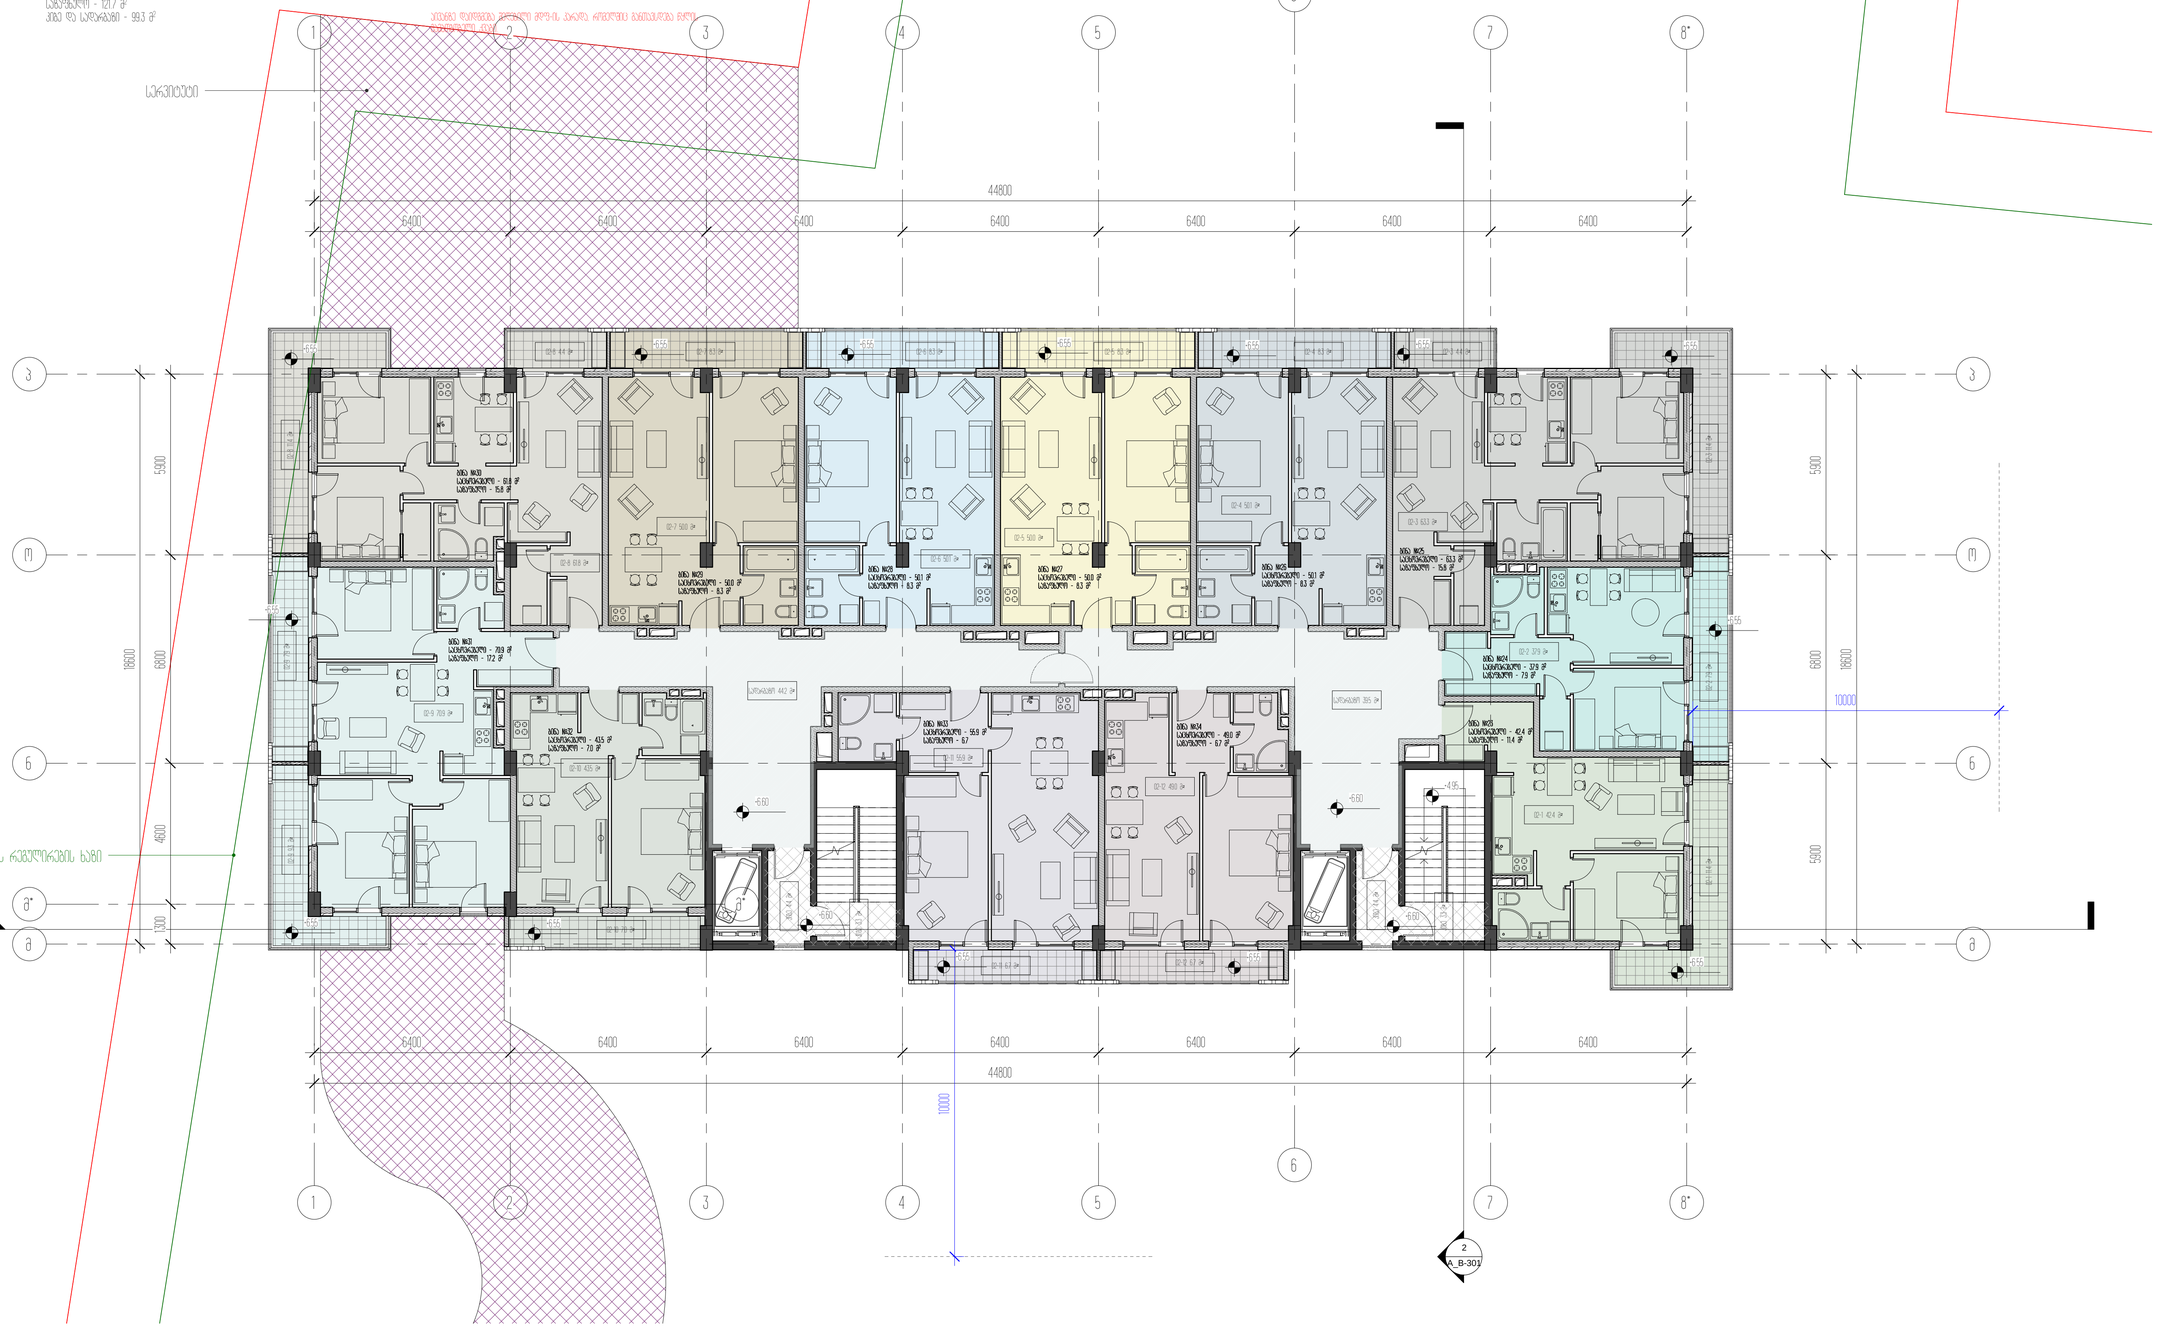

ბინების ფართები
საერთო სარგებლობის და კომუნიკაციის
ჩათვლა

ბინების ჩამონათვალი
ამოსავალი ცოკოლ ფარდის ნიშნის

ფასადი
ეზო ჩრდილოეთით

± 0.00 = 459.10
აბსოლუტ ნიშნულით

არქიტექტორი	გიორგი
ხელმძღვ.	პროექტების
ხელმძღვ.	ნინო

ნახაზის დასახელება
2 საათზე ჭრილი -6.60 ნიშნულზე/ცოკოლის

A_B-103	ლისტი	ბინების
	A1	20.12.2020

ბ-2 კორპუსების საერთო შიდაეზო საერთოზე 8882 მ²

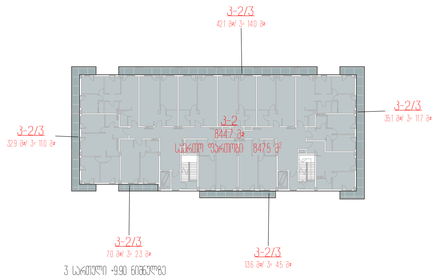

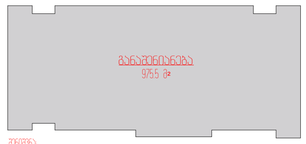

ზონირება





3 საერთო -990 ნიშნულზე

საერთო შიდაეზო 8475 მ²
მათ შორის

საცხოვრებელი - 6265 მ²

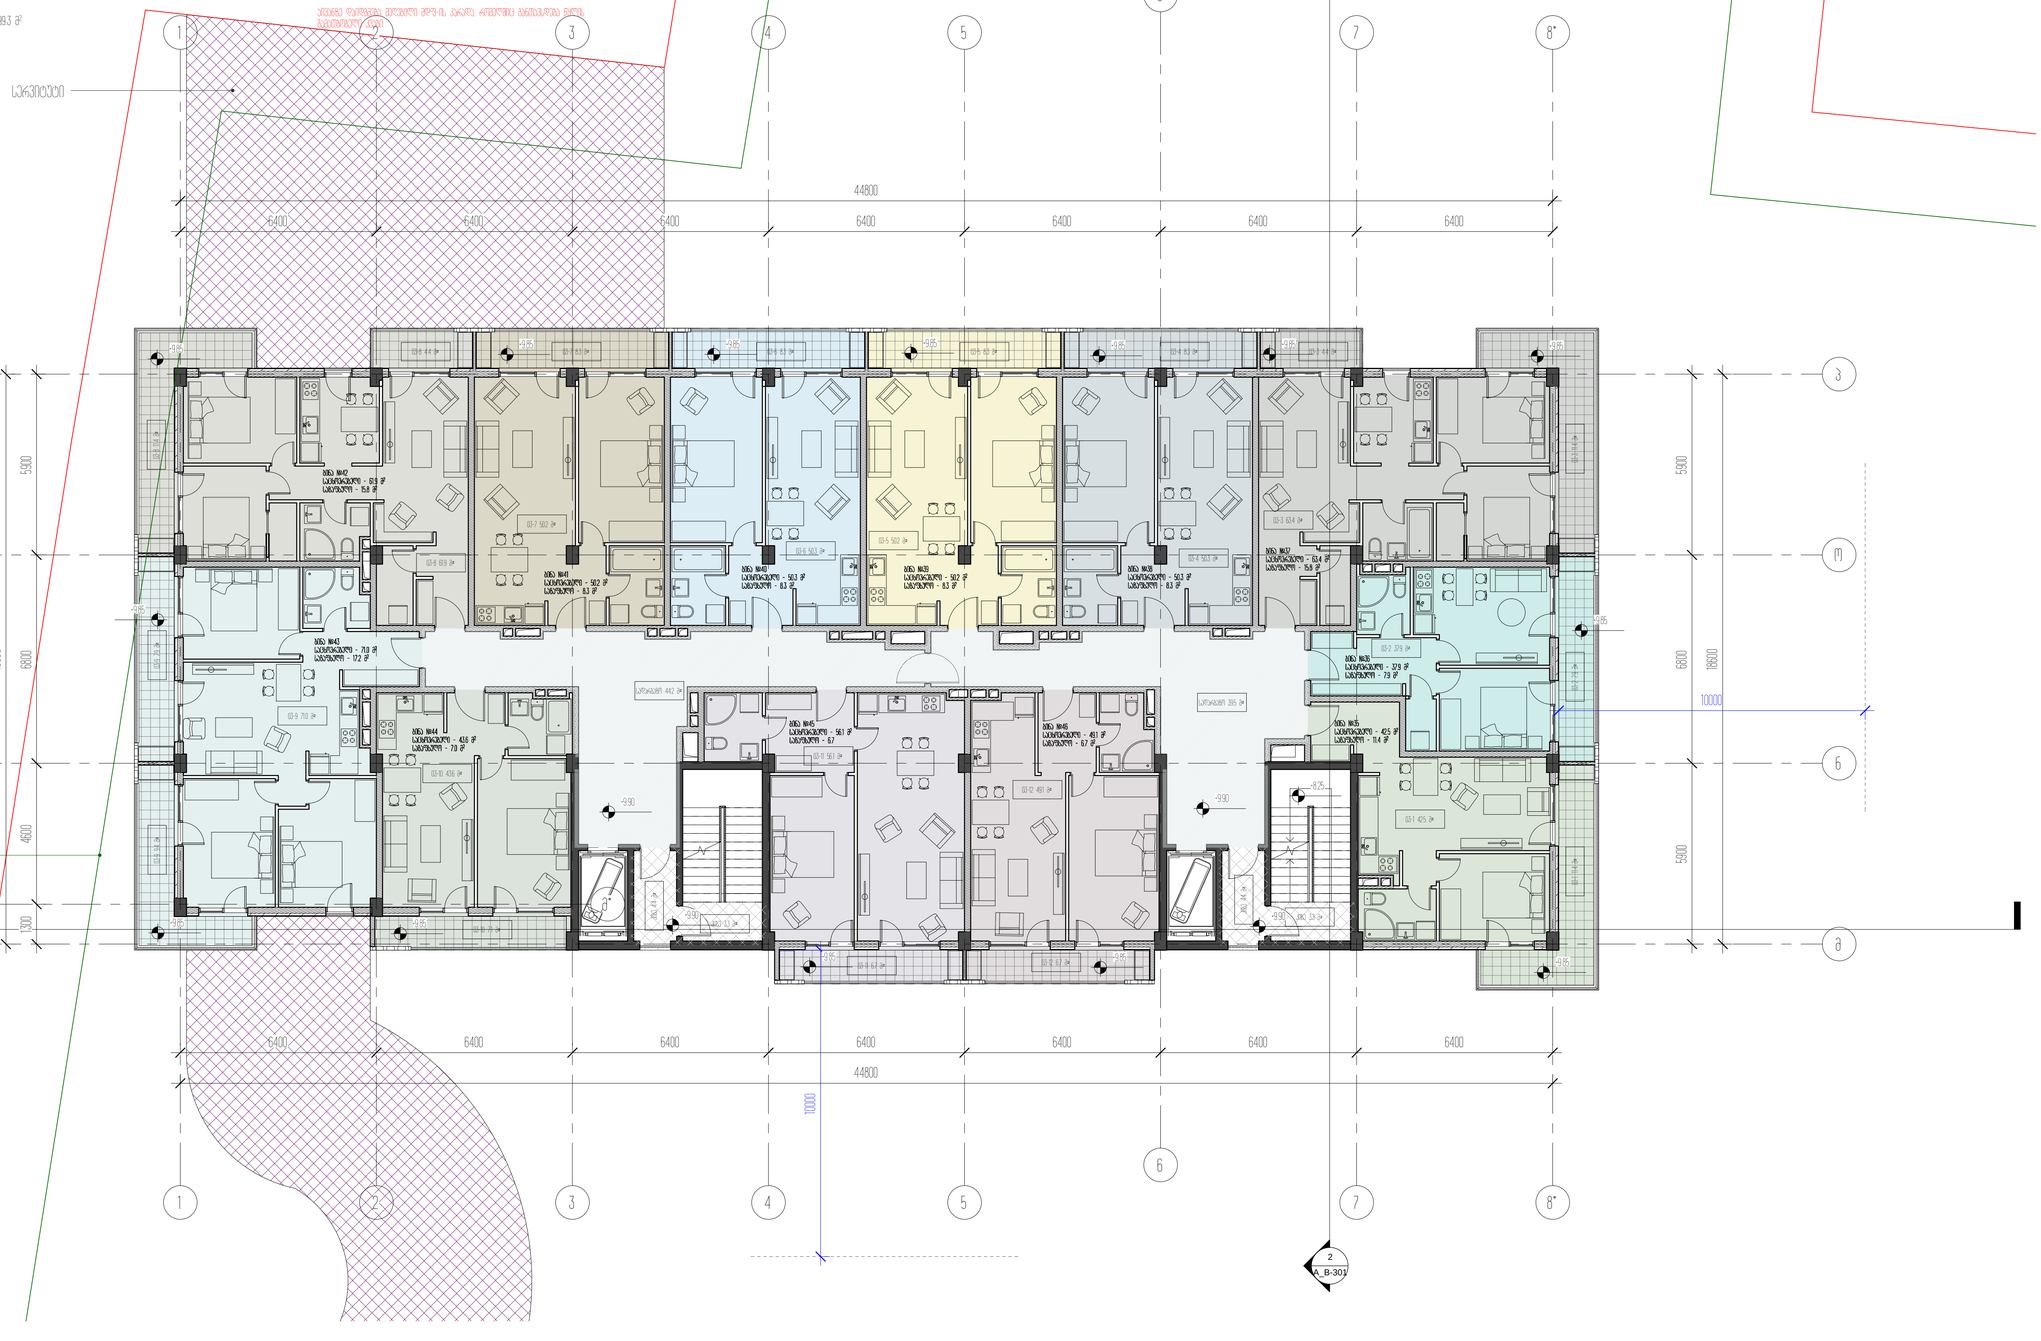

1
A_B-302

2
A_B-301

პროექტის დასახელება



± 0.00 = 459.10
აბსოლუტური ნიშნული

ავტორი
ხელმძღვანელი
მთავარი არქიტექტორი
დამატება

ნახაზის დასახელება
3 საერთო ხედი -990 ნიშნულზე/ასონომეტრია

A_B-104

ეტაპი	პროექტი
A1	20.12.2020


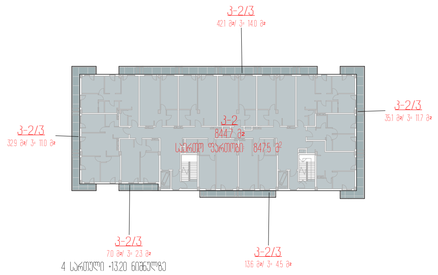

4 სართული +13.20 მიმღებზე

საერთო ფართობი 8475 მ²
მათ შორის

საცხოვრებელი - 6265 მ²
საპრეზენტაციო - 121.7 მ²
ბინა და საერთაშორ - 99.3 მ²








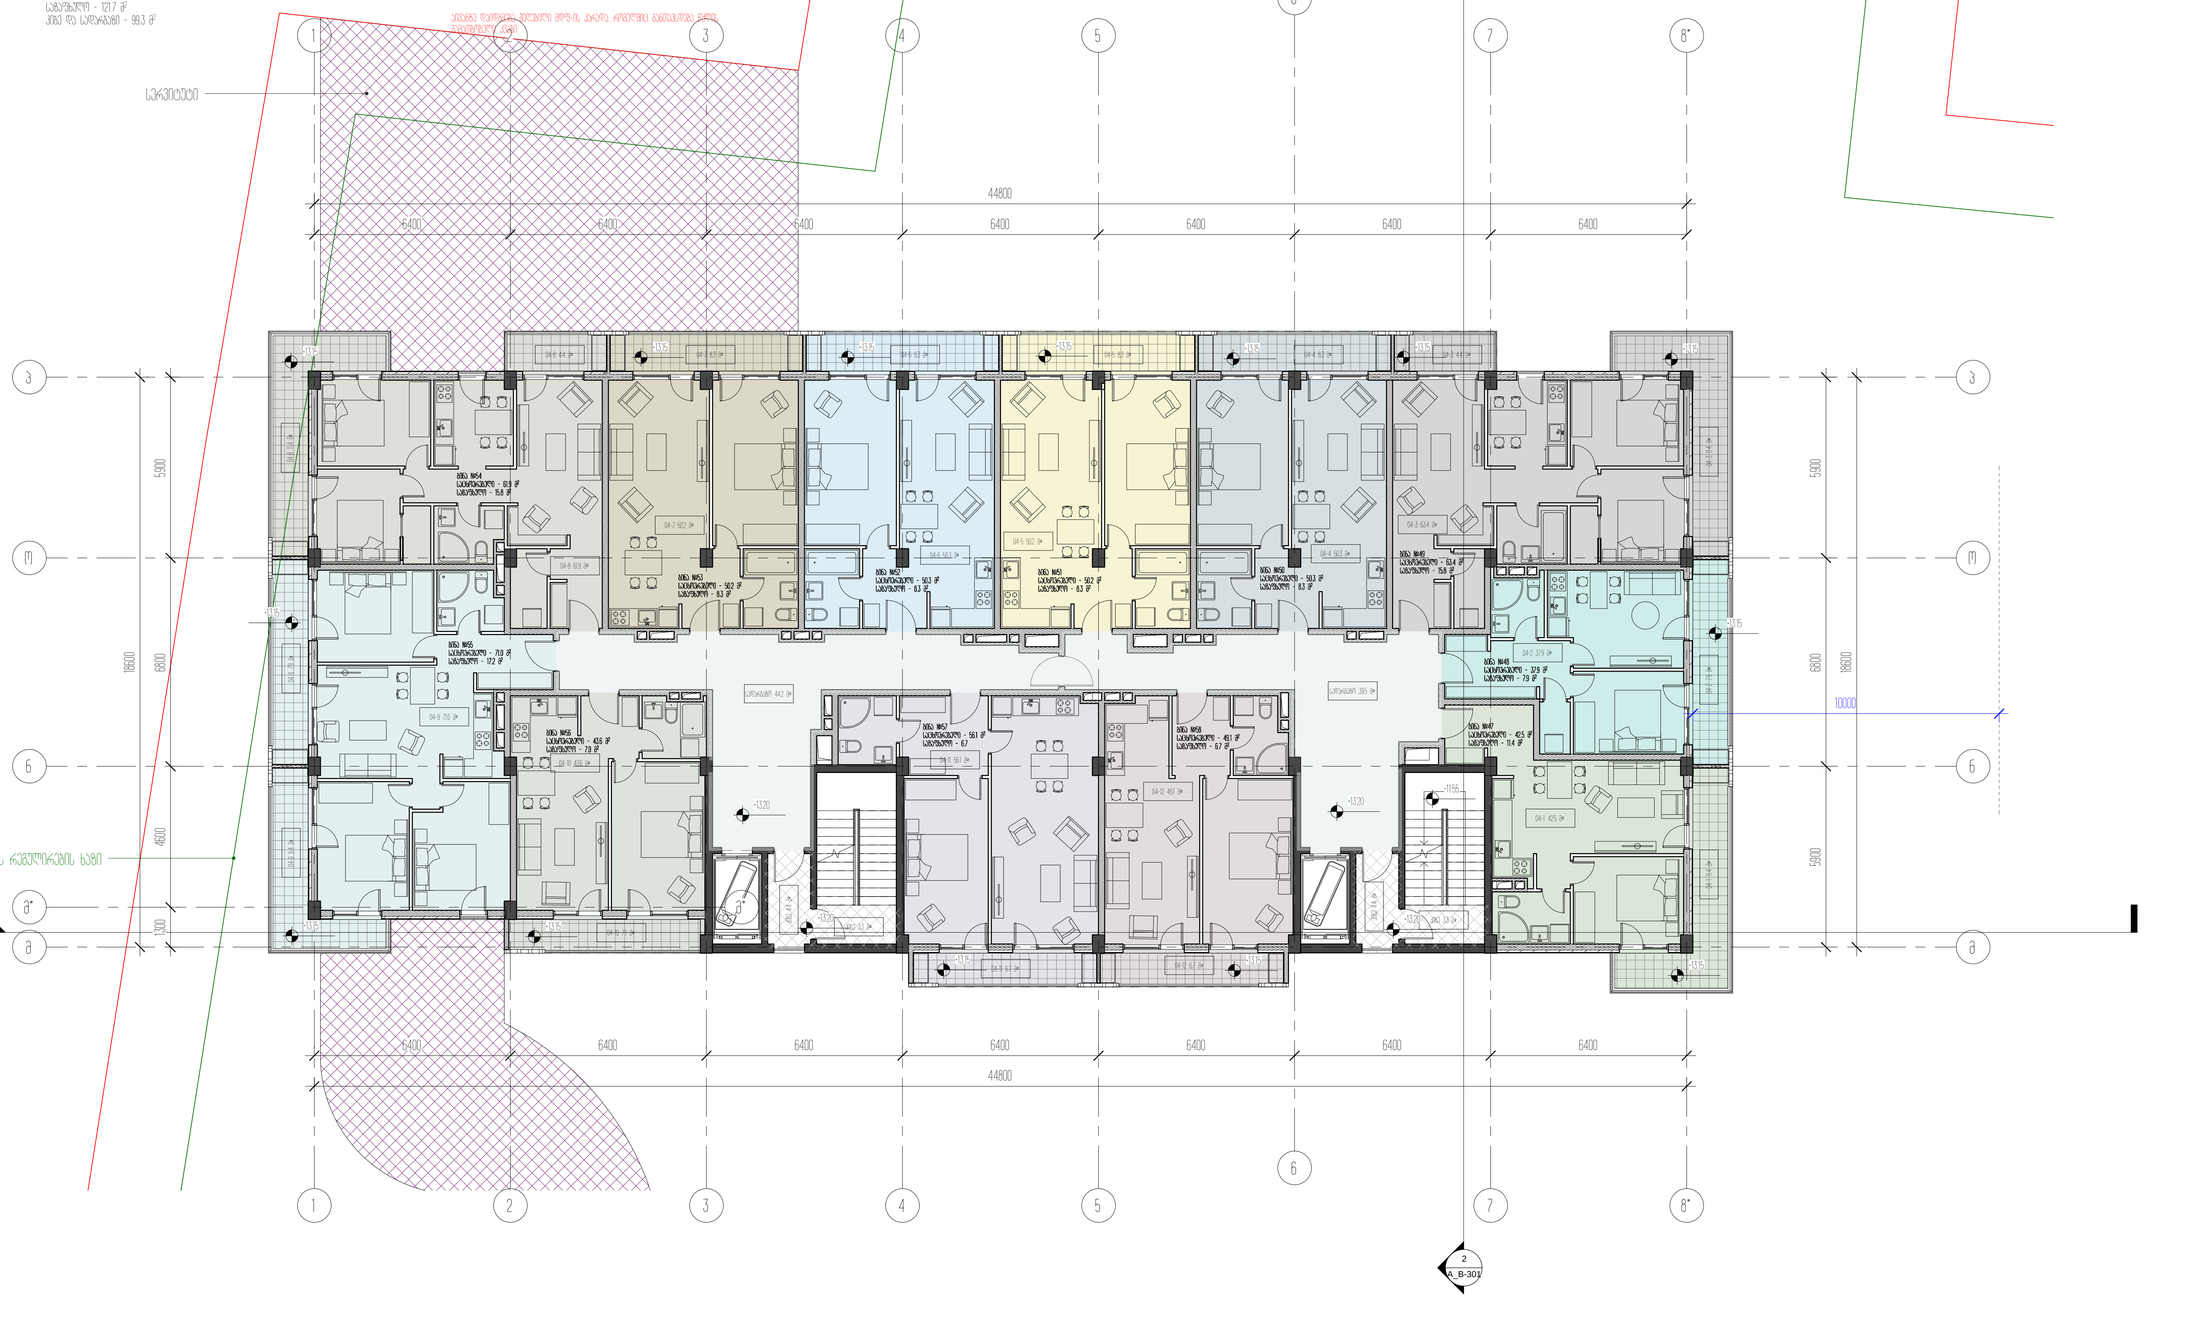

საქართველო
სანიტარული ნორმები და კონსტრუქციული ელემენტები

პროექტის მისამართი





ნახაზის დასახელება
4 სართული პლან +13.20 მიმღებზე/ბინები

A_B-105	სტადია	პროექტი
	A1	20.12.2020

ბ-2 კორპუსების საერთო შენობის საფარზე 8882 მ²

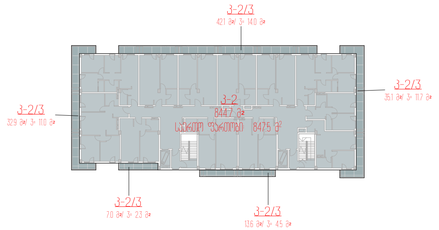



5 საფეხური -1650 ნიშნულზე

საერთო ფართობი 8475.5 მ²
მათ შორის

საცხოვრებელი - 6265.5 მ²
საერთო - 121.7 მ²
პირს. და სერვისები - 99.3 მ²

შენიშვნა





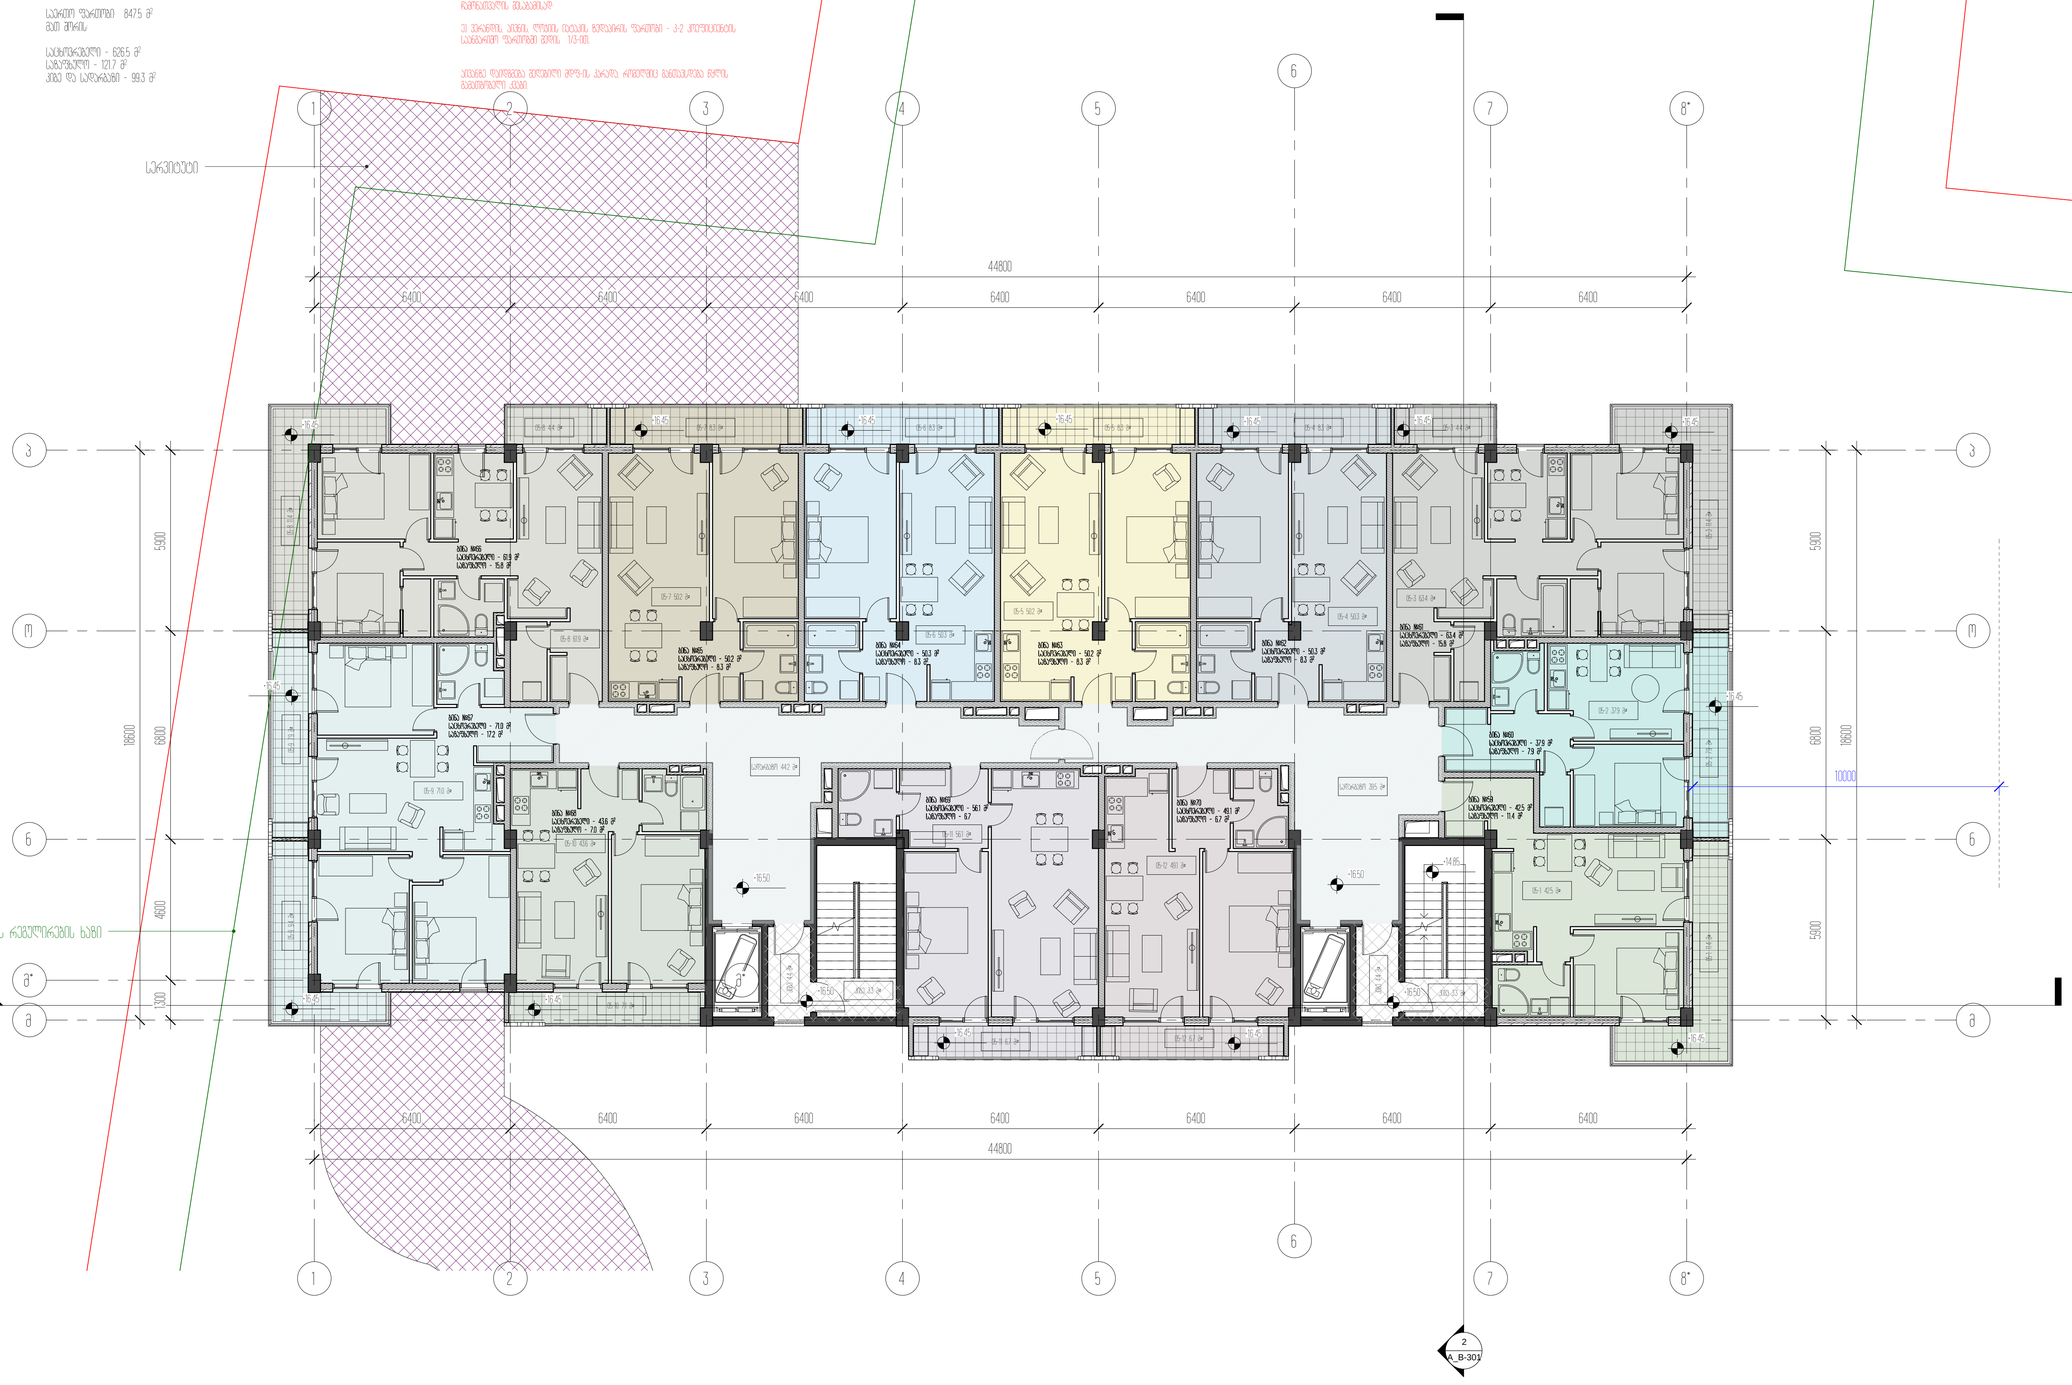

ბ-2 კორპუსისთვის საჭიროა პარკინგი სულ 8882 მ²

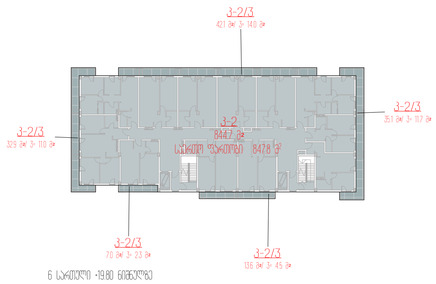

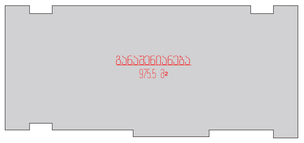






6 სართული -19.80 ნიშნულზე

ბინ ფრაზე

ბინა და საერთო - 99.3 მ²

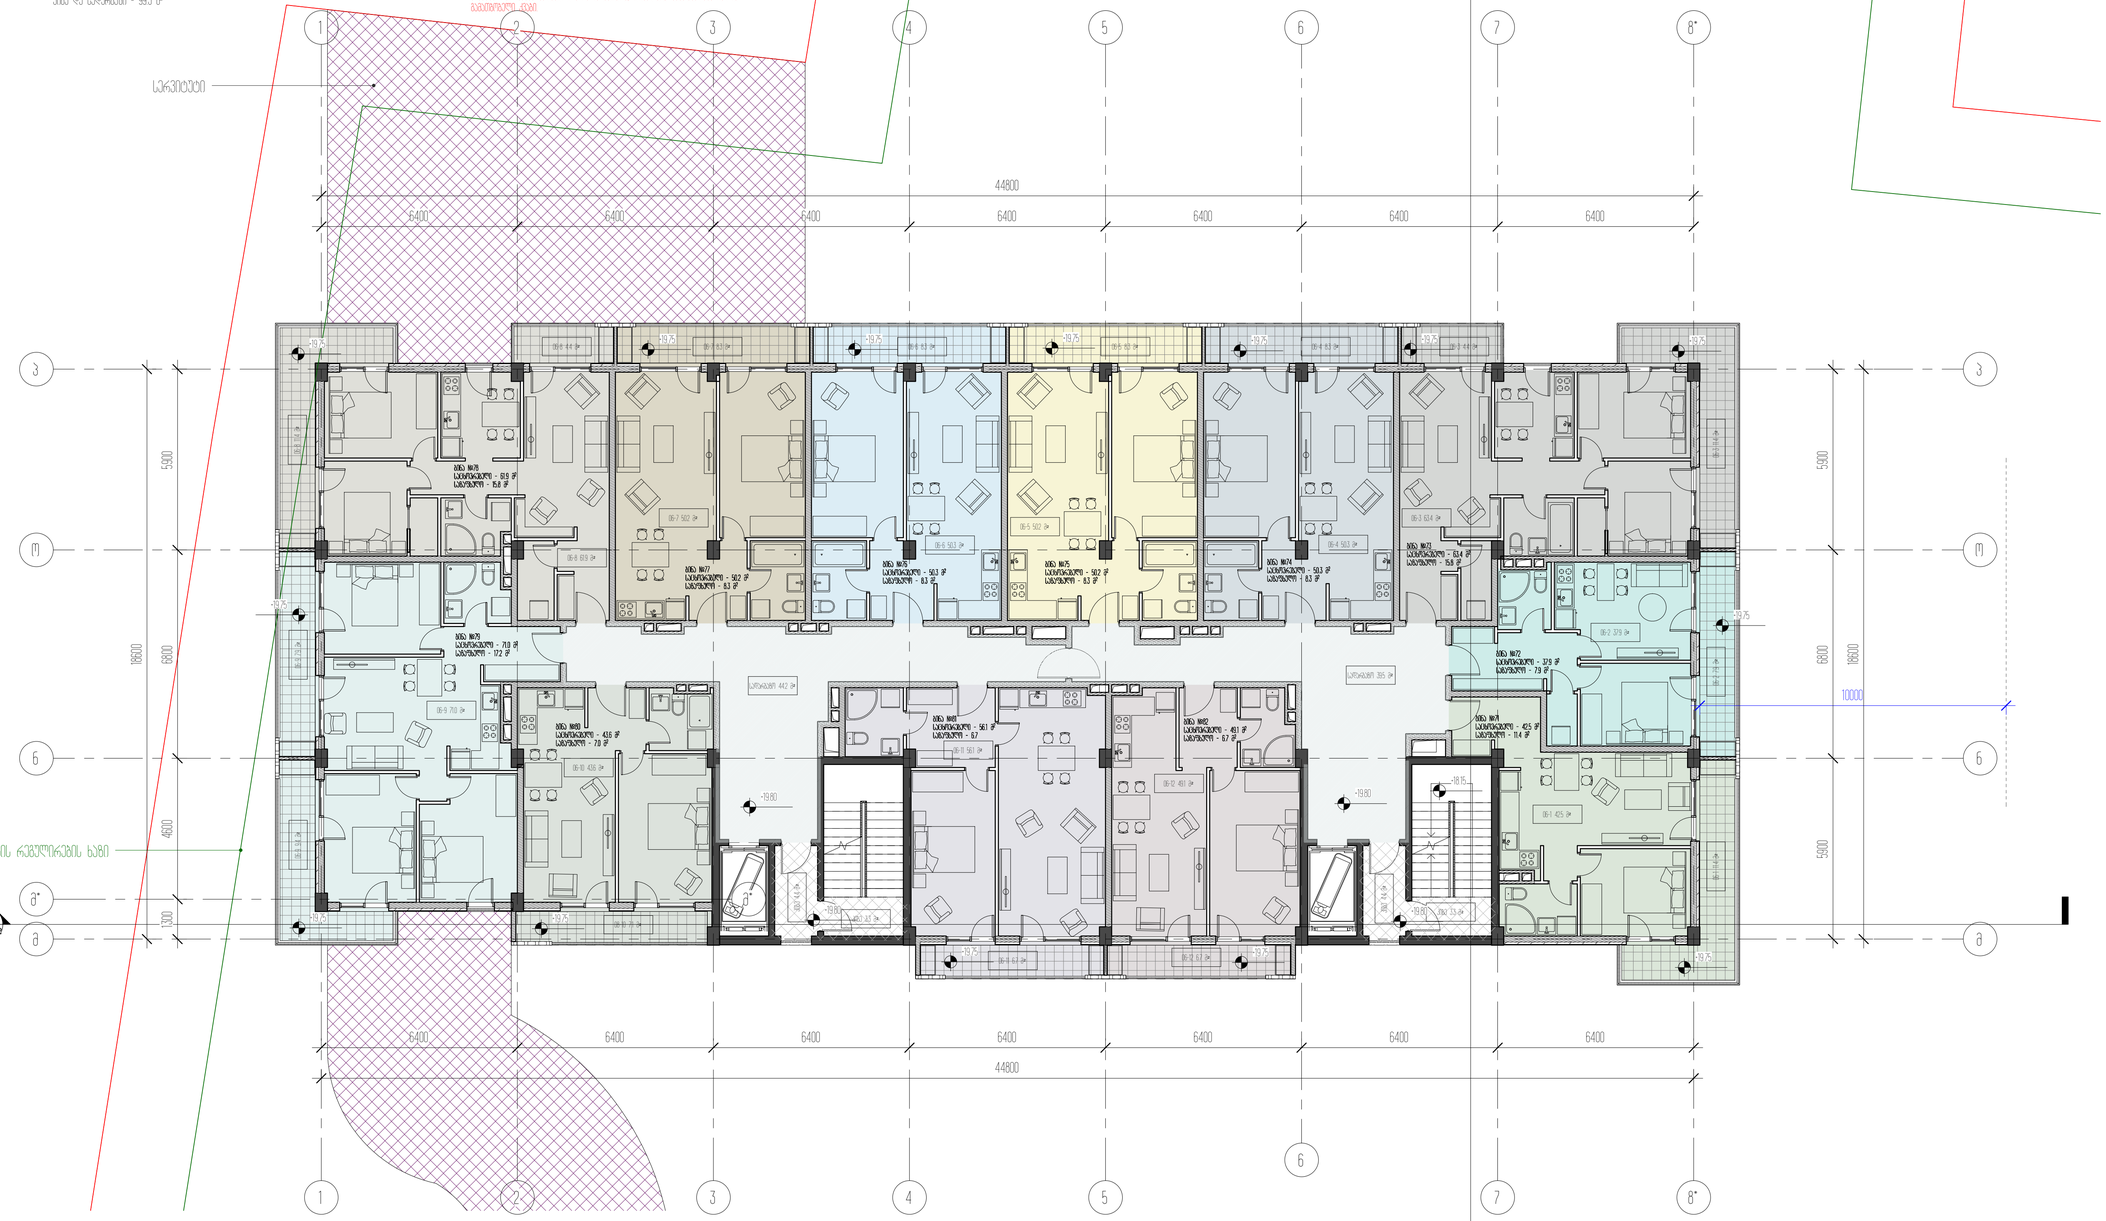

პროექტის დასახელება
საცხოვრებელი კორპუსი და კომერციული ობიექტი

პროექტის მისამართი

დამკვეთი
შპს "ლიპის ტბისპირა"

± 0.00 = 459.10
აბსოლუტური ნიშნულით

არქიტექტორი	ბ.ბაბუნაშვილი
მშენებელი	ა.ტურმანიძე
ხელმძღვანელი	ნ.ბაბუნაშვილი

ნახაზის დასახელება

A_B-107	სტადია	პროექტი
	A1	20.12.2020

ბ-2 კორპუსების საერთო შენობის საერთო მაშტაბი 8882 მ²

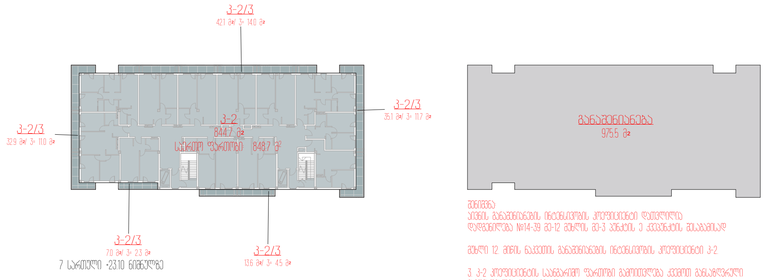









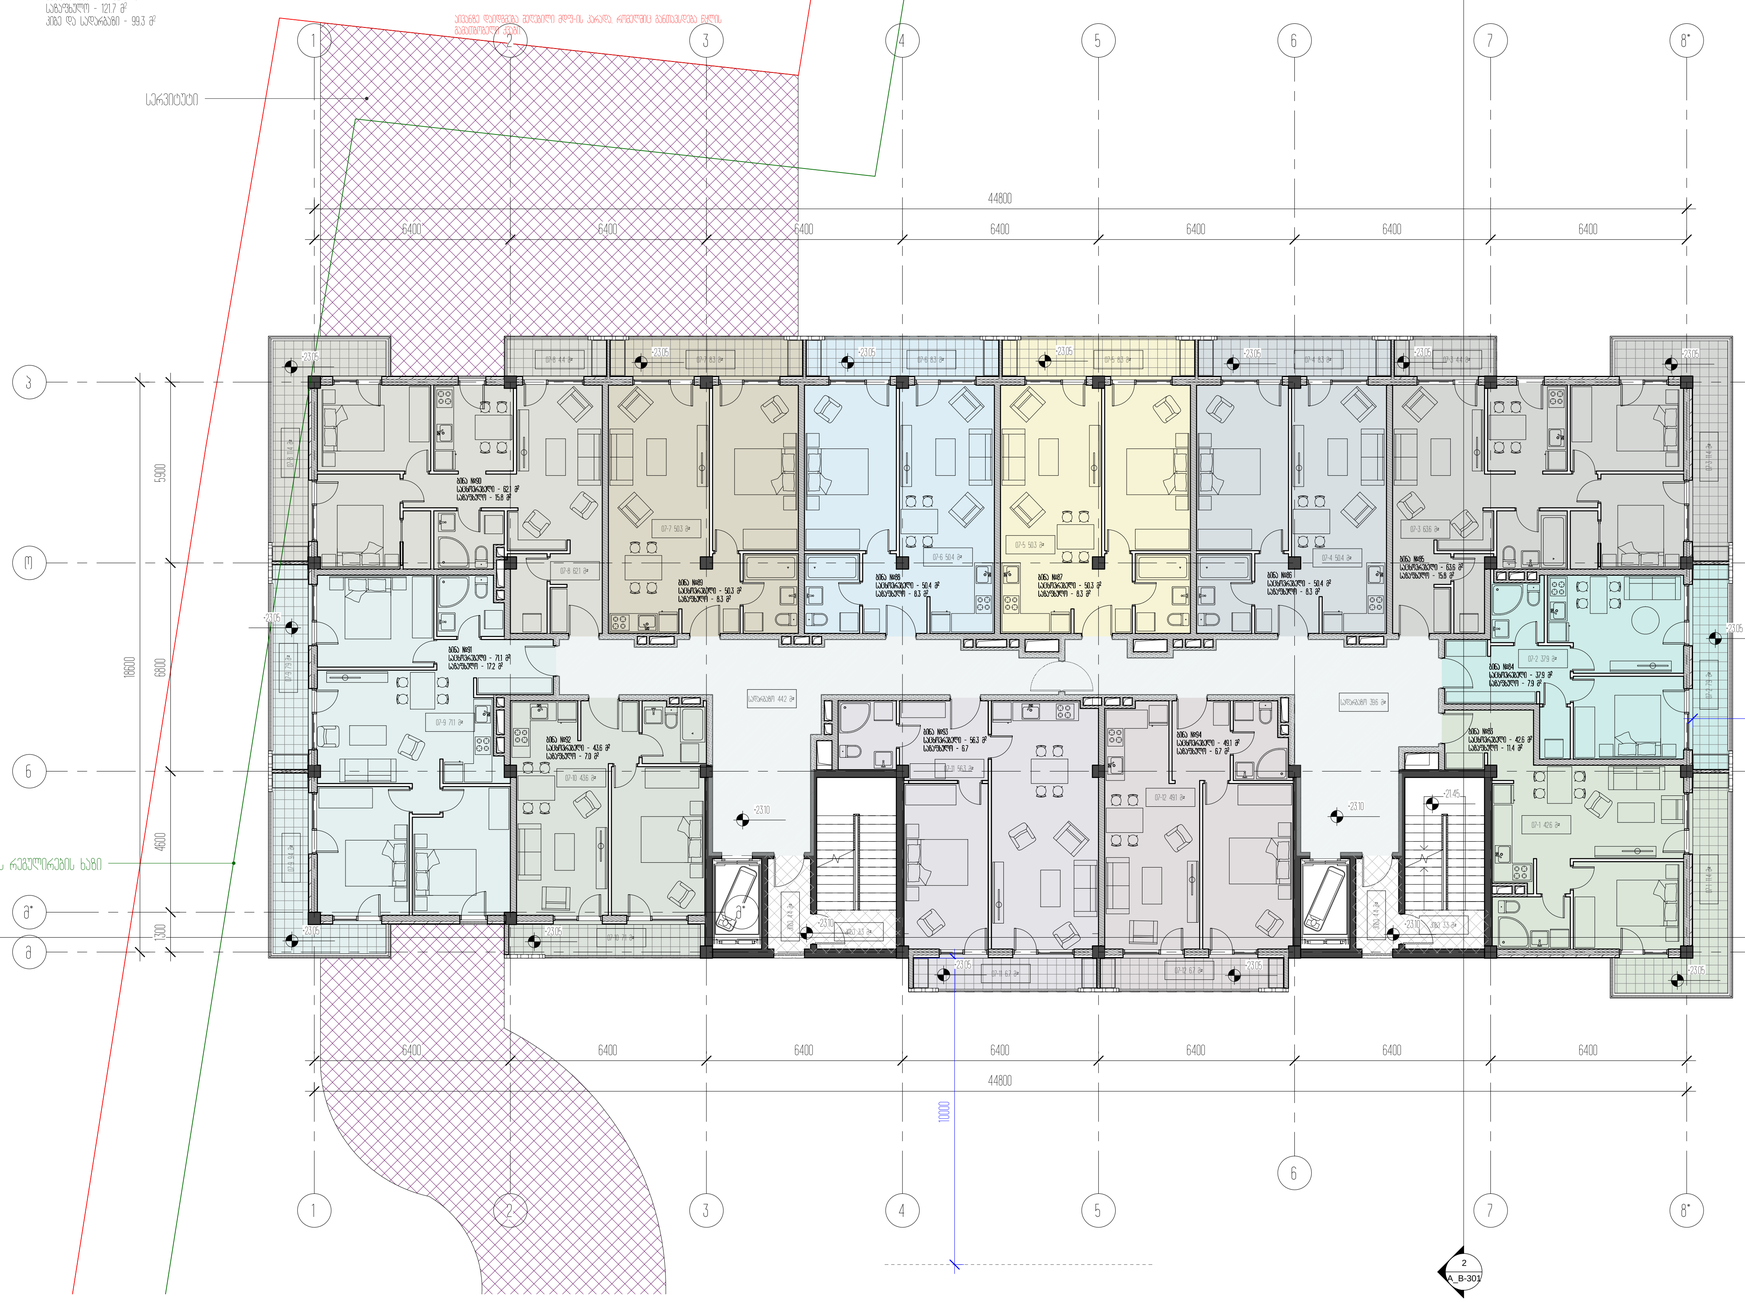



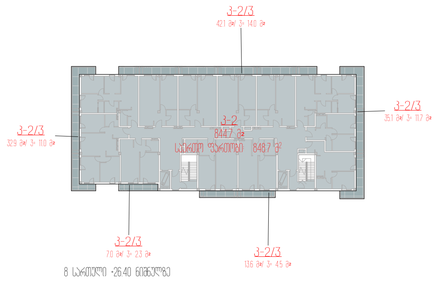

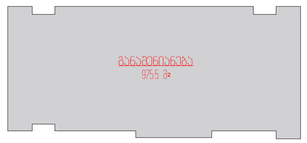


საერთო ფართობი 848.7 მ²
მათ შორის

საცხოვრებელი - 627.7 მ²


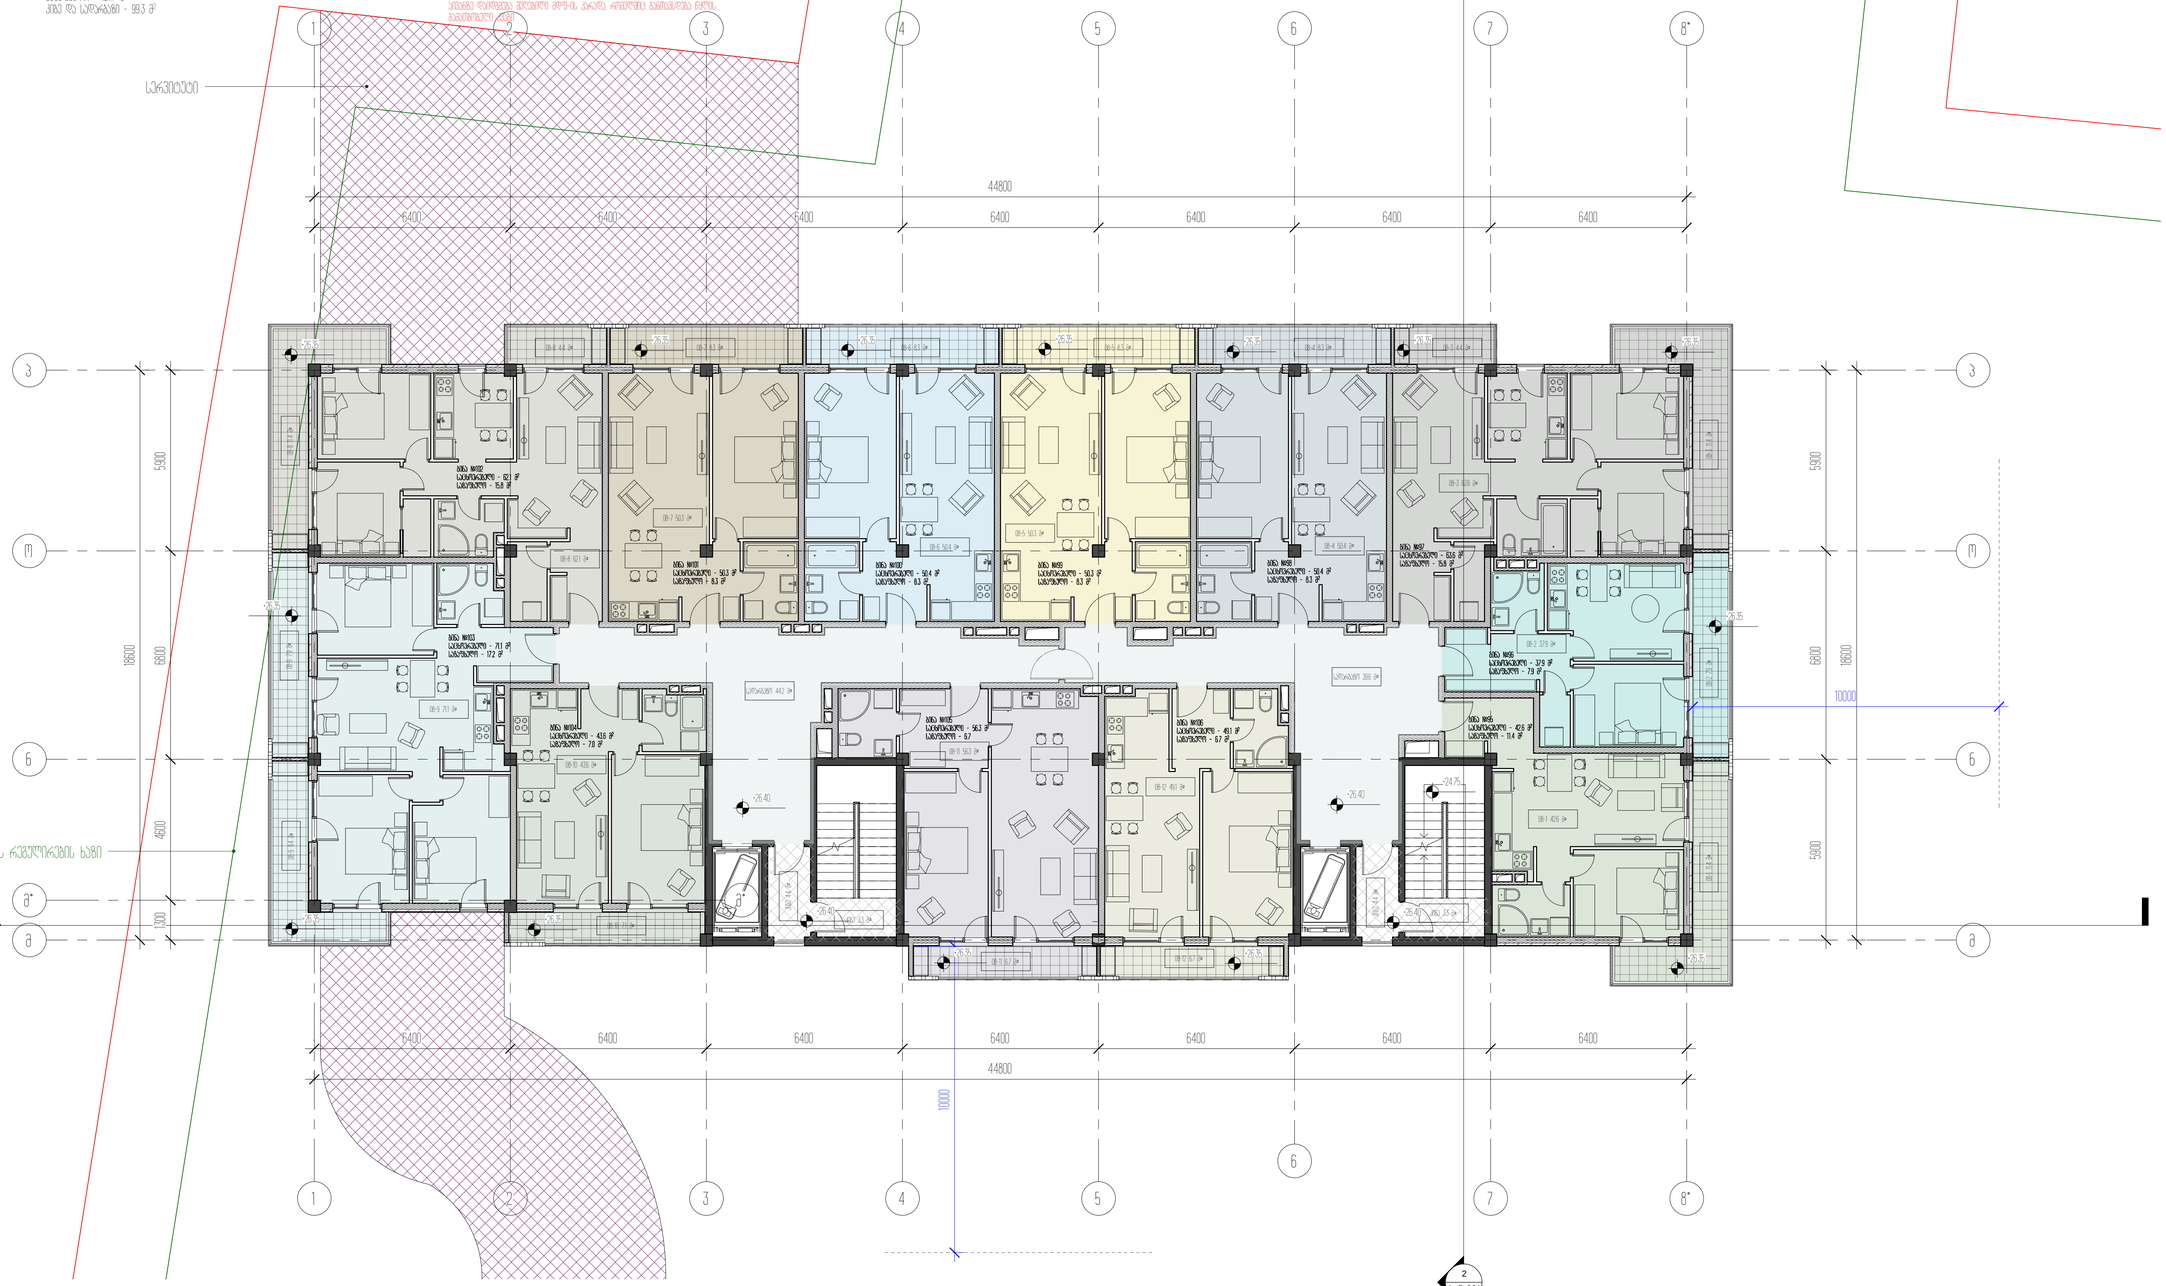









კ-2 კოეფიციენტის საანგარიშო ფართობი სართულზე 888.2 მ²

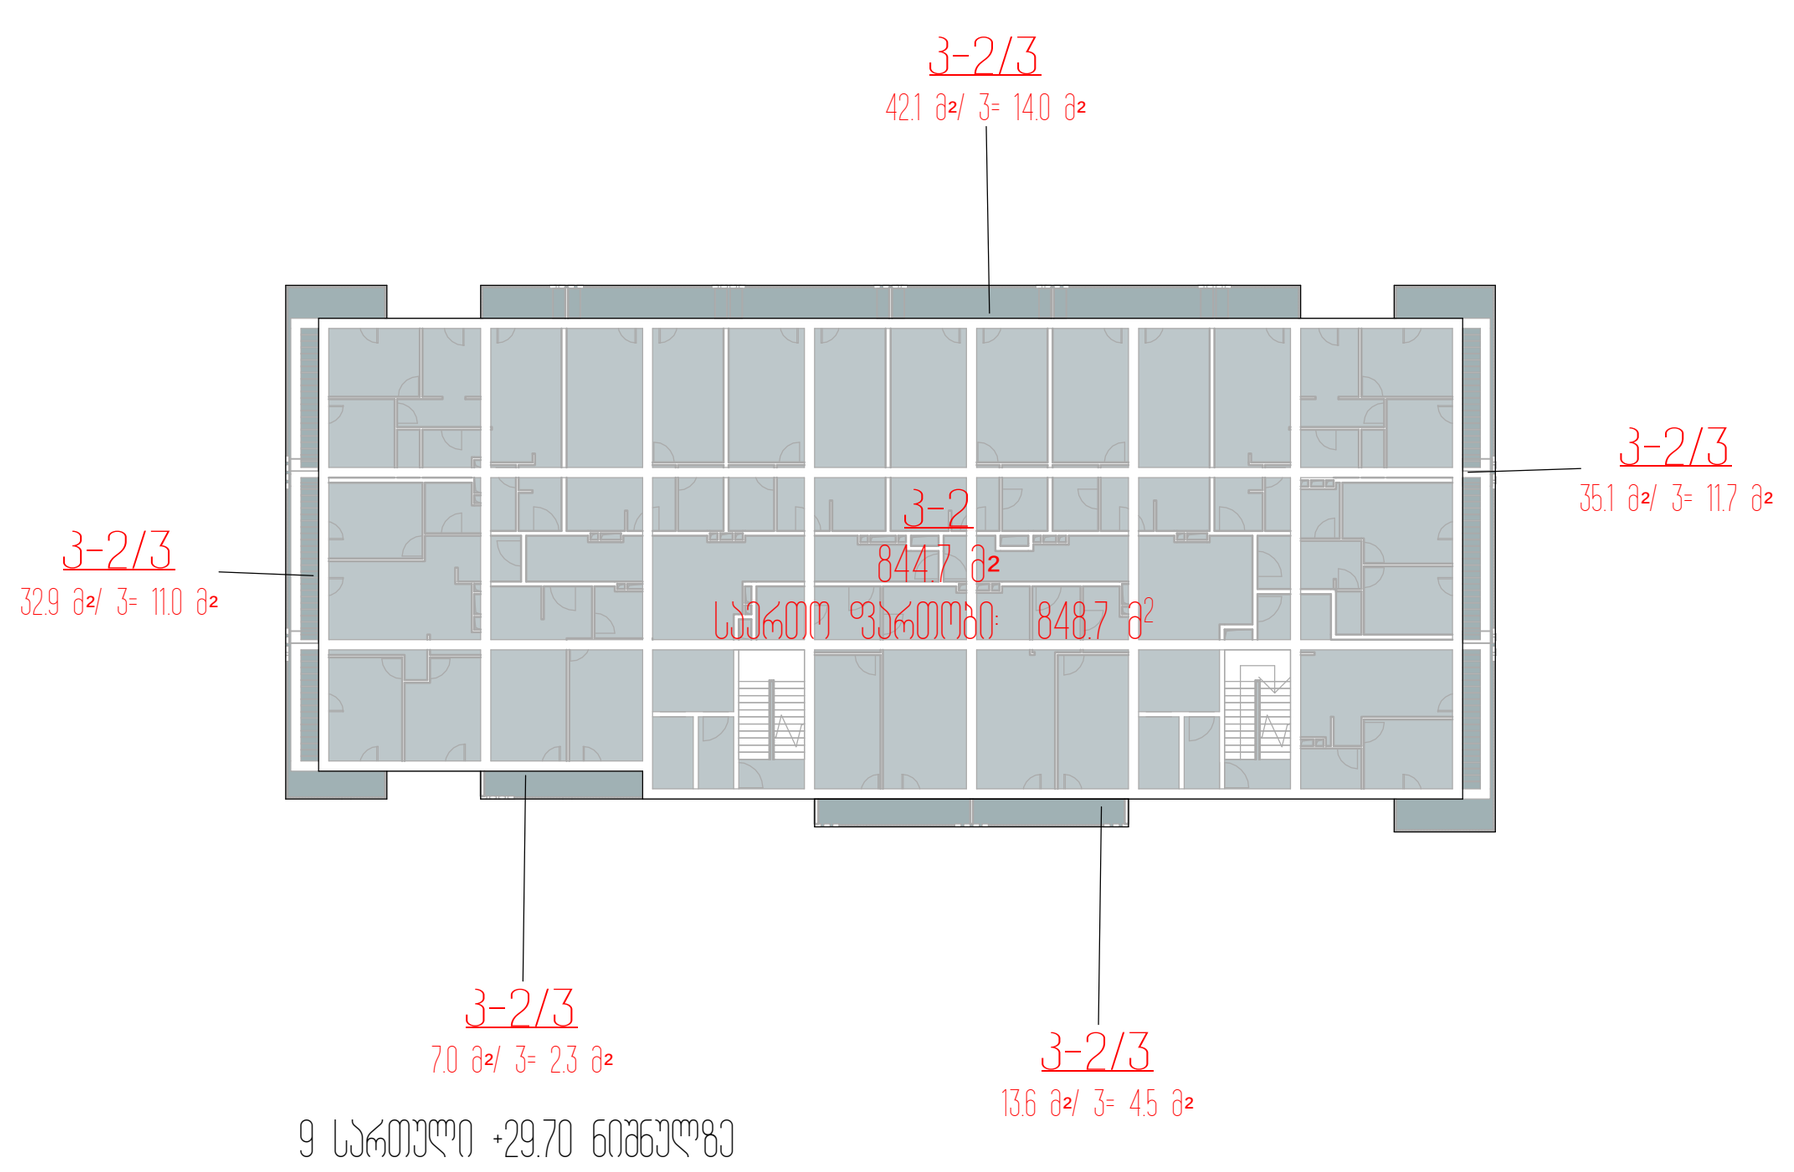

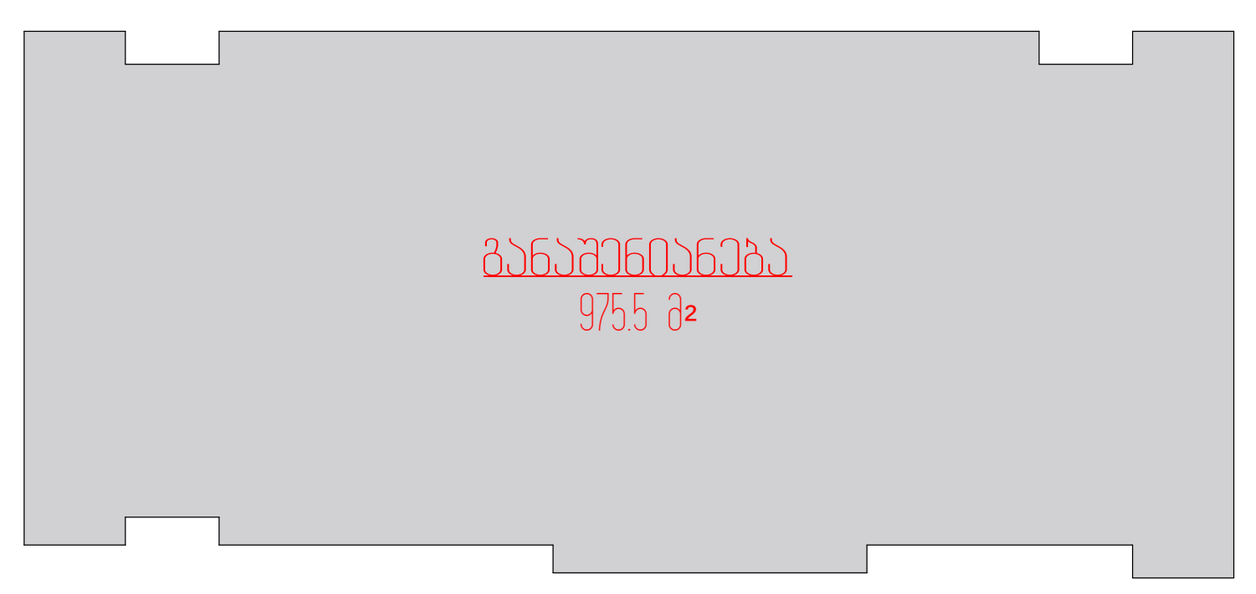

9 სართული +29.70 ნიშნულზე

საერთო ფართობი: 848.7 მ²
მათ შორის:

საცხოვრებელი - 627.7 მ²
საზაფხულო - 121.7 მ²
კიბე და სადარბაზო - 99.3 მ²

შენიშვნა:
აივნის განაშენიანების ინტენსივობის კოეფიციენტი დათვლილია დადგენილება №14-39 მე-12 მუხლის მე-3 პუნქტის ე ქვეპუნქტის შესაბამისად

მუხლი 12. მიწის ნაკვეთის განაშენიანების ინტენსივობის კოეფიციენტი კ-2.

3. კ-2 კოეფიციენტის საანგარიშო ფართობი გამოითვლება ქვემოთ განსაზღვრული ჩამონათვალის შესაბამისად:

ე) ვერანდის, აივნის, ლოჯიის იატაკის ზედაპირის ფართობი - კ-2 კოეფიციენტის საანგარიშო ფართობში შედის 1/3-ით.

აივანზე დაიდგმება შელებილი მდფ-ის კარადა, რომელშიც განთავსდება წყლის გამათბობელი ქვაბი.

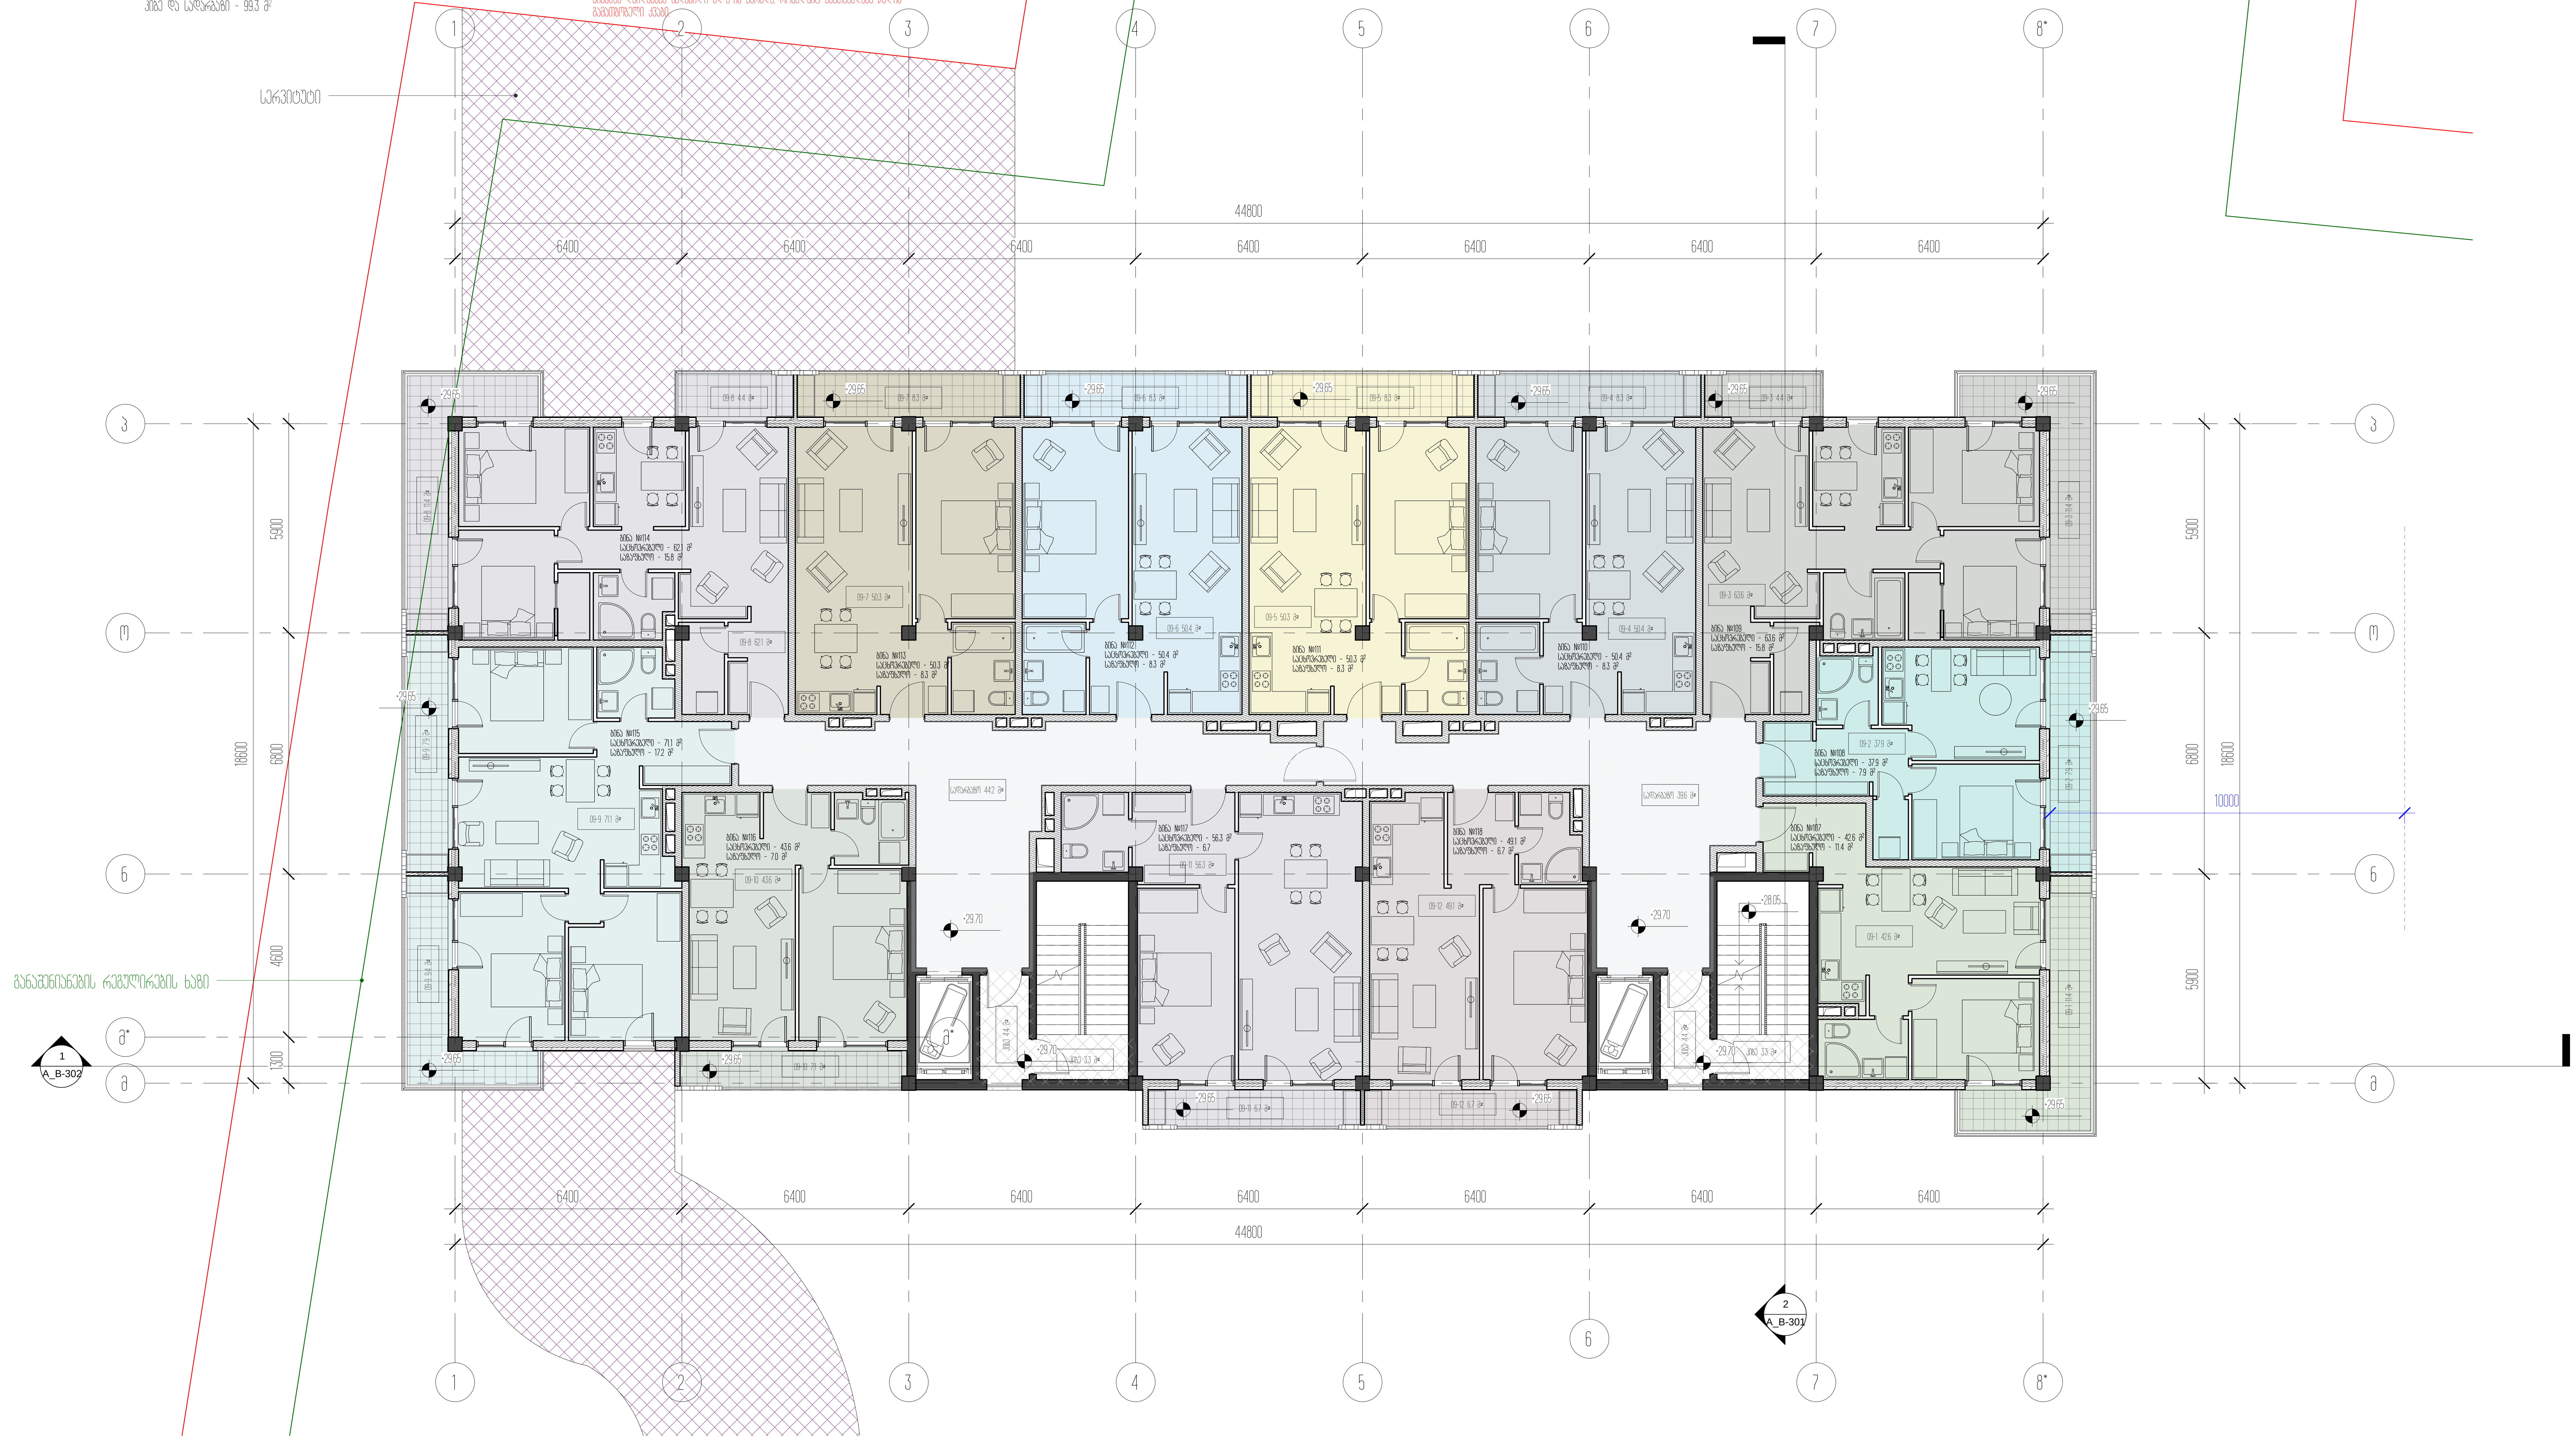

პროექტის დასახელება
საცხოვრებელი ბლოკები და კომერციული შენობა

პროექტის მისამართი
ქ.თბილისი, ცოტნე დადიანის ქ.№263

დამკვეთი
შპს "ლივინ დეველოპმენტი"

± 0.00 = 459.10

პირობითი აღნიშვნები

არქიტექტორი	მგზავრიშვილი
შემსრულე	ეგლუტაშვილი
შემოწმება	ნაბასაშვილი

ნახაზის დასახელება
9 სართულის გეგმა +29.70 ნიშნულზე/ტიპიური/

A_B-110	სტადია	პროექტი
	A1	20.12.2020


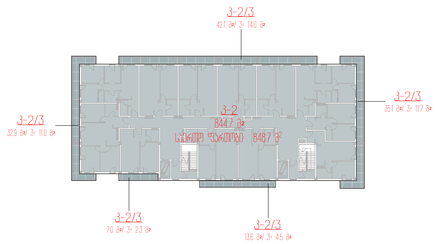

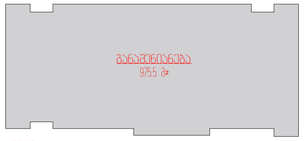

10 საერთო -3300 ნიშნულზე

საერთო ფართი 848.7 მ²
მათ შორის

მათ შ. საერთო - 99.3 მ²






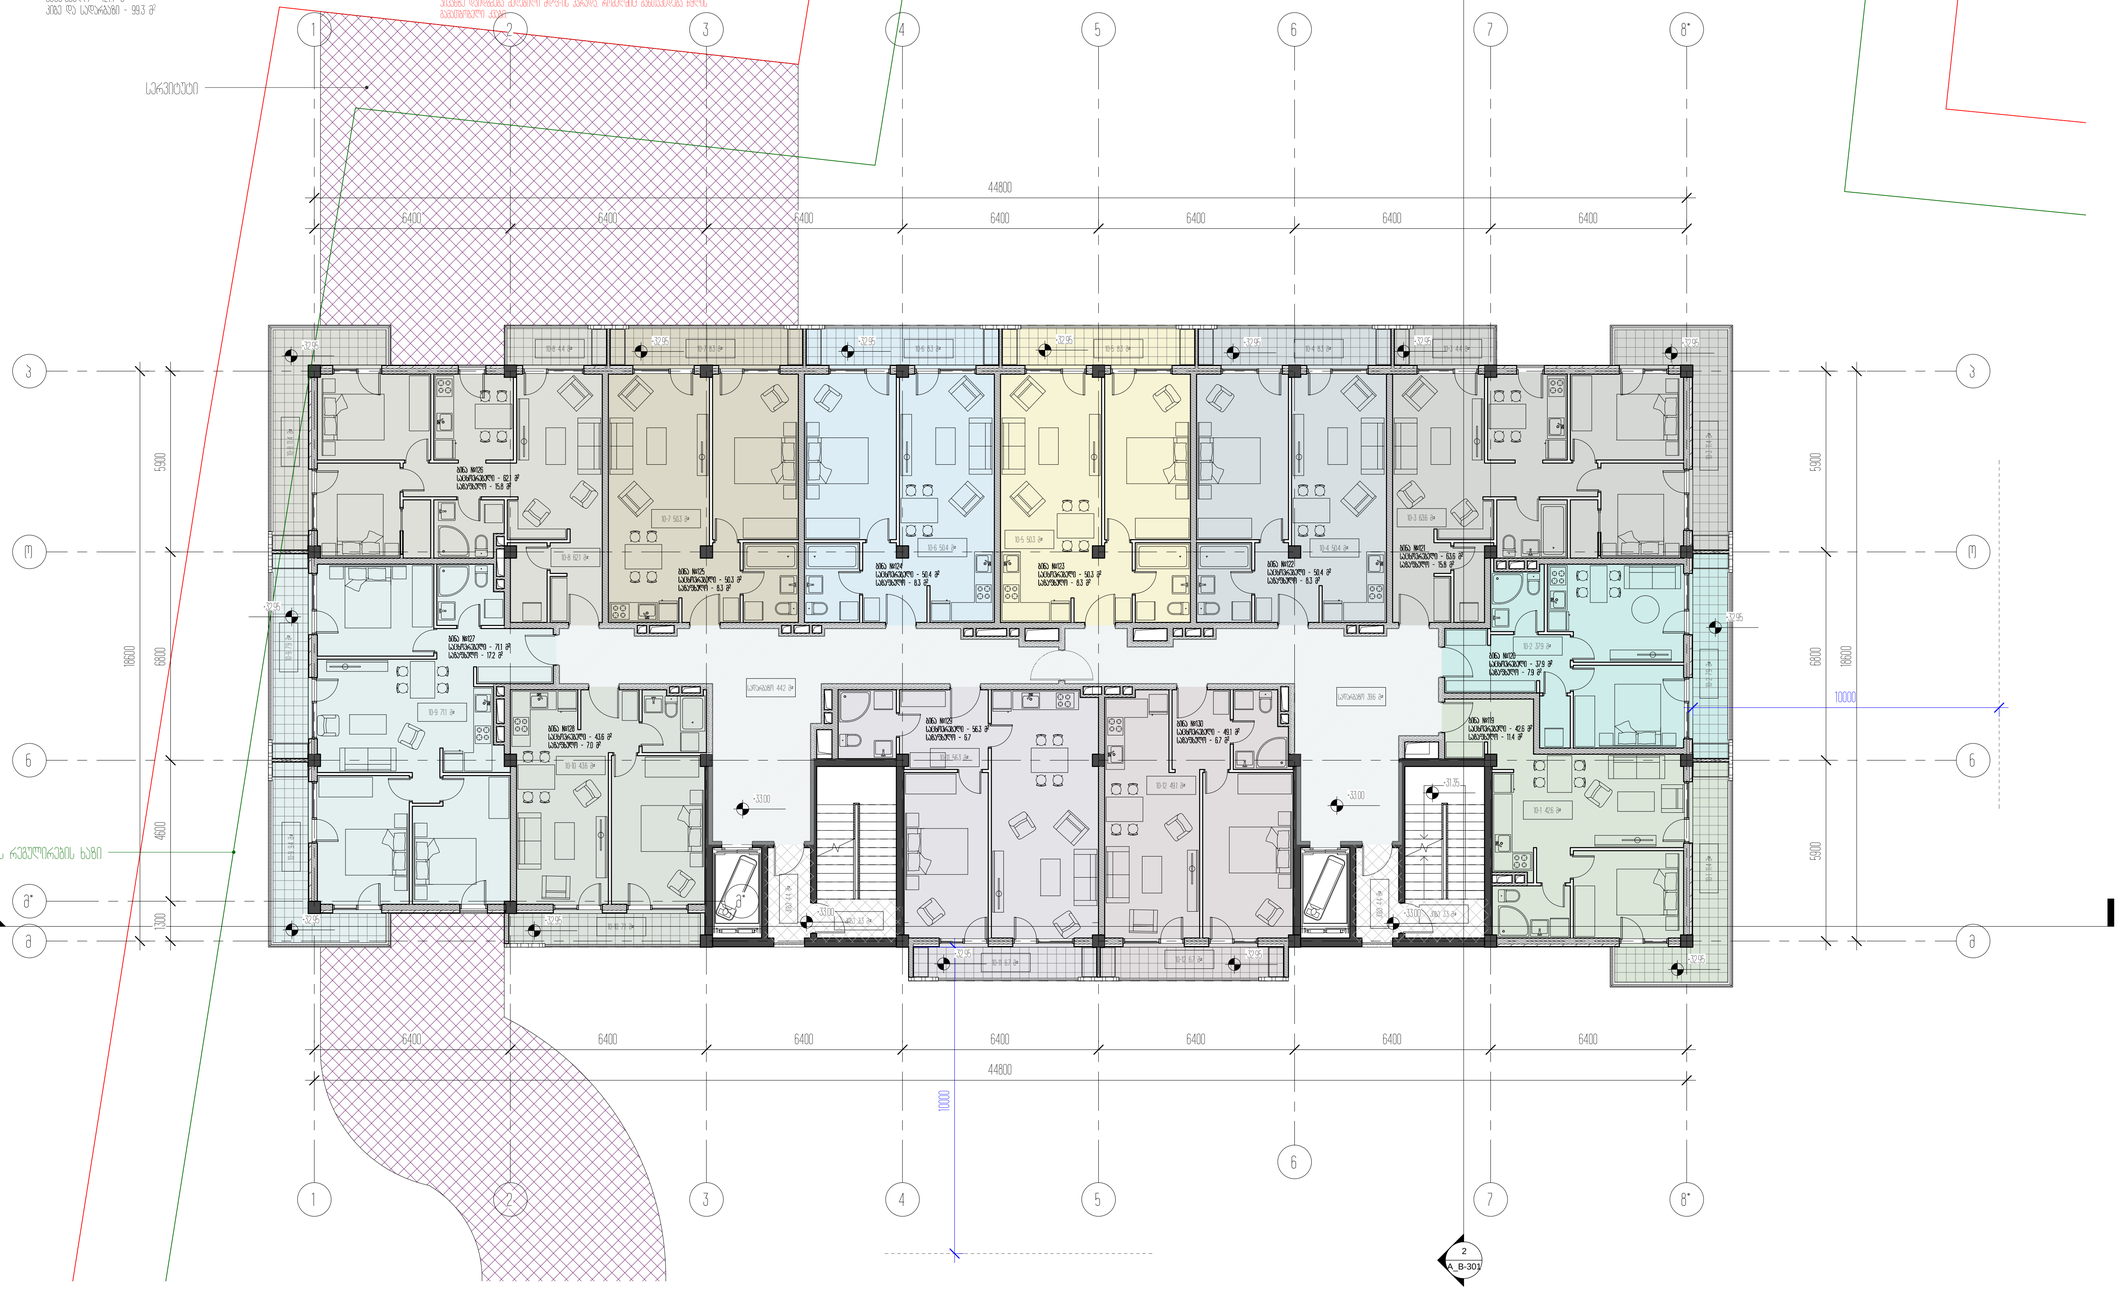

ავტორის უფლებები
საქართველოს კანონით და კონვენციით
დაცულია

პროექტის მისამართი


± 0.00 = 459.10
აბსოლუტ ნიშნული


ნახაზის დასახელება

A_B-111	სტადია	პროექტი
	A1	20.12.2020

კ-2 კოეფიციენტის საანგარიშო ფართობი სართულზე 888.2 მ²

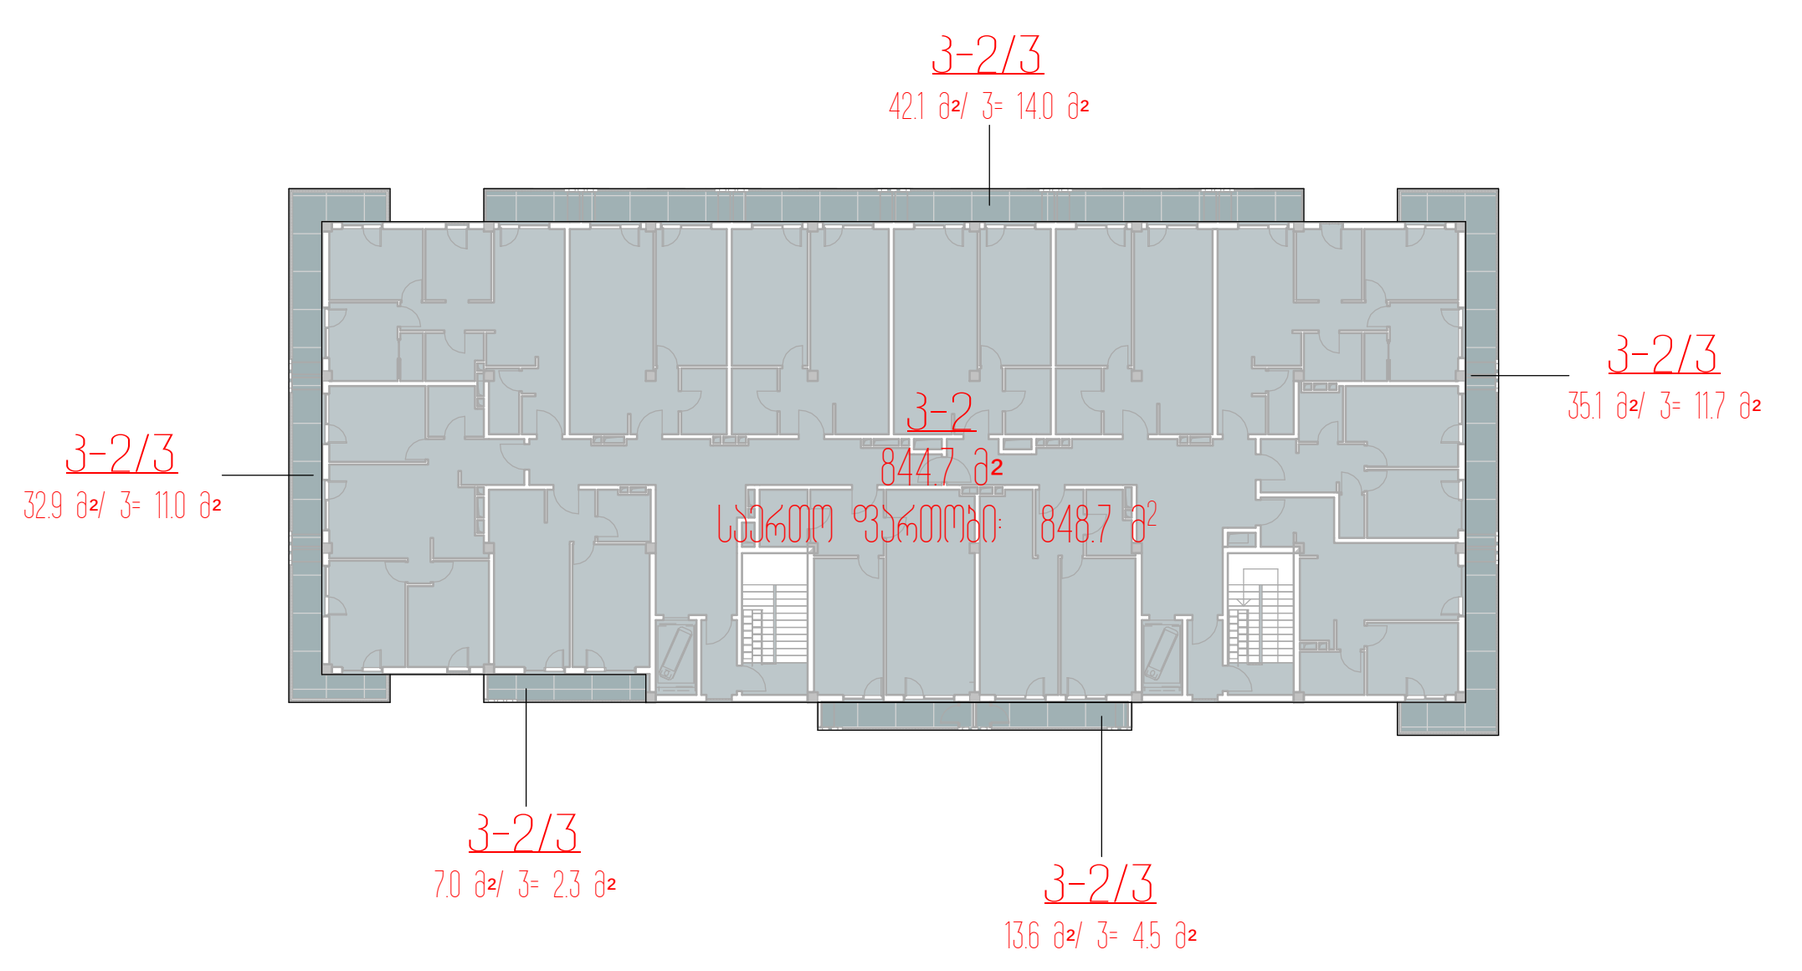

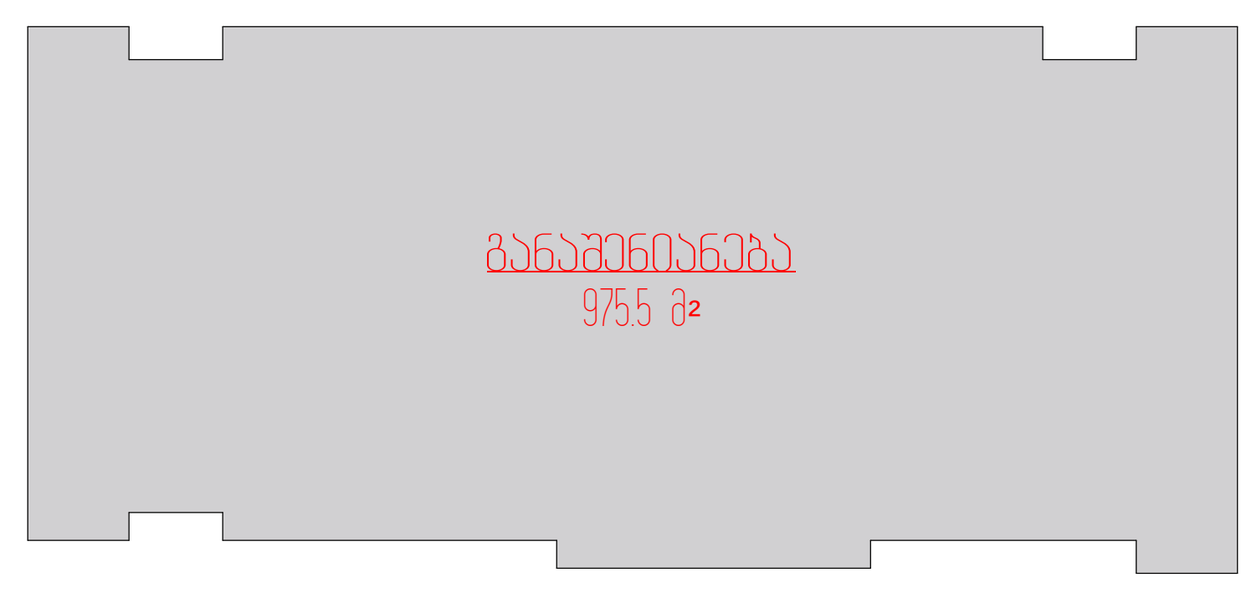

შენიშვნა:
ამის განაშენიანების ინტენსივობის კოეფიციენტი დათვლილია დადგენილება №14-39 მე-12 მუხლის მე-3 პუნქტის ე ქვეპუნქტის შესაბამისად

მუხლი 12. მიწის ნაკვეთის განაშენიანების ინტენსივობის კოეფიციენტი კ-2.

3. კ-2 კოეფიციენტის საანგარიშო ფართობი გამოითვლება ქვემოთ განსაზღვრული ჩამონათვალის შესაბამისად:

ე) ვერანდის, აივნის, ლოჯიის ისეთის ზედაპირის ფართობი - კ-2 კოეფიციენტის საანგარიშო ფართობში შედის 1/3-ით;

აივანზე დაიდგმება შუშებილი მდფ-ის კარადა, რომელშიც განთავსდება წყლის გამათბობელი ქვაბი.

11 სართული +36.30 ნიშნულზე

საერთო ფართობი: 848.7 მ²
მათ შორის:

საცხოვრებელი - 627.7 მ²
საზაფხულო - 121.7 მ²
კიბე და სადარბაზო - 99.3 მ²

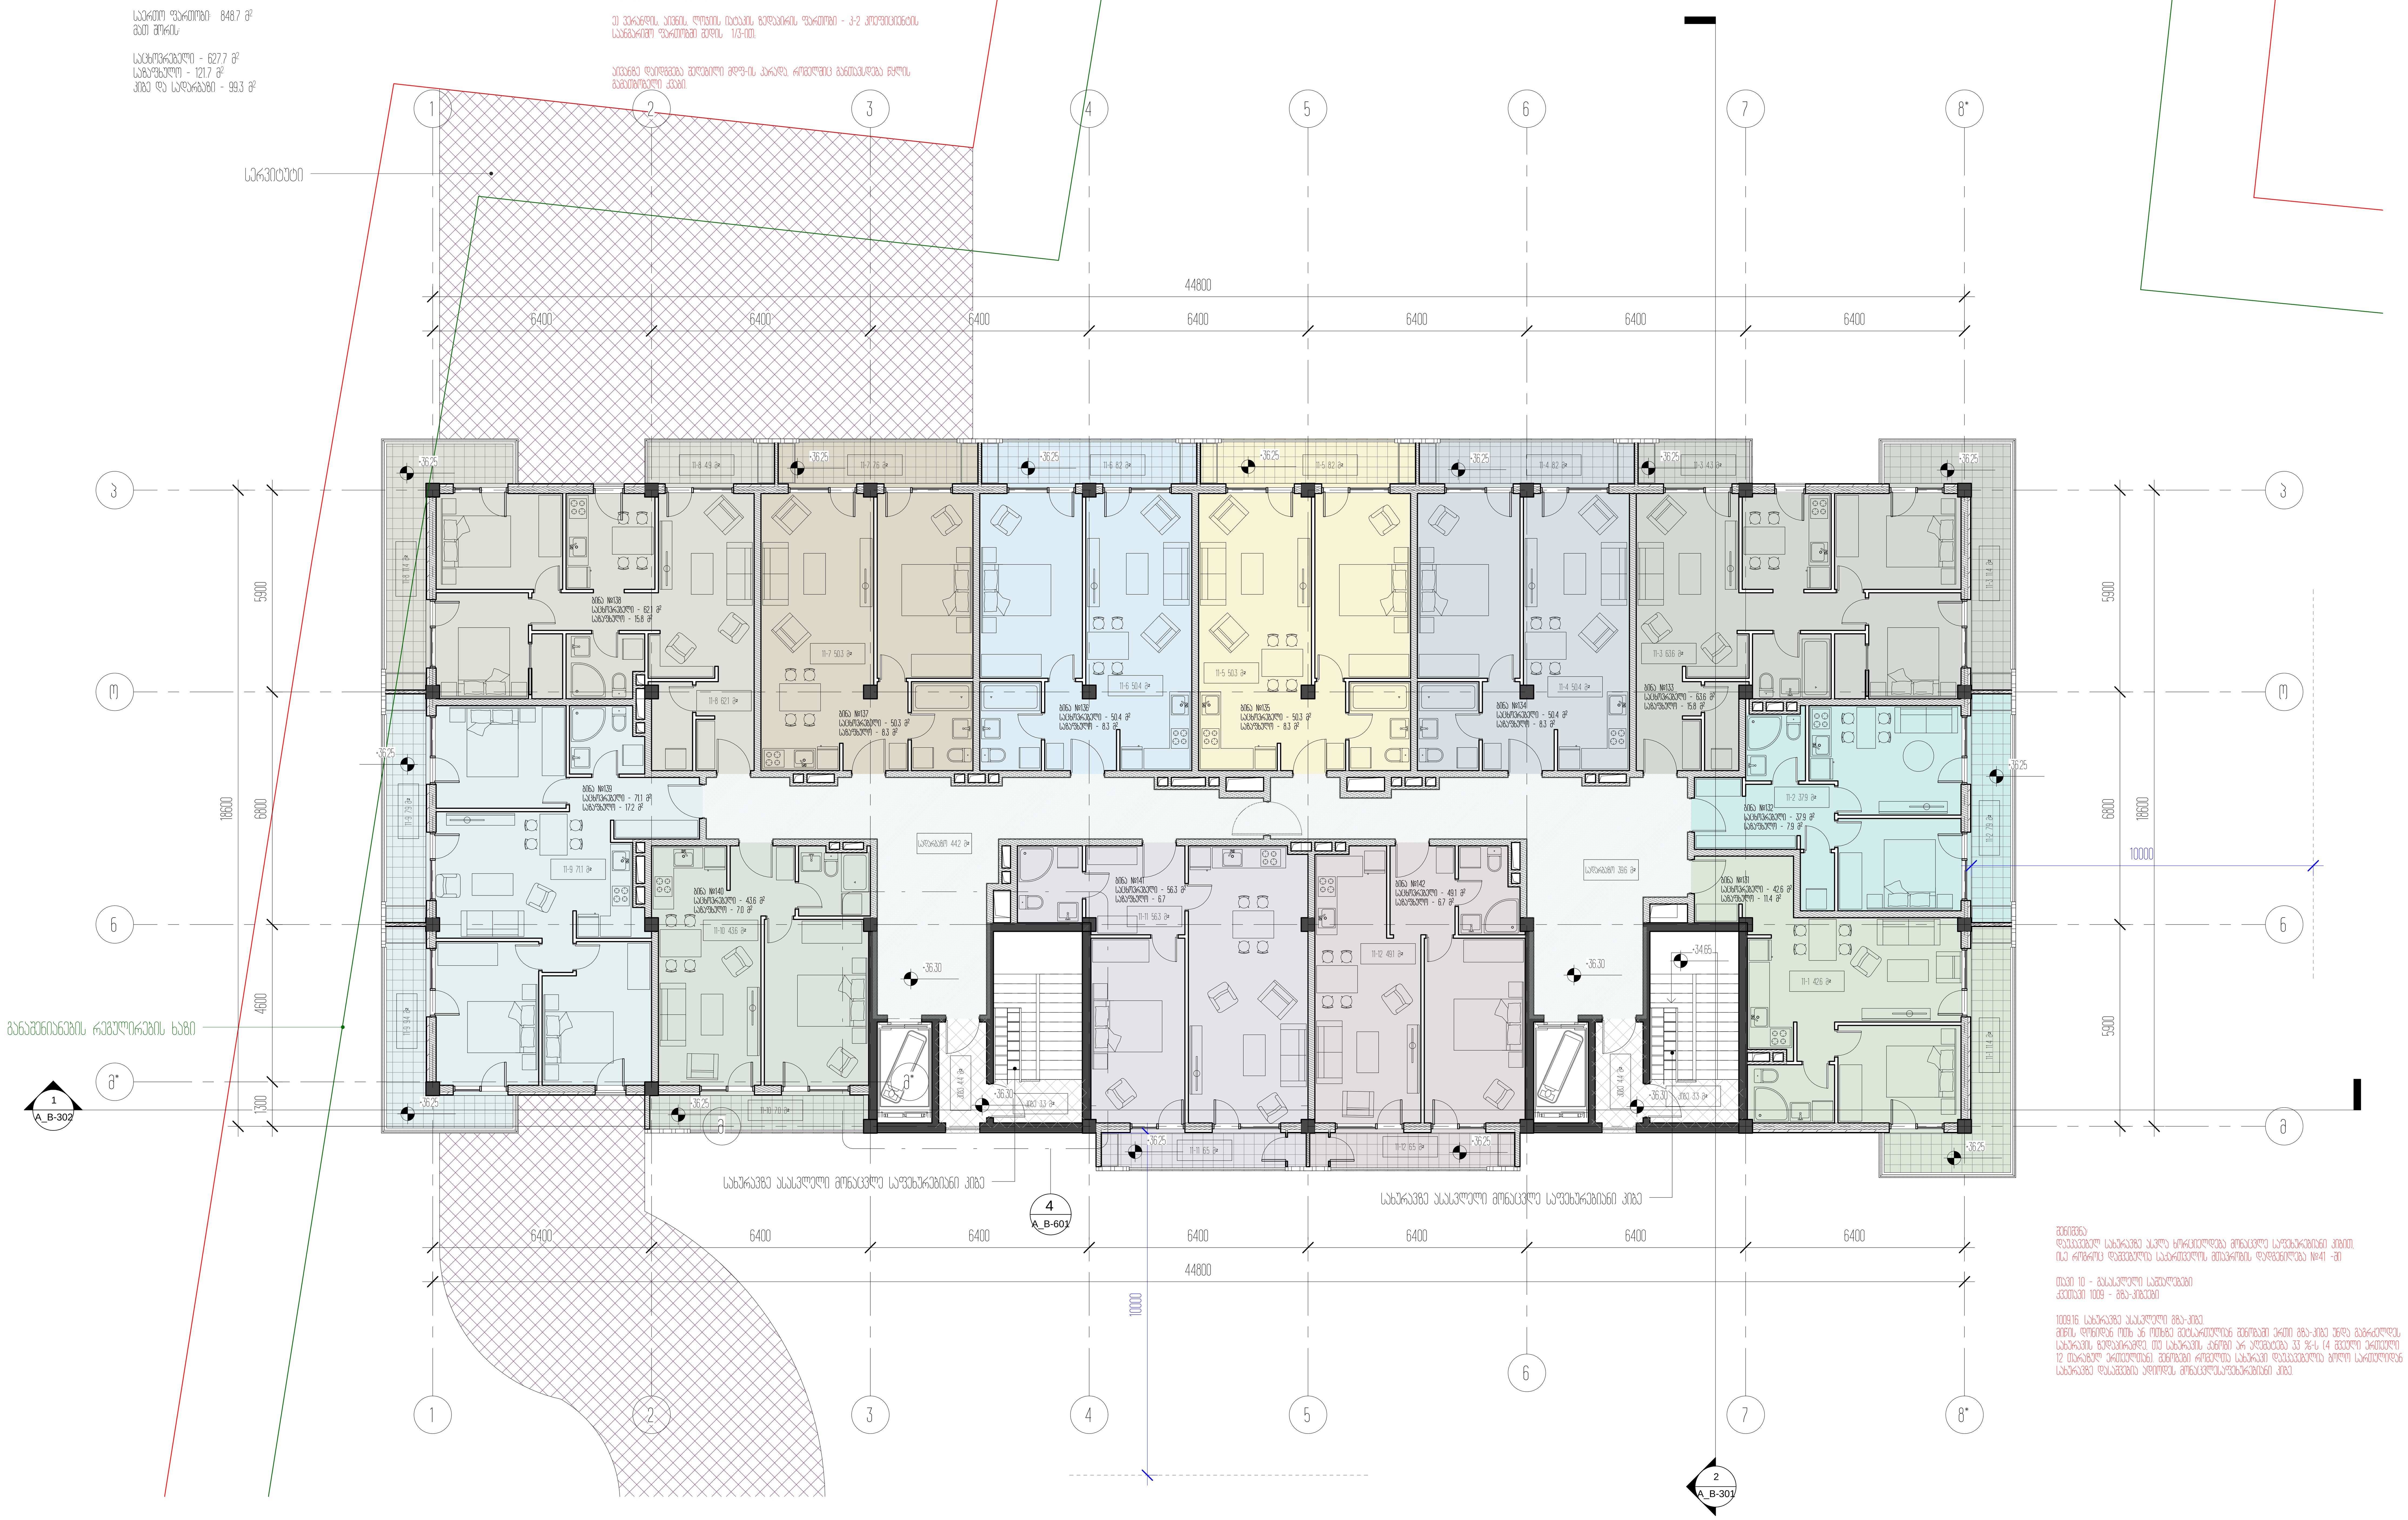

შენიშვნა:
დაუკავებელ სახურავზე ასვლა ხორციელდება მონაცვლე საფეხურებიანი კიბით, ისე როგორც დაშვებულია საქართველოს მთავრობის დადგენილება №41 -ში

თავი 10 - გასასვლელი საშუალებები
ქვეთავი 1009 - გზა-კიბეები

1009.16. სახურავზე ასასვლელი გზა-კიბე.
მიწის დონიდან ოთხ ან ოთხზე მეტსართულიან შენობაში ერთი გზა-კიბე უნდა გაგრძელდეს სახურავის ზედაპირამდე, თუ სახურავის ქანობი არ აღემატება 33 %-ს (4 შვეული ერთეული 12 თარაზულ ერთეულთან). შენობები რომლითა სახურავი დაუკავებელია ბოლო სართულიდან სახურავზე დასაშვებია ადიოდეს მონაცვლესაფეხურებიანი კიბე.

პროექტის დასახელება
საცხოვრებელი ბლოკები და კომერციული შენობა

პროექტის მისამართი
ქ.თბილისი, ცოტნე დადიანის ქ.№263

დამკვეთი
შპს "ლივინ დეველოპმენტი"

± 0.00 = 459.10

პირობითი აღნიშვნები

არქიტექტორი	მ.მახათაძე
შეასრულა	ე.მალუტაშვილი
შეამოწმა	ნ.აბასაშვილი

ნახაზის დასახელება
11 სართულის გეგმა +36.30 ნიშნულზე/ტიპიური/

A_B-112	სტადია	პროექტი
	A1	20.12.2020

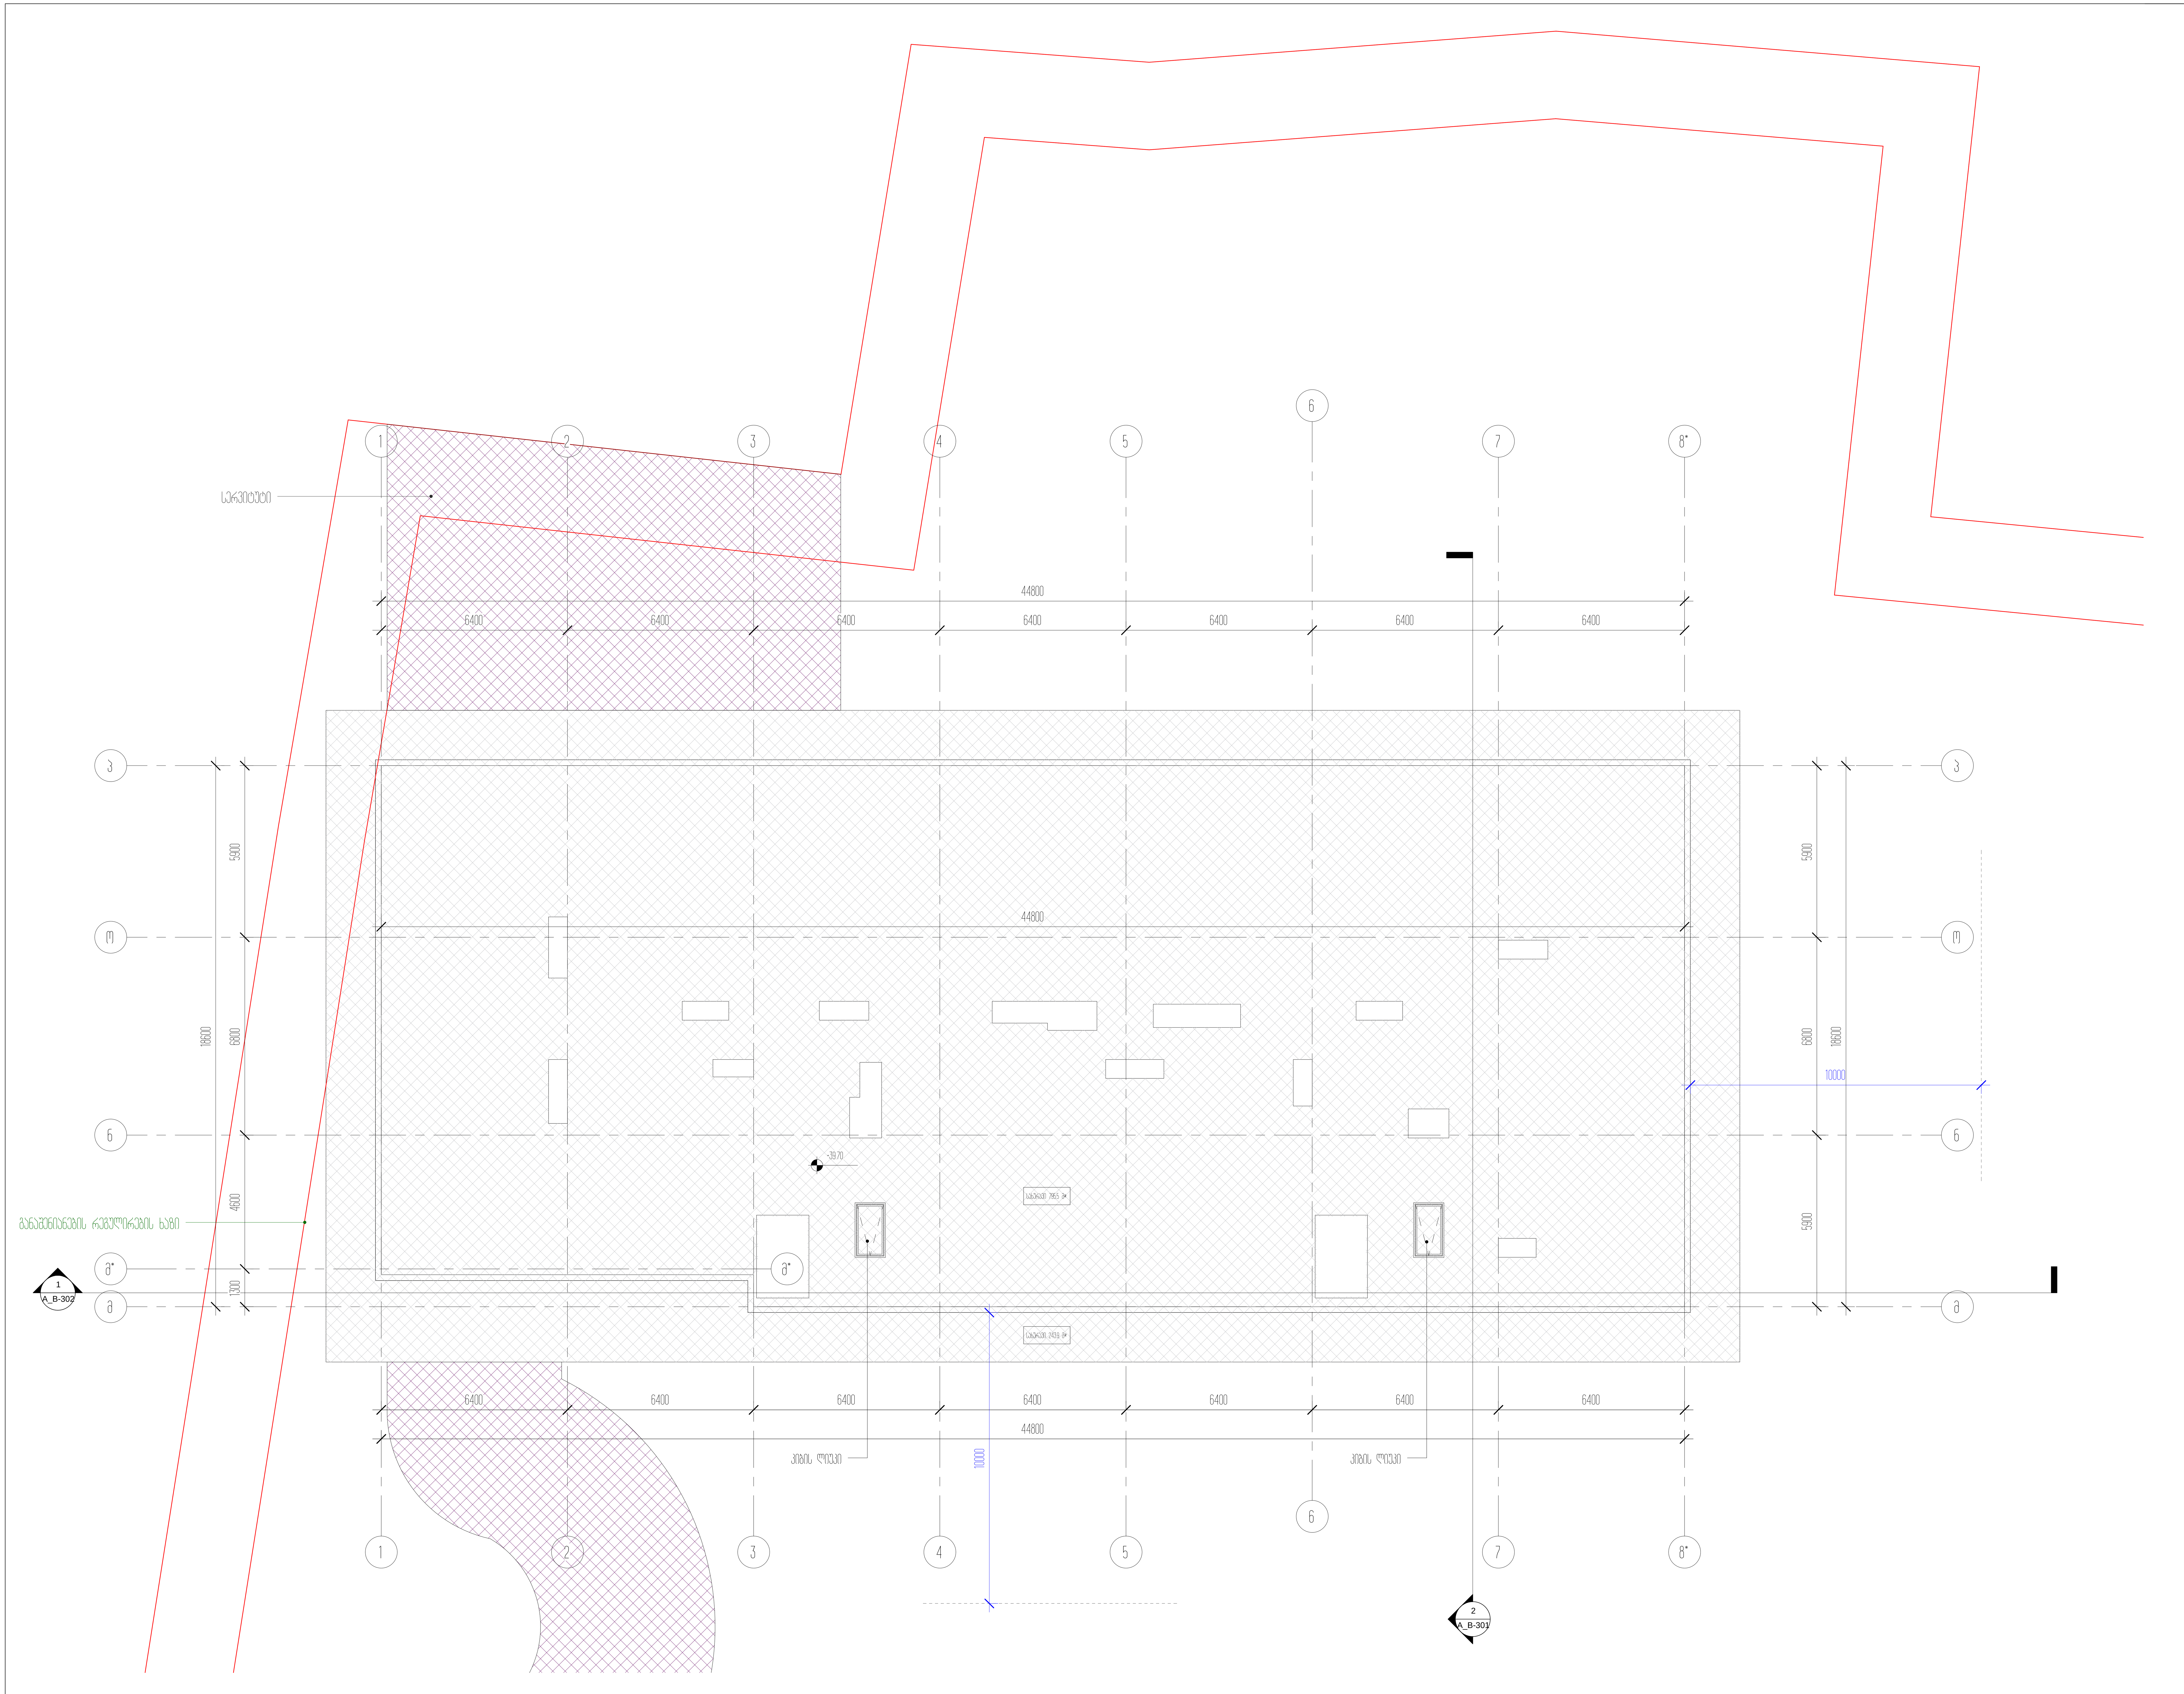

პროექტის დასახელება
საცხოვრებელი ბლოკები და კომერციული შენობა

პროექტის მისამართი
ქ.თბილისი, ცოტნე დადიანის ქ.№263

დამკვეთი
შპს "ლივინ დეველოპმენტი"

± 0.00 = 459.10

პირობითი აღნიშვნები

არქიტექტორი	მ.მახათაძე
შეასრულა	ე.მალუტაშვილი
შეამოწმა	ნ.აბასაშვილი

ნახაზის დასახელება
ტექნიკური ტერასის სართულის გეგმა +39.60 ნიშნულზე

A_B-113	სტადია	პროექტი
	A1	20.12.2020

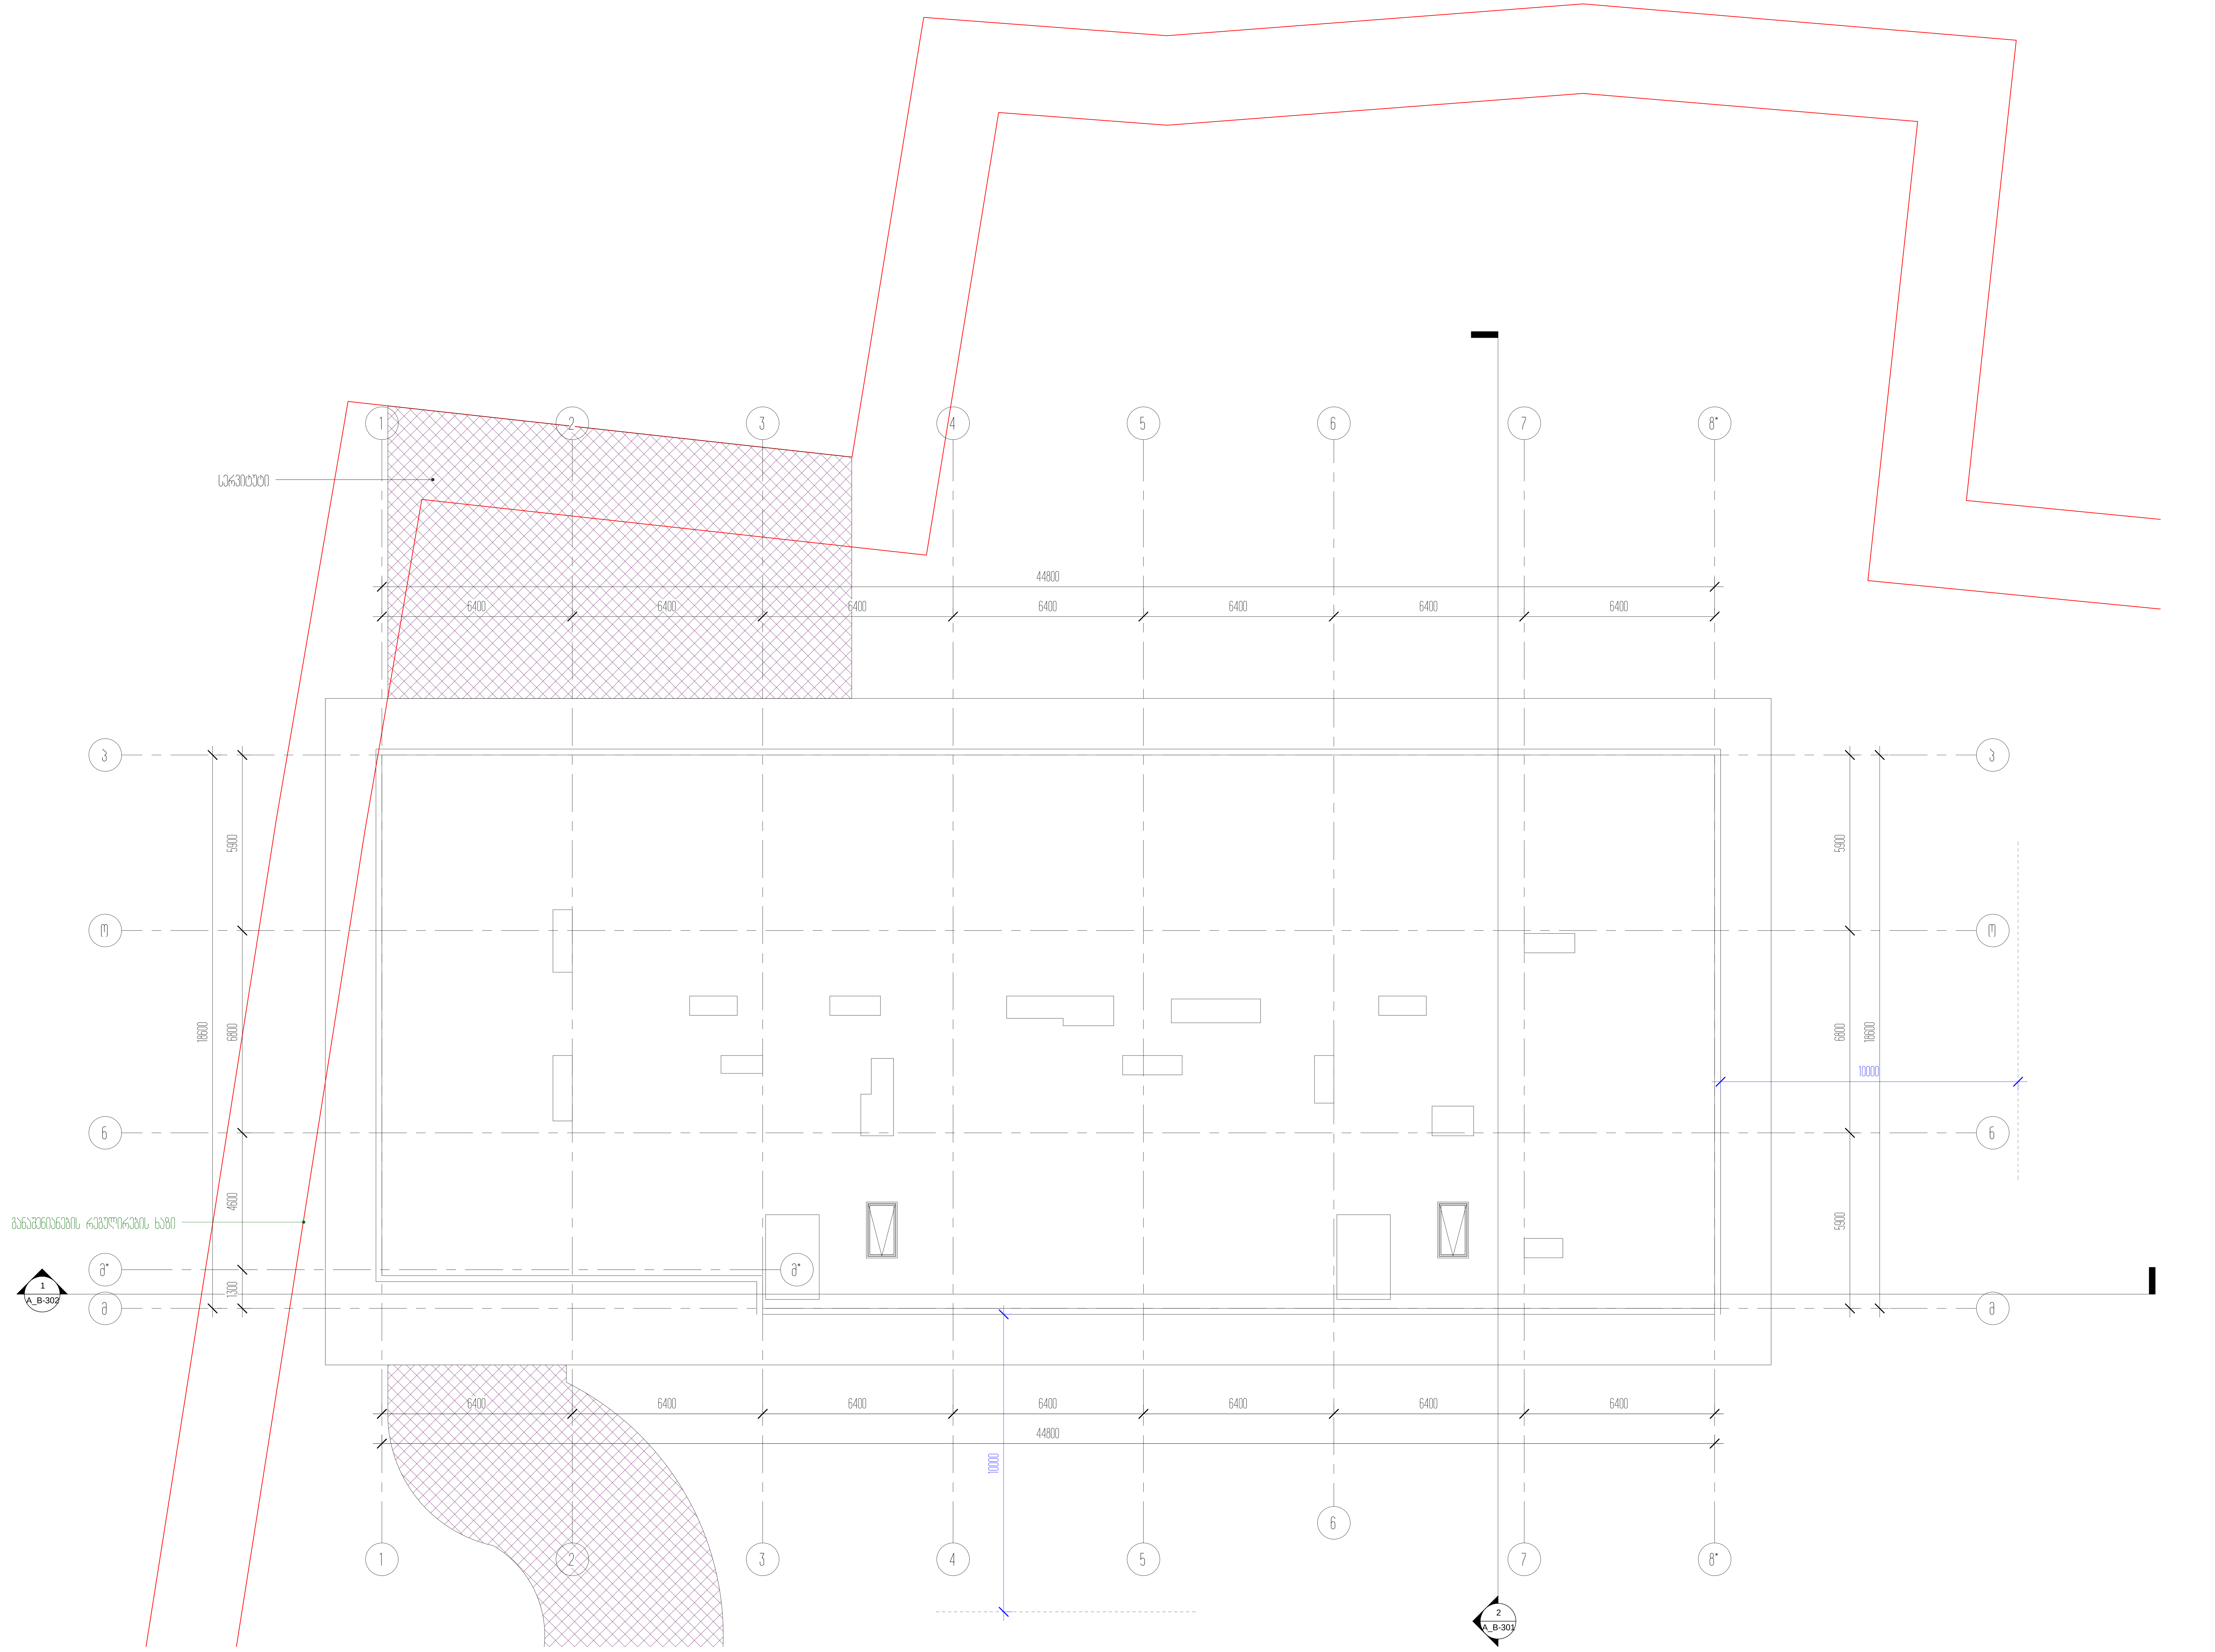

პროექტის დასახელება
საცხოვრებელი ბლოკები და კომერციული შენობა

პროექტის მისამართი
ქ.თბილისი, ცოტნე დადიანის ქ.№263

დამკვეთი
შპს "ლივინ დეველოპმენტი"

± 0.00 = 459.10

პირობითი აღნიშვნები

არქიტექტორი	მ.მახათაძე
შეასრულა	ე.მალუტაშვილი
შეამოწმა	ნ.აბასაშვილი

ნახაზის დასახელება
სახურავის სართულის გეგმა +41.90

A_B-114	სტადია	პროექტი
	A1	20.12.2020

შენობა-ნაგებობის უსაფრთხოების წესებთან შესაბამისობის ანალიზი
B-ბლოკი/ შენობა N2

გამოყენებული წესები - **„შენობა-ნაგებობის უსაფრთხოების წესები“**

ჩამოთვალეთ შენობის დაკავებულებები და აღწერეთ თითოეული გამოყენება
მცირე საფრთხის შემცველი სასაწყობო ჯგუფი სწ-2 (შემოზღუდული ავტოსადგომი გარაჟი -3.00 ნიშნულზე)
საცხოვრებელი ჯგუფი სც-2 (საცხოვრებელი ბინები ±0.00ნი შ ნ ული და ნ +36.30 ნიშნულის ჩათვლით)
დამხმარე ჯგუფი დს (ტექნიკური ფართობი +39.60 ნიშნულზე)

კონსტრუქციის ტიპი:	
განსაზღვრეთ კონსტრუქციის ტიპი ახალი შენობისთვის: მაგალითი: II-A, II-B, V-A, V-B	**I-A**

სიმაღლის შეზღუდვები ცხრილი 503 -ის მიხედვით		
დაკავებულობები	**დასაშვები სართულიანობა**	**შემოთავაზებული სართულიანობა**
მცირე საფრთხის შემცველი სასაწყობო ჯგუფი სწ-2	**შეუზღუდავი**	1
საცხოვრებელი ჯგუფი სც-2	**შეუზღუდავი**	11
დამხმარე ჯგუფი დს	**შეუზღუდავი**	1
	დასაშვები სიმაღლე	**შემოთავაზებული სიმაღლე**
შენობის სიმაღლე =	**შეუზღუდავი**	**40.70**
მიწის დონის ზემოთ სართულ(ებ)ის რაოდენობა =	**შეუზღუდავი**	**12 სართული**

ფართობის შეზღუდვები ცხრილი 503 -ის მიხედვით		
დაკავებულობები	**დასაშვები ფართობი (სართულზე)**	**შემოთავაზებული ფართობი (სართულზე)**
მცირე საფრთხის შემცველი სასაწყობო ჯგუფი სწ-2	**შეუზღუდავი**	**1516.0**
საცხოვრებელი ჯგუფი სც-2	**შეუზღუდავი**	**8293.2**
დამხმარე ჯგუფი დს	**შეუზღუდავი**	**5.0**
შემოთავაზებული ფართობების ჯამი =	**9811.0**	
სართულების რაოდენობა =	**12 სართული მიწის ზემოთ და 1 სართული მიწის ქვემოთ**	
შენობის საერთო ფართობი =	**11498.0**	

გარე კედლის ცეცხლმედეგობისა და ღიობისადმი მოთხოვნები ცხრილების 602-ის და 705.8 -ის მიხედვით									
გარე კედელი	ხანძარსაწინააღმდეგო მანძილი (მეტრი)	ცეცხლმედეგობის ხარისხი (საათი)		კედლის ღიობების ფართობი (კედლის %)					
		მოთხოვნილი	გათვალისწინებული	დასაშვები			გათვალისწინებული		
				დაცული	დაუცველი საშხეფებით	დაუცველი	დაცული	დაუცველი საშხეფებით	დაუცველი
1-8 ღერძებში	12.50	არ მოეთხოვება	-	-	-	შეუზღუდავი	-	-	-
8-1 ღერძებში	9.40	არ მოეთხოვება	-	-	-	შეუზღუდავი	-	-	-
კ-ნ ღერძებში	9.60	არ მოეთხოვება	-	-	-	შეუზღუდავი	-	-	-
ნ-კ ღერძებში	21.40	არ მოეთხოვება	-	-	-	შეუზღუდავი	-	-	-

ხანძრისაგან დაცვის სისტემებისადმი მოთხოვნები							
დაკავებულობები/ სივრცეები/გასასვლელი საშუალებები	ავტოსაშხეფი სისტემა	ალტერნატიული ავტომატური ცეცხლსაქრობი სისტემები	სახანძრო განგაშისა, კვამლაღმომჩენი და ცეცხლაღმომჩენი სისტემები	სახანძრო მილდგარების სისტემები	კვამლის საკონტროლო სისტემები	ხელის ცეცხლმაქრები	საავარიო განგაშის სისტემები
სასაწყობო ჯგუფი სწ-2	კი	არა	კი	კი	კი (მექნიკური განიავების სისტემით)	კი	არა
საცხოვრებელი ჯგუფი სც-2	არა	არა	კი	არა	არა	არა	არა
დამხმარე ჯგუფიდს	არა	არა	კი	არა	არა	კი	არა
კიბის უჯრედი	არა	არა	კი	არა	კი (მექნიკური განიავების და დაწნევის სისტემით)	კი	არა
ლიფტები	არა	არა	არა	კი	კი (მექნიკური განიავების და დაწნევის სისტემით)	არა	არა
კორიდორი (სც-2)	არა	არა	კი	კი	კი (მექნიკური განიავების სისტემით)	კი	არა

სახანძრო-სამაშველო სამსახურის მიერ გამოსაყენებელი მისაერთებლები	კი 2 ცალი(შენობის გარეთ)
სახანძრო ტუმბოები და წყლის რეზერვუარი (განთვსებულია მიწისქვეშა სართულზე)	კი

განიავებისადმი მოთხოვნები		
დაკავებულობები/სივრცეები/გასასვლელი საშუალებები	ბუნებრივი განიავება	ხელოვნური განიავება
სასაწყობო ჯგუფი სწ-2	არა	კი
საცხოვრებელი ჯგუფი სც-2 (ბინები)	კი	არა
დამხმარე ჯგუფი დს	არა	კი
კიბის უჯრედი	არა	კი
ლიფტები	არა	კი
დერეფანი	კი	კი

თითოეული სართულიდან გასასვლელი საშუალება									
სართულები	დაკავებულობა და დაკავებულობის დატვირთვის ჯამური მაჩვენებელი	მოთხოვნილი გასასვლელების/გასასვლელთან მისადგომის რაოდენობა	გათვალისწინებული გასასვლელების/გასასვლელთან მისადგომის რაოდენობა და ტიპი	გასასვლელი საშუალებების სიგანე(მეტრი)					
				გზა-კიბეები		დერაფანი,		გასასვლელის გზა-კარი	
				მოთხოვნილი	გათვალისწინებული	მოთხოვნილი	გათვალისწინებული	მოთხოვნილი	გათვალისწინებული
მიწის დონის ქვედა სართული -3.00 ნიშნულზე	სწ-2 შემოზღუდული ავტოსადგომი გარაჟი დ.დ 81	2	2 (შიგა გასასვლელი გზაკიბე)	1.10 (თითო გზა-კიბე)	1.20 (თითო გზა-კიბე)	-	-	0.82 მ	0.90 მ
პირველი სართული 0.00 ნიშნულზე	სც-2 საცხოვრებელი ბინები დ.დ 29	2	2 (შიგა გასასვლელი გზაკიბე)	1.10 (თითო გზა-კიბე)	1.20 (თითო გზა-კიბე)	-	-	0.82 მ	0.90 მ
ტიპიური სართული +3.30 ნიშნულიდან +36.30 ნიშნულის ჩათვლით	სც-2 საცხოვრებელი ბინები დ.დ 39	2	2 (შიგა გასასვლელი გზაკიბე)	1.10 (თითო გზა-კიბე)	1.20 (თითო გზა-კიბე)	-	-	0.82 მ	0.90 მ

წყალსადენი სისტემის ფიქსირებული მოწყობილობების რაოდენობა-საცხოვრებელი ჯგუფი სც-2 და სც-3 ქვეჯგუფები

ცხრილი 1602.1-ის მიხედვით

სართულები	საცხოვრებელი ერთეულები	ფიქსირებული მოწყობილობები									
		უნიტაზი (ერთ საცხოვრებელ ერთეულზე)		ტუალეტის ხელსაბანები (ერთ საცხოვრებელ ერთეულზე)		აბაზანა/შხაპი (ერთ საცხოვრებელ ერთეულზე)		სამზარეულოს ნიჟარა (ერთ საცხოვრებელ ერთეულზე)		ავტომატური სარეცხი მანქანის მისაერთებელი	
		მოთხოვნილი	გათვალისწინებული	მოთხოვნილი	გათვალისწინებული	მოთხოვნილი	გათვალისწინებული	მოთხოვნილი	გათვალისწინებული	მოთხოვნილი	გათვალისწინებული
მიწის დონის ქვედა სართული -3.00 ნიშნულზე	სწ-2 დ.დ 81	-	-	-	-	-	-	-	-	-	-
პირველი სართული 0.00 ნიშნულზე	ბინა №0-1; №0-2; №0-3; №0-4; №0-5; №0-6; №0-7; №0-8; №0-9	1	1	1	1	1	1	1	1	1 (20 საცხოვრებელ ერთეულზე)	1 (თითო საცხ. ერთეულზე)
ტიპიური სართული +3.30 ნიშნულიდან +36.30 ნიშნულის ჩათვლით	ბინა №01-1; №01-2; №01-3; №01-4; №01-5; №01-6; №01-7; №01-8; №01-9; №01-9; №01-10; №01-11;	1	1	1	1	1	1	1	1	1 (20 საცხოვრებელ ერთეულზე)	1 (თითო საცხ. ერთეულზე)
მე-12 სართული +39.60 ნიშნულზე	დს დ.დ 1	-	-	-	-	-	-	-	-	-	-

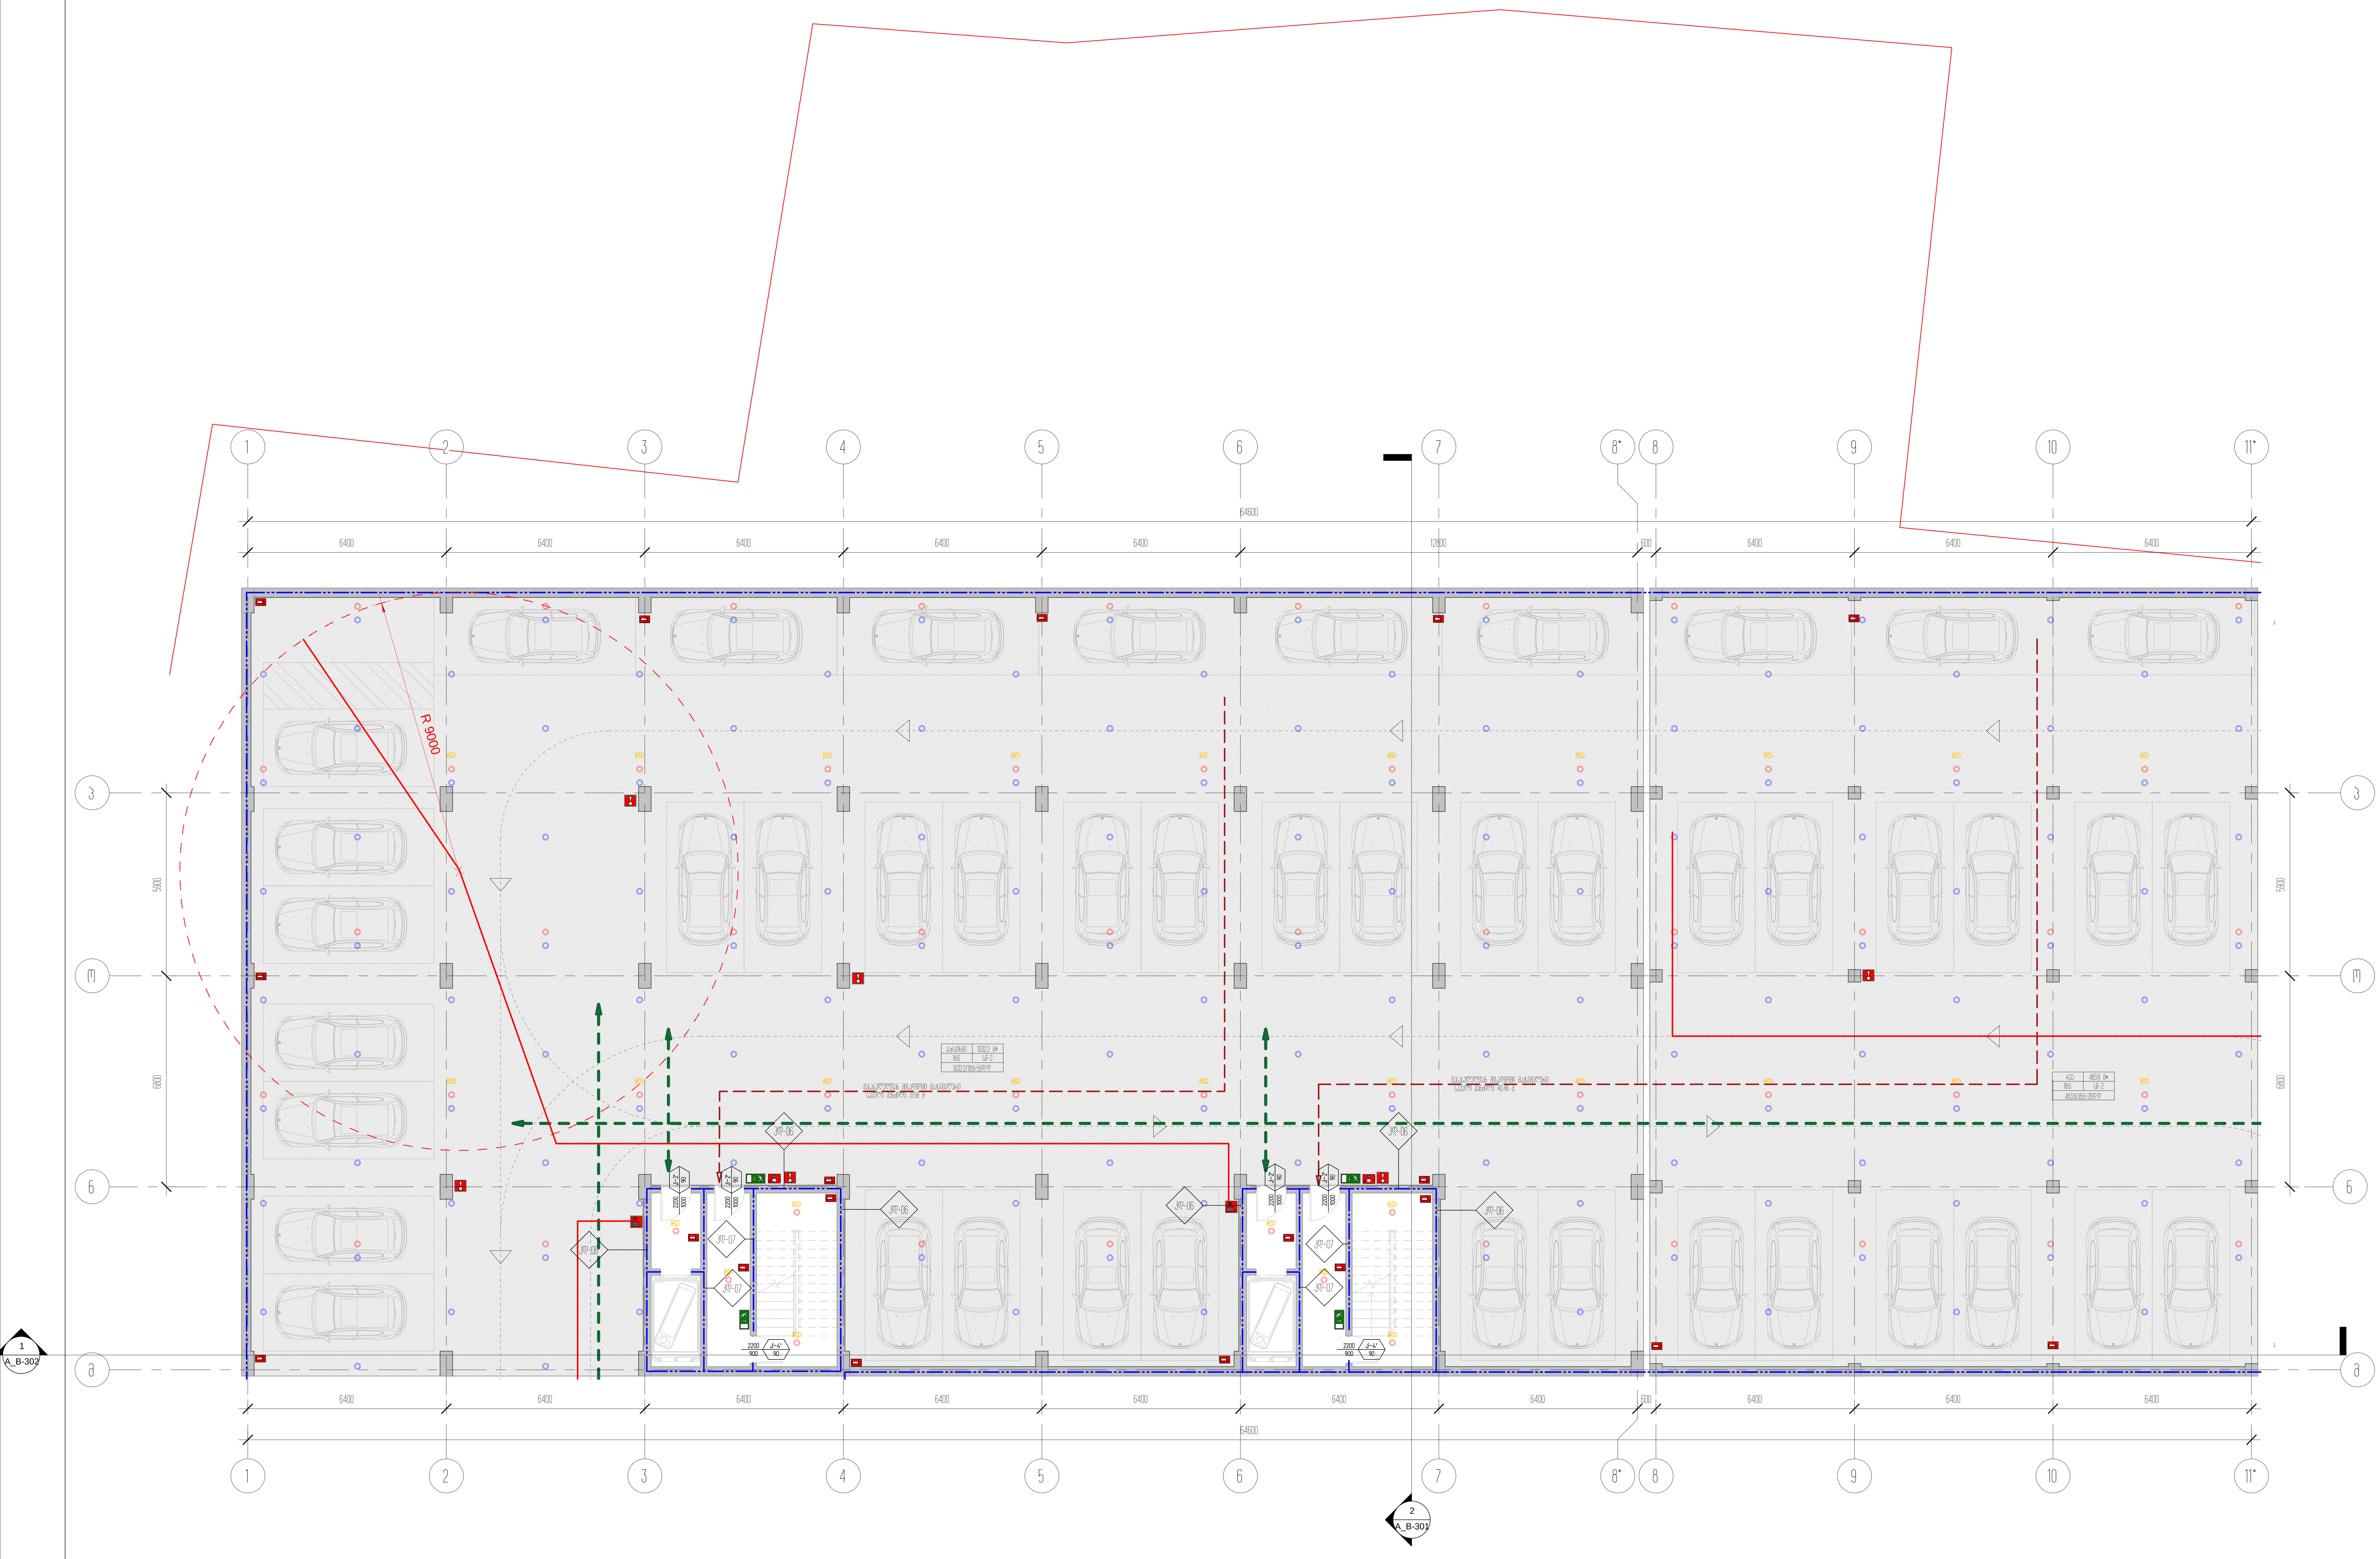

პროექტის დასახელება
საცხოვრებელი ბლოკები და კომერციული შენობა

პროექტის მისამართი
ქ.თბილისი, ცოტნე დადიანის ქ.№263

დამკვეთი
შპს "ლივინ დეველოპმენტი"

± 0.00 = 459.10

პირობითი აღნიშვნები

არქიტექტორი	მ.მახათაძე
შეასრულა	ე.მალუტაშვილი
შეამოწმა	ნ.აბასაშვილი

ნახაზის დასახელება
ავტოფარეხის გეგმა -3.60 ნიშნულზე/კადანალიზი

A_B-115	სტადია	პროექტი
	A1	20.12.2020

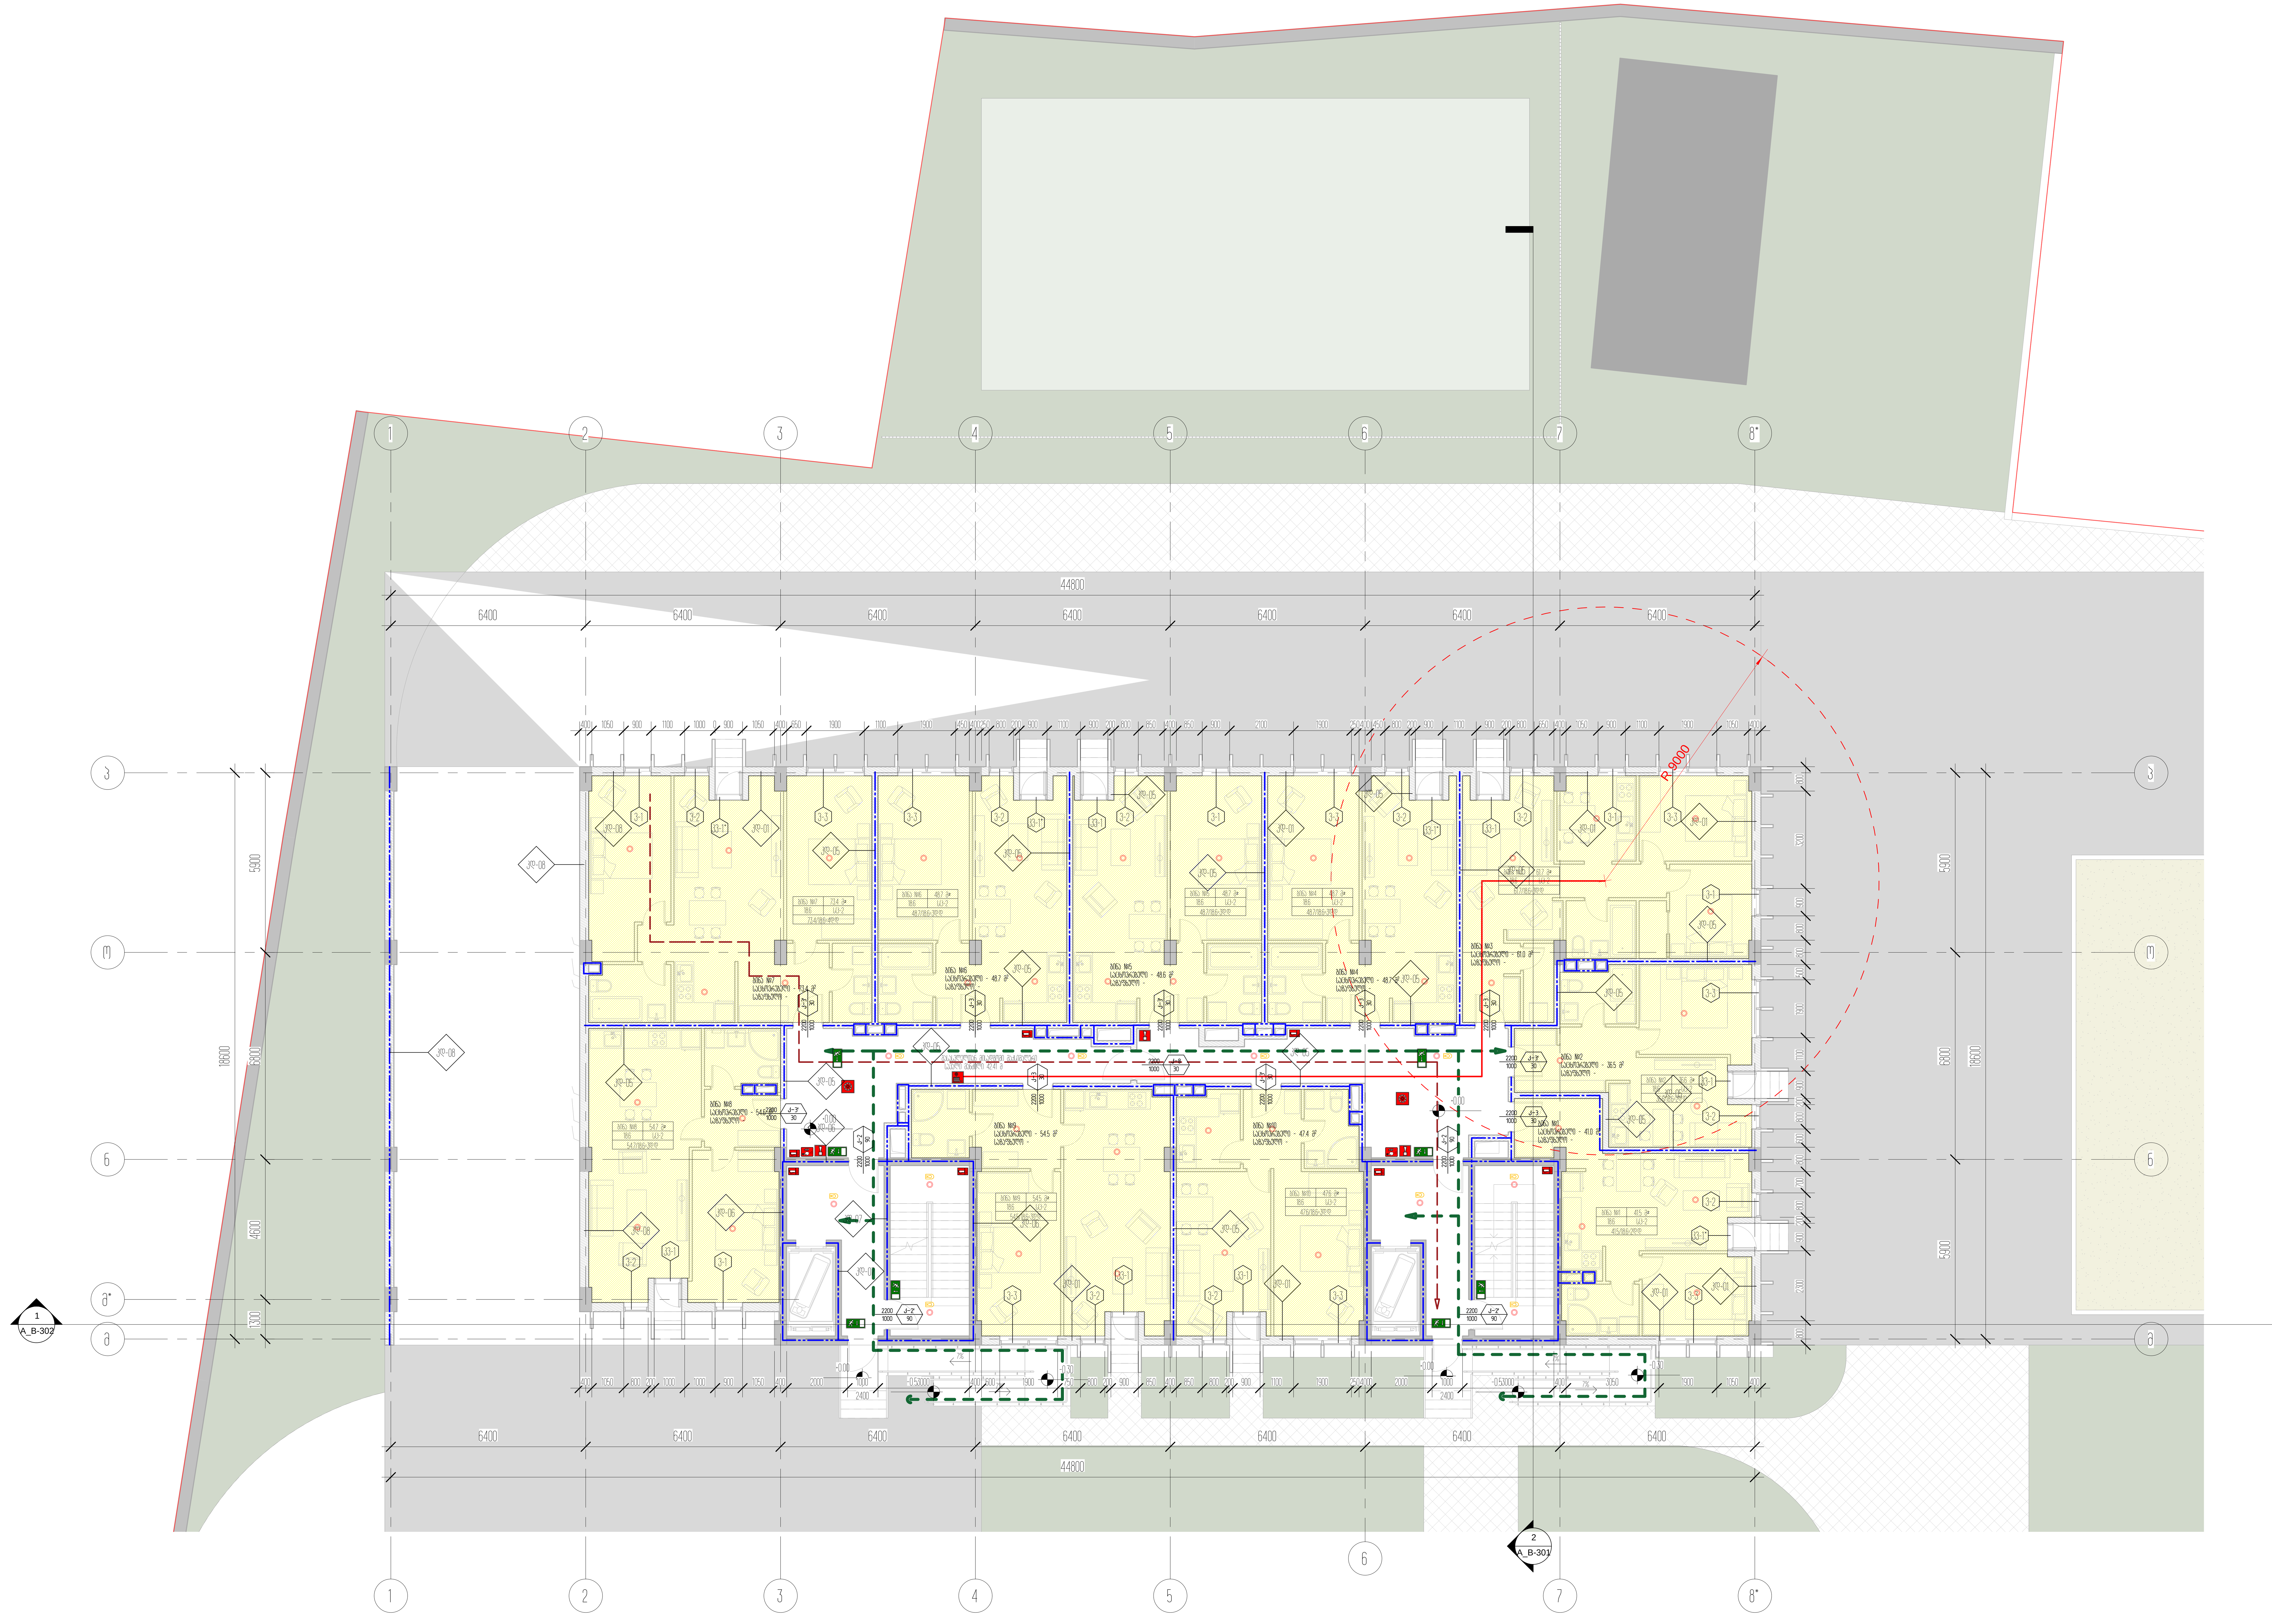

პროექტის დასახელება
საცხოვრებელი ბლოკები და კომერციული შენობა

პროექტის მისამართი
ქ.თბილისი, ცოტნე დადიანის ქ.№263

დამკვეთი
შპს "ლივინ დეველოპმენტი"

± 0.00 = 459.10

პირობითი აღნიშვნები

არქიტექტორი	მ.მახათაძე
შეასრულა	ე.მალუტაშვილი
შეამოწმა	ნ.აბასაშვილი

ნახაზის დასახელება
მიწის პირა სართულის გეგმა 0.00 ნიშნულზე/კადანალიზი

A_B-116	სტადია	პროექტი
	A1	20.12.2020

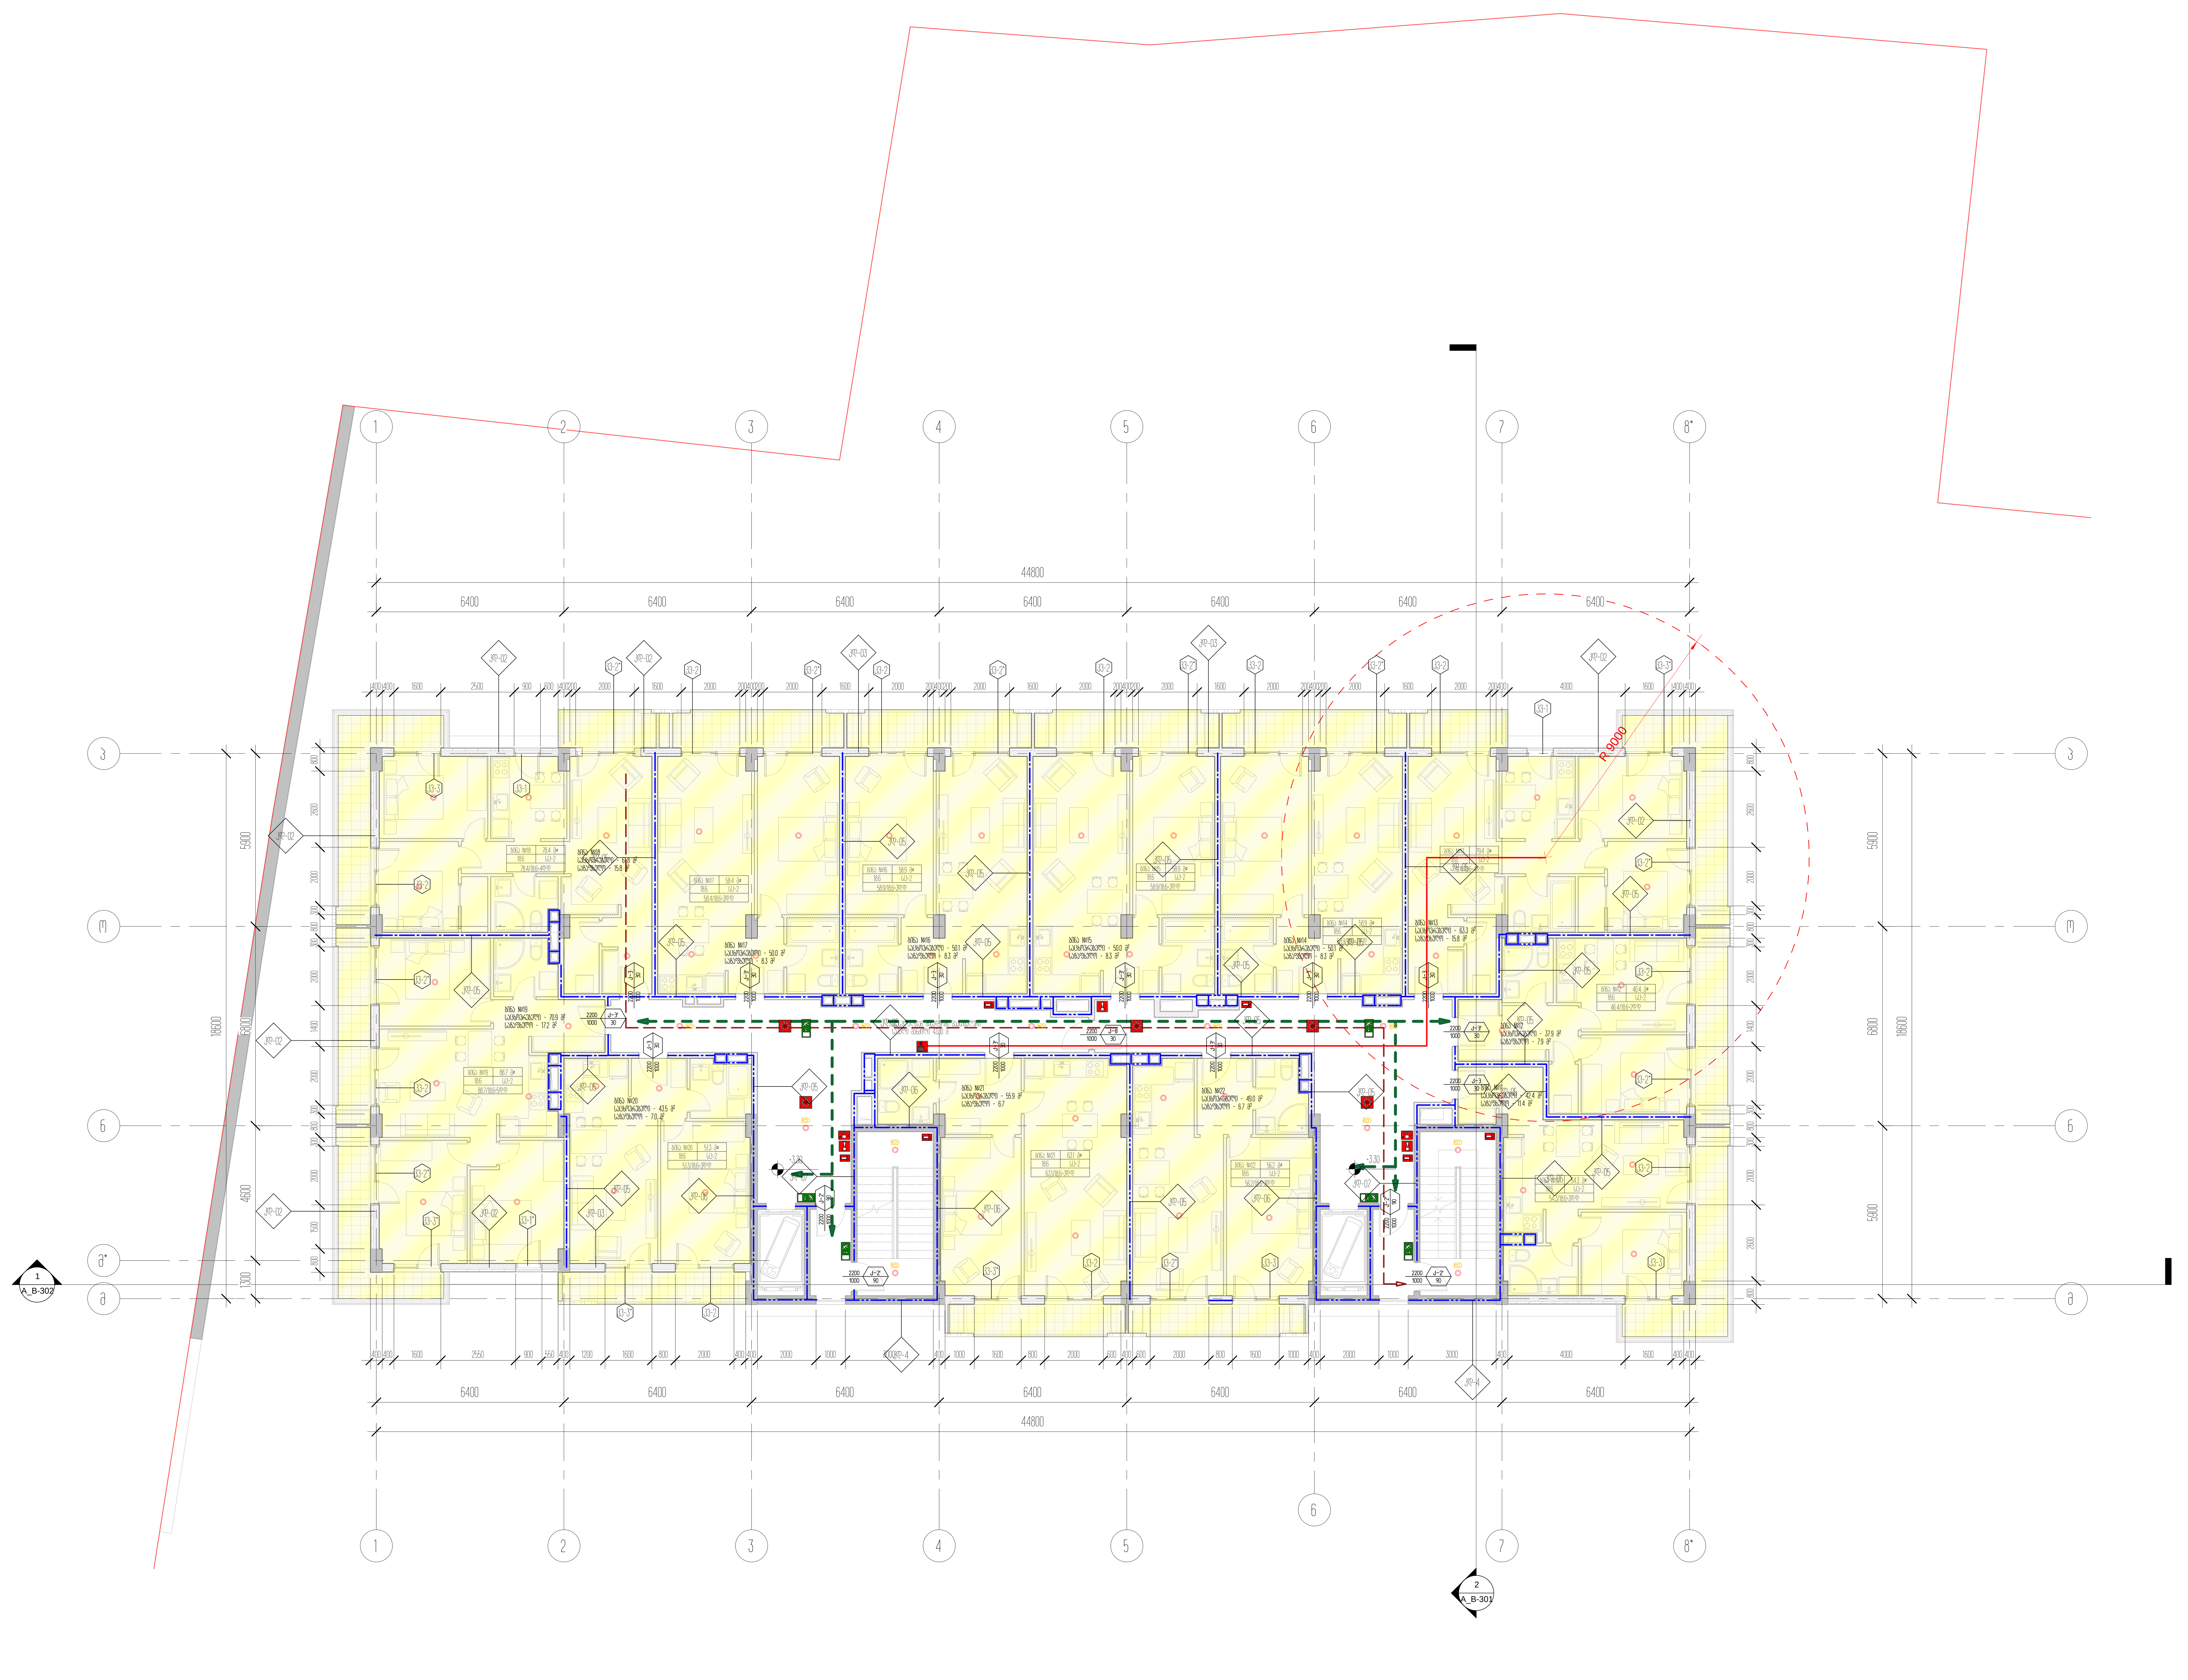

პროექტის დასახელება
საცხოვრებელი ბლოკები და კომერციული შენობა

პროექტის მისამართი
ქ.თბილისი, ცოტნე დადიანის ქ.№263

დამკვეთი
შპს "ლივინ დეველოპმენტი"

± 0.00 = 459.10

პირობითი აღნიშვნები

არქიტექტორი	მ.მახათაძე
შეასრულა	ე.მალუტაშვილი
შეამოწმა	ნ.აბასაშვილი

ნახაზის დასახელება
1 სართულის გეგმა +3.30 ნიშნულზე/კადანალიზი

A_B-117	სტადია	პროექტი
	A1	20.12.2020

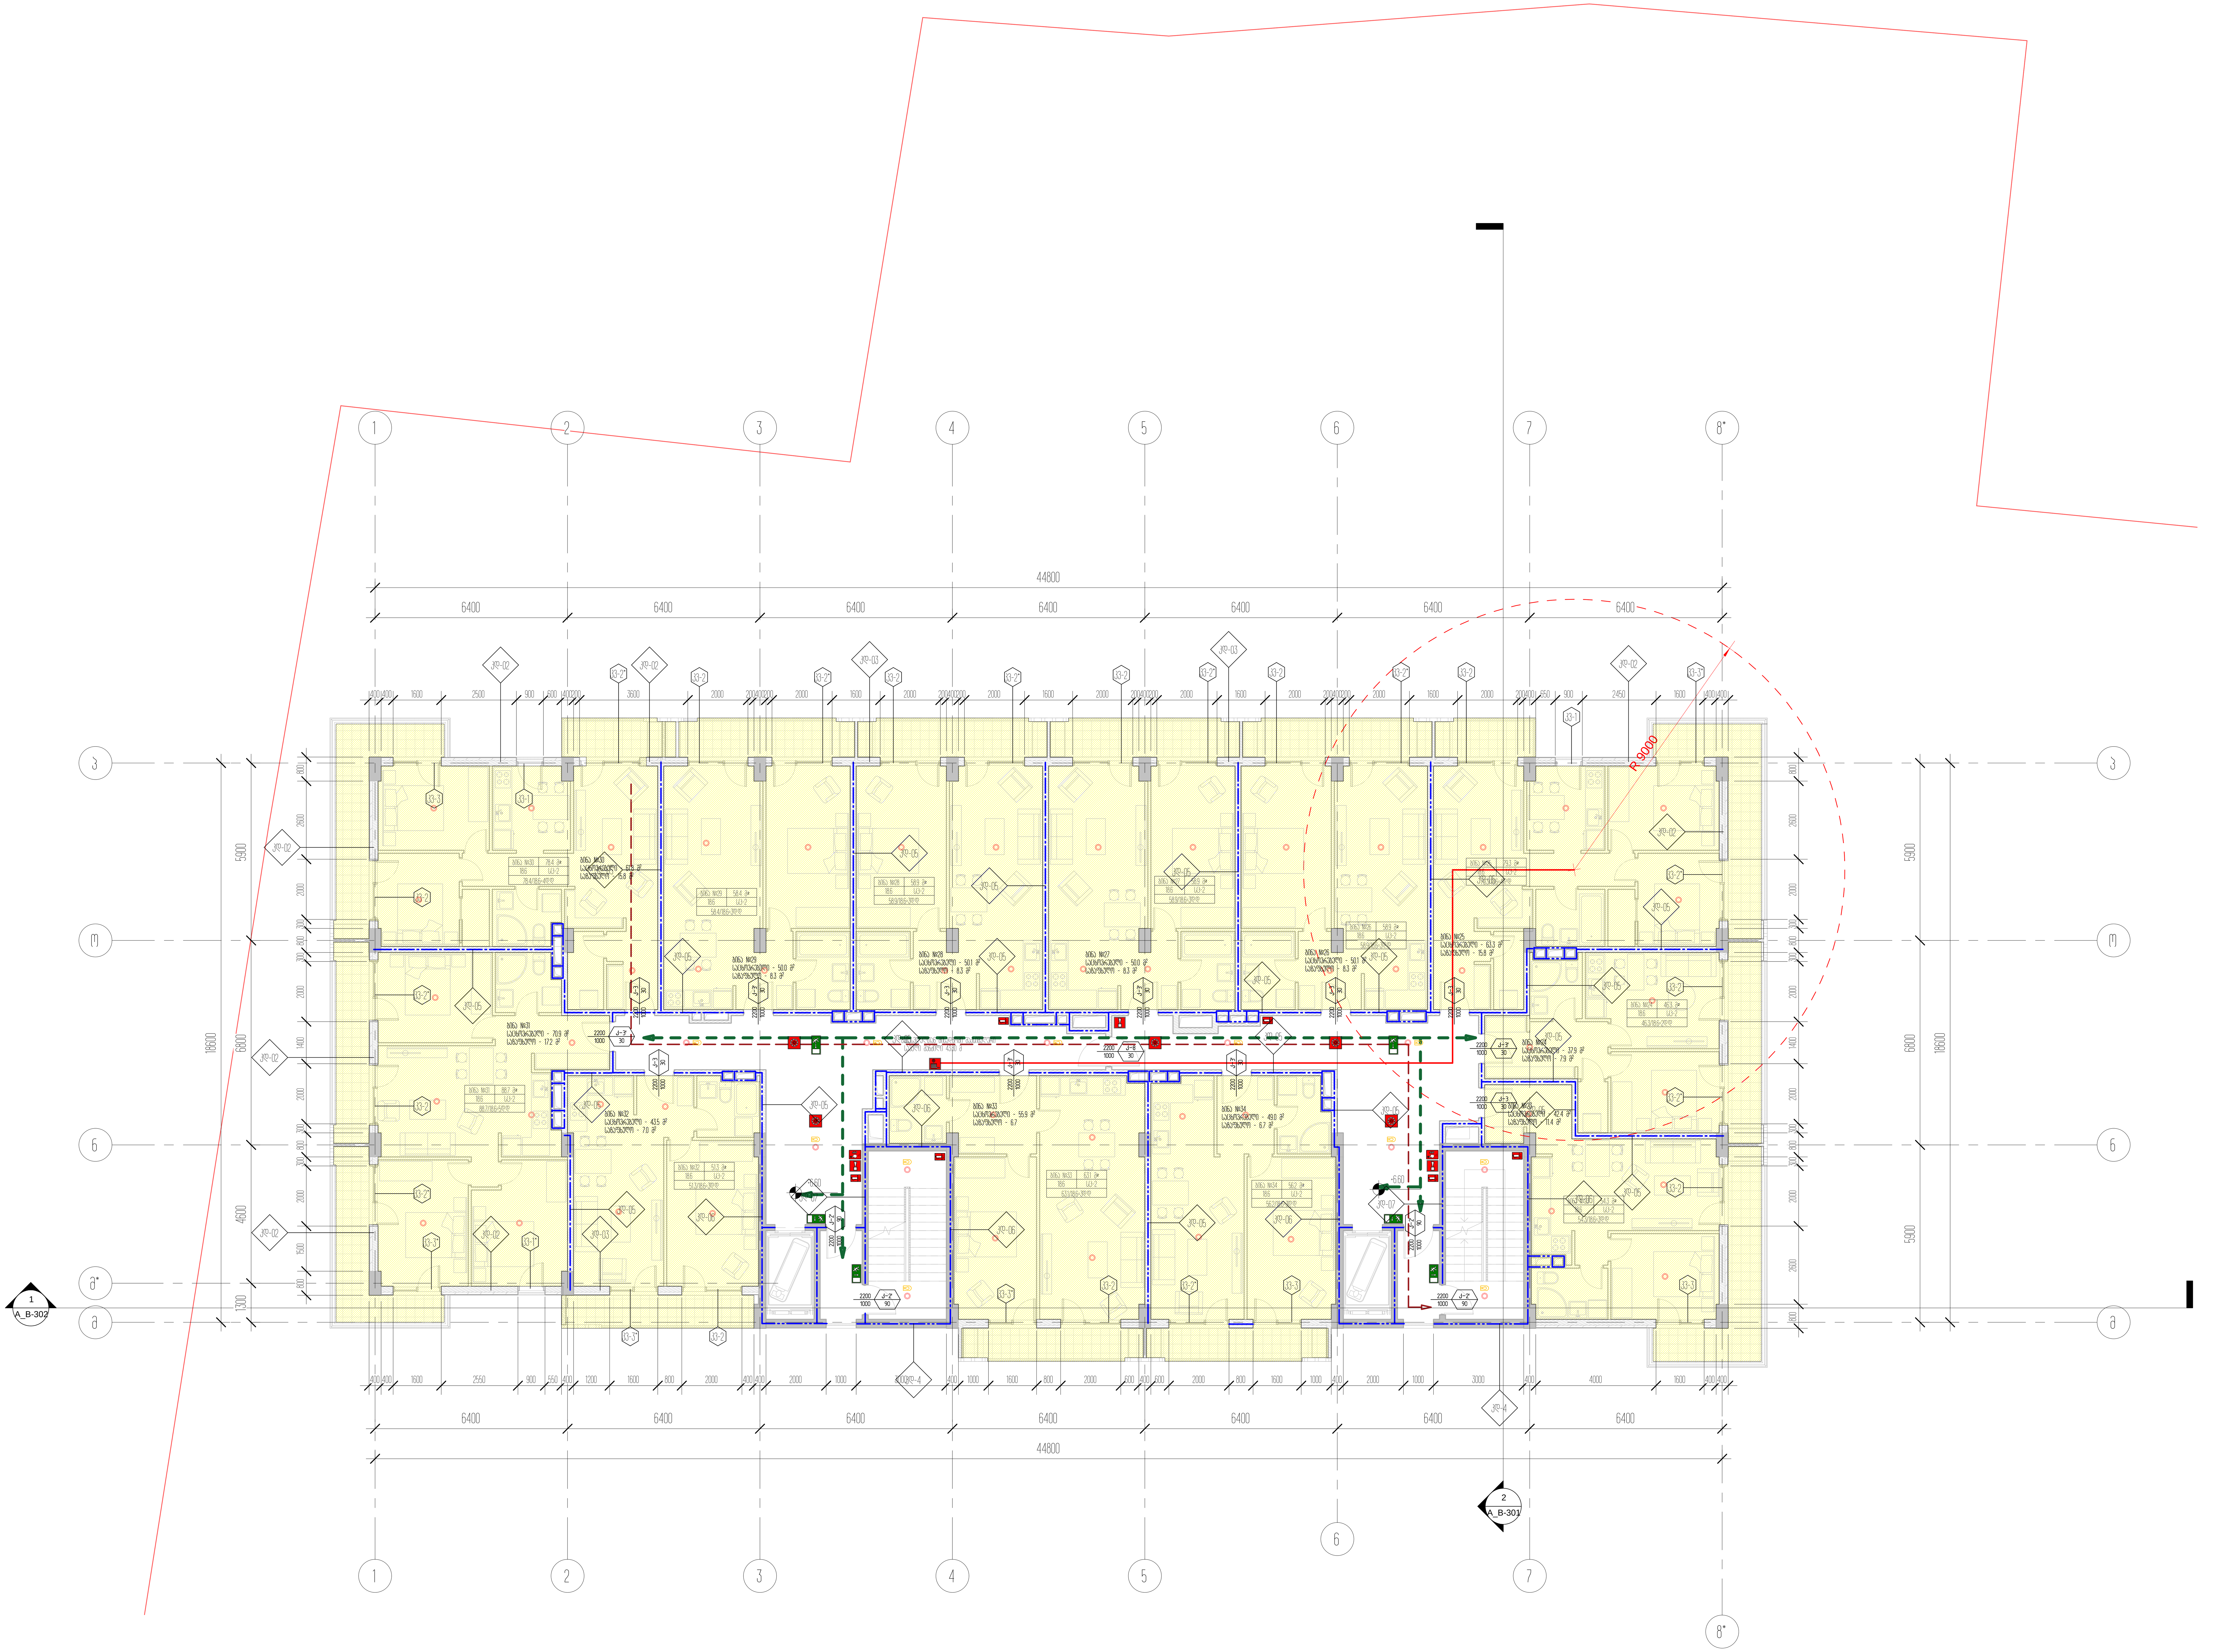

პროექტის დასახელება
საცხოვრებელი ბლოკები და კომერციული შენობა

პროექტის მისამართი
ქ.თბილისი, ცოტნე დადიანის ქ.№263

დამკვეთი
შპს "ლივინ დეველოპმენტი"

± 0.00 = 459.10

პირობითი აღნიშვნები

არქიტექტორი	მ.მახათაძე
შეასრულა	ე.მალუტაშვილი
შეამოწმა	ნ.აბასაშვილი

ნახაზის დასახელება

2 სართულის გეგმა +6.60 ნიშნულზე/ტიპიური/კადანალიზი

A_B-118	სტადია	პროექტი
	A1	20.12.2020

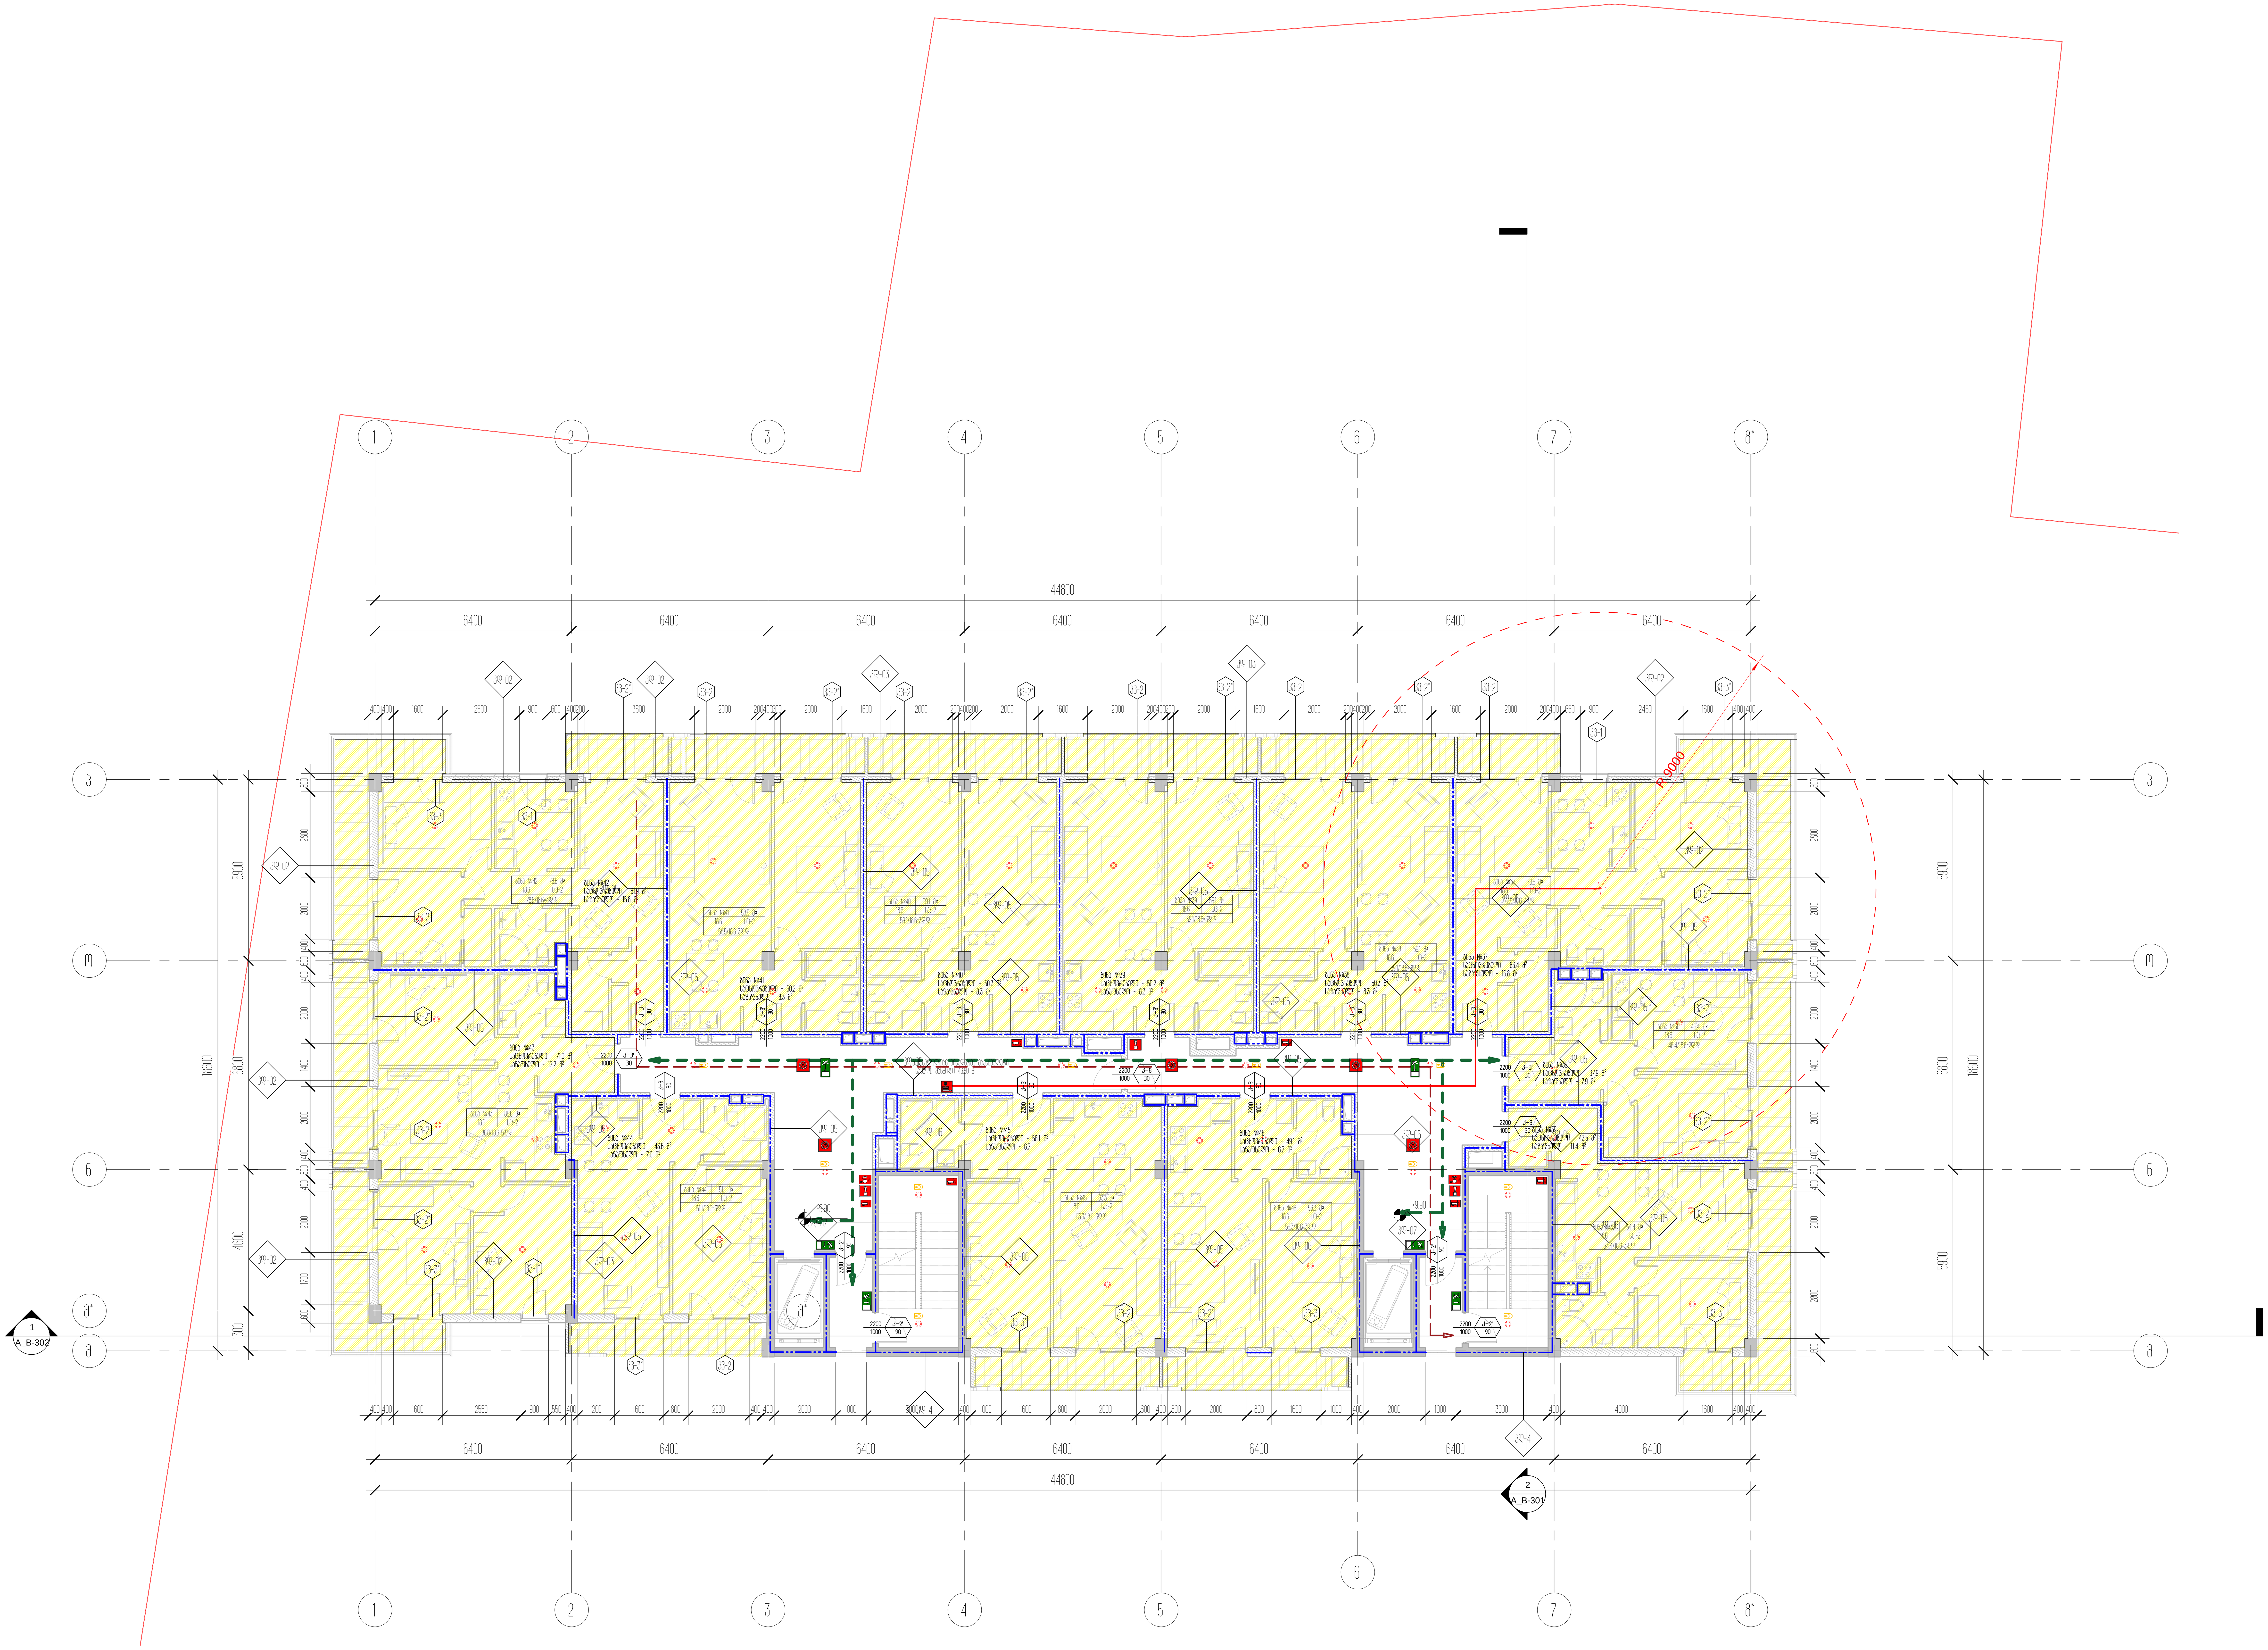

პროექტის დასახელება
საცხოვრებელი ბლოკები და კომერციული შენობა

პროექტის მისამართი
ქ.თბილისი, ცოტნე დადიანის ქ.№263

დამკვეთი
შპს "ლივინ დეველოპმენტი"

± 0.00 = 459.10

პირობითი აღნიშვნები

არქიტექტორი	მ.მახათაძე
შეასრულა	ე.მალუტაშვილი
შეამოწმა	ნ.აბასაშვილი

ნახაზის დასახელება
3 სართულის გეგმა +9.90 ნიშნულზე/ტიპიური/კადანალიზი

A_B-119	სტადია	პროექტი
	A1	20.12.2020

1 2 3 4 5 6 7 8*

44800

6400 6400 6400 6400 6400 6400 6400




R.9000


18600 5900 6800 4600 1300

1 A_B-302

2 A_B-301


± 0.00 = 459.10

A_B-120	

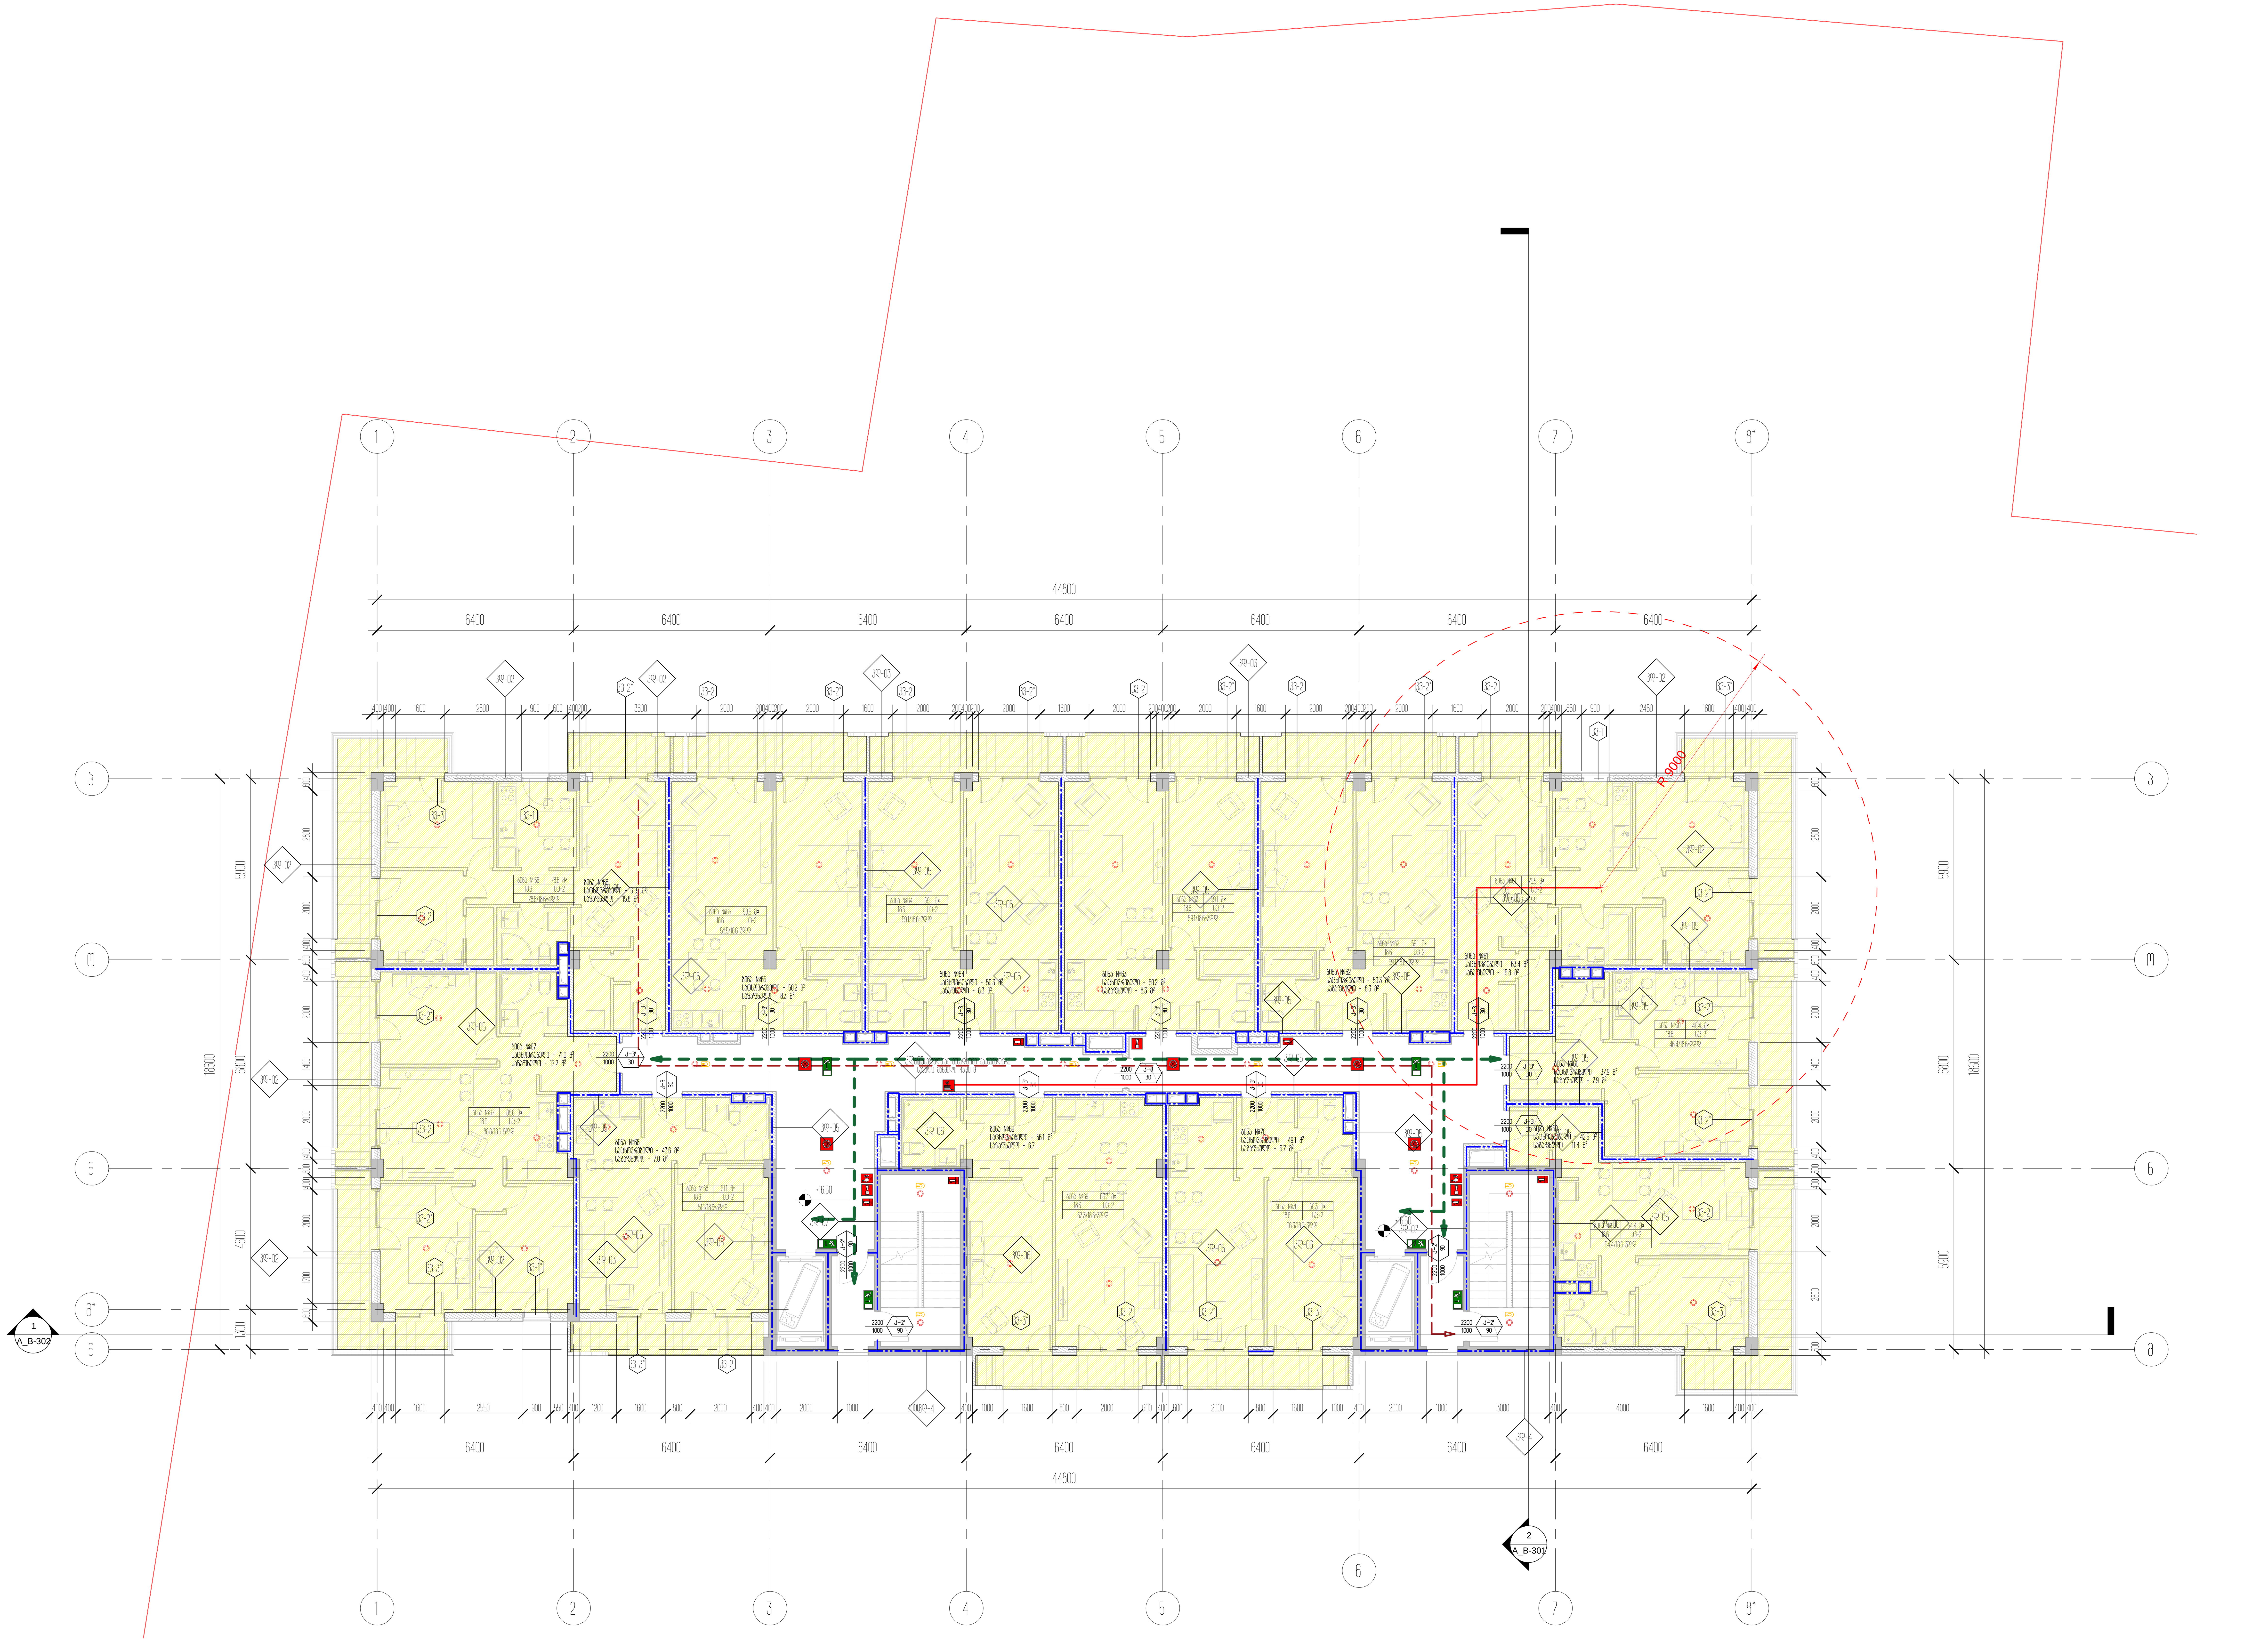

პროექტის დასახელება
საცხოვრებელი ბლოკები და კომერციული შენობა

პროექტის მისამართი
ქ.თბილისი, ცოტნე დადიანის ქ.№263

დამკვეთი
შპს "ლივინ დეველოპმენტი"

± 0.00 = 459.10

პირობითი აღნიშვნები

არქიტექტორი	მ.მახათაძე
შეასრულა	ე.მალუტაშვილი
შეამოწმა	ნ.აბასაშვილი

ნახაზის დასახელება
5 სართულის გეგმა +16.50 ნიშნულზე/ტიპიური/კადანალიზი

A_B-121	სტადია	პროექტი
	A1	20.12.2020

1 2 3 4 5 6 7 8*

44800

6400 6400 6400 6400 6400 6400 6400




R.9000

18600 5900 6800 5900 4600 1300


1 A_B-302

2 A_B-301


± 0.00 = 459.10

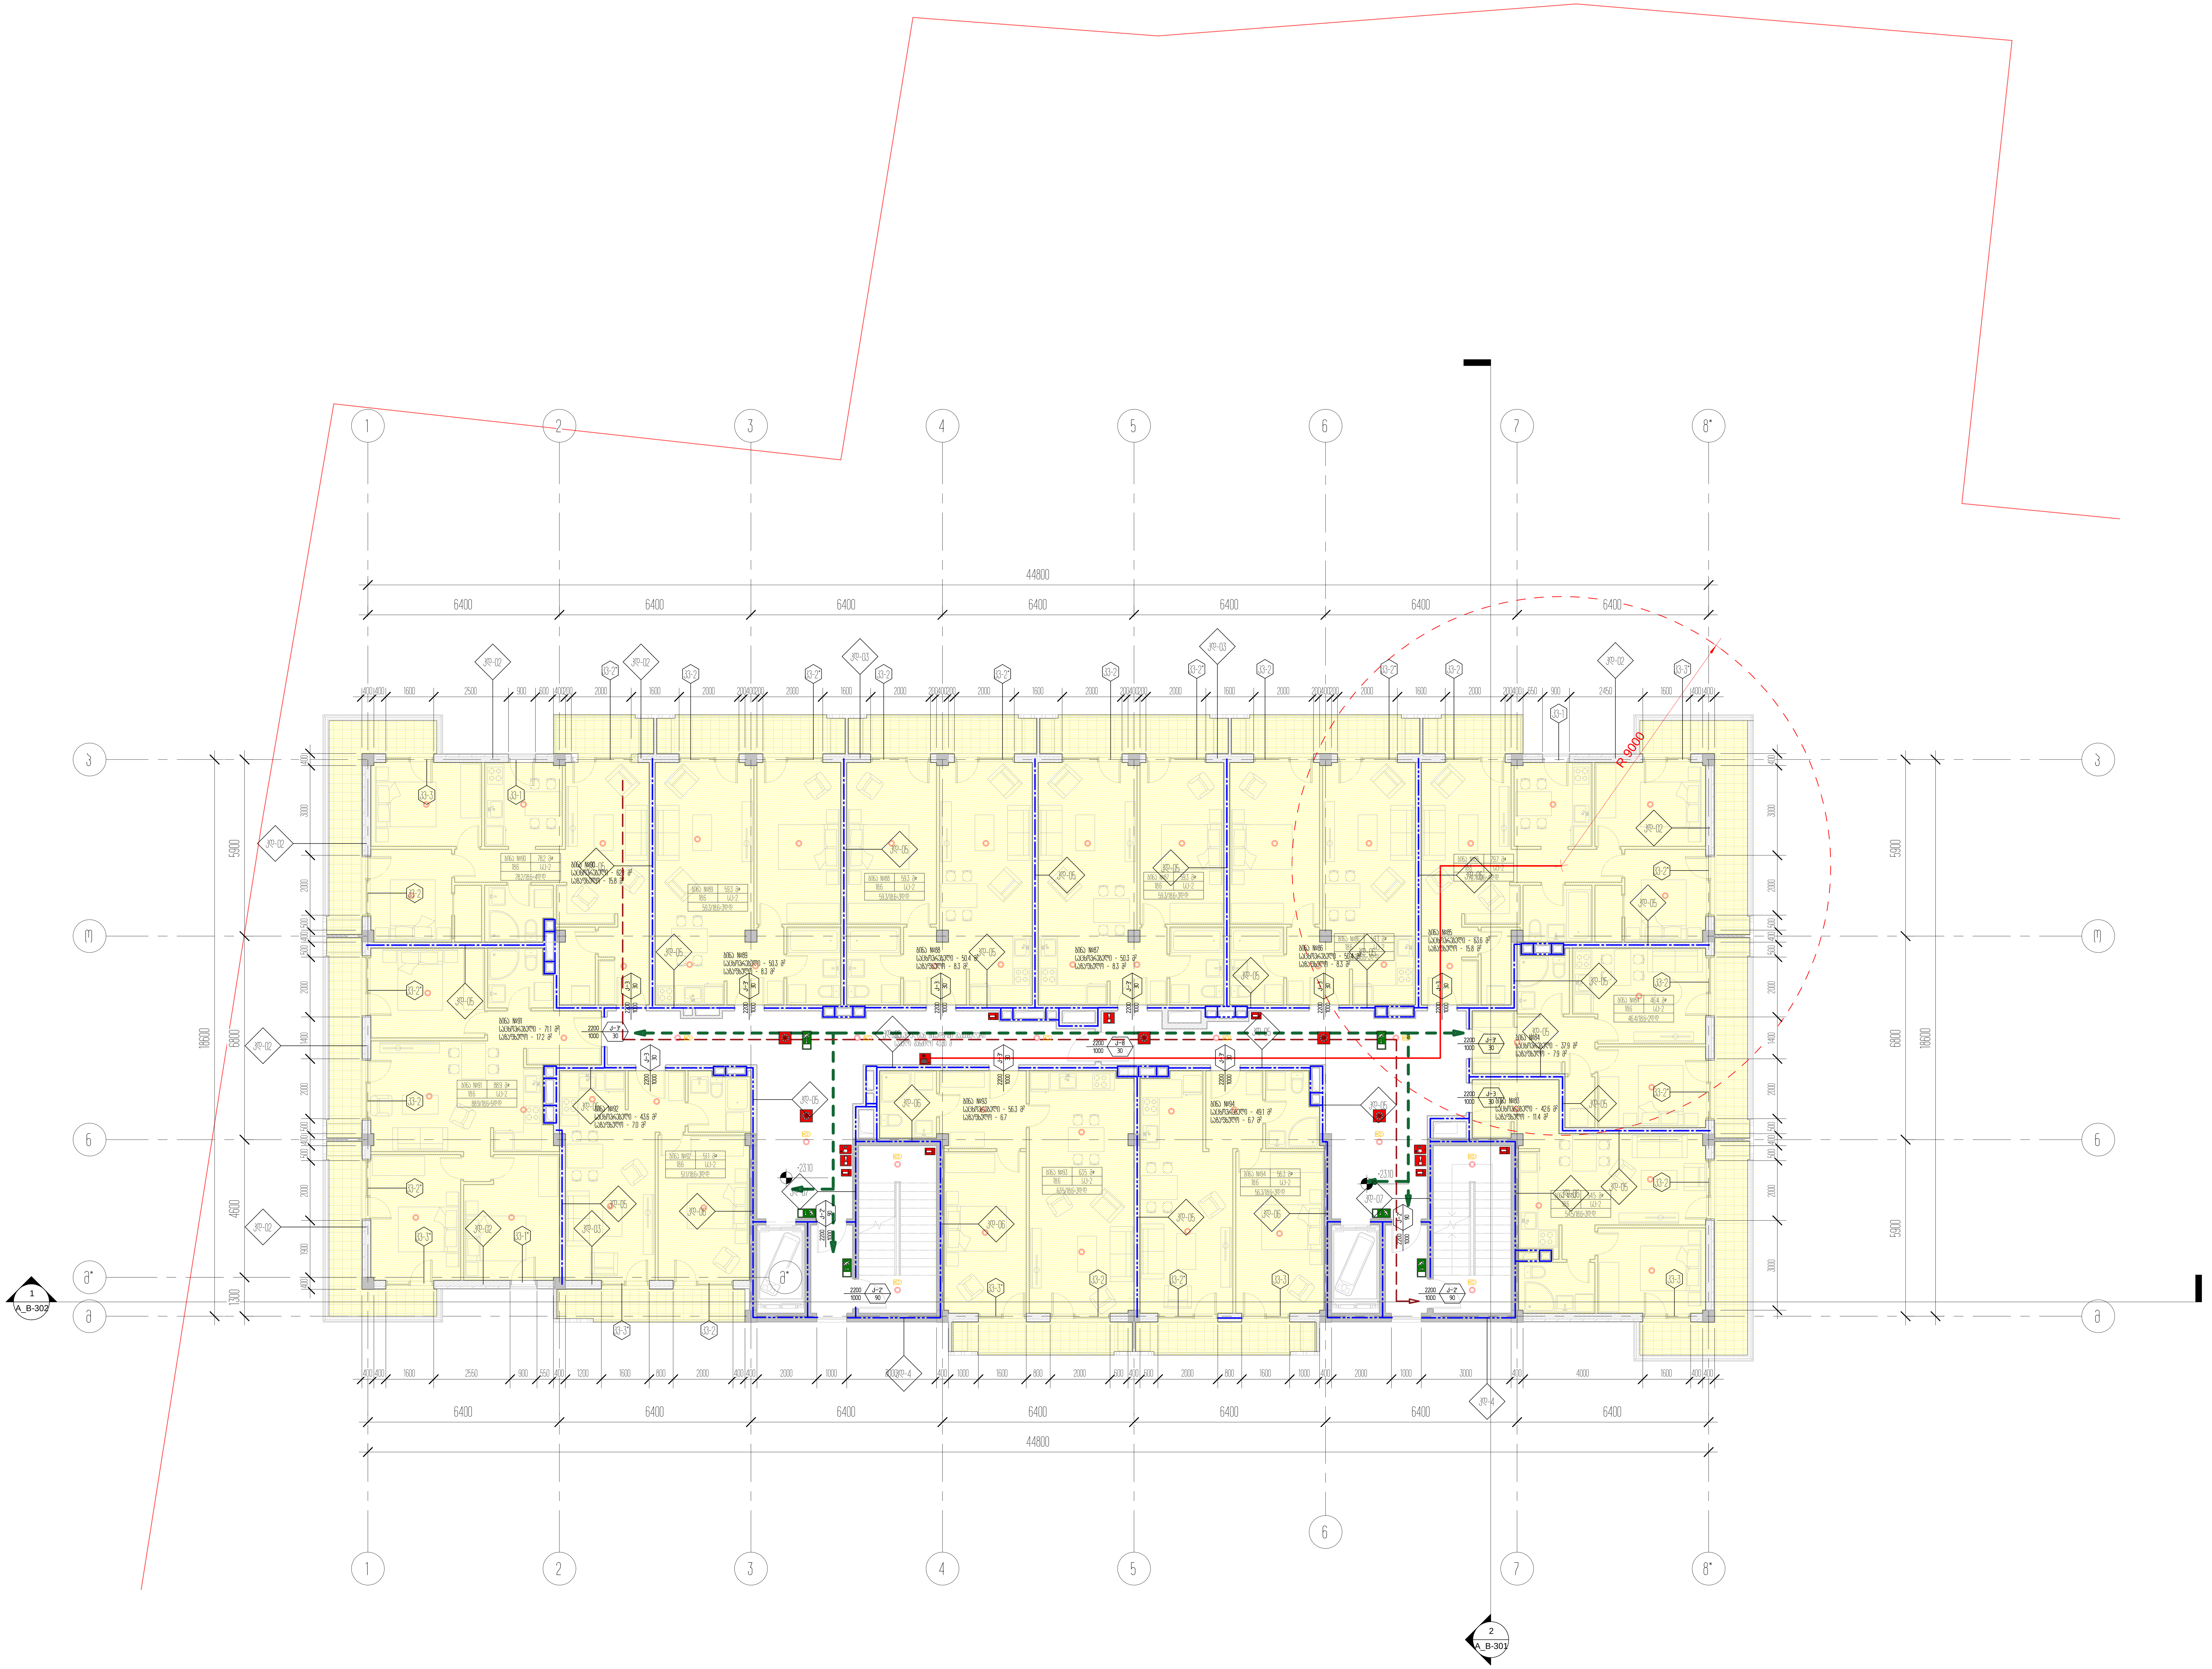

პროექტის დასახელება
საცხოვრებელი ბლოკები და კომერციული შენობა

პროექტის მისამართი
ქ.თბილისი, ცოტნე დადიანის ქ.№263

დამკვეთი
შპს "ლივინ დეველოპმენტი"

± 0.00 = 459.10

პირობითი აღნიშვნები

არქიტექტორი	მ.მახათაძე
შეასრულა	ე.მალუტაშვილი
შეამოწმა	ნ.აბასაშვილი

ნახაზის დასახელება
7 სართულის გეგმა +23.10 ნიშნულზე/ტიპიური/პადანალიზი

A_B-123	სტადია	პროექტი
	A1	20.12.2020

1 2 3 4 5 6 7 8*

44800

6400 6400 6400 6400 6400 6400 6400

Ж/Б-02 Ж/Б-03 Ж/Б-05 Ж/Б-07 Ж/Б-15 Ж/Б-16 Ж/Б-17 Ж/Б-4

Ш-1 Ш-2 Ш-3

Ф-1 Ф-2 Ф-3

Д-1

К-1

R.9000


3

М

Б

Б*

А

1
A_B-302

2
A_B-301

18600 5900 6800 4600 1300

ბინა №102 საერთო ფართი - 82.9 მ² საცხოვრებელი - 55.6 მ²

ბინა №103 საერთო ფართი - 50.3 მ² საცხოვრებელი - 33.3 მ²

ბინა №104 საერთო ფართი - 43.6 მ² საცხოვრებელი - 28.9 მ²

ბინა №105 საერთო ფართი - 56.3 მ² საცხოვრებელი - 37.4 მ²

ბინა №106 საერთო ფართი - 49.1 მ² საცხოვრებელი - 32.7 მ²

ბინა №107 საერთო ფართი - 50.4 მ² საცხოვრებელი - 33.3 მ²

ბინა №108 საერთო ფართი - 50.1 მ² საცხოვრებელი - 33.3 მ²

ბინა №109 საერთო ფართი - 50.4 მ² საცხოვრებელი - 33.3 მ²

ბინა №110 საერთო ფართი - 83.6 მ² საცხოვრებელი - 55.6 მ²

ბინა №111 საერთო ფართი - 121.4 მ² საცხოვრებელი - 79.6 მ²

ბინა №112 საერთო ფართი - 43.6 მ² საცხოვრებელი - 28.9 მ²

± 0.00 = 459.10

A_B-124

ფორმატი	A1
თარიღი	20.12.2020

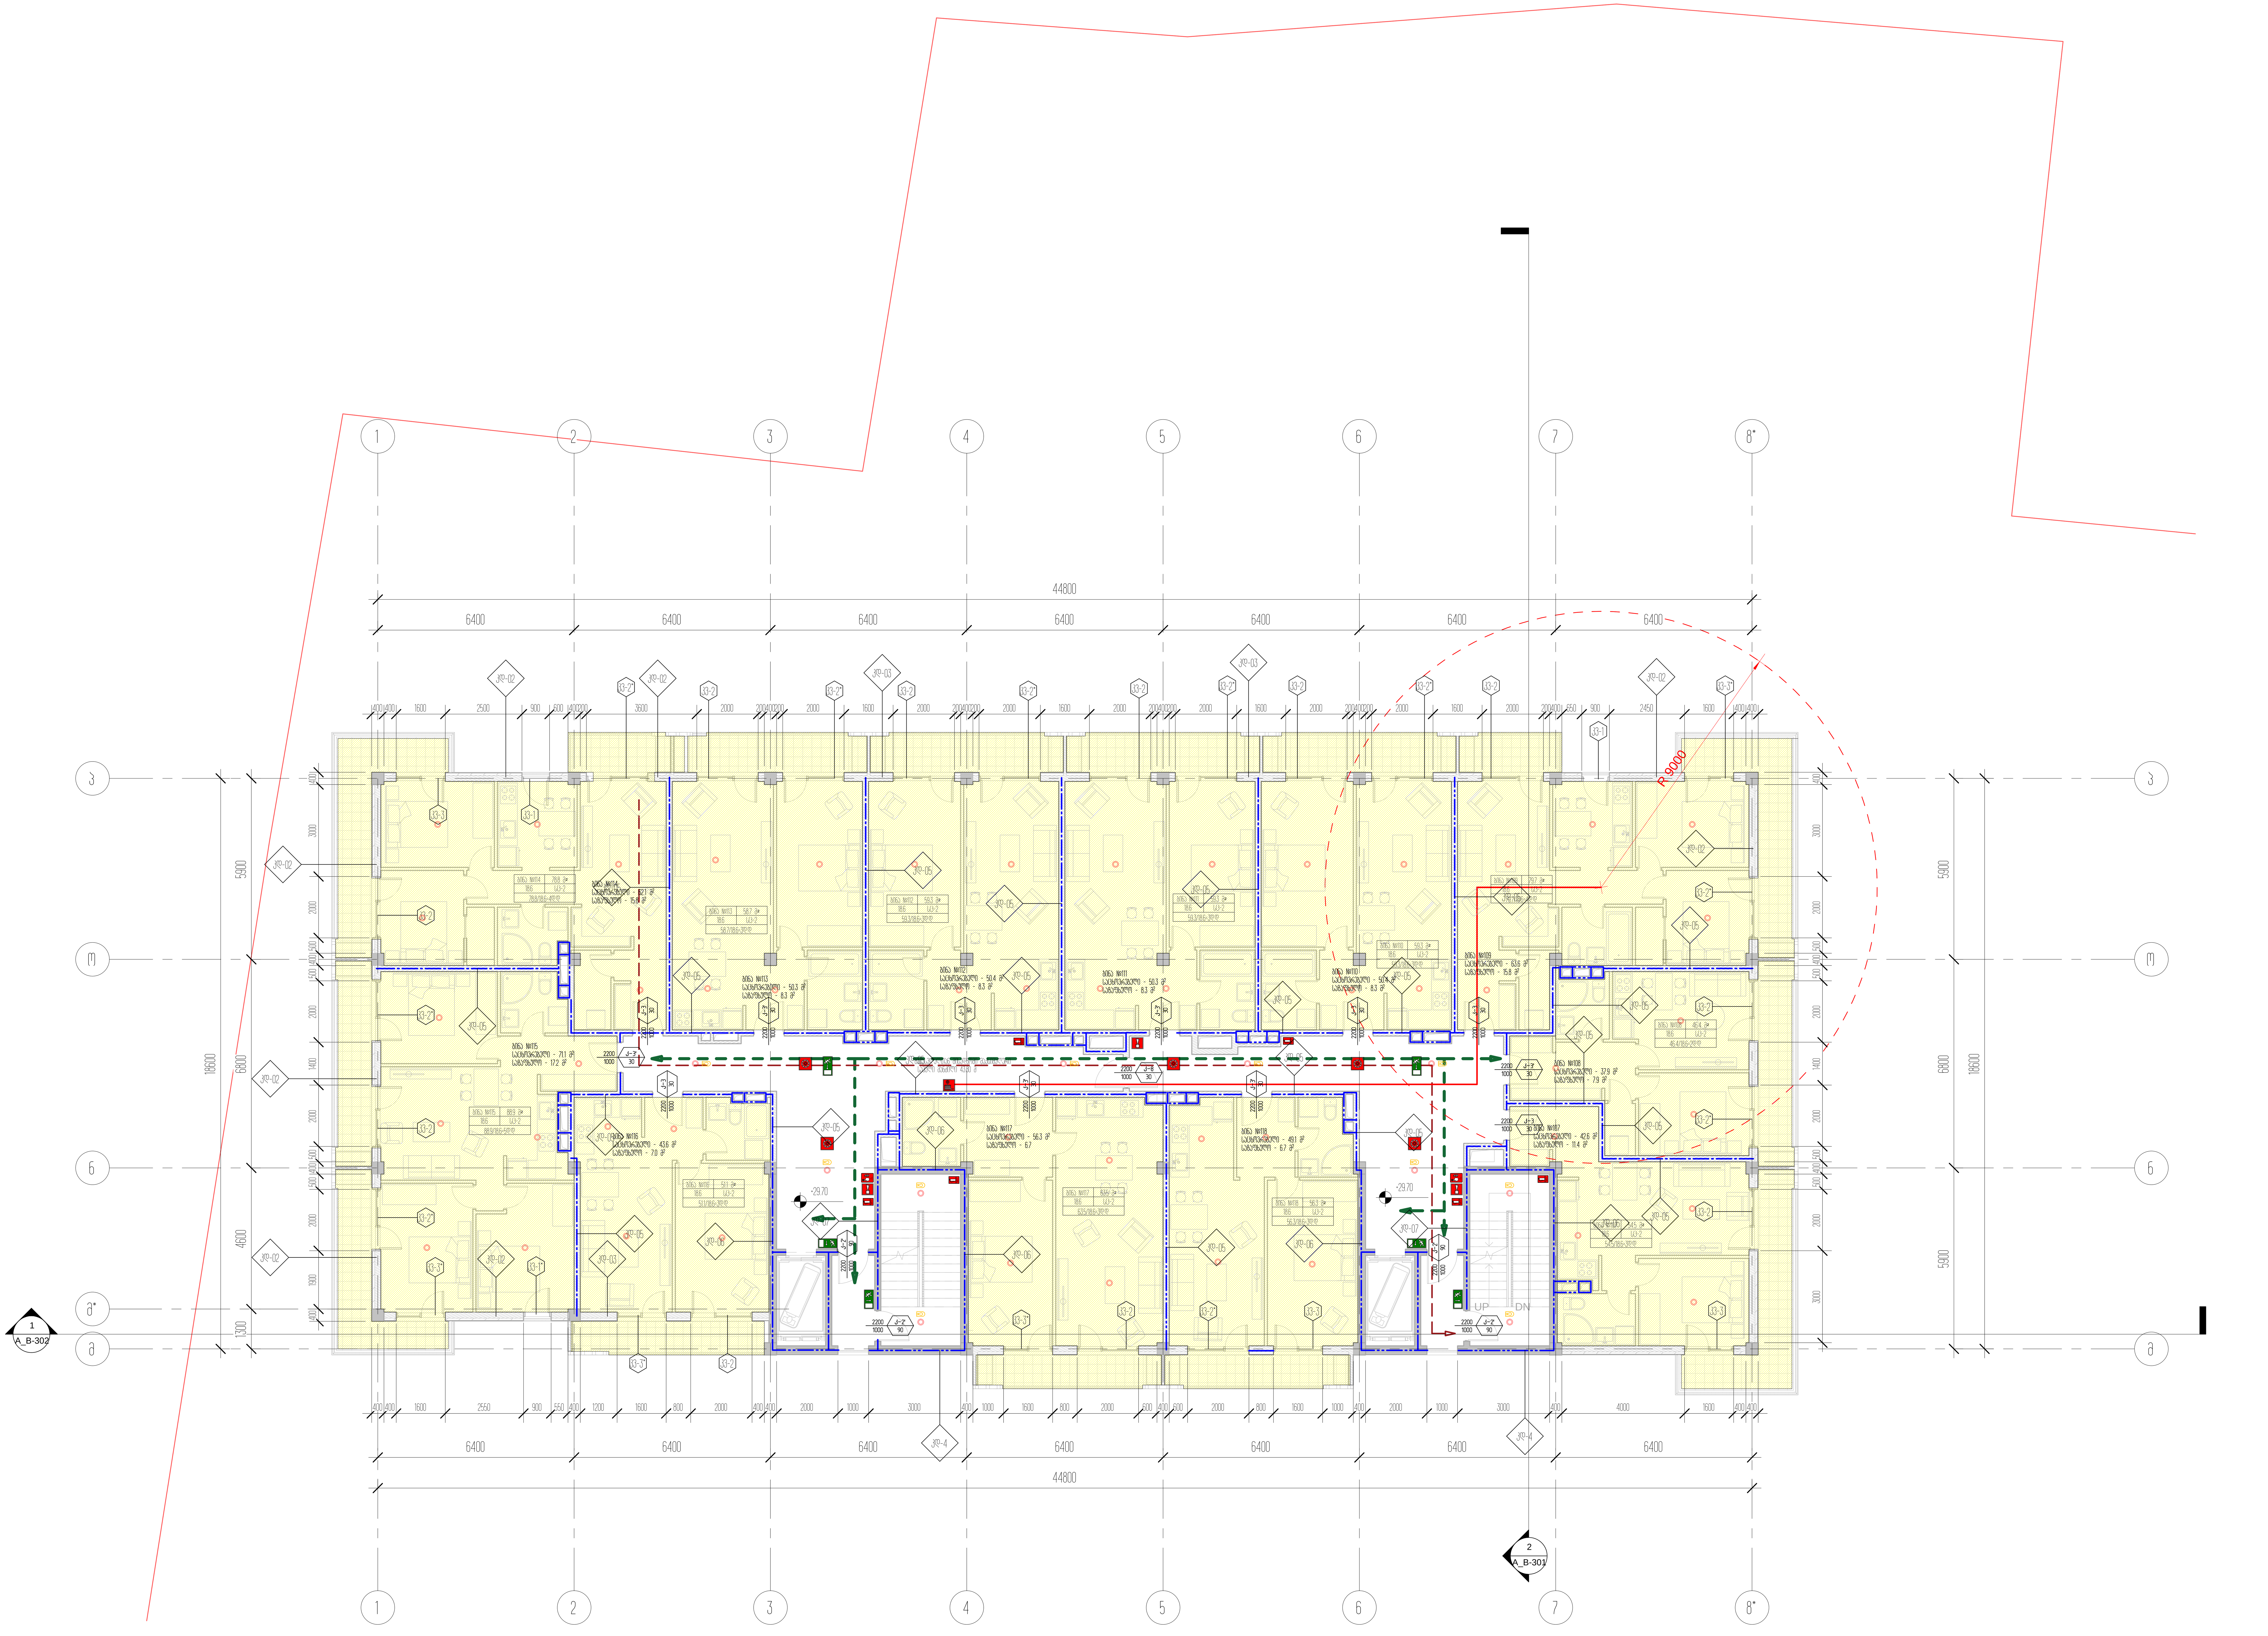

პროექტის დასახელება
საცხოვრებელი ბლოკები და კომერციული შენობა

პროექტის მისამართი
ქ.თბილისი, ცოტნე დადიანის ქ.№263

დამკვეთი
შპს "ლივინ დეველოპმენტი"

± 0.00 = 459.10

პირობითი აღნიშვნები

არქიტექტორი	მ.მახათაძე
შეასრულა	ე.მალუტაშვილი
შეამოწმა	ნ.ბასაშვილი

ნახაზის დასახელება
9 სართულის გეგმა +29.70
ნიშნულზე/ტიპიური/კადანალიზი

A_B-125	სტადია	პროექტი
	A1	20.12.2020

1 2 3 4 5 6 7 8*

44800

6400 6400 6400 6400 6400 6400 6400

Ж/б-02 Ж/б-03 Ж/б-05 Ж/б-07 Ж/б-4

Б-1 Б-2 Б-3 Б-7 Б-13 Б-17

Б-1 Б-2

Ж/б-02 Ж/б-05 Ж/б-07 Ж/б-4

R.9000


18600 5900 6800 5900 4600 1300


2000 1000 Ж-7 90

1 A_B-302

2 A_B-301

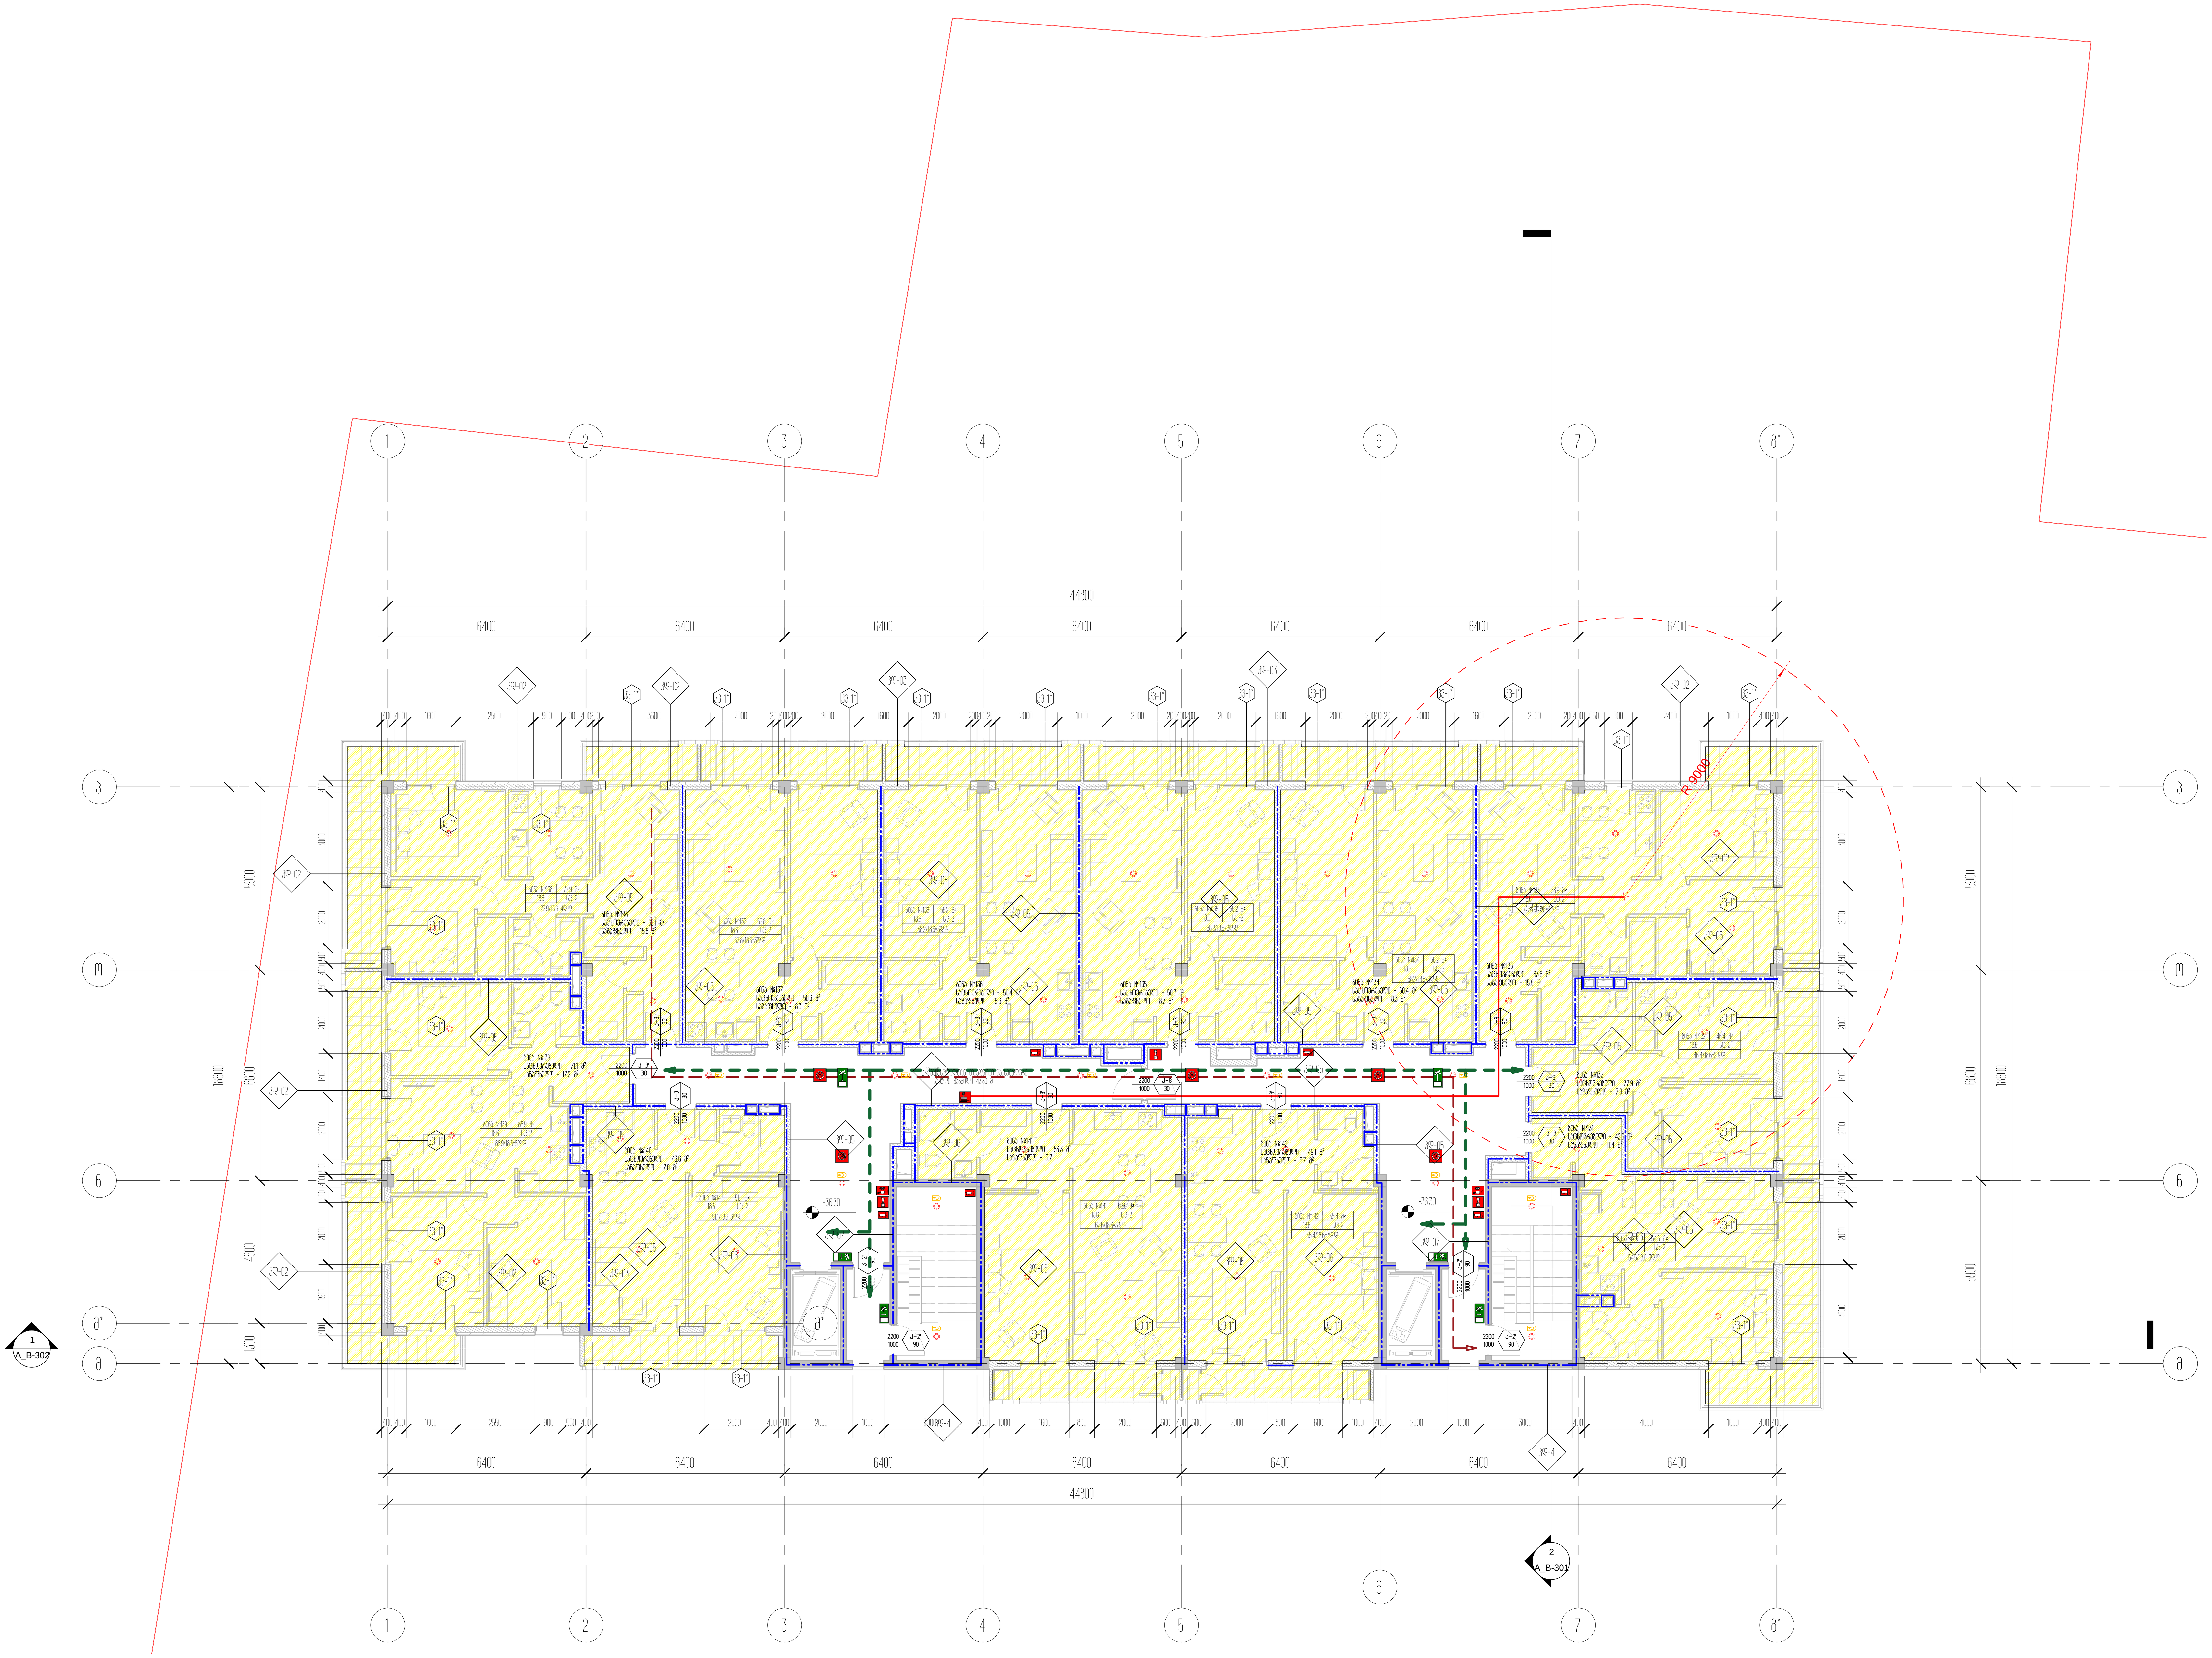

პროექტის დასახელება
საცხოვრებელი ბლოკები და კომერციული შენობა

პროექტის მისამართი
ქ.თბილისი, ცოტნე დადიანის ქ.№263

დამკვეთი
შპს "ლივინ დეველოპმენტი"

± 0.00 = 459.10

პირობითი აღნიშვნები

არქიტექტორი	მ.მახათაძე
შეასრულა	ე.მალუტაშვილი
შეამოწმა	ნ.აბასაშვილი

ნახაზის დასახელება
11 სართულის გეგმა +36.30 ნიშნულზე/ტიპიური/კადანალიზი

A_B-127	სტადია	პროექტი
	A1	20.12.2020