

ტოპოგრაფული რუქა

N

ქ. თბილისი, დაბა
წყნეთი,გურამიშვილის
№7
01.20.01.123.040

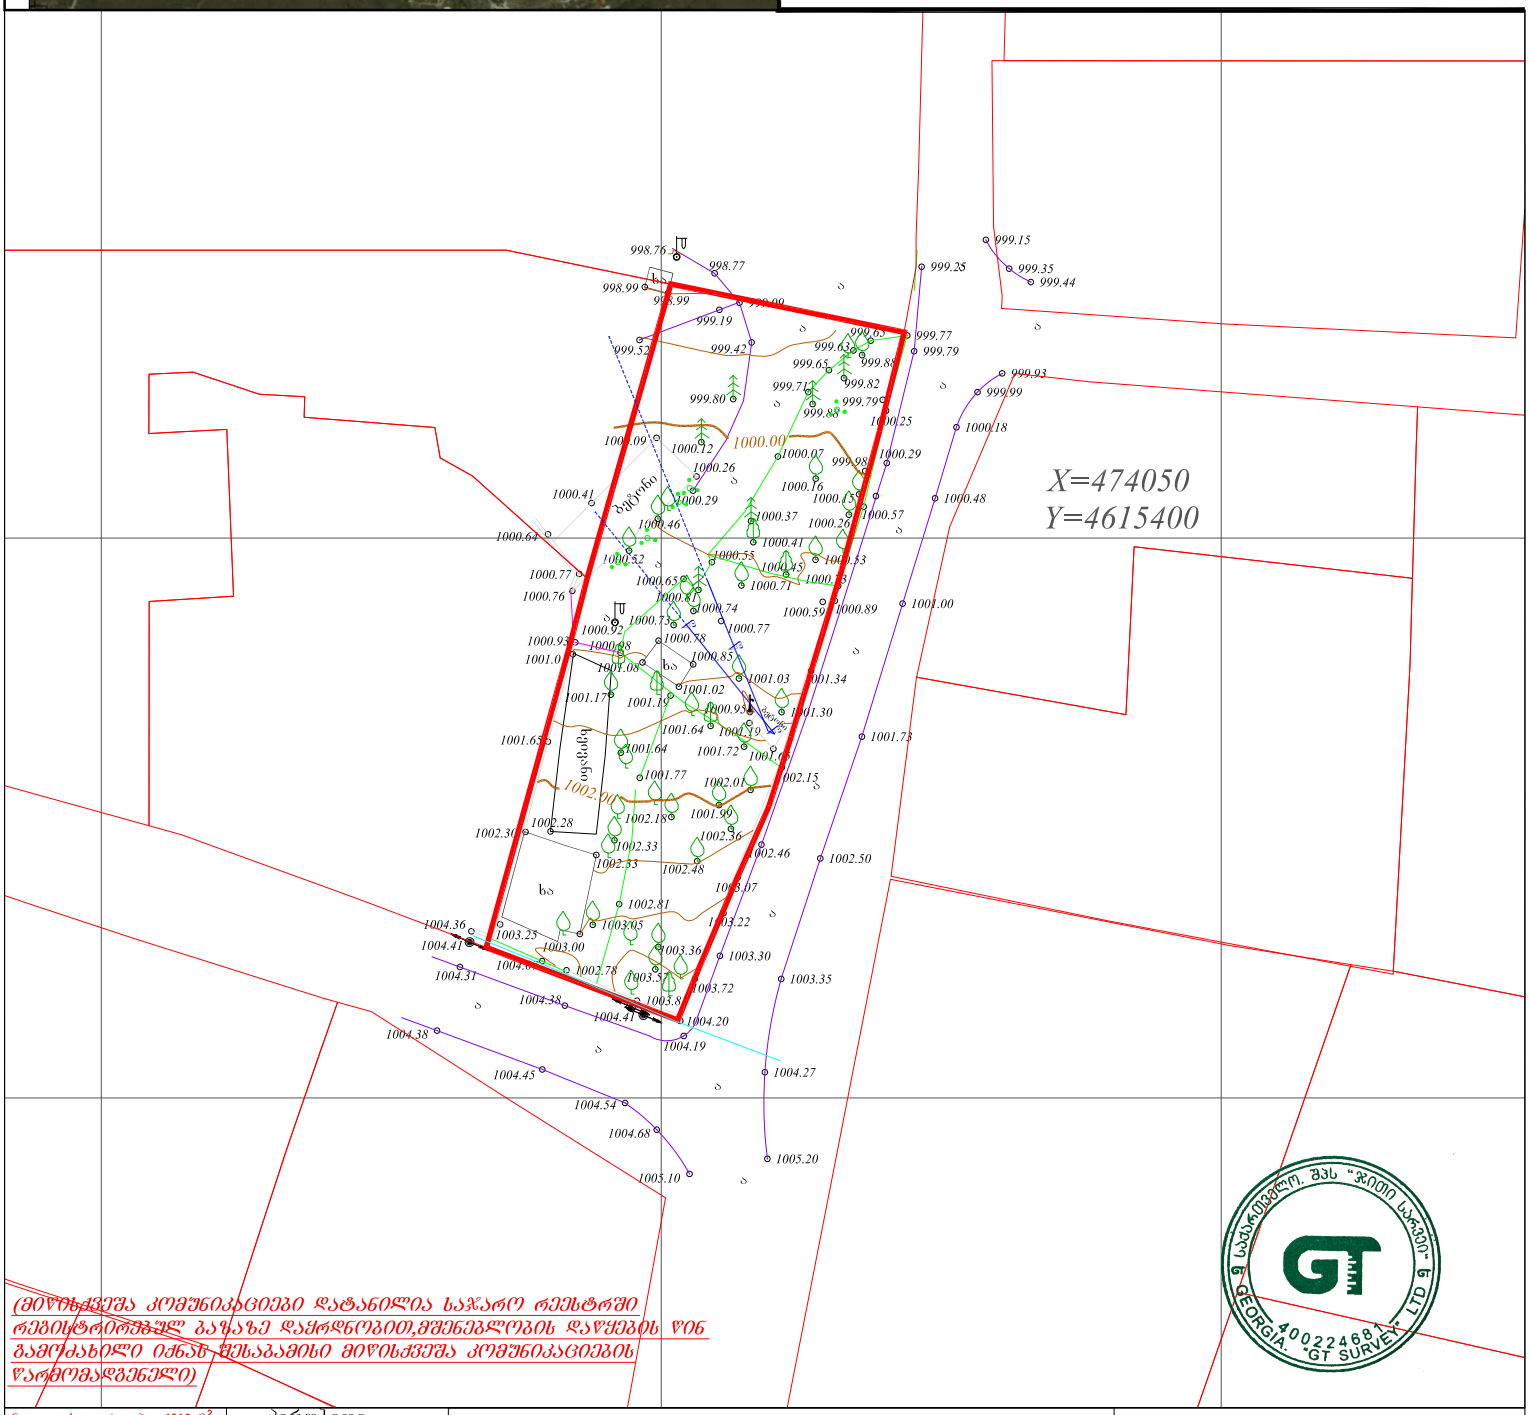

(მიწისქვეშა კომუნიკაციები დატანილია საჯარო რეესტრში
რეგისტრირებულ ბაზაზე დაყრდნობით,მფლობლობის დაფიქსირ ფრ
ბამოძახილი იქნას ფესაბამისი მიწისქვეშა კომუნიკაციების
წარმომადგენელი)

ნაკვეთის ფართობი: 1315 m^2 სერვიტუტის ფართობი: 000 m^2	პირობითი აღნიშვნები	ტოპოგრაფიული ნახაზი მ 1:500 / რელიეფის კვეთა 0.5მ		
მიწისქვეშა კომუნიკაციები	ნაკვეთის საზღვარი	ბუჩქი	გეგმურ სიმაღლური წერტილი (რპ)	რკინის ღობე
	შენობა	გაზონი	ხეების რიგი	ბორდიური
კანალიზაცია	არკა	სამეთვალყურეო ჭები	ტრანსფორმატორი	ბეტონი
დენის კაბელი	ფარდული	ძეწლი	რადიო ან ტელე ანძა	კედელი
	სერვიტუტი	შადრევანი	ლამპიონები	საყრდენი კედელი
გაზის მილი	კიბე	ონკანი	ელექტრო ბოძი	ბილიკი
წყლის მილი	ფოთლოვანი ხე	წყარო ან ჭა	რკინიგზა	გზის კონტური
	წიწოვანი ხე	ბეტონგასამართი სადგური	იზოჰიფსი	ფლატე
კავშირგამბმულობა	ხეხილის ხე	მაღალი ძაბვის გადამცემი	მთავარი იზოჰიფსი	წყლის კონტური
	პალმა			

შ.პ.ს. "ჯეითი სარვეი" L.T.D " GT Survey"		
ქ.თბილისი,დიდი დიღომი,ბიოსანი პროსპექტის №4 მობ: 598 30 20 15 599 53 15 15		
დირექტორი		ბ. ხარჩიძე
გეოდეზისტი კომპ. უზრუნველყოფა		ი.მანჯგალაძე
გეოდეზისტი კომპ. უზრუნველყოფა		დ.კასაბაშრი
მისამართი	ქ. თბილისი, დაბა წყნეთი,გურამიშვილის №7 01.20.01.123.040	
დამკვეთი		
	თარიღი	18.09.2020