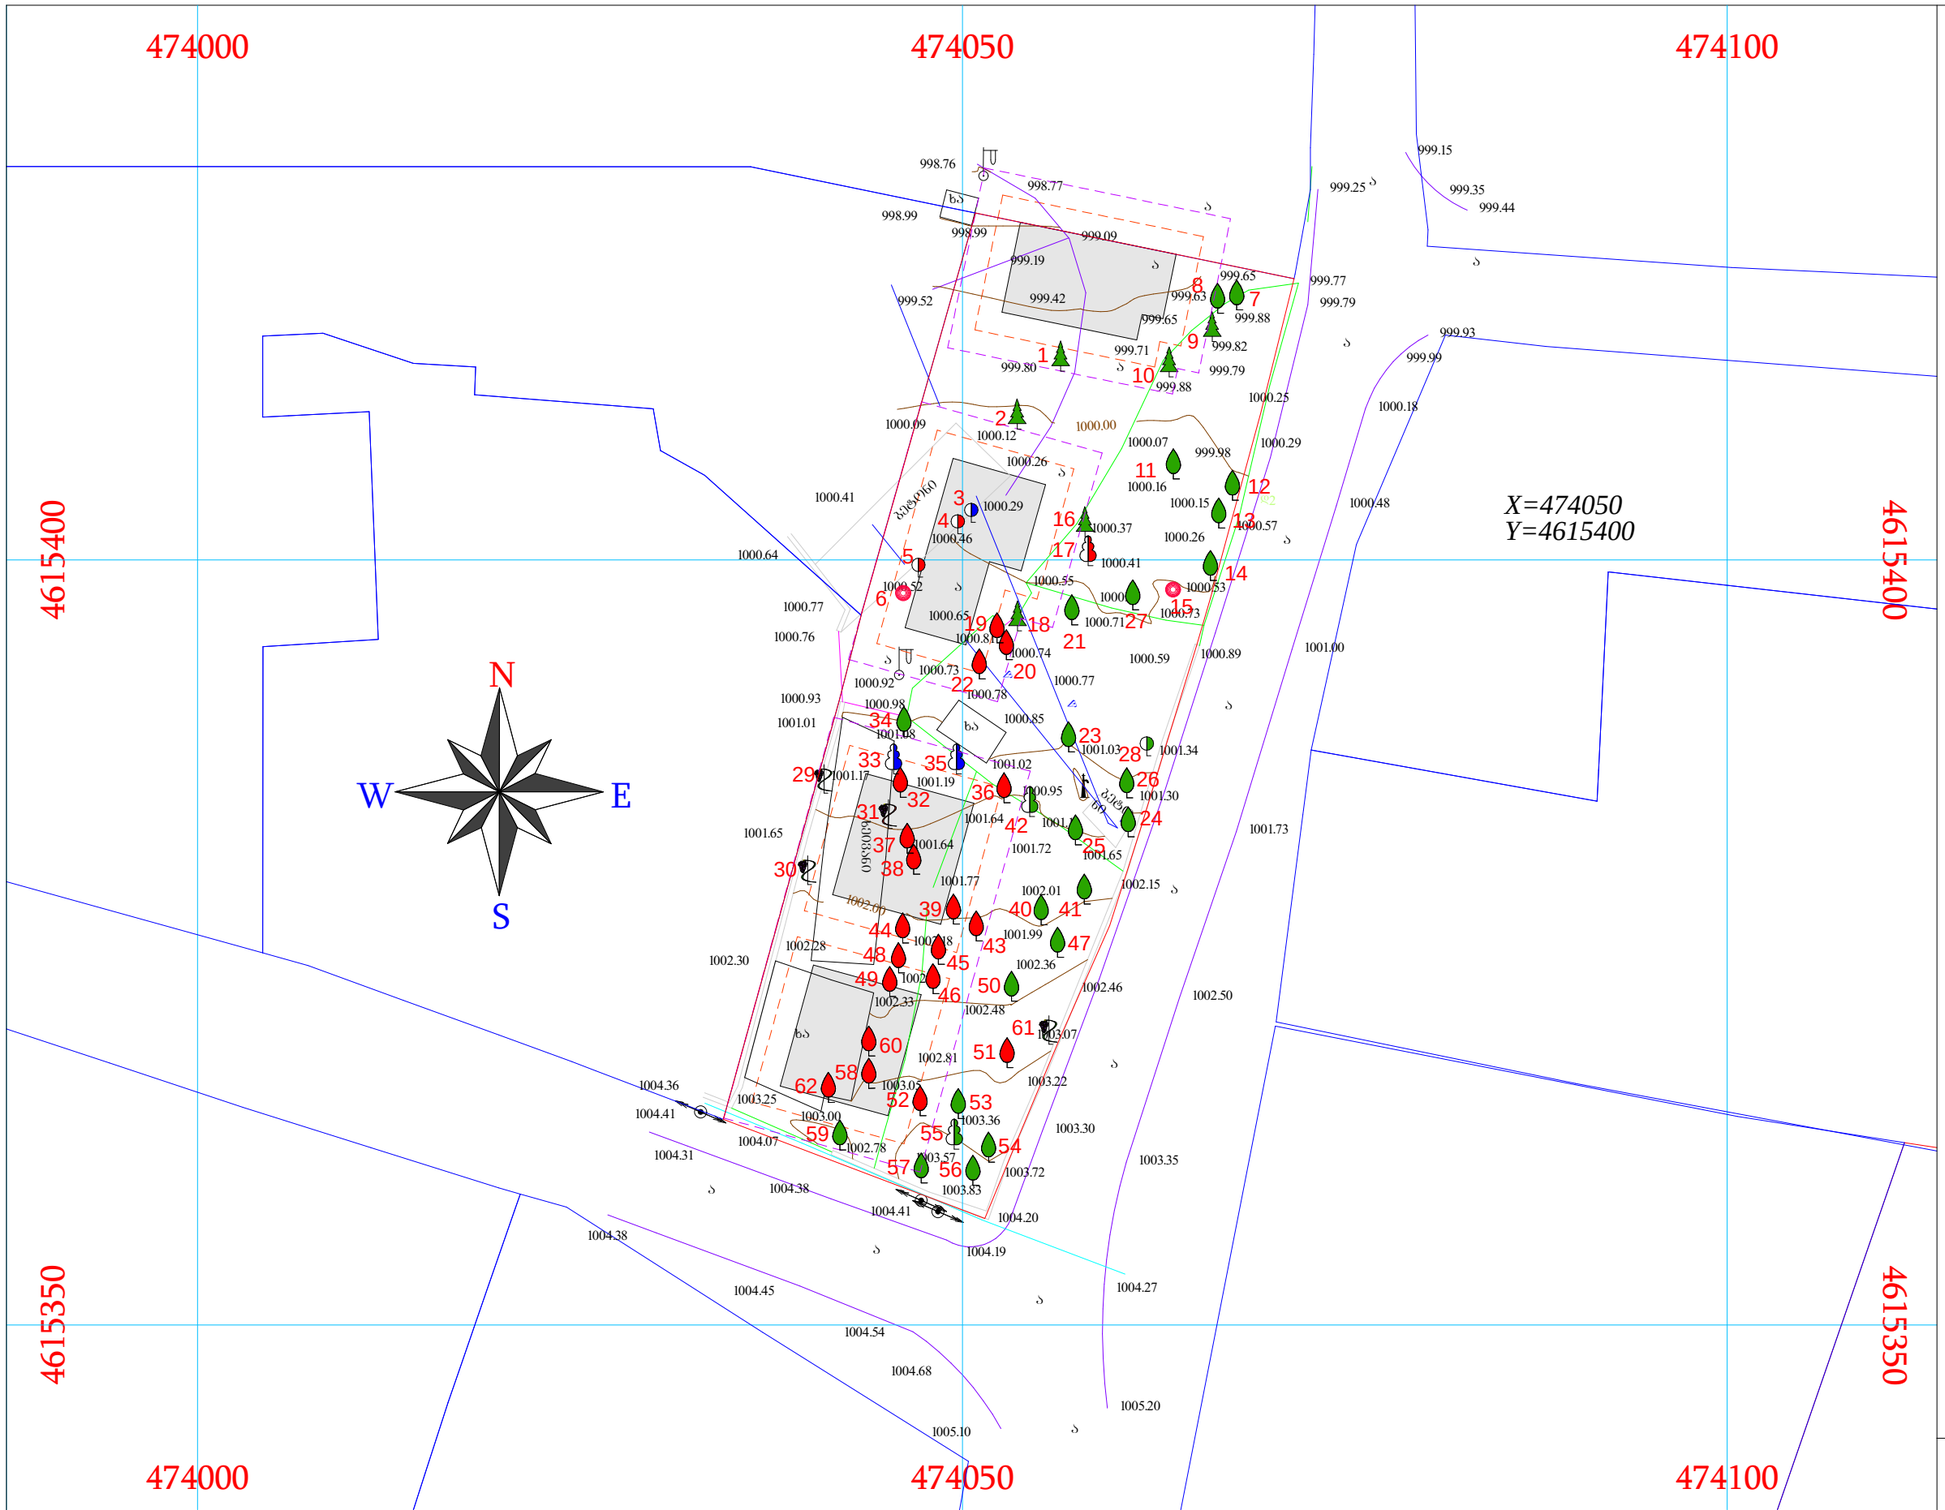


მოსაჭრელი და გადასარგავი მწვანე ნარგავების გენ-გეგმა

მ 1:400

- საკადასტრო კოდი: 01.20.01.123.040
- მისამართი: ქალაქი თბილისი , დაბა წყნეთი , ქუჩა გურამიშვილი, №7 (ნაკვეთი №123/13)
- ნაკვეთის დანიშნულება: არასასოფლო სამეურნეო
- ფართობი: 1315.0 კვ.მ.
- მესაკუთრე(ები): "საქართველოს პროფესიული კავშირების გაერთიანების" (I/D: 211361177)

საფუძველი
მ.მ. **შალვა აფციაურის დასკვნა**
№102, 23.12.2020 წ.
მწვანე ნარგავების სახეობრივი მდგომარეობისა და ხარისხობრივი შეფასების შესახებ.

პირობითი ნიშნები:

- ხელუხლებელი
- მოსაჭრელი
- გადასარგავი
- საპროექტო შენობა
- საპროექტო შენობიდან 3.0 მეტრით დაცილებული მანძილი
- საპროექტო შენობიდან 1.5 მეტრით დაცილებული მანძილი
- საპროექტო ნაკვეთის საზღვარი
- ნაკვეთების საზღვრები
- WGS 1984 -ის კოორდინატთა სისტემის UTM პროექცია

დენდროკვლევა-2020 წ.

მ.მ. შალვა აფციაური

დამკვეთი	მესაკუთრე(ები): "საქართველოს პროფესიული კავშირების გაერთიანების" (I/D: 211361177)
შეასრულა	შ. აფციაური

ქს საცხ. შენობა
ქა არასაცხ. შენობა
ფარდული
მშენებარე შენობა
სატრანსფორ. ჯიხური

ხის ღობე
ღობე
ქვის კედელი
კედელი
ფლატე
რკინიგზა
ოგ გაობობა

წ წყალგაყვანილობა
გ ხი
კ კანალიზაცია
სან სანიაღვრე
კგ კავშირგაბმულობა
ელ. ქსელები

გარე განათება
სამეთვალყურეო ჭები
პალმა
ვაზი
სურო
ფოთლოვანი ხე
ხილკენკროვანი ნარგავი
წიწვოვანი ხე
ბუჩქი
ბალახი
ძირკვი