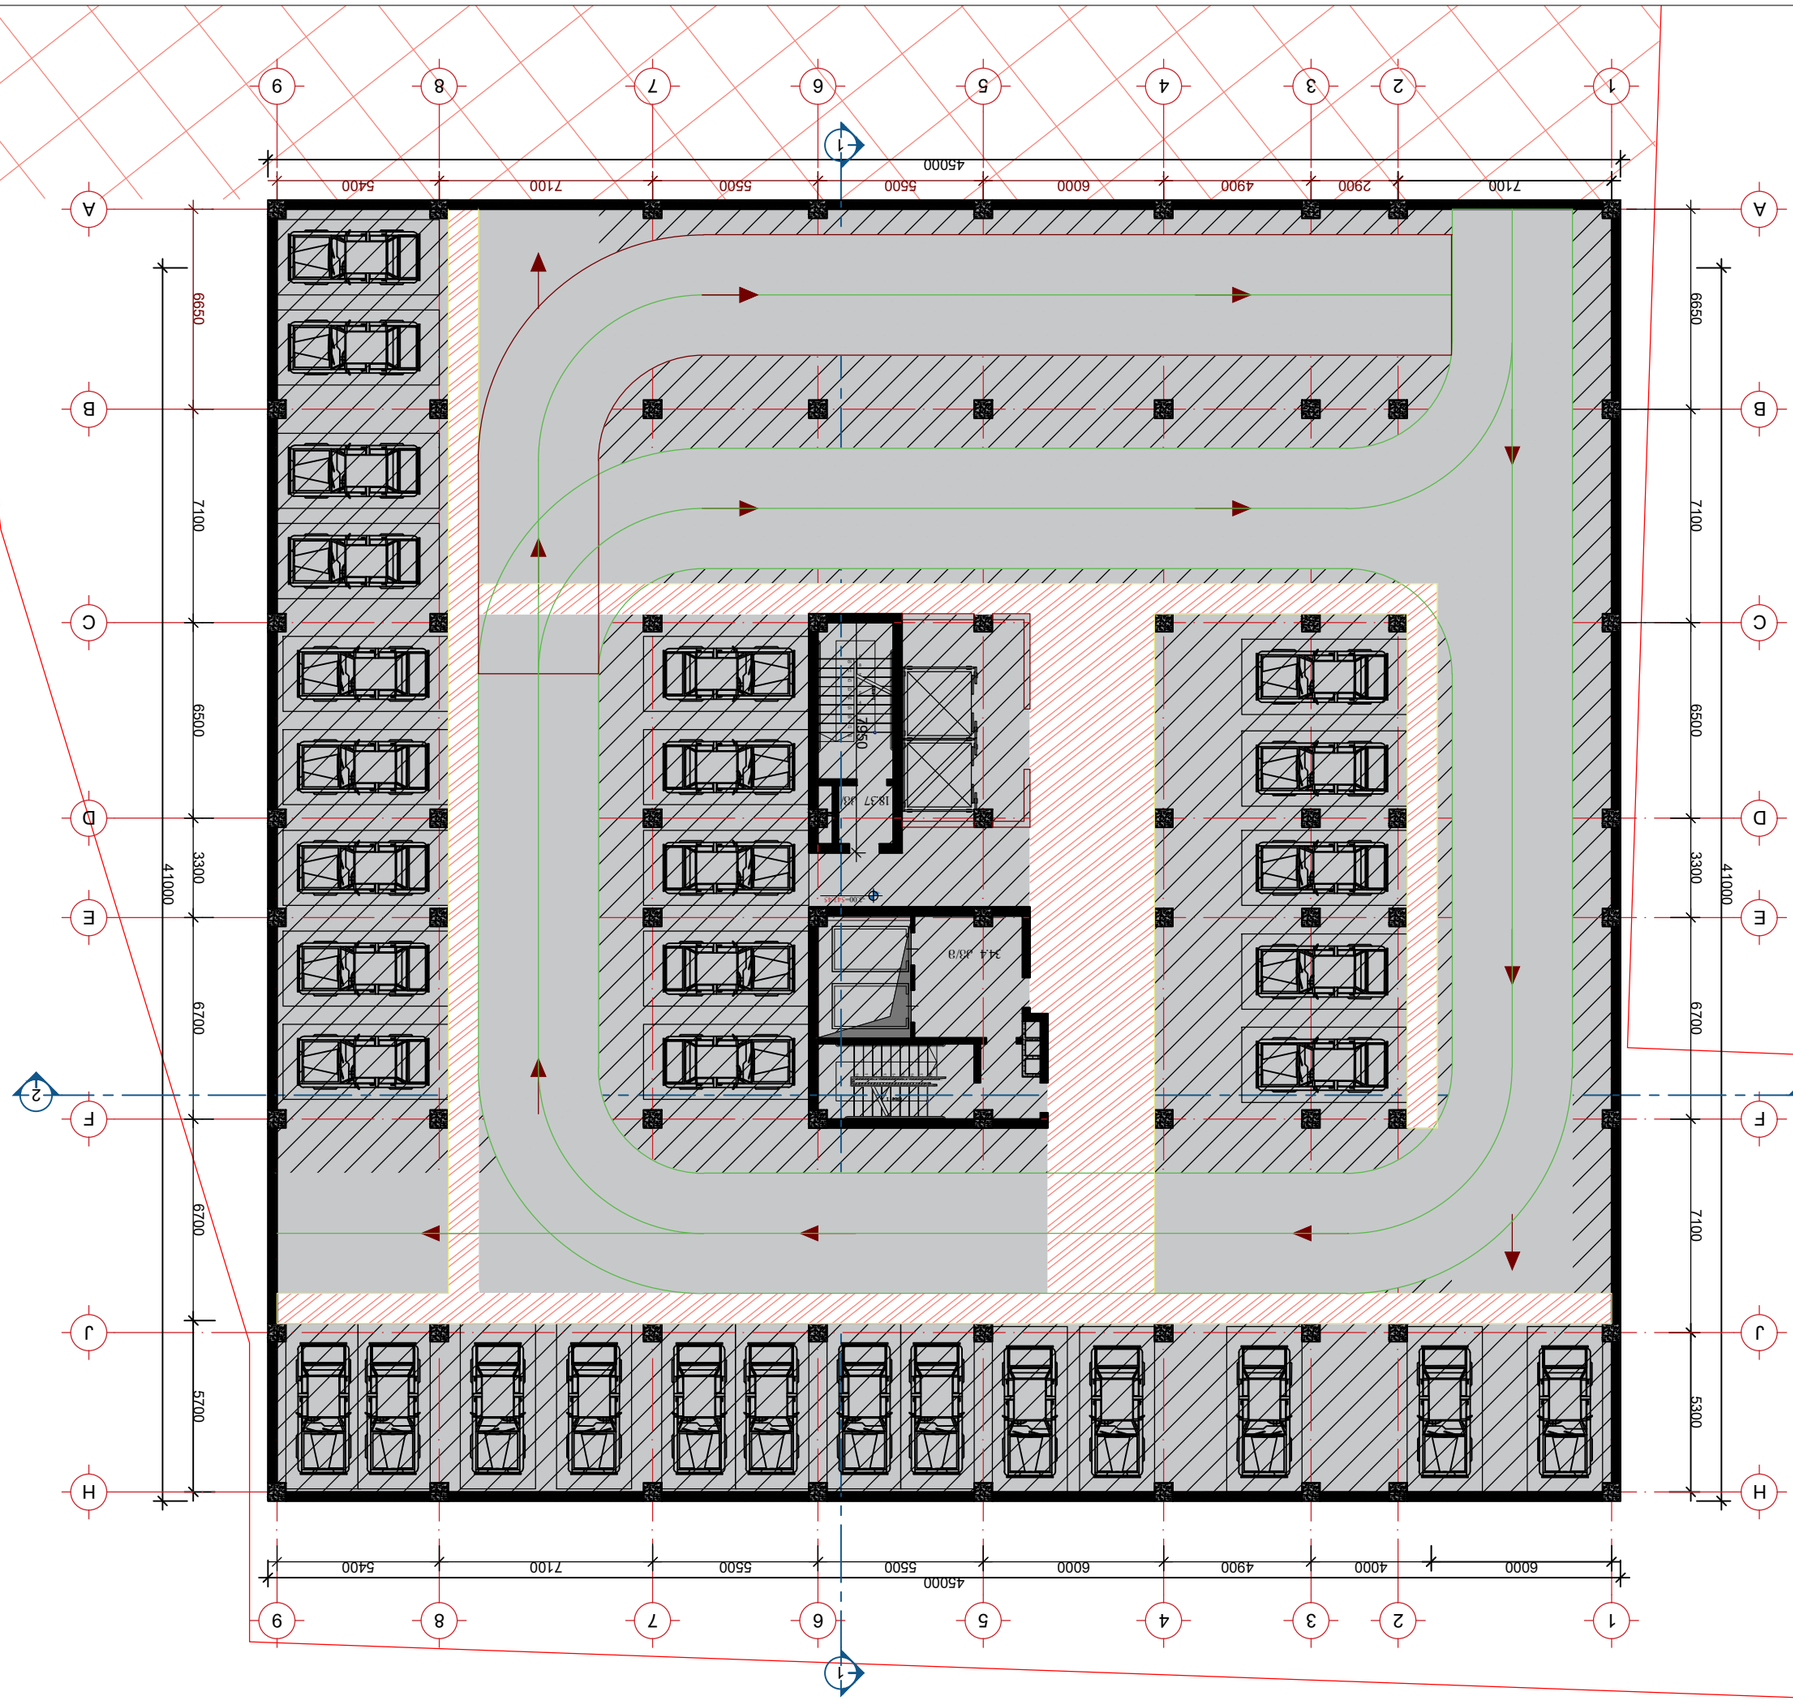

ფუნქციონალური ზონირების ლეგენდა	LEGEND
პროექტირებული ნიშნული	+3.30








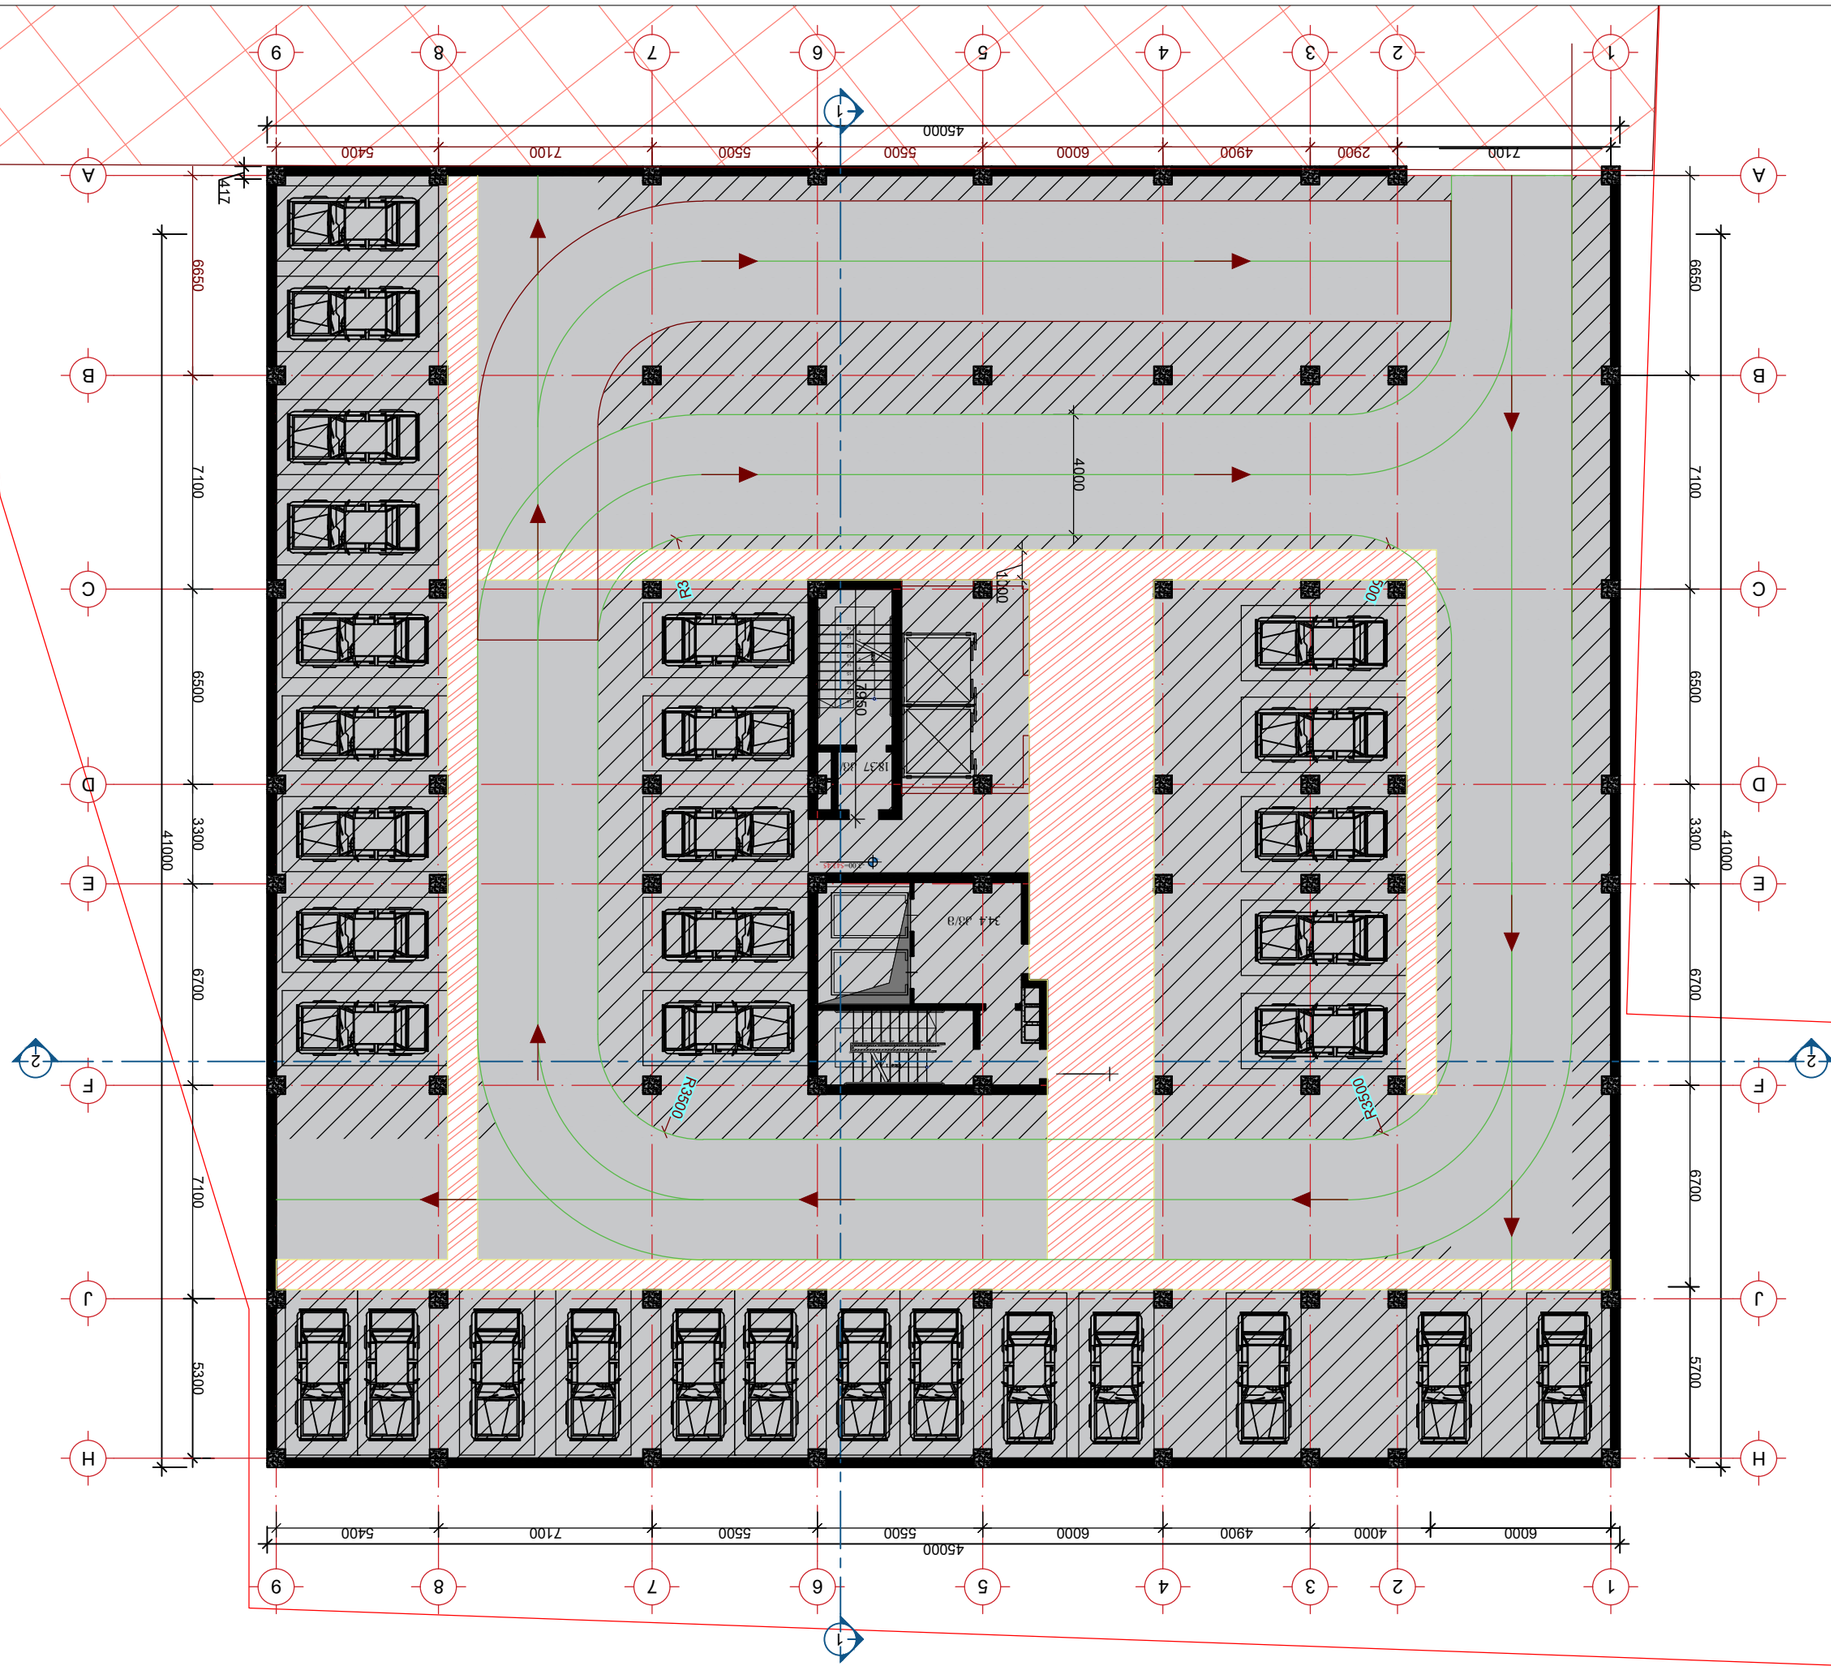














ფორმატი	ფორმატი	პროექტის N	შაბლონის სახელი
A-1			

პირობითი აღნიშვნები LEGEND

+3.30 არქიტექტურული ნიშული

ჭრილის ხაზი

ღერძის ხაზი

±0.00=460.00 ნიშნულის აღნიშვნა

პირობითი აღნიშვნები

1. ნახაზზე ზომები მოცემულია მილიმეტრებში;
2. ნახაზზე ყველა ცვლილება მშენებლობისას შეთანხმებული უნდა იყოს პროექტის ავტორთან;
3. შურცლის კონქრეტიზაციით ავტომატურად უძრავია ფინა ვარიანტი

დამკვეთი CLIENT	
პროექტი PROJECT	მრავალფუნქციური საცხოვრებელი კომპლექსი

მისამართი ADDRESS	ბჭარი	ხელმოწერა
დირექტორი	საიორგაია	
მთ.არქიტექტორი	დვნანტალიანი	
ავტორი	დვნანტალიანი	
კონსტრუქტორი		
დაამუშავა		
შეამოწმა		

არქიტექტურული ნაწილი
ACHITEQTURE

მასშტაბი SCALE	1:100	თარიღი DATE OF ISSUE	28/12/2020

ტიპური სართულის ბეჭმა

±0.00=549.45 +15.00=564.45
+4.50=553.95 +18.50=567.95
+8.00=557.45
+11.50=560.95

სტადია STAGE	ინდექსი INDEX	ფურცელი PAGES
მუშა პროექტი	ა–1	2

6 სართული

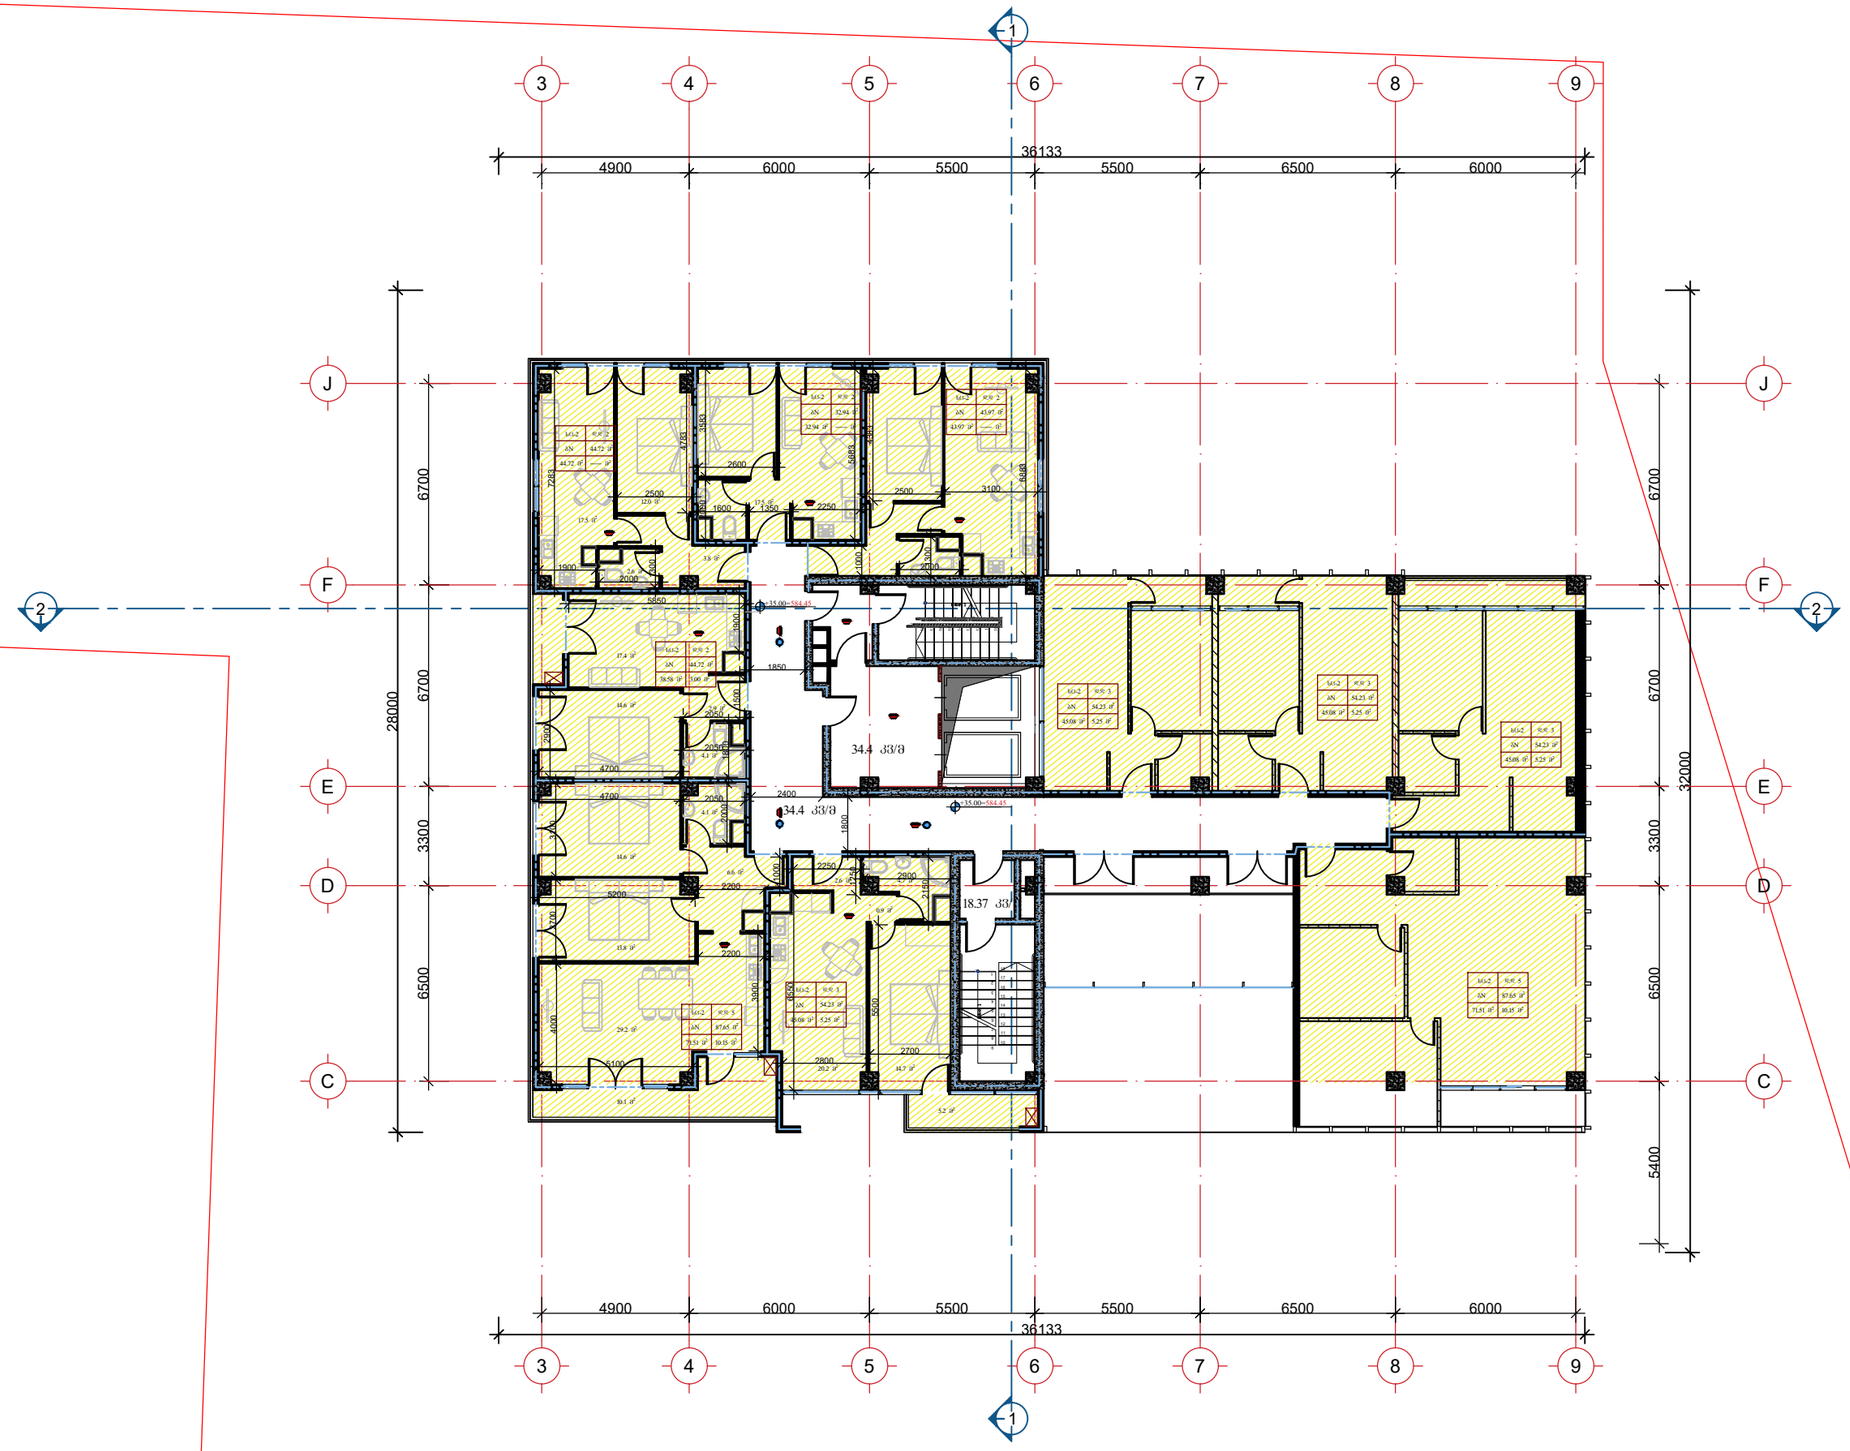

ფორმატი	ფორმატი	პროექტის N	შაილის სახელი
A-1			

პირობითი აღნიშვნები LEGEND

- +3.30 — არქიტექტურული ნიშნული
- 2/A — ჭრილის ხაზი
- 1 — ღერძის ხაზი
- ±0.00=460.00 — ნიშნულის აღნიშვნა

პირობითი აღნიშვნები

1. ნახაზზე ზომები მოცემულია მილიმეტრებში;
2. ნახაზზე ყველა ცვლილება მშენებლობისას შეთანხმებული უნდა იყოს პროექტის ავტორთან;
3. შურცლის კორექტირებით ავტომატურად უქმდება წინა ვარიანტი

დამკვეთი CLIENT	
პროექტი PROJECT	მრავალფუნქციური საცხოვრებელი კომპლექსი

მისამართი ADDRESS	გვარი	ხელმოწერა
დირექტორი	ს.გიორგაია	
მთ.არქიტექტორი	დ.ქანტარაია	
ავტორი	დ.ქანტარაია	
კონსტრუქტორი		
დაამუშავა		
შეამოწმა		

არქიტექტურული ნაწილი
ACHITEQTURE

მასშტაბი SCALE	1:100	თარიღი DATE OF ISSUE	28/12/2020

ტიპური სართულის გეგმა

+21.80=571.25
+25.10=574.55
+28.40=577.85
+31.70=581.15

სტადია STAGE	ინდექსი INDEX	შურცელი PAGES
მუშა პროექტი	ა–1	2

ფორმატი	ფორმატი	პროექტის	N	შაბლონის ნახელი
A-1				

აპროგბითი აღნიშვნები LEGEND

+3.30 არქიტექტურული ნიშნული

ჭრილის ხაზი

ღერძის ხაზი

±0.00=460.00 ნიშნულის აღნიშვნა

აპროგბითი აღნიშვნები

1. ნახაზზე ზომები მოცემულია მილიმეტრებში;
2. ნახაზზე ყველა ცვლილება მშენებლობისას შეთანხმებული უნდა იყოს პროექტის ავტორთან;
3. შურცლის კორექტირებით ავტომატურად უქმდება ყინა ვარიანტი

დამკვეთი CLIENT	
პროექტი PROJECT	მრავალფუნქციური საცხოვრებელი კომპლექსი

მისამართი ADDRESS	გვარი	ხელმოწერა
დირექტორი	საიორგაია	
მთ.არქიტექტორი	დვანტალიანი	
ავტორი	დვანტალიანი	
კონსტრუქტორი		
დაამუშავა		
შეამოწმა		

არქიტექტურული ნაწილი
ACHITEQTURE

მასშტაბი SCALE	1:100	თარიღი DATE OF ISSUE	28/12/2020

ტიპიური სართულის გეგმა
ნიშნულებზე
+35.00=584.45 +54.80=604.25
+41.60=591.05 +61.40=610.45
+48.20=597.65 +68.00=617.05

სტადია STAGE	ეტაპი INDEX	ფურცელი PAGES
მუშა პროექტი	ა-1	2



ფორმატი	ფორმატი	პროექტის N	შაბლონის სახელი
A-1			

აღნიშვნები LEGEND

+3.30 არქიტექტურული ნიშნული

ბრტყლის ხაზი

ღერძის ხაზი

±0.00=460.00 ნიშნულის აღნიშვნა

აღნიშვნები

1. ნახაზზე ზომები მოცემულია მილიმეტრებში;
2. ნახაზზე ყველა ცვლილება მშენებლობისას შეთანხმებული უნდა იყოს პროექტის ავტორთან;
3. შურცლის კორექტირებით ავტომატურად უქმდება წინა ვარიანტი

დამკვეთი CLIENT	
პროექტი PROJECT	მრავალფუნქციური საცხოვრებელი კომპლექსი

მისამართი ADDRESS	გვარი	ხელმოწერა
დირექტორი	სპიორაია	
მთ.არქიტექტორი	დკვანტალიანი	
ავტორი	დკვანტალიანი	
კონსტრუქტორი		
დაამუშავა		
შეამოწმა		

არქიტექტურული ნაწილი
ACHITEQTURE

მასშტაბი SCALE	1:100	თარიღი DATE OF ISSUE	28/12/2020

ტიპური სართულის გემა ნიშნულებზე

+38.30=587.75
+44.90=594.35
+51.50=600.95
+58.10=607.55
+64.70=613.75
+71.30=620.35

სტადია STAGE	ინდექსი INDEX	ფურცელი PAGES
მუშა პროექტი	ა–1	2