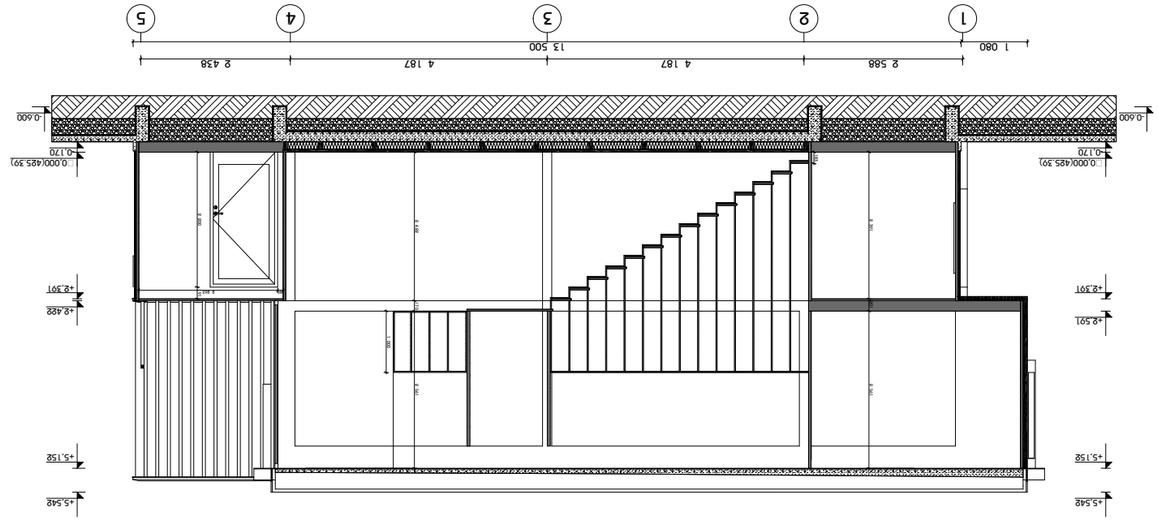























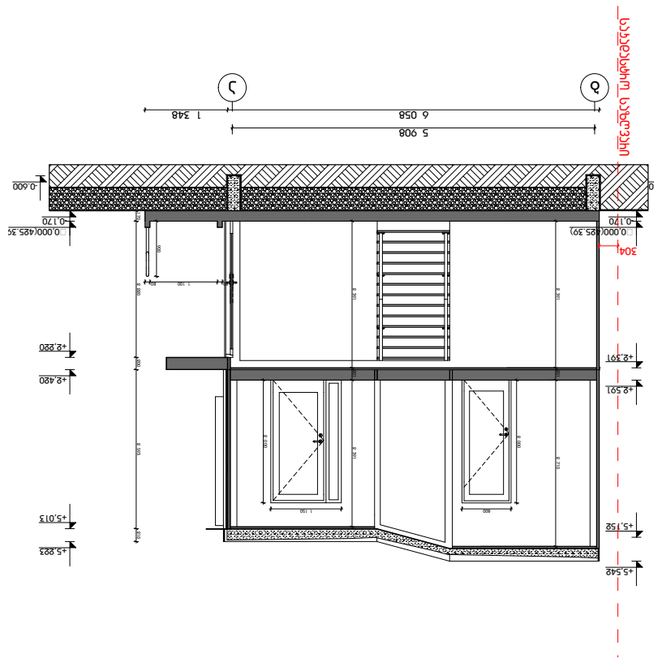




















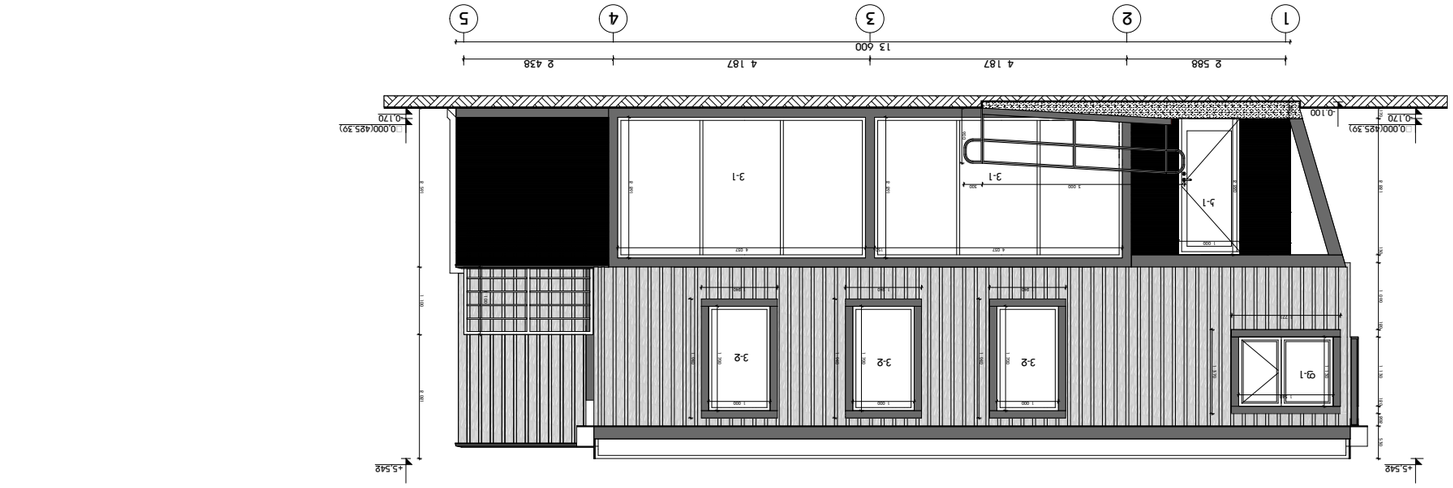



















ჭრილი IV-IV

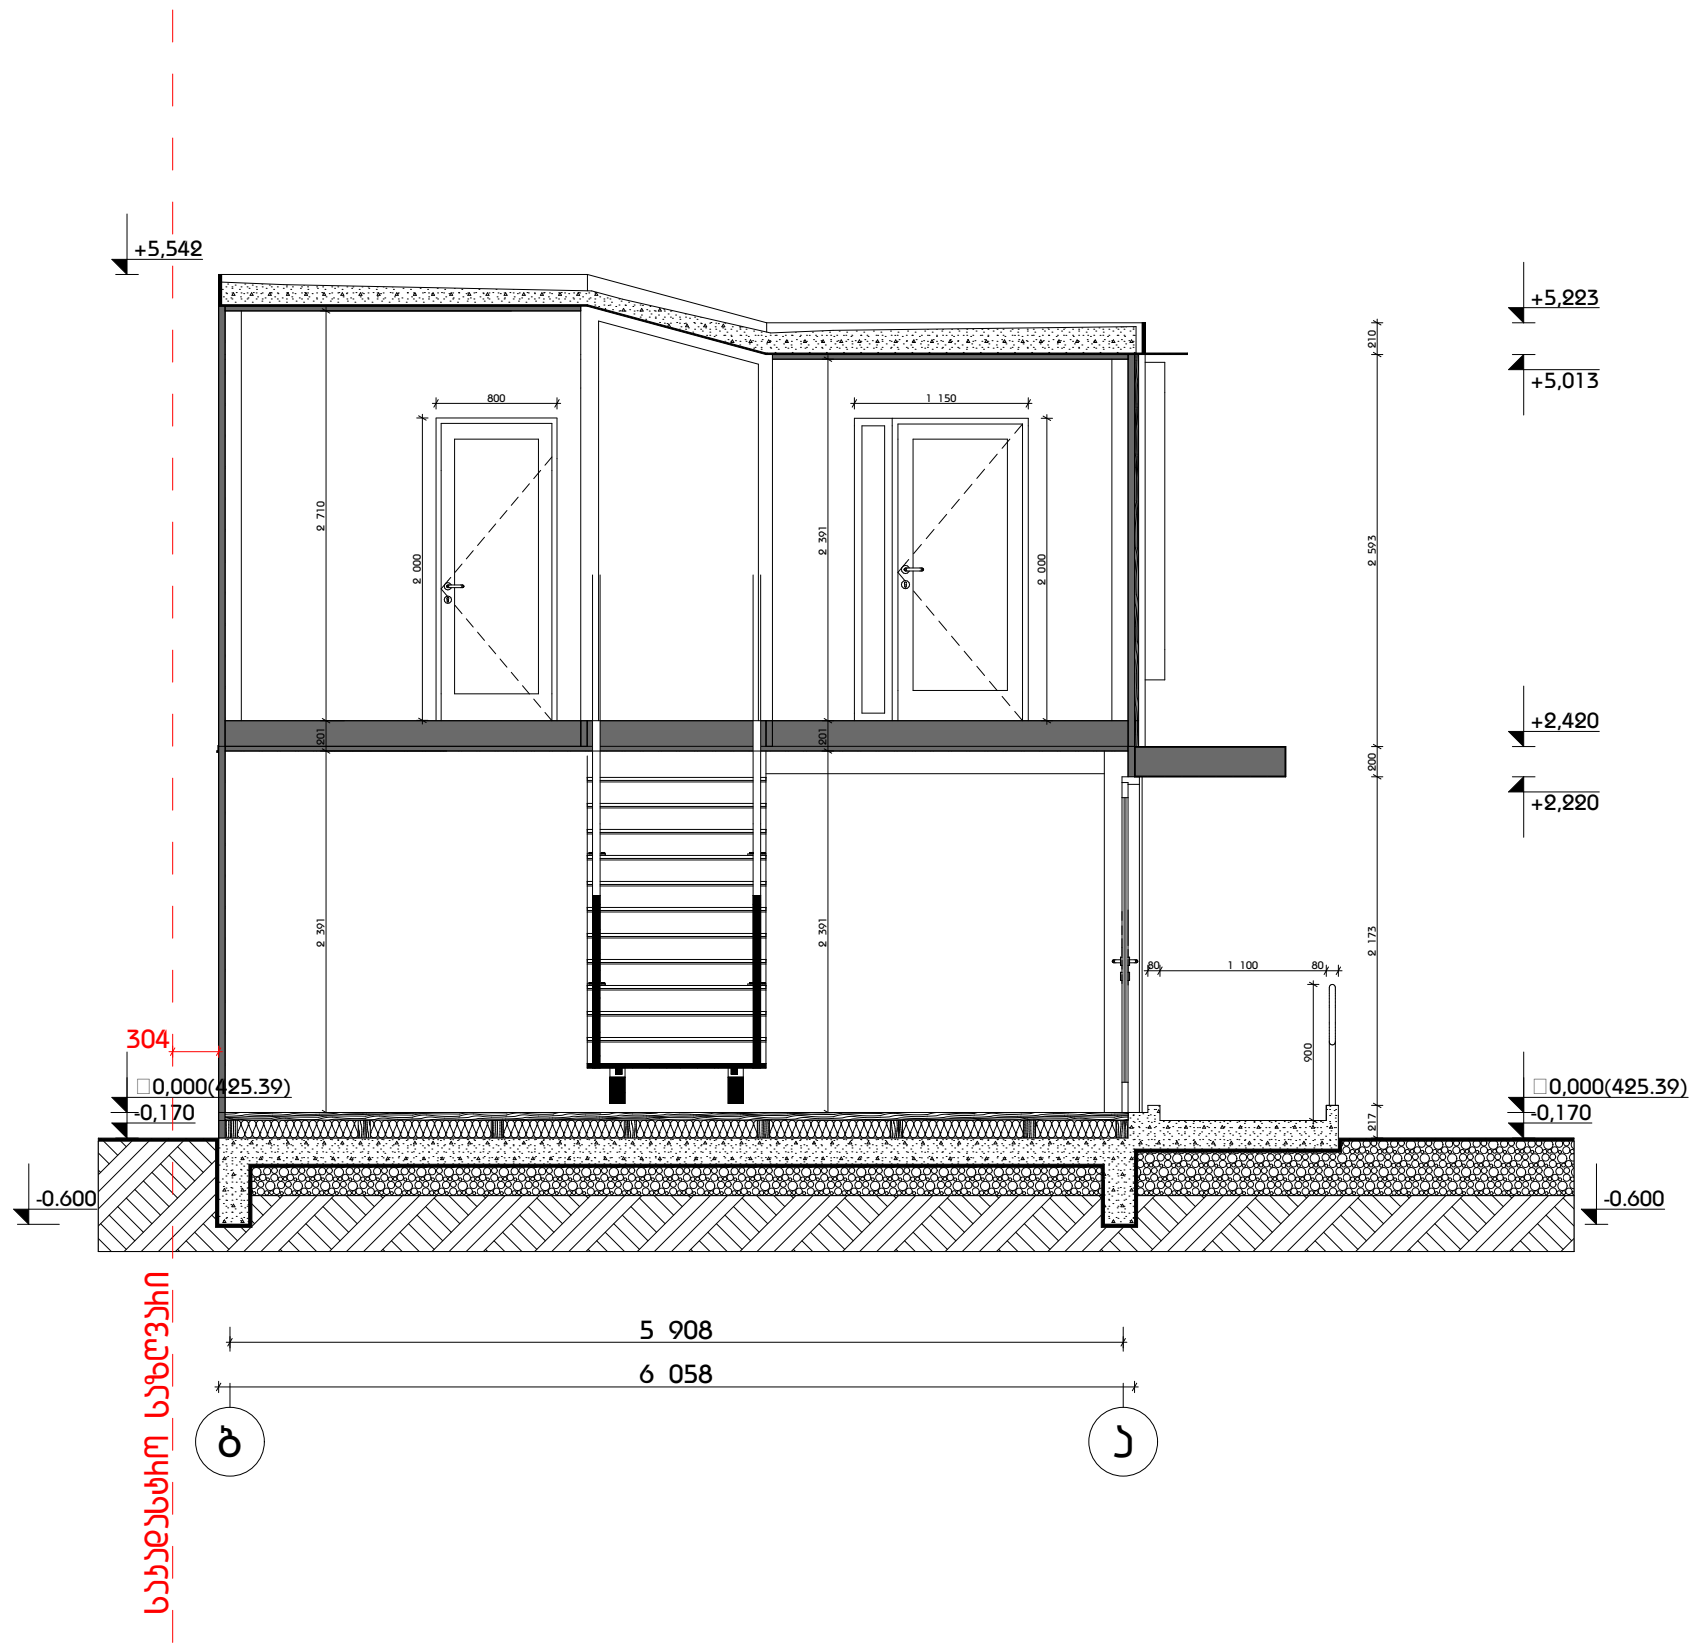

ფორმატი
A3

შენიშვნა:

1. +0.00 ნიშნული შეესაბამება +425.09 აბსოლუტურ ნიშნულს
2. ნახაზზე ყველა ცვლილება შეთანხმებული უნდა იყოს პროექტის ავტორთან

დამკვეთი:

შპს ი.ს.ს.

მის.: ბაბარინის II შესახვევი N2/5-N4, ბ.1
თბილისი, საქართველო

დასახელება:

საოფისე და საგამოფენო დარბაზი (შოურუმი)

მის.: ქ.თბილისი, ფეიქრების ქუჩა N21.
საკადასტრო კოდი 01.11.04.029.105

4		
3		
2		
1		
შენიშვნა:		
თარიღი:		

არქიტექტორი: ა. ცისკარიშვილი

არქიტექტორი: ე. ედიშერაშვილი

დაამუშავა:

დაამუშავა:

საავტორო უფლებები: ა. ცისკარიშვილი
ე. ედიშერაშვილი

სათაური

ჭრილი IV-IV

A-205

მასშტაბი:
1:100

თარიღი:
04/12/2020