
გენგეგმა
მ. 1:500

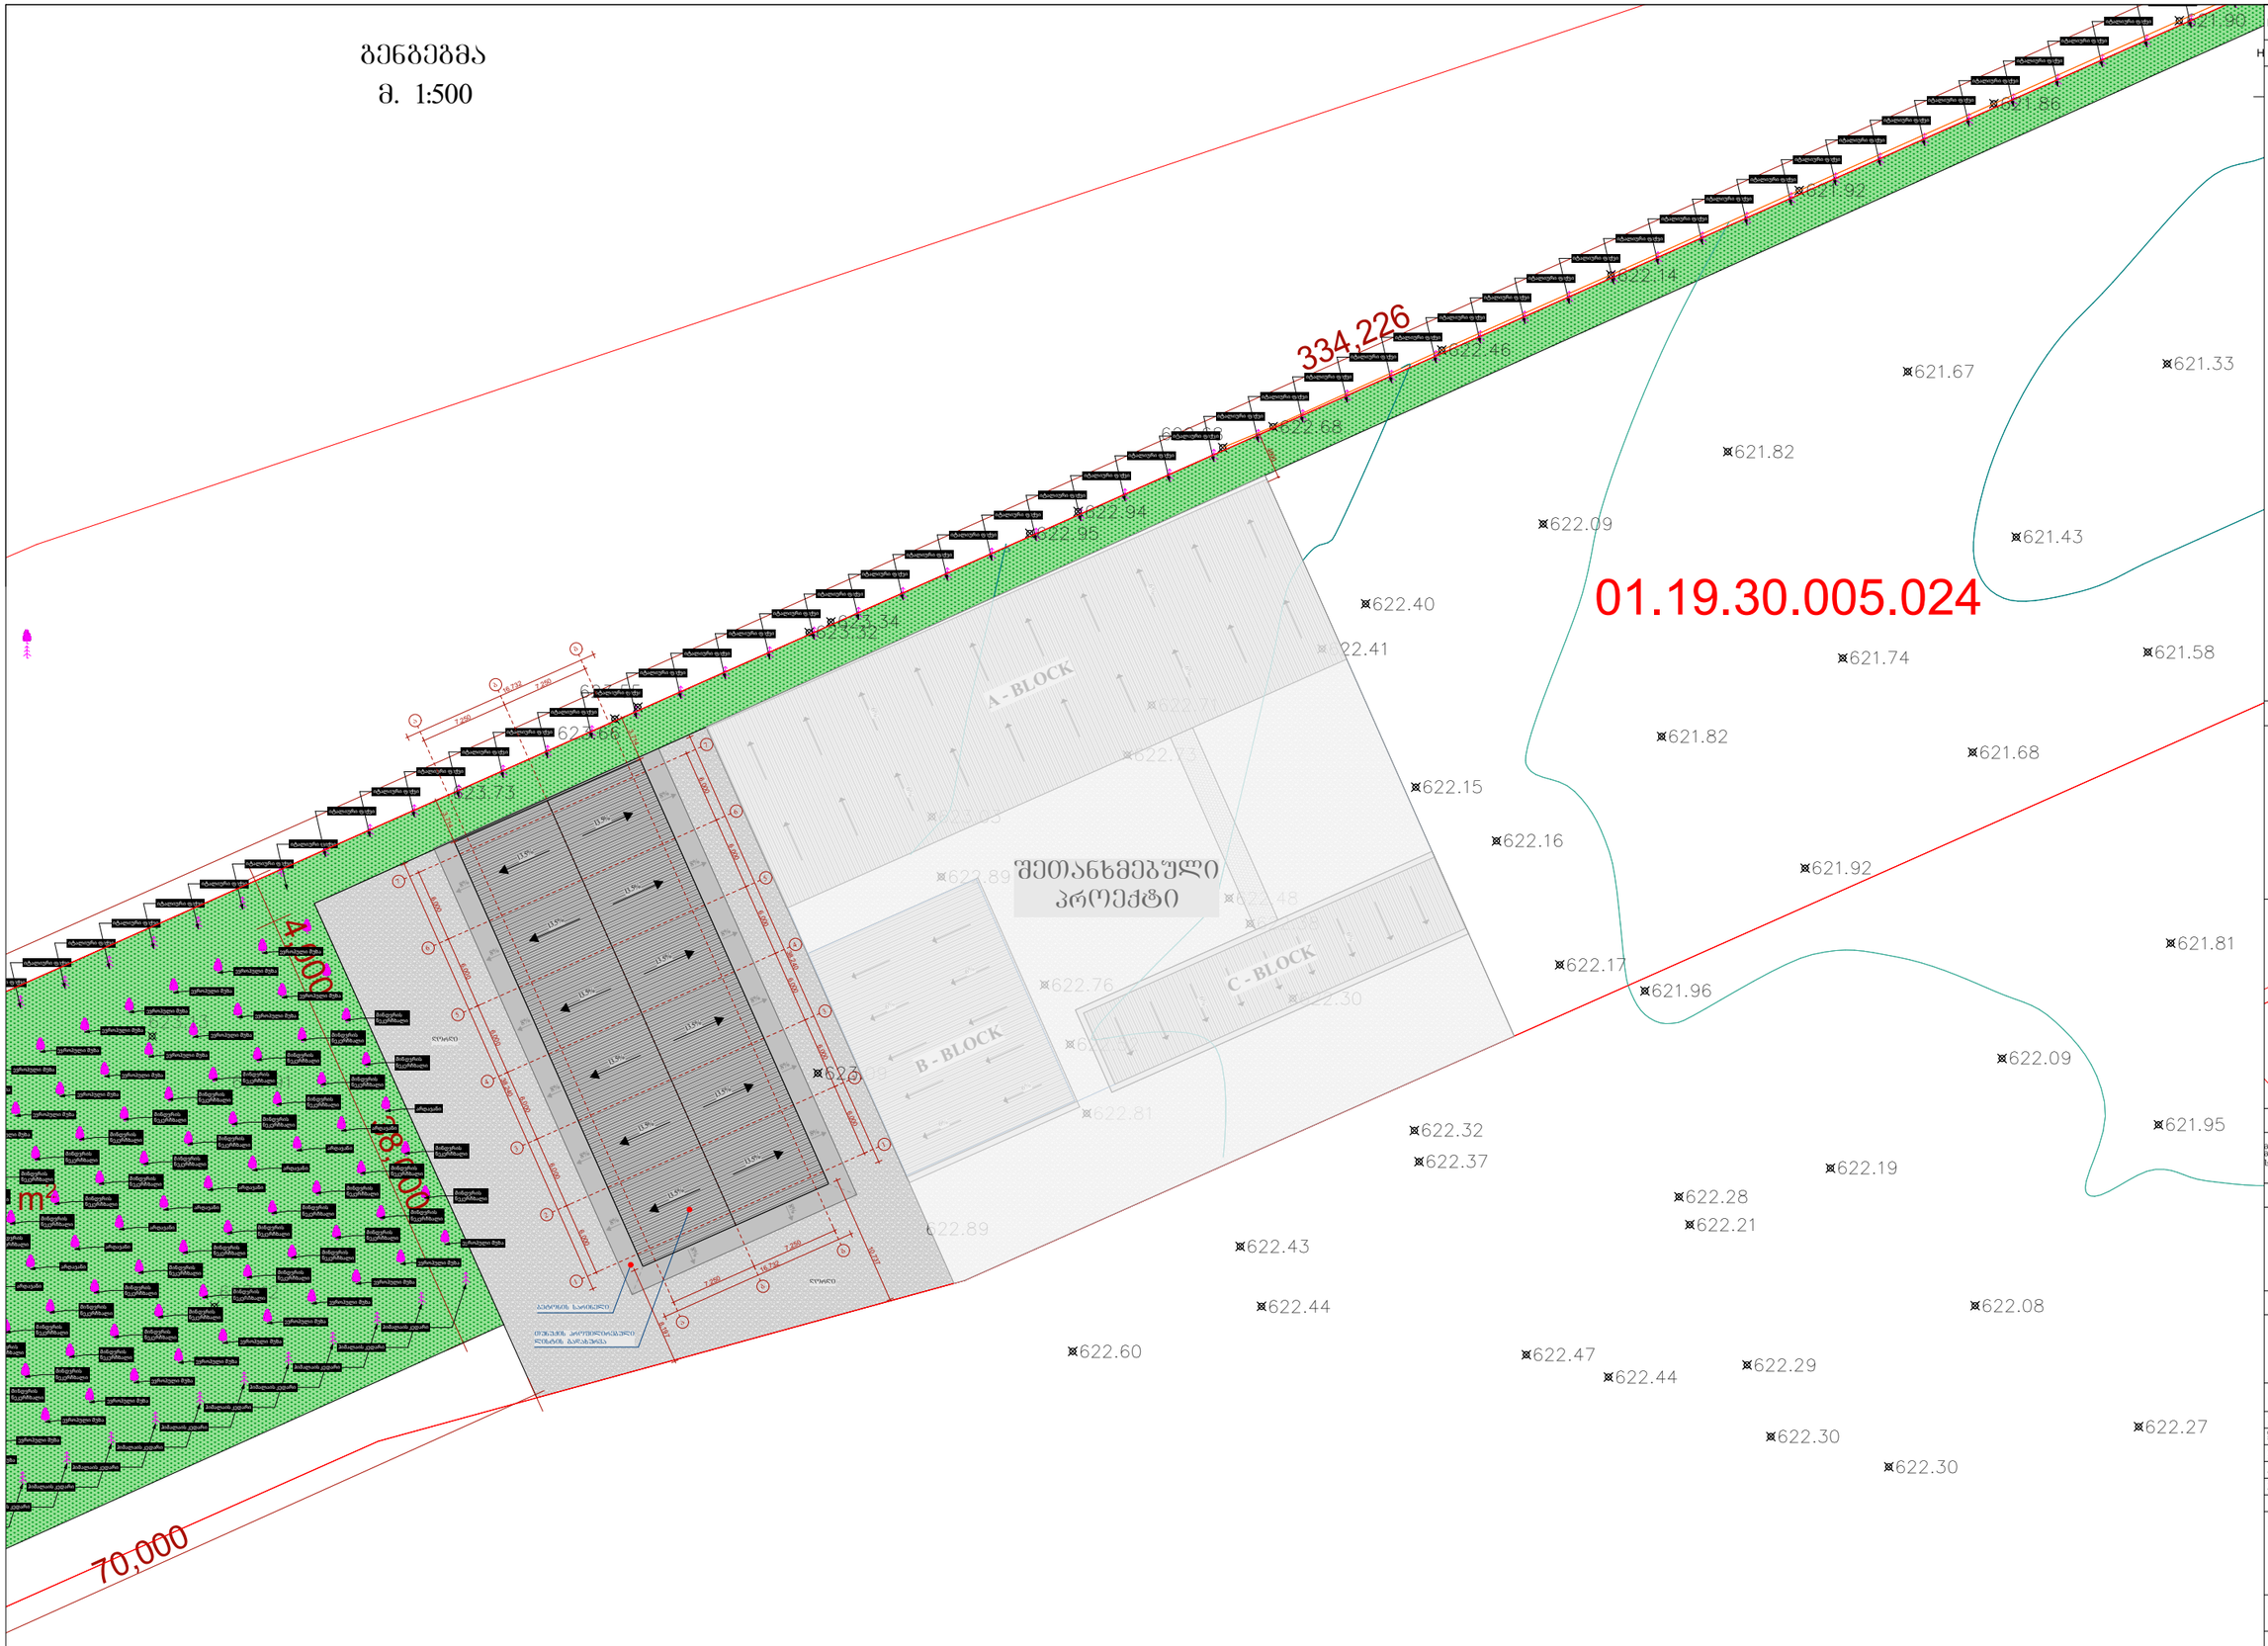

Hualing International Special Economic Zone

LEGEND :
ნიშანდებანი :

GENERAL NOTES:
შენიშვნა:

30/12/2020

Project Name:
პროექტის სახელი:

ზღვარეთის ქობულეთი დასახლება ვარკვეთილი-3 IV მრ-ის ბოლტარეგ. ნაკვეთი 14/429
ს.კ. 01.19.30.005.024

Hualing International Special Economic Zone

Executed by:
შემსრულებელი:

POSITION თანამდებობა	NAME სახელი	SIGNATURE ხელმოწერა
CHIEF ARCHITECT მთ. არქიტექტორი	ბ. ქოპელიანი	
CHIEF CIVIL ENGINEER მთ. პროექტების მენეჯერი	ე. ხეინი	
CHIEF ENGINEER მთ. ინჟინერი	ნ. ჯგლეტოვ	
DRAWN BY შესრულა		
CHEKED BY შეამოწმა		

DRAWING NAME:
ნახაზის სახელი:

გენგეგმა
მასშტაბი 1:500

Status
STAGE
სტადია

DATE თარიღი		***SHEET*** შეთანხმება	01
SCALE მასშტაბი	1:200	***SHEET*** შეთანხმება	01
PAGE FORMAT შეთანხმება	A3		

FILE NAME
ფაილის სახელი

REVISION
რევიზია

2020 Hualing International Special Economic Zone

შპს " ჯეო-ლაინი+ "
ქ. თბილისი, მტკვრის ქუჩა №6
ტელ: 514-206655


მისამართი

ქ. თბილისი, დასახლება ვარკეთილი-3, IVმ/რ-ის მიმდებარედ
(01.19.30.005.024)

სიტუაციური სქემა



ტოპო გეგმა

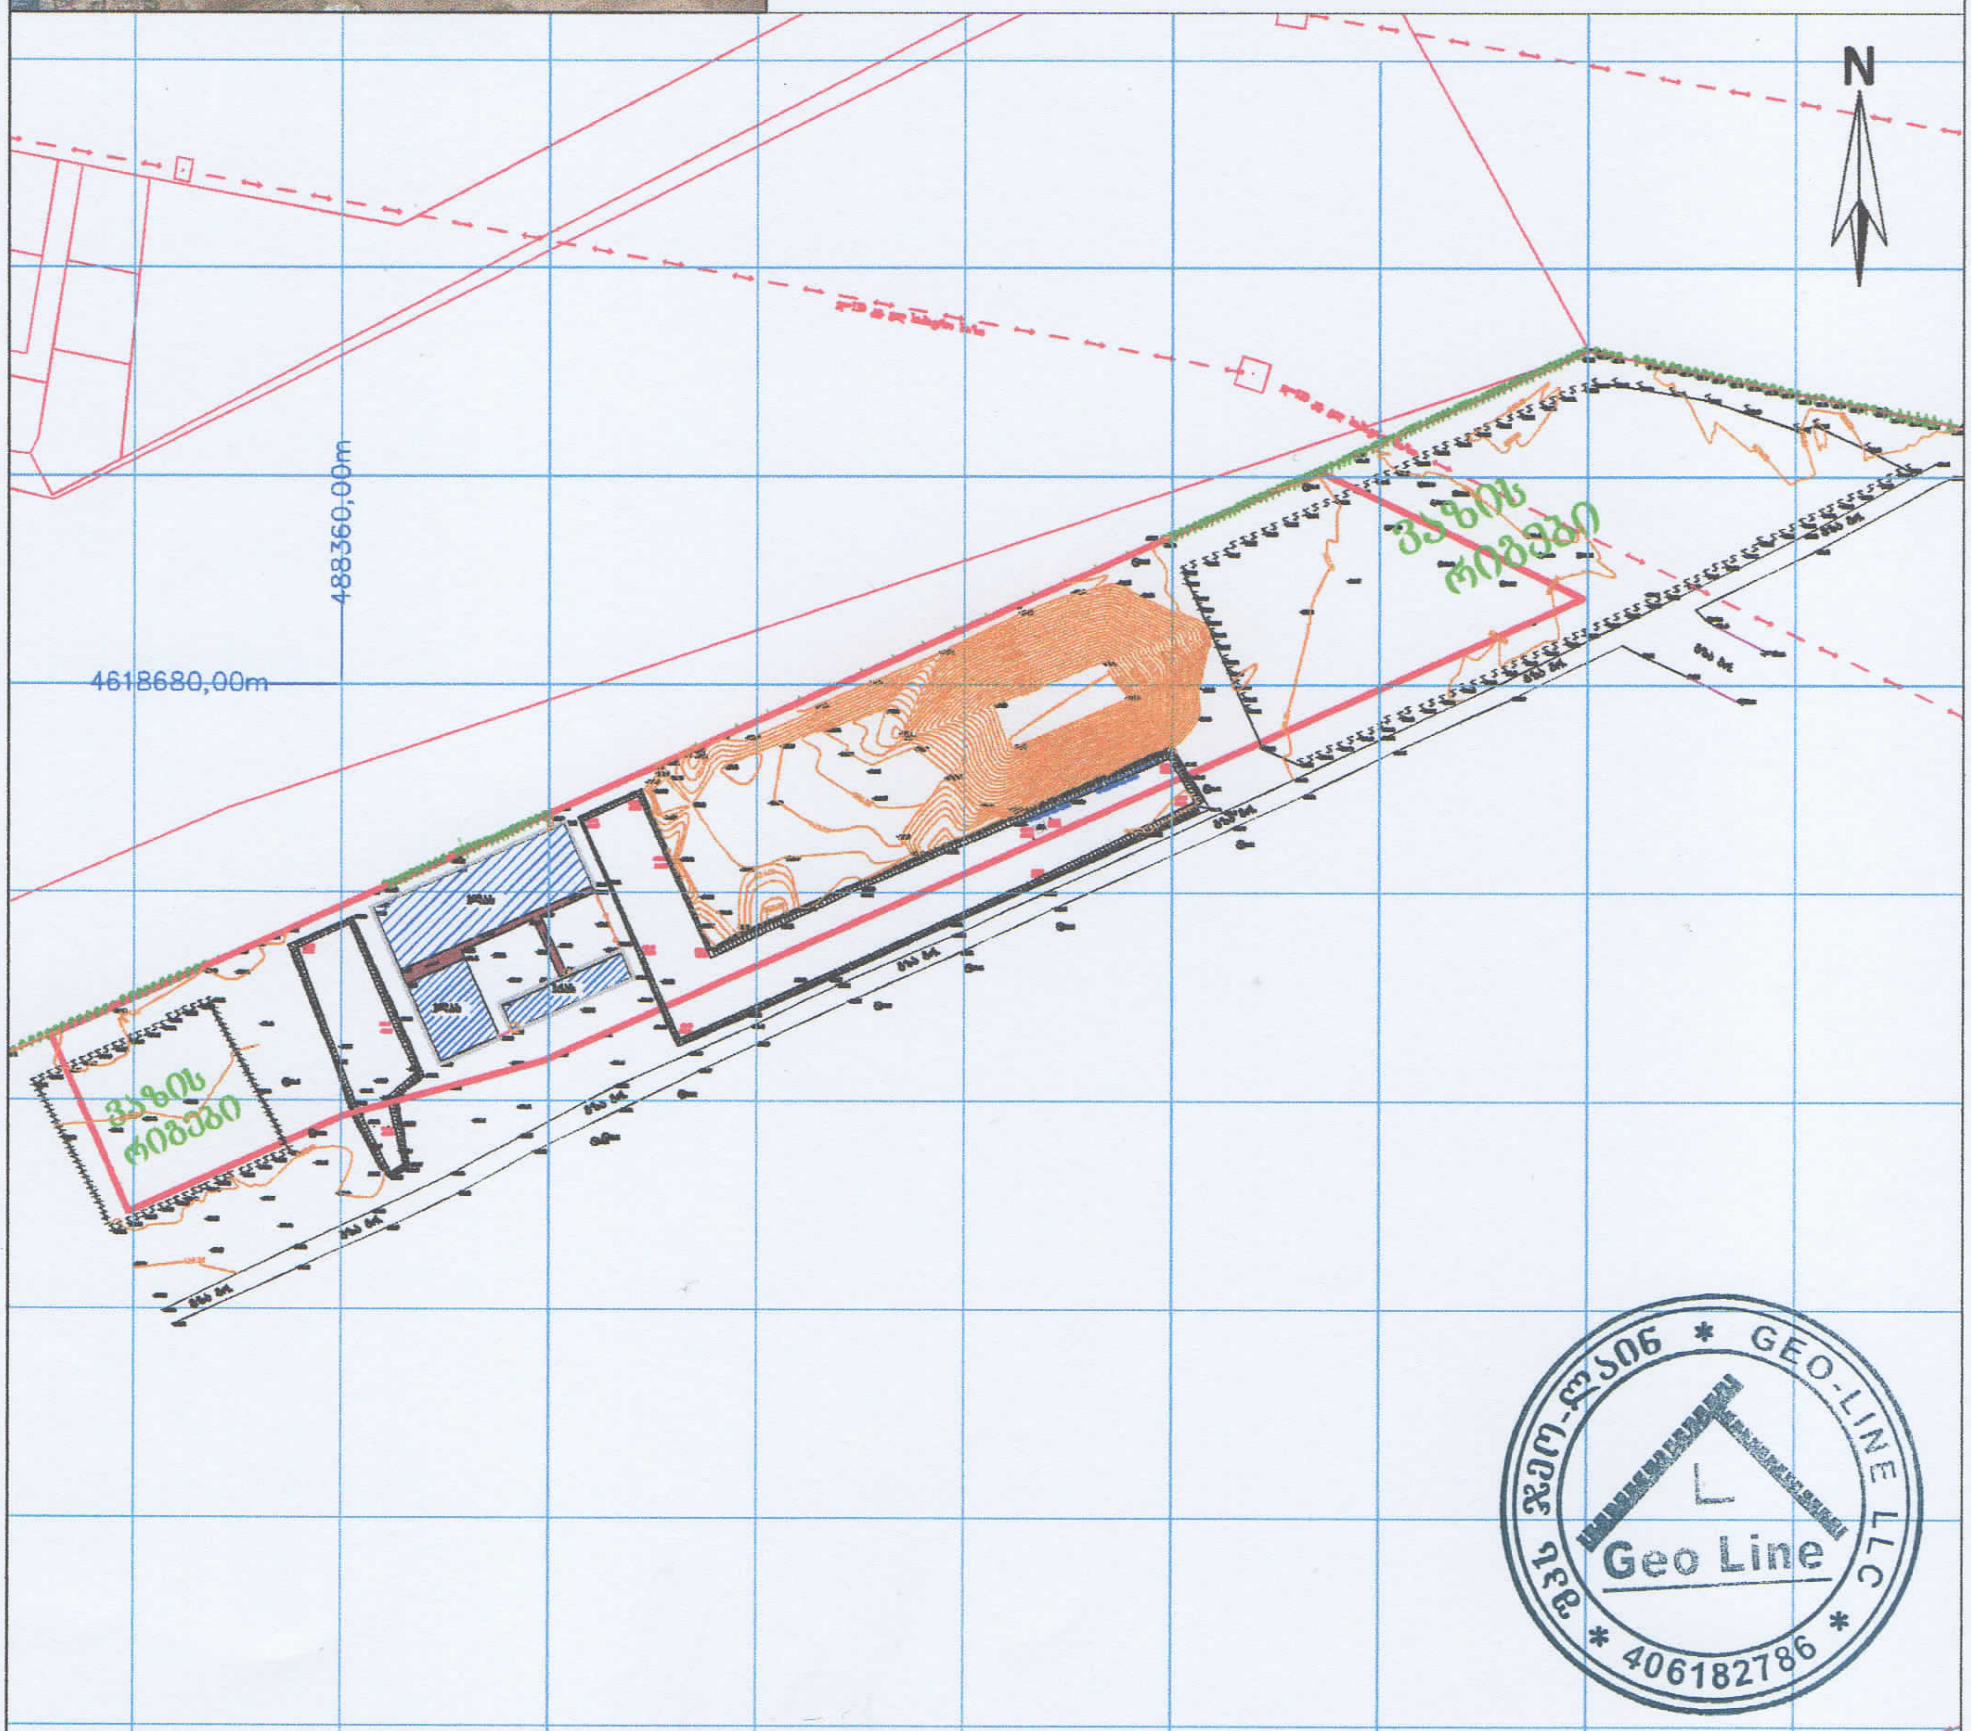

პირობითი აღნიშვნები

მიწისქვეშა კომუნიკაციები	ნაკვეთის საზღვარი	ბუჩქი	ცოცხალი ღობე	სეტკის ღობე	
კანალიზაცია	შენობა	გაზონი	ხეების რიგი	ბორდიური	
დენის კაბელი	არკა	სამეთვალყურეო ჭები	ტრანსფორმატორი	ბეტონი	
გაზის მილი	ფარდული	ძეგლი	რადიო ან ტელე ანძა	კედელი	
წყლის მილი	კიბე	შადრევანი	ლამპიონები	საყრდენი კედელი	
კავშირგაბმულობა	ფოთლოვანი ხე	ონკანი	დენის ბოძი	ჭიშკარი	
	წიწვოვანი ხე	წყარო ან ჭა	რკინიგზა	გზის კონტური	
	გაზი	ბენზინგასამართი საგზური	იზოჰიფსი	ფლატე	
	პალმა	მაღალი ძაბვის გადამცემი	რკინის ღობე	UTM (საერთაშორისო) სისტემის კოორდ.	

შპს " ჯეო-ლაინი+ "		
დირექტორი		ლ.გოდერძიძე
შემსრულებელი		ლ.გოდერძიძე
დამკვეთი		სააქციო საზოგადოება Rulong Industrial Investment
მ. 1: 500		08.11.2020