ფასადები
მ. 1:200

ფასადი ა-ბ

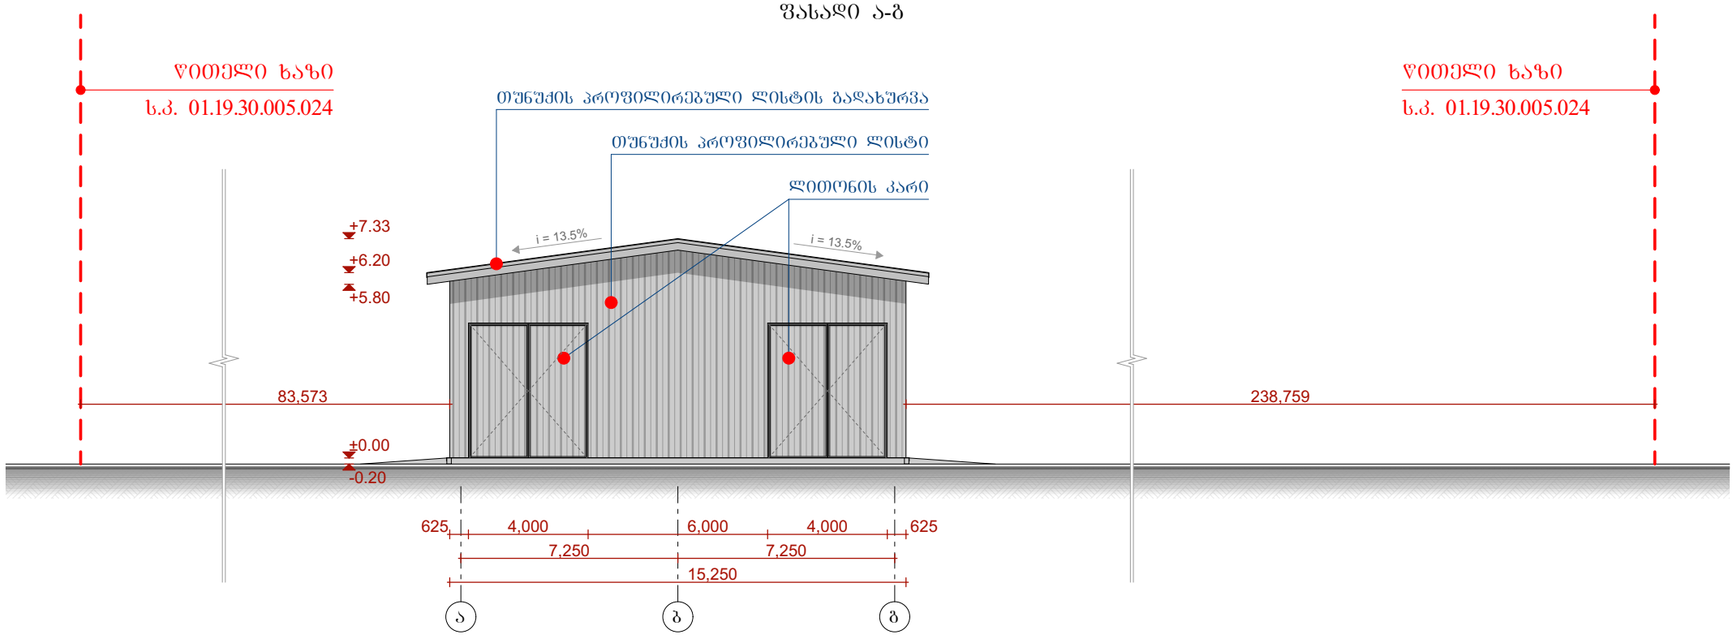

ფასადი 1-7

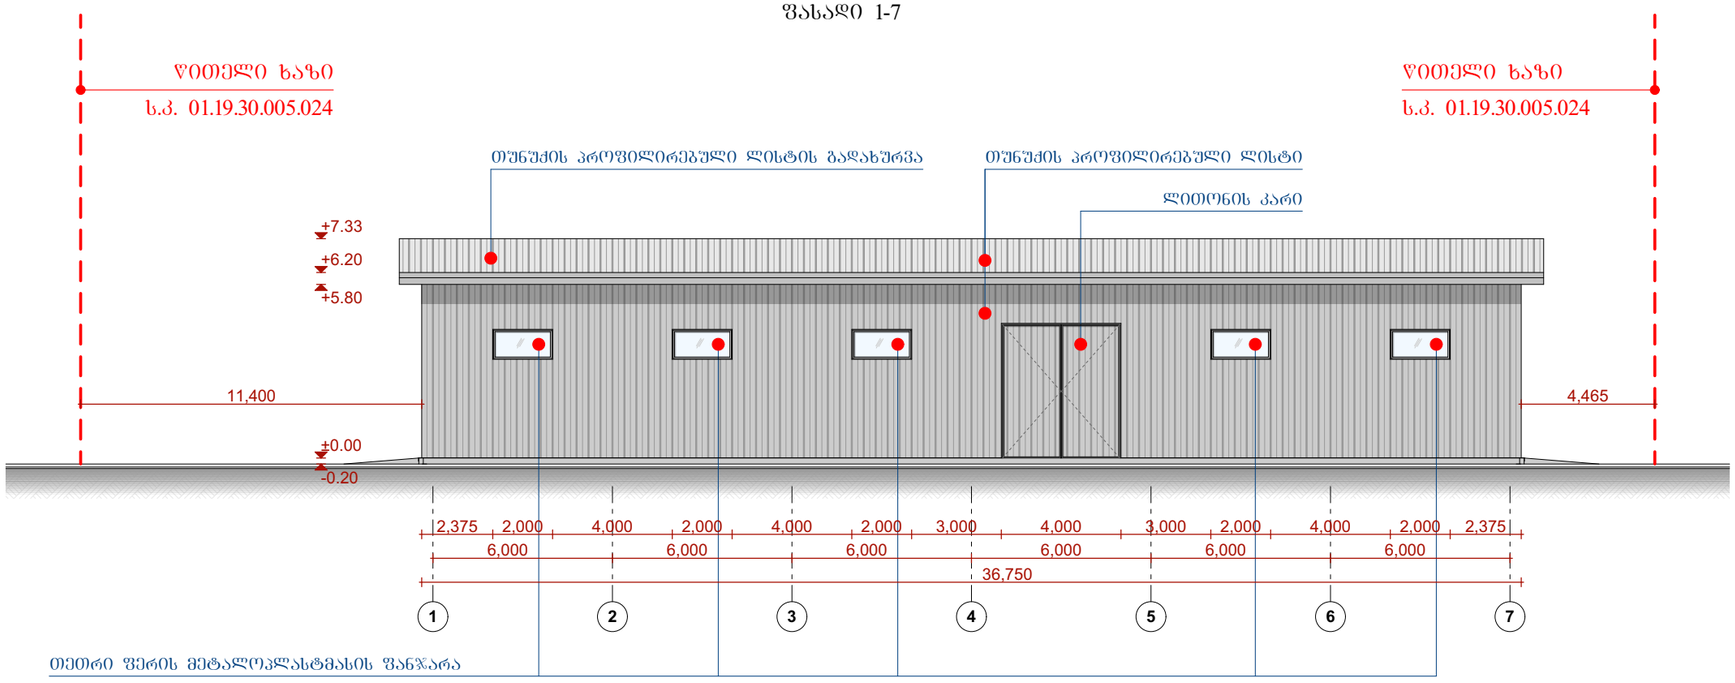

Hualing International Special Economic Zone

LEGEND :
ᲓᲐᲜᲘᲨᲜᲣᲚᲔᲑᲐ :

GENERAL NOTES:
ᲖᲝᲒᲐᲓᲘ ᲨᲔᲜᲘᲨᲕᲜᲔᲑᲘ:



30/12/2020

Project Name:
ᲞᲠᲝᲔᲥᲢᲘᲡ ᲡᲐᲮᲔᲚᲘ:

ს.კ. 01.19.30.005.024

Hualing International Special Economic Zone

Executed by:
ᲨᲔᲡᲠᲣᲚᲔᲑᲚᲘᲡ:

POSITION ᲞᲝᲖᲘᲪᲘᲐ	***NAME*** ᲡᲐᲮᲔᲚᲘ	***SIGNATURE*** ᲮᲔᲚᲛᲝᲬᲔᲠᲐ
CHIEF ARCHITECT მთ. არქიტექტორი	ა. კოპალიანი	
CHIEF CIVIL ENGINEER მთ. პროექტის ხელმძღვანელი	ბ. ხეთია	
CHIEF ENGINEER მთ. ინჟინერი	ნ. ეკვტიმიძე	
DRAWN BY შემსრულებელი		
CHEKED BY შემოწმება		

DRAWING NAME:
ᲜᲐᲮᲐᲖᲔᲑᲘᲡ:

ფასადი ა-ბ; ფასადი 1-7

Status
STAGE
ᲡᲢᲐᲓᲘᲐ

DATE თარიღი		***SHEET*** შემსრულებელი	01
SCALE მასშტაბი	1:200	***SHEET*** შემოწმებული	01
PAGE FORMAT ფორმატი	A3		

FILE NAME ფაილის სახელი

REVISION რევიზია

2020 Hualing International Special Economic Zone

ფასადები
მ. 1:200

ფასადი გ-ა

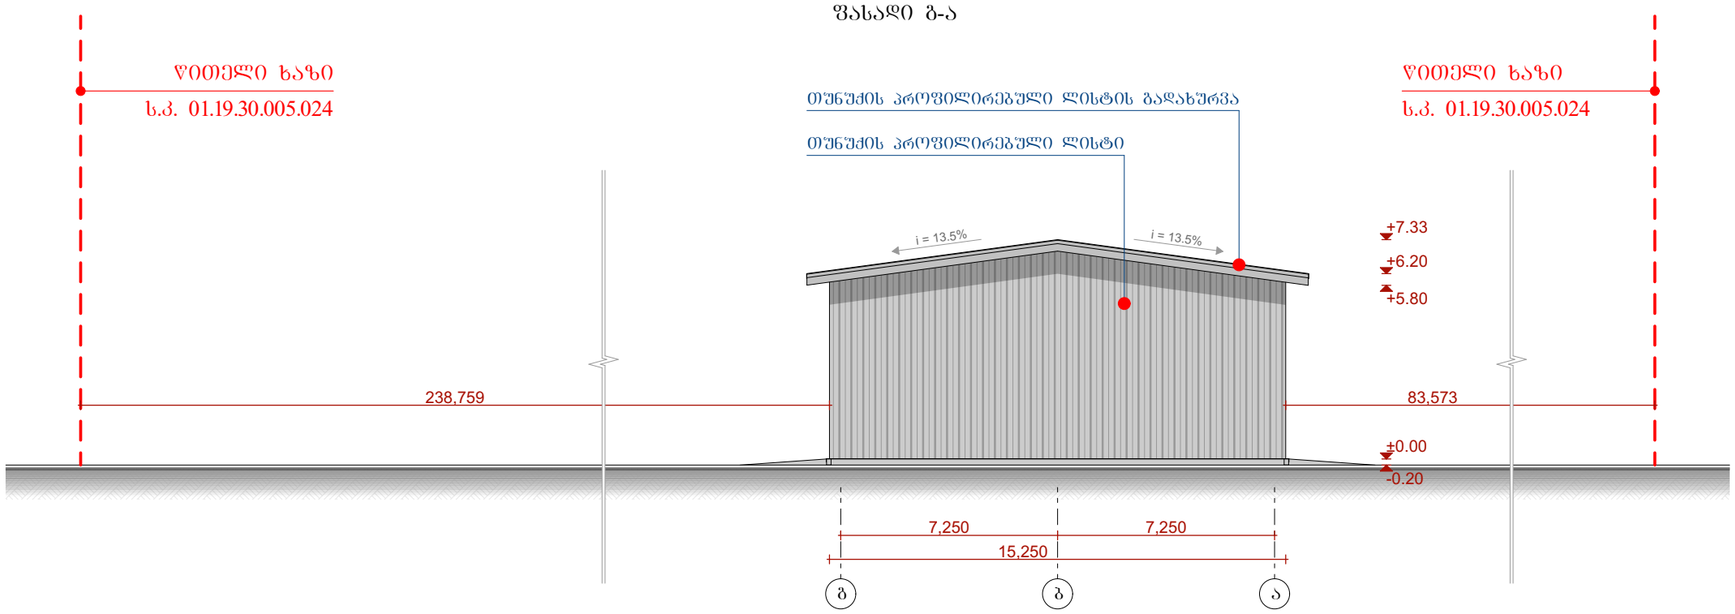

ფასადი 7-1

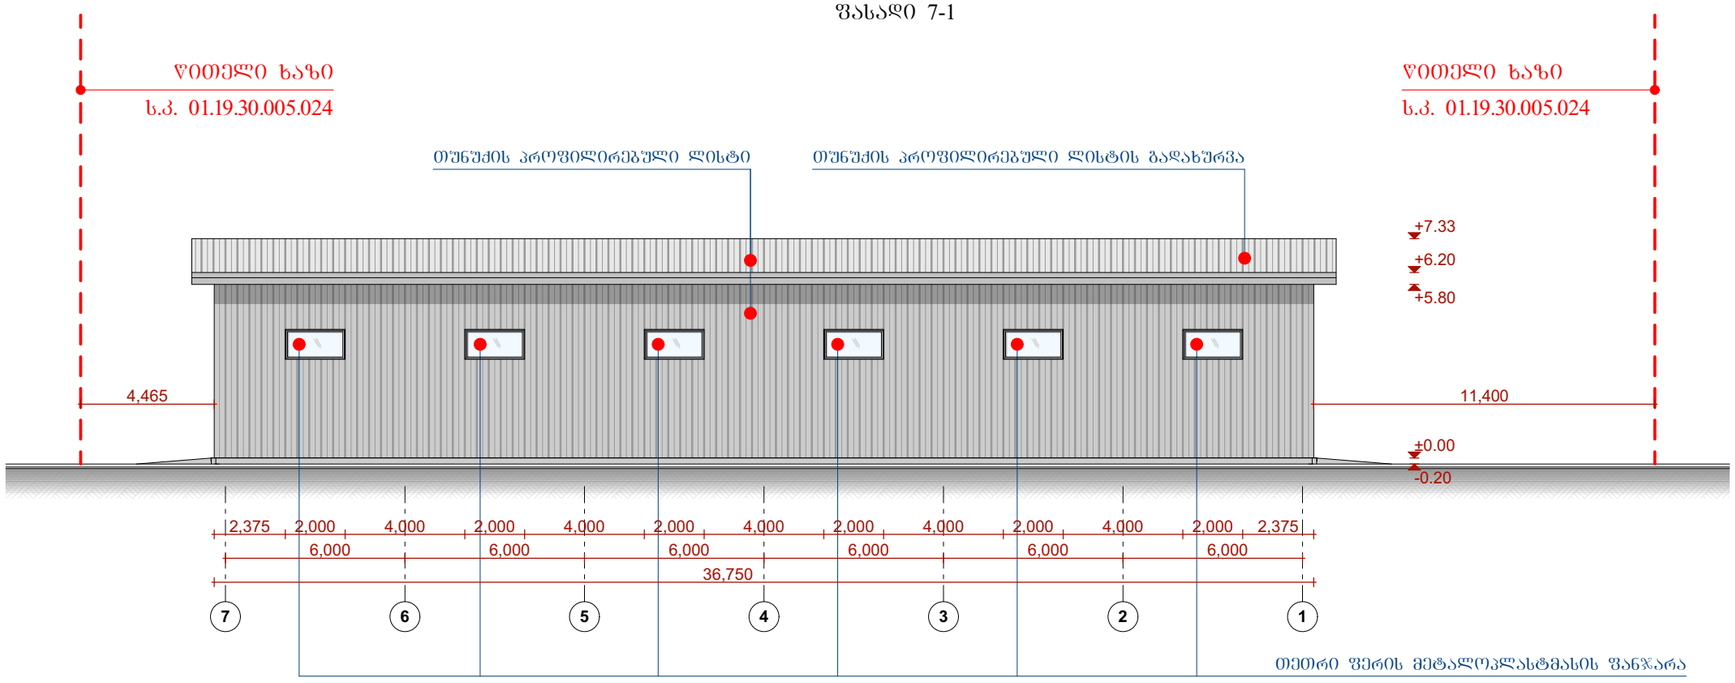

Hualing International Special Economic Zone

LEGEND :
ᲓᲐᲜᲘᲨᲜᲣᲚᲔᲑᲐ :

GENERAL NOTES:
ᲨᲔᲜᲘᲨᲕᲜᲔᲑᲘ:

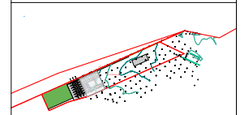

30/12/2020

Project Name:
ᲞᲠᲝᲔᲥᲢᲘᲡ ᲡᲐᲮᲔᲚᲘ:

ს.კ. 01.19.30.005.024

Hualing International Special Economic Zone

Executed by:
ᲨᲔᲡᲠᲣᲚᲔᲑᲚᲘᲡ:

POSITION ᲞᲝᲖᲘᲪᲘᲐ	***NAME*** ᲡᲐᲮᲔᲚᲘ	***SIGNATURE*** ᲮᲔᲚᲛᲝᲬᲔᲠᲐ
CHIEF ARCHITECT ᲓᲘᲓ. ᲐᲠᲥᲘᲢᲔᲥᲢᲝᲜᲘ	ბ. კობალაძე	
CHIEF CIVIL ENGINEER ᲓᲘᲓ. ᲛᲨᲔᲜᲔᲑᲚᲘ	ბ. ხეჩინა	
CHIEF ENGINEER ᲓᲘᲓ. ᲘᲜᲟᲘᲜᲔᲠᲘ	ნ. ეკვტიმიძე	
DRAWN BY ᲨᲔᲡᲠᲣᲚᲔᲑᲚᲘ		
CHEKED BY ᲨᲔᲛᲝᲬᲛᲔᲑᲣᲚᲘ		

DRAWING NAME:
ᲜᲐᲮᲐᲖᲘᲡ ᲓᲐᲡᲐᲮᲔᲚᲔᲑᲐ:

ფასადი გ-ა; ფასადი 7-1

Status
STAGE
ᲡᲢᲐᲓᲘᲐ

DATE ᲗᲐᲠᲘᲦᲘ
SCALE ᲛᲐᲡᲨᲢᲐᲑᲘ 1:200
PAGE FORMAT ᲤᲝᲠᲛᲐᲢᲘ A3
SHEET ᲤᲘᲠᲤᲘᲪᲘ 01
SHEET ᲤᲘᲠᲤᲘᲪᲘ 01

FILE NAME ᲤᲐᲘᲚᲘᲡ ᲡᲐᲮᲔᲚᲘ
REVISION ᲠᲔᲕᲘᲖᲘᲐ

2020 Hualing International Special Economic Zone