სიმაღლის განმსაზღვრელი სქემა

მ. 1:200

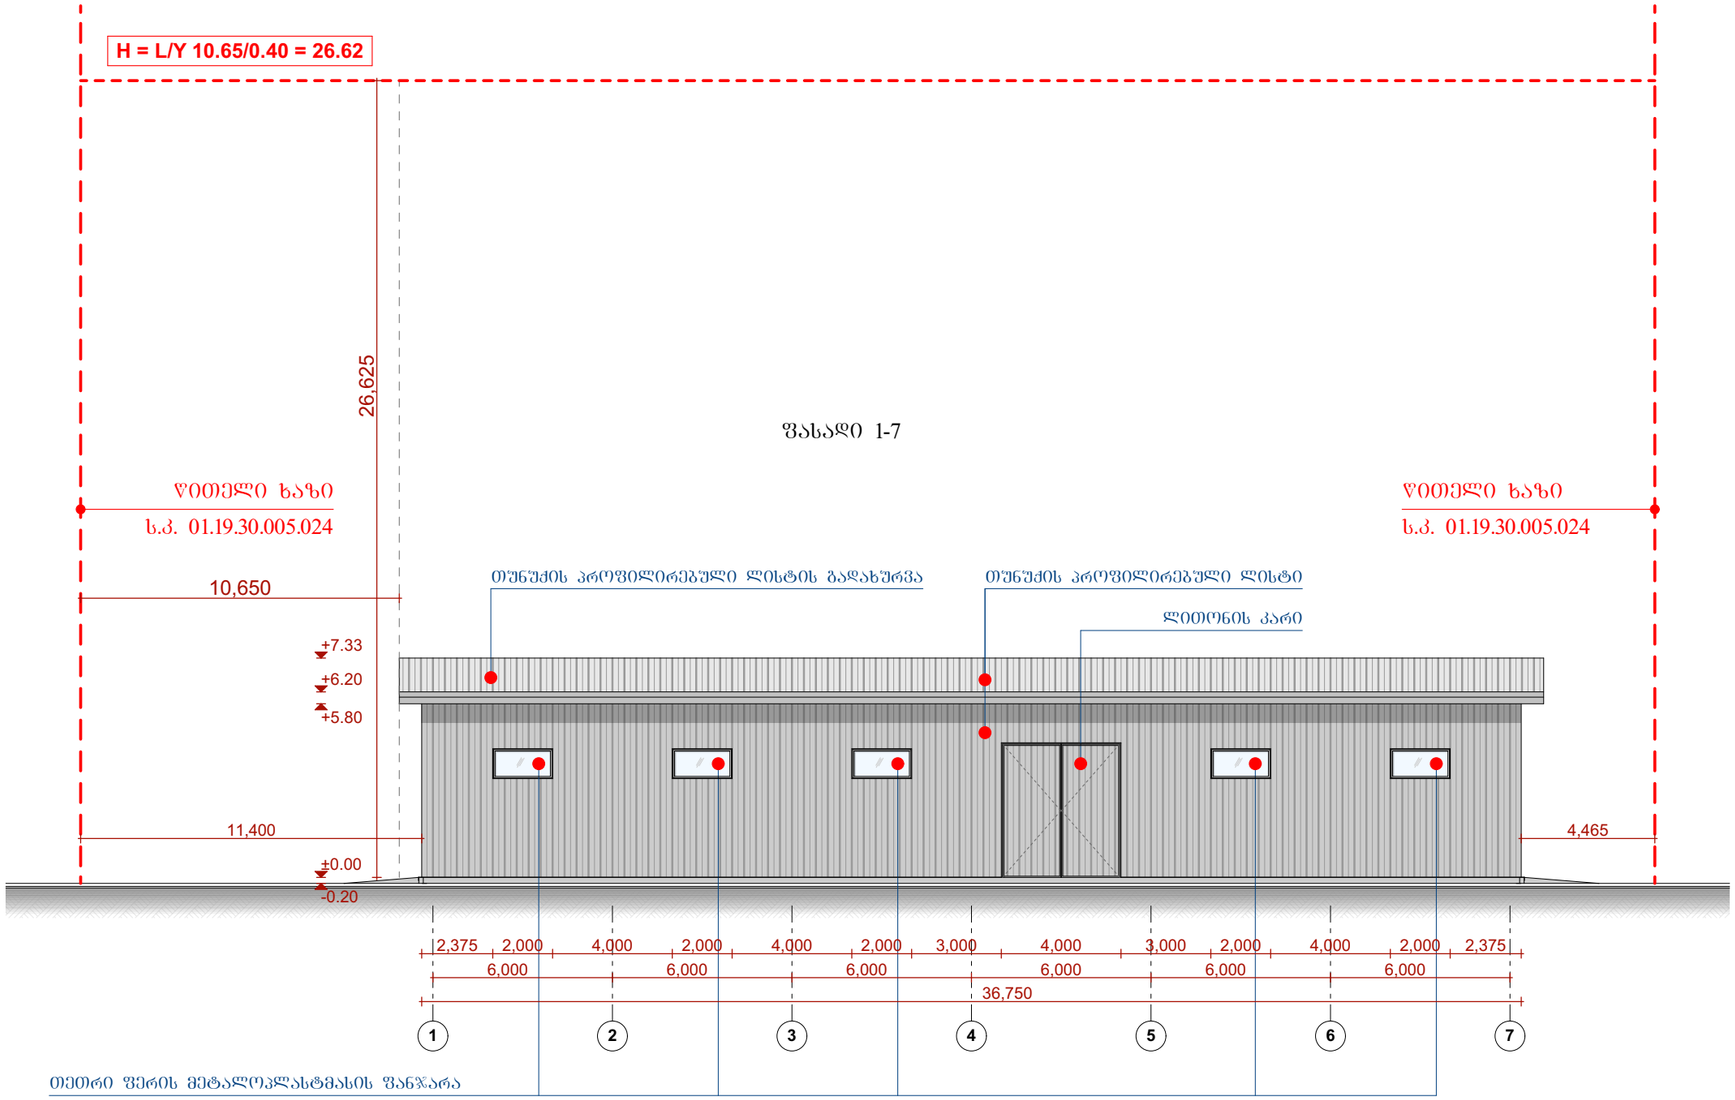

Hualing International Special Economic Zone

LEGEND :
ექსპლიკაცია :

GENERAL NOTES:
შენიშვნა:

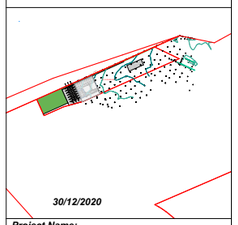

30/12/2020

Project Name:
პროექტის სახელი:

მდებარეობს ქ.თბილისი ფასახლება ვარკეთილი-3 IV მ/რ-ის მიმდებარედ, ნაკეთი 14/429
ს.კ. 01.19.30.005.024

Hualing International Special Economic Zone

Executed by:
შემსრულებელი:

POSITION თანამდებობა	NAME სახელი	SIGNATURE ხელმოწერა
CHIEF ARCHITECT მთ. არქიტექტორი	გ. კოპალიანი	
CHIEF CIVIL ENGINEER მთ. კონსტრუქტორი	გ. ხეფნია	
CHIEF ENGINEER მთ. ინჟინერი	ნ. გელენიძე	
DRAWN BY შეასრულა		
CHEKED BY შეამოწმა		

DRAWING NAME:
დასახელება:

სიმაღლის განმსაზღვრელი სქემა

Status

STAGE
სტადია

DATE თარიღი		SHEET შერცელი	01
SCALE მასშტაბი	1:200	SHEET შერცელი	01
PAGE FORMAT შორმატი	A3		

FILE NAME ფაილის სახელი	REVISION რევიზია

2020 Hualing International Special Economic Zone