ტოპოგრაფული რუქა



სიტუაციური გეგმა

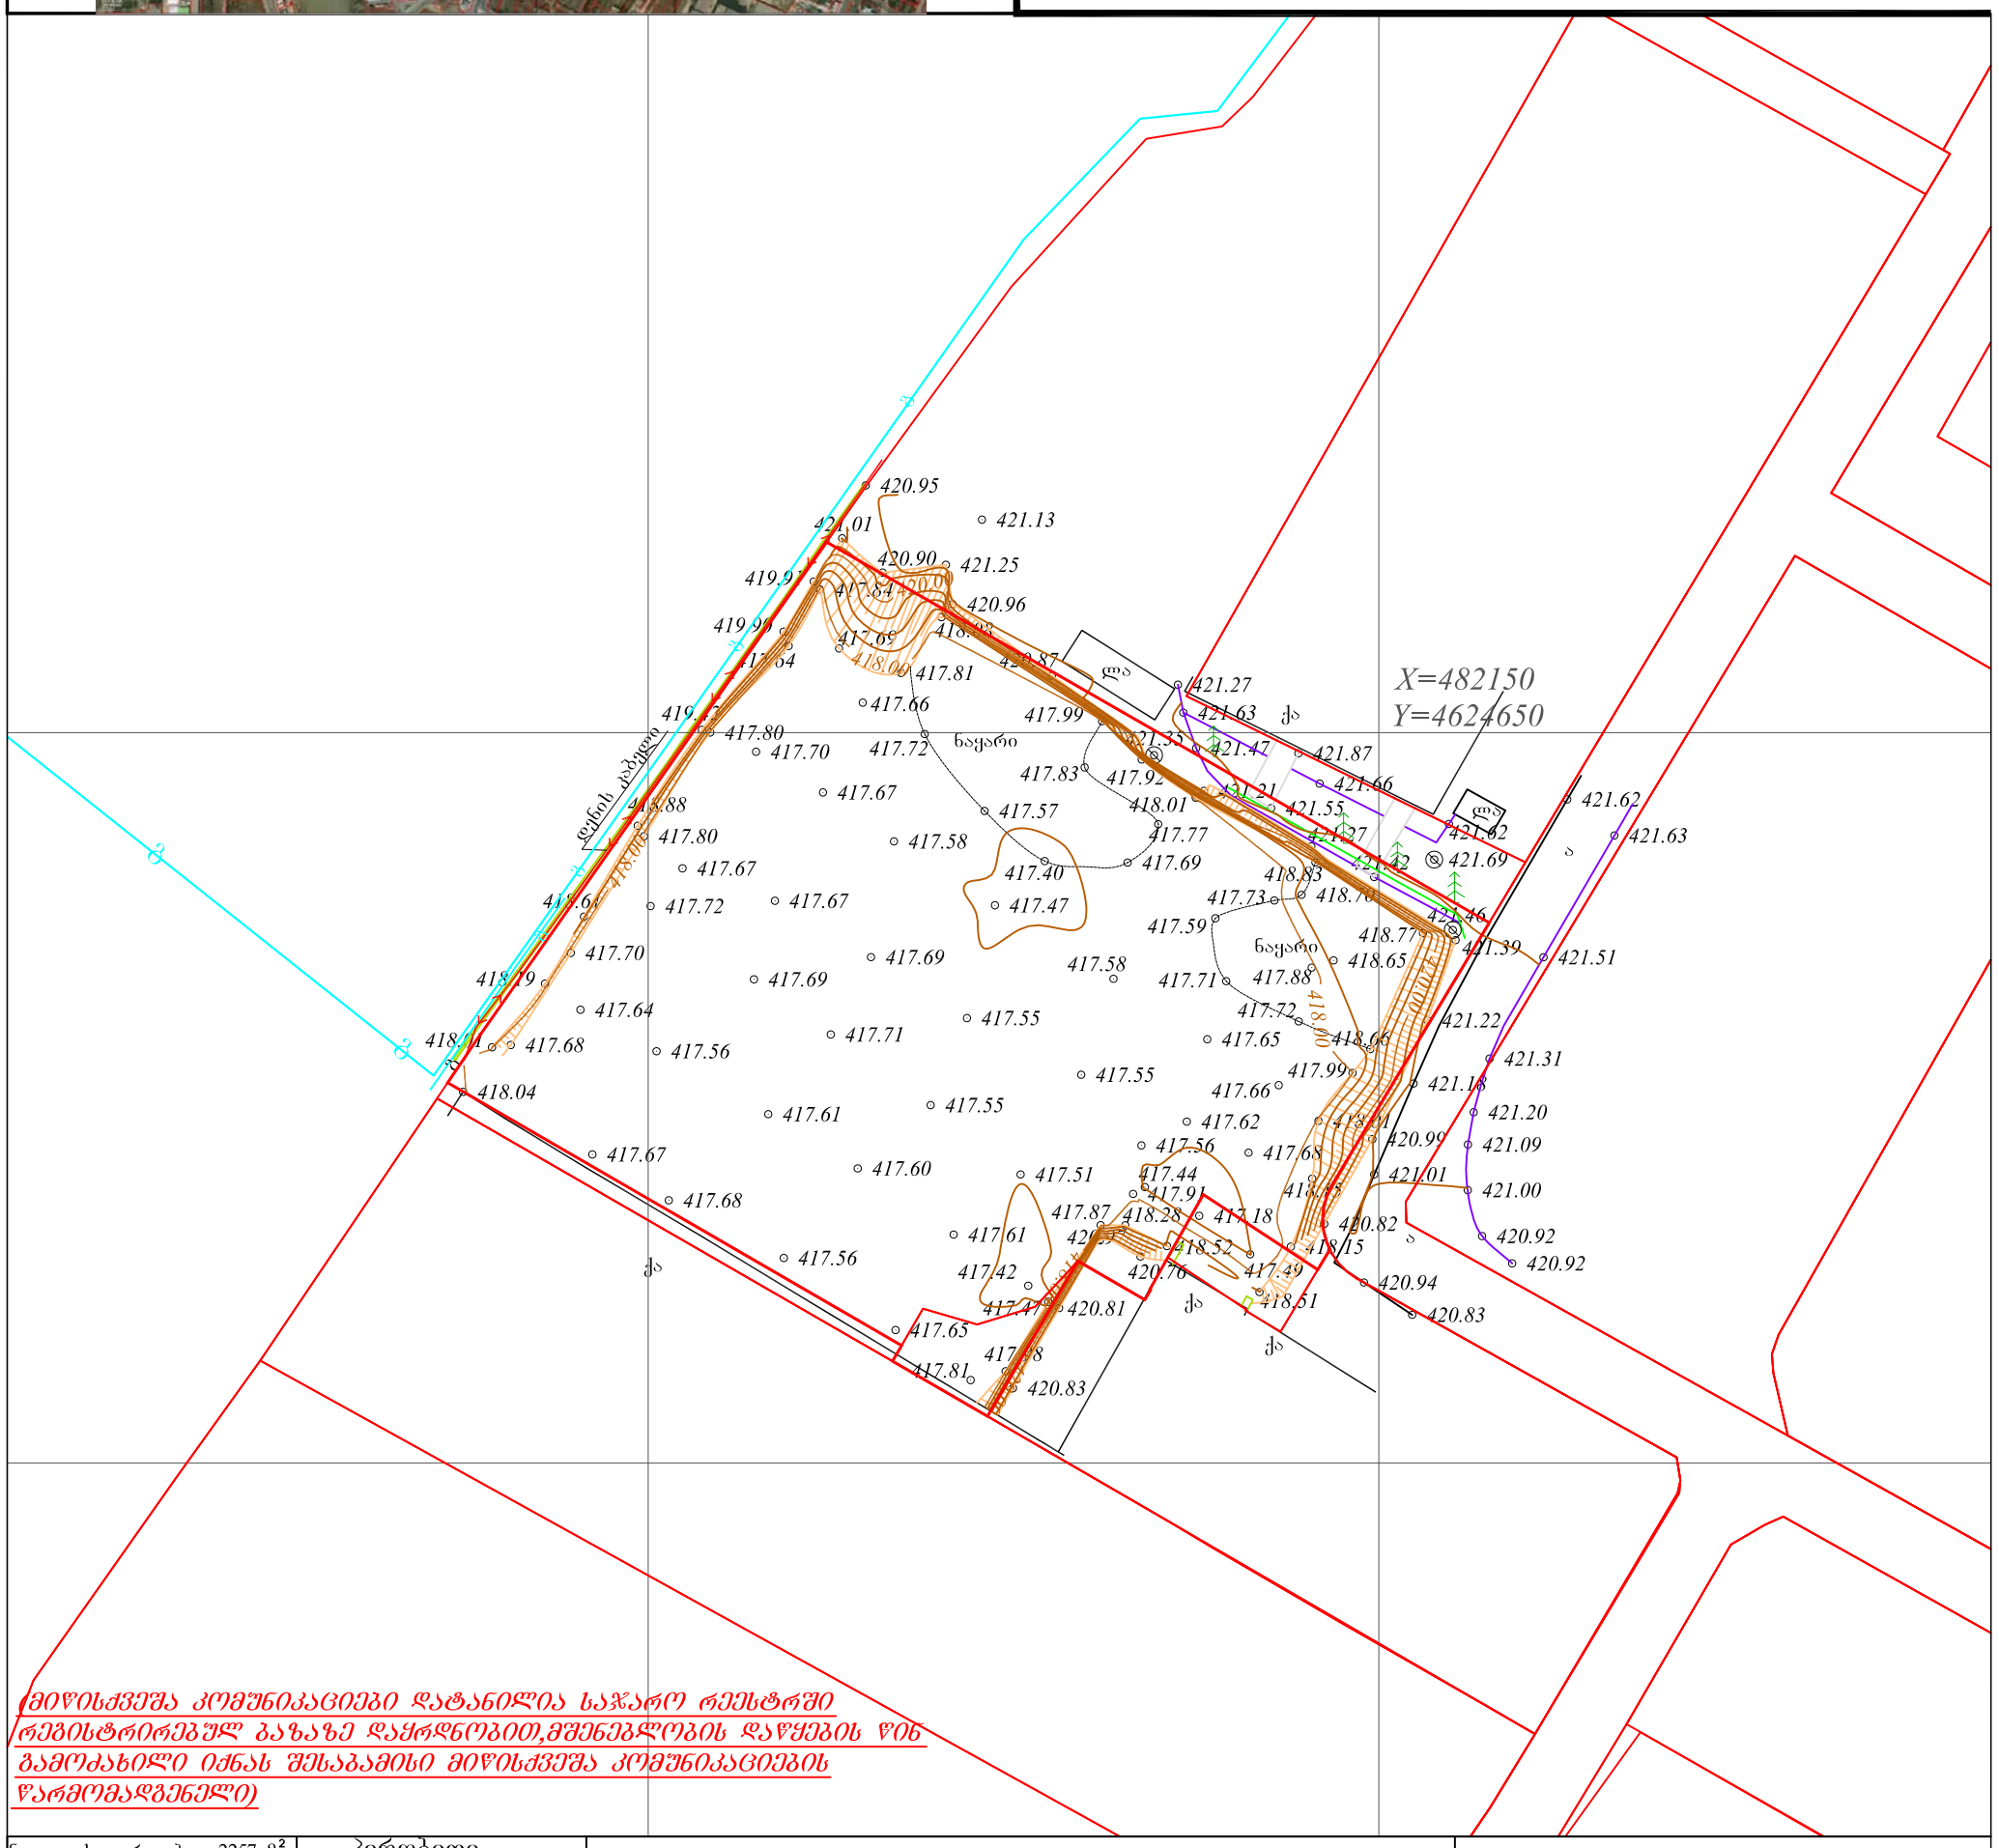

(მიწისქვეშა კომუნიკაციები დატანილია საჯარო რეესტრში რეგისტრირებულ გაზაზე დაყრდნობით,მშენებლობის დაწყების წინ გამოძახილი იქნას შესაბამისი მიწისქვეშა კომუნიკაციების წარმომადგენელი)

ნაკვეთის ფართობი: 2257 მ² სერვიტუტის ფართობი: 000 მ²	პირობითი აღნიშვნები	ტოპოგრაფიული ნახაზი მ 1:500 / რელიეფის კვეთა 0.5მ			შ.პ.ს. "ჯითი სარვეი" L.T.D " GT Survey"
მიწისქვეშა კომუნიკაციები	ნაკვეთის საზღვარი შენობა არკა ფარდული სერვიტუტი კიბე ფოთლოვანი ხე წიწვოვანი ხე ხეხილის ხე პალმა	ბუჩქი გაზონი სამეთვალყურეო ჭები ძეგლი შადრევანი ონკანი წყარო ან ჭა ბენზინგასამართი სადგური მაღალი ძაბვის გადამცემი	გეგმურ სიმაღლური წერტილი (რპ) ხეების რიგი ტრანსფორმატორი რადიო ან ტელე ანძა ლამპიონები ელექტრო ბოძი რკინიგზა იზოჰიფსი მთავარი იზოჰიფსი	რკინის ღობე ბორდიური ბეტონი კედელი საყრდენი კედელი ბილიკი გზის კონტური ფლატე წყლის კონტური	ქ.თბილისი,დიდი დიღომი,მირიან მეფის ქ №5 მოა: 598 30 20 15 599 53 15 15 დამკვეთი: გ. ხაჩიძე პროექტის მენეჯერი: ი.მანჯგალაძე კომპანიის უზრუნველყოფის მენეჯერი: დ.კასაბაშრი ტოპოგრაფი: ა. ჭარელიძე ობიექტის მისამართი: ქალაქი თბილისი, ფეიქრების ქუჩა №12 ს.კ 01.11.19.006.110 თარიღი: 28.11.2019
კანალიზაცია დენის კაბელი გაზის მილი წყლის მილი კავშირგაბმულობა					

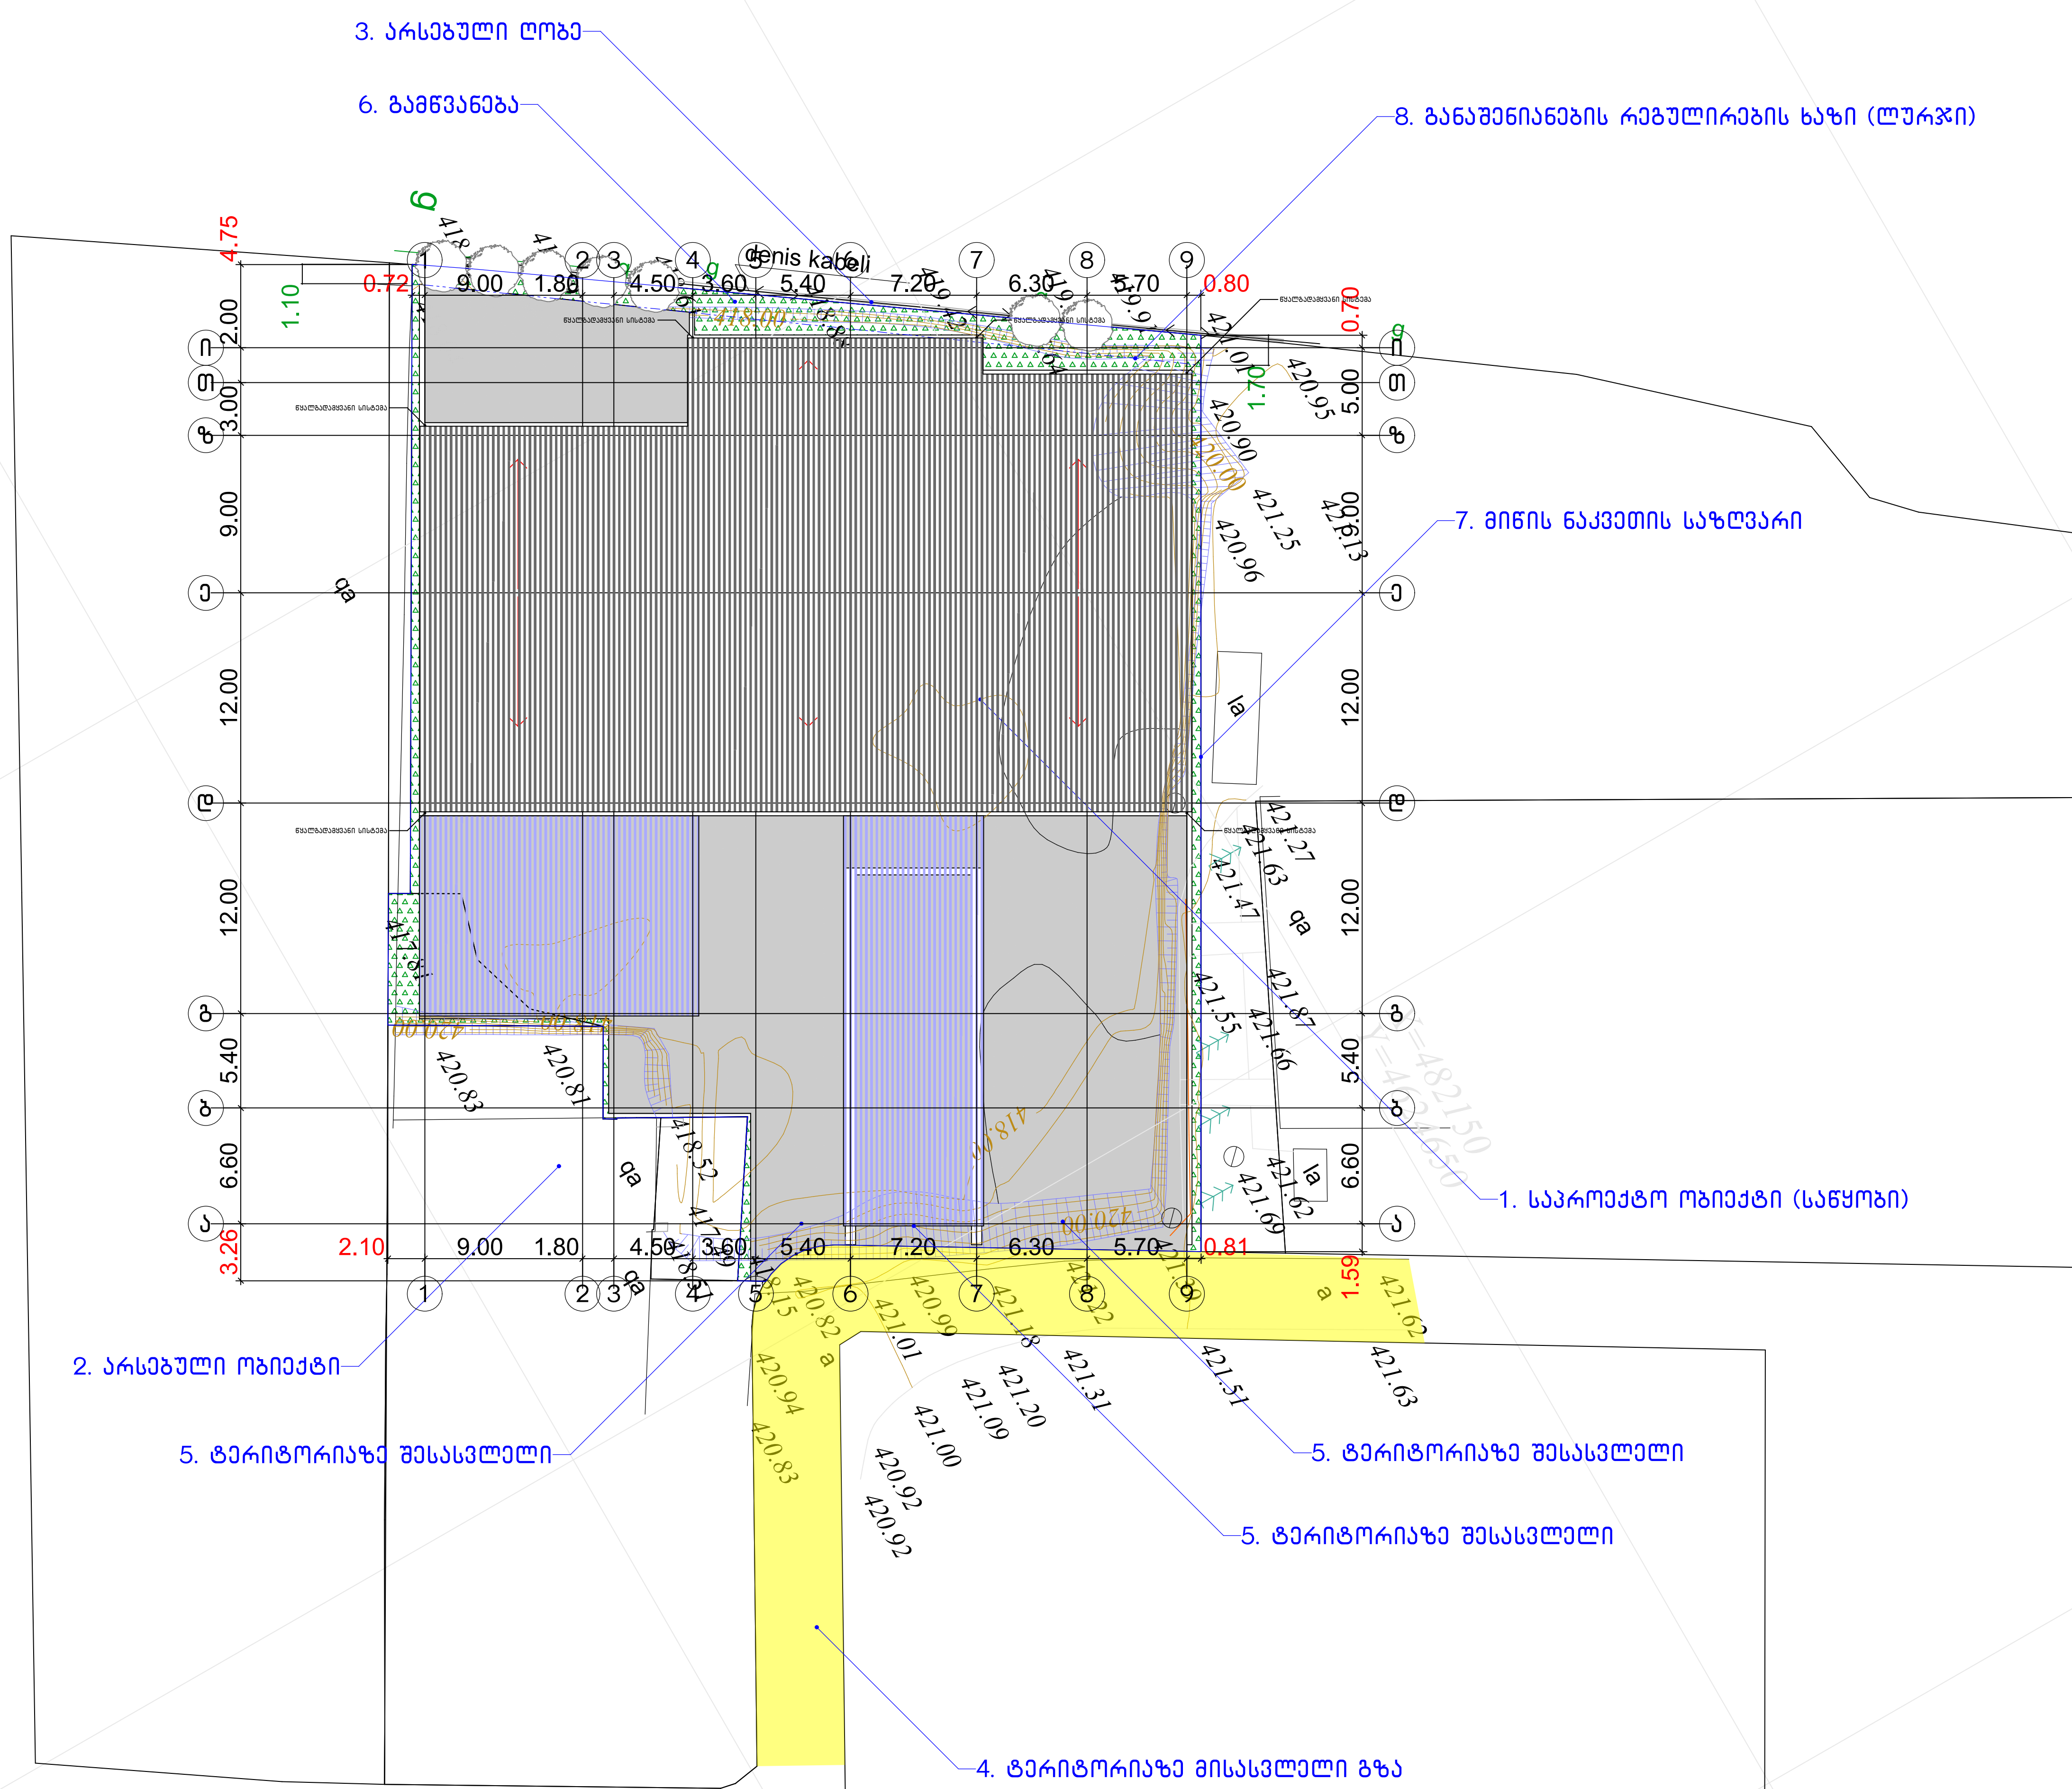

1. საპროექტო ობიექტი (საწყობი)
2. არსებული ობიექტი
3. არსებული ღობე
4. ტერიტორიაზე მოსასვლელი გზა
5. ტერიტორიაზე შესასვლელი
6. გამწვანება
7. მიწის ნაკვეთის საზღვარი
8. განაშენიანების რეგულირების ხაზი

- საპროექტო შენობა
- საჩრდილობელი-პერგოლა
- მოშანდაკება
- გამწვანება
- სამანქანო გზა
- ნაკვეთის საზღვარი

შენიშვნა:
1. ნახაზზე ზომები მოცემულია მილიმეტრებში
2. ნებისმიერი ცვლილება შეთანხმდეს პროექტის ავტორთან და შესაბამის სპეციალისტთან
3. წინამდებარე პროექტი მოიცავს მხოლოდ არქიტექტურულ ნაწილს

კოდი	
დაკვეთა №	
ექსპლიკაცია	
დამკვეთი	
პროექტის მისამართი	ქალაქი თბილისი, ფეიქართა ქ. № 12
პროექტის დასახელება	საწყობი
შემსრულებელი	შ.პ.ს. " იუ ეი დი სტუდიო " მის.: ყიფშიძის ქ. №9ბ საიდენტიფიკაციო კოდი: 206218109 ტელ./ფაქსი: (995 32) 218 33 85 ელ-ფოსტა: info@uad.ge

დირექტორი	ნ. სიხარულიძე	[signature]
პროექტის ავტორი	ვ. ვარდანია	
დაამუშავა	ქ. სურმავა	[signature]

ნახაზის დასახელება	გენ - გეგმა		
ნომერი	ა - 03	ფორმატი	ა - 2
მასშტაბი	1:100	თარიღი	06.2020
სტადია	არქიტექტურული პროექტი	ნომერი	