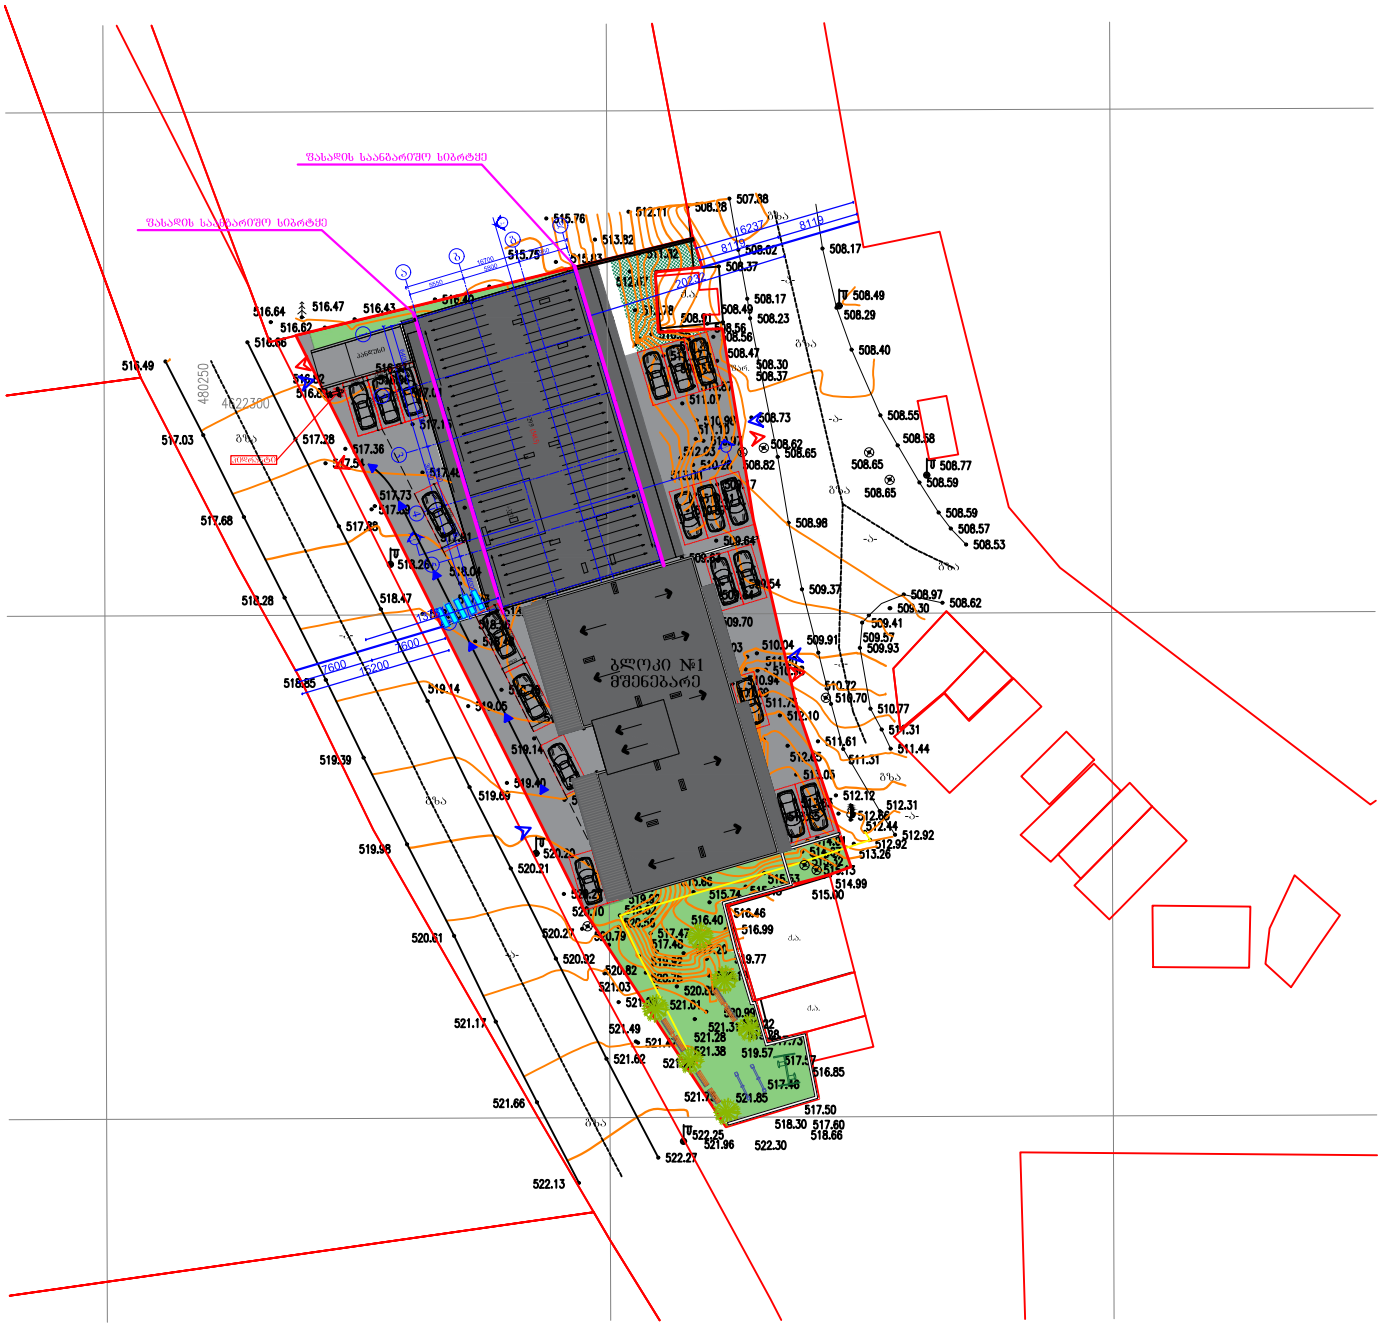

პიროგითი აღნიშვნები:

- ტერიტორიაზე სამანქანო შესასვლელი, გამოსასვლელი
- გამწვანებული ქვაფენილი
- გამწვანებული გრუნტი
- ასფალტი
- მშენებარე შენობა
- საპროექტო შენობა

ტექ. ეკონომიკური მაჩვენებლები

შემსრულებელი:

New City Development

შპს "ნიუ სითი დეველოფმენთ"
ს/ნ 202249248

მისამართი: საქართველო. თბილისი
საკანდელიძის №6
ტელეფონი: 551778888
ელ.ფოსტა: info@ncd.ge

პროექტის სახელწოდება:

მრავალბინიანი საცხოვრებელი სახლი

მისამართი: ქალაქი თბილისი, ქუჩა ვალენტინ ოლეფსონის, №31-ის მიმდებარედ: ქალაქი თბილისი, ნუცუბიძე-ვაშლიჯვრის დამაკავშირებელი გზის მიმდებარედ, (ნაკვეთი 06/026)

ნახაზების დასახელება:

გენგეგმა

თანამდებობა	გვარი	ხელმოწერა
დირექტორი	ა.ზერეკიძე	
არქიტექტორი	დ.პაპიძე	
არქიტექტორი	ს.სანოძე	
შეასრულა	ს.სანოძე	

მასშტაბი	1:500		
ფორმატი	A-3		
თარიღი	2020 წ.		

საქართველო

მისამართი: ქალაქი თბილისი, ჭუჩა ვალევტინ თოფურიძის №31-ის მიმდებარედ

ქალაქი თბილისი, ნუცუბიძე-ვაშლიჯვარის დამაკავშირებელი გზის მიმდებარედ (ნაკვეთი 06/026)

№
№

ვაშლიჯვარი



სიტუაციური ნახაზი

ფართობი: 2330 კვ.მ. არასასოფლო-სამეურნეო საკ.კ 01.10.18.006.257

მოსარგებლე: დავით დავითაშვილი, შ.პ.ს. "ფრეშ ფროფერთი"

განყოფილების უფროსი		
მთავარი სპეციალისტი		

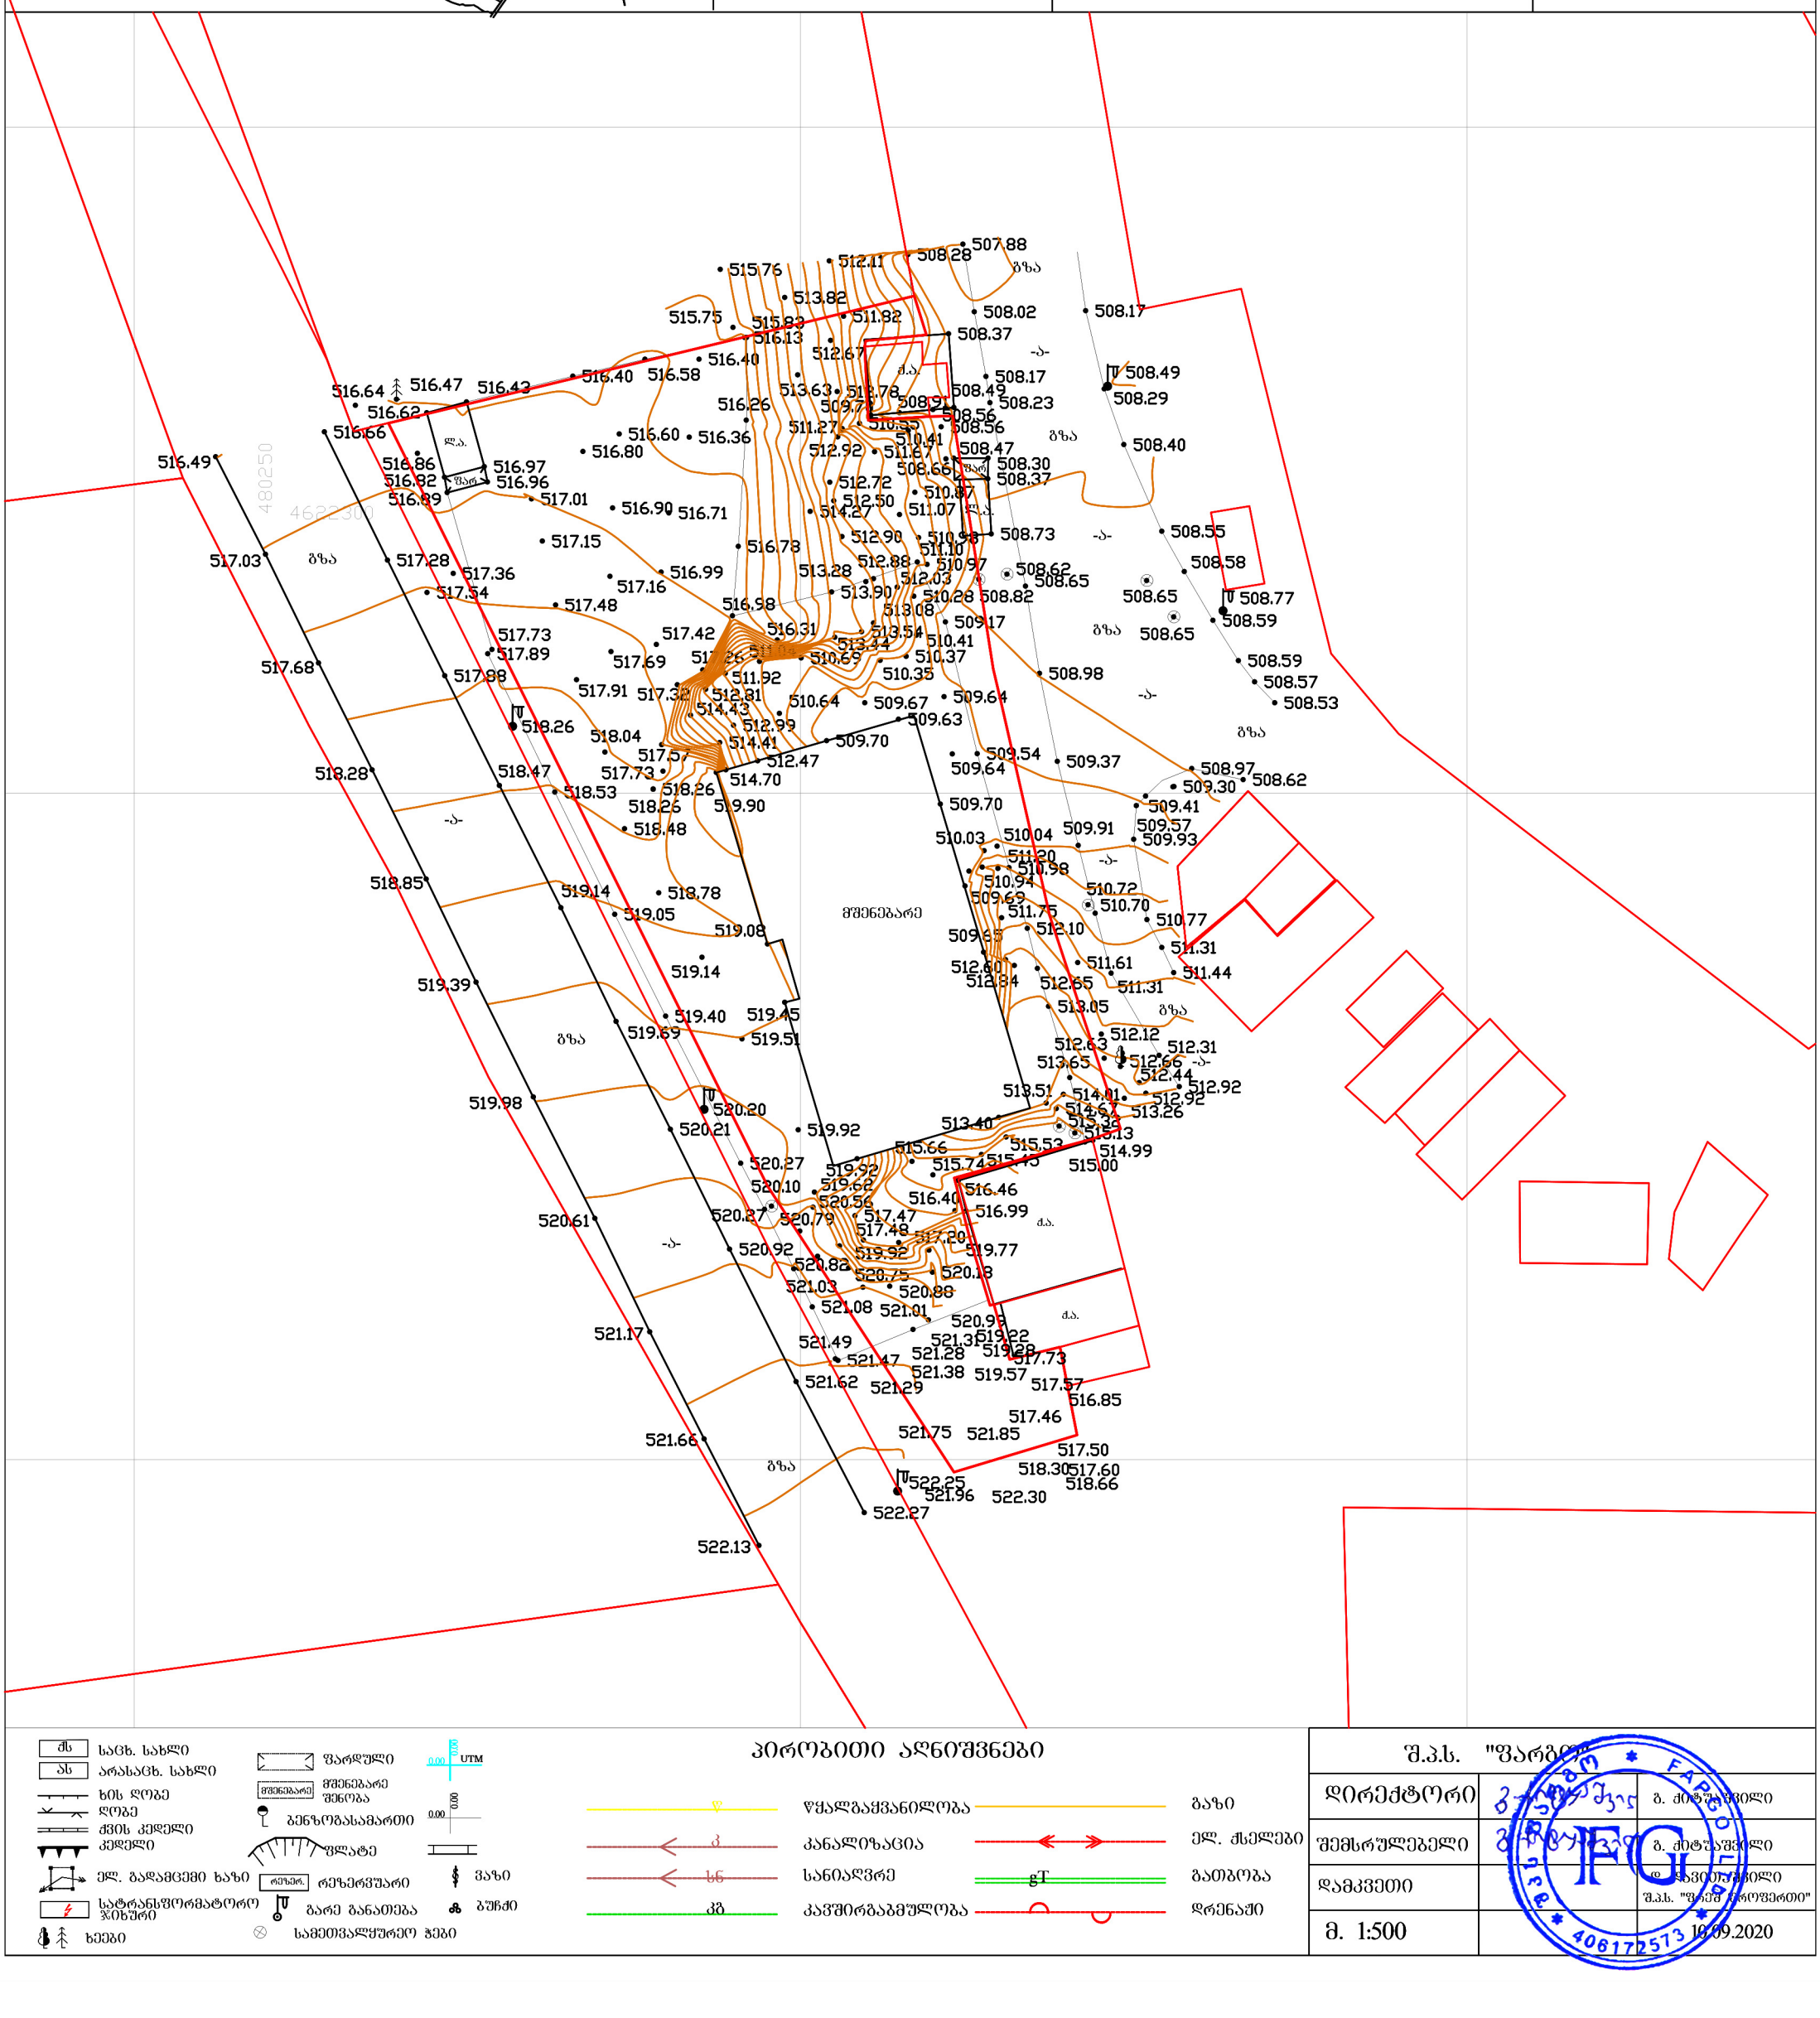

პირობითი აღნიშვნები

- სახლი
- არასახლი
- ხის ღობე
- ღობე
- ქვის კედელი
- კედელი
- ელ. გადამცემი ხაზი
- სატრანსფორმატორო ჯიხური
- ხეები
- ფარდული
- მშენებარე შენობა
- ბენზოგასამართი
- ფლატე
- რეზერვუარი
- გარე განათება
- სამეთვალყურეო ჭები
- UTM
- წყალგაყვანილობა
- კანალიზაცია
- სანიაღვრე
- კავშირგაბმულობა
- გაზი
- ელ. ქსელები
- გათბობა
- დრენაჟი

შ.პ.ს. "ფარგო"		
დირექტორი		გ. ძიბუსაშვილი
შემსრულებელი		გ. ძიბუსაშვილი
დამკვეთი		დ. დავითაშვილი შ.პ.ს. "ფრეშ ფროფერთი"
მ. 1:500		10.09.2020

FARGO
406172573