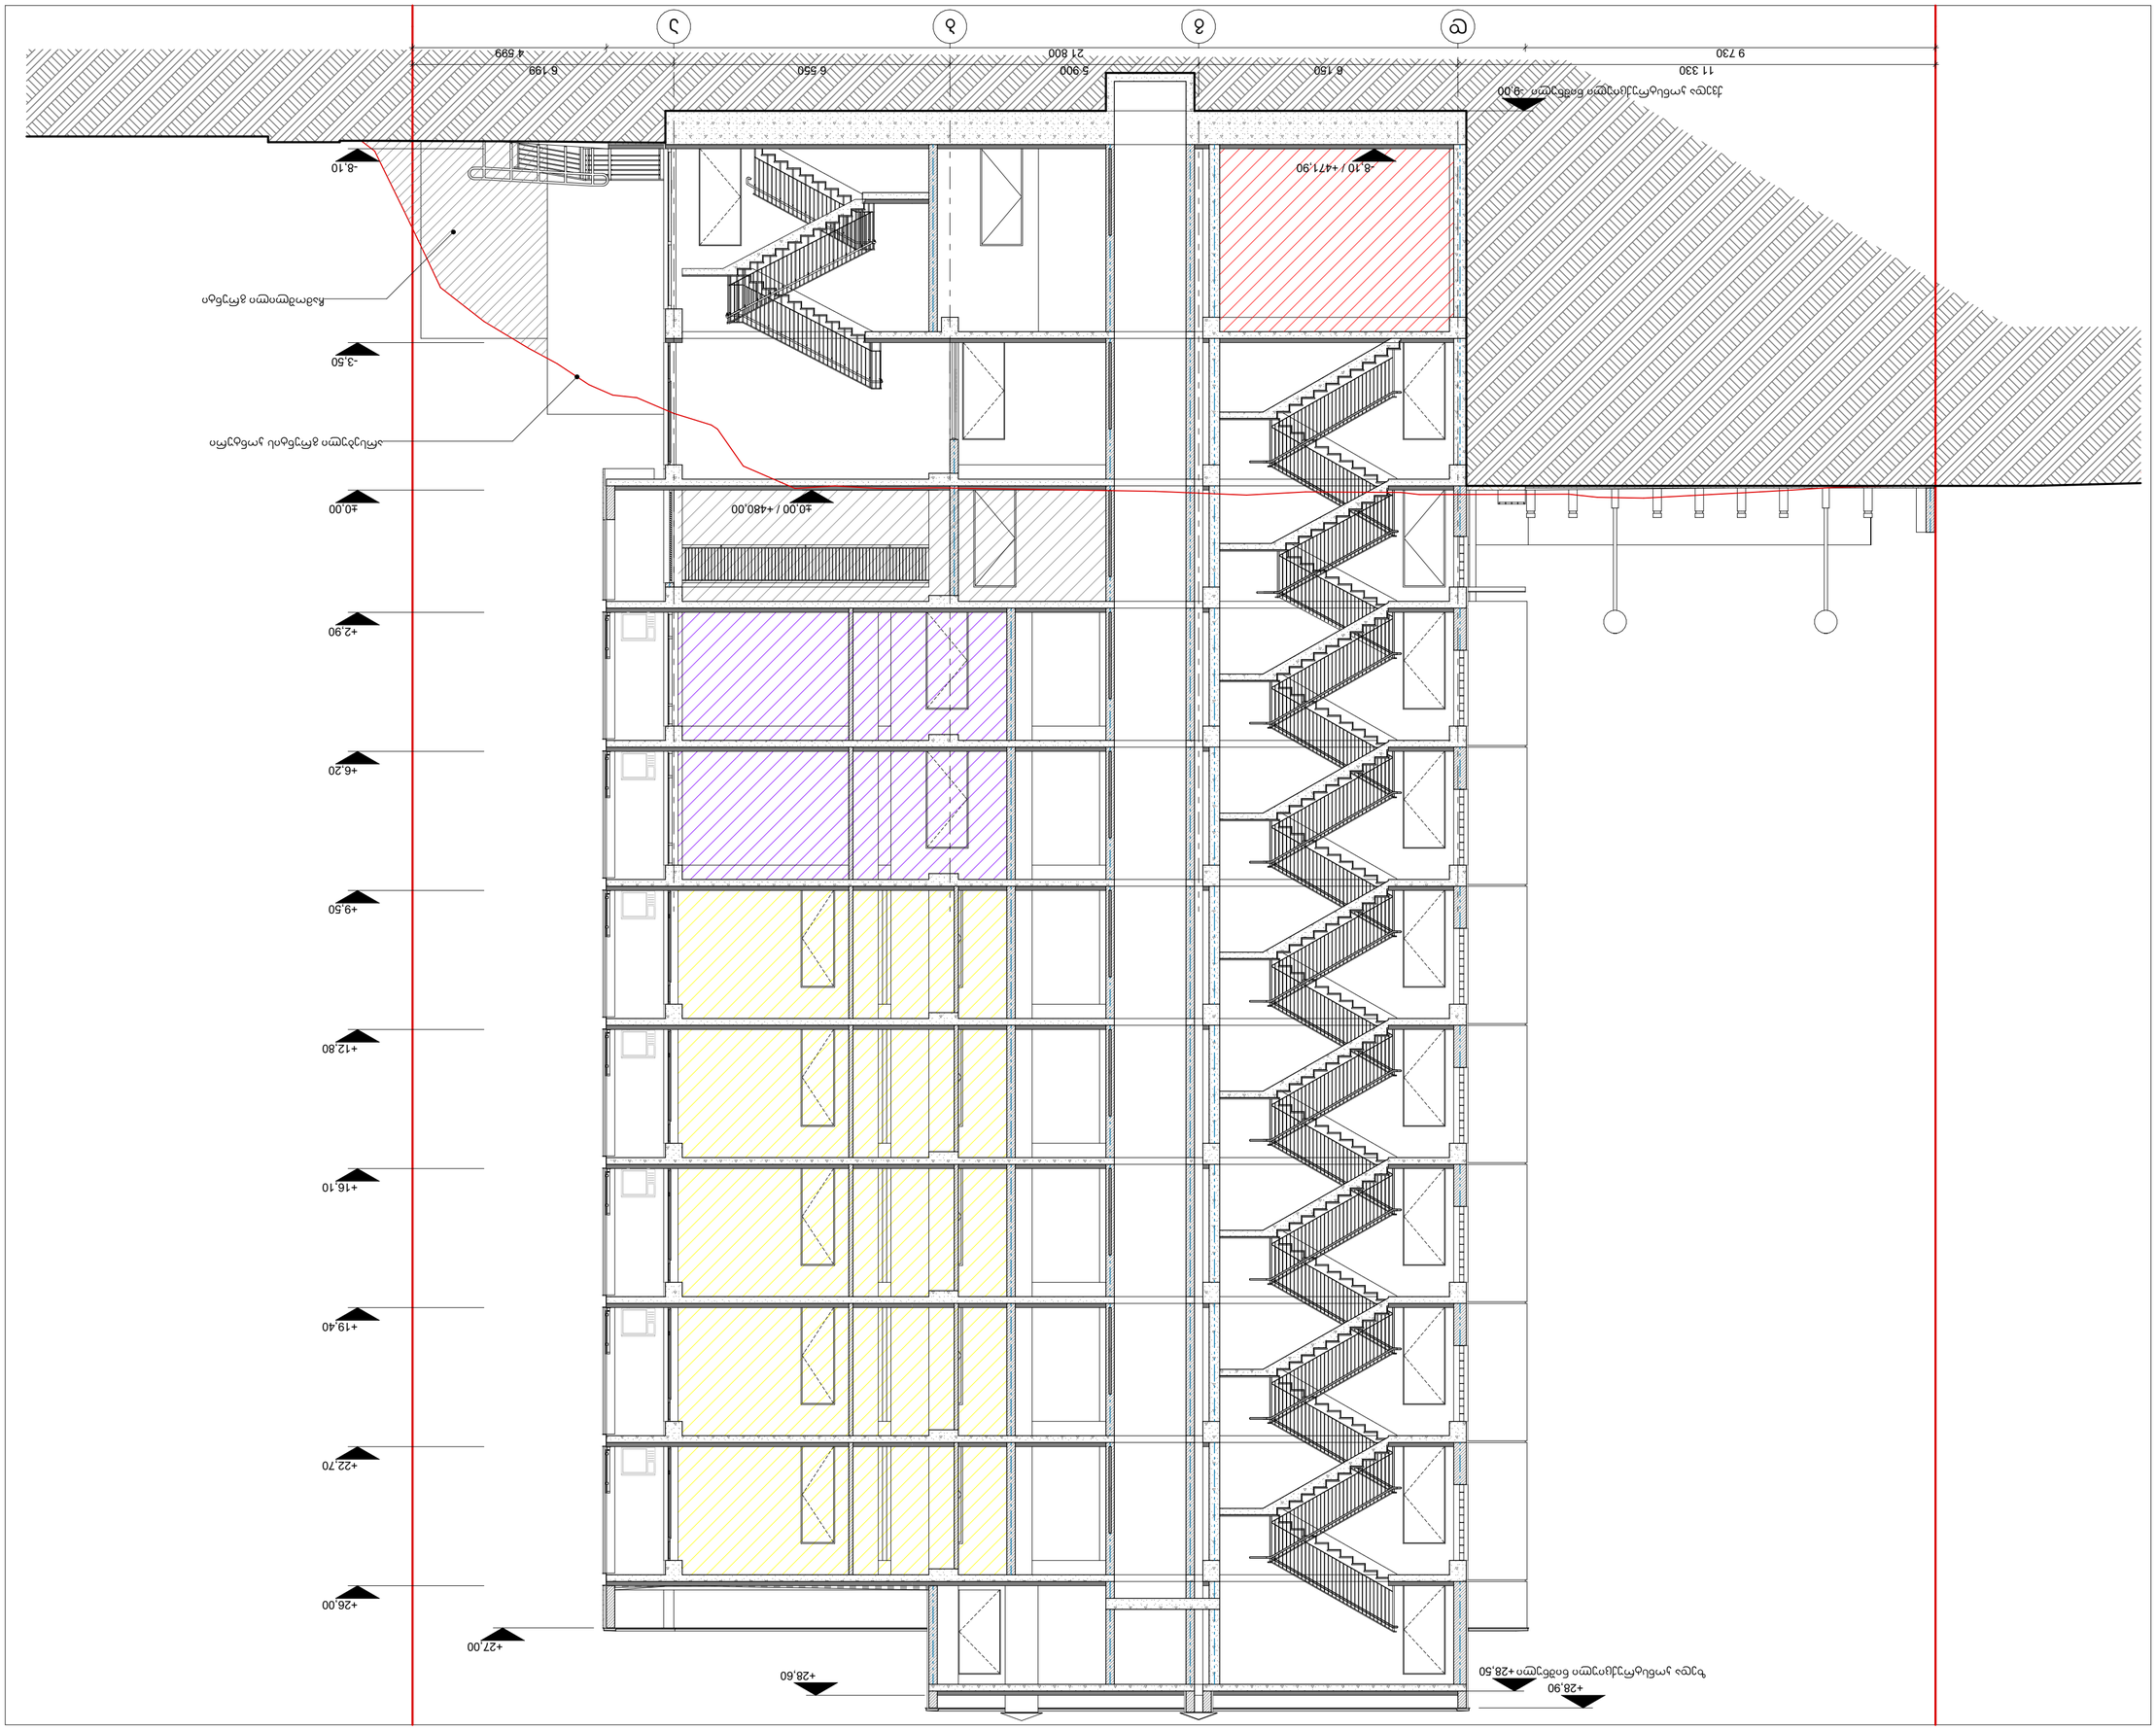


შპს „სტუდიო M“
ს. ნიკოლაძე 8
ტ. 404943567

ჯამური 1-1

მასშტაბი:	1:100
ფურცლის ზომა:	A2
ცვლილების ნომერი:	0
ობიექტის დასახელება და მისამართი:	ნაგებობა N4, ნაკვეთი N: 01.11.13.002.166 ქ. ბათუმში, ახალი ბულვარის მიმდებარედ
ავტორი:	ა. ნიკოლაძე
თანაავტორი:	ვ. ფოფხაძე, ნ. ჯაფარიძე
პროექტის ხელმძღვანელი:	ა. ნიკოლაძე
დამკვეთი:	შპს „ბათუმის ბულვარი“
საკონტაქტო პირი:	ი. ჯაფარიძე
ტელეფონი:	+995 599 19 26 52


ჯამური 1-1





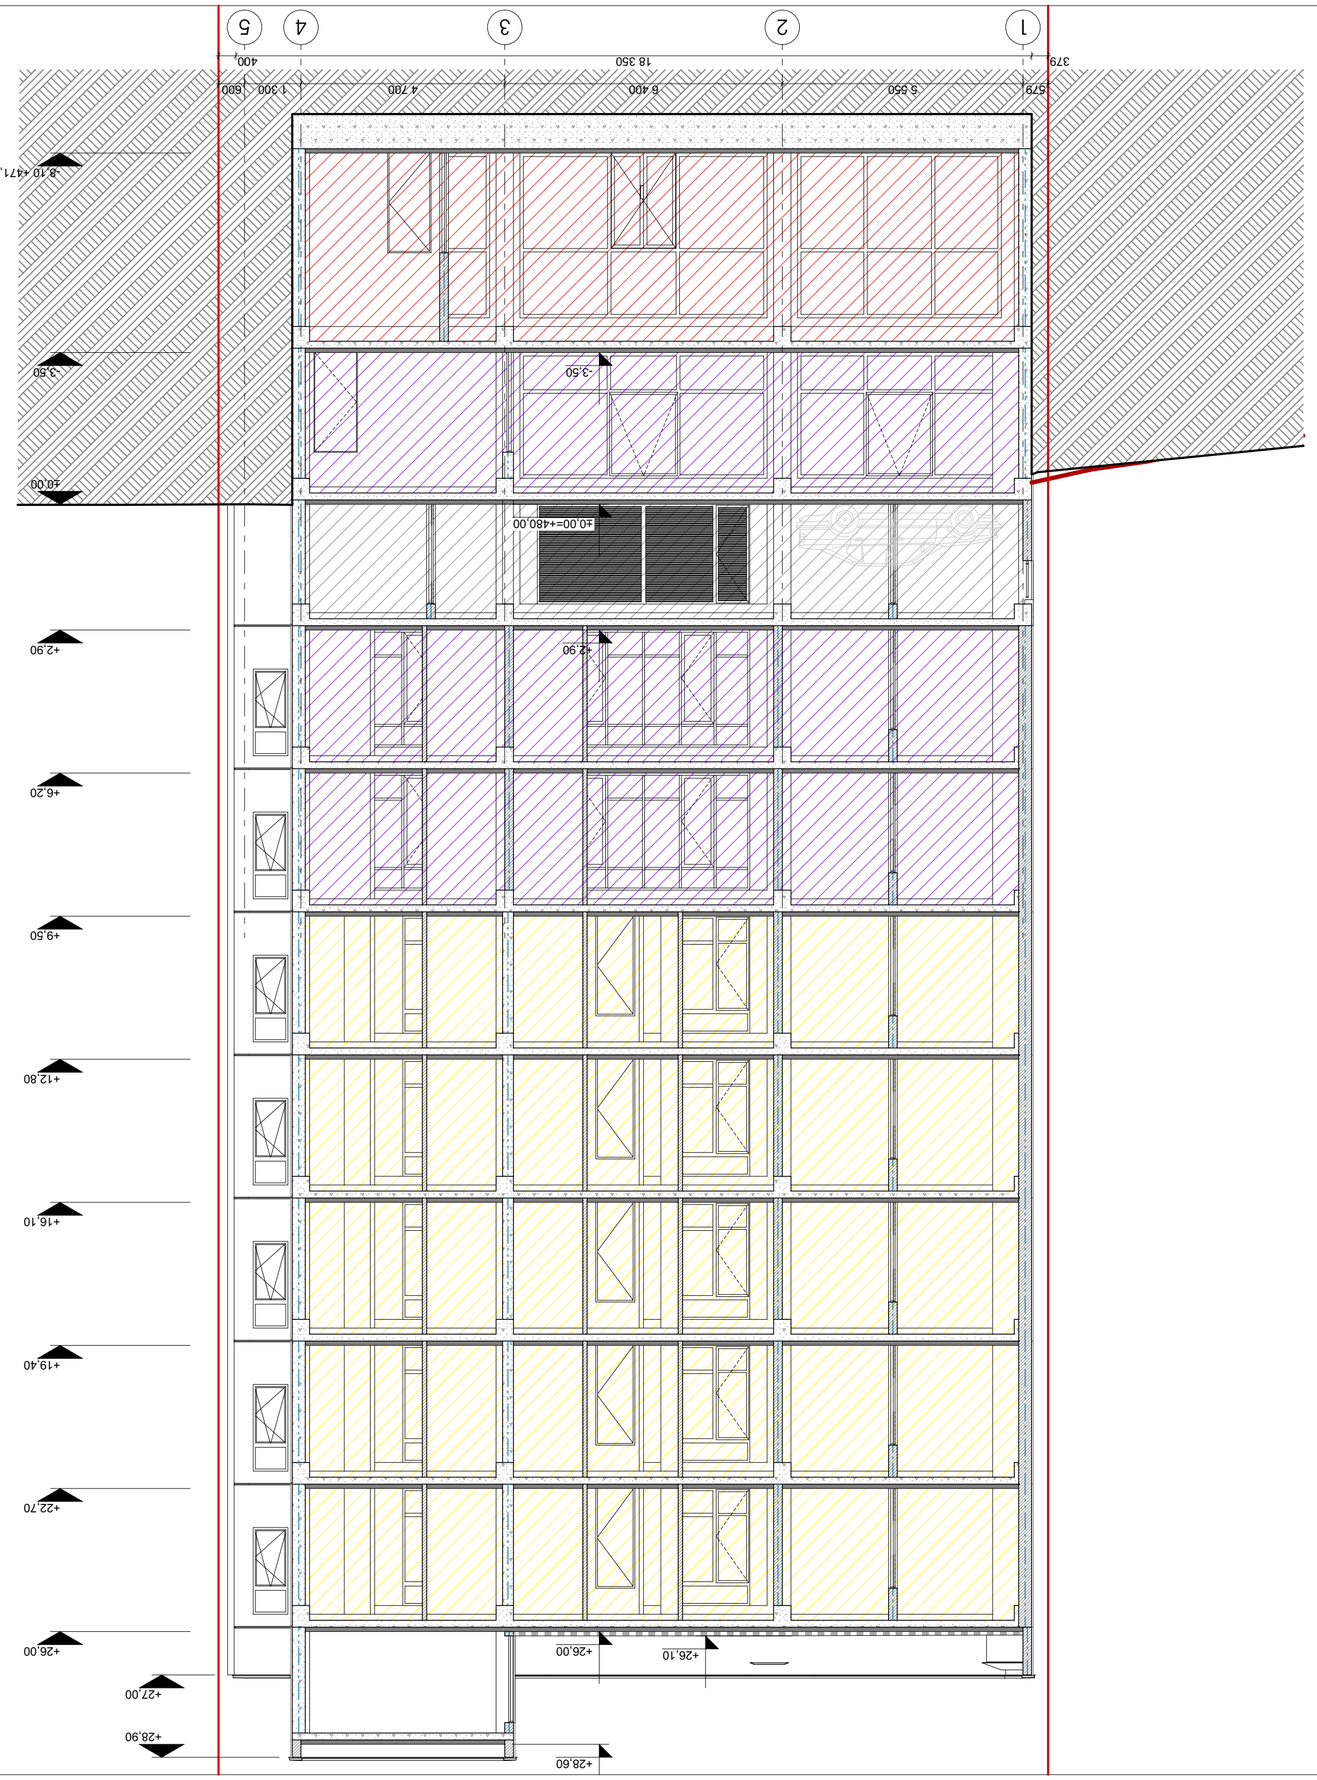















