

1 1:100

ՀՀ ՔԱՂԱՔԱՇԻՆՈՒԹՅԱՆ ԿՈՄԻՏԵ

ՀՀ ՔԱՂԱՔԱՇԻՆՈՒԹՅԱՆ ԿՈՄԻՏԵԻ ՏԱՐԱԾՔԱՅԻՆ ՊԼԱՆԱՎՈՐՄԱՆ ԵՎ ՀՈՂԱՅԻՆ ՌԵՍՈՒՐՍՆԵՐԻ ԿԱՌԱՎԱՐՄԱՆ ՎԱՐՉՈՒԹՅՈՒՆ

ՀՀ, ք. Երևան, Կենտրոն վարչական շրջան, Ամիրյան 3

ՀՀ ՔԱՂԱՔԱՇԻՆՈՒԹՅԱՆ ԿՈՄԻՏԵԻ ՏԱՐԱԾՔԱՅԻՆ ՊԼԱՆԱՎՈՐՄԱՆ ԵՎ ՀՈՂԱՅԻՆ ՌԵՍՈՒՐՍՆԵՐԻ ԿԱՌԱՎԱՐՄԱՆ ՎԱՐՉՈՒԹՅՈՒՆ

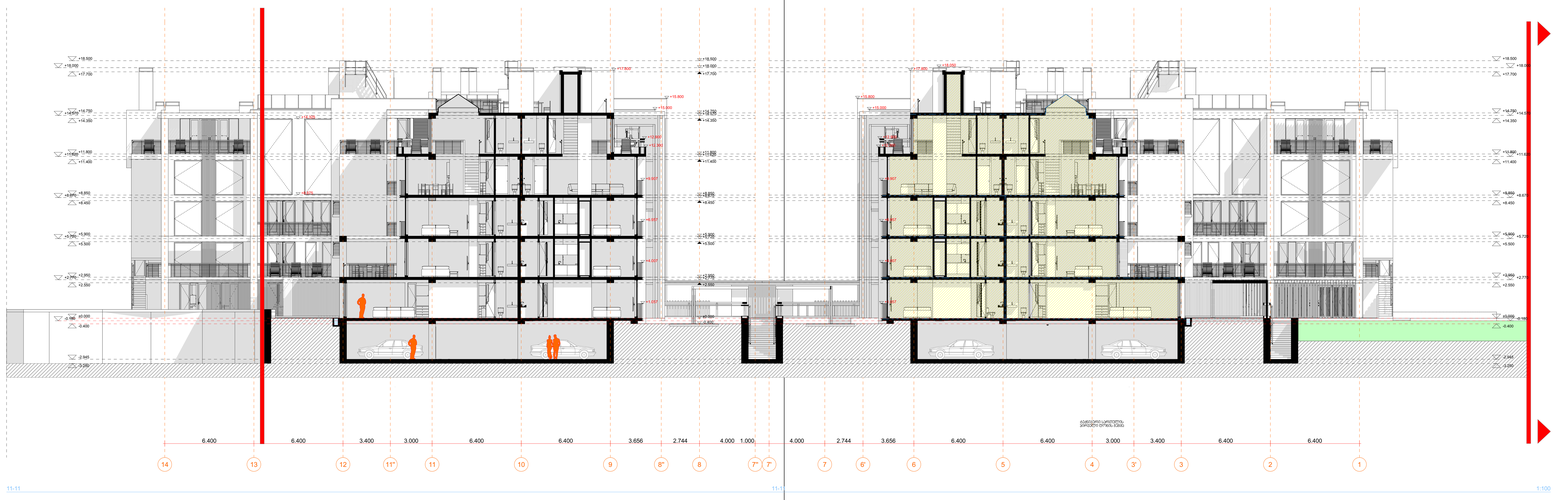
ՀՀ, ք. Երևան, Կենտրոն վարչական շրջան, Ամիրյան 3

ՀՀ ՔԱՂԱՔԱՇԻՆՈՒԹՅԱՆ ԿՈՄԻՏԵ

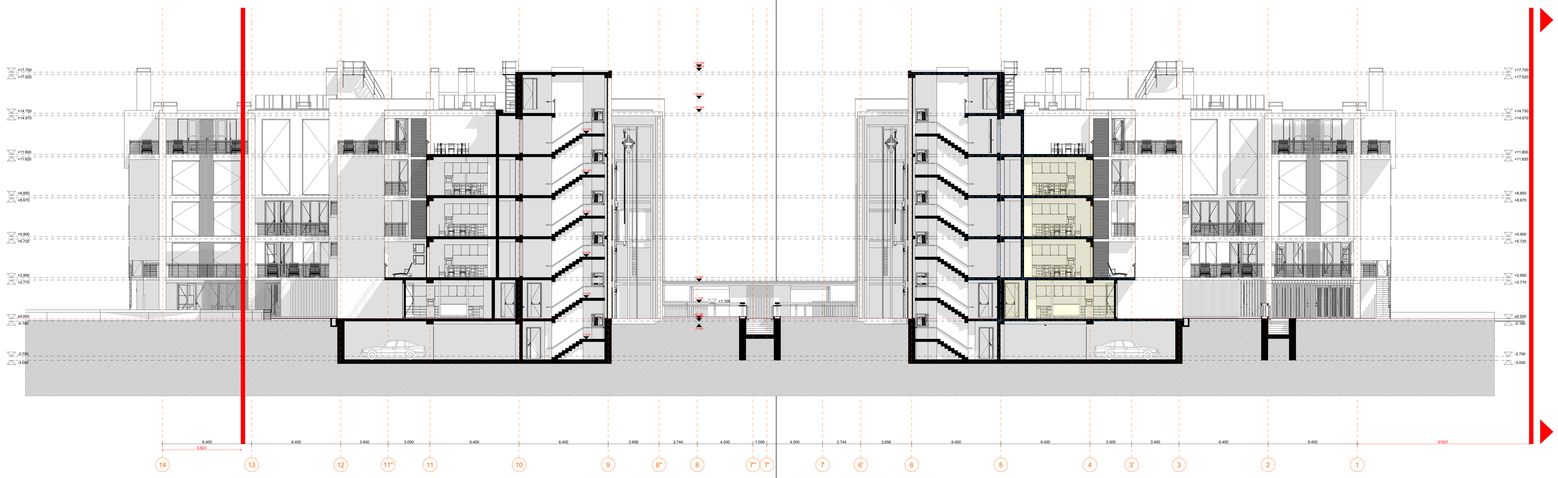


10 1:100

Проект	
Замовник	
Адреса	
Стадія	
Назва	
Масштаб	1:100
Аркуш	
Аркушів	


+18.500
+18.000
+17.700
+15.800
+14.350
+13.800
+11.400
+8.850
+8.450
+5.900
+5.500
+2.950
+2.550
-0.000
-0.400
6.400
6.400
3.400
3.000
6.400
6.400
3.656
2.744
4.000
1.000
4.000
2.744
3.656
6.400
6.400
3.000
3.400
6.400
6.400
14
13
12
11'
11
10
9
8"
8
7"
7'
7
6'
6
5
4
3'
3
2
1

11-11 1:100


+17.700
+17.520
+14.700
+14.370
+11.900
+11.620
+8.850
+8.670
+5.900
+5.720
+2.950
+2.770
±0.000
-0.180
-2.700
-2.880
+17.700
+17.520
+14.700
+14.370
+11.900
+11.620
+8.850
+8.670
+5.900
+5.720
+2.950
+2.770
±0.000
-0.180
-2.700
-2.880
+11.700
6.400
1.623
6.400
3.400
3.000
6.400
6.400
3.656
2.744
4.000
1.000
4.000
2.744
3.656
6.400
6.400
3.000
3.400
6.400
6.400
61921
14
13
12
11*
11
10
9
8*
8
7*
7'
7
6'
6
5
4
3'
3
2
1

3 1:100 1:100