
PRODUCED BY AN AUTODESK STUDENT VERSION





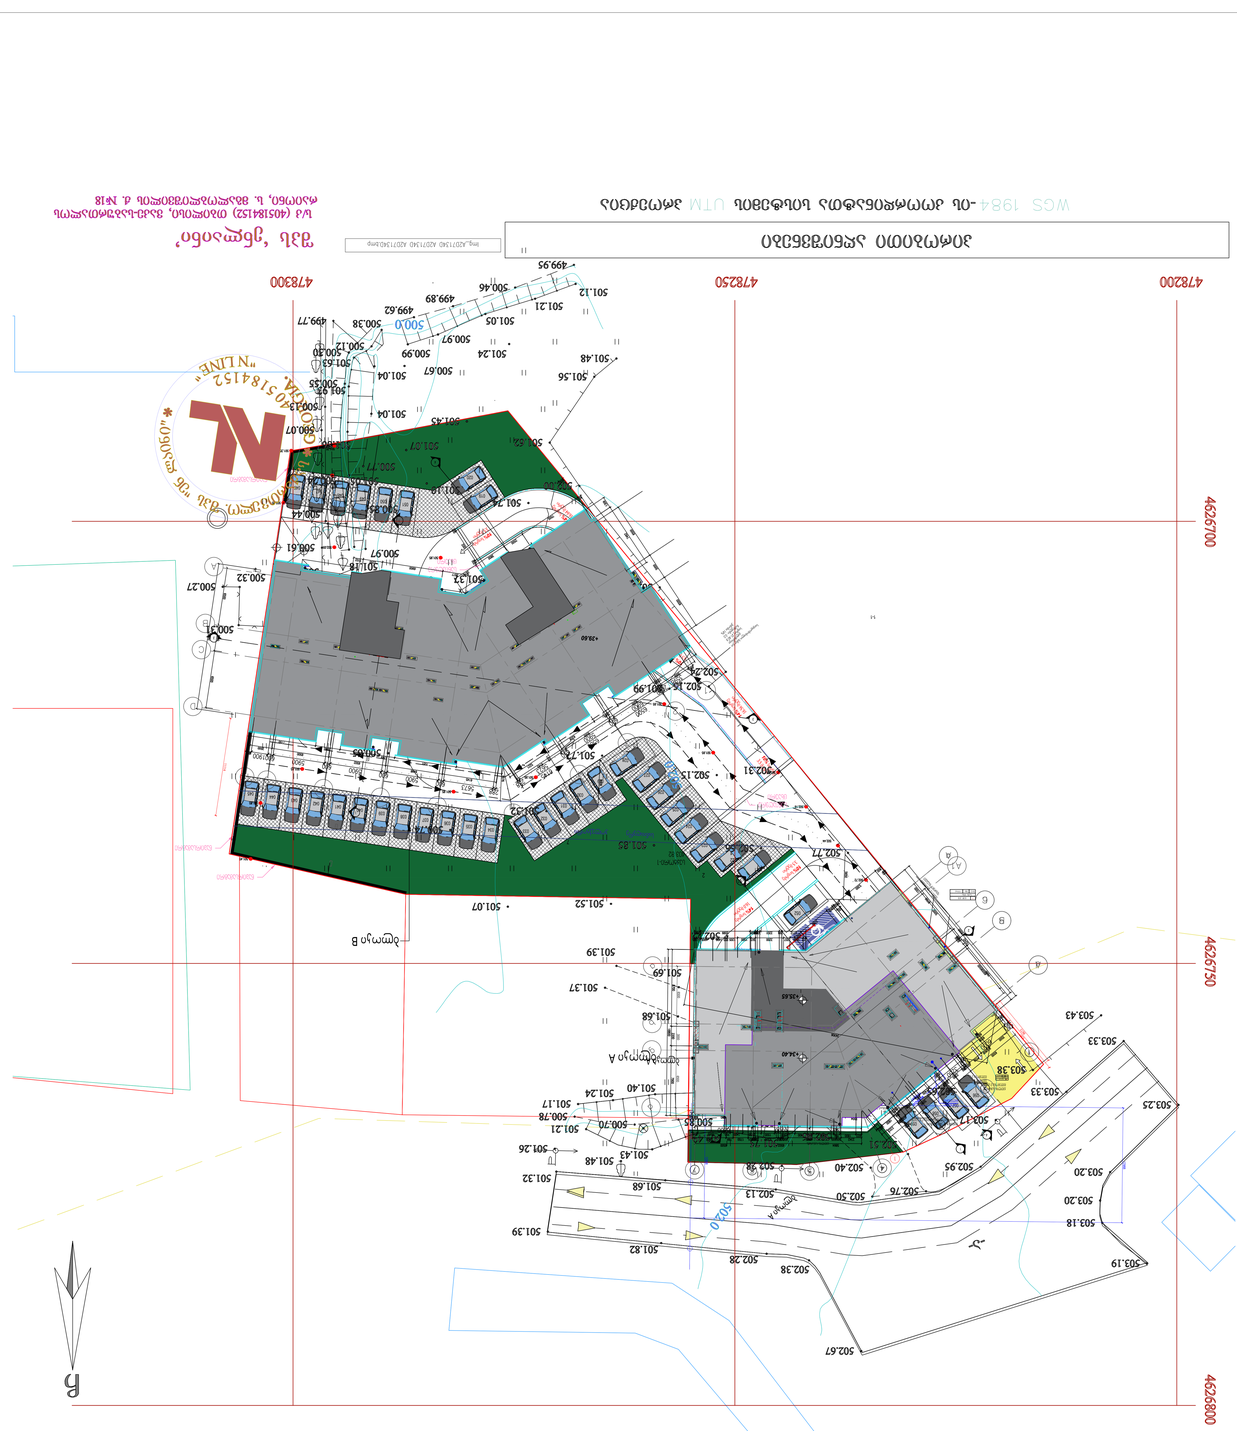

PRODUCED BY AN AUTODESK STUDENT VERSION

PRODUCED BY AN AUTODESK STUDENT VERSION


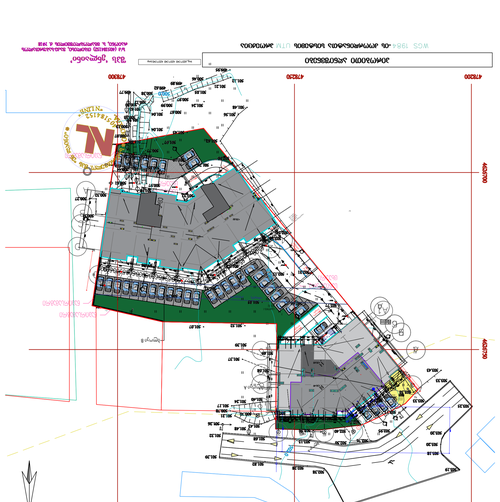
