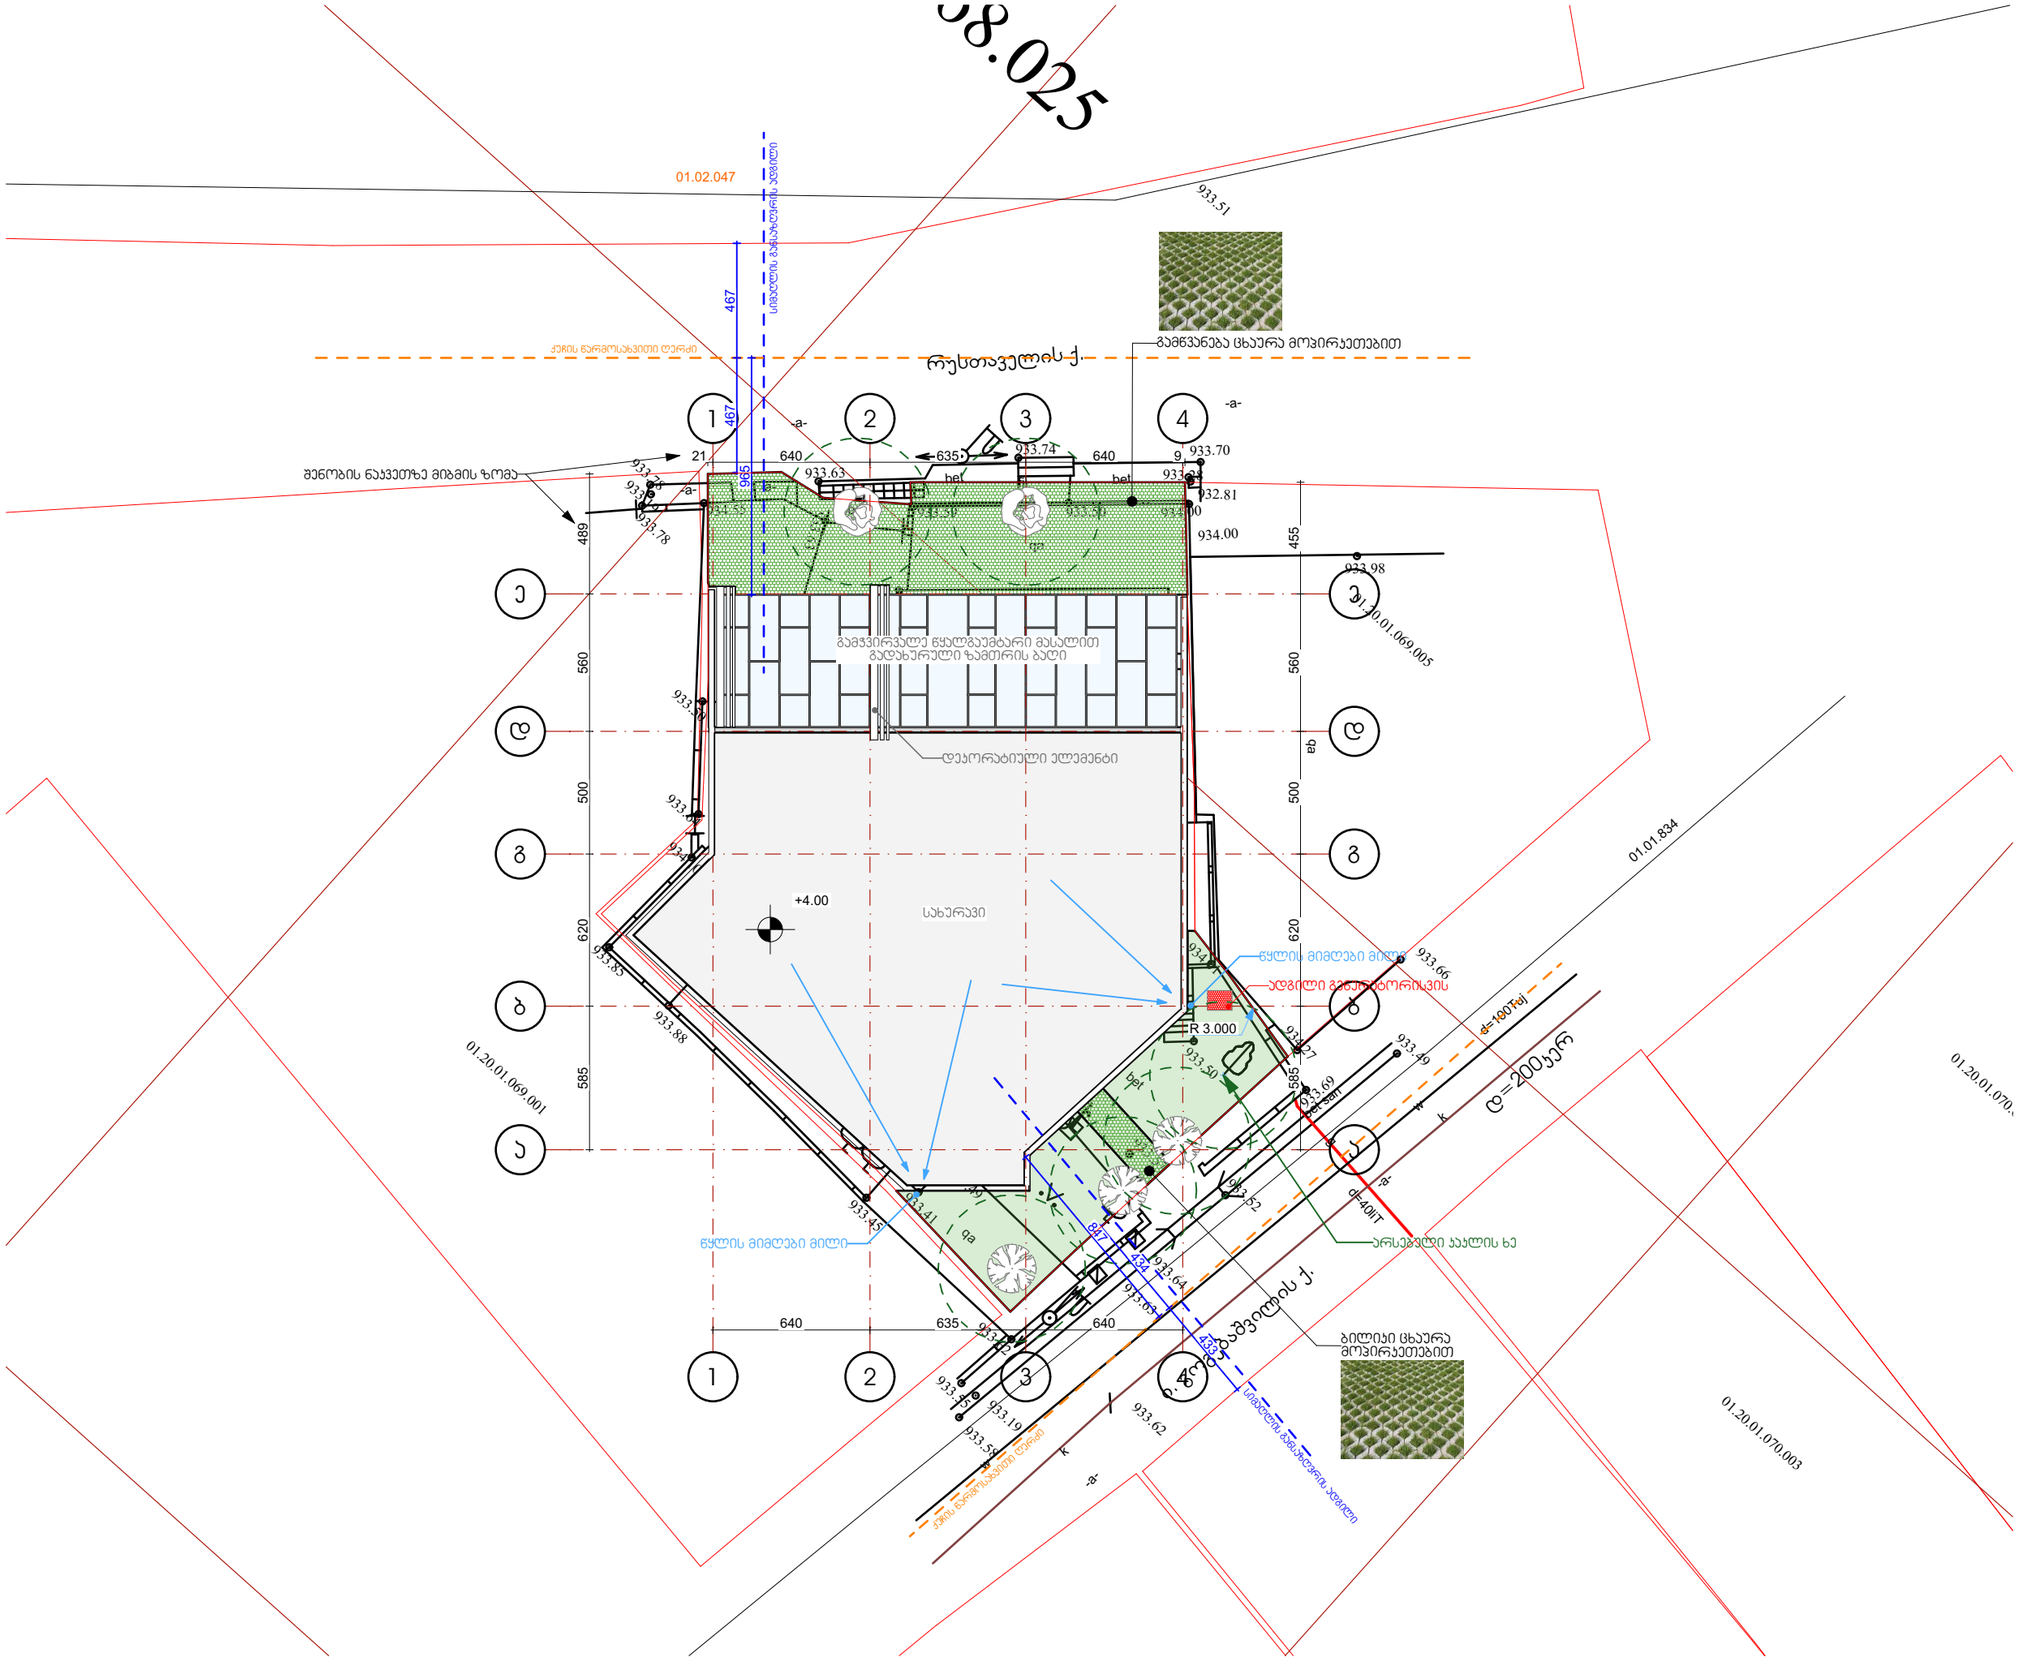

4MA architects

შპს "ფორმა"
404544445

სავაჭრო ობიექტი - მაღაზია
ქ.თბილისი, დაბა წყნეთი,
რუსთაველის ქ. №50
ს/კ 01.20.01.069.012

არქიტექტურული ნაწილი

საპროექტო ჯგუფი
ლ. ქობულია
მ. სამარღანიშვილი
ა. მგალობლიშვილი
ა. სულაბერიძე

გენგეგმა

მასშტაბი
1:250

გვერდი
2

ფორმატი
□□3 (420X297მმ)