
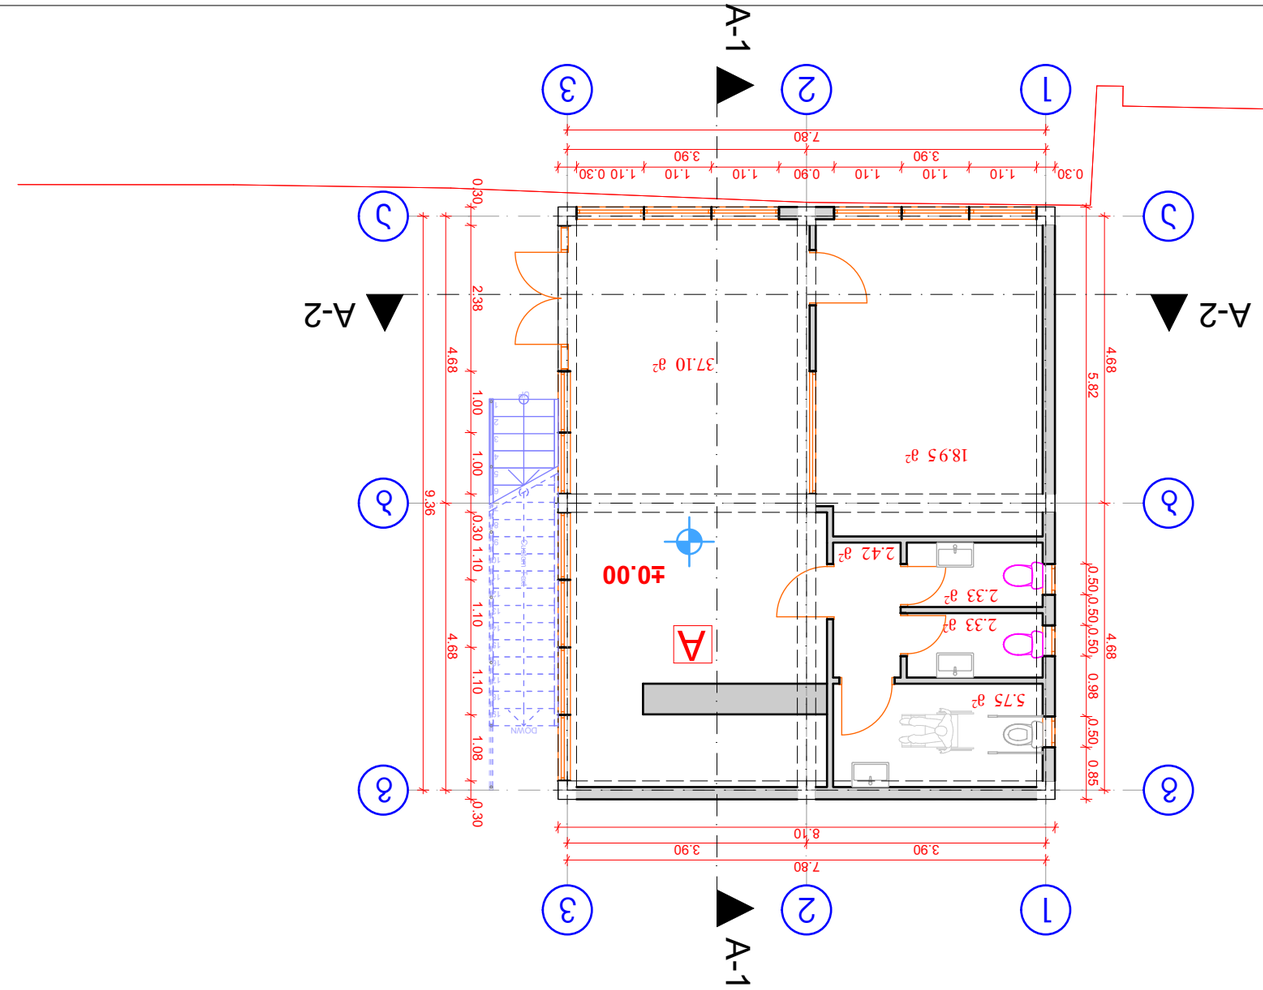





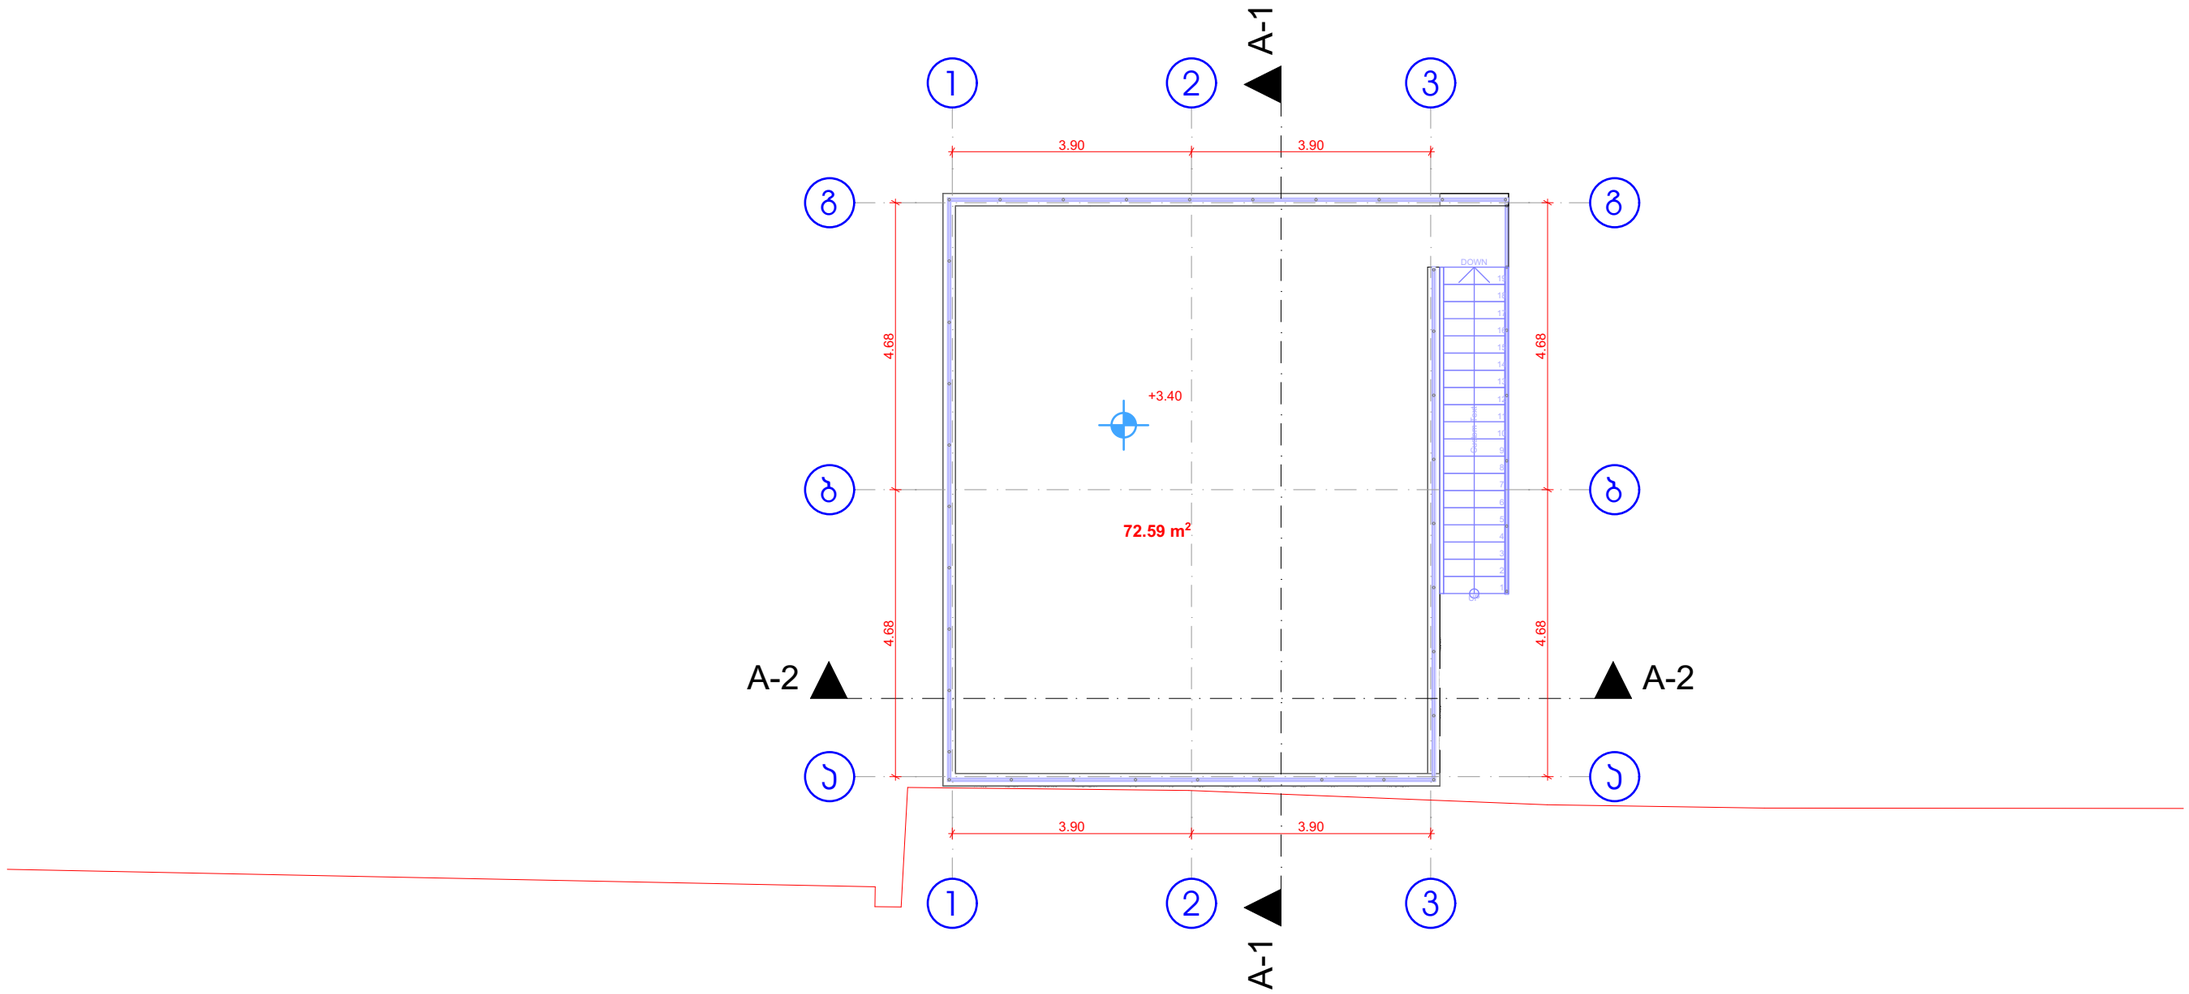

თბილისი, მარჯანიშვილის ქ. № 4
II სართული
ტელ: 2 96 34 43
2 45 19 00

პროფესიონალ
კონსულტანტთა
ჯგუფი

ობიექტის მისამართი

ქალაქი თბილისი,
აკაკი წერეთლის გამზირი №123

დამკვეთი

შ.პ.ს "პროგრიფი"

პროექტის დასახელება

ავტოსამრეცხაო და მაღაზია

შემსრულებელი


დირექტორი	ბ.ჩანტლაძე
არქიტექტორი	თ.პეპანაშვილი
არქიტექტორი	

ნახაზის დასახელება

A ბლოკი - მაღაზია

ღია ტერასა +3.40 ნიშნულზე

მასშტაბი	
1:100	
ფურცელი	
მომზ. თარიღი	
12.10.2020	

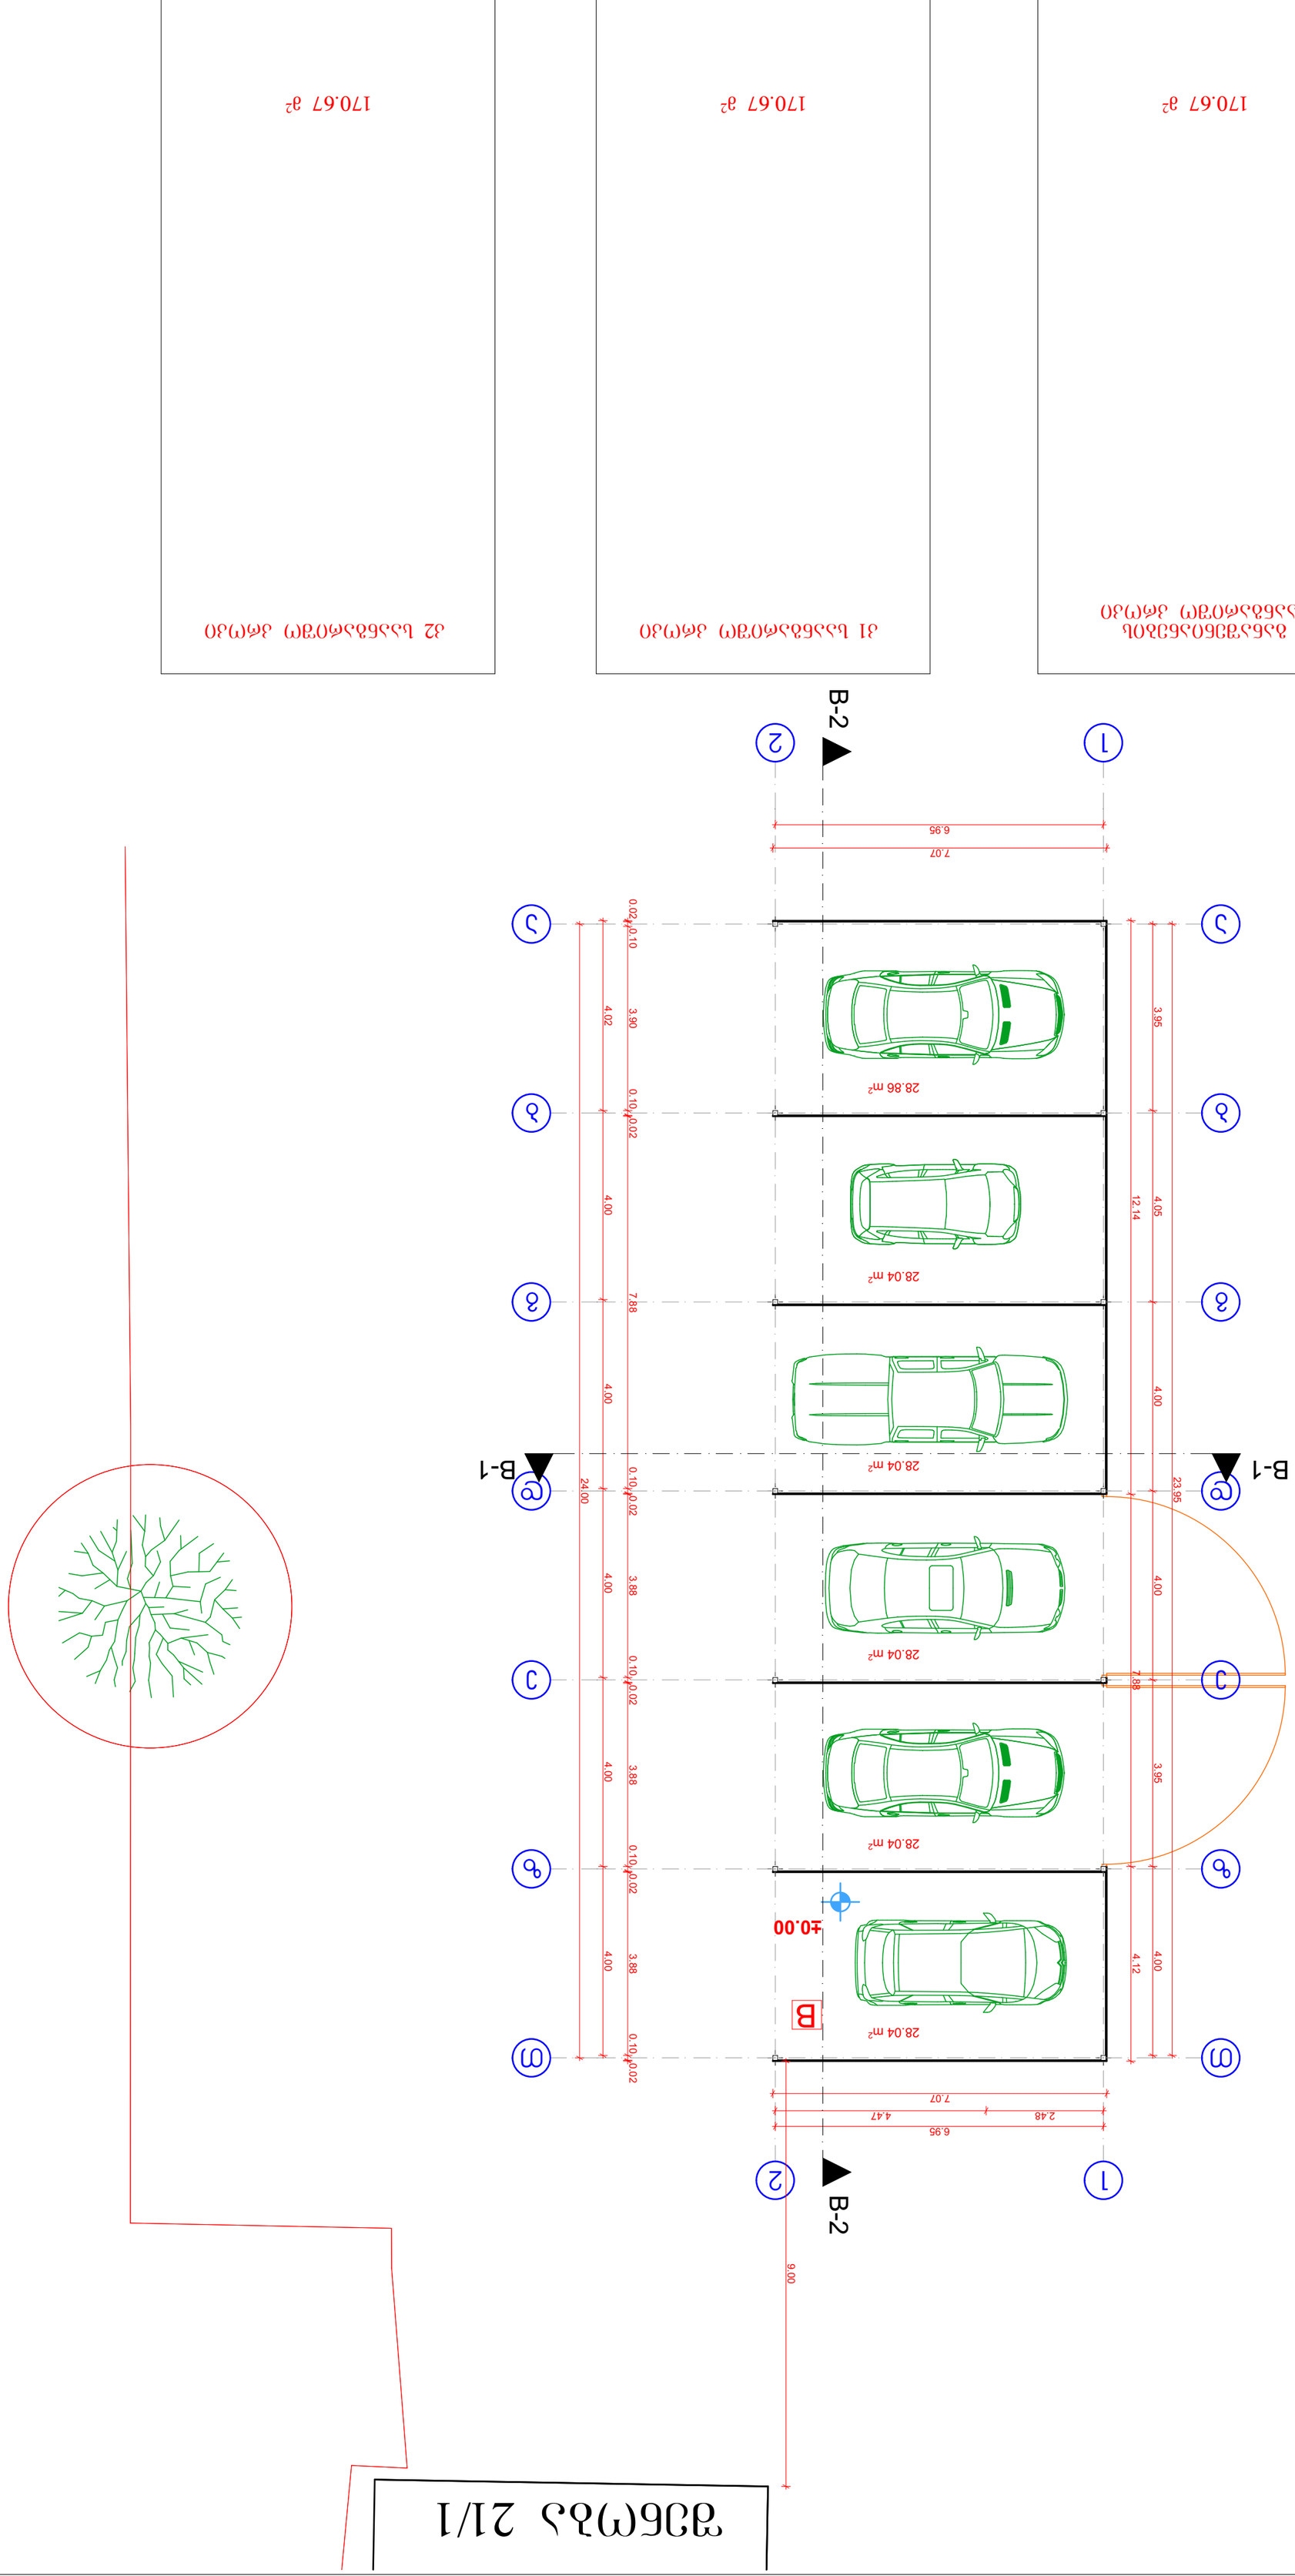










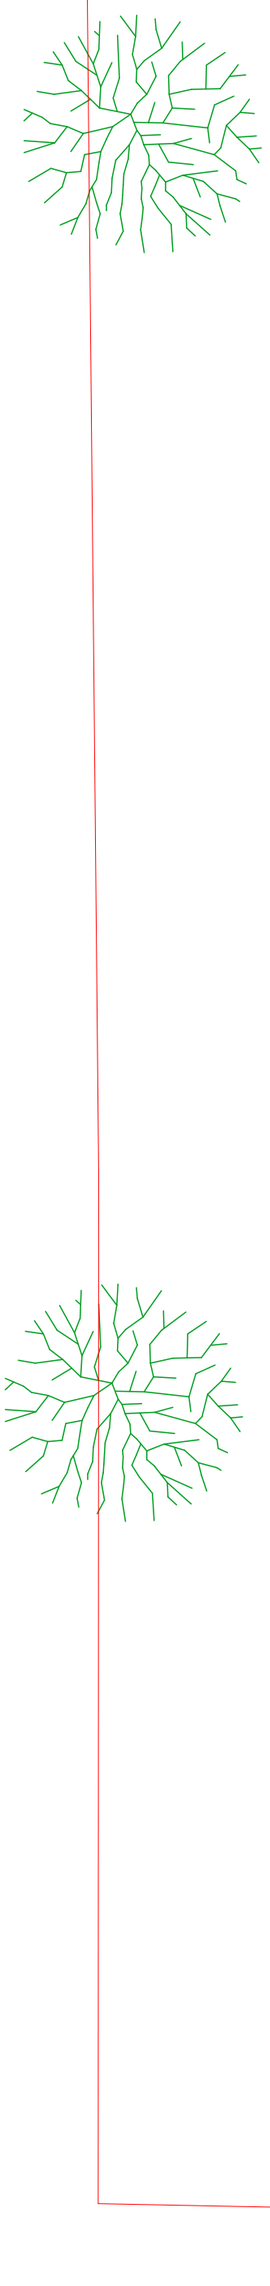


ბანაშენიანების
საანგარიშო კროკი

C

26.83 მ²

D


64.44 მ²

შენობა
19/1

C-1

D-1

შენობა
21/1

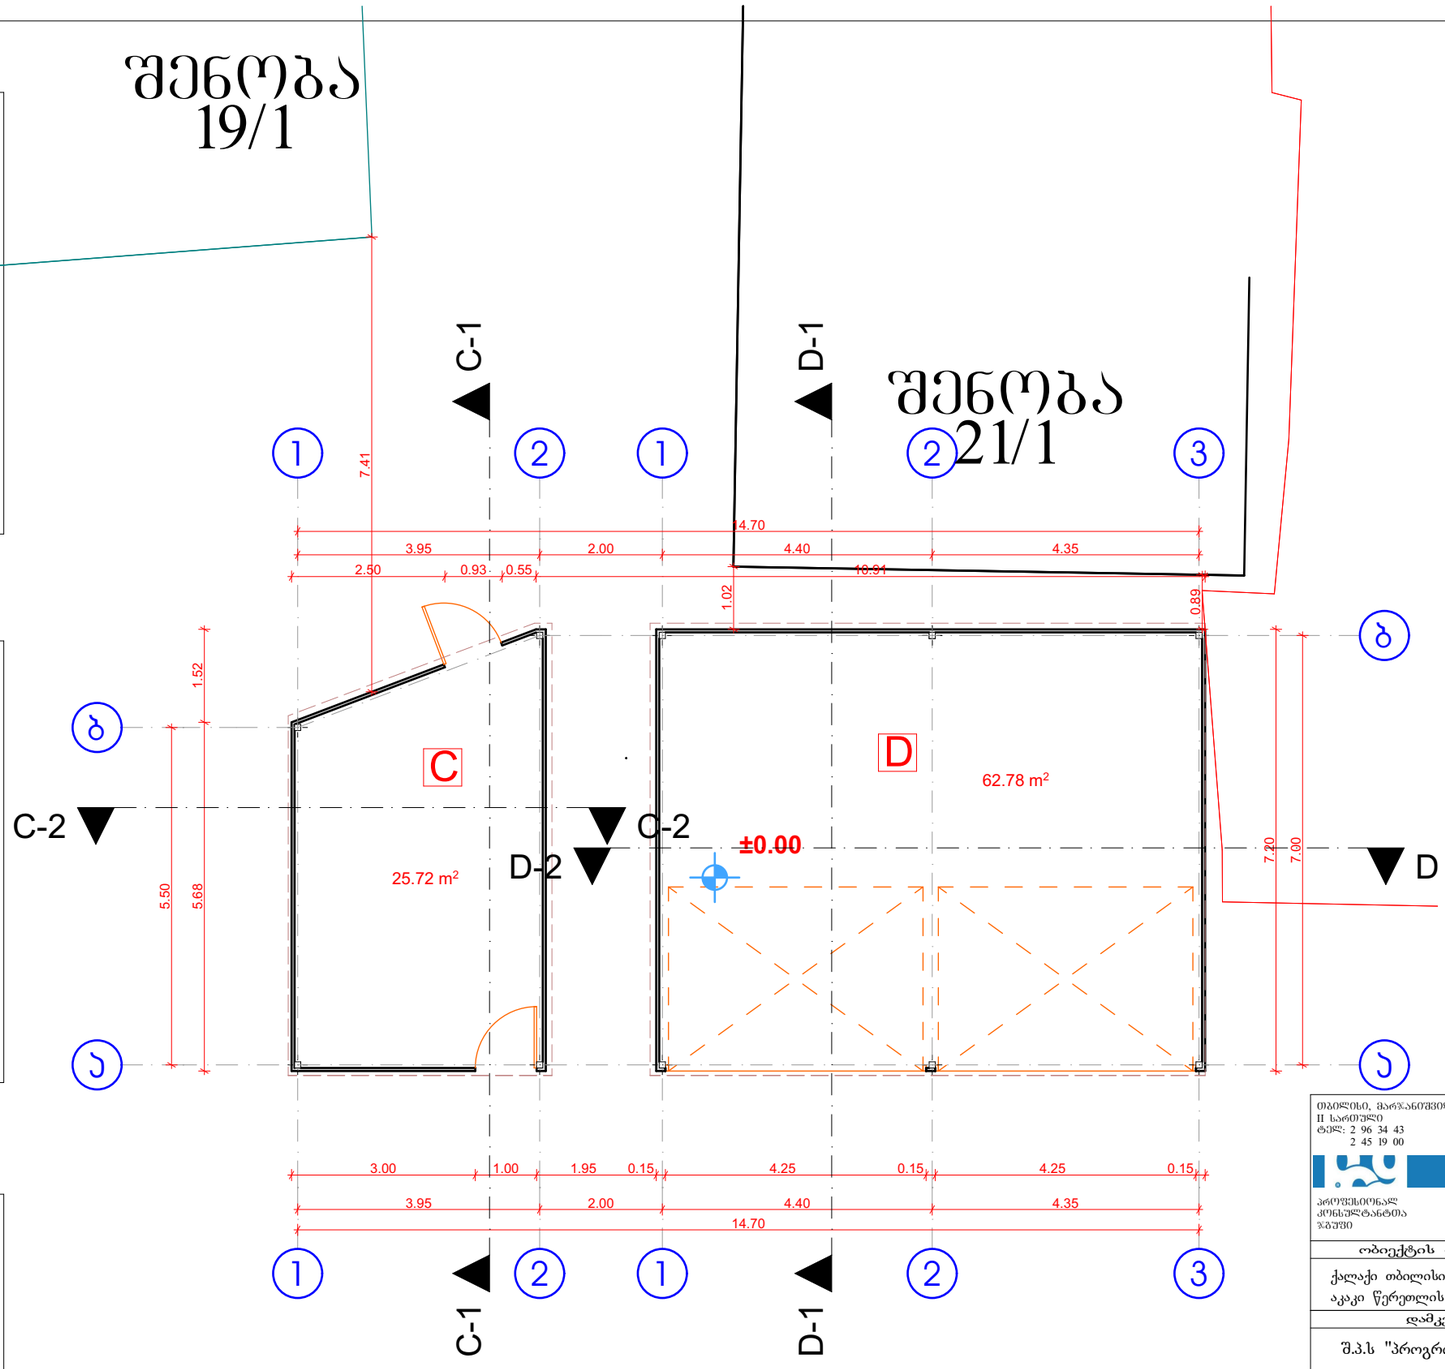

კ1 საანგარიშო კროკი

C

26.83 მ²

D

64.44 მ²

კ2 საანგარიშო კროკი

C

26.83 მ²


D

64.44 მ²

თბილისი, მარჯანიშვილის ქ. № 4
II სართული
ტელ.: 2 96 34 43
2 45 19 00

პროფესიონალ
კონსულტანტთა
ჯგუფი

ობიექტის მისამართი	
ქალაქი თბილისი, აკაკი წერეთლის გამზირი №123	
დამკვეთი	
შ.პ.ს "პროგრიფი"	
პროექტის დასახელება	
ავტოსამრეცხაო და მაღაზია	
შემსრულებელი	
დირექტორი	ბ.ჩანტლაძე
არქიტექტორი	თ.ბენაშვილი
არქიტექტორი	
ნახაზის დასახელება	
C და D ბლოკი - საწყობი სართულის გეგმა 0.00 ნიშნულზე	
მასშტაბი	
1:100	
ფურცელი	
მომზ. თარიღი	
12.10.2020	

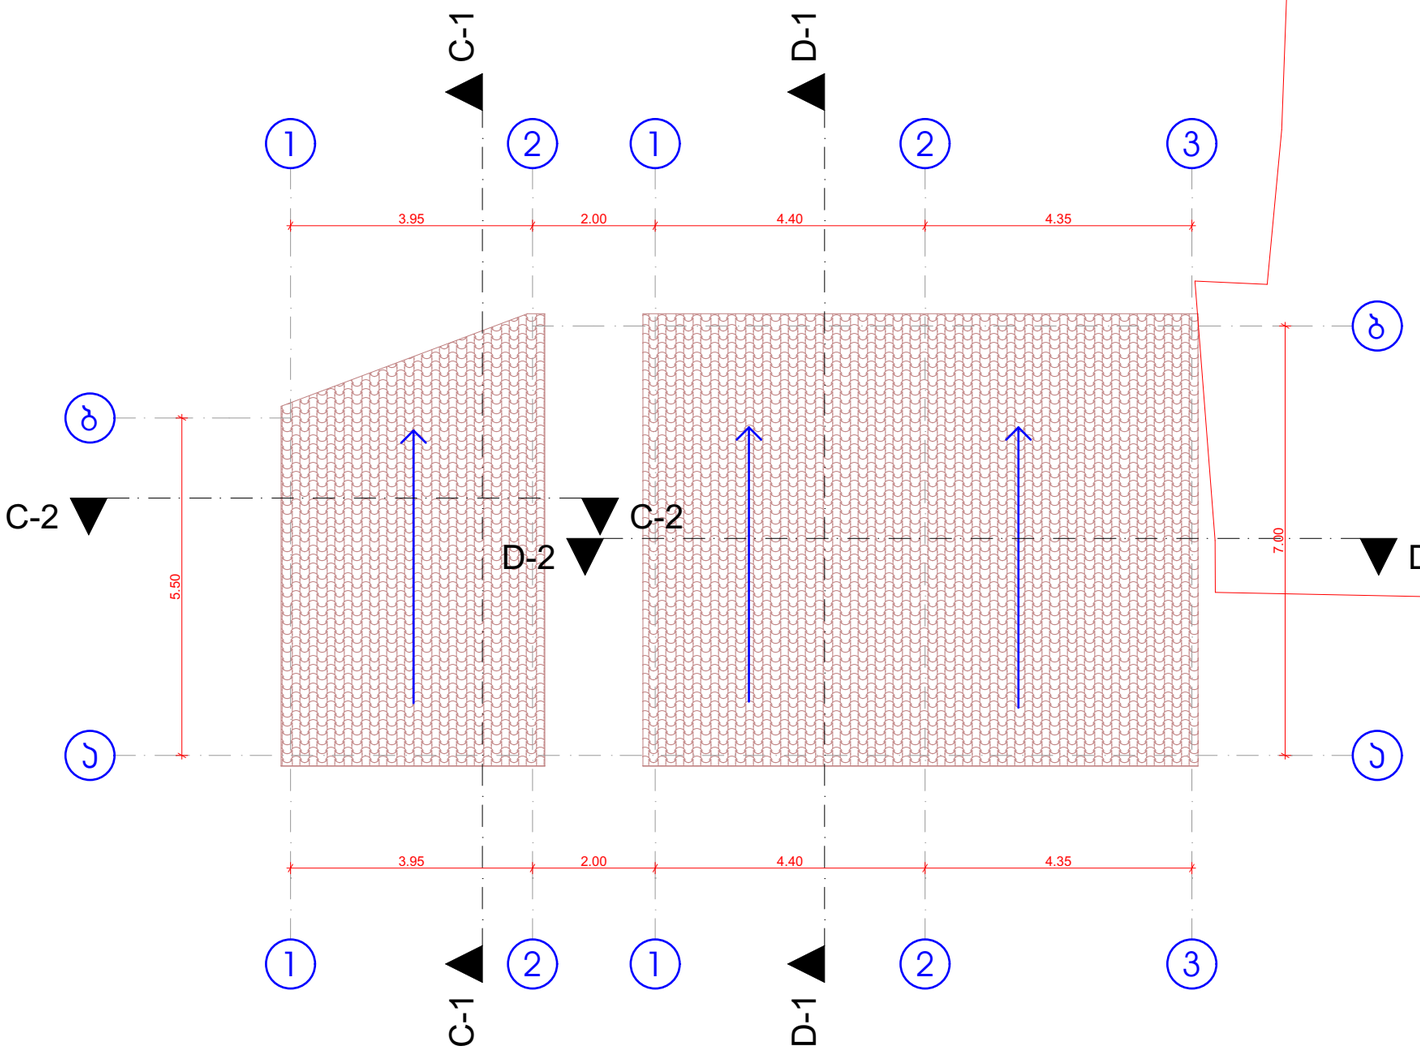

თბილისი, მარჯანიშვილის ქ. № 4
II სართული
ტელ: 2 96 34 43
2 45 19 00

პროფესიონალ
კონსულტანტთა
ჯგუფი

ობიექტის მისამართი	
ქალაქი თბილისი, აკაკი წერეთლის გამზირი №123	
დამკვეთი	
შ.პ.ს "პროგრიფი"	
პროექტის დასახელება	
ავტოსამრეცხაო და მაღაზია	
შემსრულებელი	
დირექტორი	ბ.ჩანტლაძე
არქიტექტორი	თ.ბენაშვილი
არქიტექტორი	
ნახაზის დასახელება	
C და **D** ბლოკი - საწყობი სახურავის გეგმა	
მასშტაბი	
1:100	
ფურცელი	
მომზ. თარიღი	
12.10.2020	

შენობა 21/1

კ2 საანგარიშო კროკი


39.00 m²

კ1 საანგარიშო კროკი

39.00 m²

განაშენიანების საანგარიშო კროკი


39.00 m²

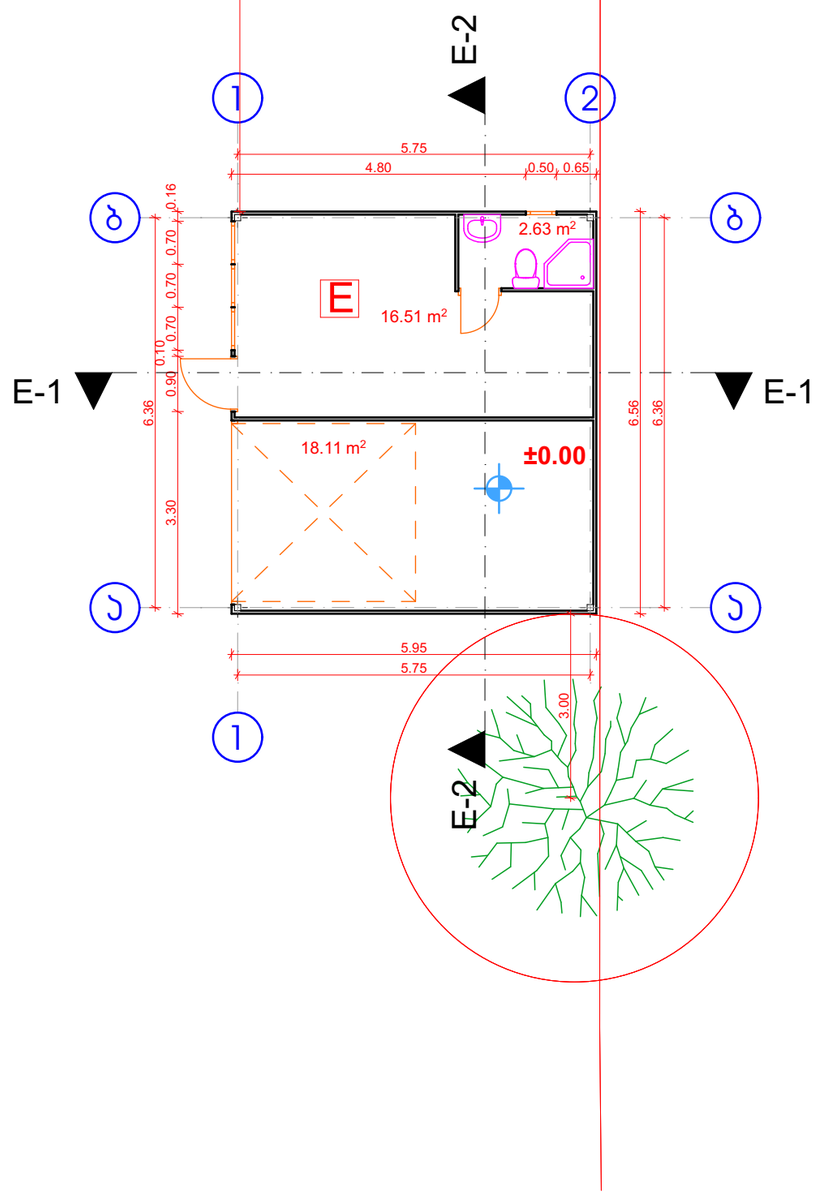

თბილისი, მარჯანიშვილის ქ. № 4
II სართული
ტელ.: 2 96 34 43
2 45 19 00

პროფესიონალ ქონსულტანტთა ჯგუფი

ობიექტის მისამართი	
ქალაქი თბილისი, აკაკი წერეთლის გამზირი №123	
დამკვეთი	
შ.პ.ს "პროგრიფი"	
პროექტის დასახელება	
ავტოსამრეცხაო და მაღაზია	
შემსრულებელი	
დირექტორი	ბ.ჩანტლაძე
არქიტექტორი	თ.ბენაშვილი
არქიტექტორი	
ნახაზის დასახელება	
E ბლოკი - ოფისი; საწყობი სართულის გეგმა 0.00 ნიშნულზე	
მასშტაბი	
1:100	
ფურცელი	
მომზ. თარიღი	
12.10.2020	

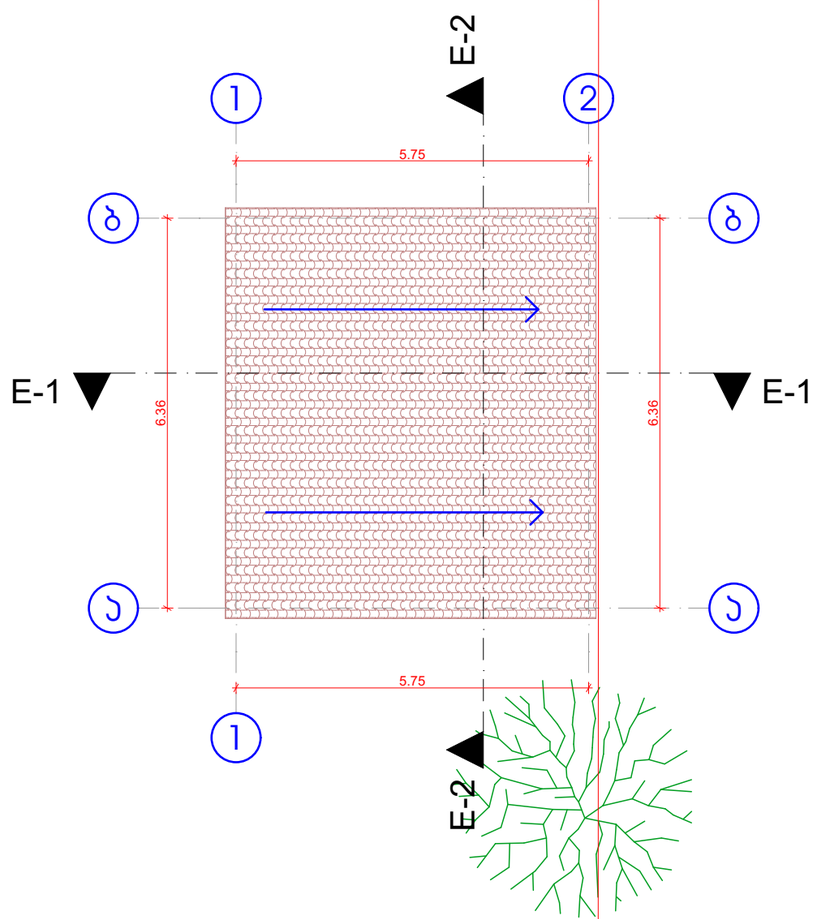

თბილისი, მარჯანიშვილის ქ. № 4
II სართული
ტელ: 2 96 34 43
2 45 19 00

პროფესიონალ ძრწილტანტია
ჯგუფი

ობიექტის მისამართი	
ქალაქი თბილისი, აკაკი წერეთლის გამზირი №123	
დამკვეთი	
შ.პ.ს "პროგრიფი"	
პროექტის დასახელება	
ავტოსამრეცხაო და მაღაზია	
შემსრულებელი	
დირექტორი	ბ.ჩანტლაძე
არქიტექტორი	თ.ბენაშვილი
არქიტექტორი	
ნახაზის დასახელება	
E ბლოკი - ოფისი; საწყობი	
სახურავის გეგმა	
მასშტაბი	
1:100	
ფურცელი	
მომზ. თარიღი	
12.10.2020	

კ2 საანგარიშო კროკი


57.55 m²

კ1 საანგარიშო კროკი

57.55 m²

განაშენიანების
საანგარიშო კროკი

57.55 m²

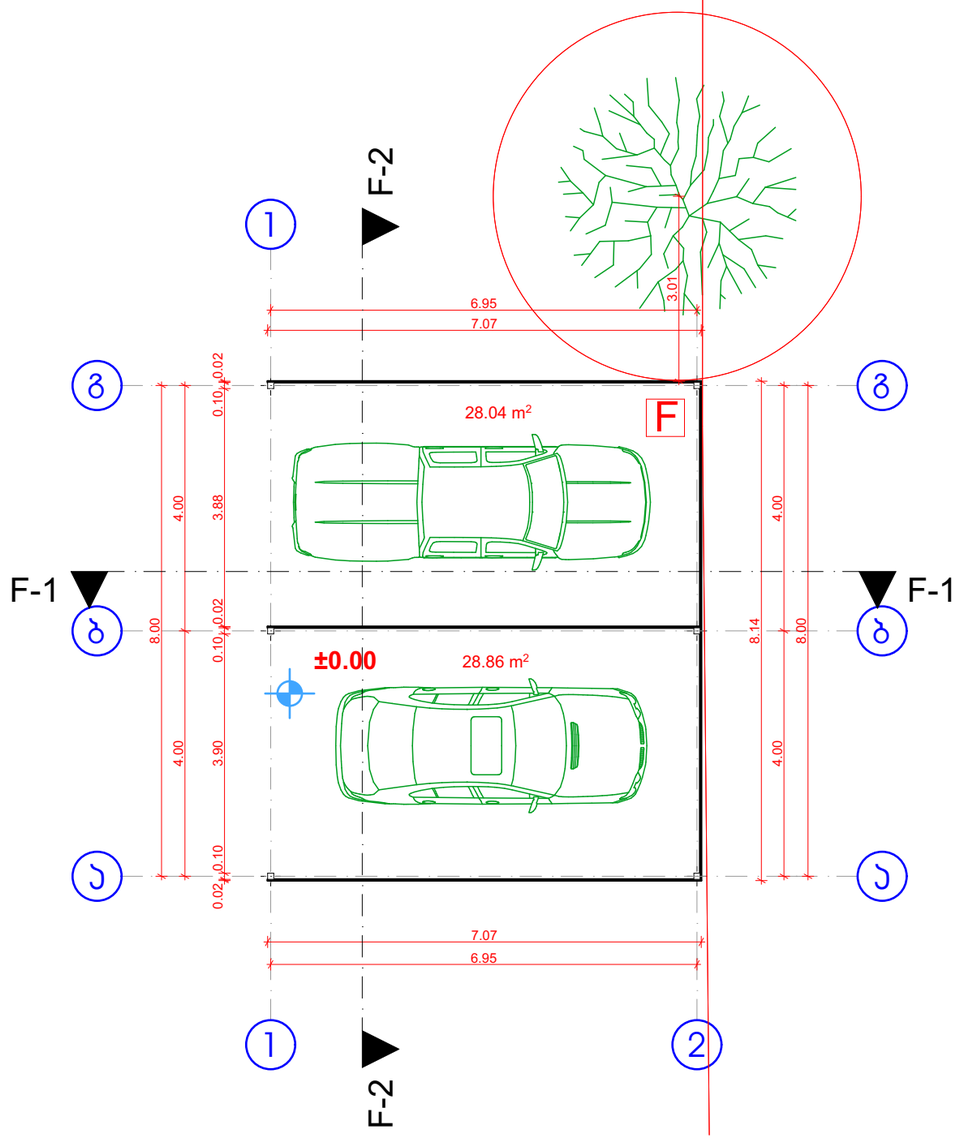

თბილისი, მარჯანიშვილის ქ. № 4
II სართული
ტელ: 2 96 34 43
2 45 19 00


პროფესიონალ
კონსულტანტთა
ჯგუფი

ობიექტის მისამართი
ქალაქი თბილისი, აკაკი წერეთლის გამზირი №123
დამკვეთი
შ.პ.ს "პროგრიფი"
პროექტის დასახელება
ავტოსამრეცხაო და მაღაზია
შემსრულებელი

დირექტორი	ბ.ჩანტლაძე
არქიტექტორი	თ.პენაშვილი
არქიტექტორი	

ნახაზის დასახელება
F ბლოკი - ავტოსამრეცხაო სართულის გეგმა 0.00 ნიშნულზე

მასშტაბი	1:100
ფურცელი	
მომზ. თარიღი	12.10.2020

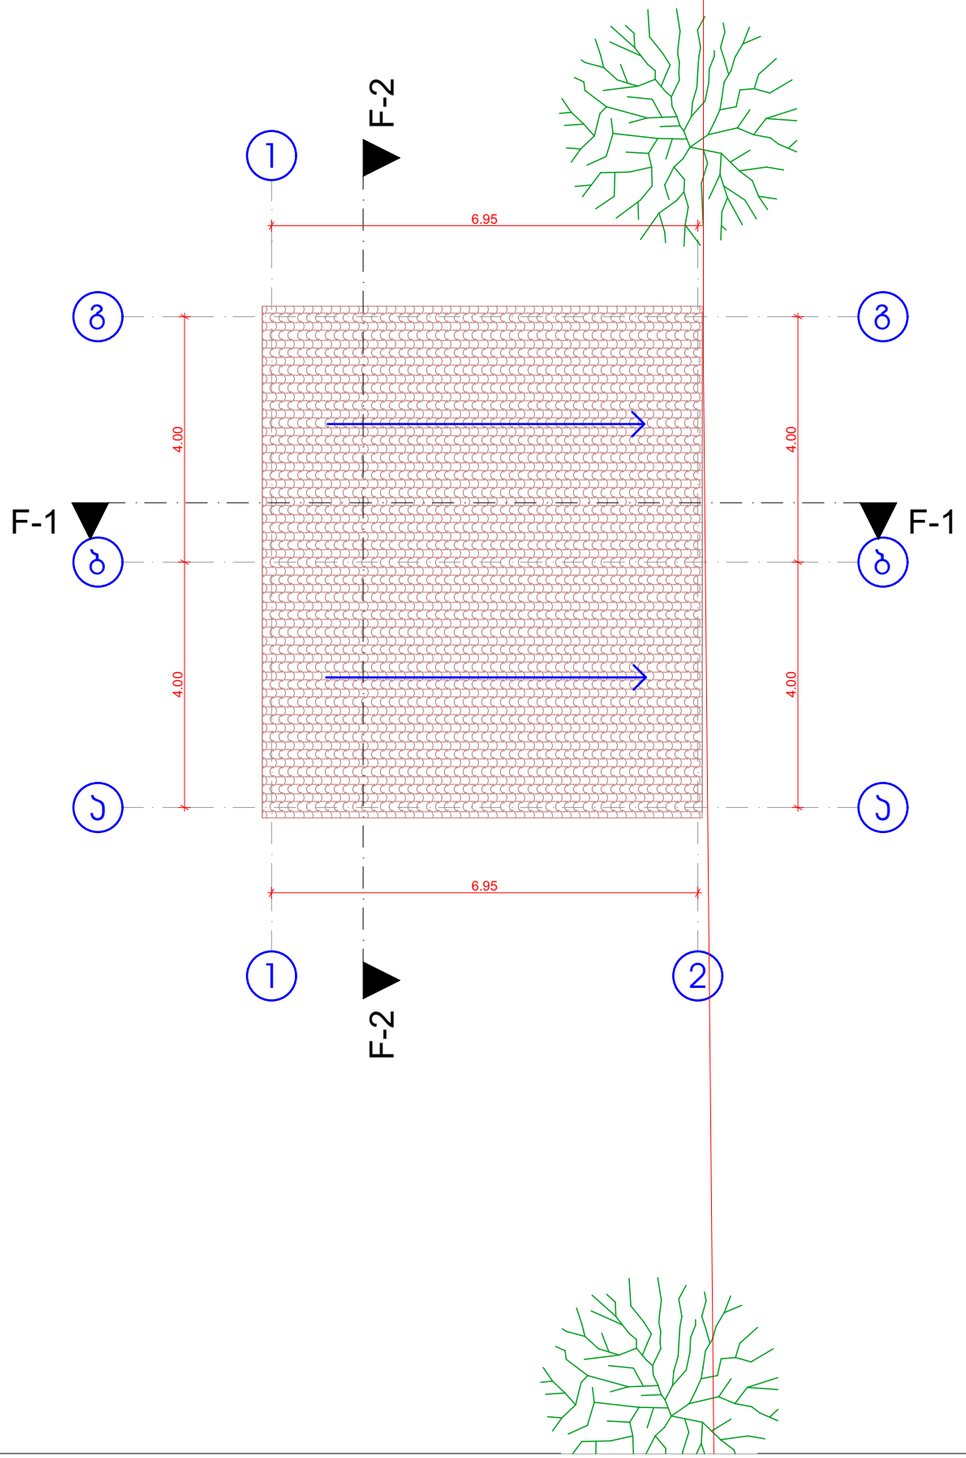

თბილისი, მარჯანიშვილის ქ. № 4
II სართული
ტელ: 2 96 34 43
2 45 19 00

პროფესიონალ
კონსულტანტთა
ჯგუფი

ობიექტის მისამართი	
ქალაქი თბილისი, აკაკი წერეთლის გამზირი №123	
დამკვეთი	
შ.პ.ს "პროგრიფი"	
პროექტის დასახელება	
ავტოსამრეცხაო და მაღაზია	
შემსრულებელი	
დირექტორი	ბ.ჩანტლაძე
არქიტექტორი	თ.პეპანაშვილი
არქიტექტორი	
ნახაზის დასახელება	
F ბლოკი - ავტოსამრეცხაო სახურავის გეგმა	
მასშტაბი	
1:100	
ფურცელი	
მომზ. თარიღი	
12.10.2020	

	k1	k2	სართულიანობა
1	168	168	1
2	329	329	1
3	166	166	1
4	37	37	1
5	6	6	1
6	19	19	1
7	207	414	2
8	295	295	1
9	212	212	1
10	27	27	1
11	88	88	1
12	47	47	1
13	57	57	1
14	19	19	1
15	9	9	1
16	9	9	1
17	1824	3648	2
18	257	257	1
19	572	572	1
20	8	8	1
21	62	62	1
24	212	212	1
25	55	55	1
26	54	54	1
28	1144	5720	5
სულ არსებული	**5883**	**12490**	