

საკადასტრო გეგმა


საჯარო რეესტრის ეროვნული სააგენტო

საკადასტრო კოდი: **01.17.10.012.010**
განცხადების ნომერი: **902018071836**
მომზადების თარიღი: **14/12/2018**


ნაკვეთის დანიშნულება: **არასასოფლო სამეურნეო**
ფართობი: **25636 კვ.მ (WGS 84 / UTM zone 38N)**

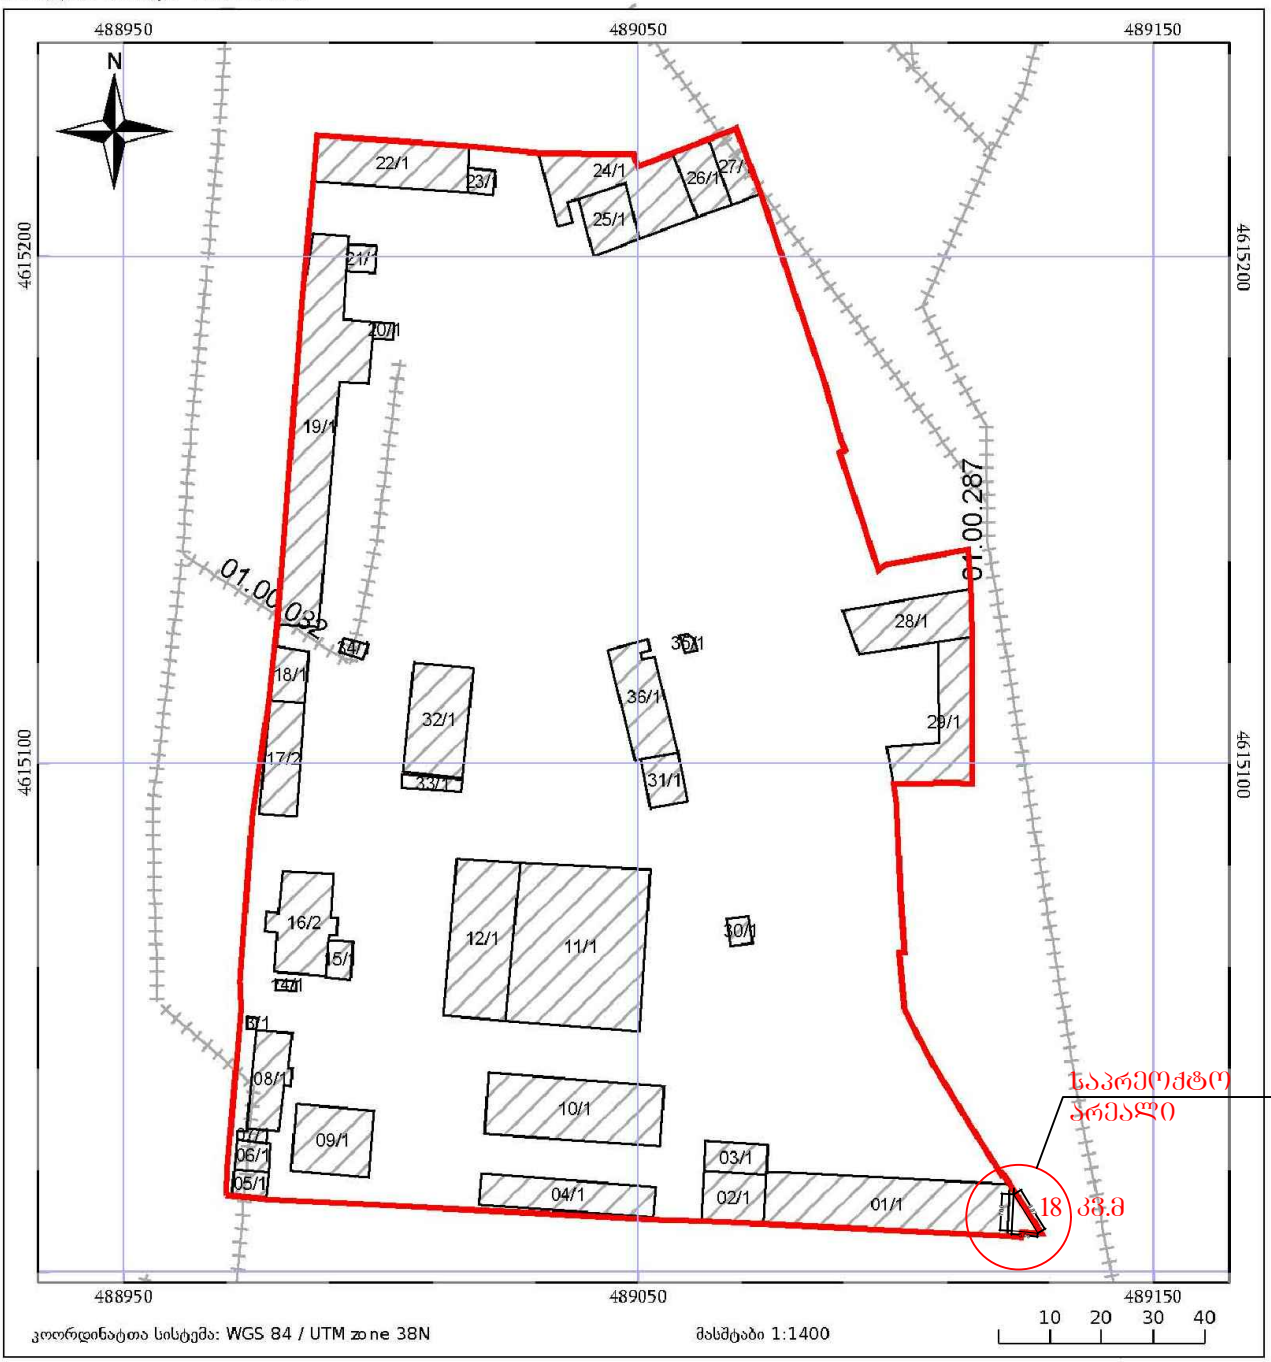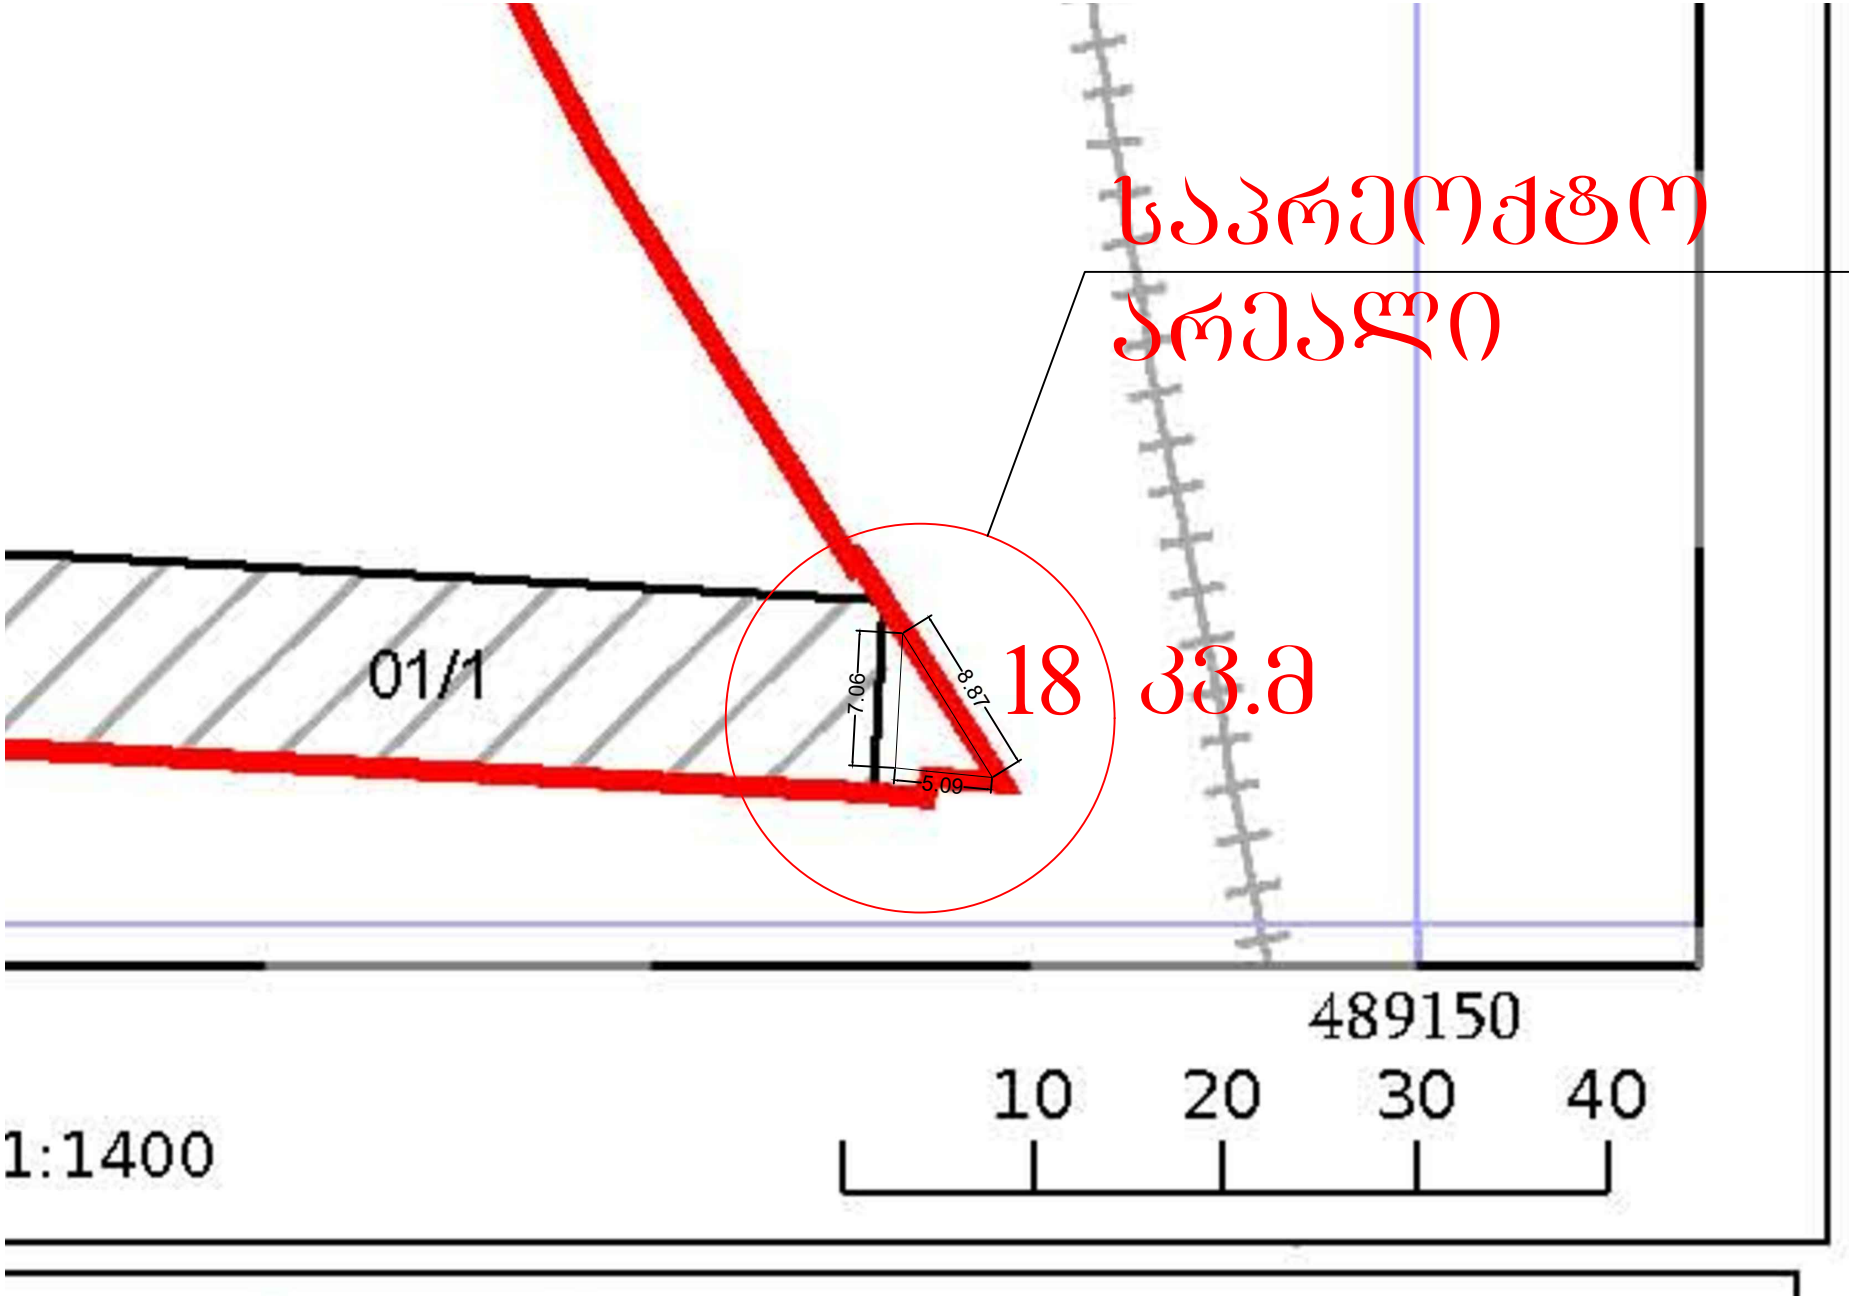



საპროექტო
არეალი
01/1
18 კვ.მ
7.06
8.87
5.09
489150
10 20 30 40
1:1400

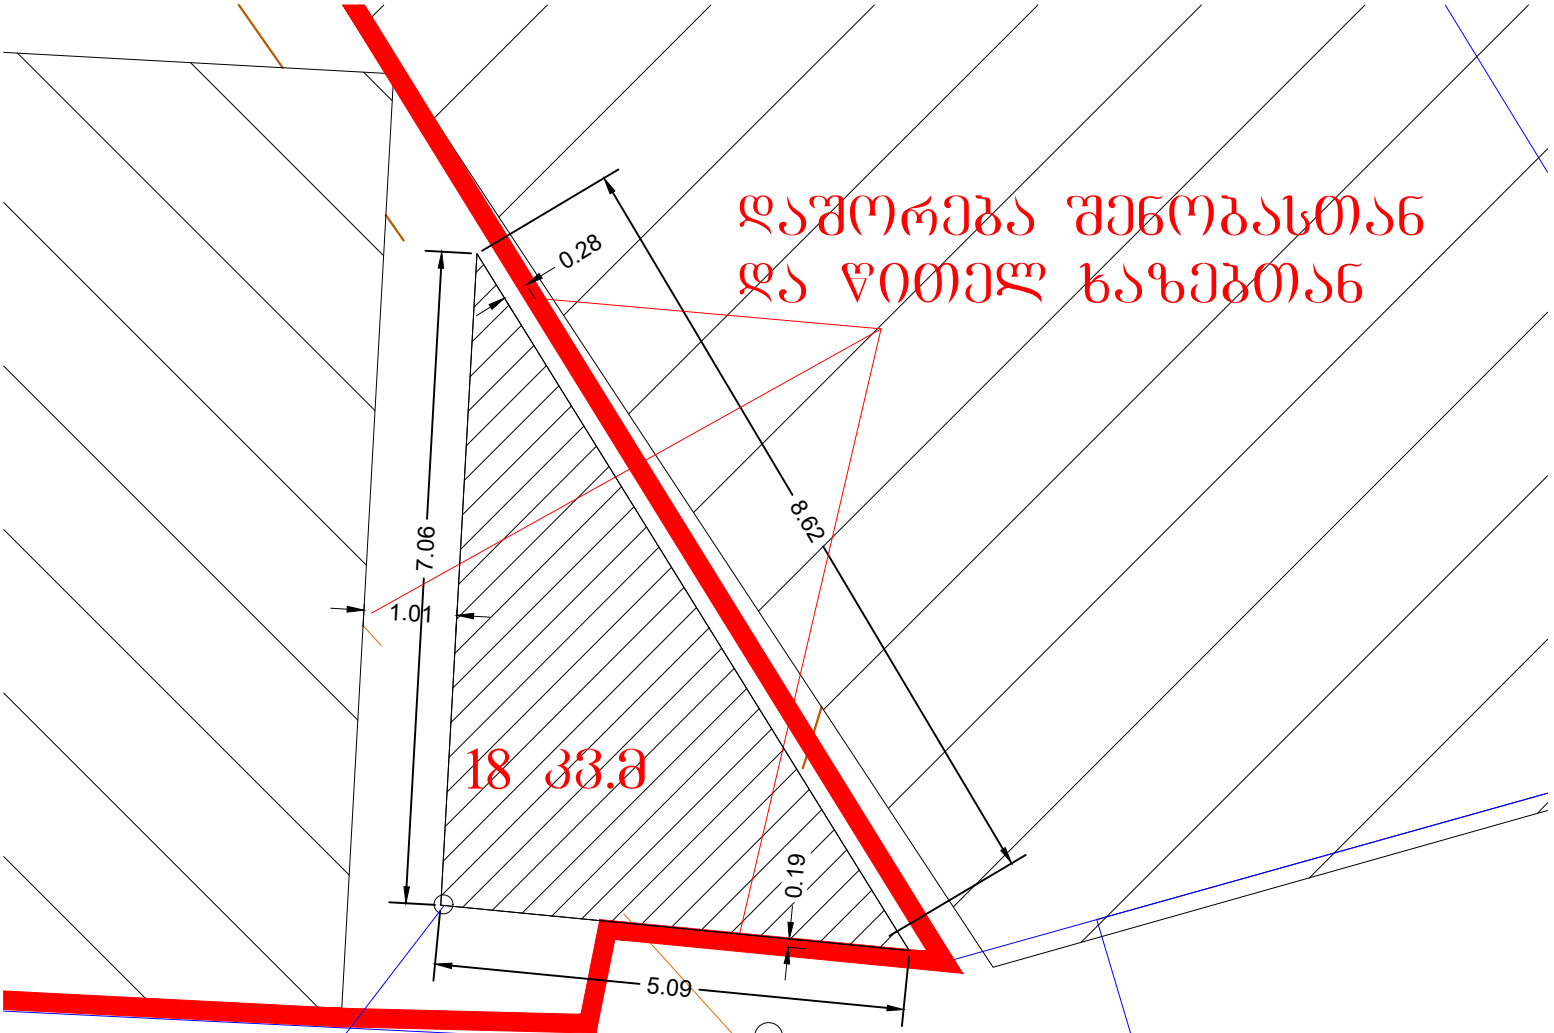

ნაკვეთის გადინება მოხდეს
საპროექტო მიწის ნაკვეთზე

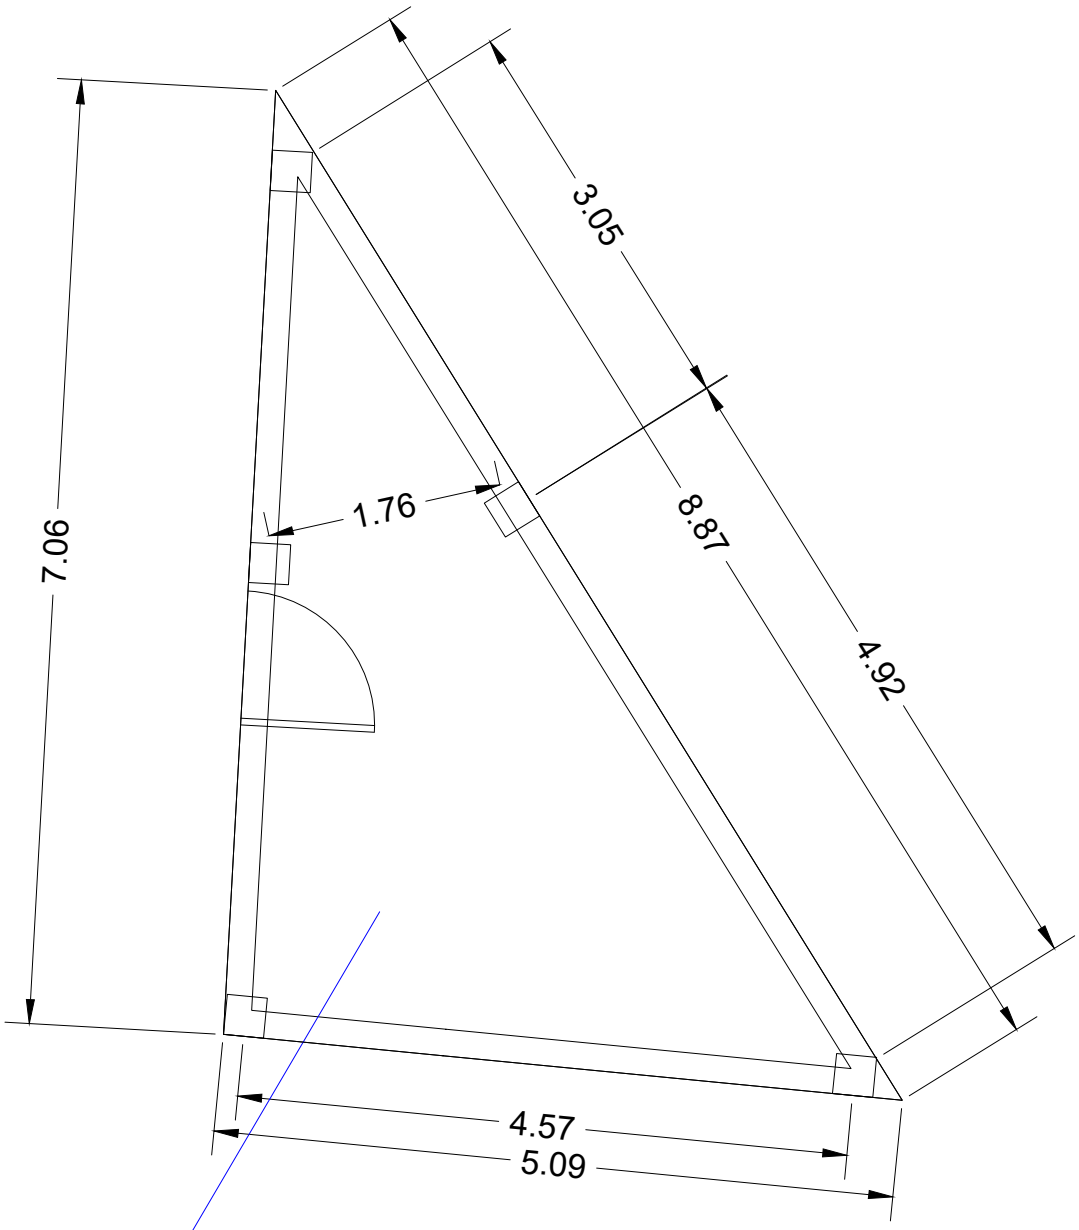

შენობა ფანჯრების გარეშე

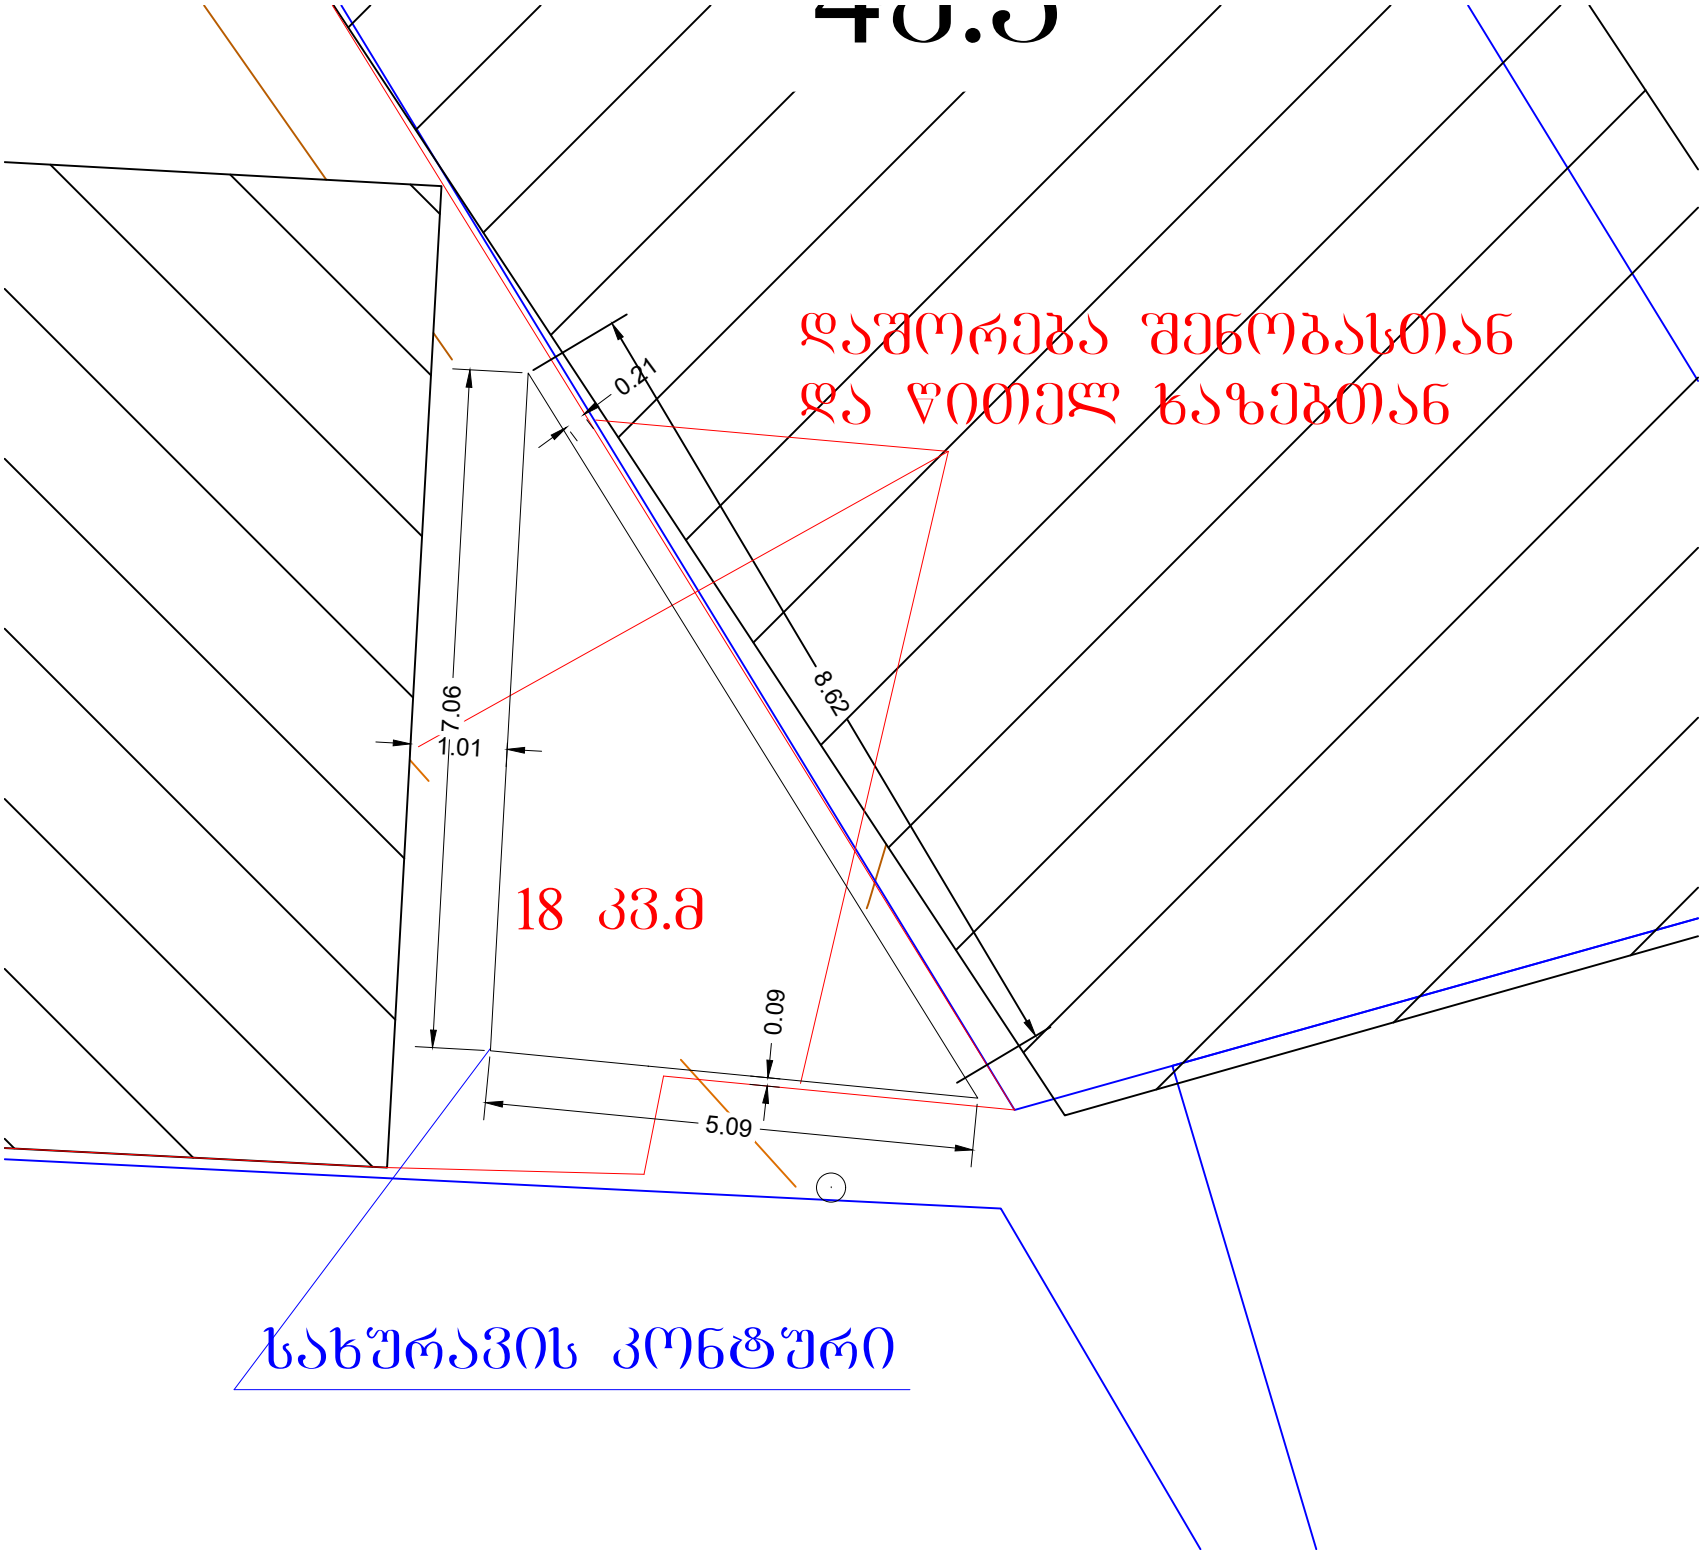
დაშორება შენობასთან
და ღობეს ხაზებთან
0.21
8.62
17.06
1.01
18 კვ.მ
0.09
5.09
სახშირავის კონტური