ქ. თბილისი, მარშალ გელოვანის გამზირი №36
12153 კვ.მ არასასოფლო-სამეურნეო დანიშნულების
მიწის ნაკვეთის
ბ ე ბ მ ა

..\..\Terra_Geo_long_adress_1.tif

სიტუაციური სქემა



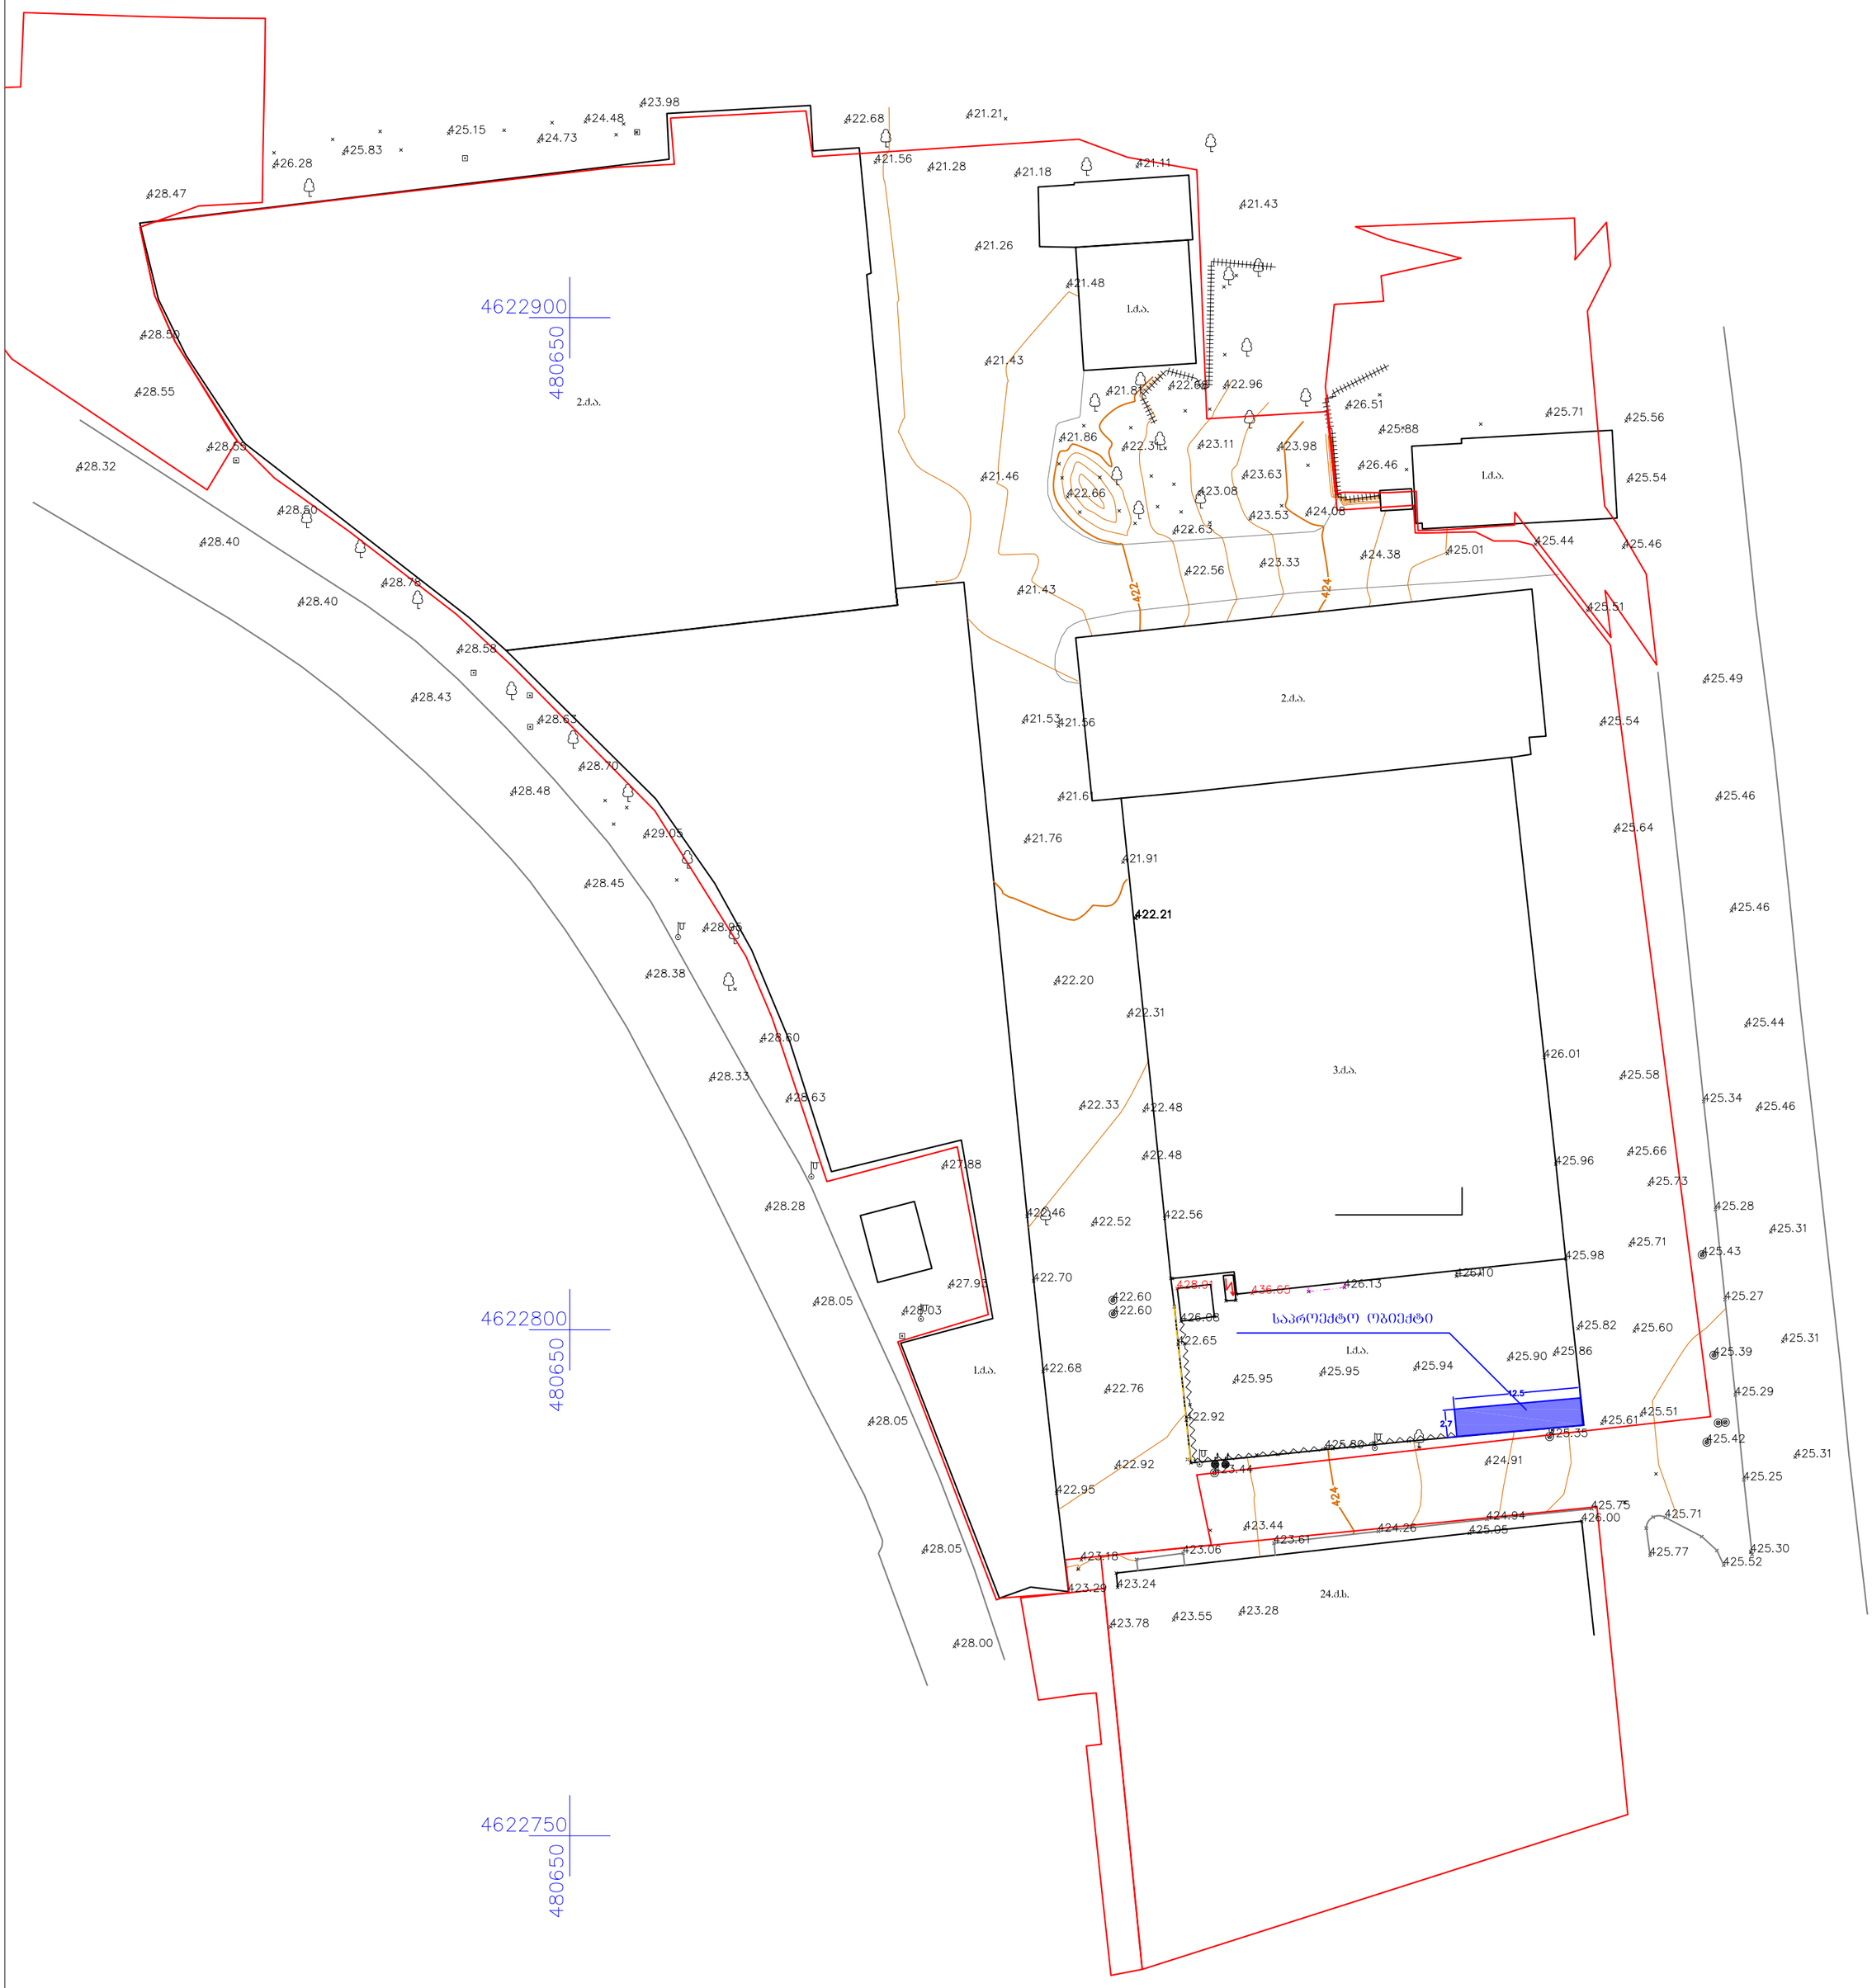

პირობითი აღნიშვნები

შენობა	ნაკვეთის საზღვარი	სამეთვალყურეო ჭა	ელ. კარადა
სატრანსფორ. ჯიხური	ასფალტირებული გზა	გარე განათება	436.65 შენობის სიმაღლე
თაღი	ბრუნტის გზა	ელ. ბოძი	UTM - საერთაშორისო
	ბაზის მილი	ხეები	
	ლითონის ღობე		
	საქრელი კედელი		

შპს „ტერაბრაფიკი“		
დირექტორი		შ. ფხაკაძე
კომპიუტერული უზრუნველყოფა		ი. თალაკვაძე
აზომვა შეასრულა		ვ. თაფლაძე
დამკვეთი		
მასშტაბი 1:500	11.10.2019	







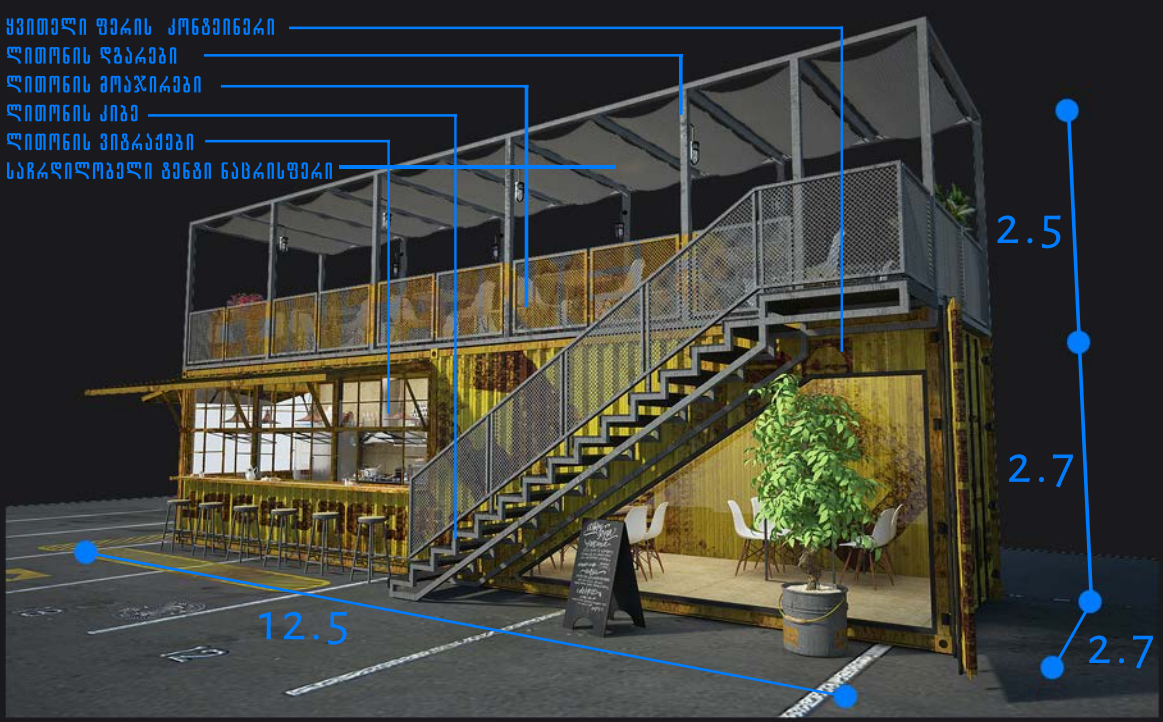
ყვითელი ფერის კონტეინერი
ლითონის ღობეები
ლითონის მოაჯირები
ლითონის კიბე
ლითონის ვიზრაჟები
საჩრდილობელი ფენები ნაცრისფერი
2.5
2.7
2.7
12.5
















SS-02



RENT
11 77 577 41 11