განმარტებითი ბარათი

პროექტით გათვალისწინებულია ღია გადახურული ვესტიბიულის მიშენება არსებულ შენობაზე. შპს "სილვა გრუპი" -ს მიერ წარმოდგენილი საექსპერტო დასკვნის საფუძველზე დადგინდა, რომ ვესტიბიულის მიშენება ეხება მხოლოდ ერთ ხეს № 1, რომლის გადარგვა დაგეგმილია პროექტირებისას და ამავე დასკვნის საფუძველზე შესაძლებელია სპეცტექნიკის გამოყენებით.

სხვა ტერიტორიაზე არსებულ ხეებს დაგეგმილი მშენებლობა არ ეხება.

"N.M.T."
projektierung-vermessungs firma

"ენ-ემ-ტე"
საპროექტო-საგზაოგამზომელი ფირმა


ჯორჯაძის ქ. №5

ტელ: 2934026

ტოპო-გეოდეზიური ანაზომი

დამკვეთი		დირექტორი		ნ. ახვლედიანი
		ამზომველი		ქ. ბერძენიშვილი
მისამართი	გორგასალის ქ №93	დამუშავება		შ. ბერძენიშვილი
		მასშტაბი 1:500		ა.წ. 17.08.2015

პირობითი აღნიშვნები

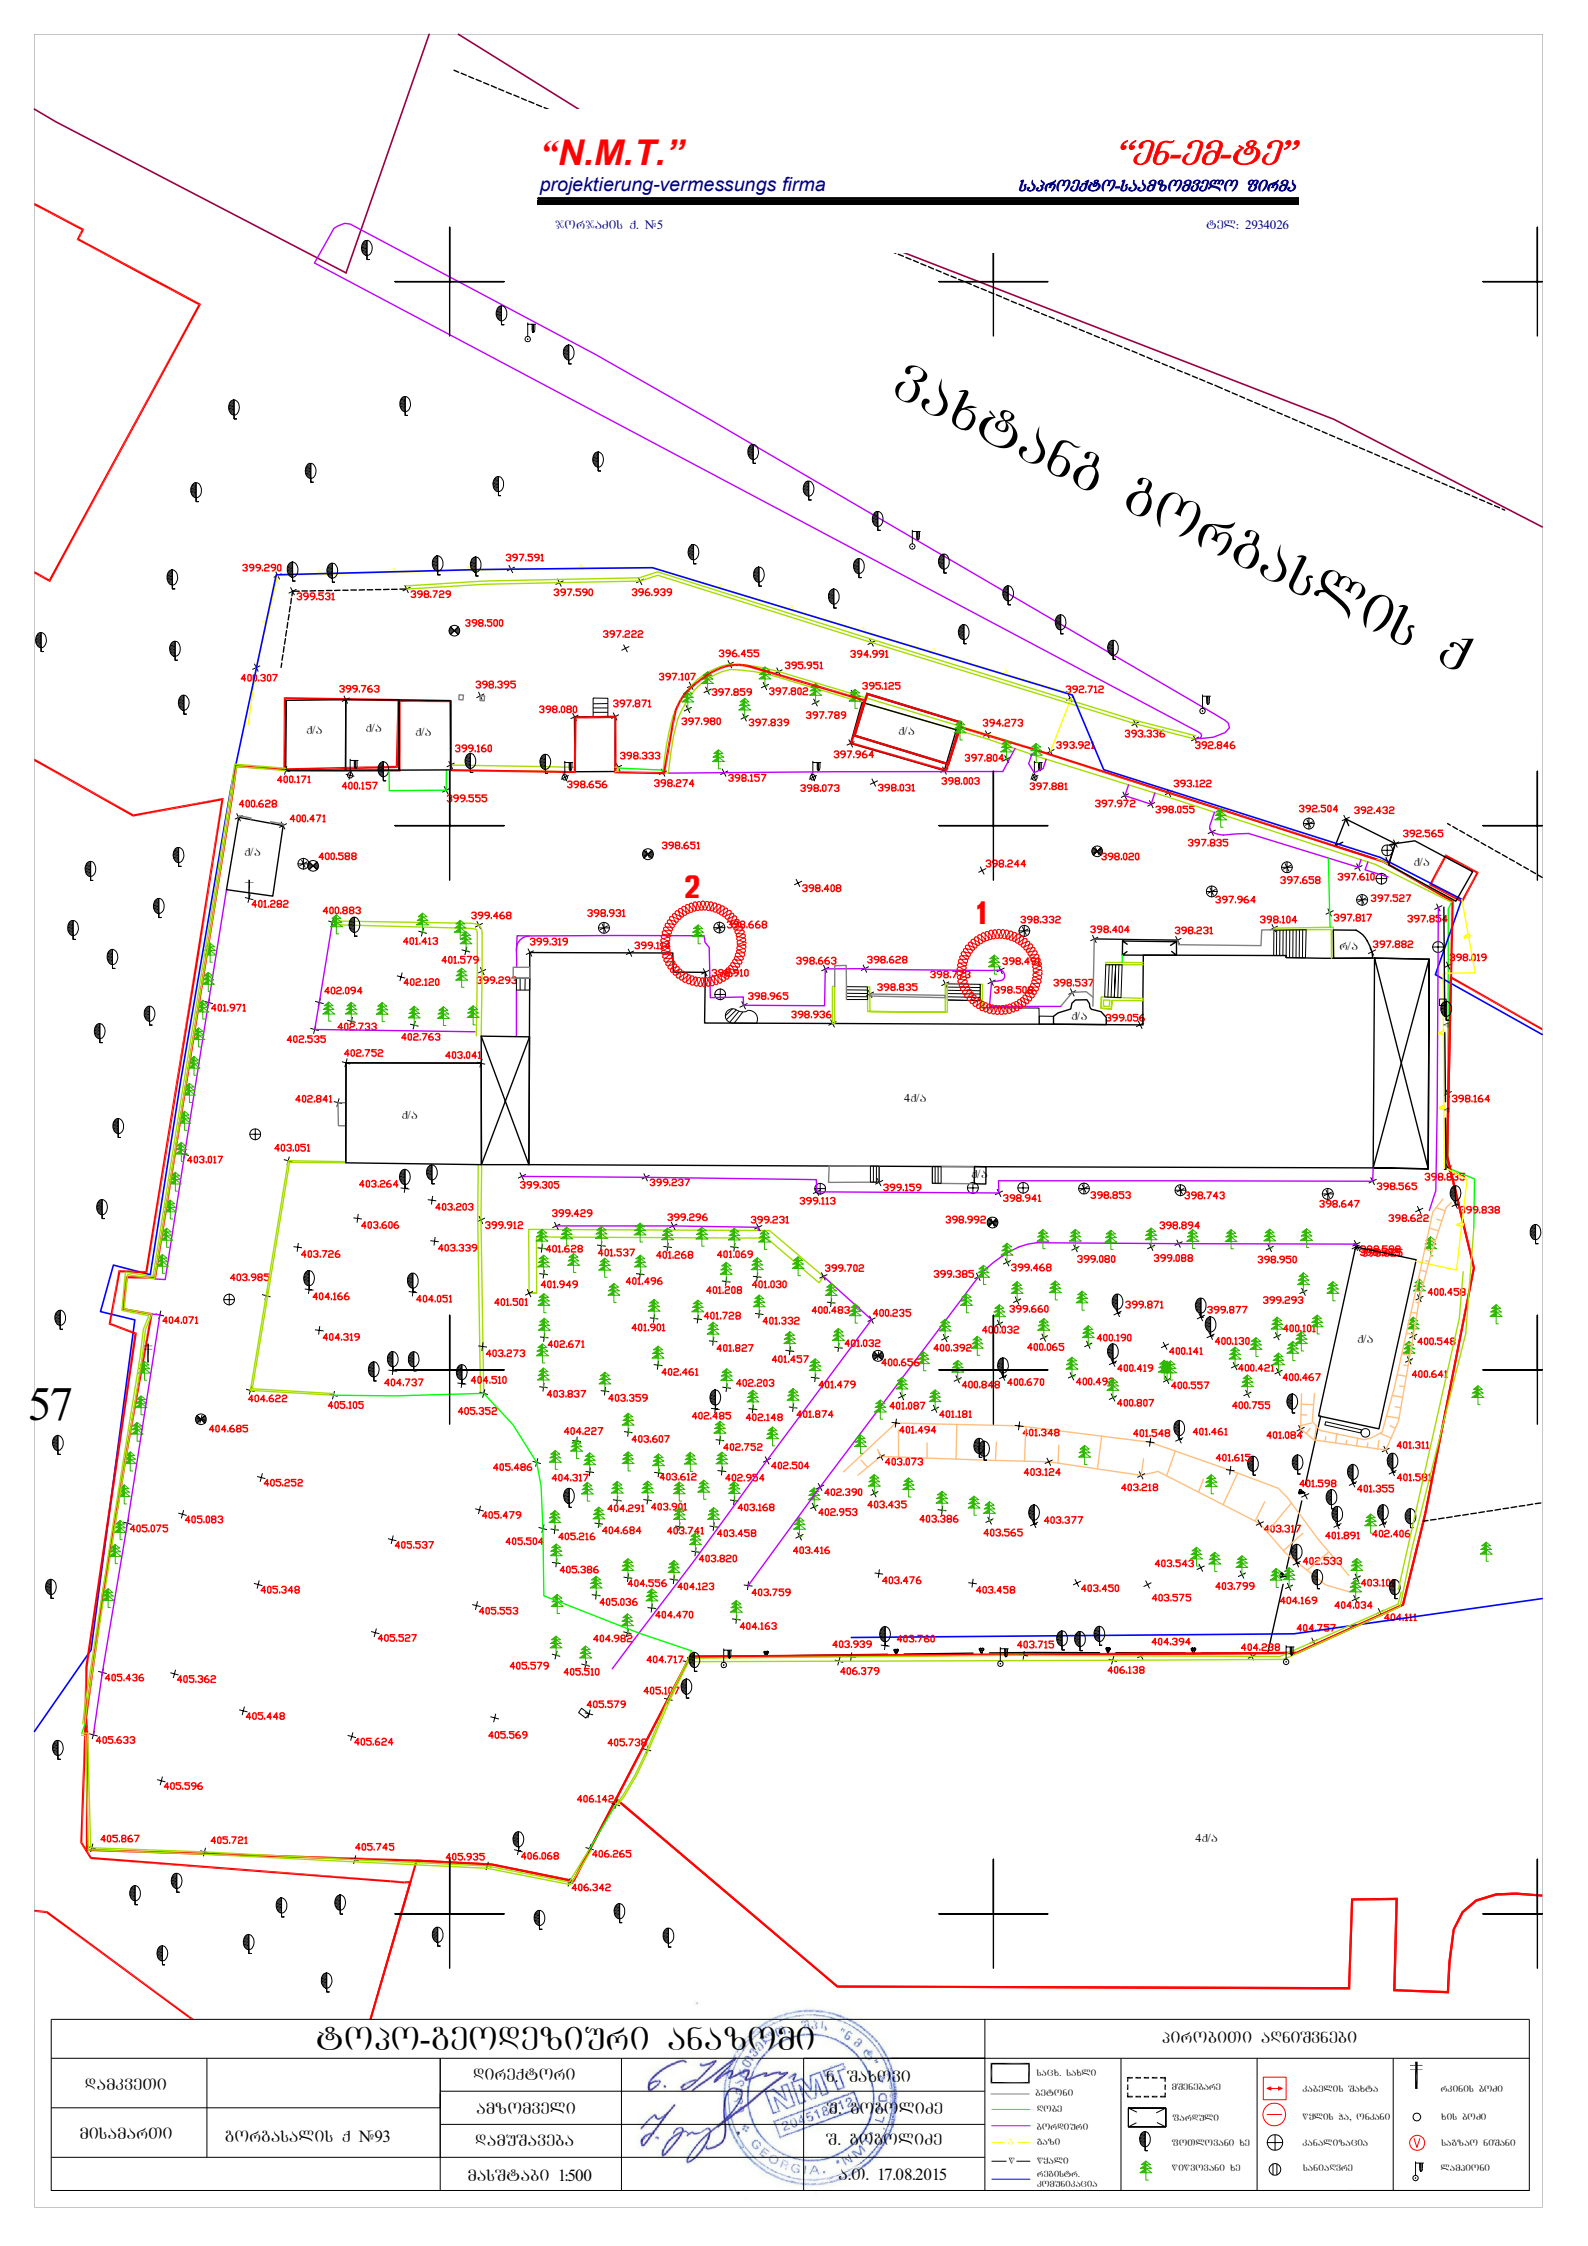


"N.M.T."
projektierung-vermessungs firma

"ენ-ემ-ტე"
საპროექტო-საგზაომზომველო ფირმა

ჯორჯასძის ქ. №5

ტელ: 2934026

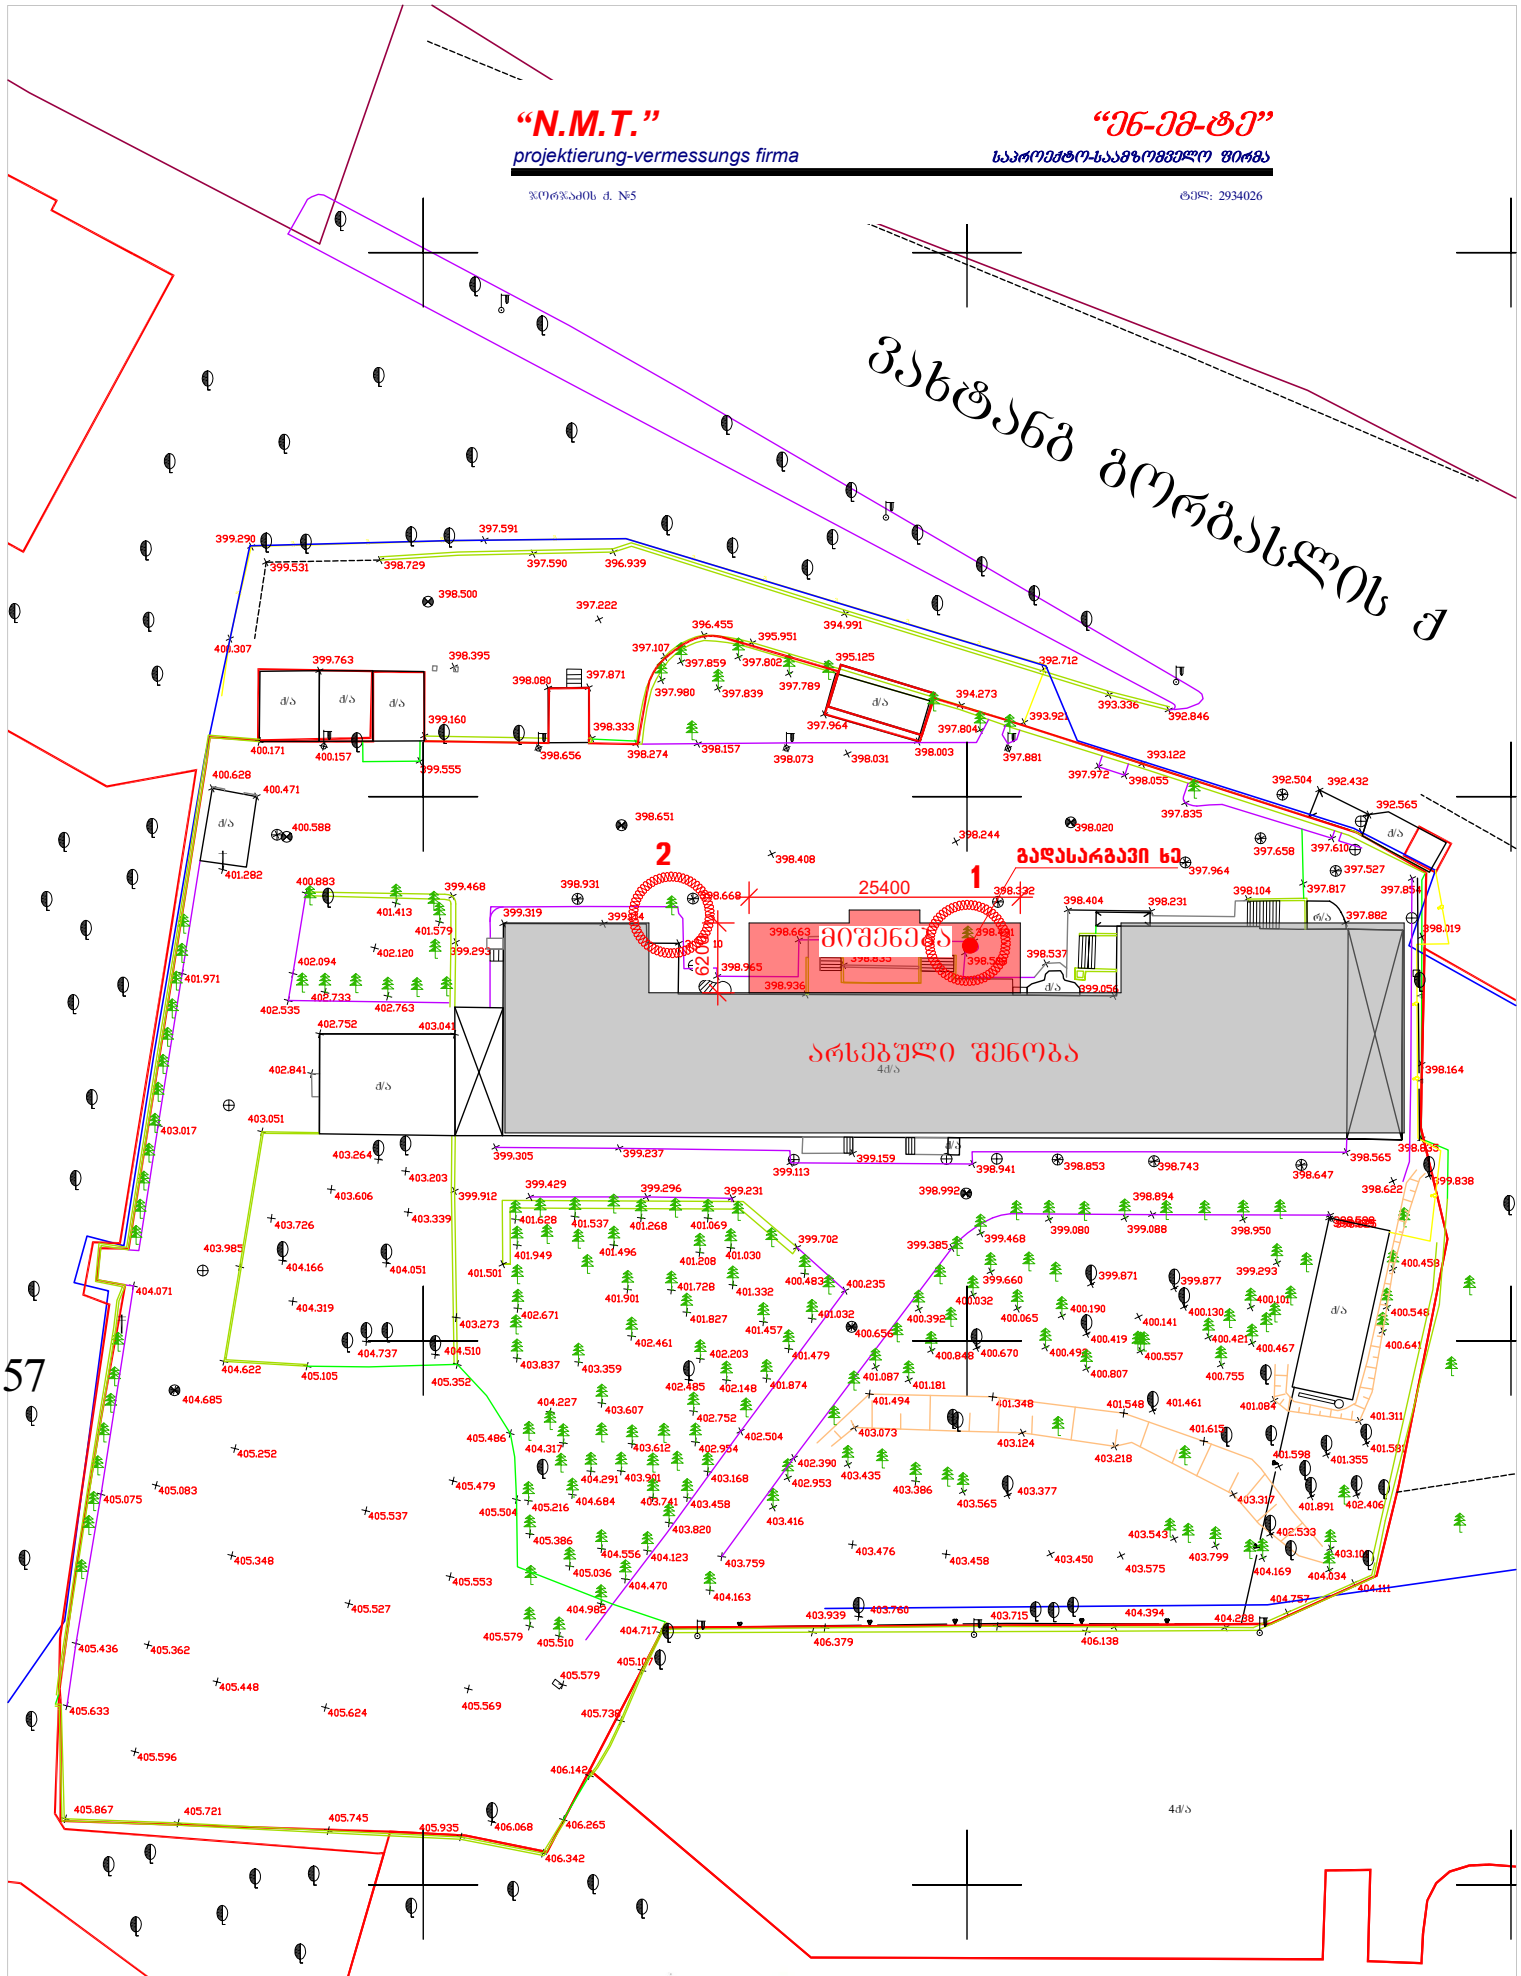

ტოპო-გეოდეზიური ანაზომი

დამკვეთი		დირექტორი		ნ. შახოვი
		ამზომველი		მ. გოგოლიძე
მისამართი	გორგასალის ქ №93	დამშვაება		შ. გოგოლიძე
		მასშტაბი 1:500		ს.თ. 17.08.2015

პირობითი აღნიშვნები

საცხ. სახლი	მშენებარე	კაპიტალის შახტა	რკინის ბოძი
ბეტონი	შარფლული	წყლის ჭა, ონკანი	ხის ბოძი
ღობე	ცოცხლღობით ხე	კანალიზაცია	საბაზო ნიშანი
ბეტონის ღობე	წიწვოვანი ხე	სანიაღვრე	ლამპიონი
ბაზი			
წ — წყალი			
რკინაბეტონ. კონსტრუქცია			

შეზღუდული პასუხისმგებლობის საზოგადოება
სილვა გრუპი
Limited Liability Company
Silva Group

N 001/344
23. 10. 2019 წ

შპს პინეო სამედიცინო ეკოსისტემა -ს
ID ნომერი:405064594

ჩვენთან გაფორმებული ხელშეკრულების თანახმად საქართველოს კანონის „ქ. თბილისის საზღვრებში და მიმდებარე ტერიტორიაზე არსებული მწვანე ნარგავებისა და სახელმწიფო ტყის ფონდის განსაკუთრებული დაცვის შესახებ“ და ქალაქ თბილისის მუნიციპალიტეტის საკრებულოს 2014 წლის 12 დეკემბერის N 17–55 დადგენილების მოთხოვნათა დაცვით და ქ. თბილისის მუნიციპალიტეტის მერიის ეკოლოგიისა და გამწვანების საქალაქო სამსახურის 2017 წლის 02 ივნისის N 5 – 31 ბრძანების საფუძველზე შევისწავლე მისამართი: ქალაქი თბილისი , ქუჩა გორგასალი , N 93. საკადასტრო კოდი: N 01.18.09.006.018 არსებული ხე–მცენარეების მდგომარეობა.

წარმოგიდგენთ საექსპერტო დასკვნას მწვანე ნარგავების ხარისხობრივ შეფასებაზე და ფოტომასალას.

მერიაში წარსადგენად გთხოვთ დაურთოთ მოთხოვნის ტექსტი (სადაც, დაკონკრეტებული უნდა იყოს თუ რა მიზნით სურს განმცხადებელს მწვანე ნარგავების მოჭრა ან/და გადარგვა) და სათანადო ტოპო. გეგმა, რომელზეც დატანილი იქნება შემდეგი ინფორმაცია:

- საპროექტო შენობის განთავსების სქემა;
- მწვანე ნარგავების ხარისხობრივი შეფასების საექსპერტო დასკვნაში აღწერილი მწვანე ნარგავები ნუმერაციის მიხედვით;
- საპროექტო შენობასა და იმ მწვანე ნარგავებს შორის არსებული მანძილების აღნიშვნა, რომელიც ხელს უშლის სამშენებლო სამუშაოების წარმოებას (მინიმალური დაშორება მშენებარე შენობასა და ხეებს შორის შეადგენს 3 მეტრს, ხოლო მშენებარე შენობასა და ბუჩქებს შორის 1,5 მეტრს).

პატივისცემით,

დირექტორი
დავით კობახიძე

0101, საქართველო, თბილისი, ც. დადიანის ქ. N 7,სავაჭრო ცენტრი ქარვასლა, ოფისი ბ-412, ტელ +995 551 606226
,Apt B-412, N 7 C. Dadiani st, Tbilisi, Georgia, Post Index 0101, Tel: (+995) 551 606226, Email: davitkob@gmail.com

საექსპერტო დასკვნა

მწვანე ნარგავების ხარისხობრივ შეფასებაზე

თარიღი: 23.10.2019წ.
მისამართი: ქალაქი თბილისი , ჭუჩა გორგასალი , N 93
საკადასტრო კოდი: N 01.18.09.006.018
ფართობი: 10551.00 კვ.მ.
დამკვეთი: შპს პინეო სამედიცინო ეკოსისტემა ID ნომერი:405064594
ტერიტორიაზე არსებული და შეფასებული მწვანე ნარგავების საერთო რაოდენობა: 2
შენიშვნა: **ტერიტორიაზე საკადასტრო კოდი: N 01.18.09.006.018 აღირიცხა მხოლოდ დამკვეთის მიერ მოთხოვნილი 2 ძირი ხე-მცენარე.**

ინფორმაცია

მწვანე ნარგავების სახეობის, დიამეტრის და მდგომარეობის შესახებ

ცხრილი N 1

ხის N	სახეობა	Do დიამეტრი 10სმ-ზე	Dt დიამეტრი 1.3 მ-ზე	H სიმაღლე მ	მდგომარეობა	შენიშვნა
1	აღმოსავლური ბიოტა (Platycladus orientalis)	30,9	29,9	7	ჯანსაღი	შესაძლებელია გადარგვა სპეც ტექნიკით ან გადარგვის მეთოდოლოგიით
2	აღმოსავლური ბიოტა (Platycladus orientalis)	33,8	28,3	9	ჯანსაღი	სამკაპი, შესაძლებელია გადარგვა სპეც ტექნიკით ან გადარგვის მეთოდოლოგიით

ტერიტორიაზე განთავსებული 2 ძირი ხე–მცენარის ნუსხა სახეობების მიხედვით

ერთეულად მდგომი მცენარეებია 2 ძირი, კერძოდ:

დავით კობახიძე პ/ნ 01023000633, საქართველო, თბილისი, 0178 , ი. სიხარულიძის ქ, N 1 , ტელ: (+559) 551 60 62 26
Davit Kobakhidze I/D 01023000633, Sikharulidze st, Tbilisi, Georgia, 0178. Tel: (+559) 551 60 62 26 Email: davitkob@gmail.com

1. *მაღალი ღირებულების ჯგუფის ფოთლოვანი ხე-მცენარე* 2 ძირი:
    - 2 ძირი (N 1, N 2) აღმოსავლური ბიოტა - **Platycladus orientalis.**

აღრიცხული 2 ძირი ხე-მცენარე არის ჯანსაღი, მათი დიამეტრი 25სმ-ზე მეტია, 25 სმ–ზე დიდი დიამეტრის ხე–მცენარეები ითვლებიან დიდტანოვან ეგზემპლარებად და მათ გადარგვას სჭირდება სპეციალური ტექნიკით გადატანა ან შესაბამისი მეთოდოლოგიის შემუშავება.

შემსრულებელი: *დავით კობახიძე*
ექსპერტი

Davit Kobakhidze
Digitally signed by Davit Kobakhidze
Date: 2019.10.23 17:14:23 +04'00'

დავით კობახიძე პ/ნ 01023000633, საქართველო, თბილისი, 0178 , ი. სიხარულიძის ქ, N 1 , ტელ: (+559) 551 60 62 26
Davit Kobakhidze I/D 01023000633, Sikharulidze st, Tbilisi, Georgia, 0178. Tel: (+559) 551 60 62 26 Email: davitkob@gmail.com


2
1
21.12.2020


2


1
21.12.2020