Sps "k a p i t e l i"

q. Tbilisi, isani-samgoris raionSi, maisuraZis q. #11-Si
mdebare miwis nakveTze mraval funqciuri kompleqsi

mSeneblobis organizaciis proeqti

sademontaJo samuSaoebi
/ korpusi #3 /

direqtori z. oqroSiZe

pr. mT. konstr. v. soziaSvili

daamuSava b. gogolauri

q. Tbilisi 2013w

ganmartebiTi baraTi

1 sademontaJo Senoba mdebareobs q. Tbilisi, isani-samgoris raionSi, maisuraZis q. #11-Si. demontaJs eqvemdebareba korpusi #3. Senoba aris erTsarTuliani /aradamTavrebuli/ monoliTuri rkinabetonis konstruqciebisagan.

-saZirkveli----------monoliTuri rkinabetonis fila;
-svetebi----------monoliTuri rkinabetonisagan;
-rigelebi----------monoliTuri rkinabetonisagan;
-sarTulSua gadaxurva-----monoliTuri rkinabetonisagan;
-kedlebi----------monoliTuri rkinabetonisagan

2 samSeneblo organizacia amuSavebs samuSaoTa warmoebis proeqts. am proeqtis Sedgena unda xdebodes mSeneblobis organizaciis proeqtSi da proeqtis konstruqciuli nawilSi miRebuli gadawyvetilebis Sesabamisad.
mosamzadebel periodSi unda moxdes: samseneblo teritoriis SemoRobva, ucxo xalxis gayvana sademontaJo samuSaoebis ubnidan, droebiTi Senobebis dayeneba usafrTxo zonaSi, samSeneblo moednis uzrunvelyofa droebiTi wyliT da energiiT arsebuli qalaqis qselebidan, aqtis Sedgena mosamzadebeli periodis samuSaobis Sesaxeb.

3 sademontaJo samuSaoebis ganxorcieleba unda moxdes droebiTi sabjeni konstruqciebis gamoyenebiT da saTanado komisiis daswrebiT. akrZalulia: sademontaJo samuSaoebis ganxorcieleba ori-sami "ubnis" erTad. samuSoebis dros unda iyos gaTvaliswinebuli: yvela konstruqciis droebiTi gamagreba proeqtis konstruqciuli nawilis Sesabamisad, droebiTi yulfebis mowyoba, muSebis saTanado instruqtaJi da uzrunvelyofa specialuri qamrebiT da saTvaleebiT, aqtis Sedgena ZiriTadi periodis samuSaoebis Sesaxeb. arsebul korpusTan samuSaoebis ganxorcieleba moxdes marto xeliT. avariuli situaciis SemTxvevaSi unda moxdes samuSaoebis SeCereba da yvela sademontaJo konstruqciebis gamagreba. yvela saSiSi adgili unda iyos SemoRobili saTanado ganaTebiT Ramis saaTebSi.


4 monoliTuri nawilebis daSla moxdes sakompresoro danadgaris saSualebiT. demontirebuli nawilebis datvirTva da gatana ganxorcieldes saavtomobilo amwe КС-3575А-is saSualebiT. burRsateni ximinjebis mowyoba moxdes danadgari УБС-1-is daxmarebiT. meqanizmebis moZraoba gaTvaliswindes saZirkvlis filis zeda nawilze dalagebul xelovnur safenebze.
samSeneblo moedanze unda iyos gaTvaliswinebuli demontirebuli nawilebis moedani da gaTvaliswinebuli drouli maTi gatana avtotransportiT.

5 vinaidan mSeneblobis xangrZlivoba ar ganisazRvreba СниП 1.04.03-85 Tanaxmad, xangrZlivoba pirobiTad miviRoT 2 Tve.

6 samuSaoebis ganxorcieleba moxdes saqarTvelos mTavrobis 2007w 28 martis #62 dadgenilebis mixedviT –"mSeneblobis usafrTxoebis wesebi"

manqana-meqanizmebis uwyisi

N	dasaxeleba	erT gan.	r-ba
1	samSeneblo liTonis kibe baqniT	c	2
2	sakompresoro danadgari	c	1
3	sangrevi CaquCebi	c	2
4	niCabi	c	4
5	eleqtrosaxerxi	c	2
6	spectransporti	c	4
7	saavtomobilo amwe КС-3575А	c	1
8	burRsateni danadgari УБС-1	c	1
	liTonis konstruqciebi droebiTi gamagrebisaTvis	-	ixile proeqtis konst. nawili

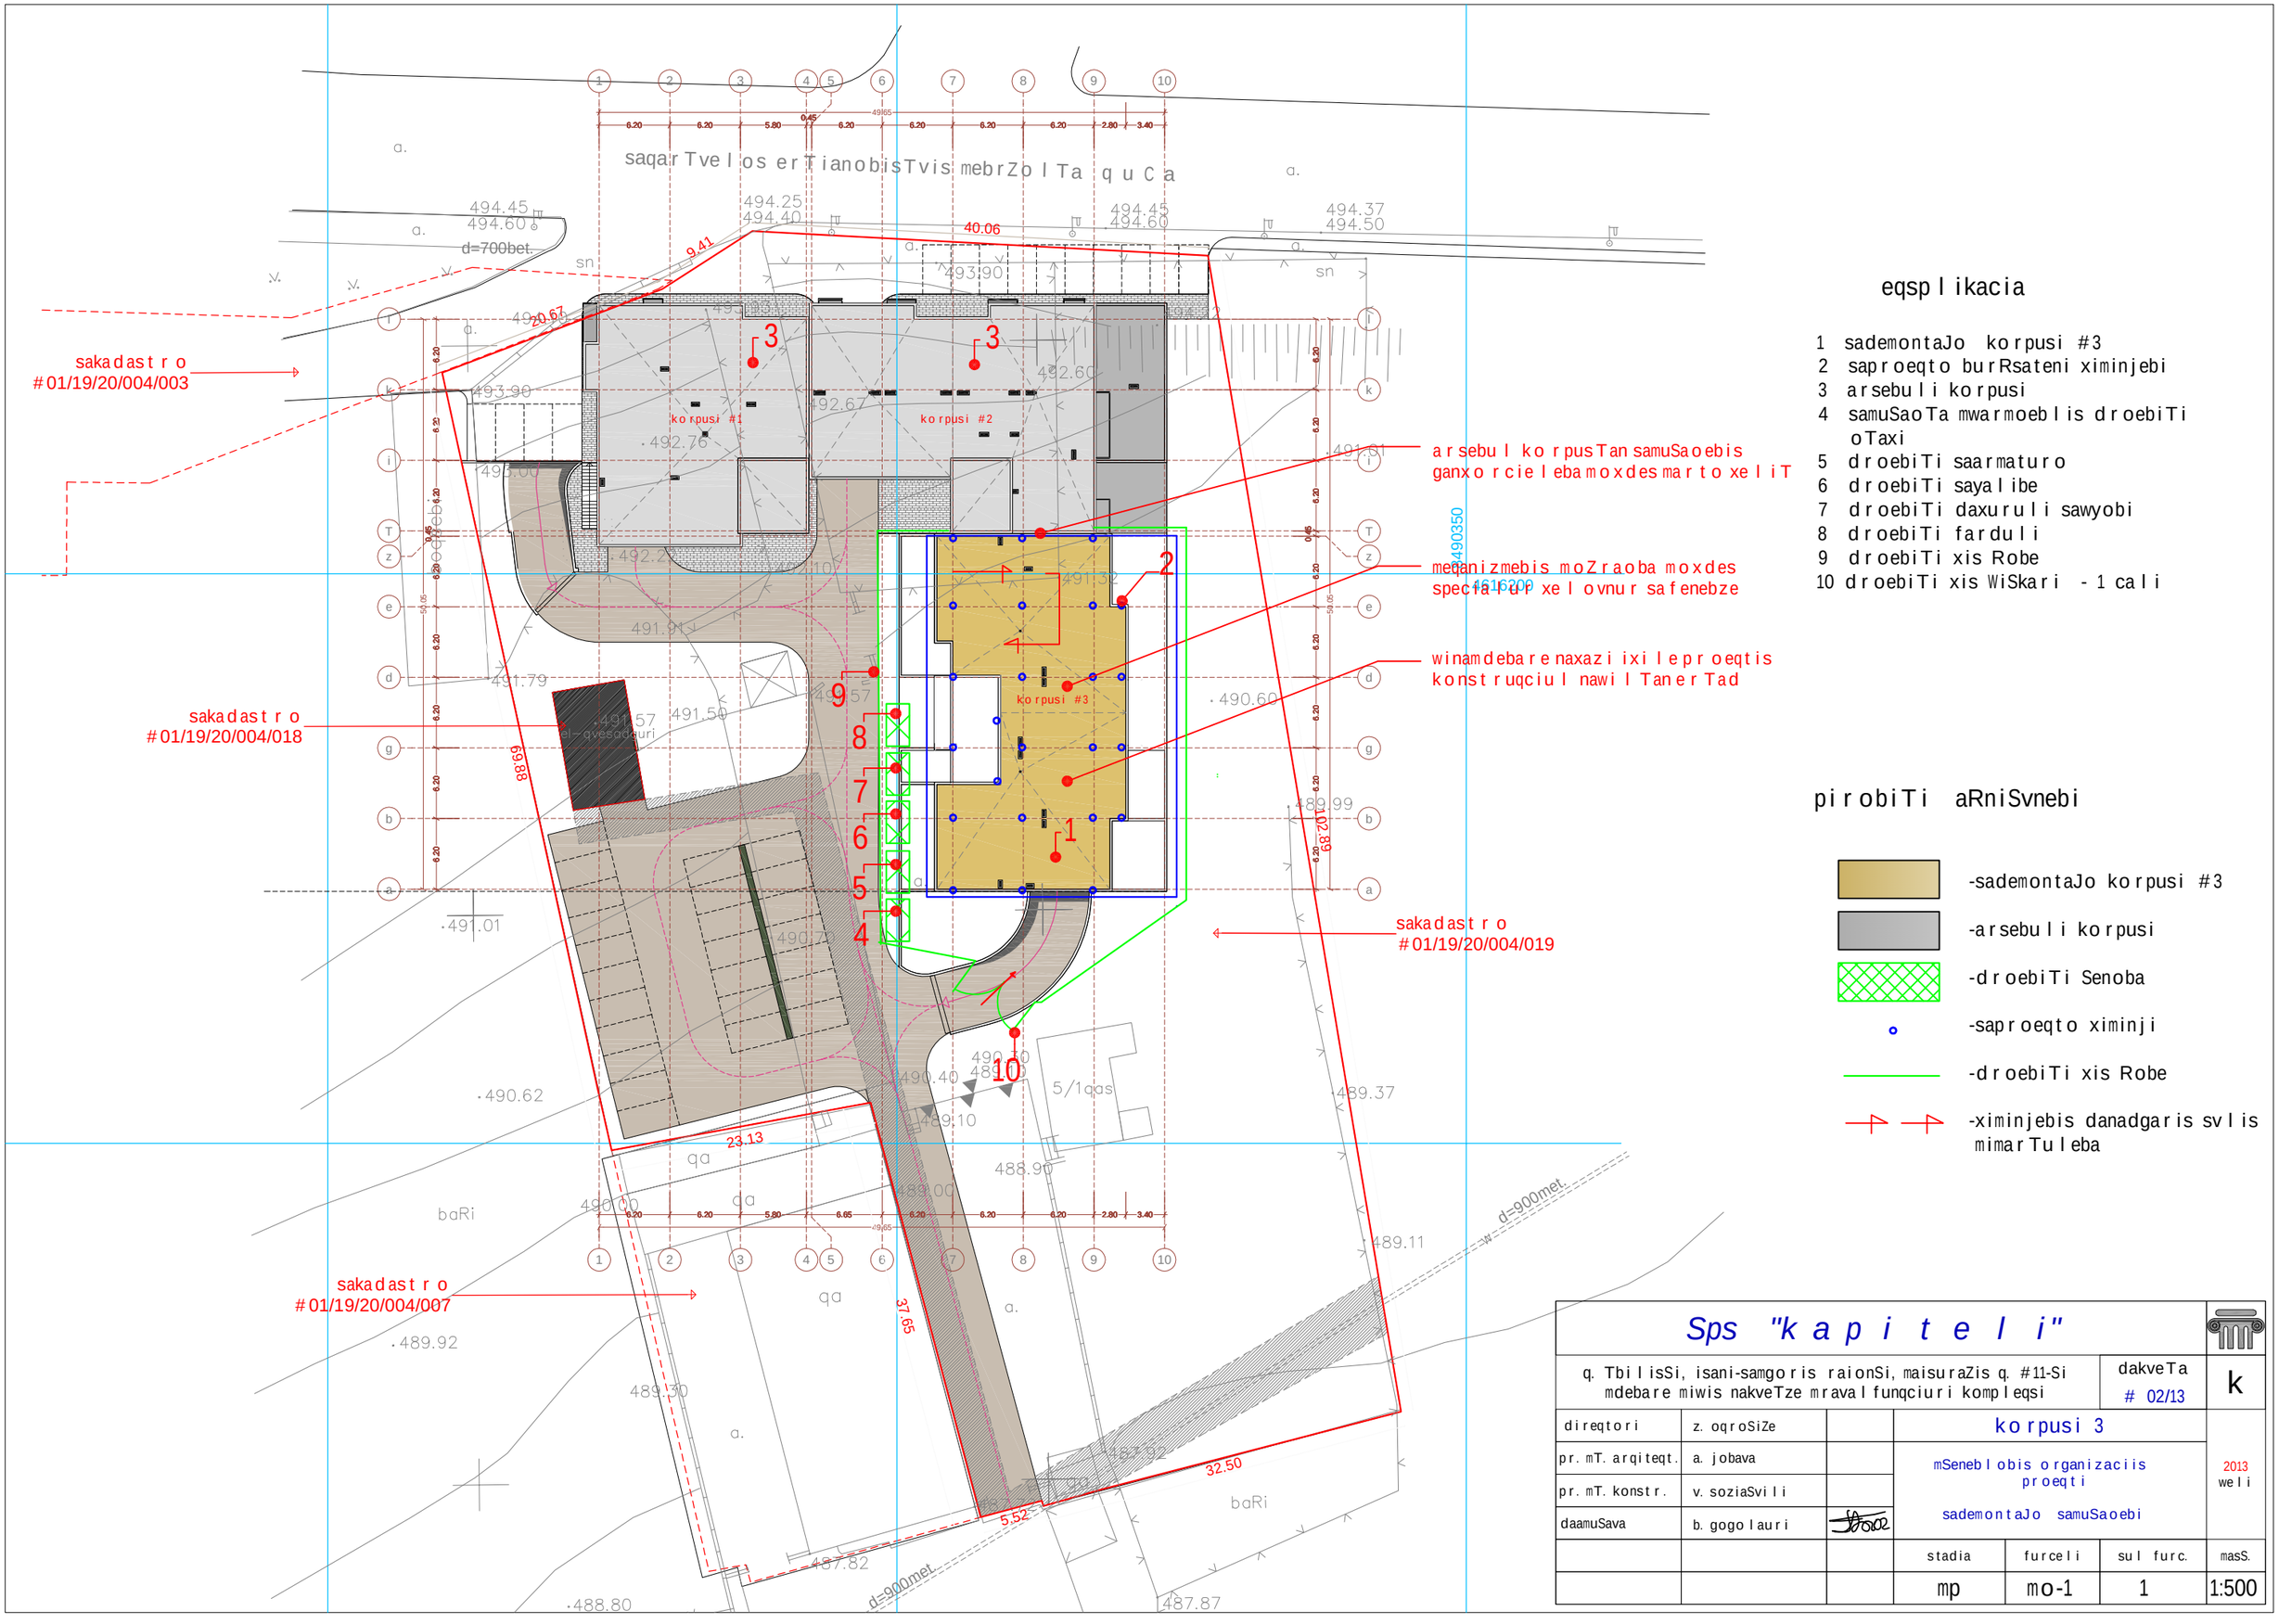

eqsplikacia

1 sademontaJo korpusi #3
2 saproeqto burRsateni ximinjebi
3 arsebuli korpusi
4 samuSaoTa mwarmoeblis droebiTi oTaxi
5 droebiTi saarmaturo
6 droebiTi sayalibe
7 droebiTi daxuruli sawyobi
8 droebiTi farduli
9 droebiTi xis Robe
10 droebiTi xis WiSkari - 1 cali

pirobiTi aRniSvnebi

- -sademontaJo korpusi #3
- -arsebuli korpusi
- -droebiTi Senoba
- -saproeqto ximinji
- -droebiTi xis Robe
- -ximinjebis danadgaris svlis mimarTuleba

Sps "kapiteli"						
q. TbilisSi, isani-samgoris raionSi, maisuraZis q. #11-Si mdebare miwis nakveTze mravalfunqciuri kompleqsi			dakveTa # 02/13			k
direqtori	z. oqroSiZe		korpusi 3			
pr. mT. arqiteqt.	a. jobava		mSeneblobis organizaciis proeqti			2013 weli
pr. mT. konstr.	v. soziaSvili					
daamuSava	b. gogolauri		sademontaJo samuSaoebi			
			stadia	furceli	sul furc.	masS.
			mp	mo-1	1	1:500

kalendaruli gegma T=2 Tve

N	samuSaos dasaxeleba	dRe	1 Tve						2 Tve											
			5	10	15	20	25	30	5	10	15	20	25	30						
	mosamzadebeli periodis samuSaoebi																			
1	samSeneblo ubnis SemoRobva da “droebiTi Senobebi”-s dayeneba	5	—																	
2	mosamzadebeli samuSaoebis Catareba	5	—																	
	ZiriTadi sademontaJo samuSaoebi																			
1	arsebuli gadaxurvis qveS droebiTi sabjeni konstruqciis dayeneba, droebiTi yulfebis mowyoba	55																		
2	monoliTuri rkinabetonis gadaxurvis daSla																			
3	droebiTi liTonis damWeri kedlis mowyoba “7” RerZis gaswvriv																			
4	monoliTuri rkinabetonis rigelebis daSla																			
5	monoliTuri rkinabetonis svetebis da kedlebis daSla			—	—	—	—	—	—	—	—	—	—	—						
6	gruntis droebiTi gamagreba “7” RerZTan																			
7	monoliTuri rkinabetonis saZirkvlis ubnebis daSla pirveli etapis dros																			
8	dasaburR-dasateni ximinjebis mowyoba																			
9	monoliTuri rkinabetonis saZirkvlis ubnebis daSla meore etapis dros																			
	saerTo samuSaoebi																			
1	samSeneblo nagvis gatana	-		—	—	—	—	—	—	—	—	—	—	—						
2	sxvadasxva samuSaoebi	-	—	—	—	—	—	—	—	—	—	—	—	—						