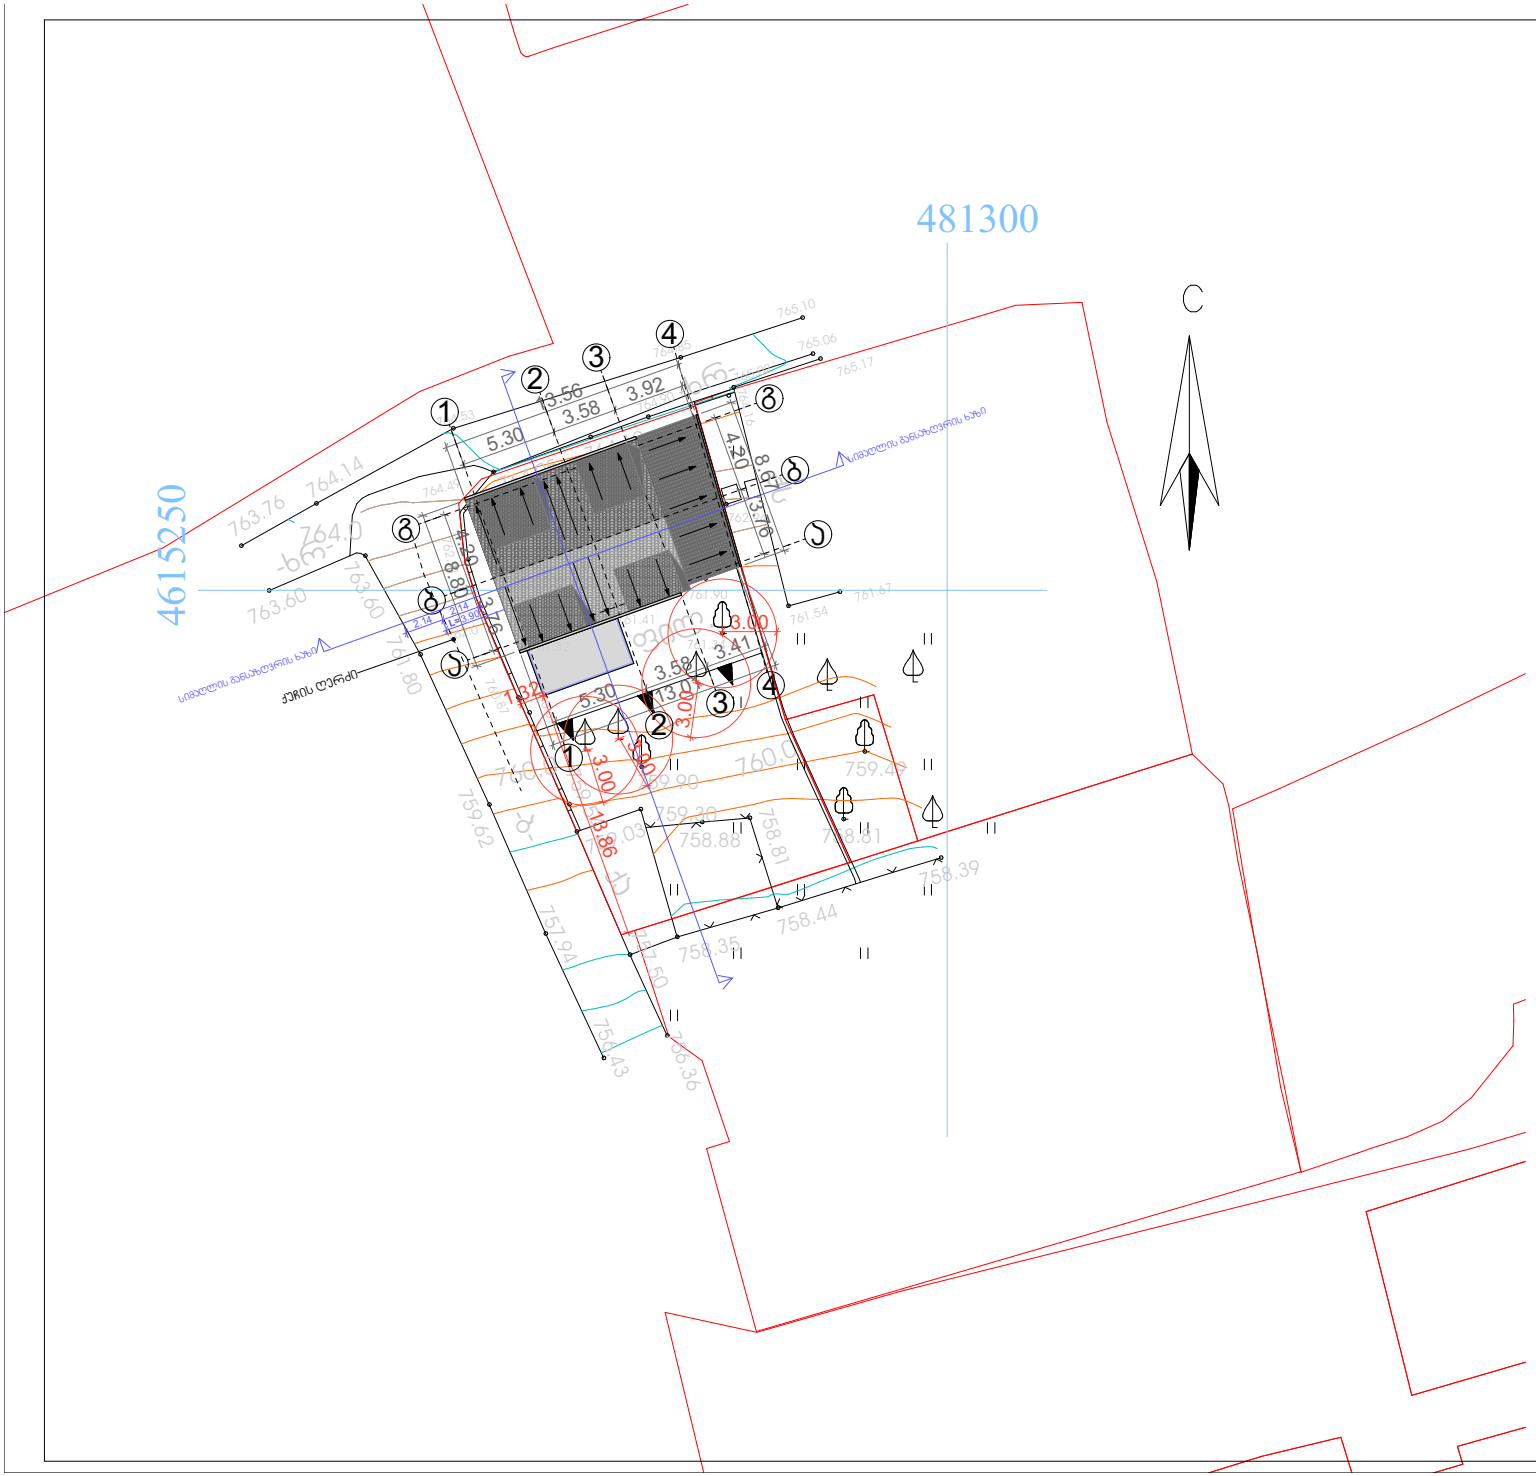


ინდივიდუალური საცხოვრებელი სახლი

გენგეგმა


არქიტექტურული ნიშნული

ნაკვეთის საზღვარი

ჭრილის ხაზი

ობიექტის მის:
ქ. თბილისი, ოქრომჭანა, ჯავჯავაძის III ჩიხი №2ა

დირექტორი	მ. ხარაზიშვილი	
არქიტექტორი	ლ. მასურაშვილი	
დამიკვეთი	ნ. ბახტაძე	
ბ. როგაძიძის ბაგზ. №7 ტელ: 555 34 12 10	შპს „მეტი"	
მასშტაბი 1:500	A4	2021

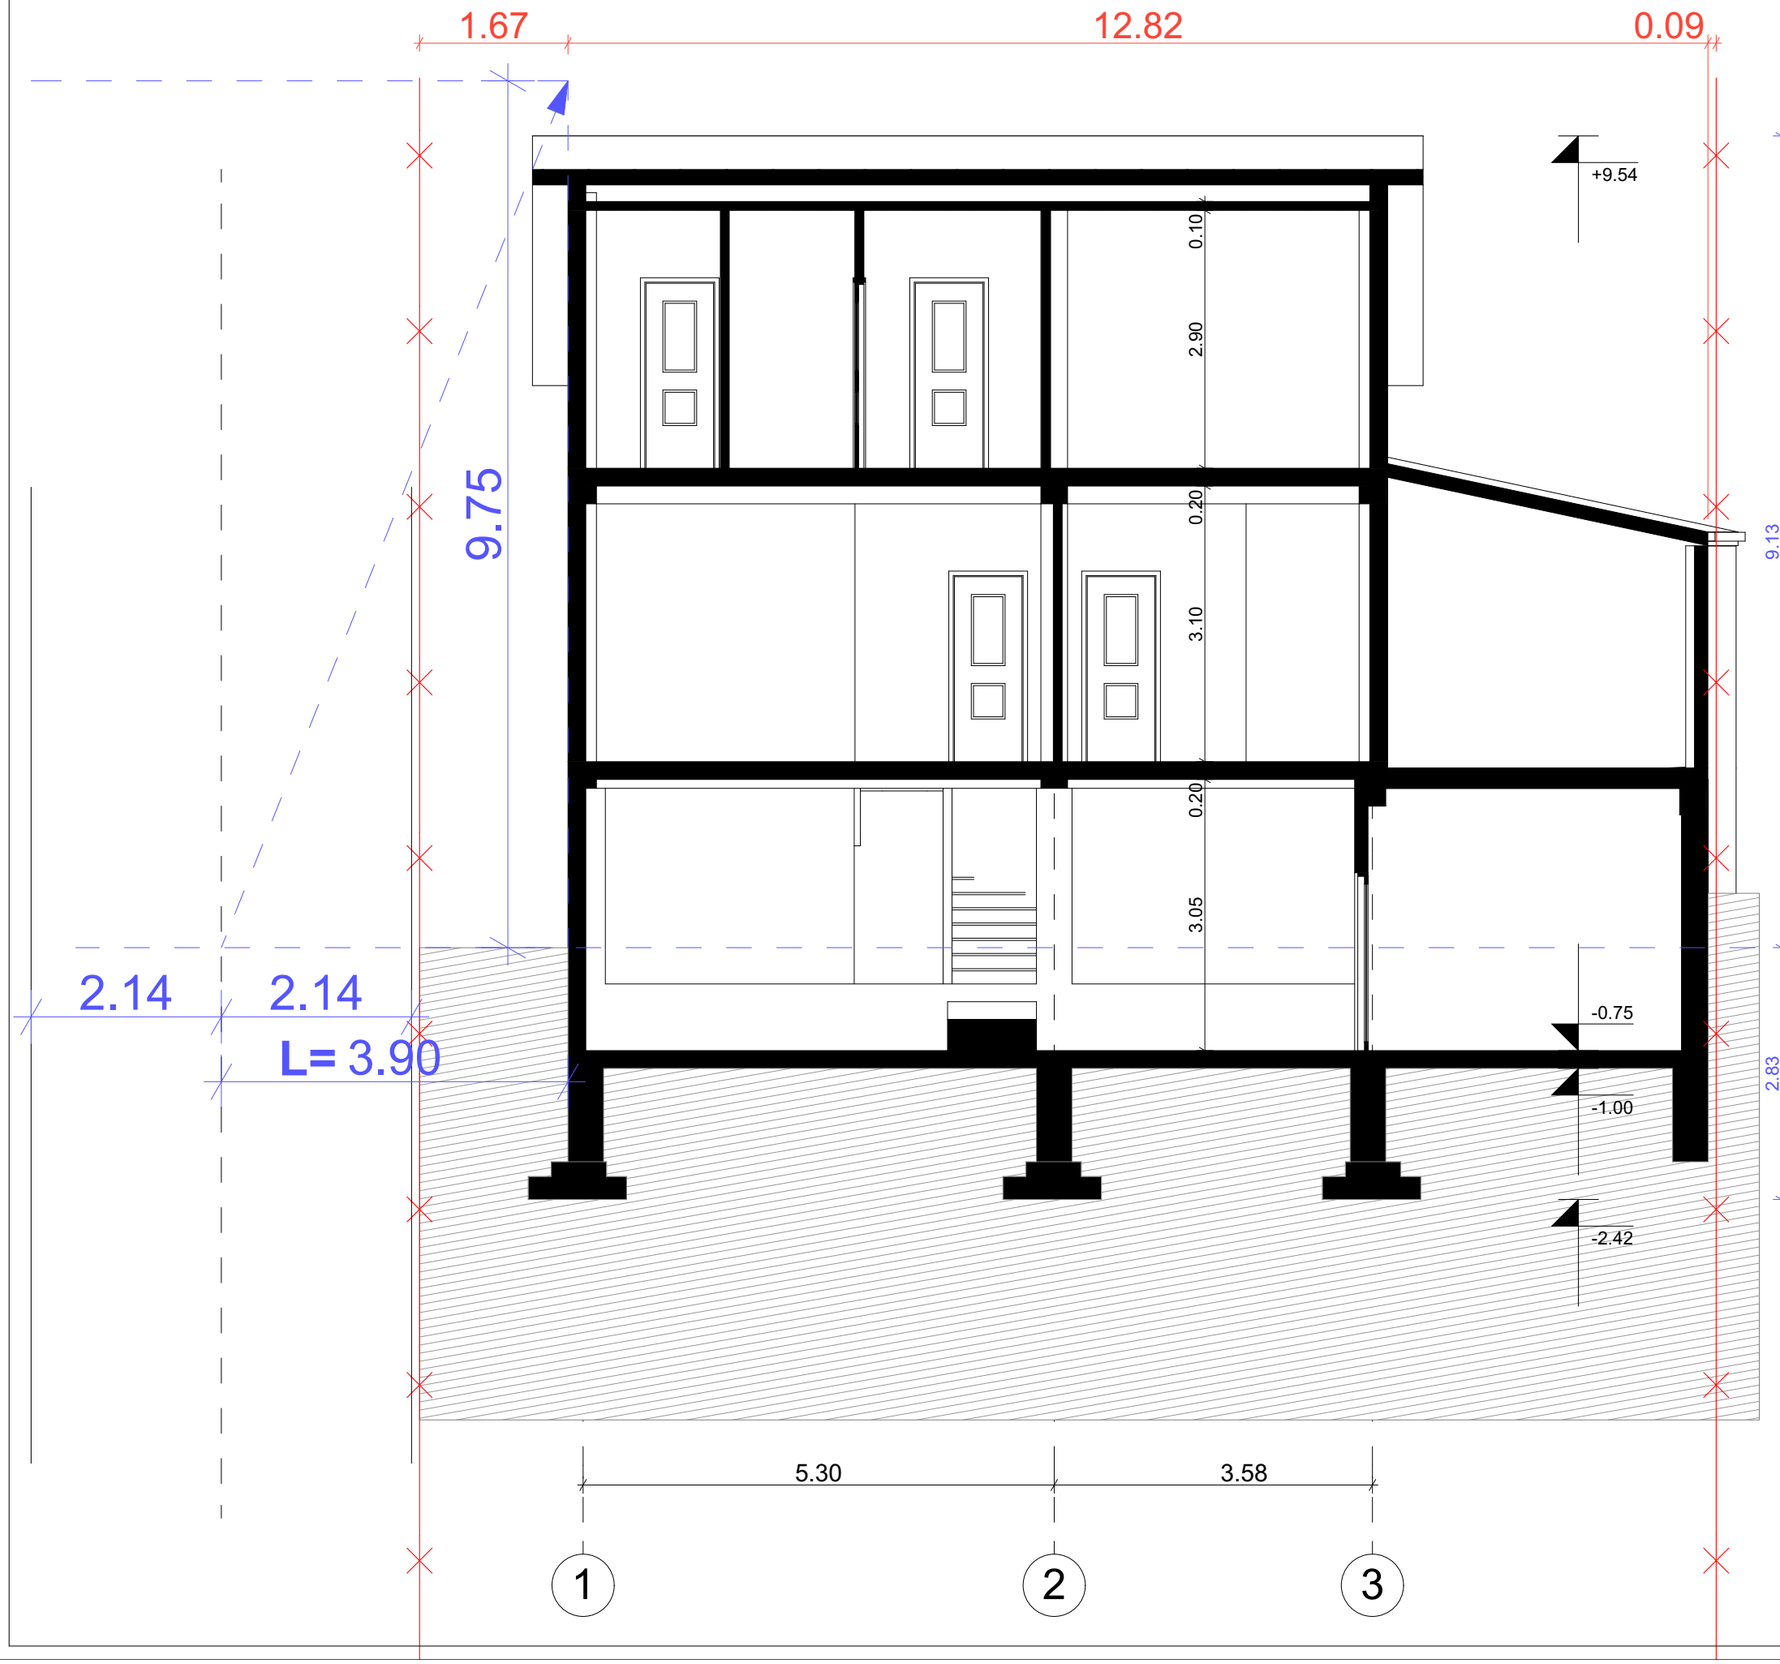

H=L/0.4
H=3.90/0.4
H=9.75

მიწის დონის საშუალო სიმაღლე

ინდივიდუალური საცხოვრებელი სახლი

სიმაღლის განსაზღვრის სქემა

არქიტექტურული ნიშნული

ნაკვეთის საზღვარი

ჭრილის ხაზი

ობიექტის მის:
ქ. თბილისი, ოქროყანა, ჭავჭავაძის III ჩიხი №2ა

დირექტორი	მ. ხარაზიშვილი	
არქიტექტორი	ლ. მასურაშვილი	
დამკვეთი	ნ. ბახტაძე	
ზესტაფონის ქუჩა №15 ტელ: 555 34 12 10	შპს „მეტი"	
მასშტაბი 1:100	A3	2021