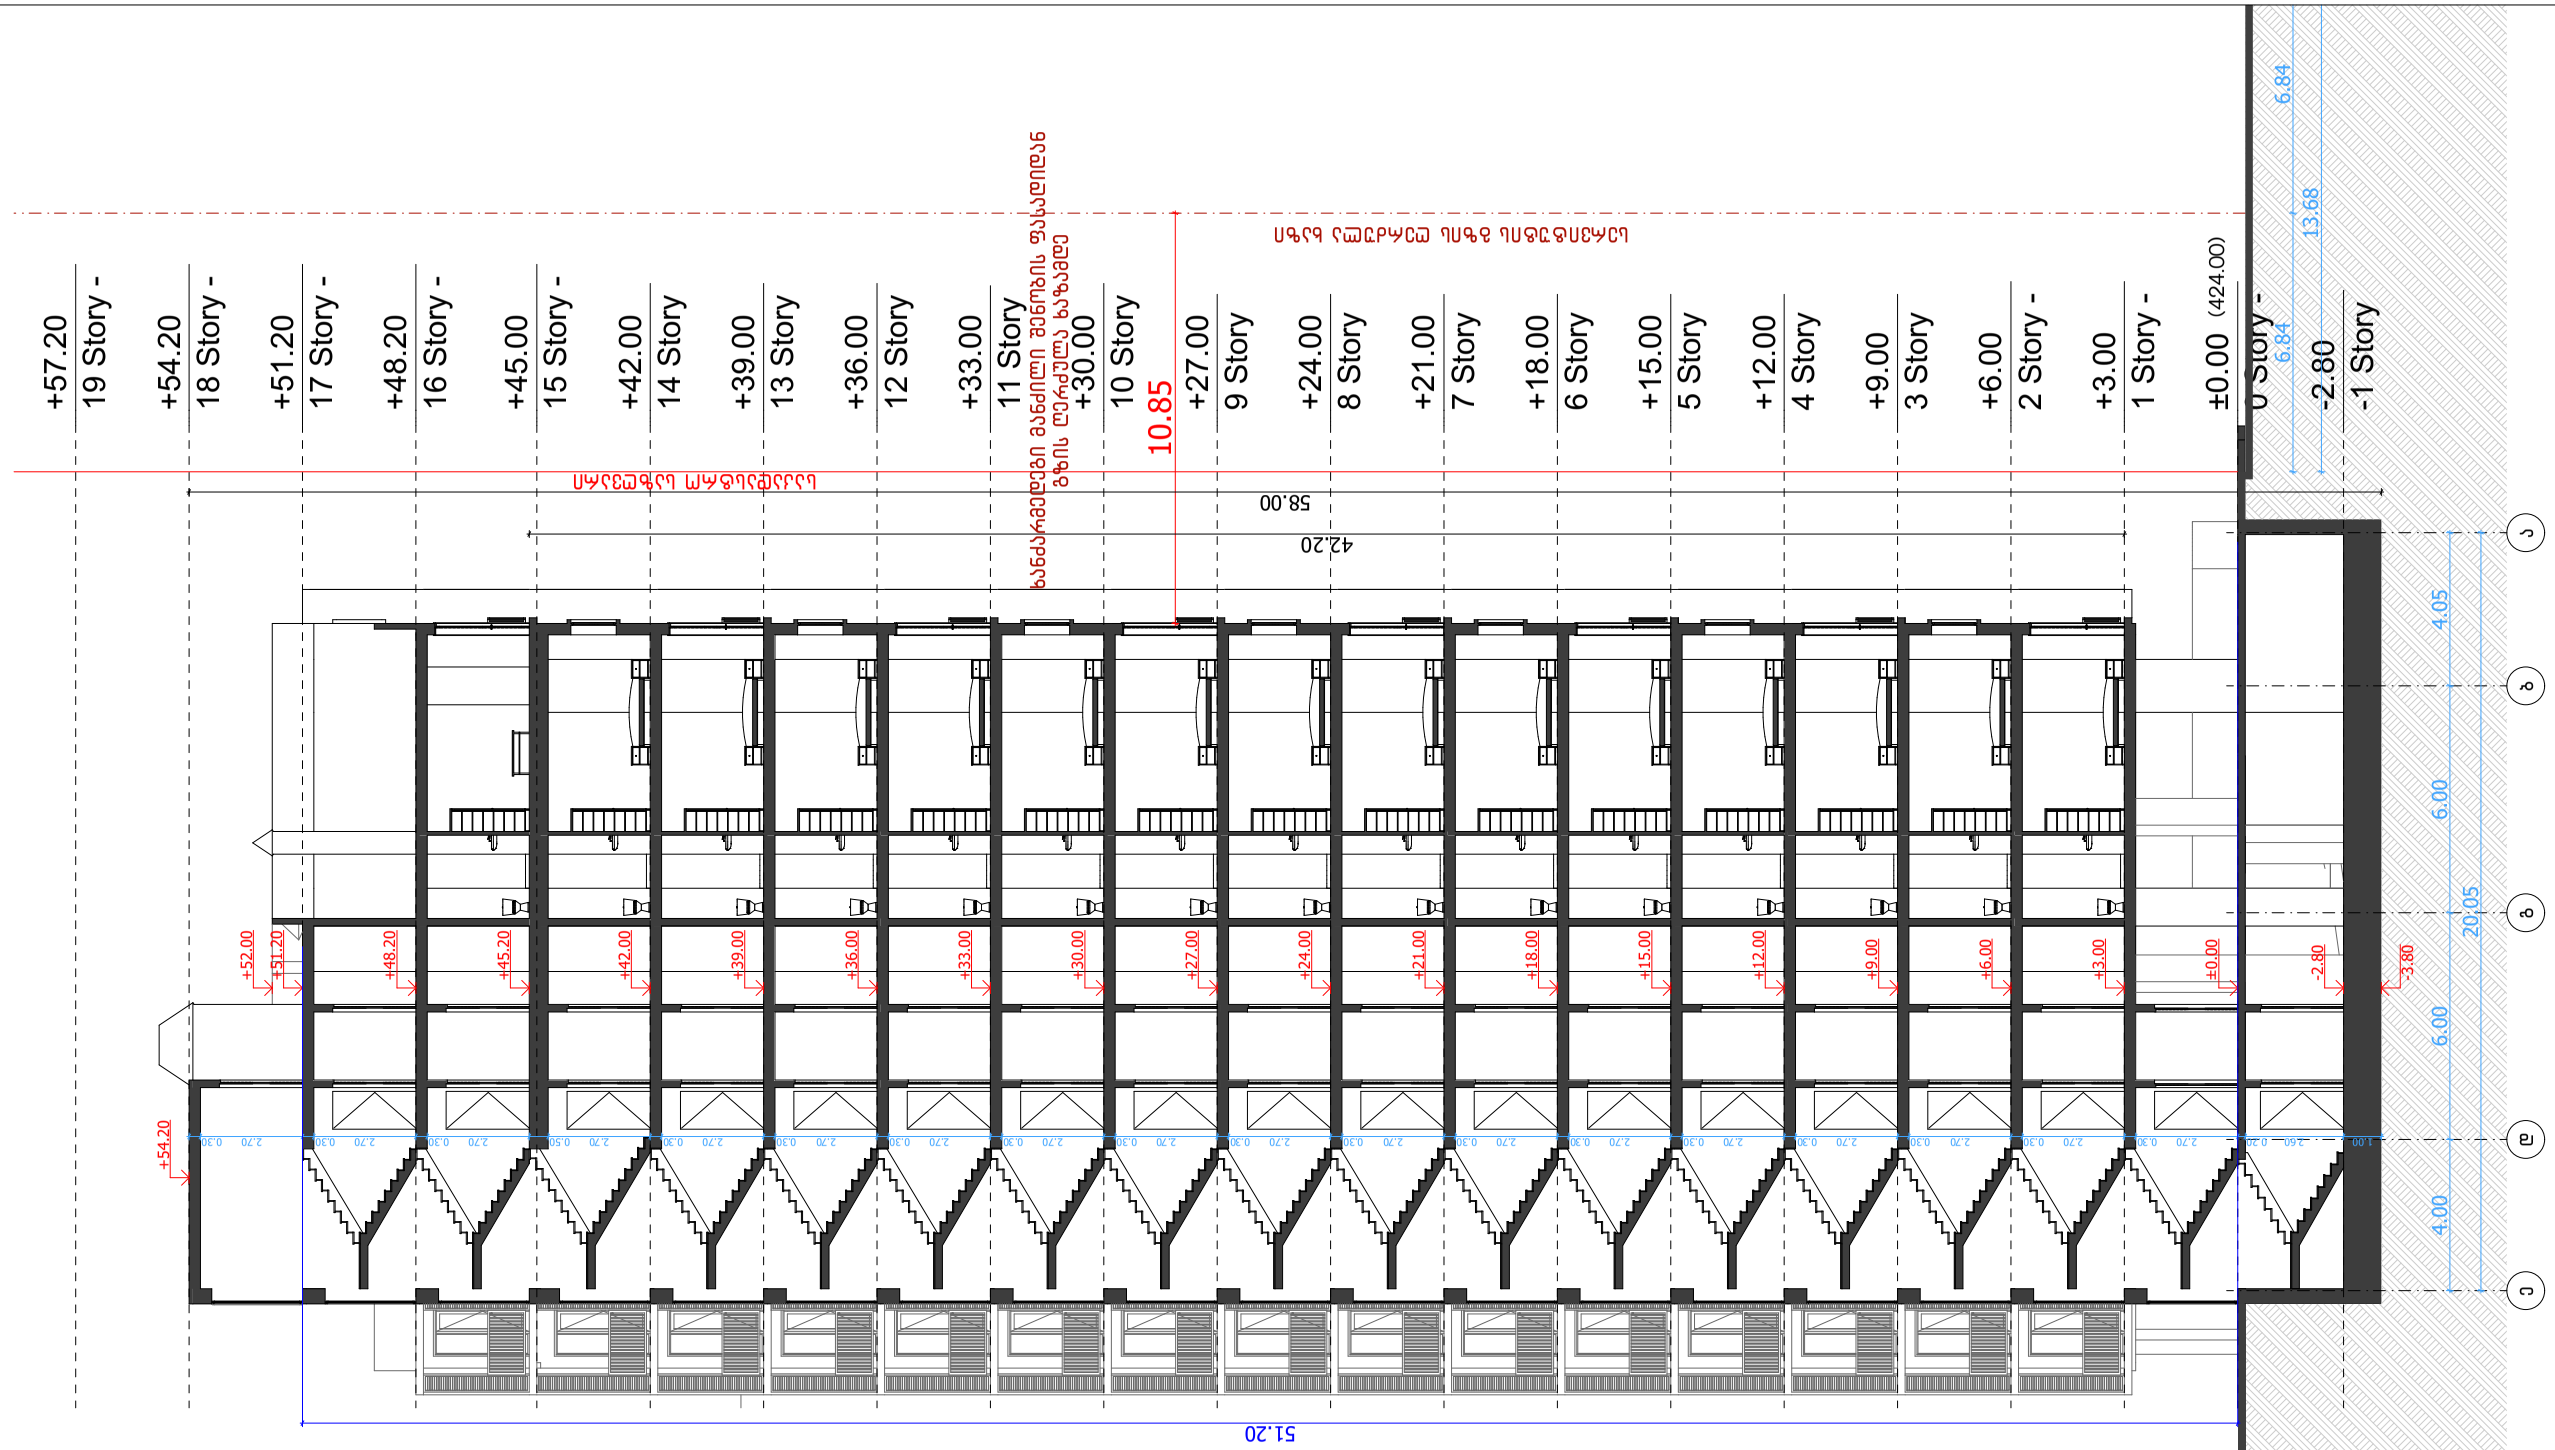


საპროექტო შენობა
ბლოკი "ბ"


საპროექტო ორგანიზაცია Design Team	შპს "არქცენტრი" ქ. თბილისი, გ. ბალოველის 24 ტელ: +995 597 744 977 ელ ფოსტა: ARCH.CENTRE@OUTLOOK.COM	
დირექტორი	მ. მენთეშაშვილი	
არქიტექტორი	ნ. ანსიანი	
არქიტექტორი	გ. ბოლოთაშვილი	
არქიტექტორი	თ. ხუციშვილი	

დამკვეთი Client	შპს ,,იქსმშენ დეველოპმენტი'' ს/კ 405243482
დამკვეთის № Contract №	პროექტის № Project №
15/19	15/19

პროექტის სახელწოდება Project Name	მრავალბინიანი საცხოვრებელი შენობის პროექტი ქ. თბილისში ''ბ'' ბლოკი
მისამართი Adress	ქ. თბილისი, ნოდარ ბოხუას №10 ს/კ 01.13.02.005.006

ფურცლის სათაური Name	ბლოკი ''ბ'' ჭრილი I მ. 1:200
ლეგენდა Legend	საკადასტრო საზღვარი

ფურცლის სტანდარტი Paper Format	სტადია Stage	არქიტექტურული ნაწილი
A3	თარიღი Date	10.01.2020
	ინდექსი Index	
42.0 x 29.7	ფურცლები Pages	

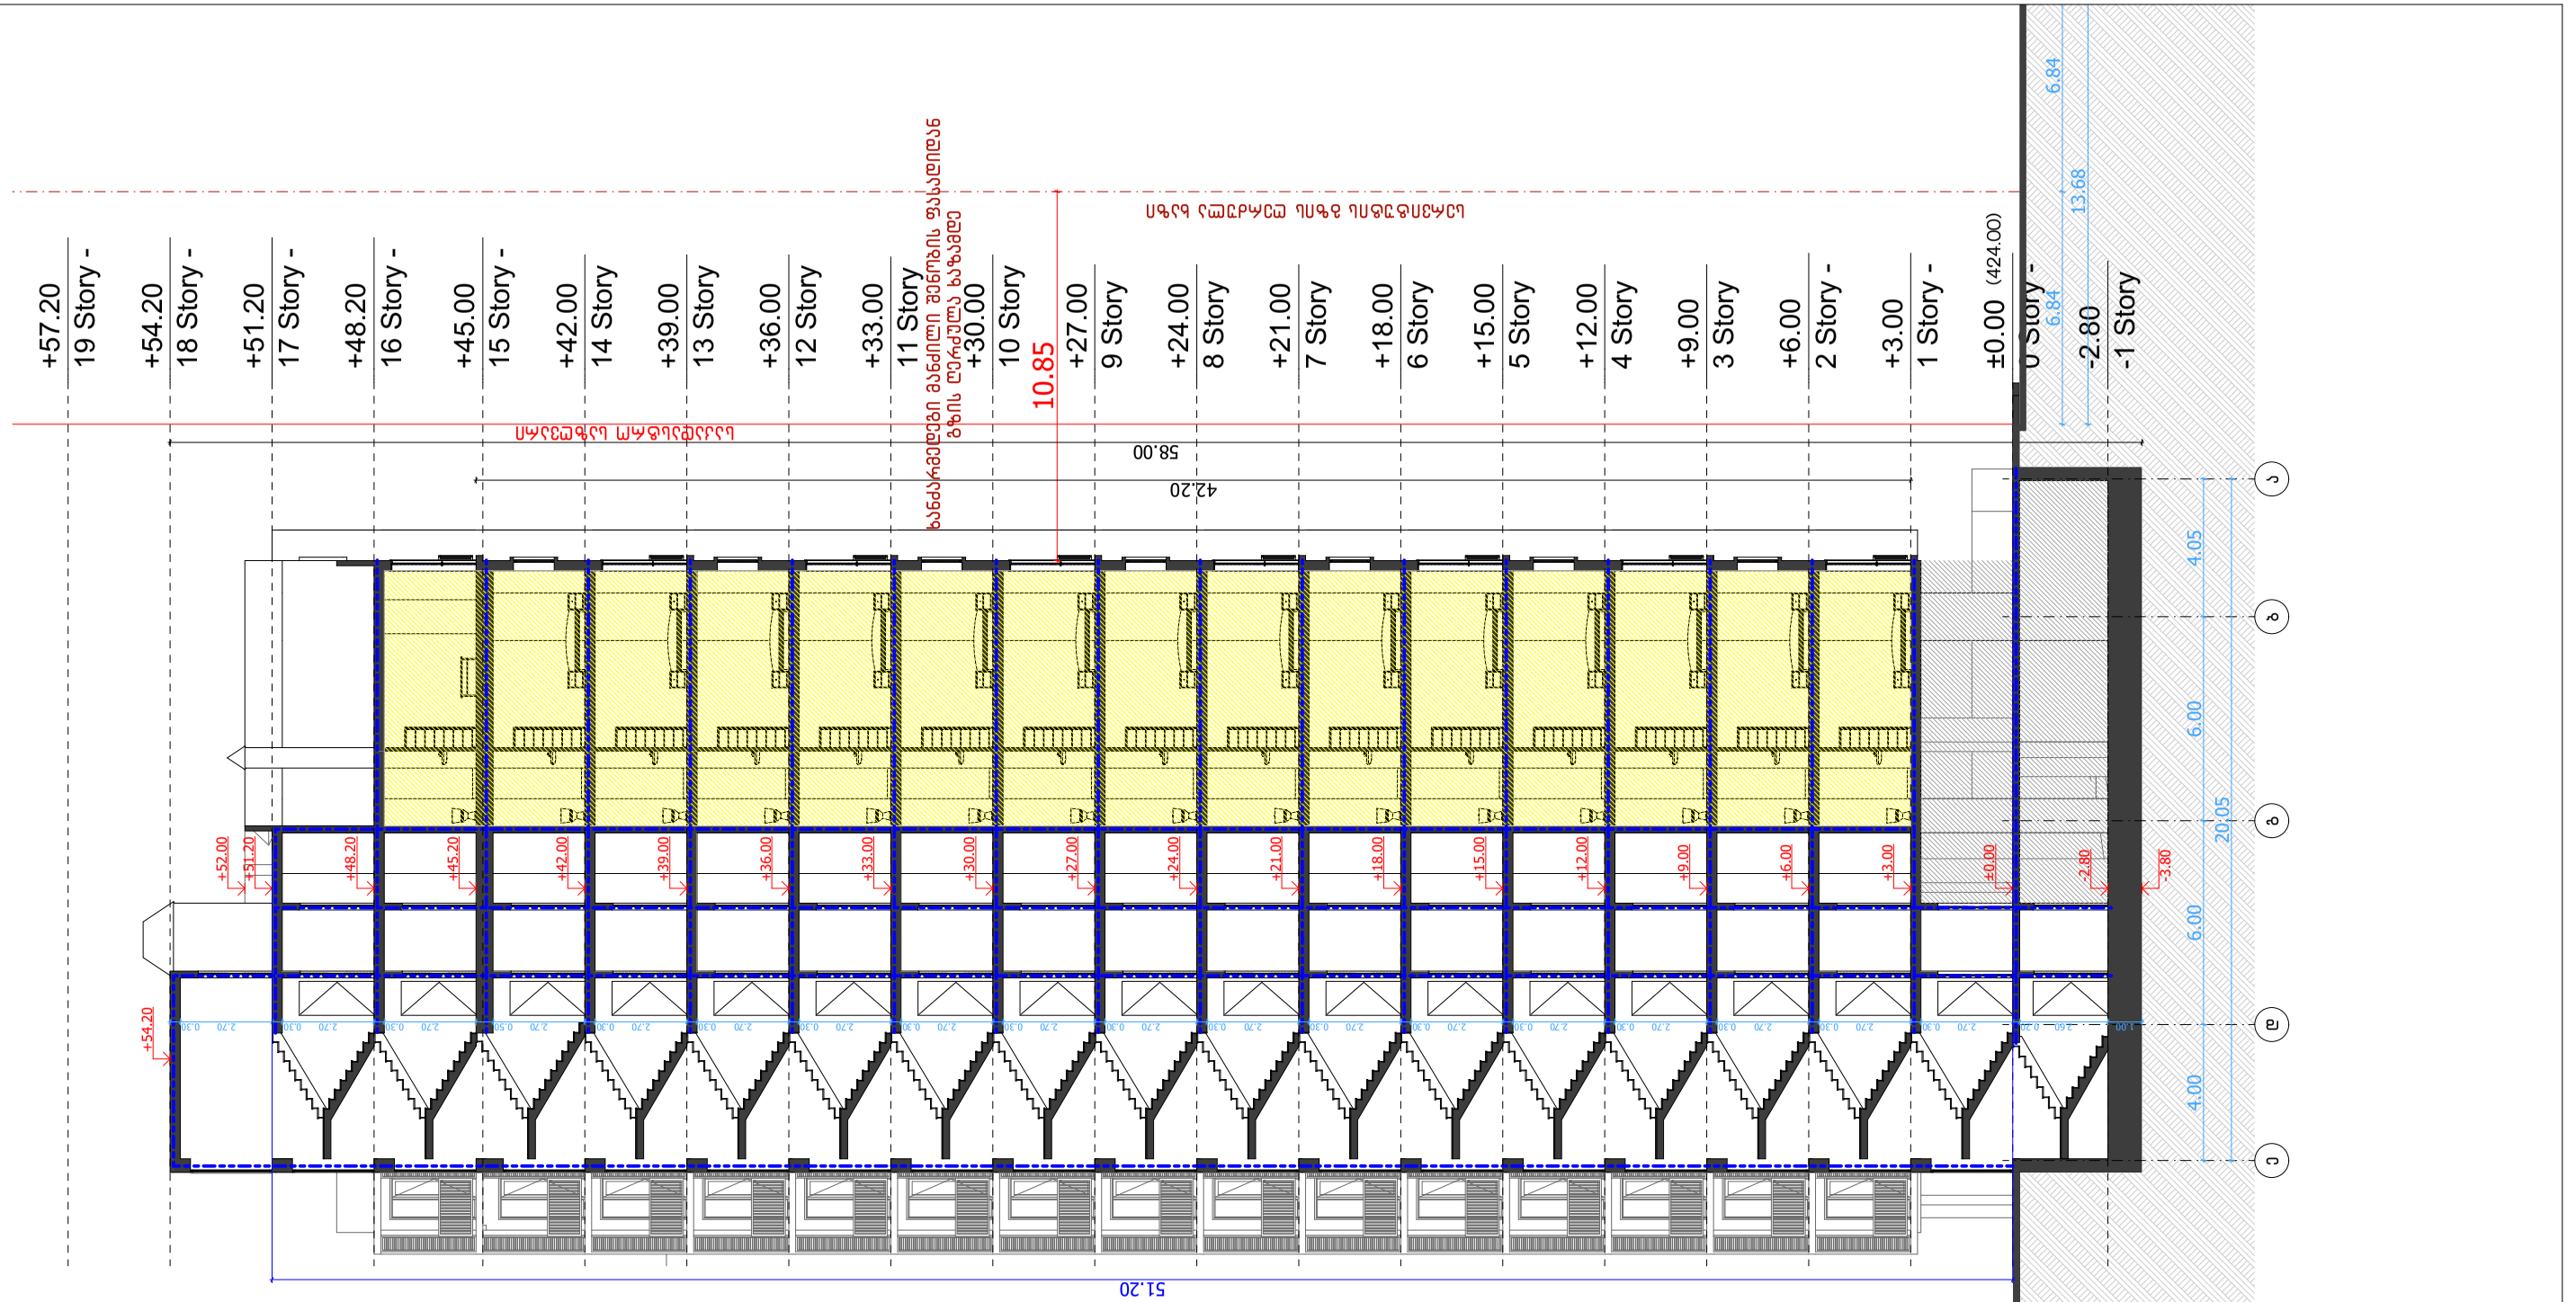

საპროექტო შენობა
ბლოკი "ბ"


საპროექტო ორგანიზაცია Design Team	შპს "არქცენტრი" ქ. თბილისი, გ. ბალთაძის 24 ტელ: +995 597 744 977 ელ ფოსტა: ARCH.CENTRE@OUTLOOK.COM	
დირექტორი	მ. მენთეშაშვილი	
არქიტექტორი	ნ. ანსიანი	
არქიტექტორი	გ. ბოლოთაშვილი	
არქიტექტორი	თ. ხუციშვილი	

დამკვეთი Client	შპს ,,იქსმშენ დეველოპმენტი'' ს/კ 405243482
დამკვეთის № Contract №	პროექტის № Project №
15/19	15/19

პროექტის სახელწოდება Project Name	მრავალბინიანი საცხოვრებელი შენობის პროექტი ქ. თბილისში ''ბ'' ბლოკი
მისამართი Adress	ქ. თბილისი, ნოდარ ბოხუას №10 ს/კ 01.13.02.005.006

ფურცლის სათაური Name	შენობა-ნაგებობების უსაფრთხოების წესებთან შესაბამისობა (ბლოკი ''ბ'' ჭრილი I) მ. 1:200
ლეგენდა Legend	საკადასტრო საზღვარი

ფურცლის სტანდარტი Paper Format	სტადია Stage	არქიტექტურული ნაწილი
A3	თარიღი Date	10.01.2020
	ინდექსი Index	
42.0 x 29.7	ფურცლები Pages	

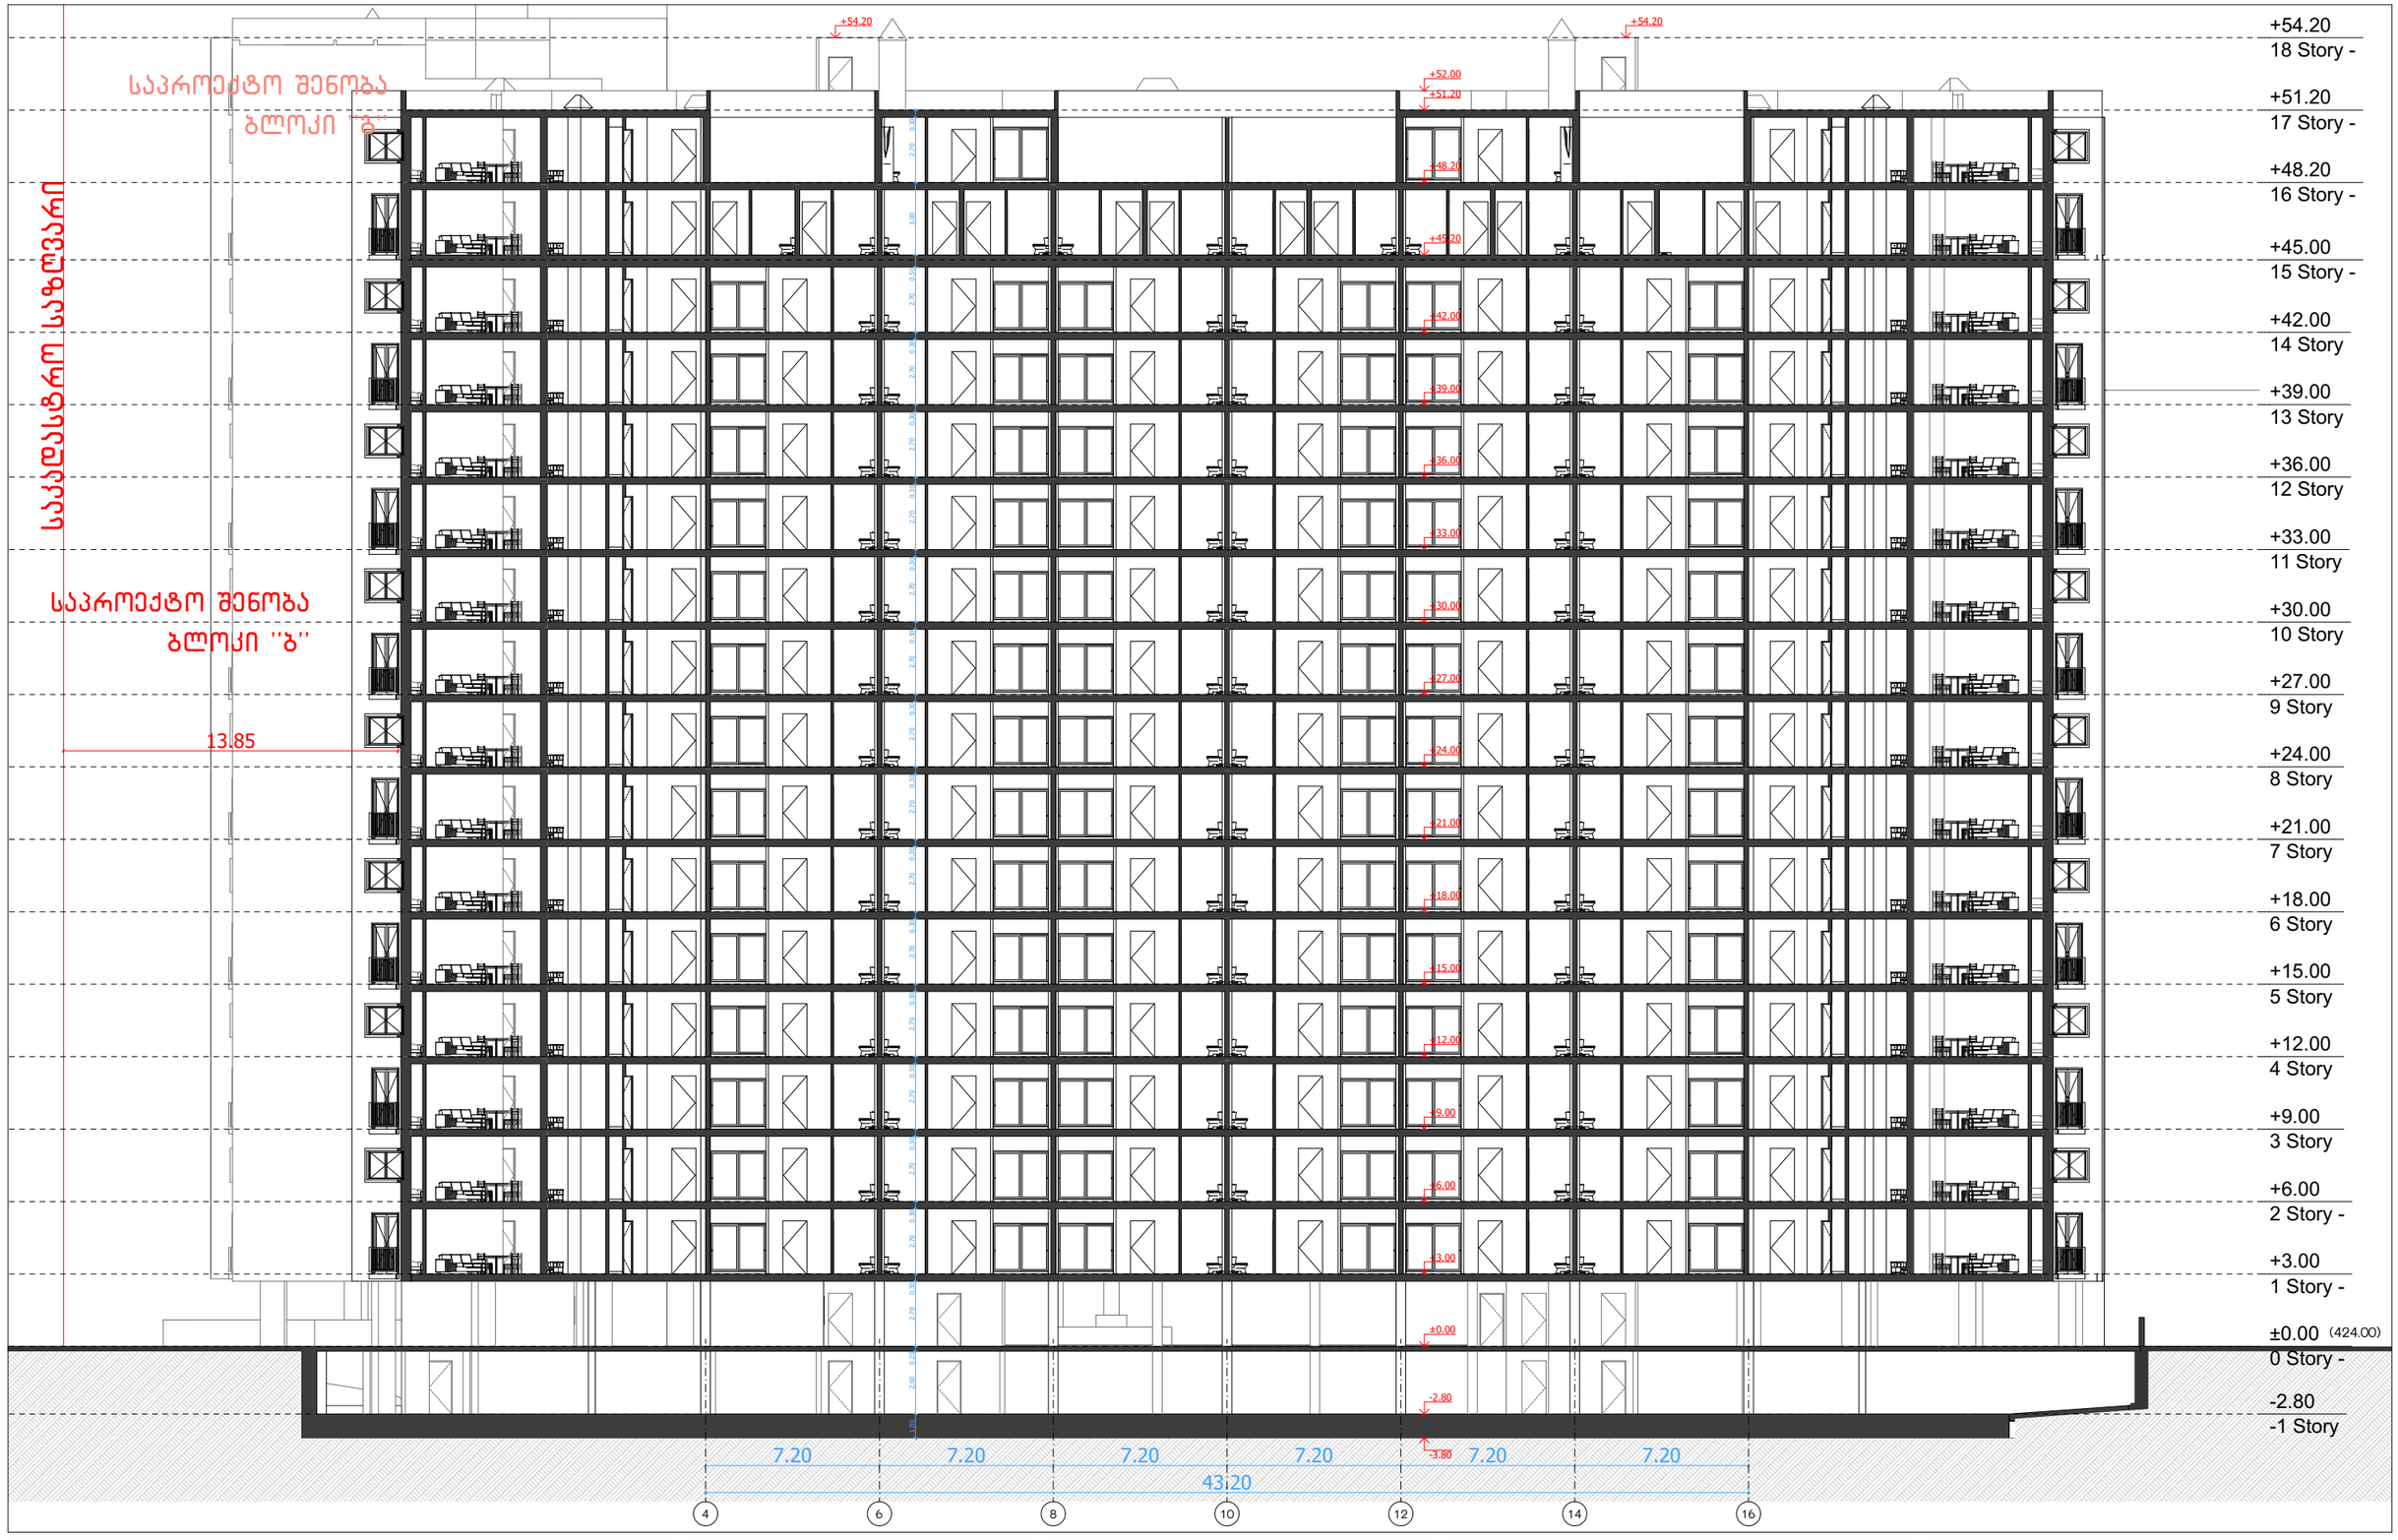


ARCHCENTER	საპროექტო ორგანიზაცია Design Team — შპს "არქცენტრი" ქ. თბილისი, მ. გელოვანის 24 ტელ: +995 597 744 977 ელ ფოსტა: ARCH.CENTRE@OUTLOOK.COM	
	დირექტორი	მ. მენთეშაშვილი
	არქიტექტორი	ნ. ანსიანი
	არქიტექტორი	გ. ბოლოთაშვილი
	არქიტექტორი	თ. ხუციშვილი

დამკვეთი Client	შპს ,,იქსმშენ დეველოპმენტი'' ს/კ 405243482
დამკვეთის № Contract №	პროექტის № Project №
15/19	15/19

პროექტის სახელწოდება Project Name	მრავალბინიანი საცხოვრებელი შენობის პროექტი ქ. თბილისში ''ბ'' ბლოკი
მისამართი Adress	ქ. თბილისი, ნოდარ ბოხუას №10 ს/კ 01.13.02.005.006

ფურცლის სათაური Name	ბლოკი ''ბ'' ჭრილი I მ. 1:250
ლეგენდა Legend	საკადასტრო საზღვარი

ფურცლის სტანდარტი Paper Format	სტადია Stage	არქიტექტურული ნაწილი
A3	თარიღი Date	10/01/2020
	ინდექსი Index	
42.0 x 29.7	ფურცლები Pages	

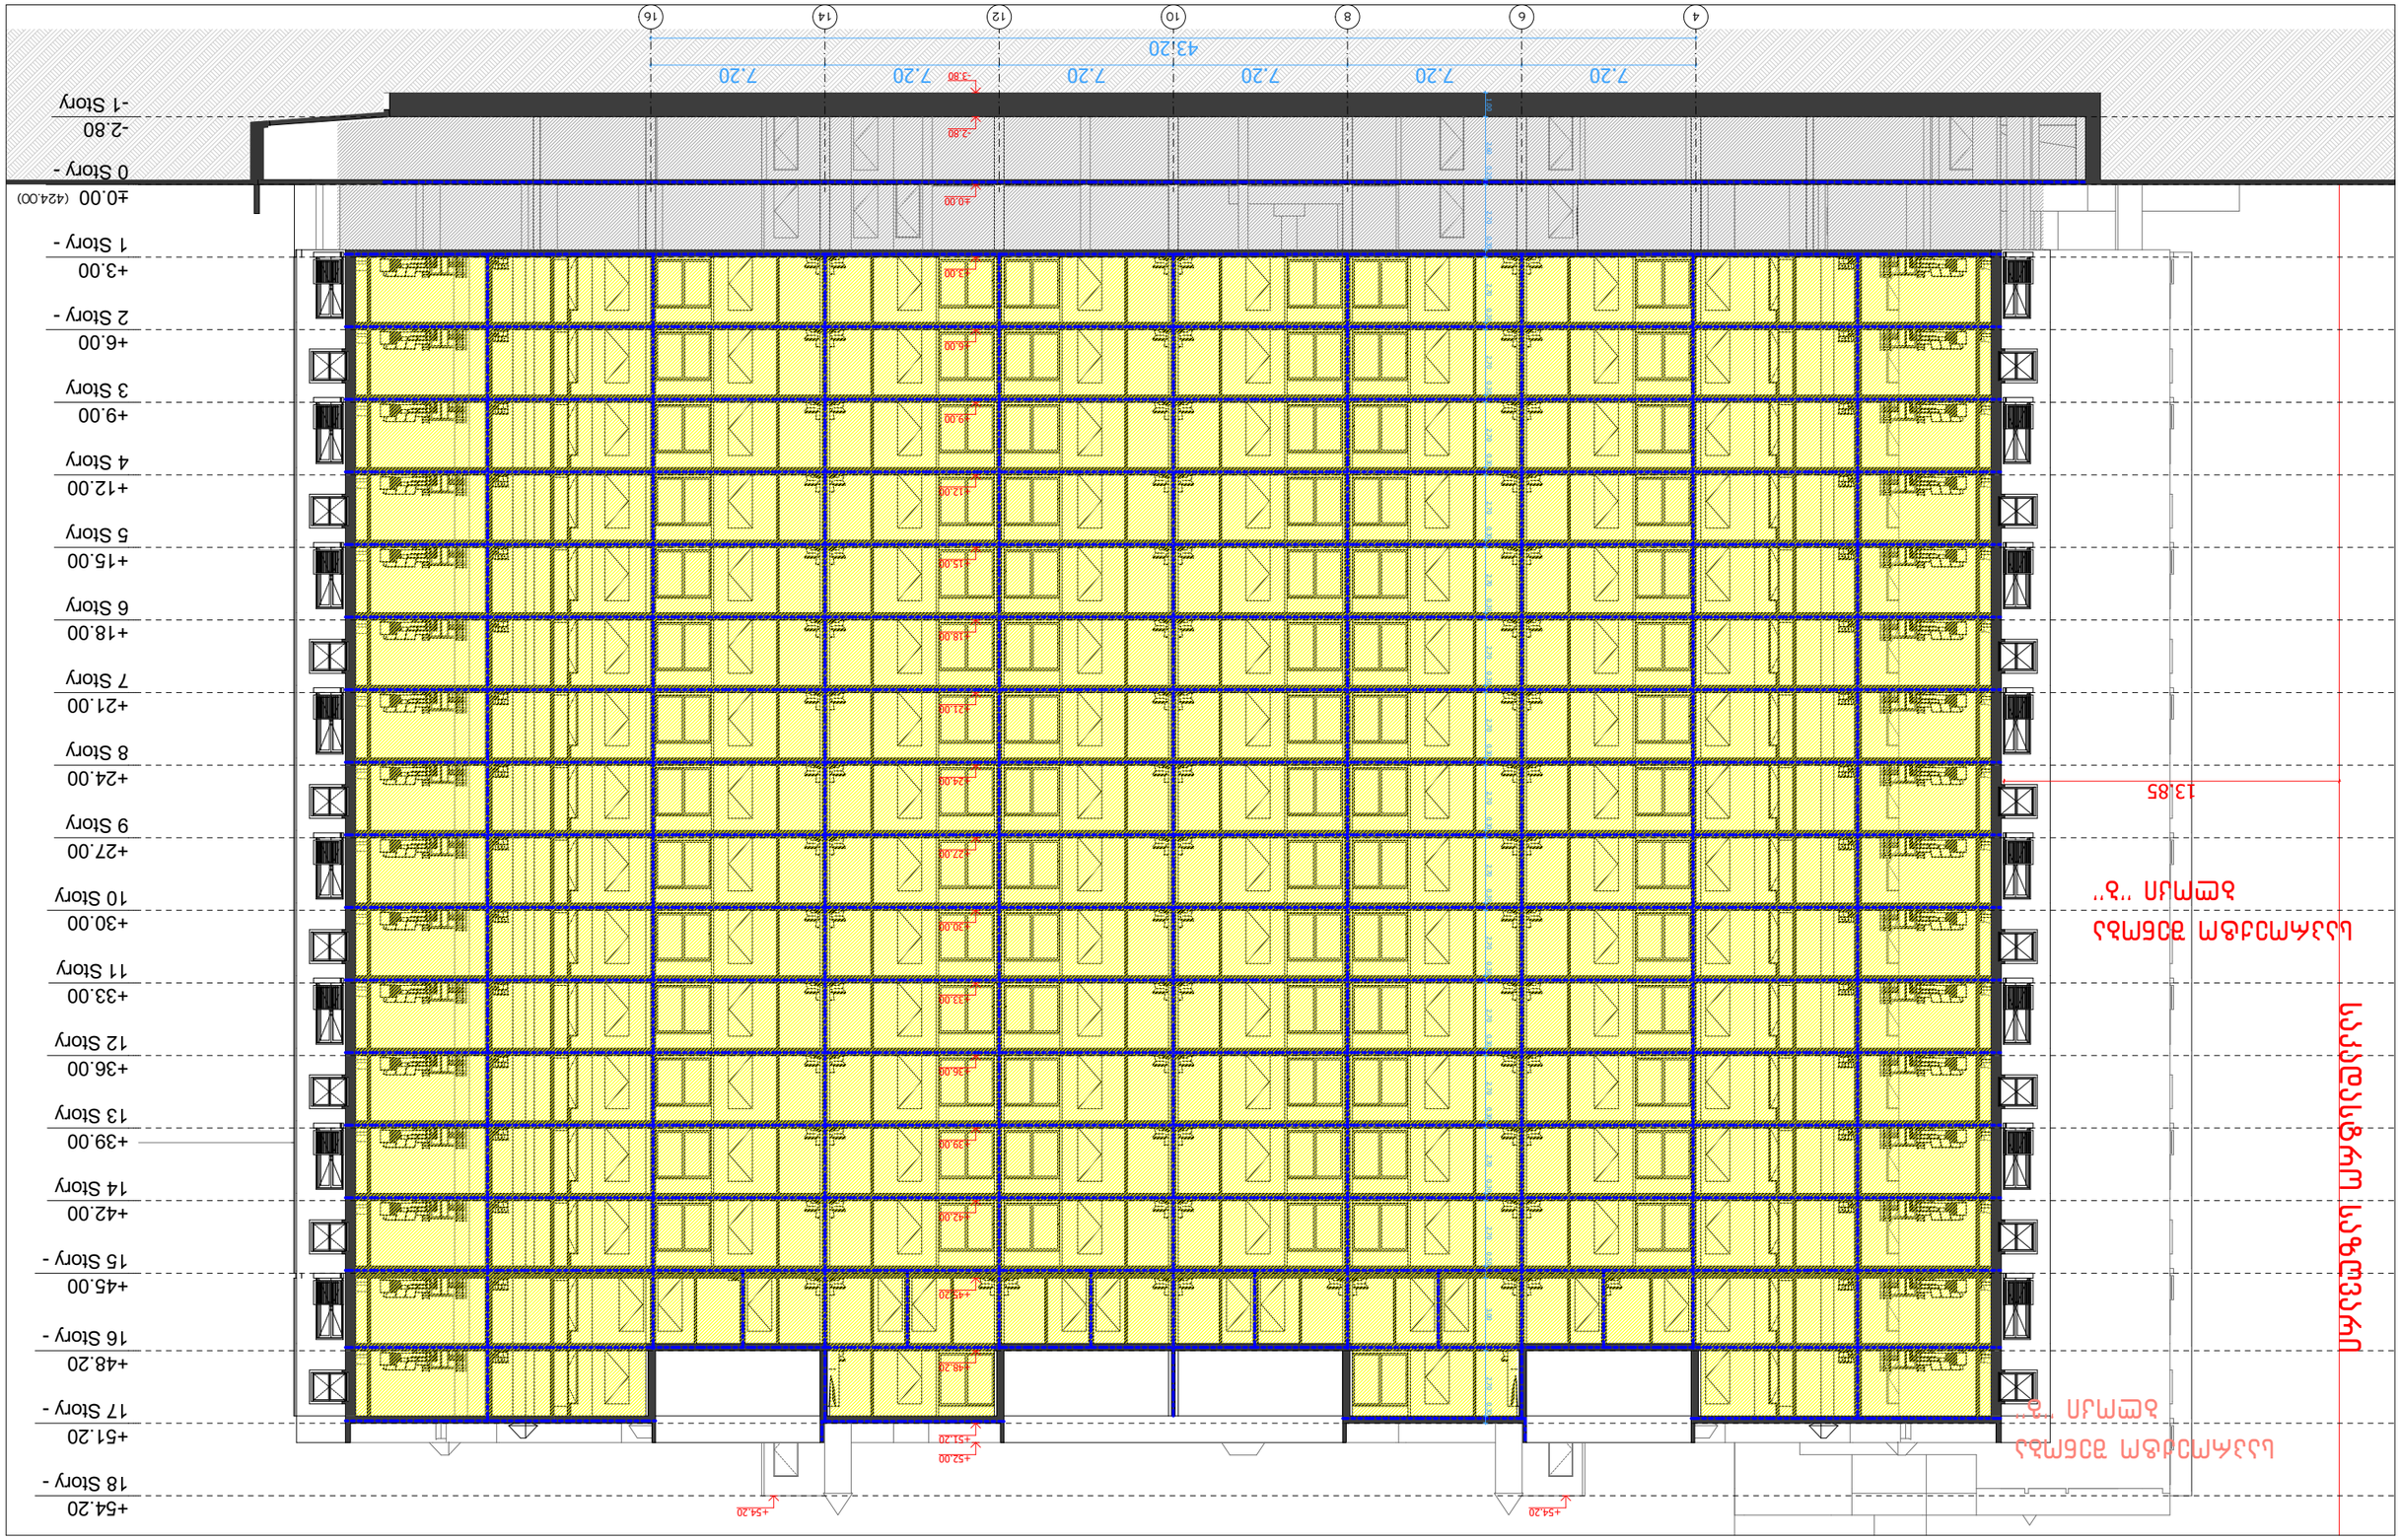

ARCHCENTER			



