GSPublisherVersion 0.0.100.100

პირობითი აღნიშვნები:

შენიშვნები:

ექსპლიკაცია:

AB5
S. p. s. ei bi 5, ingoroyvas q. 19, 0179
თბილისი
დირექტორი: დ. ლოსაბერიძე
არქიტექტორი: დ. ჭკუასელი
არქიტექტორი: ნ. კასრაძე
არქიტექტორი: დ. ლოსაბერიძე

პროექტის სახელწოდება:
მრავალბინიანი საცხოვრებელი
სახლი

ქ.თბილისი. ს.ცინცაძის ქ. #52 01.10.14.028.002

არქიტექტურული ნაწილი

ნახაზი:
ფასადი ა-კ

ფურცელი: (42)
მასშტაბი: 1:100 ფორმატი: A1

1/9/2021

a b g d e z T i k

430.00 420.00 675.00 600.00 695.00 600.00 600.00 600.00

+8.40

+9.50

+11.70

+12.80

+15.00

+16.10

+18.30

+19.40

+21.60

+22.70

+24.90

+26.00

+29.50

+29.52

±0.00=440.00

+4.20

+4.80

+8.15

+9.50

+11.70

+12.80

+14.40

+15.00

+16.10

+17.70

+18.30

+19.40

+21.00

+21.60

+22.70

+24.30

+24.90

+26.00

+27.60

+28.22

+29.50

+8.15

+4.20

+3.20

+2.20

+31.36 +32.20

+32.22

-5.40

-2.70

±0.00

+4.20

+4.50

+4.80

+8.14

+8.40

+11.44

+11.70

+14.74

+15.00

+18.04

+18.30

+21.34

+21.60

+24.64

+24.90

+27.94

+28.22

+29.50

+31.18

+31.36

+7.82

176.55

640.05

+11.44

+14.77

+18.04

+21.32

+24.64

+27.94

-0.01=439.99 ±0.00=440.00

პანელი HPL - (Kings cross)

პანელი HPL - (Kings cross)

ლითონის კოლონა შავი ფერის (RAL-7016)

ლითონის რიგელი შავი ფერის (RAL-7016)

ლითონის კოლონა შავი ფერის (RAL-7016)

ლითონის რიგელი შავი ფერის (RAL-7016)

მინის მოაჯირი

მინის მოაჯირი

შავი ალუმინის პროფილიანი კარ-ფანჯარა (RAL-7016)

შავი ალუმინის პროფილიანი ფანჯარა (RAL-7016)

შავი ალუმინის პროფილიანი კარ-ფანჯარა (RAL-7016)

შავი ალუმინის პროფილიანი კარ-ფანჯარა (RAL-7016)

შავი ალუმინის პროფილიანი ფანჯარა (RAL-7016)

შავი ალუმინის პროფილიანი კარ-ფანჯარა (RAL-7016)

მინის მოაჯირი

მაღალი ხარისხის ლესვა-ღებვა (RAL-7046)

მაღალი ხარისხის ლესვა-ღებვა (RAL-7046)

კონდეციონერის გარე ბლოკის

ჟალუზი შავი ფერის (RAL-7016)

კონდეციონერის გარე ბლოკის

ჟალუზი შავი ფერის (RAL-7016)

ლითონის რიგელი შავი ფერის (RAL-7016)

ლითონის კოლონა შავი ფერის (RAL-7016)

შავი ალუმინის პროფილიანი კარ-ფანჯარა (RAL-7016)

პანელი HPL - (Kings cross)

k10

k10

k10

k10

k10

k10

k10

k10

k10

k10

k10

k10

k11

k11

k11

k11

k11

k11

k12

k12

k12

k12

k12

k12

f3

f3

f3

f3

f3

f3

f3

f3

f4

f4

f4

f4

f4

f4

f4

f4

f4

f4

f4

f4

f5

f5

f6

f6 f7

f7 f6

f6

f8

f8

f9 f10 f10 f10 f11 f12 f12 f12 f12 f12 f12 f12 f12 f11

k13 k14 k15 f13

ფასადი ა-კ

GSPublisherVersion 0.0.100.100

პირობითი აღნიშვნები:

შენიშვნები:

ექსპლიკაცია:

AB5
S. p. s. ei bi 5, ingoroyvas q. 19, 0179
თბილისი
დირექტორი: დ. ლოსაბერიძე
არქიტექტორი: დ. ჭკუასელი
არქიტექტორი: ნ. კასრაძე
არქიტექტორი: დ. ლოსაბერიძე

პროექტის სახელწოდება:
მრავალბინიანი საცხოვრებელი
სახლი

ქ.თბილისი. ს.ცინცაძის ქ. #52 01.10.14.028.002

არქიტექტურული ნაწილი

ნახაზი:
ფასადი 1-9

ფურცელი: (42)
მასშტაბი: 1:100 ფორმატი: A1

1/9/2021

1 2 3 4 5 6 7 8 9

640.00 640.00 620.00 650.00 660.00 600.00 660.00 640.00

+7.80

+8.40

+11.10

+11.70

+14.40

+15.00

+17.70

+18.30

+21.00

+21.60

+24.30

+24.90

+27.60

+26.00

+6.00

+6.02

+26.00

+29.50

+29.52

+32.20

+32.22
+31.36

+32.22

+31.50 +31.36

+29.50

+29.52

573.00

1000,00

+7.50

+8.40

+11.10

+11.70

+14.40

+15.00

+17.70

+18.30

+21.00

+21.60

+24.30

+24.90

+27.60

+28.20

+30.90

±0.00

+3.20

+4.20

+4.50

+4.80

+8.14

+8.40

+11.44

+11.70

+14.74

+15.00

+18.04

+18.30

+21.34

+21.60

+24.64

+24.90

+27.94

+28.22

±0.00=440.00 ±0.00=440.00 ±0.00=440.00

პანელი HPL - (Kings cross)

ლითონის რიგელი

შავი ფერის (RAL-7016)

ლითონის რიგელი

შავი ფერის (RAL-7016)

ლითონის კოლონა

შავი ფერის (RAL-7016)

ლითონის რიგელი

შავი ფერის (RAL-7016)

მინის მოაჯირი

მინის მოაჯირი

შავი ალუმინის პროფილიანი
ფანჯარა (RAL-7016)

შავი ალუმინის პროფილიანი
კარ-ფანჯარა (RAL-7016)

შავი ალუმინის პროფილიანი
კარი (RAL-7016)

მინის მოაჯირი

მაღალი ხარისხის

ლესვა-ღებვა (RAL-7046)

მაღალი ხარისხის

ლესვა-ღებვა (RAL-7046)

კონდეციონერის გარე ბლოკის

ჟალუზი შავი ფერის (RAL-7016)

ლითონის რიგელი

შავი ფერის (RAL-7016)
ლითონის კოლონა

შავი ფერის (RAL-7016)

შავი ალუმინის პროფილიანი
კარ-ფანჯარა (RAL-7016)

პანელი HPL - (Kings cross)

შავი ალუმინის პროფილიანი
ფანჯარა (RAL-7016)

კონდეციონერის გარე ბლოკის

ჟალუზი შავი ფერის (RAL-7016)

კონდეციონერის გარე ბლოკის

ჟალუზი შავი ფერის (RAL-7016)

კონდეციონერის გარე ბლოკის

ჟალუზი შავი ფერის (RAL-7016)

მინის მოაჯირი

k2

k2

k2

k2

k2

k2

k23 k24

k23 k24

k23 k24

k23 k24

k23 k24

k23 k24

k3

k3

k3

k3

k3

f1

f1

f1

f1

f1

f1

f1

f1

f1

f1

f1

f1

f2

f2

f2

f2

f2

f2

f2

f2

f2

f2

f2

f19

f19

f19

f19

f19

f19

f19

k25 k26 k4 k5 k27 k7 k8 k9 f19

ფასადი 1-9

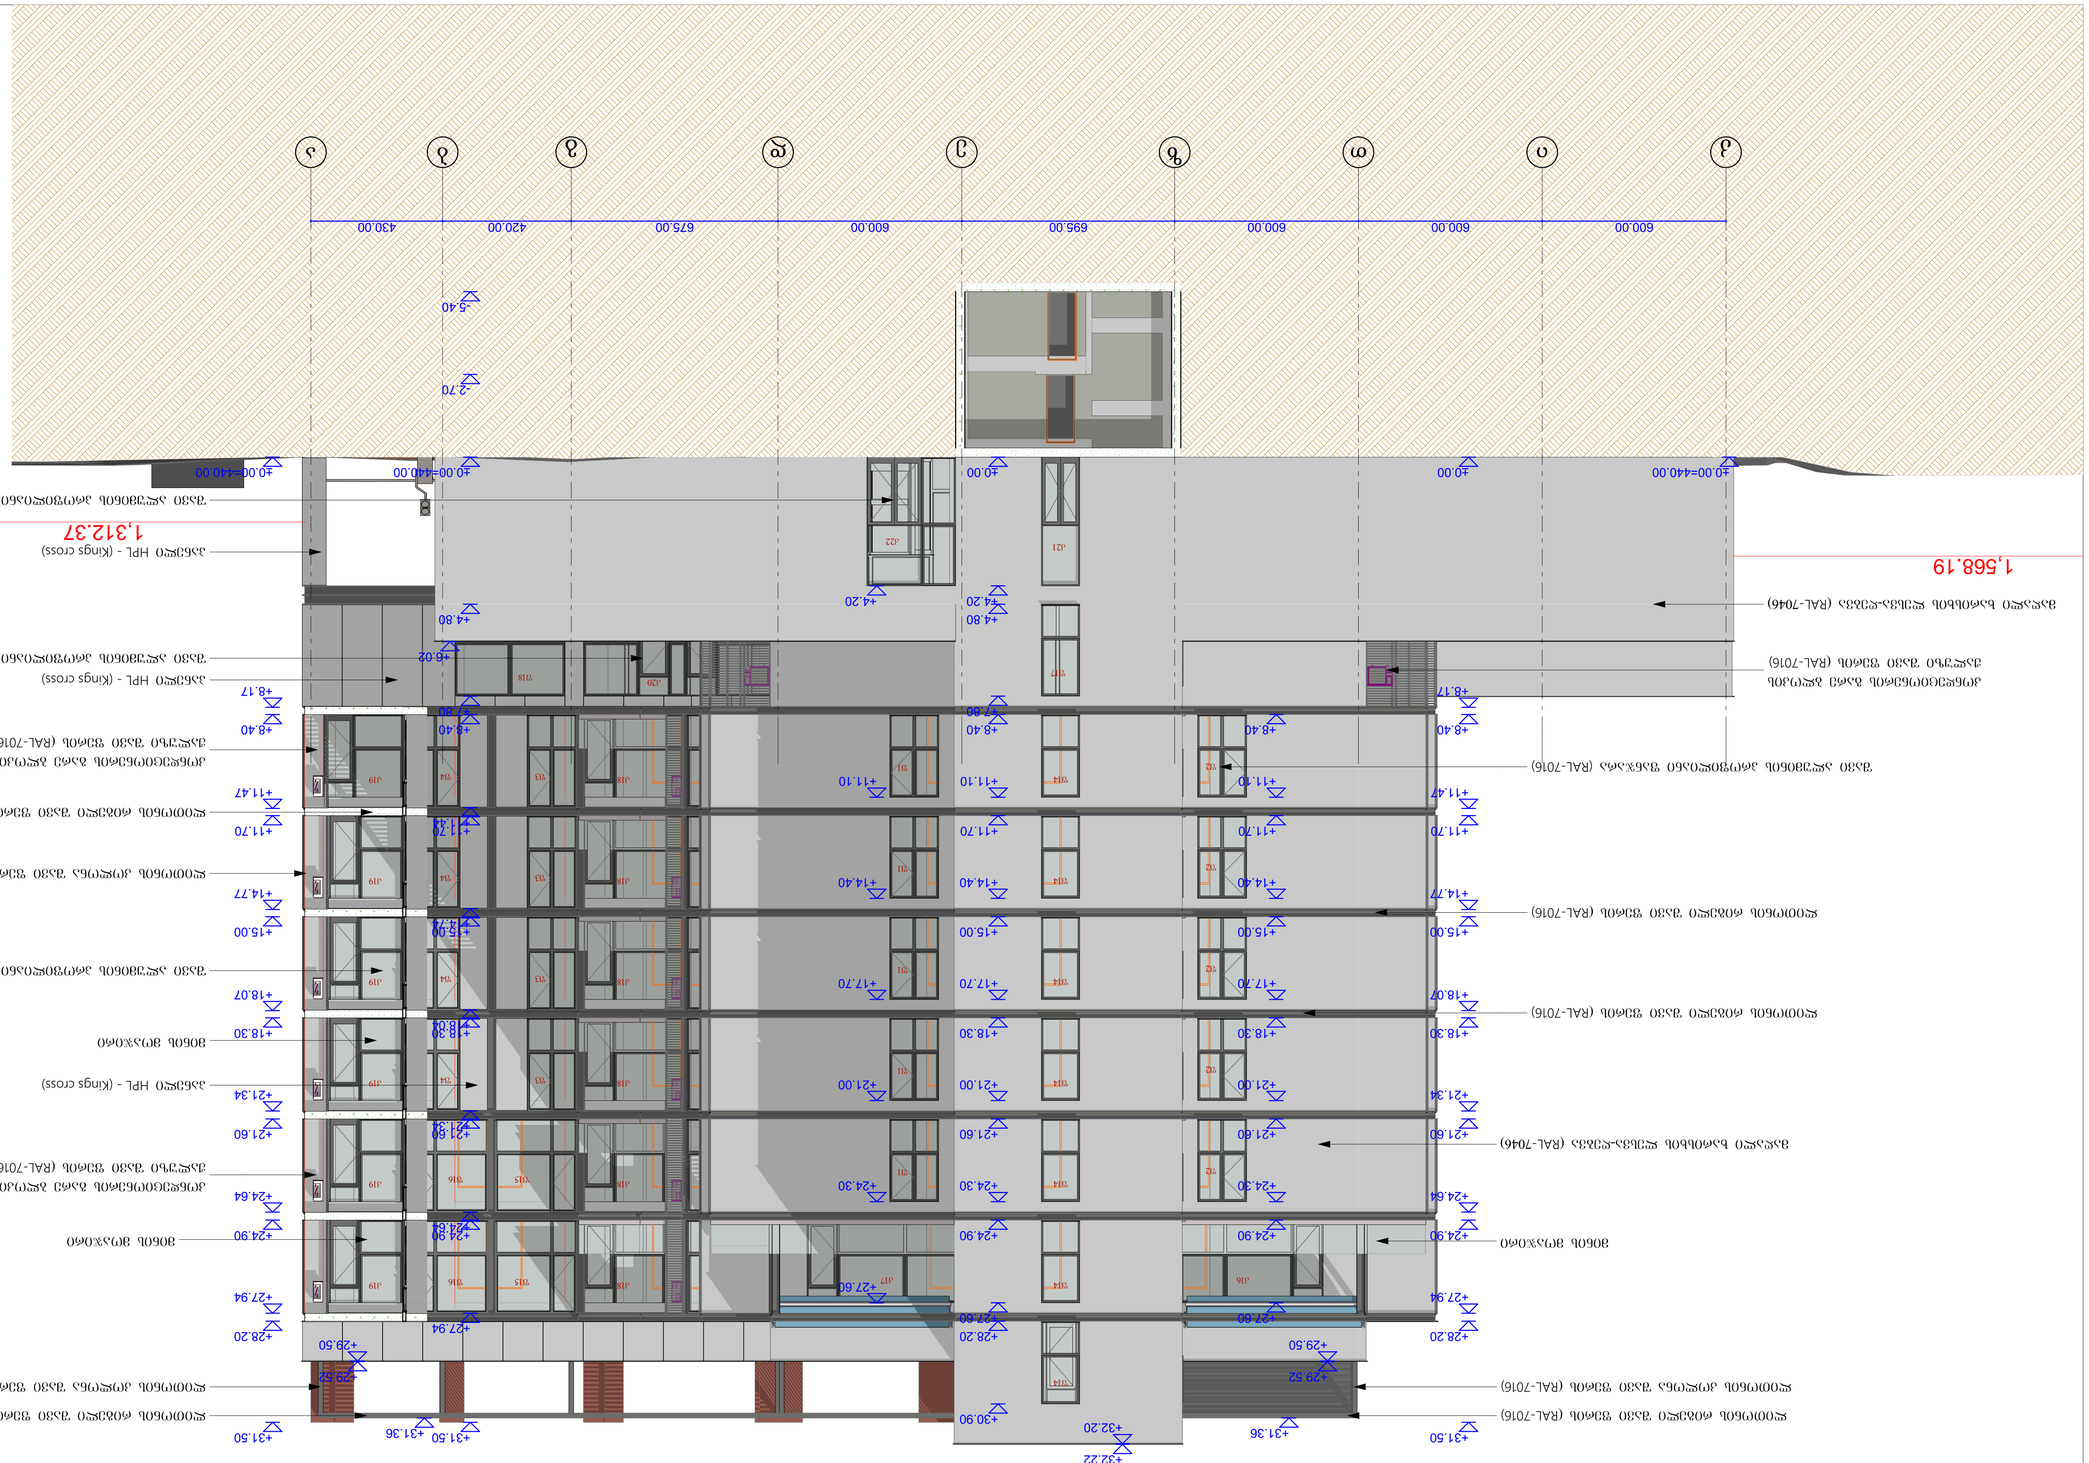

GSPublisherVersion 0.0.100.100

პირობითი აღნიშვნები:

შენიშვნები:

ექსპლიკაცია:

AB5
S. p. s. ei bi 5, ingoroyvas q. 19, 0179
თბილისი
დირექტორი: დ. ლოსაბერიძე
არქიტექტორი: დ. ჭკუასელი
არქიტექტორი: ნ. კასრაძე
არქიტექტორი: დ. ლოსაბერიძე

პროექტის სახელწოდება:
მრავალბინიანი საცხოვრებელი
სახლი

ქ.თბილისი. ს.ცინცაძის ქ. #52 01.10.14.028.002

არქიტექტურული ნაწილი

ნახაზი:
ფასადი კ-ა

ფურცელი: (42)
მასშტაბი: 1:100 ფორმატი: A1

1/9/2021

k i T z e d g b a

600.00 600.00 600.00 695.00 600.00 675.00 420.00 430.00

±0.00

+4.20

+4.80

+7.80

+8.40

+11.10

+11.70

+14.40

+15.00

+17.70

+18.30

+21.00

+21.60

+24.30

+24.90

+27.60

+28.20

+30.90

+29.50

+29.52

+31.36 +32.20

+32.22

+29.50

+29.52

+31.36

+4.20

+11.10

+14.40

+17.70

+21.00

+24.30

+27.60

+6.02

1,568.19

1,312.37

-5.40

-2.70

±0.00=440.00

+4.80

+7.80

+8.40

+11.44

+11.70

+14.74

+15.00

+18.04

+18.30

+21.34

+21.60

+24.64

+24.90

+27.94

+31.50

+8.40

+11.10

+11.70

+14.40

+15.00

+17.70

+18.30

+21.00

+21.60

+24.30

+24.90

+27.60

±0.00

+8.17

+8.40

+11.47

+11.70

+14.77

+15.00

+18.07

+18.30

+21.34

+21.60

+24.64

+24.90

+27.94

+28.20

+31.50

±0.00=440.00

+8.17

+8.40

+11.47

+11.70

+14.77

+15.00

+18.07

+18.30

+21.34

+21.60

+24.64

+24.90

+27.94

+28.20

+31.50

±0.00=440.00

პანელი HPL - (Kings cross)

პანელი HPL - (Kings cross)

ლითონის კოლონა შავი ფერის (RAL-7016)

ლითონის რიგელი შავი ფერის (RAL-7016)

ლითონის რიგელი შავი ფერის (RAL-7016)

ლითონის რიგელი შავი ფერის (RAL-7016)

მინის მოაჯირი მინის მოაჯირი

შავი ალუმინის პროფილიანი ფანჯარა (RAL-7016)

შავი ალუმინის პროფილიანი ფანჯარა (RAL-7016)

შავი ალუმინის პროფილიანი კარ-ფანჯარა (RAL-7016)

მინის მოაჯირი

მაღალი ხარისხის ლესვა-ღებვა (RAL-7046)

მაღალი ხარისხის ლესვა-ღებვა (RAL-7046)

კონდეციონერის გარე ბლოკის

ჟალუზი შავი ფერის (RAL-7016)

კონდეციონერის გარე ბლოკის

ჟალუზი შავი ფერის (RAL-7016)

ლითონის რიგელი შავი ფერის (RAL-7016)

ლითონის კოლონა შავი ფერის (RAL-7016)

შავი ალუმინის პროფილიანი კარ-ფანჯარა (RAL-7016)

პანელი HPL - (Kings cross)

კონდეციონერის გარე ბლოკის

ჟალუზი შავი ფერის (RAL-7016)

ლითონის რიგელი შავი ფერის (RAL-7016)

ლითონის კოლონა შავი ფერის (RAL-7016)

k16 k17

k18 k19

k18 k19

k18 k19

k18 k19

k18 k19

k18 k19

f2 f1

f2 f1

f2 f1

f2 f1

f2 f1

f3 f4

f3 f4

f3 f4

f3 f4

f14 f15 f16

f15 f16

f14

f14

f14

f14

f14

f14

k20
f17

f18

k21 k22

ფასადი კ-ა

GSPublisherVersion 0.0.100.100

პირობითი აღნიშვნები:

შენიშვნები:

ექსპლიკაცია:

AB5
S. p. s. ei bi 5, ingoroyvas q. 19, 0179
თბილისი
დირექტორი: დ. ლოსაბერიძე
არქიტექტორი: დ. ჭკუასელი
არქიტექტორი: ნ. კასრაძე
არქიტექტორი: დ. ლოსაბერიძე

პროექტის სახელწოდება:
მრავალბინიანი საცხოვრებელი
სახლი

ქ.თბილისი. ს.ცინცაძის ქ. #52 01.10.14.028.002

არქიტექტურული ნაწილი

ნახაზი:
ფასადი 9-1

ფურცელი: (42)
მასშტაბი: 1:100 ფორმატი: A1

1/9/2021

9 8 7 6 5 4 3 2 1

640.00 660.00 600.00 660.00 650.00 620.00 640.00 640.00

+6.00

+8.14

+8.40

+9.50

+11.44

+11.70

+12.80

+14.74

+15.00

+16.10

+18.04

+18.30

+19.40

+21.34

+21.60

+22.70

+24.64

+24.90

+26.00

+27.94

+28.20

+29.50

+32.20

+7.80

+8.40

+11.10

+11.70

+14.40

+15.00

+17.70

+18.30

+21.00

+21.60

+24.30

+27.60

+29.50

+29.52

+31.36

+32.22
+31.36

+32.22

+6.02

+4.81

±0.00(440.00)

+3.20

+4.20

+4.50

+8.14

+8.40

+11.44

+11.70

+14.74

+15.00

+18.04

+18.30

+21.34

+21.60

+24.64

+24.90

+27.94

+28.22

1,343.88

573.00

+0.03=440.03 ±0.00=440.00 ±0.00=440.00

პანელი HPL - (Kings cross)

ლითონის რიგელი

შავი ფერის (RAL-7016)

ლითონის რიგელი

შავი ფერის (RAL-7016)

ლითონის კოლონა შავი ფერის (RAL-7016)

ლითონის რიგელი შავი ფერის (RAL-7016)

მინის მოაჯირი

მინის მოაჯირი

შავი ალუმინის პროფილიანი
ფანჯარა (RAL-7016)

შავი ალუმინის პროფილიანი
კარ-ფანჯარა (RAL-7016)

მინის მოაჯირი

მაღალი ხარისხის ლესვა-ღებვა (RAL-7046)

მაღალი ხარისხის ლესვა-ღებვა (RAL-7046)

კონდეციონერის გარე ბლოკის

ჟალუზი შავი ფერის (RAL-7016)

ლითონის რიგელი

შავი ფერის (RAL-7016)
ლითონის კოლონა

შავი ფერის (RAL-7016)

შავი ალუმინის პროფილიანი
კარ-ფანჯარა (RAL-7016)

პანელი HPL - (Kings cross)

შავი ალუმინის პროფილიანი

კარი (RAL-7016)

k1

k1

k1

k1

k1

k2

k2

k2

k2

k2

k2

k4 k5 k6 k7 k8 k9

f1

f1

f1

f1

f1

f1

f1

f1

f1

f1

f1 f2

f2

f2

f2

f2

f2

k3

k3

k3

k3

k3

k3

ფასადი 9-1

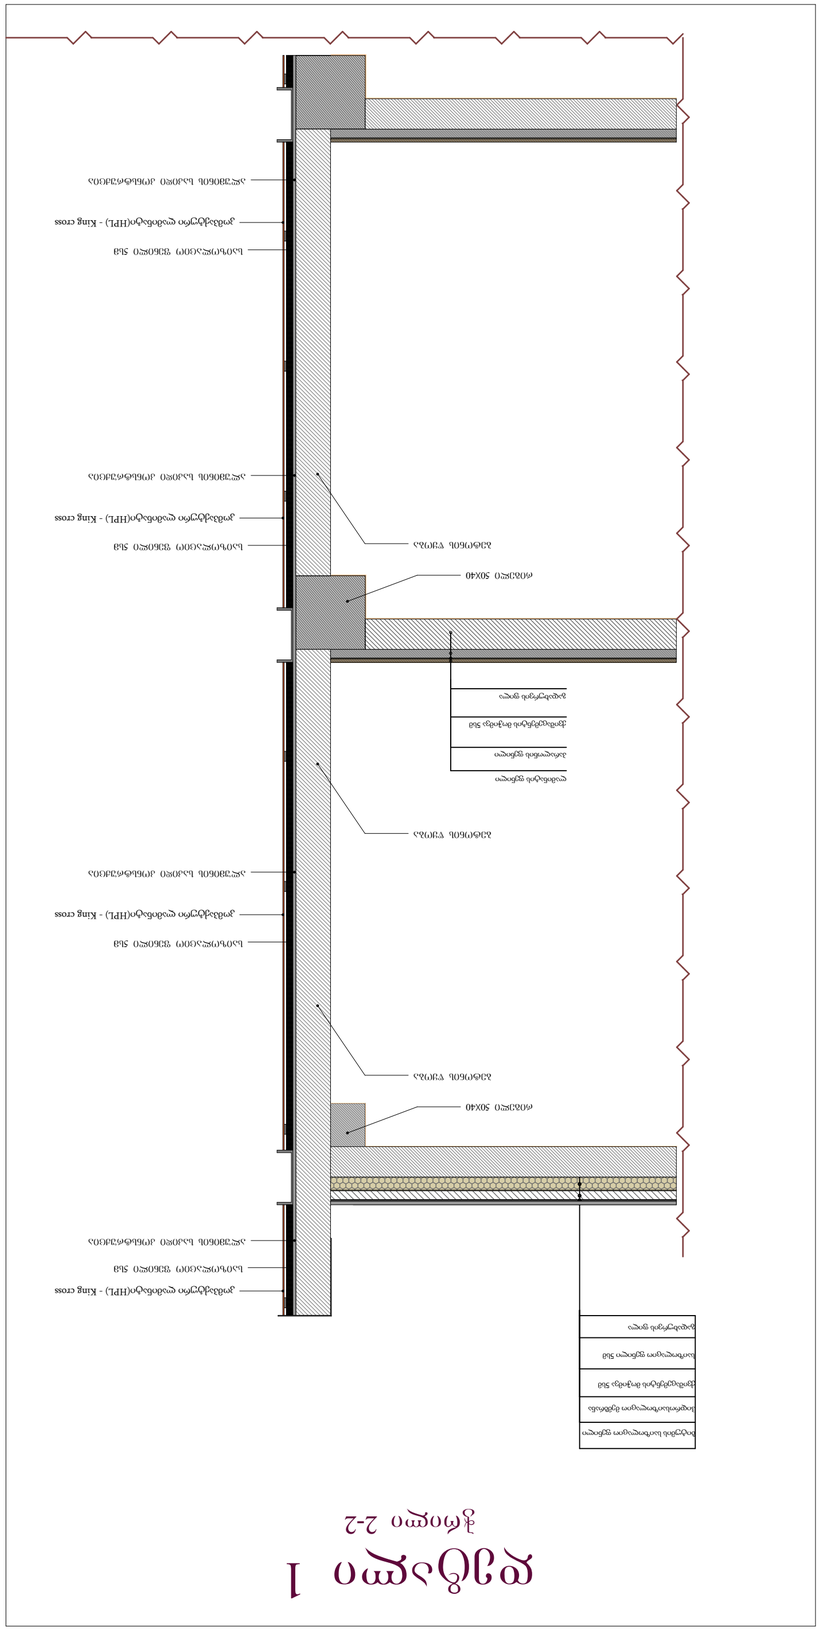

GSPublisherVersion 0.0.100.100

პირობითი აღნიშვნები:

შენიშვნები:

ექსპლიკაცია:

AB5
S. p. s. ei bi 5, ingoroyvas q. 19, 0179
თბილისი

დირექტორი: დ. ლოსაბერიძე
არქიტექტორი: დ. ჭკუასელი

არქიტექტორი: ნ. კასრაძე
არქიტექტორი: დ. ლოსაბერიძე

პროექტის სახელწოდება:

მრავალბინიანი საცხოვრებელი სახლი

ქ.თბილისი. ს.ცინცაძის ქ. #52 01.10.14.028.002

არქიტექტურული ნაწილი

ნახაზი:
ფასადის დეტალი

ფურცელი: (42)

მასშტაბი: 1:100 ფორმატი: A2

1/9/2021

გადახურვის ფილა

ქვიშაცემენტის მოჭიმვა 5სმ

პარალონის ფენილი

ლამინატის ფენილი

კომპაქტური ლამინატი(HPL) - King cross

საიზოლაციო ფენილი 5სმ

ალუმინის საკიდი კონსტრუქცია

საიზოლაციო ფენილი 5სმ

ალუმინის საკიდი კონსტრუქცია

კომპაქტური ლამინატი(HPL) - King cross

ალუმინის საკიდი კონსტრუქცია

საიზოლაციო ფენილი 5სმ

კომპაქტური ლამინატი(HPL) - King cross

ალუმინის საკიდი კონსტრუქცია

საიზოლაციო ფენილი 5სმ

კომპაქტური ლამინატი(HPL) - King cross

რიგელი 50X40

რიგელი 50X40

ბეტონის წყობა

ბეტონის წყობა

ბეტონის წყობა

დეტალი 1
ჭრილი 2-2

გადახურვის ფილა

საიზოლაციო ფენილი 5სმ

ქვიშაცემენტის მოჭიმვა 5სმ

ჰიდროსაიზოლაციო მემბრანა

ბიტუმის საიზოლაციო ფენილი

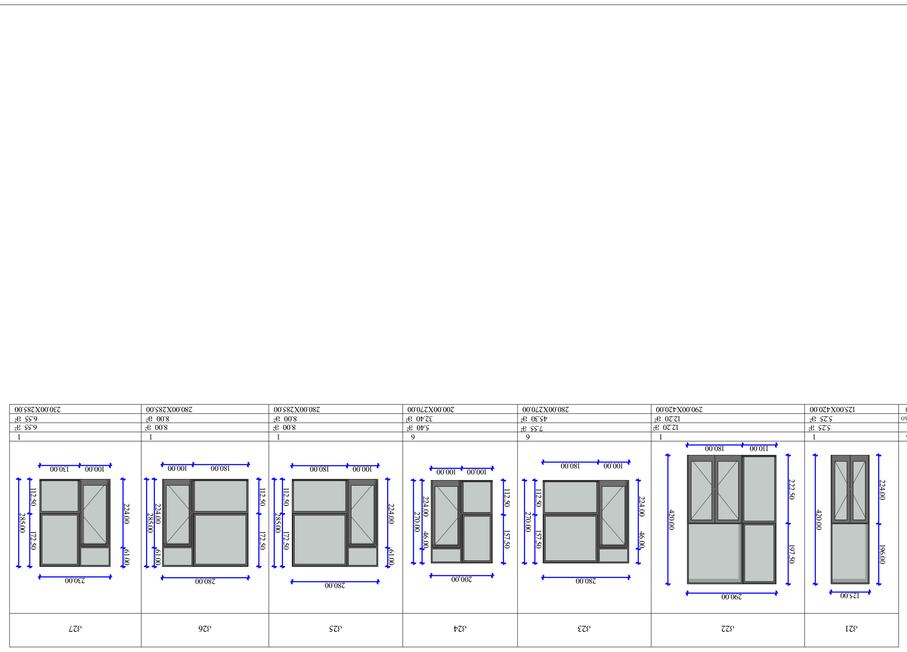


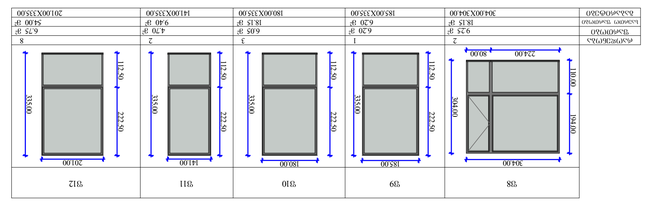


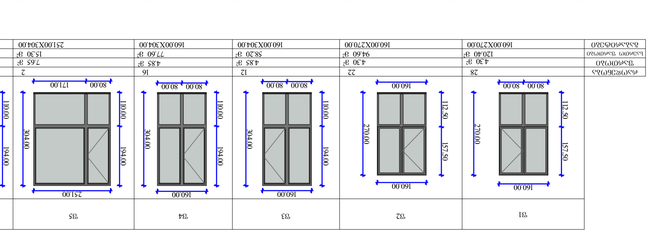



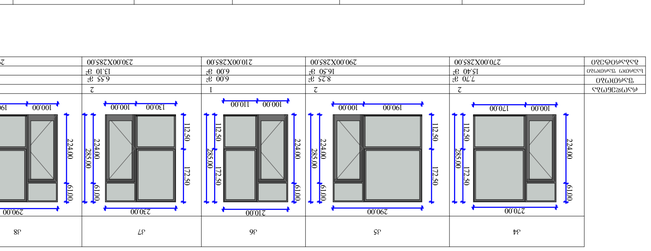


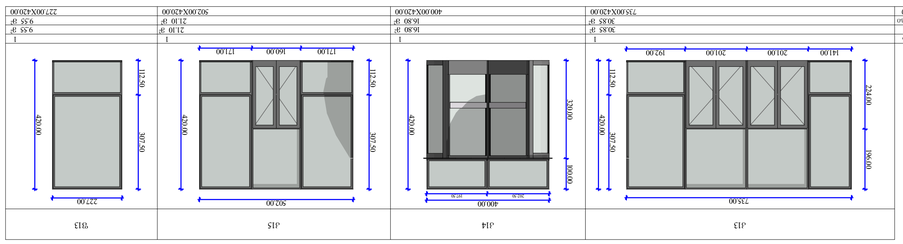









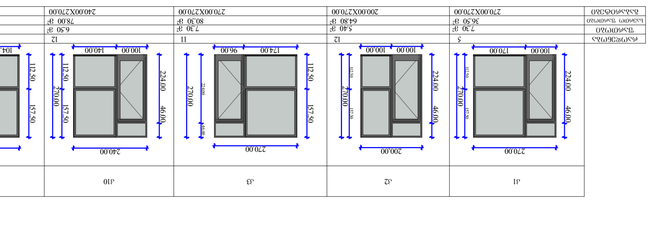











