TAV
Georgia

თარიღი : 12 / 11 / 2020
ნომერი : TAV.GM.6591

შპს „ეგა-2007“-ის
დირექტორს
ბატონ ალიკ ალიევს
ტელეფონი: 599 266 971

ბატონო ალიკ,

თქვენი 2020 წლის 10 ნოემბრის განცხადების და მასზე თანდართული მასალის პასუხად გაცნობებთ, რომ ქ.თბილისში, იუმაშევის ქუჩა No: 10-ში არსებული მიწის ნაკვეთი (საკადასტრო კოდი: 01.19.15.003.009) მდებარეობს თბილისის საერთაშორისო აეროპორტის დაბრკოლებებისგან შემზღუდველი ზედაპირებით შემოფარგლული აეროდრომის რაიონში და მასზე დასაშვებია საწყობის შენობის განთავსება, რომლის აბსოლუტური სიმაღლე საშუალო ზღვის დონიდან არ აღემატება +540.82 მეტრის ნიშნულს.

პატივისცემით,

ალფ ერ თუნგა ერსოი
გენერალური მენეჯერი

თეა ზაქარაძე
გენერალური მენეჯერის მოადგილე


ZG

TAV Urban Georgia LLC
Tbilisi International Airport
0158 Tbilisi, Georgia

მიწის ნაკვეთის ტოპოგრაფიული

გეგმა

მისამართი:	ქ. თბილისი, იუმაშევის ქ. №10
ფართობი:	3502 კვ.მ
დანიშნულება:	არასასოფლო - სამეურნეო
საკადასტრო კოდი:	01.19.15.003.009

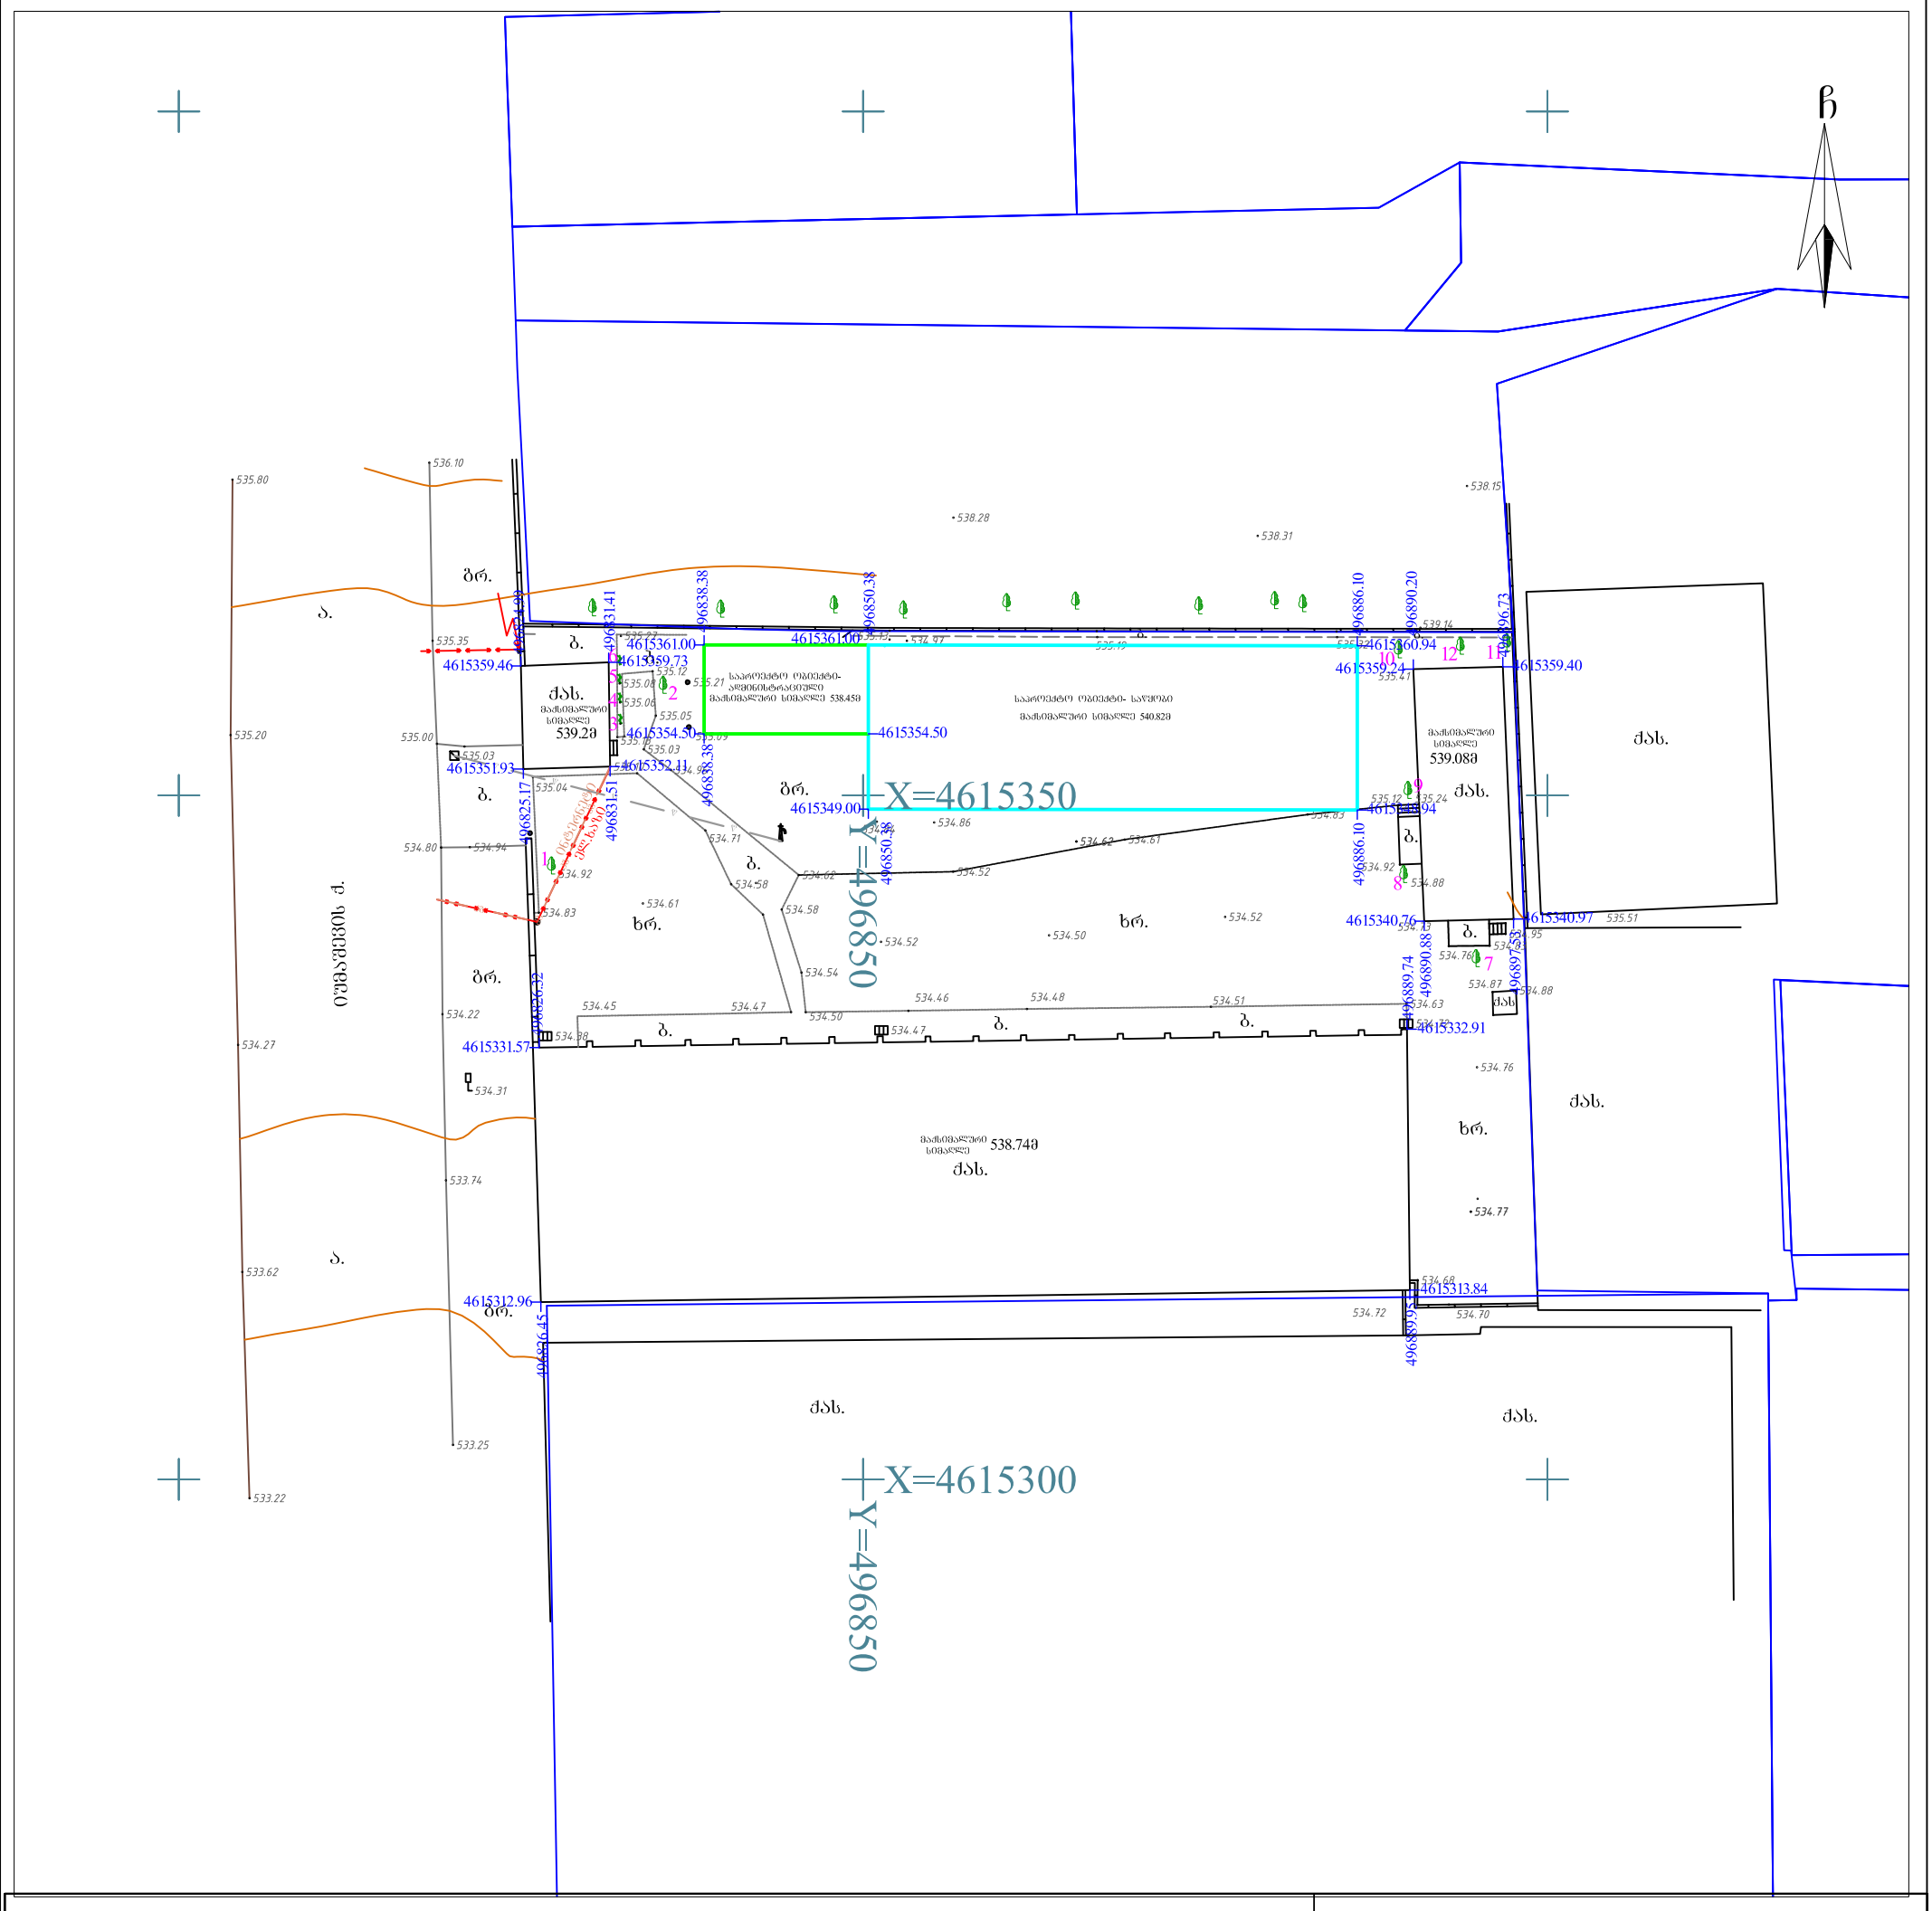

პირობითი აღნიშვნები

მიწისქვეშა კომუნიკაციები			
კანალიზაცია	ნაკვეთის საზღვარი	ცოცხალი ღობე	ღობე
ელ. კაბელი	შენობა	ხეების რიგი	ბორდიური
გაზის მილი	არკა	ტრანსფორმატორი	ბეტონი
წყლის მილი	ფარდული	რადიო ან ტელე ანძა	კედელი
კავშირგაბმულობა	კიბე	ლამპიონები	საყრდენი კედელი
	ფოთლოვანი ხე	ელექტრო ბოძი	ბილიკი
	წიწვოვანი ხე	რკინიგზა	გზის კონტური
	ხეხილის ხე	იზოჰიფსი	ფლატე
	პალმა	მთავარი იზოჰიფსი	წყლის კონტური

შპს „ლარი პლუს“

დირექტორი		გ.ბლიაძე
ტოპოგრაფი		
მისამართი	ქ.თბილისი, იუმაშევის ქ.№10	
დაკვეთა:	მასშტაბი 1:500	09.11.2020წ.