ფასადი ტ-ა ღერძებში



KEY PLAN

LEGEND

1:200

A-2

ფასადი ა-ტ ღერძებში



სიტუაციური სქემა KEY PLAN



პირობითი აღნიშვნები LEGEND

ჯრილის ხაზი

ღერძის ხაზი

ხის ტოპოგრაფიული აღნიშვნაბაროობა D-300 sm

კ2 კოეფიციენტის საანგარიშო პოლიგონალური ხაზი(კროკი)

მრავალბინიანი საცხოვრებელი სახლი

მისამართი: ქალაქი თბილისი, ქუჩა ბაღდადი,23/043, ქალაქი თბილისი, ქუჩა ბაღდადის, ნაკვეთი 23/040

ტექნ.ეკონომიკური მაჩვენებლები

ფასადი ა-ტ ღერძებში

შენიშვნები NOTES

* ნახაზი შესრულებულია სანტიმეტრებში.
* ნახაზზე მოცემულია არქიტექტურული ნიშნულები


დამკვეთი: შპს " არქიმ არქი"
CLIENT

თანამდებობა	გვარი	ხელმოწერა
მთ.არქიტექტორი	ს.აკალთანი	
დაამუშავა	ს.აკალთანი	
დაამუშავა	თ.ქემოკლიძე	
კონსტრუქტორი	თ.გოგინაშვილი	

არქიტექტურული ნაწილი
ARCHITECTURE

ნახაზი DRWG.	თარიღი DATE OF ISSUE	
	მასშტაბი SCALE	1:200
	სტადია STAGE	
	ფორმატი PAPER SIZE	A-2
	ფაილის სახელი FILE NAME	
	ფურცელი PAGES	

ფასადი 6-1 ღერძებში

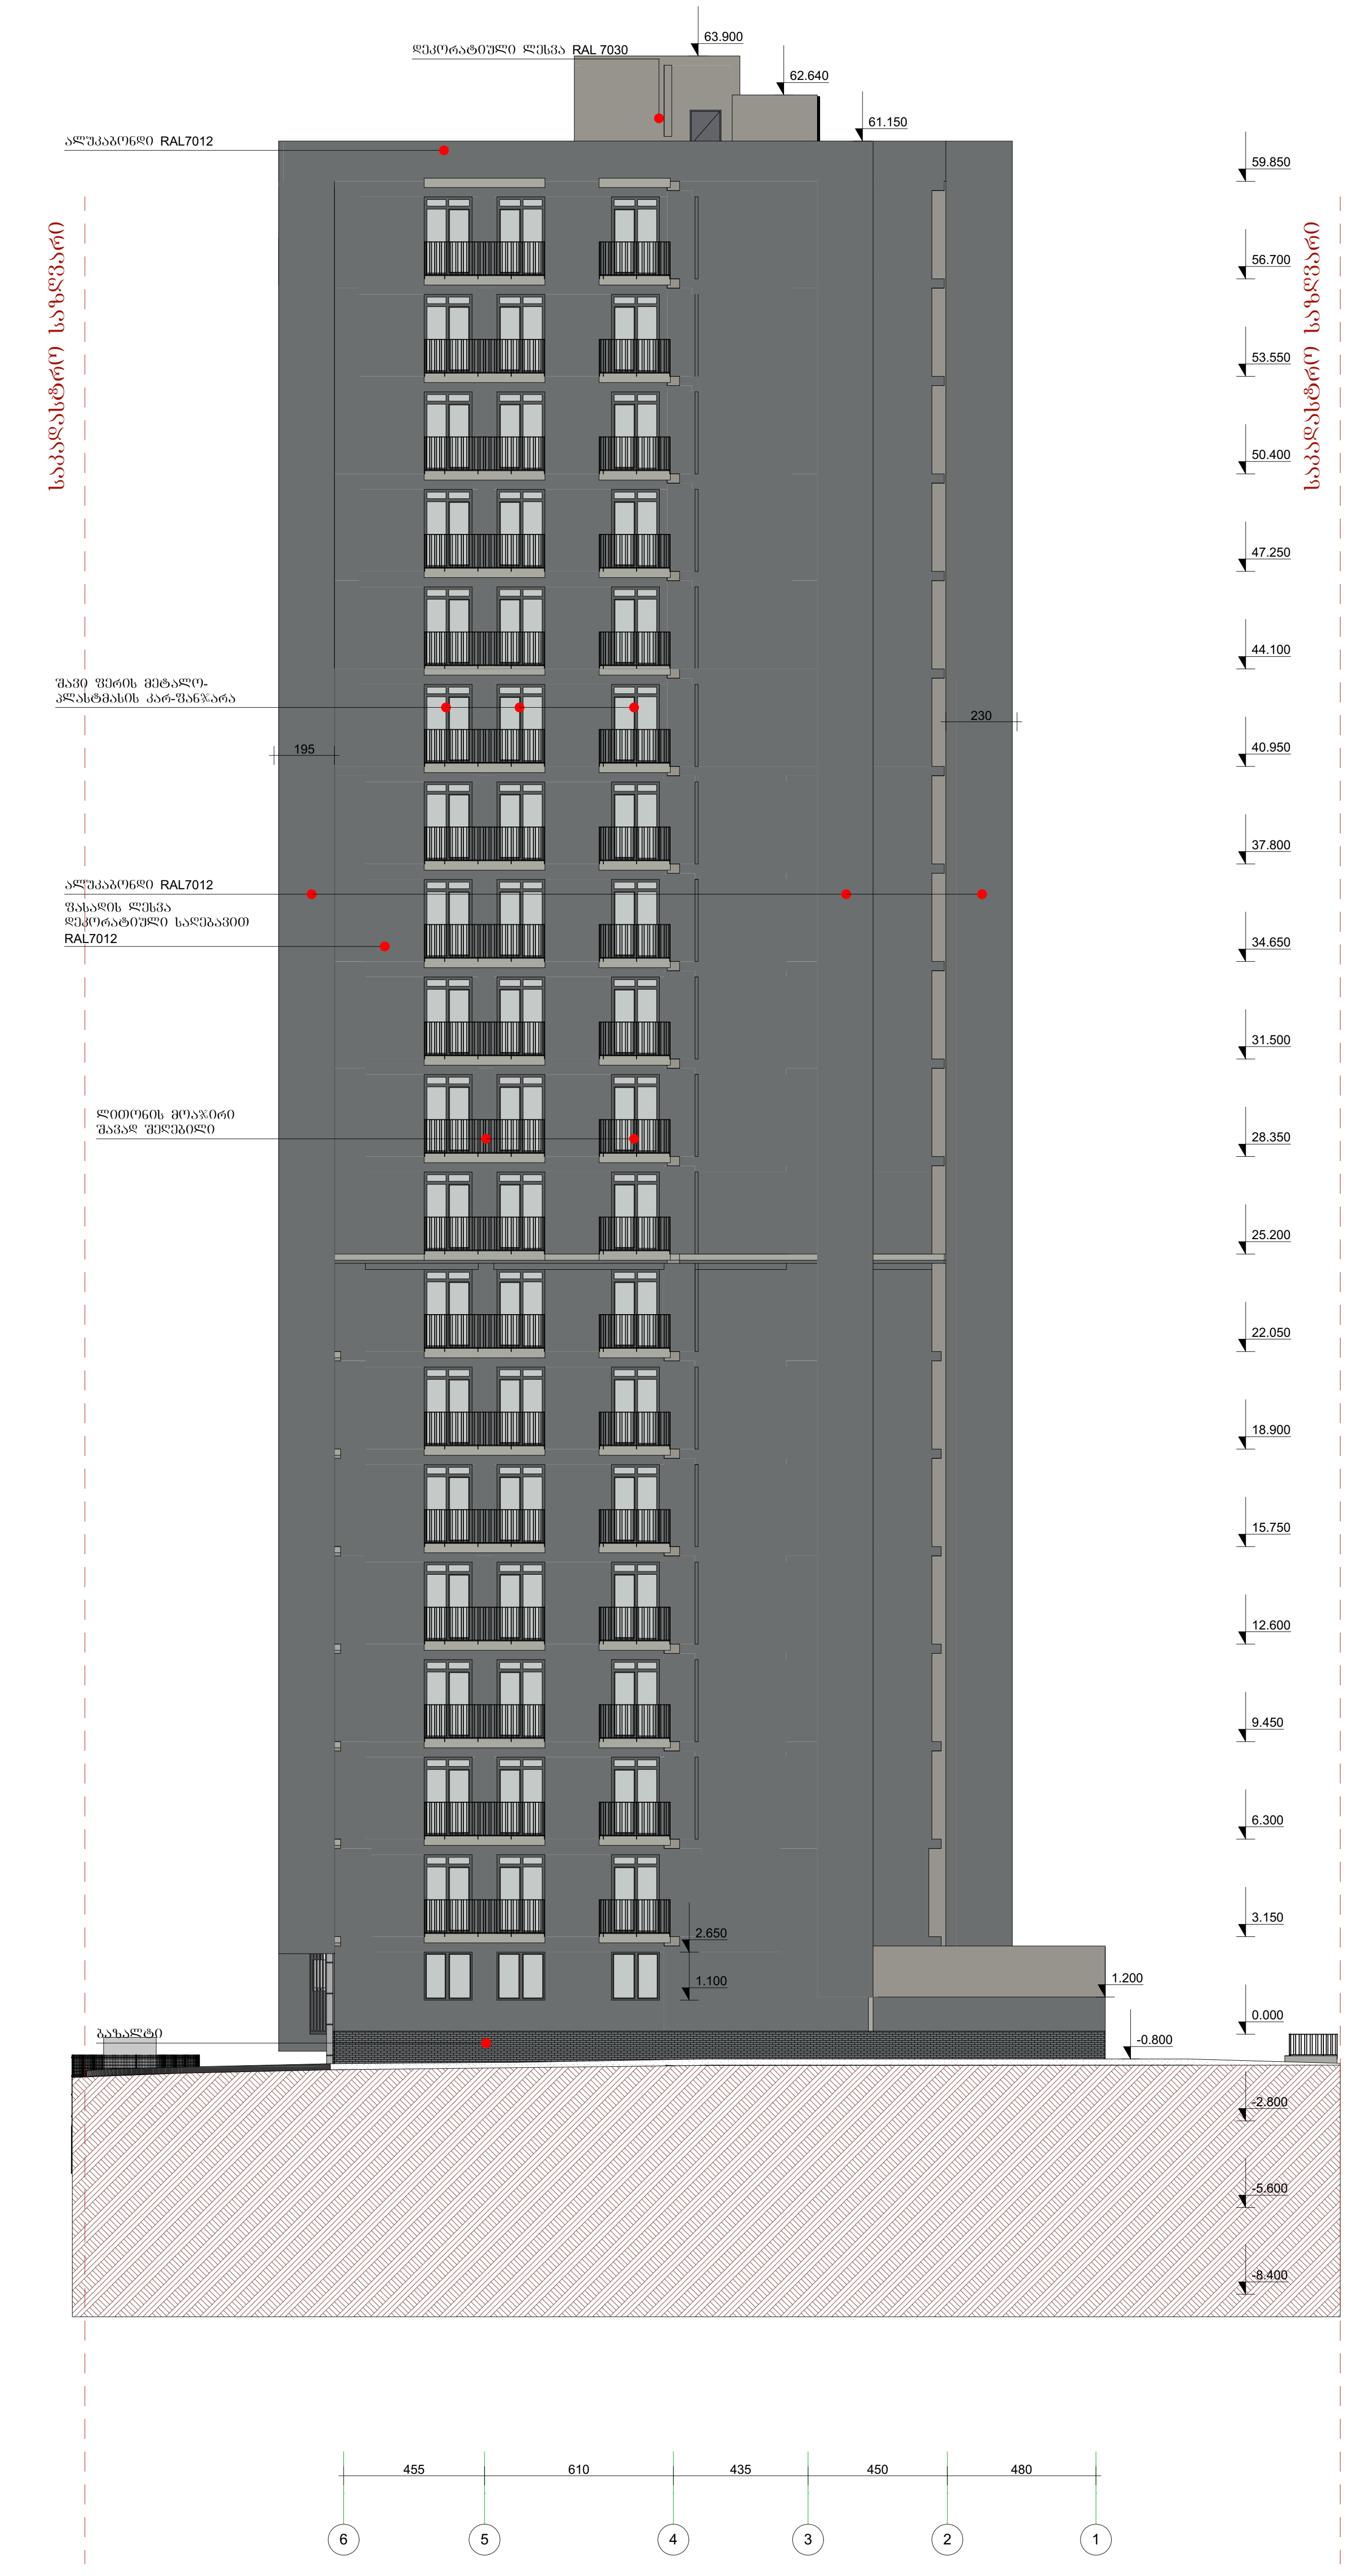

სიტუაციური სქემა KEY PLAN



პირობითი აღნიშვნები LEGEND

- ჭრილის ხაზი
- ღერძის ხაზი
- ხის ტოპოგრაფიული ადგილმდებარეობა D-300 sm

კ2 კოეფიციენტის საანგარიშო პოლიგონალური ხაზი(კროკი)

მრავალბინიანი საცხოვრებელი სახლი

მისამართი: ქალაქი თბილისი, ქუჩა ბაღდადი,23/043, ქალაქი თბილისი, ქუჩა ბაღდადის, ნაკვეთი 23/040

ტექნ.ეკონომიკური მაჩვენებლები

ტექნ.ეკონომიკური მაჩვენებლები

შენიშვნები NOTES

* ნახაზი შესრულებულია სანტიმეტრებში.
* ნახაზზე მოცემულია არქიტექტურული ნიშნულები

დამკვეთი: შპს " პრაიმ არქი"
CLIENT

თანამდებობა	გვარი	ხელმოწერა
მთ.არქიტექტორი	ს.აკალიანი	
დამუშავა	ს.აკალიანი	
დამუშავა	თ.ქემოკლიძე	
კონსტრუქტორი	თ.გოგინაშვილი	

არქიტექტურული ნაწილი
ARCHITECTURE

ნახაზი DRWG.	თარიღი DATE OF ISSUE	
	მასშტაბი SCALE	1:200
	სტადია STAGE	
	ფორმატი PAPER SIZE	A-3
	ფაილის სახელი FILE NAME	
	ფურცელი PAGES	

ფასადი 1-6 ღერძებში



სიტუაციური სქემა KEY PLAN



პირობითი აღნიშვნები LEGEND

ჭრილის ხაზი

ღერძის ხაზი

ხის ბოკორძნიანი ხეების ანაზომებარეალა D-300 sm

ს2 პოეფიციენტის სანგარიშო პოლიგონალური ხაზი(პროეკი)

მრავალბინიანი საცხოვრებელი სახლი

მისამართი: ქალაქი თბილისი, ქუჩა ბაღდადი,23/043, ქალაქი თბილისი, ქუჩა ბაღდადის, ნაკვეთი 23/040

ტექნ.პირონომიური მაჩვენებლები

ტექნ.პირონომიური მაჩვენებლები

შენიშვნები NOTES

* ნახაზი მხოლოდ ინფორმაციულია სანიმშენებლოდ.

* ნახაზზე მოცემული არქიტექტურული ნიშნულები

დამკვეთი: მპა " ვარკვე პრიმ"
CLIENT

თანამდებობა	გვარი	ხელმოწერა
მთ.არქიტექტორი	ს.ჯაფარიძე	
დაამოწმა	ს.ჯაფარიძე	
დაამოწმა	თ.კემოლურიძე	
პროექტორი	თ.გოგიბერაშვილი	

არქიტექტურული ნაწილი ARCHITECTURE

ნახატის DRWG.	
თარიღი DATE OF ISSUE	
მასშტაბი SCALE	1:200
სტადია STAGE	
ფორმატი PAPER SIZE	A-3
ფაილის სახელი FILE NAME	
ფურცლების PAGES	