


სიტუაციური სქემა KEY PLAN

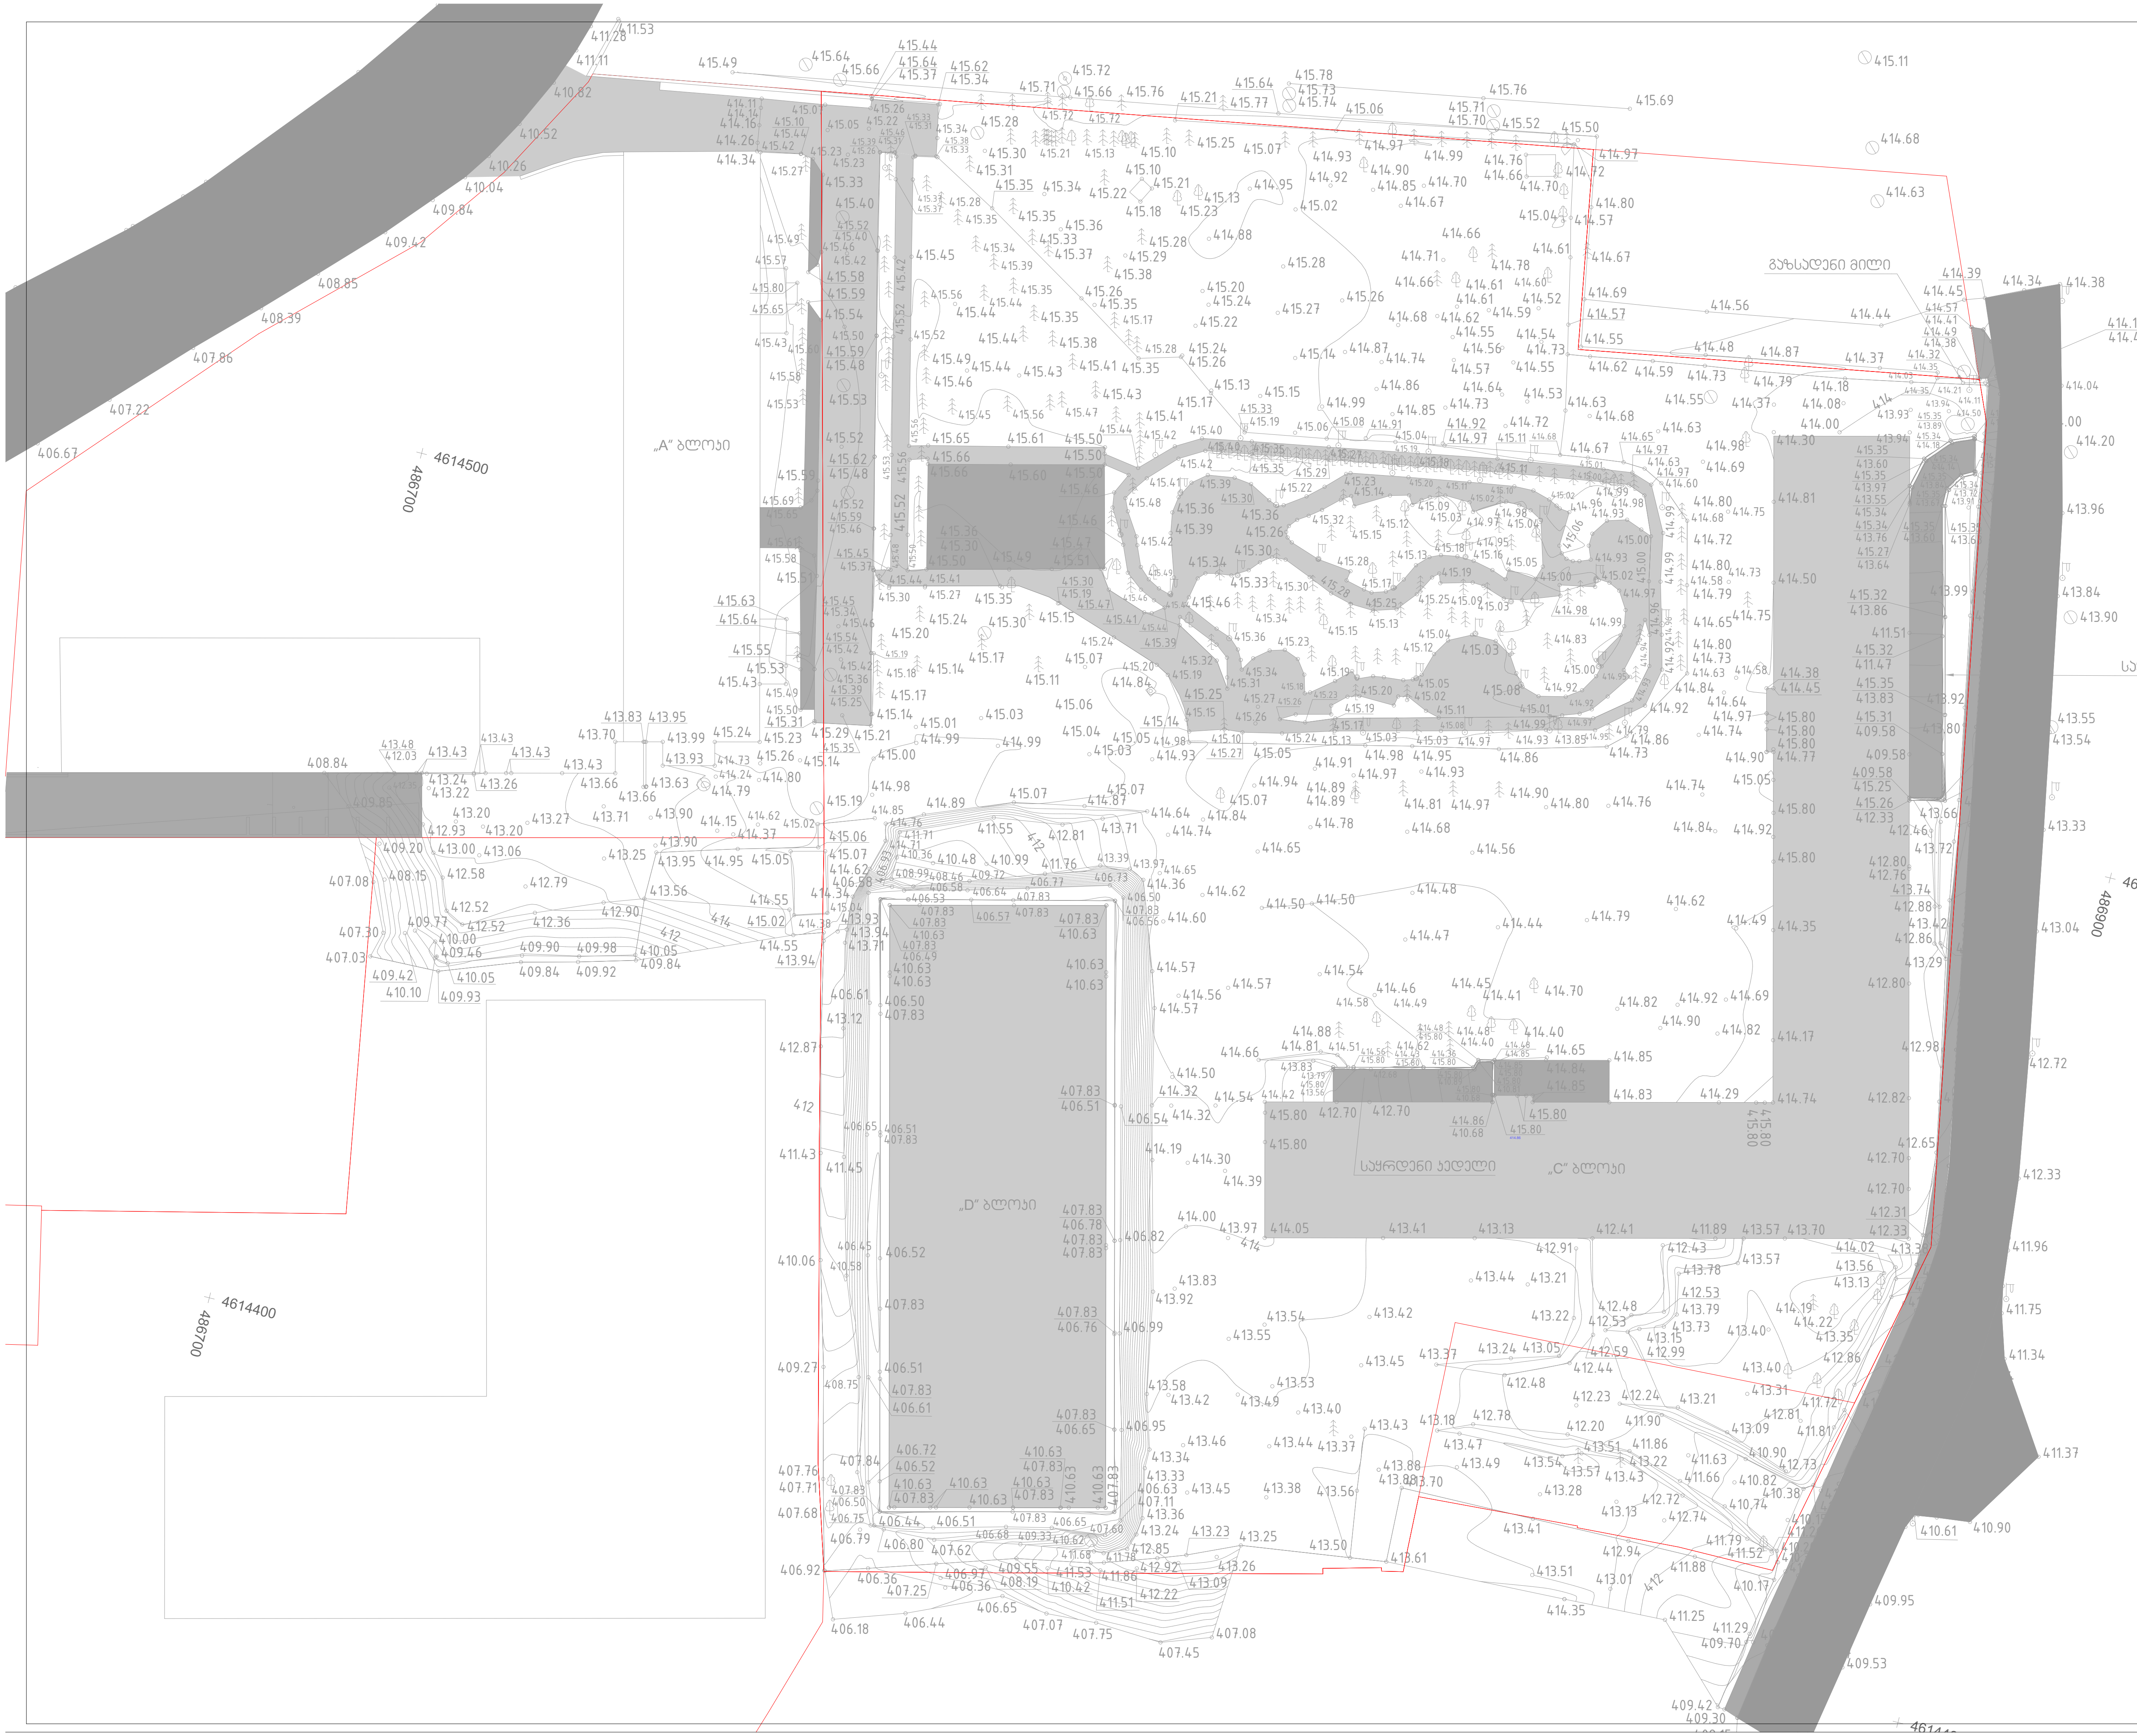

პირობითი აღნიშვნები LEGEND

წითელი ხაზი

ლურჯის ხაზი

ხის ტოპოგრაფიული ადგილმდებარეობა D-300 sm

კ2 კოეფიციენტის საანგარიშო პოლიგონალური ხაზი(კროკი)

მრავალბინიანი საცხოვრებელი სახლი

მისამართი: ქალაქი თბილისი, ქუჩა ბაღდადი,23/043, ქალაქი თბილისი, ქუჩა ბაღდადის, ნაკვეთი 23/040

ტექ.ეკონომიკური მაჩვენებლები

ტექ.ეკონომიკური მაჩვენებლები

შენიშვნები NOTES


* ნახაზი შესრულებულია სანტიმეტრებში.
* ნახაზზე მოცემულია არქიტექტურული ნიშნულები

დამკვეთი: შპს "[illegible]" CLIENT

თანამდებობა	გვარი	ხელმოწერა
მთ.არქიტექტორი	ს.კველიძე	
დამუშავა	ს.კველიძე	
დამუშავა	თ.ქემოკლიძე	
კონსტრუქტორი	თ.გოგინაშვილი	

არქიტექტურული ნაწილი ARCHITECTURE

ნახაზი DRWG.	თარიღი DATE OF ISSUE	
	მასშტაბი SCALE	1:500
	სტადია STAGE	
	ფორმატი PAPER SIZE	A-3
	ფაილის სახელი FILE NAME	
	ფურცელი PAGES	

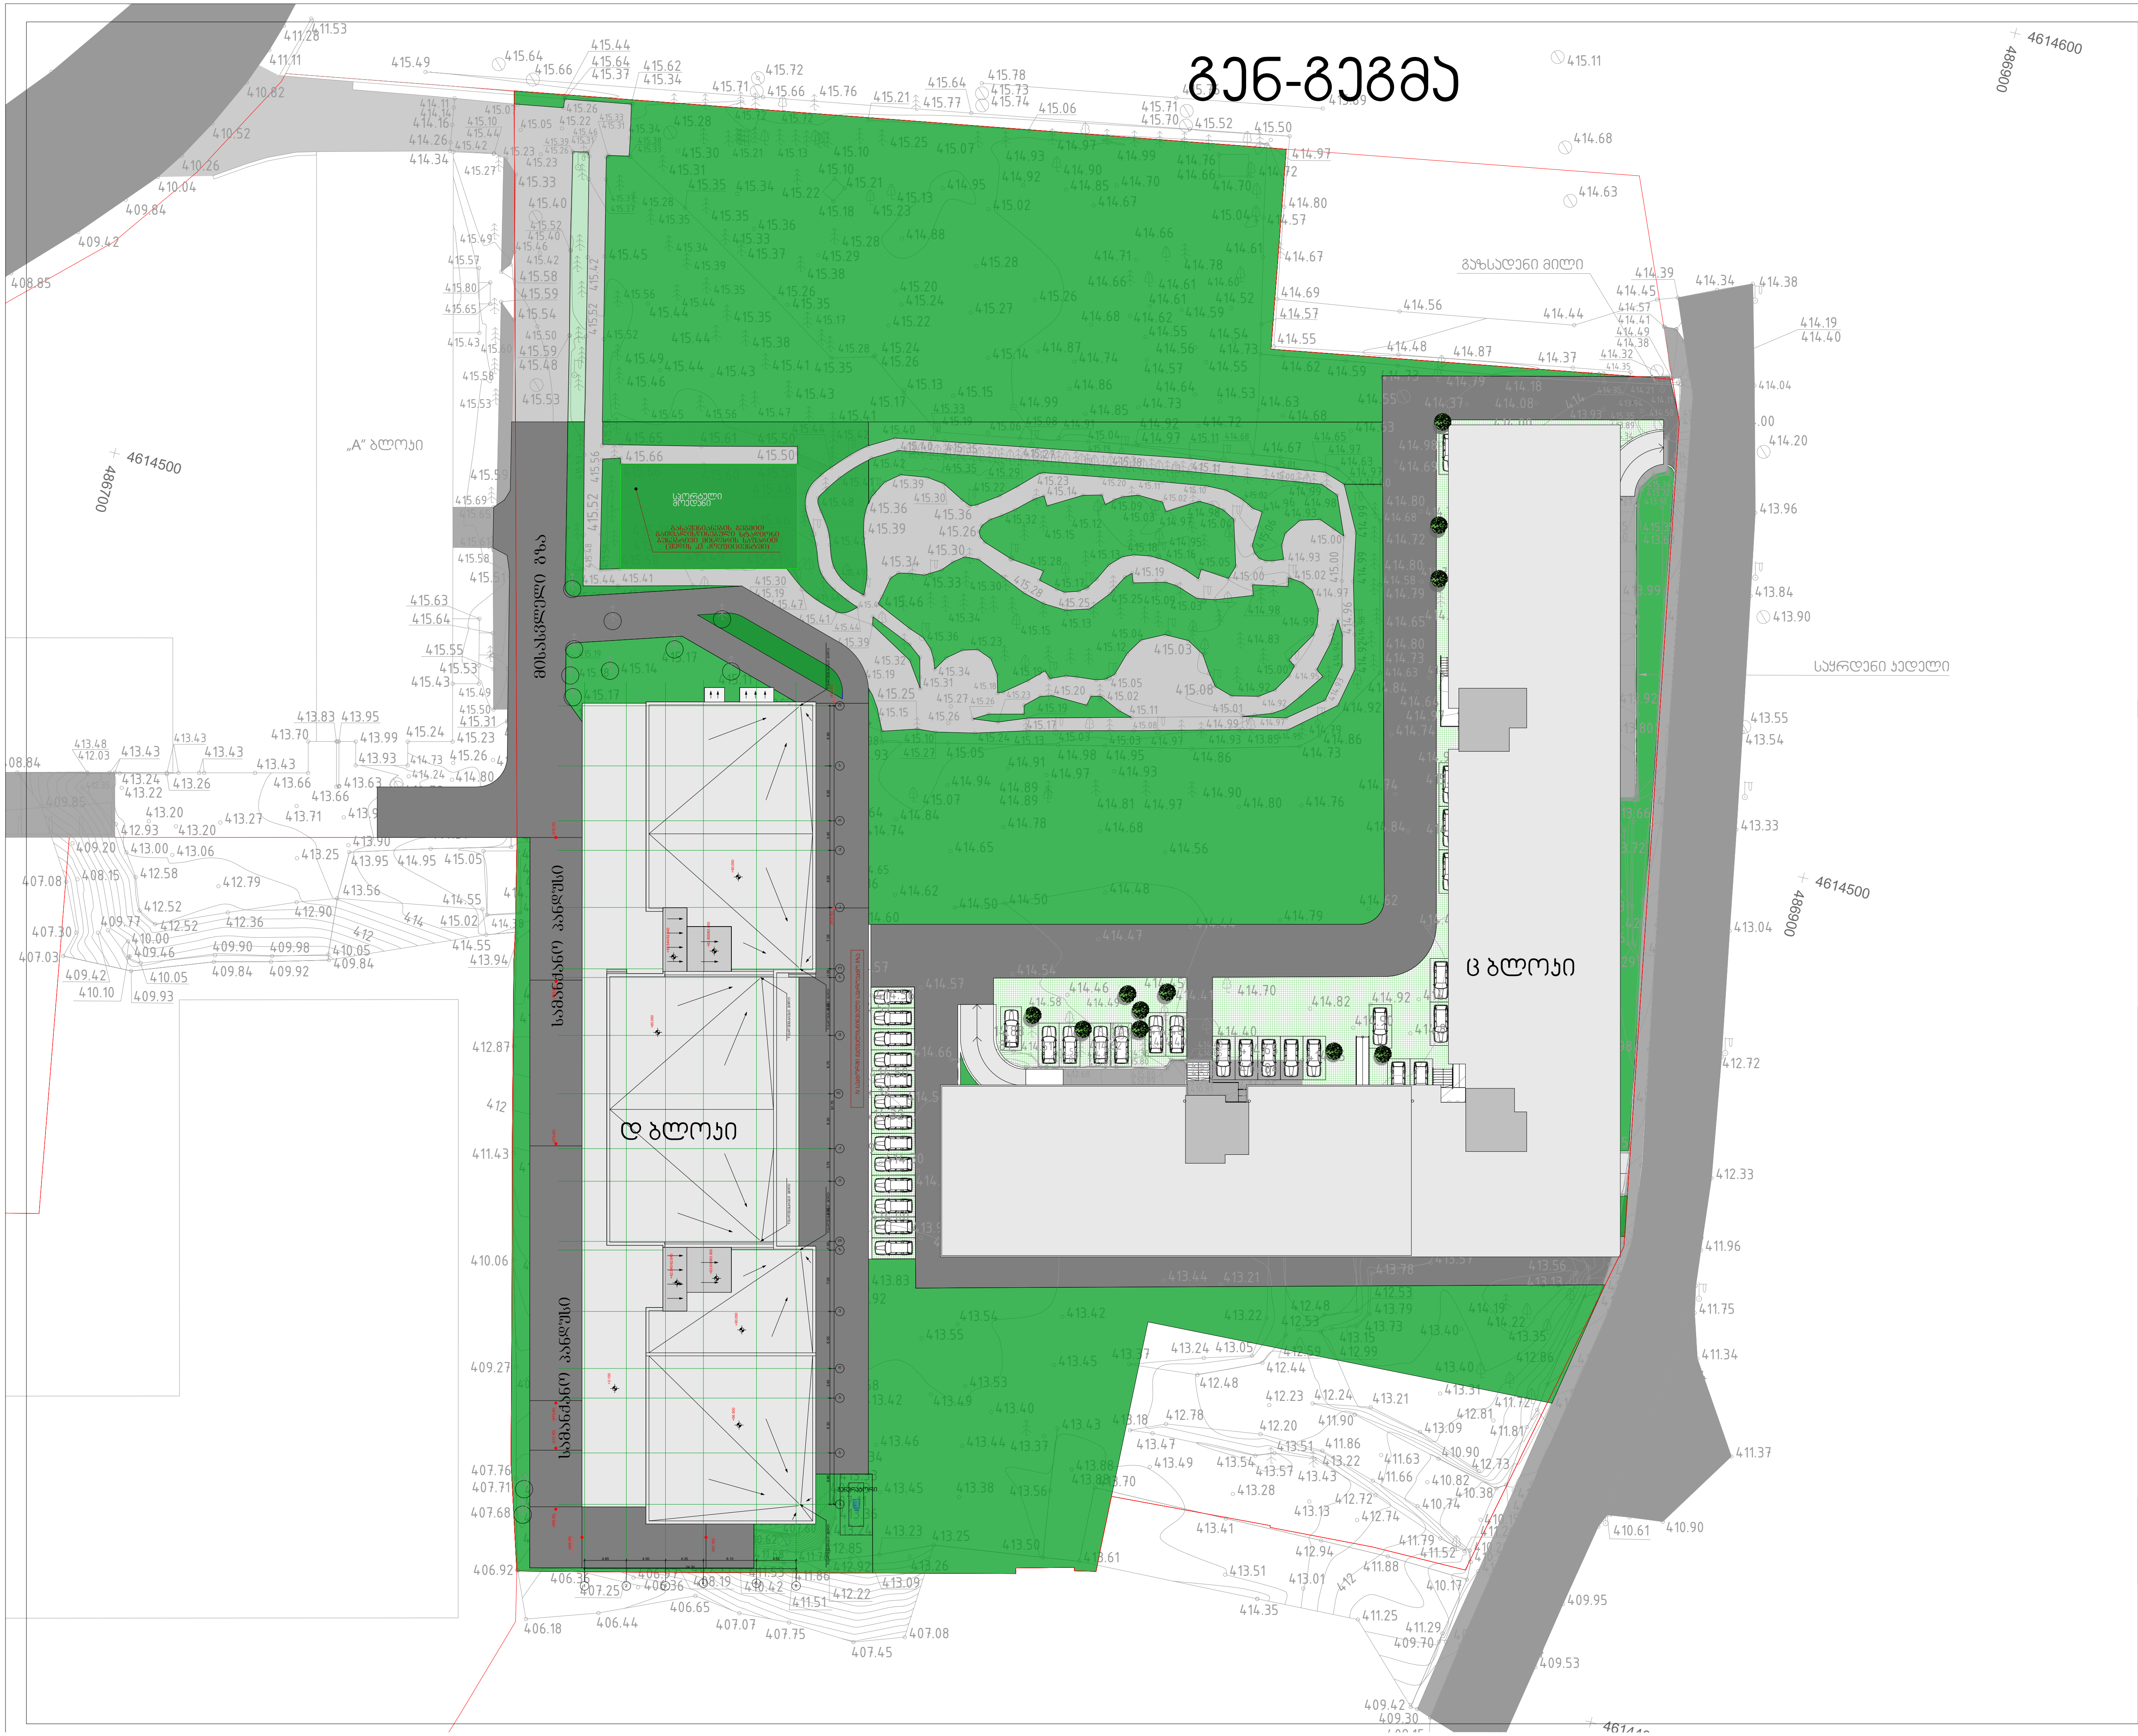

სიტუაციური სქემა KEY PLAN



პირობითი აღნიშვნები LEGEND

ჭრილის ხაზი

ღერძის ხაზი

ხის ტოპოგრაფიული ადგილმდებარეობა D-300 sm

კ2 კოეფიციენტის საანგარიშო პოლიგონალური ხაზი(კონტური)

მრავალბინიანი საცხოვრებელი სახლი

მისამართი: ქალაქი თბილისი, ქუჩა ბაღდადი,23/043, ქალაქი თბილისი, ქუჩა ბაღდადის, ნაკვეთი 23/040

ტექნ.ეკონომიკური მაჩვენებლები

ტექნ.ეკონომიკური მაჩვენებლები

შენიშვნები NOTES

* ნახაზი შესრულებულია სანტიმეტრებში.
* ნახაზზე მოცემულია არქიტექტურული ნიშნულები

დამკვეთი: შპს "არქი არქი"
CLIENT

თანამდებობა	გვარი	ხელმოწერა
მთ.არქიტექტორი	ს.ავალიანი	
დამუშავა	ს.ავალიანი	
დამუშავა	თ.ქემოკლიძე	
კონსტრუქტორი	თ.გოგინაშვილი	

არქიტექტურული ნაწილი ARCHITECTURE

ნახაზი DRWG.	თარიღი DATE OF ISSUE	
	მასშტაბი SCALE	1:500
	სტადია STAGE	
	ფორმატი PAPER SIZE	A-3
	ფაილის სახელი FILE NAME	
	ფურცელი PAGES	