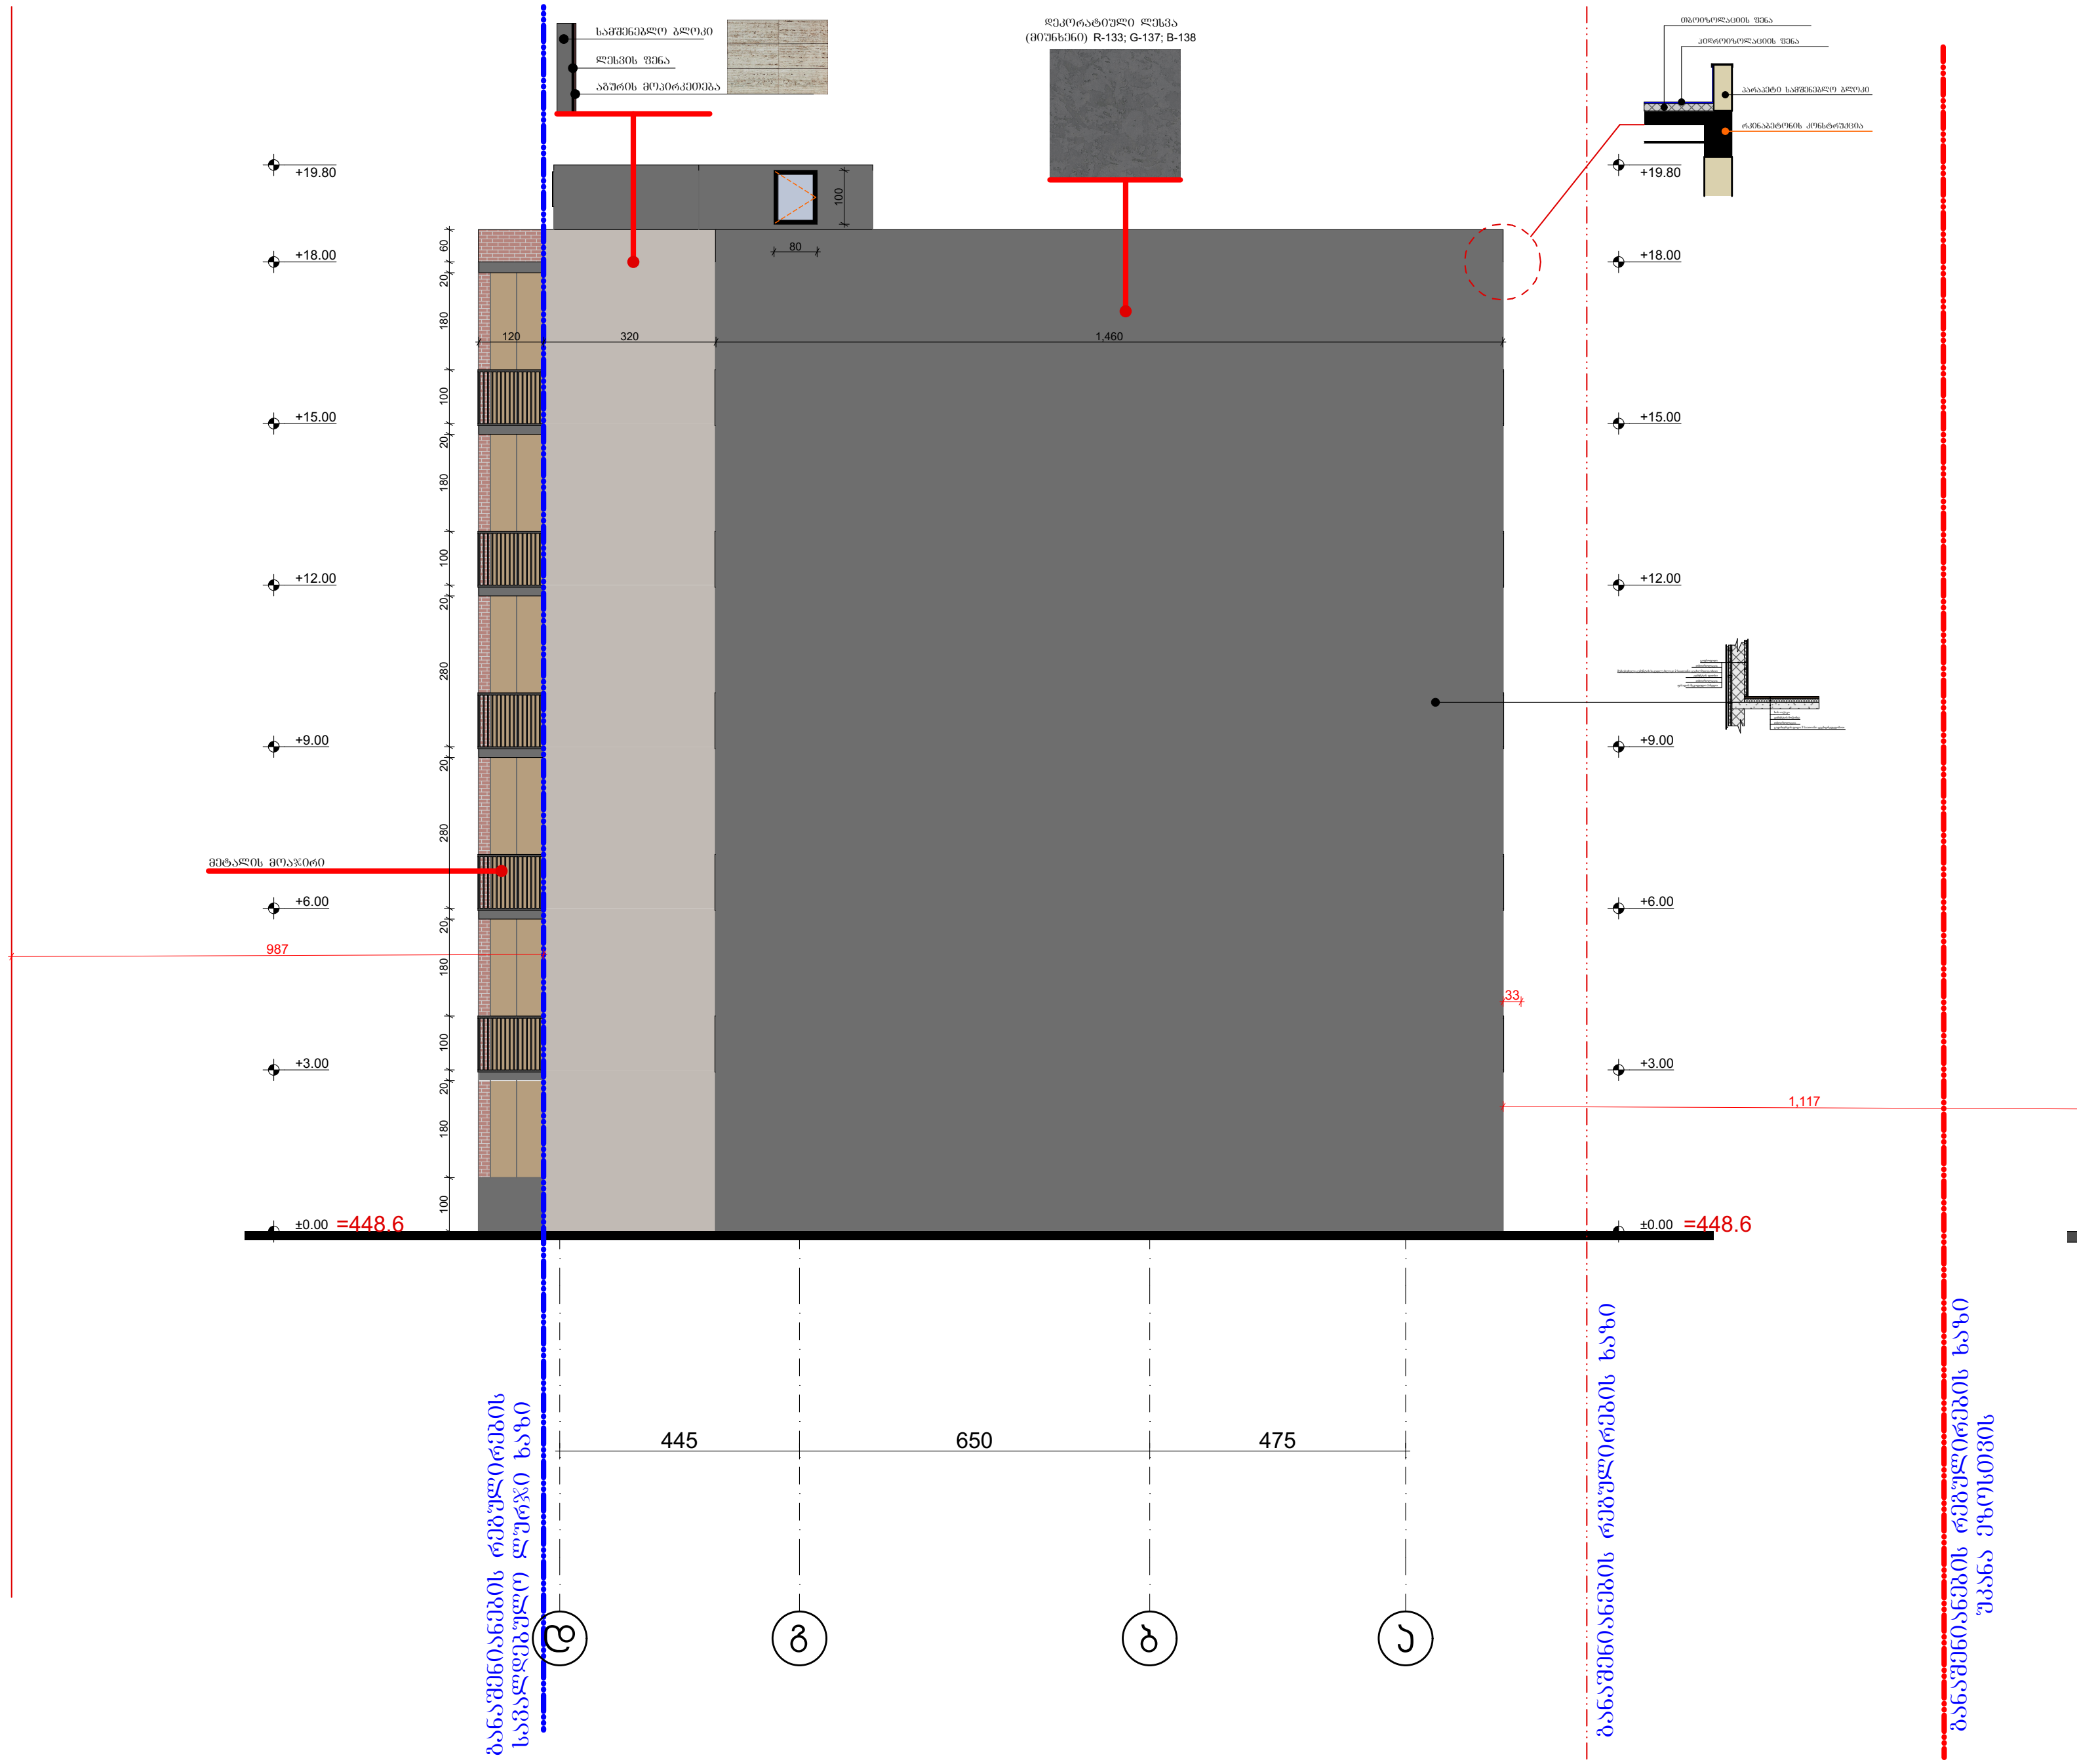

ფორმატი A-3	თბილისი 2019 წ.
	დაკვეთა №

ტექნიკურ ეკონომიკური მაჩვენებლები

1. ნახაზზე საპროექტო შენობის ნოლი შეესაბამება აბსოლუტურ ნიშნულს
2. ნახაზზე ზომები მოცემულია სანტიმეტრებში
3. ნახაზის ყველა ცვლილება მშენებლობისას შეთანხმებული უნდა იყოს პროექტის ავტორთან

პირობითი ნიშნები

N

0 1 2 3 4 5 6 7 8 9 10

პროექტის სახელწოდება

მრავალბინიანი საცხოვრებელი სახლი არქიტექტურული ნაწილი

ქ. თბილისი სოფ.დიღომი დიდი დიღომი ს.კ. 01.72.14.035.940

შ.პ.ს. "ბი თი დი გრუპ" ს/კ 405347370	ქ.თბილისი გლდანი II მკ.რ. №81 ტელ. 591 01 83 73

თანამდებობა	გვარი	ხელმოწერა	თარიღი
ტექნიკური დირექტორი	გ.კუბლაშვილი		
პროექტის ავტორები	ვ.იობიძე		
მასშტაბი:	1:100	ფასადი დ-ა	

სტადია	ფურცლები	ფურცელი
პროექტი	0	ა-0

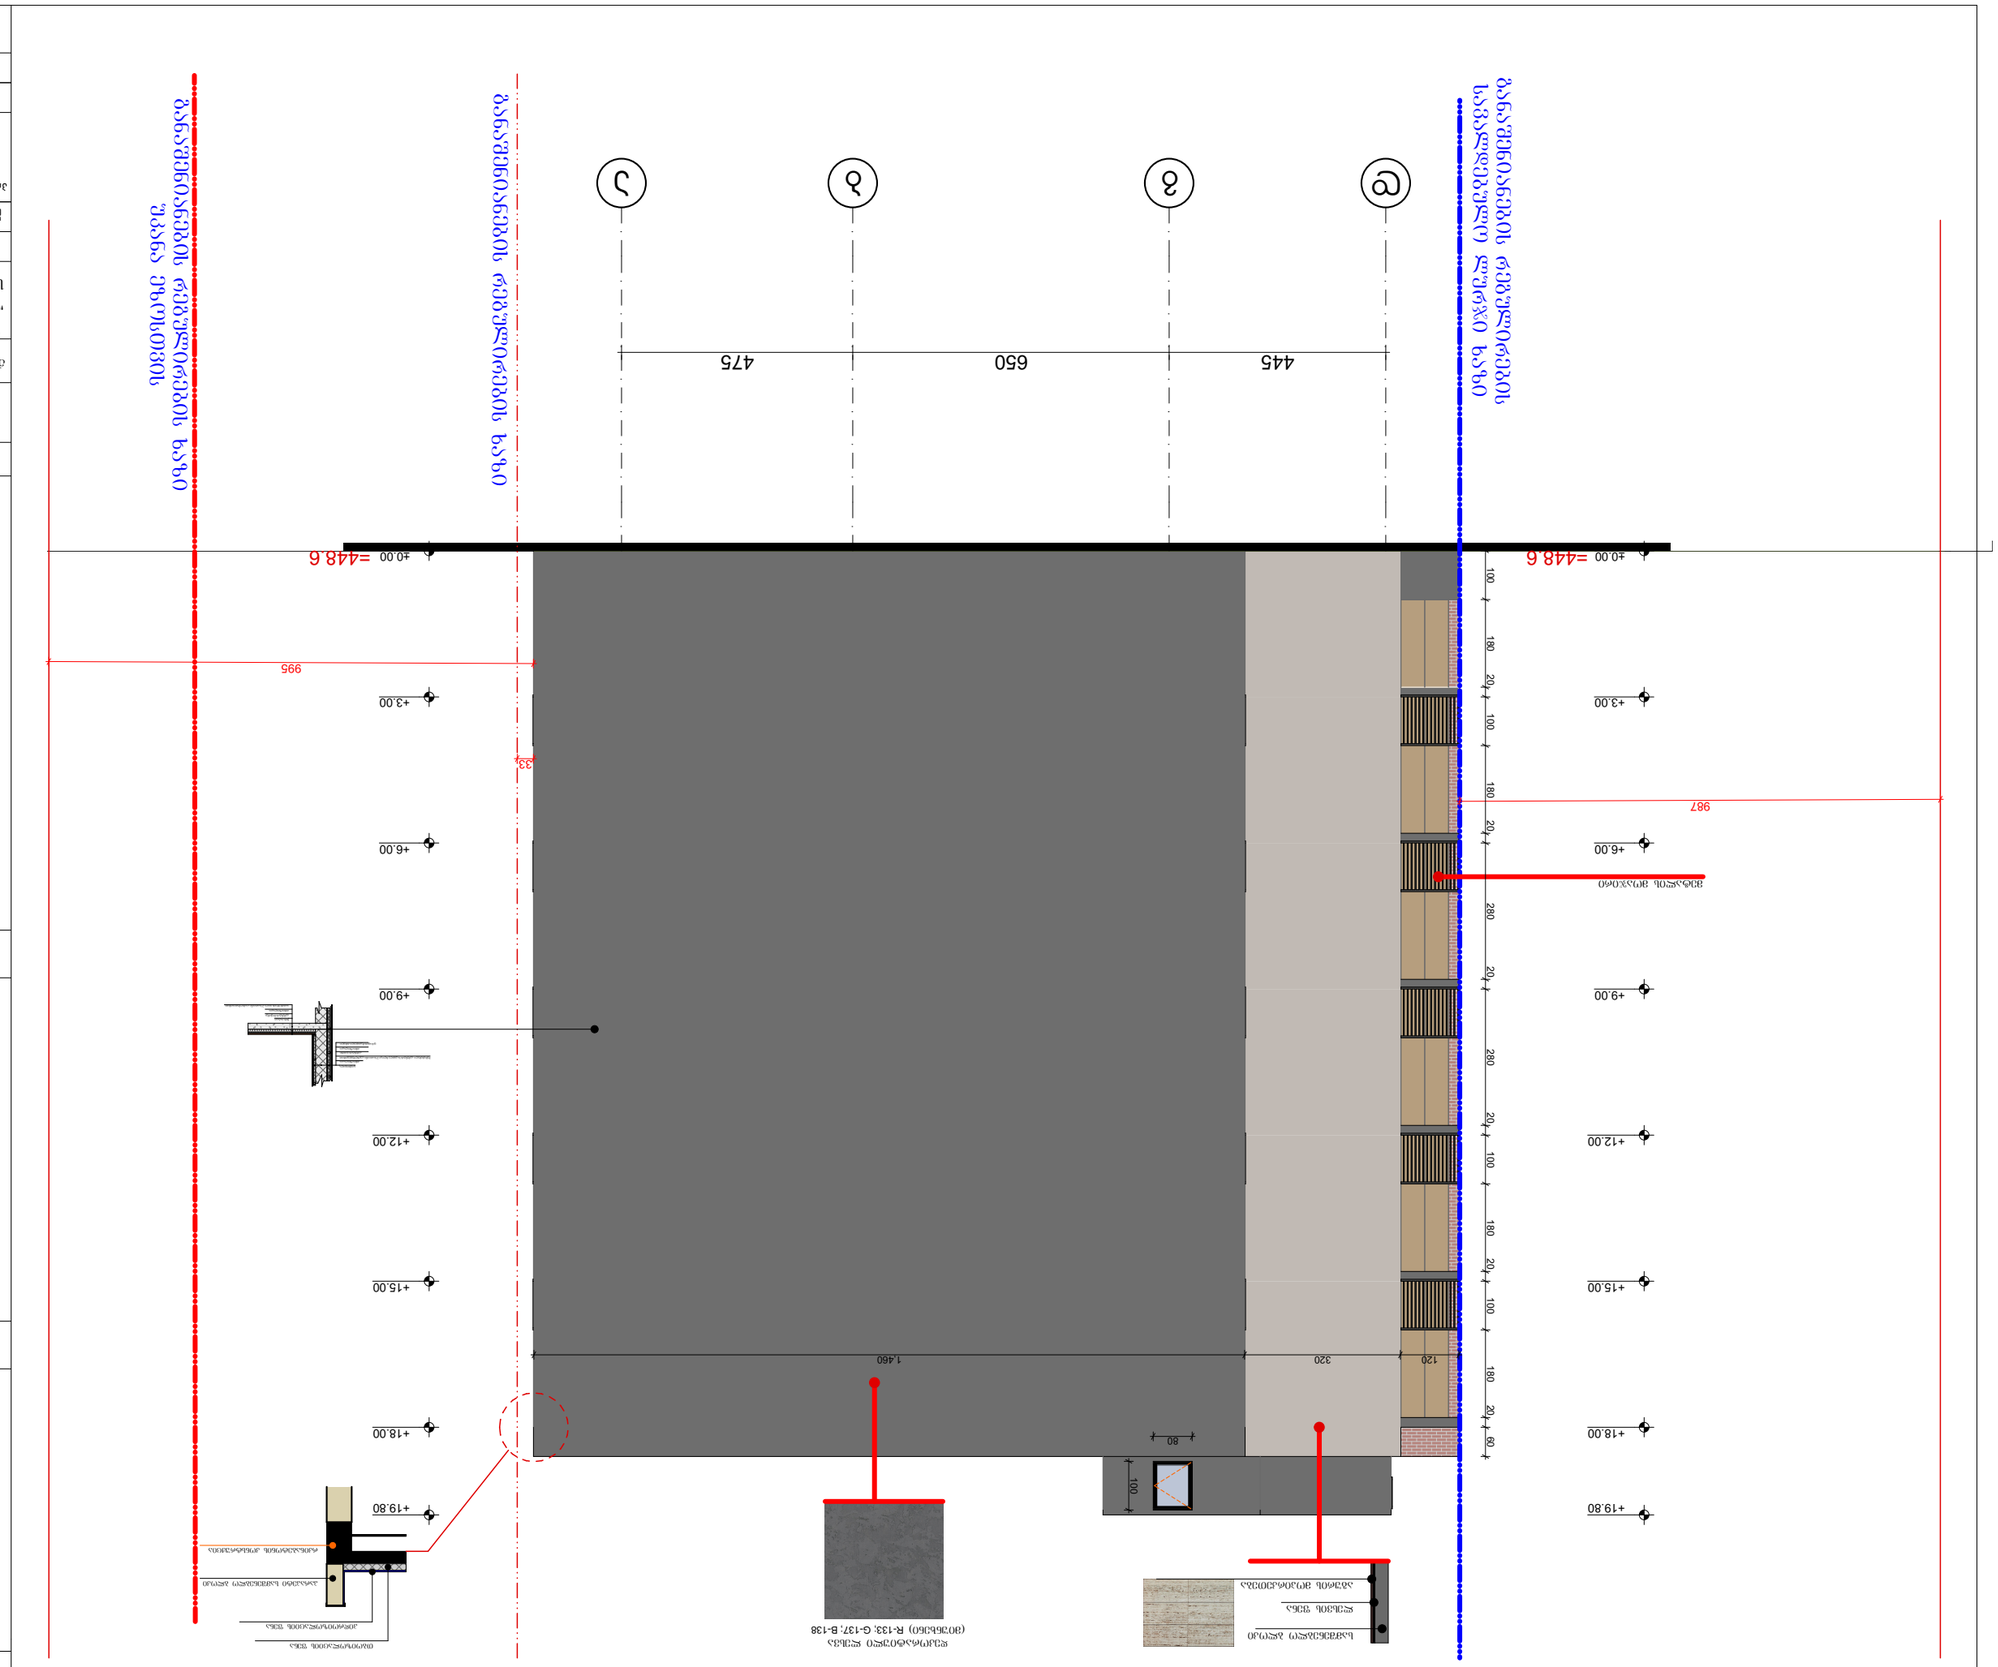
ტიპიური ფასადის ნაწილი

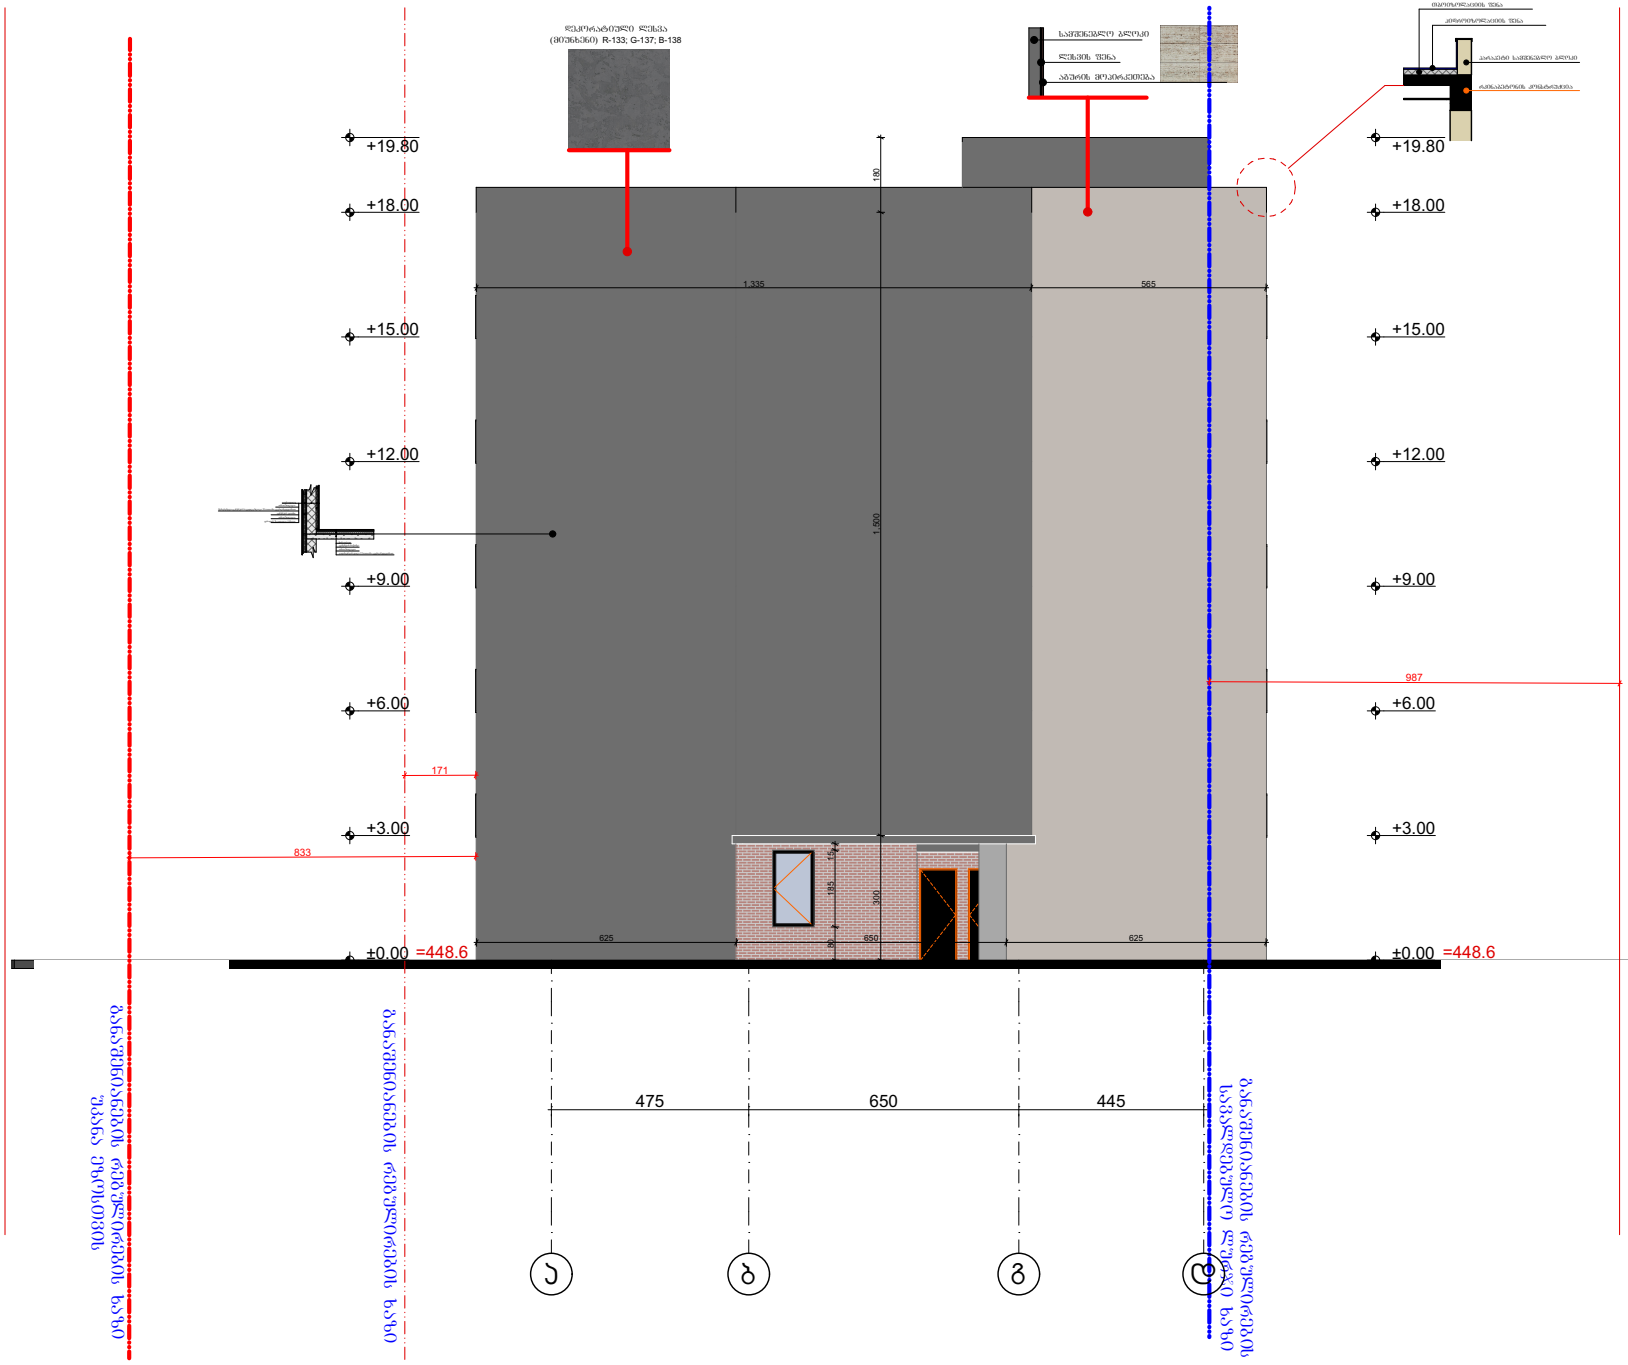

ფორმატი A-3 | თბილისი 2019 წ.

დეპარტამენტი №

ტექნიკურ ეკონომიკური მაჩვენებლები

1. ნახაზზე საპროექტო შენობის ნოლი შეესაბამება აბსოლუტურ ნიშნულს
2. ნახაზზე ზომები მოცემულია სანტიმეტრებში
3. ნახაზის ყველა ცვლილება მშენებლობისას შეთანხმებული უნდა იქნას პროექტის ავტორთან

პირობითი ნიშნები

N

პროექტის სახელწოდება

მრავალბინიანი საცხოვრებელი სახლი არქიტექტურული ნაწილი

ქ. თბილისი სოფ.დიღომი დიდი დიღომი ს.კ. 01.72.14.035.940

შ.პ.ს. "ბი ეი დი გრუპ" ს/კ 405347370

ქ.თბილისი გლდანი II მკრ. №81

ტელ. 591 01 83 73

თანამდებობა	გვარი	ხელმოწერა	თარიღი
ტექნიკური ხელმძღვანელი	გ.ჯაფარიძე		
პროექტის ავტორები	ვ.იოსებიძე		

ფასადი ა-დ

მასშტაბი: 1:100

სტადია	ფურცლები	ფურცელი
პროექტი	0	ა-0

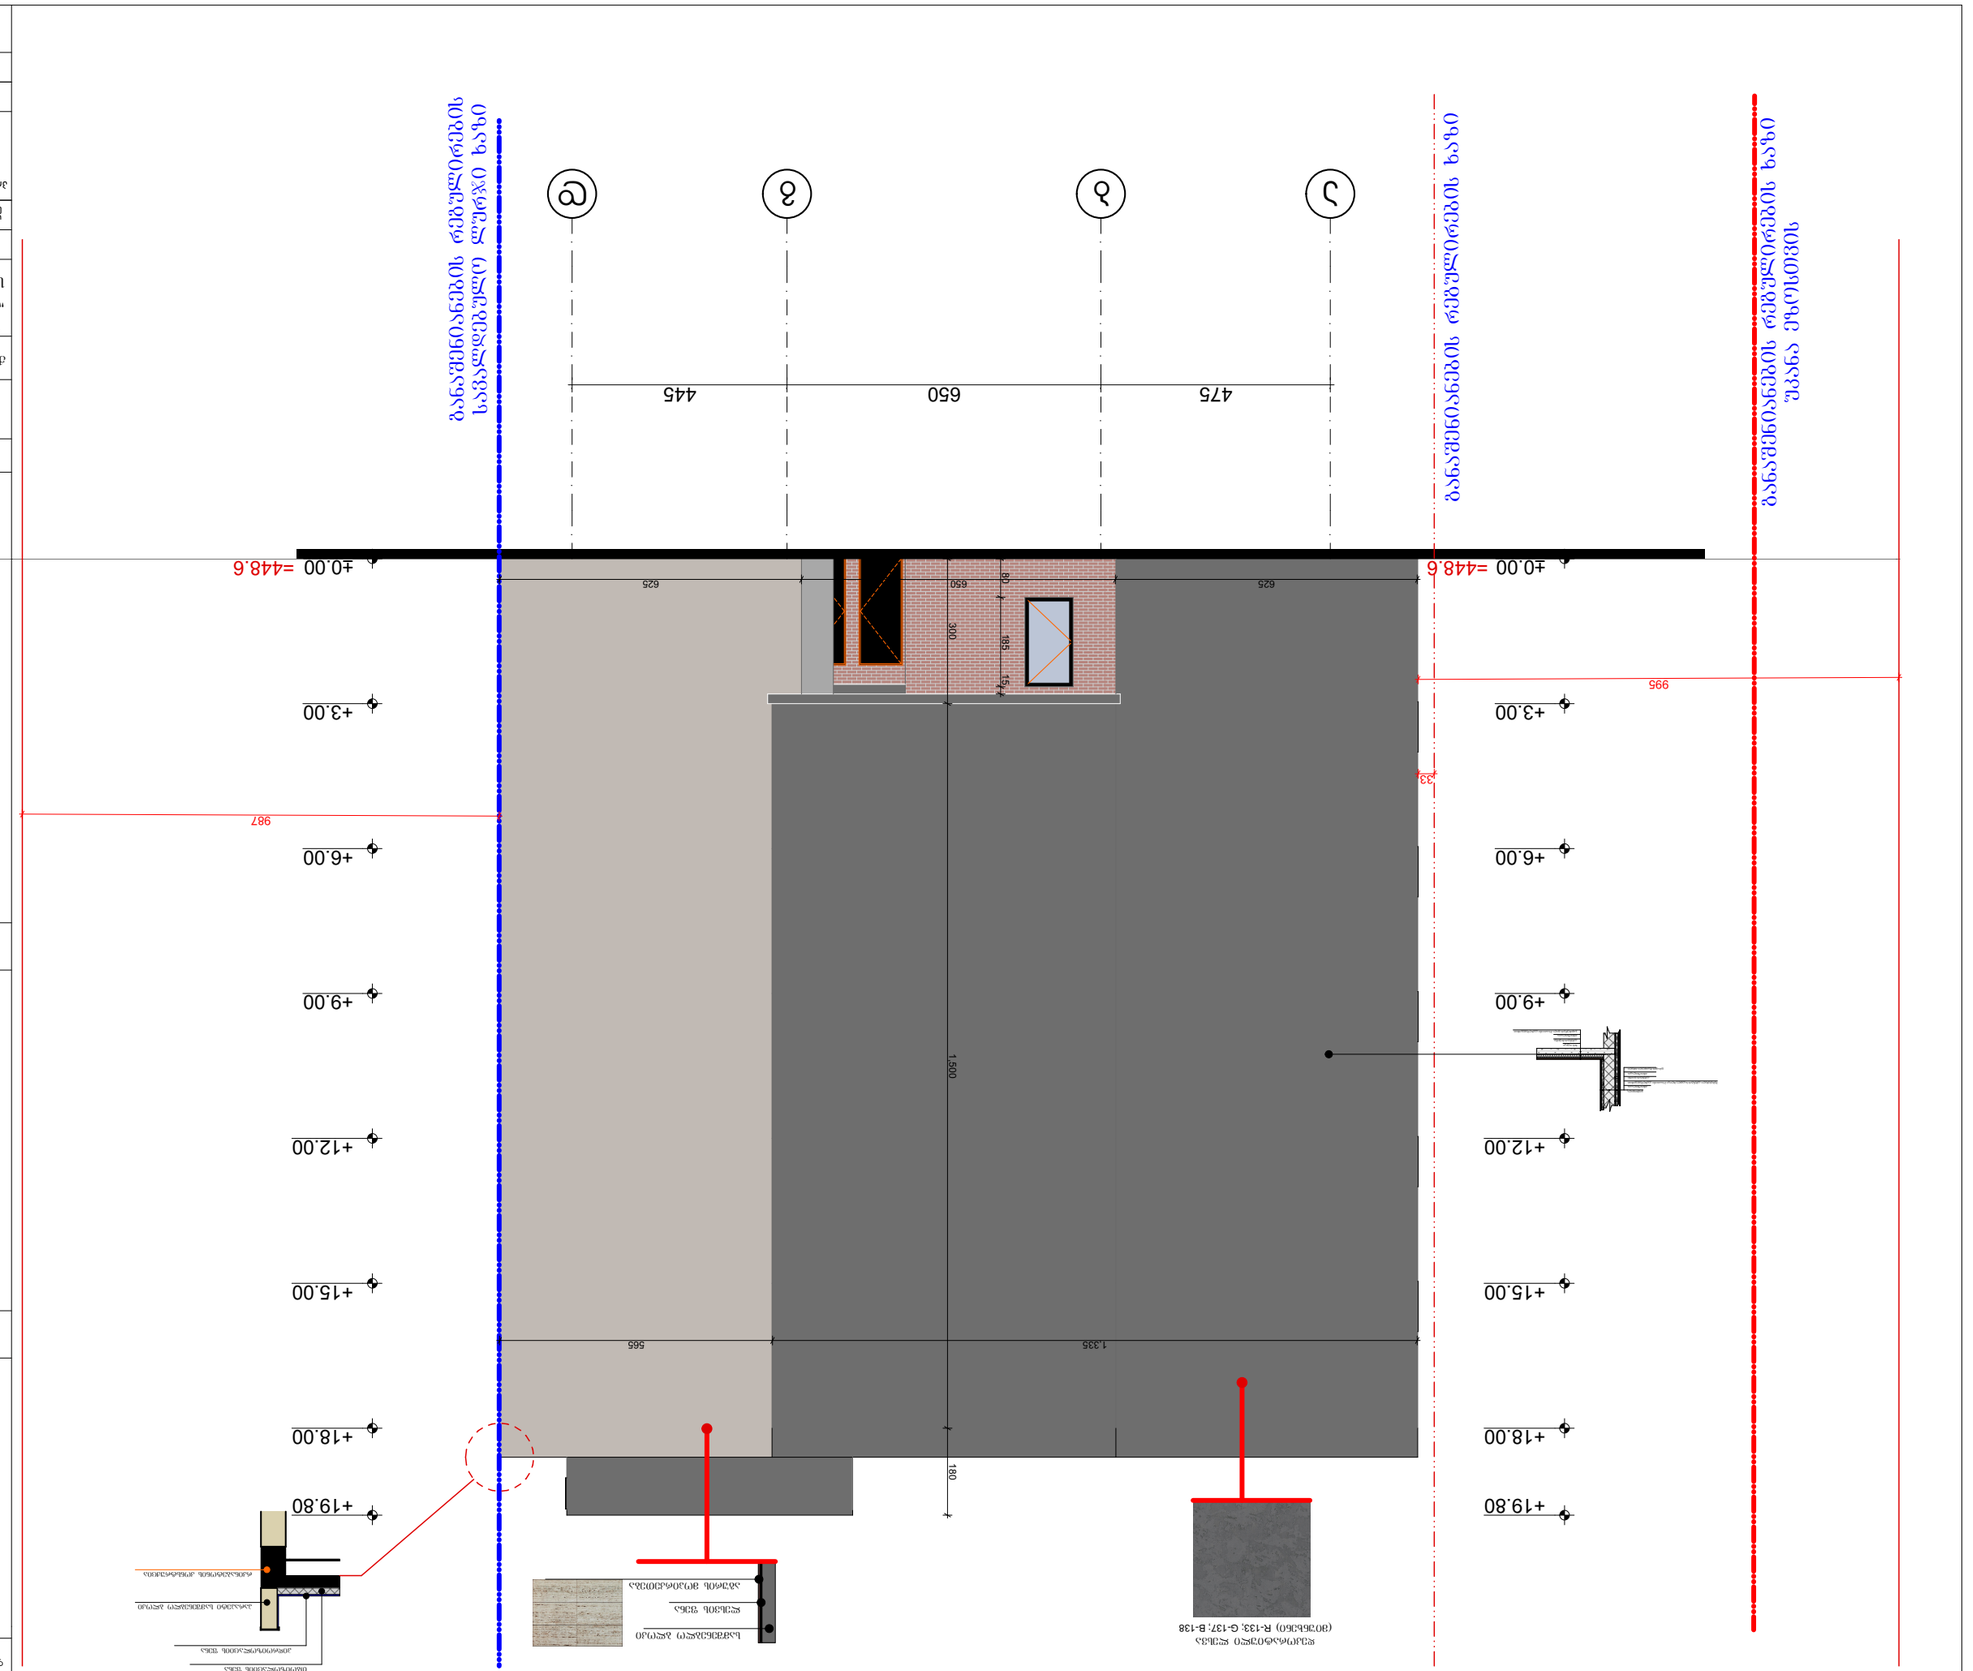

შენობის	ა-ბ
ფასადის	ფასადის ნახატი
ფასადის ნახატი	A-3
თარიღი 2019 წ.	
ნახატის N-	

ფასადის ნახატი

ფასადების გასწვრივ ბანაშენიანების რეგულირების ხაზის ნახატი












კარ-ფანჯრის სპეციფიკაცია 0.00 ნიშნულზე

№1

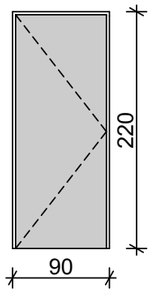

№2

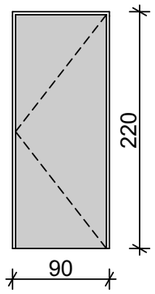

№3

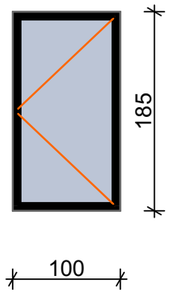

№4

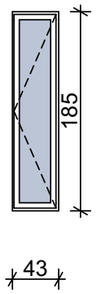

№5-7-10-11-12-14-20

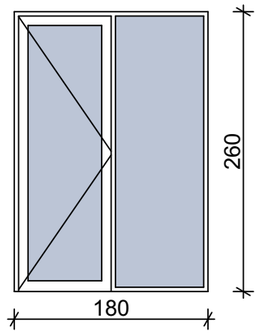

№6-8-9-13

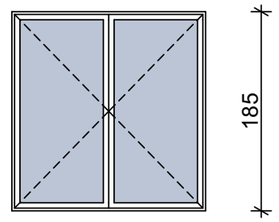

№15-16-18-19

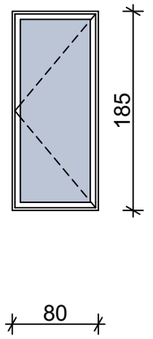

№17

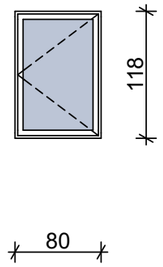

კარ-ფანჯრის სპეციფიკაცია +3.00; 6.00; 9.00; 12.0; 15.0; ნიშნულზე

№1-2-13-14-16-17

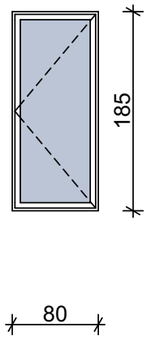

№3-5-8-9-10-12-18

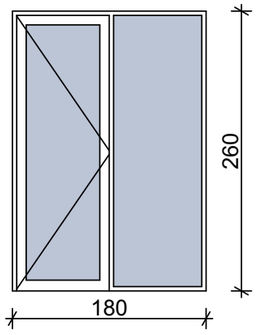

№ 4-6-7-11

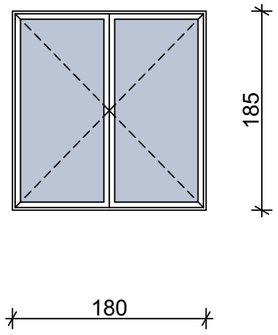

№ 15

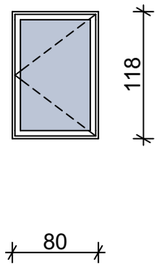

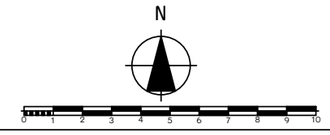

ფორმატი	A-3
თბილისი 2019 წ.	
დაკვეთა №	

ტექნიკურ ეკონომიკური მაჩვენებლები

1. ნახაზზე საპროექტო შენობის ნოლი შეესაბამება აბსოლუტურ ნიშნულს
2. ნახაზზე ზომები მოცემულია სანტიმეტრებში
3. ნახაზის ყველა ცვლილება მშენებლობისას შეთანხმებული უნდა იყოს პროექტის ავტორთან

პირობითი ნიშნები

პროექტის სახელწოდება

მრავალბინიანი საცხოვრებელი სახლი არქიტექტურული ნაწილი

ქ. თბილისი სოფ.დიღომი დიდი დიღომი ს.კ. 01.72.14.035.940

შ.პ.ს. "ბი თი დი ბრუპ" ს/კ 405347370	ქ.თბილისი გლდანი II მკრ. №81 ტელ. 591 01 83 73

თანამდებობა	გვარი	ხელმოწერა	თარიღი
ტექნიკური დირექტორი	გ.კუპრაშვილი		
პროექტის ავტორები	ვ.იოზიძე		
		კარ-ფანჯრის სპეციფიკაცია	
მასშტაბი:	1:100		

სტადია	ფურცლები	ფურცელი
პროექტი	0	ა-0