A ბლოკი - ავტოსამრეცხაო

ჭრილი A-2

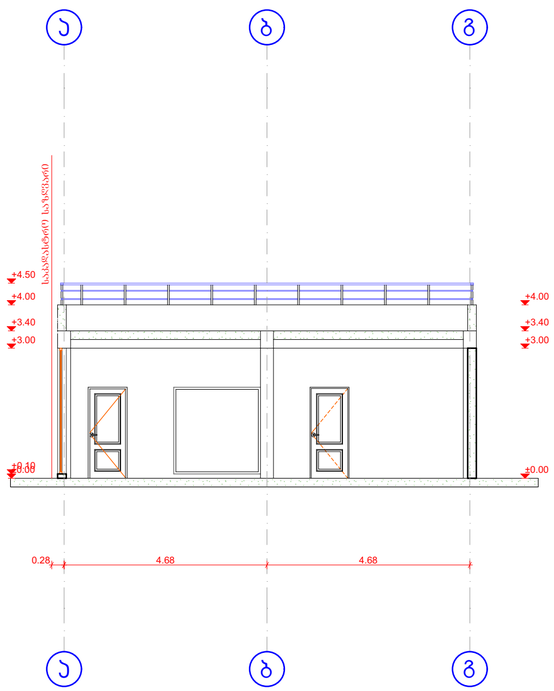

ჭრილი A-1

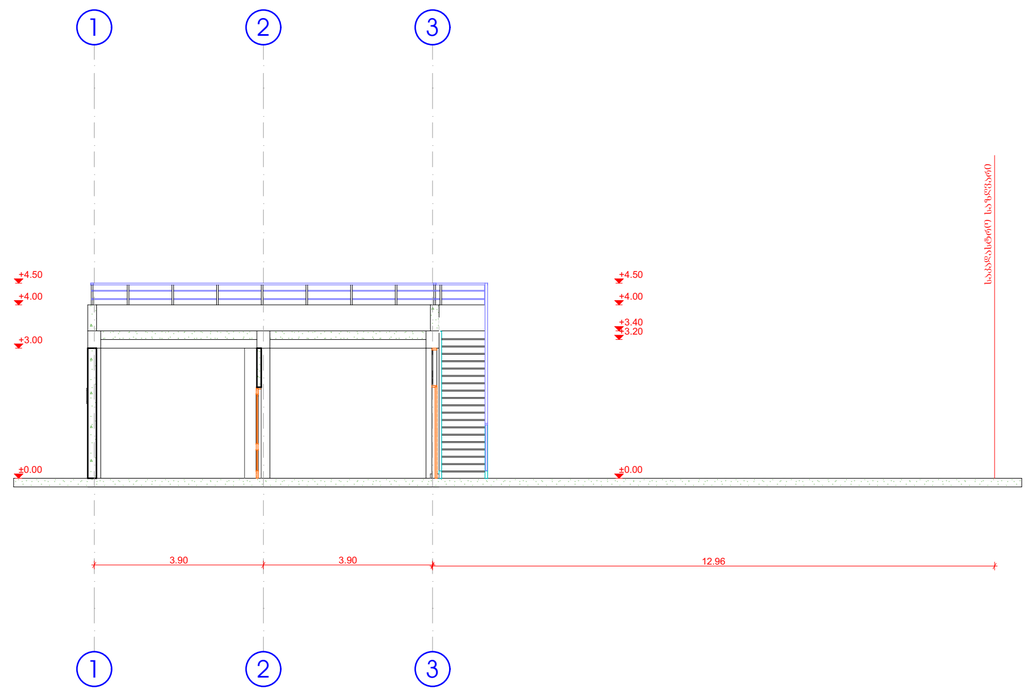


ობიექტის მისამართი	
ქალაქი თბილისი, აკაკი წერეთლის გამზირი №123	
დამკვეთი	
შ.პ.ს "პროგრიფი"	
პროექტის დასახელება	
ავტოსამრეცხაო და მაღაზია	
შემსრულებელი	
დირექტორი	პ.ჩანტლაძე
არქიტექტორი	თ.ბერგაშვილი
არქიტექტორი	
ნახაზის დასახელება	
A ბლოკი ჩრილი A-1; A-2	
მასშტაბი	
1:100	
ფურცელი	
თარიღი	
12.10.2020	

B ბლოკი - ავტოსამრეცხაო

ჭრილი B-2

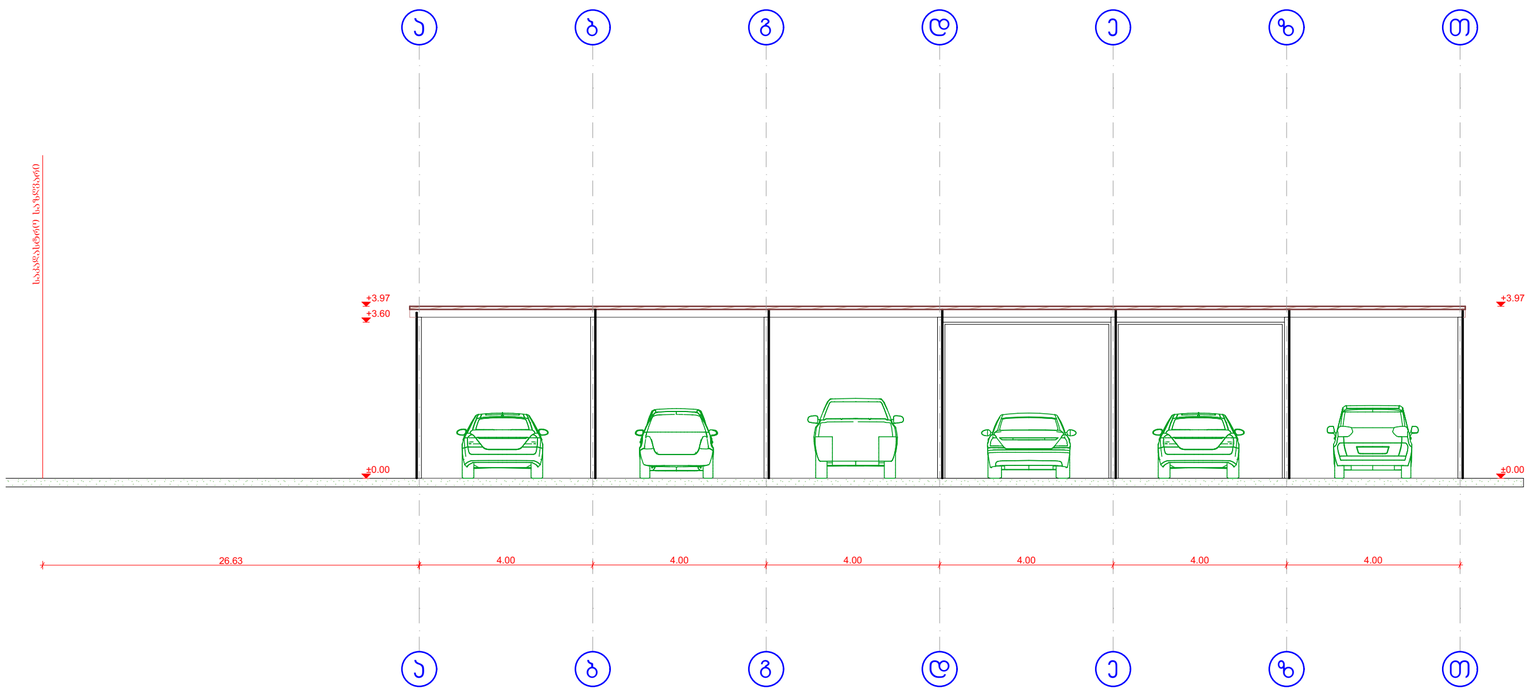

ჭრილი B-1

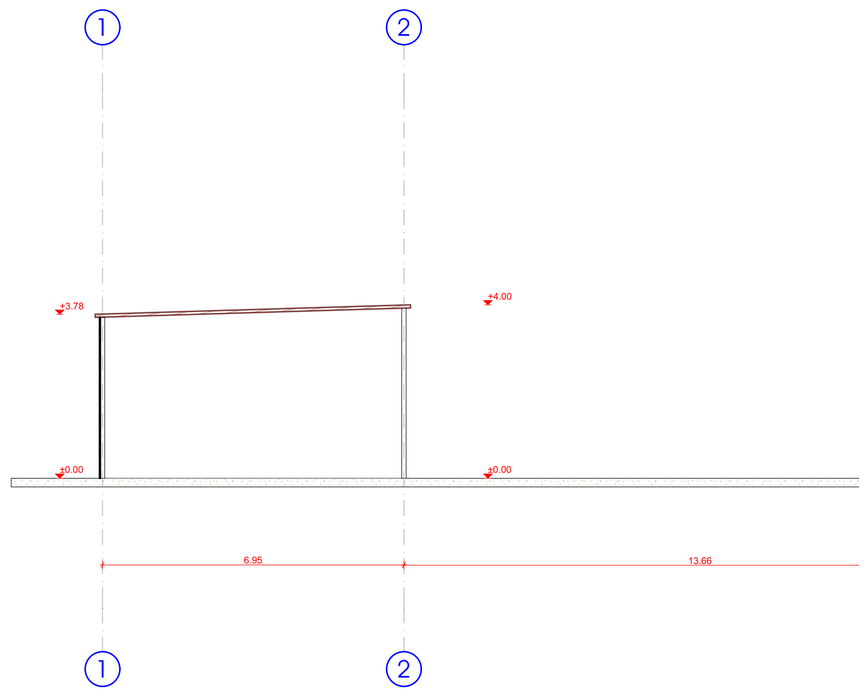

ტელ: 2 96 34 43
2 45 19 00

პროექტირების
ჯგუფი

ობიექტის მისამართი
ქალაქი თბილისი, აკაკი წერეთლის გამზირი №123
დამკვეთი
პროექტის დასახელება
ავტოსამრეცხაო და მაღაზია

შემსრულებელი	
დირექტორი	პ.ჩანტლაძე
არქიტექტორი	თ.ბერაშვილი
არქიტექტორი	

ნახაზის დასახელება
B ბლოკი ჭრილი **B-1; B-2**

მასშტაბი	
1:100	
ფურცელი	
შიფრი, თარიღი	
12.10.2020	

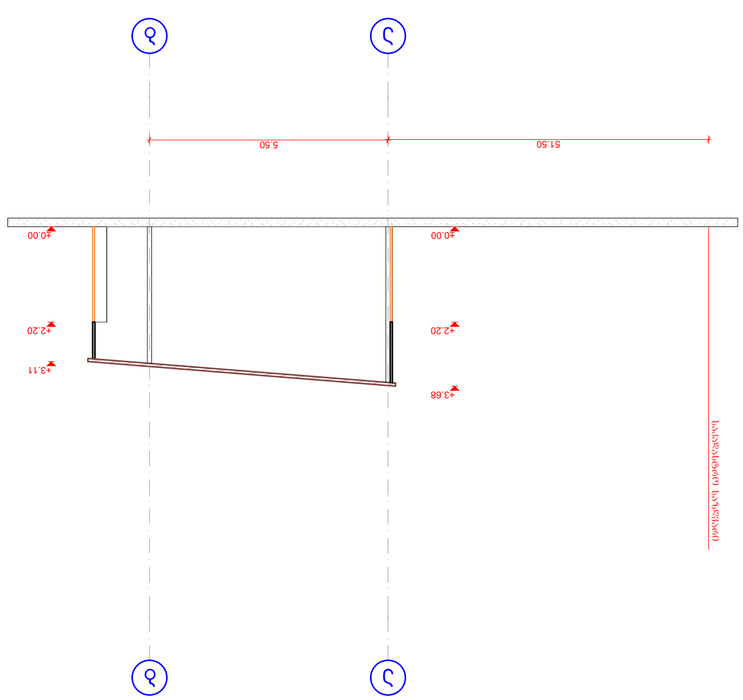

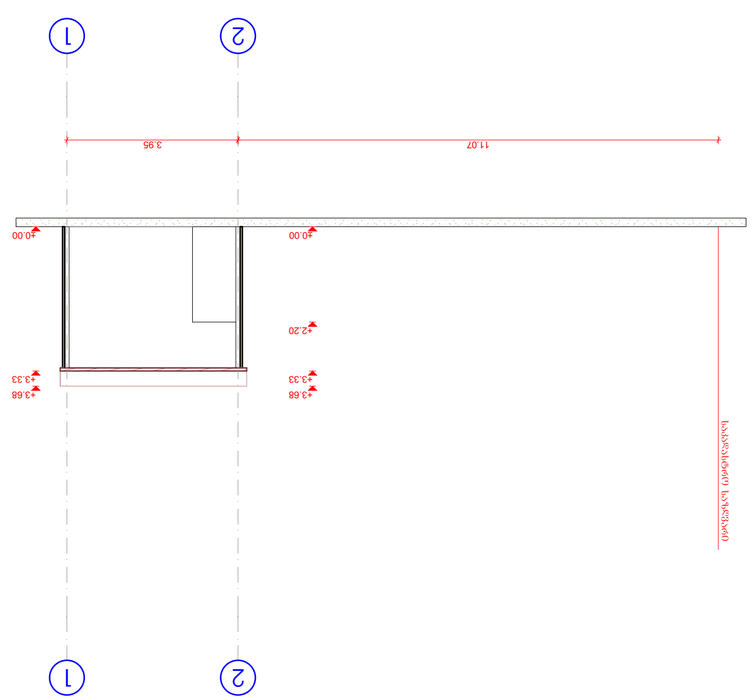

GSPublisherVersion 0.0.100.100

მასშტაბი

ფურცელი

მომზ. თარიღი

12.10.2020

დირექტორი

არქიტექტორი

არქიტექტორი

ნახაზის დასახელება

შემსრულებელი

დამკვეთი

პროექტის დასახელება

ობიექტის მისამართი

profesional
კონსულტანტთა
ჯგუფი

თბილისი, მარჯანიშვილის ქ. # 4
II სართული
ტელ: 2 96 34 43
2 45 19 00


ავტოსამრეცხაო და მაღაზია

ქალაქი თბილისი,

აკაკი წერეთლის გამზირი #123

ბ.ჩანტლაძე

თ.ბენაშვილი

1:100

a

a

b

b

2

2

1

1

11.07 3.95 51.50 5.50

±0.00

+2.20

+3.11

±0.00

+2.20

+3.68

±0.00

+3.33

+3.68

±0.00

+2.20

+3.33

+3.68

საკადასტრო საზღვარი

საკადასტრო საზღვარი

ჩ ბლოკი

ჭრილი ჩ-1; ჩ-2

ჩ ბლოკი - საწყობი

ჭრილი ჩ-2 ჭრილი ჩ-1

D ბლოკი - საწყობი

ჭრილი D-2

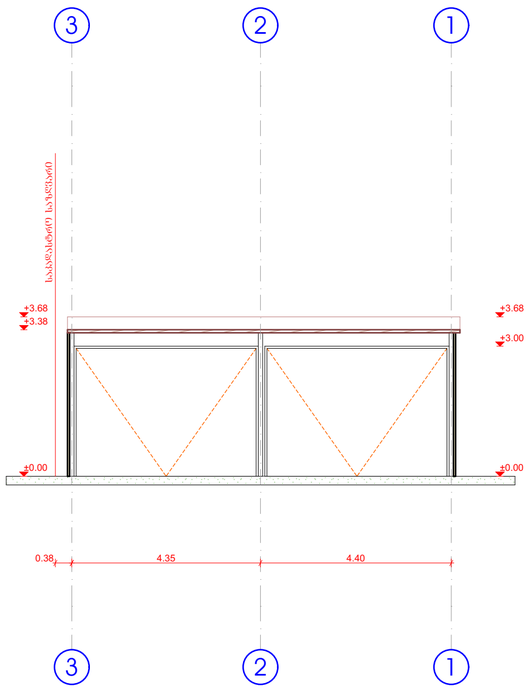

ჭრილი D-1

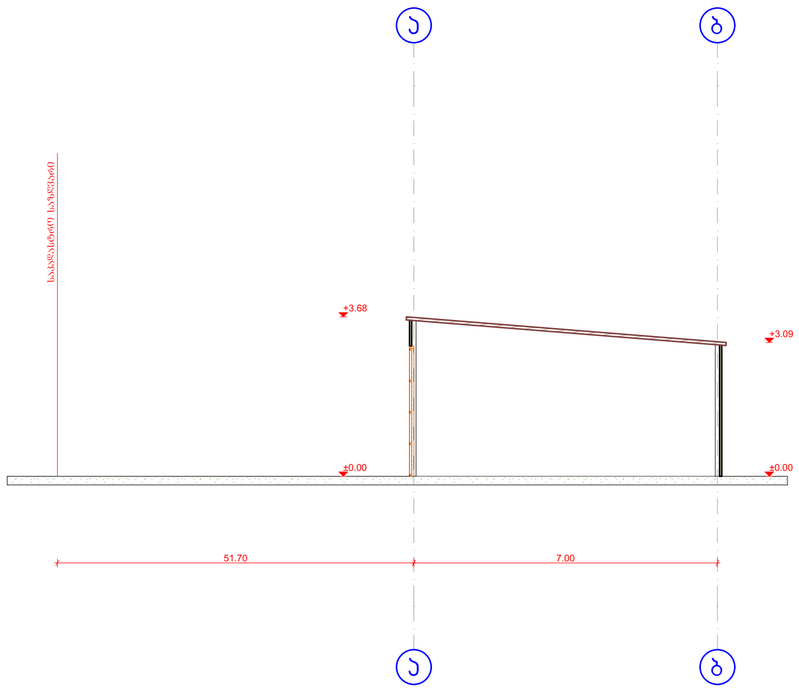

II სართული
ტელ: 2 96 34 43
2 45 19 00

პროექტირების
ჯგუფი

ობიექტის მისამართი	
დამკვეთი	
შ.პ.ს "პროგრიდი"	
პროექტის დასახელება	
ავტოსამრეცხაო და მაღაზია	
შემსრულებელი	
დირექტორი	პ.ჩანტლაძე
არქიტექტორი	თ.ბენაშვილი
არქიტექტორი	
ნახაზის დასახელება	
D ბლოკი ჭრილი D-1; D-2	
მასშტაბი	
1:100	
ფურცელი	
შექმ. თარიღი	
12.10.2020	

E ბლოკი - ოფისი; საწყობი

ჭრილი E-2

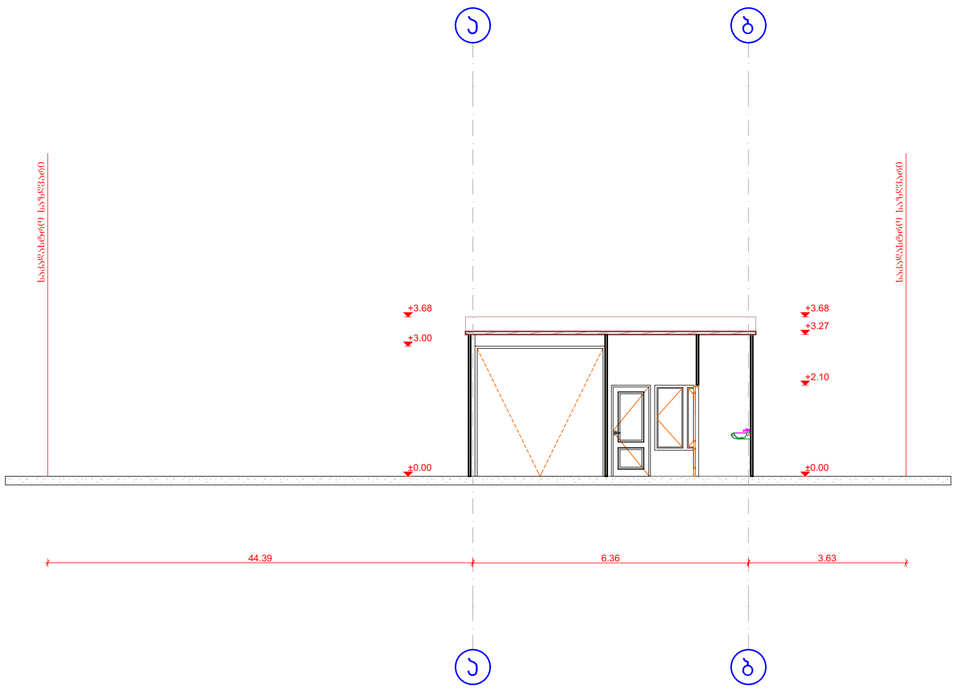

ჭრილი E-1

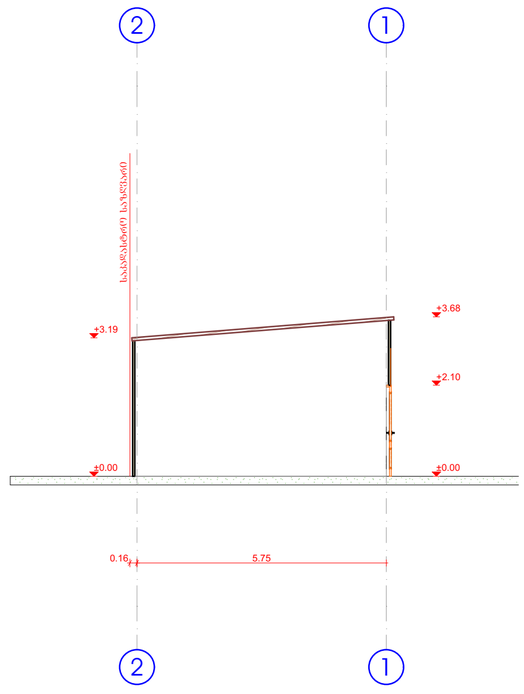

II სართული
ტელ: 2 96 34 43
2 45 19 00


ობიექტის მისამართი	
ქალაქი ობოლისი, აკაკი წერეთლის გამზირი №123	
დამკვეთი	
შ.პ.ს "პროგრიეი"	
პროექტის დასახელება	
ავტოსამრეცხაო და მაღაზია	
შემსრულებელი	
დირექტორი	პ.ჩანტლაძე
არქიტექტორი	თ.ბენაშვილი
არქიტექტორი	
ნახაზის დასახელება	
E ბლოკი ჭრილი E-1; E-2	
მასშტაბი	
1:100	
ფურცელი	
შედგ. თარიღი	
12.10.2020	

F ბლოკი - ავტოსამრეცხაო

ჭრილი F-2

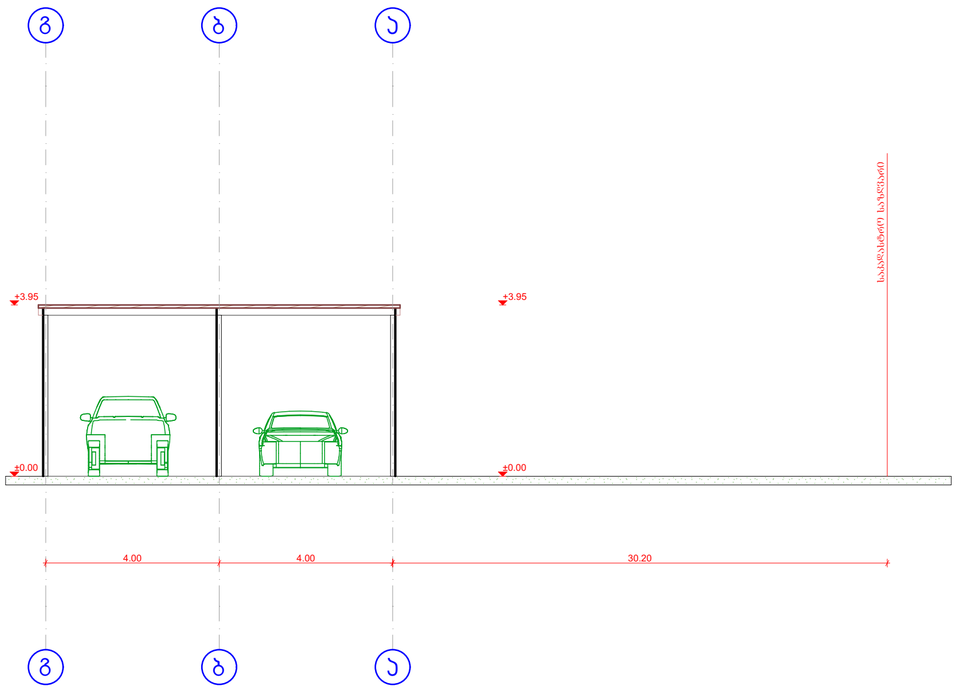

ჭრილი F-1

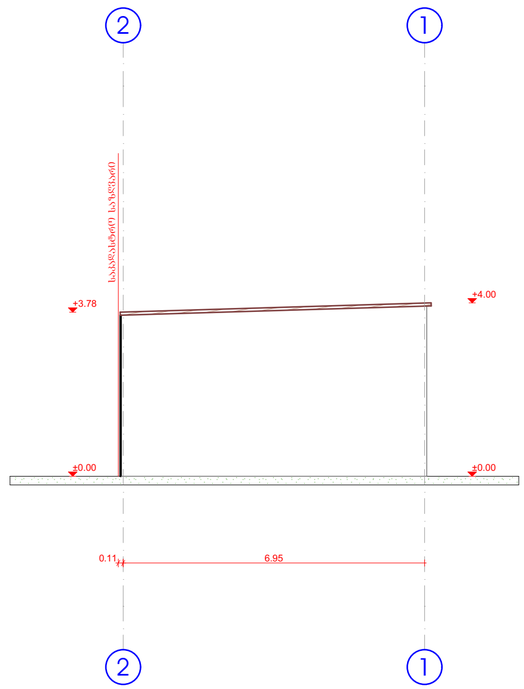

თბილისის, მარჯანიშვილის ქ. № 4
II სართული
ტელ: 2 96 34 43
2 45 19 00

არქიტექტორებს
პროექტირების
ჯგუფი

ობიექტის მისამართი	
ქალაქი თბილისი, აკაკი წერეთლის გამზირი №123	
დამკვეთი	
პროექტის დასახელება	
ავტოსამრეცხაო და მაღაზია	
შემსრულებელი	
დირექტორი	ბ.ბანტლაძე
არქიტექტორი	თ.ბერიშვილი
არქიტექტორი	
ნახაზის დასახელება	
F ბლოკი	
ჭრილი F-1; F-2	
მასშტაბი	
1:100	
ფურცელი	
შეად. თარიღი	
12.10.2020	