საქართველო

ქალაქი თბილისი, დავით აღმაშენებლის ხეივანი №49 6395კვ.მ არასასოფლოსამეურნეო დანიშნულების ს/კ № 011301020069 მიწის ნაკვეთის ტოპოგრაფიული

გეგმა

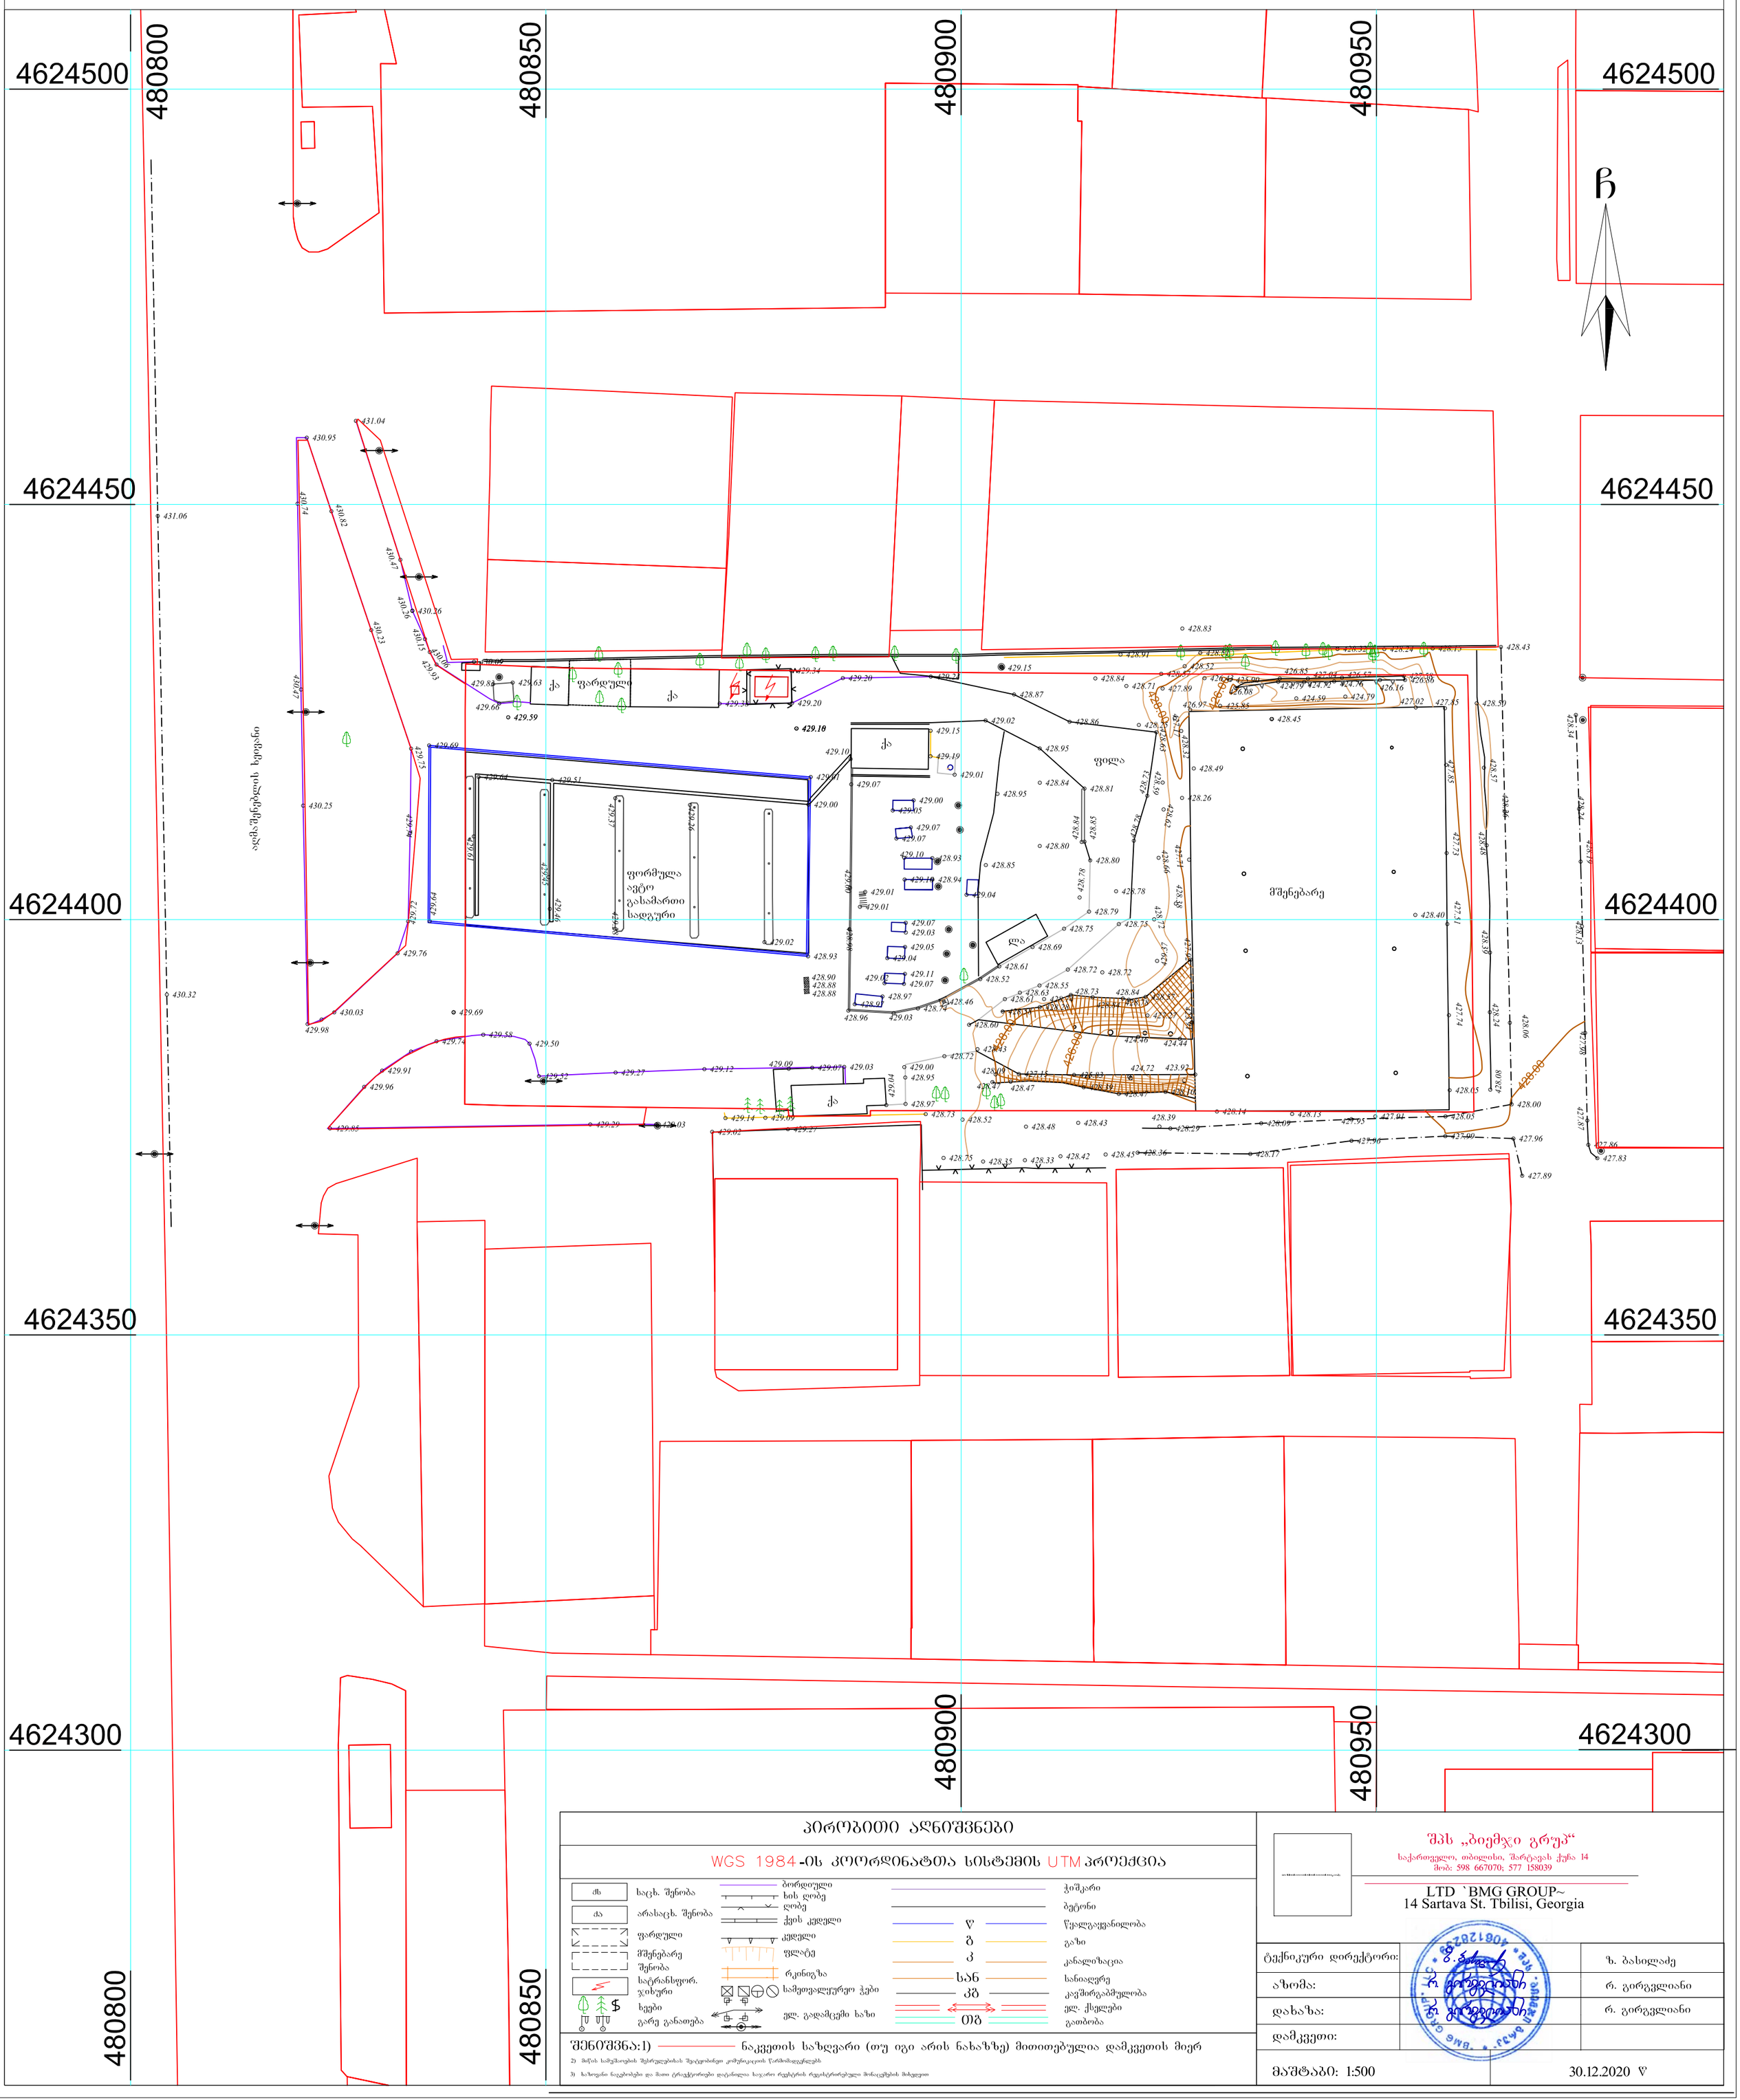
4624500
480800
480850
480900
480950
4624450
4624400
4624350
4624300
ჩ
ფარდული
ქა
ფორმულა 1 აბო გახამართი სადგური
ფილა
მშენებარე
ლა
ელექტროგადამცემი ხაზის დერეფანი
ქვ
430.95
431.04
431.06
430.74
430.82
430.47
430.26
430.23
430.15
430.06
429.93
429.88
429.63
429.66
429.59
429.34
429.20
429.16
428.87
428.84
428.91
428.83
428.52
428.43
428.50
428.45
428.49
428.26
428.40
428.57
428.34
428.24
428.08
428.06
428.05
428.00
427.96
427.89
427.87
427.83
427.74
427.73
427.51
427.45
427.02
426.97
426.85
426.57
426.16
426.08
425.85
424.79
424.59
424.46
424.44
424.72
423.92
429.69
429.75
429.64
429.51
429.37
429.25
429.16
429.00
429.02
428.93
429.10
429.01
429.07
429.00
429.05
429.15
429.19
428.95
428.84
428.81
428.73
428.59
428.26
428.80
428.85
428.78
428.79
428.75
428.69
428.61
428.72
428.52
428.55
428.63
428.73
428.84
428.74
428.46
428.60
428.43
428.09
428.47
428.03
428.39
428.29
428.14
428.13
428.09
427.95
427.91
428.05
427.99
427.96
428.75
428.35
428.33
428.42
428.45
428.36
428.17
429.03
429.04
429.11
429.07
428.97
428.90
428.88
428.96
429.12
429.27
429.09
429.078
429.14
429.02
428.48
428.47
428.39
428.29
428.09
427.96
428.05
428.00
427.96
427.89
427.87
427.83
430.25
430.32
430.03
429.98
429.76
429.72
429.64
429.46
429.37
429.25
429.16
429.00
429.02
428.93
429.69
429.74
429.58
429.50
429.52
429.27
429.12
429.09
429.03
429.04
429.00
428.95
428.97
428.73
429.14
429.09
429.03
429.02
429.27
429.85
429.91
429.96
428.72
428.52
428.48
428.43
428.39
428.29
428.09
427.96
428.05
428.00
427.96
427.89
427.87
427.83
428.75
428.35
428.33
428.42
428.45
428.36
428.17
428.74
428.72
428.72
428.61
428.52
428.55
428.63
428.73
428.84
428.61
428.60
428.43
428.09
428.47
428.03
428.39
428.29
428.09
428.14
428.13
428.09
427.95
427.91
428.05
427.99
427.96
428.05
428.00
427.96
427.89
427.87
427.83
428.34
428.24
428.08
428.06
427.74
427.73
427.51
427.45
427.02
426.97
426.85
426.57
426.16
426.08
425.85
424.79
424.59
424.46
424.44
424.72
423.92
428.83
428.91
428.84
428.71
428.52
428.87
429.15
429.20
429.34
429.16
429.59
429.66
429.63
429.88
429.93
430.06
430.15
430.26
430.23
430.47
430.74
430.82
430.95
431.04
431.06