
მიწის ნაკვეთის ტოპოგრაფიული გეგმა

ქ. თბილისი, კახეთის გზატკეცილსა და მის საუწყებო რადიოსადგურებს შორის, (ნაკვეთი №222) (ს/კ:01.19.25.001.397)
შპს „ბარაქა 2010“-ის (ს/ნ: 202461763) საკუთრებაში არსებული 846 კვ.მ. არასასოფლო-სამეურნეო
დანიშნულების მიწის ნაკვეთის და მისი მიმდებარე ტერიტორიის ტოპოგრაფიული

გეგმა

NEW MAX
ARCHITECTURAL BUREAU

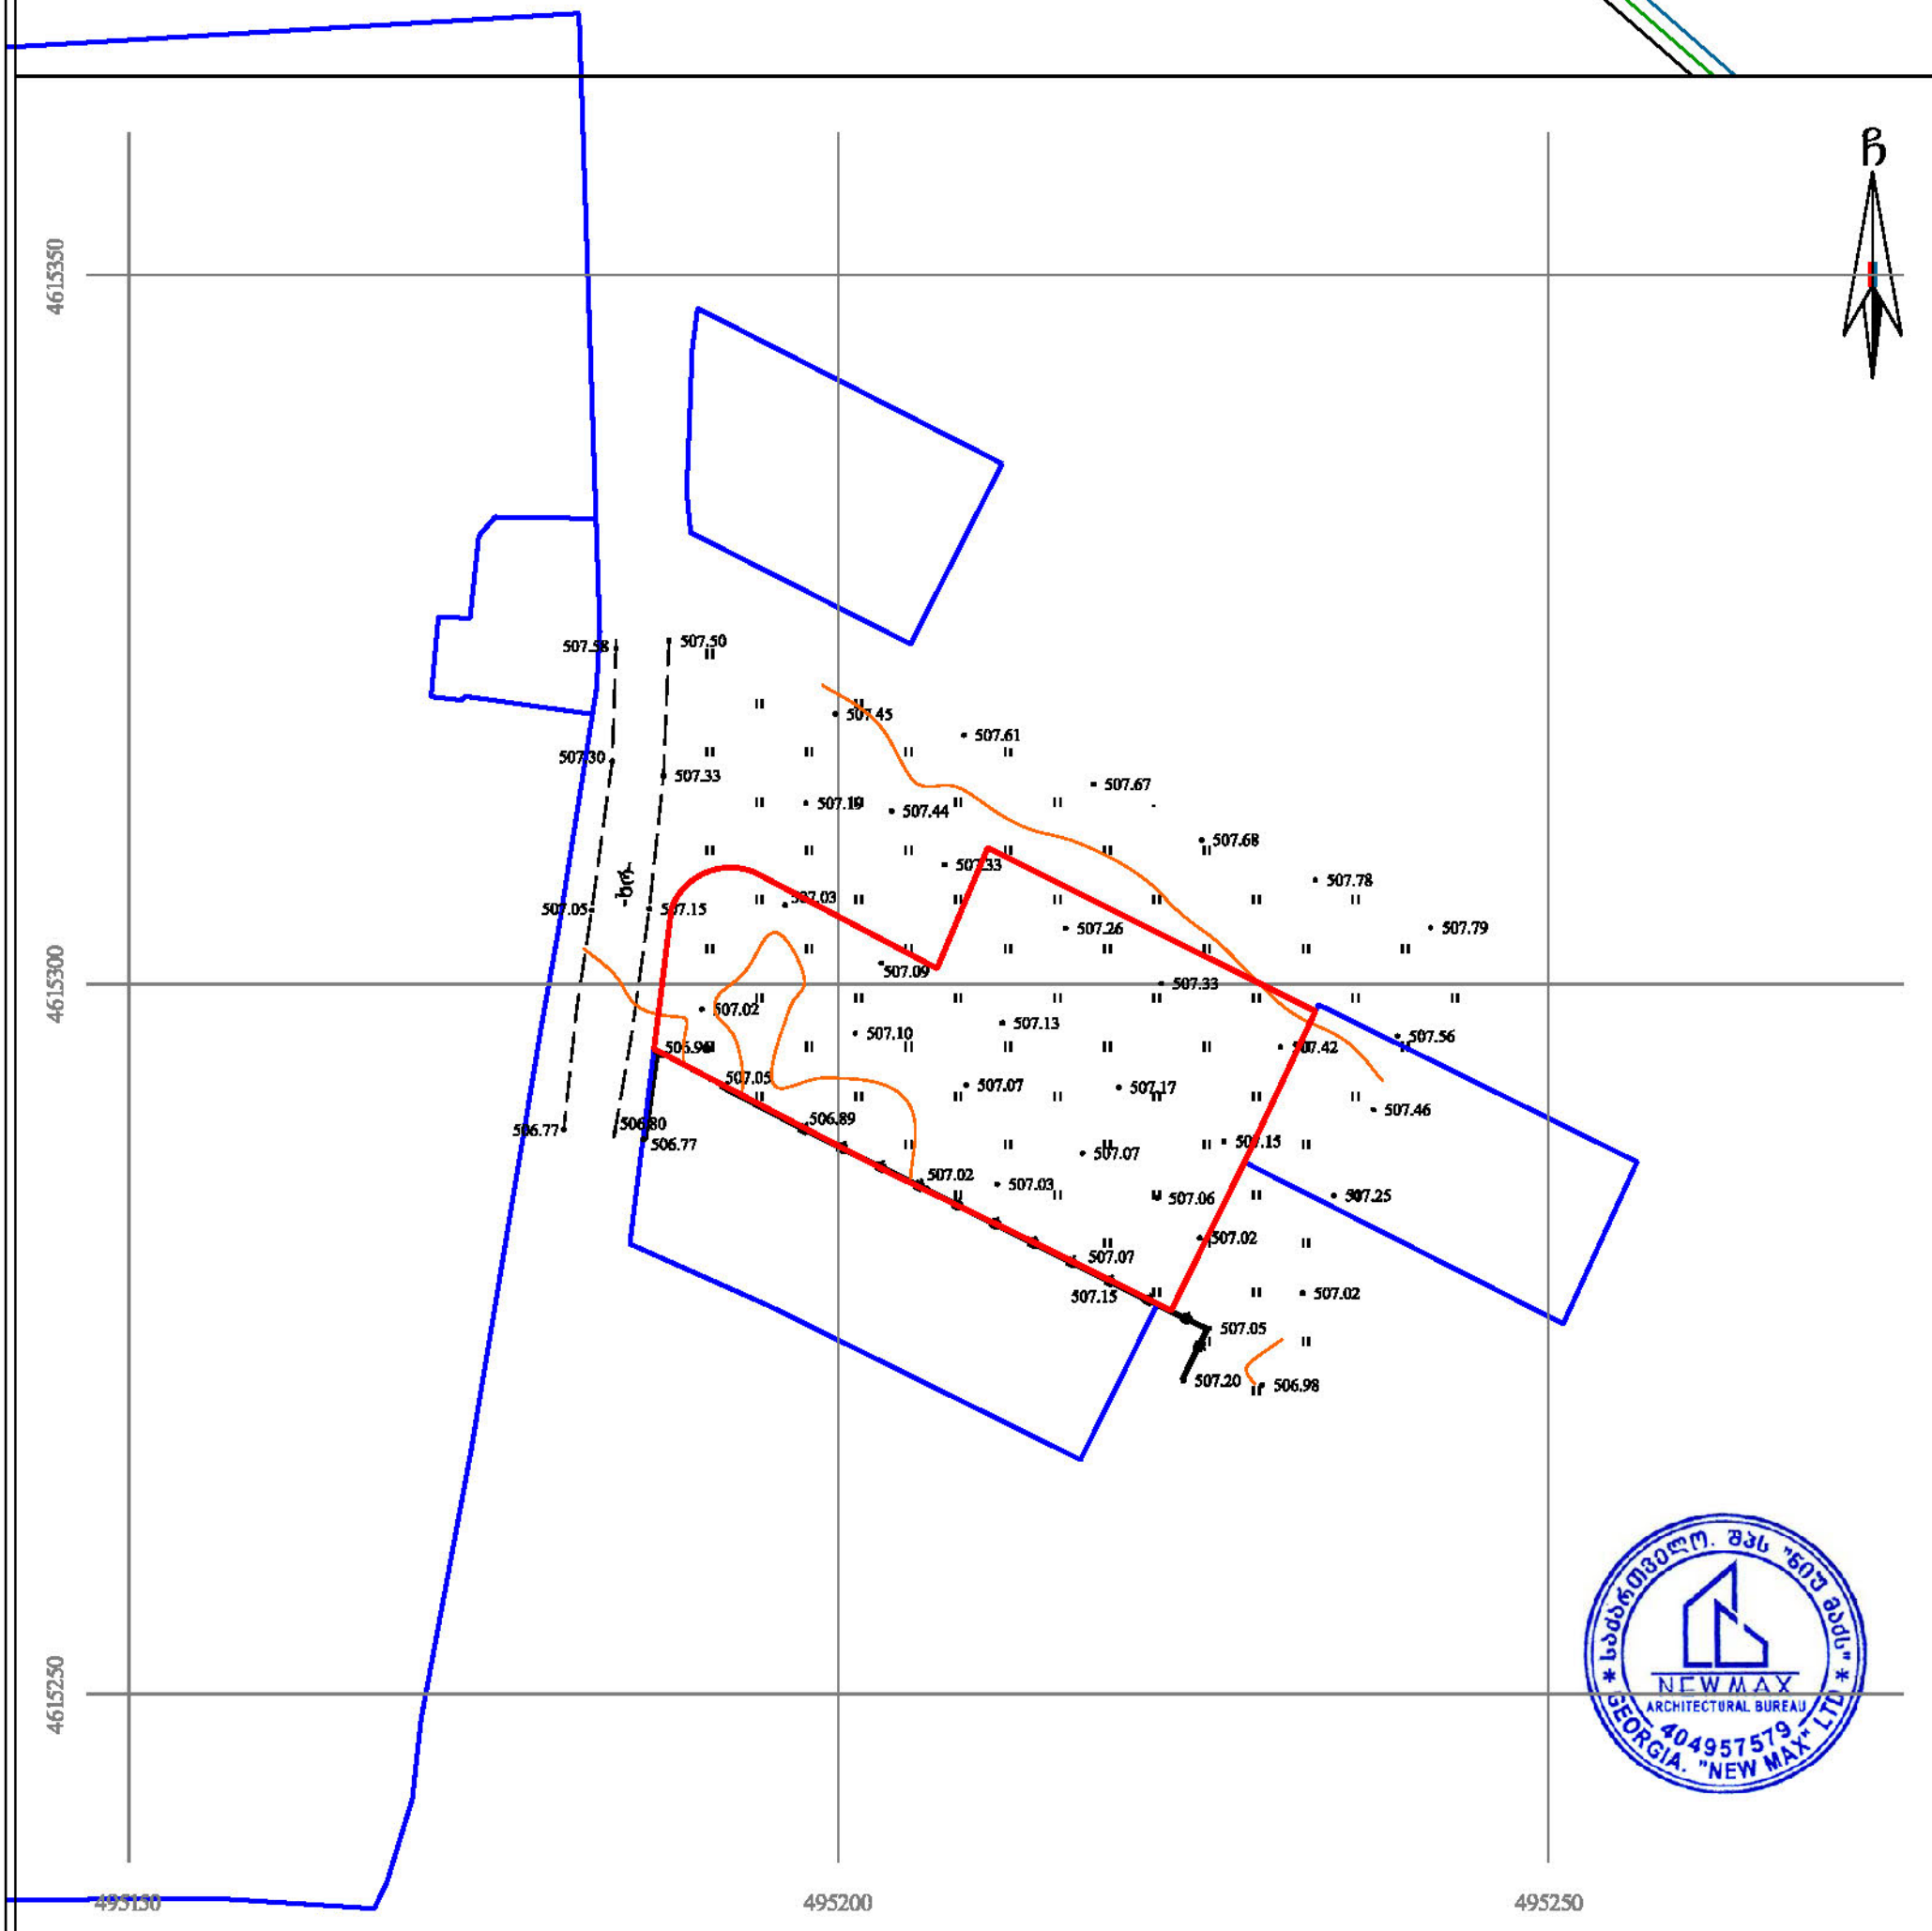

საქართველო. შპს "ნიუ მაქს" * NEW MAX ARCHITECTURAL BUREAU 404957579 GEORGIA. "NEW MAX" LTD *

პირობითი აღნიშვნები

WGS 1984-ის კოორდინატთა სისტემის UTM პროექცია

საც. შენობა	ხის ღობე		წყალგაყვანილობა
არასაც. შენობა	ღობე		
ფარდული	ლითონის ღობე	გ	გაზი
მშენებარე შენობა	ქვის კედელი	კ	კანალიზაცია
წიწვოვანი ხე	კედელი		
ფოთლოვანი ხე/ ბუჩქი	ფლატე	სან	სანიაღვრე
ხილკენკროვანი	რკინიგზა	კშ	კავშირგაბმულობა
მცენარე/ პალმა	საზეთვალყურეო ჭები		ელ. ქსელები
გარე განათება	ელ. გადამცემი ბაზი	თბ	გათბობა

შენიშვნა: 1) გეგმაზე დატანილია საჯარო რეესტრში რეგისტრირებული ნაკვეთის საზღვრები

2) ვინაიდან გეგმაზე დატანილია მხოლოდ რეგისტრირებული მიწისქვეშა კომუნიკაციები მათი მდებარეობების დაზუსტება მოხდეს ყველა კომუნიკაციის წარმომადგენლებთან

შპს „ნიუ მაქს“
საქართველო, თბილისი, მგალობლიშვილის ქ. 3, ოფისი №3 ს/ნ: 404957579
www.newmax.ge info@newmax.ge მობ / cell phone: 557303030
LTD „NEW MAX“
N3 Office , 3 Mgaloblishvili str, Tbilisi, Georgia. ID: 404957579

დირექტორი:		ნ. კობაიძე
აზომა:	ა.აგან შაილ	ა. ავანაშვილი
დახაზა:	ა.აგან შაილ	ა. ავანაშვილი
მაშტაბი: 1:500	ფორმატი A3	30/08/2019 წ.