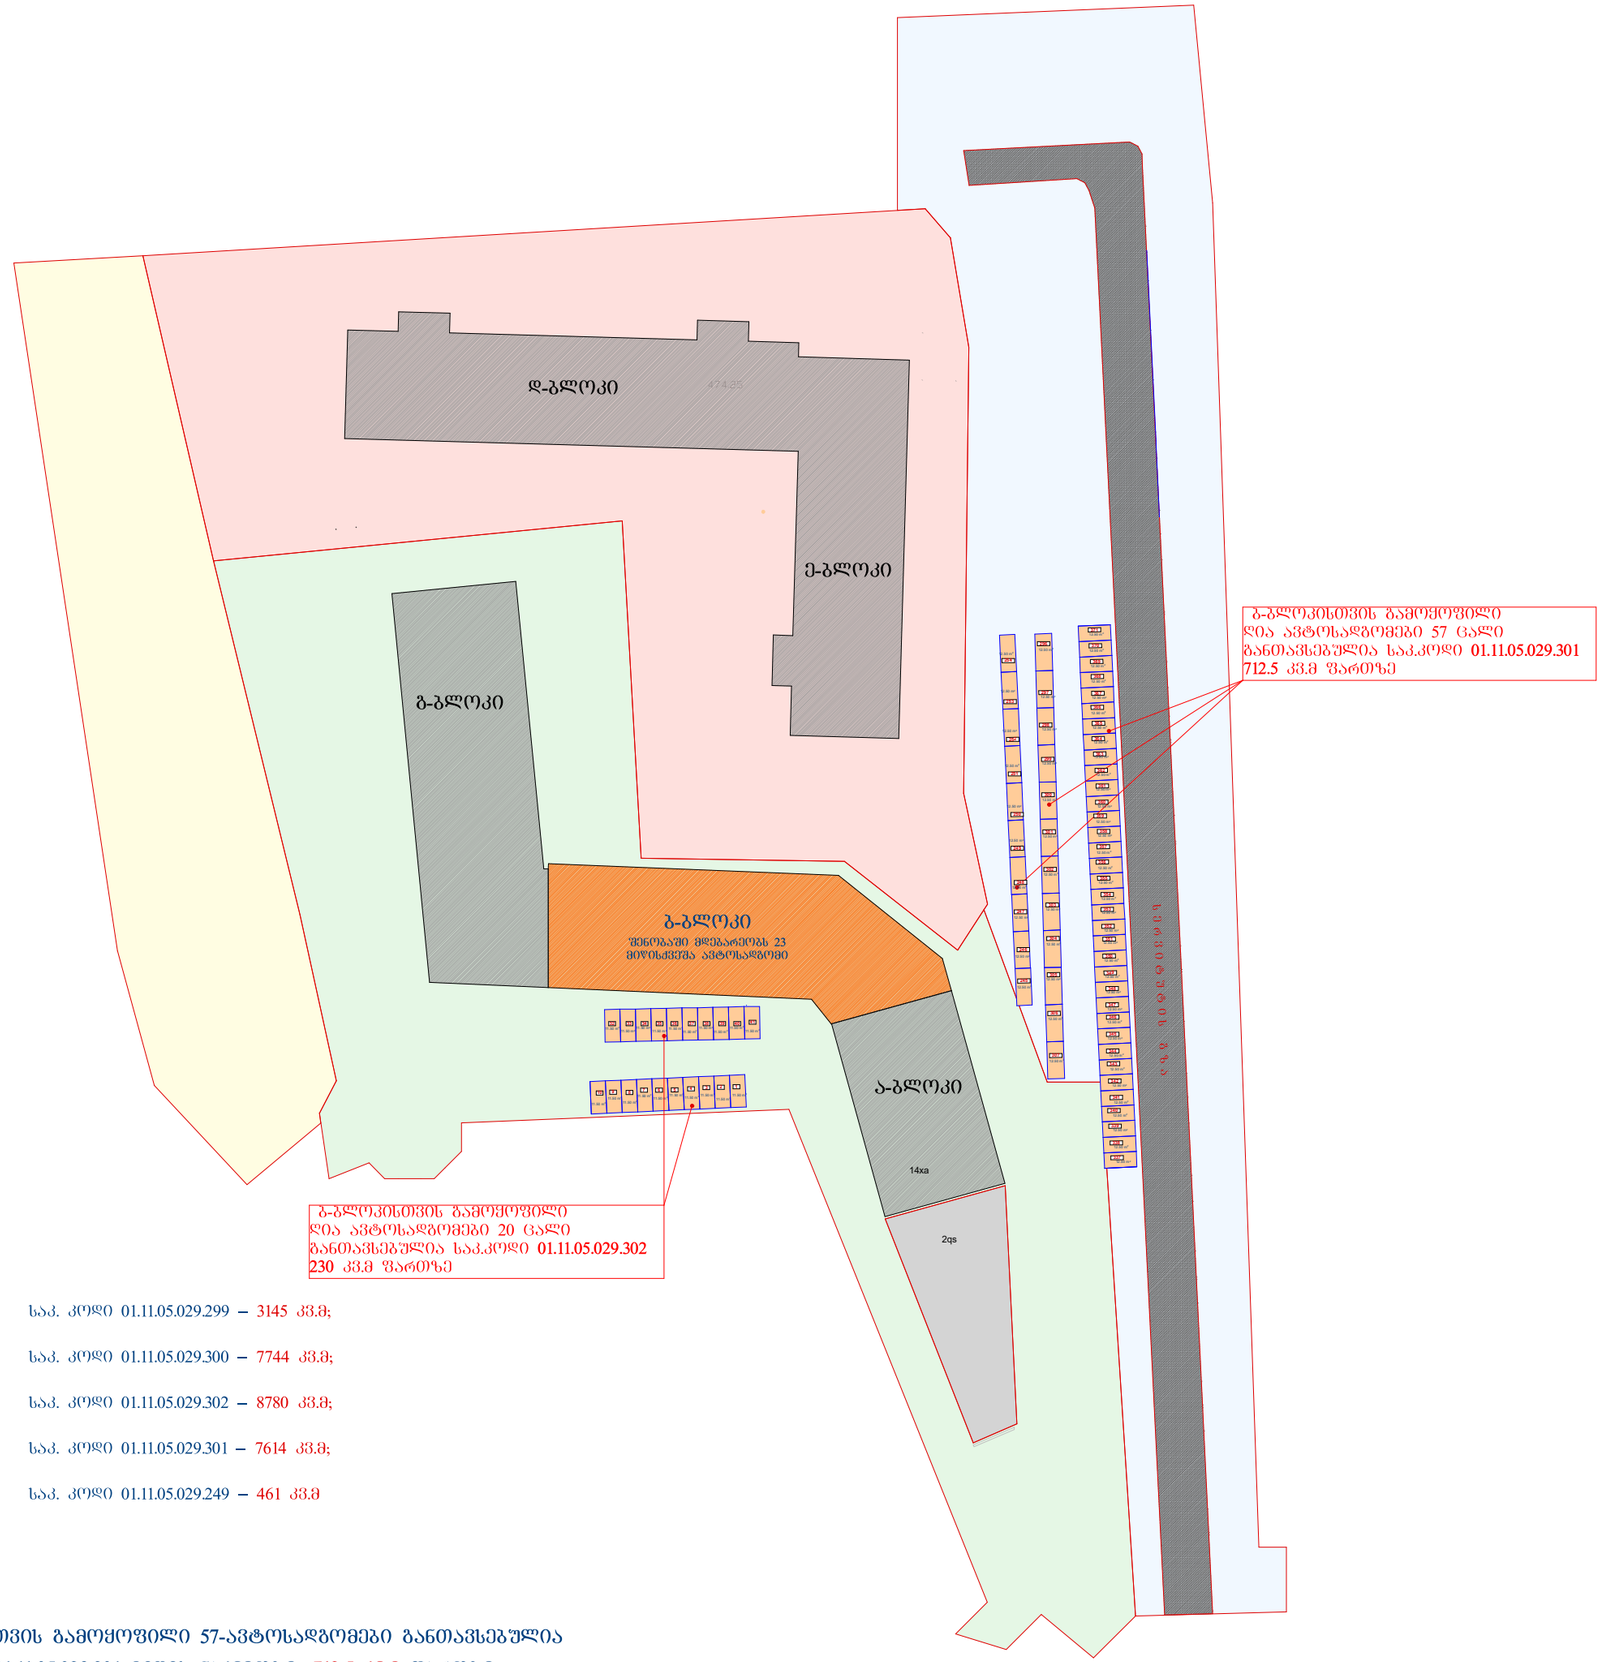

შენიშვნა:

ბ-ბლოკისთვის გამოყოფილი 57-ავტოსადგომები განთავსებულია საკ.კოდი 01.11.05.029.301 მიწის ნაკვეთზე, 712.5 კვ.მ ფართზე და 20-ავტოსადგომი საკ.კოდი 01.11.05.029.302 მიწის ნაკვეთზე, 230.0 კვ.მ ფართზე ჯამში შეადგენს 942.5 კვ.მ ფართს

ქალაქ თბილისის მუნიციპალიტეტის მერია

ურბანული განვითარების საქალაქო სამსახური

წერილის ნომერი: **20191153**
თარიღი: **25/04/2019**
პინი: **3915**

ადრესატი: ნიკოლოზ გოგეშვილი
პირადი ნომერი: 01011076175
მისამართი: თბილისი შ.ნუცუბიძის ქ. N 217 ბ. 30

გადაამოწმეთ: **document.municipal.gov.ge**

განცხადების ნომერი: 01190814332-67
განცხადების თარიღი: 22/03/2019

მიწის ნაკვეთ(ებ)ი/ობიექტ(ებ)ი

მიწის ნაკვეთ(ებ)ი/ობიექტ(ებ)ი
- საკადასტრო კოდი :01.11.05.029.299
- მისამართი :ქალაქი თბილისი, ქუჩა იპოლიტოვ- ივანოვის (ყოფილი ქერჩის), N 10, (ნაკვ. 29/68) ; ქალაქი თბილისი, ქუჩა იპოლიტოვ- ივანოვის (ყოფილი ქერჩის), N 10, (ნაკვეთი N29/60) ; ქალაქი თბილისი, ქუჩა იპოლიტ-ივანოვი, N10-ის მიმდებარედ ; ქალაქი თბილისი, ქუჩა იპოლიტ-ივანოვი, N 10, მიმდებარედ
- ნაკვეთის დანიშნულება :არასასოფლო სამეურნეო
- მესაკუთრეები : შპს იუნიქს ქონსთრაქშენ კომპანი

მიწის ნაკვეთ(ებ)ი/ობიექტ(ებ)ი
- საკადასტრო კოდი :01.11.05.029.249
- მისამართი :ქალაქი თბილისი, ქუჩა იპოლიტოვ- ივანოვის (ყოფილი ქერჩის), N 10, (ნაკვ. 29/68) ; ქალაქი თბილისი, ქუჩა იპოლიტოვ- ივანოვის (ყოფილი ქერჩის), N 10, (ნაკვეთი N29/60) ; ქალაქი თბილისი, ქუჩა იპოლიტ-ივანოვი, N10-ის მიმდებარედ ; ქალაქი თბილისი, ქუჩა იპოლიტ-ივანოვი, N 10, მიმდებარედ
- ნაკვეთის დანიშნულება :არასასოფლო სამეურნეო
- მესაკუთრეები : შპს იუნიქს ქონსთრაქშენ კომპანი

მიწის ნაკვეთ(ებ)ი/ობიექტ(ებ)ი
- საკადასტრო კოდი :01.11.05.029.300
- მისამართი :ქალაქი თბილისი, ქუჩა იპოლიტოვ- ივანოვის (ყოფილი ქერჩის), N 10, (ნაკვ. 29/68) ; ქალაქი თბილისი, ქუჩა იპოლიტოვ- ივანოვის (ყოფილი ქერჩის), N 10, (ნაკვეთი N29/60) ; ქალაქი თბილისი, ქუჩა იპოლიტ-ივანოვი, N10-ის მიმდებარედ ; ქალაქი თბილისი, ქუჩა იპოლიტ-ივანოვი, N 10, მიმდებარედ
- ნაკვეთის დანიშნულება :არასასოფლო სამეურნეო
- მესაკუთრეები : შპს იუნიქს ქონსთრაქშენ კომპანი

მიწის ნაკვეთ(ებ)ი/ობიექტ(ებ)ი
- საკადასტრო კოდი :01.11.05.029.301
- მისამართი :ქალაქი თბილისი, ქუჩა იპოლიტოვ- ივანოვის (ყოფილი ქერჩის), N 10, (ნაკვ. 29/68) ; ქალაქი თბილისი, ქუჩა იპოლიტოვ- ივანოვის (ყოფილი ქერჩის), N 10, (ნაკვეთი N29/60) ; ქალაქი თბილისი, ქუჩა იპოლიტ-ივანოვი, N10-ის მიმდებარედ ; ქალაქი თბილისი, ქუჩა იპოლიტ-ივანოვი, N 10, მიმდებარედ
- ნაკვეთის დანიშნულება :არასასოფლო სამეურნეო
- მესაკუთრეები : შპს იუნიქს ქონსთრაქშენ კომპანი

მიწის ნაკვეთ(ებ)ი/ობიექტ(ებ)ი
- საკადასტრო კოდი :01.11.05.029.302
- მისამართი :ქალაქი თბილისი, მიხეილ იპოლიტოვ-ივანოვის ქუჩა, N 9
- ნაკვეთის დანიშნულება :არასასოფლო სამეურნეო
- მესაკუთრეები : შპს "იუნიქს ქონსთრაქშენ კომპანი"

განმცხადებელი-დამკვეთი :ნიკოლოზ გოგეშვილი
პირადი ნომერი :01011076175
მისამართი :თბილისი შ.ნუცუბიძის ქ. N 217 ბ. 30

ნომენკლატურა :განაშენიანების რეგულირების გეგმა განაშენიანების რეგულირების გეგმის ცვლილება /

თქვენი 2019 წლის 22 მარტის 01190814332-67 (01190353122-67, 04.02.2019) განცხადების პასუხად გაცნობებთ, რომ ქ. თბილისში, გლდანის რაიონში, იპოლიტოვ - ივანოვის ქ. N10-ში არსებულ მიწის ნაკვეთებზე მრავალფუნქციური საცხოვრებელი კომპლექსის განაშენიანების რეგულირების გეგმის პროექტის დამტკიცების შესახებ“ ქალაქ თბილისის მუნიციპალიტეტის საკრებულოს 2015 წლის 9 ივნისის N198 განკარგულებით დამტკიცებული განაშენიანების

რეგულირების გეგმის კორექტირებული პროექტის დამტკიცების საკითხი თანდართული უფლებრივი ზონირების ნაწილით განსახილველად გადაგზავნილი იქნა ქალაქ თბილისის მუნიციპალიტეტის საკრებულოში, რომლის 2019 წლის 19 აპრილის N119 განკარგულებით მიღებულ იქნა დადებითი გადაწყვეტილება ქ. თბილისში, გლდანის რაიონში, იპოლიტოვ - ივანოვის ქ. N10-ში არსებულ მიწის ნაკვეთებზე მრავალფუნქციური საცხოვრებელი კომპლექსის განაშენიანების რეგულირების გეგმის პროექტის დამტკიცების შესახებ“ ქალაქ თბილისის მუნიციპალიტეტის საკრებულოს 2015 წლის 9 ივნისის N198 განკარგულებით დამტკიცებული განაშენიანების რეგულირების გეგმის კორექტირებული პროექტის დამტკიცების თაობაზე. დანართის სახით გიგზავნით ზემოთ აღნიშნულ N119 (19.04.2019წ.) განკარგულებას და უფლებრივი ზონირების ნაწილს.

დანართი: ქალაქ თბილისის მუნიციპალიტეტის საკრებულოს განკარგულება N119 (19.04.2019წ.), უფლებრივი ზონირების ნაწილი.

გამოყენებულია კვალიფიციური
ელექტრონული ხელმოწერა/
ელექტრონული შტამპი

ქალაქ თბილისის მუნიციპალიტეტის საკრებულო

განკარგულება № 119

"19" აპრილი 2019 წ.

ქ. თბილისი

„ქ. თბილისში, გლდანის რაიონში, იპოლიტოვ - ივანოვის ქ. №10-ში არსებულ მიწის ნაკვეთებზე მრავალფუნქციური საცხოვრებელი კომპლექსის განაშენიანების რეგულირების გეგმის პროექტის დამტკიცების შესახებ" ქალაქ თბილისის მუნიციპალიტეტის საკრებულოს 2015 წლის 9 ივნისის №198 განკარგულებით დამტკიცებული განაშენიანების რეგულირების გეგმის კორექტირებული პროექტის დამტკიცების თაობაზე

საქართველოს ორგანული კანონის - „ადგილობრივი თვითმმართველობის კოდექსი" მე-16 მუხლის მე-2 პუნქტის „ე" ქვეპუნქტის, 61-ე მუხლის მე-2 პუნქტის, „საქართველოს ზოგადი ადმინისტრაციული კოდექსის" 63-ე მუხლის, ქალაქ თბილისის მუნიციპალიტეტის საკრებულოს 2016 წლის 24 მაისის №14–39 დადგენილებით დამტკიცებული „ქალაქ თბილისის მუნიციპალიტეტის ტერიტორიების გამოყენებისა და განაშენიანების რეგულირების წესების" მე-40 მუხლის და ქალაქ თბილისის მუნიციპალიტეტის მთავრობის 2019 წლის 12 აპრილის №19.416.545 განკარგულების შესაბამისად, ქალაქ თბილისის მუნიციპალიტეტის საკრებულო ადგენს:

1. დამტკიცებულ იქნას ქ. თბილისში,გლდანის რაიონში, მიხეილ იპოლიტოვ-ივანოვის ქუჩა №9, იპოლიტოვ-ივანოვის (ყოფილი ქერჩის) ქუჩა №10-ში, იპოლიტოვ-ივანოვის (ყოფილი ქერჩის) ქუჩა №10-ის მიმდებარედ არსებული მიწის ნაკვეთებზე (საკადასტრო კოდი: №01.11.05.029.249; №01.11.05.029.302; №01.11.05.029.299; №01.11.05.029.300; №01.11.05.029.301) მრავალფუნქციური საცხოვრებელი კომპლექსის განაშენიანების რეგულირების გეგმის პროექტის დამტკიცების შესახებ" ქალაქ თბილისის მუნიციპალიტეტის საკრებულოს 2015 წლის 9 ივნისის №198 განკარგულებით დამტკიცებული განაშენიანების რეგულირების გეგმის კორექტირებული პროექტი, ქალაქ თბილისის მუნიციპალიტეტის მერიის ურბანილი დაგეგმარების საქალაქო სამსახურის ელექტრონულ გვერდზე www.urban.tbilisi.gov.ge რეგისტრირებული 01190814332-67 განაცხადის შესაბამისად (იხ. თანდართული უფლებრივი ზონირების რუკა).

2. აღნიშნული განკარგულების შესაბამისად, გასატარებელი ღონისძიებების განხორციელება დაევალოს ქალაქ თბილისის მუნიციპალიტეტის მერიის ურბანული განვითარების საქალაქო სამსახურს.

3. განკარგულება ძალაშია ხელმოწერისთანავე.

4. განკარგულება, ერთი თვის ვადაში, შეიძლება გასაჩივრდეს თბილისის საქალაქო სასამართლოს ადმინისტრაციულ საქმეთა კოლეგიაში (მის.: ქ. თბილისი, დავით აღმაშენებლის ხეივანი, მე-12 კმ., №6).

ქალაქ თბილისის მუნიციპალიტეტის
საკრებულოს თავმჯდომარე გიორგი ტყემალაძე

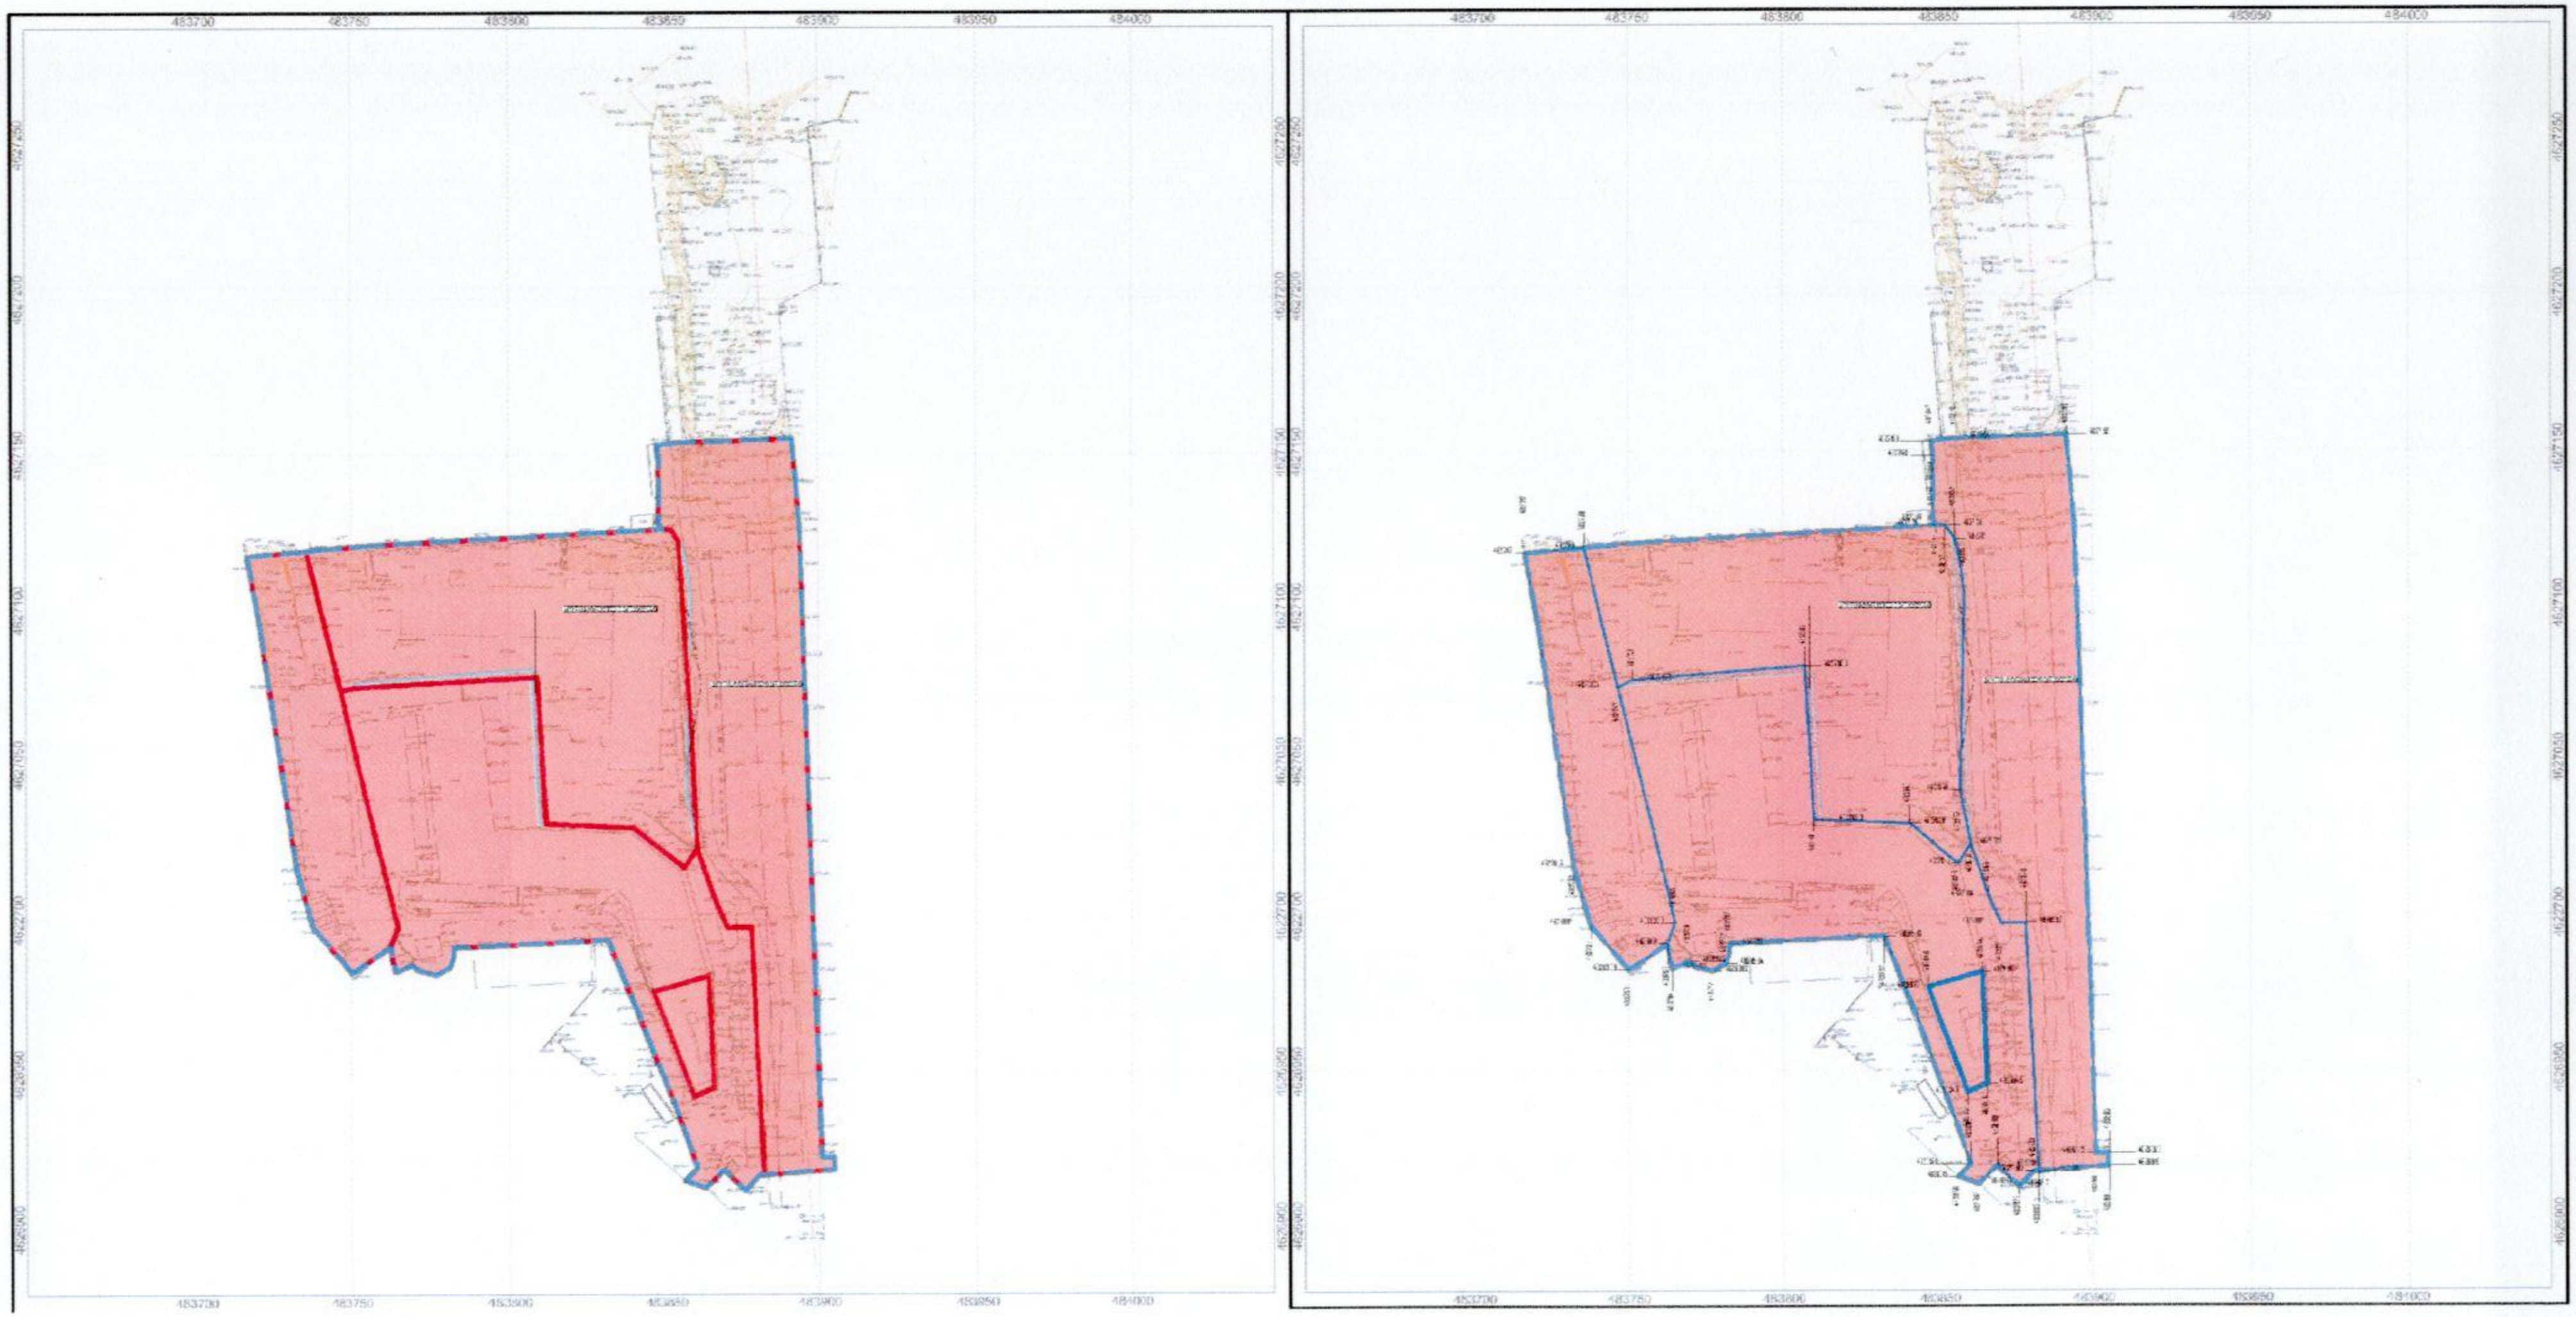

პირობითი აღნიშვნები

- საპროექტო საზღვრები
- არსებული საკადასტრო საზღვრები
- საპროექტო საკადასტრო საზღვრები
- განაშენიანების რეგულირების ხაზი

ნახაზის სახელწოდება	
მიწის ნაკვეთების გამიჯვნა-გაერთიანების გეგმა	
ფორმატი	მასშტაბი
A 2	1:500
ფურცლები	ფურცელი
49	46

შენიშვნა

პროექტის მონაცემები

პროექტის სახელწოდება

მრავალფუნქციური საცხოვრებელი კომპლექსის გგბ-ს პროექტის კორექტირება

მისამართი:

ქ.თბილისი ქ.თბილისი,[illegible] ქუჩა #10

ARC A3

თანამდებობა	გვარი	ხელმოწერა
[illegible]	[illegible]	
[illegible]	[illegible]	
[illegible]	[illegible]	

საცხოვრებელი ზონა 6 (სზ-6):

ა) ტერიტორიების გამოყენებისა და განაშენიანების ძირითადი დასაშვები სახეობები

მრავალბინიანი საცხოვრებელი სახლები (დომინირებული სახეობა);

· ვარკი;

ბაღი.

სკვერი;

ბულვარი;

· საბავშვო მოედანი;

ინდივიდუალური საშვეზარმეო არასამეზარმეო მშენებლობა, რომელიც არ ახდენს ნეგატიურ ზემოქმედებას მიმდებარე ტერიტორიაზე, ასევე ნაკვეთის ფარგლებში ნარჩენების მართვის ნებისმიერი ფორმა;

· საბავშვო ბაღი და სკოლამდელი აღზრდის სხვა დაწესებულება;

· დაწყებითი სკოლა;

· საშუალო სკოლა;

· საშუალო პროფესიულ-ტექნიკური სასწავლო დაწესებულება;

· მოლიკლინიკა;

· ამბულატორია;

· აფთიაქი;

· სპორტული დარბაზი;

· საფარიო აუზი;

· სპორტული მოედანი;

· კლუბი;

· კინოთეატრი;

· საქველმოქმედო ბიბლიოთეკა;

· სათვალთვალო ვიდეოკამერა;

საგამოფენო დარბაზი;

პირველადი მოხმარების საქონლის მაღაზია;

· სამრეწველო საქონლის მაღაზია;

· სასურსათო მაღაზია;

· უნივერსალური მაღაზია;

· ბარი;

კლუბი;

· სწრაფი კვების ობიექტი.

· საყოფაცხოვრებო მომსახურების ობიექტი, გარდა ავტოსასრესისა მომსახურების ობიექტისა;

· ოფისი;

· საფოსტო და კავშირგაბმულობის განყოფილება;

ბანკების ფილიალი, განყოფილება;

· სანოტარო ბიური;

· ინდივიდუალური ანდა საერთო სარგებლობის ავტოსადგომი;



ბ) ტერიტორიების გამოყენებისა და განაშენიანების სავალდებულო დასაშვები სახეობები, რომლებიც საცხოვრებელ სტვეიალურ (ზონალურ) შეთანხმებას:

· მაზრეცხი, ბაკშვთა და სხვათა ორტერნატი;

· საავადმყოფო;

· უმაღლესი სასწავლებელი;

· სასწრაფო სამედიცინო დახმარების სადგური.

თეატრი;

· ბუნებრივი;

· ბულვარი;

· სავეკვთო დარბაზი-დისკოთეკა;

რესტორანი;

· ინდივიდუალური სამეზარმეო საქმიანობის სამქრო, სამეზიანი თხრილი და სანიტარულ-პიგიენური ნორმების დაცვით (საფლის დასაბლებებისთვის);

· ელიტური ან/და დროებითი პაგელიონი (ჩადელ გაკრობისა და მომსახურებისათვის);

· ბანკი.

· ადმინისტრაციული შენობა;

სამეცნიერო და საპროექტო ორგანიზაცია;

სასამართლო.

პოლიციის და არასამეზრეო დაცვის განყოფილება;

· სახანძრო დეპო;

· სასტუმრო;

საზოგადოებრივი ტუალეტი;

· ავტოგასამართი სადგური, ავტოგასამართი კომპლექსი, ორგასამართი სადგური ან ორსართულიანი საკომერციო სადგური;


· საკულტო ნაგებობები და წყალობები.

განაშენიანების რეგულირების პარამეტრები			
კ-1		0,5	კოეფიციენტი
კ-2		2,5	კოეფიციენტი
კ-3		0,3	კოეფიციენტი
		–	ეროვნული
მიწის ნაკვეთის დაბრისება და ზომები	მინიმალური ფართობი	600 / 700	კვ.მ
	მინიმალური სიგანე	15 / 20 *	მეტრი
	მინიმალური სიღრმე	25 / 30 *	მეტრი
შენობა-ნაგებობის მაქსიმალური სიმაღლე		–	მეტრი
შენიშვნა	* მრავალბინიანი საცხოვრებელი სახლისთვის		

პირობითი აღნიშვნები

- საპროექტო საზღვრები
- არსებული საკადასტრო საზღვრები
- საპროექტო საკადასტრო საზღვრები



ფორმატი	მასშტაბი
A2	1:500
ფურცელი	ფურცელი
48	43

შენიშვნა

პროექტის მონაცემები

პროექტის სახელწოდება


მისამართი:


ARC A3

შემსრულებელი	გვარი	ხელმოწერა

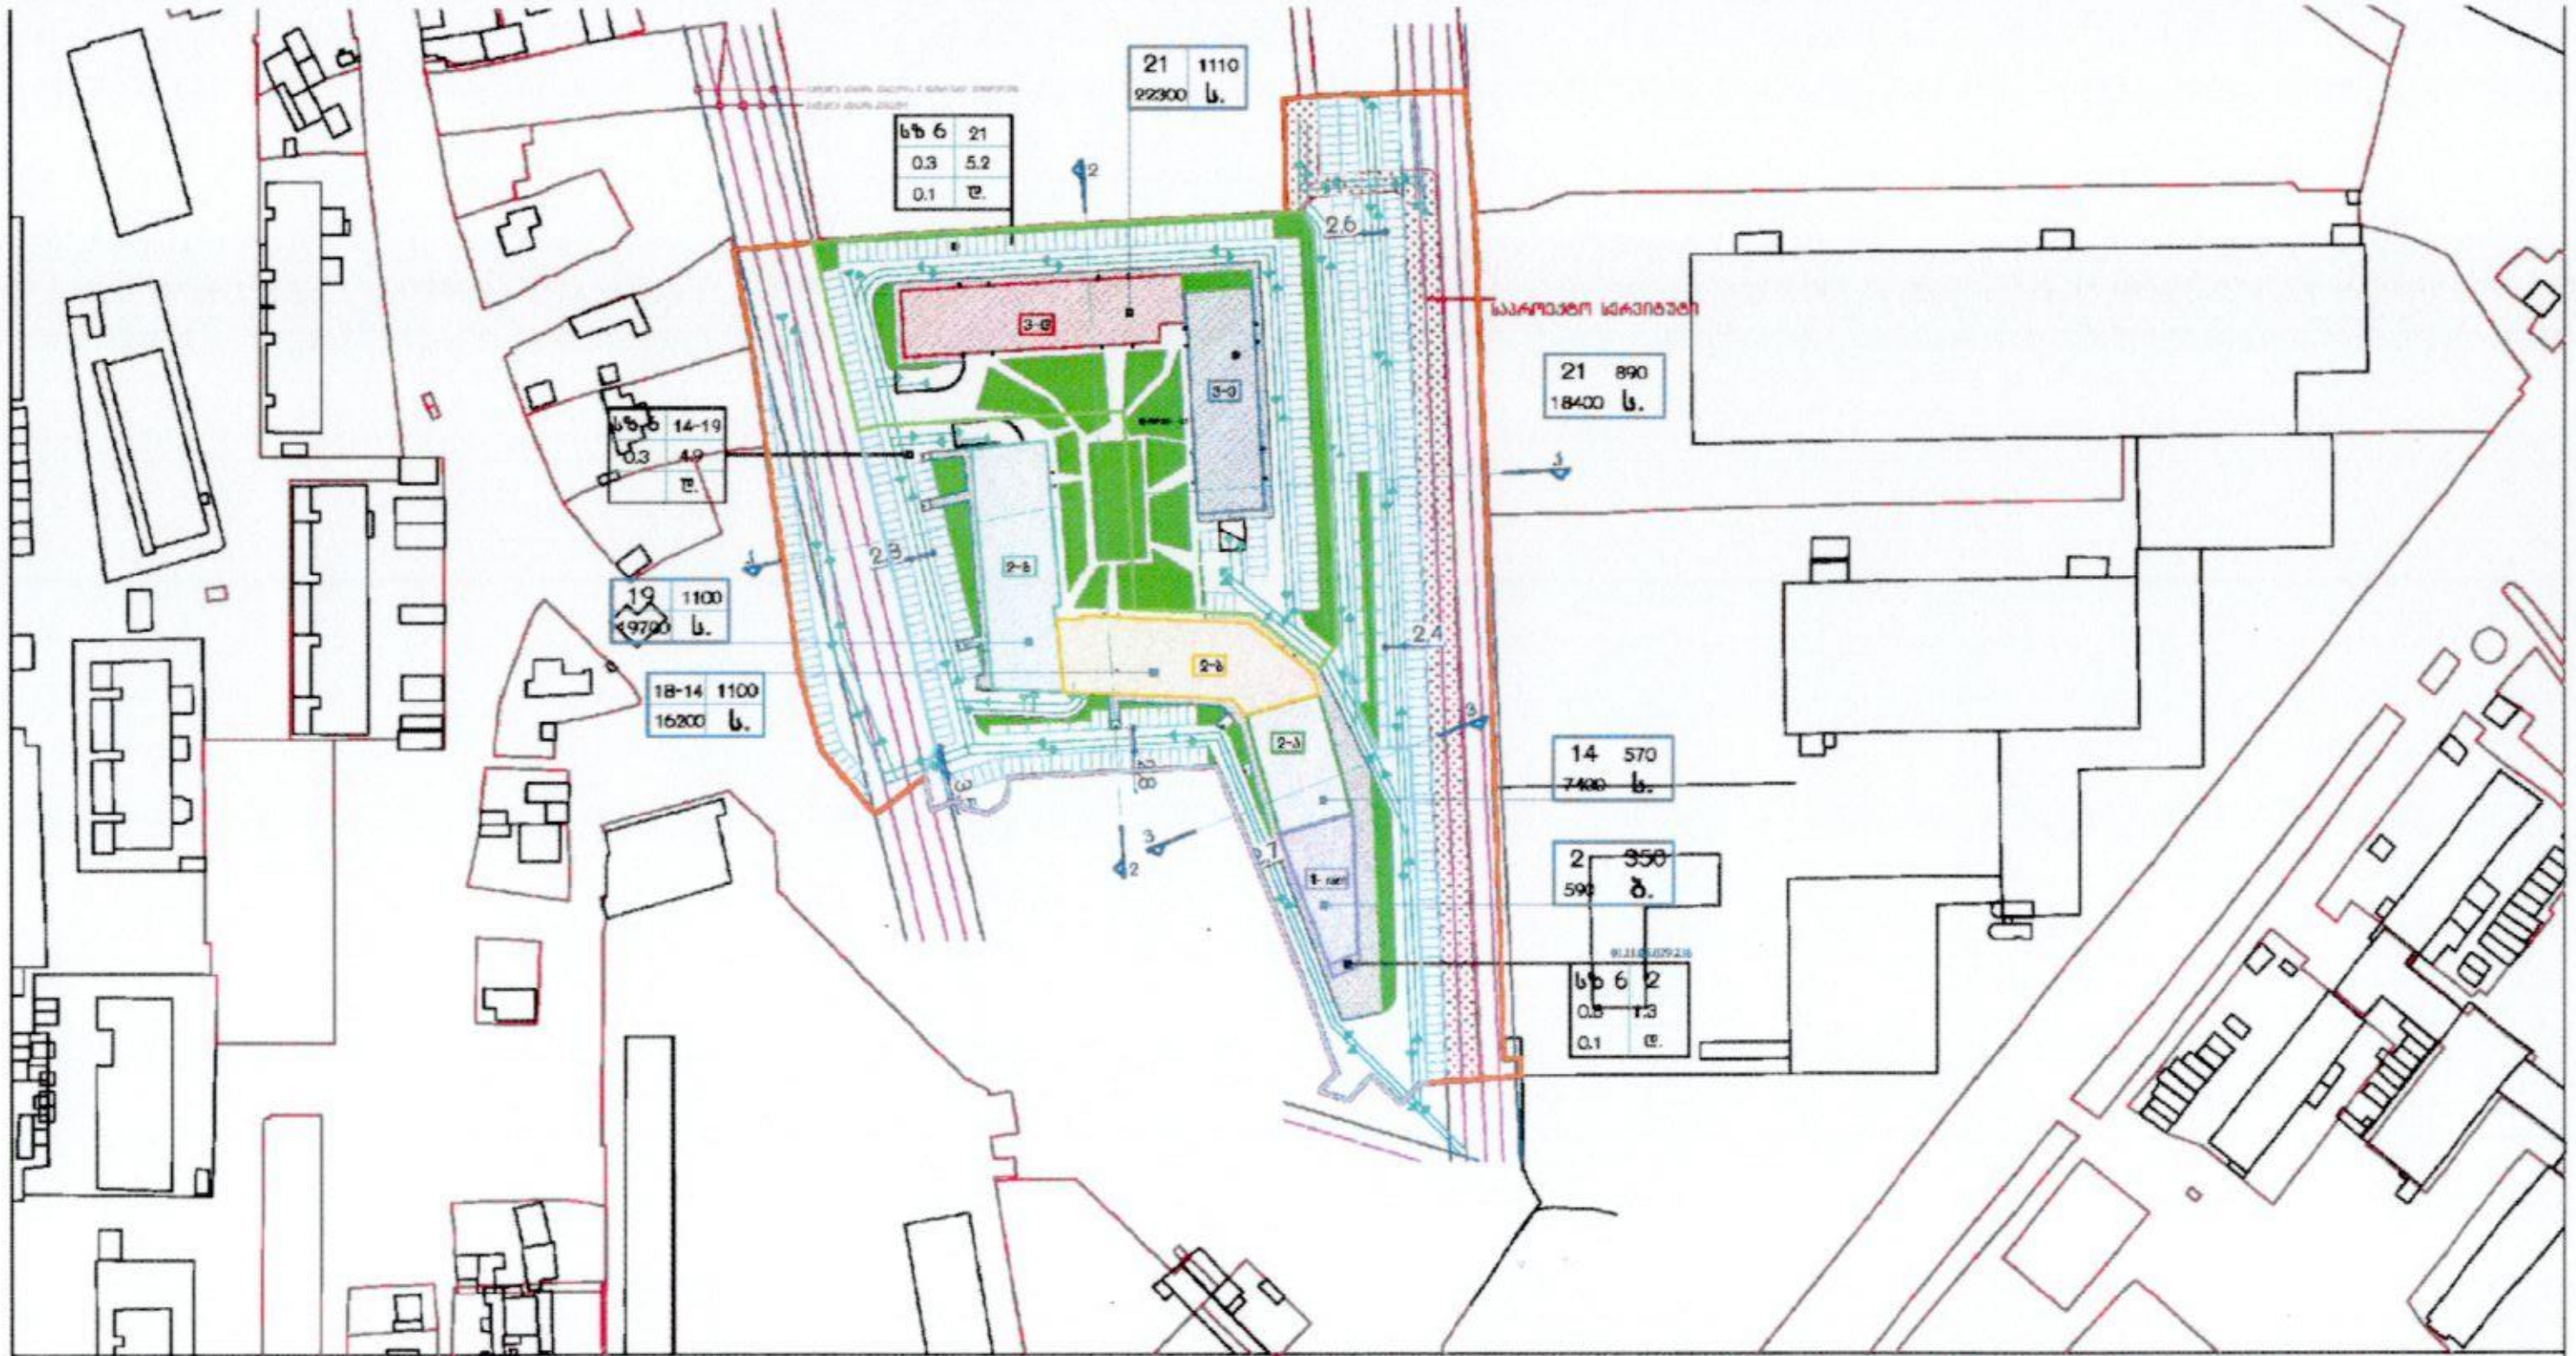

შენიშვნა: გთხოვთ გაითვალისწინოთ რომ წარმოდგენილ ტერიტორიას არცერთი მხრიდან არ ემიჯნება გზა და შესაბამისად ყველა შენობა რომელსაც საკადასტრო საზღვრისკენ აქვს ღიობი დაშორებულია 7.5 მეტრზე მეტით წითელი ხაზიდან და შესაბამისად წარმოდგენილია სხივები საპროექტო შენობების განთავსების მიხედვით ჩვენი წითელი ხაზიდან რაც გამოვიდა

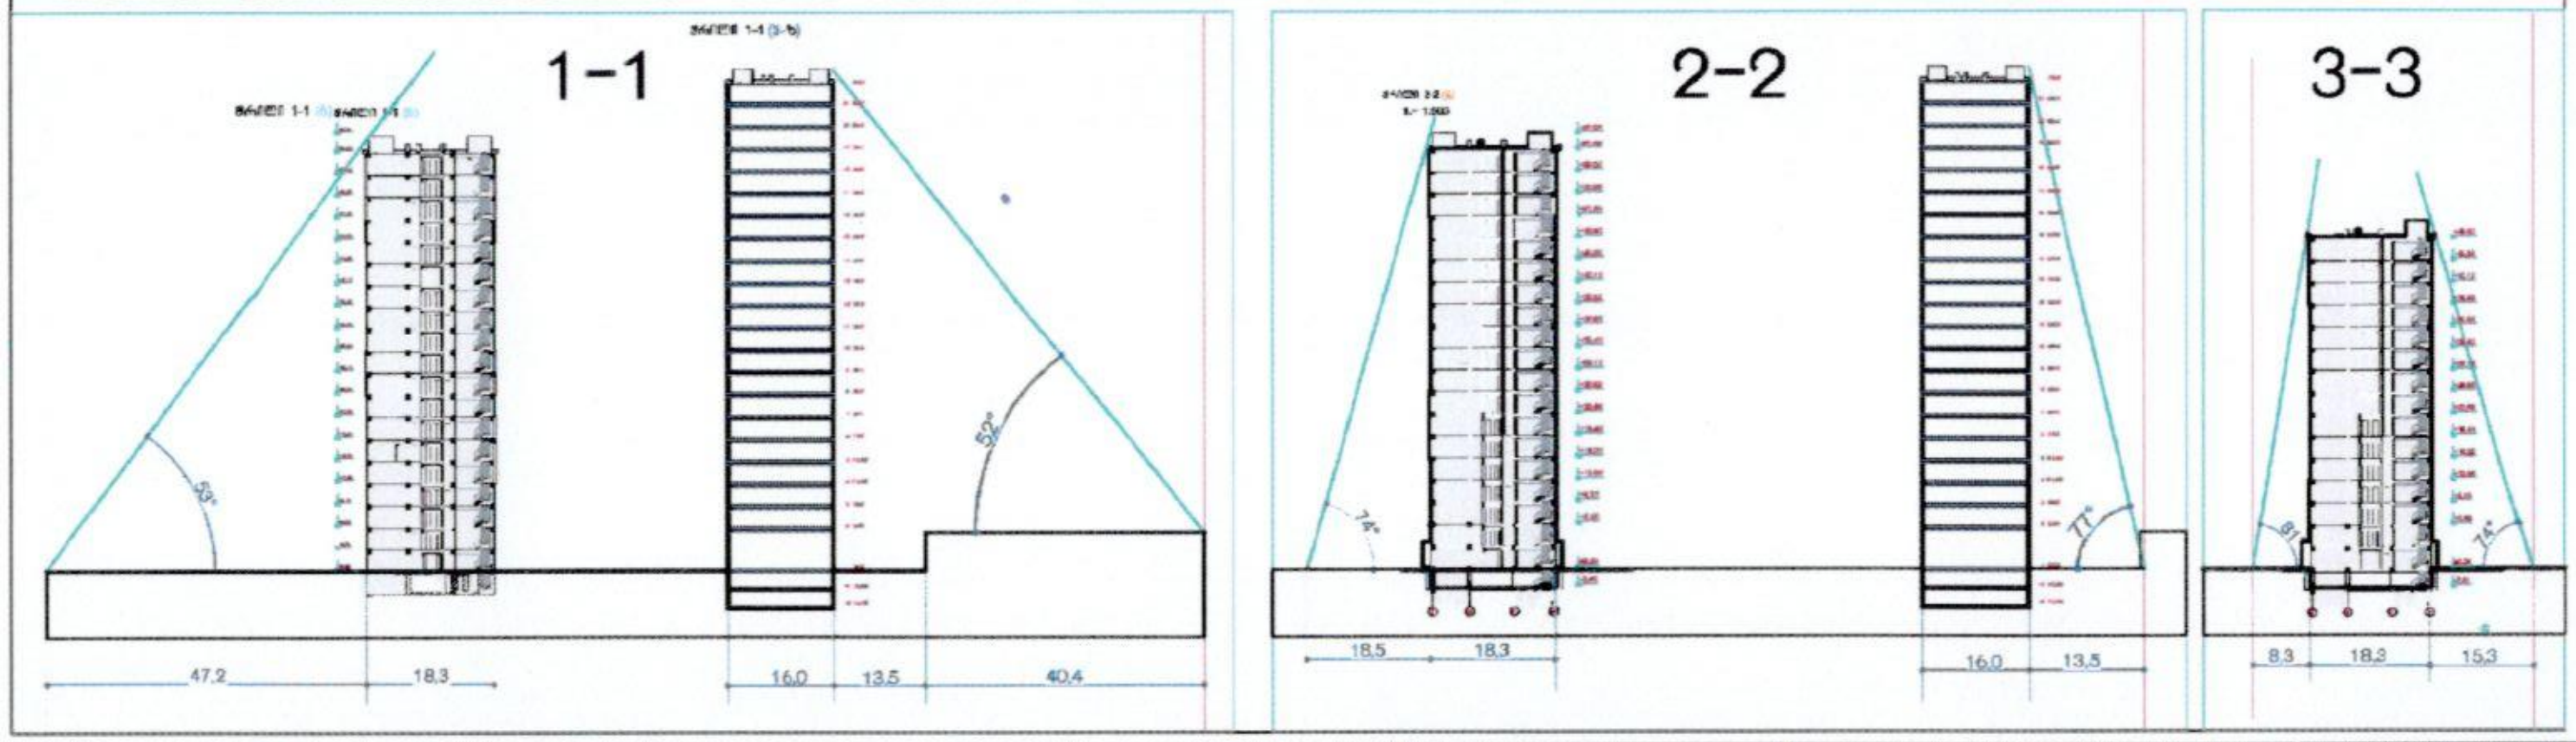

პირობითი აღნიშვნები

- საპროექტო საზღვრები
- არსებული საკადასტრო საზღვრები
- საპროექტო საკადასტრო საზღვრები
- განაშენიანების რეგულირების ხაზი

ნახაზის სახელწოდება

ფორმატი	მასშტაბი
A2	
ფურცელი	ფურცლები
49	53

შენიშვნა

პროექტის მონაცემები

პროექტის სახელწოდება

მრავალფუნქციური საცხოვრებელი კომპლექსის ... პროექტის ...

მისამართი:

ქ.თბილისის ქ.თბილისი,ივერიტო-ივანოვის ქუჩა #10

ARC A3

თანამდებობა	გვარი	ხელმოწერა
[illegible]	[illegible]	
[illegible]	[illegible]	
[illegible]	[illegible]	

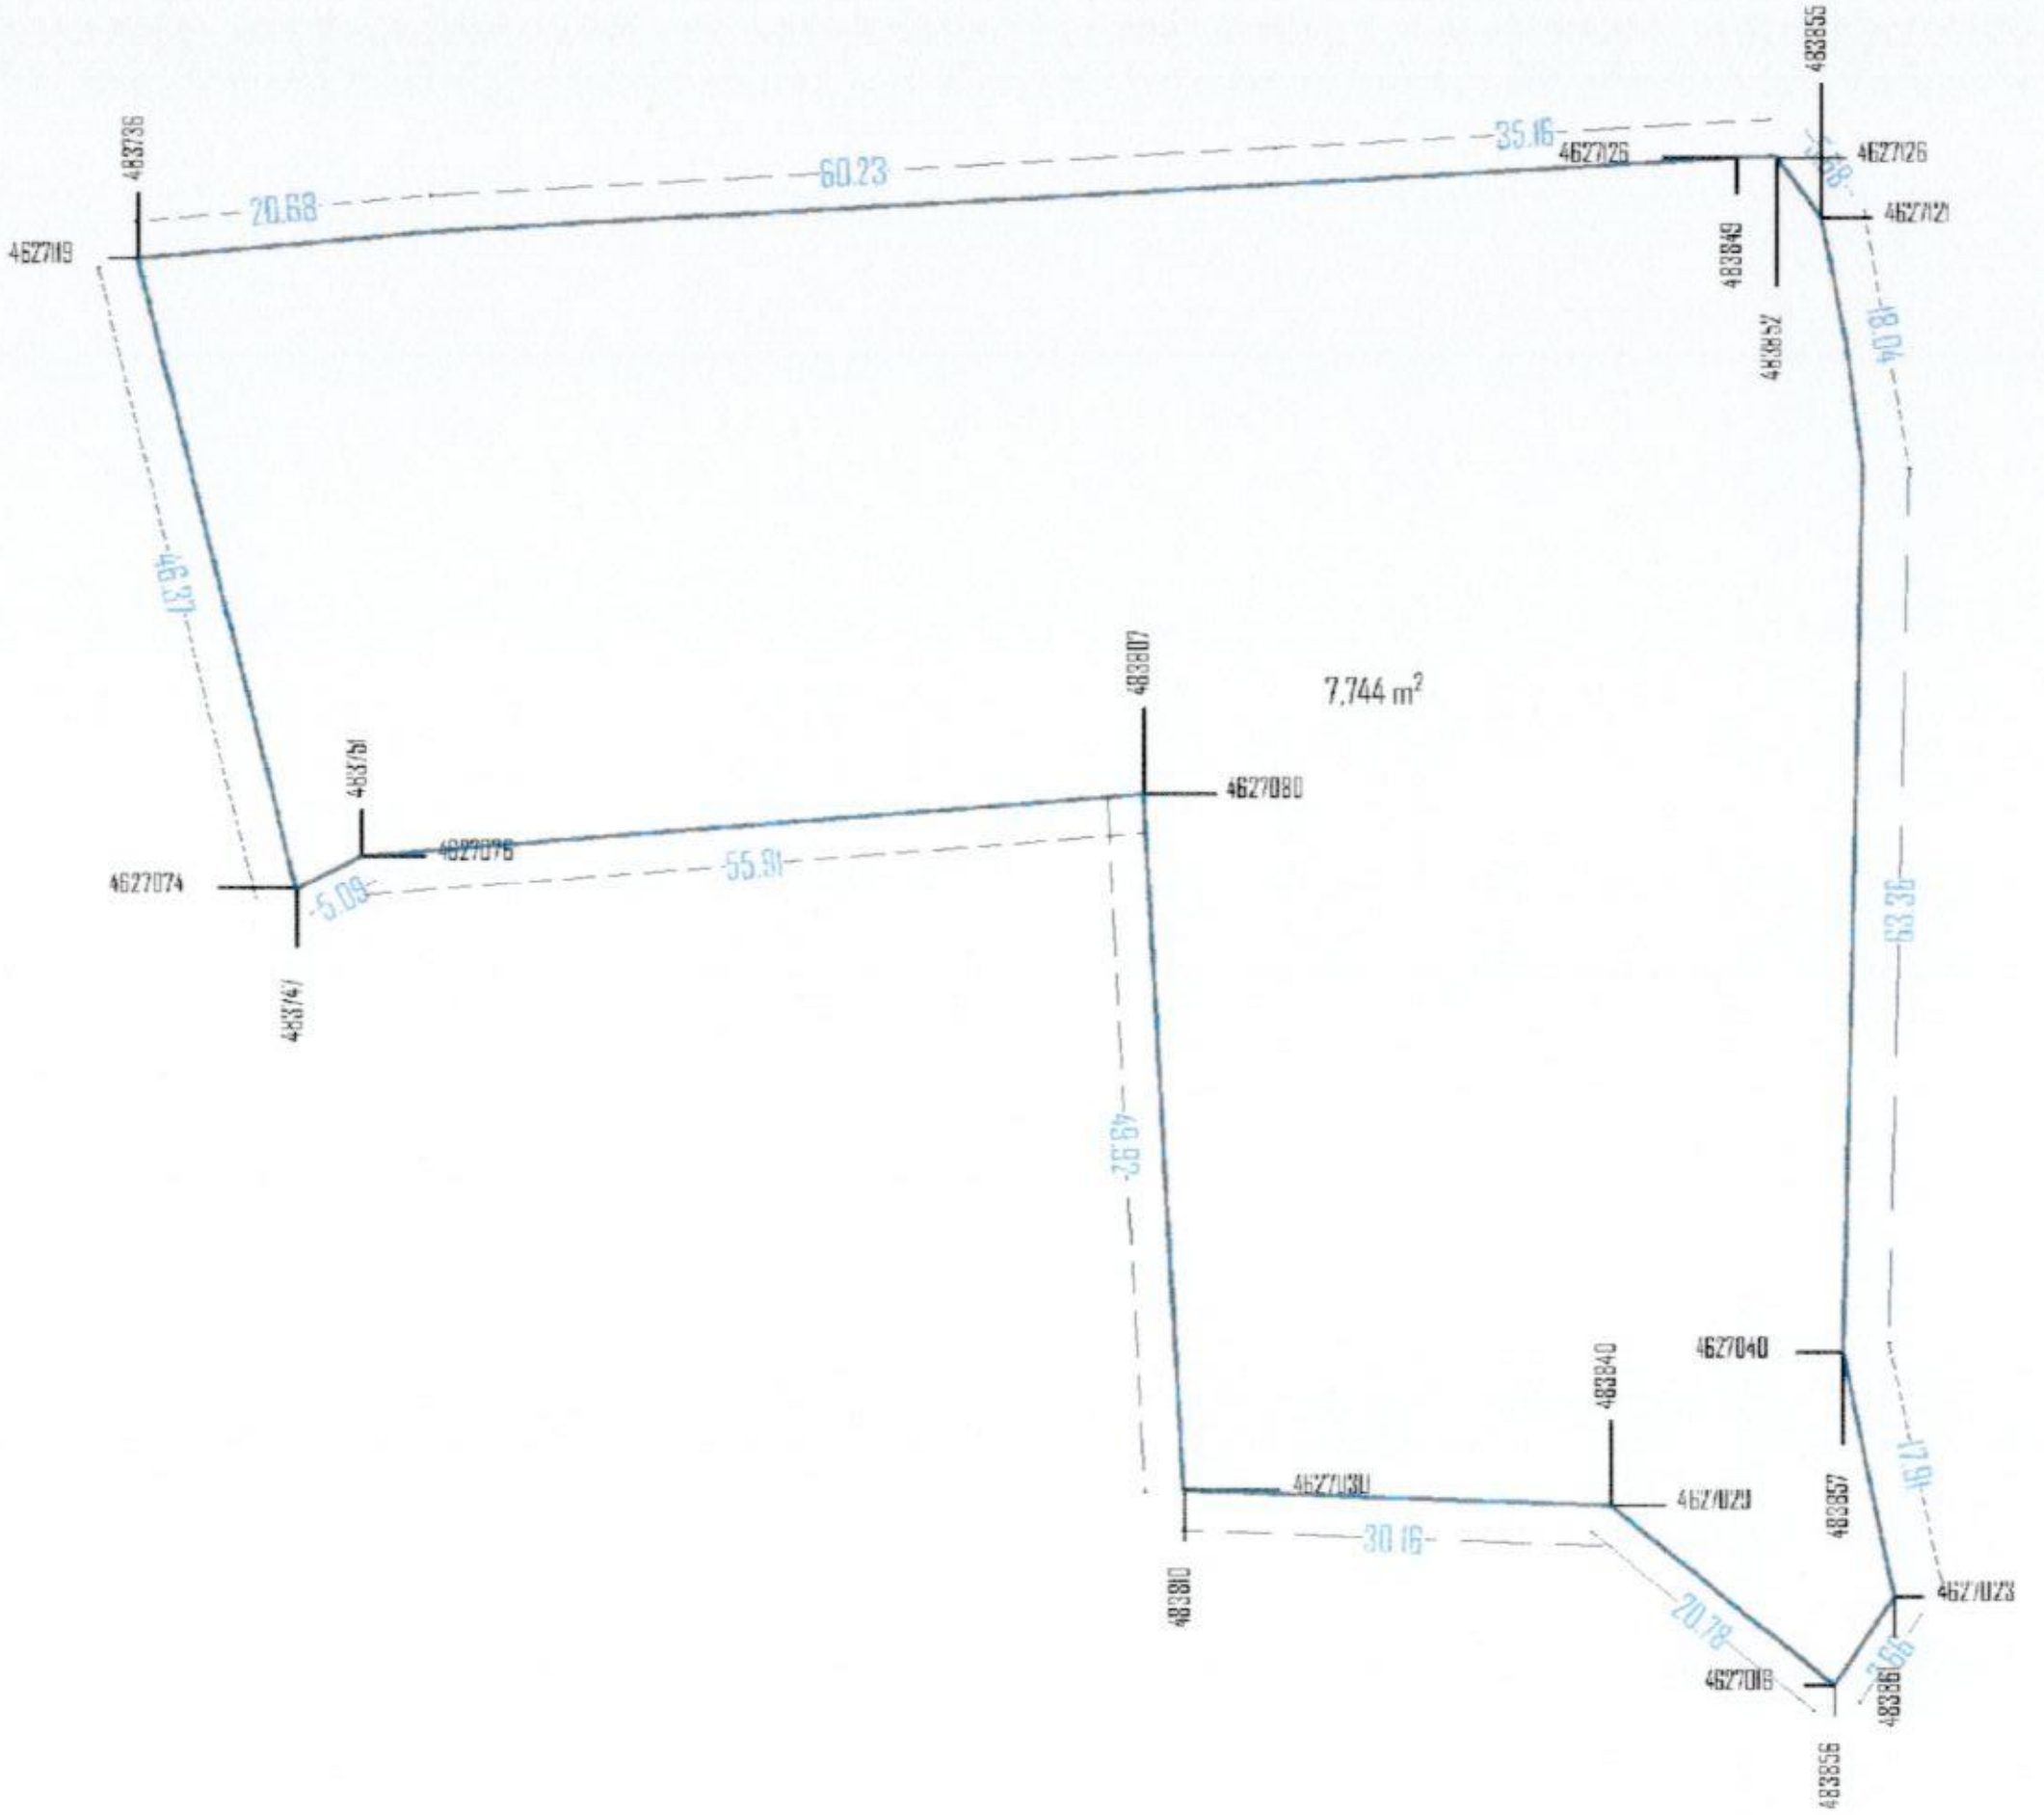

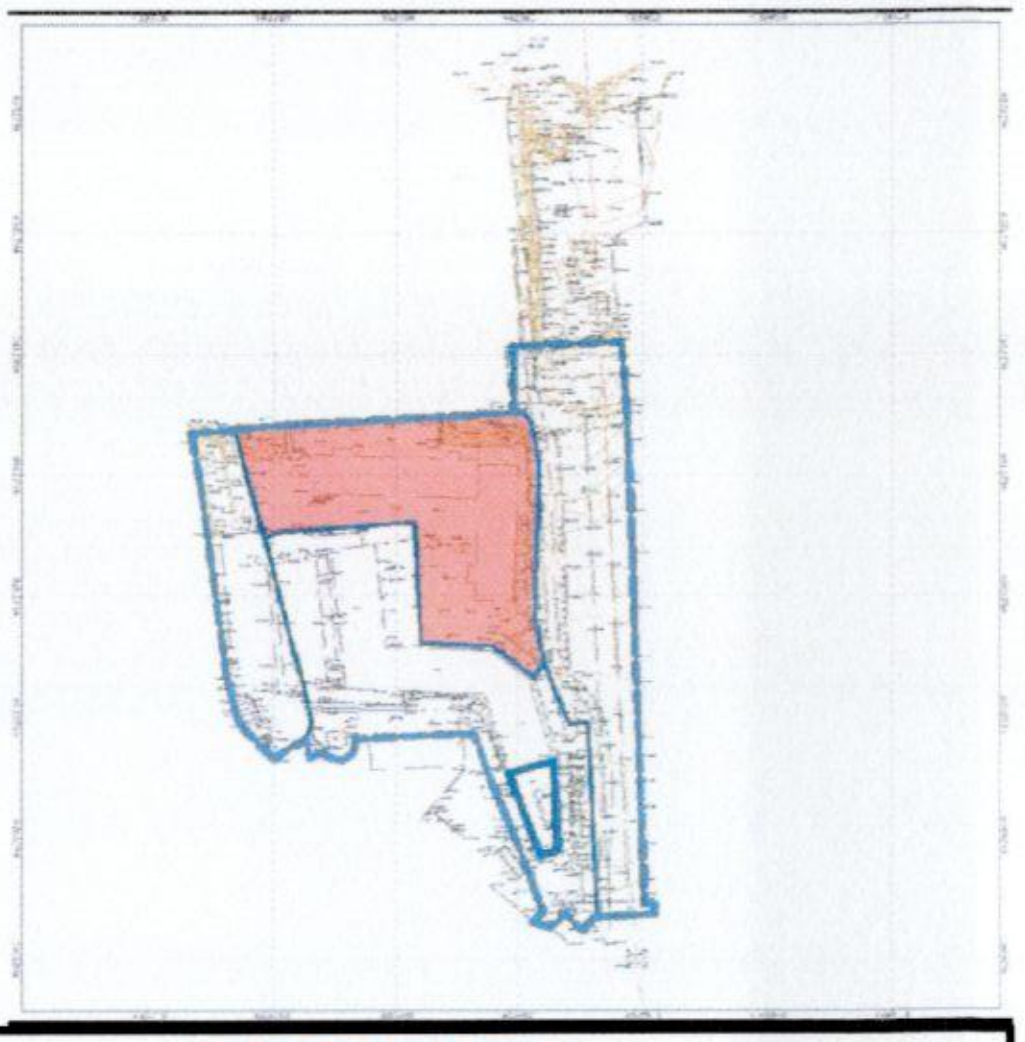

საცხოვრებელი ზონა 6		
1	ნაკვეთის ნომერი	1
2	ნაკვეთის ფართობი	7, 744.0 მ²
3	დაგეგმილი მიზნობრივი დანიშნულება	არასასოფლო-სამეურნეო
4	ტერიტორიულ-სტრუქტურული ზონა	პერიფერიული ზონა
5	კონკრეტული ფუნქციური ზონა	საცხოვრებელი ზონა 6
6	სამშენებლო გამოყენების სტატუსი	სამშენებლო
7	გამოყენების სახეობა და მასში შემავალი ფუნქციები	მრავალბინიანი საცხოვრებელი სახლი
8	შენობა-ნაგებობის მაქსიმალური სიმაღლე ან სართულიანობა	წარმოდგენილი სქემის მიხედვით
9	ავტოსადგომების ადგილების მინიმალური რაოდენობა	14-39 დადგენილების შესაბამისად
10	კ1 კოეფიციენტი	0.3
11	კ2 კოეფიციენტი	5.2
12	კ3 კოეფიციენტი	0.1
13	მიწის ნაკვეთის დაყოფა გამიჯვნის რეჟიმი	დასაშვებია ფართობის უცვლელად საპროექტო ტერიტორიის ფარგლებში
14	მიწის ნაკვეთზე შენობების განთავსების წესი, წყობის სახეობა, რეგულირების ხაზი, შენობების რაოდენობა	წყობის სახეობა - ღია რეგულირების ხაზი - წითელი
15	შენობა-ნაგებობის გადახურვის ტიპი	ბრტყელი ან ქანობიანი

პირობითი აღნიშვნები

- საპროექტო საზღვრები
- არსებული საკადასტრო საზღვრები
- საპროექტო საკადასტრო საზღვრები
- განაშენიანების რეგულირების ხაზი

ნახაზის სახელწოდება

#1 მიწის ნაკვეთის დეტალური რეგლამენტის დადგენის გეგმა

ფორმატი	მასშტაბი
A2	1:3000, 1:500
ფურცელი	ფურცლები
49	47

შენიშვნა

პროექტის მონაცემები

პროექტის სახელწოდება

მრავალბინიანი საცხოვრებელი კომპლექსის გრგ ს პროექტის არქიტექტურა

მისამართი:

ქ.თბილისის ქ.თბილისი,იპოლიტოვ-ივანოვის ქუჩა #10

ARC A3

თანამდებობა	გვარი	ხელმოწერა

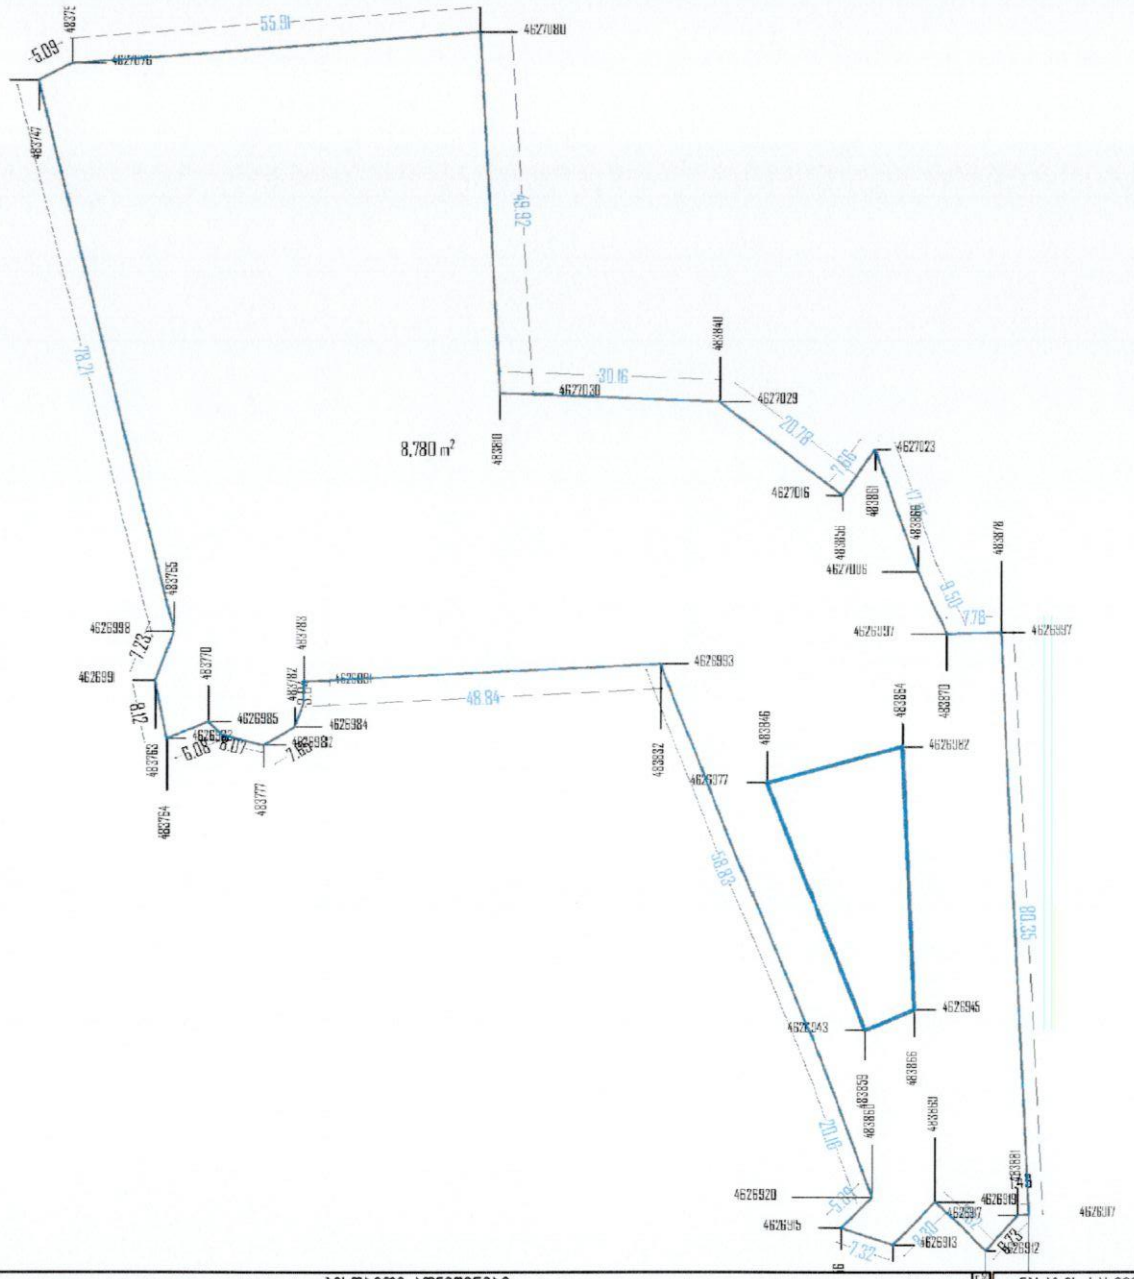

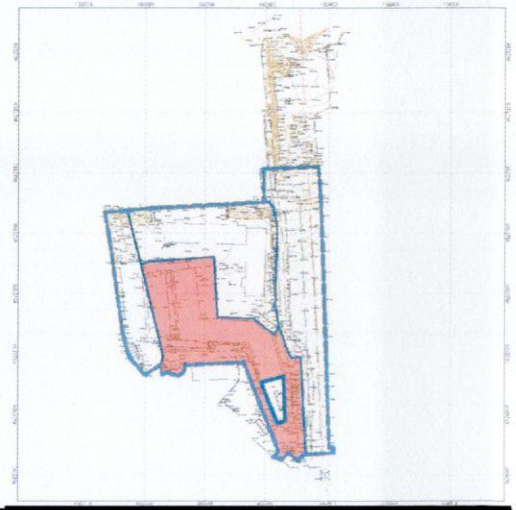

1	ნაკვეთის ნომერი	2
2	ნაკვეთის ფართობი	8, 780.0 მ²

პირობითი აღნიშვნები

- საპროექტო საზღვრები
- არსებული საკადასტრო საზღვრები
- საპროექტო საკადასტრო საზღვრები



ფორმატი	მასშტაბი
A 2	1:3000, 1:500
ფურცლები	ფურცელი
49	48

შენიშვნა

პროექტის მონაწილეები

პროექტის სახელწოდება




ARC A3

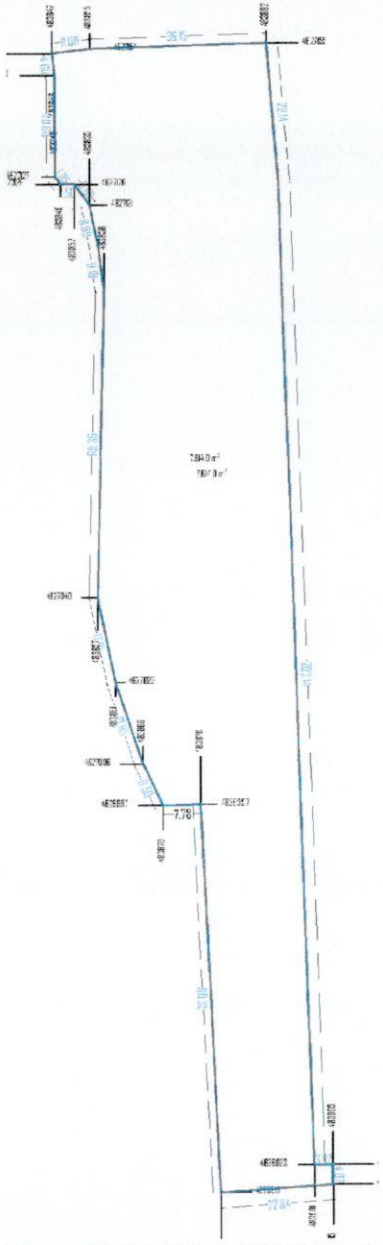

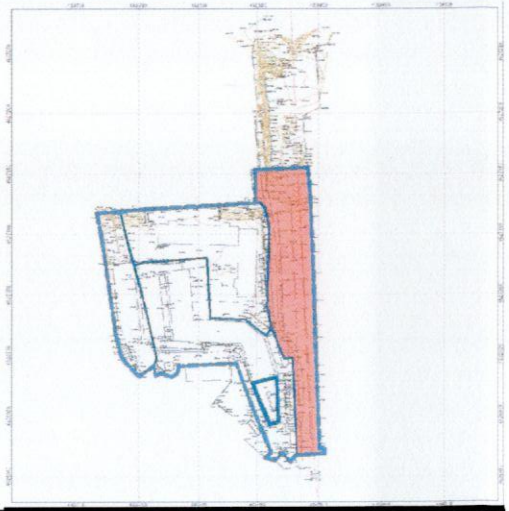

8	შენობა-ნაგებობის მაქსიმალური სიმაღლე ან სართულიანობა	ნახმოდგენილი სქემის მიხედვით
9	აგტოსადგომების აუცილებელი მინიმალური ჩაოდენობა	14-39 დადგენილების შესაბამისად
10	ბ1 კოეფიციენტი	--
11	ბ2 კოეფიციენტი	--
12	ბ3 კოეფიციენტი	0.1
15	შენობა-ნაგებობის გადახურვის ტიპი	ბრტყელი ან ქანობიანი

პირობითი აღნიშვნები




ფორმატი	მასშტაბი
A 2	1:3000, 1:750
ფურცელი	ფურცელი
49	49

მენიშვნა

პროექტის მონაწილეები

პროექტის სახელწოდება




ARC A3

შემსრულებელი	გვარი	ხელმოწერა
პროექტირება		
ხელმძღვანელი		
კონტროლი		
პროექტის ხელმძღვანელი		

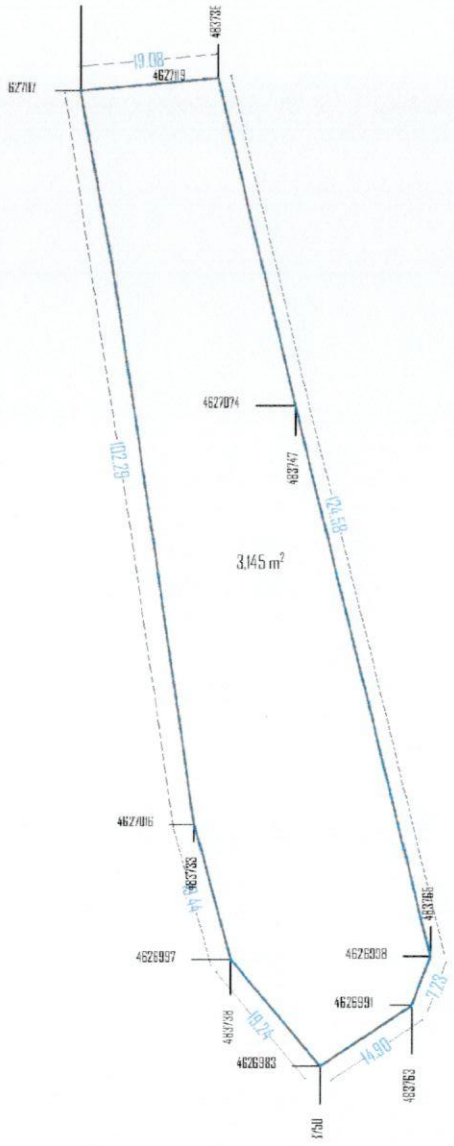

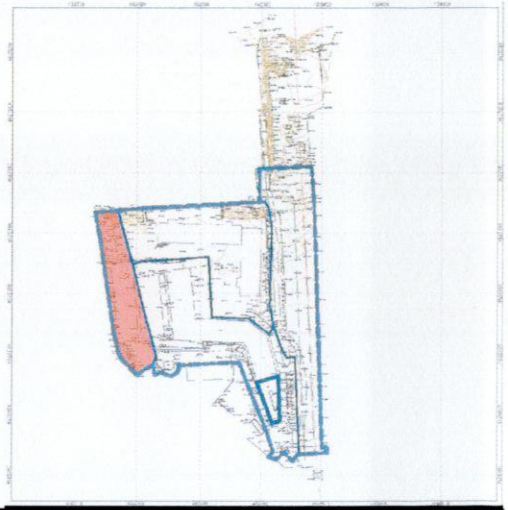

8	მშენებ-ნაგებობის მაქსიმალური სიმაღლე ან სართულიანობა	ნახმოდებული სქემის მიხედვით
9	ავტოსადგომების ავსებადი მინიმალური ოდენობა	14-39 დადგენილების შესაბამისად
10	ბ1 ბოლფისიენტი	--
11	ბ2 ბოლფისიენტი	--
12	ბ3 ბოლფისიენტი	0.1
15	მშენებ-ნაგებობის გადახურვის ტიპი	ბრტყელი ან ქანობიანი

პირობითი აღნიშვნები




ფორმატი	მასშტაბი
A2	1:3000, 1:500
ფურცლები	ფურცელი
49	50

შენიშვნა

პროექტის მონაწილეები

პროექტის სახელწოდება

მისამართი:

1.თბილისის 1.თბილისის,ივოლიტოვის-ივანოვის ქუჩა #10

ARC A3

შემსრულებელი	გვარი	ხელმოწერა
პროექტირება	გვარი	
მთავარი ინჟინერი	გვარი	
პროექტის ხელმძღვანელი	გვარი	

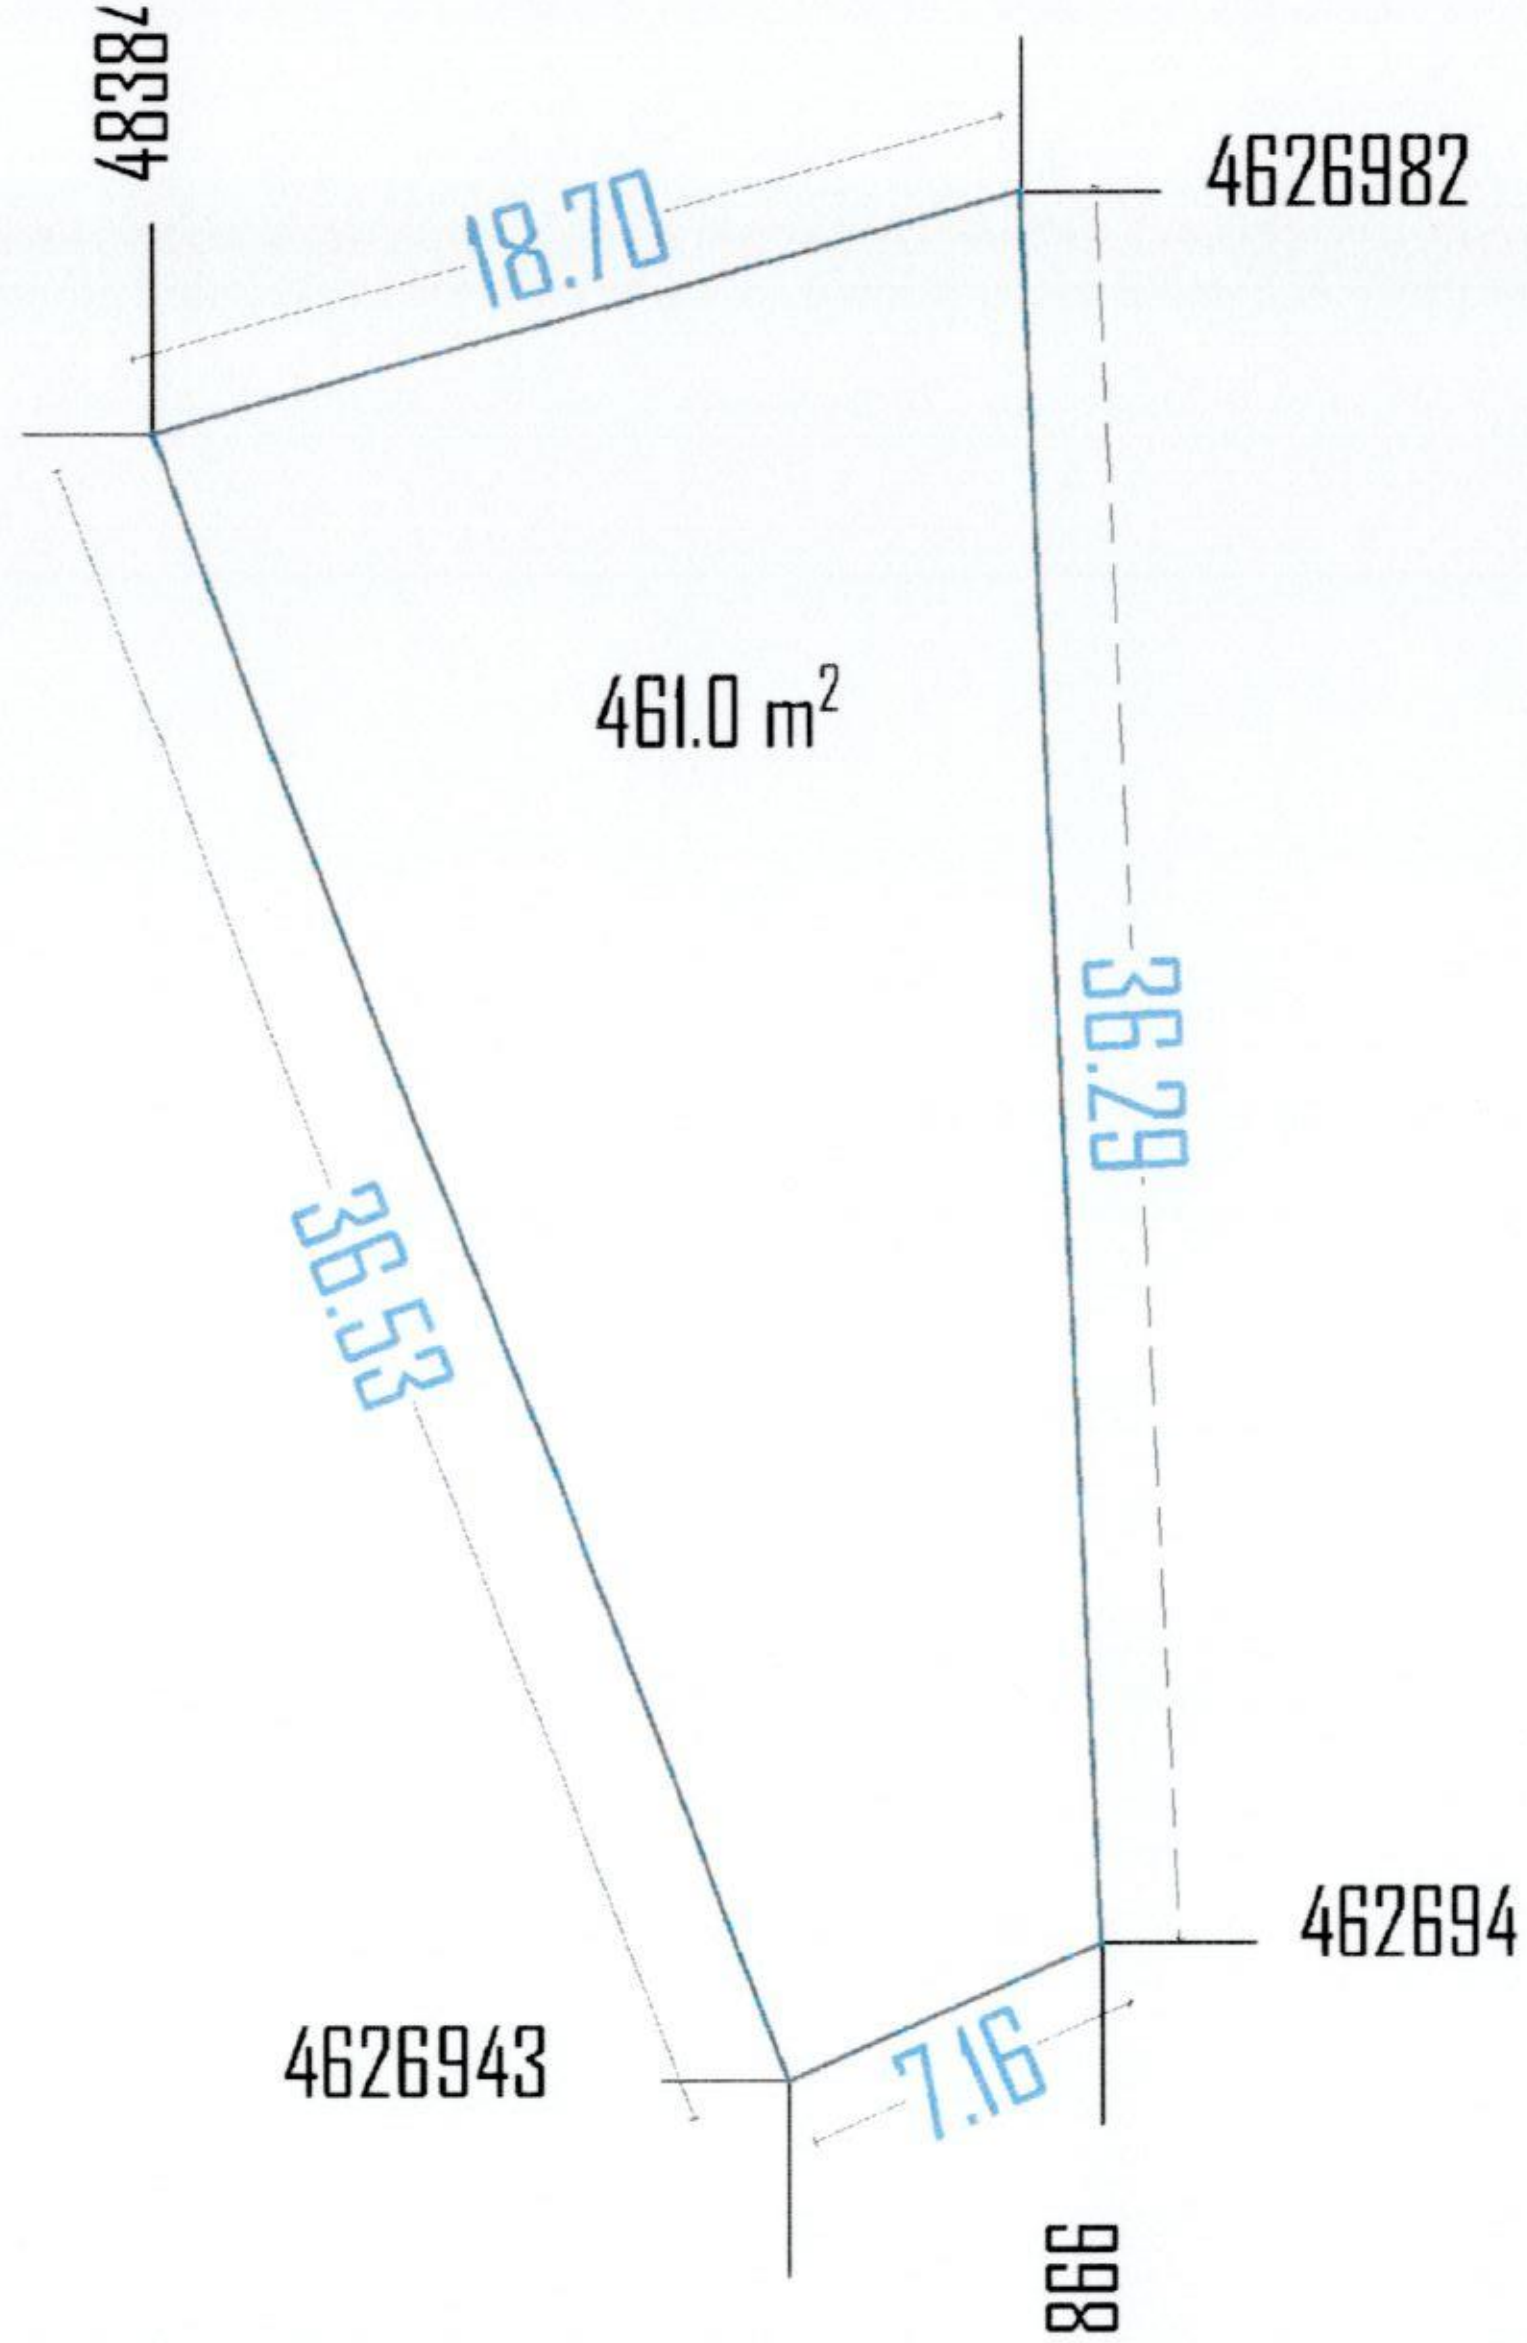

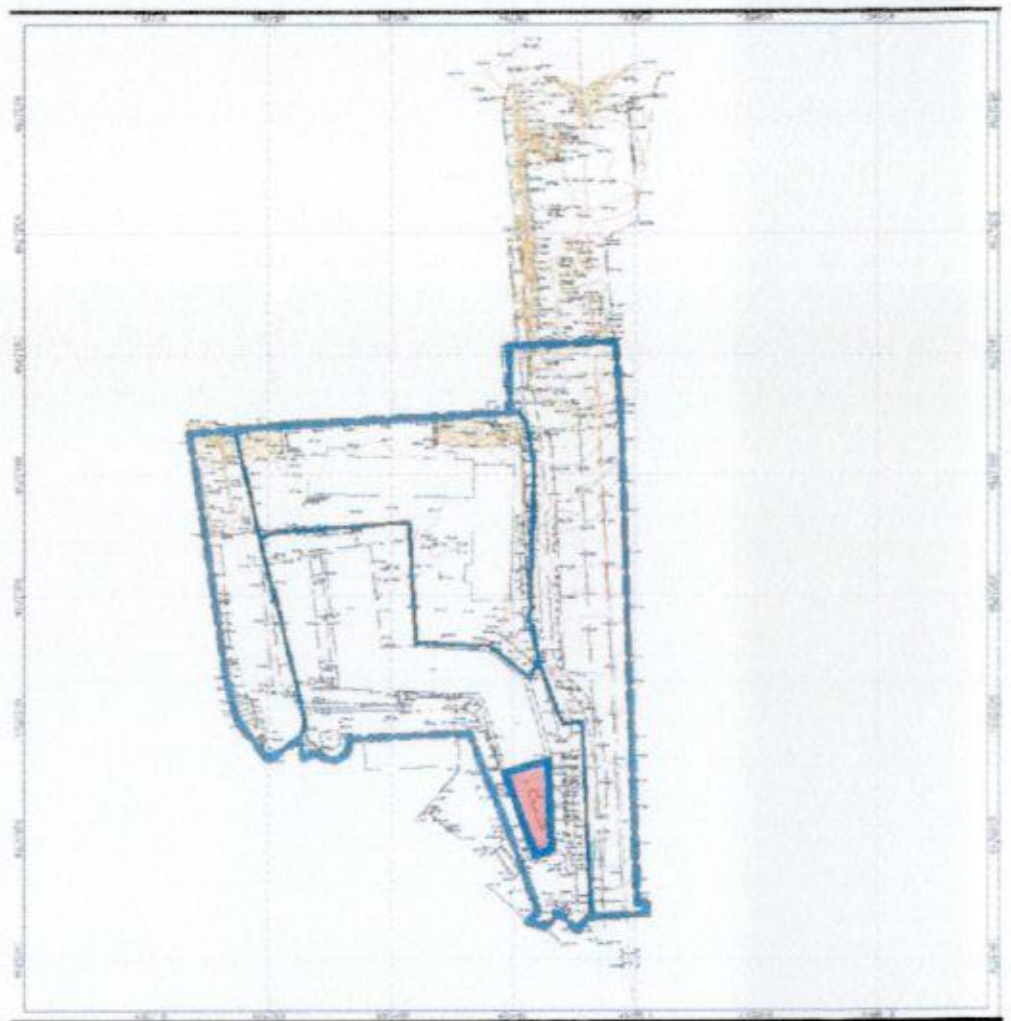

საცხოვრებელი ზონა 6		
1	ნაკვეთის ნომერი	5
2	ნაკვეთის ფართობი	461.0 მ²
3	დაგეგმილი მიზნობრივი დანიშნულება	არასასოფლო-სამეურნეო
4	ტერიტორიულ-სტრუქტურული ზონა	პერიფერიული ზონა
5	კონკრეტული ფუნქციური ზონა	საცხოვრებელი ზონა 6
6	სამშენებლო გამოყენების სტატუსი	მხოლოდ ავტოსადგომები
7	გამოყენების სახეობა და მასში შემავალი ფუნქციები	მრავალბინიანი საცხოვრებელი სახლი
8	შენობა-ნაგებობის მაქსიმალური სიმაღლე ან სართულიანობა	წარმოდგენილი სქემის მიხედვით
9	ავტოსადგომების აუცილებელი მინიმალური რაოდენობა	14-39 დადგენილების შესაბამისად
10	კ1 კოეფიციენტი	0.8
11	კ2 კოეფიციენტი	1.3
12	კ3 კოეფიციენტი	0.1
13	მიწის ნაკვეთის დაყოფა გაერთიანების რეჟიმი	დასაშვებია ფართობის უცვლელად საპროექტო ტერიტორიის ფარგლებში
14	მიწის ნაკვეთზე შენობების განთავსების წესი, წყობის სახეობა, რეგულირების ხაზი, შენობების რაოდენობა	წყობის სახეობა - ღია რეგულირების ხაზი - წითელი
15	შენობა-ნაგებობის გადახურვის ტიპი	ბრტყელი ან ქანობიანი

პირობითი აღნიშვნები

- - - საპროექტო საზღვრები
— არსებული საკადასტრო საზღვრები
— საპროექტო საკადასტრო საზღვრები
- - - განაშენიანების რეგულირების ხაზი

ნახაზის სახელწოდება

#5 მიწის ნაკვეთის დეტალური რეგლამენტის დადგენის გეგმა

ფორმატი	მასშტაბი
A2	1:3000, 1:150
ფურცლები	ფურცელი
49	51

შენიშვნა

პროექტის მონაცემები

პროექტის სახელწოდება

მრავალბინიანი საცხოვრებელი კომპლექსის გგბ-ს პროექტის კორექტირება

მისამართი:

ქ.თბილისის ქ.თბილისი,ივოლისტოვ-ივანოვის ქუჩა #10

ARC A3

თანამდებობა	გვარი	ხელმოწერა