საქართველოს
ქ. თბილისის მერია
სსიპ თბილისის არქიტექტურის სამსახური

ქ. თბილისში, ბლდანი-ნაძალადევის რაიონში, ბობრონიძის ქუჩა №27, შ.პ.ს. "MEDISON"-ისა და ქ. თბილისის თვითმმართველი ერთეულის საკუთრებაში არსებული 8929 კვ.მ არასასოფლო-სამეურნეო დანიშნულების მიწის ნაკვეთის

ბ ე ბ მ ა

სიტუაციური სქემა
მ 1:2000



მიწის ნაკვეთის გამოყენების პირობების მომზადების განყოფილება		
განყოფილების უფროსი:		
მთავარი სპეციალისტი:		
საინვესტიციო განყოფილება		
განყოფილების უფროსი:		
მთავარი სპეციალისტი:		
მიწის ნაკვეთის ფუნქცია და ძალაქმედებლობითი პირობების პარამეტრები		

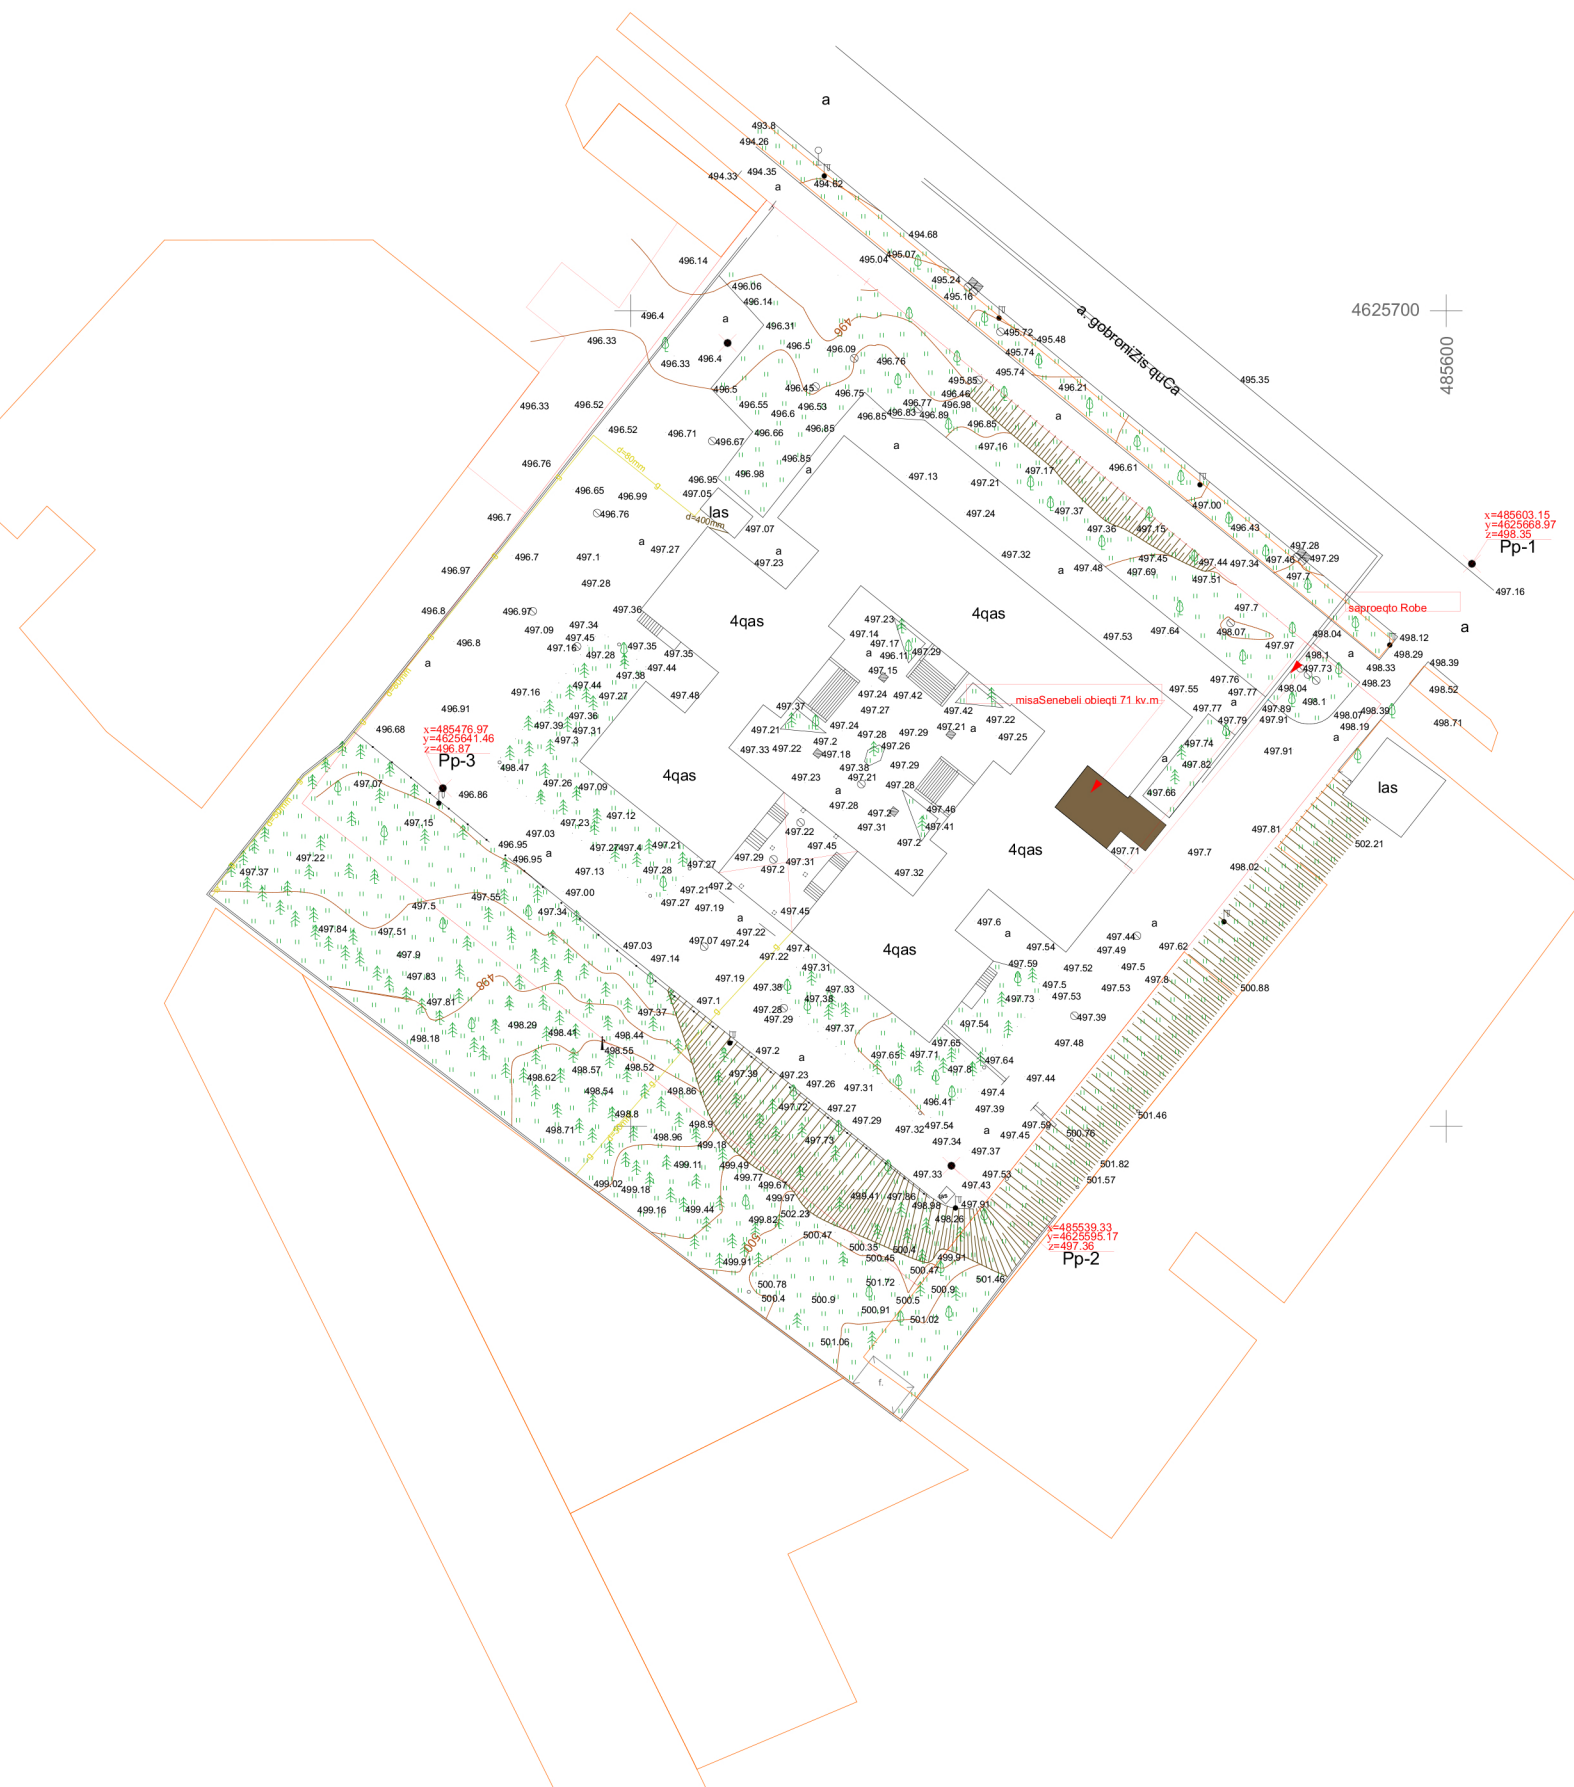

პირობითი აღნიშვნები

WGS 84–ის კოორდინატთა სისტემის UTM პროექცია

ძხ	საცხოვრებელი შენობა		ბეტონის ღობე		მიწის ნაკვეთის საზღვარი
ძას	არასაცხოვრებელი შენობა	ა	მავთულბადის ღობე გაზი	ტრ.	ტრანსფორმატორი, ულ. ქვესადგური
ფ	ფარდული	გრ.	წყალი		ხეები, პალმა, ბუჩქი
სათბური	სათბური		ნაყარი მიწა		ბოძები
ნანგრევი	დანგრეული შენობა		ჩამოჭრილი გრუნტი		განათების ულ. ბოძი
ბუნკ.	რეზერვუარი	221	კონტურული ხაზი		ონკანი, სათვალთვალო ჭა
ბუნკერი	თხრილი		ქარსაცავი ზოლი		ანძა, ანტენა
			ცოცხალი ღობე		

	თბილისი ჯგუფი ბარნოვის ქ. №71 info@tbilisigroup.ge 322 40 06 60
დირექტორი	ნ. ჭეიშვილი
აზომა	ზ. ლაფანაშვილი
დახაზა	ა. კრივოლიაკო
მ 1:1000	2020