ფასადი „1¹-6“ ღერძებს შორის მ. 1:100

±000=402.76 აბს. ნიშნულზე

ლითონის მოაჯირი
შეიღებება ღია ნაცრისფერი
R-104, G-107, B-113

თუნუქის საფარი
R-95, G-48, B-24

ვენტილირებადი ფასადი
corro 0429 NT
R-57, G-52, B-48

ალუმინის მინა-პაკეტი

+21.82
+22.07
+19.59
+18.17
+16.77
+16.83
+13.55
+13.66
+9.61
+9.65
+7.84
+7.54
+6.54
+7.24
+5.61
+5.65
+4.84
+4.54
+1.71
±0.00
-0.45
-0.85

447 | 186 | 660 | 480 | 665 | 45 | 240 | 605 | 203

1¹ 1 2 3 4 4¹ 5 6

ხელმძღვანელი			
არქიტექტორი	ბასარი	მასშტაბი 1:100	ფასადი 1-6 ღერძებს შორის
კონსტრუქციები:		თარიღი 2020	
ინჟინერი:		სტადია	ფურცლები	27
			ფურცელი	A-301
		ა.ა.		
ფურცლის ზომა: A-3		დაკვეთა №		

ფასადი „ა-ე“ ღერძებს შორის მ. 1:100

±0.00=402.76 აბს. ნიშნულზე

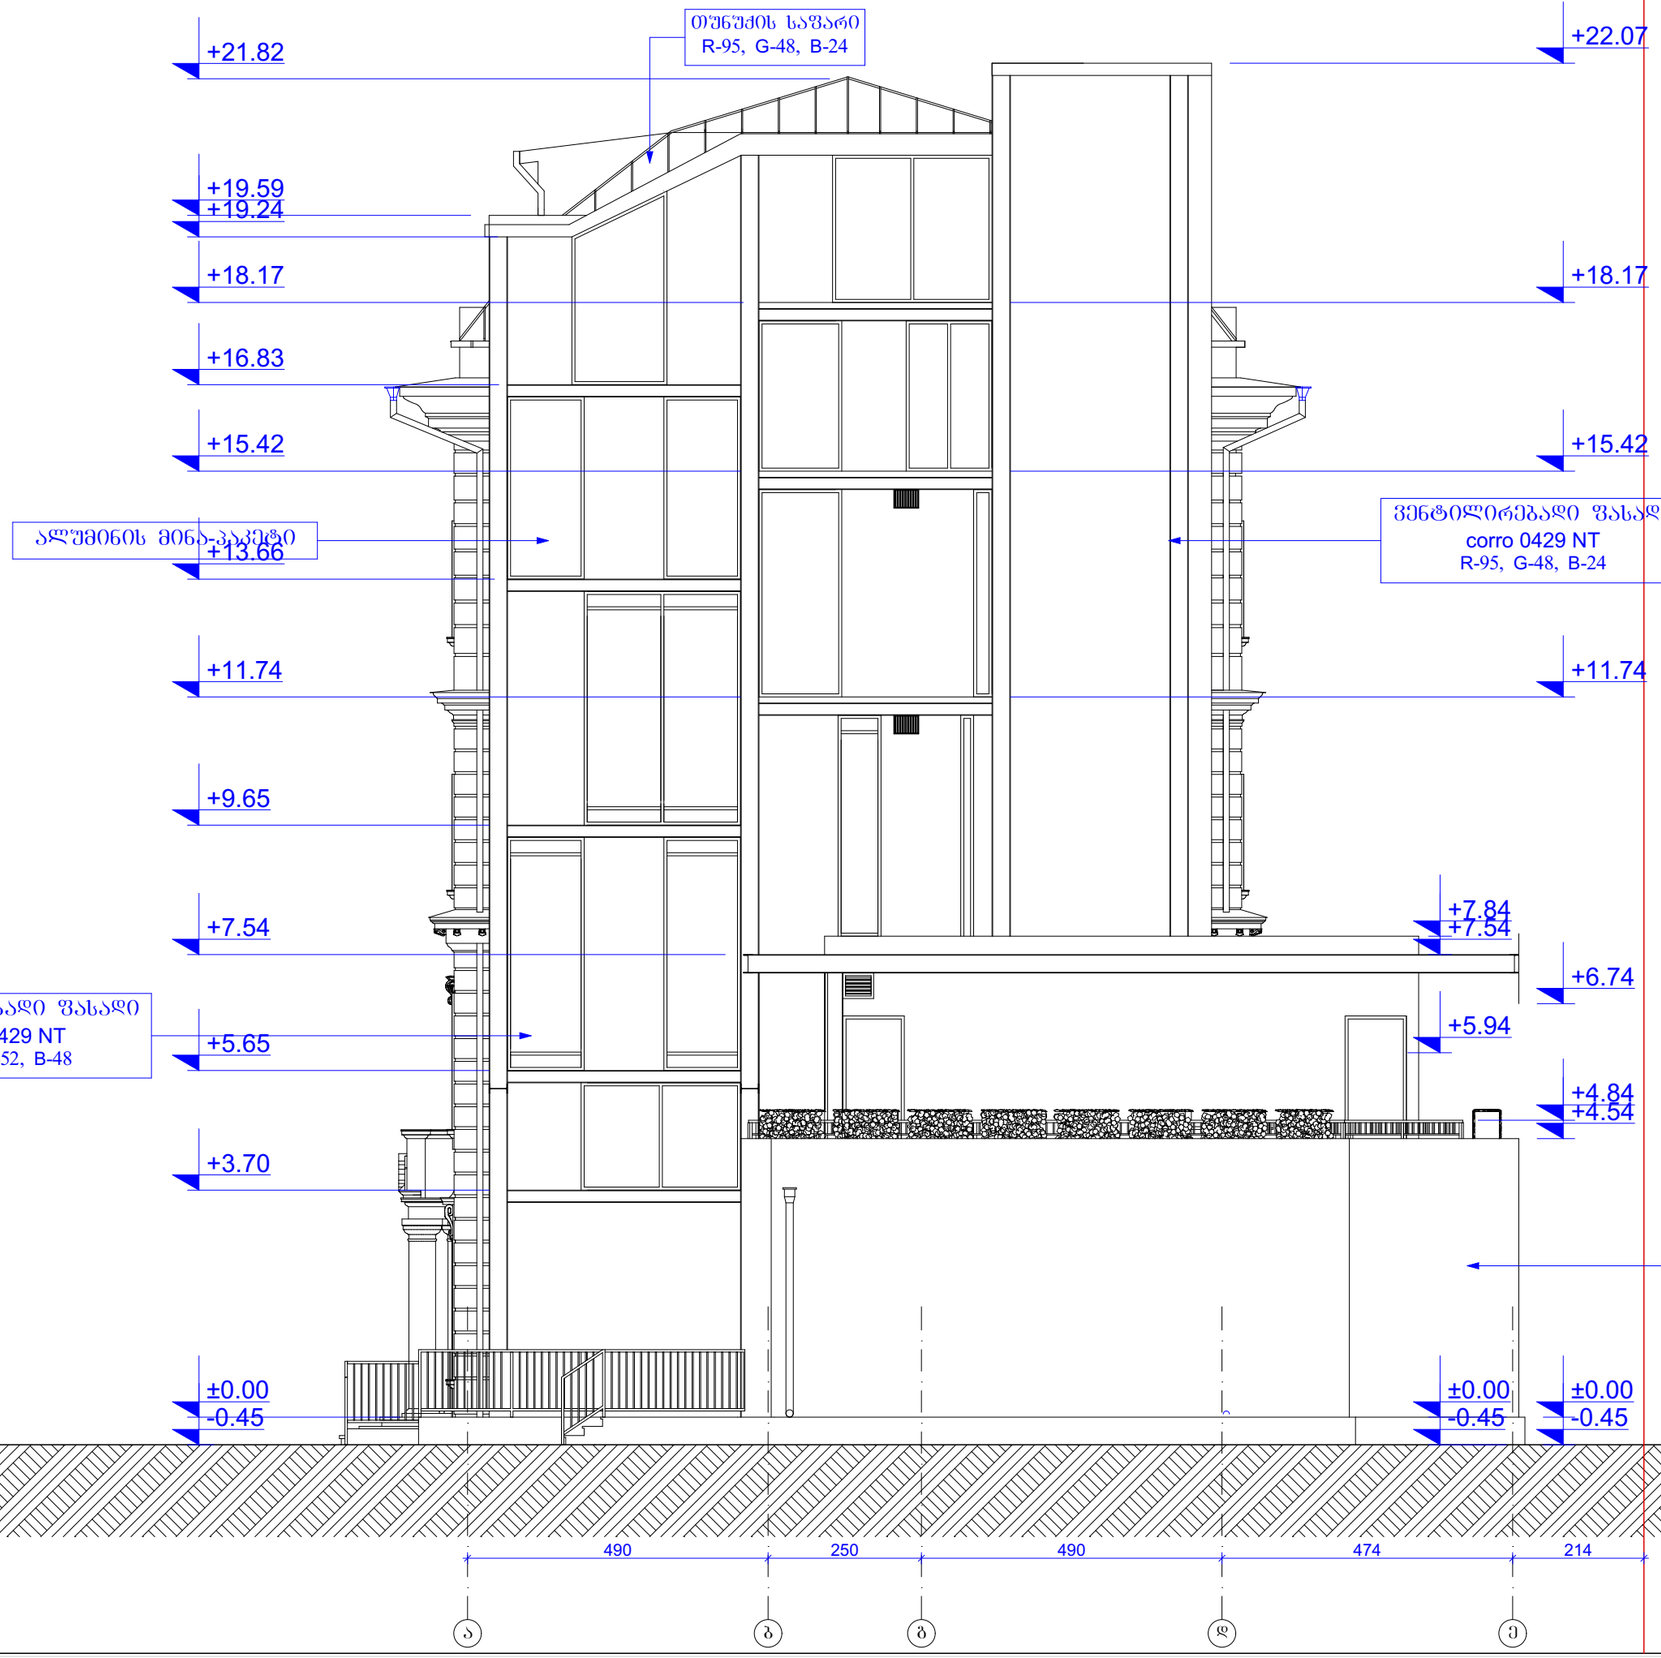

პროექტის სახელწოდება:			
ქალაქი თბილისი, ქუჩა ასპინძის, №5/7			
ტიპი/დანიშნულება:	ფასადი	სტადია	ფაზა
მე. არქიტ.:	ლ. ხუბუაშვილი	მასშტაბი	1:100
ავტორები:	ლ. ხუბუაშვილი	თარიღი	2020
	გ. ბასილაშვილი		
შესრულდა:	გ. ბასილაშვილი	სტადია	ფაზა
		ა.ა.	A-303
	ფურცლები №		ფურცელი 27
	A-3		

ფასადი „6-1¹“ ღერძებს შორის მ. 1:100

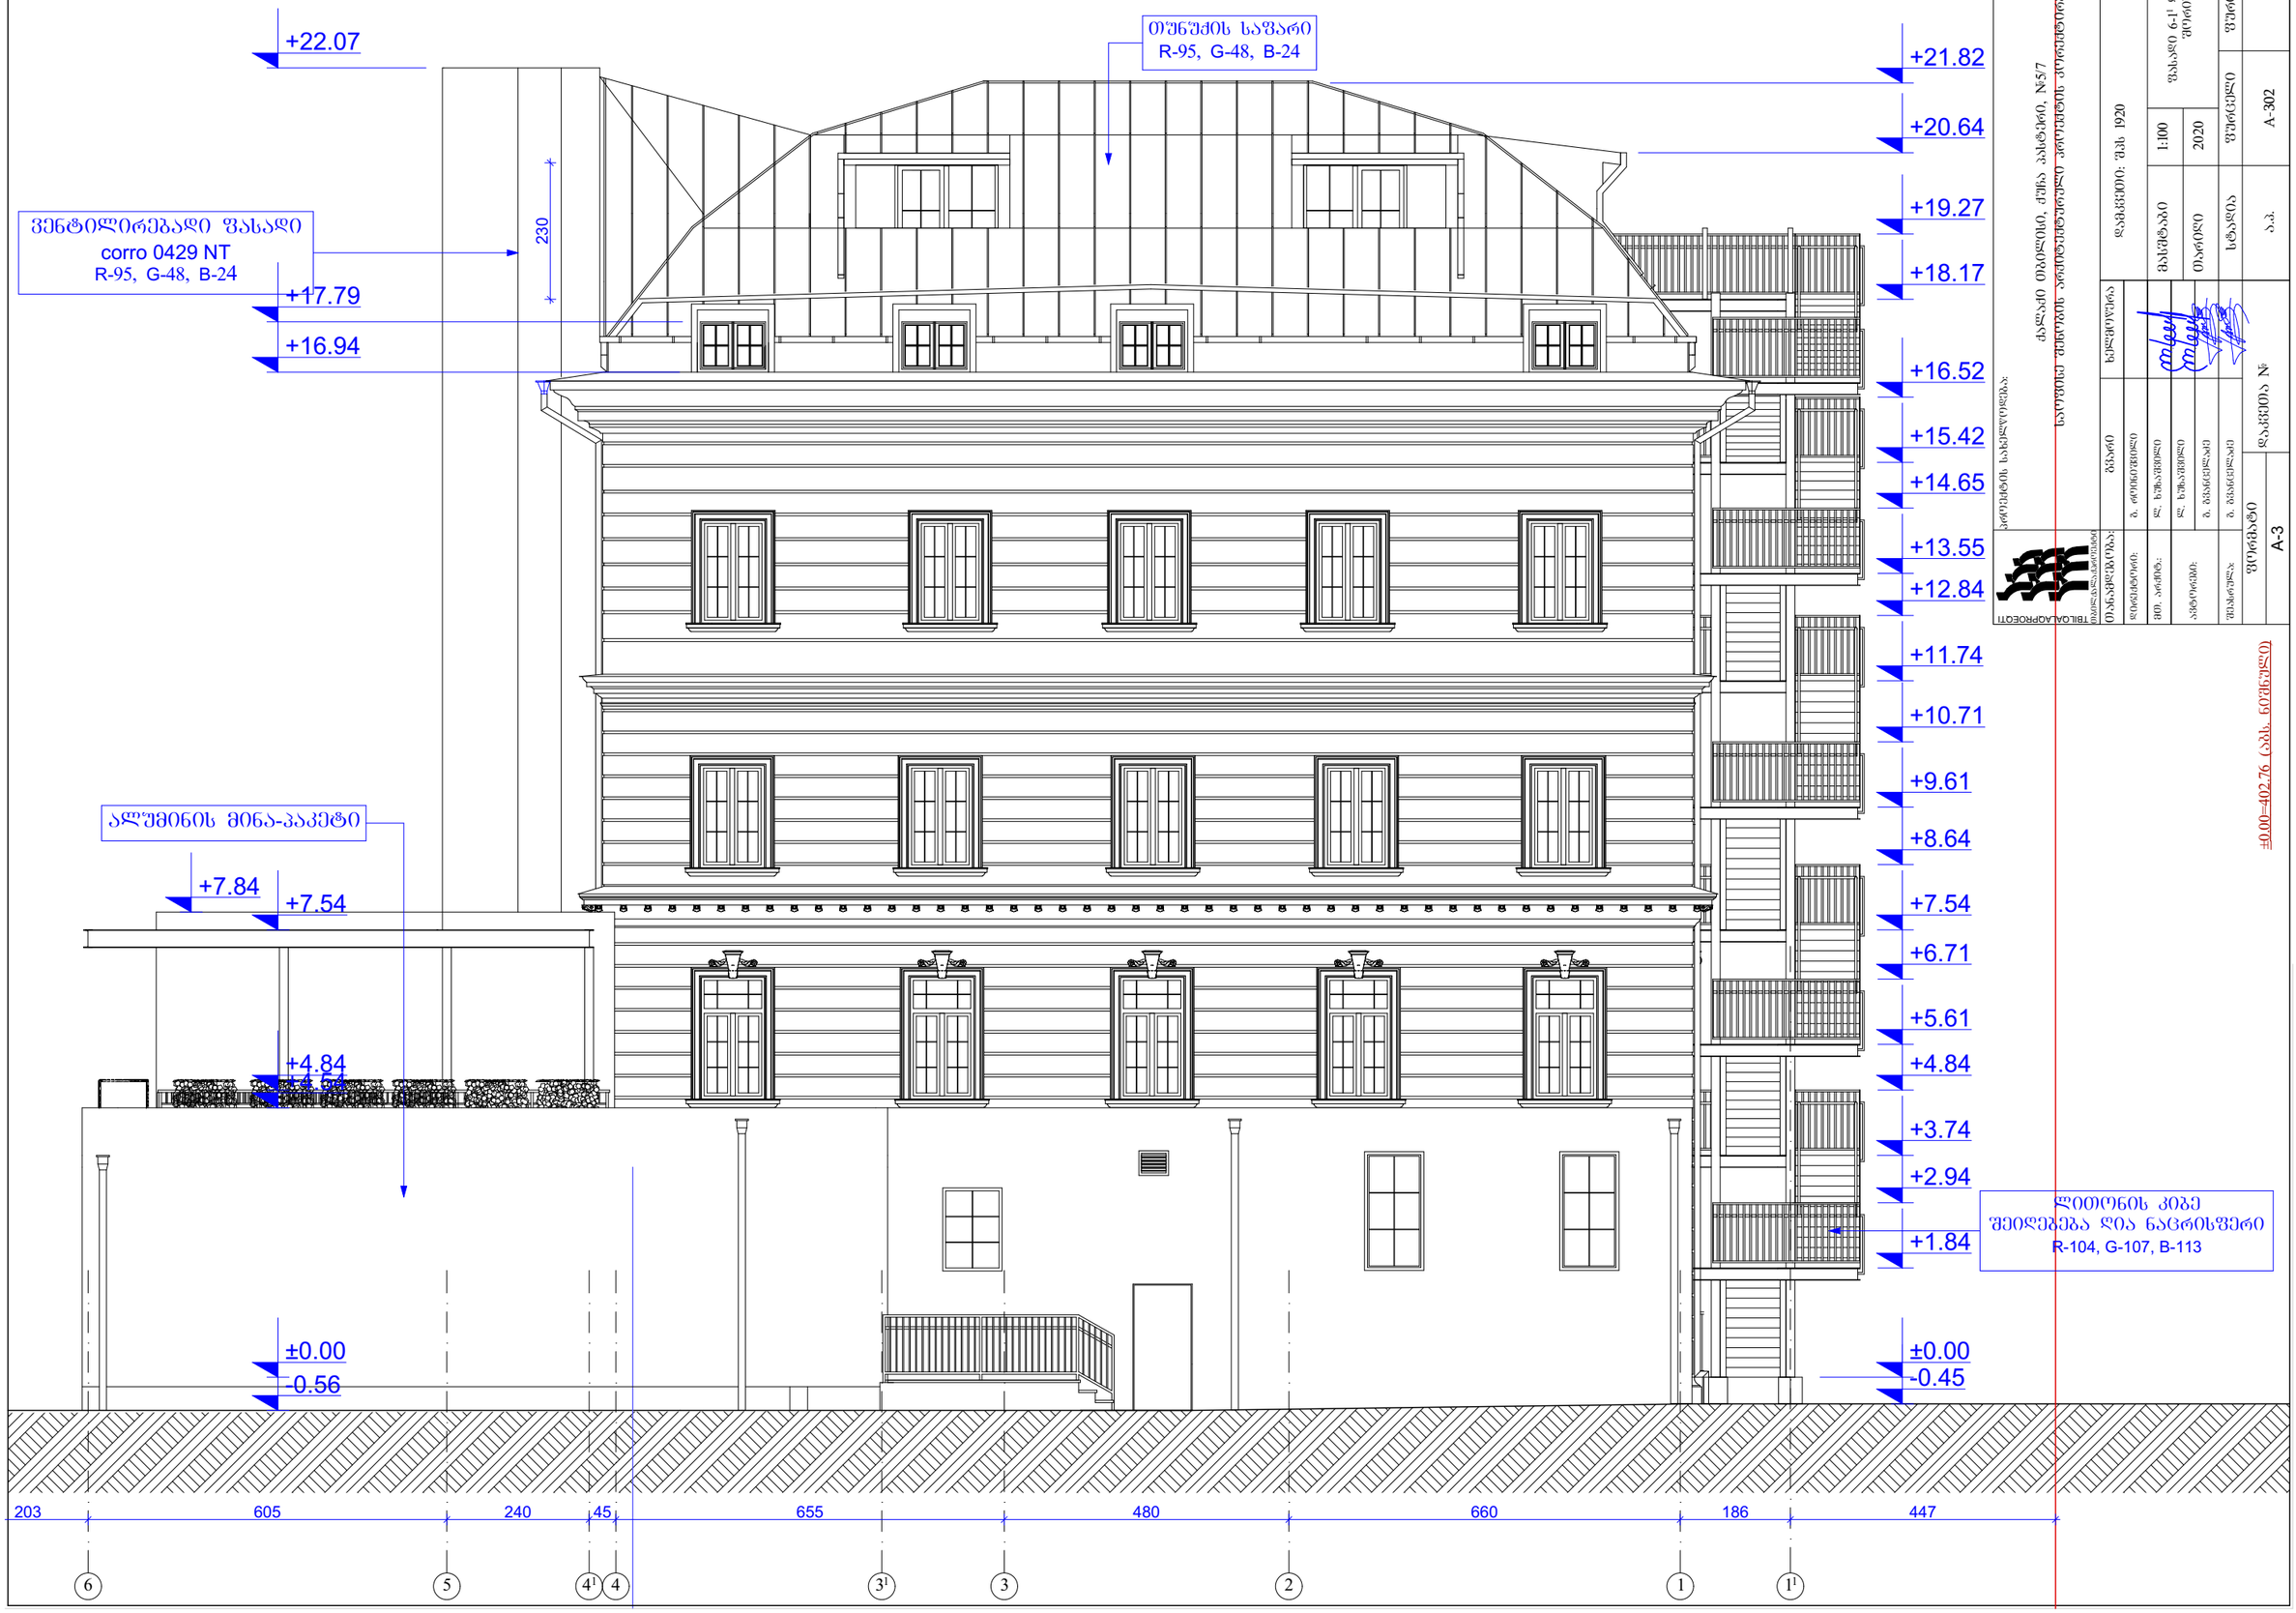

არქიტექტორი:	ლ. ხუბუაშვილი	1:100	ფასადი 6-1 ღერძებს შორის
კონსტრუქტორი:	ა. ბასილაშვილი	2020	ფრაგმენტი
ტექნიკური ზედამხედველი:	ა. ბასილაშვილი	სტადია	ფრაგმენტი
		ა.ა.	A-302

ქალაქი თბილისი, ქუჩა ასპინძის, №5/7

ნაკვეთის საკადასტრო კოდი: 01.09.05.012.006

ნაკვეთის საკადასტრო კოდი: 01.09.05.012.006


დაკვეთის №

A-3

27

ფასადი „ე-ა“ ღერძებს შორის მ. 1:100

±000=402.76 (აბს. ნიშნულები)

+22.07

ვენტილირებადი ფასადი
corro 0429 NT
R-95, G-48, B-24

თუნუქის საფარი
R-95, G-48, B-24

+21.82

+20.37

+19.46

ლითონის კიბე
შეღებება ღია ნაცრისფერი
R-104, G-107, B-113

+18.17

+17.62

+15.42

+14.65

+13.94

+13.55

+11.74

+10.71

+9.74

+9.61

+7.54

+6.71

+5.94

+5.61

+4.54

+3.74

+2.94

+2.20

±0.00

±0.00

-0.51

-0.76

-0.85

214 | 474 | 490 | 250 | 490

ე | დ | გ | ბ | ა

არქიტექტორი:					
მშენებლობის ხელმძღვანელი:					
საპროექტო შენობის არქიტექტონიკური კონცეპტის					
მშენებლობის ეტაპი:	პროექტი				
დამკვეთი: შპს 1920					
პროექტის ხელმძღვანელი:					
ავტორი:					
ფასადი ე-ა ღერძებს შორის		1:100	სტადია	ფურცელი	27
		2020	ა.ა.	A-304	
ფურცლის №: A-3					