
ჭრილი 1-2

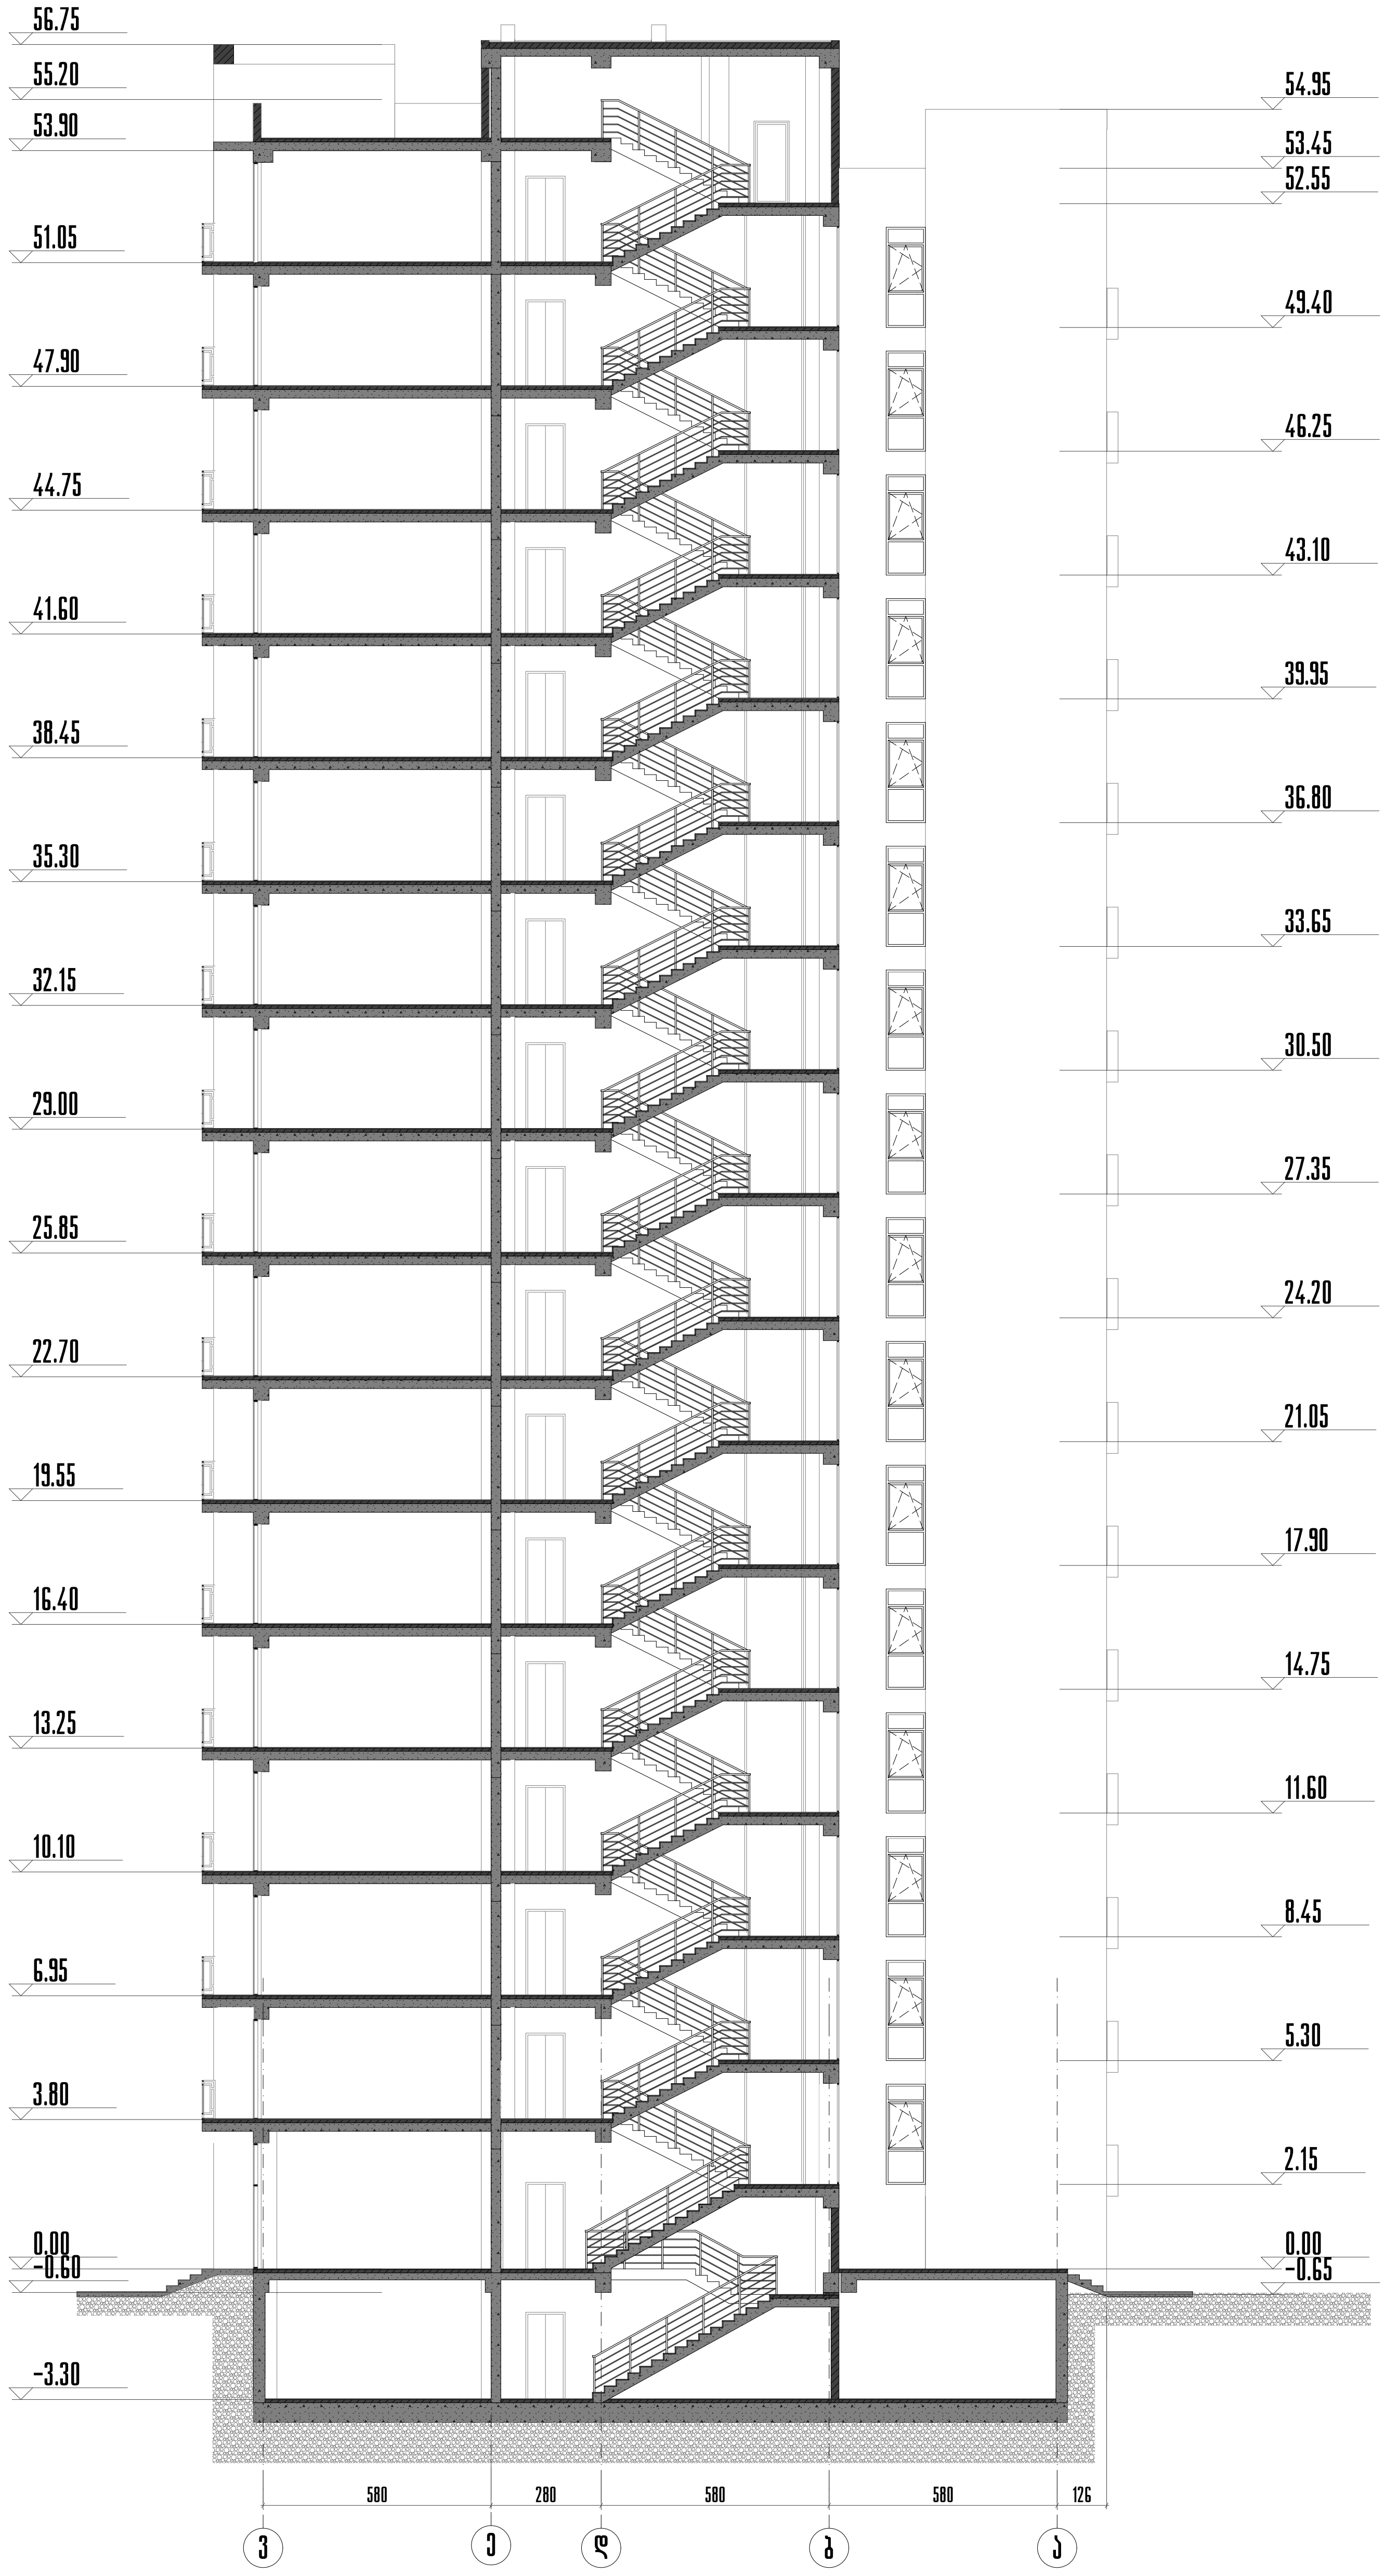


თბილისი 2020	ფორმატი - A3	პირობითი აღნიშვნები	შენიშვნა	პროექტის დასახელება
დამკვეთი „ახალი თბილისი„		——— ნაკვეთის წითელი ხაზი		მრავალბინიანი საცხოვრებელი სახლი ქერჩის ქ.№ 6

თანამდებობა	გვარი	ხელმოწერა	თარიღი
მთ.არქიტექტორი	ნ. კილასონია		
პრ.ავტორი	ნ. კილასონია		
	ო.გოგავა		

ჭრილი 1-2		მასშტაბი 1:200
სტადია პროექტი	ფურცელი 02	სულ ფურცელი 02

ჭრილი 1-1

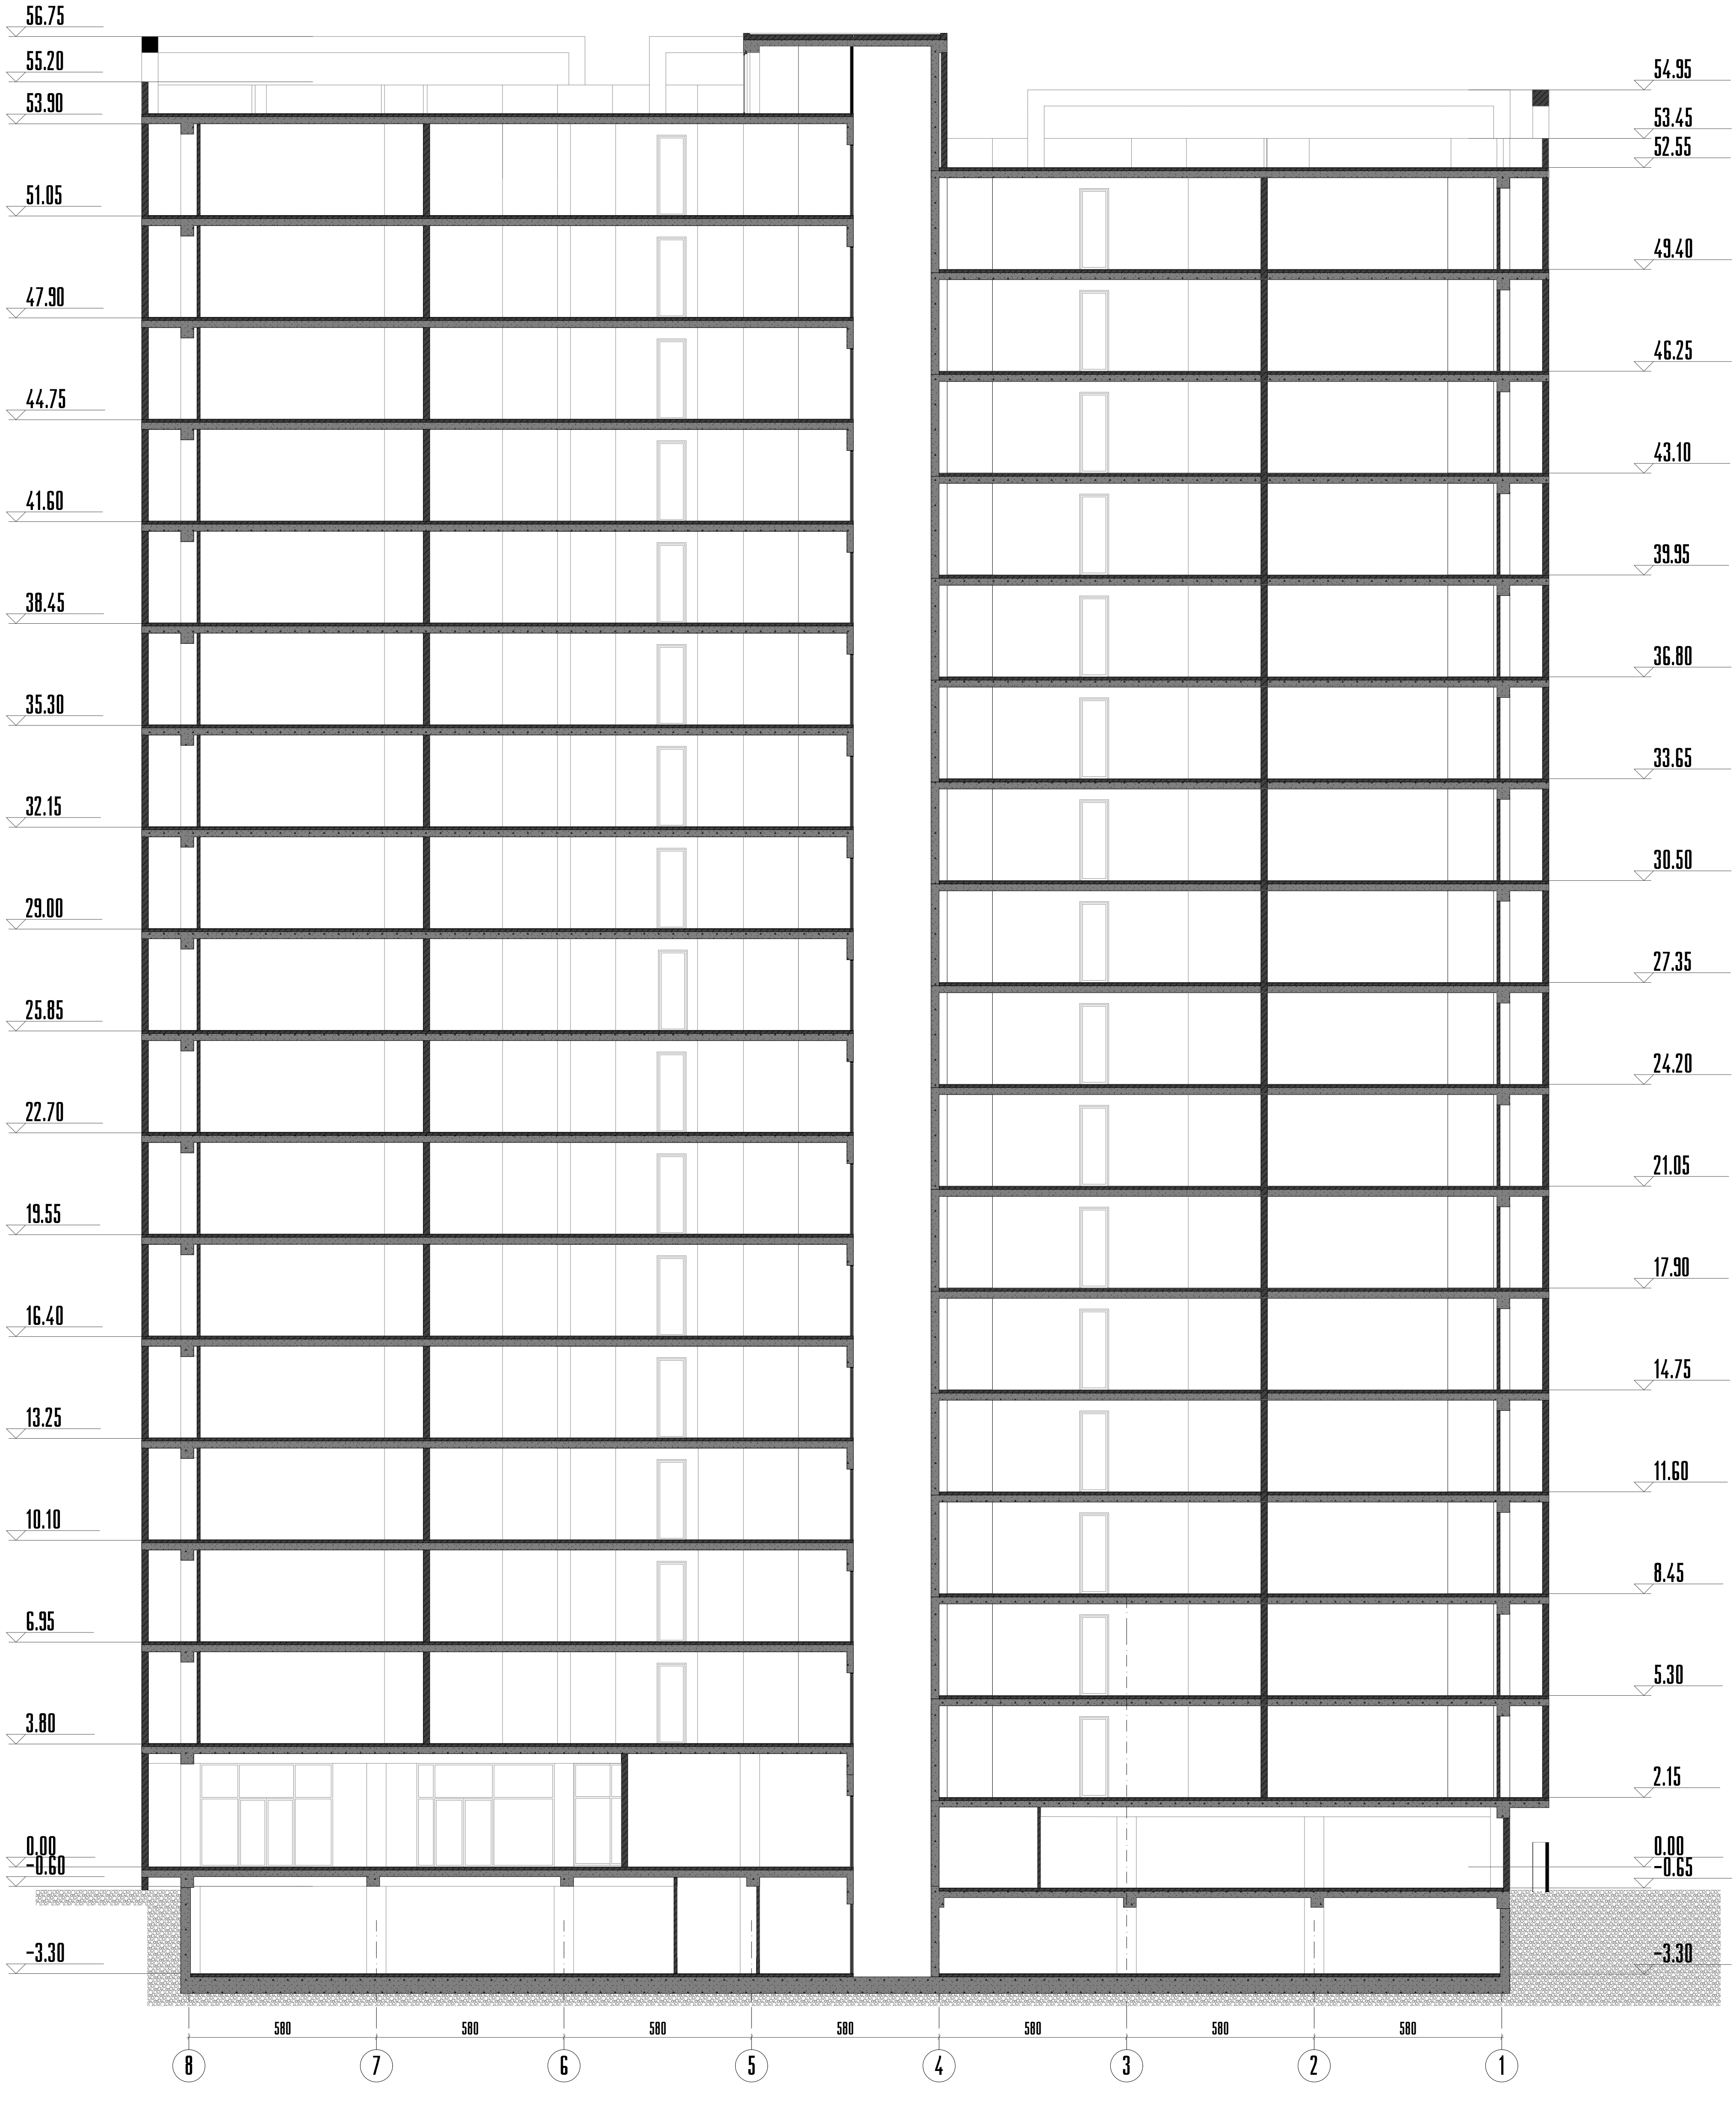

თბილისი 2020	ფორმატი - A3	პირობითი აღნიშვნები	შენიშვნა	პროექტის დასახელება
დამკვეთი „ახალი თბილისი„		ნაკვეთის წითელი ხაზი		მრავალბინიანი საცხოვრებელი სახლი ქერჩის ქ.№ 6

თანამდებობა	გვარი	ხელმოწერა	თარიღი
მთ.არქიტექტორი	ნ. კილასონია		
პრ.ავტორი	ნ. კილასონია		
	ო.გოგავა		

ჭრილი 1-1 — მასშტაბი 1:200

სტადია	ფურცელი	სულ ფურცელი
პროექტი	01	02