ЗОНИРОВАНИЕ ЭКСПЛУАТАЦИОННОЙ ТЕРРИТОРИИ

Ц-1	45.6
93 8²	0.0.5

N1-2	9.2 82

ЭКСПЛУАТАЦИОННАЯ ТЕРРИТОРИЯ

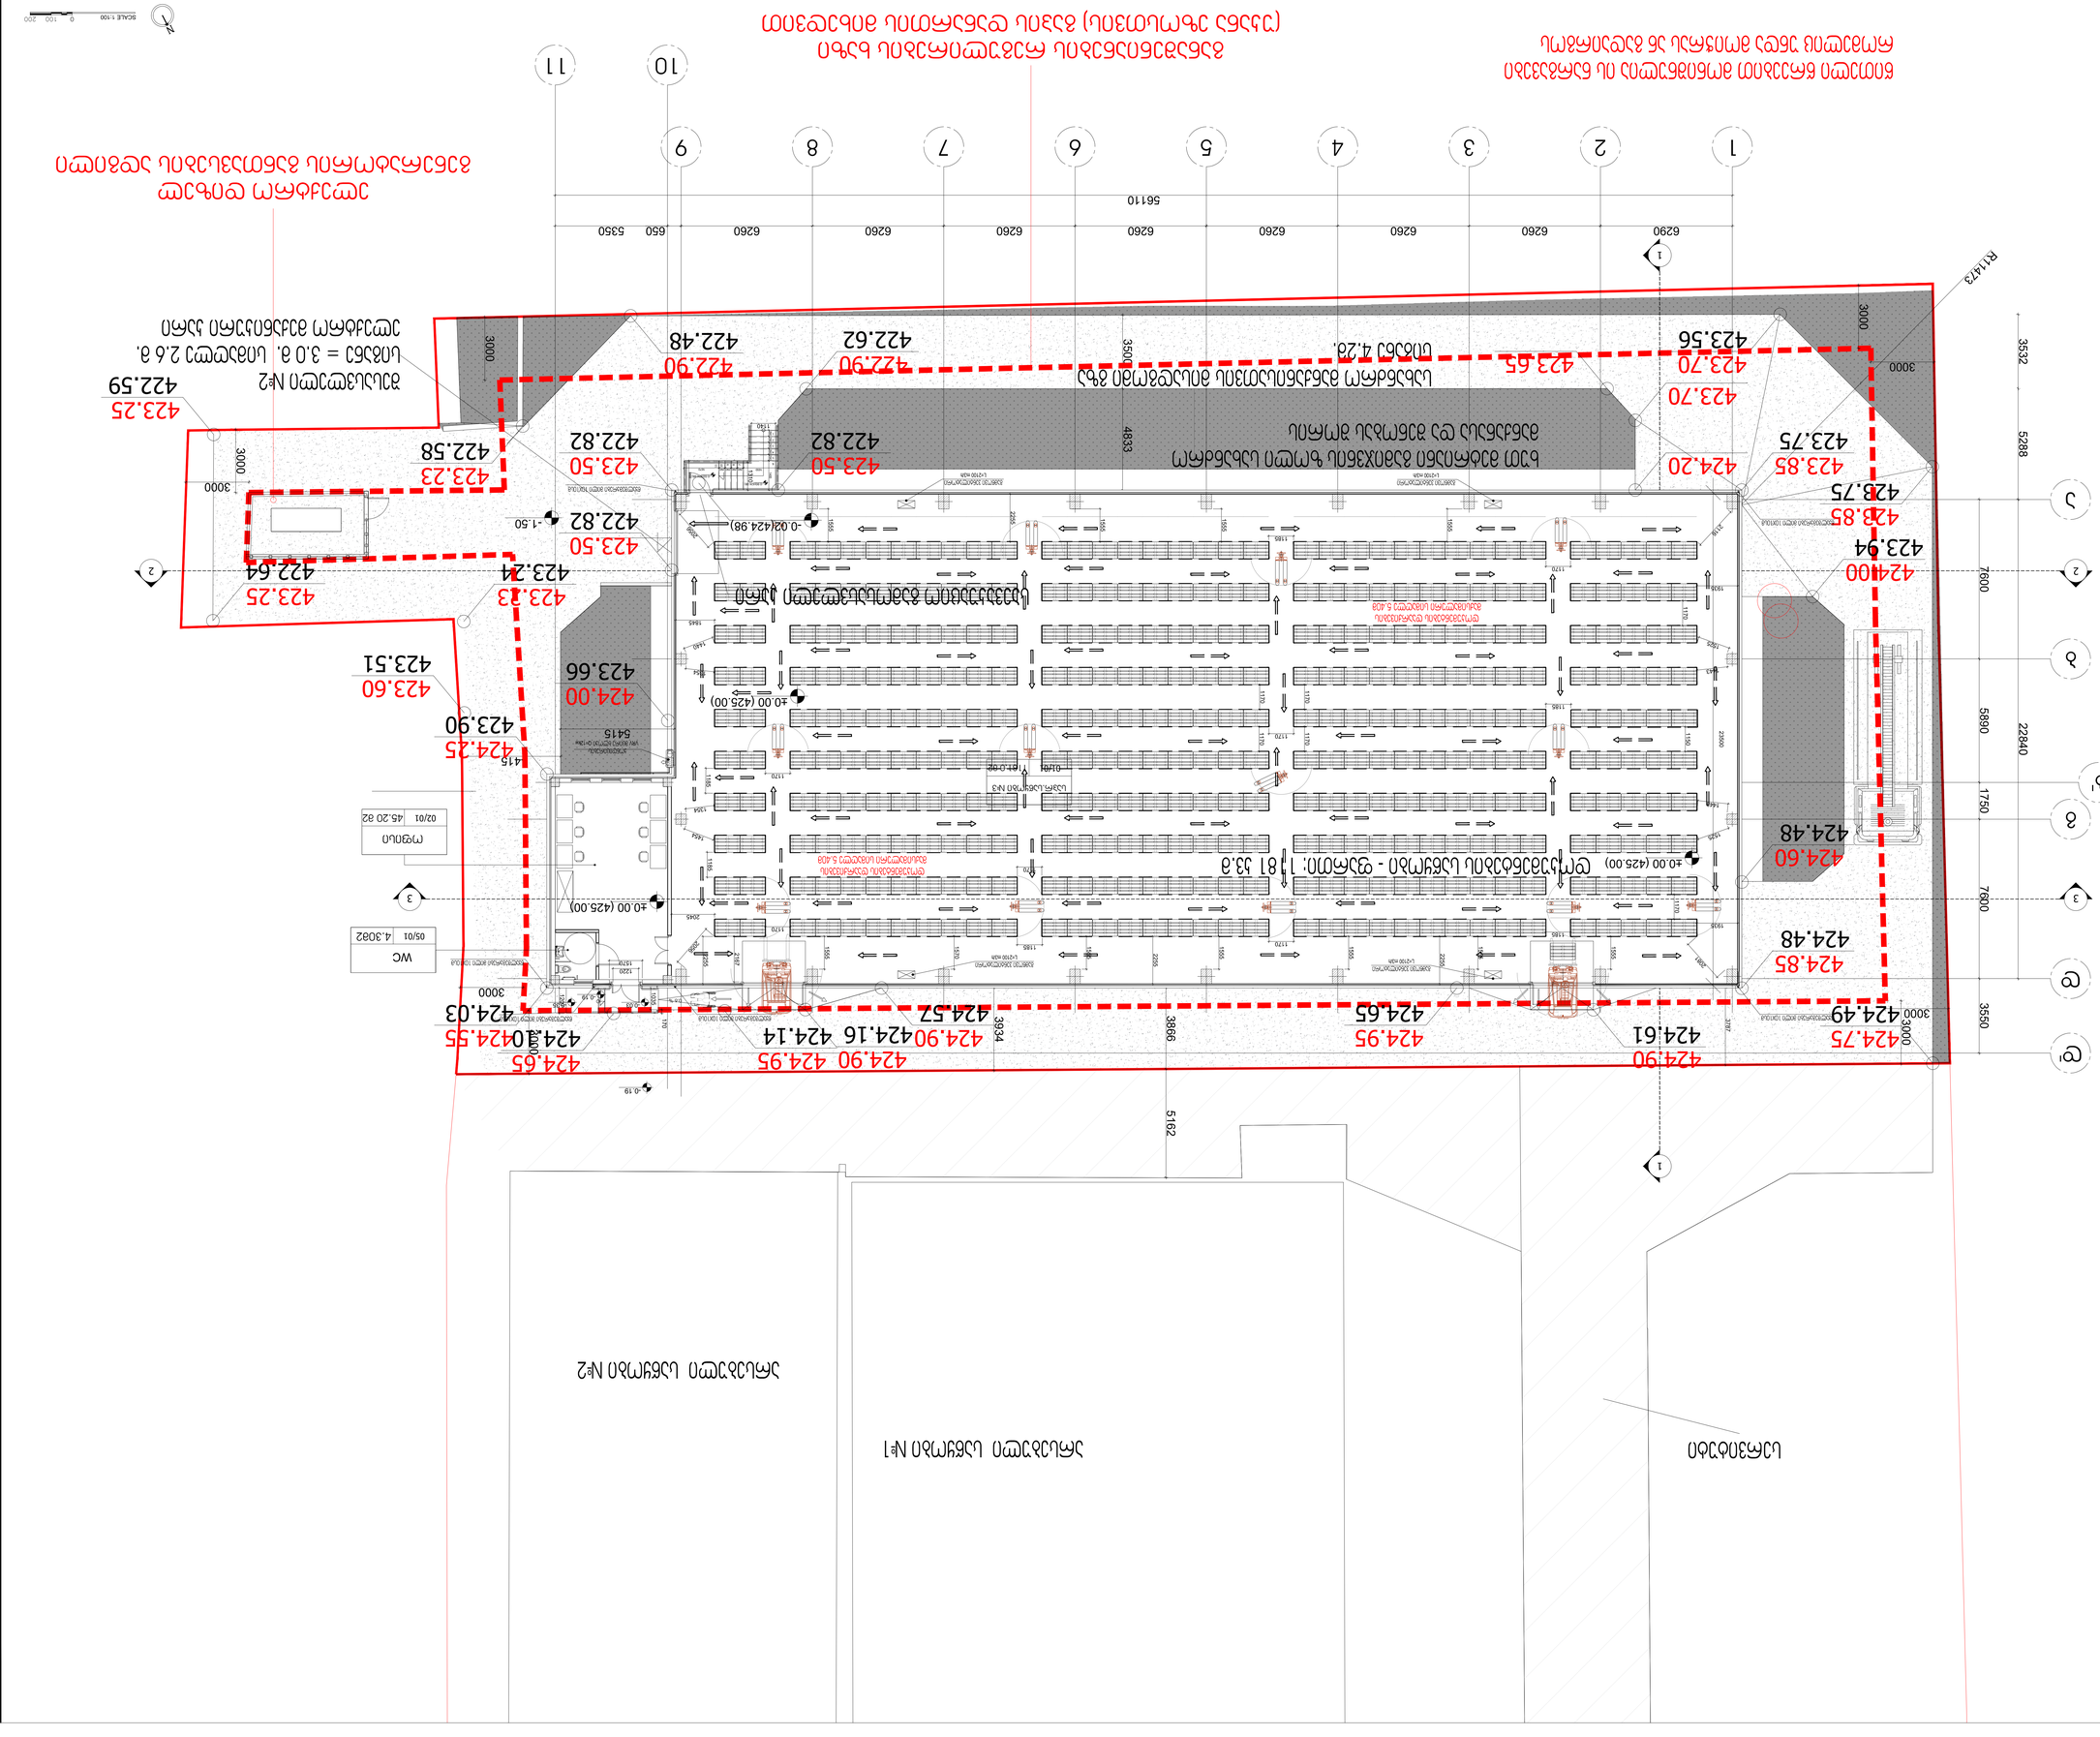
Ось 1
Ось 2
Ось 3
Ось 4
Ось 5
Ось 6
Ось 7
Ось 8
Ось 9
Ось 10
Ось 11
Ось А
Ось Б
Ось В
Ось Г
Ось Д
Ось Е
Ось Ж
Ось И
Ось К
Ось Л
Ось М
Ось Н
Ось О
Ось П
Ось Р
Ось С
Ось Т
Ось У
Ось Ф
Ось Х
Ось Ц
Ось Ч
Ось Ш
Ось Щ
Ось Э
Ось Ю
Ось Я
Ось А1
Ось Б1
Ось В1
Ось Г1
Ось Д1
Ось Е1
Ось Ж1
Ось И1
Ось К1
Ось Л1
Ось М1
Ось Н1
Ось О1
Ось П1
Ось Р1
Ось С1
Ось Т1
Ось У1
Ось Ф1
Ось Х1
Ось Ц1
Ось Ч1
Ось Ш1
Ось Щ1
Ось Э1
Ось Ю1
Ось Я1
Ось А2
Ось Б2
Ось В2
Ось Г2
Ось Д2
Ось Е2
Ось Ж2
Ось И2
Ось К2
Ось Л2
Ось М2
Ось Н2
Ось О2
Ось П2
Ось Р2
Ось С2
Ось Т2
Ось У2
Ось Ф2
Ось Х2
Ось Ц2
Ось Ч2
Ось Ш2
Ось Щ2
Ось Э2
Ось Ю2
Ось Я2
Ось А3
Ось Б3
Ось В3
Ось Г3
Ось Д3
Ось Е3
Ось Ж3
Ось И3
Ось К3
Ось Л3
Ось М3
Ось Н3
Ось О3
Ось П3
Ось Р3
Ось С3
Ось Т3
Ось У3
Ось Ф3
Ось Х3
Ось Ц3
Ось Ч3
Ось Ш3
Ось Щ3
Ось Э3
Ось Ю3
Ось Я3
Ось А4
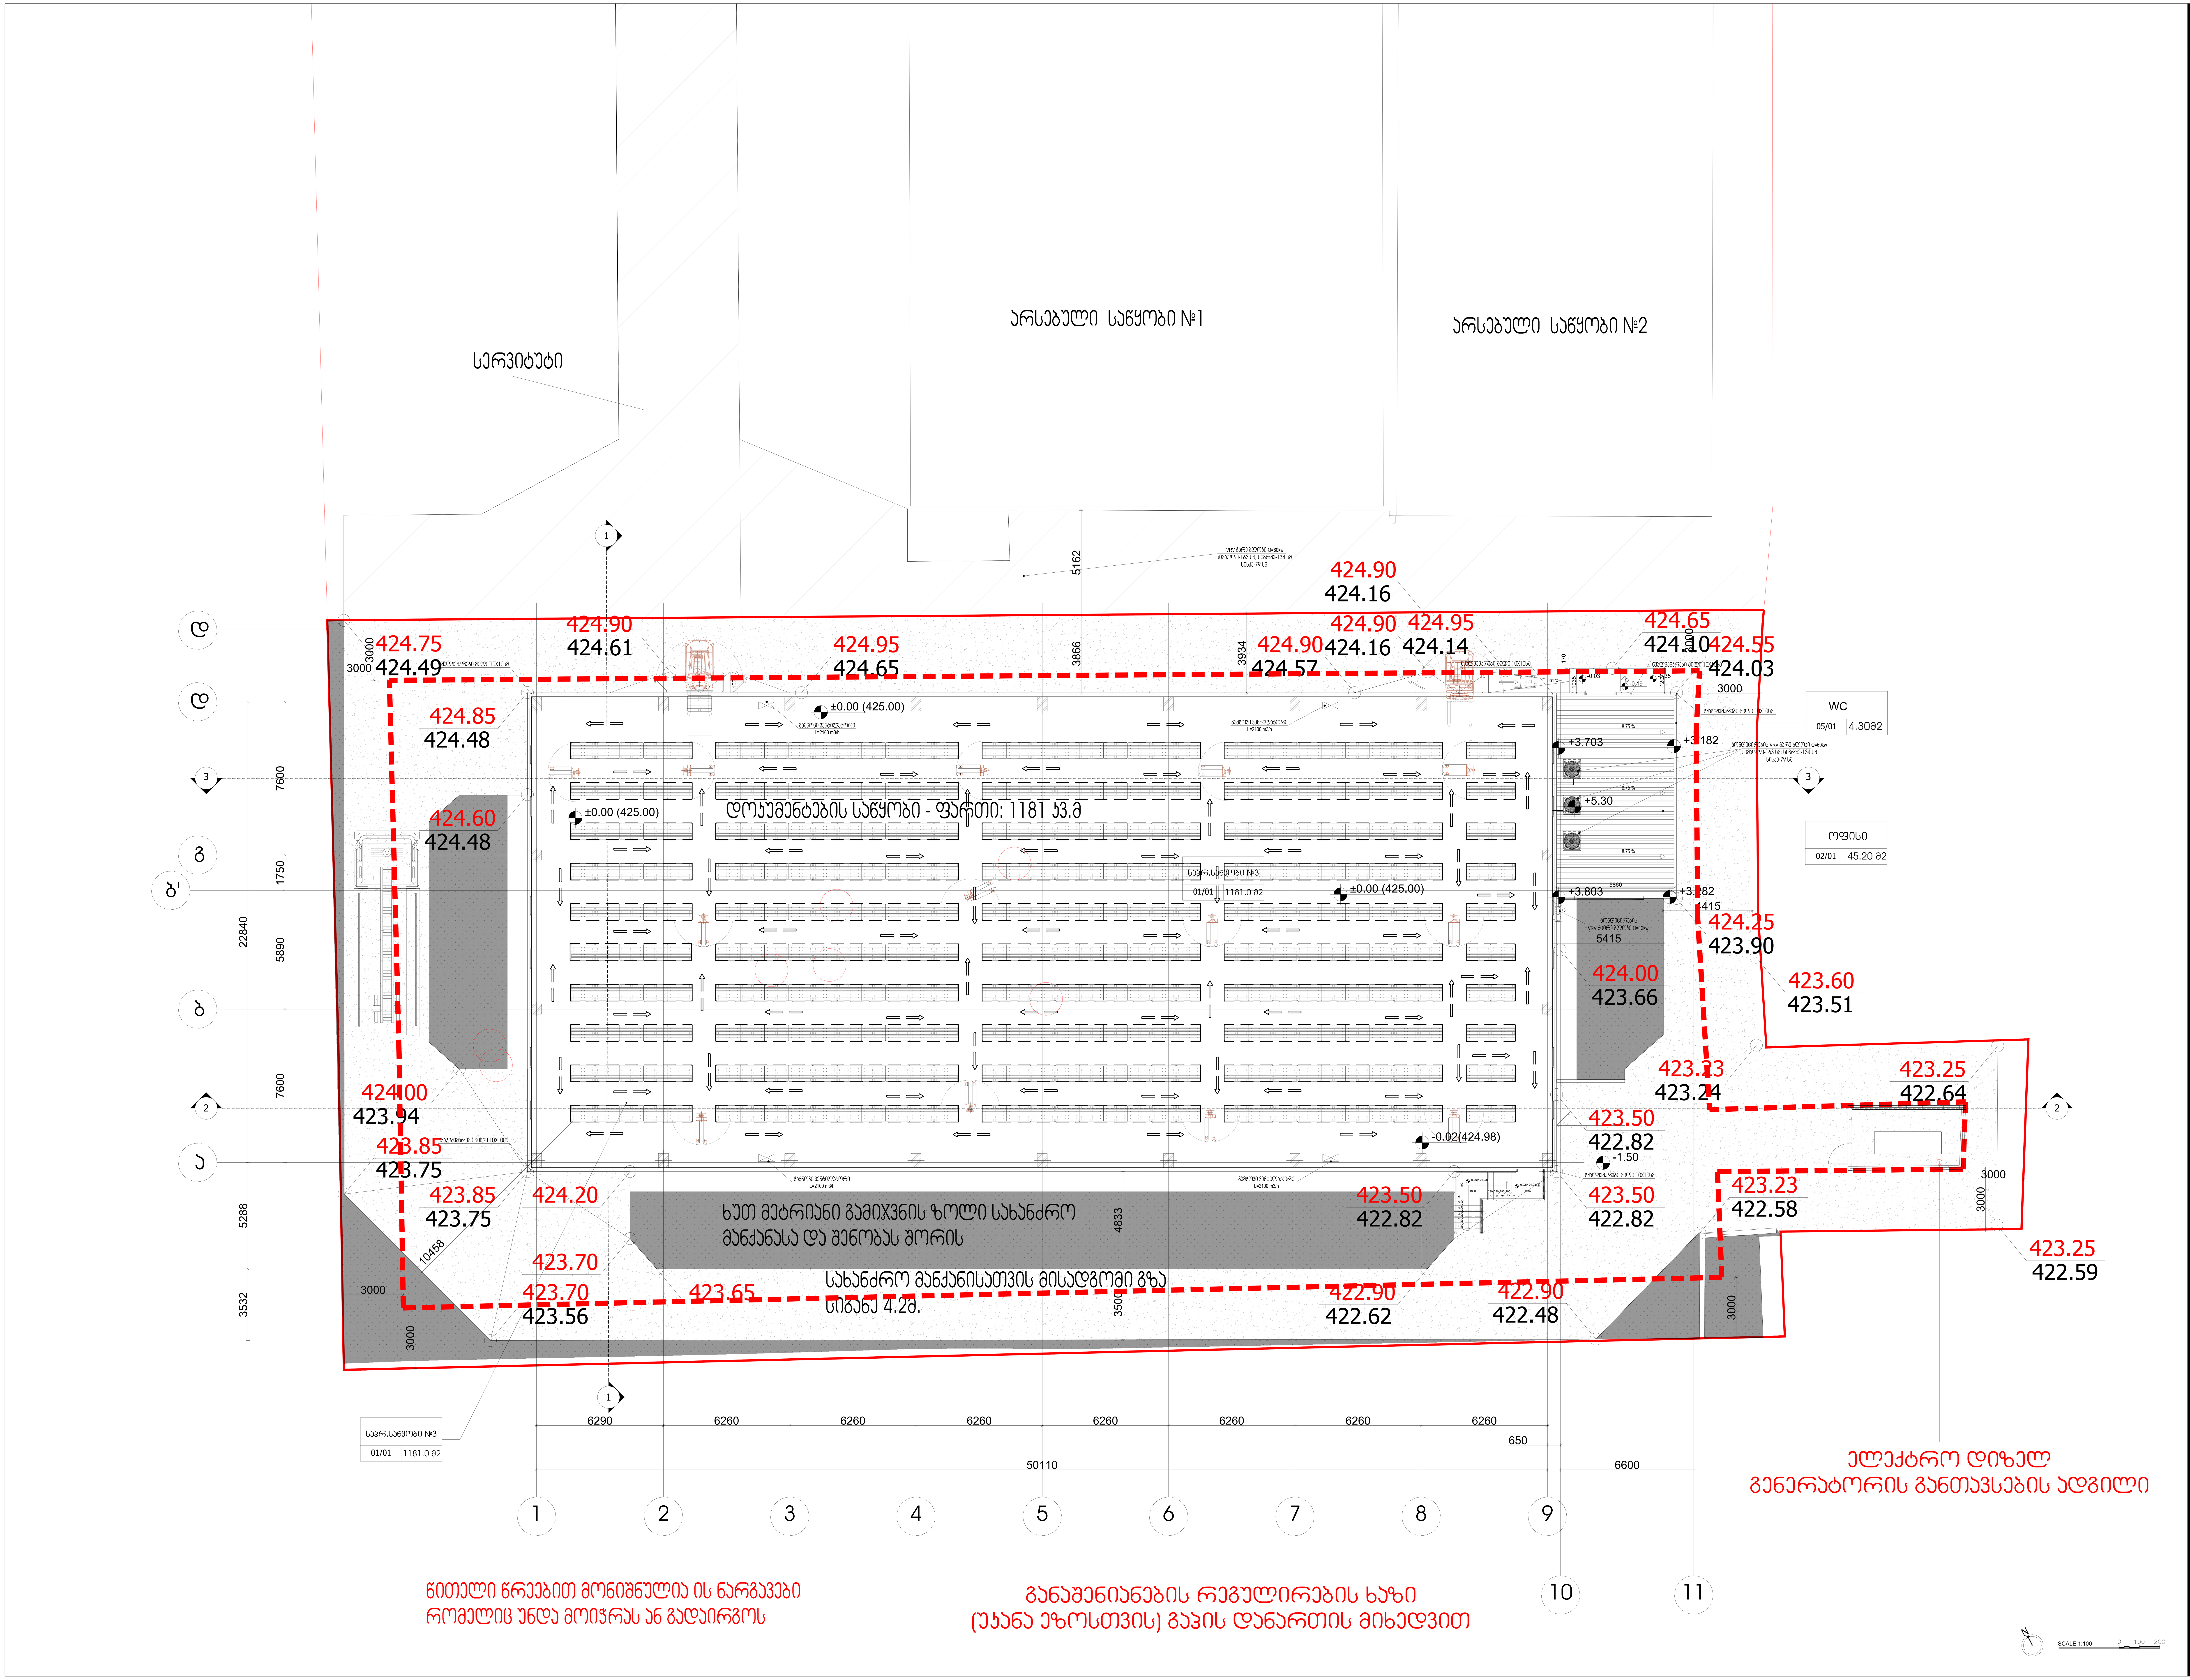

სერვიტუტი
არსებული საწყობი №1
არსებული საწყობი №2
დოკუმენტების საწყობი - ფართი: 1181 კვ.მ
WC
05/01 4.3082
ოფისი
02/01 45.20 მ2
საარ.საწყობი №3
01/01 1181.0 მ2
±0.00 (425.00)
-0.02(424.98)
+3.703
+3.803
+5.30
424.90
424.16
424.90
424.61
424.75
424.49
424.95
424.65
424.90
424.57
424.95
424.14
424.65
424.10
424.55
424.03
424.85
424.48
424.60
424.48
424.25
423.90
423.60
423.51
424.00
423.66
424.00
423.94
423.85
423.75
423.23
423.24
423.25
422.64
423.50
422.82
423.23
422.58
423.25
422.59
424.20
423.70
423.70
423.56
423.65
422.90
422.62
422.90
422.48
ხუთ მეტრიანი გამიჯვნის ზოლი სახანძრო მანქანასა და შენობას შორის
სახანძრო მანქანისათვის მისადგომი გზა სიგანე 4.2მ.
6290
6260
50110
650
6600
ელექტრო დიზელ გენერატორის განთავსების ადგილი
წითელი წრეებით მონიშნულია ის ნარგავები რომელიც უნდა მოიჭრას ან გადაირგოს
განაშენიანების რეგულირების ხაზი (უკანა ეზოსთვის) გეგმის დანართის მიხედვით
SCALE 1:100

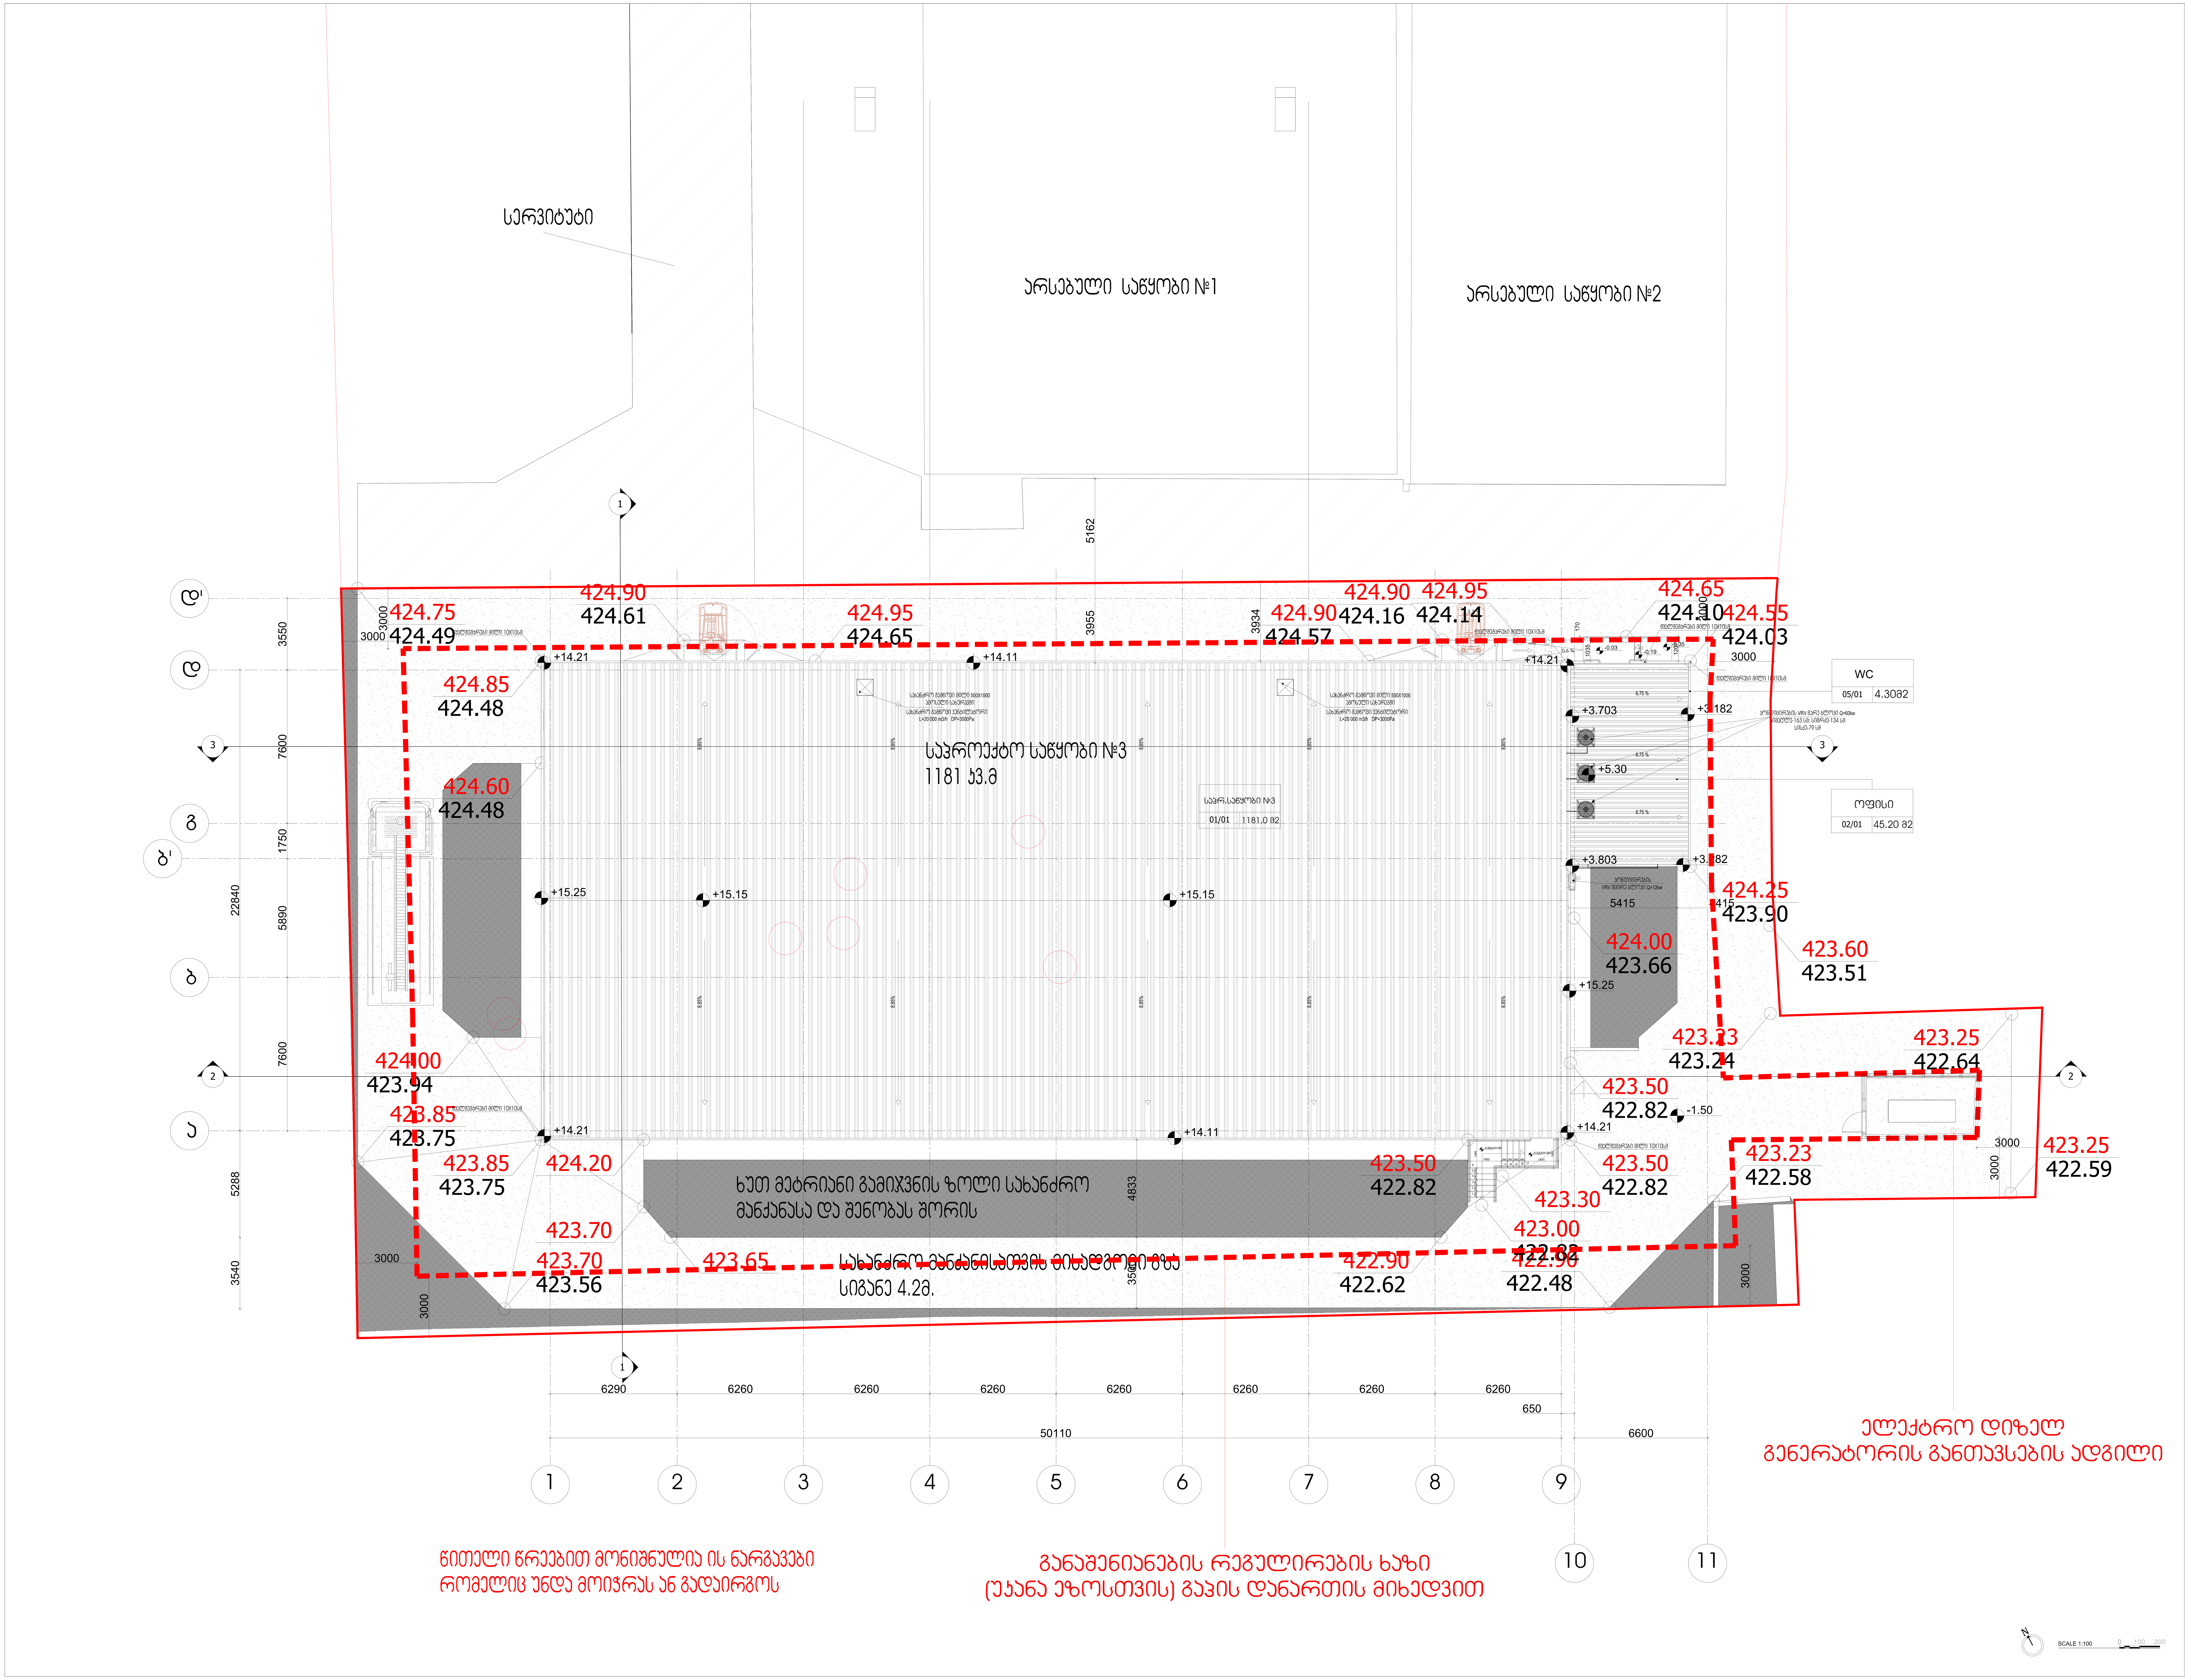

სერვიტუტი
არსებული საწყობი №1
არსებული საწყობი №2
საპროექტო საწყობი №3
1181 კვ.მ
WC
ოფისი
ხუთ მეტრიანი გამიჯვნის ზოლი სახანძრო
მანქანასა და შენობას შორის
სახანძრო მანქანისათვის მისადგომი გზა
სიგანე 4.2მ.
424.75
424.49
424.90
424.61
424.95
424.65
424.90
424.57
424.90
424.16
424.95
424.14
424.65
424.10
424.55
424.03
424.85
424.48
424.60
424.48
424.25
423.90
424.00
423.66
423.60
423.51
423.23
423.24
423.25
422.64
424.00
423.94
423.85
423.75
423.85
423.75
424.20
423.50
422.82
423.50
422.82
423.50
422.82
423.23
422.58
423.25
422.59
423.30
423.00
423.70
423.70
423.56
423.65
422.90
422.62
422.90
422.48
+14.21
+14.11
+15.25
+15.15
+3.703
+5.30
+3.803
-1.50
6290
6260
650
50110
6600
22840
1
2
3
4
5
6
7
8
9
10
11
ელექტრო დიზელ
გენერატორის განთავსების ადგილი
წითელი წრეებით მონიშნულია ის ნარგავები
რომელიც უნდა მოიჭრას ან გადაირგოს
განაშენიანების რეგულირების ხაზი
(უკანა ეზოსთვის) გეგმის დანართის მიხედვით
SCALE 1:100

სერვიტუტი

არსებული საწყობი №1

არსებული საწყობი №2

(ჰიდრანტი)
სახანძრო-სამაშველო მანქანის
გამოსაყენებელი მისაერთებელი

WC
05/01 4.30მ2

ოფისი
02/01 45.20 მ2

სწ
დ.დ. 5

სწ-1
დ.დ. 26

დოკუმენტების საწყობი - ფართი: 1181 კვ.მ

საევაკუაციო გამოსასვლელი კარი

სახანძრო მანქანისათვის მისადგომი გზა
სიგანე 4.2მ.

ხეთ მეტრიანი გამიჯვნის ზოლი სახანძრო მანქანასა და შენობას შორის

მესასვლელი №2
სიგანე = 3.0 მ. სიმაღლე 2.6 მ.
ელექტრო მექანიკური კარი

ელექტრო დიზელ
გენერატორის განთავსების ადგილი

წითელი წრეებით მონიშნულია ის ნარგავები
რომელიც უნდა მოიჭრას ან გადაირგოს

განაშენიანების რეგულირების ხაზი
(უკანა ეზოსთვის) გაჯის დანართის მიხედვით

SCALE 1:100