ტოპო გეგმა
არსებული მწვანე ნარგავებით
მ 1:400

საკადასტრო კოდი: 01.11.03.003.029
მისამართი: ქალაქი თბილისი ,
ქუჩა გაგრა , N 2
ნაკვეთის დანიშნულება: არასასოფლო
სამეურნეო
ფართობი: 2568.0 კვ.მ
მესაკუთრე(ები): სააქციო საზოგადოება
"პროკრედიტ ბანკი" (204851197)

საფუძველი
მ.მ. **შალვა აფციაურის დასკვნა**
№105, 23.01.2021 წ.
მწვანე ნარგავების სახეობრივი
მდგომარეობისა
და ხარისხობრივი შეფასების შესახებ.

პირობითი ნიშნები:

- ჯანსაღი
- ზეხმელი, ხმობადი, ამორტიზირებული, გადატეხილი
- საპროექტო შენობა
- სერვიტუტი
- საპროექტო შენობიდან 3.0 მეტრით დაცილებული მანძილი
- საპროექტო შენობიდან 1.5 მეტრით დაცილებული მანძილი
- საპროექტო ნაკვეთის საზღვარი
- ნაკვეთების საზღვრები
- WGS 1984 -ის კოორდინატთა სისტემის UTM პროექცია

დენდროკვლევა-2020 წ.

მ.მ. შალვა აფციაური

დამკვეთი	სააქციო საზოგადოება "პროკრედიტ ბანკი" (204851197)
შეასრულა	შ. აფციაური

ქს საცხ. შენობა
ქა არასაცხ. შენობა
ფარდული
მშენებარე შენობა
სატრანსფორ. ჯიხური

ხის ღობე
ღობე
ქვის კედელი
კედელი
ფლატე
რკინიგზა
თგ გათბობა

წ წყალგაყვანილობა
გ ხი
კ კანალ-ბაცია
სან სანიაღვრე
კგ კავშირგაბმულობა
ელ. ქსელები

გარე განათება
სამეთვალყურეო ჭები
პალმა ვაზი სურო
ფოთლოვანი ხე ხილკენკროვანი ნარგავი
წიწვოვანი ხე
ბუჩქი ბალახი ძირკვი

მოსაჭრელი და გადასარგავი
მწვანე ნარგავების გენ-გეგმა
მ 1:400

საკადასტრო კოდი: 01.11.03.003.029
მისამართი: ქალაქი თბილისი ,
ქუჩა გაგრა , N 2
ნაკვეთის დანიშნულება: არასასოფლო სამეურნეო
ფართობი: 2568.0 კვ.მ
მესაკუთრე(ები): სააქციო საზოგადოება "პროკრედიტ ბანკი" (204851197)

საფუძველი
მ.მ. **შალვა აფციაურის დასკვნა**
№105, 23.01.2021 წ.
მწვანე ნარგავების სახეობრივი მდგომარეობისა
და ხარისხობრივი შეფასების შესახებ.

პირობითი ნიშნები:

- ხელუხლებელი
- მოსაჭრელი
- გადასარგავი
- საპროექტო შენობა
- სერვიტუტი
- საპროექტო შენობიდან 3.0 მეტრით დაცილებული მანძილი
- საპროექტო შენობიდან 1.5 მეტრით დაცილებული მანძილი
- საპროექტო ნაკვეთის საზღვარი
- ნაკვეთების საზღვრები
- WGS 1984 -ის კოორდინატთა სისტემის UTM პროექცია

დენდროკვლევა-2020 წ.

მ.მ. შალვა აფციაური

დამკვეთი	სააქციო საზოგადოება "პროკრედიტ ბანკი" (204851197)
შეასრულ	შ. აფციაური

ქს საცხ. შენობა
ქა არასაცხ. შენობა
ფარდული
მშენებარე შენობა
სატრანსფორ. ჯიხური

ხის ღობე
ღობე
ქვის კედელი
კედელი
ფლატე
რკინიგზა
ოგ გათბობა

წ წყალგაყვანილობა
გ ხი
კ კანალიზაცია
სან სანიაღვრე
კგ კავშირგაბმულობა
ელ. ქსელები

გარე განათება
სამეთვალყურეო ჭები
პალმა
ვაზი
სურო
ფოთლოვანი ხე
ხილკენკროვანი ნარგავი
წიწვოვანი ხე
ბუჩქი
ბალახი
ძირკვი



ს/კ 01025015751 მის. თბილისი, ღრმაღელის მიმდებარე ტერიტორია, ბ ბლოკი, ელ. ფოსტა:
shalvaaptsiauri12@gmail.com ტ. 568 58 44 58

№105 23 იანვარი 2021 წ.

დ ა ს კ ვ ნ ა

მწვანე ნარგავების სახეობრივი მდგომარეობისა და
ხარისხობრივი შეფასების შესახებ

ა/წლის 22 იანვარს ქალაქი თბილისი, ქუჩა გაგრა, №2 (საკადასტრო კოდი: 01.11.03.003.029) არსებულ ტერიტორიაზე მესაკუთრე სააქციო საზოგადოება „პროკრედიტბანკი“-ს მომართვის საფუძველზე მეტყევე-ინჟინრის მიერ (ექსპერტი სატყეო სამეურნეო საქმიანობის მიმართულებით) შემოწმდა მწვანე ნარგავების ფიზიკური მდგომარეობა. ვიზუალურად დათვალიერებული და სატყეო ტაქსაციაში მიღებული მეთოდების მიხედვით აღწერილი და შეფასებული იქნა ეს ხე-მცენარეები.

ხის დიამეტრი დადგინდა საზომი ბაფთით მიწის პირიდან 10 სმ სიმაღლეზე გაზომვით და “პი“-ზე ანუ 3,14-ზე გაყოფით.

ტერიტორიაზე განლაგებულია 43 ძირი ნარგავი. ამათგან 16 ძირი წიწვოვანია, დანარჩენები ფოთლოვანი. ამ ნარგავებიდან 4 ძირი ვერხვის ხე-მცენარე დაზიანებულია ენტომავნებლით - მინაფრიანათი, რაც იწვევს ფესვის ყელის დაშლას და მცენარის მდგრადობის დასუსტებას. ერთი ძირი ზეხმელი ვერხვის ხეა, ერთი ძირი ჩვეულებრივი ნეკერჩხლის ძირკვია, რომელზეც ამოსულია წვრილი ამონაყარი. ხილ-კენკროვანია 7 ძირი, მათ შორის ერთი ნომრით (№43) 8 ძირი ვაზია და ერთი ნომრით (№25) 55 ძირზე მეტი მაყვლის დიდი ბუჩქია.

დამკვეთი ხილ-კენკროვან მწვანე ნარგავებს გამოიყენებს შეხედულებისამებრ. მოჭრის ზეხმელ და სურვილი აქვს მოჭრას ენტომავნებლით დაზიანებული ვერხვის ხეები. დანარჩენ ნარგავებს ადგილზე ტოვებს.

ცხრილში მოცემულია ქალაქი თბილისი, ქუჩა გაგრა, №2 (საკადასტრო კოდი: 01.11.03.003.029) ტერიტორიაზე არსებული ხე-მცენარეების სახეობები, მათი ფიზიკური

მდგომარეობა, დიამეტრები მიწის ზედაპირიდან 10 სმ სიმაღლეზე და შესაბამისი სამეურნეო ღონისძიება:

№ რიგ ზე	მერქნიანი სახეობა	D_{10} დიამეტრი 10 სმ-ზე	შენიშვნა წითელი - ექვემდებარება მოჭრას, ლურჯი - ექვემდებარება გადარგვას, მწვანე - ადგილზე რჩება
1	ფიჭვი ჩვეულებრივი	48,6	კანსაღი
2	კედარი ჰიმალაის	38,5	კანსაღი
3	კედარი ჰიმალაის	65,2	კანსაღი
4	კვიპაროზი პირამიდალური	43,7	კანსაღი
5	ტუია	401	კანსაღი
6	ტუია	5,8	კანსაღი
7	ტუია	6,3	კანსაღი
8	ფიჭვი ჩვეულებრივი	53,1	კანსაღი
9	ფიჭვი ჩვეულებრივი	57,2	კანსაღი
10	ფიჭვი ჩვეულებრივი	53,5	კანსაღი
11	ფიჭვი ჩვეულებრივი	41,2	კანსაღი
12	ნეკერჩხალი ჩვეულებრივი	24,5	კანსაღი
13	აკაცია ცრუ	33,8	კანსაღი
14	ტუია	5,0	კანსაღი
15	ფიჭვი ჩვეულებრივი	3,5	კანსაღი
16	ალუბალი	15,6	კანსაღი, 3 კაპი
17	ბროწეული	15,3	კანსაღი, 6 აღერო ამონაყრით
18	ბზა	2,6 – 6,1	კანსაღი, 3 ძირი ამონაყრით
19	ალუბალი	13,1	კანსაღი
20	ვერხვი პირამიდალური	40,5	კანსაღი
21	ვერხვი პირამიდალური	36,5	ზეხმელი
22	ატამი	11,0	კანსაღი
23	ტყემალი	4,3 – 10,8	კანსაღი, 6 ძირი ამონაყრით
24	მაყვალი	0,2 – 0,5	კანსაღი, 55 ძირი
25	ნეკერჩხალი ამერიკ.	11,3	კანსაღი
26	ფიჭვი ჩვეულებრივი	49,5	კანსაღი
27	ვერხვი პირამიდალური	59,7	კანსაღი
28	ვერხვი პირამიდალური	30,5	კანსაღი
29	ვერხვი პირამიდალური	63,5	ამორტიზებული, გადაბერებული
30	ვერხვი პირამიდალური	57,2	დაზიანებული
31	ვერხვი პირამიდალური	44,1	დაზიანებული
32	ვერხვი პირამიდალური	44,5	დაზიანებული, წვრილი ამონაყრით

33	ვერხვი პირამიდალური	68,2	დაზიანებული
34	ვერხვი პირამიდალური	55,1	დაზიანებული
35	იფანი ჩვეულებრივი	24,5	ჯანსაღი
36	ნეკერჩხალი ჩვ.	20,0	ჯანსაღი
37	ფიჭვი ჩვეულებრივი	45,2	ჯანსაღი
38	ფიჭვი ჩვეულებრივი	49,6	ჯანსაღი
39	ფიჭვი ჩვეულებრივი	62,8	ჯანსაღი
40	ფიჭვი ჩვეულებრივი	58,3	ჯანსაღი
41	ნეკერჩხალი ჩვ.	28,4	ძირკვი ამონაყრით
42	ჭადარი აღმოსავლეთის	39,3	ჯანსაღი, 5 კაპი
43	ვაზი	2,1 – 6,5	ჯანსაღი, 8 ძირი

შალვა აფციაური

ექსპერტი, სატყეო მეურნეობის ინჟინერ-მეტყევე



Samsung Quad Camera
Galaxy A51-ით ჩვენება


Samsung Quad Camera
Galaxy A51-ით ჩვენება


Samsung Quad Camera


Samsung Quad Camera
Galaxy A51-ით ჩვენება


Samsung Quad Camera
Galaxy A51-ით ჩვენება


Samsung Quad Camera
Galaxy A51-ით ჩვენებ


Samsung Quad Camera
Galaxy A51-ით ჩვენებს



Samsung Quad Camera
Galaxy A51-ით ჩვენება



Samsung Quad Camera

Galaxy A51-ით ჩვენება


3
Samsung Quad Camera
Galaxy A51-ით ჩაწერილია


2.
Samsung Quad Camera
Galaxy A51-ით ჩვენება



Samsung Quad Camera
Galaxy A51-ით ჩვენება


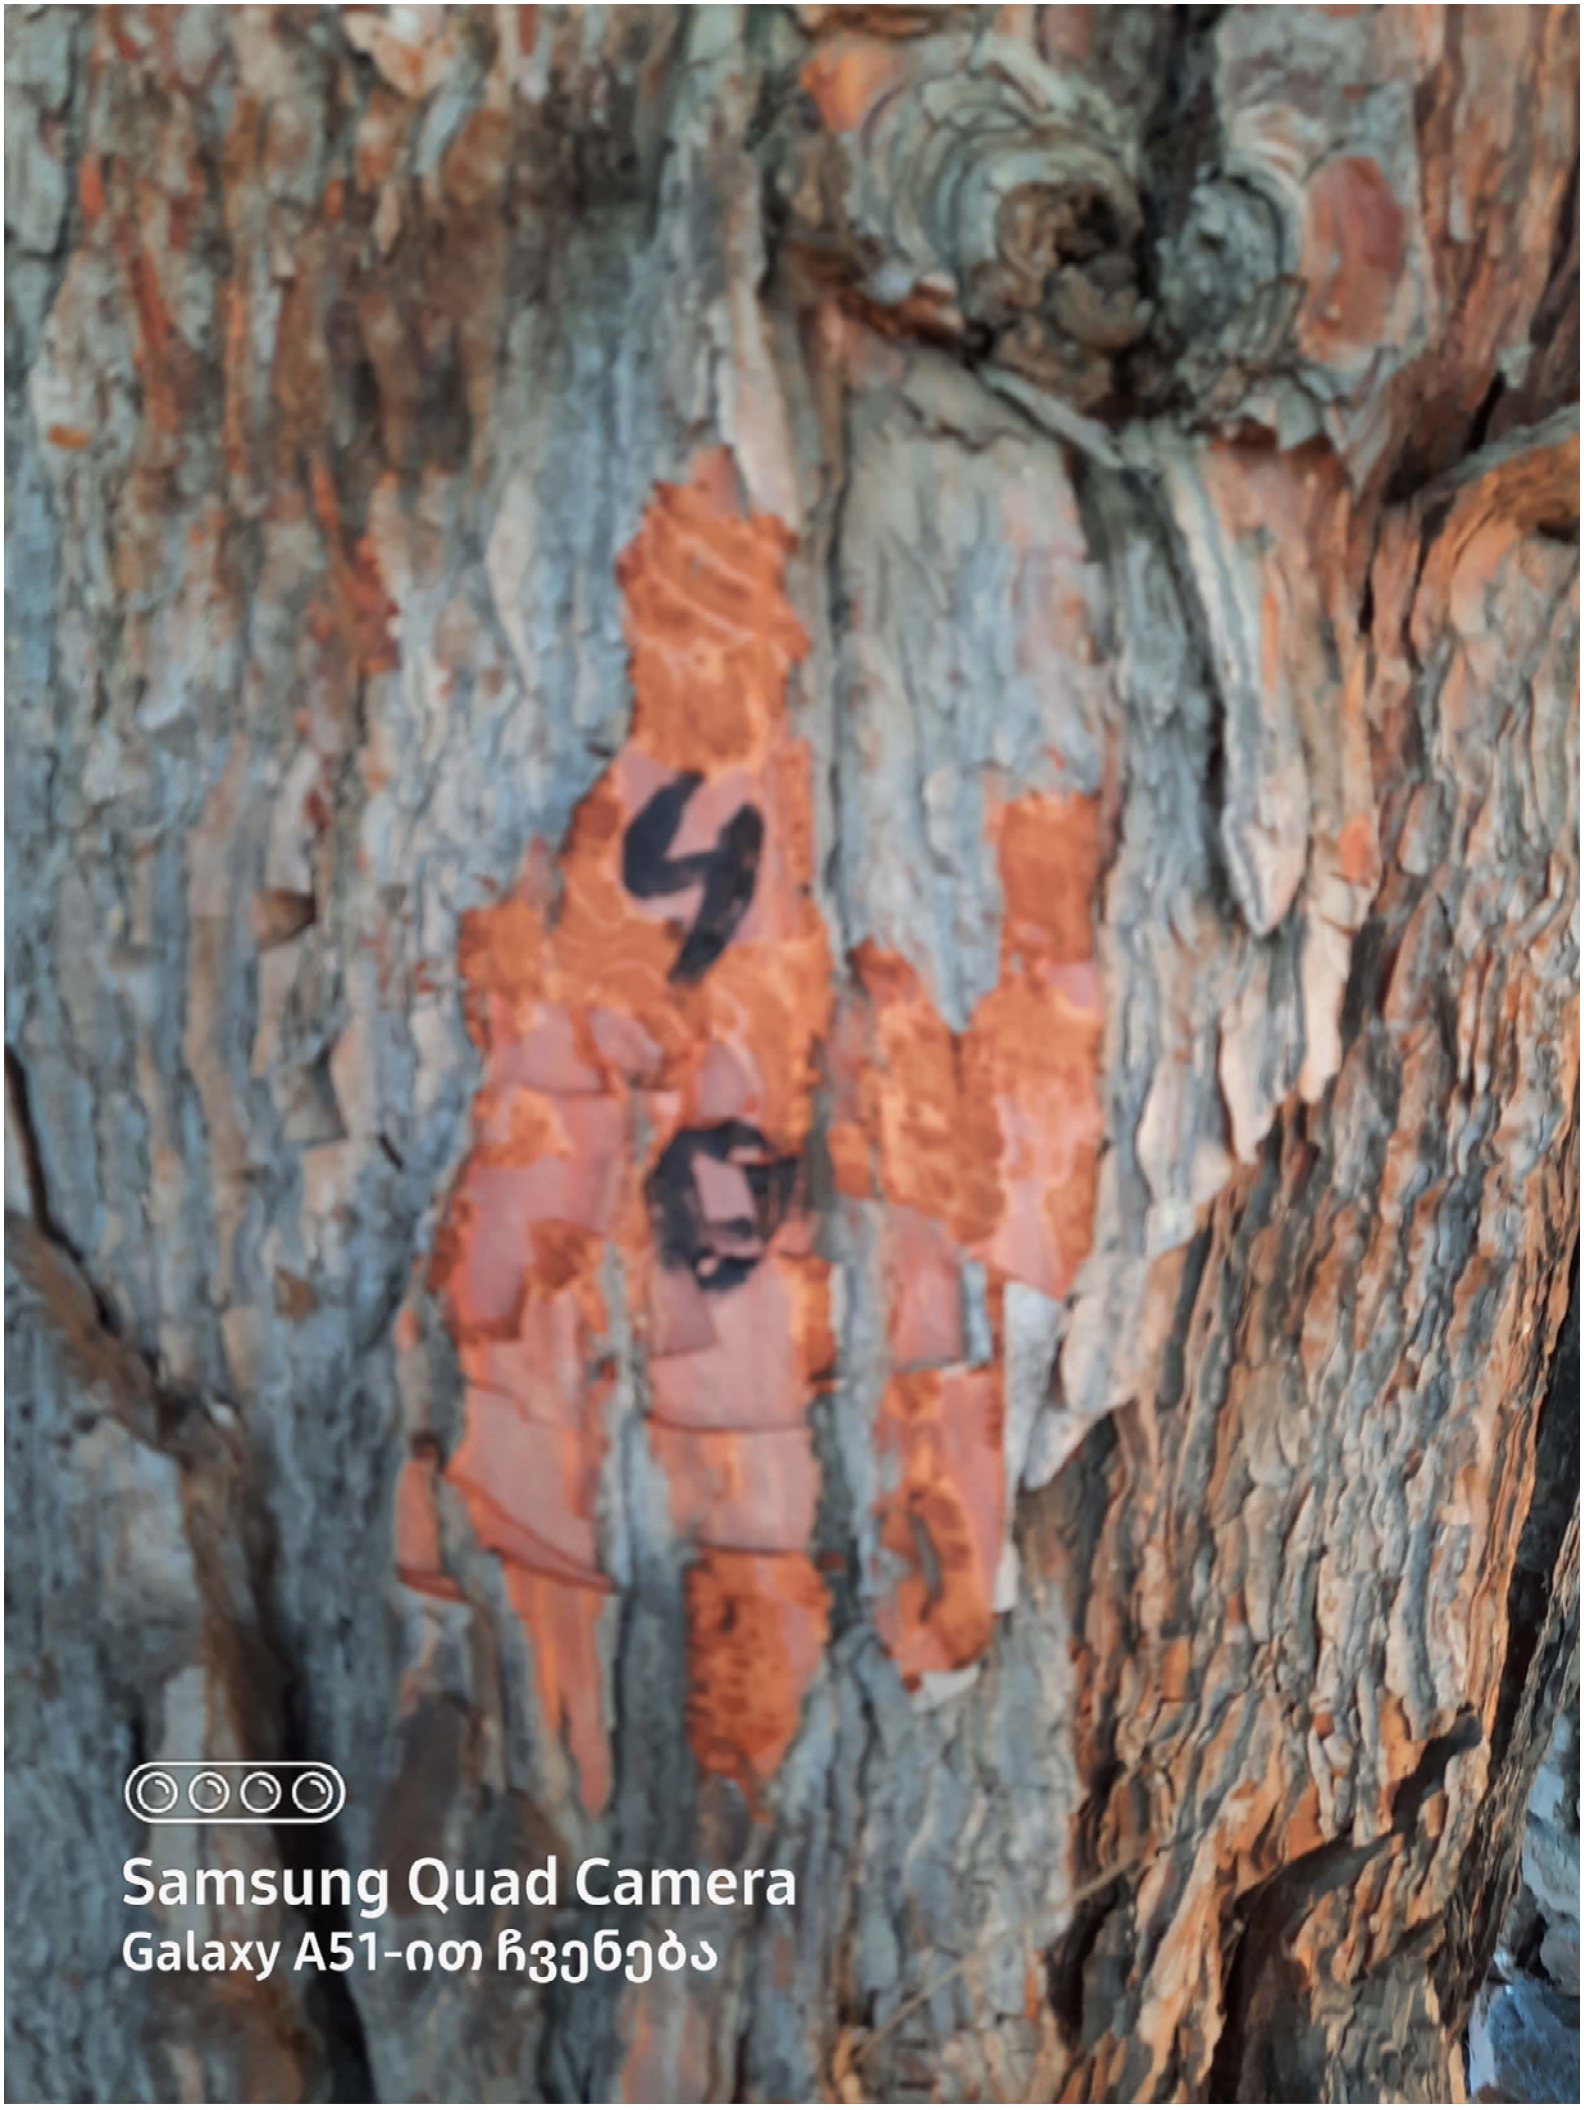

Samsung Quad Camera

Galaxy A51-ით ჩვენება


38
Samsung Quad Camera
Galaxy A51-ით ჩვენება


2
6
Samsung Quad Camera
Galaxy A51-ით ჩვენება


Samsung Quad Camera
Galaxy A51-ით ჩვენება



Samsung Quad Camera

Galaxy A51-ით ჩვენება


1
Samsung Quad Camera
Galaxy A51-ით ჩვენება


Samsung Quad Camera
Galaxy A51-ით ჩვენება


Samsung Quad Camera
Galaxy A51-ით ჩვენება


Samsung Quad Camera
Galaxy A51-ით ჩვენება