

ქალაქი თბილისი, ქუჩა გაგრა, №2 ს/კ
01.11.03.003.029 2568 კვ.მ.

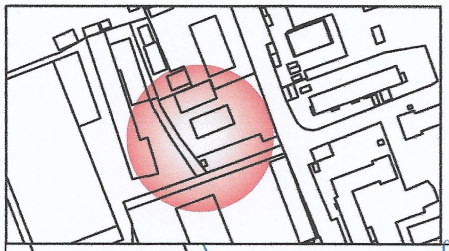

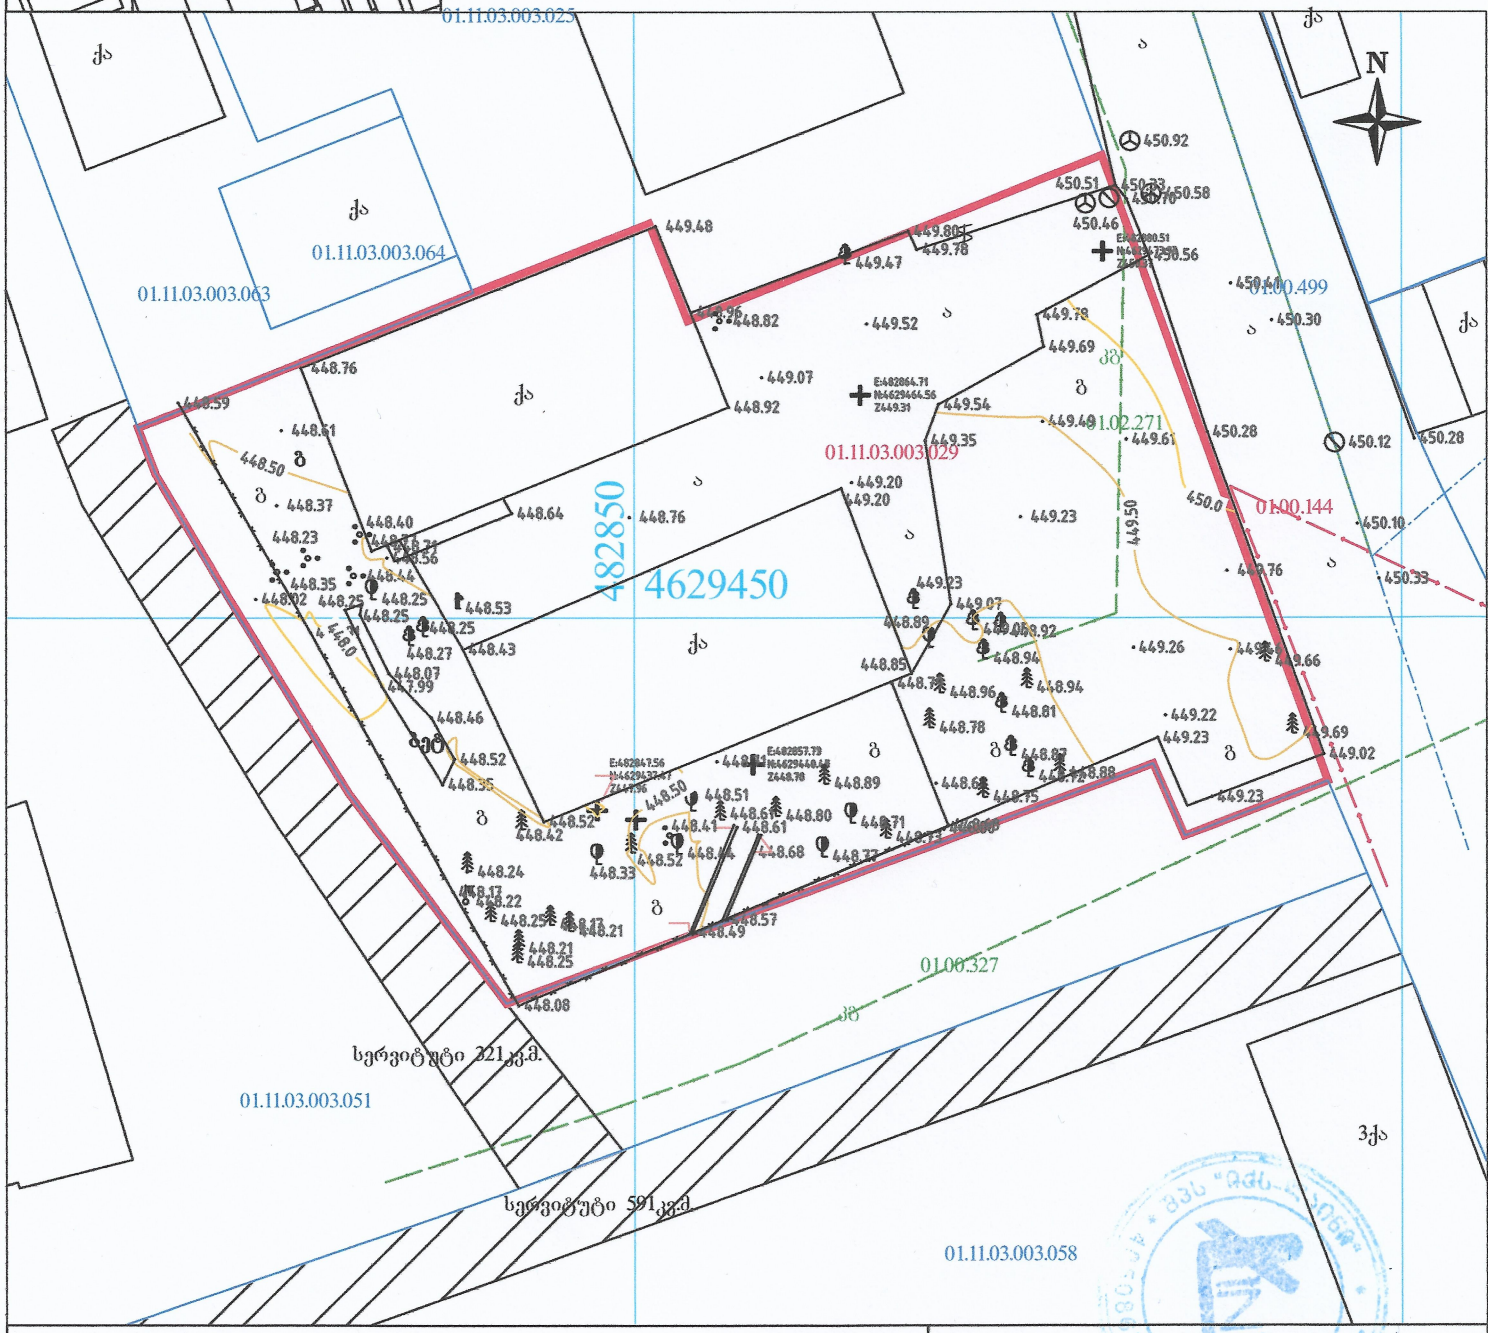

პირობითი აღნიშვნები

ნაკვეთის საზღვარი	ბუჩქი	ღობე
შენობა	გაზონი	ბორდიური
არკა	სამეთვალყურეო ჭები	ბეტონი
ფარდული	ძეგლი	კედელი
კიბე	შადრევანი	საყრდენი კედელი
ფოთლოვანი ხე	ონკანი	ბილიკი
წიწვოვანი ხე	წყარო ან ჭა	გზის კონტური
ხეხილის ხე	ბენზინგასამართი სადგური	ფლატე
პალმა	მაღალი ძაბვის გადამცემი	წყლის კონტური

პროექცია UTM 38N
საკოორდინატო სისტემა WGS 84

შპს X-line
ტელ: +995 599 900 963
ქ. თბილისი ალ. ყაზბეგის ბაზრ. №25

დირექტორი		ნ. მეგრელიძე
კომპ. უზრუნველყოფა		ნ. მეგრელიძე
შეასრულა		გ. ფერაძე
მისამართი		
	მასშტაბი 1:500	29.09.2020