H=L/Y
35.49=14.196:0,4
Y= 0.4

სიმაღლის
განსაზღვრის
არეალი

ჩ

ს/ხ

ლ=100ს/ეზ

17 შინდისელი გმირის ქ.

14827

14196

01.00.142

ლ=200ლ/00

ლ=300ლ/00

ლ=100ს/ეზ


ლ=100ლ/ეზ

ლ=20ლ/00

ელ/ბოძი

ელ/ბოძი

ელ/ბოძი

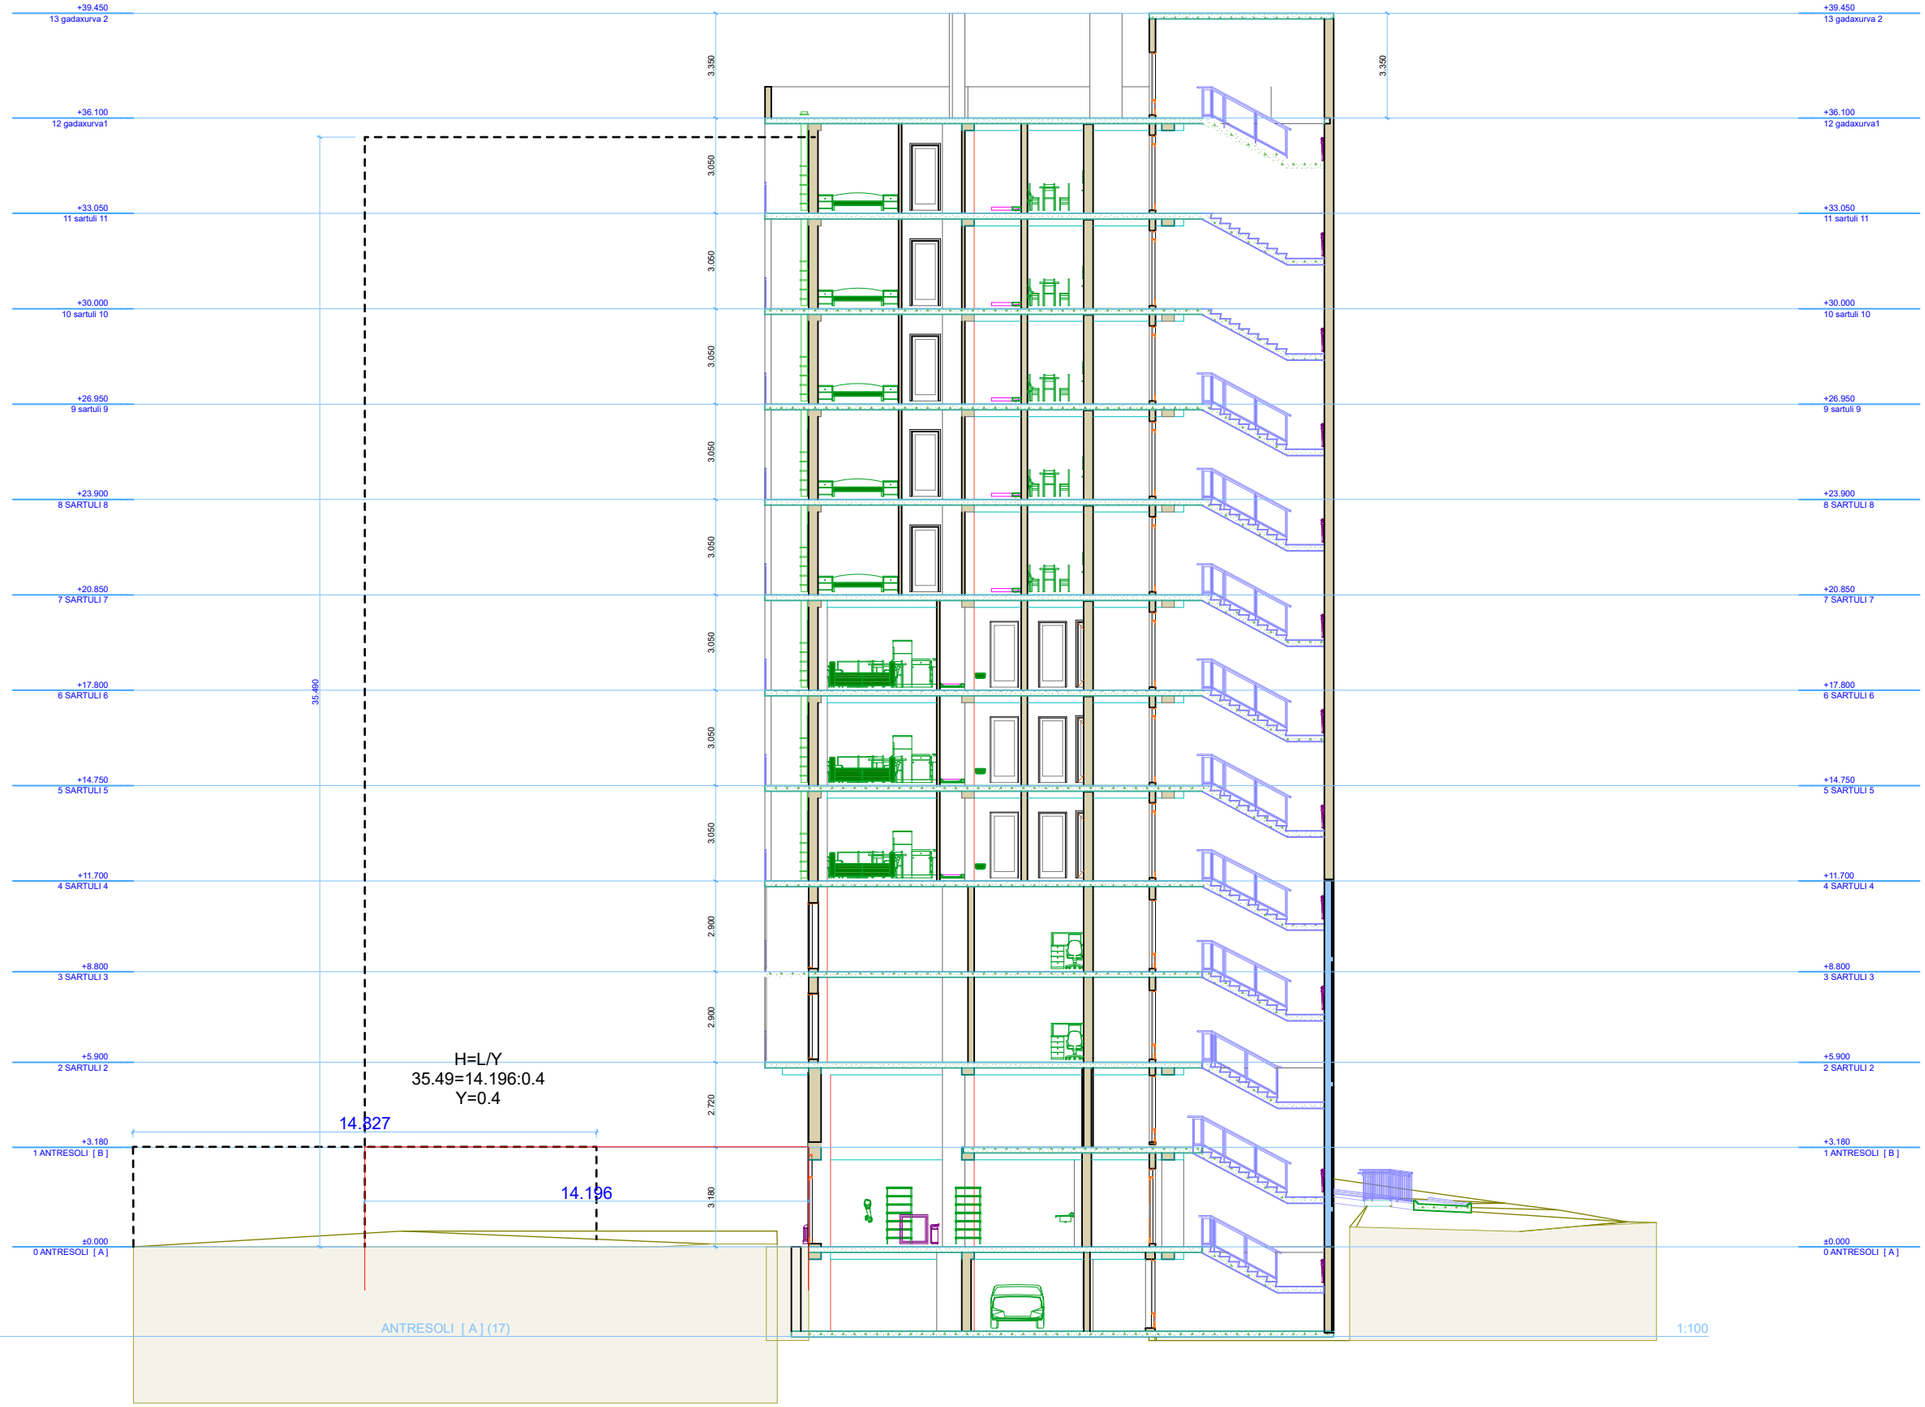

გენ-გეგმა	შენიშვნა:	პროექტი:	შემსრულებელი	თანამდებობა	გვარი	ხელმოწერა
	მიწის ნაკვეთის ფართობი – 1455 მ2/ განაშენიანების კოეფიციენტის საანგარიშო ფართობი – 868.9 მ2/; კ1 = 0.6 განაშენიანების ინტენსივობის კოეფიციენტის საანგარიშო ფართობი –8717.382/; კ2 = 6.0 მწვანიანების კოეფიციენტის საანგარიშო ფართობი – 574.5 მ2/; კ3 = 0.4 კრედები იხილეთ შესაბამის ფურცლებზე	მრავალფუნქციური შენობა ნახაზი: სიმაღლის განსაზღვრის სქემა	GURGENIDZE	დირექტორი არქიტექტორი არქიტექტორი არქიტექტორი	ლ.გურგენიძე მ.ჩხაიძე მ.გურგენიძე ლ.გურგენიძე	
				სტადია	ფორმ.	თარიღი	მას შ.	ფურც.
				პ.პ.	A-1	15/12/2020	1:100	A-203