

სიტუაციური 1:2000

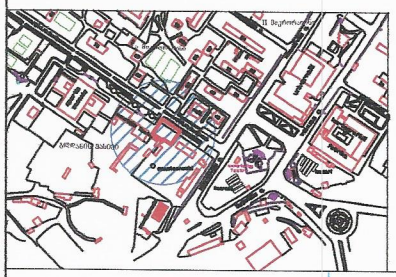

ქ.თბილისი, ვეკუას ქ.№10
მიწის ნაკვეთის საკადასტრო კოდი 01.11.12.018.075
მიწის ნაკვეთის ფართობი 700კვ.მ.

ქ.თბილისი, ვეკუას ქ.№10
მიწის ნაკვეთის საკადასტრო კოდი 01.11.12.018.076
მიწის ნაკვეთის ფართობი 795კვ.მ.

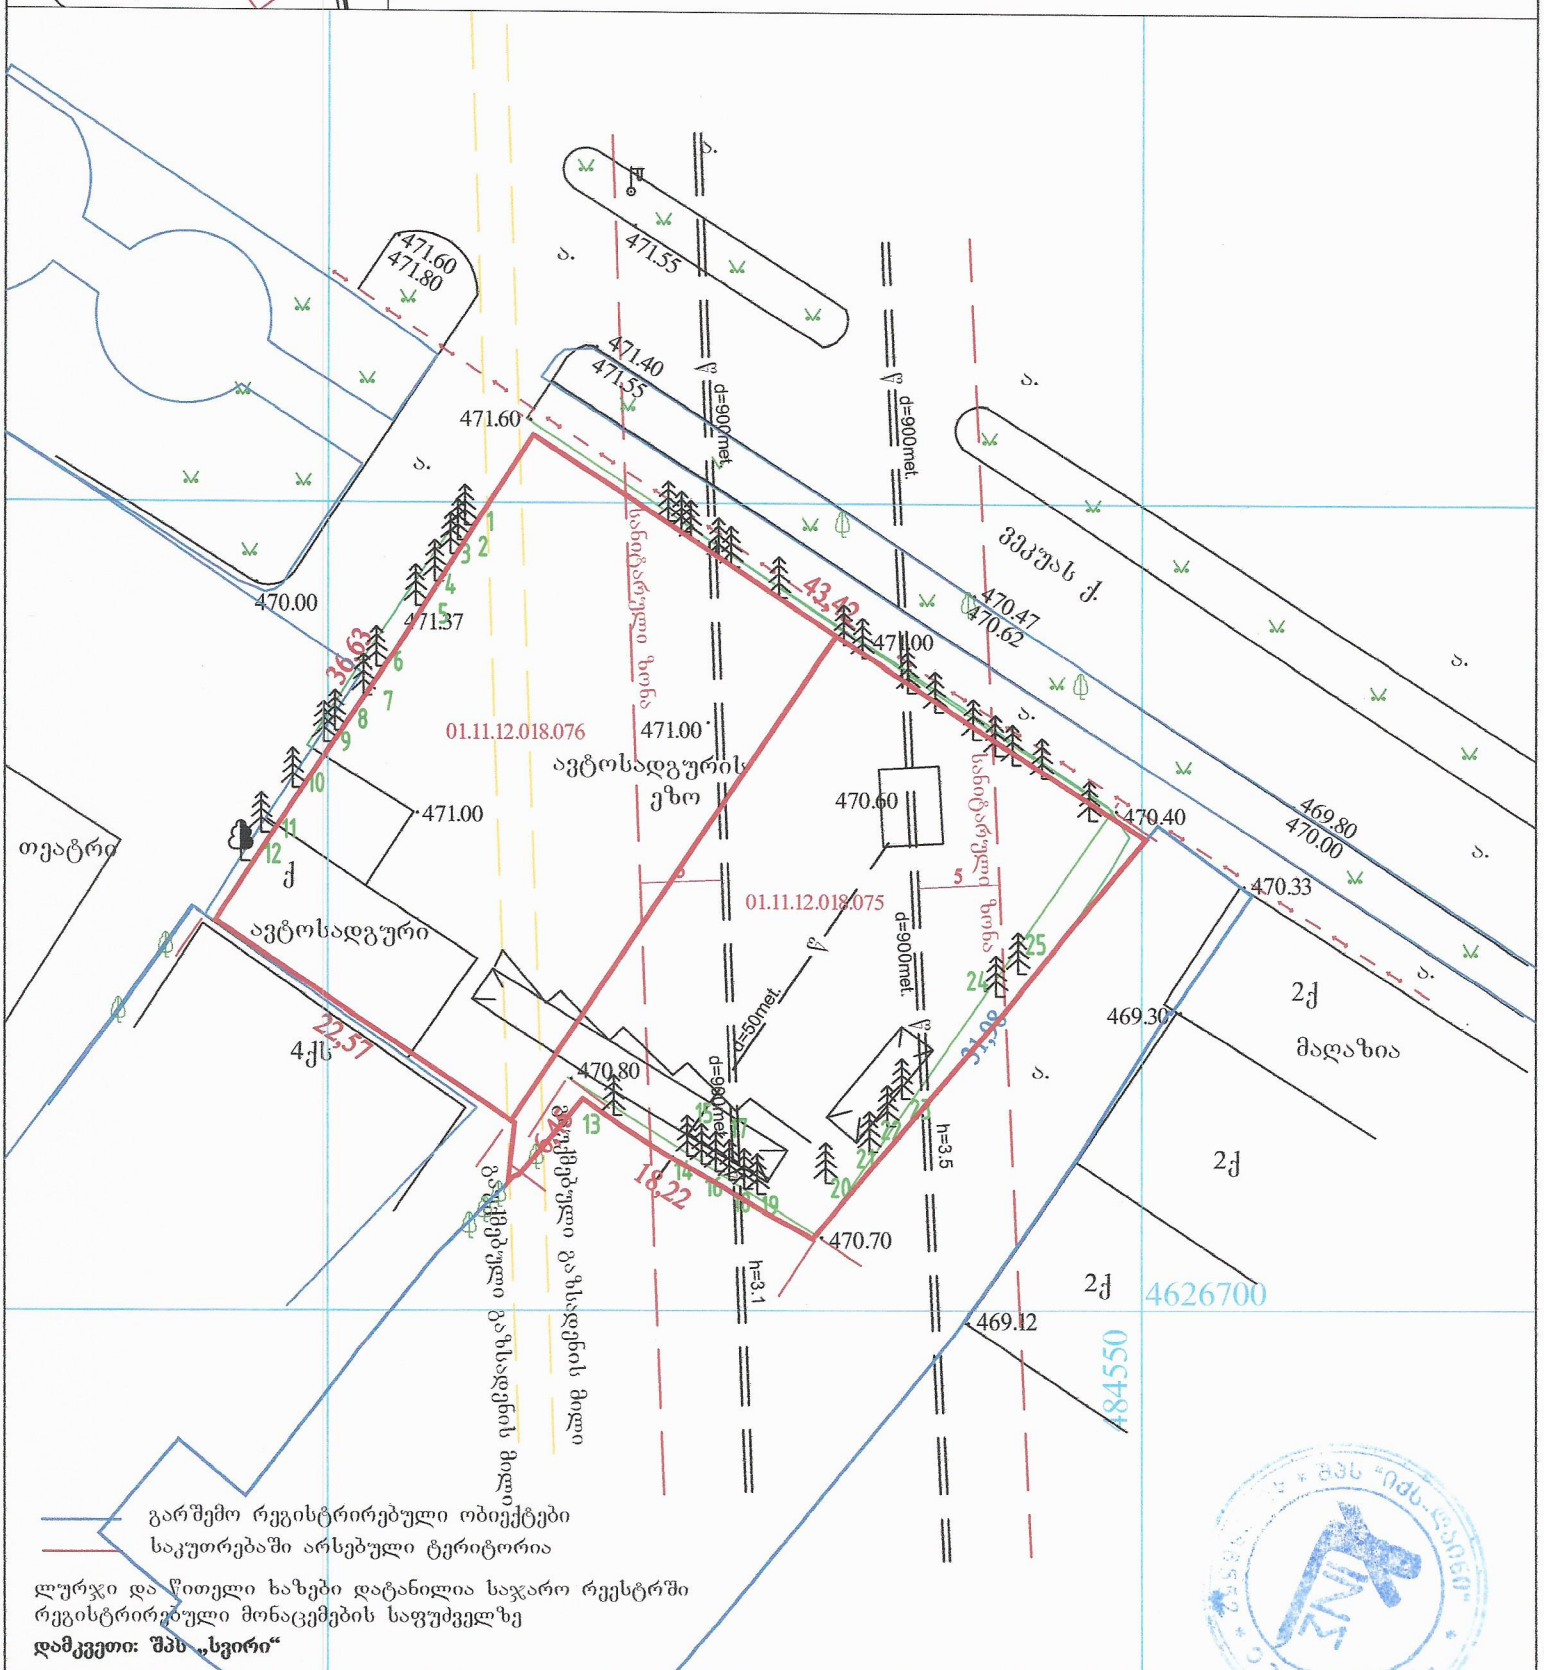

გარშემო რეგისტრირებული ობიექტები
საკუთრებაში არსებული ტერიტორია

ლურჯი და წითელი ხაზები დატანილია საჯარო რეესტრში რეგისტრირებული მონაცემების საფუძველზე

დამკვეთი: შპს „სვირი“

საც. სახლი	ხის ღობე	გენპლანგასამართი	წყალი
არასაცხ. სახლი	ცხაურიანი ღობე	რკინიგზა	კანალიზაცია
მშენებარე შენობა	კედელი	იუტიეს კოორდინატები	სანიაღვრე კანალიზაცია
სატრანსფორმატ. ჯიხური	ქვის ღობე		გაზი
ფარდული	წიწვოვანი ხე		დაბალი ძაბვის ელექტრო ხაზი
რეზერვუარი	ფოთლოვანი ხე		მაღალი ძაბვის ელექტრო ხაზი
ელ. გადამცემი ხაზი	ფლატე		

შპს „x-line“

მისამართი: ვეკუას ქ. №10			
დირექტორი		ნ. მეგრელიძე	შესრ. თარიღი 27.02.2020წ.
პასუხისმგებელი		ნ. მეგრელიძე	
კონტ. შემსრ.		ნ. მეგრელიძე	მასშტაბი 1:500
დამკვეთი			