ჭრილი:

ჭრილის ხაზის ადგილმდებარეობა იხილეთ ქვედა სქემაზე









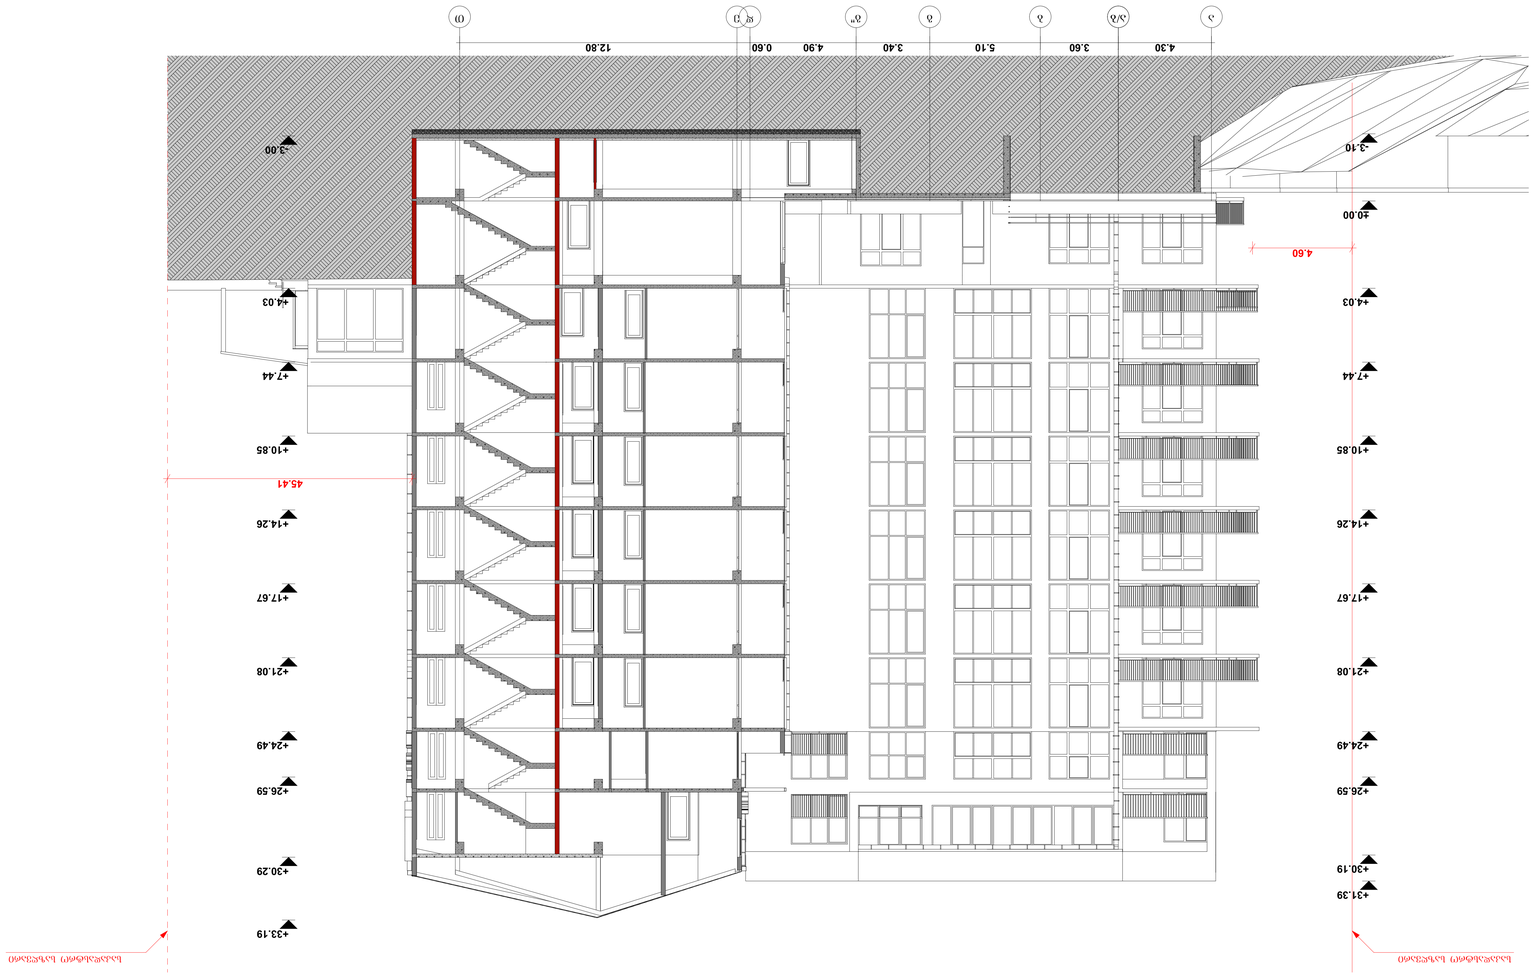





აღნიშვნა:


ვერტიკალური ცირკულაციის ბირთვი

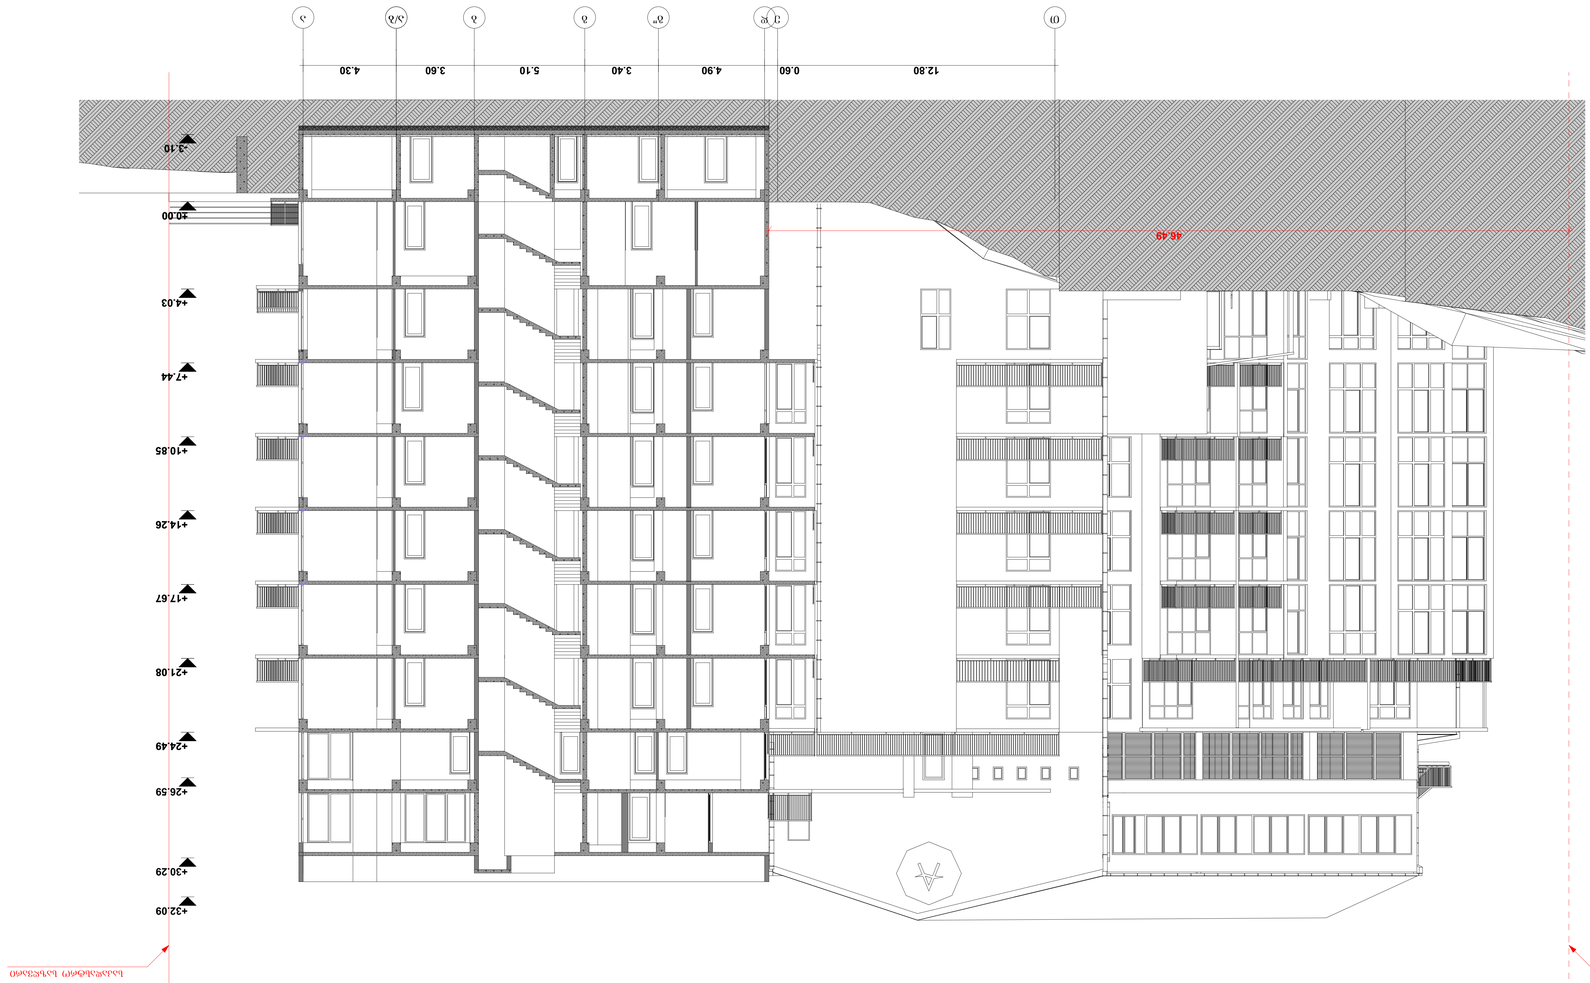

ვერტიკალური ცირკულაციის ბირთვი

შენიშვნა:

