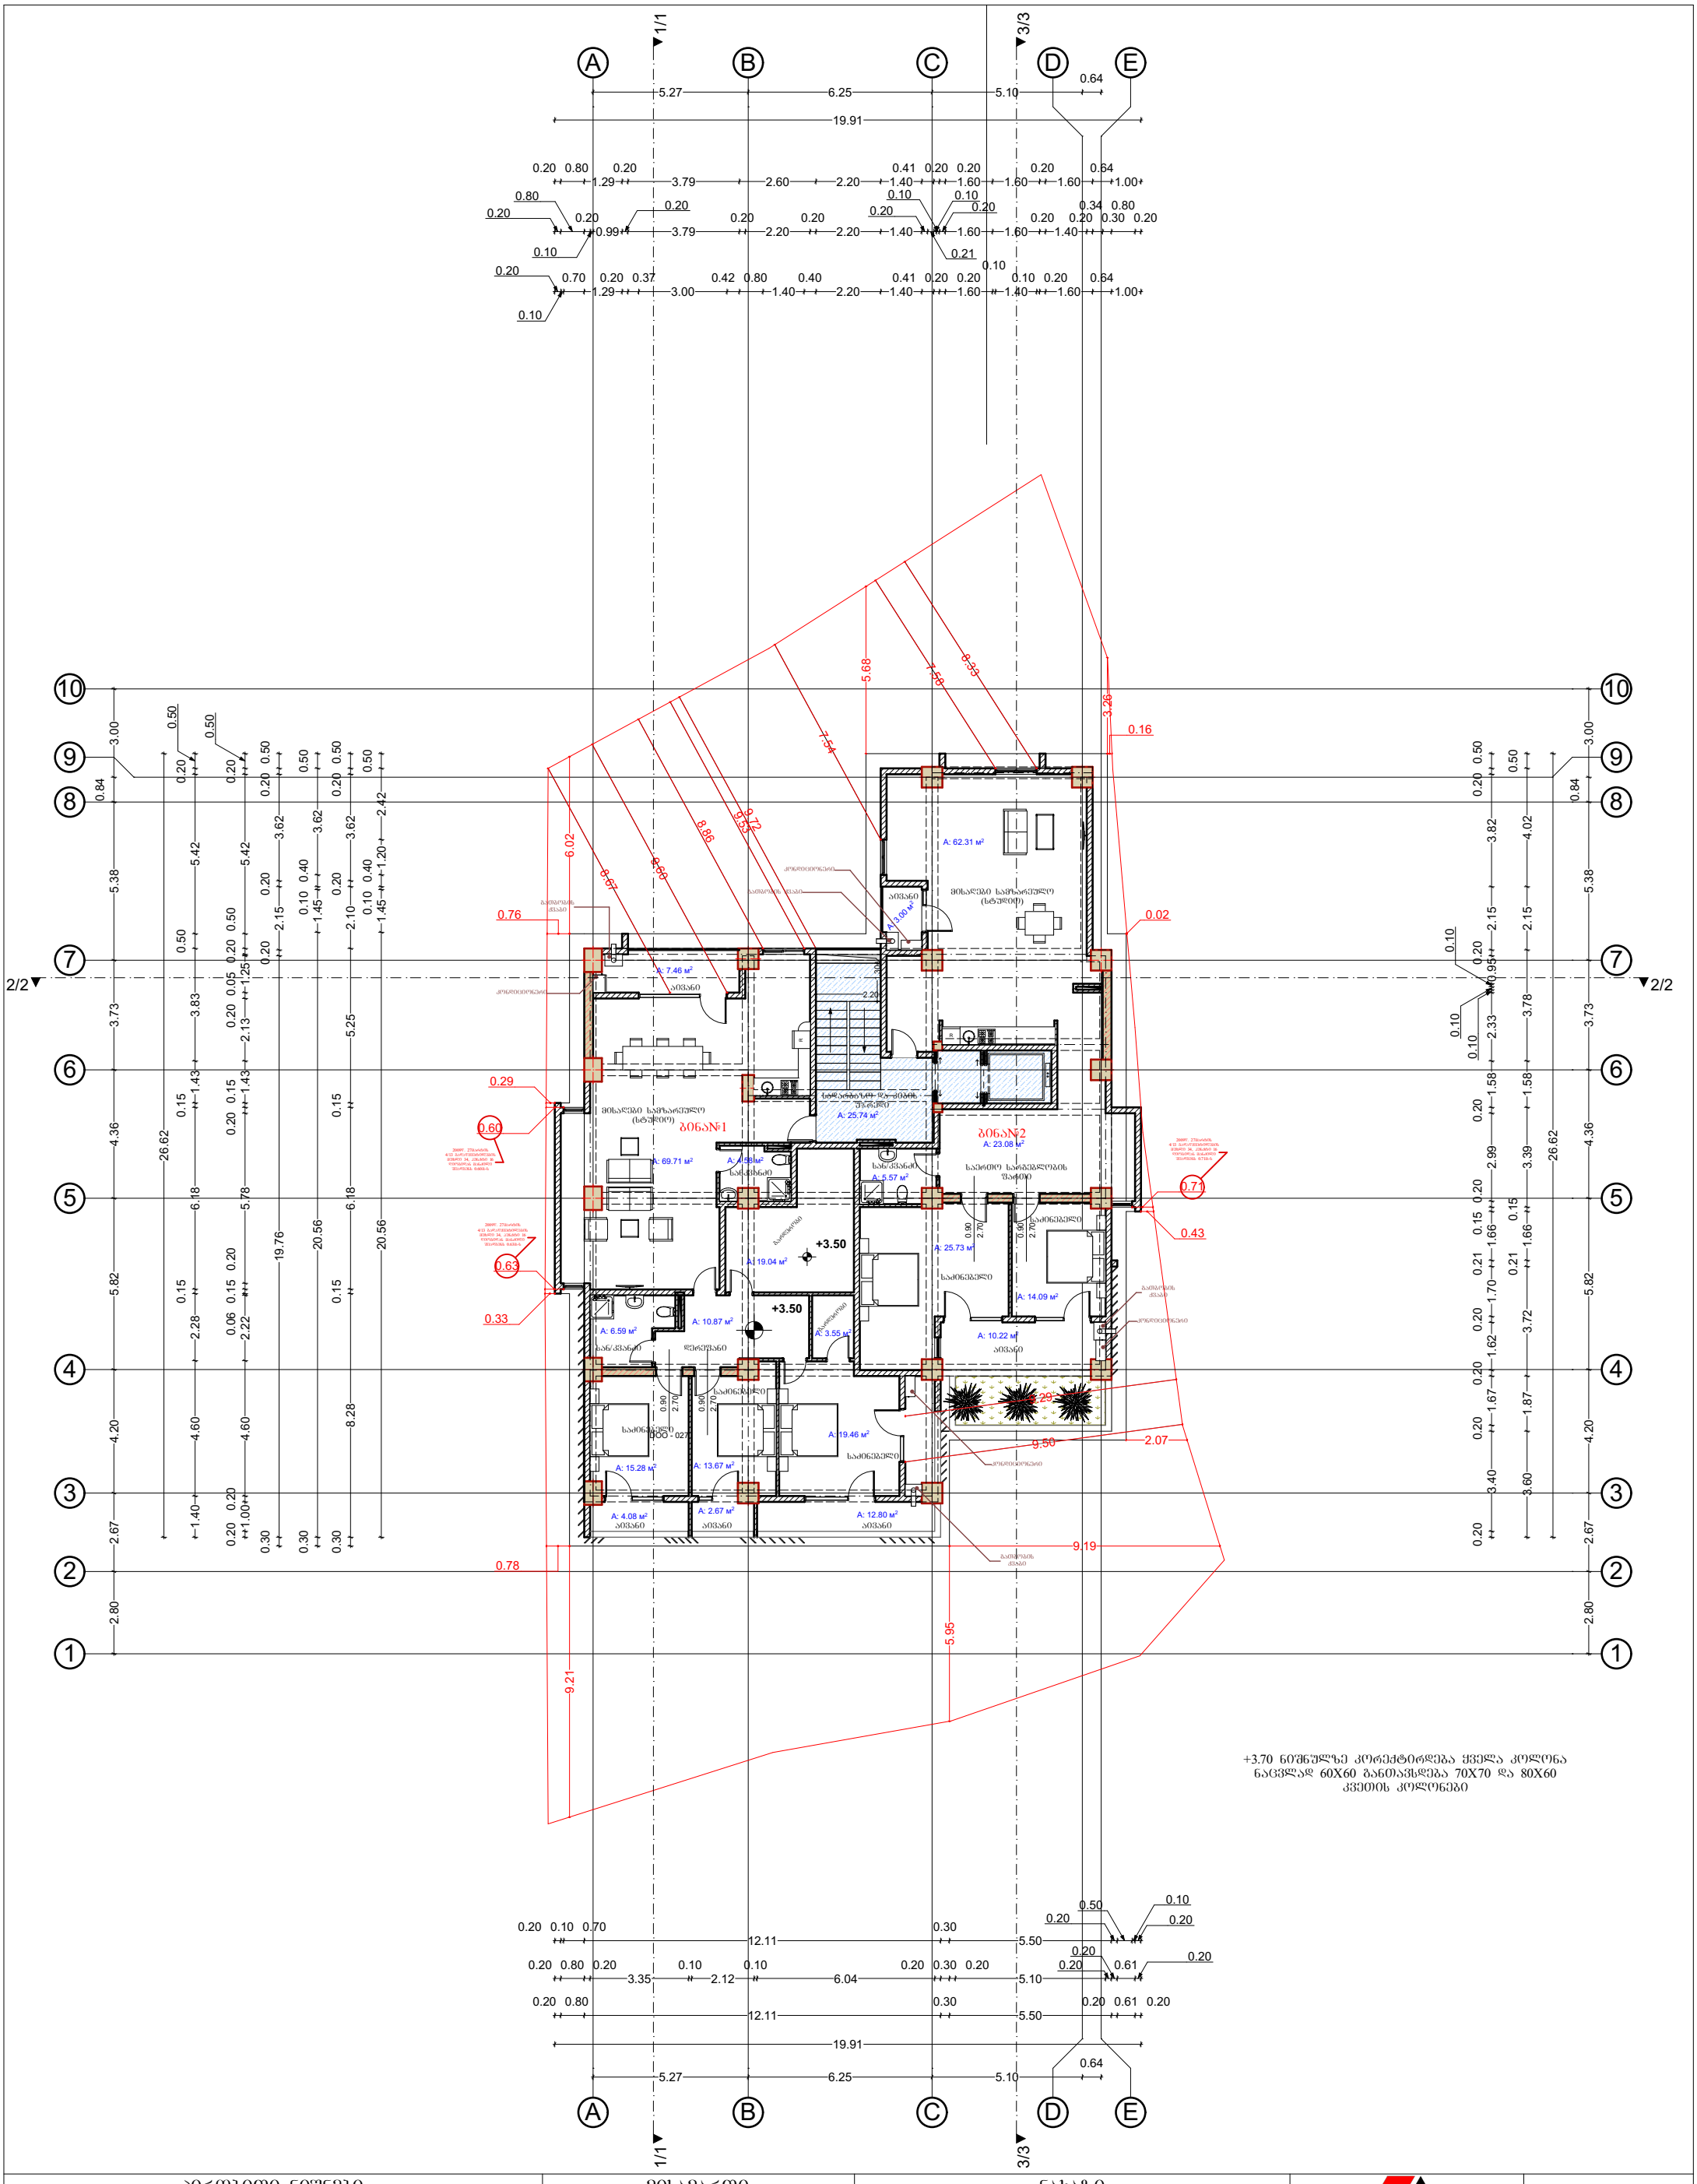





A
B
C
D
E
1/1
3/3
2/2
1
2
3
4
5
6
7
8
9
10
5.27
6.25
5.10
0.64
19.91
+3.50
+3.50
+3.50
A: 62.31 მ²
A: 7.46 მ²
A: 69.71 მ²
A: 4.58 მ²
A: 5.57 მ²
A: 25.74 მ²
A: 23.08 მ²
A: 25.73 მ²
A: 14.09 მ²
A: 19.04 მ²
A: 10.87 მ²
A: 6.59 მ²
A: 3.55 მ²
A: 10.22 მ²
A: 19.46 მ²
A: 15.28 მ²
A: 13.67 მ²
A: 4.08 მ²
A: 2.67 მ²
A: 12.80 მ²
ბინა №1
ბინა №2
მისაღები საძინებელი
საძინებელი
სველი წერტილი
სველი წერტილი
სველი წერტილ







პირობითი ნიშნები	მისამართი	ნახაზი				
საკადასტრო საზღვარი კონსტრუქციული ღერძი ჭრილის ხაზი არქიტექტურული ნიშნული	ქ. თბილისი მირტაძის ქ №10 ს/კ 01.10.13.030.041	გეგმა +13,40 ნიშნულზე			საპროექტო ორგანიზაცია შ.პ.ს. "ინტეგრა" მისამართი ქ.თბილისი ქ. შარტავას 14ა	
	დაკვეთა					
	პროექტის სახელწოდება	თანამდებობა	გვარი	ხელმოწერა		
		მთ. არქიტექტორი	ბ. ბარამიძე		მასშტაბი	1:200
		ავტორი	ბ. ბარამიძე		სტადია	შურცელი / შურცლები
	მრავალბინიანი საცხოვრებელი სახლის პროექტი	კონსტრუქტორი	ი. კევლიშვილი		პროექტი	ა07 / 29
ფორმატი A-3	დაკვეთა № / თარიღი					






















პირობითი ნიშნები	მისამართი	ნახაზი			საპროექტო ორგანიზაცია
საკადასტრო საზღვარი კონსტრუქციული ღერძი ჭრილის ხაზი არქიტექტურული ნიშნული	ქ. თბილისი მიროტაძის ქ №10 ს/კ 01.10.13.030.041	გეგმა +26.60 ნიშნულზე			შ.პ.ს. "ინტეგრა" მისამართი ქ.თბილისი ჟ. შარტავას 14ა
	დაკვეთი				
	შ.პ.ს. "ენენ ჯგუფი"				
	პროექტის სახელწოდება	თანამდებობა	გვარი	ხელმოწერა	
დაკვეთა № / თარიღი	მრავალბინიანი საცხოვრებელი სახლის პროექტი	მთ. არქიტექტორი	ბ. ბარამიძე		მასშტაბი 1:200
ფორმატი A-3		ავტორი	ბ. ბარამიძე		სტადია / ფურცელი / ფურცლები
		კონსტრუქტორი	ი. კევლიშვილი		პროექტი ა11 / 29

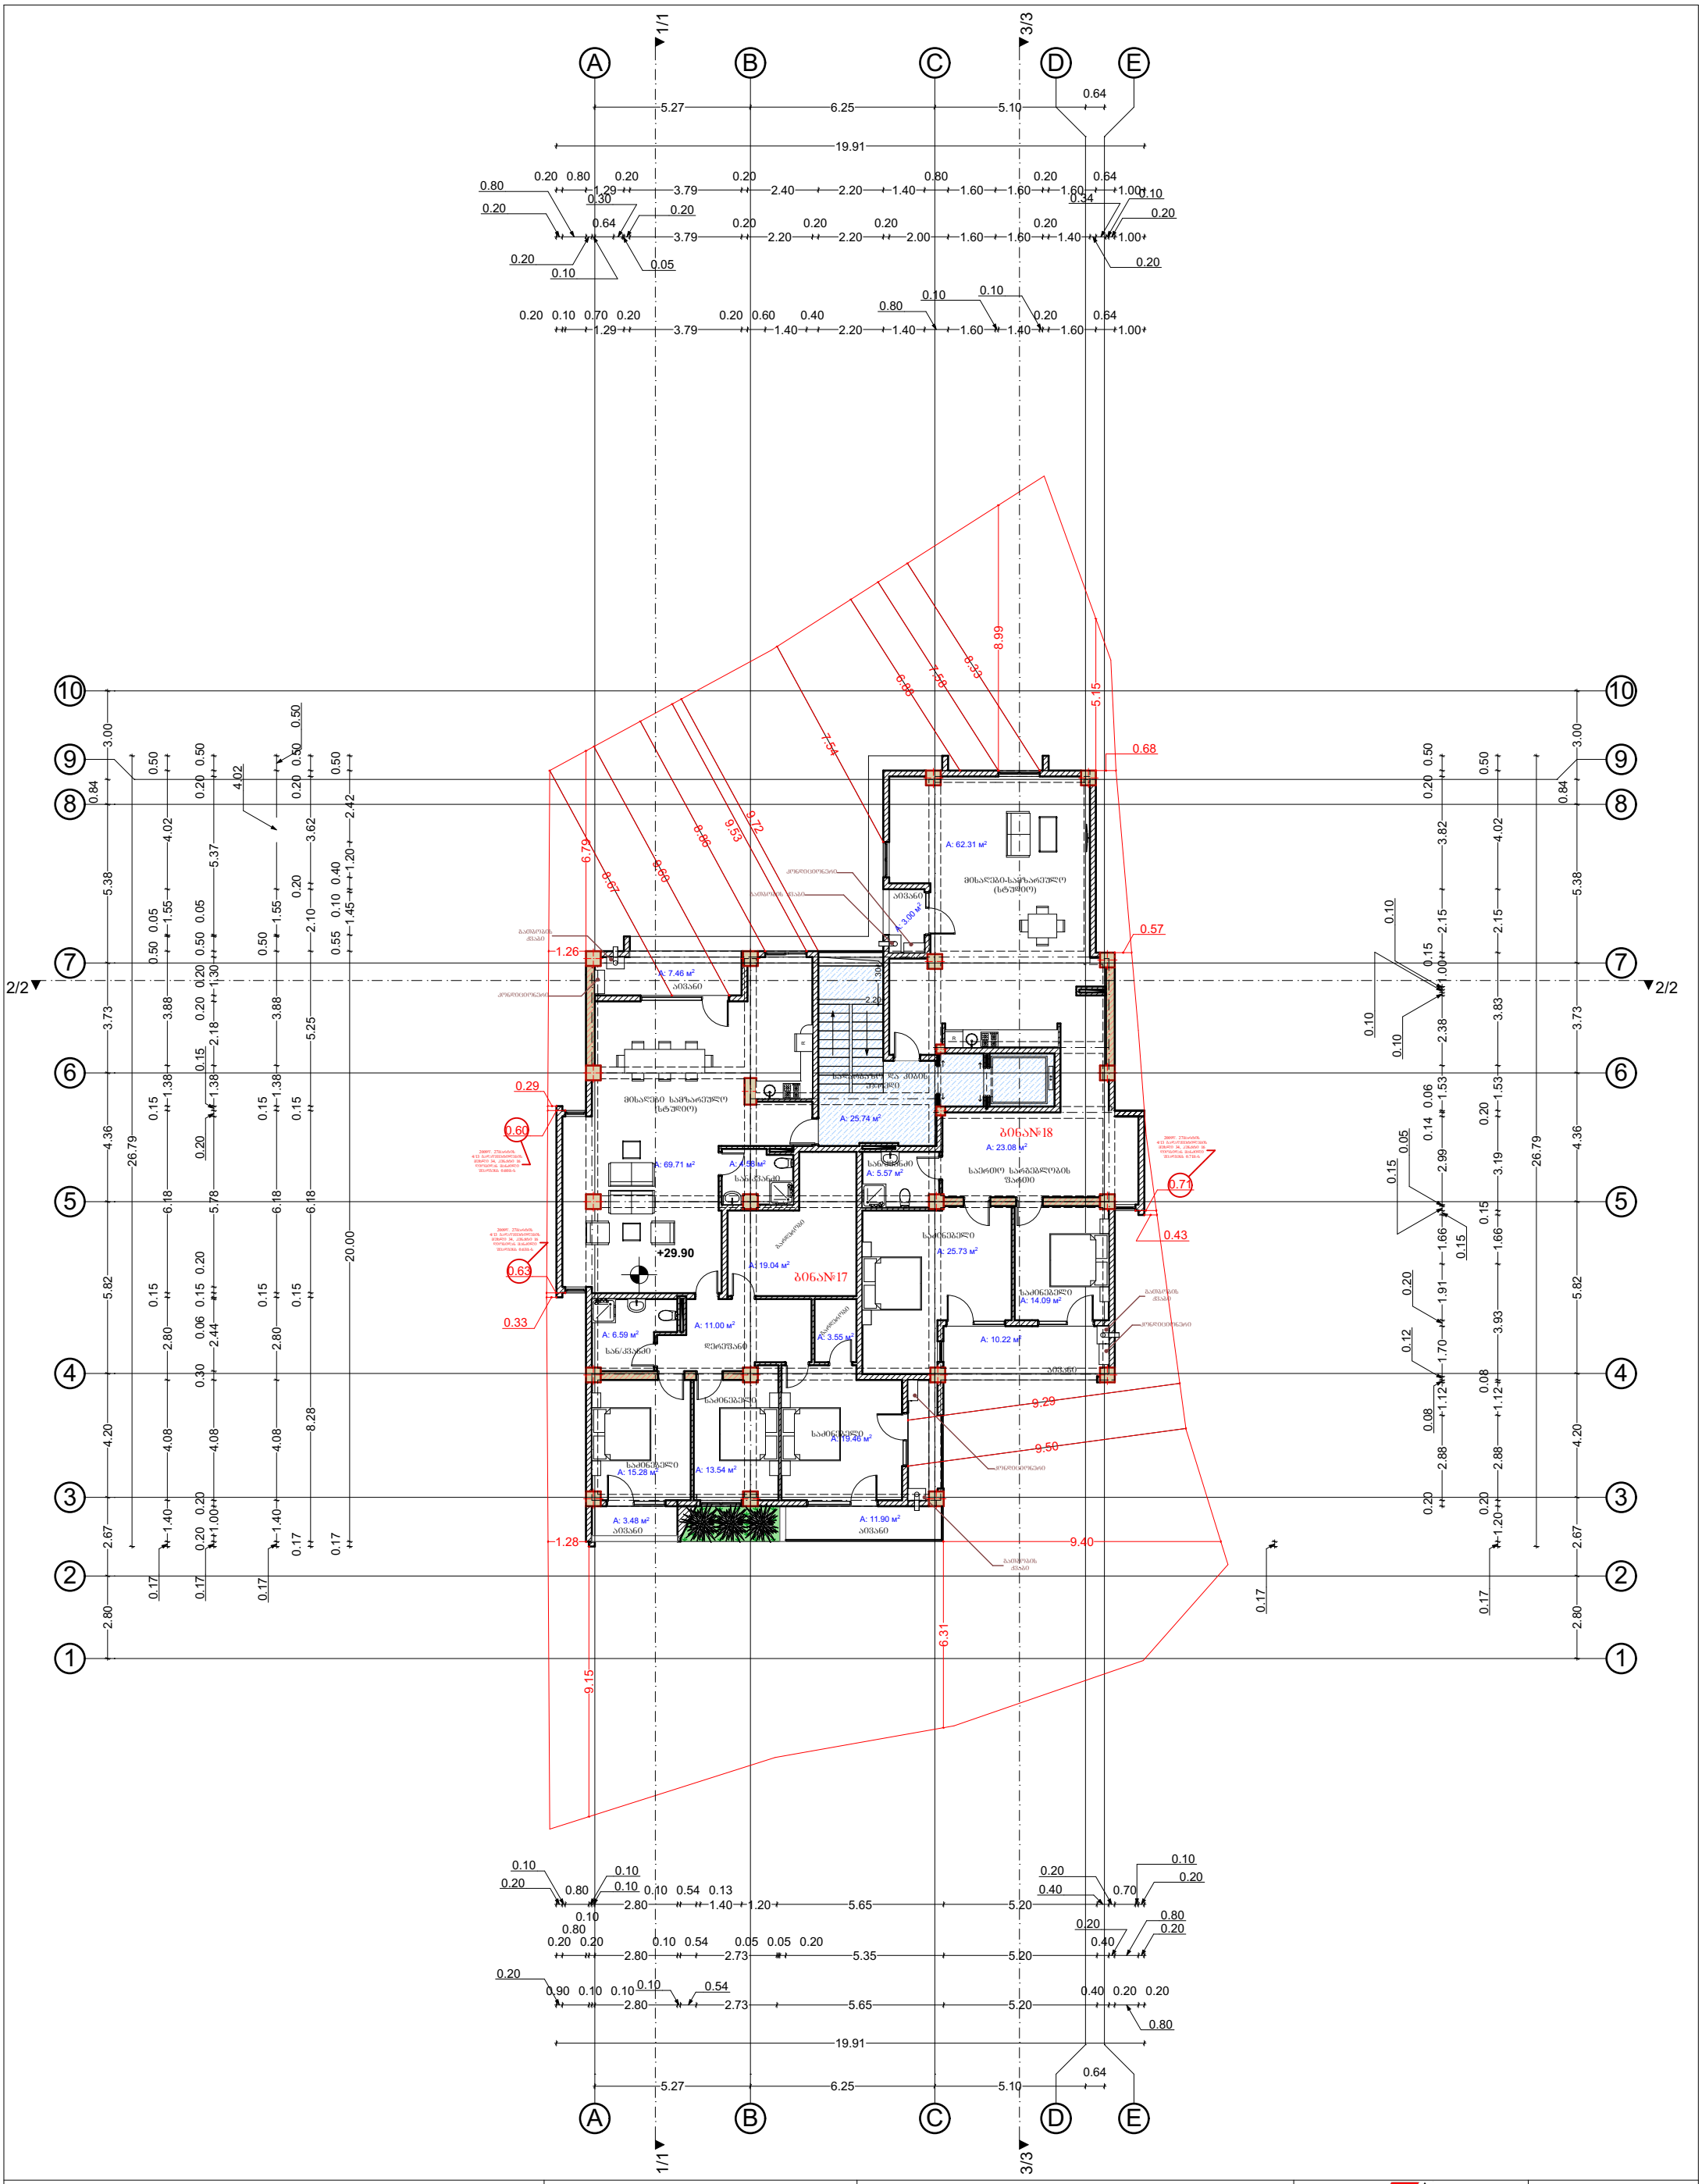

პირობითი ნიშნები	მისამართი	ნახაზი	საპროექტო ორგანიზაცია
საკადასტრო საზღვარი კონსტრუქციული ღერძი ჭრილის ხაზი არქიტექტურული ნიშნული	ქ. თბილისი მირტაძის ქ №10 ს/კ 01.10.13.030.041	გეგმა +29.90 ნიშნულზე	შ.პ.ს. "ინტეგრა" მისამართი ქ.თბილისი ქ. შარტავას 14ა
	დამკვეთი შ.პ.ს. "ენენ ჯგუფი"		
	პროექტის სახელწოდება მრავალბინიანი საცხოვრებელი სახლის პროექტი	თანამდებობა / გვარი / ხელმოწერა მთ. არქიტექტორი ბ. ბარამიძე ავტორი ბ. ბარამიძე კონსტრუქტორი ი. კევლიშვილი	

დაკვეთა №	თარიღი	ფორმატი A-3

მასშტაბი	1:200	
სტადია	ფურცელი	ფურცლები
პროექტი	J12	29





პირობითი ნიშნები	მისამართი	ნახაზი	საპროექტო ორგანიზაცია
საკადასტრო საზღვარი კონსტრუქციული ღერძი ჭრილის ხაზი არქიტექტურული ნიშნული	ქ. თბილისი მირტაძის ქ №10 ს/კ 01.10.13.030.041	გეგმა +36.50 ნიშნულზე	შ.პ.ს. "ინტეგრა" მისამართი ქ.თბილისი ქ. შარტავას 14ა
	დამკვეთი შ.პ.ს. "ენენ ჯგუფი"		
	პროექტის სახელწოდება	თანამდებობა / გვარი / ხელმოწერა	
	მრავალბინიანი საცხოვრებელი სახლის პროექტი	მთ. არქიტექტორი: ბ. ბარამიძე ავტორი: ბ. ბარამიძე კონსტრუქტორი: ი. კევლიშვილი	მასშტაბი: 1:200 სტადია: შურცელი / შურცლები პროექტი: ა14 / 29
ფორმატი A-3	დაკვეთა № / თარიღი		






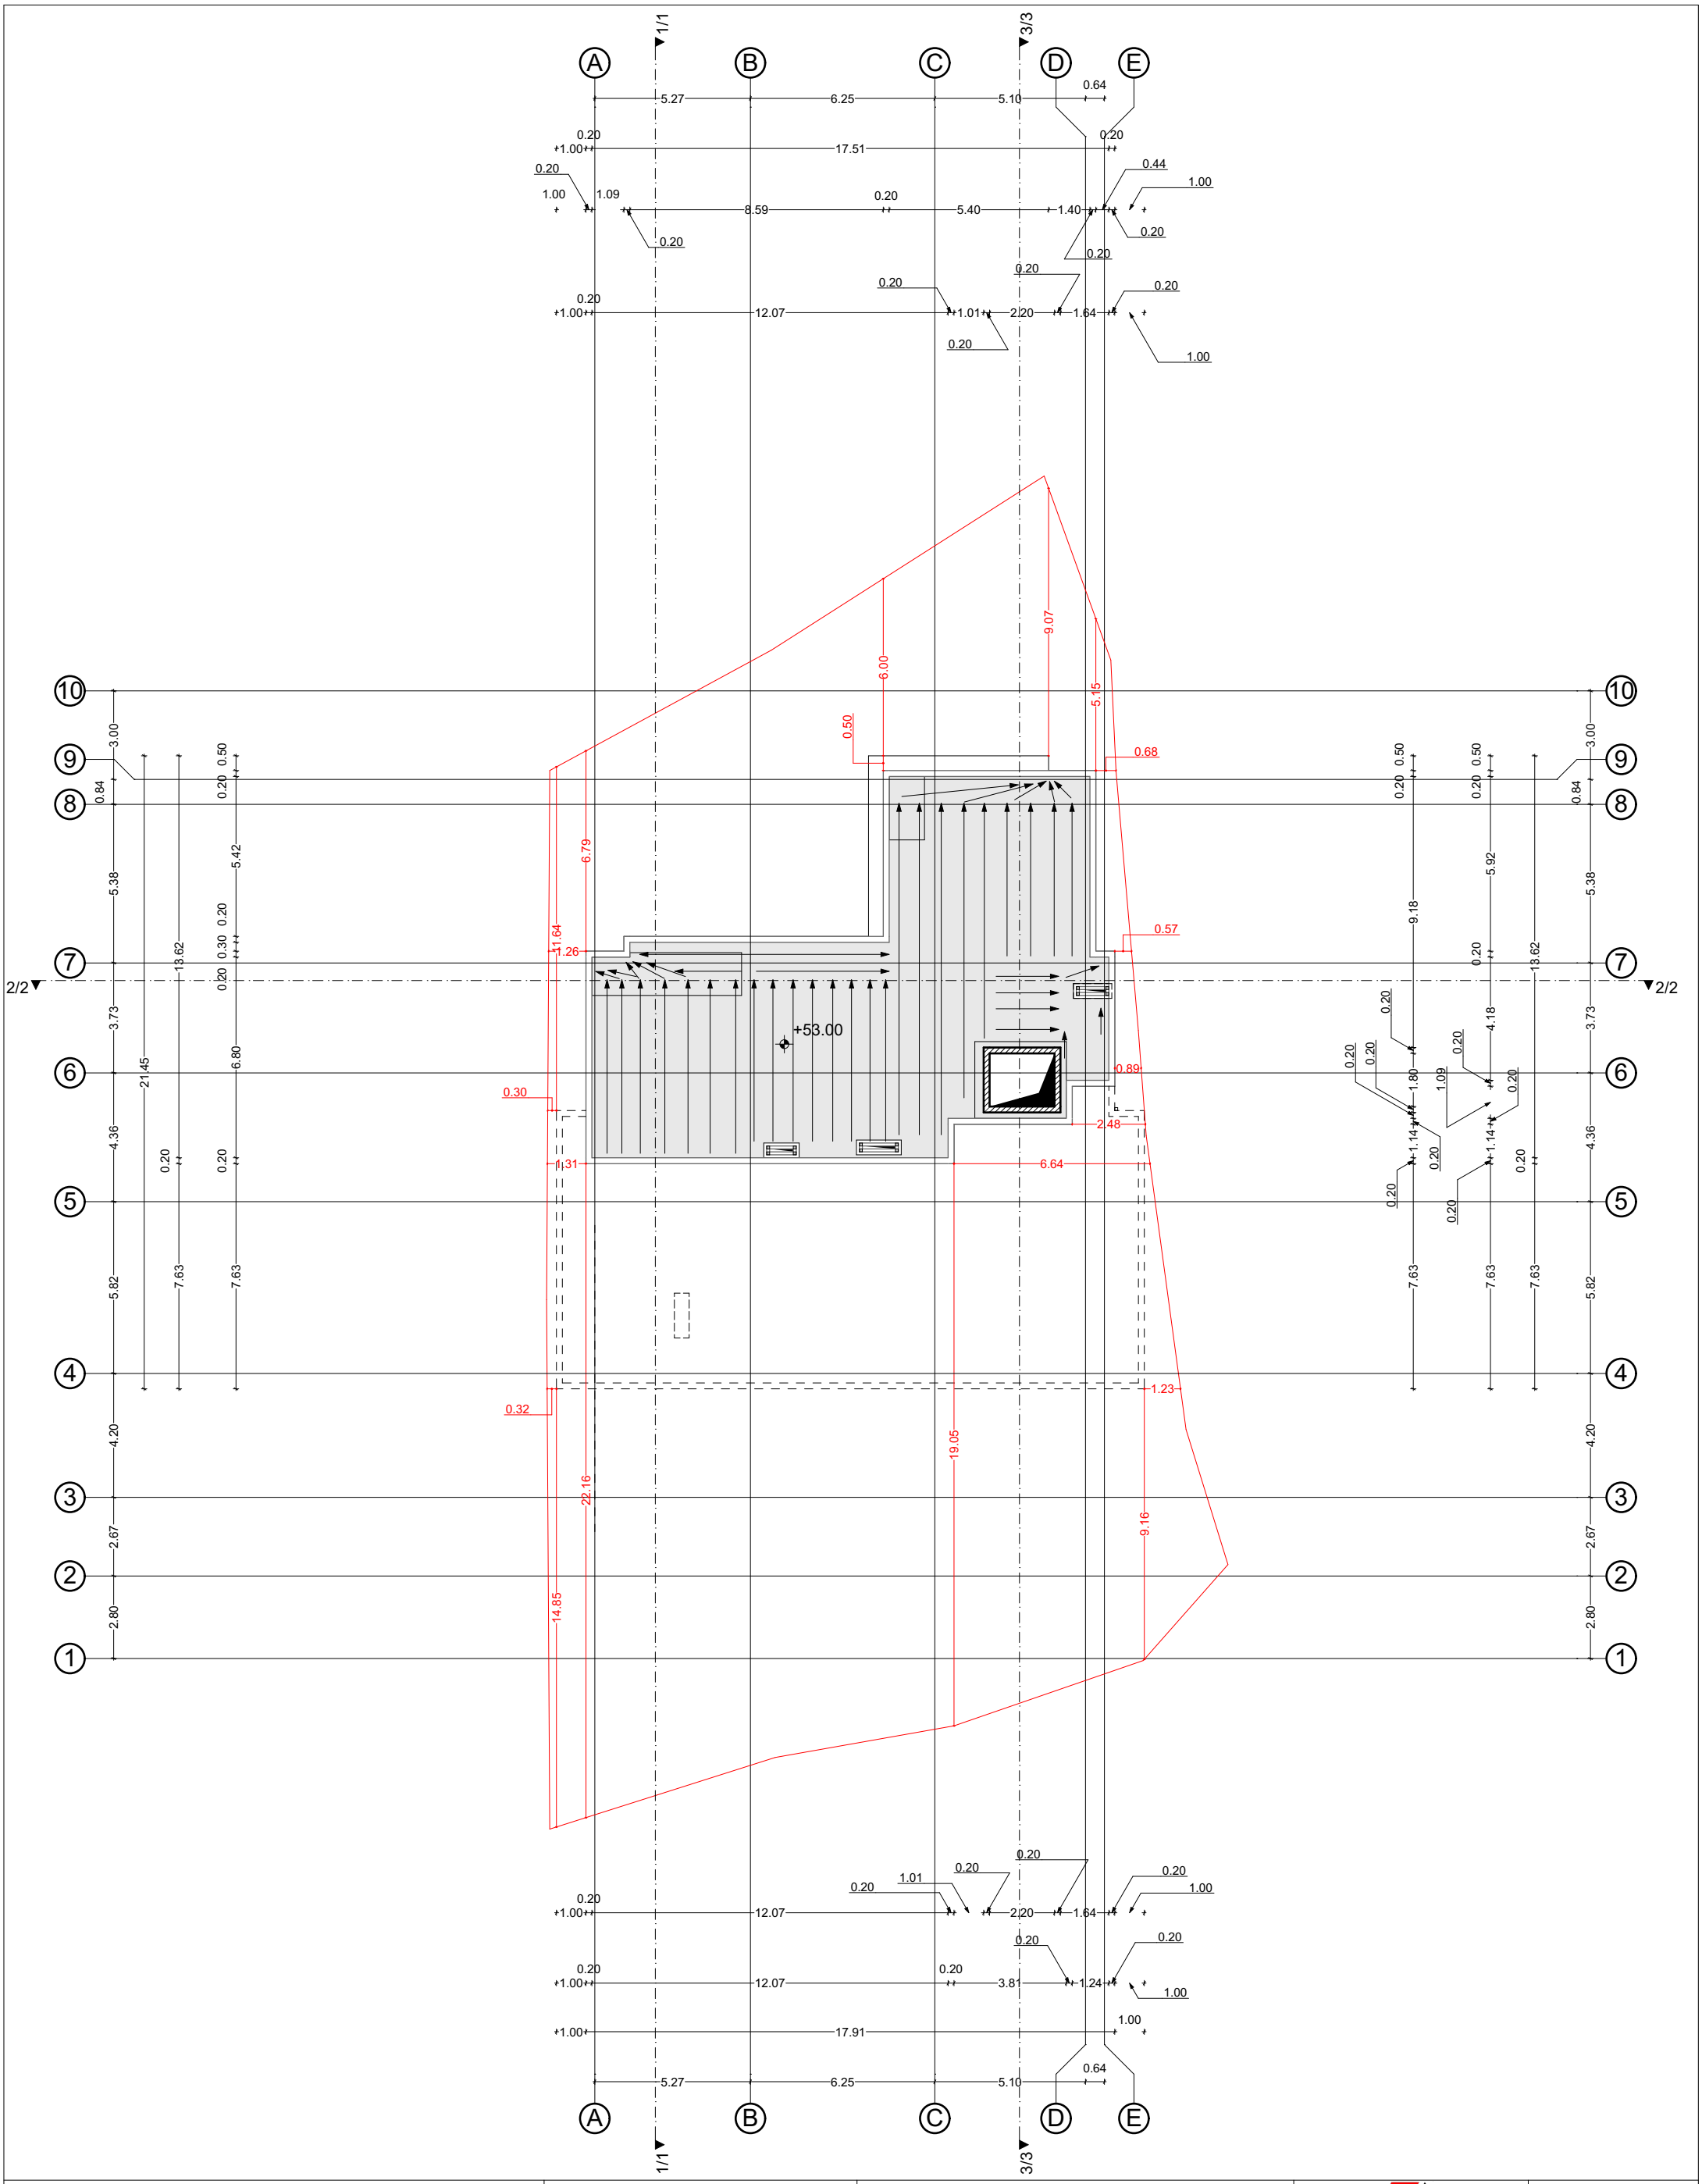

პირობითი ნიშნები	მისამართი	ნახაზი	საპროექტო ორგანიზაცია
საკადასტრო საზღვარი კონსტრუქციული ღერძი ჭრილის ხაზი არქიტექტურული ნიშნული	ქ. თბილისი მიროტაძის ქ №10 ს/კ 01.10.13.030.041 დამკვეთი შ.პ.ს. "ენენ ჯგუფი"	გადახურვის გეგმა +53.00 ნიშნულზე	შ.პ.ს. "ინტეგრა" მისამართი ქ.თბილისი ჟ. შარტავას 14ა

დაკვეთა №	თარიღი	პროექტის სახელწოდება	თანამდებობა	გვარი	ხელმოწერა		
ფორმატი **A-3**		მრავალბინიანი საცხოვრებელი სახლის პროექტი	მთ. არქიტექტორი	ბ. ბარამიძე		მასშტაბი	**1:200**
			ავტორი	ბ. ბარამიძე		სტადია	შურცელი / შურცლები
			კონსტრუქტორი	ი. კევლიშვილი		პროექტი	ა19 / 29

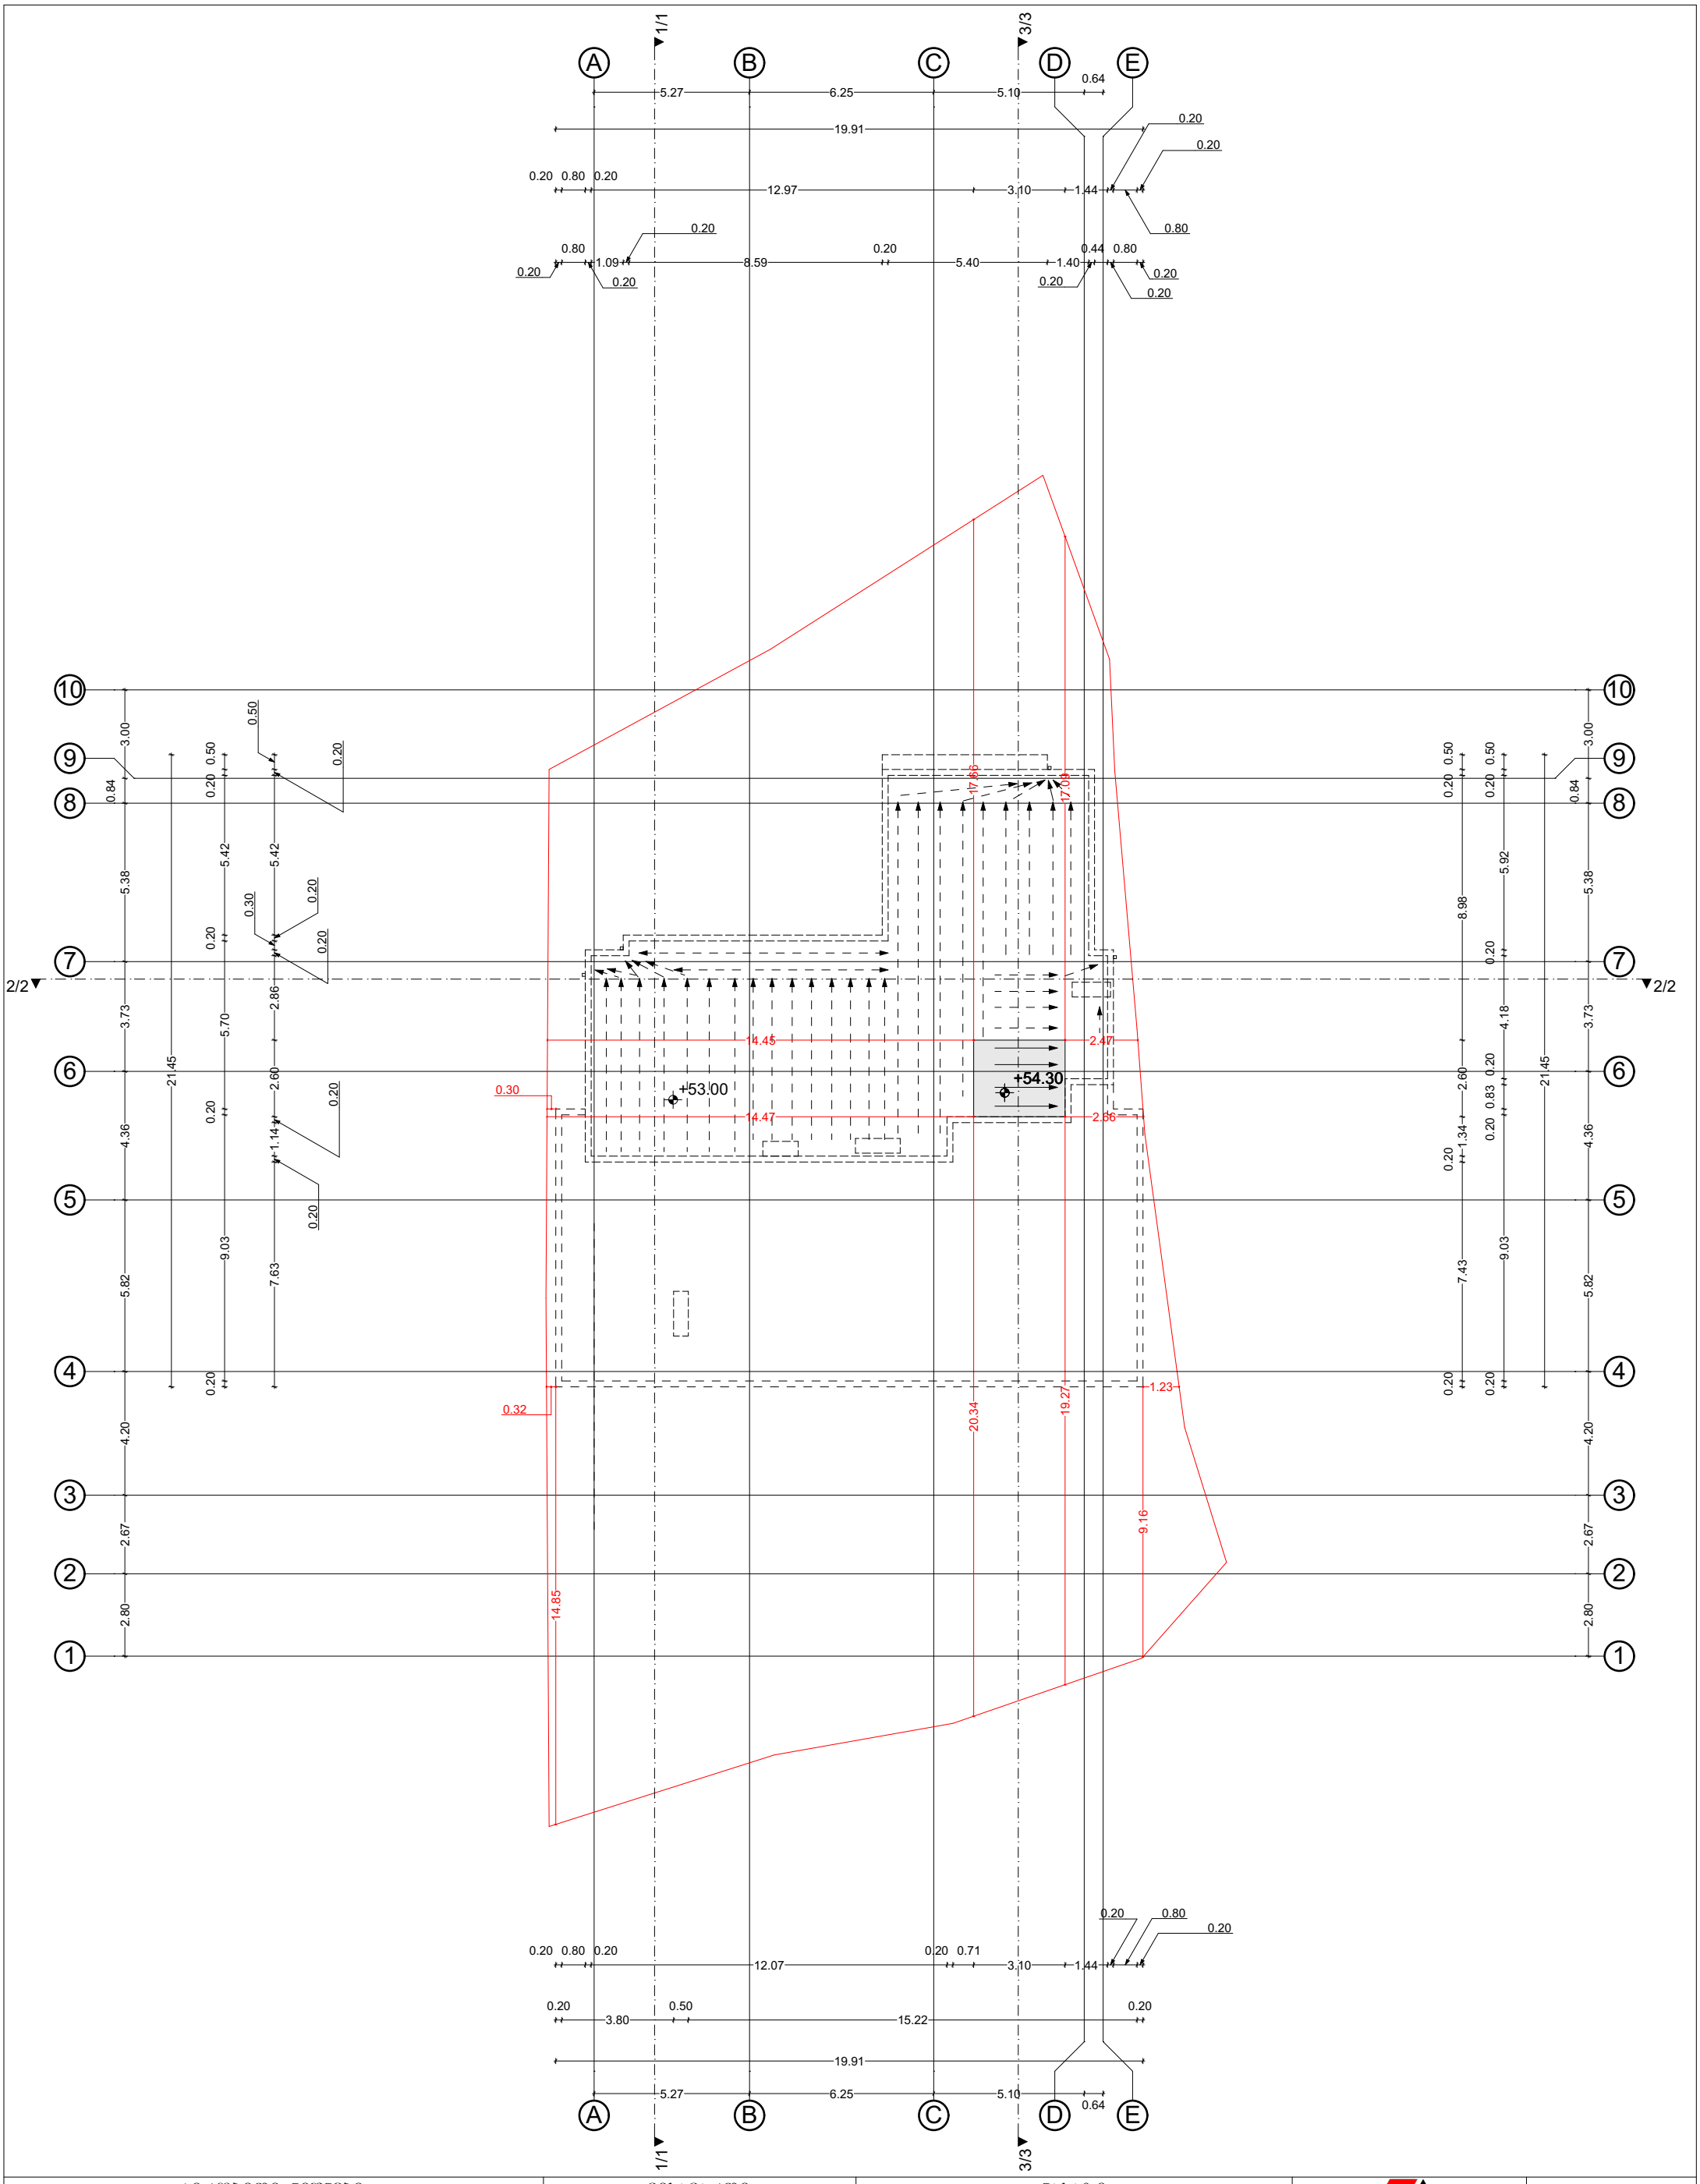

პირობითი ნიშნები		მისამართი	ნახაზი			საპროექტო ორგანიზაცია	
საკადასტრო საზღვარი კონსტრუქციული ღერძი ჭრილის ხაზი არქიტექტურული ნიშნული		ქ. თბილისი მირტაძის ქ №10 ს/კ 01.10.13.030.041 დამკვეთი შ.პ.ს. "ენენ ჯგუფი" პროექტის სახელწოდება	გადახურვის გეგმა +54.20 ნიშნულზე			შ.პ.ს. "ინტეგრა" მისამართი ქ.თბილისი ქ. შარტავას 14ა	
			თანამდებობა	გვარი	ხელმოწერა		
ფორმატი A-3	დაკვეთა № / თარიღი	მრავალბინიანი საცხოვრებელი სახლის პროექტი	მთ. არქიტექტორი	ბ. ბარამიძე		მასშტაბი	1:200
			ავტორი	ბ. ბარამიძე		სტადია	ფურცელი / ფურცლები
			კონსტრუქტორი	ი. კევლიშვილი		პროექტი	ა20 / 29