მრავალბინიანი საცხოვრებელი სახლის არქიტექტურული პროექტი
ქ.თბილისი, დასახლება დიდი დიღომი, IV მ/რ. კორპ. №25-ის მიმდებარედ, ნაკვეთი 04/025
საკ.კოდი: 01.10.07.004.066

არქიტექტურული ნაწილი

პროექტი დამუშავებულია საქართველოს მთავრობის დადგენილება №41, ტექნიკური რეგლამენტი "შენობა-ნაგებობის უსაფრთხოების წესები"

დირექტორი: გიორგი ბენდელიანი

არქიტექტორი: გიორგი ბენდელიანი

არქიტექტორი: ირაკლი გოგოხია

არქიტექტორი: დავით კომახიძე



დამკვეთი: შ.პ.ს. "ბი ინვესტ ჯგუფი"
ს/კ 400281093

თბილისი 2021 წელი

შემსრულებელი:
შ.პ.ს. "ბიჯი"

ტელ:
595 55-35-74; 599 75-28-88

BIJI ARCHITECTURE
BIJI ARCHITECTURE

ЗАМЯНЯЕМЫЕ ЛИСТЫ ЧЕРТЕЖЕЙ ОСНОВНОГО КОМПЛЕКТА		
№	ОБОЗНАЧЕНИЕ ЧЕРТЕЖЕЙ	ВЗАМЕНЯЕМЫЙ ЛИСТ
А-000		
1	ОГЛАВЛЕНИЕ ВЕДОМОСТЕЙ	
2	ЗАЩИТНЫЙ ЭЛЕМЕНТ	
3	ОБЩИЕ ДАННЫЕ ПРОЕКТА	
4	ГЕНПЛАН–БЛАГОУСТРОЙСТВО ТЕРРИТОРИИ БЛАГОУСТРОЙСТВО ТЕРРИТОРИИ	
5	ГЕНПЛАН–БЛАГОУСТРОЙСТВО ТЕРРИТОРИИ БЛАГОУСТРОЙСТВО ТЕРРИТОРИИ	
6	ГЕНПЛАН–БЛАГОУСТРОЙСТВО ТЕРРИТОРИИ БЛАГОУСТРОЙСТВО ТЕРРИТОРИИ	
7	ГЕНПЛАН–БЛАГОУСТРОЙСТВО ТЕРРИТОРИИ БЛАГОУСТРОЙСТВО ТЕРРИТОРИИ	
8	ПЛАНИРОВОЧНЫЙ ЭЛЕМЕНТ	1:1000
9	РАЗМЕРНЫЙ	1:1000
10	ФУНДАМЕНТНЫЙ ЭЛЕМЕНТ	1:500
11	ЭЛЕМЕНТНЫЙ ЭЛЕМЕНТ	1:500
12	ЭЛЕМЕНТНЫЙ ЭЛЕМЕНТ	1:250
А-100	ЗАПОЛНЕНИЕ ЭЛЕМЕНТНОГО	
13	А_101	ШАХМАТНЫЙ -3.00 ЕПЛОСКОСТЬ	1:100
14	А_102	ШАХМАТНЫЙ ±0.00 ЕПЛОСКОСТЬ	1:100
15	А_103	ШАХМАТНЫЙ +3.40 ЕПЛОСКОСТЬ	1:100
16	А_104	ШАХМАТНЫЙ +6.45 ЕПЛОСКОСТЬ	1:100
17	А_105	ШАХМАТНЫЙ +9.50 ЕПЛОСКОСТЬ	1:100
18	А_106	ШАХМАТНЫЙ +12.55 ЕПЛОСКОСТЬ	1:100
19	А_107	ШАХМАТНЫЙ +15.60 ЕПЛОСКОСТЬ	1:100
20	А_108	ШАХМАТНЫЙ +18.65 ЕПЛОСКОСТЬ	1:100
21	А_109	ШАХМАТНЫЙ +21.70 ЕПЛОСКОСТЬ	1:100
22	А_110	ШАХМАТНЫЙ +24.75 ЕПЛОСКОСТЬ	1:100
23	А_111	ШАХМАТНЫЙ +27.90 ЕПЛОСКОСТЬ	1:100
24	А_112	ШАХМАТНЫЙ +30.85 ЕПЛОСКОСТЬ	1:100
25	А_113	ШАХМАТНЫЙ +33.90 ЕПЛОСКОСТЬ	1:100
26	А_114	ШАХМАТНЫЙ +36.95 ЕПЛОСКОСТЬ	1:100
27	А_115	ШАХМАТНЫЙ +40.00 ЕПЛОСКОСТЬ	1:100
27	А_116	ШАХМАТНЫЙ ЭЛЕМЕНТ	1:100
А-200	ЗДАНИЕ		
28	А_201	ЗДАНИЕ 1–1	1:100
29	А_202	ЗДАНИЕ 2–2	1:100
30	А_203	ЗДАНИЕ 3–3	1:100
31	А_204	ЗДАНИЕ 4–4	1:100

А-300	ФУНДАМЕНТ		
32	А_301	ФУНДАМЕНТ 1–10 ЕПЛОСКОСТЬ	1:100
33	А_302	ФУНДАМЕНТ Д–Е ЕПЛОСКОСТЬ	1:100
34	А_303	ФУНДАМЕНТ 10–1 ЕПЛОСКОСТЬ	1:100
35	А_304	ФУНДАМЕНТ Е–Д ЕПЛОСКОСТЬ	1:100
А-400	ЭЛЕМЕНТЫ ИЗ ЕЛЕМЕНТНОГО		
36	А_401	ЛЕСТНИЧНЫЙ ЭЛЕМЕНТ	1:100
37	А_402	ФУНДАМЕНТНЫЙ ЭЛЕМЕНТ ИЗ ЗАБИВНЫХ СВАЙ	1:100
38	А_403	ФУНДАМЕНТНЫЙ ЭЛЕМЕНТ ИЗ ЗАБИВНЫХ СВАЙ	1:100
39	А_404	ЛЮК ВЕНТ ИЗ ЛИСТОВОЙ СТАЛИ	1:100
40	А_405	ЛЮК ВЕНТ ИЗ АЛЮМИНИЕВЫХ СПЛАВОВ	1:100
41	А_406	ЛЕСТНИЦА	1:20
42	А_407	ЛЕСТНИЦА	1:20
43	А_408	ЛЕСТНИЦА	1:20
А-700	ОБЪЕМНЫЙ ЭЛЕМЕНТ		
44	А_701	ОБЪЕМНЫЙ ЭЛЕМЕНТ ЭЛЕМЕНТ

პირობითი აღნიშვნები

	მიწის ნაკვეთის საკადასტრო საზღვარი
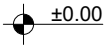	სართულის ნიშნულის აღმნიშვნელი
	ჭრილის ხაზის აღმნიშვნელი
	ჩრდილოეთის აღმნიშვნელი
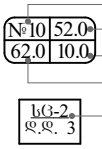	ფართობის ნუმერაცია ფართობი აივნის ფართობი საერთო ფართობი დაკავებულობის დატვირთვა
	ბლოკის კედელი
	რკ.ბეტონის კედელი; კოლონა; დიაფრაგმა
	ღიობი ფილაში
	კედლის ცეცხლმედეგობა 2სთ (ორ საათიანი)
	გაწიავების მაჩვენებელი (კედელსა და გადახურვის ფილაში)
	გასასვლელთან მისადგომი მაქ. სავალი მანძილი
	მისაწვდომი სვლაგეზი
	ავარიული გასასვლელი მარჯვნივ/მარცხნივ
	ავარიული გასასვლელი
	მიმმართავი ავარიული გასასვლელისაკენ
	მიმმართავი ავარიული გასასვლელი გზა კიბეებზე ზემოთ/ქვემოთ
	ხელის ცეცხლმაქრი
	სახანძრო მილდგარი
	სახანძრო განგაშის სისტემა
	ავტოსაშხეფი სისტემა
	საცხოვრებელი ჯგუფი სც-2
	დამხმარე ჯგუფი სწ-2
	სავაჭრო ჯგუფი სვ

დამგეგმარებელი გიორგი ბენდელიანი ირაკლი გოგოხია დავითი კომახიძე	პროექტის დასახელება მრავალბინიანი საცხოვრებელი სახლი	დამკვეთი შ.პ.ს. "ბი ინვესტ ჯგუფი" ს/კ 400281093	ეტაპი არქიტექტურული პროექტი	თარიღი	21/01/2021წ.
				ფორმატი	ფურცლები
				A-002	
				A-4	

დაგეგმარების მიზანი და აღწერა

დაგეგმარების საფუძველი და მიზნის აღწერა:

საპროექტო შენობის დაგეგმარების საფუძველს წარმოადგენ, ქ.თბილისის არქიტექტურის სამსახურის მიერ გაცემული №5180260; 11/11/2020. წლის მიწის ნაკვეთის გამყენების პირობები. პროექტის მიზანია ორი მრავალბინიანი საცხოვრებელი სახლი დაგეგმარება მოქმედი კანონმდებლობის დაცვით, თანამედროვე გეგმარების პრინციპების და შენობა–ნაგებობების უსაფრთხოების ნორმების გამოყენებით.

მიწის ნაკვეთის მდებარეობა, აღწერა:

საპროექტო მიწის ნაკვეთი (6104 მ2) მქ.თბილისი, დასახლება დიდი დიღომი, IV მ/რ. კორპ. №25–ის მიმდებარედ, ნაკვეთი 04/025. საკ.კოდი: 01.10.07.004.066. ტერიტორია მდებარეობს დიდი დიღომის IV მ/რ–ში შიდა კვარტალურ სამანქანა გზებს შორის, მას მთლიან პერიმეტზე აკრავ გზები და თავისი კონფიგურაციით და მდებარეობით ერთ ცალკეულ უბანს წარმოაგბენს. მიწის ნაკვეთები ქანობიანი რელიეფისაა სადაც დონეთა სხვაობა 503.5 მეტრიდან 507.0 მეტრამდეა, ტერიტორია თავისუფალია ყოველგვარი განაშენიანებისაგან, გვხდება ძველი დაუმთავრებელი შენობა–ნაგებობის საძირკვლის ფრაგმენტები და რკინა–ბეტონის კონსტრუქციები. ტერიტორიაზე ასევე გვხვდება ხე–ნარგავები, რომელთა ნაწილი ძველი შენობის საძირკველშია, პროექტის მიხედვით ხდება ნაწილის გადარგვა და მათი მოჭრა და ახალი ხე–ნარგავების დარგვა დენდროლოგიური პროექტის შესაბამისად. (იხ.დენდროლოგიური პროექტი).

პროექტის კონცეფცია, იდეა:

პროექტის კონცეფცია სივრცით–მოცულობითი გადაწყვეტისას განპირობებულია სახოვრებელი გარემოს თავისებურებიდან გამომდინარე, სართულებზე ჰორიზონტალური და ვერტიკალური კავშირების გათვალისწინებით. ტერიტორიაზე დაგეგმილია ორი 14 სართულიანი მრავალბინიანი საცხოვრებელი სახლის განთავსება "A" და " B" ბლოკად.

პროექტის შინაარსობრივი აღწერა:

საპროექტო შენობა "A" და "ბ" ბლოკი წარმოადგენს მრავალბინიან საცხოვრებელ სახლს. შენობის კონსტრუქციული სიმაღლე 47.9 მ–ია. შენობა 14 სართულიანია, რომლის 1 სართული წარმოადგენს მიწისქვეშა სართულს –3.00 ნიშნული, სადაც განთავსებულია ავტოსადგომი და ავტოსაშხეპი სისტემა. ±0.00 ნიშნულზე განთავსებულია სავაჭრო სივრცეები. +3.40 ნიშნულიდან განთავსებულია საცხოვრებელი ბინები, რომლის სართულის სიმაღლე 3.05 მ. შენობას გააჩნია ორი კიბის უჯრედი და ორი ლიფტი(დიდი და პატარა) შახტა, სადაც სახანძრო–სამაშველო და სასწრაფო დახმარების ბრიგადებს შეეძლებათ საკაცის განთავსება. შენობის გარე კედლები ძირითადად დამუშავებულია სხვადასხვა ფაქტურის ფაქტურიანი ფითხითა (RGB-R251;G251;B251); (RGB-R74;G74;B74); (RGB-R138;G91;B82); (RGB-R245;G236;B224). კარ–ფანჯარა გათვალისწინებულია თეთრი ფერის მეტალოპლასტმასისაგან, ხოლო კომერციულ სივრცეებში შავი ფერის ალუმინი. შავი ფერის ლითონის ფურცლისგანვეა დამზადებული წყალგამტარი მილები. კიბის უჯრედში მოწყობილი სხაური და აივნის მოაჯირები ასევე შავი ფერისაა. ტერიტორია კეთილმოიწყობა, გამწვანდება. მოეწყობა ბუნებრივი ბალახი, დაირგვება ხე–ნარგავები.

მიწის ნაკვეთზე გათვალისწინებულია ბინებით დაკმაყოფილების ვალდებულება კოოპერატიული ბინათმშენებლობის შედეგად დაზარალებული პირების(შემდგომში დაზარალებული) მათთვის განსაზღვრული, ან/და ალტერნატიული, უძრავი ქონებით დაკმაყოფილება.

პროექტის ძირითადი სტრუქტურული სისტემის აღწერა:

შენობის ძირითადი სტრუქტურული სისტემა წარმოადგენს რკინაბეტონის კარკასულ სტრუქტურას, რომელის საძირკველსაც წარმოადგენს ფილა, სახურავი ბრტყელი გადახურვისაა, რომელიც არ არის გამოყენებადი. გარე კედლები 20 სმ. სისქის თბოსაიზოლაციო ბლოკის წყობითაა შევსებული. შენობის კონსტრუქცია I–A ტიპისაა.

შენობის დაგეგმარებისას გამოყენებული კანონმდებლობის აღწერა:

"მშენებლობის ნებართვის გაცემისა წესისა და სანებართვო პირობების შესახებ" საქართველოს მთავრობის 2009 წ. 24 მარტის №57 დადგენილება; ქ. თბილისის მუნიციპალიტეტის საკრებულოს 2016 წ. 28 იანვრის №41 დადგენილება. ტექნიკური რეგლამენტის "შენობან–ნაგებობების უსაფრთხოების წესების" დამტკიცების თაობაზე.

დამგეგმარებელი გიორგი ბენდელიანი ირაკლი გოგოხია დავითი კომახიძე	პროექტის დასახელება მრავალბინიანი საცხოვრებელი სახლი	დამკვეთი შ.პ.ს. "ბი ინვესტ ჯგუფი" ს/კ 400281093	ეტაპი არქიტექტურული პროექტი	თარიღი	21/01/2021წ.
				ფორმატი	ფურცლები
				A-003	
				A-4	

შენობა-ნაგებობის უსაფრთხოების წესებთან შესაბამისობის ანალიზი

გამოყენებული წესები: "შენობა-ნაგებობის უსაფრთხოების წესები"

ჩამოთვალეთ შენობის დაკავებულობები და აღწერეთ თითოეული გამოყენება	
1. სწ-2 (311.3) სასაწყობე ჯგუფი (ავტოფარეხი)	-3.00 ნიშნული
2. დს (312) სასაწყობე ჯგუფი (ავტოსაშხეპი სისტემა)	-3.00 ნიშნული
3. სვ (309.1) სასავაჭრო ჯგუფი	±0.00 ნიშნული
4. სც-2 (303.4) საცხოვრებელი ჯგუფი (საცხოვრებელი)	+3.40; +6.45; +9.50; +12.55; +15.60; +18.65; +21.70; +24.75; +27.90; 30.85; +33.90; +36.95; ნიშნულები

კონსტრუქციის ტიპი:	
განსაზღვრე კონსტრუქციის ტიპი ახალი შენობისთვის: მაგალითი: II-A, II-B, V-A, V-B	I-A ტიპი

სიმაღლის შეზღუდვები ცხრილი 503 მიხედვით		
დაკავებულობები	დასაშვები სართულიანობა	შემოთავაზებული სართულიანობა
1. სასაწყობე ჯგუფი ავტოფარეხი სწ-2	შეუზღუდავი	1 სართული
2. დამხმარე ჯგუფი. ავტოსაშხეპი დს	შეუზღუდავი	1 სართული
3. სავაჭრო ჯგუფი სვ	შეუზღუდავი	1 სართული
4. საცხოვრებელი ჯგუფი სც-2	შეუზღუდავი	12 სართული
	დასაშვები სიმაღლე	შემოთავაზებული სიმაღლე
საერთო სიმაღლე =	48.8 მ	36.95 მ
მიწის ზემოთ სართულების რაოდენობა	11	8

ფართობის შეზღუდვები ცხრილი 503 მიხედვით		
დაკავებულობები	დასაშვები ფართობი	შემოთავაზებული ფართობი
1. სასაწყობე ჯგუფი სწ-2	შეუზღუდავი	683.6
2. დახმარე ჯგუფი დს	შეუზღუდავი	44.4
3. სავაჭრო ჯგუფი სვ	შეუზღუდავი	678.9
4. საცხოვრებელი ჯგუფი სც-2	შეუზღუდავი	9064.8
იატაკების საერთო (სასარგებლო) ფართობი =	10471.7	
იატაკების რაოდენობა =	14	
შენობის საერთო ფართობი სართულების გარე პერიმეტრებით =	12889.2	

დამგეგმარებელი	პროექტის დასახელება	დამკვეთი	ეტაპი	თარიღი	21/01/2021წ.
გიორგი ბენდელიანი ირაკლი გოგოხია დავითი კომახიძე	მრავალბინიანი საცხოვრებელი სახლი	შ.პ.ს. "ბი ინვესტ ჯგუფი" ს/კ 400281093	არქიტექტურული პროექტი	ფორმატი	ფურცლები
				A-004	
				A-4	

შენობა-ნაგებობის უსაფრთხოების წესებთან შესაბამისობის ანალიზი

გარე კედლის ცეცხლმედეგობისა და ღიობისადმი მოთხოვნები
სხრილი 602-ის და სხრილი 705.8-ის მიხედვით

გარე კედელი	ხანძარსაწინააღმდეგო მანძილი (მეტრი)	ცეცხლმედეგობის ხარისხი (საათი)		კედლის ღიობის ფართობი (კედლის%)					
				დასაშვები			გათვალისწინებული		
		მოთხოვნილი	გათვალისწინებული	დაცული	დაუცველი საშხეფებით	დაუცველი	დაცული	დაუცველი საშხეფებით	დაუცველი
1-10 ღერძებში ±0.00; +3.40; +6.45; +9.50; +12.55; +15.60; +18.65; +21.70; +24.75; +27.90; +30.85; +33.90; +36.95; ნიშნულები	10.24 მ.	0	2	შეუზღუდავი	შეუზღუდავი	შეუზღუდავი	---	---	37%
ა-დ ღერძებში ±0.00; +3.40; +6.45; +9.50; +12.55; +15.60; +18.65; +21.70; +24.75; +27.90; +30.85; +33.90; +36.95; ნიშნულები	0.18 მ.	2	2	დაუშვებელია	დაუშვებელია	დაუშვებელია	---	---	---
10-1 ღერძებში ±0.00; +3.40; +6.45; +9.50; +12.55; +15.60; +18.65; +21.70; +24.75; +27.90; +30.85; +33.90; +36.95; ნიშნულები	10.00 მ.	0	2	შეუზღუდავი	შეუზღუდავი	შეუზღუდავი	---	---	28%
დ-ა ღერძებში ±0.00; +3.40; +6.45; +9.50; +12.55; +15.60; +18.65; +21.70; +24.75; +27.90; +30.85; +33.90; +36.95; ნიშნულები	9.40 მ.	0	2	შეუზღუდავი	შეუზღუდავი	შეუზღუდავი	---	---	16%

დამგეგმარებელი	პროექტის დასახელება	დამკვეთი	ეტაპი	თარიღი	21/01/2021წ.
გიორგი ბენდელიანი ირაკლი გოგოხია დავითი კომახიძე	მრავალბინიანი საცხოვრებელი სახლი	შ.პ.ს. "ბი ინვესტ ჯგუფი" ს/კ 400281093	არქიტექტურული პროექტი	ფორმატი	ფურცლები
				A-005	
				A-4	

შენობა-ნაგებობის უსაფრთხოების წესებთან შესაბამისობის ანალიზი

ხანძრისგან დაცვის სისტემებისადმი მოთხოვნები							
დაკავებულობები/სივრცეები გასასვლელი საშვალებები	ავტოსაშ ხეფი სისტემა	ალტერნატი ული ავტომატურ ი ცეცხლსაქრ ობი სისტემები	კვამლზე მორეაგირე სახანძრო განგაშისა და ცეცხლაღმო ჩენი სისტემები	სახანძრო მილდგარე ბის სისტემები	კვამლის საკონტრო ლო სისტემები (დაწნევის სისტემა)	ხელის ცეცხლმაქ რები	საავარიო განგაშის სისტემები
1. სასაწყობე ჯგუფი: სწ-2 (-3.00 ნიშნული)	კი	---	კი	---	---	კი	---
2. დამხმარე ჯგუფი: დს (-3.00 ნიშნულები)	---	---	კი	---	---	კი	---
3. სავაჭრო ჯგუფი: სვ (±0.00; ნიშნული)	---	---	კი	---	---	კი	---
4. საცხოვრებელი ჯგუფი: სც-2	---	---	კი	---	---	---	---
5. დერეფანები	---	---	კი	---	---	კი	---
6. კიბის უჯრედები	---	---	---	კი	---	---	---
7. ლიფტი	---	---	---	---	კი	---	---
8. კიბის ჰოლი	---	---	კი	---	---	კი	---
სახანძრო-სამაშველო სამსახურის მიერ გამოსაყენებელი მისაერთებლები							

განიავების მოთხოვნა		
დაკავებულობები/სივრცეები/გასასვლელი საშუალებები	ბუნებრივი განიავება	ხელოვნური განიავება
1. სასაწყობე ჯგუფი: სწ-2 (-3.00 ნიშნული (ავტოფარეხი))	--	კი
2. დამხმარე ჯგუფი: დს (-3.00 ნიშნული. (ავტოსაშხეპი))	--	კი
3. სავაჭრო ჯგუფი: სვ (±0.00 ნიშნული)	კი	კი
4. საცხოვრებელი ჯგუფი: სც-2	კი	კი
5. დერეფანები	---	კი
6. კიბის უჯრედები	კი	კი
7. ლიფტი	---	კი
8. კიბის ჰოლი	---	კი

დამგეგმარებელი	პროექტის დასახელება	დამკვეთი	ეტაპი	თარიღი	21/01/2021წ.
გიორგი ბენდელიანი ირაკლი გოგოხია დავითი კომახიძე	მრავალბინიანი საცხოვრებელი სახლი	შ.პ.ს. "ბი ინვესტ ჯგუფი" ს/კ 400281093	არქიტექტურული პროექტი	ფორმატი	ფურცლები
				A-006	
				A-4	

შენობა-ნაგებობის უსაფრთხოების წესებთან შესაბამისობის ანალიზი

თითოეული სართულიდან გასასვლელი საშვალება										
სართულები	დაკავებულობა და დაკავებულობის დატვირთვის ჯამური მაჩვენებელი	მოთხოვნილი გასასვლელების/ გასასვლელთან მისადგომის რაოდენობა	გათვალისწინებული გასასვლელების/ გასასვლელთან მისადგომის რაოდენობა და ტიპი	გასასვლელი საშუალებების სიგანე					
				გზა-კიბეები		დერეფანი		გასასვლელის გზა-კარი	
				მოთხოვ-ნილი	გათვალის-წინებული	მოთხოვ-ნილი	გათვალის-წინებული	მოთხოვ-ნილი	გათვალის-წინებული
-3.00 ნიშნული (სწ-2)	37	2	2 (შიგა გასასვლელი გზა-კიბე)	1.1 მ	1.14 მ	---	---	1.64 მ	1.84მ
-3.00 ნიშნული (დს)	2	1	1	---	---	---	---	0.84 მ	0.92 მ
±0.00 ნიშნული (სვ)	243	2	2	---	---	---	---	1.64მ	3.44მ
+3.40; +6.45; +9.50; +12.55; +15.60; +18.65; +21.70; +24.75; +27.90; +30.85; +33.90; +36.95; ნიშნულზე (სს-2) ტიპიური გეგმები	238	2	2 (შიგა გასასვლელი გზა-კიბე)	1.1 მ	1.14 მ	1.2 მ	1.6 მ	1.64 მ	1.84მ
მოითხოვება თუ არა თავშესაფრის ფართობი				არ მოითხოვება					

წყალსადენი სისტემების ფიქსირებული მოწყობილობების რაოდენობა-სასხოვრებელი ჯგუფი
სს-2 და სვ ქვეჯგუფები

ცხრილი 1602.1 -ის მიხედვით

სართულები	სასხოვრებელი ერთეული	ფიქსირებული მოწყობილობები													
		უნიტაზი(ერთ სასხოვრებელ ერთეულზე)		ტუალეტის ხელსაბანი (ერთ სასხოვრებელ ერთეულზე)		აბაზანა/შხაპი (ერთ სასხოვრებელ ერთეულზე)		სამზარეულოს ნიჟარა (ერთ სასხოვრებელ ერთეულზე)		ავტომატური სარეცხი მანქანის მისაერთებელი		სათელი წყლის შადრევანი		სამომსახურო ნიჟარა	
		მოთხოვნილი	გათვალის წინებული	მოთხოვნილი	გათვალის წინებული	მოთხოვნილი	გათვალის წინებული	მოთხოვნილი	გათვალის წინებული	მოთხოვნილი	გათვალის წინებული	მოთხოვნილი	გათვალის წინებული	მოთხოვნილი	გათვალის წინებული
±0.00; ნიშნული (სვ)	3	1	3	1	3	---	---	---	---	---	---	1	3	1	3
+3.40; +6.45; +9.50; +12.55; +15.60; +18.65; +21.70; +24.75; +27.90; +30.85; +33.90; +36.95; ნიშნულზე (სს-2) ტიპიური გეგმები	144	1	1	1	1	1	1	1	1	1	1	---	---	---	---

დამგეგმარებელი გიორგი ბენდელიანი ირაკლი გოგოხია დავითი კომახიძე	პროექტის დასახელება მრავალბინიანი საცხოვრებელი სახლი	დამკვეთი შ.პ.ს. "ბი ინვესტ ჯგუფი" ს/კ 400281093	ეტაპი არქიტექტურული პროექტი	თარიღი	21/01/2021წ.
				ფორმატი	ფურცლები
				A-007	
				A-4	

ა-ბლოკი

პარკინგის სართულის გეგმა -3.00 ნიშნულზე
მაშტაბი: 1:100

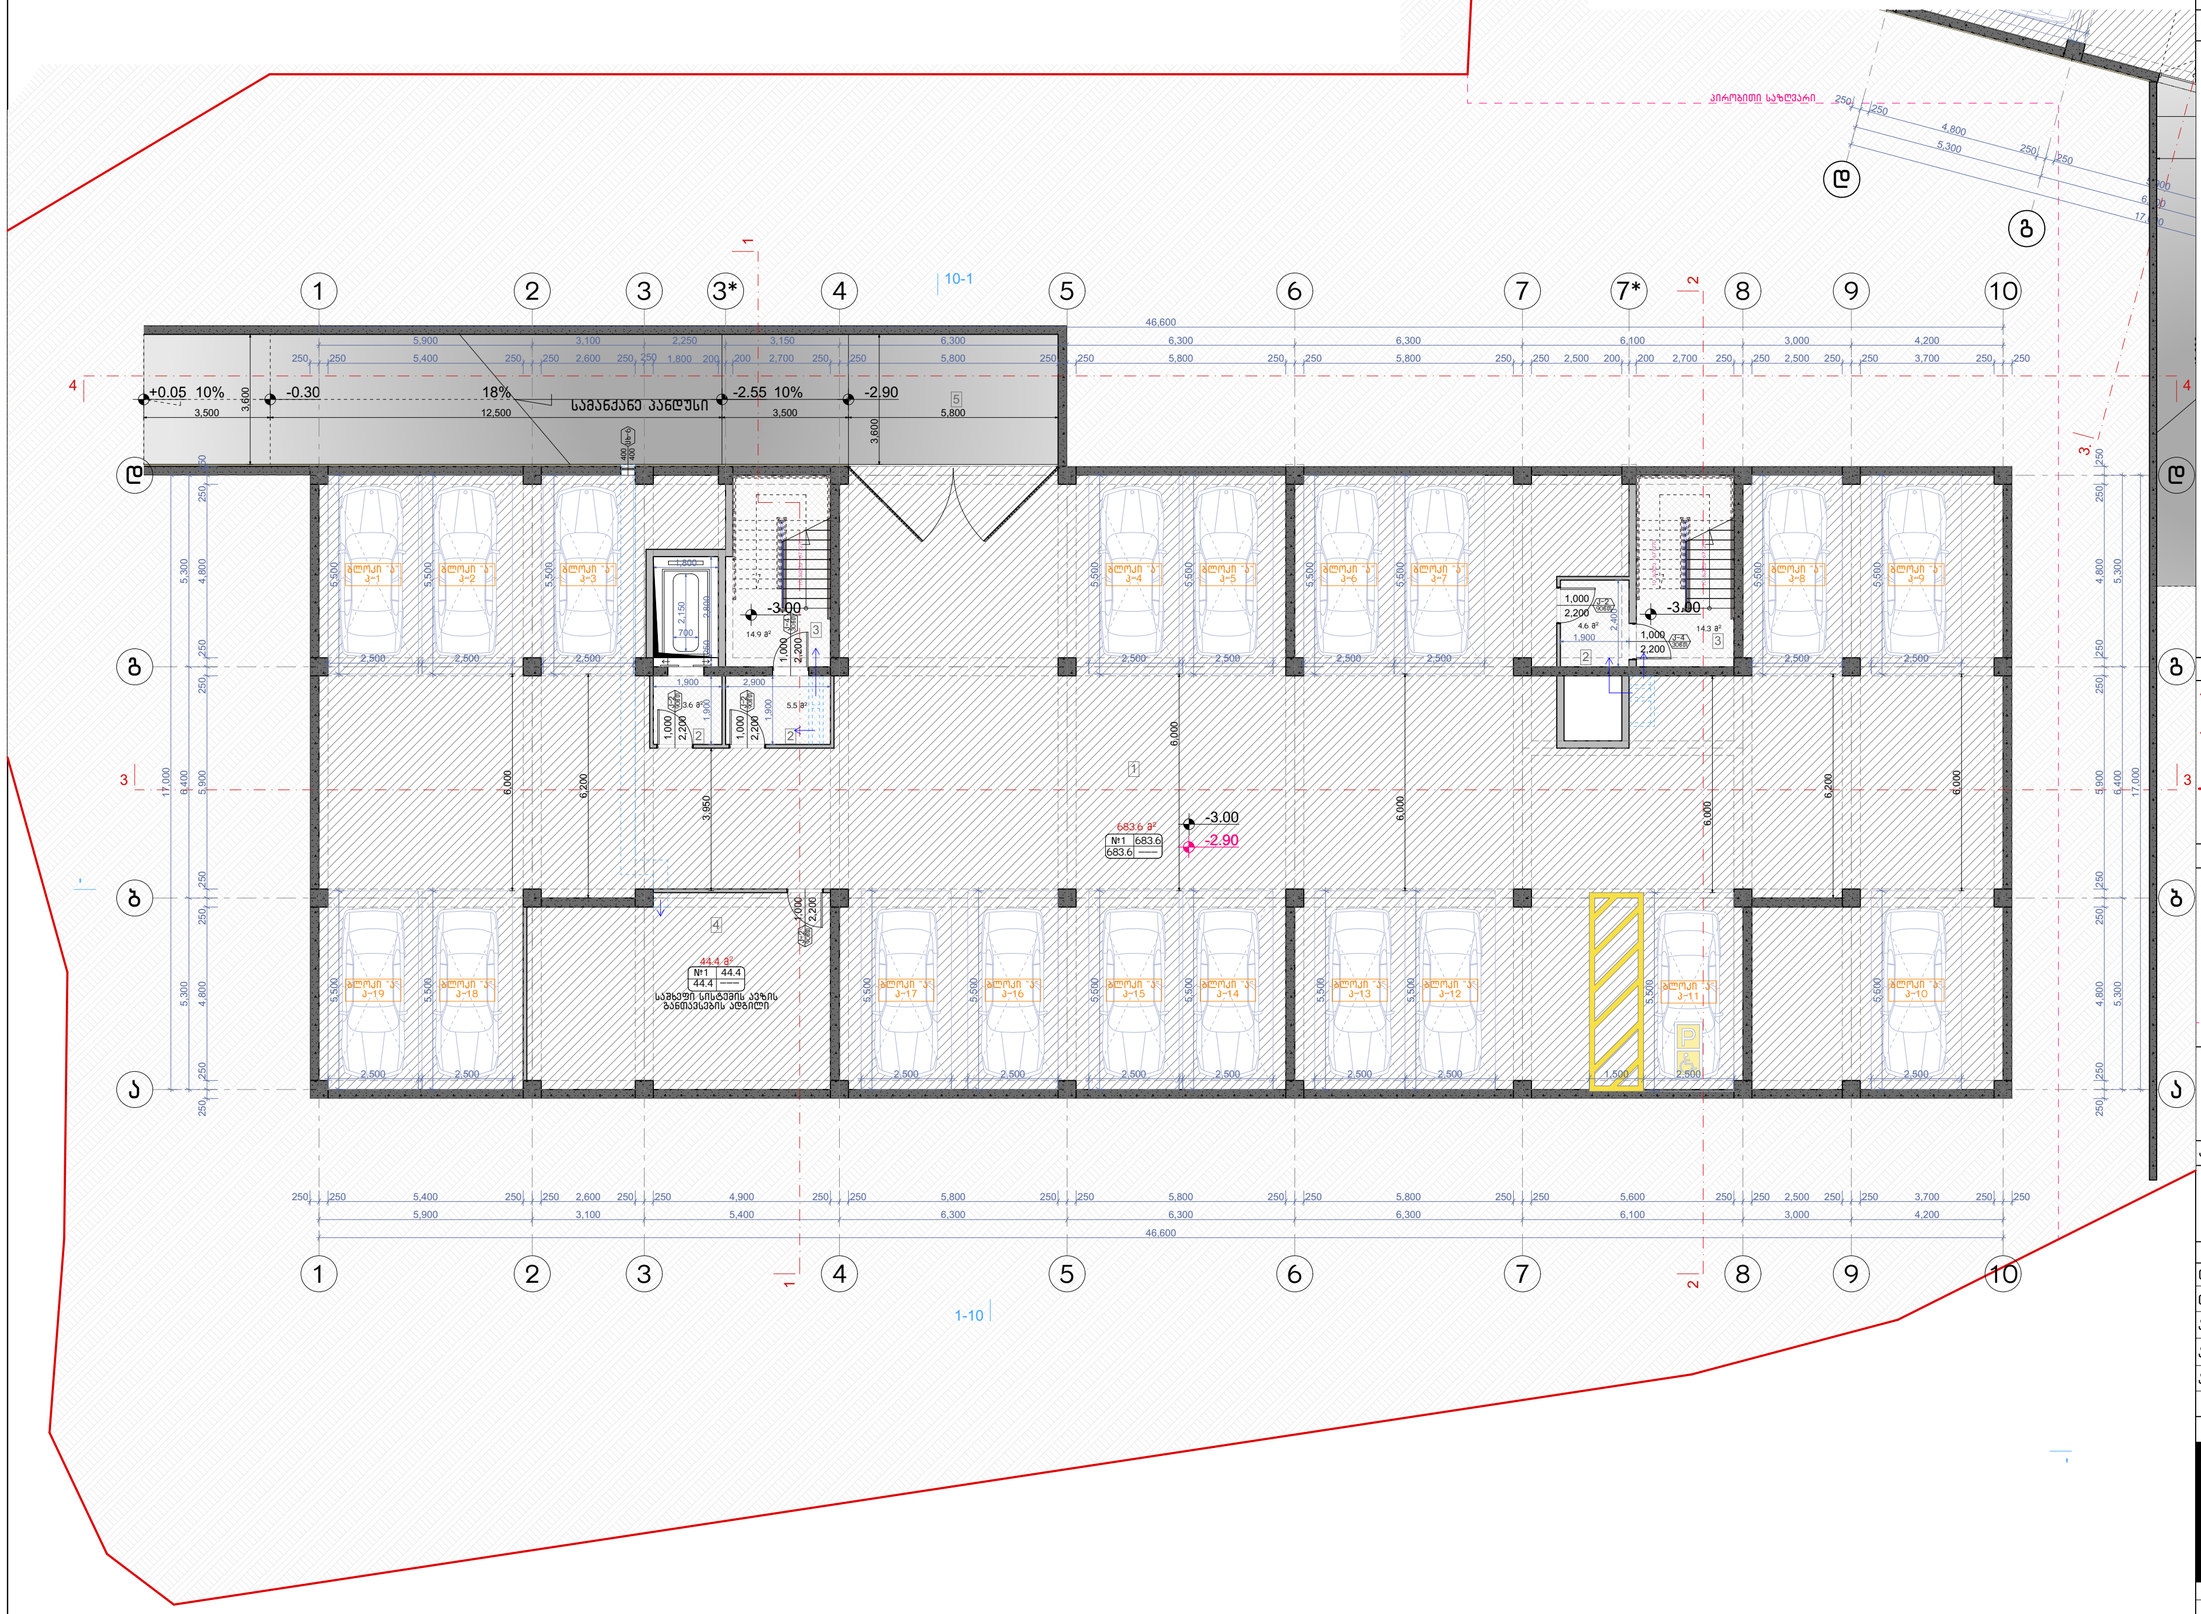

ნახაზის დასახელება:

პარკინგის სართულის გეგმა -3.00 ნიშნულზე

ექსპლიკაცია:

1. ავტოსადგომი
2. ტამბური
3. ქიბის უჯრედი
4. სპეციალური სისტემის განთავსების ადგილი
5. სამანქანო პანდუსი

პირობითი ნიშნები:

- ნაკვეთის საზღვარი
- განაშენიანების რეგულირების ხაზი(უკანა ეზოსთვის)
- ჭრილის ხაზი
- არქიტექტურული ნიშნული

შენიშვნები

1. ნახაზში შეტანილი ყველა ცვლილება უნდა შეთანხმდეს პროექტის ავტორთან.
2. შენობის საპროექტო ნული (+0.00) ტოლია +391.80 აბსოლიტური ნიშნულის.
3. პროექტში ყველა ზომა მოცემულია მილიმეტრებში.
4. პროექტი გაკეთებულია დამკვეთის მიერ მოტანილი ტოპოგეგმის დაფუძველზე.

მისამართი

მრავალბინიანი საცხოვრებელი სახლის არქიტექტურული პროექტი
ქ.თბილისი, დასახლება დიდი დიღომი, IV მ/რ. კორპ. №25-ის მიმდებარედ, ნაკვეთი 04/025
საკ.კოდი: 01.10.07.004.066

პროექტის სახელწოდება

მრავალბინიანი საცხოვრებელი სახლის არქიტექტურული პროექტი

სტადია	პროექტი	არ
თანამდებობა	გვარი	ხელმოწერა
დირექტორი	გ.გენდელიანი	
არქიტექტორი	გ.გენდელიანი	
არქიტექტორი	ი. გოგოხია	
არქიტექტორი	დ. კომახიძე	

საპროექტოს ლოგო | მისამართი

BIJI ARCHITECTURE
BIJI ARCHITECTURE
ქ. თბილისი შავიშვილის №1ა
ტელ: 595 55-35-74
599 75-28-88

დაკვეთა №		მასშტაბი
სტადია	პროექტი	1:100
ფორმატი	ფურცლები	A.14
A-3	A-101	21/01/2021 წ.

ა-ბლოკი

პირველი სართულის გეგმა ±0.00 ნიშნულზე

მაშტაბი: 1:100

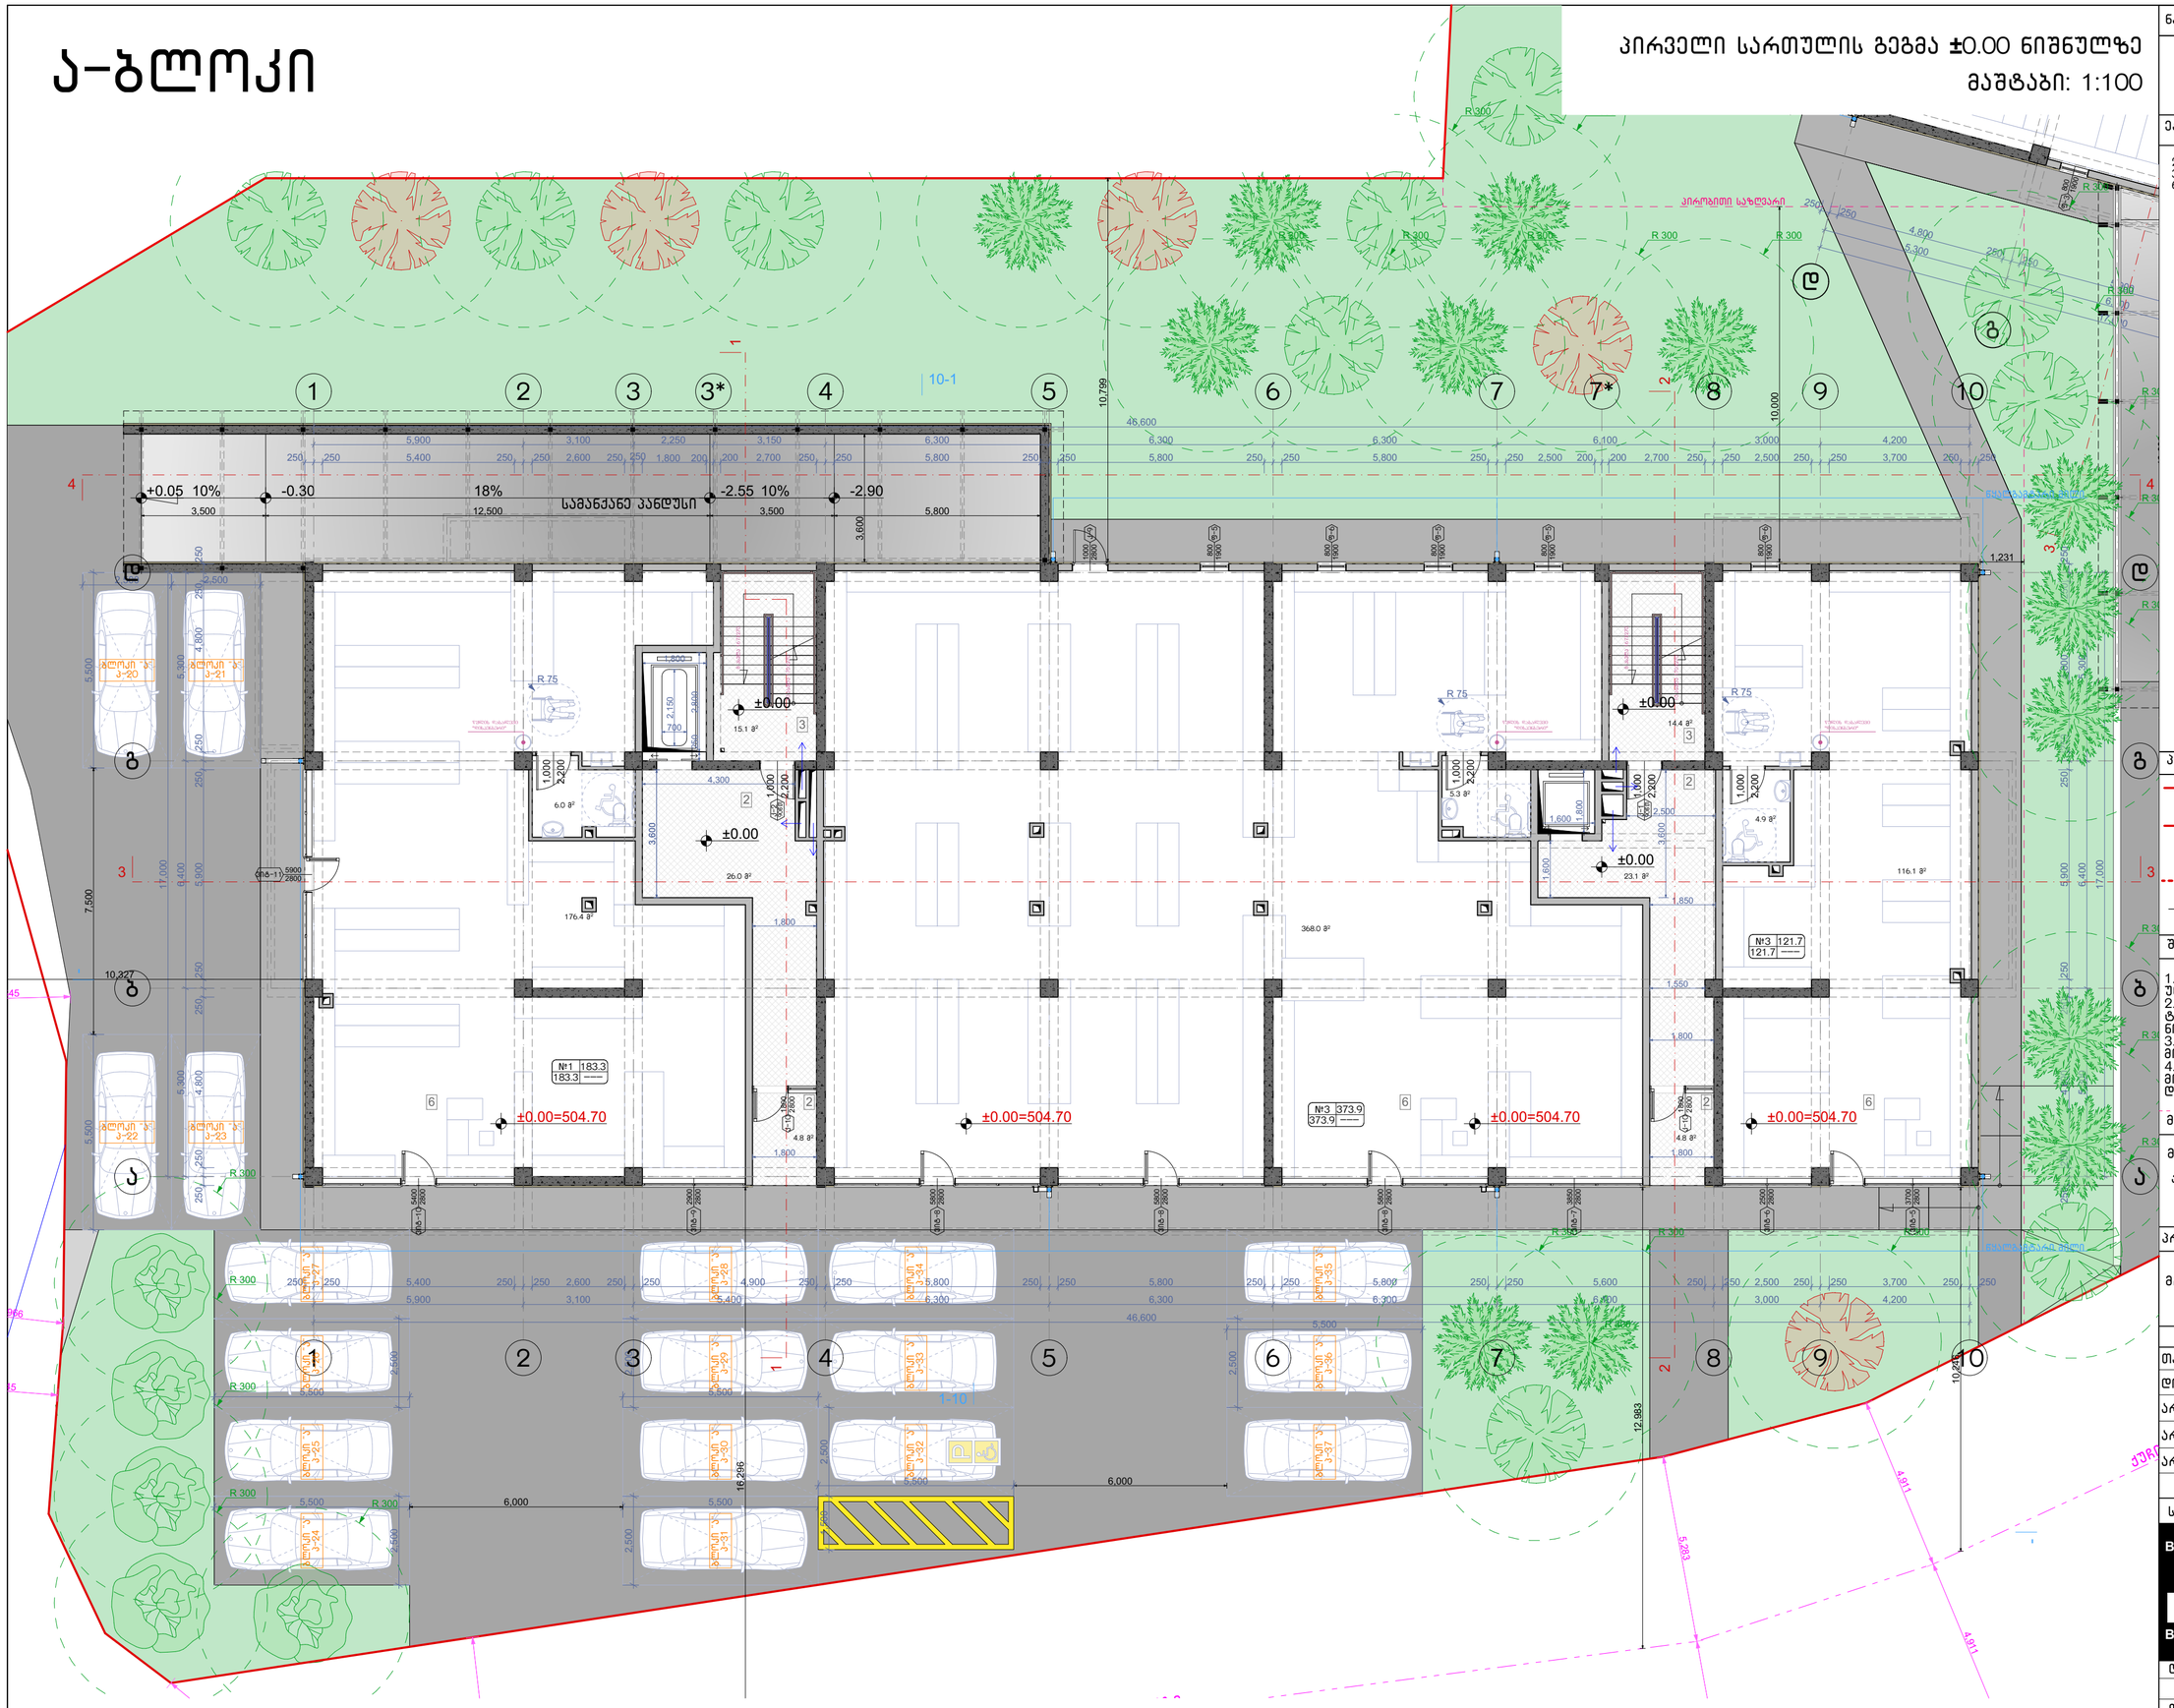

ნახაზის დასახელება:

პირველი სართულის გეგმა ±0.00 ნიშნულზე

ექსპლიკაცია:

2. ტამბური
3. ქიბის უჯრედი
6. ქომერციული ფართი

პირობითი ნიშნები:

- ნაკვეთის საზღვარი
- განაშენიანების რეგულირების ხაზი(უკანა ეზოსთვის)
- ჭრილის ხაზი
- არქიტექტურული ნიშნული

შენიშვნები

1. ნახაზში შეტანილი ყველა ცვლილება უნდა შეთანხმდეს პროექტის ავტორთან.
2. შენობის საპროექტო ნული (+0.00) ტოლია +391.80 აბსოლიტური ნიშნულის.
3. პროექტში ყველა ზომა მოცემულია მილიმეტრებში.
4. პროექტი გაკეთებულია დამკვეთის მიერ მოტანილი ტოპოგეგმის დაფუძველზე.

მისამართი

მრავალბინიანი საცხოვრებელი სახლის არქიტექტურული პროექტი
ქ.თბილისი, დასახლება დიდი დიღომი, IV მ/რ. კორპ. №25-ის მიმდებარედ, ნაკვეთი 04/025
საკ.კოდი: 01.10.07.004.066

პროექტის სახელწოდება

მრავალბინიანი საცხოვრებელი სახლის არქიტექტურული პროექტი

სტადია	პროექტი	პარ
თანამდებობა	გვარი	ხელმოწერა
დირექტორი	გ.გენდელიანი	
არქიტექტორი	გ.გენდელიანი	
არქიტექტორი	ი. გოგოხია	
არქიტექტორი	დ. კომახიძე	

საპროექტოს ლოგო | მისამართი

BIJI ARCHITECTURE
BIJI ARCHITECTURE
ქ. თბილისი შავიშვილის №1ა
ტელ: 595 55-35-74
599 75-28-88

დაკვეთა №		მასშტაბი
სტადია	პროექტი	1:100
ფორმატი	ფურცლები	A.15
A-3	A-102	21/01/2021 წ.

ა-ბლოკი

მეორე სართულის გეგმა +3.40 ნიშნულზე
მაშტაბი: 1:100



ნახაზის დასახელება:

მეორე სართულის გეგმა +3.40 ნიშნულზე

ექსპლიკაცია:

2. ტამბური
3. ქიბის უჯრედი
7. დერეფანი
8. პოლი
9. სან.კვანძი
10. საძინებელი
11. სამზარეულო
12. საერთო ოთახი
13. აივანი

პირობითი ნიშნები:

- ნაკვეთის საზღვარი
- განაშენიანების რეგულირების ხაზი(უკანა ეზოსთვის)
- ჭრილის ხაზი
- არქიტექტურული ნიშნული

შენიშვნები

1. ნახაზში შეტანილი ყველა ცვლილება უნდა შეთანხმდეს პროექტის ავტორთან.
2. შენობის საპროექტო ნული (+0.00) ტოლია +391.80 აბსოლიტური ნიშნულის
3. პროექტში ყველა ზომა მოცემულია მილიმეტრებში.
4. პროექტი გაკეთებულია დამკვეთის მიერ მოტანილი ტოპოგეგმის დაფუძველზე.

მისამართი

მრავალბინიანი საცხოვრებელი სახლის არქიტექტურული პროექტი
ქ.თბილისი, დასახლება დიდი დიღომი, IV მ/რ, კორპ. №25-ის მიმდებარედ, ნაკვეთი 04/025
საკ.კოდი: 01.10.07.004.066

პროექტის სახელწოდება

მრავალბინიანი საცხოვრებელი სახლის არქიტექტურული პროექტი

სტადია	პროექტი	არ
თანამდებობა	გვარი	ხელმოწერა
დირექტორი	გ.გენდლიანი	
არქიტექტორი	გ.გენდლიანი	
არქიტექტორი	ი. გოგოხია	
არქიტექტორი	დ. კომახიძე	
საპროექტო ლოგო		მისამართი

BIJI ARCHITECTURE

ქ. თბილისი მავთვილის №1ა

ტელ: 595 55-35-74
599 75-28-88

დაკვეთა №		მასშტაბი
სტადია	პროექტი	1:100
ფორმატი	ფურცლები	**A.16**
A-3	A-103	21/01/2021 წ.

ა-ბლოკი

მესამე სართულის გეგმა +6.45 ნიშნულზე
მაშტაბი: 1:100

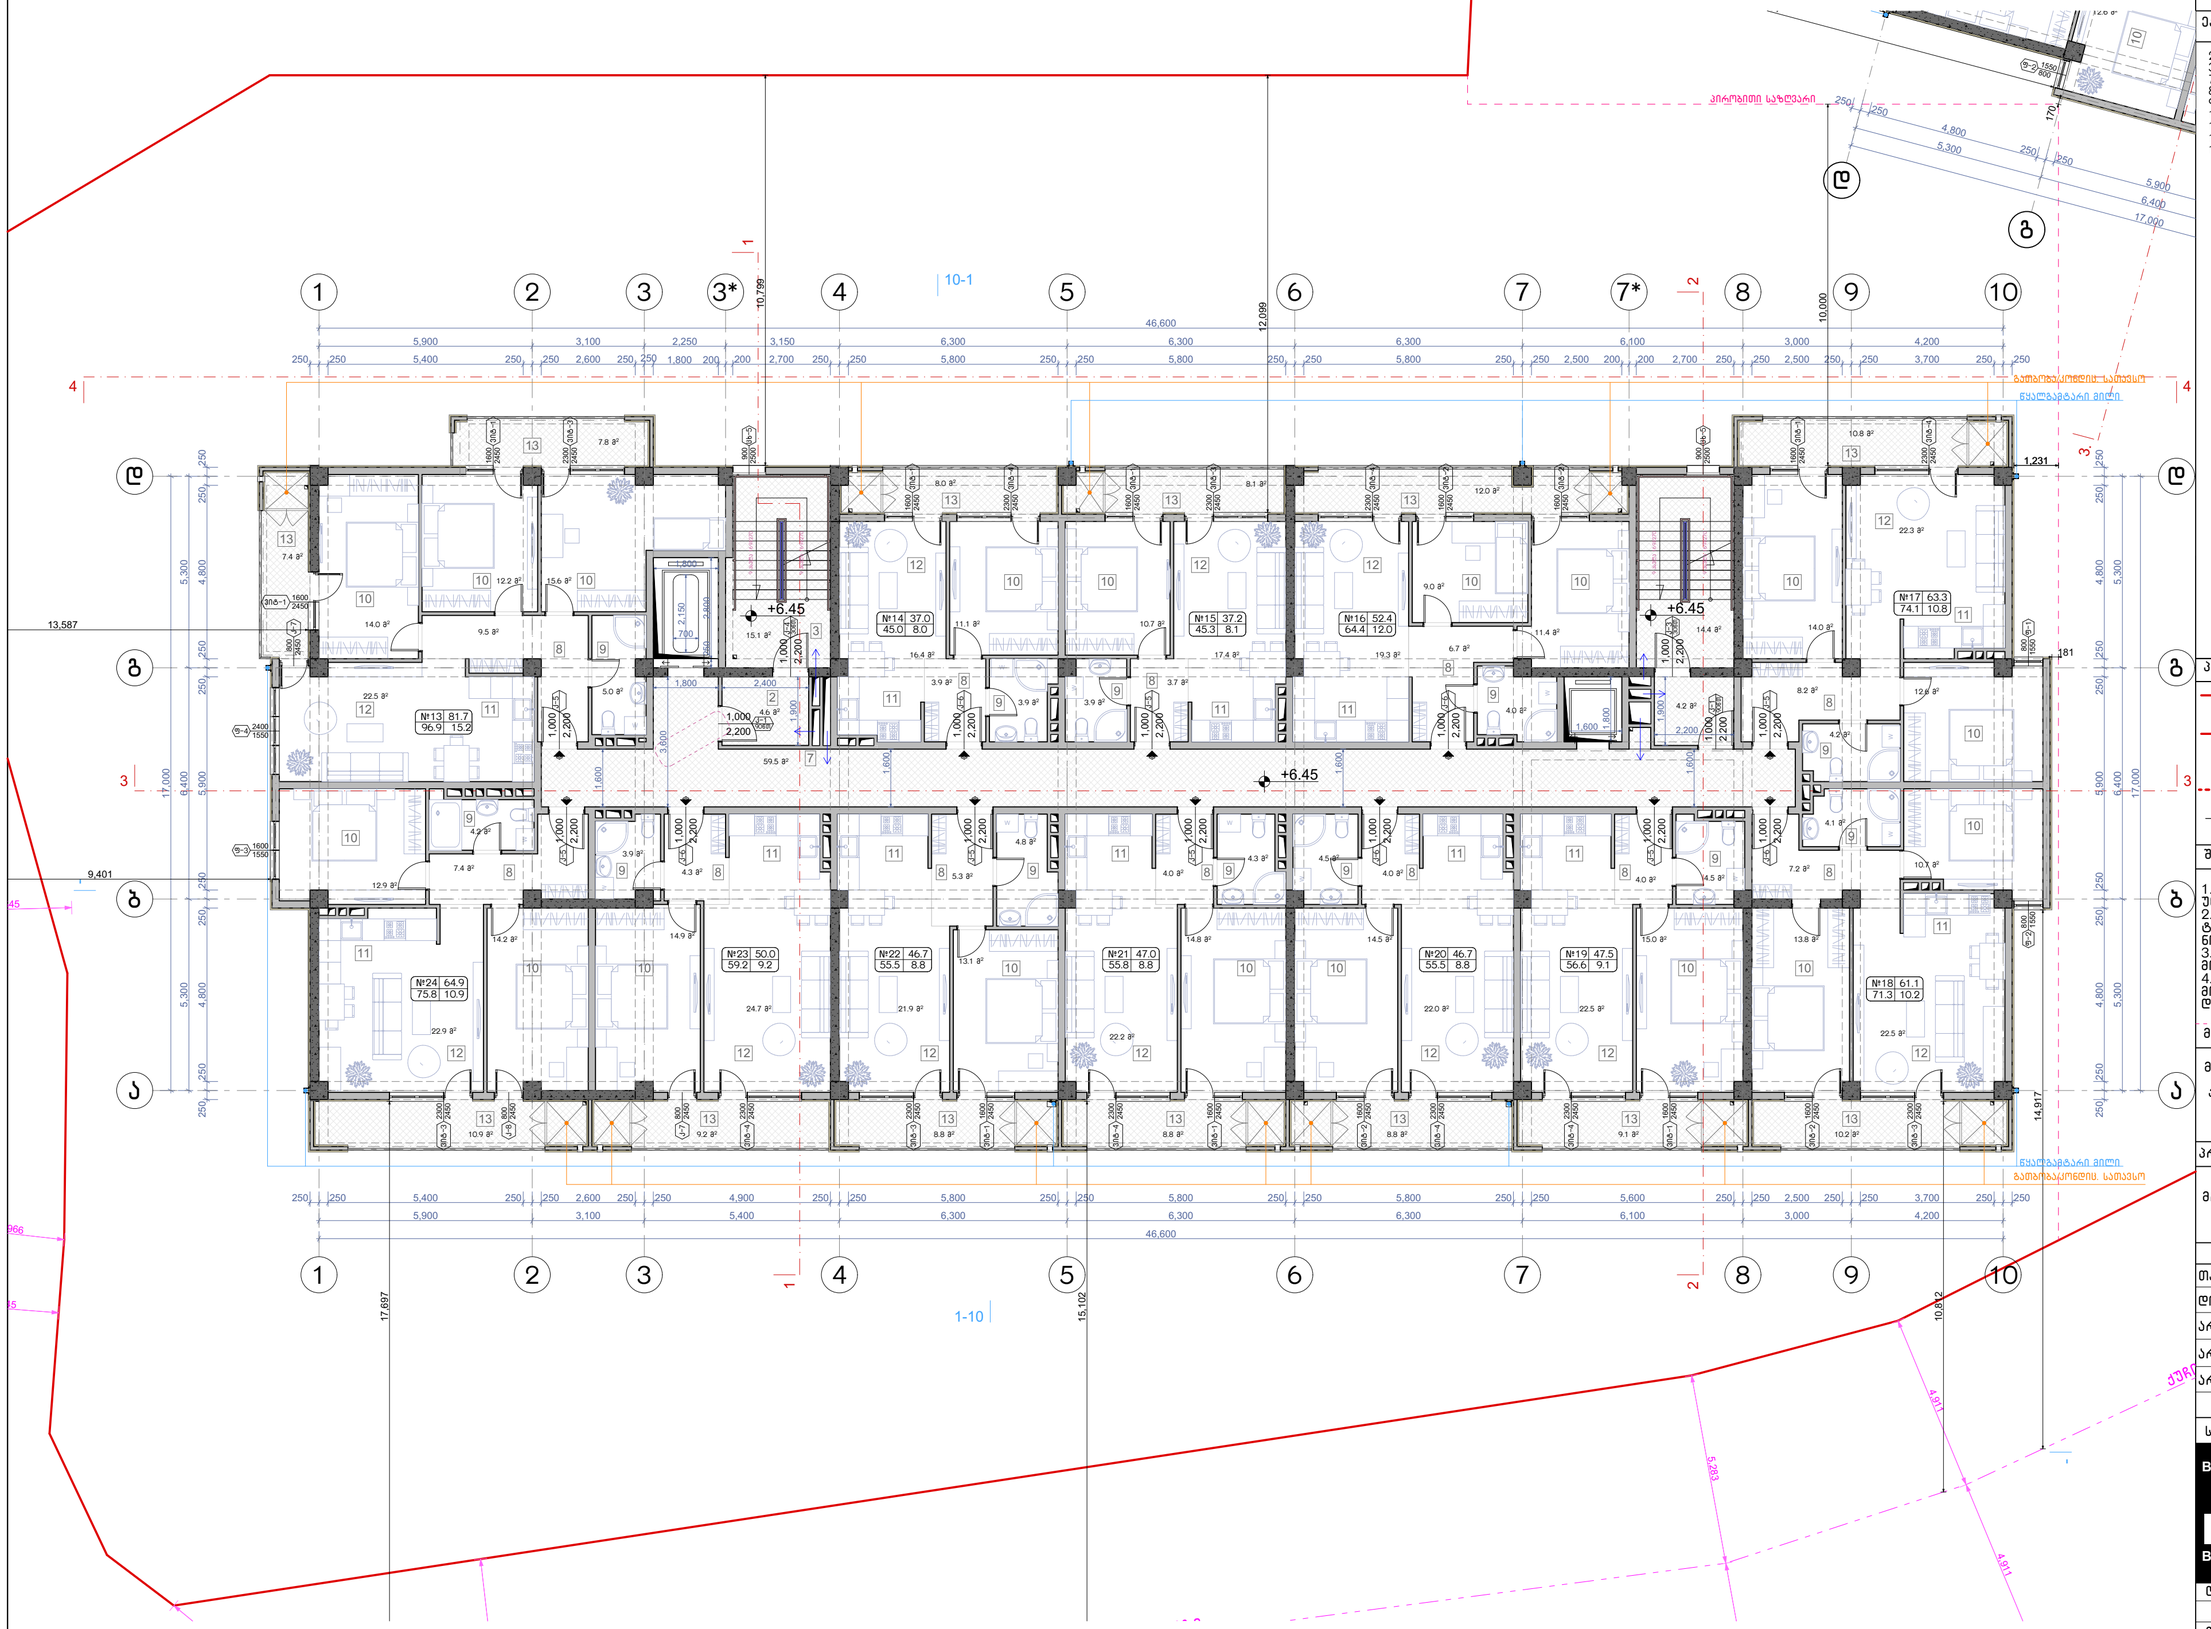

ნახაზის დასახელება:

მესამე სართულის გეგმა +6.45 ნიშნულზე

ექსპლიკაცია:

2. ტამბური
3. ქიბის უჯრედი
7. დეპოები
8. პოლი
9. სან.კვანძი
10. საძინებელი
11. სამზარეულო
12. საერთო ოთახი
13. აივანი

პირობითი ნიშნები:

- ნაკვეთის საზღვარი
- განაშენიანების რეგულირების ხაზი(უკანა ეზოსთვის)
- ჭრილის ხაზი
- არქიტექტურული ნიშნული

შენიშვნები

1. ნახაზში შეტანილი ყველა ცვლილება უნდა შეთანხმდეს პროექტის ავტორთან.
2. შენობის საპროექტო წყული (+0.00) ტოლია +391.80 აბსოლიტური ნიშნულის
3. პროექტში ყველა ზომა მოცემულია მილიმეტრებში.
4. პროექტი გაკეთებულია დამკვეთის მიერ მოტანილი ტოპოგეგმის დაფუძველზე.

მისამართი

მრავალბინიანი საცხოვრებელი სახლის არქიტექტურული პროექტი
ქ.თბილისი, დასახლება დიდი დიღომი, IV მ/რ, კორპ. №25-ის მიმდებარედ, ნაკვეთი 04/025
საკ.კოდი: 01.10.07.004.066

პროექტის სახელწოდება

მრავალბინიანი საცხოვრებელი სახლის არქიტექტურული პროექტი

სტადია	პროექტი	არ
თანამდებობა	გვარი	ხელმოწერა
დირექტორი	გ.გენდლიანი	
არქიტექტორი	გ.გენდლიანი	
არქიტექტორი	ი. გოგოხია	
არქიტექტორი	დ. კომახიძე	

საპროექტო ლოგო | მისამართი

BIJI ARCHITECTURE
ქ. თბილისი მავიშვილის №1ა
ტელ: 595 55-35-74
599 75-28-88

დაკვეთა №		მასშტაბი
სტადია	პროექტი	1:100
ფორმატი	ფურცლები	A.17
A-3	A-104	21/01/2021 წ.

ა-ბლოკი

მეოთხე სართულის გეგმა +9.50 ნიშნულზე
მაშტაბი: 1:100

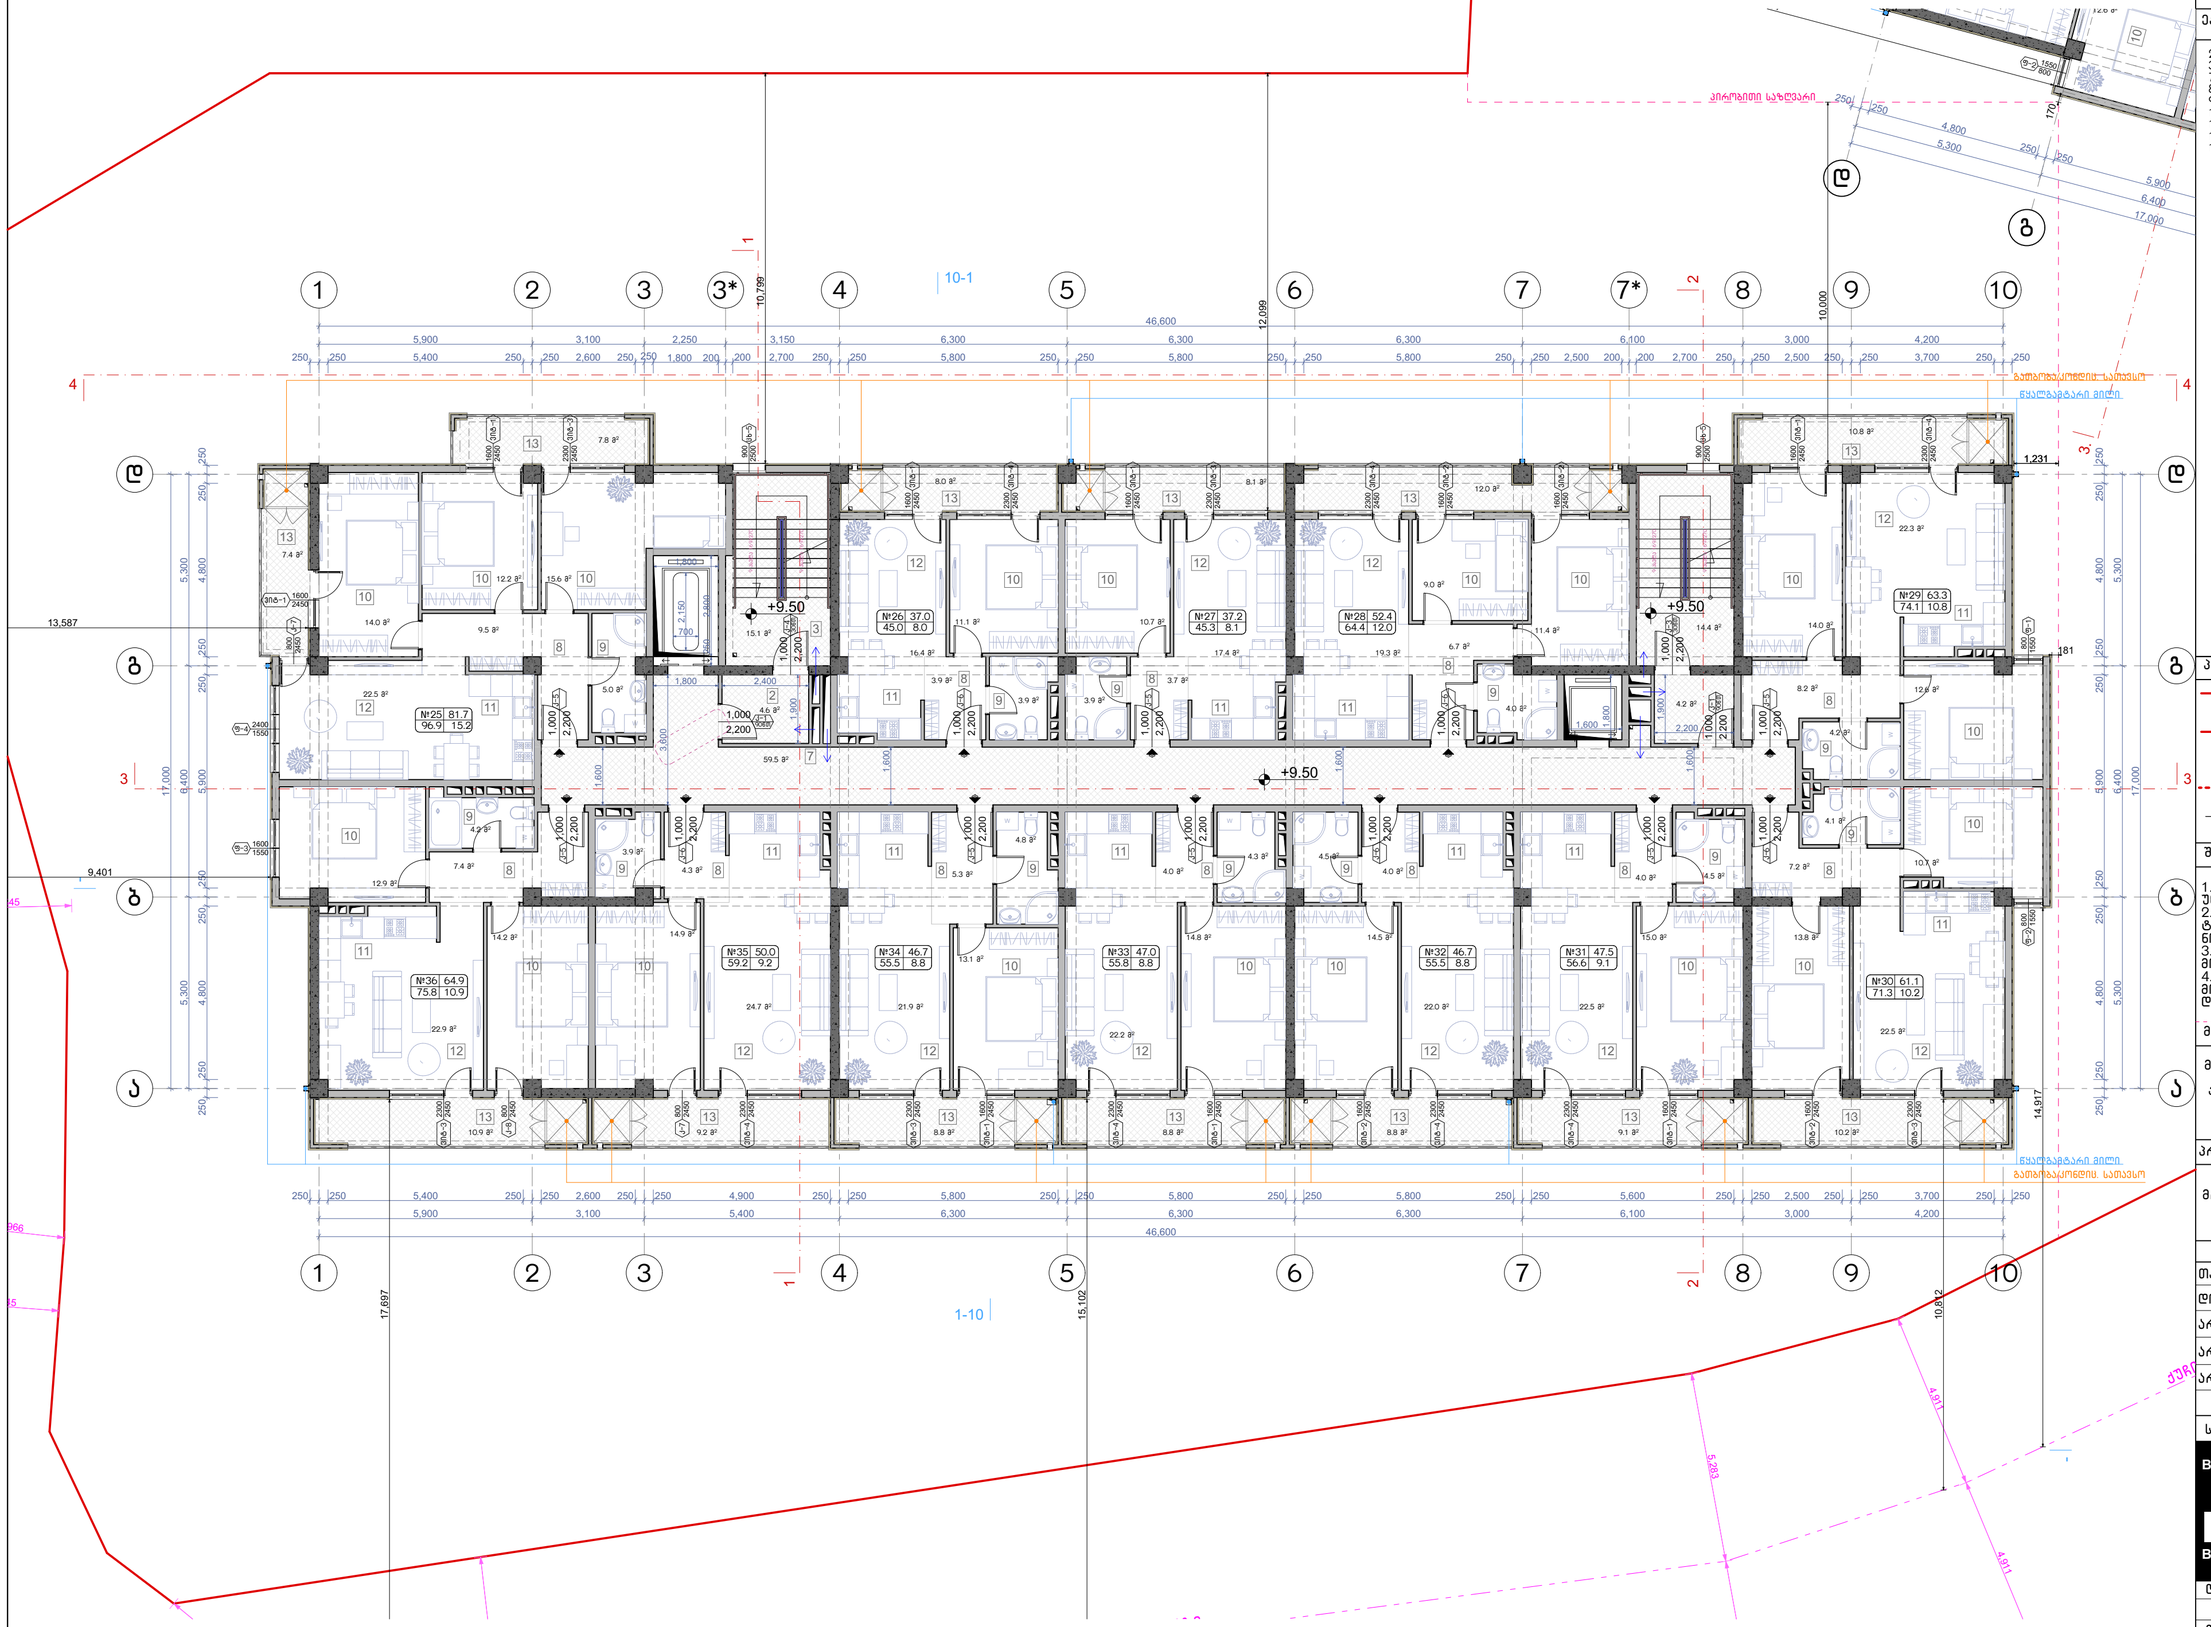

ნახაზის დასახელება:

მეოთხე სართულის გეგმა +9.50 ნიშნულზე

ექსპლიკაცია:

2. ტამბური
3. ქიბის უჯრედი
7. დერეფანი
8. პოლი
9. სან.კვანძი
10. საძინებელი
11. სამზარეულო
12. საერთო ოთახი
13. აივანი

პირობითი ნიშნები:

- ნაკვეთის საზღვარი
- განაშენიანების რეგულირების ხაზი(უკანა ეზოსთვის)
- ჭრილის ხაზი
- არქიტექტურული ნიშნული

შენიშვნები

1. ნახაზში შეტანილი ყველა ცვლილება უნდა შეთანხმდეს პროექტის ავტორთან.
2. შენობის საპროექტო ნული (+0.00) ტოლია +391.80 აბსოლიტური ნიშნულის
3. პროექტში ყველა ზომა მოცემულია მილიმეტრებში.
4. პროექტი გაკეთებულია დამკვეთის მიერ მოტანილი ტოპოგეგმის დაფუძველზე.

მისამართი

მრავალბინიანი საცხოვრებელი სახლის არქიტექტურული პროექტი
ქ.თბილისი, დასახლება დიდი დიღომი, IV მკრ. კორპ. №25-ის მიმდებარედ, ნაკვეთი 04/025
საკ.კოდი: 01.10.07.004.066

პროექტის სახელწოდება

მრავალბინიანი საცხოვრებელი სახლის არქიტექტურული პროექტი

სტადია	პროექტი	არ
თანამდებობა	გვარი	ხელმოწერა
დირექტორი	გ.გენდლიანი	
არქიტექტორი	გ.გენდლიანი	
არქიტექტორი	ი. გოგოხია	
არქიტექტორი	დ. კომახიძე	
საპროექტო ლოგო		მისამართი

BIJI ARCHITECTURE
BIJI ARCHITECTURE
ქ. თბილისი მავიშვილის №1ა
ტელ: 595 55-35-74
599 75-28-88

დაკვეთა №		მასშტაბი
სტადია	პროექტი	1:100
ფორმატი	ფურცლები	A.18
A-3	A-105	21/01/2021 წ.

ა-ბლოკი

მეხუთე სართულის გეგმა +12.55 ნიშნულზე
მაშტაბი: 1:100



ნახაზის დასახელება:

მეხუთე სართულის გეგმა +12.55 ნიშნულზე

ექსპლიკაცია:

2. ტამბური
3. ქიბის უჯრედი
7. დერეფანი
8. პოლი
9. სან.კვანძი
10. საძინებელი
11. სამზარეულო
12. საერთო ოთახი
13. აივანი

პირობითი ნიშნები:

- ნაკვეთის საზღვარი
- განაშენიანების რეგულირების ხაზი(უკანა ეზოსთვის)
- ჭრილის ხაზი
- არქიტექტურული ნიშნული

შენიშვნები

1. ნახაზში შეტანილი ყველა ცვლილება უნდა შეთანხმდეს პროექტის ავტორთან.
2. შენობის საპროექტო ნული (+0.00) ტოლია +391.80 აბსოლიტური ნიშნულის
3. პროექტში ყველა ზომა მოცემულია მილიმეტრებში.
4. პროექტი გაკეთებულია დამკვეთის მიერ მოტანილი ტოპოგეგმის დაფუძველზე.

მისამართი

მრავალბინიანი საცხოვრებელი სახლის არქიტექტურული პროექტი
ქ.თბილისი, დასახლება დიდი დიღომი, IV მ/რ, კორპ. №25-ის მიმდებარედ, ნაკვეთი 04/025
საკ.კოდი: 01.10.07.004.066

პროექტის სახელწოდება

მრავალბინიანი საცხოვრებელი სახლის არქიტექტურული პროექტი

სტადია	პროექტი	არ
თანამდებობა	გვარი	ხელმოწერა
დირექტორი	გ.გენდლიანი	
არქიტექტორი	გ.გენდლიანი	
არქიტექტორი	ი. გოგოხია	
არქიტექტორი	დ. კომახიძე	
საპროექტო ლოგო		მისამართი

BIJI ARCHITECTURE
BIJI ARCHITECTURE
ქ. თბილისი მავთვილის №1ა
ტელ: 595 55-35-74 599 75-28-88

დაკვეთა №		მასშტაბი
სტადია	პროექტი	1:100
ფორმატი	ფურცლები	A.19
A-3	A-106	21/01/2021 წ.

ა-ბლოკი

მეექვსე სართულის გეგმა +15.60 ნიშნულზე
მაშტაბი: 1:100



ნახაზის დასახელება:

მეექვსე სართულის გეგმა +15.60 ნიშნულზე

ექსპლიკაცია:

2. ტამბური
3. ქიბის უჯრედი
7. დერეფანი
8. პოლი
9. სან.კვანძი
10. საძინებელი
11. სამზარეულო
12. საერთო ოთახი
13. აივანი

პირობითი ნიშნები:

- ნაკვეთის საზღვარი
- განაშენიანების რეგულირების ხაზი(უკანა ეზოსთვის)
- ჭრილის ხაზი
- არქიტექტურული ნიშნული

შენიშვნები

1. ნახაზში შეტანილი ყველა ცვლილება უნდა შეთანხმდეს პროექტის ავტორთან.
2. შენობის საპროექტო წყალი (+0.00) ტოლია +391.80 აბსოლიტური ნიშნულის
3. პროექტში ყველა ზომა მოცემულია მილიმეტრებში.
4. პროექტი გაკეთებულია დამკვეთის მიერ მოტანილი ტოპოგეგმის დაფუძველზე.

მისამართი

მრავალბინიანი საცხოვრებელი სახლის არქიტექტურული პროექტი
ქ.თბილისი, დასახლება დიდი დიღომი, IV მკრ. კორპ. №25-ის მიმდებარედ, ნაკვეთი 04/025
საკ.კოდი: 01.10.07.004.066

პროექტის სახელწოდება

მრავალბინიანი საცხოვრებელი სახლის არქიტექტურული პროექტი

სტადია	პროექტი	არ
თანამდებობა	გვარი	ხელმოწერა
დირექტორი	გ.გენდელიანი	
არქიტექტორი	გ.გენდელიანი	
არქიტექტორი	ი. გოგოხია	
არქიტექტორი	დ. კომახიძე	
საპროექტო ლოგო		მისამართი

BIJI ARCHITECTURE
BIJI ARCHITECTURE
ქ. თბილისი მავიშვილის №1ა
ტელ: 595 55-35-74
599 75-28-88

დაკვეთა №		მასშტაბი
სტადია	პროექტი	1:100
ფორმატი	ფურცლები	**A.20**
A-3	A-107	21/01/2021 ნ.

ა-ბლოკი

მეშვიდე სართულის გეგმა +18.65 ნიშნულზე
მაშტაბი: 1:100

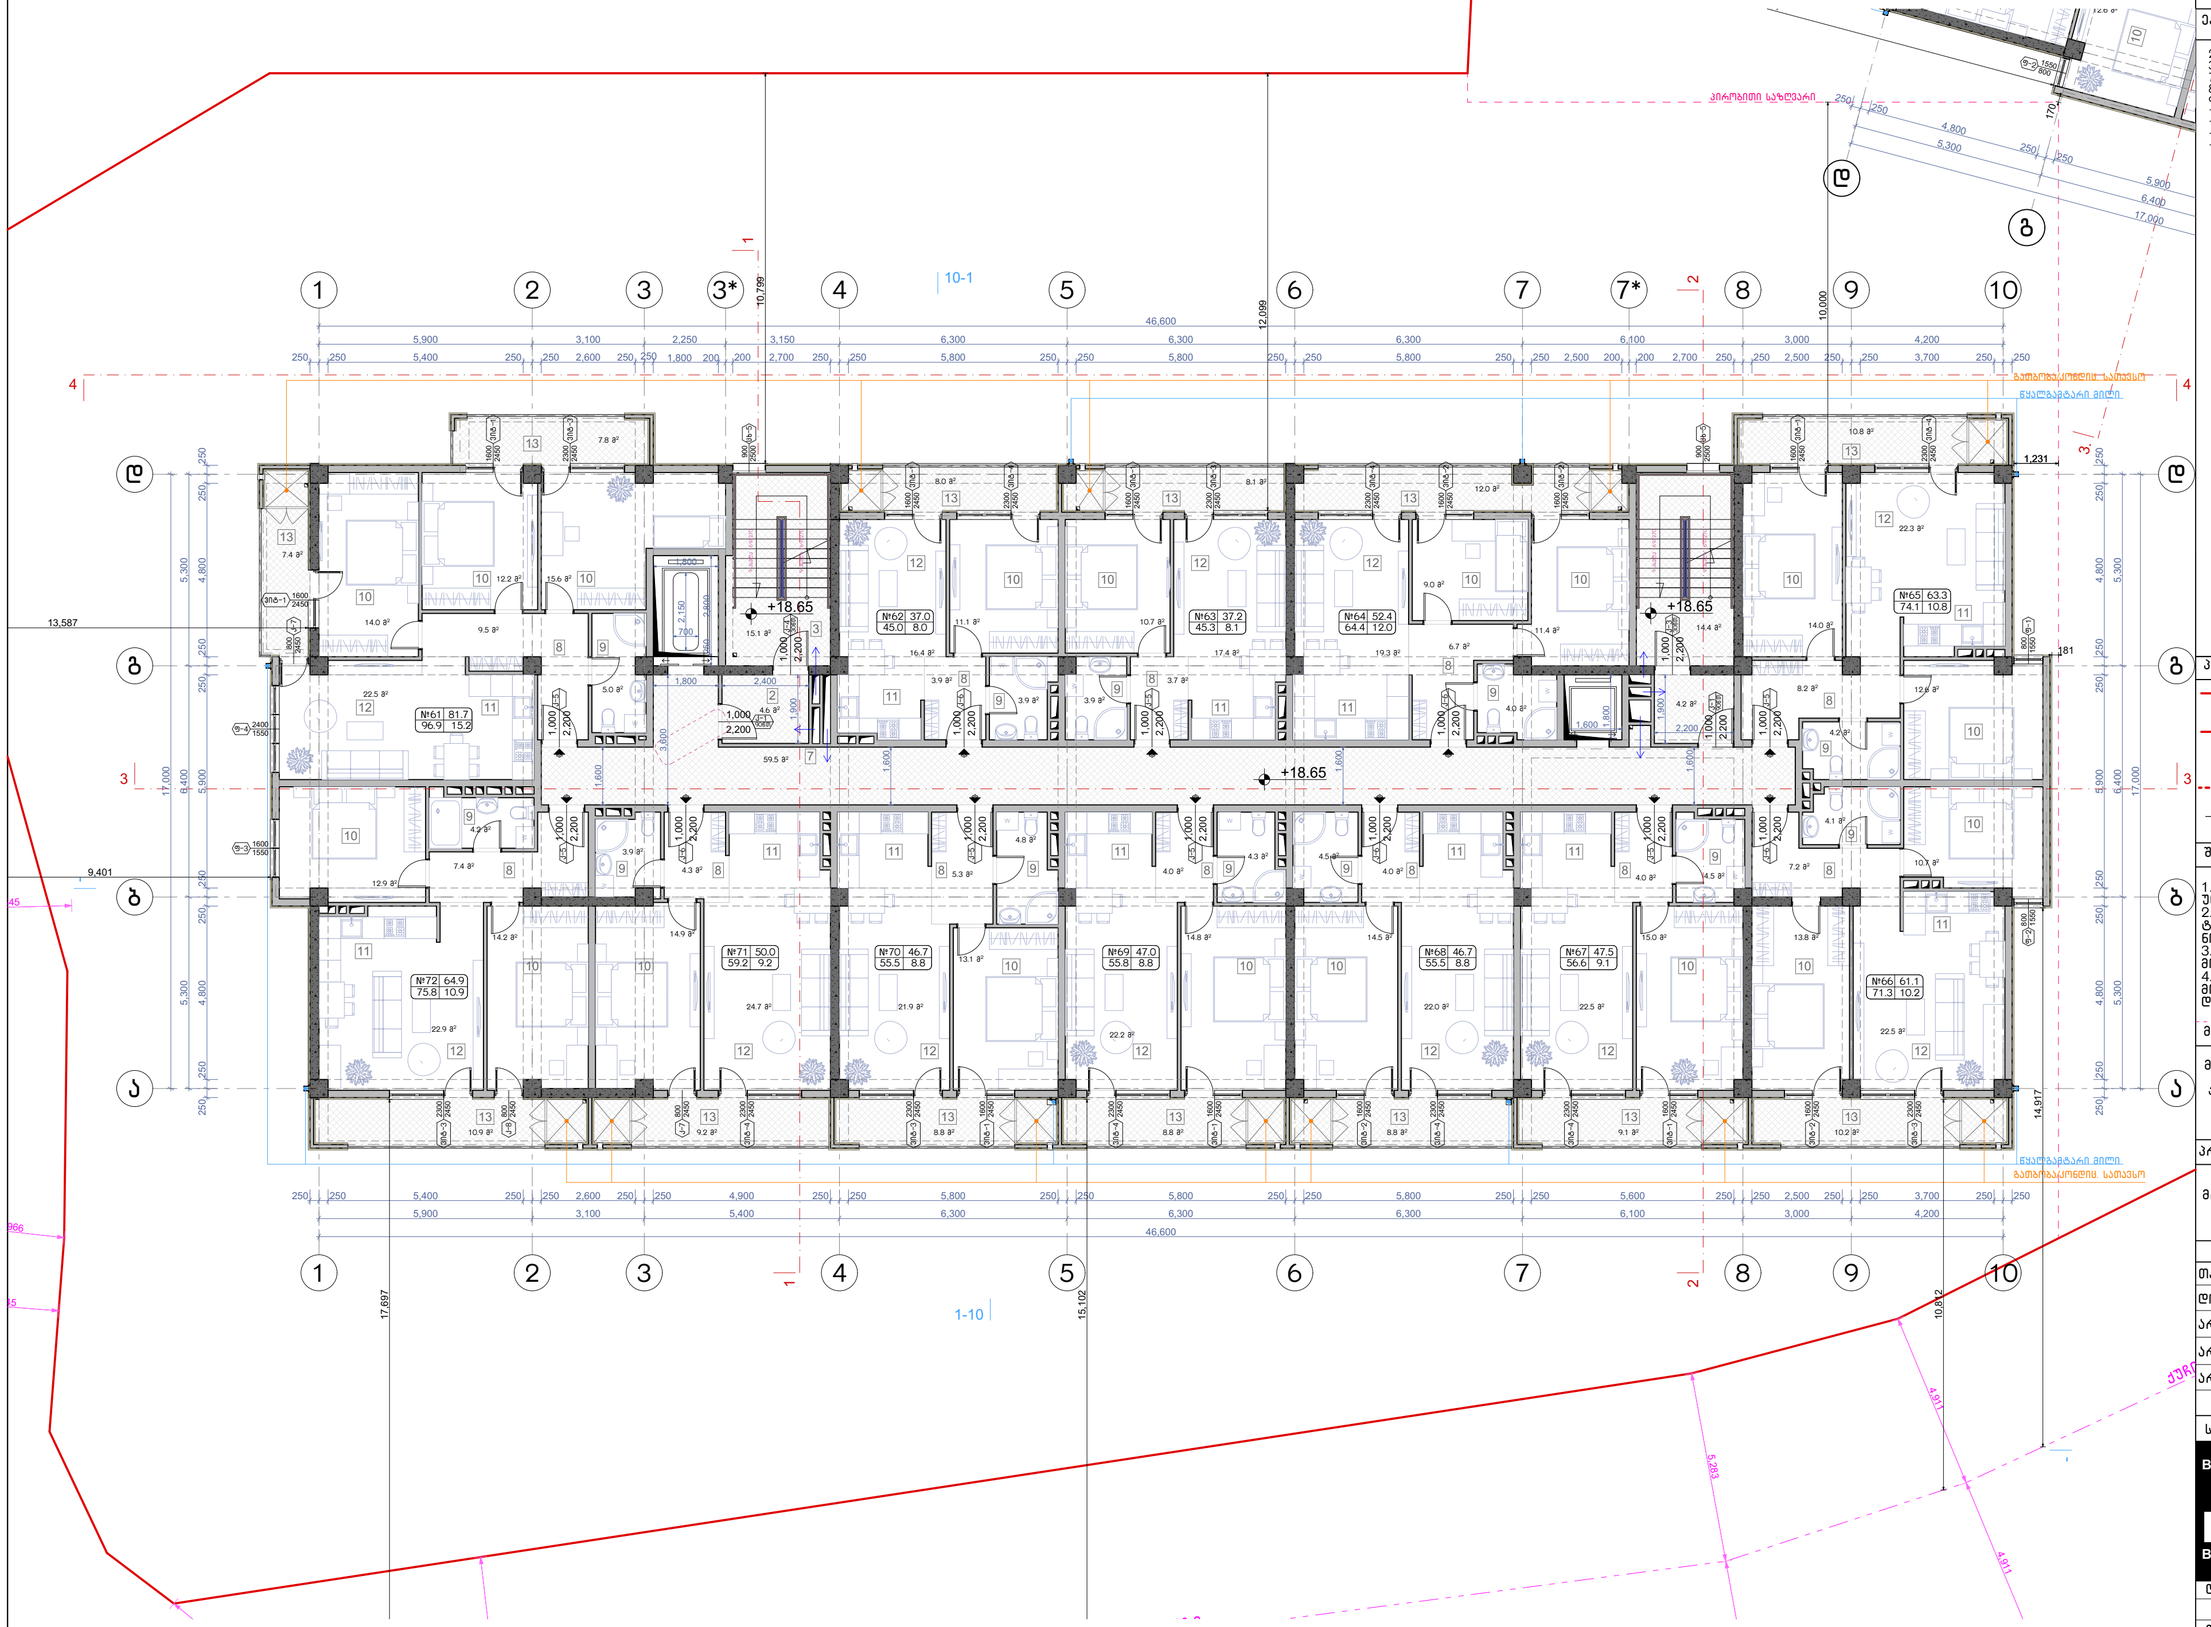

ნახაზის დასახელება:

მეექვსე სართულის გეგმა +18.65 ნიშნულზე

ექსპლიკაცია:

2. ტამბური
3. ქიბის უჯრედი
7. დერეფანი
8. კოლი
9. სან.კვანძი
10. საძინებელი
11. სამზარეულო
12. საერთო ოთახი
13. აივანი

პირობითი ნიშნები:

- ნაკვეთის საზღვარი
- განაშენიანების რეგულირების ხაზი(უკანა ეზოსთვის)
- ჭრილის ხაზი
- არქიტექტურული ნიშნული

შენიშვნები

1. ნახაზში შეტანილი ყველა ცვლილება უნდა შეთანხმდეს პროექტის ავტორთან.
2. შენობის საპროექტო წყლი (+0.00) ტოლია +391.80 აბსოლიტური ნიშნულის
3. პროექტში ყველა ზომა მოცემულია მილიმეტრებში.
4. პროექტი გაკეთებულია დამკვეთის მიერ მოტანილი ტოპოგეგმის დაფუძველზე.

მისამართი

მრავალბინიანი საცხოვრებელი სახლის არქიტექტურული პროექტი
ქ.თბილისი, დასახლება დიდი დიღომი, IV მ/რ, კორპ. №25-ის მიმდებარედ, ნაკვეთი 04/025
საკ.კოდი: 01.10.07.004.066

პროექტის სახელწოდება

მრავალბინიანი საცხოვრებელი სახლის არქიტექტურული პროექტი

სტადია	პროექტი	არ
თანამდებობა	გვარი	ხელმოწერა
დირექტორი	გ.გენდლიანი	
არქიტექტორი	გ.გენდლიანი	
არქიტექტორი	ი. გოგოხია	
არქიტექტორი	დ. კომახიძე	
საპროექტო ლოგო		მისამართი

BIJI ARCHITECTURE
BIJI ARCHITECTURE
ქ. თბილისი მავიშვილის №1ა
ტელ: 595 55-35-74
599 75-28-88

დაკვეთა №		მასშტაბი
სტადია	პროექტი	1:100
ფორმატი	ფურცლები	A.21
A-3	A-108	21/01/2021 წ.

ა-ბლოკი

მერვე სართულის გეგმა +21.70 ნიშნულზე
მაშტაბი: 1:100



ნახაზის დასახელება:

მერვე სართულის გეგმა +21.70 ნიშნულზე

ექსპლიკაცია:

2. ტამბური
3. ქიბის უჯრედი
7. დერეფანი
8. კოლი
9. სან.კვანძი
10. საძინებელი
11. სამზარეულო
12. საერთო ოთახი
13. აივანი

პირობითი ნიშნები:

- ნაკვეთის საზღვარი
- განაშენიანების რეგულირების ხაზი(უკანა ეზოსთვის)
- ჭრილის ხაზი
- არქიტექტურული ნიშნული

შენიშვნები

1. ნახაზში შეტანილი ყველა ცვლილება უნდა შეთანხმდეს პროექტის ავტორთან.
2. შენობის საპროექტო წული (+0.00) ტოლია +391.80 აბსოლიტური ნიშნულის
3. პროექტში ყველა ზომა მოცემულია მილიმეტრებში.
4. პროექტი გაკეთებულია დამკვეთის მიერ მოტანილი ტოპოგეგმის დაფუძველზე.

მისამართი

მრავალბინიანი საცხოვრებელი სახლის არქიტექტურული პროექტი
ქ.თბილისი, დასახლება დიდი დიღომი, IV მ/რ, კორპ. №25-ის მიმდებარედ, ნაკვეთი 04/025
საკ.კოდი: 01.10.07.004.066

პროექტის სახელწოდება

მრავალბინიანი საცხოვრებელი სახლის არქიტექტურული პროექტი

სტადია	პროექტი	არ
თანამდებობა	გვარი	ხელმოწერა
დირექტორი	გ.გენდლიანი	
არქიტექტორი	გ.გენდლიანი	
არქიტექტორი	ი. გოგოხია	
არქიტექტორი	დ. კომახიძე	
საპროექტო ლოგო		მისამართი

BIJI ARCHITECTURE
BIJI ARCHITECTURE
ქ. თბილისი მავთვილის №1ა
ტელ: 595 55-35-74
599 75-28-88

დაკვეთა №		მაშტაბი
სტადია	პროექტი	1:100
ფორმატი	ფურცლები	A.22
A-3	A-109	21/01/2021 წ.

ა-ბლოკი

მეცხრე სართულის გეგმა +24.75 ნიშნულზე
მაშტაბი: 1:100



ნახაზის დასახელება:

მეცხრე სართულის გეგმა +24.75 ნიშნულზე

ექსპლიკაცია:

2. ტამბური
3. ქიბის უჯრედი
7. დერეფანი
8. პოლი
9. სან.კვანძი
10. საძინებელი
11. სამზარეულო
12. საერთო ოთახი
13. აივანი

პირობითი ნიშნები:

- ნაკვეთის საზღვარი
- განაშენიანების რეგულირების ხაზი(უკანა ეზოსთვის)
- ჭრილის ხაზი
- არქიტექტურული ნიშნული

შენიშვნები

1. ნახაზში შეტანილი ყველა ცვლილება უნდა შეთანხმდეს პროექტის ავტორთან.
2. შენობის საპროექტო ნული (+0.00) ტოლია +391.80 აბსოლიტური ნიშნულის
3. პროექტში ყველა ზომა მოცემულია მილიმეტრებში.
4. პროექტი გაკეთებულია დამკვეთის მიერ მოტანილი ტოპოგეგმის დაფუძველზე.

მისამართი

მრავალბინიანი საცხოვრებელი სახლის არქიტექტურული პროექტი
ქ.თბილისი, დასახლება დიდი დიღომი, IV მკრ. კორპ. №25-ის მიმდებარედ, ნაკვეთი 04/025
საკ.კოდი: 01.10.07.004.066

პროექტის სახელწოდება

მრავალბინიანი საცხოვრებელი სახლის არქიტექტურული პროექტი

სტადია	პროექტი	არ
თანამდებობა	გვარი	ხელმოწერა
დირექტორი	გ.გენდლიანი	
არქიტექტორი	გ.გენდლიანი	
არქიტექტორი	ი. გოგოხია	
არქიტექტორი	დ. კომახიძე	
საპროექტო ლოგო		მისამართი

BIJI ARCHITECTURE
BIJI ARCHITECTURE
ქ. თბილისი მავიშვილის №1ა
ტელ: 595 55-35-74 599 75-28-88

დაკვეთა №		მასშტაბი
სტადია	პროექტი	1:100
ფორმატი	ფურცლები	A.23
A-3	A-110	21/01/2021 წ.

ა-ბლოკი

მეათე სართულის გეგმა +27.80 ნიშნულზე
მასშტაბი: 1:100

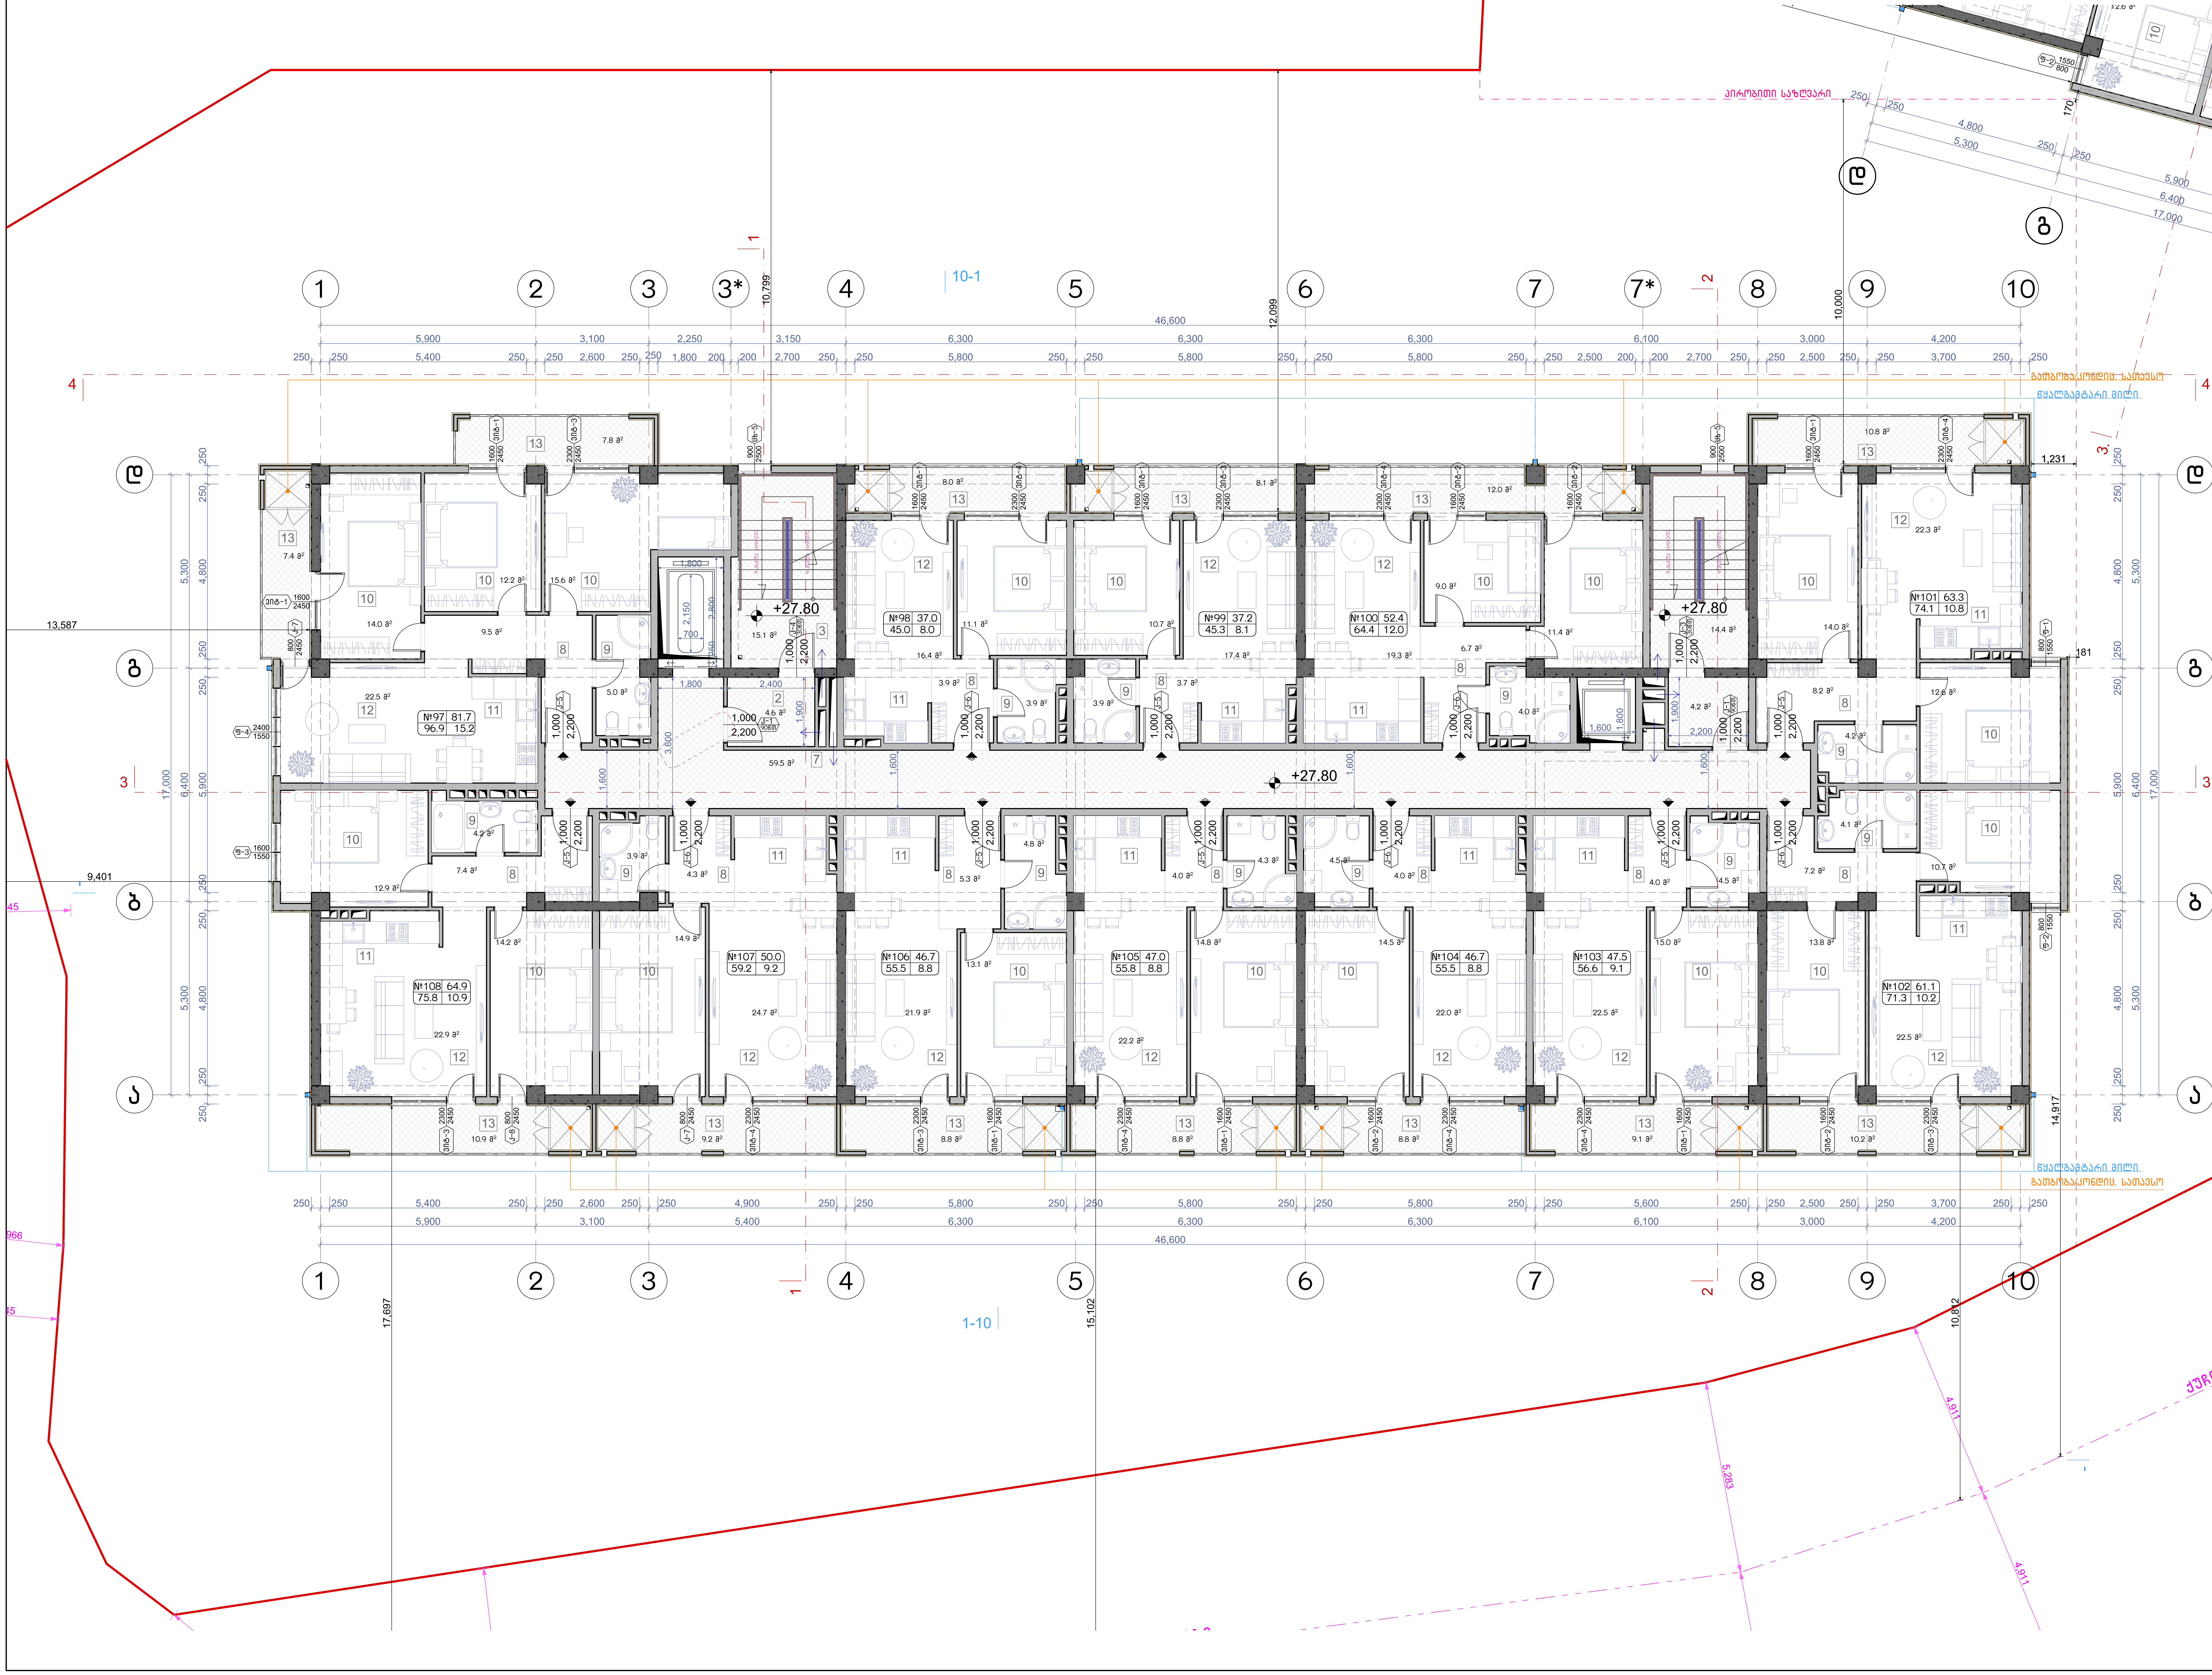

ნახაზის დასახელება:

მეათე სართულის გეგმა +27.80 ნიშნულზე

ექსპლიკაცია:

2. ტამბური
3. კიბის უჯრედი
7. დერეფანი
8. ჰოლი
9. სან.კვანძი
10. საძინებელი
11. სამზარეულო
12. საერთო ოთახი
13. აივანი

პირობითი ნიშნები:

- ნაკვეთის საზღვარი
- განაშენიანების რეგულირების ხაზი(უკანა ეზოსთვის)
- ჭრილის ხაზი
- არქიტექტურული ნიშნული

შენიშვნები

1. ნახაზში შეტანილი ყველა ცვლილება უნდა შეთანხმდეს პროექტის ავტორთან.
2. შენობის საპროექტო ნული (+0.00) ტოლია +391.80 აბსოლიტური ნიშნულის
3. პროექტში ყველა ზომა მოცემულია მილიმეტრებში.
4. პროექტი გაკეთებულია დამკვეთის მიერ მოტანილი ტოპოგეგმის დაფუძველზე.

მისამართი

მრავალბინიანი საცხოვრებელი სახლის არქიტექტურული პროექტი
ქ.თბილისი, დასახლება დიდი დიღომი, IV მ/რ. კორპ. №25-ის მიმდებარედ, ნაკვეთი 04/025
საკ.კოდი: 01.10.07.004.066

პროექტის სახელწოდება

მრავალბინიანი საცხოვრებელი სახლის არქიტექტურული პროექტი

სტადია	პროექტი	არ
თანამდებობა	გვარი	ხელმოწერა
დირექტორი	გ.ბენდელიანი	
არქიტექტორი	გ.ბენდელიანი	
არქიტექტორი	ი. გოგოხია	
არქიტექტორი	დ. კომახიძე	

საპროექტოს ლოგო	მისამართი
BIJI ARCHITECTURE	ქ. თბილისი შავიშვილის №1ა ტელ: 595 55-35-74 599 75-28-88

დაკვეთა №		მასშტაბი
სტადია	პროექტი	1:100
ფორმატი	ფურცლები	A.24
A-3	A-111	21/01/2021 წ.

ა-ბლოკი

მეთერთმეტე სართულის გეგმა +30.85 ნიშნულზე
მაშტაბი: 1:100

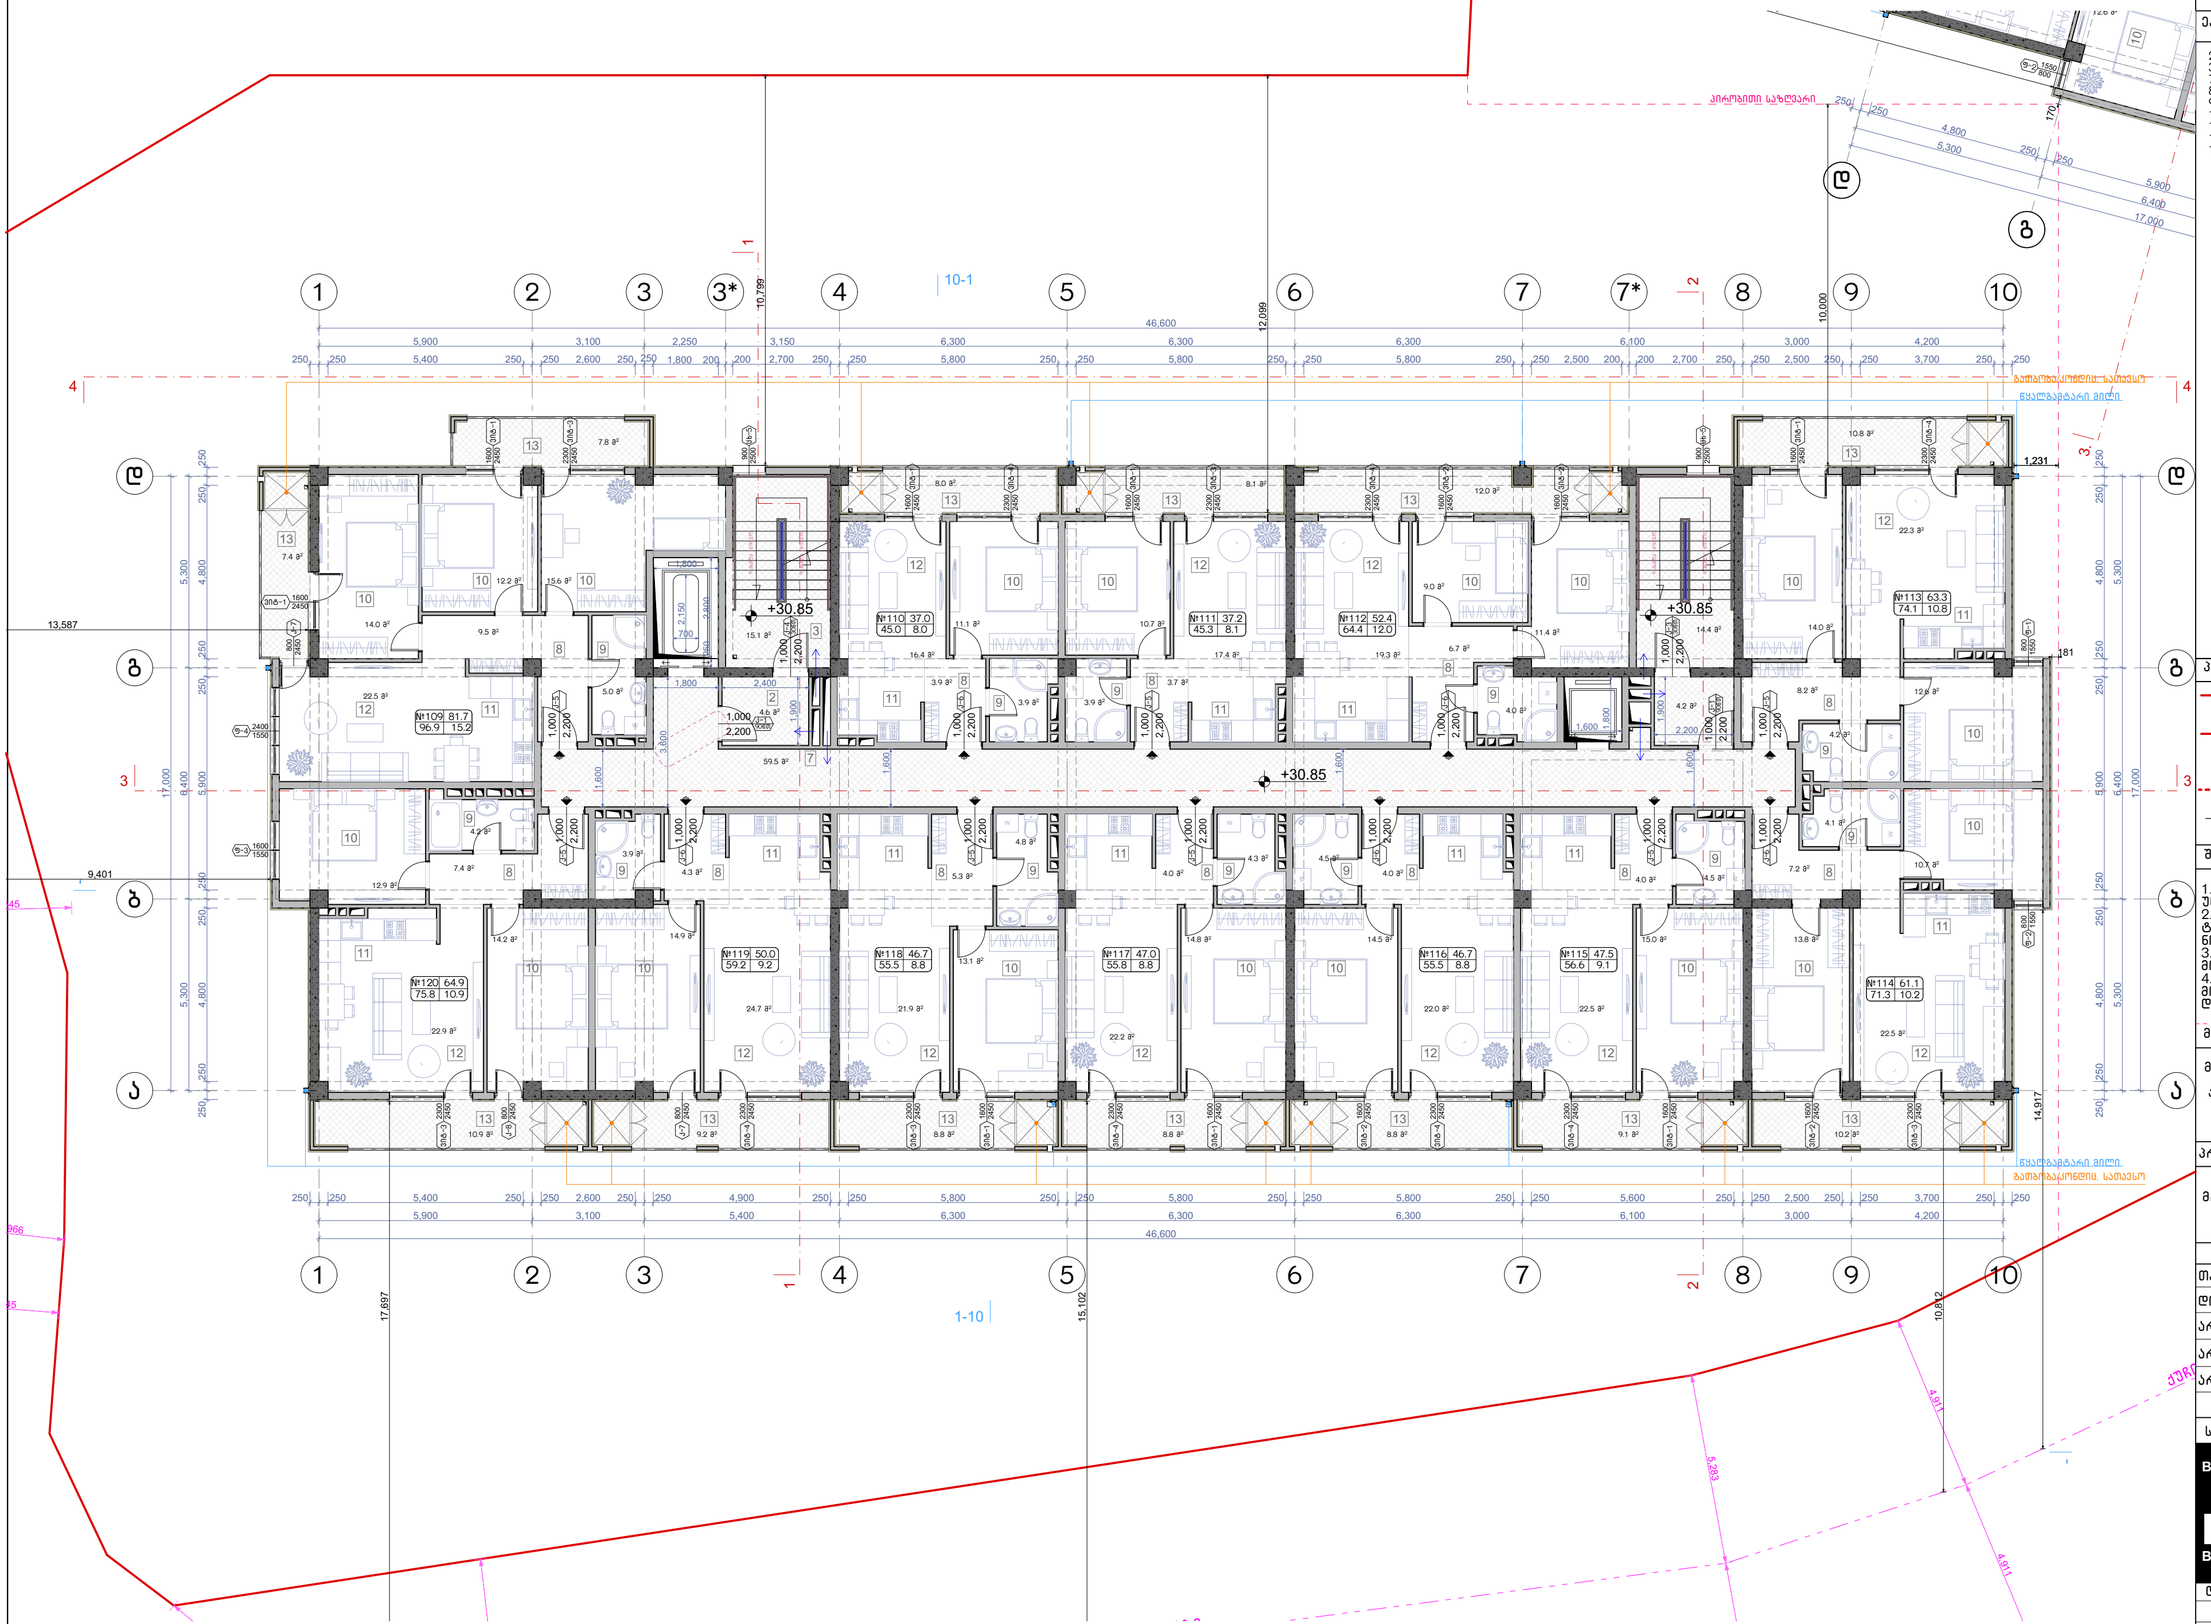

ნახაზის დასახელება:

მეთერთმეტე სართულის გეგმა + 30.85 ნიშნულზე

ექსპლიკაცია:

2. ტამბური
3. ქიბის უჯრედი
7. დერეფანი
8. პოლი
9. სან.კვანძი
10. საძინებელი
11. სამზარეულო
12. საერთო ოთახი
13. აივანი

პირობითი ნიშნები:

- ნაკვეთის საზღვარი
- განაშენიანების რეგულირების ხაზი(უკანა ეზოსთვის)
- ჭრილის ხაზი
- არქიტექტურული ნიშნული

შენიშვნები

1. ნახაზში შეტანილი ყველა ცვლილება უნდა შეთანხმდეს პროექტის ავტორთან.
2. შენობის საპროექტო ნული (+0.00) ტოლია +391.80 აბსოლიტური ნიშნულის
3. პროექტში ყველა ზომა მოცემულია მილიმეტრებში.
4. პროექტი გაკეთებულია დამკვეთის მიერ მოტანილი ტოპოგეგმის დაფუძველზე.

მისამართი

მრავალბინიანი საცხოვრებელი სახლის არქიტექტურული პროექტი
ქ.თბილისი, დასახლება დიდი დიღომი, IV მკრ. კორპ. №25-ის მიმდებარედ, ნაკვეთი 04/025
საკ.კოდი: 01.10.07.004.066

პროექტის სახელწოდება

მრავალბინიანი საცხოვრებელი სახლის არქიტექტურული პროექტი

სტადია	პროექტი	არ
თანამდებობა	გვარი	ხელმოწერა
დირექტორი	გ.გენდლიანი	
არქიტექტორი	გ.გენდლიანი	
არქიტექტორი	ი. გოგოხია	
არქიტექტორი	დ. კომახიძე	
საპროექტო ლოგო		მისამართი

BIJI ARCHITECTURE
BIJI ARCHITECTURE
ქ. თბილისი მაკედონიის №1ა
ტელ: 595 55-35-74 599 75-28-88

დაკვეთა №		მაშტაბი
სტადია	პროექტი	1:100
ფორმატი	ფურცლები	A.25
A-3	A-112	21/01/2021 წ.

ა-ბლოკი

მეთორმეტე სართულის გეგმა +33.90 ნიშნულზე
მაშტაბი: 1:100

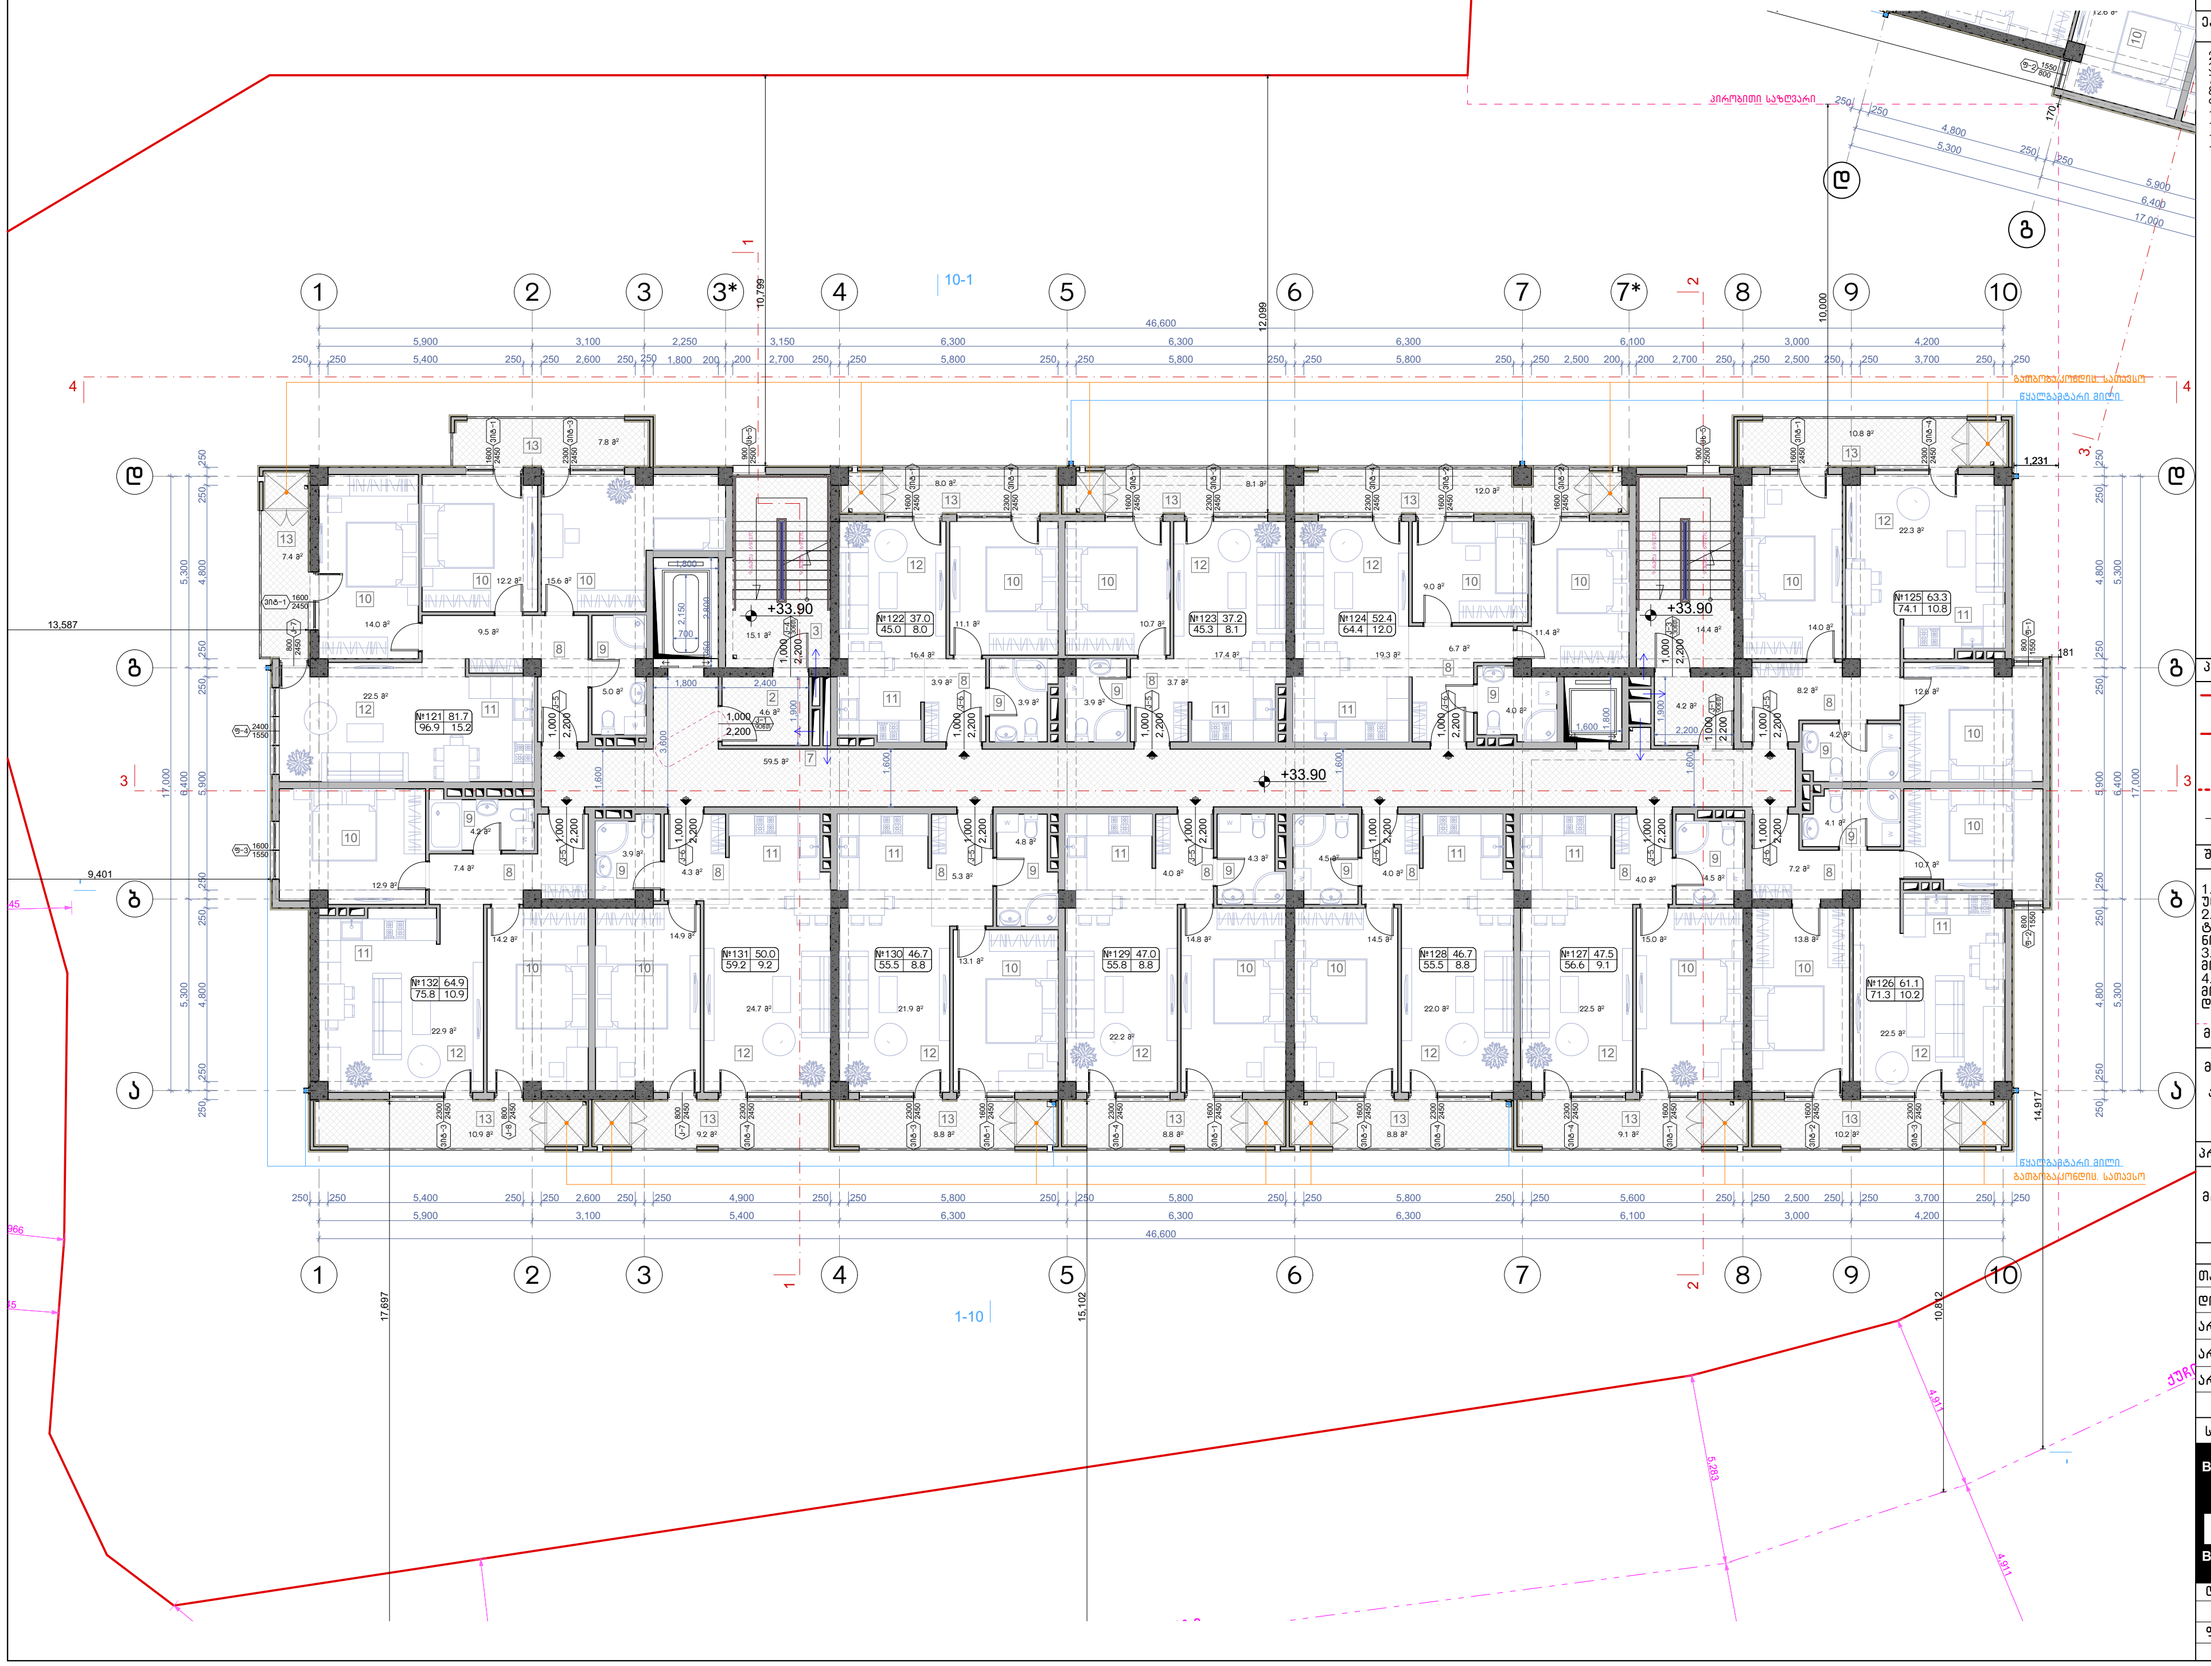

ნახაზის დასახელება:

მეთორმეტე სართულის გეგმა +33.90 ნიშნულზე

ექსპლიკაცია:

2. ტამბური
3. ქიბის უჯრედი
7. დერეფანი
8. კოლი
9. სან.კვანძი
10. საძინებელი
11. სამზარეულო
12. საერთო ოთახი
13. აივანი

პირობითი ნიშნები:

- ნაკვეთის საზღვარი
- განაშენიანების რეგულირების ხაზი(უკანა ეზოსთვის)
- ჭრილის ხაზი
- არქიტექტურული ნიშნული

შენიშვნები

1. ნახაზში შეტანილი ყველა ცვლილება უნდა შეთანხმდეს პროექტის ავტორთან.
2. შენობის საპროექტო ნული (+0.00) ტოლია +391.80 აბსოლიტური ნიშნულის
3. პროექტში ყველა ზომა მოცემულია მილიმეტრებში.
4. პროექტი გაკეთებულია დამკვეთის მიერ მოტანილი ტოპოგეგმის დაფუძველზე.

მისამართი

მრავალბინიანი საცხოვრებელი სახლის არქიტექტურული პროექტი
ქ.თბილისი, დასახლება დიდი დიღომი, IV მკრ. კორპ. №25-ის მიმდებარედ, ნაკვეთი 04/025
საკ.კოდი: 01.10.07.004.066

პროექტის სახელწოდება

მრავალბინიანი საცხოვრებელი სახლის არქიტექტურული პროექტი

სტადია	პროექტი	არ
თანამდებობა	გვარი	ხელმოწერა
დირექტორი	გ.გენდლიანი	
არქიტექტორი	გ.გენდლიანი	
არქიტექტორი	ი. გოგოხია	
არქიტექტორი	დ. კომახიძე	
საპროექტო ლოგო		მისამართი

BIJI ARCHITECTURE
BIJI ARCHITECTURE
ქ. თბილისი მავიშვილის №1ა
ტელ: 595 55-35-74
599 75-28-88

დაკვეთა №		მასშტაბი
სტადია	პროექტი	1:100
ფორმატი	ფურცლები	**A.26**
A-3	A-113	21/01/2021 წ.

ა-ბლოკი

მეცამეტე სართულის გეგმა +36.95 ნიშნულზე
მაშტაბი: 1:100

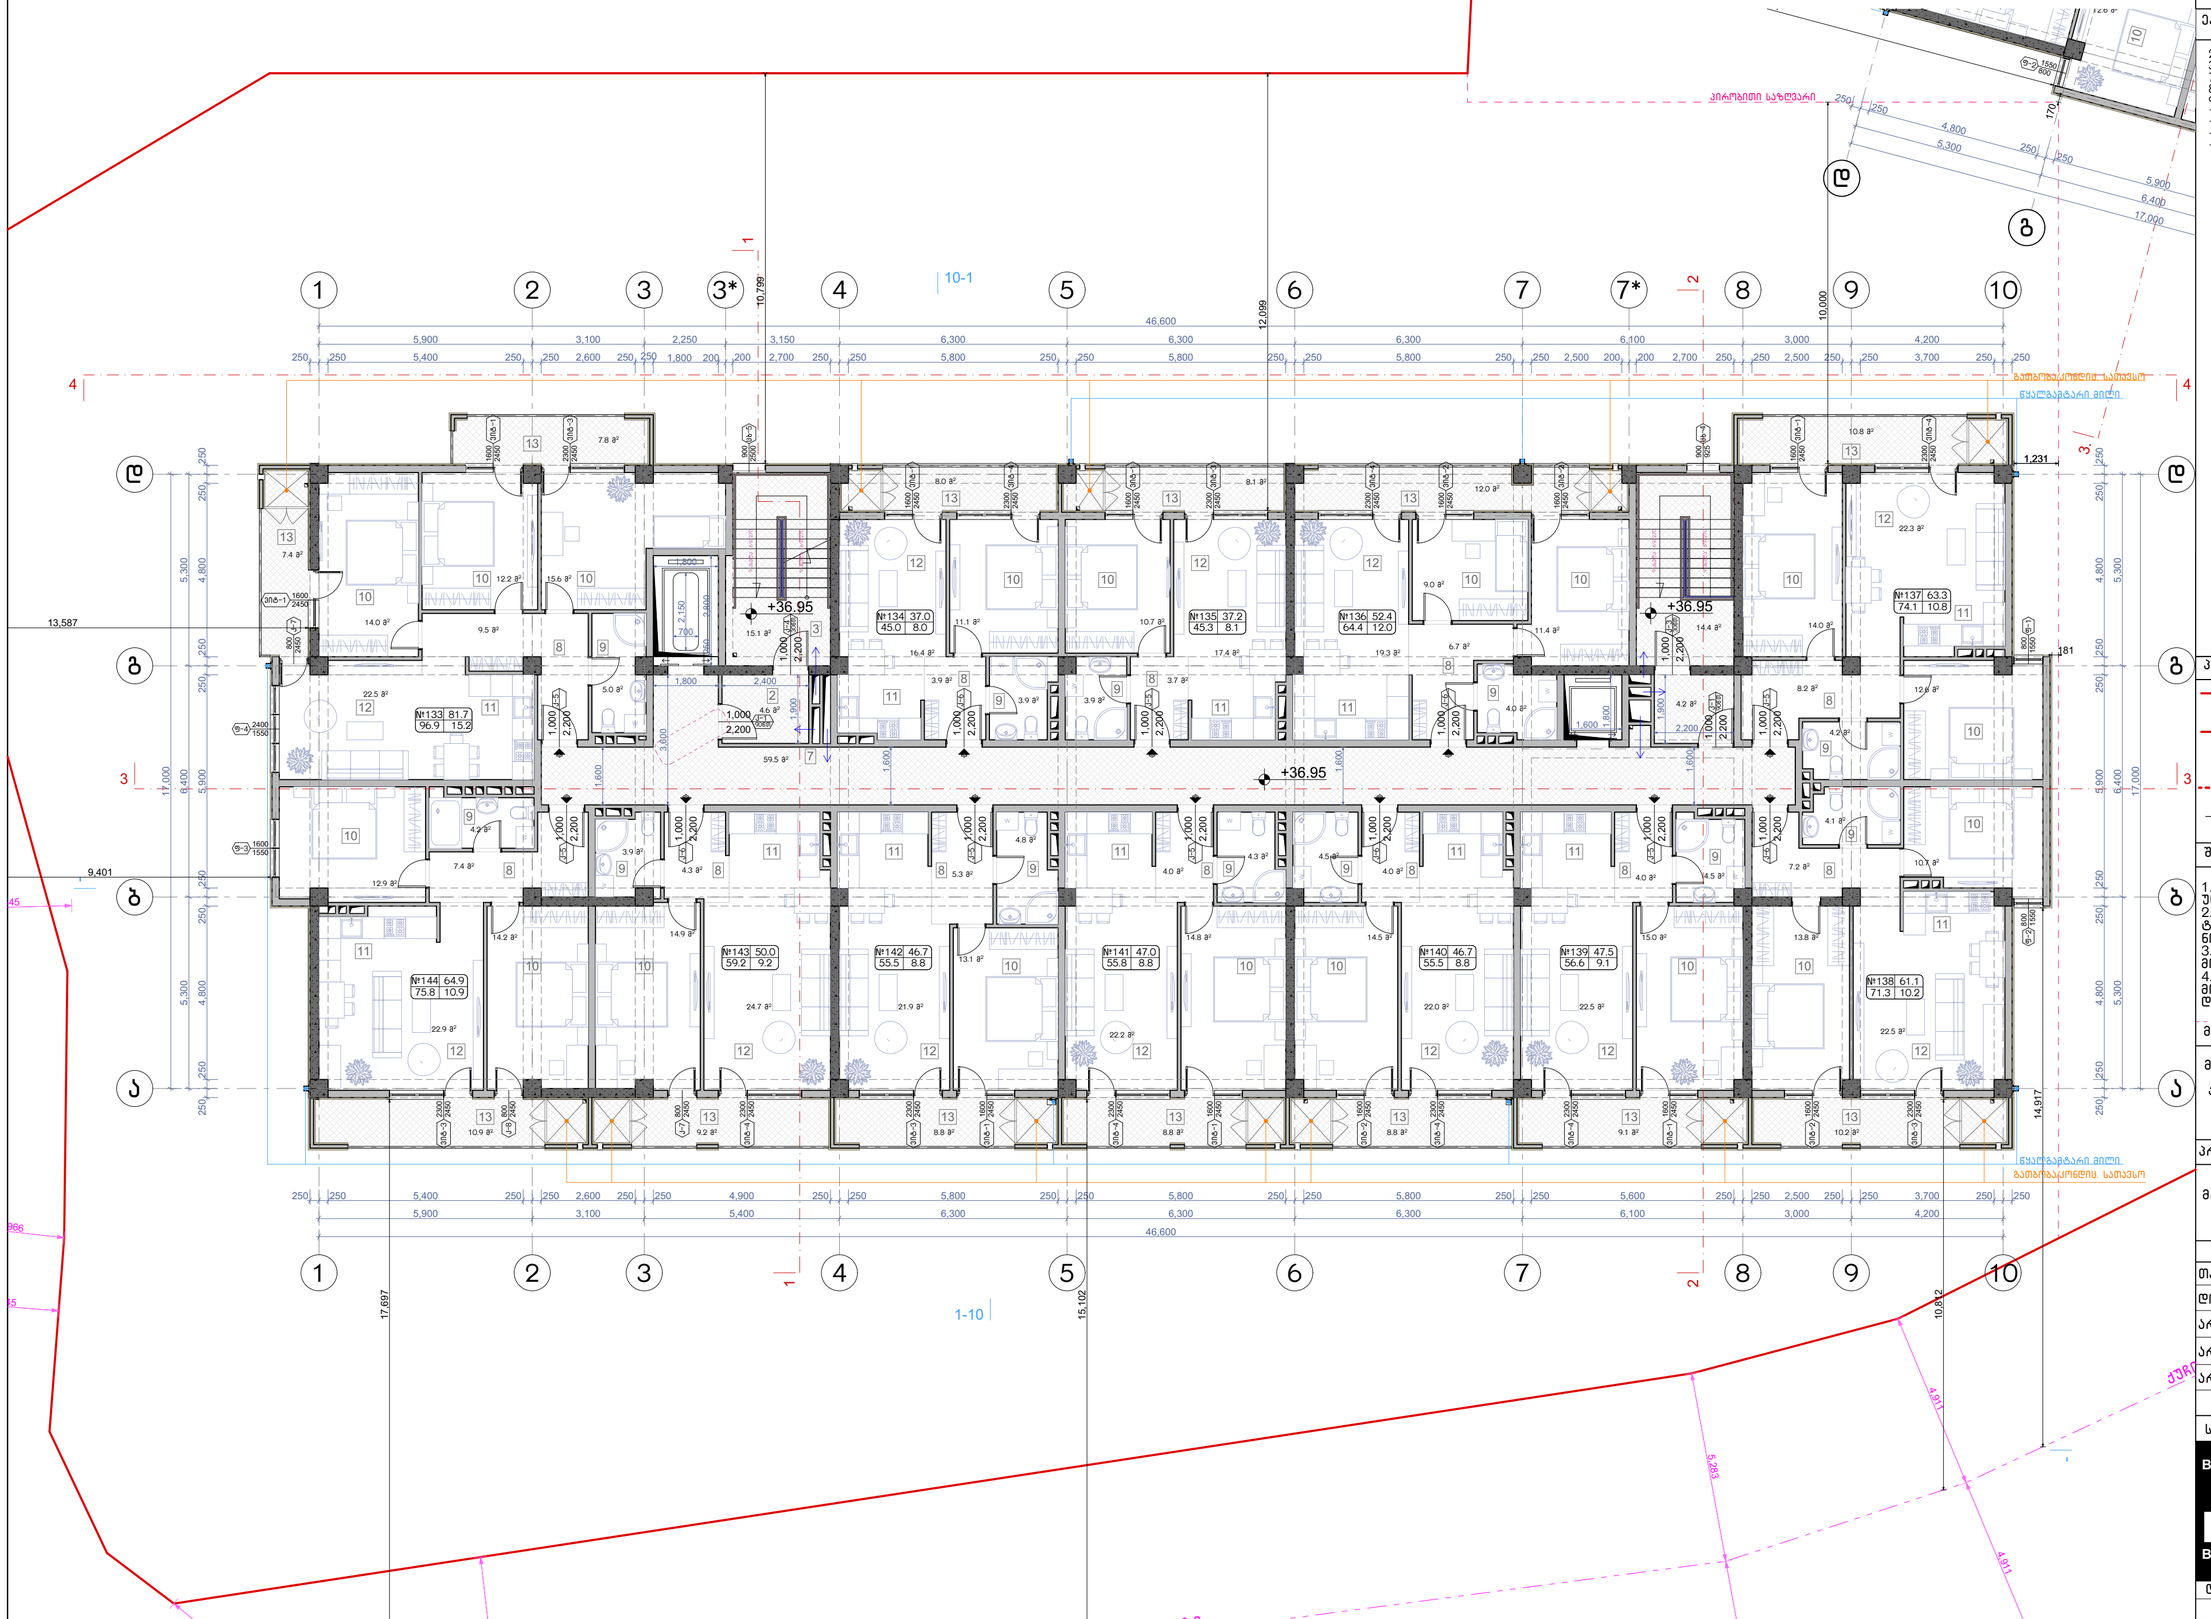

ნახაზის დასახელება:

მეცამეტე სართულის გეგმა +36.95 ნიშნულზე

ექსპლიკაცია:

2. ტამბური
3. ქიბის უჯრედი
7. დერეფანი
8. პოლი
9. სან.კვანძი
10. საძინებელი
11. სამზარეულო
12. საერთო ოთახი
13. აივანი

პირობითი ნიშნები:

- ნაკვეთის საზღვარი
- განაშენიანების რეგულირების ხაზი(უკანა ეზოსთვის)
- ჭრილის ხაზი
- არქიტექტურული ნიშნული

შენიშვნები

1. ნახაზში შეტანილი ყველა ცვლილება უნდა შეთანხმდეს პროექტის ავტორთან.
2. შენობის საპროექტო ნული (+0.00) ტოლია +391.80 აბსოლიტური ნიშნულის
3. პროექტში ყველა ზომა მოცემულია მილიმეტრებში.
4. პროექტი გაკეთებულია დამკვეთის მიერ მოტანილი ტოპოგეგმის დაფუძველზე.

მისამართი

მრავალბინიანი საცხოვრებელი სახლის არქიტექტურული პროექტი
ქ.თბილისი, დასახლება დიდი დიღომი, IV მკრ. კორპ. №25-ის მიმდებარედ, ნაკვეთი 04/025
საკ.კოდი: 01.10.07.004.066

პროექტის სახელწოდება

მრავალბინიანი საცხოვრებელი სახლის არქიტექტურული პროექტი

სტადია	პროექტი	არ
თანამდებობა	გვარი	ხელმოწერა
დირექტორი	გ.გენდლიანი	
არქიტექტორი	გ.გენდლიანი	
არქიტექტორი	ი. გოგოხია	
არქიტექტორი	დ. კომახიძე	
საპროექტო ლოგო		მისამართი

BIJI ARCHITECTURE
BIJI ARCHITECTURE
ქ. თბილისი მავიშვილის №1ა
ტელ: 595 55-35-74
599 75-28-88

დაკვეთა №		მასშტაბი
სტადია	პროექტი	1:100
ფორმატი	ფურცლები	A.27
A-3	A-114	21/01/2021 წ.

ა-ბლოკი

გეგმა +25.65 ნიშნულზე
მაშტაბი: 1:100

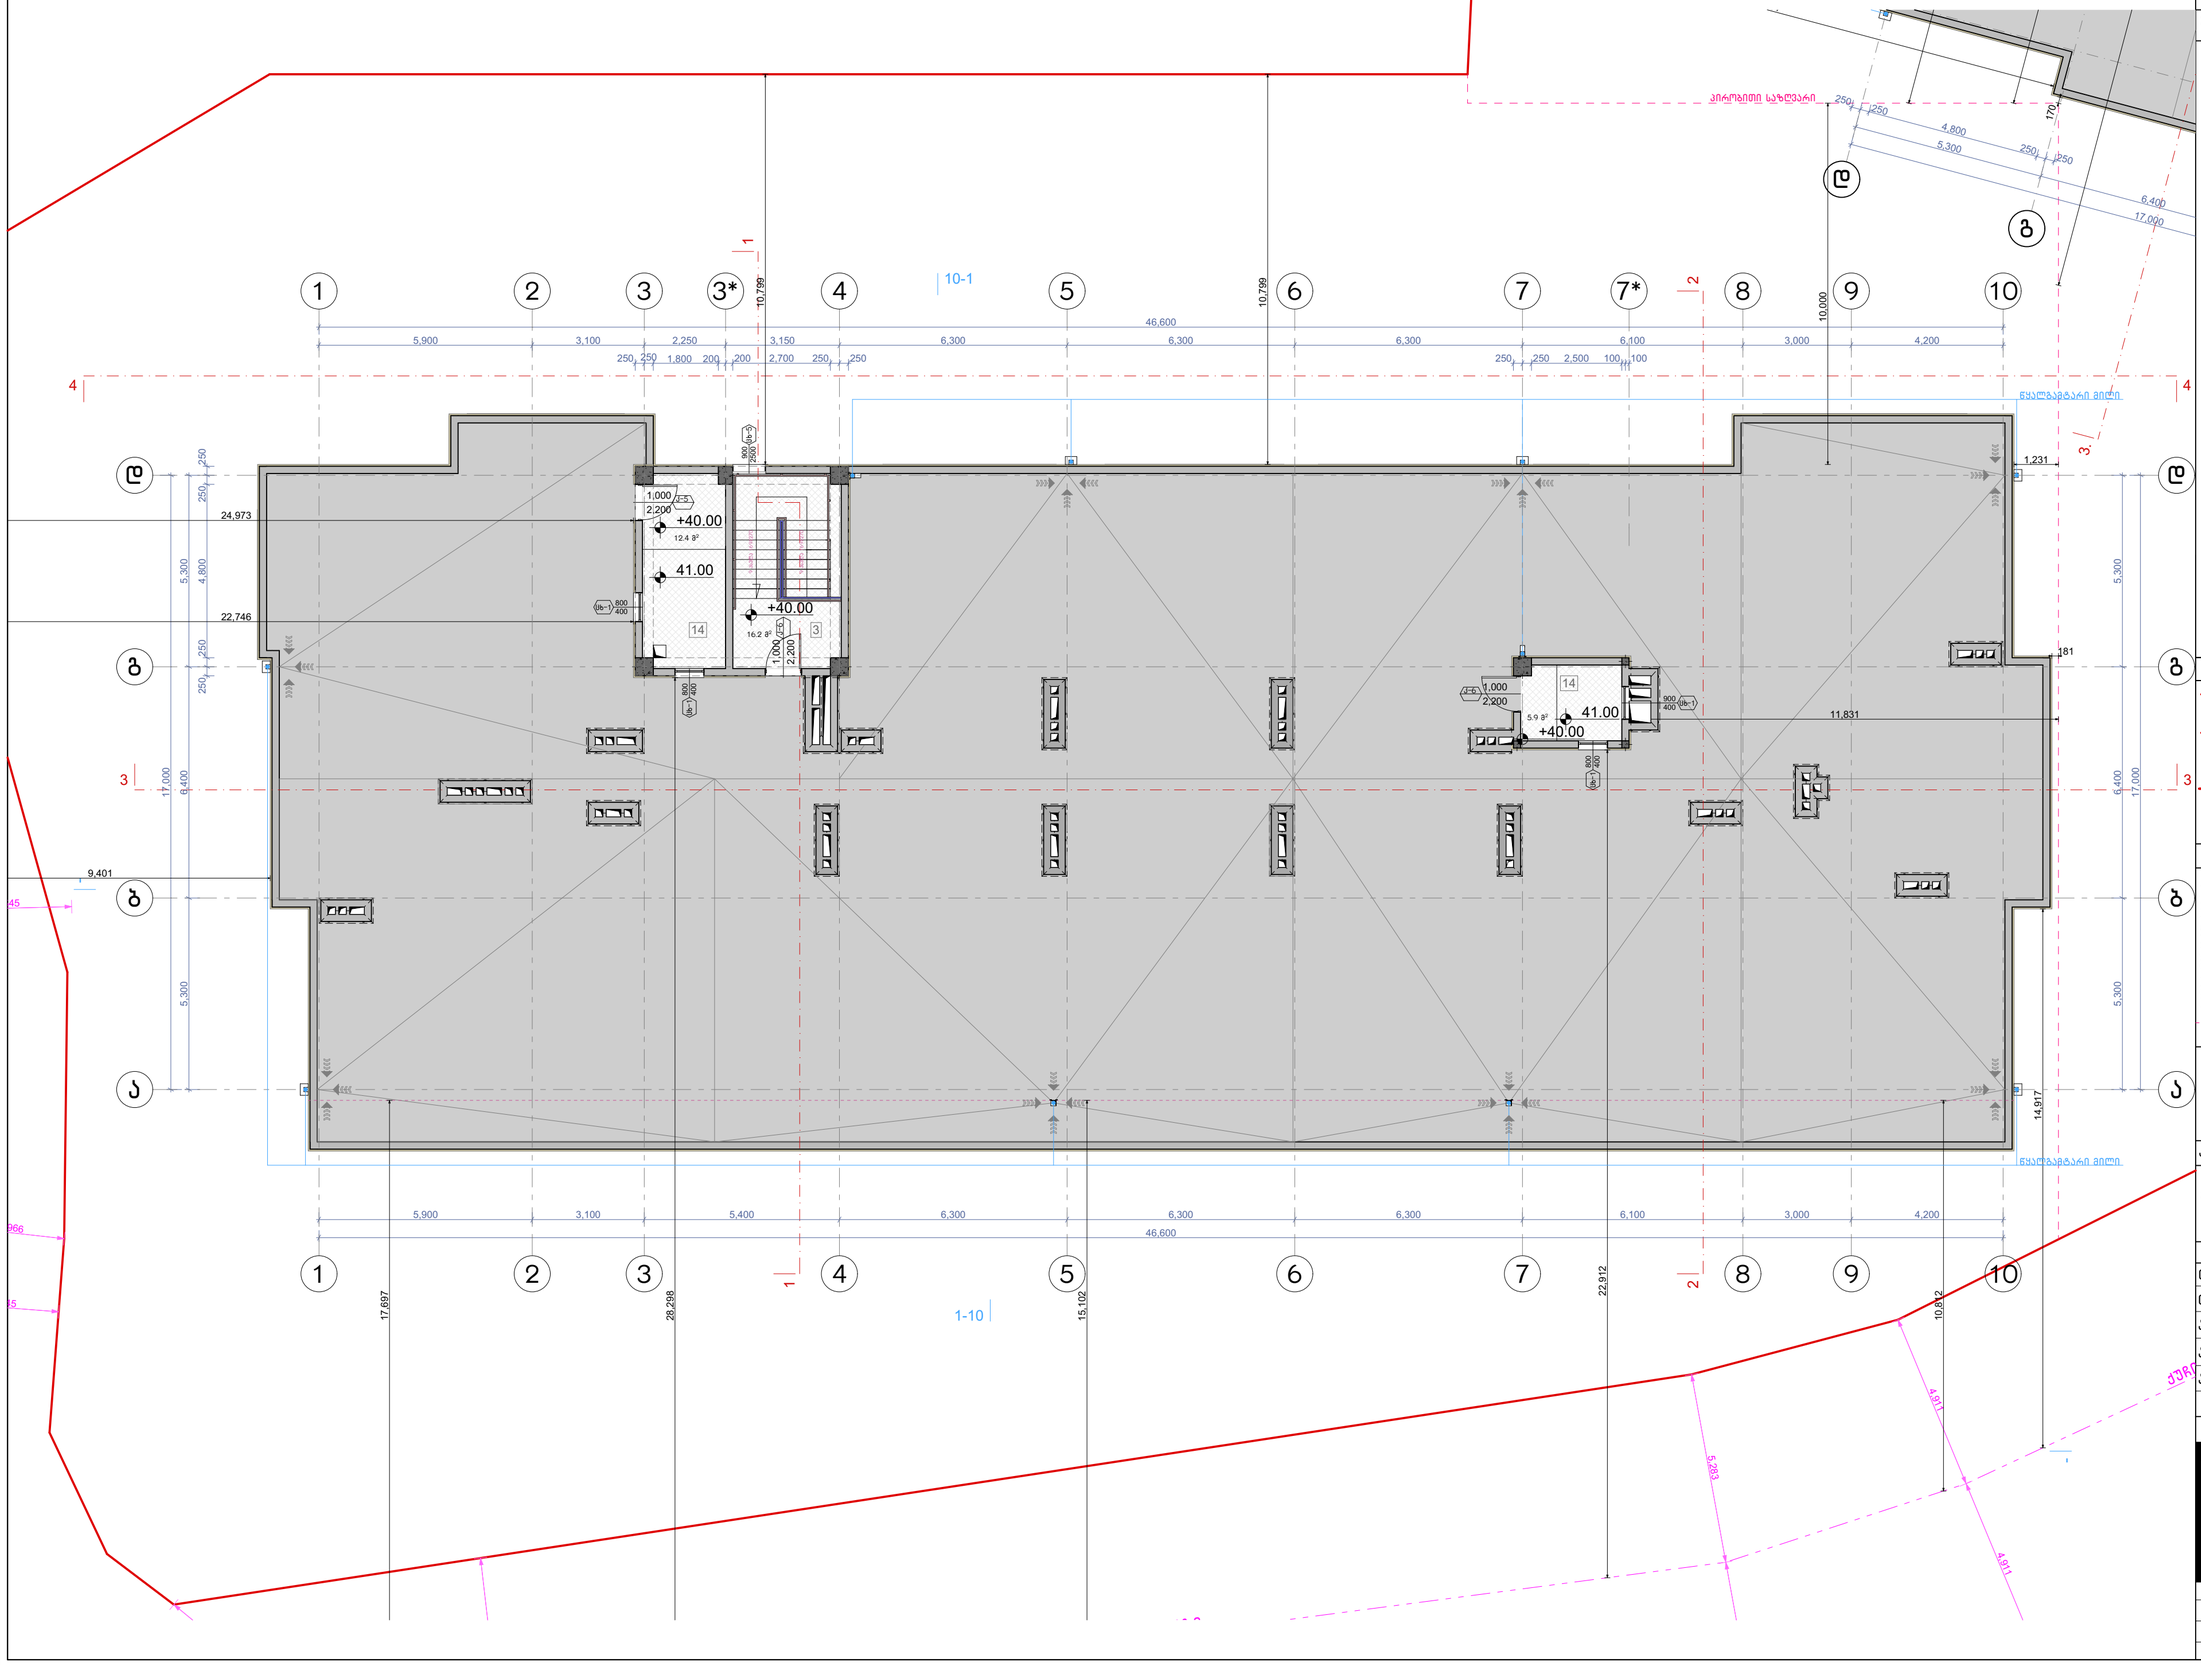

ნახაზის დასახელება:

მეორე სართულის გეგმა +3.60 ნიშნულზე

ექსპლიკაცია:

3. კიბის უჯრედი
14. ტექნიკური ოთახი(ლიფტის)

პირობითი ნიშნები:

- ნაკვეთის საზღვარი
- განაშენიანების რეგულირების ხაზი(უქანა ეზოსთვის)
- ჭრილის ხაზი
- არქიტექტურული ნიშნული

შენიშვნები

1. ნახაზში შეტანილი ყველა ცვლილება უნდა შეთანხმდეს პროექტის ავტორთან.
2. შენობის საპროექტო ნული (+0.00) ტოლია +391.80 აბსოლიტური ნიშნულის
3. პროექტში ყველა ზომა მოცემულია მილიმეტრებში.
4. პროექტი გაკეთებულია დამკვეთის მიერ მოტანილი ტოპოგეგმის დაფუძველზე.

მისამართი

მრავალბინიანი საცხოვრებელი სახლის არქიტექტურული პროექტი
ქ.თბილისი, დასახლება დიდი დიღომი, IV მკრ. კორპ. №25-ის მიმდებარედ, ნაკვეთი 04/025
საკ.კოდი: 01.10.07.004.066

პროექტის სახელწოდება

მრავალბინიანი საცხოვრებელი სახლის არქიტექტურული პროექტი

სტადია	პროექტი	არ
თანამდებობა	გვარი	ხელმოწერა
დირექტორი	გ.გენდელიანი	
არქიტექტორი	გ.გენდელიანი	
არქიტექტორი	ი. გოგოხია	
არქიტექტორი	დ. კომახიძე	

საპროექტოს ლოგო | მისამართი

BIJI ARCHITECTURE
BIJI ARCHITECTURE
ქ. თბილისი შავიშვილის №1ა
ტელ: 595 55-35-74 599 75-28-88

დაკვეთა №		მასშტაბი
სტადია	პროექტი	1:100
ფორმატი	ფურცლები	A.28
A-3	A-115	21/01/2021 წ.

ა-ბლოკი

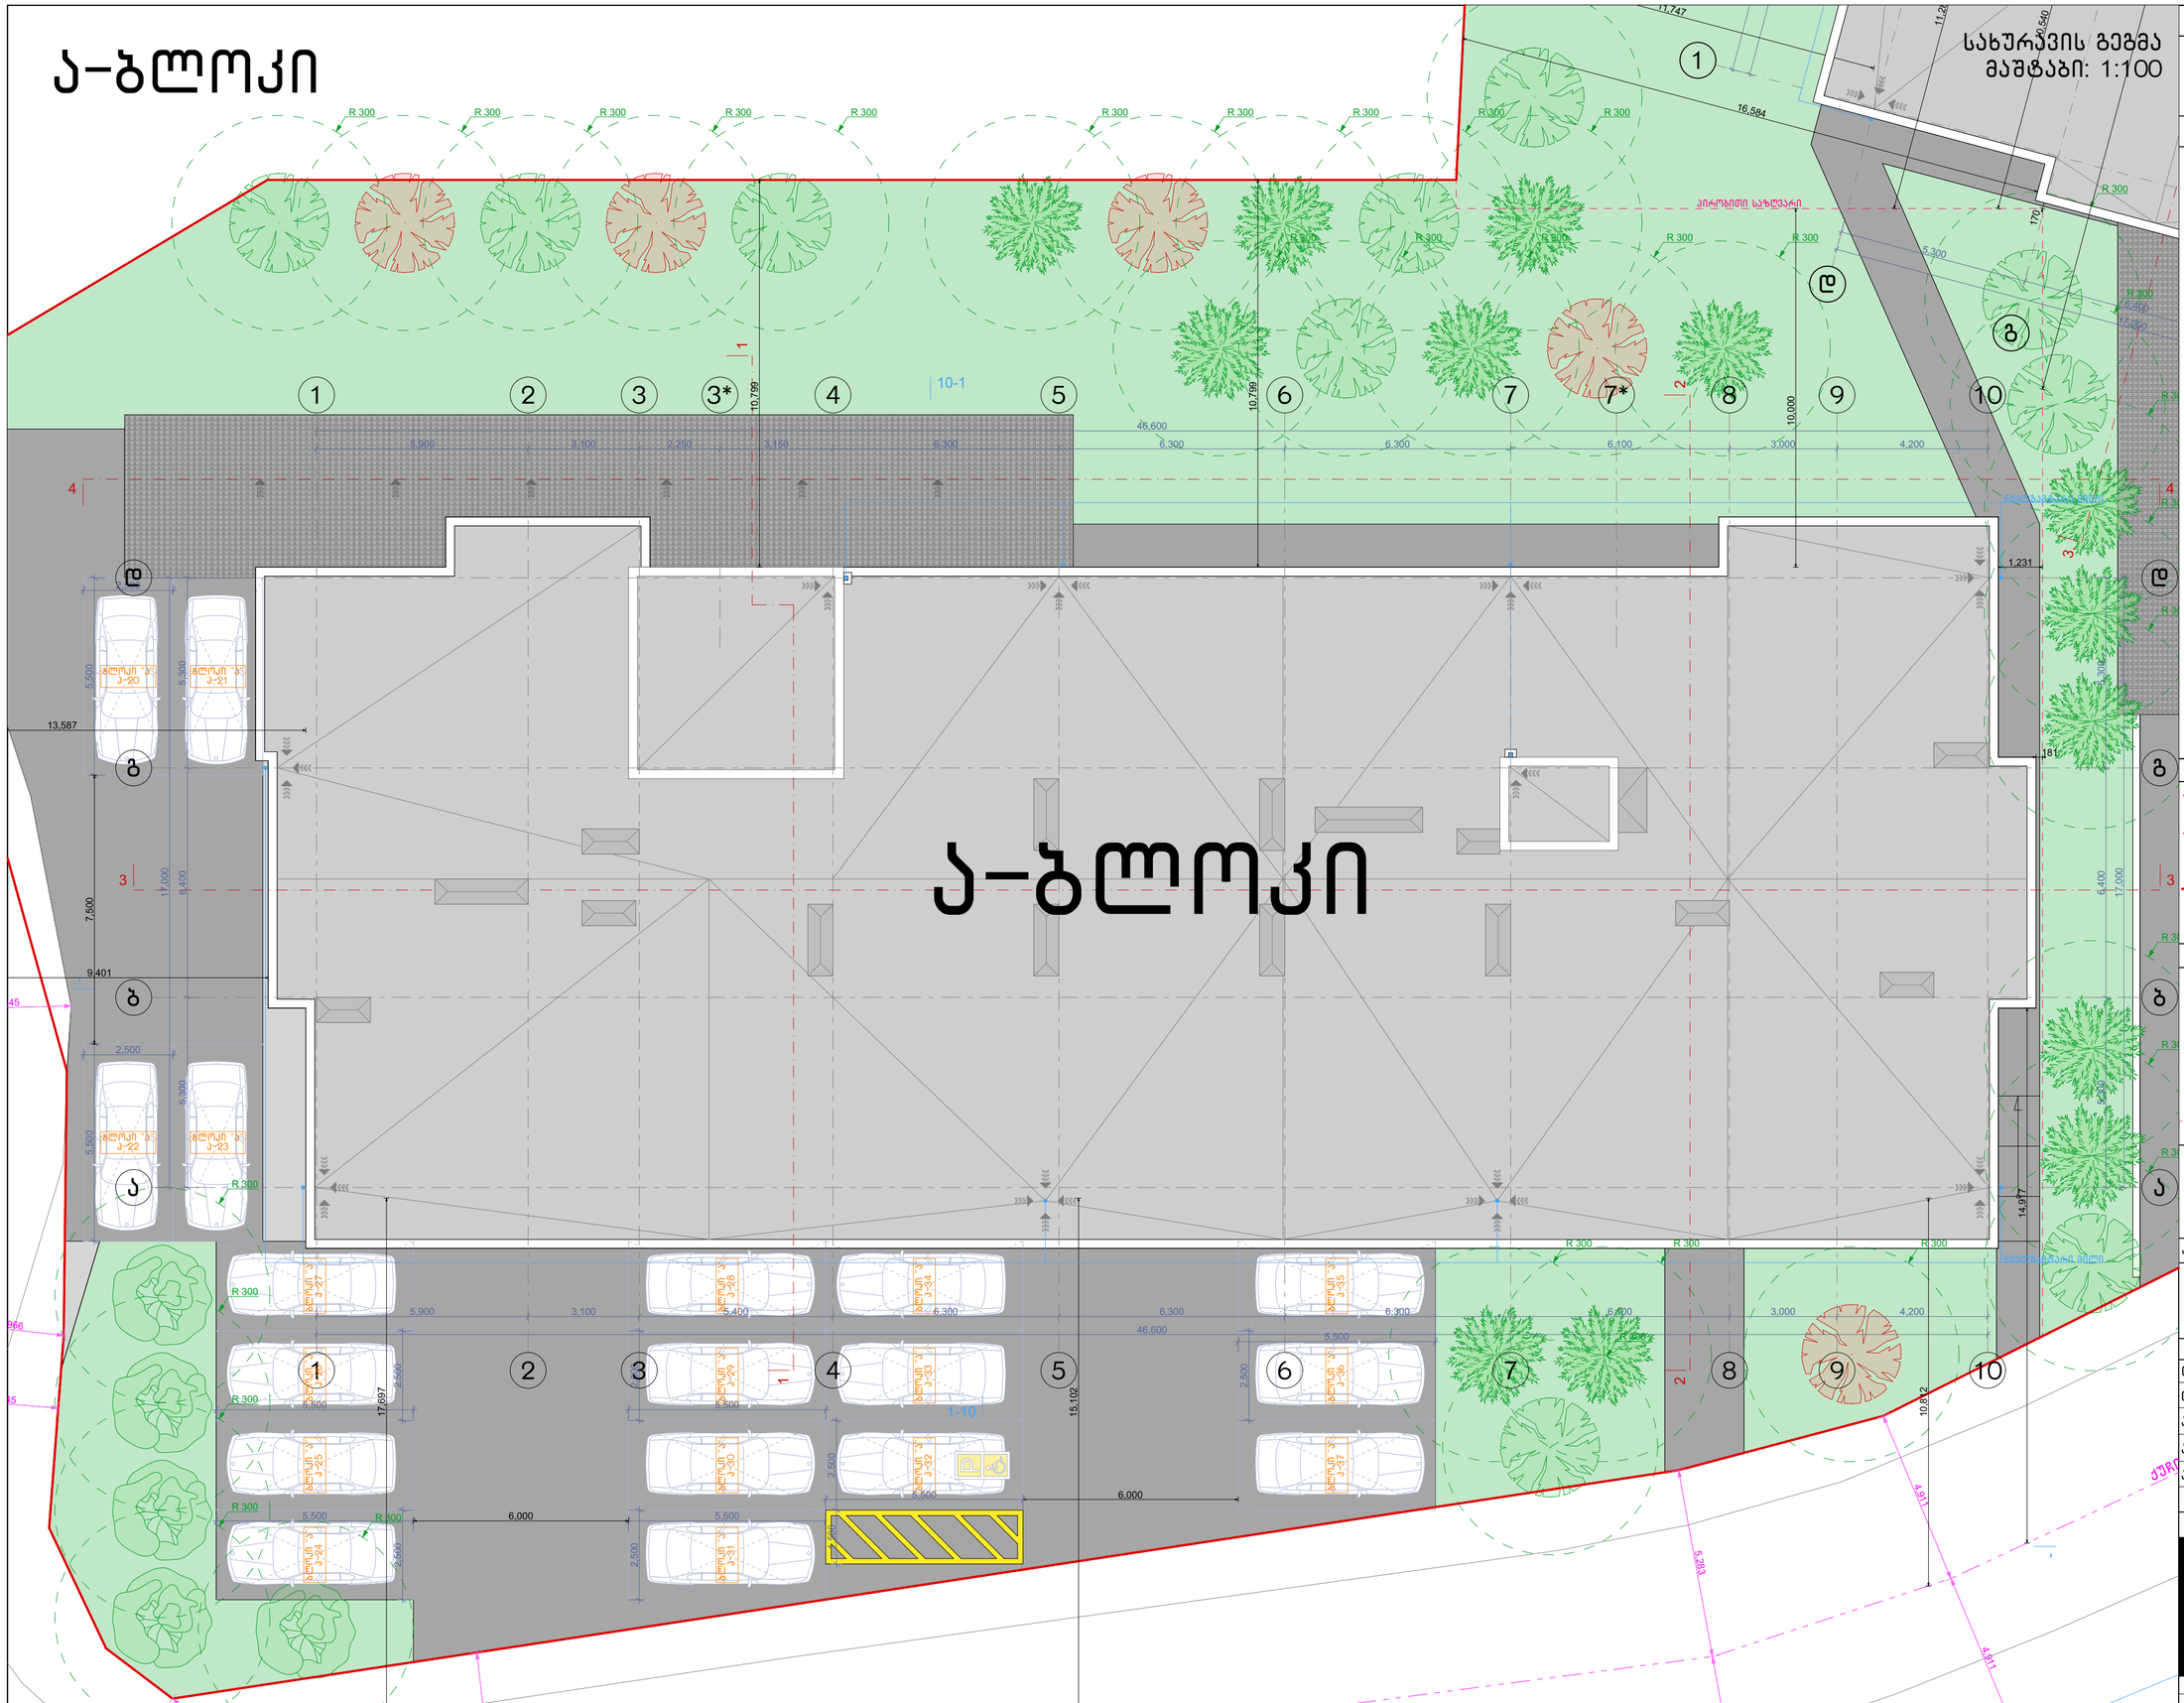

ნახაზის დასახელება:

სახურავის გეგმა

ექსპლიკაცია:

პირობითი ნიშნები:

- ნაკვეთის საზღვარი
- განაშენიანების რეგულირების ხაზი(უქანა ეზოსთვის)
- ჭრილის ხაზი
- არქიტექტურული ნიშნული

შენიშვნები

1. ნახაზში შეტანილი ყველა ცვლილება უნდა შეთანხმდეს პროექტის ავტორთან.
2. შენობის საპროექტო ნული (+0.00) ტოლია +391.80 აბსოლიტური ნიშნულის
3. პროექტში ყველა ზომა მოცემულია მილიმეტრებში.
4. პროექტი გაკეთებულია დამკვეთის მიერ მოტანილი ტოპოგეგმის დაფუძველზე.

მისამართი

მრავალბინიანი საცხოვრებელი სახლის არქიტექტურული პროექტი
ქ.თბილისი, დასახლება დიდი დიღომი, IV მკრ. კორპ. №25-ის მიმდებარედ, ნაკვეთი 04/025
საკ.კოდი: 01.10.07.004.066

პროექტის სახელწოდება

მრავალბინიანი საცხოვრებელი სახლის არქიტექტურული პროექტი

სტადია	პროექტი	არ
თანამდებობა	გვარი	ხელმოწერა
დირექტორი	გ.გენდელიანი	
არქიტექტორი	გ.გენდელიანი	
არქიტექტორი	ი. გოგოხია	
არქიტექტორი	დ. კომახიძე	
საპროექტო ლოგო		მისამართი

BIJI ARCHITECTURE
BIJI ARCHITECTURE
ქ. თბილისი მაჟიშვილის №1ა
ტელ: 595 55-35-74
599 75-28-88

დაკვეთა №		მასშტაბი
სტადია	პროექტი	1:100
ფორმატი	ფურცლები	A.29
A-3	A-116	21/01/2021 წ.

ა-ბლოკი

პარკინგის სართულის გეგმა -3.00 ნიშნულზე
მაშტაბი: 1:100

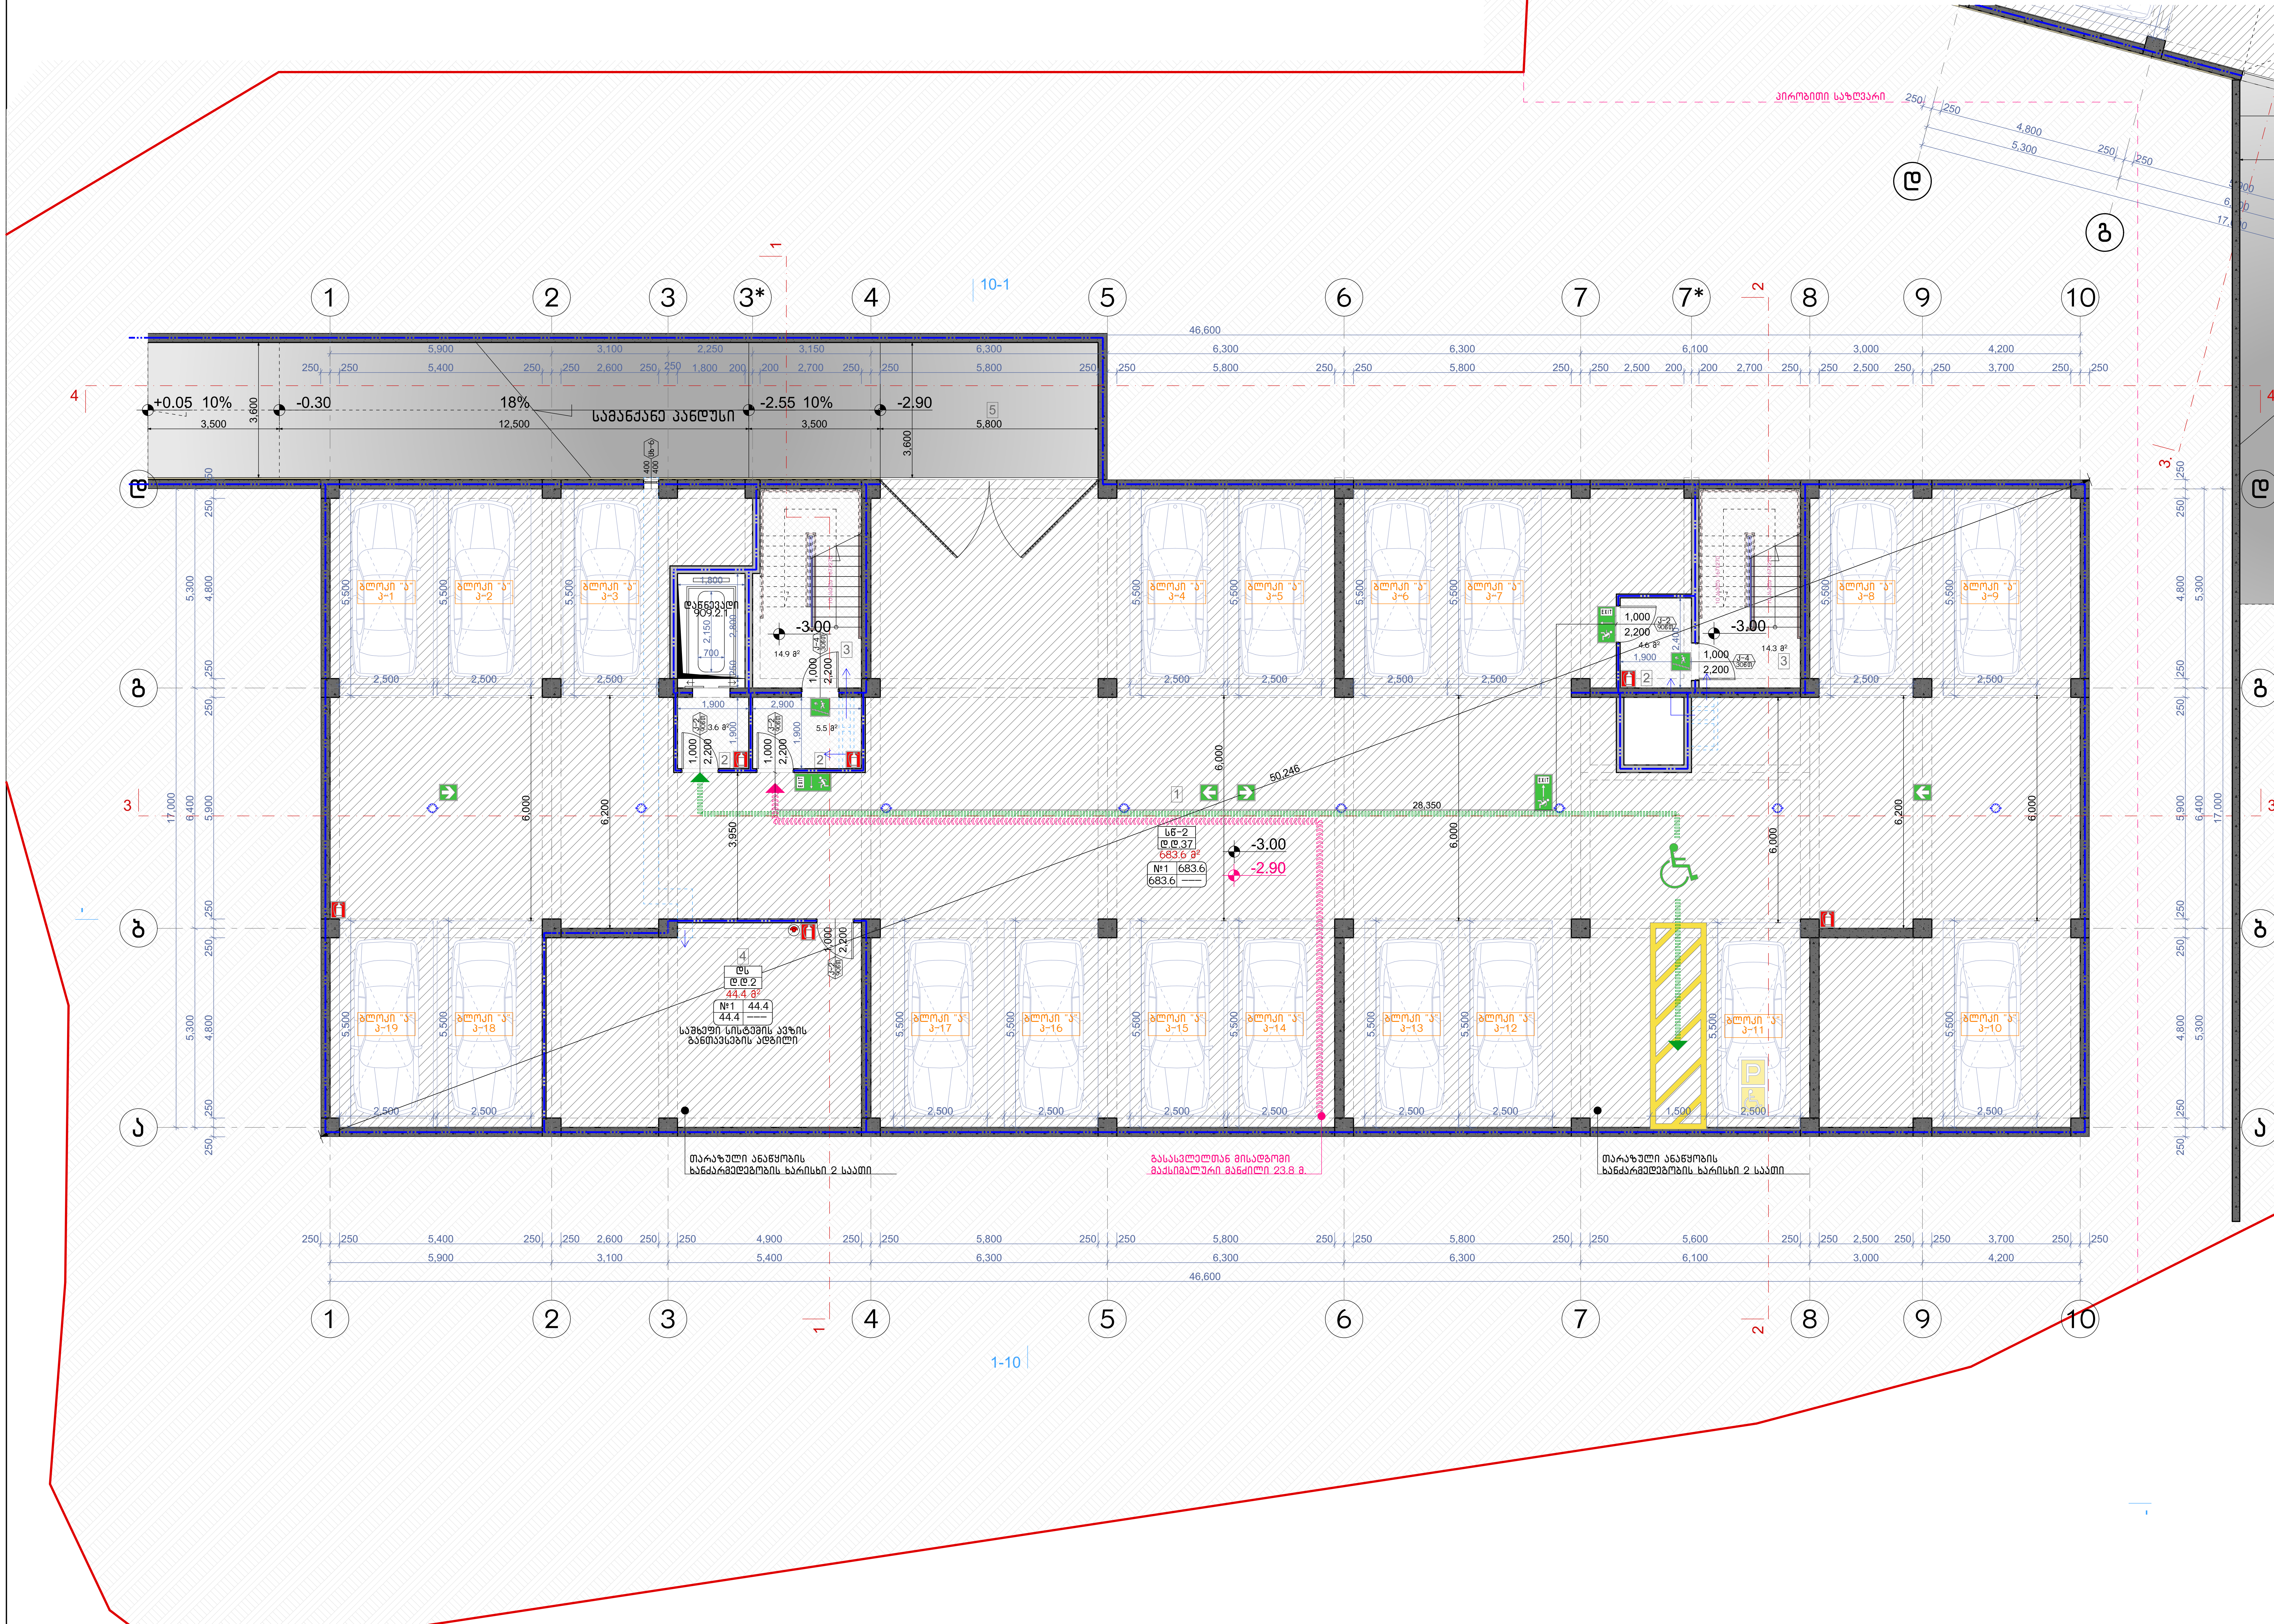

ნახაზის დასახელება:
პარკინგის სართულის გეგმა -3.00 ნიშნულზე

ექსპლიკაცია:

1. ავტოსადგომი
2. ტამბური
3. კიბის უჯრედი
4. საშხაპი სისტემის განთავსების ადგილი
5. სამანქანო პანდუსი

პირობითი ნიშნები:

- ნაკვეთის საზღვარი
- განაშენიანების რეგულირების ხაზი(უკანა ეზოსთვის)
- ჭრილის ხაზი
- არქიტექტურული ნიშნული

შენიშვნები

1. ნახაზში შეტანილი ყველა ცვლილება უნდა შეთანხმდეს პროექტის ავტორთან.
2. შენობის საპროექტო ნული (+0.00) ტოლია +391.80 აბსოლიტური ნიშნულის
3. პროექტში ყველა ზომა მოცემულია მილიმეტრებში.
4. პროექტი გაკეთებულია დამკვეთის მიერ მოტანილი ტოპოგეგმის დაფუძველზე.

მისამართი

მრავალბინიანი საცხოვრებელი სახლის არქიტექტურული პროექტი
ქ.თბილისი, დასახლება დიდი დიღომი, IV მ/რ. კორპ. №25-ის მიმდებარედ, ნაკვეთი 04/025
საკ.კოდი: 01.10.07.004.066

პროექტის სახელწოდება

მრავალბინიანი საცხოვრებელი სახლის არქიტექტურული პროექტი

სტადია	პროექტი	არ
თანამდებობა	გვარი	ხელმოწერა
დირექტორი	გ.ბენდელიანი	
არქიტექტორი	გ.ბენდელიანი	
არქიტექტორი	ი. გოგოხია	
არქიტექტორი	დ. კომახიძე	

საპროექტოს ლოგო	მისამართი
BIJI ARCHITECTURE	ქ. თბილისი შავიშვილის №1ა ტელ: 595 55-35-74 599 75-28-88

დაკვეთა №		მასშტაბი
სტადია	პროექტი	1:100
ფორმატი	ფურცლები	A.30
A-3	A-701	21/01/2021 წ.

აღწერილობა	დაკავებულობა	ფართი $მ^2$	დაკ. დატვირთვის ფაქტორი	დაკავებულობის დატვირთვა	საერთო დაკ. დატვირთვა	მოთხოვნილი გზა-კარის რაოდენობა / სიგანე		გათვალისწინებული გზა-კარის რაოდენობა / სიგანე	
№1 ავტოფარეხი	სწ-2	683.6	18.6	37	39	2ც.	164სმ.	2ც.	184სმ.
№4 ავტ.საშხაპი	დს	44.4	27.9	2		1ც.	82სმ.	1ც.	92სმ.

ა-ბლოკი

პირველი სართულის გეგმა ±0.00 ნიშნულზე

მაშტაბი: 1:100

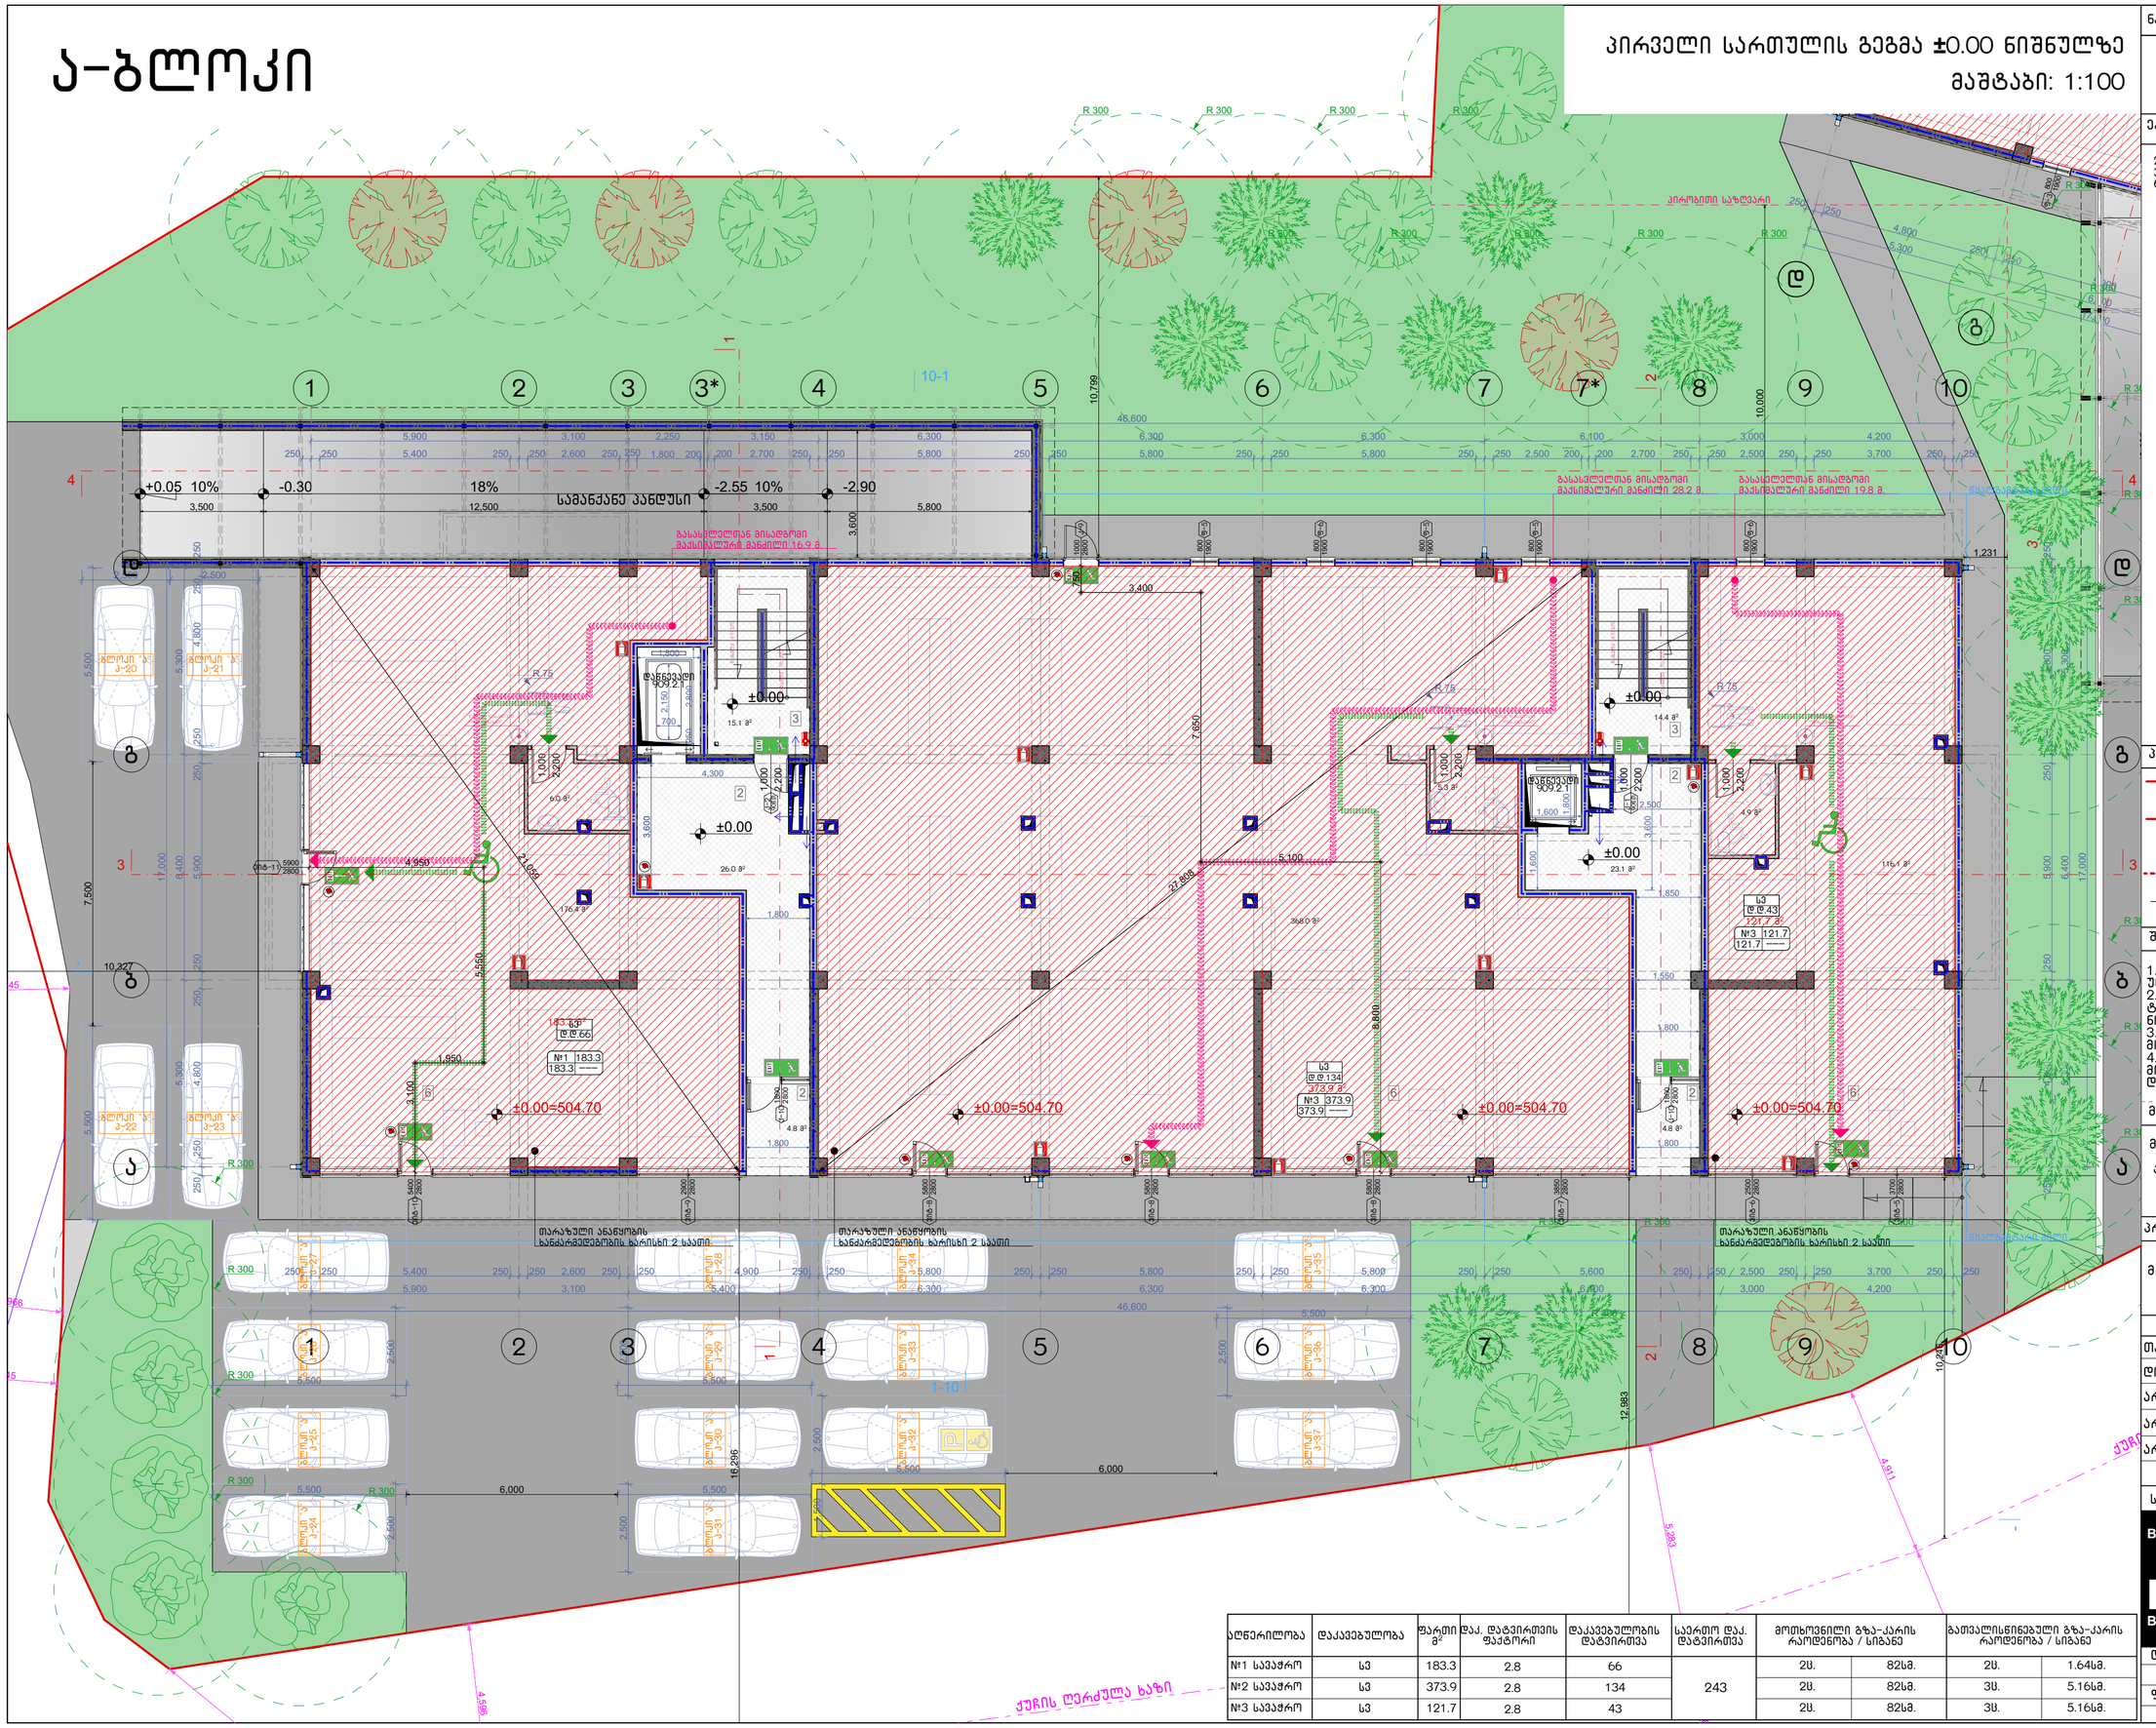

აღწერილობა	დაკავებულობა	ფართი მ²	დაკ. დატვირთვის ფაქტორი	დაკავებულობის დატვირთვა	საერთო დაკ. დატვირთვა	მოთხოვნილი გზა-კარის რაოდენობა / სიგანე		გათვალისწინებული გზა-კარის რაოდენობა / სიგანე	
№1 სავაჭრო	სვ	183.3	2.8	66	243	2ც.	82სმ.	2ც.	1.64სმ.
№2 სავაჭრო	სვ	373.9	2.8	134		2ც.	82სმ.	3ც.	5.16სმ.
№3 სავაჭრო	სვ	121.7	2.8	43		2ც.	82სმ.	3ც.	5.16სმ.

ნახაზის დასახელება:

პირველი სართულის გეგმა ±0.00 ნიშნულზე

ექსპლიკაცია:

2. ტამბური
3. ლიბის უჯრედი
6. ქომერციული ფართი

პირობითი ნიშნები:

- ნაკვეთის საზღვარი
- განაშენიანების რეგულირების ხაზი(უკანა ეზოსთვის)
- ჭრილის ხაზი
- არქიტექტურული ნიშნული

შენიშვნები

1. ნახაზში შეტანილი ყველა ცვლილება უნდა შეთანხმდეს პროექტის ავტორთან.
2. შენობის საპროექტო ნული (+0.00) ტოლია +391.80 აბსოლიტური ნიშნულის.
3. პროექტში ყველა ზომა მოცემულია მილიმეტრებში.
4. პროექტი გაკეთებულია დამკვეთის მიერ მოტანილი ტოპოგეგმის დაფუძველზე.

მისამართი

მრავალბინიანი საცხოვრებელი სახლის არქიტექტურული პროექტი
ქ.თბილისი, დასახლება დიდი დიღომი, IV მ/რ. კორპ. №25-ის მიმდებარედ, ნაკვეთი 04/025
საკ.კოდი: 01.10.07.004.066

პროექტის სახელწოდება

მრავალბინიანი საცხოვრებელი სახლის არქიტექტურული პროექტი

სტადია	პროექტი	არ
თანამდებობა	გვარი	ხელმოწერა
დირექტორი	გ.გენდელიანი	
არქიტექტორი	გ.გენდელიანი	
არქიტექტორი	ი. გოგოხია	
არქიტექტორი	დ. კომახიძე	

საპროექტო ლოგო: BIJI ARCHITECTURE

მისამართი: ქ. თბილისი შავთველის №1ა

ტელ: 595 55-35-74, 599 75-28-88

დაკვეთა №		მასშტაბი
სტადია	პროექტი	1:100
ფორმატი	ფურცლები	A.31
A-3	A-702	21/01/2021 წ.

ა-ბლოკი

მეორე სართულის გეგმა +3.40 ნიშნულზე
მასშტაბი: 1:100

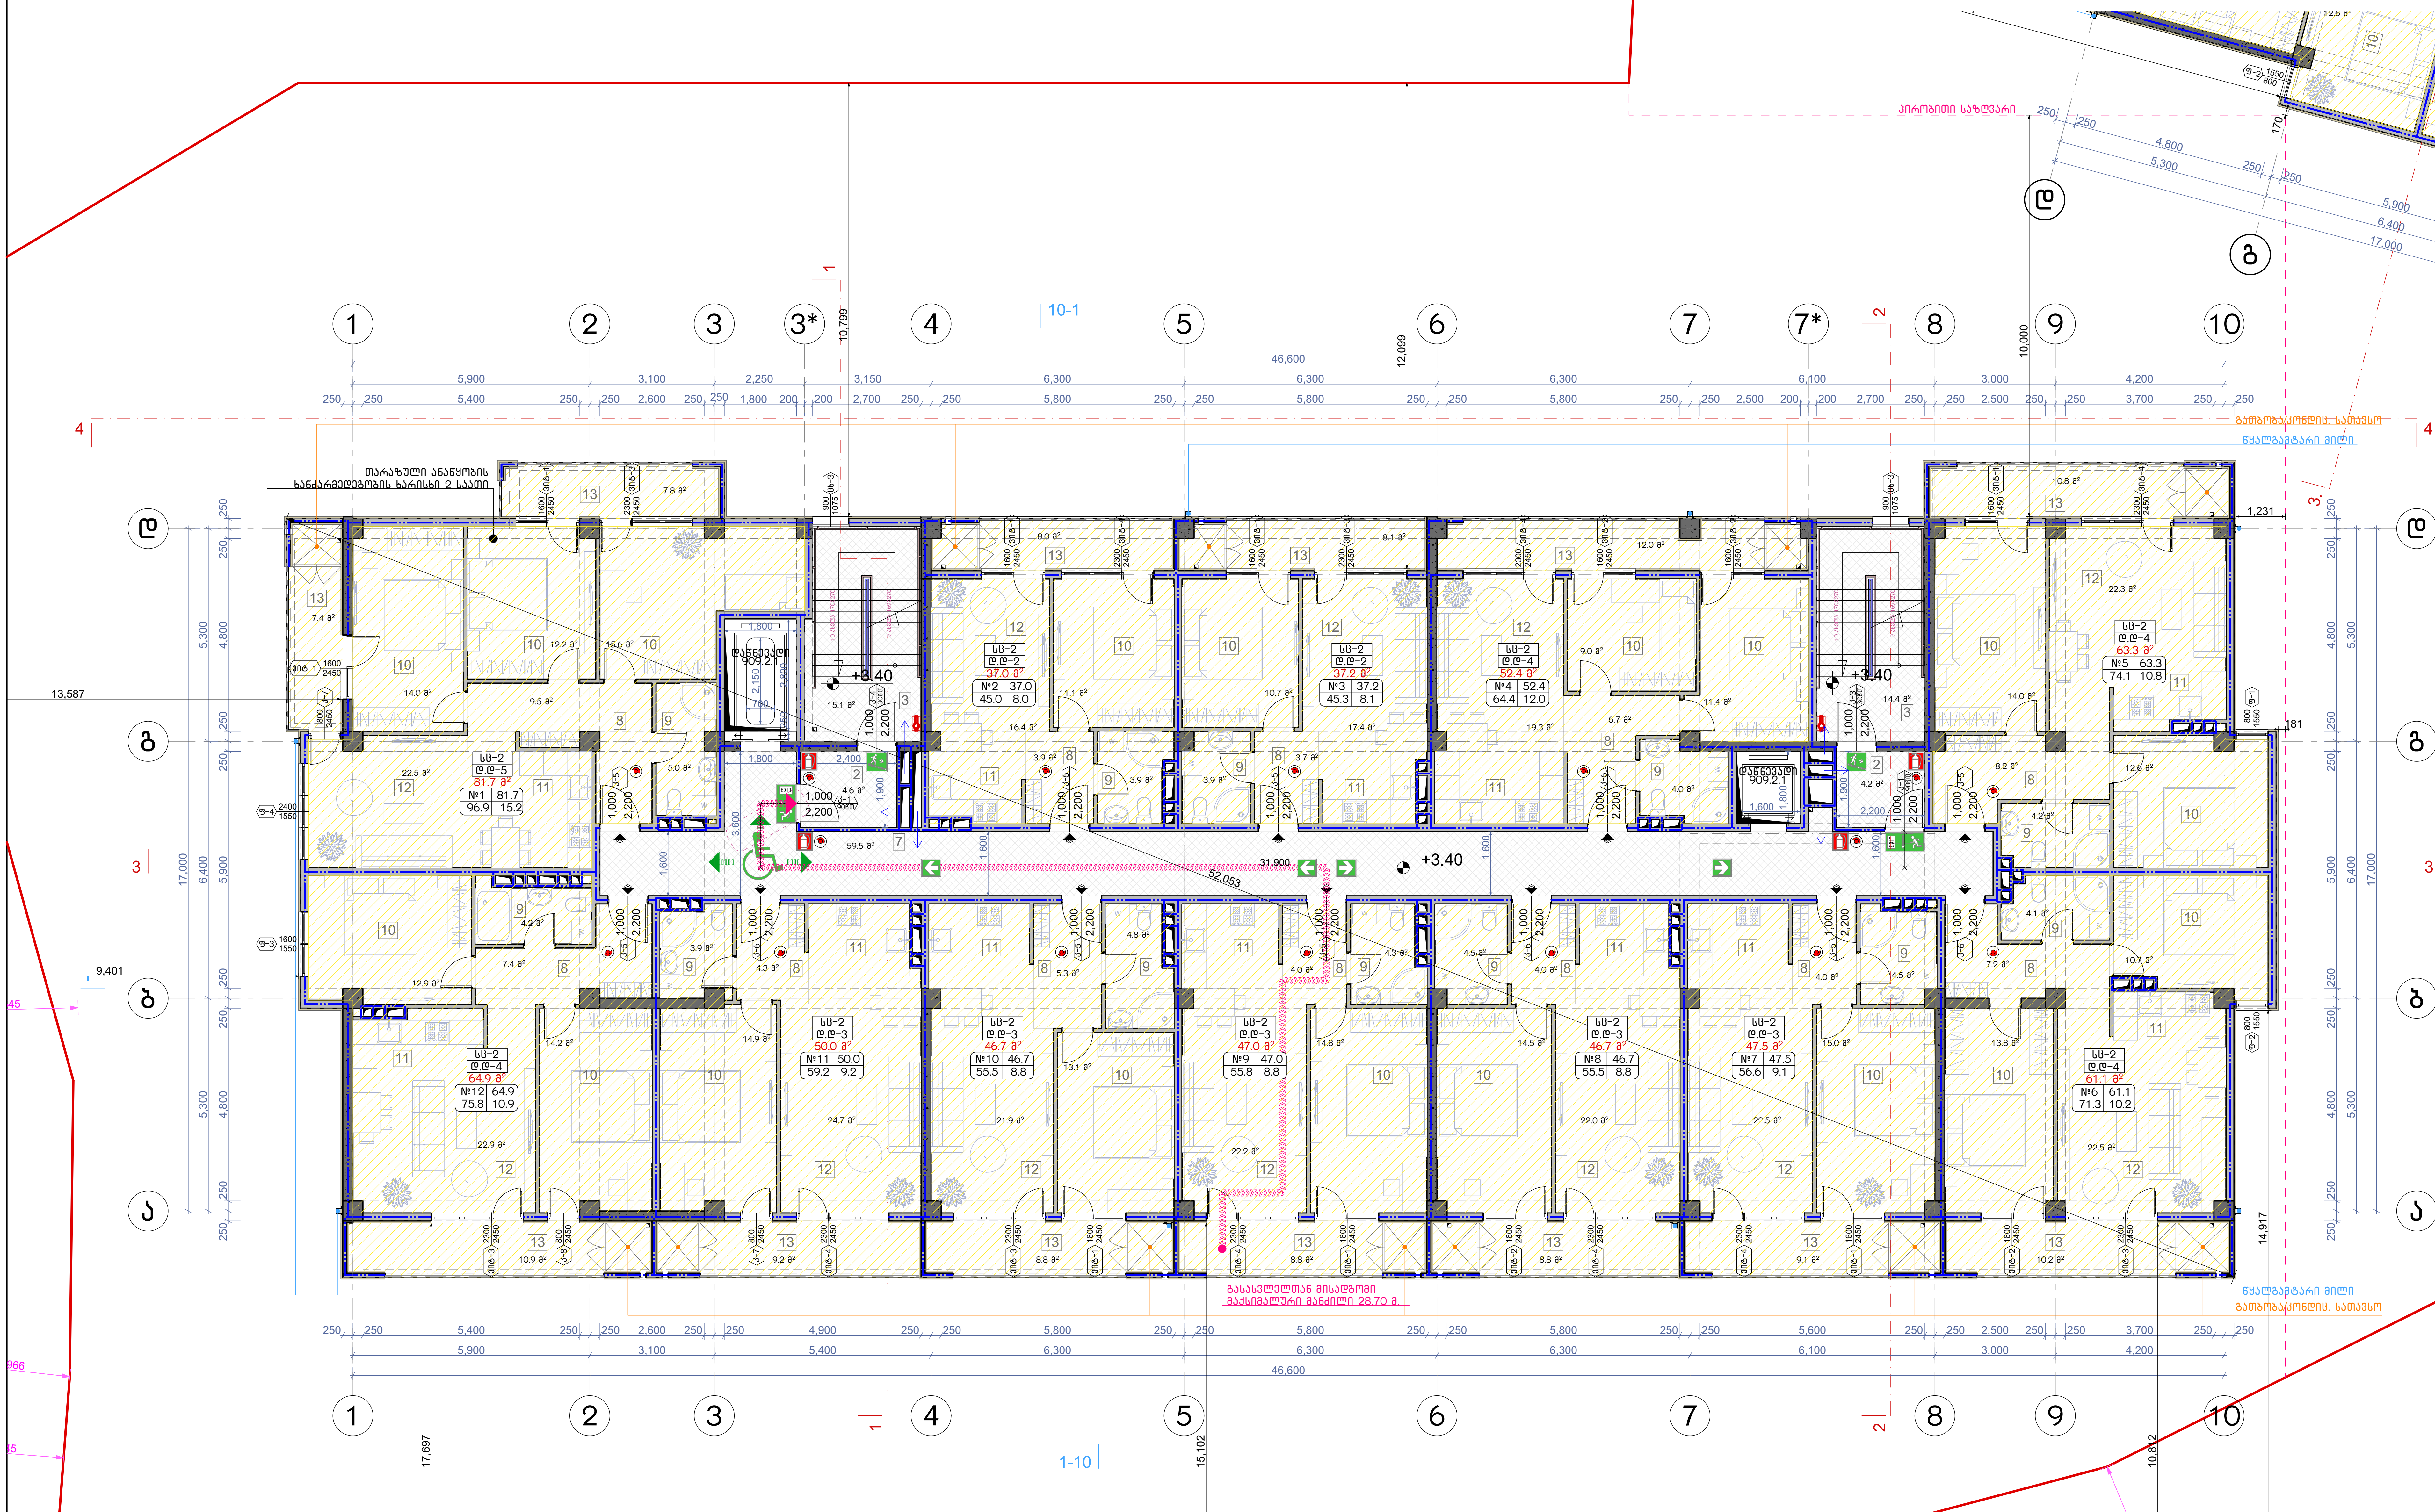

აღწერილობა	დაკავებულობა	ფართი მ²	დაკ. დატვირთვის ფაქტორი	დაკავებულობის დატვირთვა	საერთო დაკ. დატვირთვა	მოთხოვნილი გზა-კარის რაოდენობა / სიგანე		გათვალისწინებული გზა-კარის რაოდენობა / სიგანე	
ბინა №1	სც-2	96.9	18.6	5	40	1ც.	82სმ.	1ც.	92სმ.
ბინა №2	სც-2	45.0	18.6	2		1ც.	82სმ.	1ც.	92სმ.
ბინა №3	სც-2	45.3	18.6	2		1ც.	82სმ.	1ც.	92სმ.
ბინა №4	სც-2	64.4	18.6	4		1ც.	82სმ.	1ც.	92სმ.
ბინა №5	სც-2	74.1	18.6	4		1ც.	82სმ.	1ც.	92სმ.
ბინა №6	სც-2	71.3	18.6	4		1ც.	82სმ.	1ც.	92სმ.
ბინა №7	სც-2	56.6	18.6	3		1ც.	82სმ.	1ც.	92სმ.
ბინა №8	სც-2	55.5	18.6	3		1ც.	82სმ.	1ც.	92სმ.
ბინა №9	სც-2	55.8	18.6	3		1ც.	82სმ.	1ც.	92სმ.
ბინა №10	სც-2	55.5	18.6	3		1ც.	82სმ.	1ც.	92სმ.
ბინა №11	სც-2	59.2	18.6	3		1ც.	82სმ.	1ც.	92სმ.
ბინა №12	სც-2	75.8	18.6	4		1ც.	82სმ.	1ც.	92სმ.

ნახაზის დასახელება:

მეორე სართულის გეგმა +3.40 ნიშნულზე

ექსპლიკაცია:

2. ტამბური
3. კიბის უჯრედი
7. დერეფანი
8. ჰოლი
9. სან.კვანძი
10. საძინებელი
11. სამზარეულო
12. საერთო ოთახი
13. აივანი

პირობითი ნიშნები:

- ნაკვეთის საზღვარი
- განაშენიანების რეგულირების ხაზი(უკანა ეზოსთვის)
- 3 ჭრილის ხაზი
- არქიტექტურული ნიშნული

შენიშვნები

1. ნახაზში შეტანილი ყველა ცვლილება უნდა შეთანხმდეს პროექტის ავტორთან.
2. შენობის საპროექტო ნული (+0.00) ტოლია +391.80 აბსოლიტური ნიშნულის
3. პროექტში ყველა ზომა მოცემულია მილიმეტრებში.
4. პროექტი გაკეთებულია დამკვეთის მიერ მოტანილი ტოპოგეგმის დაფუძველზე.

მისამართი

მრავალბინიანი საცხოვრებელი სახლის არქიტექტურული პროექტი
ქ.თბილისი, დასახლება დიდი დიღომი, IV მ/რ. კორპ. №25-ის მიმდებარედ, ნაკვეთი 04/025
საკ.კოდი: 01.10.07.004.066

პროექტის სახელწოდება

მრავალბინიანი საცხოვრებელი სახლის არქიტექტურული პროექტი

სტადია	პროექტი	არ
თანამდებობა	გვარი	ხელმოწერა
დირექტორი	გ.ბენდელიანი	
არქიტექტორი	გ.ბენდელიანი	
არქიტექტორი	ი. გოგოხია	
არქიტექტორი	დ. კომახიძე	

საპროექტოს ლოგო		მისამართი
BIJI ARCHITECTURE		ქ. თბილისი შავიშვილის №1ა ტელ: 595 55-35-74 599 75-28-88
დაკვეთა №		მასშტაბი
სტადია	პროექტი	1:100
ფორმატი	ფურცლები	A.32
A-3	A-703	21/01/2021 წ.

ა-ბლოკი

მესამე სართულის გეგმა +6.45 ნიშნულზე
მაშტაბი: 1:100

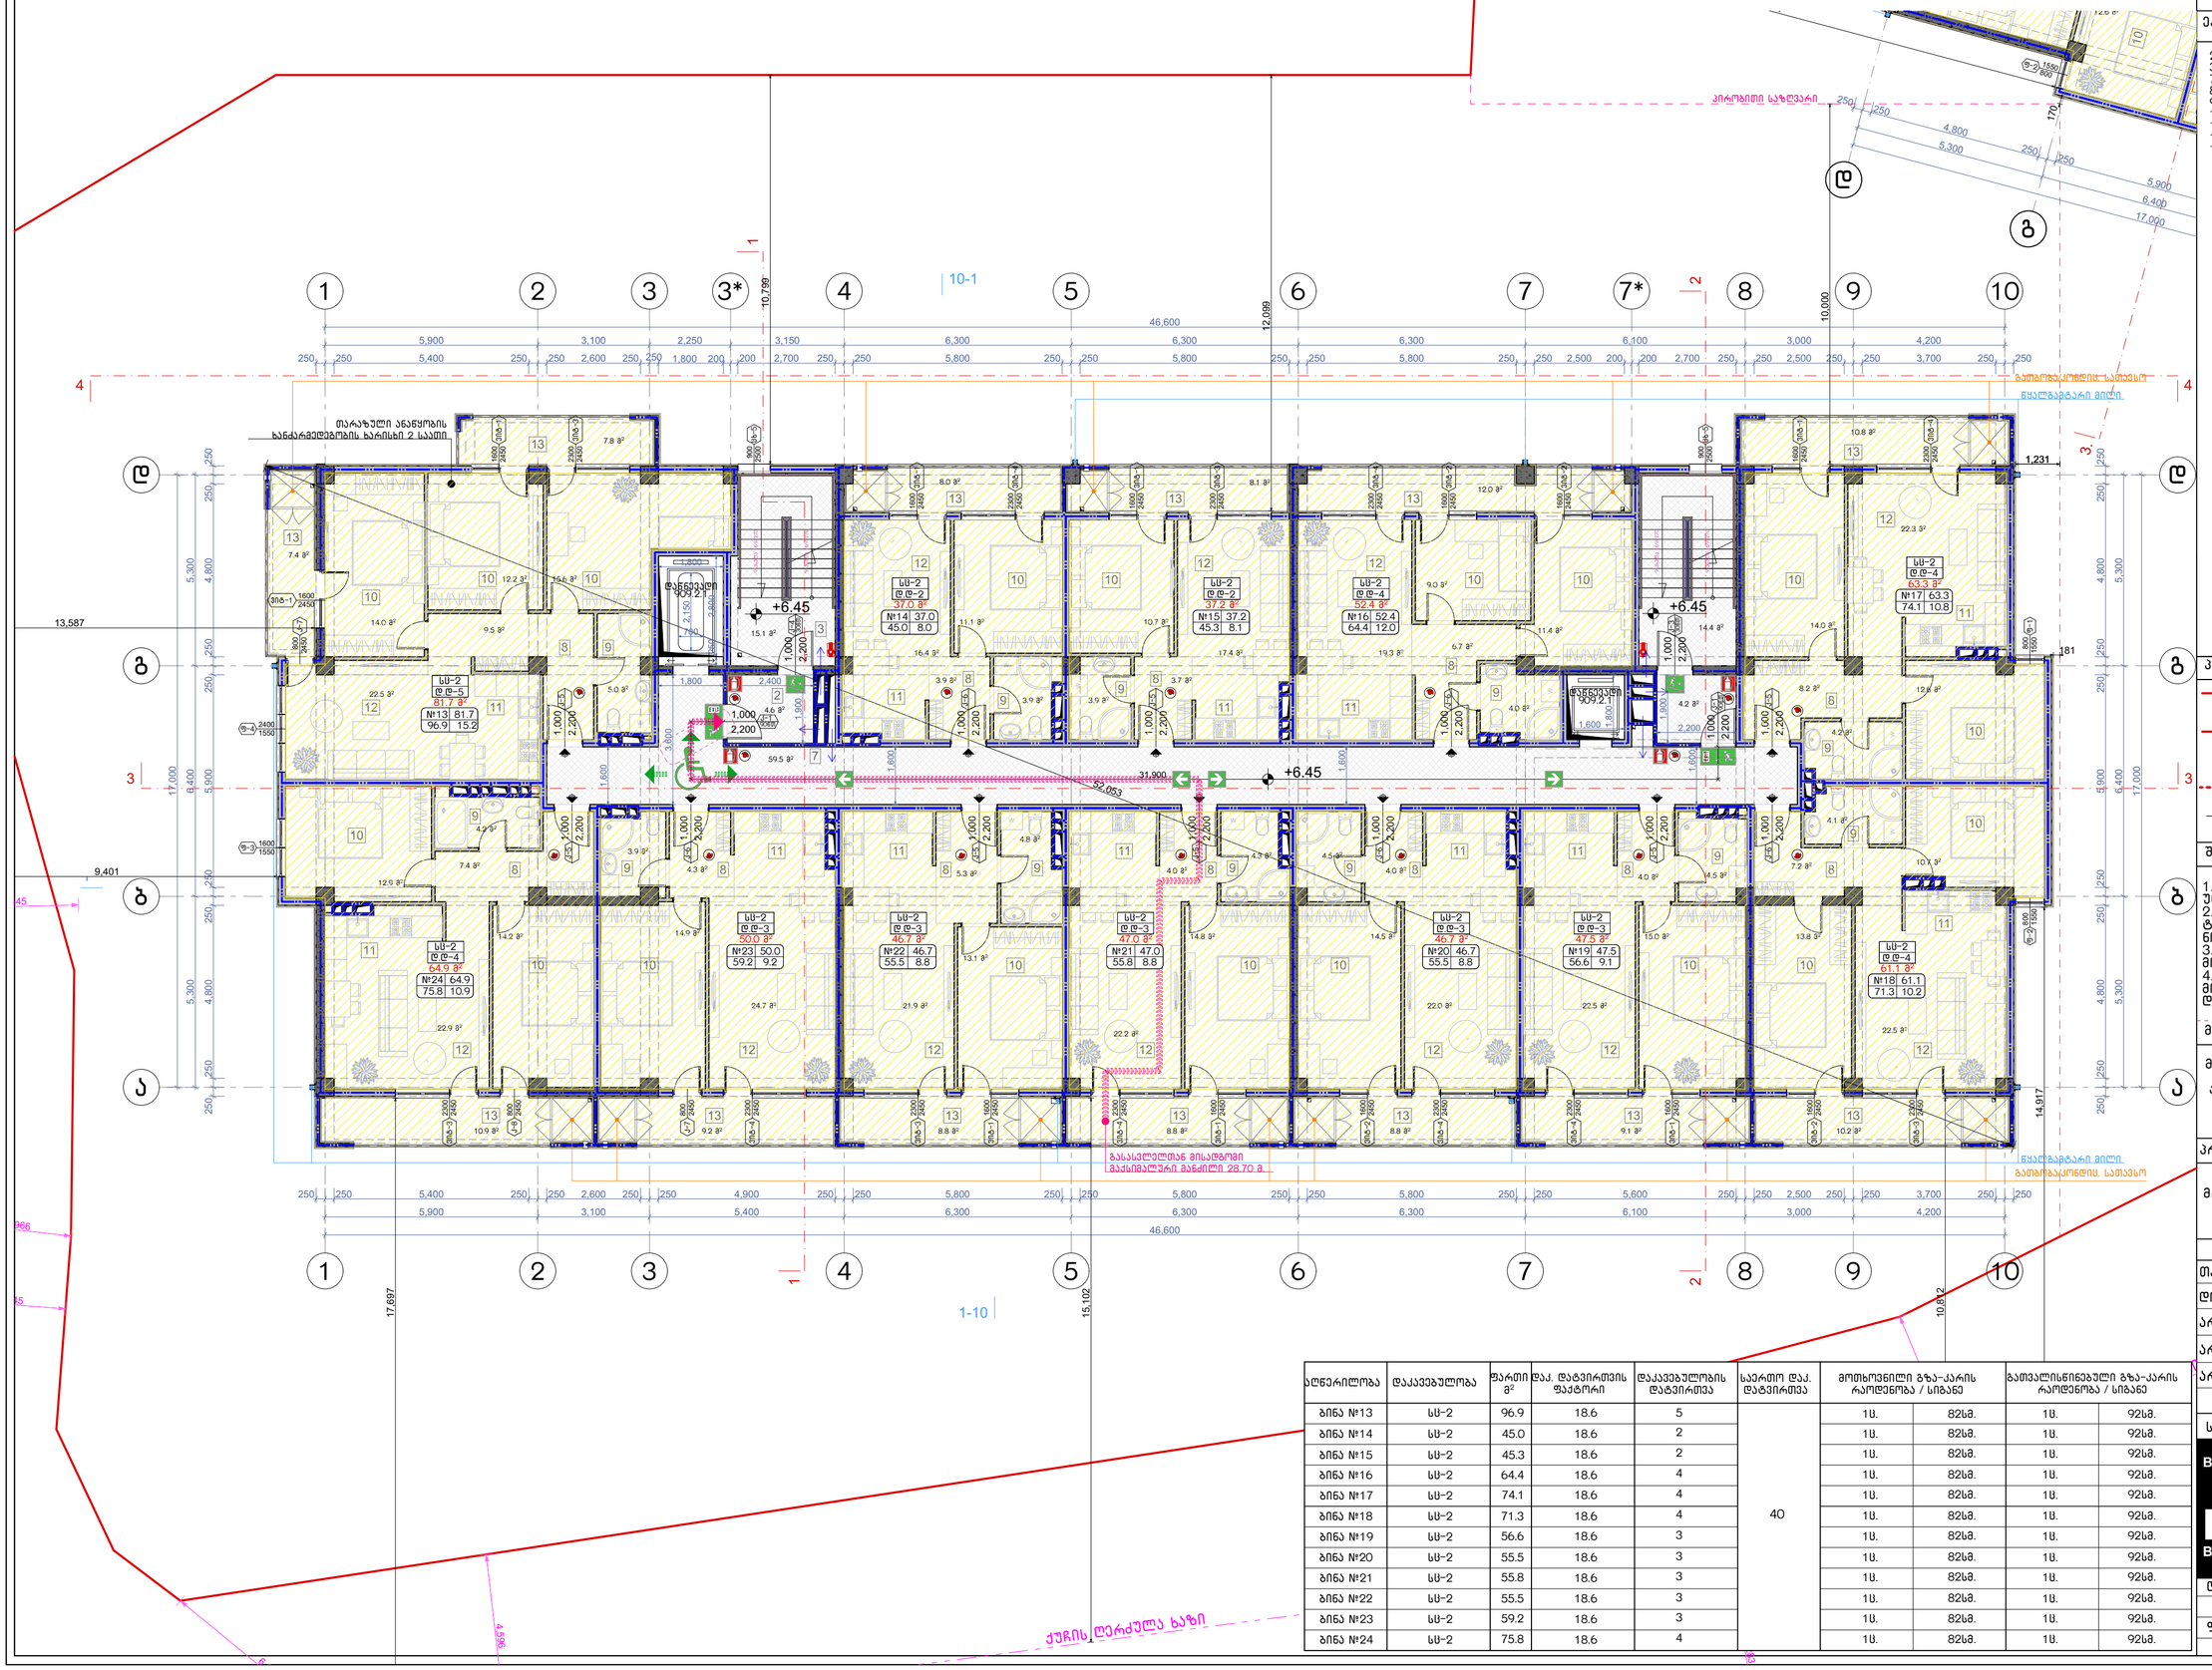

აღნერილობა	დაკავებულობა	ფართი მ²	დაკ. დატვირთვის ფაქტორი	დაკავებულობის დატვირთვა	საერთო დაკ. დატვირთვა	მოსხოვნილი გზა-კარის რაოდენობა / სიგანე		გათვალისწინებული გზა-კარის რაოდენობა / სიგანე	
ბინა №13	სს-2	96.9	18.6	5	40	1ც.	82სმ.	1ც.	92სმ.
ბინა №14	სს-2	45.0	18.6	2		1ც.	82სმ.	1ც.	92სმ.
ბინა №15	სს-2	45.3	18.6	2		1ც.	82სმ.	1ც.	92სმ.
ბინა №16	სს-2	64.4	18.6	4		1ც.	82სმ.	1ც.	92სმ.
ბინა №17	სს-2	74.1	18.6	4		1ც.	82სმ.	1ც.	92სმ.
ბინა №18	სს-2	71.3	18.6	4		1ც.	82სმ.	1ც.	92სმ.
ბინა №19	სს-2	56.6	18.6	3		1ც.	82სმ.	1ც.	92სმ.
ბინა №20	სს-2	55.5	18.6	3		1ც.	82სმ.	1ც.	92სმ.
ბინა №21	სს-2	55.8	18.6	3		1ც.	82სმ.	1ც.	92სმ.
ბინა №22	სს-2	55.5	18.6	3		1ც.	82სმ.	1ც.	92სმ.
ბინა №23	სს-2	59.2	18.6	3		1ც.	82სმ.	1ც.	92სმ.
ბინა №24	სს-2	75.8	18.6	4		1ც.	82სმ.	1ც.	92სმ.

ნახაზის დასახელება:

მესამე სართულის გეგმა +6.45 ნიშნულზე

ექსპლიკაცია:

2. ტამბური
3. ქიბის უჯრედი
7. დერეფანი
8. ლოლი
9. სან.კვანძი
10. საძინებელი
11. სამზარეულო
12. საერთო ოთახი
13. აივანი

პირობითი ნიშნები:

- ნაკვეთის საზღვარი
- განაშენიანების რეგულირების ხაზი(უქანა ეზოსთვის)
- ჭრილის ხაზი
- არქიტექტურული ნიშნული

შენიშვნები

1. ნახაზში შეტანილი ყველა ცვლილება უნდა შეთანხმდეს პროექტის ავტორთან.
2. შენობის საპროექტო ნული (+0.00) ტოლია +391.80 აბსოლიტური ნიშნულის
3. პროექტში ყველა ზომა მოცემულია მილიმეტრებში.
4. პროექტი გაკეთებულია დამკვეთის მიერ მოტანილი ტოპოგეგმის დაფუძველზე.

მისამართი

მრავალბინიანი საცხოვრებელი სახლის არქიტექტურული პროექტი
ქ.თბილისი, დასახლება დიდი დიღომი, IV მკრ. კორპ. №25-ის მიმდებარედ, ნაკვეთი 04/025
საკ.კოდი: 01.10.07.004.066

პროექტის სახელწოდება

მრავალბინიანი საცხოვრებელი სახლის არქიტექტურული პროექტი

სტადია	პროექტი	არ
თანამდებობა	გვარი	ხელმოწერა
დირექტორი	გ.გენდელიანი	
არქიტექტორი	გ.გენდელიანი	
არქიტექტორი	ი. გოგოხია	
არქიტექტორი	დ. კომახიძე	
საპროექტო ლოგო		მისამართი

BIJI ARCHITECTURE
BIJI ARCHITECTURE
ქ. თბილისი მაჩიშვილის №1ა
ტელ: 595 55-35-74
599 75-28-88

დაკვეთა №		მასშტაბი
სტადია	პროექტი	1:100
ფორმატი	ფურცლები	A.33
A-3	A-704	21/01/2021 წ.

ა-ბლოკი

მეოთხე სართულის გეგმა +9.50 ნიშნულზე
მასშტაბი: 1:100

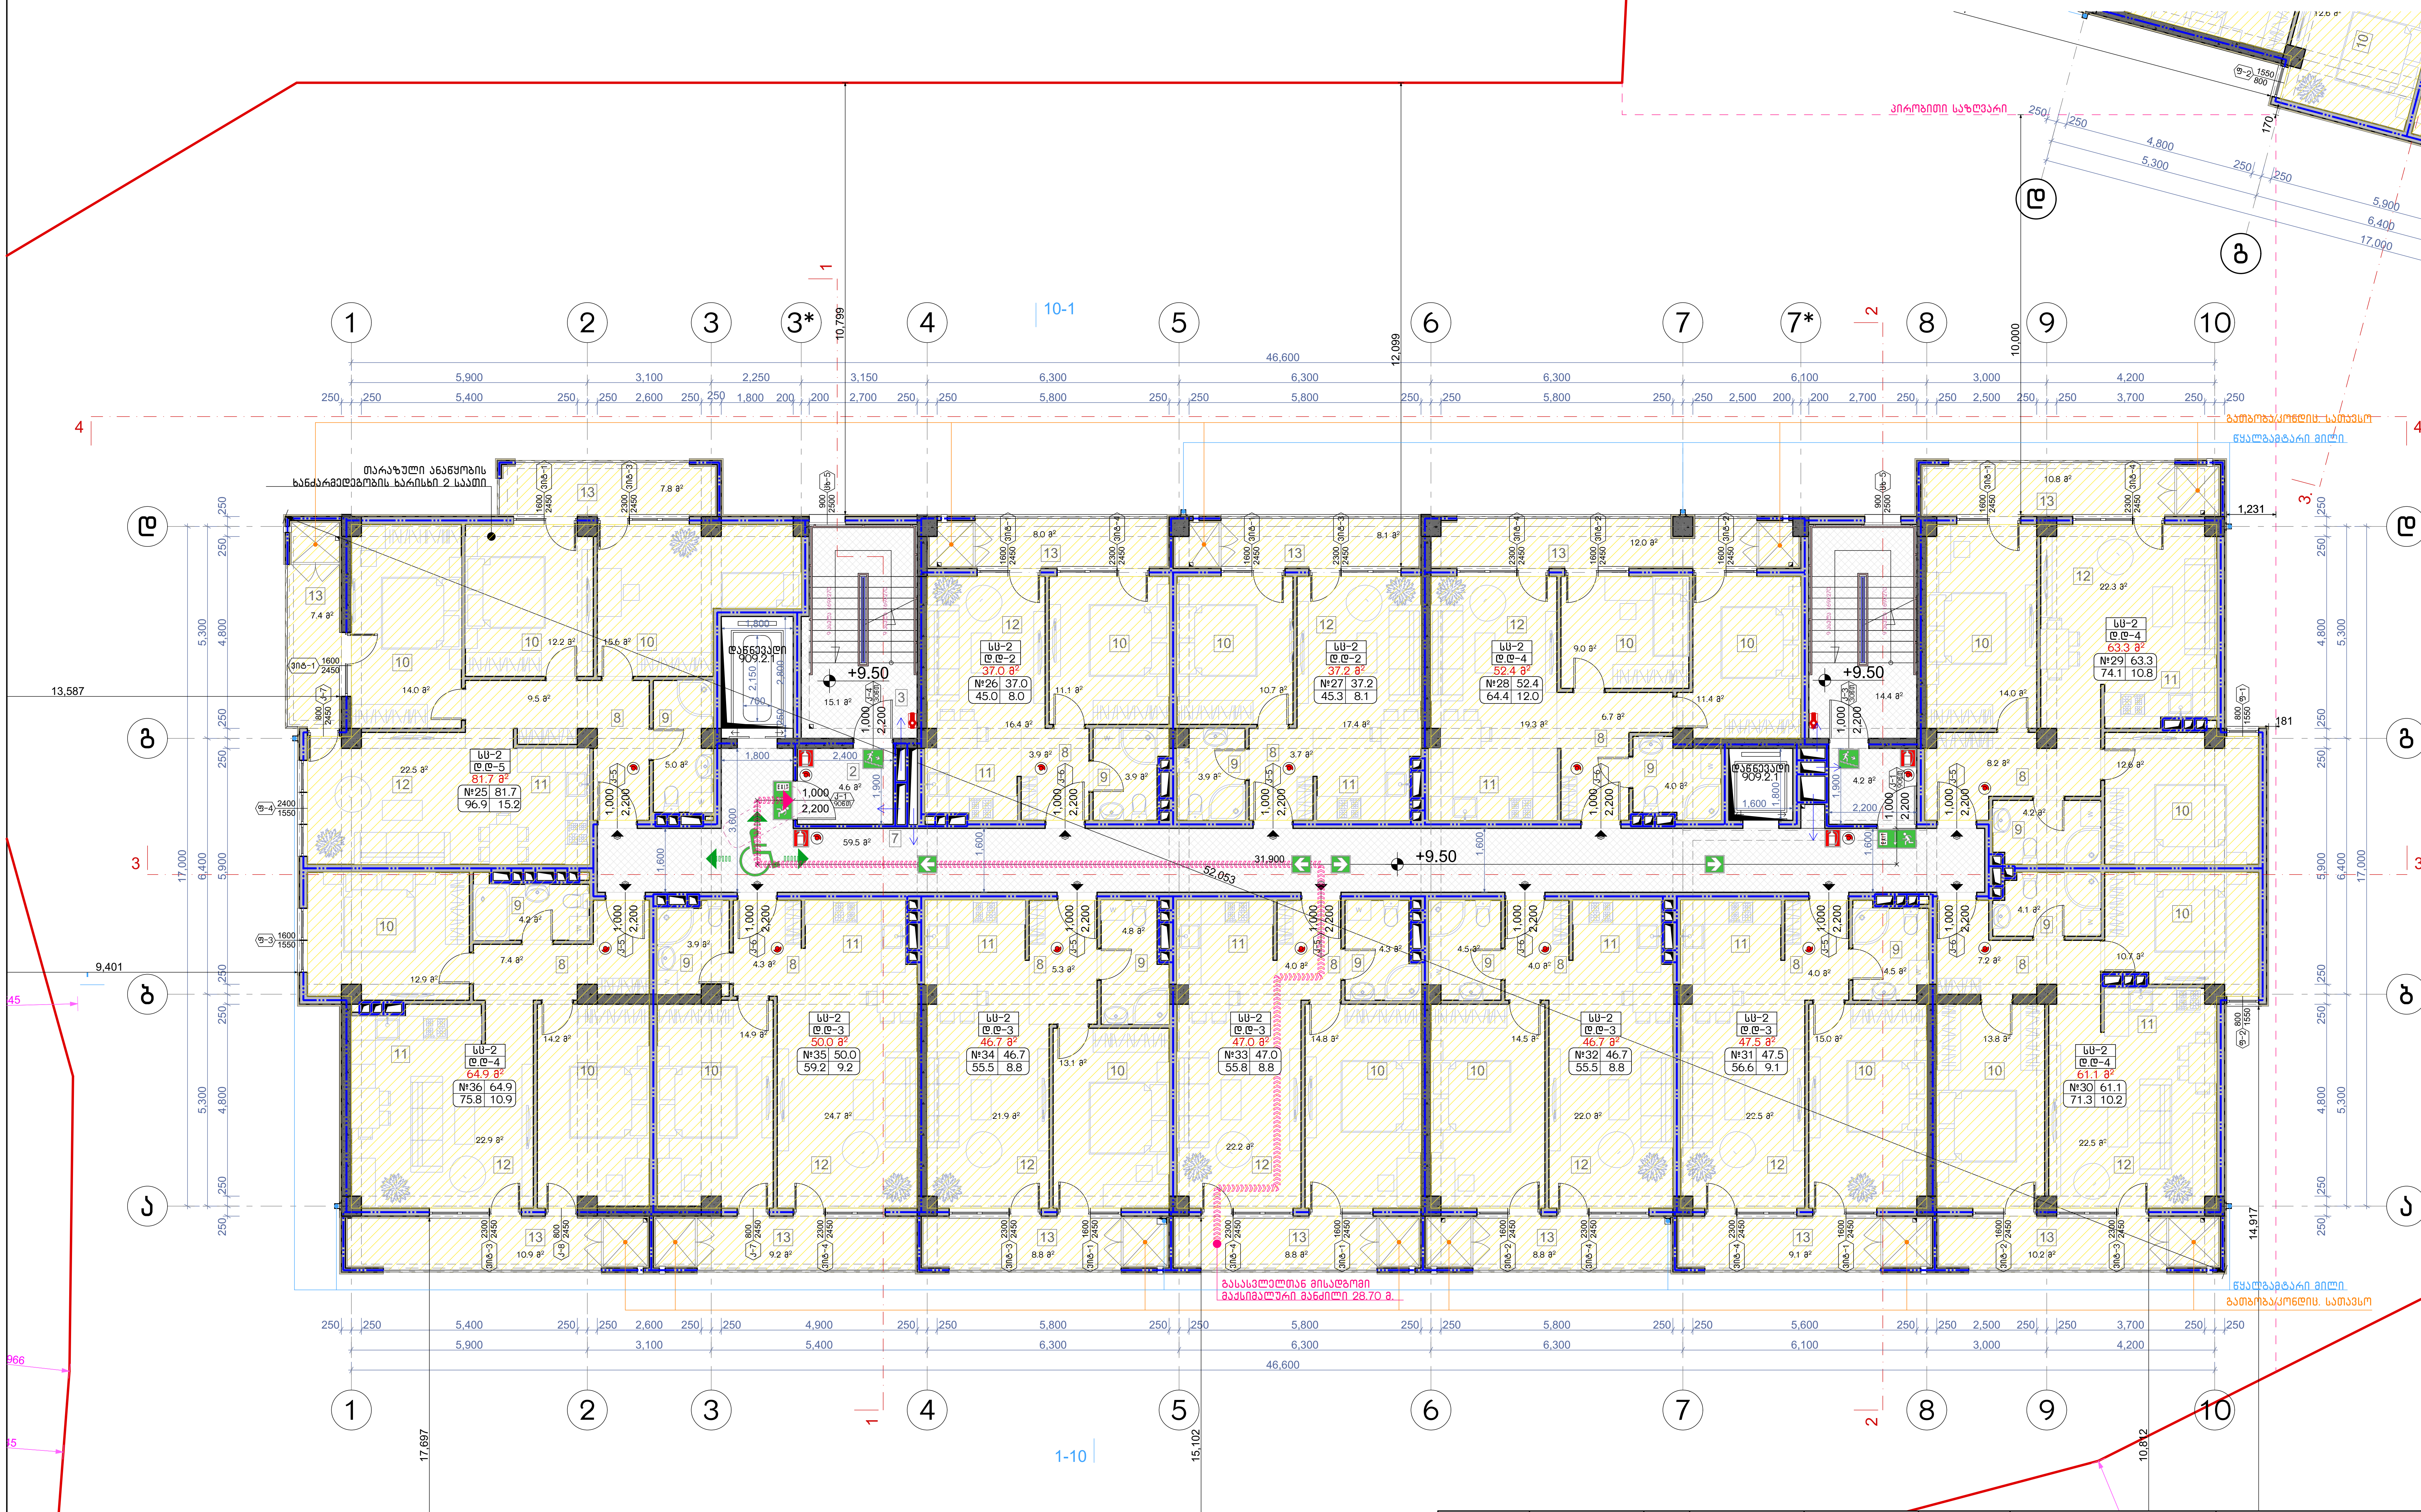

აღწერილობა	დაკავებულობა	ფართი მ²	დაკ. დატვირთვის ფაქტორი	დაკავებულობის დატვირთვა	საერთო დაკ. დატვირთვა	მოთხოვნილი გზა-კარის რაოდენობა / სიგანე		გათვალისწინებული გზა-კარის რაოდენობა / სიგანე	
ბინა №25	სც-2	96.9	18.6	5	40	1ც.	82სმ.	1ც.	92სმ.
ბინა №26	სც-2	45.0	18.6	2		1ც.	82სმ.	1ც.	92სმ.
ბინა №27	სც-2	45.3	18.6	2		1ც.	82სმ.	1ც.	92სმ.
ბინა №28	სც-2	64.4	18.6	4		1ც.	82სმ.	1ც.	92სმ.
ბინა №29	სც-2	74.1	18.6	4		1ც.	82სმ.	1ც.	92სმ.
ბინა №30	სც-2	71.3	18.6	4		1ც.	82სმ.	1ც.	92სმ.
ბინა №31	სც-2	56.6	18.6	3		1ც.	82სმ.	1ც.	92სმ.
ბინა №32	სც-2	55.5	18.6	3		1ც.	82სმ.	1ც.	92სმ.
ბინა №33	სც-2	55.8	18.6	3		1ც.	82სმ.	1ც.	92სმ.
ბინა №34	სც-2	55.5	18.6	3		1ც.	82სმ.	1ც.	92სმ.
ბინა №35	სც-2	59.2	18.6	3		1ც.	82სმ.	1ც.	92სმ.
ბინა №36	სც-2	75.8	18.6	4		1ც.	82სმ.	1ც.	92სმ.

ნახაზის დასახელება:

მეოთხე სართულის გეგმა +9.50 ნიშნულზე

ექსპლიკაცია:

2. ტამბური
3. კიბის უჯრედი
7. დერეფანი
8. ჰოლი
9. სან.კვანძი
10. საძინებელი
11. სამზარეულო
12. საერთო ოთახი
13. აივანი

პირობითი ნიშნები:

- ნაკვეთის საზღვარი
- განაშენიანების რეგულირების ხაზი(უკანა ეზოსთვის)
- ჭრილის ხაზი
- არქიტექტურული ნიშნული

შენიშვნები

1. ნახაზში შეტანილი ყველა ცვლილება უნდა შეთანხმდეს პროექტის ავტორთან.
2. შენობის საპროექტო ნული (+0.00) ტოლია +391.80 აბსოლიტური ნიშნულის
3. პროექტში ყველა ზომა მოცემულია მილიმეტრებში.
4. პროექტი გაკეთებულია დამკვეთის მიერ მოტანილი ტოპოგეგმის დაფუძველზე.

მისამართი

მრავალბინიანი საცხოვრებელი სახლის არქიტექტურული პროექტი
ქ.თბილისი, დასახლება დიდი დიღომი, IV მ/რ. კორპ. №25-ის მიმდებარედ, ნაკვეთი 04/025
საკ.კოდი: 01.10.07.004.066

პროექტის სახელწოდება

მრავალბინიანი საცხოვრებელი სახლის არქიტექტურული პროექტი

სტადია	პროექტი	არ
თანამდებობა	გვარი	ხელმოწერა
დირექტორი	გ.ბენდელიანი	
არქიტექტორი	გ.ბენდელიანი	
არქიტექტორი	ი. გოგოხია	
არქიტექტორი	დ. კომახიძე	

საპროექტოს ლოგო — BIJI ARCHITECTURE

მისამართი: ქ. თბილისი შავიშვილის №1ა
ტელ: 595 55-35-74, 599 75-28-88

დაკვეთა №		მასშტაბი
სტადია	პროექტი	1:100
ფორმატი	ფურცლები	A.34
A-3	A-705	21/01/2021 წ.

ა-ბლოკი

მეხუთე სართულის გეგმა +12.55 ნიშნულზე
მაშტაბი: 1:100

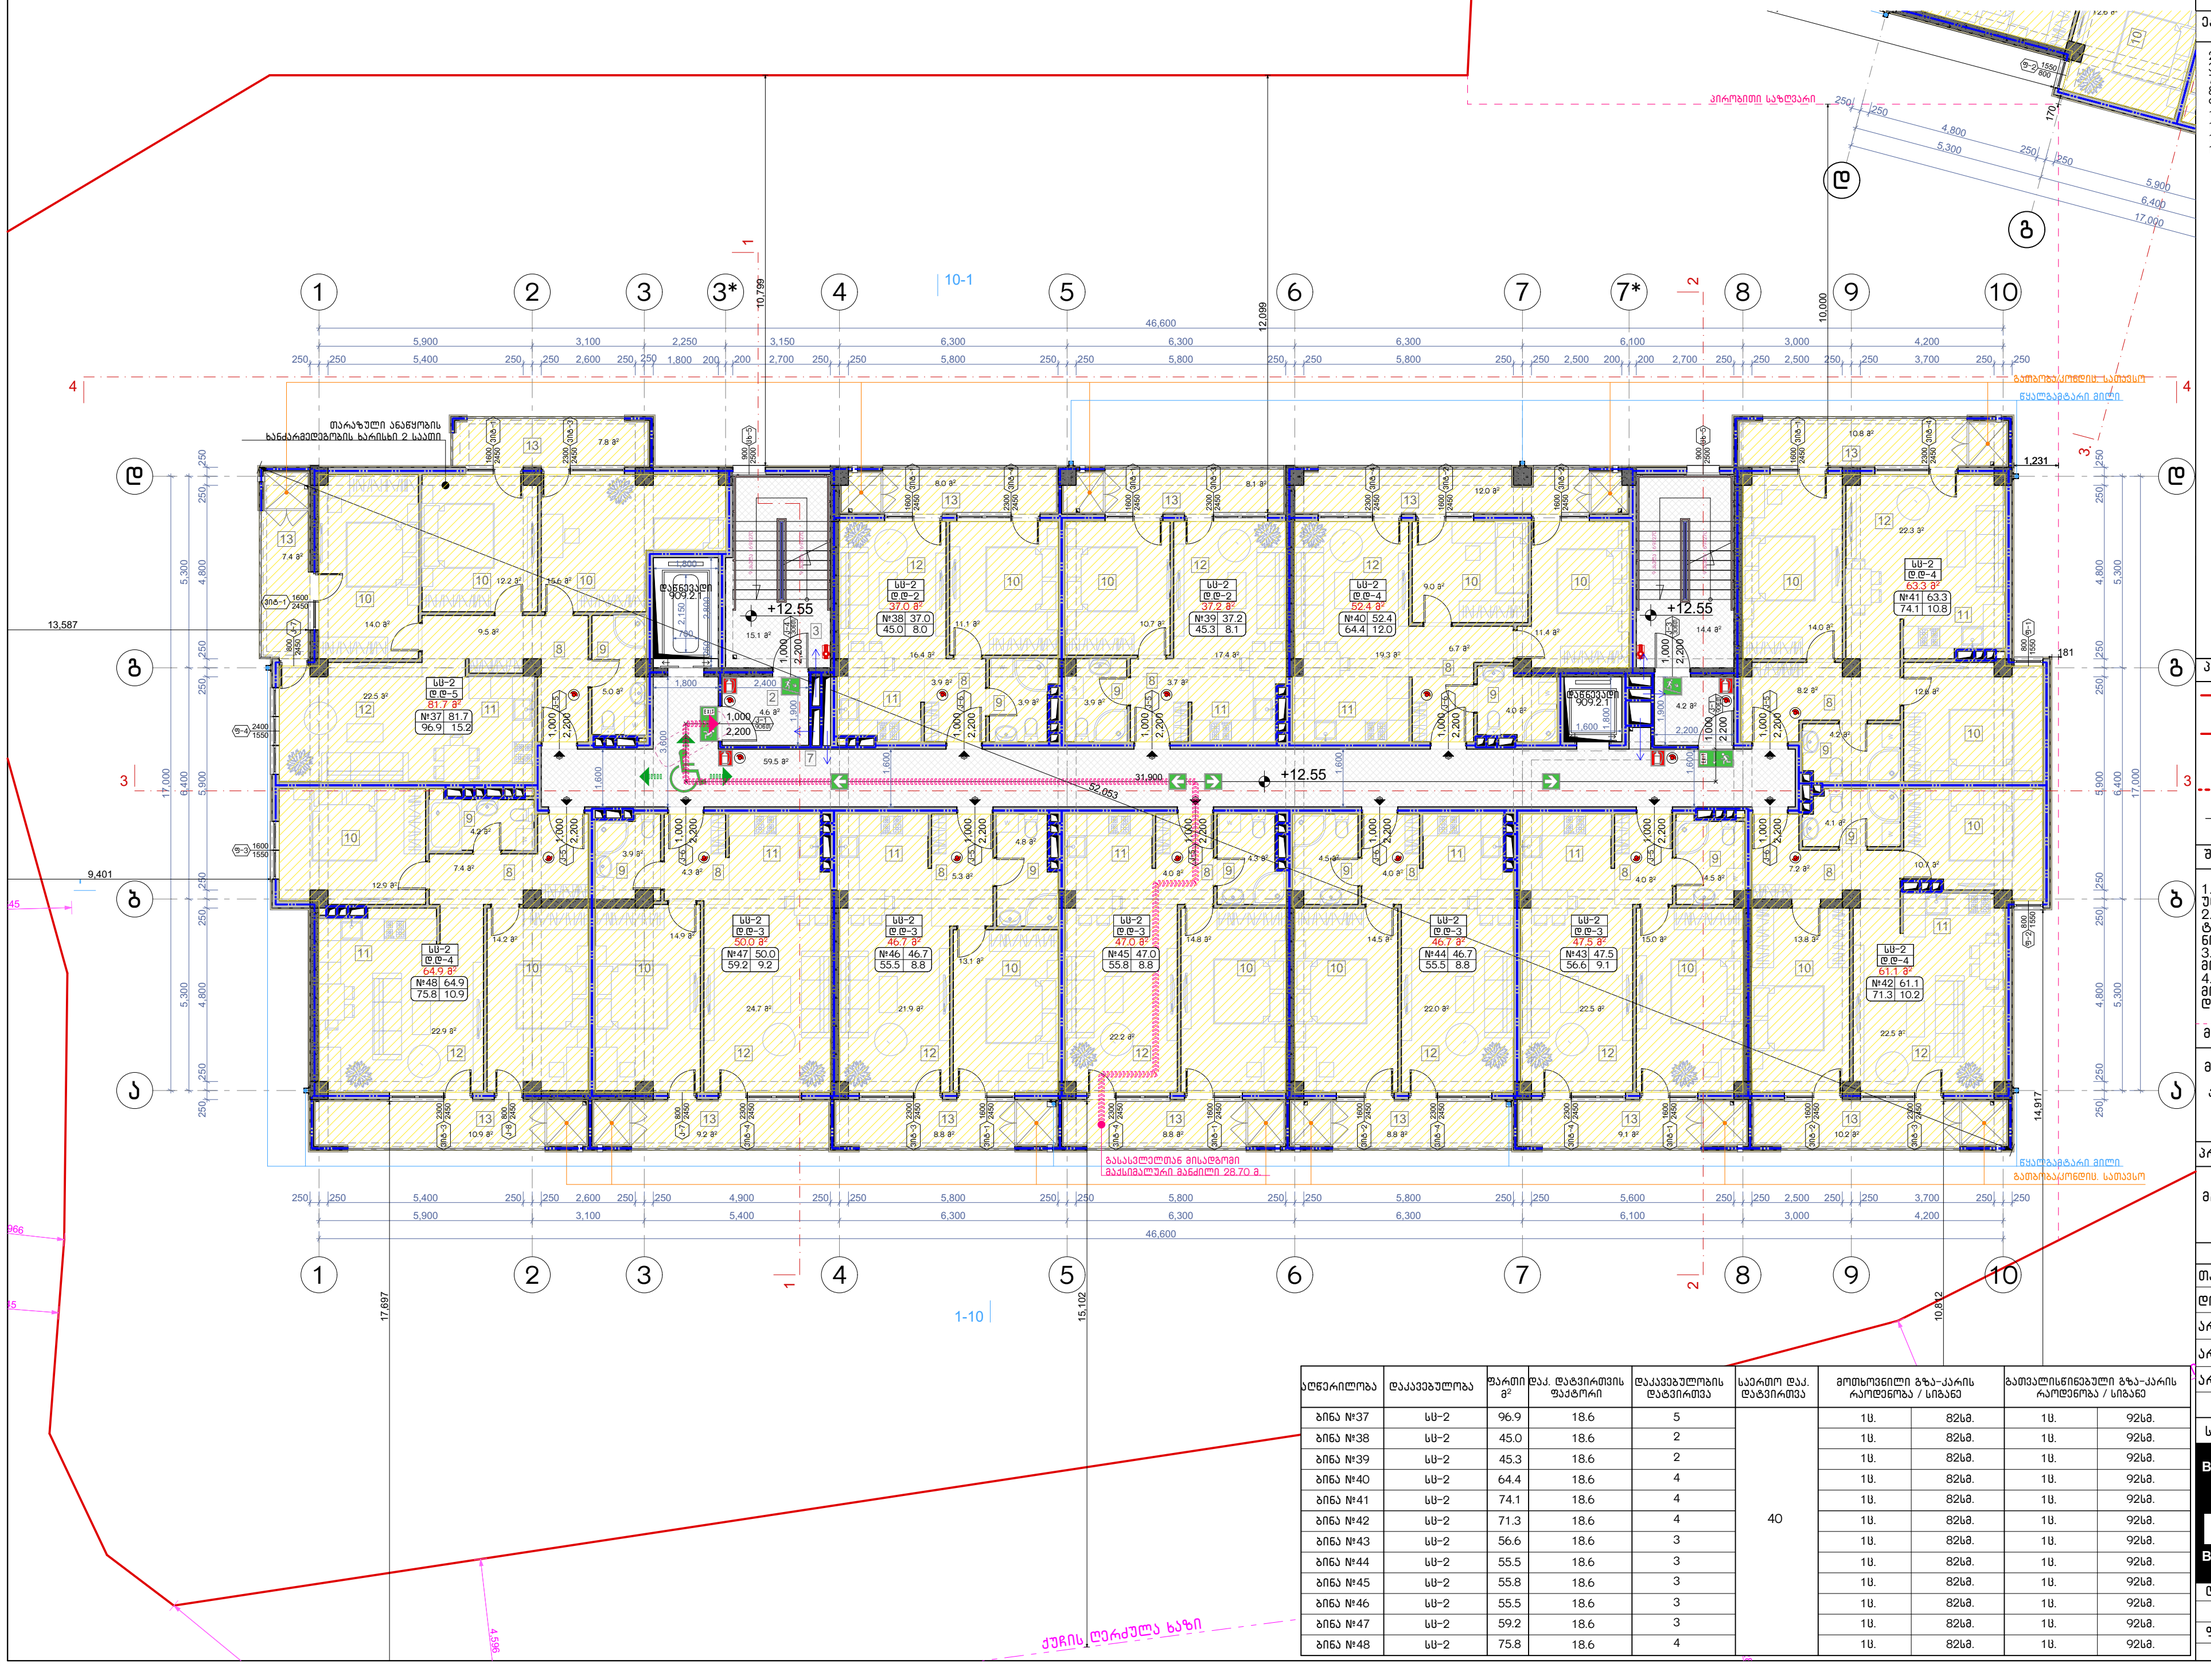

აღწერილობა	დაკავებულობა	ფართი მ²	დაკ. დატვირთვის ფაქტორი	დაკავებულობის დატვირთვა	საერთო დაკ. დატვირთვა	მოთხოვნილი გზა-კარის რაოდენობა / სიგანე		გათვალისწინებული გზა-კარის რაოდენობა / სიგანე	
ბინა №37	სს-2	96.9	18.6	5	40	1ც.	82სმ.	1ც.	92სმ.
ბინა №38	სს-2	45.0	18.6	2		1ც.	82სმ.	1ც.	92სმ.
ბინა №39	სს-2	45.3	18.6	2		1ც.	82სმ.	1ც.	92სმ.
ბინა №40	სს-2	64.4	18.6	4		1ც.	82სმ.	1ც.	92სმ.
ბინა №41	სს-2	74.1	18.6	4		1ც.	82სმ.	1ც.	92სმ.
ბინა №42	სს-2	71.3	18.6	4		1ც.	82სმ.	1ც.	92სმ.
ბინა №43	სს-2	56.6	18.6	3		1ც.	82სმ.	1ც.	92სმ.
ბინა №44	სს-2	55.5	18.6	3		1ც.	82სმ.	1ც.	92სმ.
ბინა №45	სს-2	55.8	18.6	3		1ც.	82სმ.	1ც.	92სმ.
ბინა №46	სს-2	55.5	18.6	3		1ც.	82სმ.	1ც.	92სმ.
ბინა №47	სს-2	59.2	18.6	3		1ც.	82სმ.	1ც.	92სმ.
ბინა №48	სს-2	75.8	18.6	4		1ც.	82სმ.	1ც.	92სმ.

ნახაზის დასახელება:

მეხუთე სართულის გეგმა +12.55 ნიშნულზე

ექსპლიკაცია:

2. ტამბური
3. ქიბის უჯრედი
7. დერეფანი
8. პოლი
9. სან.კვანძი
10. საძინებელი
11. სამზარეულო
12. საერთო ოთახი
13. აივანი

პირობითი ნიშნები:

- ნაკვეთის საზღვარი
- განაშენიანების რეგულირების ხაზი(უქანა ეზოსთვის)
- ჭრილის ხაზი
- არქიტექტურული ნიშული

შენიშვნები

1. ნახაზში შეტანილი ყველა ცვლილება უნდა შეთანხმდეს პროექტის ავტორთან.
2. შენობის საპროექტო ნული (+0.00) ტოლია +391.80 აბსოლიტური ნიშნულის
3. პროექტში ყველა ზომა მოცემულია მილიმეტრებში.
4. პროექტი გაკეთებულია დამკვეთის მიერ მოტანილი ტოპოგეგმის დაფუძველზე.

მისამართი

მრავალბინიანი საცხოვრებელი სახლის არქიტექტურული პროექტი
ქ.თბილისი, დასახლება დიდი დიღომი, IV მკრ. კორპ. №25-ის მიმდებარედ, ნაკვეთი 04/025
საკ.კოდი: 01.10.07.004.066

პროექტის სახელწოდება

მრავალბინიანი საცხოვრებელი სახლის არქიტექტურული პროექტი

სტადია	პროექტი	არ
თანამდებობა	გვარი	ხელმოწერა
დირექტორი	გ.გენდელიანი	
არქიტექტორი	გ.გენდელიანი	
არქიტექტორი	ი. გოგოხია	
არქიტექტორი	დ. კომახიძე	
საპროექტო ლოგო		მისამართი

BIJI ARCHITECTURE
BIJI ARCHITECTURE
ქ. თბილისი ჭავჭავაძის №1ა
ტელ: 595 55-35-74 599 75-28-88

დაკვეთა №		მასშტაბი
სტადია	პროექტი	1:100
ფორმატი	ფურცლები	A.35
A-3	A-706	21/01/2021 წ.

ა-ბლოკი

მეექვსე სართულის გეგმა +15.60 ნიშნულზე
მაშტაბი: 1:100

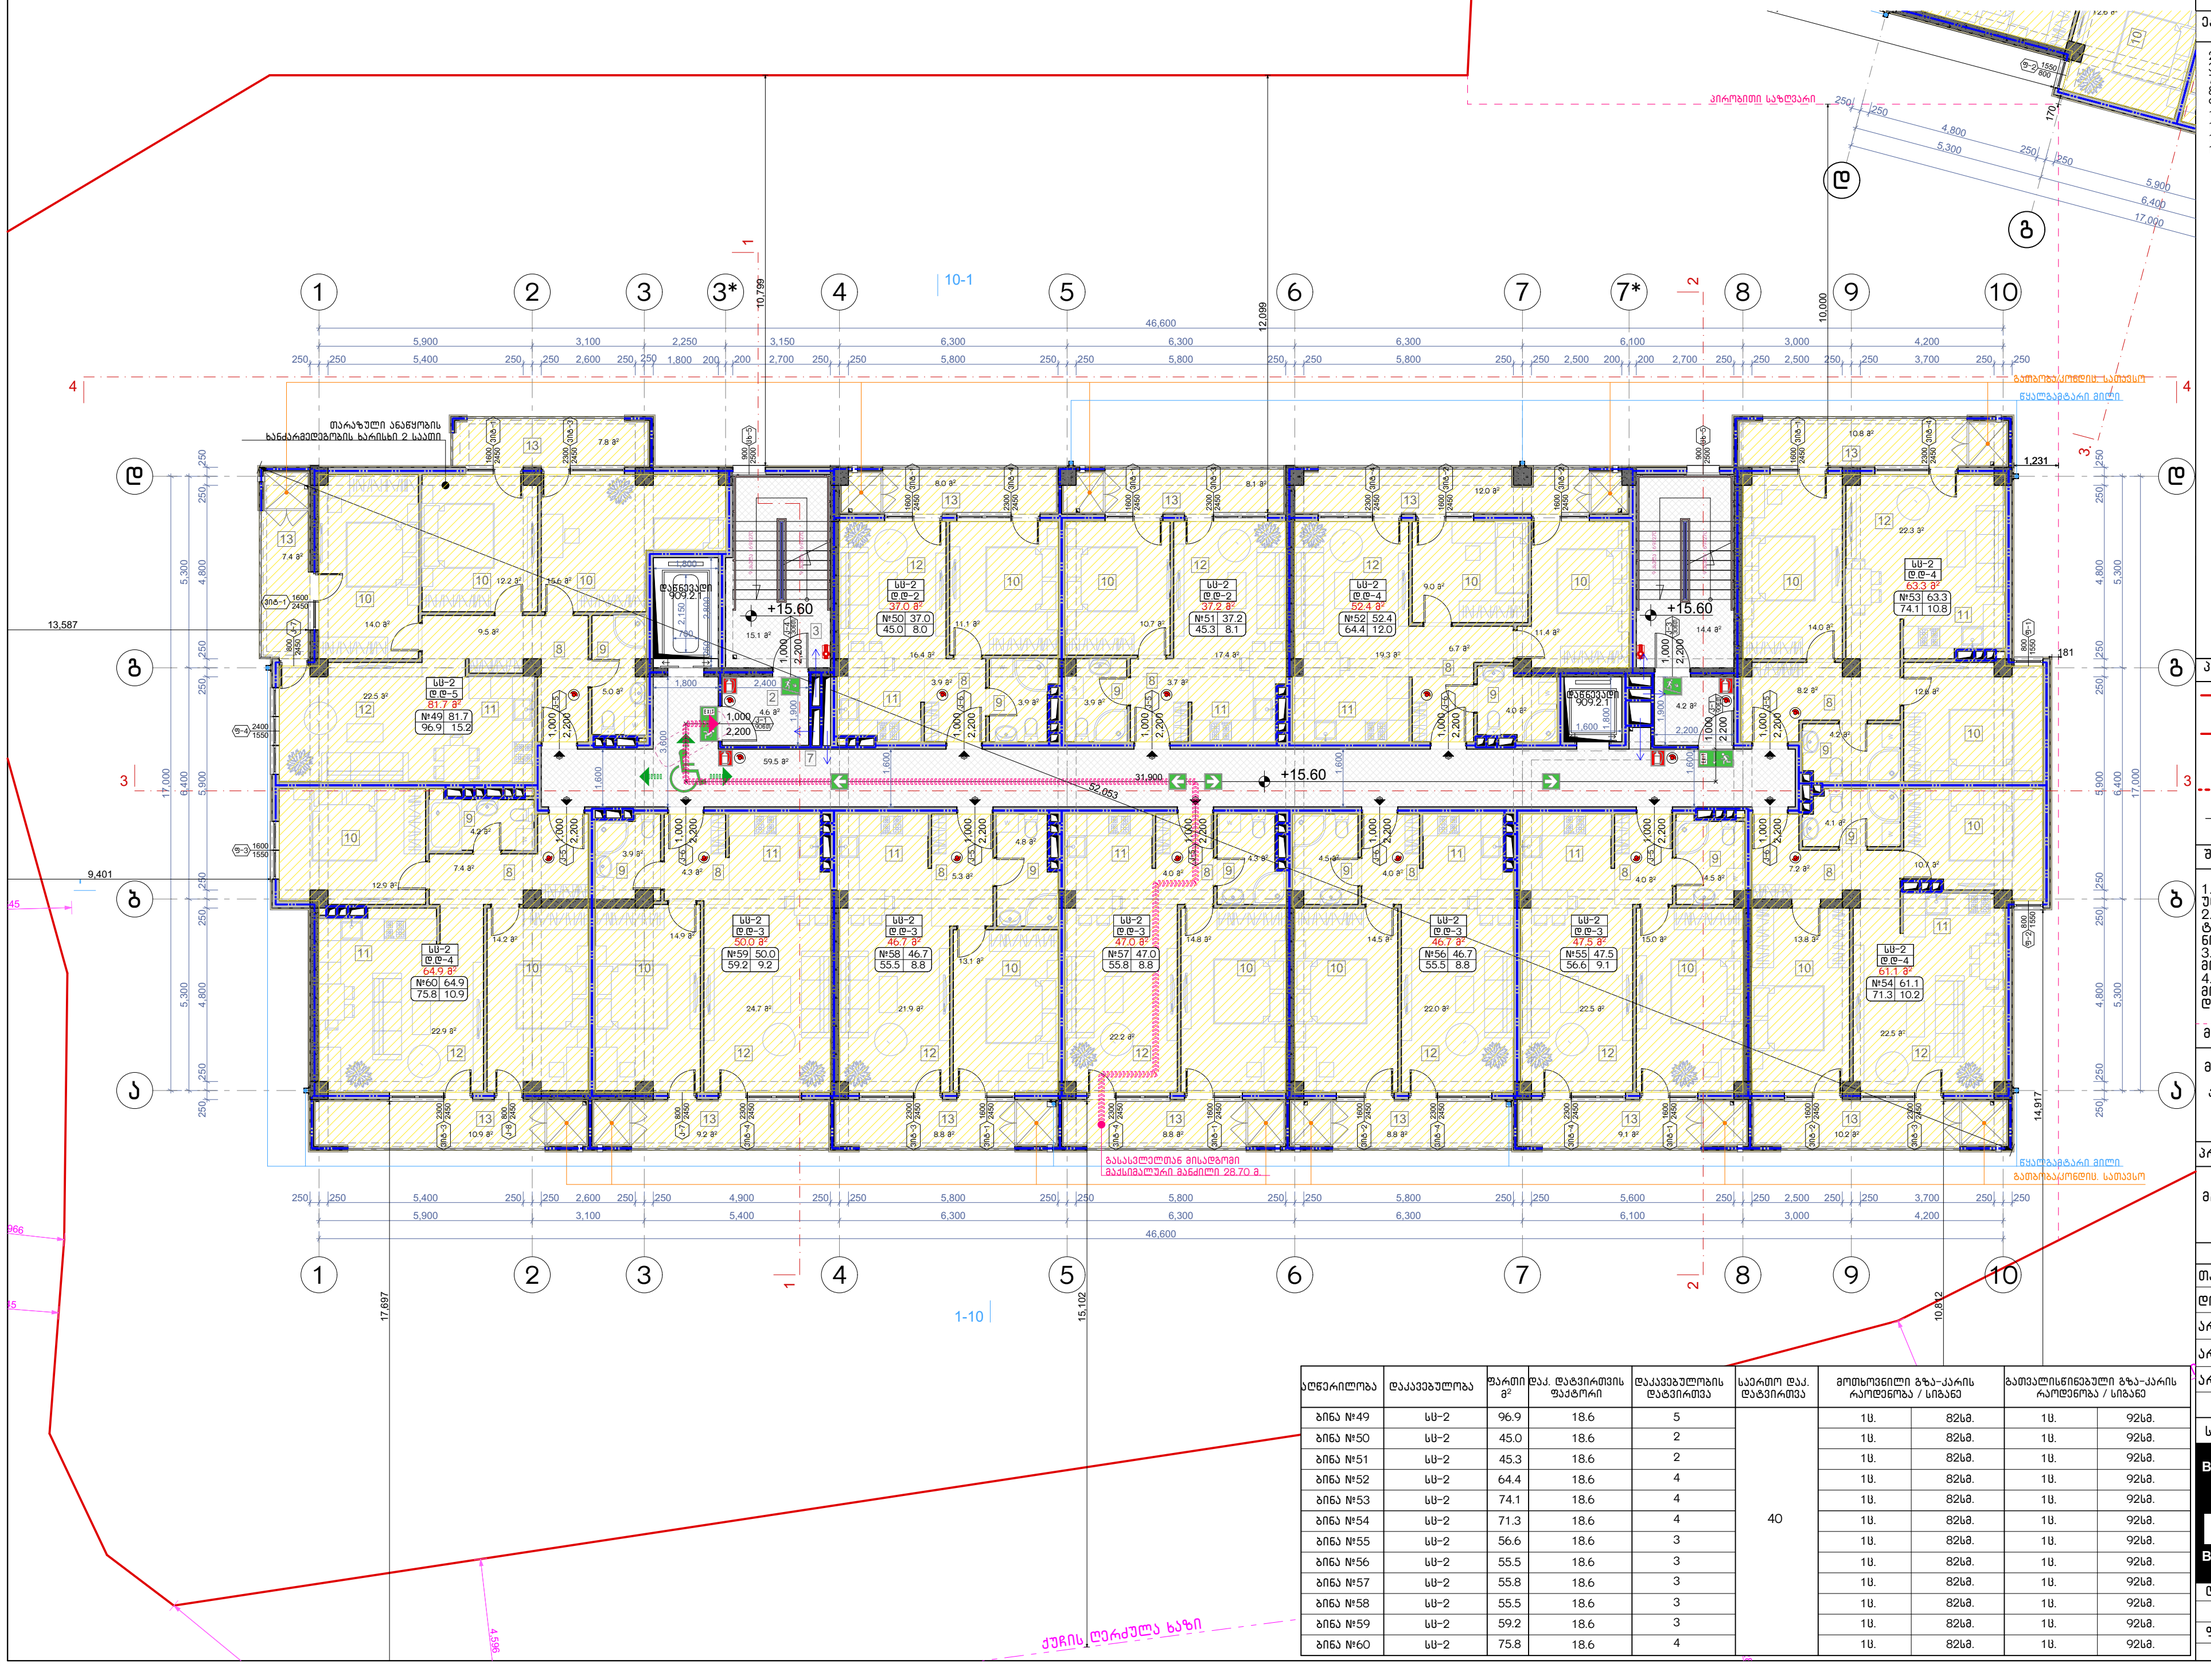

აღწერილობა	დაკავებულობა	ფართი მ²	დაკ. დატვირთვის ფაქტორი	დაკავებულობის დატვირთვა	საერთო დაკ. დატვირთვა	მოსხოვნილი გზა-კარის რაოდენობა / სიგანე		გათვალისწინებული გზა-კარის რაოდენობა / სიგანე	
ბინა №49	სს-2	96.9	18.6	5	40	1ც.	82სმ.	1ც.	92სმ.
ბინა №50	სს-2	45.0	18.6	2		1ც.	82სმ.	1ც.	92სმ.
ბინა №51	სს-2	45.3	18.6	2		1ც.	82სმ.	1ც.	92სმ.
ბინა №52	სს-2	64.4	18.6	4		1ც.	82სმ.	1ც.	92სმ.
ბინა №53	სს-2	74.1	18.6	4		1ც.	82სმ.	1ც.	92სმ.
ბინა №54	სს-2	71.3	18.6	4		1ც.	82სმ.	1ც.	92სმ.
ბინა №55	სს-2	56.6	18.6	3		1ც.	82სმ.	1ც.	92სმ.
ბინა №56	სს-2	55.5	18.6	3		1ც.	82სმ.	1ც.	92სმ.
ბინა №57	სს-2	55.8	18.6	3		1ც.	82სმ.	1ც.	92სმ.
ბინა №58	სს-2	55.5	18.6	3		1ც.	82სმ.	1ც.	92სმ.
ბინა №59	სს-2	59.2	18.6	3		1ც.	82სმ.	1ც.	92სმ.
ბინა №60	სს-2	75.8	18.6	4		1ც.	82სმ.	1ც.	92სმ.

ნახაზის დასახელება:

მეექვსე სართულის გეგმა +15.60 ნიშნულზე

ექსპლიკაცია:

2. ტამბური
3. ქიბის უჯრედი
7. დერეფანი
8. პოლი
9. სან.კვანძი
10. საძინებელი
11. სამზარეულო
12. საერთო ოთახი
13. აივანი

პირობითი ნიშნები:

- ნაკვეთის საზღვარი
- განაშენიანების რეგულირების ხაზი(უქანა ეზოსთვის)
- ჭრილის ხაზი
- არქიტექტურული ნიშული

შენიშვნები

1. ნახაზში შეტანილი ყველა ცვლილება უნდა შეთანხმდეს პროექტის ავტორთან.
2. შენობის საპროექტო ნული (+0.00) ტოლია +391.80 აბსოლიტური ნიშნულის
3. პროექტში ყველა ზომა მოცემულია მილიმეტრებში.
4. პროექტი გაკეთებულია დამკვეთის მიერ მოტანილი ტოპოგეგმის დაფუძველზე.

მისამართი

მრავალბინიანი საცხოვრებელი სახლის არქიტექტურული პროექტი
ქ.თბილისი, დასახლება დიდი დიღომი, IV მკრ. კორპ. №25-ის მიმდებარედ, ნაკვეთი 04/025
საკ.კოდი: 01.10.07.004.066

პროექტის სახელწოდება

მრავალბინიანი საცხოვრებელი სახლის არქიტექტურული პროექტი

სტადია	პროექტი	არ
თანამდებობა	გვარი	ხელმოწერა
დირექტორი	გ.გენდელიანი	
არქიტექტორი	გ.გენდელიანი	
არქიტექტორი	ი. გოგოხია	
არქიტექტორი	დ. კომახიძე	
საპროექტო ლოგო		მისამართი

BIJI ARCHITECTURE
BIJI ARCHITECTURE
ქ. თბილისი ჭავჭავაძის №1ა
ტელ: 595 55-35-74 599 75-28-88

დაკვეთა №		მასშტაბი
სტადია	პროექტი	1:100
ფორმატი	ფურცლები	A.36
A-3	A-707	21/01/2021 წ.

ა-ბლოკი

მეშვიდე სართულის გეგმა +18.65 ნიშნულზე
მაშტაბი: 1:100

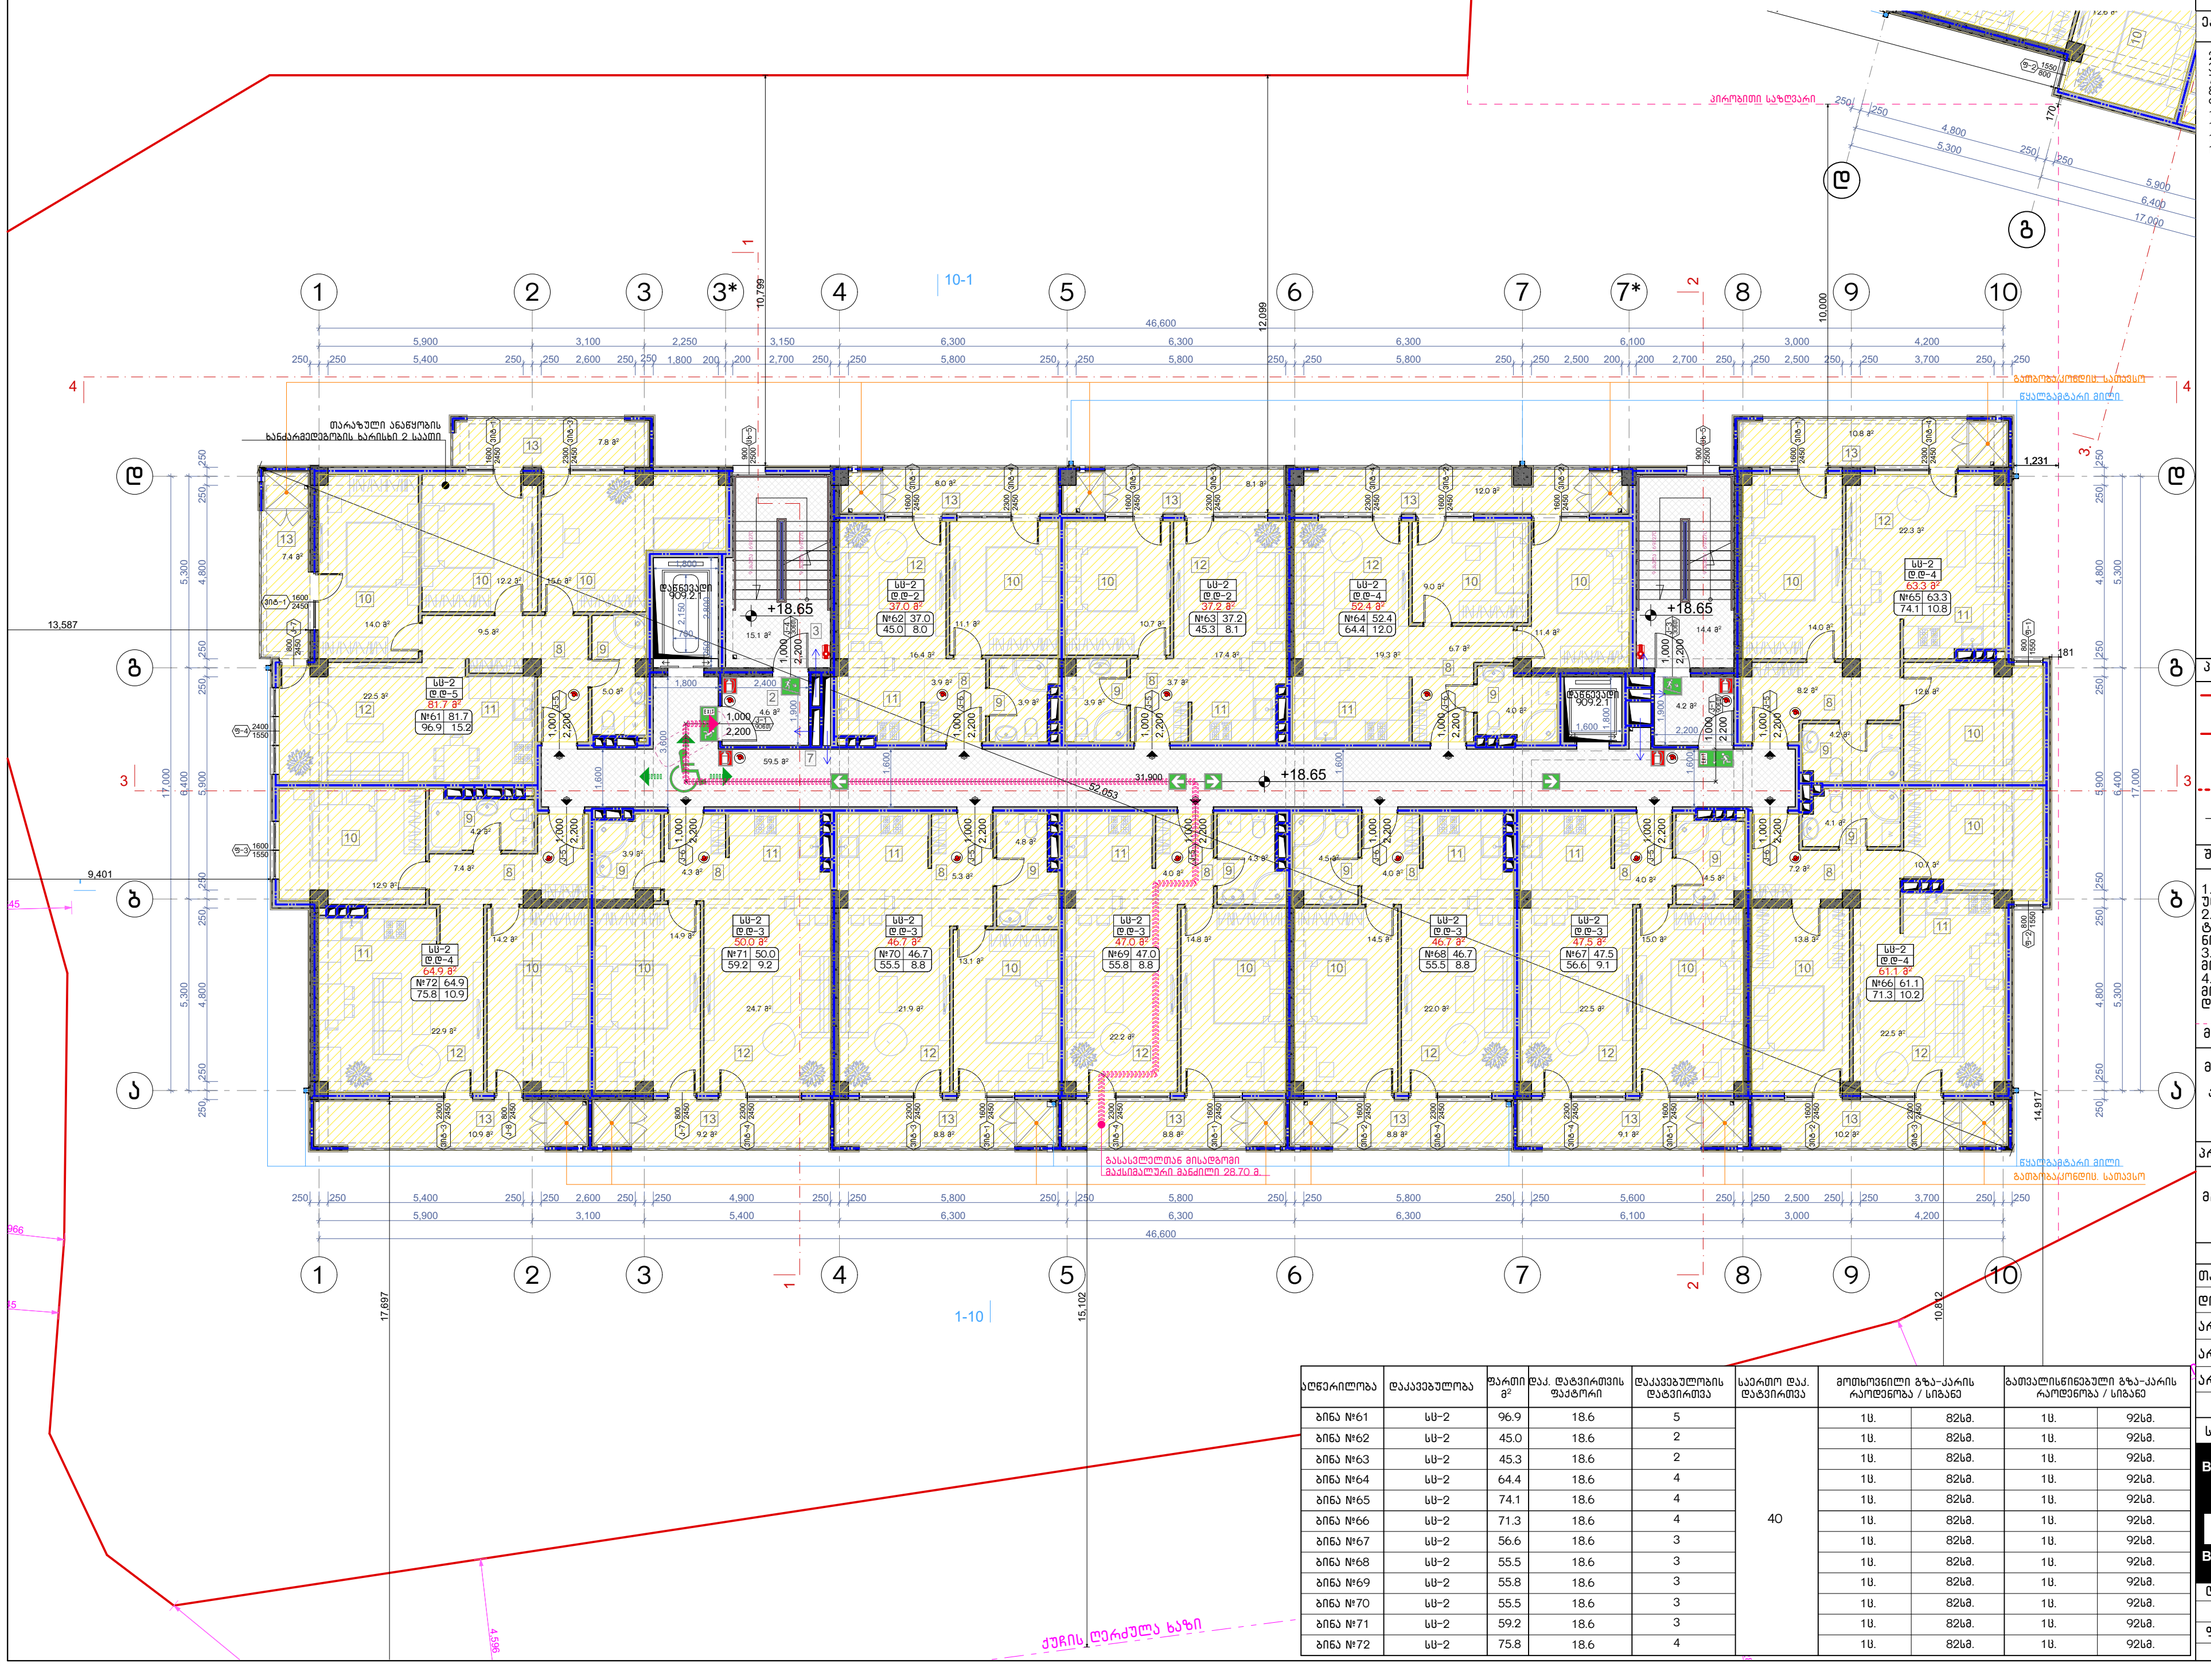

აღწერილობა	დაკავებულობა	ფართი მ²	დაკ. დატვირთვის ფაქტორი	დაკავებულობის დატვირთვა	საერთო დაკ. დატვირთვა	მოთხოვნილი გზა-კარის რაოდენობა / სიგანე		გათვალისწინებული გზა-კარის რაოდენობა / სიგანე	
ბინა №61	სს-2	96.9	18.6	5	40	1ც.	82სმ.	1ც.	92სმ.
ბინა №62	სს-2	45.0	18.6	2		1ც.	82სმ.	1ც.	92სმ.
ბინა №63	სს-2	45.3	18.6	2		1ც.	82სმ.	1ც.	92სმ.
ბინა №64	სს-2	64.4	18.6	4		1ც.	82სმ.	1ც.	92სმ.
ბინა №65	სს-2	74.1	18.6	4		1ც.	82სმ.	1ც.	92სმ.
ბინა №66	სს-2	71.3	18.6	4		1ც.	82სმ.	1ც.	92სმ.
ბინა №67	სს-2	56.6	18.6	3		1ც.	82სმ.	1ც.	92სმ.
ბინა №68	სს-2	55.5	18.6	3		1ც.	82სმ.	1ც.	92სმ.
ბინა №69	სს-2	55.8	18.6	3		1ც.	82სმ.	1ც.	92სმ.
ბინა №70	სს-2	55.5	18.6	3		1ც.	82სმ.	1ც.	92სმ.
ბინა №71	სს-2	59.2	18.6	3		1ც.	82სმ.	1ც.	92სმ.
ბინა №72	სს-2	75.8	18.6	4		1ც.	82სმ.	1ც.	92სმ.

ნახაზის დასახელება:

მეექვსე სართულის გეგმა +18.65 ნიშნულზე

ექსპლიკაცია:

2. ტამბური
3. ქიბის უჯრედი
7. დერეფანი
8. პოლი
9. სან.კვანძი
10. საძინებელი
11. სამზარეულო
12. საერთო ოთახი
13. აივანი

კირობითი ნიშნები:

- ნაკვეთის საზღვარი
- განაშენიანების რეგულირების ხაზი(უქანა ეზოსთვის)
- ჭრილის ხაზი
- არქიტექტურული ნიშნული

შენიშვნები

1. ნახაზში შეტანილი ყველა ცვლილება უნდა შეთანხმდეს პროექტის ავტორთან.
2. შენობის საპროექტო ნული (+0.00) ტოლია +391.80 აბსოლიტური ნიშნულის
3. პროექტში ყველა ზომა მოცემულია მილიმეტრებში.
4. პროექტი გაკეთებულია დამკვეთის მიერ მოტანილი ტოპოგეგმის დაფუძველზე.

მისამართი

მრავალბინიანი საცხოვრებელი სახლის არქიტექტურული პროექტი
ქ.თბილისი, დასახლება დიდი დიღომი, IV მკრ. კორპ. №25-ის მიმდებარედ, ნაკვეთი 04/025
საკ.კოდი: 01.10.07.004.066

პროექტის სახელწოდება

მრავალბინიანი საცხოვრებელი სახლის არქიტექტურული პროექტი

სტადია	პროექტი	არ
თანამდებობა	გვარი	ხელმოწერა
დირექტორი	გ.გენდელიანი	
არქიტექტორი	გ.გენდელიანი	
არქიტექტორი	ი. გოგოხია	
არქიტექტორი	დ. კომახიძე	
საპროექტო ლოგო		მისამართი

BIJI ARCHITECTURE
BIJI ARCHITECTURE
ქ. თბილისი მავიშვილის №1ა
ტელ: 595 55-35-74 599 75-28-88

დაკვეთა №		მასშტაბი
სტადია	პროექტი	1:100
ფორმატი	ფურცლები	A.37
A-3	A-708	21/01/2021 წ.

ა-ბლოკი

მერვე სართულის გეგმა +21.70 ნიშნულზე
მაშტაბი: 1:100

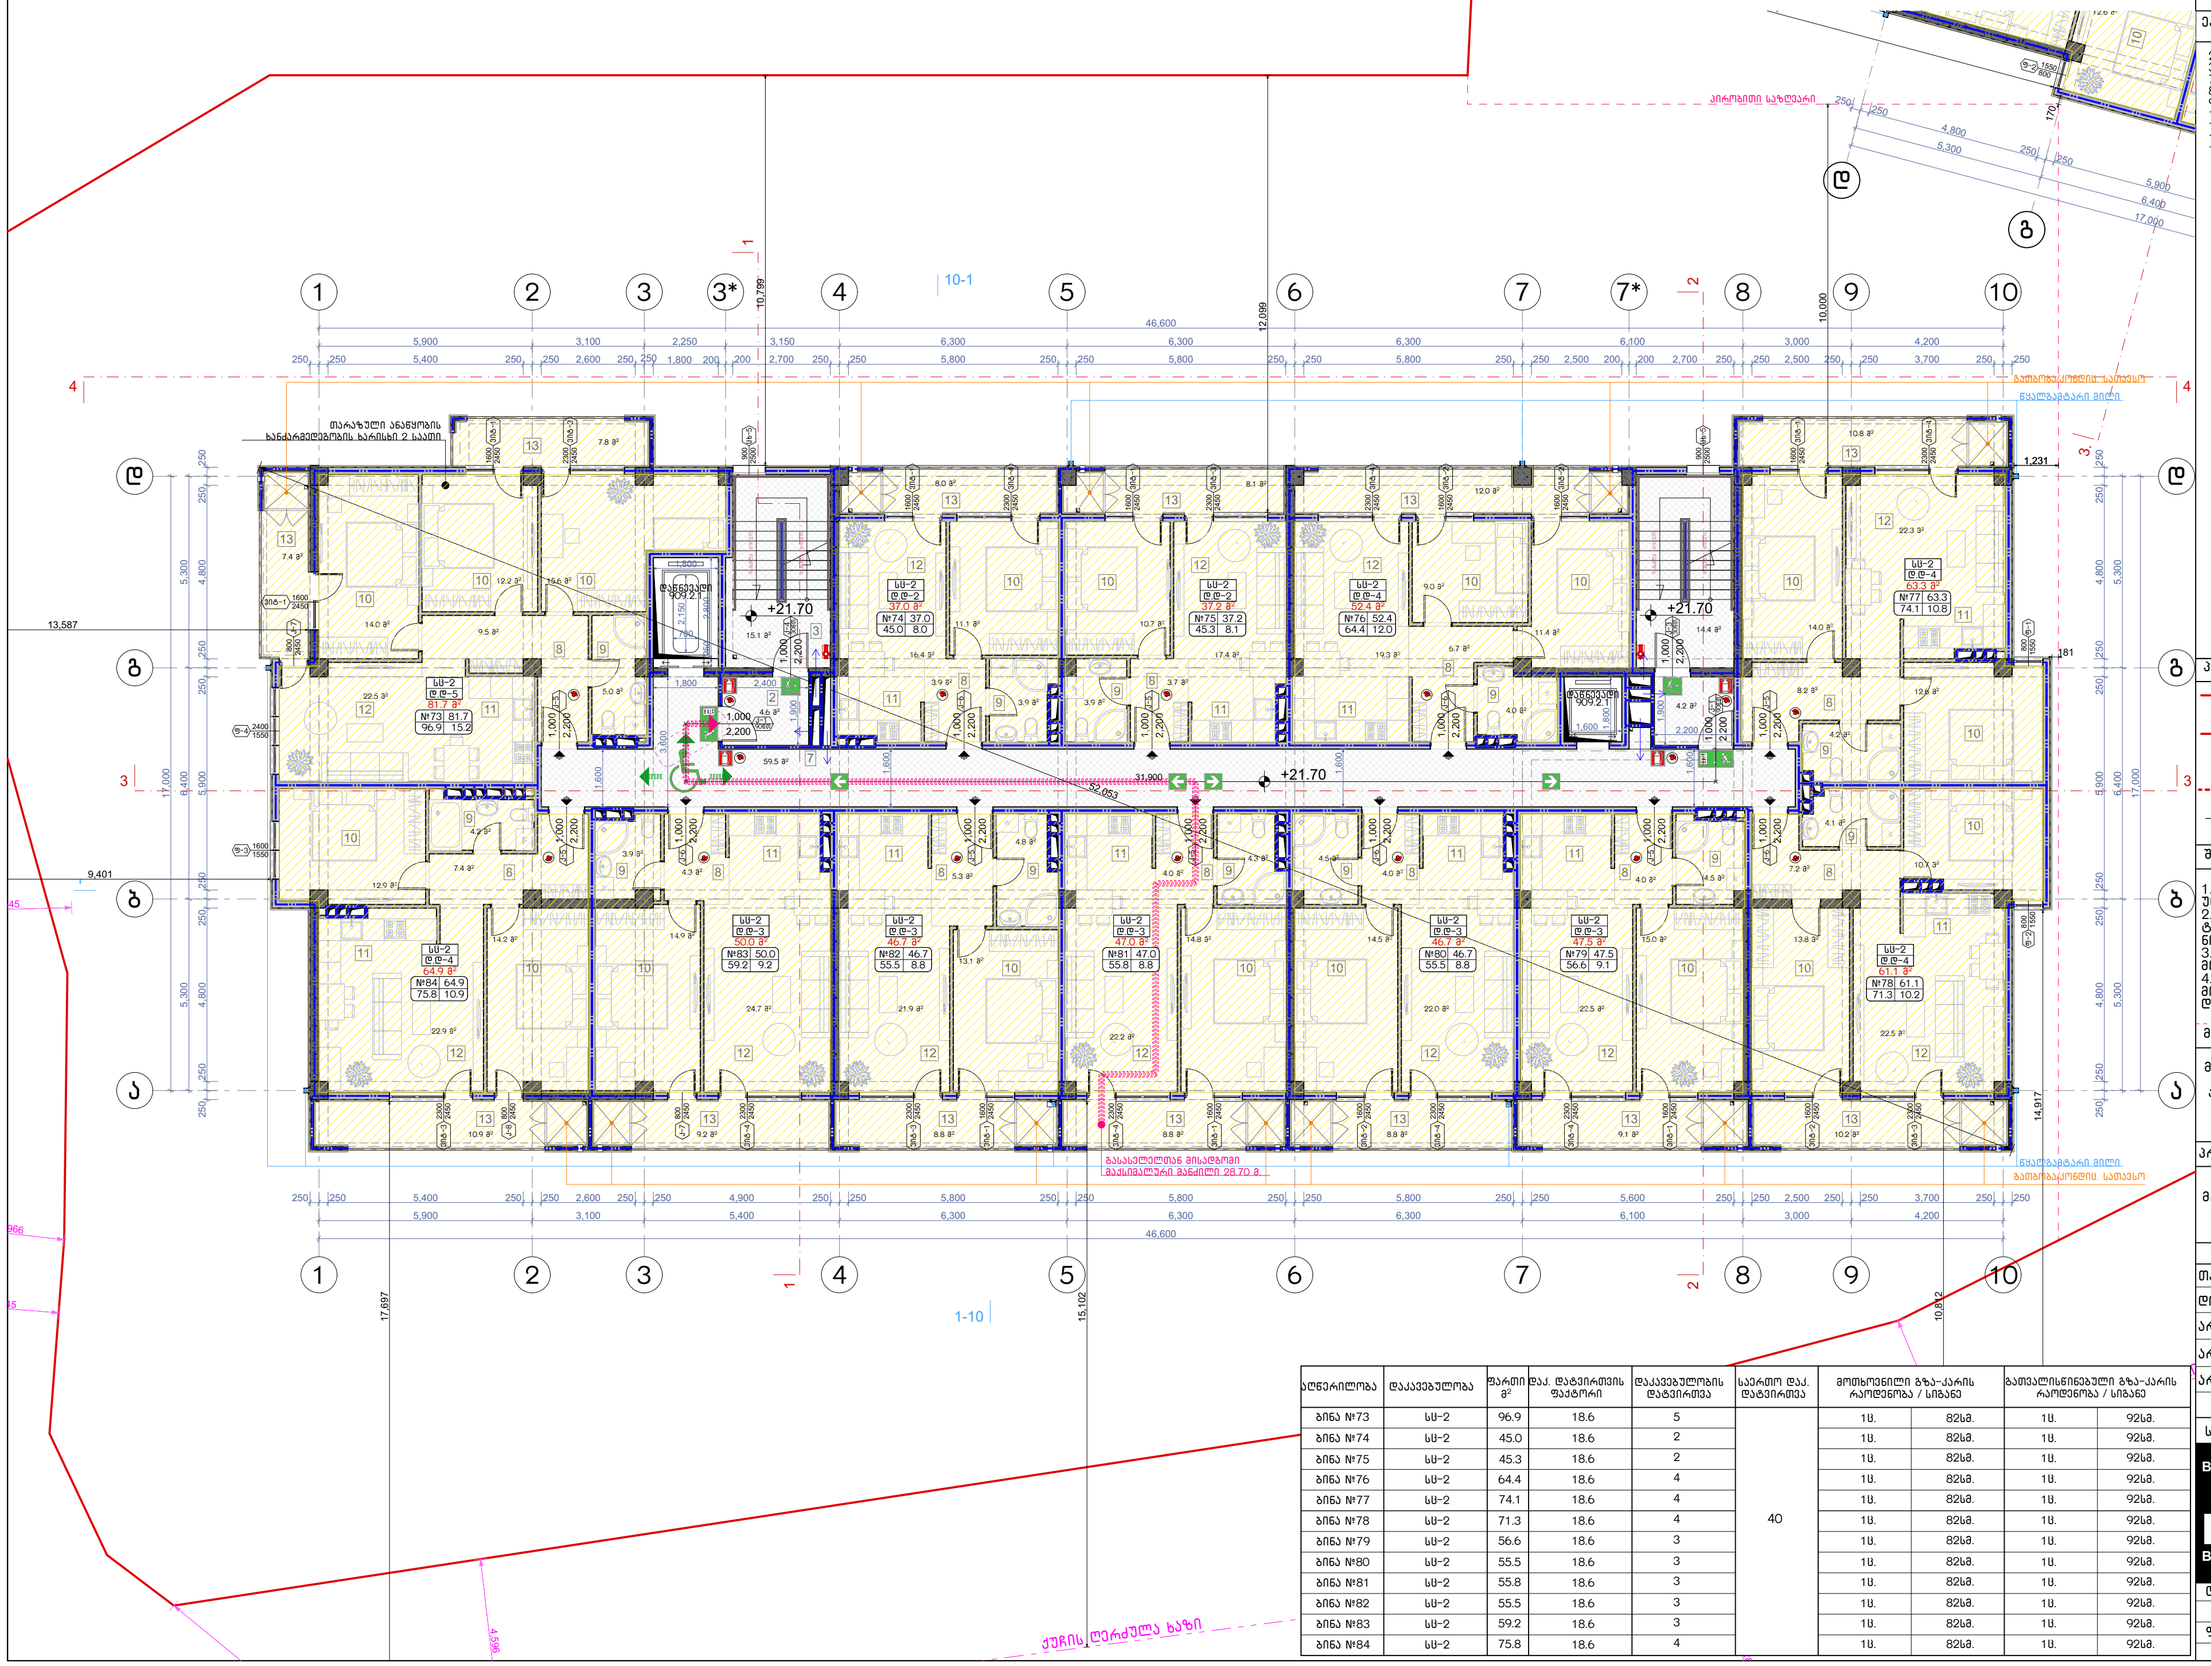

აღნერილობა	დაკავებულობა	ფართი მ²	დაკ. დატვირთვის ფაქტორი	დაკავებულობის დატვირთვა	საერთო დაკ. დატვირთვა	მოთხოვნილი გზა-კარის რაოდენობა / სიგანე		გათვალისწინებული გზა-კარის რაოდენობა / სიგანე	
ბინა №73	სს-2	96.9	18.6	5	40	1ც.	82სმ.	1ც.	92სმ.
ბინა №74	სს-2	45.0	18.6	2		1ც.	82სმ.	1ც.	92სმ.
ბინა №75	სს-2	45.3	18.6	2		1ც.	82სმ.	1ც.	92სმ.
ბინა №76	სს-2	64.4	18.6	4		1ც.	82სმ.	1ც.	92სმ.
ბინა №77	სს-2	74.1	18.6	4		1ც.	82სმ.	1ც.	92სმ.
ბინა №78	სს-2	71.3	18.6	4		1ც.	82სმ.	1ც.	92სმ.
ბინა №79	სს-2	56.6	18.6	3		1ც.	82სმ.	1ც.	92სმ.
ბინა №80	სს-2	55.5	18.6	3		1ც.	82სმ.	1ც.	92სმ.
ბინა №81	სს-2	55.8	18.6	3		1ც.	82სმ.	1ც.	92სმ.
ბინა №82	სს-2	55.5	18.6	3		1ც.	82სმ.	1ც.	92სმ.
ბინა №83	სს-2	59.2	18.6	3		1ც.	82სმ.	1ც.	92სმ.
ბინა №84	სს-2	75.8	18.6	4		1ც.	82სმ.	1ც.	92სმ.

ნახაზის დასახელება:

მერვე სართულის გეგმა +21.70 ნიშნულზე

ექსპლიკაცია:

2. ტამბური
3. ქიბის უჯრედი
7. დერეფანი
8. ჯოლი
9. სან.კვანძი
10. საძინებელი
11. სამზარეულო
12. საერთო ოთახი
13. აივანი

პირობითი ნიშნები:

- ნაკვეთის საზღვარი
- განაშენიანების რეგულირების ხაზი(უქანა ეზოსთვის)
- ჭრილის ხაზი
- არქიტექტურული ნიშნული

შენიშვნები

1. ნახაზში შეტანილი ყველა ცვლილება უნდა შეთანხმდეს პროექტის ავტორთან.
2. შენობის საპროექტო ნული (+0.00) ტოლია +391.80 აბსოლიტური ნიშნულის
3. პროექტში ყველა ზომა მოცემულია მილიმეტრებში.
4. პროექტი გაკეთებულია დამკვეთის მიერ მოტანილი ტოპოგეგმის დაფუძველზე.

მისამართი

მრავალბინიანი საცხოვრებელი სახლის არქიტექტურული პროექტი ქ.თბილისი, დასახლება დიდი დიღომი, IV მკრ. კორპ. №25-ის მიმდებარედ, ნაკვეთი 04/025
საკ.კოდი: 01.10.07.004.066

პროექტის სახელწოდება

მრავალბინიანი საცხოვრებელი სახლის არქიტექტურული პროექტი

სტადია	პროექტი	არ
თანამდებობა	გვარი	ხელმოწერა
დირექტორი	გ.გენდელიანი	
არქიტექტორი	გ.გენდელიანი	
არქიტექტორი	ი. გოგოხია	
არქიტექტორი	დ. კომახიძე	
საპროექტო ლოგო		მისამართი

BIJI ARCHITECTURE
BIJI ARCHITECTURE
ქ. თბილისი ჭავჭავაძის №1ა
ტელ: 595 55-35-74 599 75-28-88

დაკვეთა №		მასშტაბი
სტადია	პროექტი	1:100
ფორმატი	ფურცლები	A.38
A-3	A-709	21/01/2021 წ.

ა-ბლოკი

მეცხრე სართულის გეგმა +24.75 ნიშნულზე
მაშტაბი: 1:100

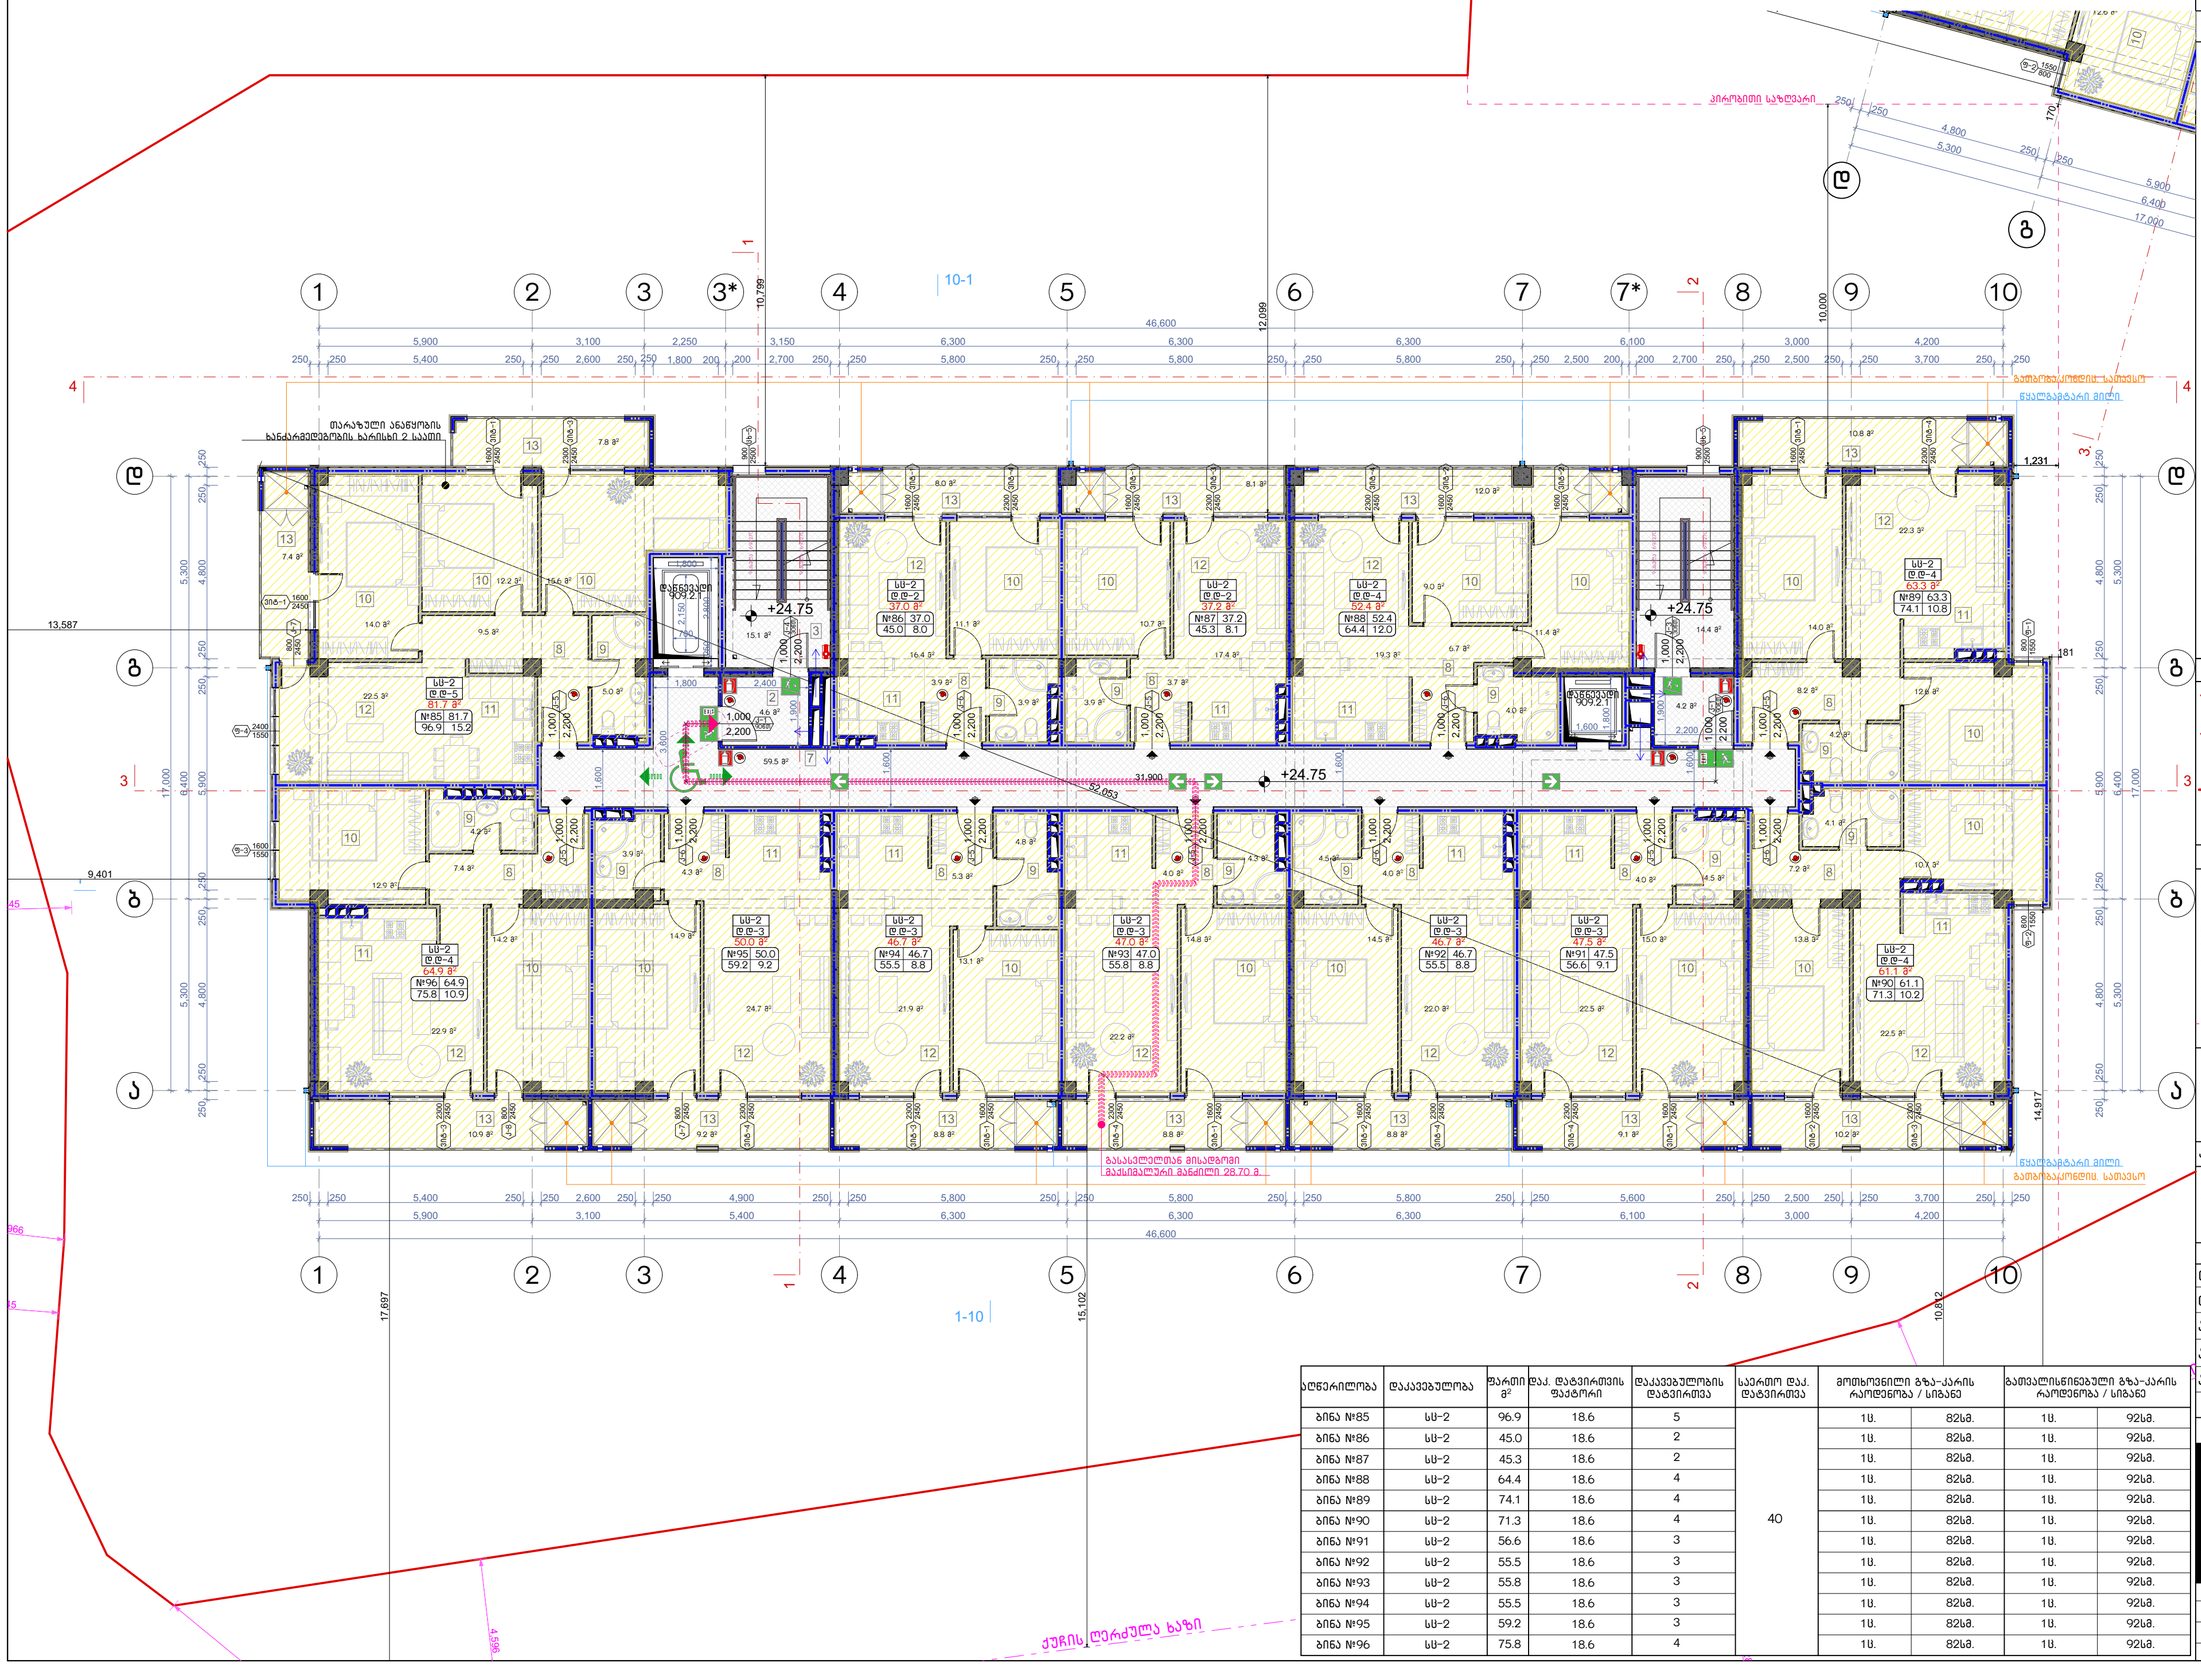

აღწერილობა	დაკავებულობა	ფართი მ²	დაკ. დატვირთვის ფაქტორი	დაკავებულობის დატვირთვა	საერთო დაკ. დატვირთვა	მოსხოვნილი გზა-კარის რაოდენობა / სიგანე		გათვალისწინებული გზა-კარის რაოდენობა / სიგანე	
ბინა №85	სს-2	96.9	18.6	5	40	1ც.	82სმ.	1ც.	92სმ.
ბინა №86	სს-2	45.0	18.6	2		1ც.	82სმ.	1ც.	92სმ.
ბინა №87	სს-2	45.3	18.6	2		1ც.	82სმ.	1ც.	92სმ.
ბინა №88	სს-2	64.4	18.6	4		1ც.	82სმ.	1ც.	92სმ.
ბინა №89	სს-2	74.1	18.6	4		1ც.	82სმ.	1ც.	92სმ.
ბინა №90	სს-2	71.3	18.6	4		1ც.	82სმ.	1ც.	92სმ.
ბინა №91	სს-2	56.6	18.6	3		1ც.	82სმ.	1ც.	92სმ.
ბინა №92	სს-2	55.5	18.6	3		1ც.	82სმ.	1ც.	92სმ.
ბინა №93	სს-2	55.8	18.6	3		1ც.	82სმ.	1ც.	92სმ.
ბინა №94	სს-2	55.5	18.6	3		1ც.	82სმ.	1ც.	92სმ.
ბინა №95	სს-2	59.2	18.6	3		1ც.	82სმ.	1ც.	92სმ.
ბინა №96	სს-2	75.8	18.6	4		1ც.	82სმ.	1ც.	92სმ.

ნახაზის დასახელება:

მეცხრე სართულის გეგმა +24.75 ნიშნულზე

ექსპლიკაცია:

2. ტამბური
3. ქიბის უჯრედი
7. დერეფანი
8. პოლი
9. სან.კვანძი
10. საძინებელი
11. სამზარეულო
12. საერთო ოთახი
13. აივანი

პირობითი ნიშნები:

- ნაკვეთის საზღვარი
- განაშენიანების რეგულირების ხაზი(უქანა ეზოსთვის)
- ჭრილის ხაზი
- არქიტექტურული ნიშნული

შენიშვნები

1. ნახაზში შეტანილი ყველა ცვლილება უნდა შეთანხმდეს პროექტის ავტორთან.
2. შენობის საპროექტო ნული (+0.00) ტოლია +391.80 აბსოლიტური ნიშნულის
3. პროექტში ყველა ზომა მოცემულია მილიმეტრებში.
4. პროექტი გაკეთებულია დამკვეთის მიერ მოტანილი ტოპოგეგმის დაფუძველზე.

მისამართი

მრავალბინიანი საცხოვრებელი სახლის არქიტექტურული პროექტი
ქ.თბილისი, დასახლება დიდი დიღომი, IV მკრ. კორპ. №25-ის მიმდებარედ, ნაკვეთი 04/025
საკ.კოდი: 01.10.07.004.066

პროექტის სახელწოდება

მრავალბინიანი საცხოვრებელი სახლის არქიტექტურული პროექტი

სტადია	პროექტი	არ
თანამდებობა	გვარი	ხელმოწერა
დირექტორი	გ.გენდელიანი	
არქიტექტორი	გ.გენდელიანი	
არქიტექტორი	ი. გოგოხია	
არქიტექტორი	დ. კომახიძე	
საპროექტო ლოგო		მისამართი

BIJI ARCHITECTURE
BIJI ARCHITECTURE
ქ. თბილისი მავთვილის №1ა
ტელ: 595 55-35-74 599 75-28-88

დაკვეთა №		მასშტაბი
სტადია	პროექტი	1:100
ფორმატი	ფურცლები	A.39
A-3	A-710	21/01/2021 წ.

ა-ბლოკი

მეათე სართულის გეგმა +27.80 ნიშნულზე
მაშტაბი: 1:100

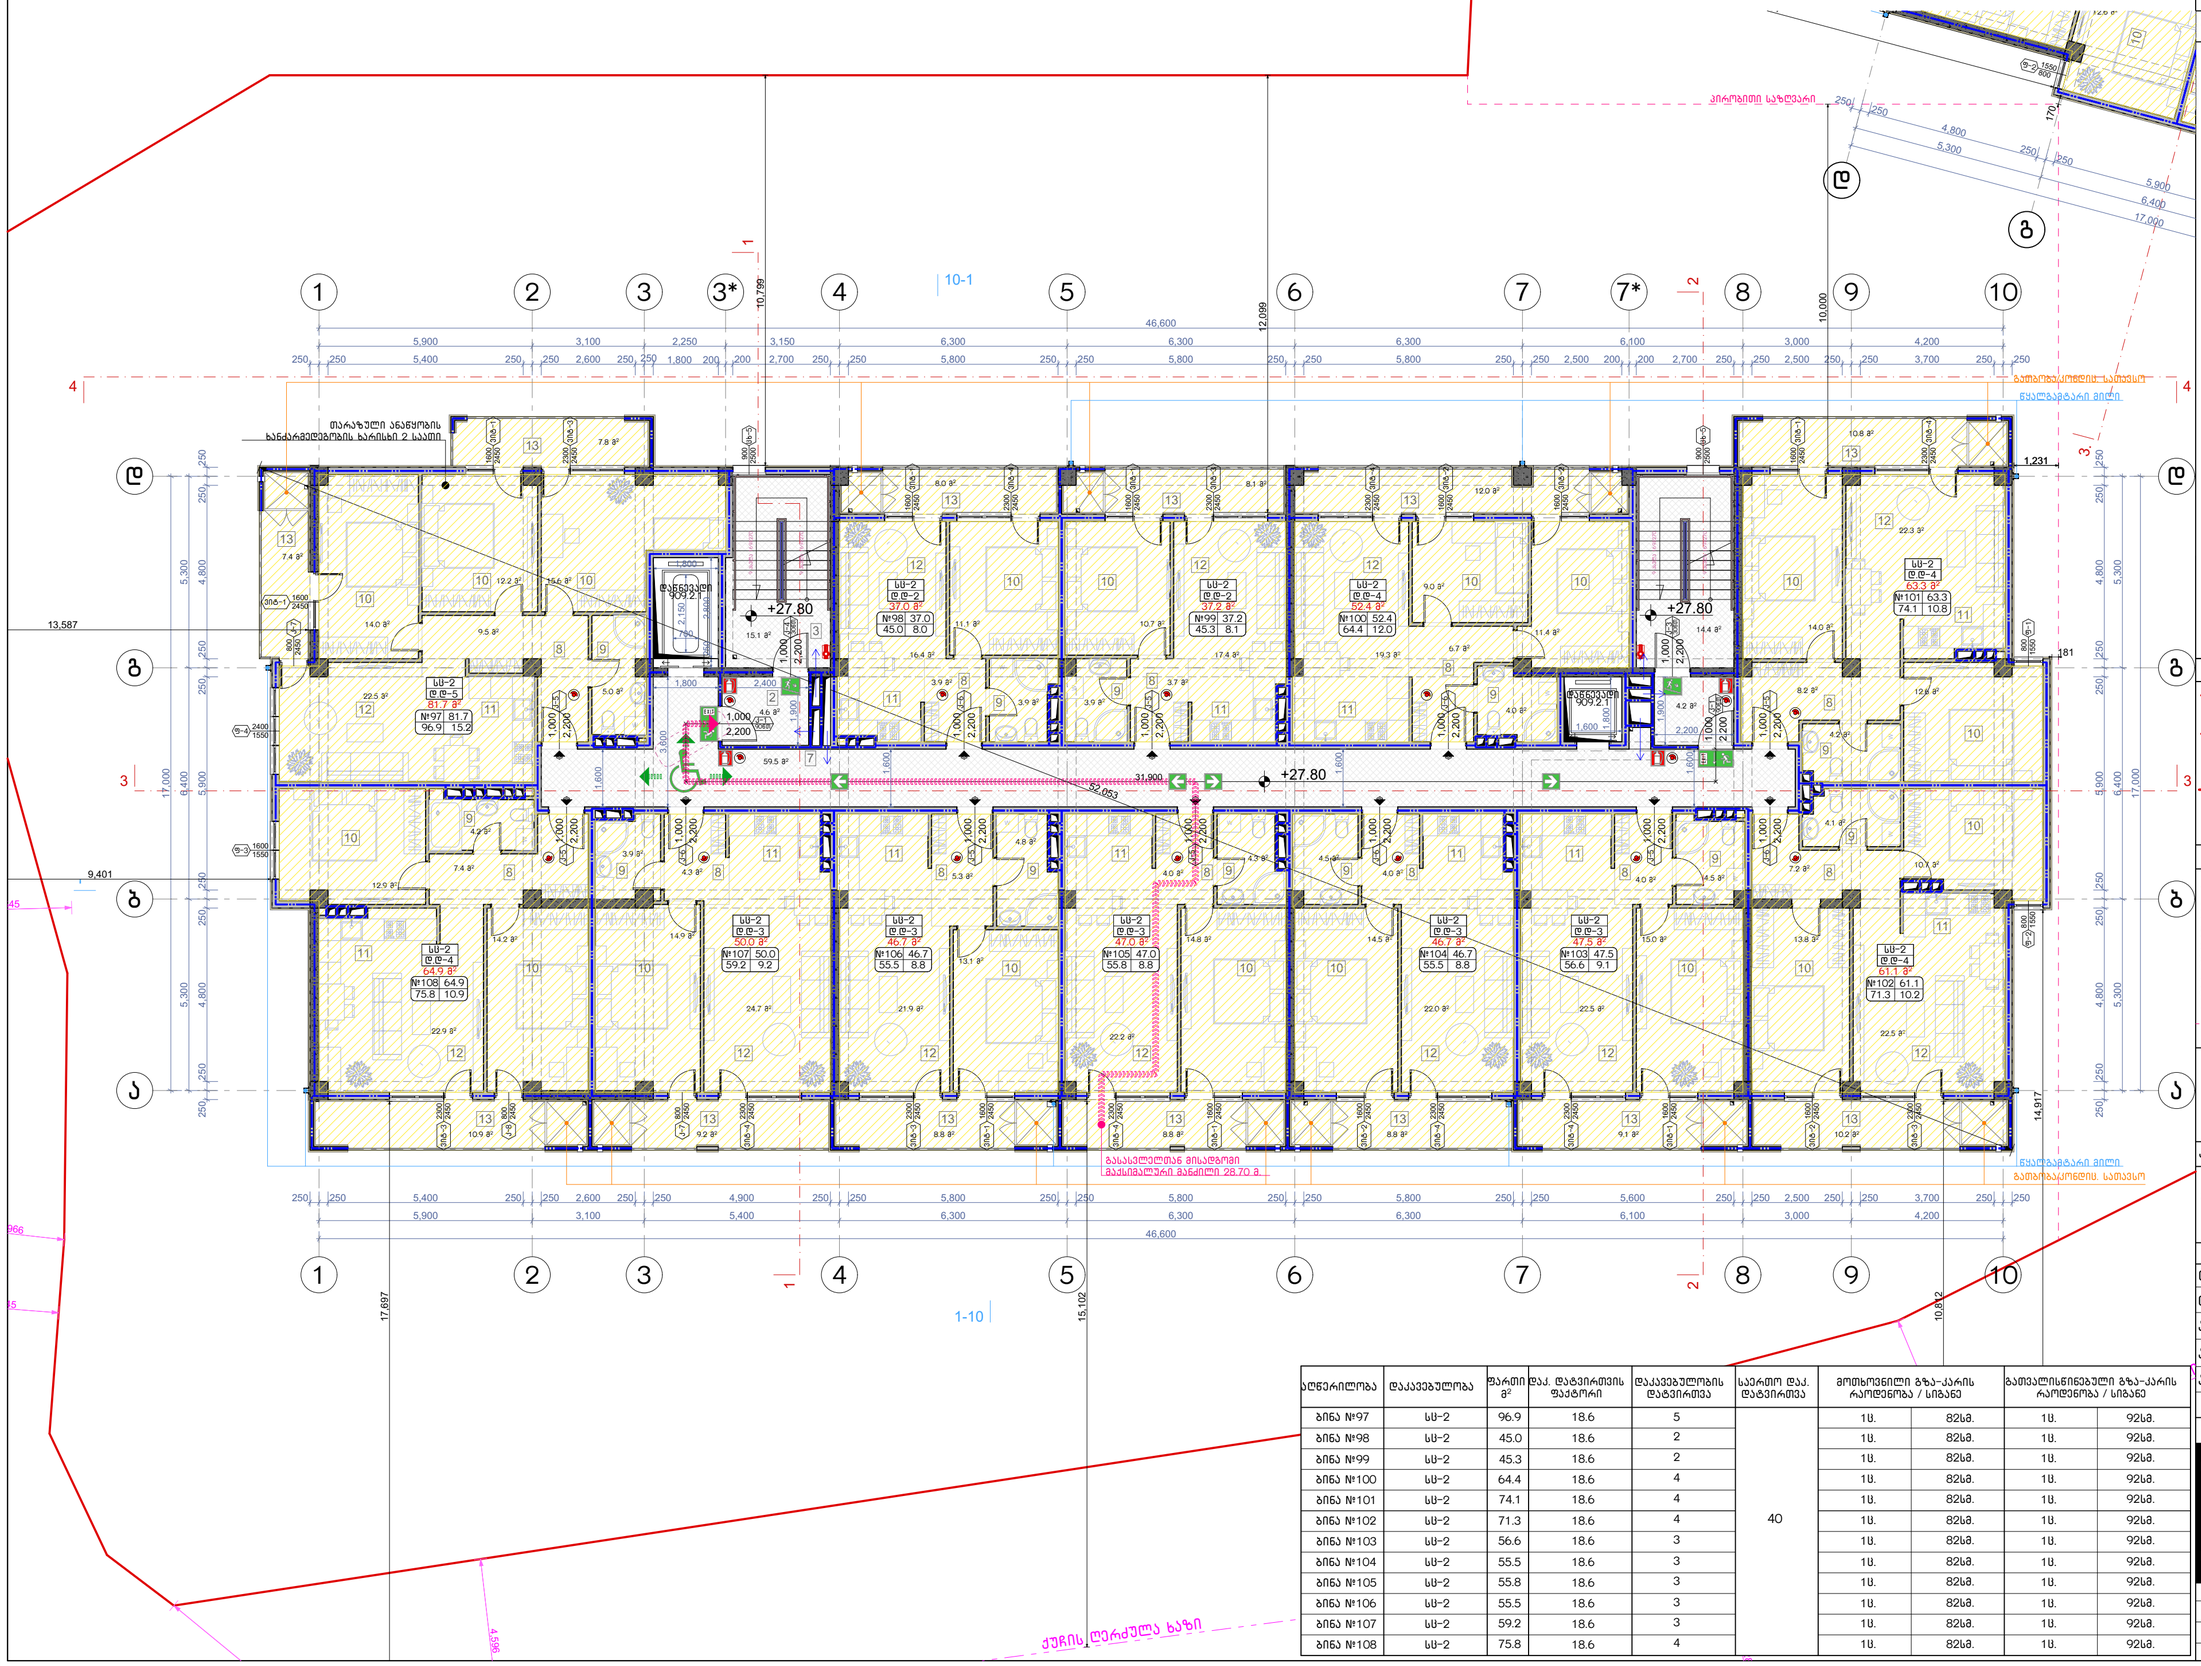
მეათე სართულის გეგმა +27.80 ნიშნულზე
მაშტაბი: 1:100
+27.80
1-10
2-10
ქვედა ტერასის საზღვარი
ზედა ტერასის საზღვარი
ჭრილის ხაზი
ქვედა ტერასის ფილა
ზედა ტერასის ფილა
ქვედა ტერასის ფილა
ზედა ტერასის ფილა
თარაზული ანაწყობის ხანძარმედეგობის ხარისხი 2 საათი
ლიფტის შახტა
ლიფტის შახტა
ლიფტის შახტა

ა-ბლოკი

მეთერთმეტე სართულის გეგმა +30.85 ნიშნულზე
მაშტაბი: 1:100

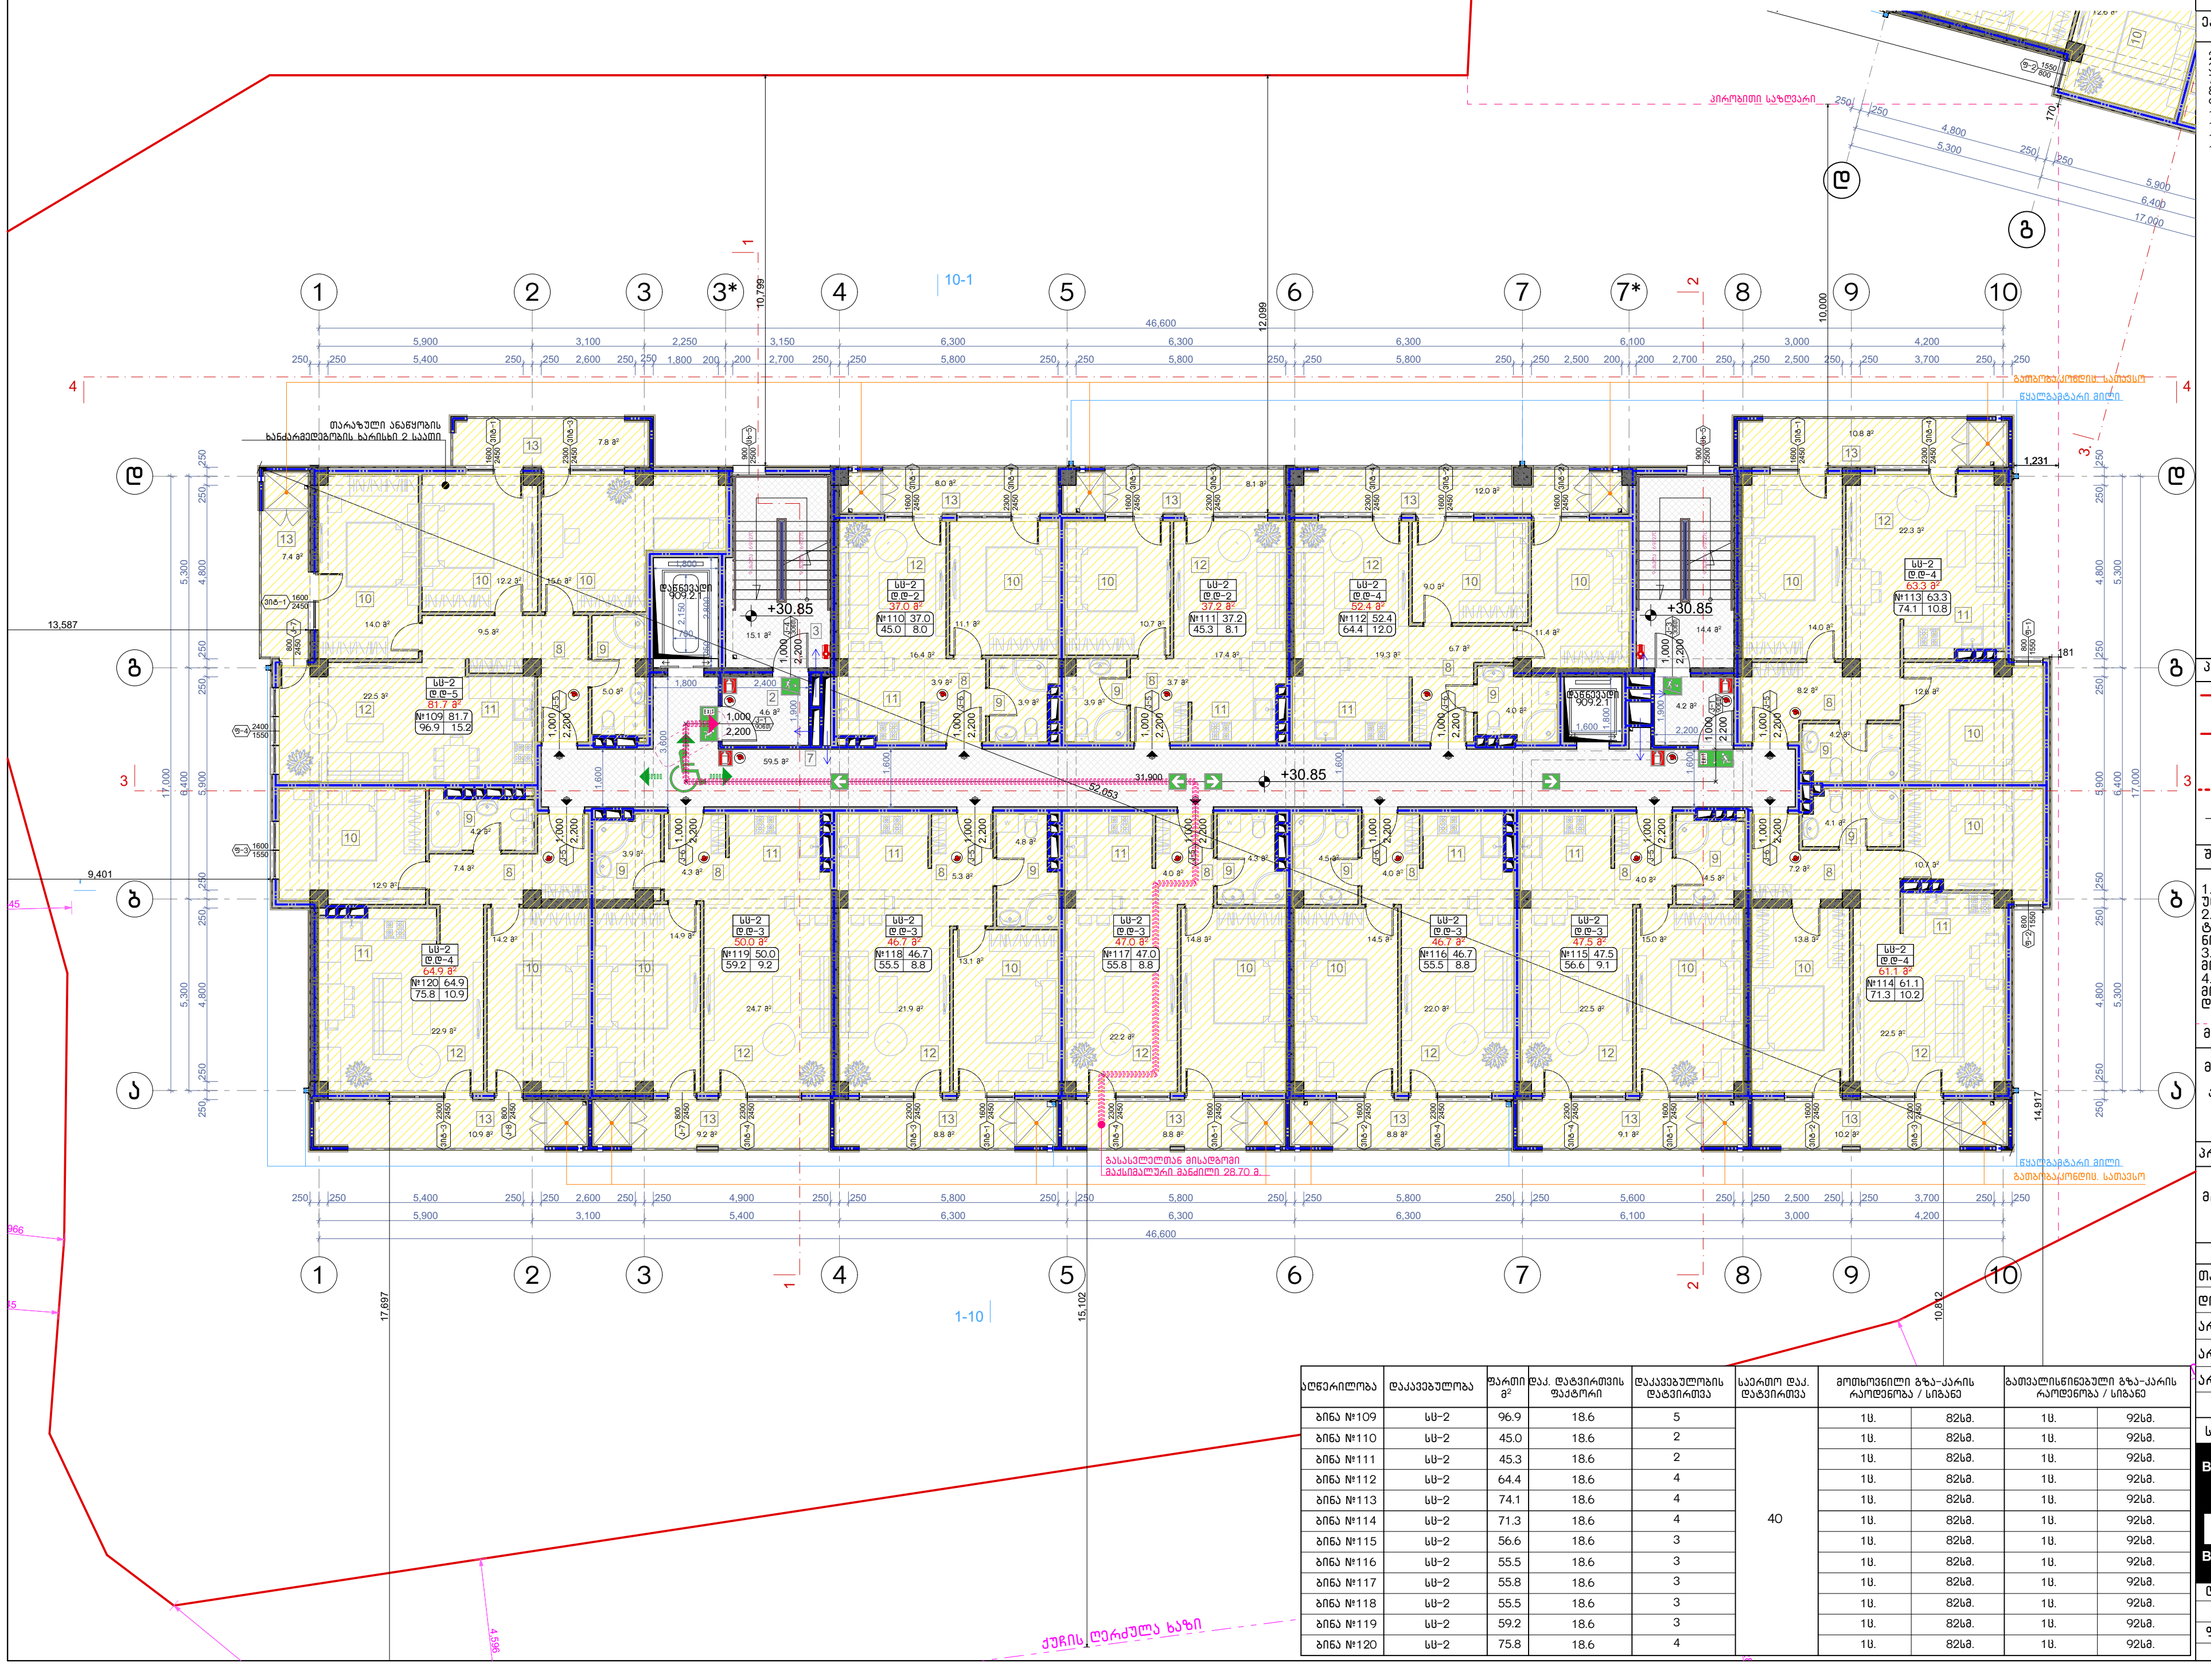
1 2 3 3* 4 5 6 7 7* 8 9 10
10-1
1-10
1 2 3
ა ბ გ დ
+30.85
საერთო ოთახი
სველი წერტილი
სველი წერტილი
სველი წერტილ

ა-ბლოკი

მეთორმეტე სართულის გეგმა +33.90 ნიშნულზე
მასშტაბი: 1:100

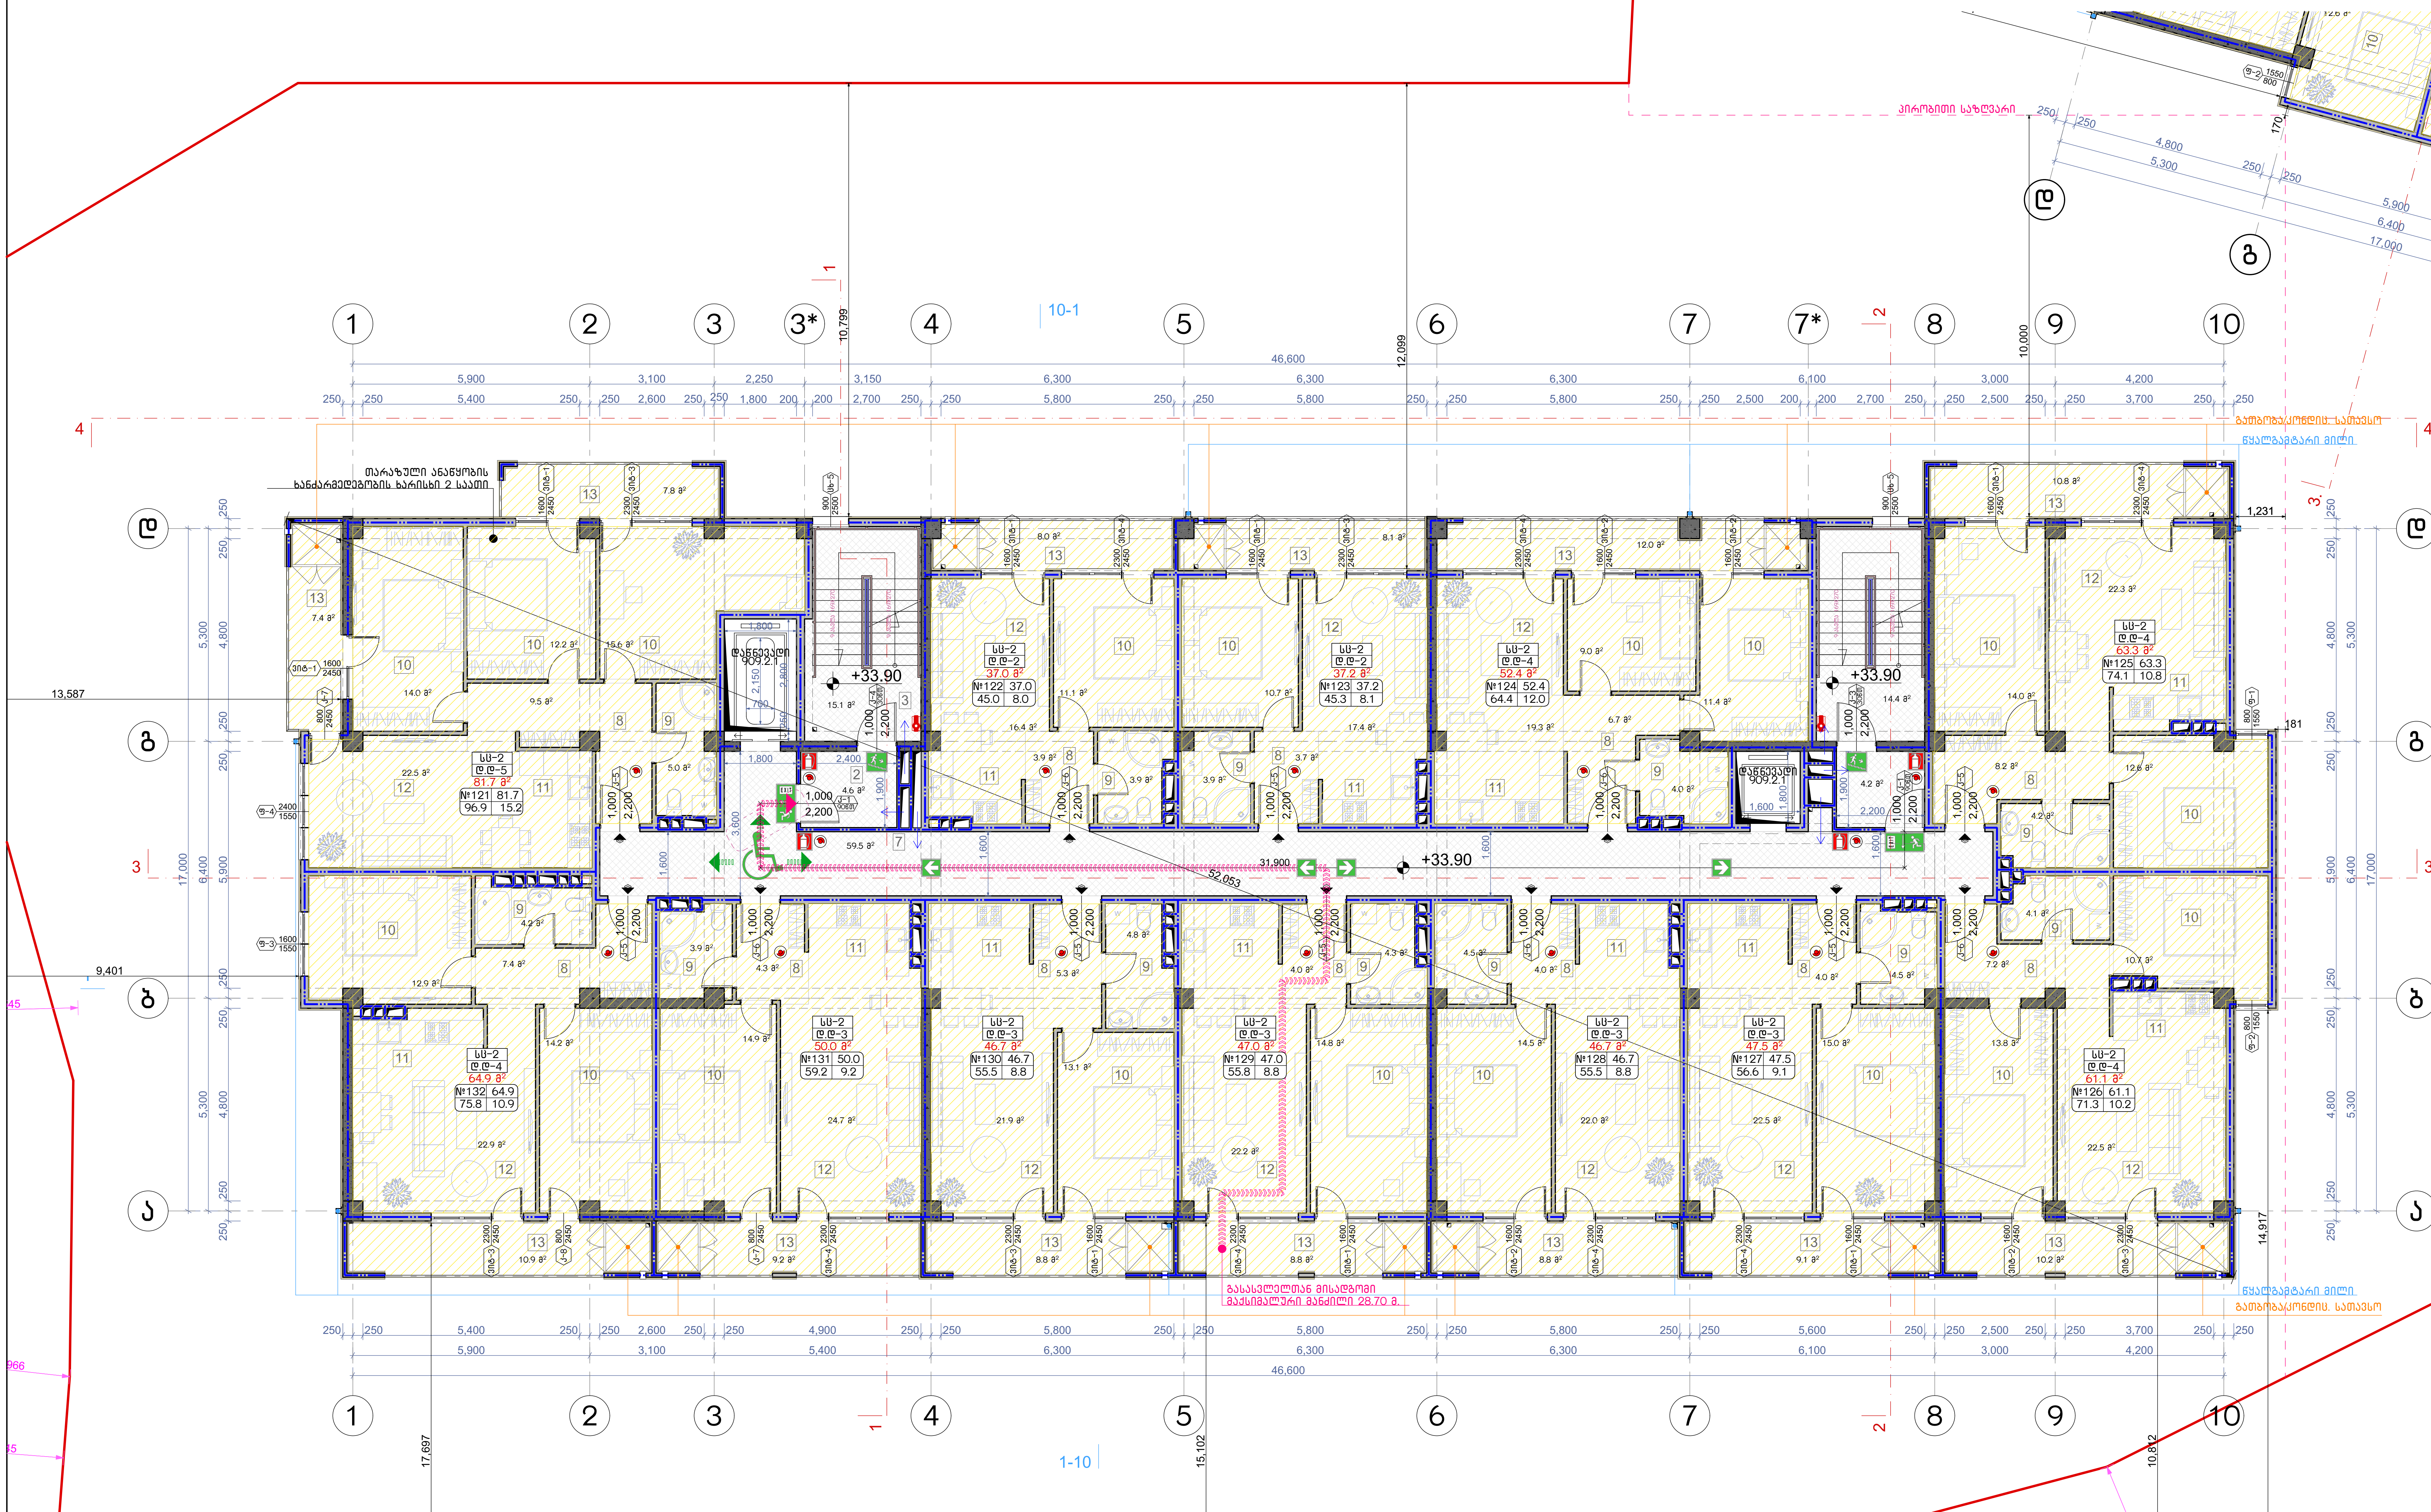

აღწერილობა	დაკავებულობა	ფართი $м^2$	დაკ. დატვირთვის ფაქტორი	დაკავებულობის დატვირთვა	საერთო დაკ. დატვირთვა	მოთხოვნილი გზა-კარის რაოდენობა / სიგანე		გათვალისწინებული გზა-კარის რაოდენობა / სიგანე	
ბინა №121	სც-2	96.9	18.6	5	40	1ც.	82სმ.	1ც.	92სმ.
ბინა №122	სც-2	45.0	18.6	2		1ც.	82სმ.	1ც.	92სმ.
ბინა №123	სც-2	45.3	18.6	2		1ც.	82სმ.	1ც.	92სმ.
ბინა №124	სც-2	64.4	18.6	4		1ც.	82სმ.	1ც.	92სმ.
ბინა №125	სც-2	74.1	18.6	4		1ც.	82სმ.	1ც.	92სმ.
ბინა №126	სც-2	71.3	18.6	4		1ც.	82სმ.	1ც.	92სმ.
ბინა №127	სც-2	56.6	18.6	3		1ც.	82სმ.	1ც.	92სმ.
ბინა №128	სც-2	55.5	18.6	3		1ც.	82სმ.	1ც.	92სმ.
ბინა №129	სც-2	55.8	18.6	3		1ც.	82სმ.	1ც.	92სმ.
ბინა №130	სც-2	55.5	18.6	3		1ც.	82სმ.	1ც.	92სმ.
ბინა №131	სც-2	59.2	18.6	3		1ც.	82სმ.	1ც.	92სმ.
ბინა №132	სც-2	75.8	18.6	4		1ც.	82სმ.	1ც.	92სმ.

ნახაზის დასახელება:

მეთორმეტე სართულის გეგმა +33.90 ნიშნულზე

ექსპლიკაცია:

2. ტამბური
3. კიბის უჯრედი
7. დერეფანი
8. ჰოლი
9. სან.კვანძი
10. საძინებელი
11. სამზარეულო
12. საერთო ოთახი
13. აივანი

პირობითი ნიშნები:

ნაკვეთის საზღვარი

განაშენიანების რეგულირების ხაზი(უკანა ეზოსთვის)

ჭრილის ხაზი

არქიტექტურული ნიშნული

შენიშვნები

1. ნახაზში შეტანილი ყველა ცვლილება უნდა შეთანხმდეს პროექტის ავტორთან.
2. შენობის საპროექტო ნული (+0.00) ტოლია +391.80 აბსოლიტური ნიშნულის
3. პროექტში ყველა ზომა მოცემულია მილიმეტრებში.
4. პროექტი გაკეთებულია დამკვეთის მიერ მოტანილი ტოპოგეგმის დაფუძველზე.

მისამართი

მრავალბინიანი საცხოვრებელი სახლის არქიტექტურული პროექტი
ქ.თბილისი, დასახლება დიდი დიღომი, IV მ/რ. კორპ. №25-ის მიმდებარედ, ნაკვეთი 04/025
საკ.კოდი: 01.10.07.004.066

პროექტის სახელწოდება

მრავალბინიანი საცხოვრებელი სახლის არქიტექტურული პროექტი

სტადია	პროექტი	არ
თანამდებობა	გვარი	ხელმოწერა
დირექტორი	გ.ბენდელიანი	
არქიტექტორი	გ.ბენდელიანი	
არქიტექტორი	ი. გოგოხია	
არქიტექტორი	დ. კომახიძე	

საპროექტოს ლოგო — BIJI ARCHITECTURE

მისამართი
ქ. თბილისი შავიშვილის №1ა
ტელ:
595 55-35-74
599 75-28-88

დაკვეთა №		მასშტაბი
სტადია	პროექტი	1:100
ფორმატი	ფურცლები	A.42
A-3	A-714	21/01/2021 წ.

ა-ბლოკი

მეცამეტე სართულის გეგმა +36.95 ნიშნულზე
მაშტაბი: 1:100

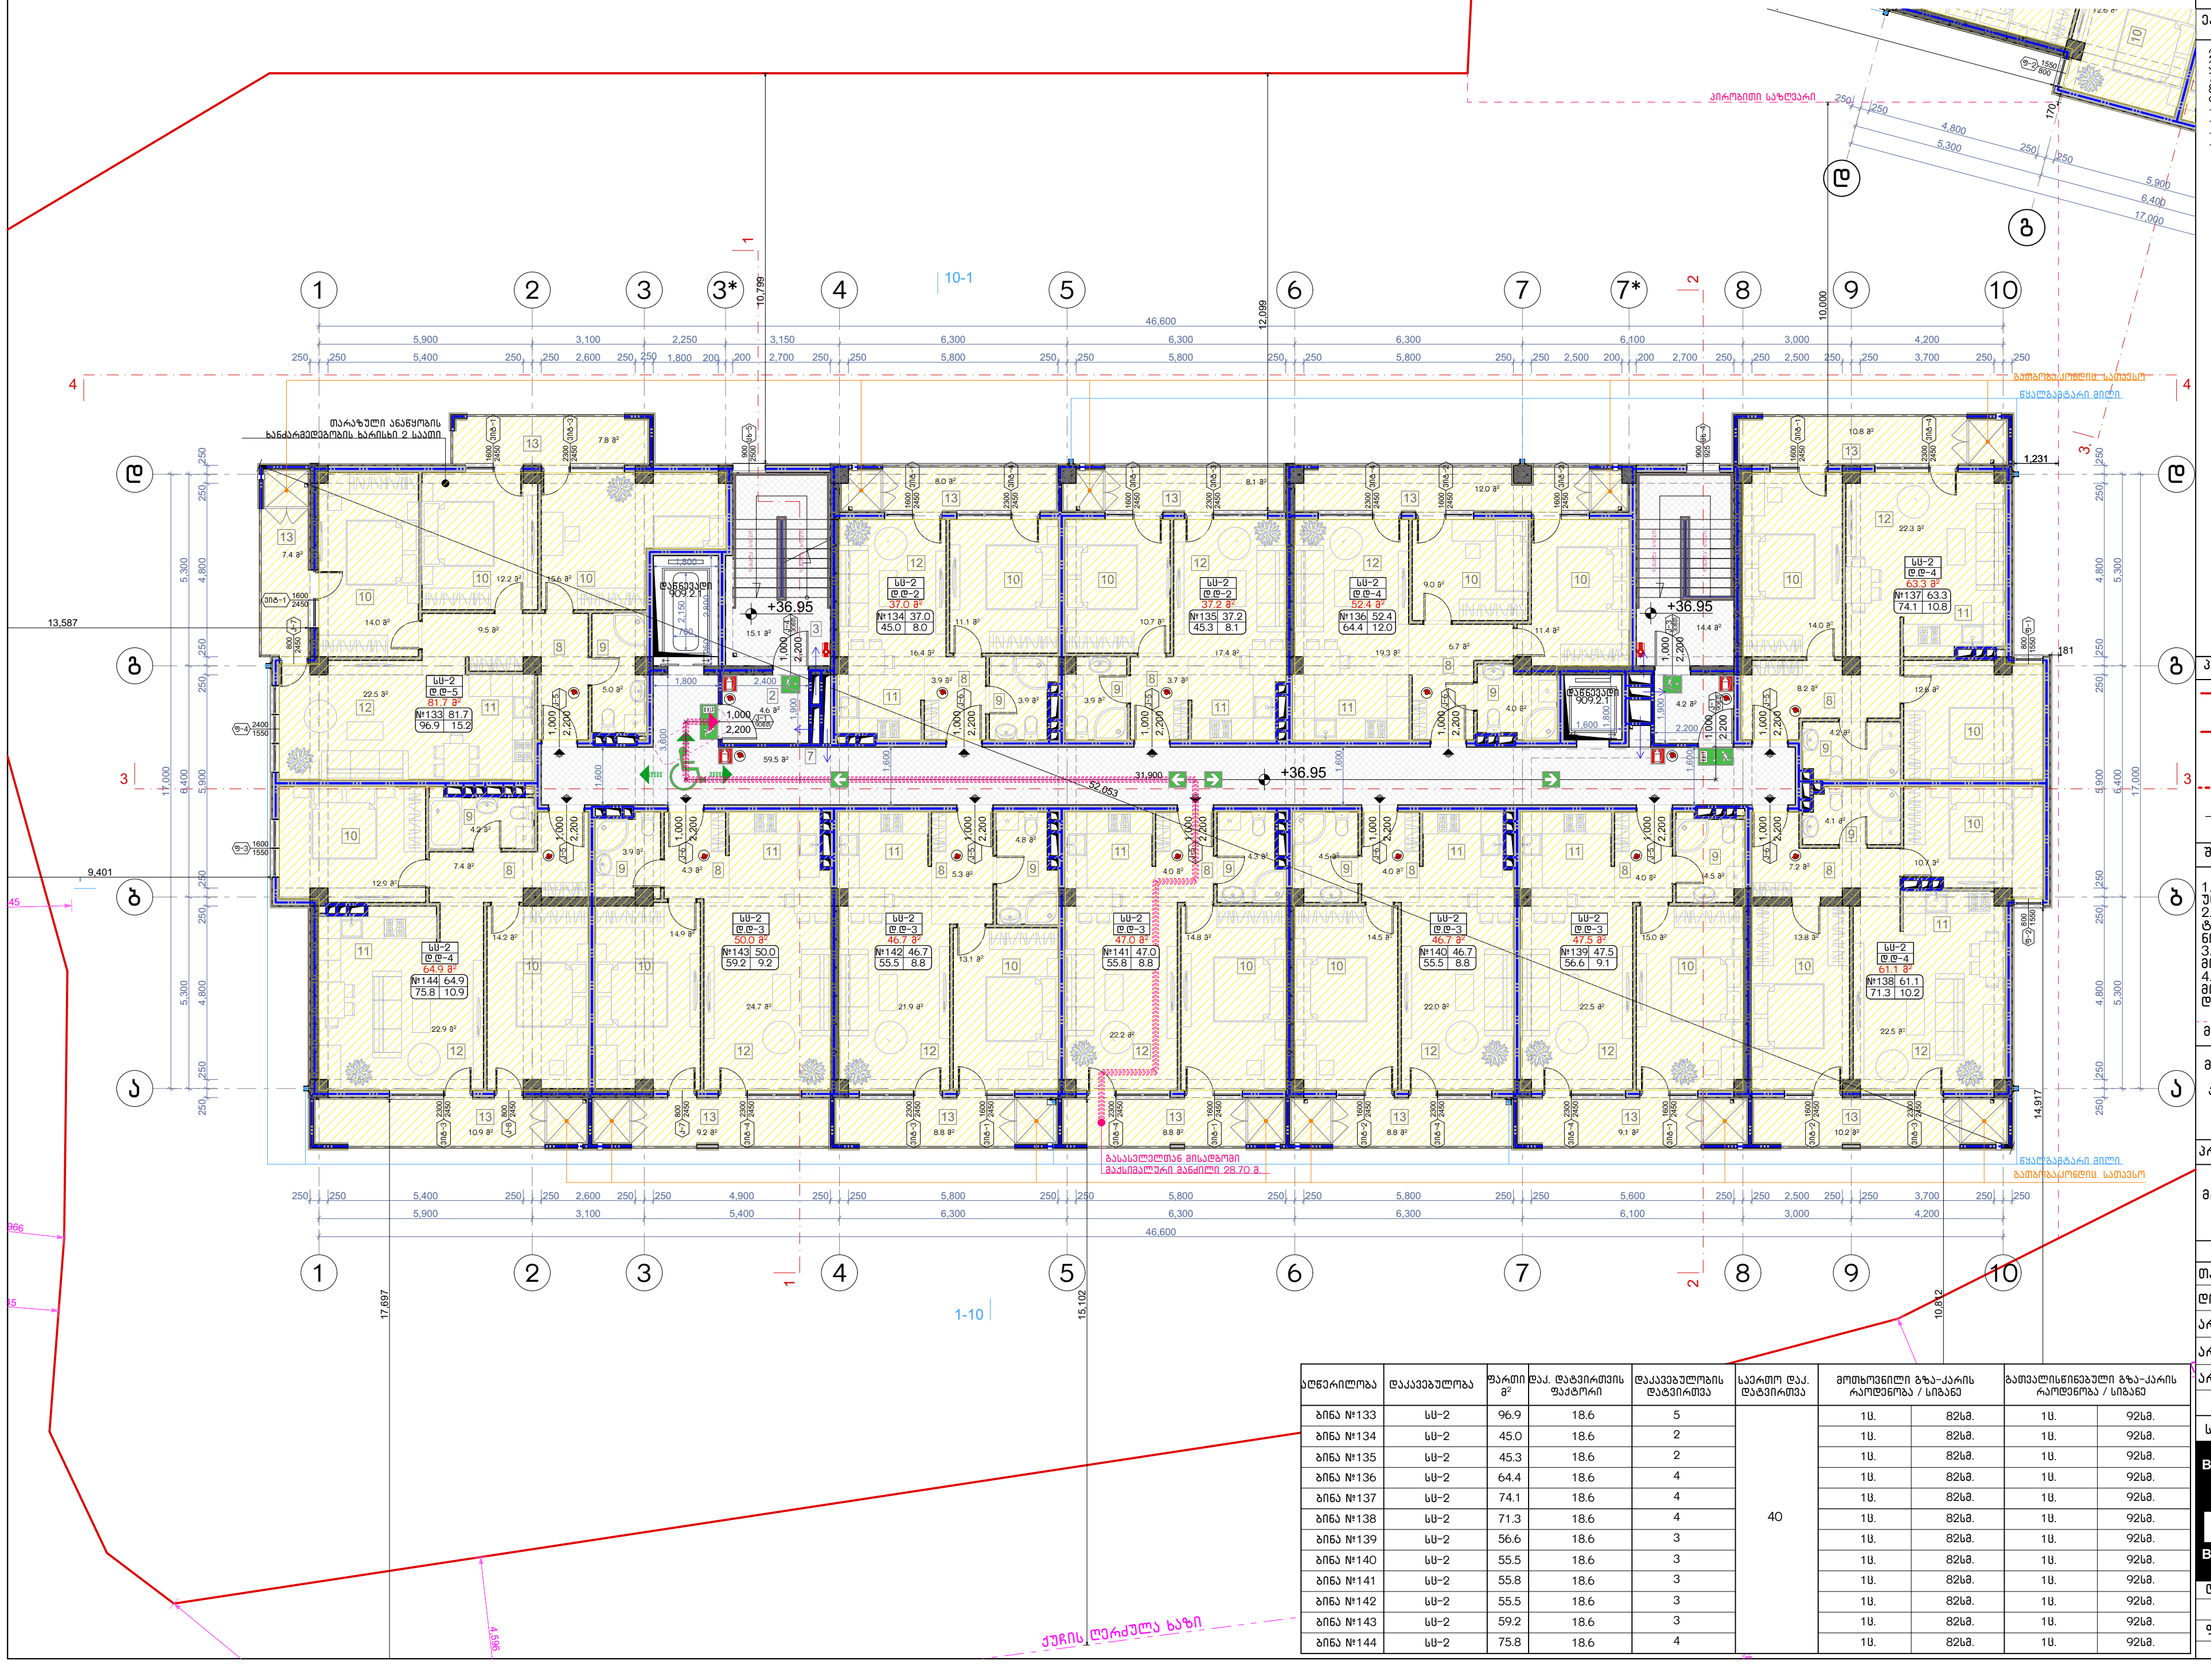

აღნერილობა	დაკავებულობა	ფართი მ²	დაკ. დატვირთვის ფაქტორი	დაკავებულობის დატვირთვა	საერთო დაკ. დატვირთვა	მოსხოვნილი გზა-კარის რაოდენობა / სიგანე		გათვალისწინებული გზა-კარის რაოდენობა / სიგანე	
ბინა №133	სს-2	96.9	18.6	5	40	1ც.	82სმ.	1ც.	92სმ.
ბინა №134	სს-2	45.0	18.6	2		1ც.	82სმ.	1ც.	92სმ.
ბინა №135	სს-2	45.3	18.6	2		1ც.	82სმ.	1ც.	92სმ.
ბინა №136	სს-2	64.4	18.6	4		1ც.	82სმ.	1ც.	92სმ.
ბინა №137	სს-2	74.1	18.6	4		1ც.	82სმ.	1ც.	92სმ.
ბინა №138	სს-2	71.3	18.6	4		1ც.	82სმ.	1ც.	92სმ.
ბინა №139	სს-2	56.6	18.6	3		1ც.	82სმ.	1ც.	92სმ.
ბინა №140	სს-2	55.5	18.6	3		1ც.	82სმ.	1ც.	92სმ.
ბინა №141	სს-2	55.8	18.6	3		1ც.	82სმ.	1ც.	92სმ.
ბინა №142	სს-2	55.5	18.6	3		1ც.	82სმ.	1ც.	92სმ.
ბინა №143	სს-2	59.2	18.6	3		1ც.	82სმ.	1ც.	92სმ.
ბინა №144	სს-2	75.8	18.6	4		1ც.	82სმ.	1ც.	92სმ.

ნახაზის დასახელება:

მეცამეტე სართულის გეგმა +36.95 ნიშნულზე

ექსპლიკაცია:

2. ტამბური
3. ქიბის უჯრედი
7. დერეფანი
8. კოლი
9. სან.კვანძი
10. საძინებელი
11. სამზარეულო
12. საერთო ოთახი
13. აივანი

პირობითი ნიშნები:

- ნაკვეთის საზღვარი
- განაშენიანების რეგულირების ხაზი(უკანა ეზოსთვის)
- ჭრილის ხაზი
- არქიტექტურული ნიშნული

შენიშვნები

1. ნახაზში შეტანილი ყველა ცვლილება უნდა შეთანხმდეს პროექტის ავტორთან.
2. შენობის საპროექტო ნული (+0.00) ტოლია +391.80 აბსოლიტური ნიშნულის
3. პროექტში ყველა ზომა მოცემულია მილიმეტრებში.
4. პროექტი გაკეთებულია დამკვეთის მიერ მოტანილი ტოპოგეგმის დაფუძველზე.

მისამართი

მრავალბინიანი საცხოვრებელი სახლის არქიტექტურული პროექტი
ქ.თბილისი, დასახლება დიდი დიღომი, IV მკრ. კორპ. №25-ის მიმდებარედ, ნაკვეთი 04/025
საკ.კოდი: 01.10.07.004.066

პროექტის სახელწოდება

მრავალბინიანი საცხოვრებელი სახლის არქიტექტურული პროექტი

სტადია	პროექტი	არ
თანამდებობა	გვარი	ხელმოწერა
დირექტორი	გ.გენდელიანი	
არქიტექტორი	გ.გენდელიანი	
არქიტექტორი	ი. გოგოხია	
არქიტექტორი	დ. კომახიძე	
საპროექტო ლოგო		მისამართი

BIJI ARCHITECTURE
BIJI ARCHITECTURE
ქ. თბილისი ჭავჭავაძის №1ა
ტელ: 595 55-35-74
599 75-28-88

დაკვეთა №		მასშტაბი
სტადია	პროექტი	1:100
ფორმატი	ფურცლები	A.43
A-3	A-715	21/01/2021 წ.

ა–ზემა ატარა

ფასადების +25.65 ნიშნულის ტერასის გეგმა
მასშტაბი: 1:100
ფასადების +3.60 და +25.65 ნიშნულების ტერასების გეგმა

ნახაზის ტიპი და დანიშნულება:

ნახაზის ელემენტები:

1. ნახაზში ასახულია ცვლილებები ტერასების ფასადის ნაწილში, ტერასების ზედაპირების ნიშნულების შეცვლის გამო.
2. ტერასის საფარის ნიშნულები მითითებულია აბსოლუტურ ნიშნულებში +391.80 (+0.00)
3. ტერასის ფარგლებში ფასადის ელემენტების ადგილმდებარეობა ნახაზზე მითითებულია.
4. ტერასის ფარგლებში ფასადის ელემენტების ადგილმდებარეობა ნახაზზე მითითებულია.

ნახაზის ნომერი

ფასადების ტერასების ნიშნულების და ტერასების ზედაპირების ცვლილების ნახაზის დასახელება

ა. ტერასის ფარგლები, ტერასების ფასადის ელემენტები.
IV ბ/კ. კორპ. №25–ის ფიზიკური პირები.
ნახაზის მასშტაბი: 01.10.07.004.066

ავტორის ხელმოწერის ადგილი

ფასადების ნიშნულების ცვლილების ტერასების ზედაპირების ნიშნულების ცვლილების ნახაზის ნომერი

ცვლილების ნომერი	ავტორი	ხელმოწერა
01	ა.ბერიძე	
02	ნ. ჯიმშელაშვილი	
03	ლ. კვანტალიანი	

ნახაზის ნომერი	ცვლილების ნომერი
ა-216	03

ნახაზის №	ა-3
ფორმატი	A.44
მასშტაბი	1:100
ცვლილების თარიღი	21/01/2021 წ.

BUJI ARCHITECTURE
ქ. თბილისი
ზუბალაშვილის N:13
ტელ.
595 55-35-74
599 75-28-88

ნახაზის ნომერი

ნახაზის დასახელება

ნახაზის ელემენტები:

- ტერასის ზედაპირის ნიშნულის ცვლილების ზღვარი
- ტერასის ზედაპირის ნიშნულის ცვლილების ზღვარი (ზევით ზღვრული)
- ფასადის ელემენტი
- ფასადის ელემენტების ნომერი

ნახაზის ნომერი:

ნახაზის ნომერი:

3. ტერასის ზედაპირი
14. ბინების ფიზიკური პირები(მესაკუთრეები)

ՀԱՏԱԿԱԳԾԱՅԻՆ ՊԼԱՆ

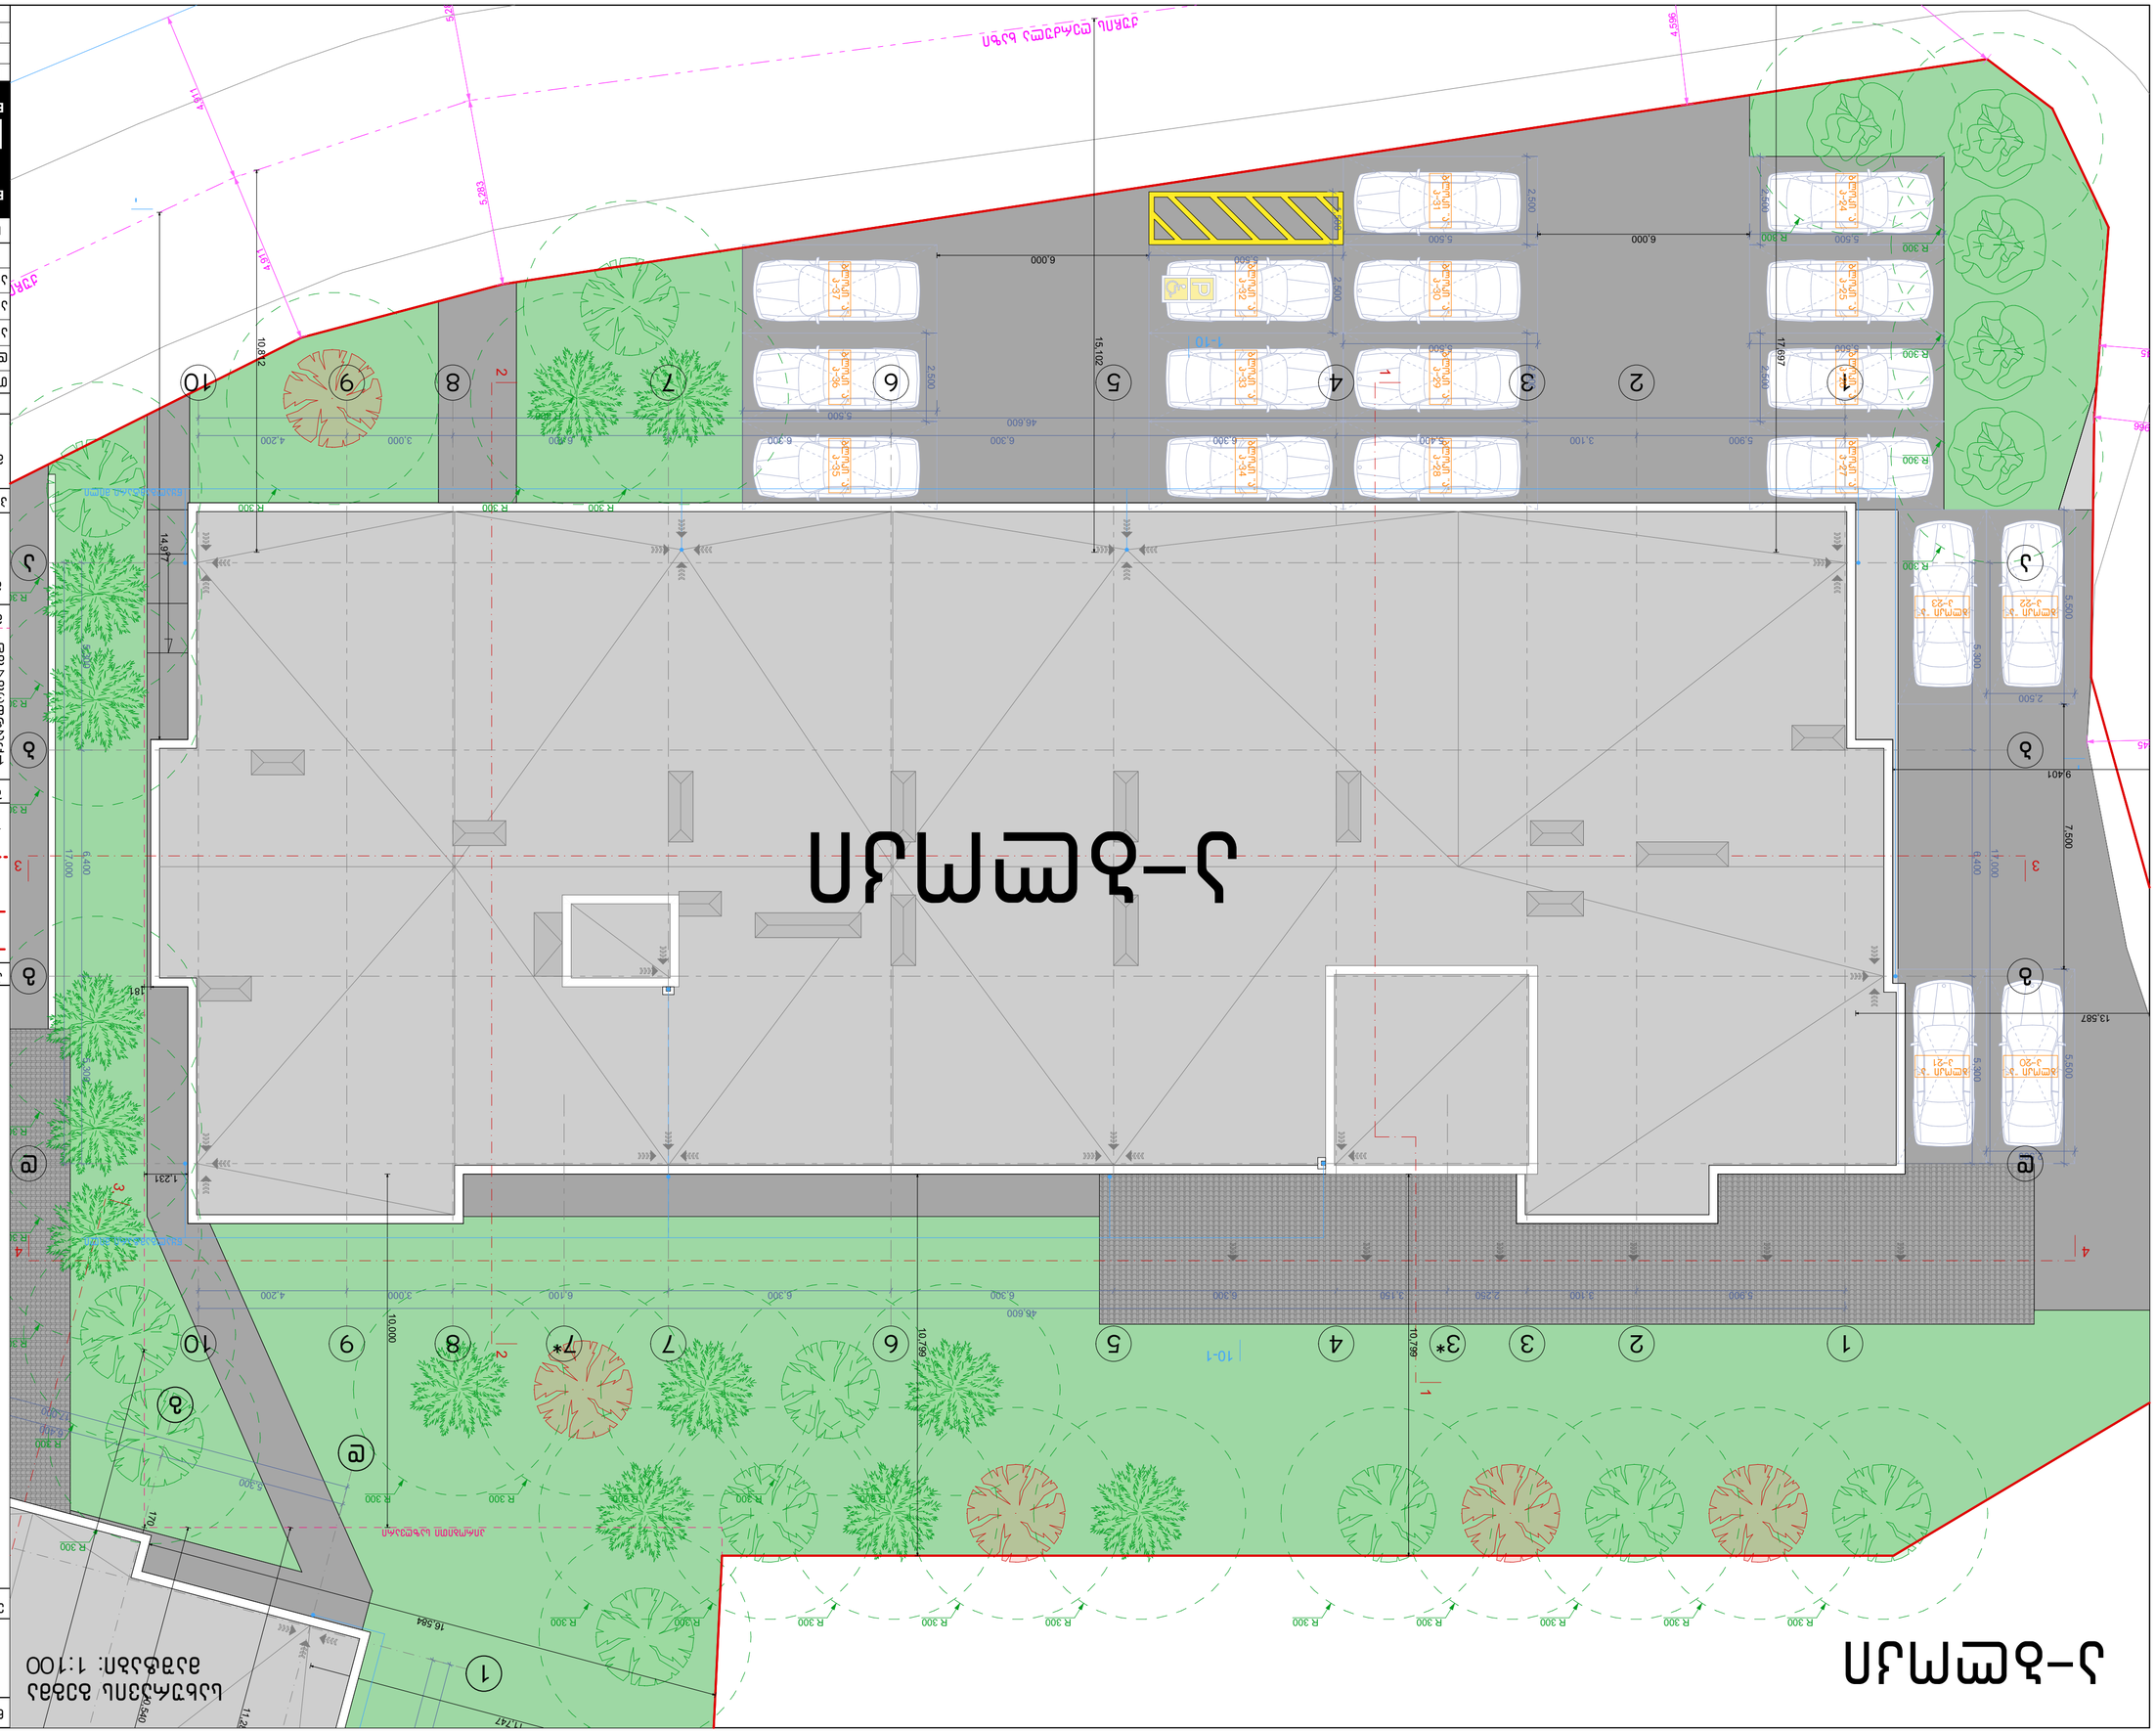
1-ին հարկ
2-րդ հարկ
3-րդ հարկ
4-րդ հարկ
5-րդ հարկ
6-րդ հարկ
7-րդ հարկ
8-րդ հարկ
9-րդ հարկ
10-րդ հարկ
J-01
J-02
J-03
J-04
J-05
J-06
J-07
J-08
J-09
J-10
J-11
J-12
J-13
J-14
J-15
J-16
J-17
J-18
J-19
J-20
J-21
J-22
J-23
J-24
J-25
J-26
J-27
J-28
J-29
J-30
J-31
J-32
J-33
J-34
J-35
J-36
J-37
1-10
10-1
1-1
2
3
4
5
6
7
8
9
10
1
2
3*
4
5
6
7*
7
8
9
10
1
2
3
4
5
6
7
8
9
10
1
2
3
4
5
6
7
8
9
10
1
2
3
4
5
6

ა-ბლოკი

კარებების სპეციფიკაცია
მ. 1:50

დასახელება	კ-1	კ-2	კ-3	კ-4	კ-5	კ-6	კ-7	კ-8	კ-9	კ-10
მასალა	მუქი რუხი ფერის ლითონის კარები. ცეცხლმედეგობა 90 წუთი		მუქი რუხი ფერის ლითონის კარები. ცეცხლმედეგობა 30 წუთი		მუქი რუხი ფერის ლითონის კარები.		თეთრი ფერის მეტალოპლასტმასის კარებები		მუქი რუხი ფერის ლითონის კარები.	შავი ფერის ლითონი (გლუვი ზედაპირი) კარები
რაოდენობა	25	5	12	14	85	62	24	12	1	2
ზომები	1000X2200	1000X2200	1000X2400	1000X2400	1000X2400	1000X2400	800X2450	800X2450	1000X2800	1800X2800
კვადრატულობა	2.2	2.2	2.2	2.2	2.2	2.2	2.0	2.0	2.8	5.0
ერთეულის ჯამი ფართი	55.0	11.0	26.4	30.8	187.0	136.4	48.0	24.0	2.8	10.0
გეგმა გაღებების ჩვენებით მ. 1:100	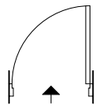	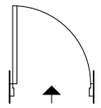	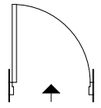	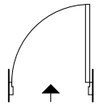	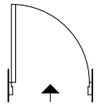	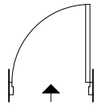	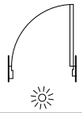	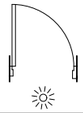	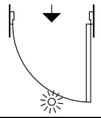	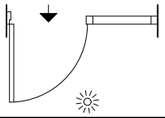
ნახაზი გაღებების ჩვენებით მ. 1:100	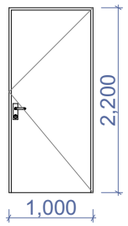	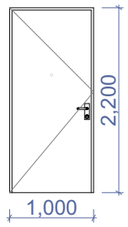	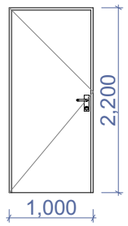		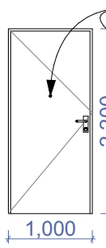	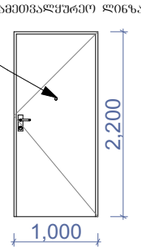	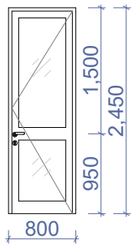	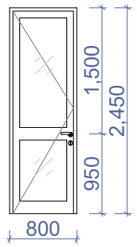	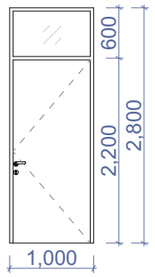	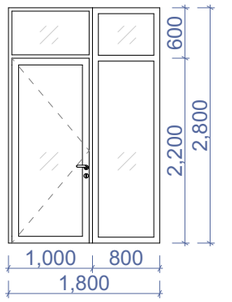
ჯამი	63.8 მ²		57.2 მ²		323.4 მ²		72.0 მ²		2.8 მ²	10.0 მ²

დასახელება	ცხ-1	ცხ-2	ცხ-3	ცხ-4	ცხ-5	ცხ-6
მასალა	ლითონის ცხაურებიანი ღიობი განივავებისთვის. შავი ფერის					
რაოდენობა	3	1	2	1	23	1
ზომები	800X400	900X600	900X1075	900X925	900X2500	400X400
კვადრატულობა	0.3	0.4	1.0	0.8	2.3	0.2
ერთეულის ჯამი ფართი	0.9	0.4	1.0	0.8	52.9	0.2
	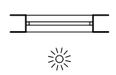	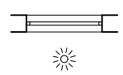	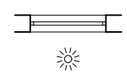	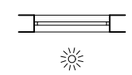	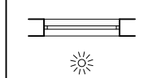	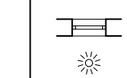
ნახაზი გაღებების ჩვენებით მ. 1:100	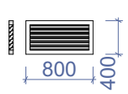	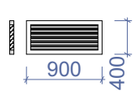	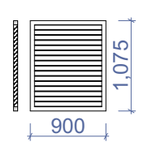	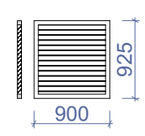		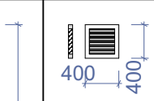
ჯამი	56.2 მ²					

ნახაზის დასახელება:

კარებების სპეციფიკაცია

ექსპლიკაცია:

პირობითი ნიშნები:

- ნაკვეთის საზღვარი
- განაშენიანების რეგულირების ხაზი(უკანა ეზოსთვის)
- ჭრილის ხაზი
- არქიტექტურული ნიშნული

შენიშვნები

1. ნახაზში შეტანილი ყველა ცვლილება უნდა შეთანხმდეს პროექტის ავტორთან.
2. შენობის საპროექტო ნული (+0.00) ტოლია +391.80 აბსოლიტური ნიშნულის
3. პროექტში ყველა ზომა მოცემულია მილიმეტრებში.
4. პროექტი გაკეთებულია დამკვეთის მიერ მოტანილი ტოპოგეგმის დაფუძველზე.

მისამართი

მრავალბინიანი საცხოვრებელი სახლის არქიტექტურული პროექტი
ქ.თბილისი, დასახლება დიდი დიღომი, IV მ/რ, კორპ. №25-ის მიმდებარედ, ნაკვეთი 04/025
საკ.კოდი: 01.10.07.004.066

პროექტის სახელწოდება

მრავალბინიანი საცხოვრებელი სახლის არქიტექტურული პროექტი

სტადია	პროექტი	არ
თანამდებობა	გვარი	ხელმოწერა
დირექტორი	გ.გენდლიანი	
არქიტექტორი	გ.გენდლიანი	
არქიტექტორი	ი. გოგოხია	
არქიტექტორი	დ. კომახიძე	
საპროექტო ჯგუფი		მისამართი

BIJI ARCHITECTURE
BIJI ARCHITECTURE
ქ. თბილისი შავიშვილის №1ა
ტელ: 595 55-35-74 599 75-28-88

დაკვეთა №		მასშტაბი
სტადია	პროექტი	1:100
ფორმატი	ფურცლები	A.54
A-3	A-401	21/01/2021 წ.

ა-ბლოკი

ფანჯრებისა და ვიტრაჟების სპეციფიკაცია
მ. 1:50

დასახელება	ფ-1	ფ-2	ფ-3	ფ-4	ფ-5	ფ-6	ვიტ-1	ვიტ-2	ვიტ-3	ვიტ-4
მასალა	თეთრი ფერის მეტალოპლასტმასის ვიტრაჟები				შავი ფერის ალუმინის (გლუვი ზედაპირი) ვიტრაჟი		თეთრი ფერის მეტალოპლასტმასის ვიტრაჟები			
რაოდენობა	12	12	12	12	3	2	96	48	60	84
ზომები	800X1550	800X1550	1600X1550	2400X1550	800X1900	800X1900	1600X2450	1600X2450	2300X2450	2300X2450
კვადრატულობა	1.2	1.2	2.5	3.7	1.5	1.5	3.3	3.3	4.4	4.4
ერთეულის ჯამი ფართი	14.4	14.4	14.5	44.4	4.5	3.0	316.8	158.4	264.0	369.6
გეგმა გაღებების ჩვენებით მ. 1:100	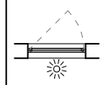		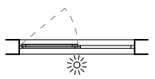	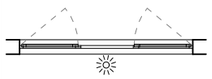			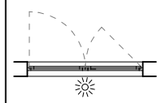	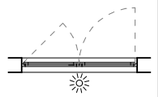	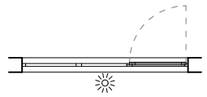	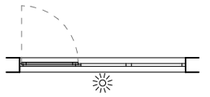
ნახაზი გაღებების ჩვენებით მ. 1:100	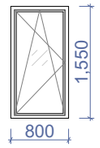	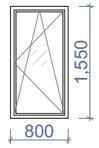	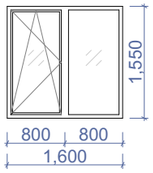	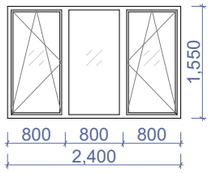	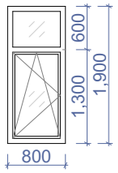	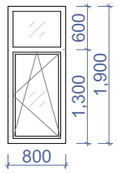	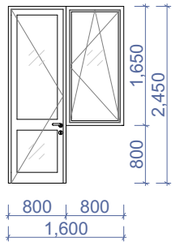	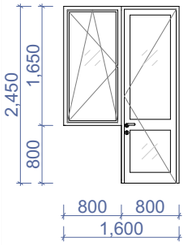	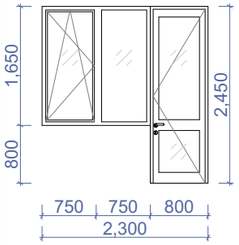	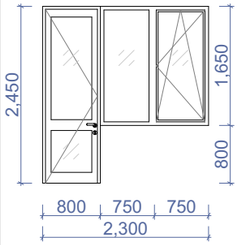
ჯამი	87.7 მ²				7.5 მ²		1108.8 მ²			

დასახელება	ვიტ-5	ვიტ-6	ვიტ-7	ვიტ-8	ვიტ-9
მასალა	შავი ფერის ალუმინის (გლუვი ზედაპირი) ვიტრაჟი				
რაოდენობა	1	1	1	3	1
ზომები	3700X2800	2500X2800	3850X2800	5800X2800	2900X2800
კვადრატულობა	10.4	7.0	10.8	16.2	8.1
ერთეულის ჯამი ფართი	10.4	7.0	10.8	48.6	8.1
გეგმა გაღებების ჩვენებით მ. 1:100	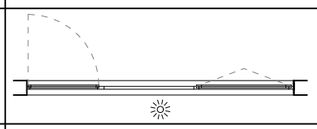	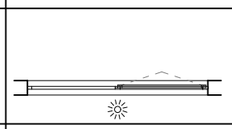	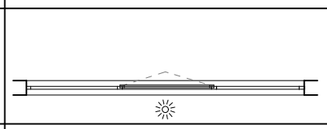	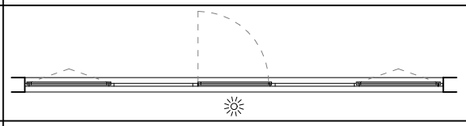	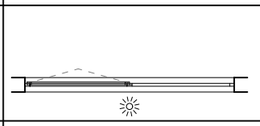
ნახაზი გაღებების ჩვენებით მ. 1:100	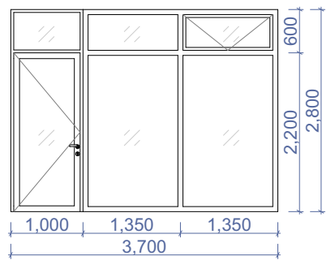	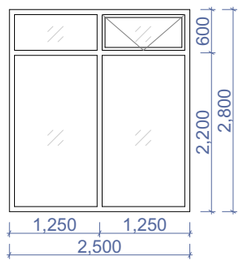	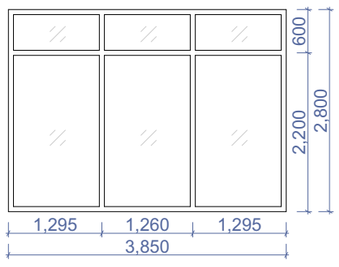	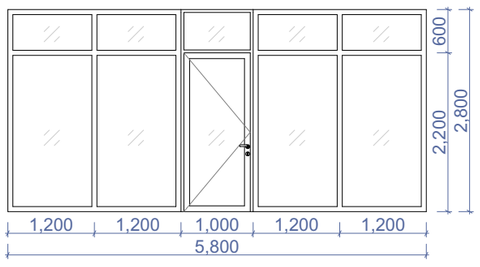	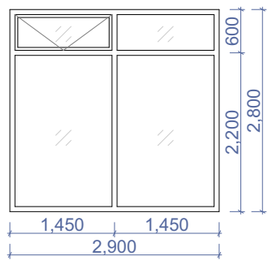
ჯამი	1108.8 მ²				

ნახაზის დასახელება:

ფანჯრებისა და ვიტრაჟების სპეციფიკაცია

ექსპლიკაცია:

პირობითი ნიშნები:

- ნაკვეთის საზღვარი
- განაშენიანების რეგულირების ხაზი(უკანა ეზოსთვის)
- ჭრილის ხაზი
- არქიტექტურული ნიშნული

შენიშვნები

1. ნახაზში შეტანილი ყველა ცვლილება უნდა შეთანხმდეს პროექტის ავტორთან.
2. შენობის საპროექტო ნული (+0.00) ტოლია +391.80 აბსოლიტური ნიშნულის
3. პროექტში ყველა ზომა მოცემულია მილიმეტრებში.
4. პროექტი გაკეთებულია დამკვეთის მიერ მოტანილი ტოპოგეგმის დაფუძველზე.

მისამართი

მრავალბინიანი საცხოვრებელი სახლის არქიტექტურული პროექტი
ქ.თბილისი, დასახლება დიდი დიღომი, IV მ/რ. კორპ. №25-ის მიმდებარედ, ნაკვეთი 04/025
საკ.კოდი: 01.10.07.004.066

პროექტის სახელწოდება

მრავალბინიანი საცხოვრებელი სახლის არქიტექტურული პროექტი

სტადია	პროექტი	არ
თანამდებობა	გვარი	ხელმოწერა
დირექტორი	გ.ბენდელიანი	
არქიტექტორი	გ.ბენდელიანი	
არქიტექტორი	ი. გოგოხია	
არქიტექტორი	დ. კომახიძე	

საპროექტო ლოგო | მისამართი

BIJI ARCHITECTURE

ქ. თბილისი შავთველის №1ა

ტელ: 595 55-35-74 599 75-28-88

დაკვეთა №		მასშტაბი
სტადია	პროექტი	1:100
ფორმატი	ფურცლები	A.55
A-3	A-402	21/01/2021 წ.

ა-ბლოკი

ფანჯრებისა და ვიტრაჟების სპეციფიკაცია
მ. 1:50

დასახელება	ვიტ-10	ვიტ-11
მასალა	შავი ფერის ალუმინის (გლუვი ზედაპირი) ვიტრაჟი	
რაოდენობა	1	1
ზომები	5400X2800	5900X2800
კვადრატულობა	15.1	16.5
ერთეულის ჯამი ფართი	15.1	16.5
გეგმა გაღებების ჩვენებით მ. 1:100	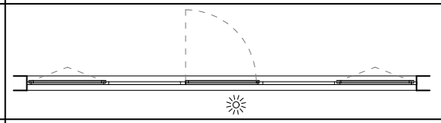	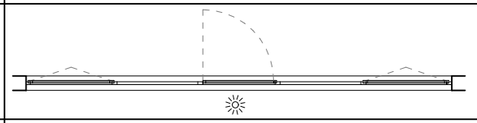
ნახაზი გაღებების ჩვენებით მ. 1:100	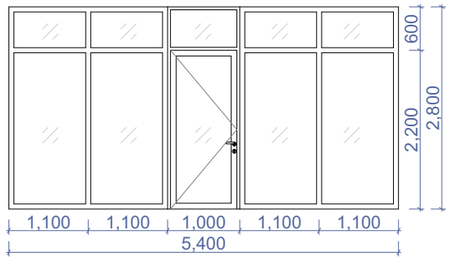	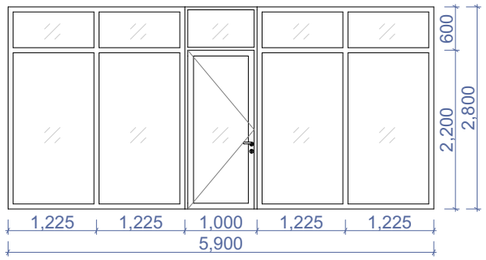
ჯამი	31.6 მ^2	

ნახაზის დასახელება:

ფანჯრებისა და ვიტრაჟების სპეციფიკაცია

ექსპლიკაცია:

პირობითი ნიშნები:

- ნაკვეთის საზღვარი
- განაშენიანების რეგულირების ხაზი(უკანა ეზოსთვის)
- ჭრილის ხაზი
- არქიტექტურული ნიშნული

შენიშვნები

1. ნახაზში შეტანილი ყველა ცვლილება უნდა შეთანხმდეს პროექტის ავტორთან.
2. შენობის საპროექტო ნული (+0.00) ტოლია +391.80 აბსოლიტური ნიშნულის
3. პროექტში ყველა ზომა მოცემულია მილიმეტრებში.
4. პროექტი გაკეთებულია დამკვეთის მიერ მოტანილი ტოპოგეგმის დაფუძველზე.

მისამართი

მრავალბინიანი საცხოვრებელი სახლის არქიტექტურული პროექტი
ქ.თბილისი, დასახლება დიდი დიღომი, IV მ/რ, კორპ. №25-ის მიმდებარედ, ნაკვეთი 04/025
საკ.კოდი: 01.10.07.004.066

პროექტის სახელწოდება

მრავალბინიანი საცხოვრებელი სახლის არქიტექტურული პროექტი

სტადია	პროექტი	არ
თანამდებობა	გვარი	ხელმოწერა
დირექტორი	გ.გენდელიანი	
არქიტექტორი	გ.გენდელიანი	
არქიტექტორი	ი. გოგოხია	
არქიტექტორი	დ. კომახიძე	

საპროექტო ლოგო | მისამართი

BIJI ARCHITECTURE

ქ. თბილისი შავიშვილის №1ა

ტელ:
595 55-35-74
599 75-28-88

დაკვეთა №		მასშტაბი
სტადია	პროექტი	1:100
ფორმატი	ფურცლები	**A.56**
A-3	A-403	21/01/2021 წ.

ჭრილი 1-1
ბაზა-კიბის ფრაგმენტი მ.1:100

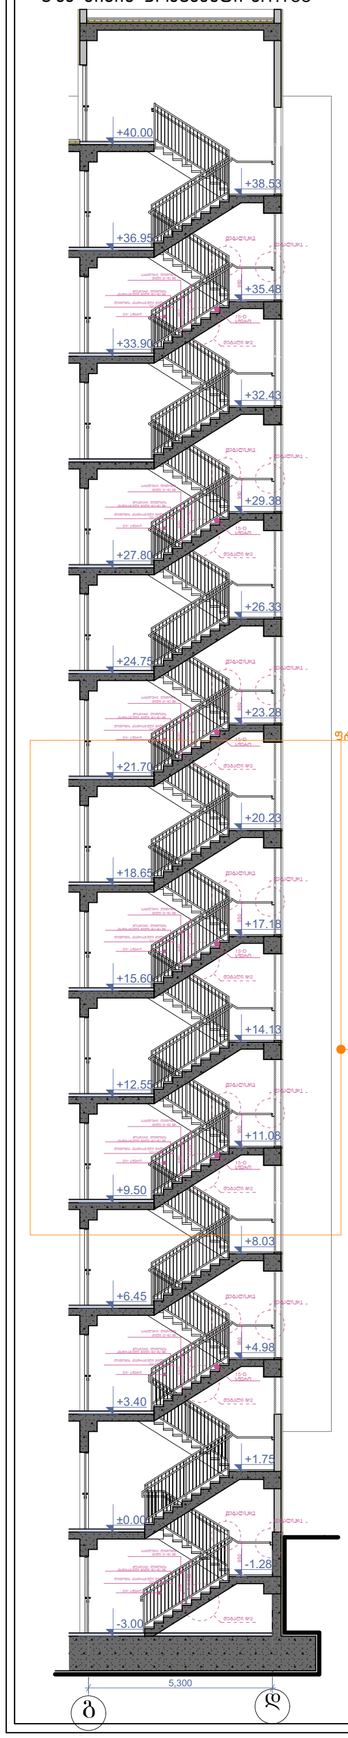

კიბის გეგმა -3.00 ნიშნულზე მ.1:100

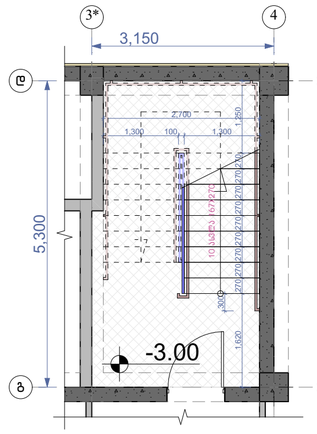

კიბის გეგმა ±0.00 ნიშნულზე მ.1:100

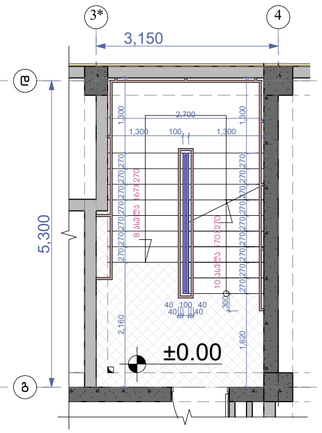

კიბის გეგმა +3.40 ნიშნულზე მ.1:100

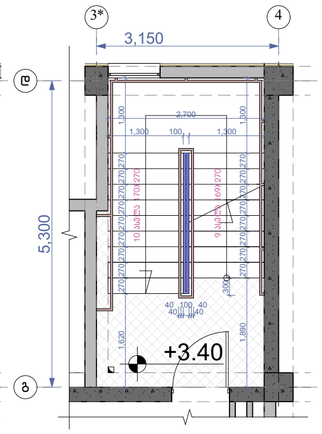

კიბის გეგმა +6.45;+9.50;+12.55;+15.60;+18.65;+21.70;+24.75;+27.90;+33.90;+36.95 ნიშნულებზე მ.1:100

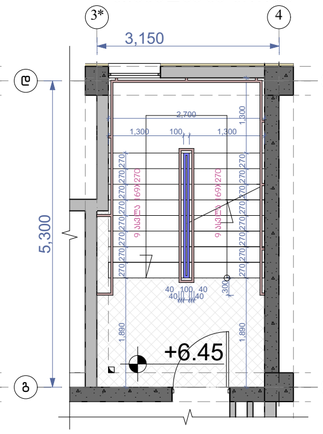

კიბის გეგმა +40.00 ნიშნულზე მ.1:100

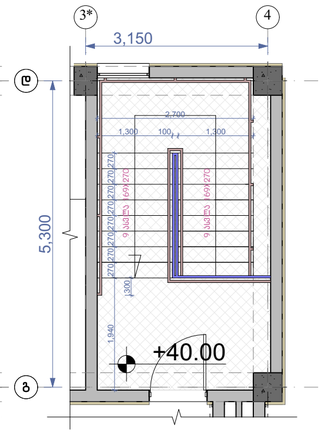

დეტალი №3 მ.1:10

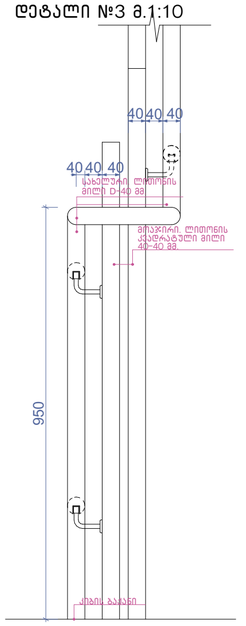

მოაჯირი
სახელური

ფრაგმენტი №1 მ.1:50

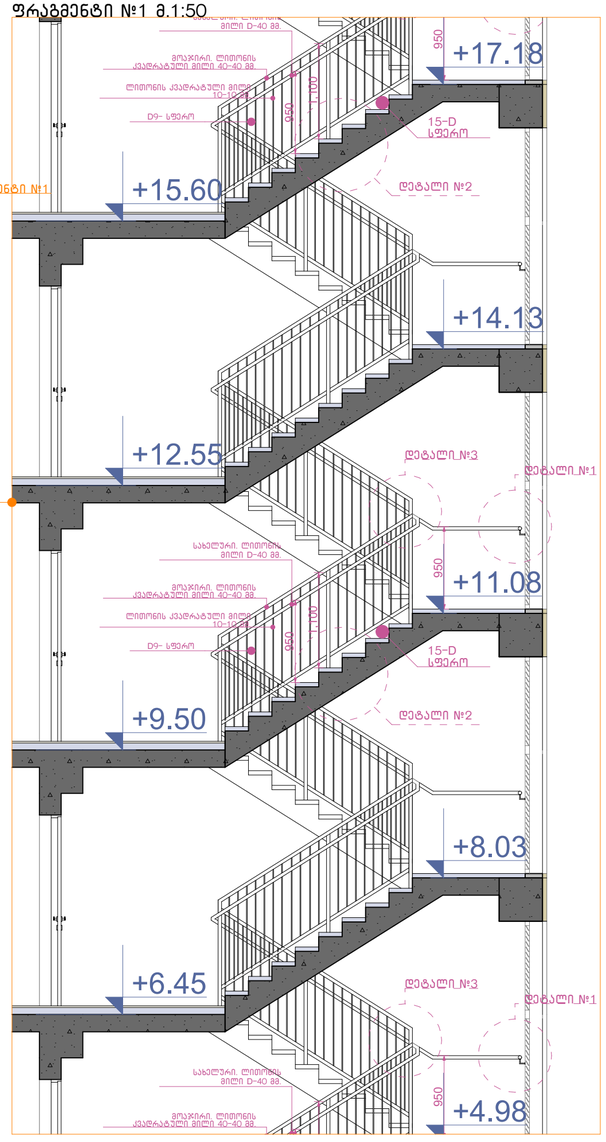

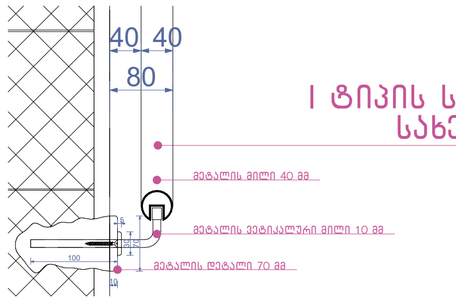

I ტიპის სფეროსებრი სახელური

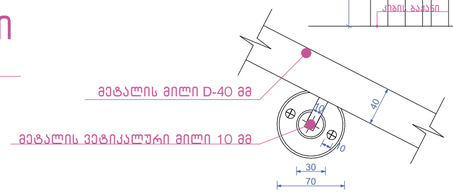

I ტიპის სფეროსებრი სახელურის ფრაგმენტი

დეტალი №1 მ.1:10

მოაჯირის და სახელურის ფრაგმენტის მარჯვნივ შორის

დეტალი №2 მ.1:10

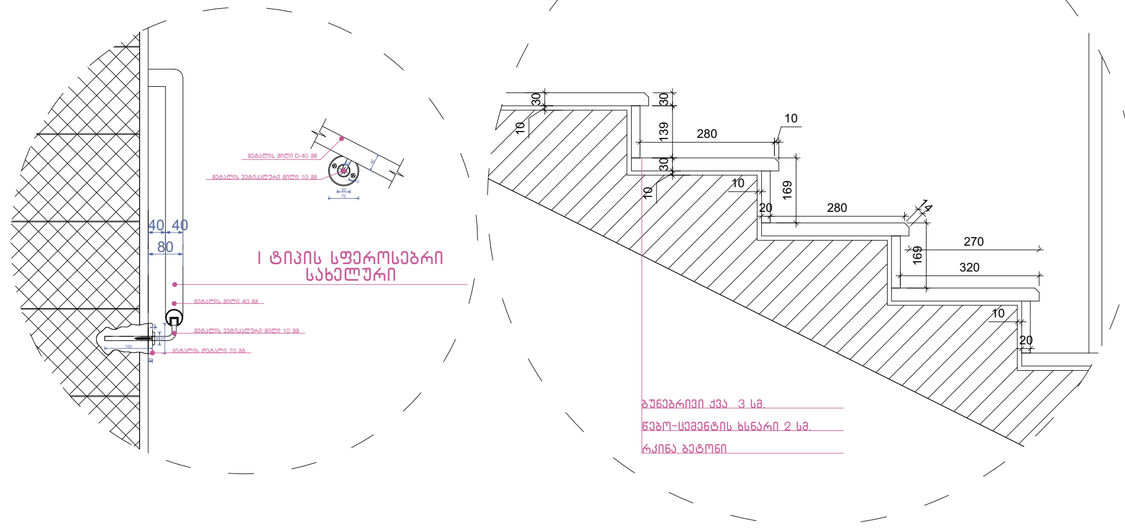

ნახაზის დასახელება:

გზა-კიბე №1
ჭრილი 1-1

ექსპლიკაცია:

ა-ბლოკი

პირობითი ნიშნები:

- ნაკვეთის საზღვარი
- განაშენიანების რეგულირების ხაზი(უკანა ეზოსთვის)
- ჭრილის ხაზი
- არქიტექტურული ნიშნული

შენიშვნები

1. ნახაზში შეტანილი ყველა ცვლილება უნდა შეთანხმდეს პროექტის ავტორთან.
2. შენობის საპროექტო ნული (+0.00) ტოლია +391.80 აბსოლიტური ნიშნულის.
3. პროექტში ყველა ზომა მოცემულია მილიმეტრებში.
4. პროექტი გაკეთებულია დამკვეთის მიერ მოტანილი ტოპოგეგმის დაფუძველზე.

მისამართი

მრავალბინიანი საცხოვრებელი სახლის არქიტექტურული პროექტი
ქ.თბილისი, დასახლება დიდი დიღომი, IV მრკ. კორპ. №25-ის მიმდებარედ, ნაკვეთი 04/025
საკ.კოდი: 01.10.07.004.066

პროექტის სახელწოდება

მრავალბინიანი საცხოვრებელი სახლის არქიტექტურული პროექტი

სტადია	პროექტი	არ
თანამდებობა	გვარი	ხელმოწერა
დირექტორი	გ.გვანცელიანი	
არქიტექტორი	გ.გვანცელიანი	
არქიტექტორი	ი. გოგოხია	
არქიტექტორი	დ. კომახიძე	
საპროექტოს ლოგო		მისამართი

BIJI ARCHITECTURE
BIJI ARCHITECTURE
ქ. თბილისი მაკედონიის №1ა
ტელ: 595 55-35-74
599 75-28-88

დაკვეთა №		მასშტაბი
სტადია	პროექტი	1:100
ფორმატი	ფურცლები	A.57
A-3	A-404	21/01/2021 წ.

ჭრილი 2-2
გზა-კიბის ფრაგმენტი მ.1:100

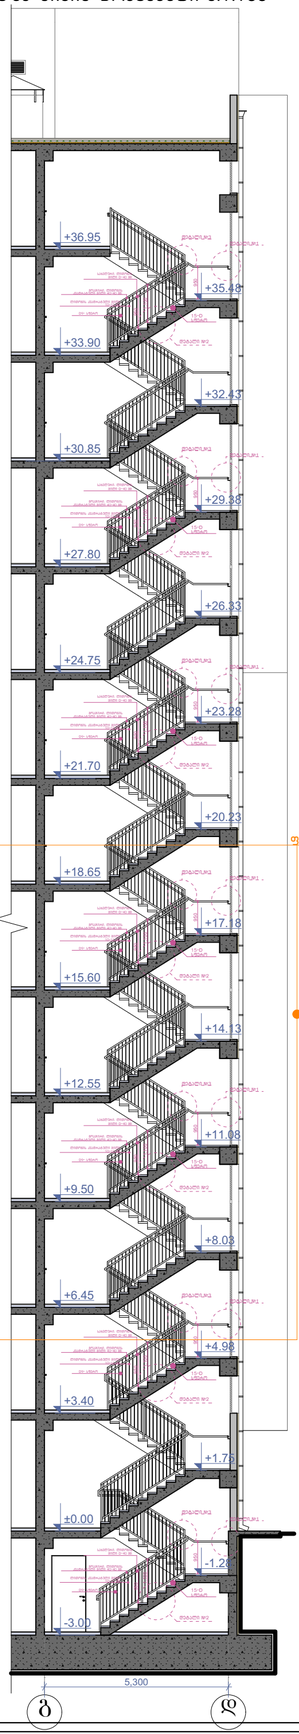

კიბის გეგმა -3.00 ნიშნულზე მ.1:100

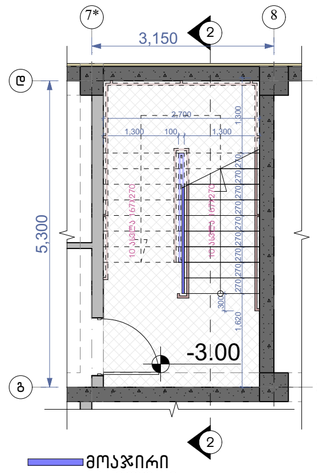

კიბის გეგმა ±0.00 ნიშნულზე მ.1:100

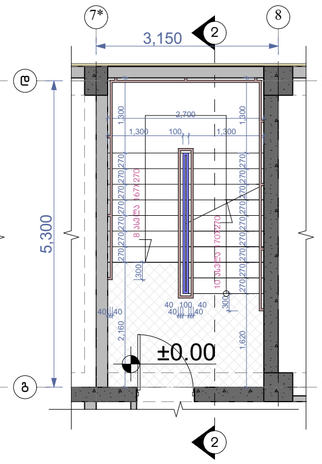

კიბის გეგმა +3.40 ნიშნულზე მ.1:100

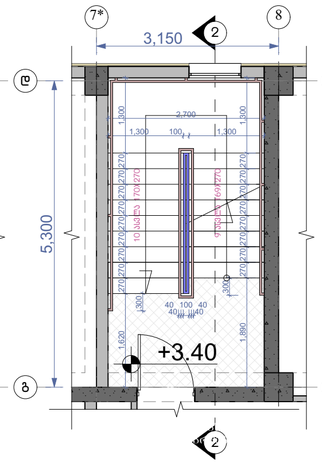

კიბის გეგმა +6.45;+9.50;+12.55;+15.60;+18.65;+21.70;+24.75;+27.90;+33.90; ნიშნულებზე მ.1:100

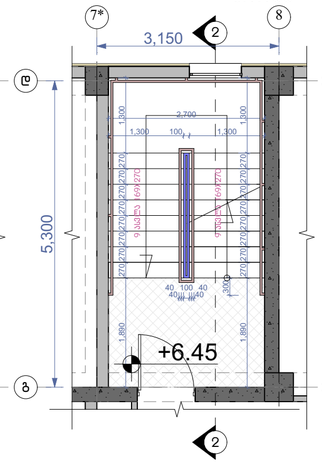

კიბის გეგმა +36.95 ნიშნულზე მ.1:100

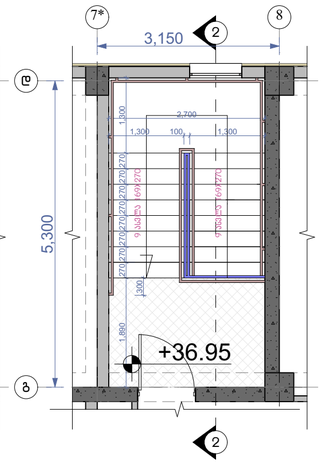

მოაჯირი
სახელური

ფრაგმენტი №1 მ.1:50

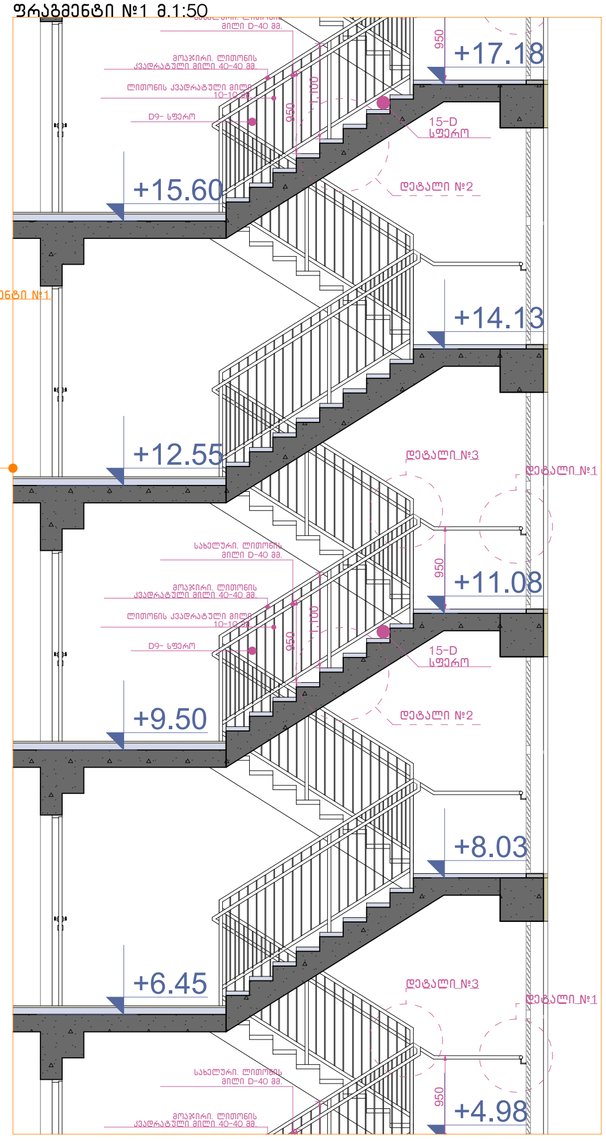

დეტალი №3 მ.1:10

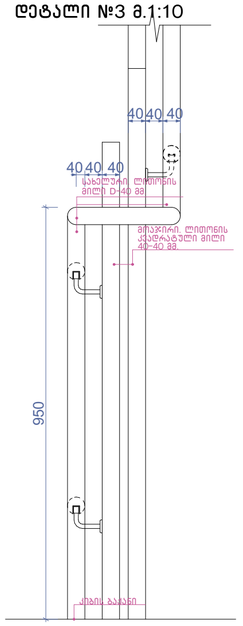

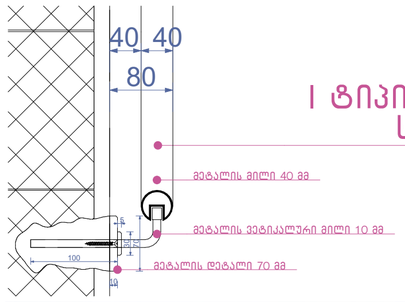

I ტიპის სფეროსებრი სახელური

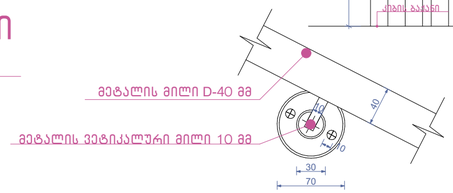



დეტალი №1 მ.1:10

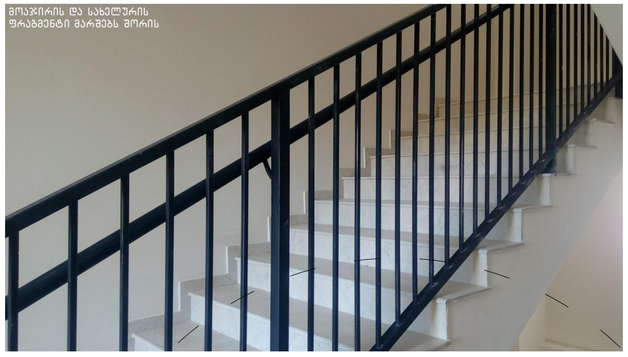

დეტალი №2 მ.1:10

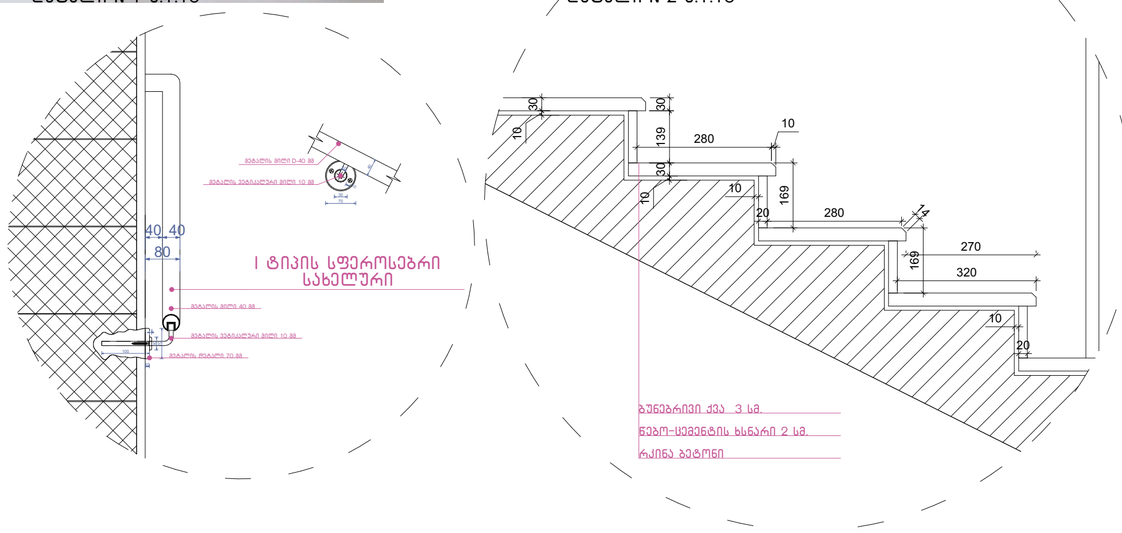

ნახაზის დასახელება:

გზა-კიბე №2
ჭრილი 2-2

ექსპლიკაცია:

ა-ბლოკი

პირობითი ნიშნები:

- ნაკვეთის საზღვარი
- განაშენიანების რეგულირების ხაზი(უკანა ეზოსთვის)
- ჭრილის ხაზი
- არქიტექტურული ნიშნული

შენიშვნები

1. ნახაზში შეტანილი ყველა ცვლილება უნდა შეთანხმდეს პროექტის ავტორთან.
2. შენობის საპროექტო ნული (+0.00) ტოლია +391.80 აბსოლიტური ნიშნულის.
3. პროექტში ყველა ზომა მოცემულია მილიმეტრებში.
4. პროექტი გაკეთებულია დამკვეთის მიერ მოტანილი ტოპოგეგმის დაფუძვლზე.

მისამართი

მრავალბინიანი საცხოვრებელი სახლის არქიტექტურული პროექტი
ქ.თბილისი, დასახლება დიდი დიღომი, IV მრკ. კორპ. №25-ის მიმდებარედ, ნაკვეთი 04/025
საკ.კოდი: 01.10.07.004.066

პროექტის სახელწოდება

მრავალბინიანი საცხოვრებელი სახლის არქიტექტურული პროექტი

სტადია	პროექტი	არ
თანამდებობა	გვარი	ხელმოწერა
დირექტორი	გ.გეგელიანი	
არქიტექტორი	გ.გეგელიანი	
არქიტექტორი	ი. გოგოხია	
არქიტექტორი	დ. კომახიძე	
საპროექტოს ლოგო		მისამართი

BIJI ARCHITECTURE
BIJI ARCHITECTURE
ქ. თბილისი მაჩიშვილის №1ა
ტელ: 595 55-35-74
599 75-28-88

დაკვეთა №		მასშტაბი
სტადია	პროექტი	1:100
ფორმატი	ფურცლები	A.58
A-3	A-405	21/01/2021 ნ.

ა-ბლოკი

კვანძი №1 მ. 1:20

ფრაგმენტი



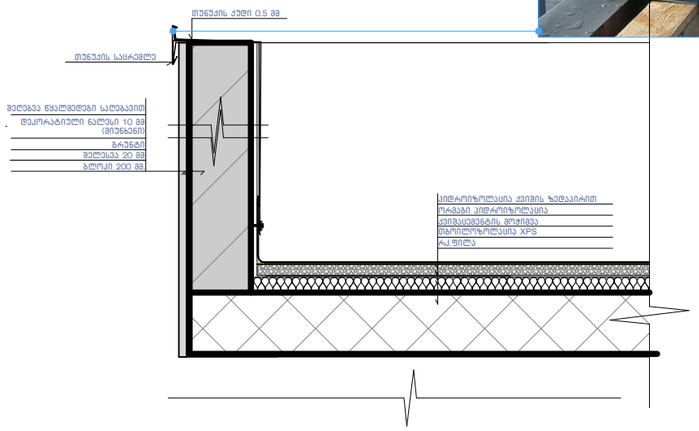

კვანძი №2 მ. 1:20

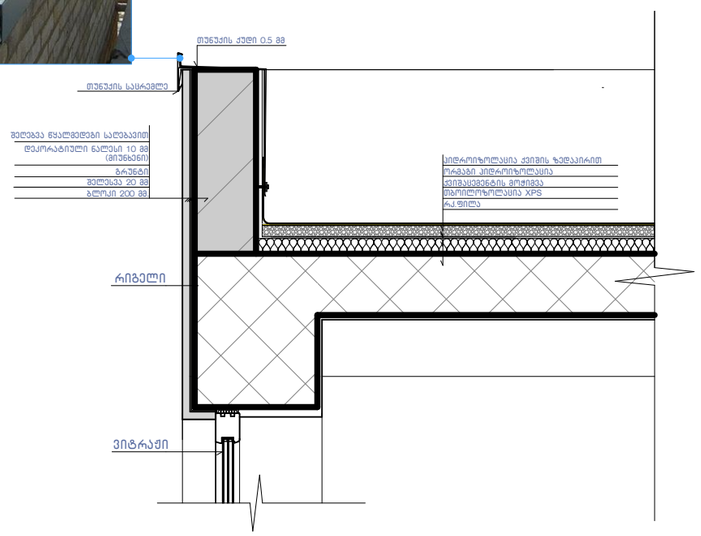

კვანძი №3 მ. 1:20

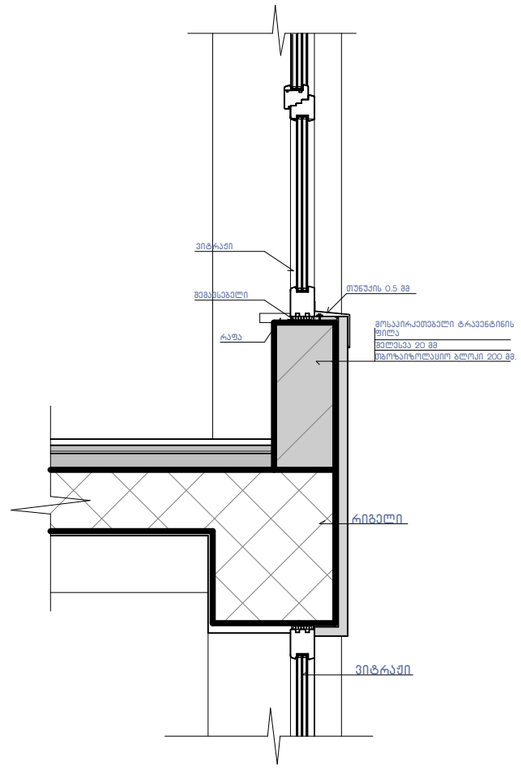

კვანძი №4 მ. 1:20

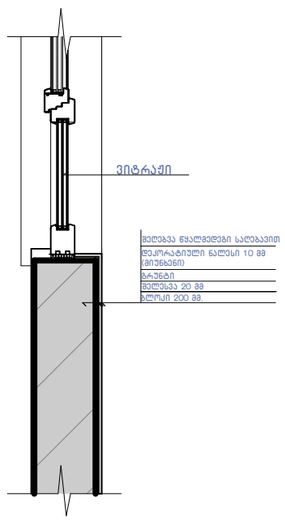

კვანძი №5 მ. 1:20

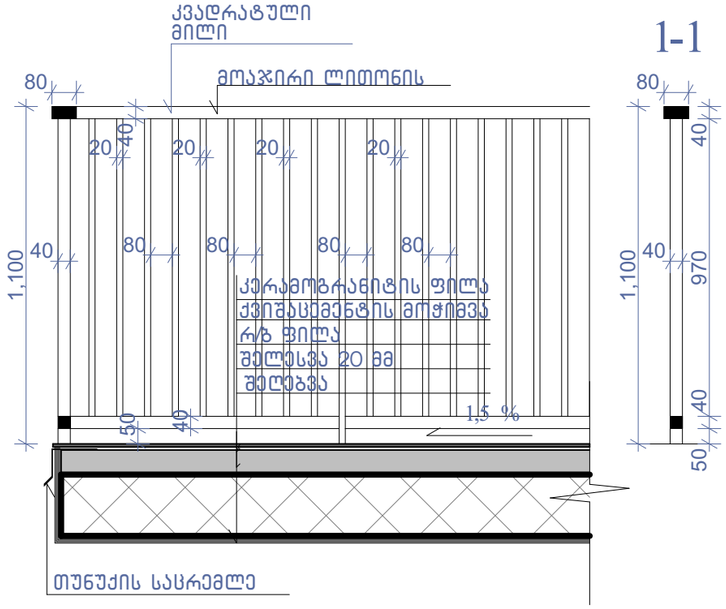

კვანძი №6 მ. 1:15

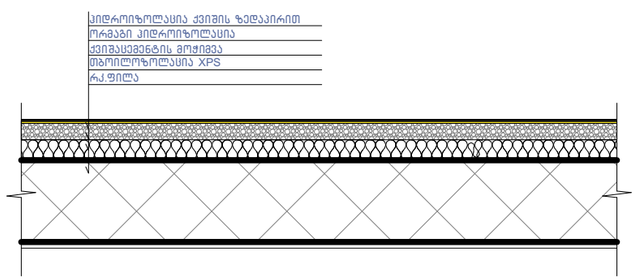

კვანძი №7 მ. 1:20

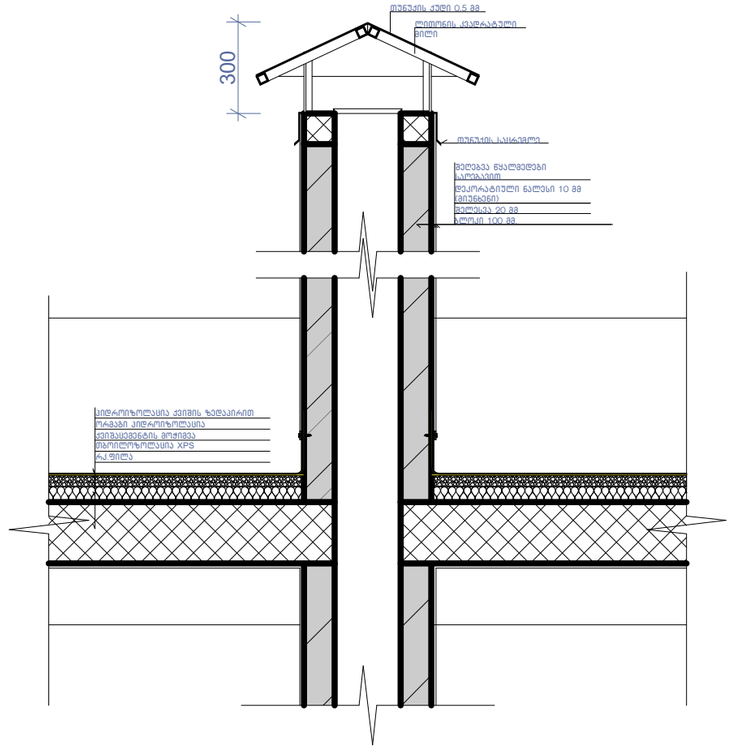

ნახაზის დასახელება:

კვანძები დეტალები

ექსპლიკაცია:

პირობითი ნიშნები:

- ნაკვეთის საზღვარი
- განაშენიანების რეგულირების ხაზი(უკანა ეზოსთვის)
- ჭრილის ხაზი
- არქიტექტურული ნიშნული

შენიშვნები

1. ნახაზში შეტანილი ყველა ცვლილება უნდა შეთანხმდეს პროექტის ავტორთან.
2. შენობის საპროექტო ნული (+0.00) ტოლია +391.80 აბსოლიტური ნიშნულის
3. პროექტში ყველა ზომა მოცემულია მილიმეტრებში.
4. პროექტი გაკეთებულია დამკვეთის მიერ მოტანილი ტოპოგებმის დაფუძქელზე.

მისამართი

მრავალბინიანი საცხოვრებელი სახლის არქიტექტურული პროექტი
ქ.თბილისი, დასახლება დიდი დიღომი, IV მ/რ. კორპ. №25-ის მიმდებარედ, ნაკვეთი 04/025
საკ.კოდი: 01.10.07.004.066

პროექტის სახელწოდება

მრავალბინიანი საცხოვრებელი სახლის არქიტექტურული პროექტი

სტადია	პროექტი	არ
მთავამდებობა	გვარი	ხელმოწერა
დირექტორი	გ.გენდელიანი	
არქიტექტორი	გ.გენდელიანი	
არქიტექტორი	ი. გოგოხია	
არქიტექტორი	დ. კომახიძე	

საპროექტოს ლოგო — მისამართი

BIJI ARCHITECTURE
BIJI ARCHITECTURE
ქ. თბილისი შავიშვილის №1ა
ტელ: 595 55-35-74 599 75-28-88

დაკვეთა №		მასშტაბი
სტადია	პროექტი	1:100
ფორმატი	ფურცლები	A.59
A-3	A-406	21/01/2021 წ.

კვანძი №8 მ. 1:20

ა-ბლოკი

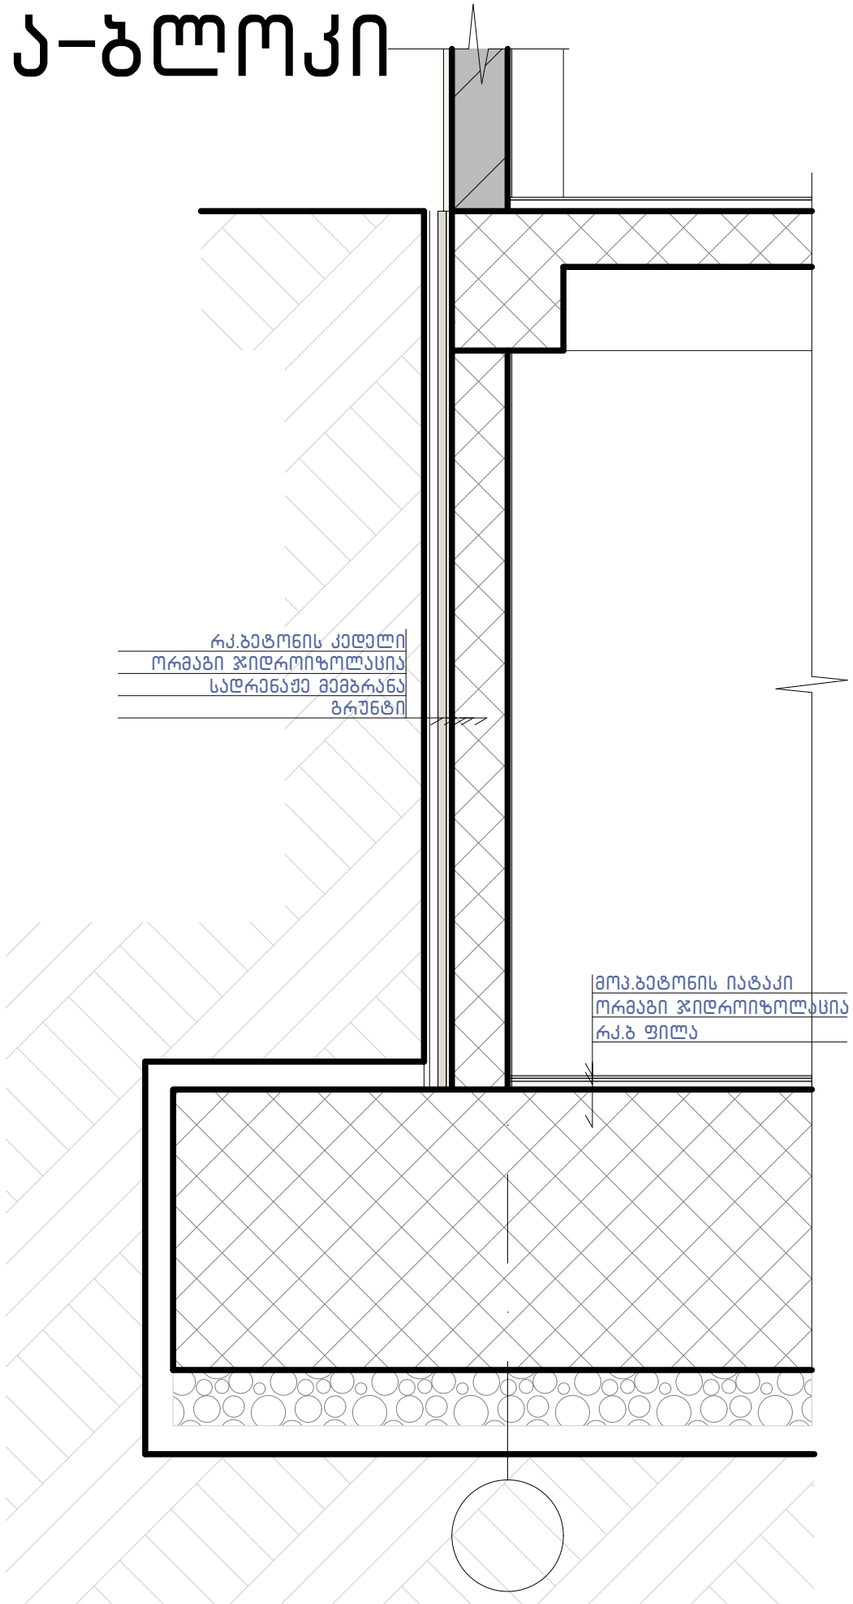

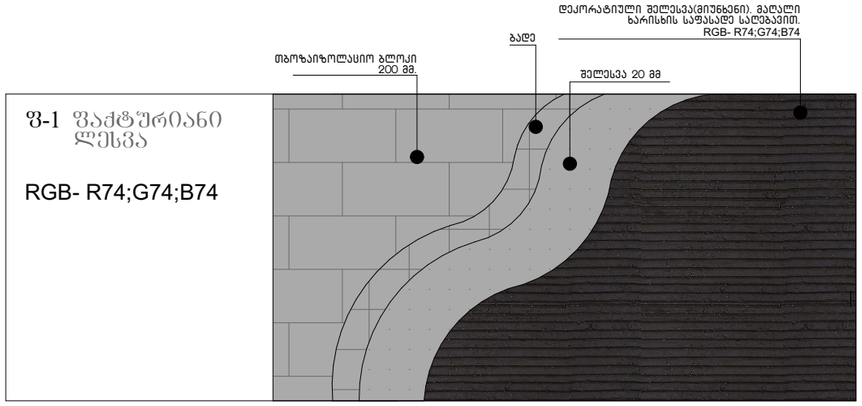

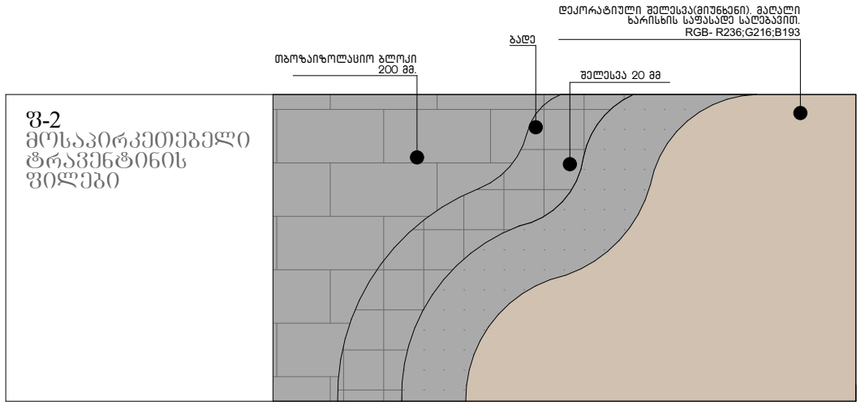

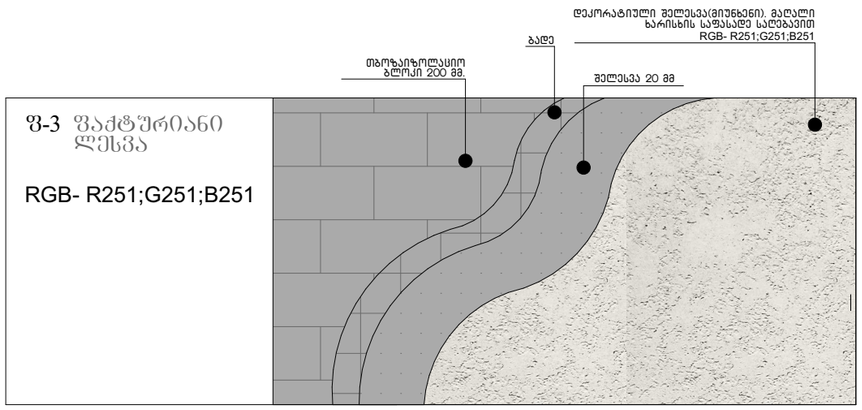

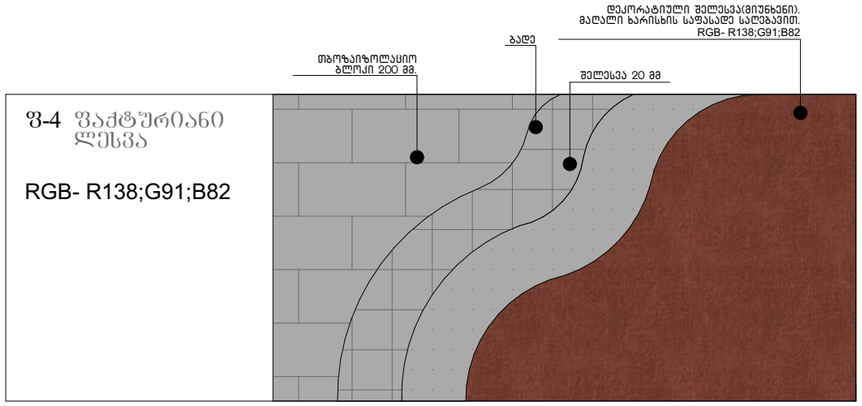

ნახაზის დასახელება:

კვანძები დეტალები

ექსპლიკაცია:

პირობითი ნიშნები:

- ნაკვეთის საზღვარი
- განაშენიანების რეგულირების ხაზი(უკანა ეზოსთვის)
- ჭრილის ხაზი
- არქიტექტურული ნიშნული

შენიშვნები

1. ნახაზში შეტანილი ყველა ცვლილება უნდა შეთანხმდეს პროექტის ავტორთან.
2. შენობის საპროექტო ნული (+0.00) ტოლია +391.80 აბსოლიტური ნიშნულის
3. პროექტში ყველა ზომა მოცემულია მილიმეტრებში.
4. პროექტი გაკეთებულია დამკვეთის მიერ მოწვდილი ტოპოგეგმის დაფუძველზე.

მისამართი

მრავალბინიანი საცხოვრებელი სახლის არქიტექტურული პროექტი
ქ.თბილისი, დასახლება დიდი დილომი, IV მ/რ. კორპ. №25-ის მიმდებარედ, ნაკვეთი 04/025
საკ.კოდი: 01.10.07.004.066

პროექტის სახელწოდება

მრავალბინიანი საცხოვრებელი სახლის არქიტექტურული პროექტი

სტადია	პროექტი	არ
თანამდებობა	გვარი	ხელმოწერა
დირექტორი	გ.გენდელიანი	
არქიტექტორი	გ.გენდელიანი	
არქიტექტორი	ი. გოგოხია	
არქიტექტორი	დ. კომახიძე	

საპროექტო ლოგო — მისამართი

BIJI ARCHITECTURE
BIJI ARCHITECTURE
ქ. თბილისი შავიშვილის №1ა
ტელ: 595 55-35-74
599 75-28-88

დაკვეთა №		მასშტაბი
სტადია	პროექტი	1:100
ფორმატი	ფურცლები	A.60
A-3	A-407	21/01/2021 წ.

ЗАМЯНЯЕМЫЕ ЛИСТЫ ЧЕРТЕЖЕЙ ОСНОВНОГО КОМПЛЕКТА		
№	ОБОЗНАЧЕНИЕ ЧЕРТЕЖЕЙ	ВЗАМЕНЯЕМЫЙ ЛИСТ
А-000		
1	ОГЛАВЛЕНИЕ ВЕДОМОСТЕЙ	
2	ЗАЩИТНЫЙ ЭЛЕМЕНТ	
3	ОБЩИЕ ДАННЫЕ ПРОЕКТА	
4	ГЕНПЛАН–БЛАГОУСТРОЙСТВО ТЕРРИТОРИИ БЛАГОУСТРОЙСТВО ТЕРРИТОРИИ	
5	ГЕНПЛАН–БЛАГОУСТРОЙСТВО ТЕРРИТОРИИ БЛАГОУСТРОЙСТВО ТЕРРИТОРИИ	
6	ГЕНПЛАН–БЛАГОУСТРОЙСТВО ТЕРРИТОРИИ БЛАГОУСТРОЙСТВО ТЕРРИТОРИИ	
7	ГЕНПЛАН–БЛАГОУСТРОЙСТВО ТЕРРИТОРИИ БЛАГОУСТРОЙСТВО ТЕРРИТОРИИ	
8	ПЛАНИРОВОЧНЫЙ ЭЛЕМЕНТ	1:1000
9	РАЗМЕРНЫЙ	1:1000
10	ФУНДАМЕНТНЫЙ ЭЛЕМЕНТ	1:500
11	ЭЛЕМЕНТНЫЙ ЭЛЕМЕНТ	1:500
12	ЭЛЕМЕНТНЫЙ ЭЛЕМЕНТ	1:250
А-100	ЗАПОЛНЕНИЕ ЭЛЕМЕНТНОГО	
13	А_101	ШАХМАТНЫЙ -3.00 ЕЛЕМЕНТ	1:100
14	А_102	ШАХМАТНЫЙ ±0.00 ЕЛЕМЕНТ	1:100
15	А_103	ШАХМАТНЫЙ +3.40 ЕЛЕМЕНТ	1:100
16	А_104	ШАХМАТНЫЙ +6.45 ЕЛЕМЕНТ	1:100
17	А_105	ШАХМАТНЫЙ +9.50 ЕЛЕМЕНТ	1:100
18	А_106	ШАХМАТНЫЙ +12.55 ЕЛЕМЕНТ	1:100
19	А_107	ШАХМАТНЫЙ +15.60 ЕЛЕМЕНТ	1:100
20	А_108	ШАХМАТНЫЙ +18.65 ЕЛЕМЕНТ	1:100
21	А_109	ШАХМАТНЫЙ +21.70 ЕЛЕМЕНТ	1:100
22	А_110	ШАХМАТНЫЙ +24.75 ЕЛЕМЕНТ	1:100
23	А_111	ШАХМАТНЫЙ +27.90 ЕЛЕМЕНТ	1:100
24	А_112	ШАХМАТНЫЙ +30.85 ЕЛЕМЕНТ	1:100
25	А_113	ШАХМАТНЫЙ +33.90 ЕЛЕМЕНТ	1:100
26	А_114	ШАХМАТНЫЙ +36.95 ЕЛЕМЕНТ	1:100
27	А_115	ШАХМАТНЫЙ +40.00 ЕЛЕМЕНТ	1:100
27	А_116	ШАХМАТНЫЙ ЭЛЕМЕНТ	1:100
А-200	ФАСАДЫ		
28	А_201	ФАСАД 1–1	1:100
29	А_202	ФАСАД 2–2	1:100
30	А_203	ФАСАД 3–3	1:100
31	А_204	ФАСАД 4–4	1:100

А-300 РАЗРЕЗЫ		
32	А_301	РАЗРЕЗ 1–10 ЕЛЕМЕНТНЫЙ
33	А_302	РАЗРЕЗ Д–Е ЕЛЕМЕНТНЫЙ
34	А_303	РАЗРЕЗ 10–1 ЕЛЕМЕНТНЫЙ
35	А_304	РАЗРЕЗ Е–Д ЕЛЕМЕНТНЫЙ
А-400	ЛЕСТНИЦЫ И ЕЛЕМЕНТНЫЕ	
36	А_401	ЛЕСТНИЦА ЛЕСТНИЧНАЯ
37	А_402	РАЗРЕЗ ЛЕСТНИЦЫ ЛЕСТНИЧНАЯ
38	А_403	РАЗРЕЗ ЛЕСТНИЦЫ ЛЕСТНИЧНАЯ
39	А_404	ЛЕСТНИЦА ЛЕСТНИЧНАЯ ЕЛЕМЕНТНАЯ
40	А_405	ЛЕСТНИЦА ЛЕСТНИЧНАЯ ЕЛЕМЕНТНАЯ
41	А_406	ЛЕСТНИЦА
42	А_407	ЛЕСТНИЦА
43	А_408	ЛЕСТНИЦА
А-700	ЕЛЕМЕНТНЫЕ ЭЛЕВАЦИИ	
44	А_701	ЕЛЕМЕНТНАЯ ЕЛЕМЕНТНАЯ ЭЛЕВАЦИЯ. ЭЛЕМЕНТНАЯ ЭЛЕВАЦИЯ −3.00 ЕЛЕМЕНТ
45	А_702	ЕЛЕМЕНТНАЯ ЕЛЕМЕНТНАЯ ЭЛЕВАЦИЯ. ЭЛЕМЕНТНАЯ ЭЛЕВАЦИЯ ±0.00 ЕЛЕМЕНТ
46	А_703	ЕЛЕМЕНТНАЯ ЕЛЕМЕНТНАЯ ЭЛЕВАЦИЯ. ЭЛЕМЕНТНАЯ ЭЛЕВАЦИЯ +3.40 ЕЛЕМЕНТ
47	А_704	ЕЛЕМЕНТНАЯ ЕЛЕМЕНТНАЯ ЭЛЕВАЦИЯ. ЭЛЕМЕНТНАЯ ЭЛЕВАЦИЯ +6.45
48	А_705	ЕЛЕМЕНТНАЯ ЕЛЕМЕНТНАЯ ЭЛЕВАЦИЯ. ЭЛЕМЕНТНАЯ ЭЛЕВАЦИЯ +9.50 ЕЛЕМЕНТ
49	А_706	ЕЛЕМЕНТНАЯ ЕЛЕМЕНТНАЯ ЭЛЕВАЦИЯ. ЭЛЕМЕНТНАЯ ЭЛЕВАЦИЯ +12.55 ЕЛЕМЕНТ
50	А_707	ЕЛЕМЕНТНАЯ ЕЛЕМЕНТНАЯ ЭЛЕВАЦИЯ. ЭЛЕМЕНТНАЯ ЭЛЕВАЦИЯ +15.60 ЕЛЕМЕНТ
51	А_708	ЕЛЕМЕНТНАЯ ЕЛЕМЕНТНАЯ ЭЛЕВАЦИЯ. ЭЛЕМЕНТНАЯ ЭЛЕВАЦИЯ +18.65 ЕЛЕМЕНТ
52	А_709	ЕЛЕМЕНТНАЯ ЕЛЕМЕНТНАЯ ЭЛЕВАЦИЯ. ЭЛЕМЕНТНАЯ ЭЛЕВАЦИЯ +21.70 ЕЛЕМЕНТ
53	А_710	ЕЛЕМЕНТНАЯ ЕЛЕМЕНТНАЯ ЭЛЕВАЦИЯ. ЭЛЕМЕНТНАЯ ЭЛЕВАЦИЯ +24.75 ЕЛЕМЕНТ
54	А_711	ЕЛЕМЕНТНАЯ ЕЛЕМЕНТНАЯ ЭЛЕВАЦИЯ. ЭЛЕМЕНТНАЯ ЭЛЕВАЦИЯ +27.90 ЕЛЕМЕНТ
55	А_712	ЕЛЕМЕНТНАЯ ЕЛЕМЕНТНАЯ ЭЛЕВАЦИЯ. ЭЛЕМЕНТНАЯ ЭЛЕВАЦИЯ +30.85 ЕЛЕМЕНТ
56	А_713	ЕЛЕМЕНТНАЯ ЕЛЕМЕНТНАЯ ЭЛЕВАЦИЯ. ЭЛЕМЕНТНАЯ ЭЛЕВАЦИЯ +33.90 ЕЛЕМЕНТ
57	А_714	ЕЛЕМЕНТНАЯ ЕЛЕМЕНТНАЯ ЭЛЕВАЦИЯ. ЭЛЕМЕНТНАЯ ЭЛЕВАЦИЯ +36.95 ЕЛЕМЕНТ
58	А_715	ШАХМАТНЫЙ ЭЛЕМЕНТ +40.00 ЕЛЕМЕНТНЫЙ
59	А_716	ЭЛЕМЕНТНЫЙ ЭЛЕМЕНТ

А-800 ЗЕЛЕНЫЕ НАСАЖДЕНИЯ		
60	А_801	ЗЕЛЕНЫЕ НАСАЖДЕНИЯ ЛИСТВЕННЫЕ
61	А_802	ЗЕЛЕНЫЕ НАСАЖДЕНИЯ ХВОЙНЫЕ
62	А_803	ЗЕЛЕНЫЕ НАСАЖДЕНИЯ ВИД 1
63	А_804	ЗЕЛЕНЫЕ НАСАЖДЕНИЯ ВИД 2
64	А_805	ЗЕЛЕНЫЕ НАСАЖДЕНИЯ ВИД 3
65	А_806	ЗЕЛЕНЫЕ НАСАЖДЕНИЯ ВИД 4
66	А_807	ЗЕЛЕНЫЕ НАСАЖДЕНИЯ ВИД 5
67	А_808	ЗЕЛЕНЫЕ НАСАЖДЕНИЯ ВИД 6
68	А_809	ХВОЙНЫЕ ПОРОДЫ

ЗАКАЗЧИК	ГОРОДСКОЕ ОБЩЕСТВЕННОЕ ПРОСТРАНСТВО ПАРК ЗАРЕЧНЫЙ ПЛОЩАДЬ ПЕРВОПРОХОДЦЕВ ГОРОД ЗЕЛЕНОГОРСК
ГЕНЕРАЛЬНЫЙ ПРОЕКТИРОВЩИК	ООО "ЗЕЛЕНОГОРСКПРОЕКТ" ЛИЦЕНЗИЯ ГАСН 4002810932
ГЛАВНЫЙ АРХИТЕКТОР ПРОЕКТА	ГЛАВНЫЙ ИНЖЕНЕР ПРОЕКТА
ГОРОДСКОЕ ОБЩЕСТВЕННОЕ ПРОСТРАНСТВО ПАРК ЗАРЕЧНЫЙ ПЛОЩАДЬ ПЕРВОПРОХОДЦЕВ ГОРОД ЗЕЛЕНОГОРСК	ГЕНПЛАН–БЛАГОУСТРОЙСТВО ТЕРРИТОРИИ
ЛИСТ	21/01/2021б.
ЛИСТОВ	9ПМАЗЬБЛ
А-001	
ЗАМЕЧАНИЯ ЗАКАЗЧИКА	А-3

პირობითი აღნიშვნები

	მიწის ნაკვეთის საკადასტრო საზღვარი
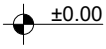	სართულის ნიშნულის აღმნიშვნელი
	ჭრილის ხაზის აღმნიშვნელი
	ჩრდილოეთის აღმნიშვნელი
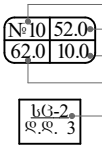	ფართობის ნუმერაცია ფართობი აივნის ფართობი საერთო ფართობი დაკავებულობის დატვირთვა
	ბლოკის კედელი
	რკ.ბეტონის კედელი; კოლონა; დიაფრაგმა
	ღიობი ფილაში
	კედლის ცეცხლმედეგობა 2სთ (ორ საათიანი)
	გაწიავების მაჩვენებელი (კედელსა და გადახურვის ფილაში)
	გასასვლელთან მისადგომი მაქ. სავალი მანძილი
	მისაწვდომი სვლაგეზი
	ავარიული გასასვლელი მარჯვნივ/მარცხნივ
	ავარიული გასასვლელი
	მიმმართავი ავარიული გასასვლელისაკენ
	მიმმართავი ავარიული გასასვლელი გზა კიბეებზე ზემოთ/ქვემოთ
	ხელის ცეცხლმაქრი
	სახანძრო მილდგარი
	სახანძრო განგაშის სისტემა
	ავტოსაშხეფი სისტემა
	საცხოვრებელი ჯგუფი სც-2
	დამხმარე ჯგუფი სწ-2
	სავაჭრო ჯგუფი სვ

დამგეგმარებელი გიორგი ბენდელიანი ირაკლი გოგოხია დავითი კომახიძე	პროექტის დასახელება მრავალბინიანი საცხოვრებელი სახლი	დამკვეთი შ.პ.ს. "ბი ინვესტ ჯგუფი" ს/კ 400281093	ეტაპი არქიტექტურული პროექტი	თარიღი	21/01/2021წ.
				ფორმატი	ფურცლები
				A-002	
				A-4	

დაგეგმარების მიზანი და აღწერა

დაგეგმარების საფუძველი და მიზნის აღწერა:

საპროექტო შენობის დაგეგმარების საფუძველს წარმოადგენ, ქ.თბილისის არქიტექტურის სამსახურის მიერ გაცემული №5180260; 11/11/2020. წლის მიწის ნაკვეთის გამყენების პირობები. პროექტის მიზანია ორი მრავალბინიანი საცხოვრებელი სახლი დაგეგმარება მოქმედი კანონმდებლობის დაცვით, თანამედროვე გეგმარების პრინციპების და შენობა–ნაგებობების უსაფრთხოების ნორმების გამოყენებით.

მიწის ნაკვეთის მდებარეობა, აღწერა:

საპროექტო მიწის ნაკვეთი (6104 მ2) მქ.თბილისი, დასახლება დიდი დიღომი, IV მ/რ. კორპ. №25–ის მიმდებარედ, ნაკვეთი 04/025. საკ.კოდი: 01.10.07.004.066. ტერიტორია მდებარეობს დიდი დიღომის IV მ/რ–ში შიდა კვარტალურ სამანქანა გზებს შორის, მას მთლიან პერიმეტზე აკრავ გზები და თავისი კონფიგურაციით და მდებარეობით ერთ ცალკეულ უბანს წარმოაგბენს. მიწის ნაკვეთები ქანობიანი რელიეფისაა სადაც დონეთა სხვაობა 503.5 მეტრიდან 507.0 მეტრამდეა, ტერიტორია თავისუფალია ყოველგვარი განაშენიანებისაგან, გვხდება ძველი დაუმთავრებელი შენობა–ნაგებობის საძირკვლის ფრაგმენტები და რკინა–ბეტონის კონსტრუქციები. ტერიტორიაზე ასევე გვხვდება ხე–ნარგავები, რომელთა ნაწილი ძველი შენობის საძირკველშია, პროექტის მიხედვით ხდება ნაწილის გადარგვა და მათი მოჭრა და ახალი ხე–ნარგავების დარგვა დენდროლოგიური პროექტის შესაბამისად. (იხ.დენდროლოგიური პროექტი).

პროექტის კონცეფცია, იდეა:

პროექტის კონცეფცია სივრცით–მოცულობითი გადაწყვეტისას განპირობებულია სახოვრებელი გარემოს თავისებურებიდან გამომდინარე, სართულებზე ჰორიზონტალური და ვერტიკალური კავშირების გათვალისწინებით. ტერიტორიაზე დაგეგმილია ორი 14 სართულიანი მრავალბინიანი საცხოვრებელი სახლის განთავსება "A" და " B" ბლოკად.

პროექტის შინაარსობრივი აღწერა:

საპროექტო შენობა "A" და "ბ" ბლოკი წარმოადგენს მრავალბინიან საცხოვრებელ სახლს. შენობის კონსტრუქციული სიმაღლე 47.9 მ–ია. შენობა 14 სართულიანია, რომლის 1 სართული წარმოადგენს მიწისქვეშა სართულს –3.00 ნიშნული, სადაც განთავსებულია ავტოსადგომი და ავტოსაშხეპი სისტემა. ±0.00 ნიშნულზე განთავსებულია სავაჭრო სივრცეები. +3.40 ნიშნულიდან განთავსებულია საცხოვრებელი ბინები, რომლის სართულის სიმაღლე 3.05 მ. შენობას გააჩნია ორი კიბის უჯრედი და ორი ლიფტი(დიდი და პატარა) შახტა, სადაც სახანძრო–სამაშველო და სასწრაფო დახმარების ბრიგადებს შეეძლებათ საკაცის განთავსება. შენობის გარე კედლები ძირითადად დამუშავებულია სხვადასხვა ფაქტურის ფაქტურიანი ფითხითა (RGB-R251;G251;B251); (RGB-R74;G74;B74); (RGB-R138;G91;B82); (RGB-R245;G236;B224). კარ–ფანჯარა გათვალისწინებულია თეთრი ფერის მეტალოპლასტმასისაგან, ხოლო კომერციულ სივრცეებში შავი ფერის ალუმინი. შავი ფერის ლითონის ფურცლისგანვეა დამზადებული წყალგამტარი მილები. კიბის უჯრედში მოწყობილი სხაური და აივნის მოაჯირები ასევე შავი ფერისაა. ტერიტორია კეთილმოიწყობა, გამწვანდება. მოეწყობა ბუნებრივი ბალახი, დაირგვება ხე–ნარგავები.

მიწის ნაკვეთზე გათვალისწინებულია ბინებით დაკმაყოფილების ვალდებულება კოოპერატიული ბინათმშენებლობის შედეგად დაზარალებული პირების(შემდგომში დაზარალებული) მათთვის განსაზღვრული, ან/და ალტერნატიული, უძრავი ქონებით დაკმაყოფილება.

პროექტის ძირითადი სტრუქტურული სისტემის აღწერა:

შენობის ძირითადი სტრუქტურული სისტემა წარმოადგენს რკინაბეტონის კარკასულ სტრუქტურას, რომელის საძირკველსაც წარმოადგენს ფილა, სახურავი ბრტყელი გადახურვისაა, რომელიც არ არის გამოყენებადი. გარე კედლები 20 სმ. სისქის თბოსაიზოლაციო ბლოკის წყობითაა შევსებული. შენობის კონსტრუქცია I–A ტიპისაა.

შენობის დაგეგმარებისას გამოყენებული კანონმდებლობის აღწერა:

"მშენებლობის ნებართვის გაცემისა წესისა და სანებართვო პირობების შესახებ" საქართველოს მთავრობის 2009 წ. 24 მარტის №57 დადგენილება; ქ. თბილისის მუნიციპალიტეტის საკრებულოს 2016 წ. 28 იანვრის №41 დადგენილება. ტექნიკური რეგლამენტის "შენობან–ნაგებობების უსაფრთხოების წესების" დამტკიცების თაობაზე.

დამგეგმარებელი გიორგი ბენდელიანი ირაკლი გოგოხია დავითი კომახიძე	პროექტის დასახელება მრავალბინიანი საცხოვრებელი სახლი	დამკვეთი შ.პ.ს. "ბი ინვესტ ჯგუფი" ს/კ 400281093	ეტაპი არქიტექტურული პროექტი	თარიღი	21/01/2021წ.
				ფორმატი	ფურცლები
				A-003	
				A-4	

შენობა-ნაგებობის უსაფრთხოების წესებთან შესაბამისობის ანალიზი

გამოყენებული წესები: "შენობა-ნაგებობის უსაფრთხოების წესები"

ჩამოთვალეთ შენობის დაკავებულობები და აღწერეთ თითოეული გამოყენება	
1. სწ-2 (311.3) სასაწყობე ჯგუფი (ავტოფარეხი)	-3.00 ნიშნული
2. დს (312) სასაწყობე ჯგუფი (ავტოსაშხეპი სისტემა)	-3.00 ნიშნული
3. სვ (309.1) სასავაჭრო ჯგუფი	±0.00 ნიშნული
4. სც-2 (303.4) საცხოვრებელი ჯგუფი (საცხოვრებელი)	+3.40; +6.45; +9.50; +12.55; +15.60; +18.65; +21.70; +24.75; +27.90; 30.85; +33.90; +36.95; ნიშნულები

კონსტრუქციის ტიპი:	
განსაზღვრე კონსტრუქციის ტიპი ახალი შენობისთვის: მაგალითი: II-A, II-B, V-A, V-B	I-A ტიპი

სიმაღლის შეზღუდვები ცხრილი 503 მიხედვით		
დაკავებულობები	დასაშვები სართულიანობა	შემოთავაზებული სართულიანობა
1. სასაწყობე ჯგუფი ავტოფარეხი სწ-2	შეუზღუდავი	1 სართული
2. დამხმარე ჯგუფი. ავტოსაშხეპი დს	შეუზღუდავი	1 სართული
3. სავაჭრო ჯგუფი სვ	შეუზღუდავი	1 სართული
4. საცხოვრებელი ჯგუფი სც-2	შეუზღუდავი	12 სართული
	დასაშვები სიმაღლე	შემოთავაზებული სიმაღლე
საერთო სიმაღლე =	48.8 მ	36.95 მ
მიწის ზემოთ სართულების რაოდენობა	11	8

ფართობის შეზღუდვები ცხრილი 503 მიხედვით		
დაკავებულობები	დასაშვები ფართობი	შემოთავაზებული ფართობი
1. სასაწყობე ჯგუფი სწ-2	შეუზღუდავი	683.6
2. დახმარე ჯგუფი დს	შეუზღუდავი	44.4
3. სავაჭრო ჯგუფი სვ	შეუზღუდავი	678.8
4. საცხოვრებელი ჯგუფი სც-2	შეუზღუდავი	9030.0
იატაკების საერთო (სასარგებლო) ფართობი =	10436.8	
იატაკების რაოდენობა =	14	
შენობის საერთო ფართობი სართულების გარე პერიმეტრებით =	12889.2	

დამგეგმარებელი	პროექტის დასახელება	დამკვეთი	ეტაპი	თარიღი	21/01/2021წ.
გიორგი ბენდელიანი ირაკლი გოგოხია დავითი კომახიძე	მრავალბინიანი საცხოვრებელი სახლი	შ.პ.ს. "ბი ინვესტ ჯგუფი" ს/კ 400281093	არქიტექტურული პროექტი	ფორმატი	ფურცლები
				A-004	
				A-4	

შენობა-ნაგებობის უსაფრთხოების წესებთან შესაბამისობის ანალიზი

გარე კედლის ცეცხლმედეგობისა და ღიობისადმი მოთხოვნები
ცხრილი 602-ის და ცხრილი 705.8-ის მიხედვით

გარე კედელი	ხანძარსაწინააღმდეგო მანძილი (მეტრი)	ცეცხლმედეგობის ხარისხი (საათი)		კედლის ღიობის ფართობი (კედლის%)					
				დასაშვები			გათვალისწინებული		
		მოთხოვნილი	გათვალისწინებული	დაცული	დაუცველი საშხეფებით	დაუცველი	დაცული	დაუცველი საშხეფებით	დაუცველი
1-10 ღერძებში ±0.00; +3.40; +6.45; +9.50; +12.55; +15.60; +18.65; +21.70; +24.75; +27.90; +30.85; +33.90; +36.95; ნიშნულები	15.26 მ.	0	2	შეუზღუდავი	შეუზღუდავი	შეუზღუდავი	---	---	37%
ა-დ ღერძებში ±0.00; +3.40; +6.45; +9.50; +12.55; +15.60; +18.65; +21.70; +24.75; +27.90; +30.85; +33.90; +36.95; ნიშნულები	2.79 მ.	2	2	დაუშვებელია	დაუშვებელია	დაუშვებელია	---	---	---
10-1 ღერძებში ±0.00; +3.40; +6.45; +9.50; +12.55; +15.60; +18.65; +21.70; +24.75; +27.90; +30.85; +33.90; +36.95; ნიშნულები	11.75 მ.	0	2	შეუზღუდავი	შეუზღუდავი	შეუზღუდავი	---	---	28%
დ-ა ღერძებში ±0.00; +3.40; +6.45; +9.50; +12.55; +15.60; +18.65; +21.70; +24.75; +27.90; +30.85; +33.90; +36.95; ნიშნულები	0.17 მ.	2	2	დაუშვებელია	დაუშვებელია	დაუშვებელია	---	---	---

დამგეგმარებელი	პროექტის დასახელება	დამკვეთი	ეტაპი	თარიღი	21/01/2021წ.
გიორგი ბენდელიანი ირაკლი გოგოხია დავითი კომახიძე	მრავალბინიანი საცხოვრებელი სახლი	შ.პ.ს. "ბი ინვესტ ჯგუფი" ს/კ 400281093	არქიტექტურული პროექტი	ფორმატი	ფურცლები
				A-005	
				A-4	

შენობა-ნაგებობის უსაფრთხოების წესებთან შესაბამისობის ანალიზი

ხანძრისგან დაცვის სისტემებისადმი მოთხოვნები							
დაკავებულობები/სივრცეები გასასვლელი საშვალებები	ავტოსაშ ხეფი სისტემა	ალტერნატი ული ავტომატურ ი ცეცხლსაქრ ობი სისტემები	კვამლზე მორეაგირე სახანძრო განგაშისა და ცეცხლაღმო ჩენი სისტემები	სახანძრო მილდგარე ბის სისტემები	კვამლის საკონტრო ლო სისტემები (დაწნევის სისტემა)	ხელის ცეცხლმაქ რები	საავარიო განგაშის სისტემები
1. სასაწყობე ჯგუფი: სწ-2 (-3.00 ნიშნული)	კი	---	კი	---	---	კი	---
2. დამხმარე ჯგუფი: დს (-3.00 ნიშნულები)	---	---	კი	---	---	კი	---
3. სავაჭრო ჯგუფი: სვ (±0.00; ნიშნული)	---	---	კი	---	---	კი	---
4. საცხოვრებელი ჯგუფი: სც-2	---	---	კი	---	---	---	---
5. დერეფანები	---	---	კი	---	---	კი	---
6. კიბის უჯრედები	---	---	---	კი	---	---	---
7. ლიფტი	---	---	---	---	კი	---	---
8. კიბის ჰოლი	---	---	კი	---	---	კი	---
სახანძრო-სამაშველო სამსახურის მიერ გამოსაყენებელი მისაერთებლები							

განიავების მოთხოვნა		
დაკავებულობები/სივრცეები/გასასვლელი საშუალებები	ბუნებრივი განიავება	ხელოვნური განიავება
1. სასაწყობე ჯგუფი: სწ-2 (-3.00 ნიშნული (ავტოფარეხი))	--	კი
2. დამხმარე ჯგუფი: დს (-3.00 ნიშნული. (ავტოსაშხეპი))	--	კი
3. სავაჭრო ჯგუფი: სვ (±0.00 ნიშნული)	კი	კი
4. საცხოვრებელი ჯგუფი: სც-2	კი	კი
5. დერეფანები	---	კი
6. კიბის უჯრედები	კი	კი
7. ლიფტი	---	კი
8. კიბის ჰოლი	---	კი

დამგეგმარებელი	პროექტის დასახელება	დამკვეთი	ეტაპი	თარიღი	21/01/2021წ.
გიორგი ბენდელიანი ირაკლი გოგოხია დავითი კომახიძე	მრავალბინიანი საცხოვრებელი სახლი	შ.პ.ს. "ბი ინვესტ ჯგუფი" ს/კ 400281093	არქიტექტურული პროექტი	ფორმატი	ფურცლები
				A-006	
				A-4	

შენობა-ნაგებობის უსაფრთხოების წესებთან შესაბამისობის ანალიზი

თითოეული სართულიდან გასასვლელი საშვალება										
სართულები	დაკავებულობა და დაკავებულობის დატვირთვის ჯამური მაჩვენებელი	მოთხოვნილი გასასვლელების/ გასასვლელთან მისადგომის რაოდენობა	გათვალისწინებული გასასვლელების/ გასასვლელთან მისადგომის რაოდენობა და ტიპი	გასასვლელი საშუალებების სიგანე					
				გზა-კიბეები		დერეფანი		გასასვლელის გზა-კარი	
				მოთხოვ-ნილი	გათვალის-წინებული	მოთხოვ-ნილი	გათვალის-წინებული	მოთხოვ-ნილი	გათვალის-წინებული
-3.00 ნიშნული (სწ-2)	37	2	2 (შიგა გასასვლელი გზა-კიბე)	1.1 მ	1.14 მ	---	---	1.64 მ	1.84მ
-3.00 ნიშნული (დს)	2	1	1	---	---	---	---	0.84 მ	0.92 მ
±0.00 ნიშნული (სვ)	243	2	2	---	---	---	---	1.64მ	3.44მ
+3.40; +6.45; +9.50; +12.55; +15.60; +18.65; +21.70; +24.75; +27.90; +30.85; +33.90; +36.95; ნიშნულზე (სს-2) ტიპიური გეგმები	238	2	2 (შიგა გასასვლელი გზა-კიბე)	1.1 მ	1.14 მ	1.2 მ	1.6 მ	1.64 მ	1.84მ
მოითხოვება თუ არა თავშესაფრის ფართობი				არ მოითხოვება					

წყალსადენი სისტემების ფიქსირებული მოწყობილობების რაოდენობა-სასხოვრებელი ჯგუფი
სს-2 და სვ ქვეჯგუფები

ცხრილი 1602.1 -ის მიხედვით

სართულები	სასხოვრებელი ერთეული	ფიქსირებული მოწყობილობები													
		უნიტაზი(ერთ სასხოვრებელ ერთეულზე)		ტუალეტის ხელსაბანი (ერთ სასხოვრებელ ერთეულზე)		აბაზანა/შხაპი (ერთ სასხოვრებელ ერთეულზე)		სამზარეულოს ნიჟარა (ერთ სასხოვრებელ ერთეულზე)		ავტომატური სარეცხი მანქანის მისაერთებელი		სათელი წყლის შადრევანი		სამომსახურო ნიჟარა	
		მოთხოვნილი	გათვალის წინებული	მოთხოვნილი	გათვალის წინებული	მოთხოვნილი	გათვალის წინებული	მოთხოვნილი	გათვალის წინებული	მოთხოვნილი	გათვალის წინებული	მოთხოვნილი	გათვალის წინებული	მოთხოვნილი	გათვალის წინებული
±0.00; ნიშნული (სვ)	3	1	3	1	3	---	---	---	---	---	---	1	3	1	3
+3.40; +6.45; +9.50; +12.55; +15.60; +18.65; +21.70; +24.75; +27.90; +30.85; +33.90; +36.95; ნიშნულზე (სს-2) ტიპიური გეგმები	144	1	1	1	1	1	1	1	1	1	1	---	---	---	---

დამგეგმარებელი გიორგი ბენდელიანი ირაკლი გოგოხია დავითი კომახიძე	პროექტის დასახელება მრავალბინიანი საცხოვრებელი სახლი	დამკვეთი შ.პ.ს. "ბი ინვესტ ჯგუფი" ს/კ 400281093	ეტაპი არქიტექტურული პროექტი	თარიღი	21/01/2021წ.
				ფორმატი	ფურცლები
				A-007	
				A-4	

ბ-ბლოკი

პარკინგის სართულის გეგმა -3.00 ნიშნულზე
მასშტაბი: 1:100

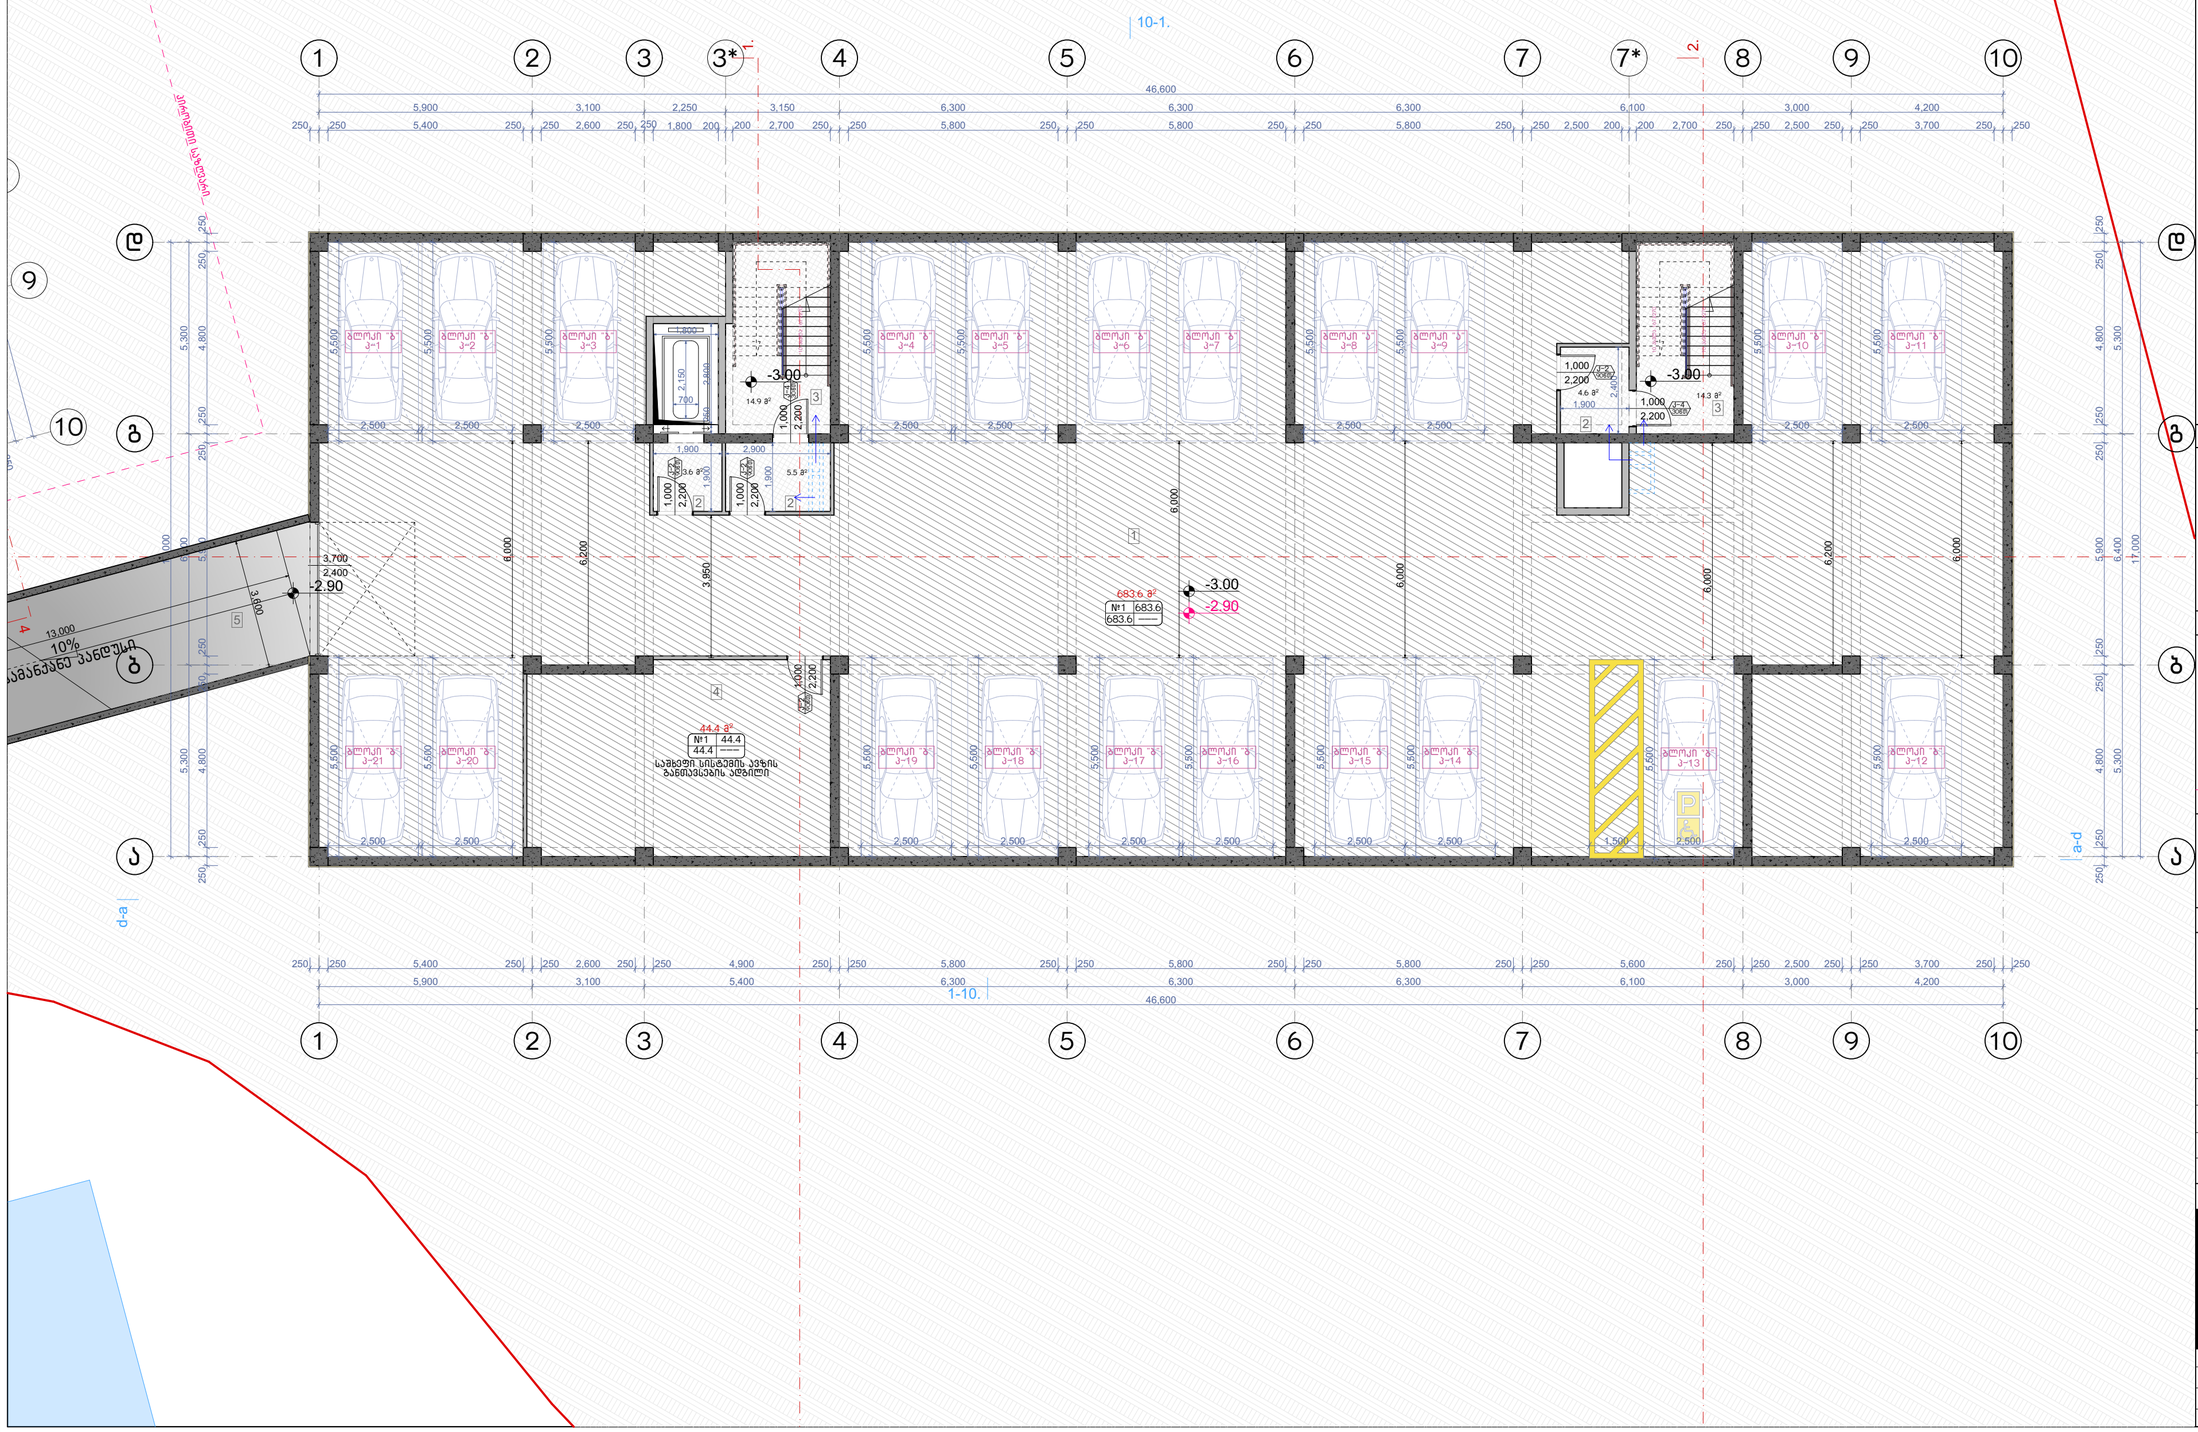

ნახაზის დასახელება:
პარკინგის სართულის გეგმა -3.00 ნიშნულზე

ექსპლიკაცია:

1. ავტოსადგომი
2. ტამბური
3. ქიბის უჯრედი
4. სამზეო სისტემის განთავსების ადგილი
5. სამანქანო პანდუსი

პირობითი ნიშნები:

- ნაკვეთის საზღვარი
- განაშენიანების რეგულირების ხაზი(უკანა ეზოსთვის)
- ჭრილის ხაზი
- არქიტექტურული ნიშნული

შენიშვნები

1. ნახაზში შეტანილი ყველა ცვლილება უნდა შეთანხმდეს პროექტის ავტორთან.
2. შენობის საპროექტო ნული (+0.00) ტოლია +391.80 აბსოლიტური ნიშნულის.
3. პროექტში ყველა ზომა მოცემულია მილიმეტრებში.
4. პროექტი გაკეთებულია დამკვეთის მიერ მოტანილი ტოპოგეგმის დაფუძველზე.

მისამართი

მრავალბინიანი საცხოვრებელი სახლის არქიტექტურული პროექტი
ქ.თბილისი, დასახლება დიდი დიღომი, IV მ/რ. კორპ. №25-ის მიმდებარედ, ნაკვეთი 04/025
საკ.კოდი: 01.10.07.004.066

პროექტის სახელწოდება

მრავალბინიანი საცხოვრებელი სახლის არქიტექტურული პროექტი

სტადია	პროექტი	არ
თანამდებობა	გვარი	ხელმოწერა
დირექტორი	გ.გენდელიანი	
არქიტექტორი	გ.გენდელიანი	
არქიტექტორი	ი. გოგოხია	
არქიტექტორი	დ. კომახიძე	

საპროექტოს ლოგო	მისამართი
BIJI ARCHITECTURE	ქ. თბილისი შავიშვილის №1ა
	ტელ: 595 55-35-74 599 75-28-88

დაკვეთა №		მასშტაბი
სტადია	პროექტი	1:100
ფორმატი	ფურცლები	A.87
A-3	A-101	21/01/2021 წ.

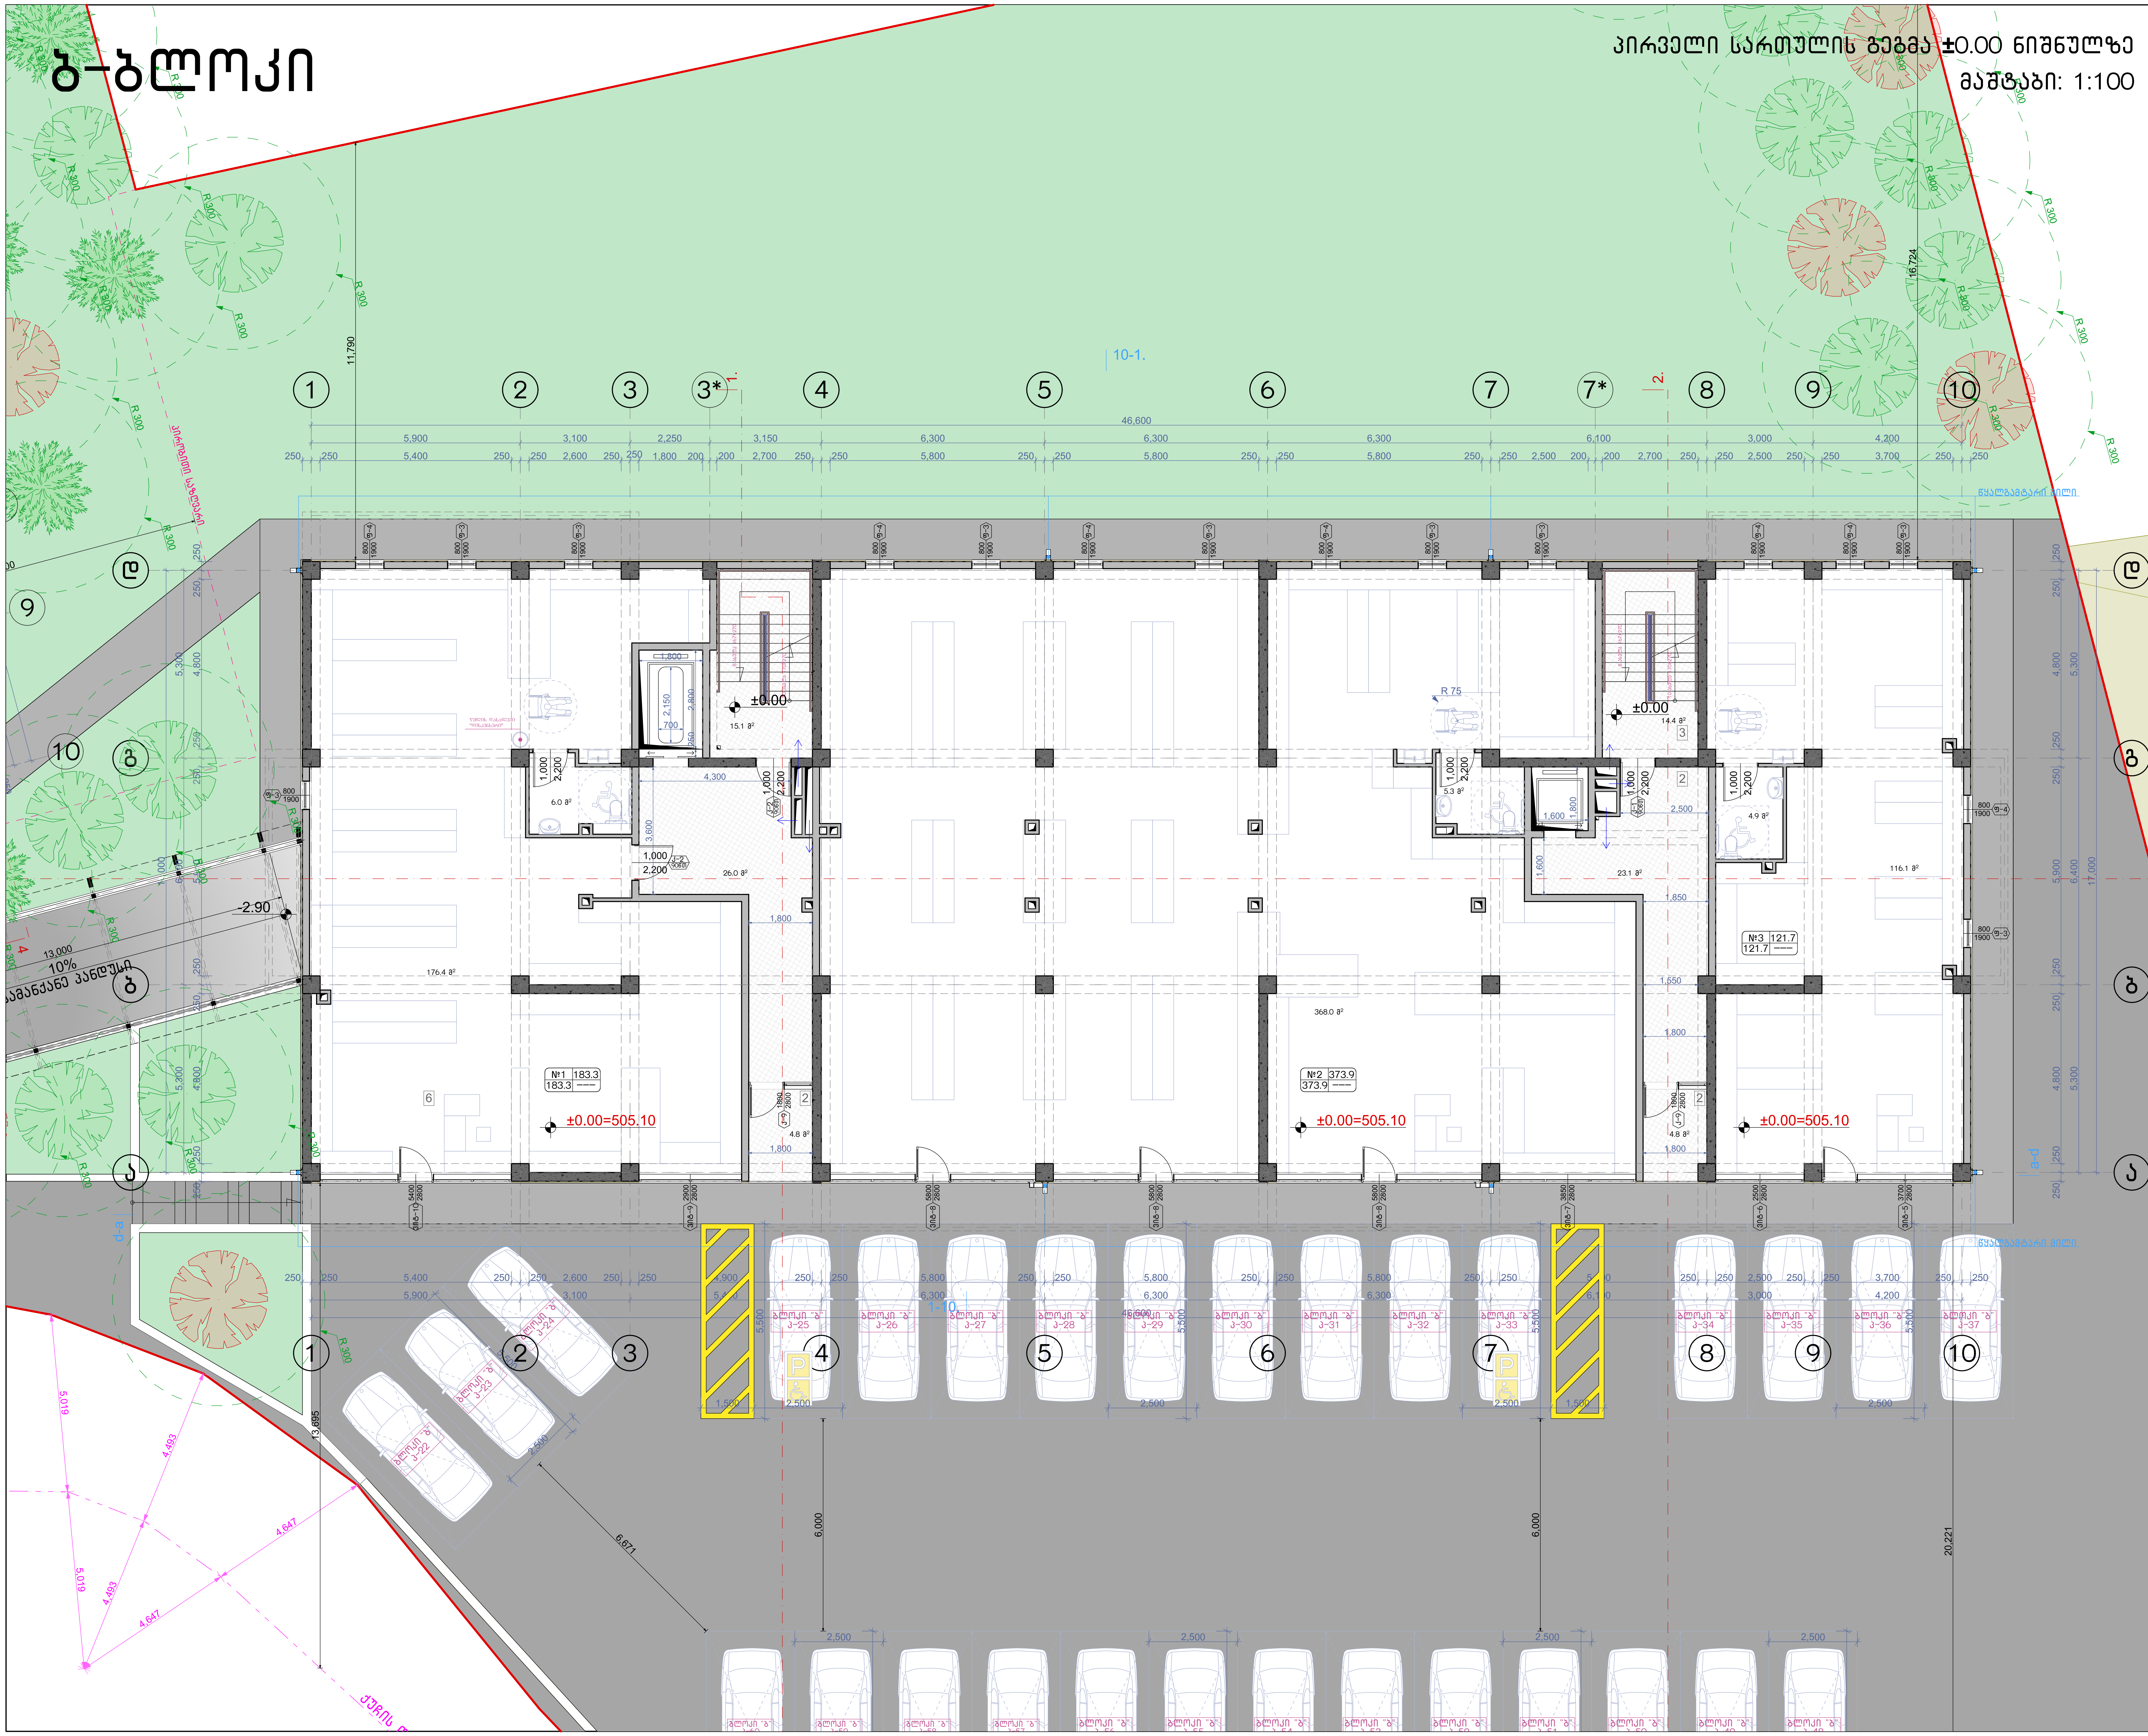

ნახაზის დასახელება:

პირველი სართულის გეგმა ±0.00 ნიშნულზე

ექსპლიკაცია:

2. ტამბური
3. კიბის უჯრედი
6. კომერციული ფართი

პირობითი ნიშნები:

- ნაკვეთის საზღვარი
- განაშენიანების რეგულირების ხაზი(უკანა ეზოსთვის)
- ჭრილის ხაზი
- არქიტექტურული ნიშნული

შენიშვნები

1. ნახაზში შეტანილი ყველა ცვლილება უნდა შეთანხმდეს პროექტის ავტორთან.
2. შენობის საპროექტო ნული (+0.00) ტოლია +391.80 აბსოლიტური ნიშნულის
3. პროექტში ყველა ზომა მოცემულია მილიმეტრებში.
4. პროექტი გაკეთებულია დამკვეთის მიერ მოტანილი ტოპოგეგმის დაფუძველზე.

მისამართი

მრავალბინიანი საცხოვრებელი სახლის არქიტექტურული პროექტი
ქ.თბილისი, დასახლება დიდი დიღომი, IV მ/რ. კორპ. №25-ის მიმდებარედ, ნაკვეთი 04/025
საკ.კოდი: 01.10.07.004.066

პროექტის სახელწოდება

მრავალბინიანი საცხოვრებელი სახლის არქიტექტურული პროექტი

სტადია	პროექტი	არ
თანამდებობა	გვარი	ხელმოწერა
დირექტორი	გ.ბენდელიანი	
არქიტექტორი	გ.ბენდელიანი	
არქიტექტორი	ი. გოგოხია	
არქიტექტორი	დ. კომახიძე	

საპროექტოს ლოგო	მისამართი
BIJI ARCHITECTURE	ქ. თბილისი შავიშვილის №1ა ტელ: 595 55-35-74 599 75-28-88

დაკვეთა №		მასშტაბი
სტადია	პროექტი	1:100
ფორმატი	ფურცლები	A.88
A-3	A-102	21/01/2021 წ.

ბ-ბლოკი

მეორე სართულის გეგმა +3.40 ნიშნულზე
მაშტაბი: 1:100

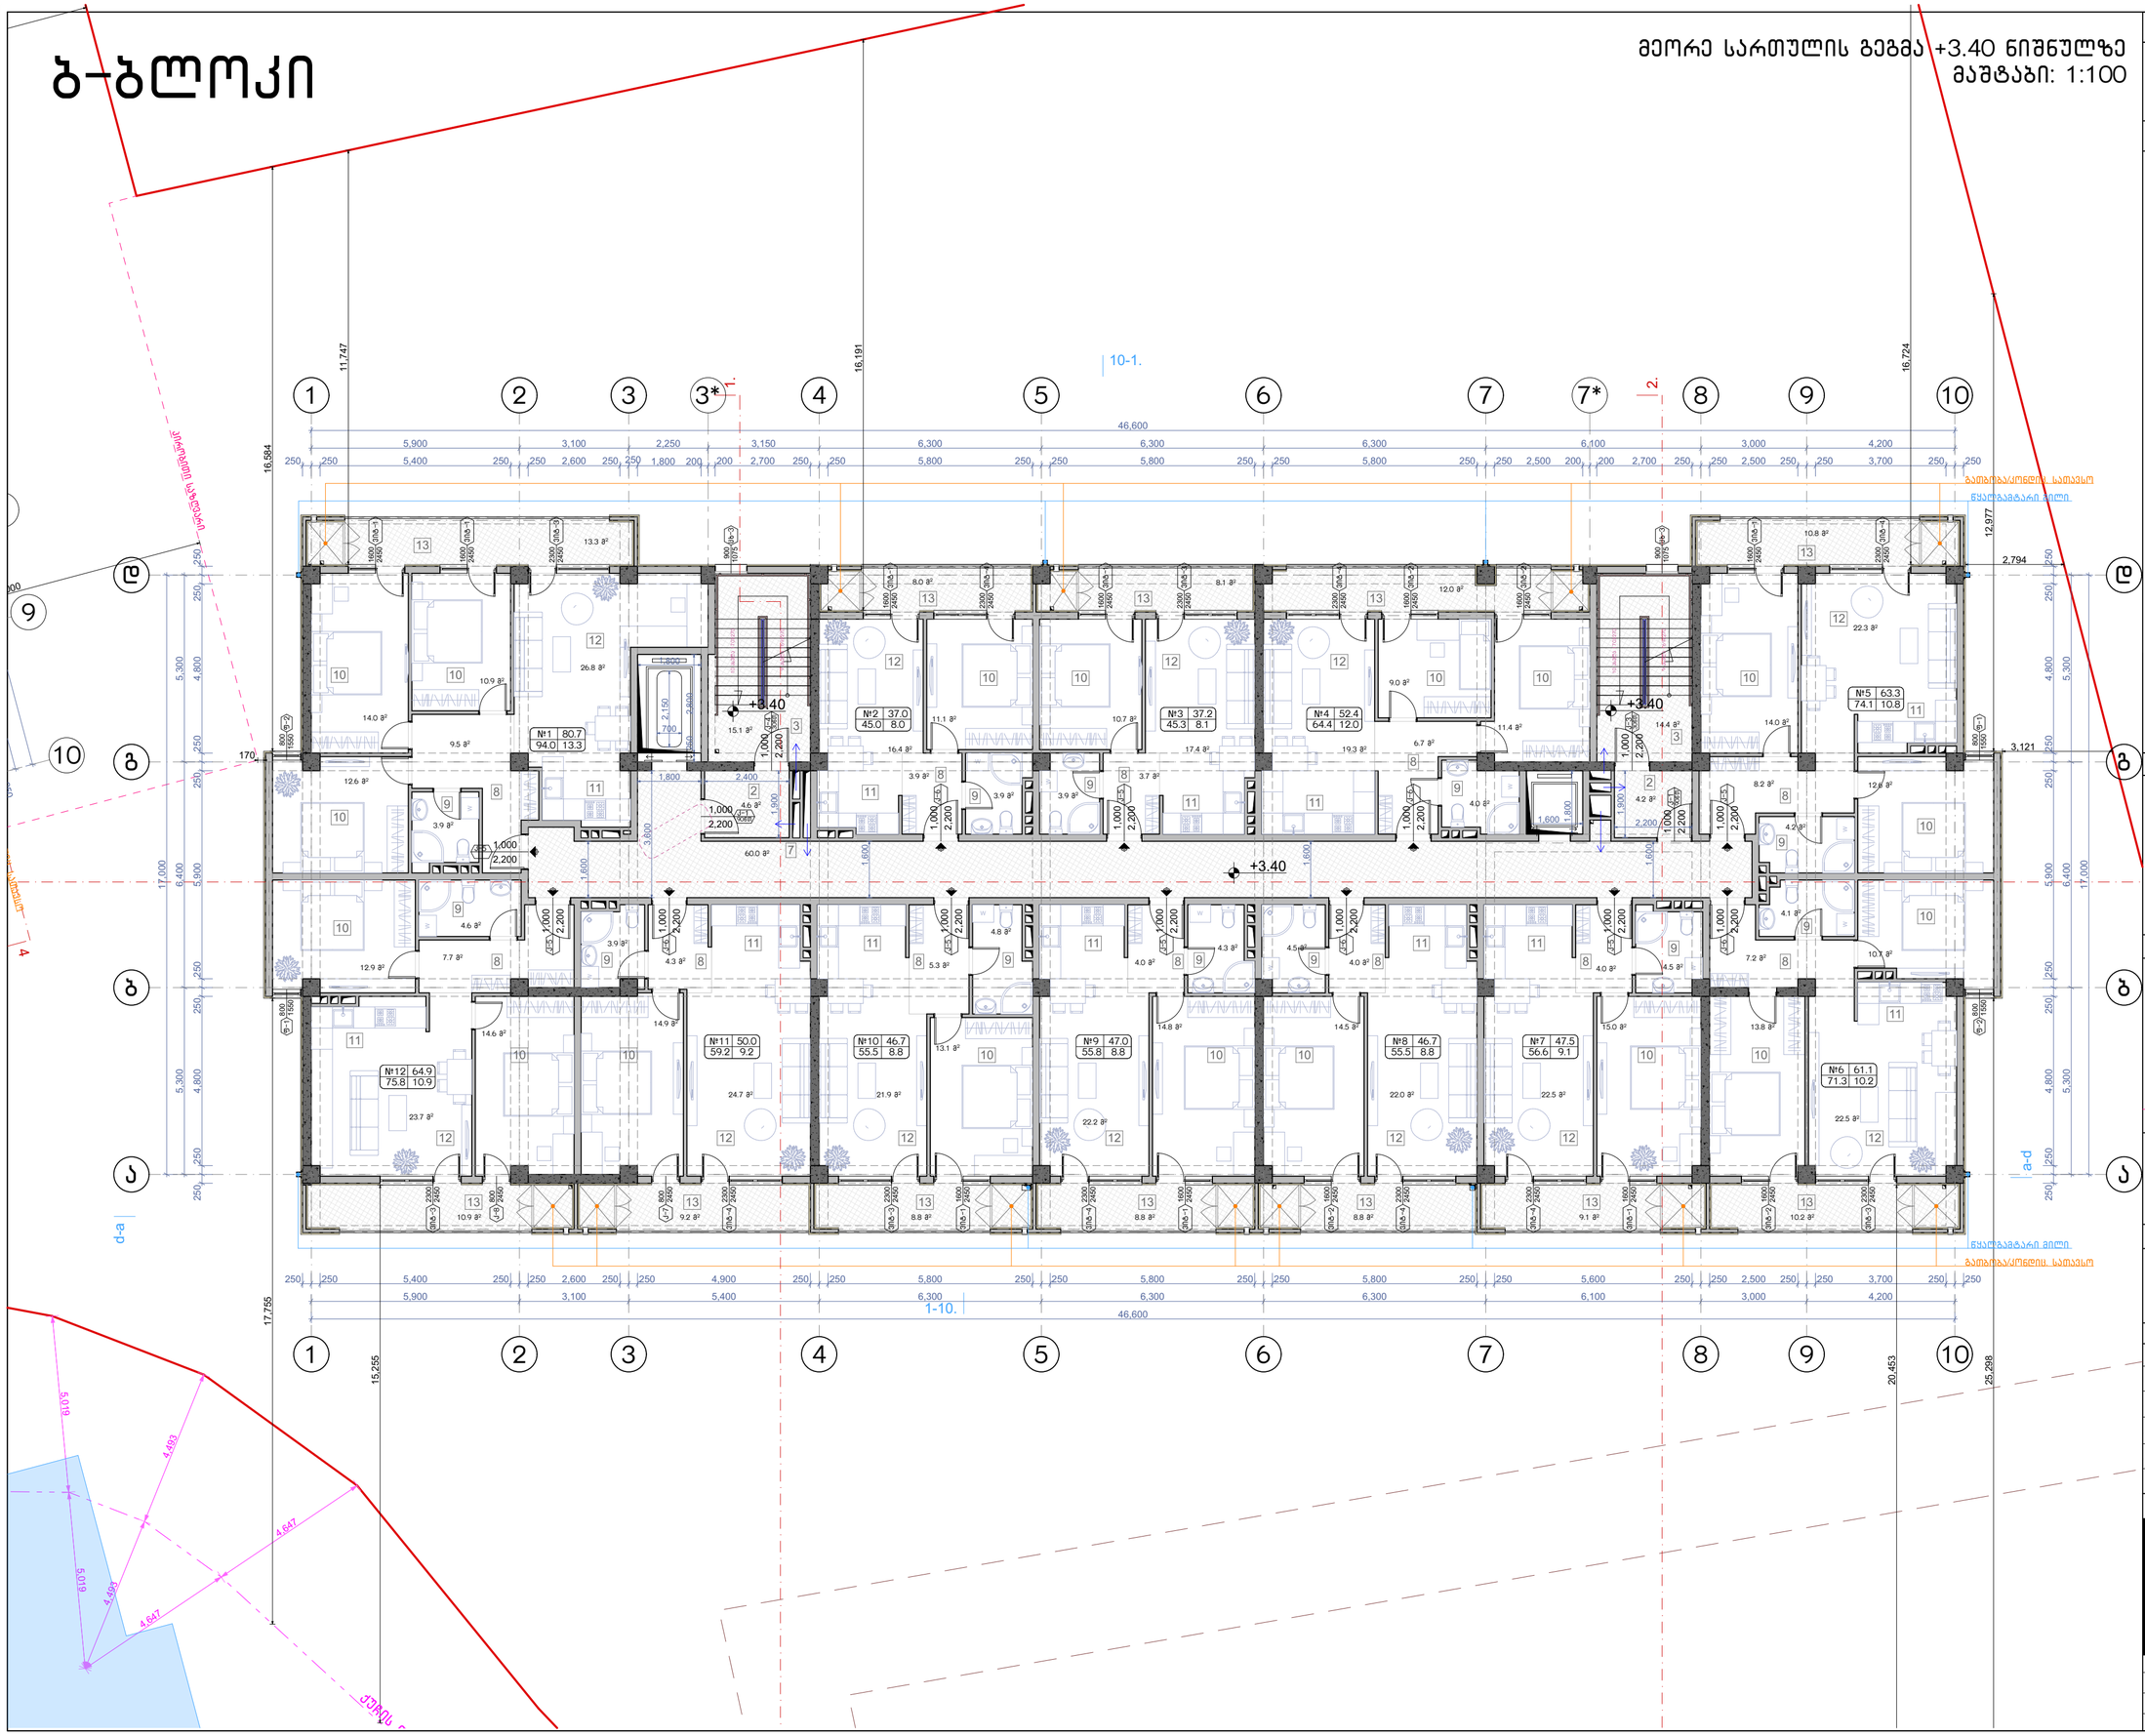

ნახაზის დასახელება:

მეორე სართულის გეგმა +3.40 ნიშნულზე

ექსპლიკაცია:

2. ტამბური
3. ქიბის უჯრედი
7. დერეფანი
8. პოლი
9. სან.კვანძი
10. საძინებელი
11. სამზარეულო
12. საერთო ოთახი
13. აივანი

პირობითი ნიშნები:

- ნაკვეთის საზღვარი
- განაშენიანების რეგულირების ხაზი(უკანა ეზოსთვის)
- ჭრილის ხაზი
- არქიტექტურული ნიშნული

შენიშვნები

1. ნახაზში შეტანილი ყველა ცვლილება უნდა შეთანხმდეს პროექტის ავტორთან.
2. შენობის საპროექტო წული (+0.00) ტოლია +391.80 აბსოლიტური ნიშნულის
3. პროექტში ყველა ზომა მოცემულია მილიმეტრებში.
4. პროექტი გაკეთებულია დამკვეთის მიერ მოტანილი ტოპოგეგმის დაფუძველზე.

მისამართი

მრავალბინიანი საცხოვრებელი სახლის არქიტექტურული პროექტი
ქ.თბილისი, დასახლება დიდი დიღომი, IV მკრ. კორპ. №25-ის მიმდებარედ, ნაკვეთი 04/025
საკ.კოდი: 01.10.07.004.066

პროექტის სახელწოდება

მრავალბინიანი საცხოვრებელი სახლის არქიტექტურული პროექტი

სტადია	პროექტი	არ
თანამდებობა	გვარი	ხელმოწერა
დირექტორი	გ.გენდლიანი	
არქიტექტორი	გ.გენდლიანი	
არქიტექტორი	ი. გოგოხია	
არქიტექტორი	დ. კომახიძე	

საპროექტო ლოგო | მისამართი

BIJI ARCHITECTURE
BIJI ARCHITECTURE
ქ. თბილისი მაყვებლის №1ა
ტელ: 595 55-35-74
599 75-28-88

დაკვეთა №		მასშტაბი
სტადია	პროექტი	1:100
ფორმატი	ფურცლები	A.89
A-3	A-103	21/01/2021 წ.

ბ-ბლოკი

მესამე სართულის გეგმა +6.45 ნიშნულზე
მაშტაბი: 1:100

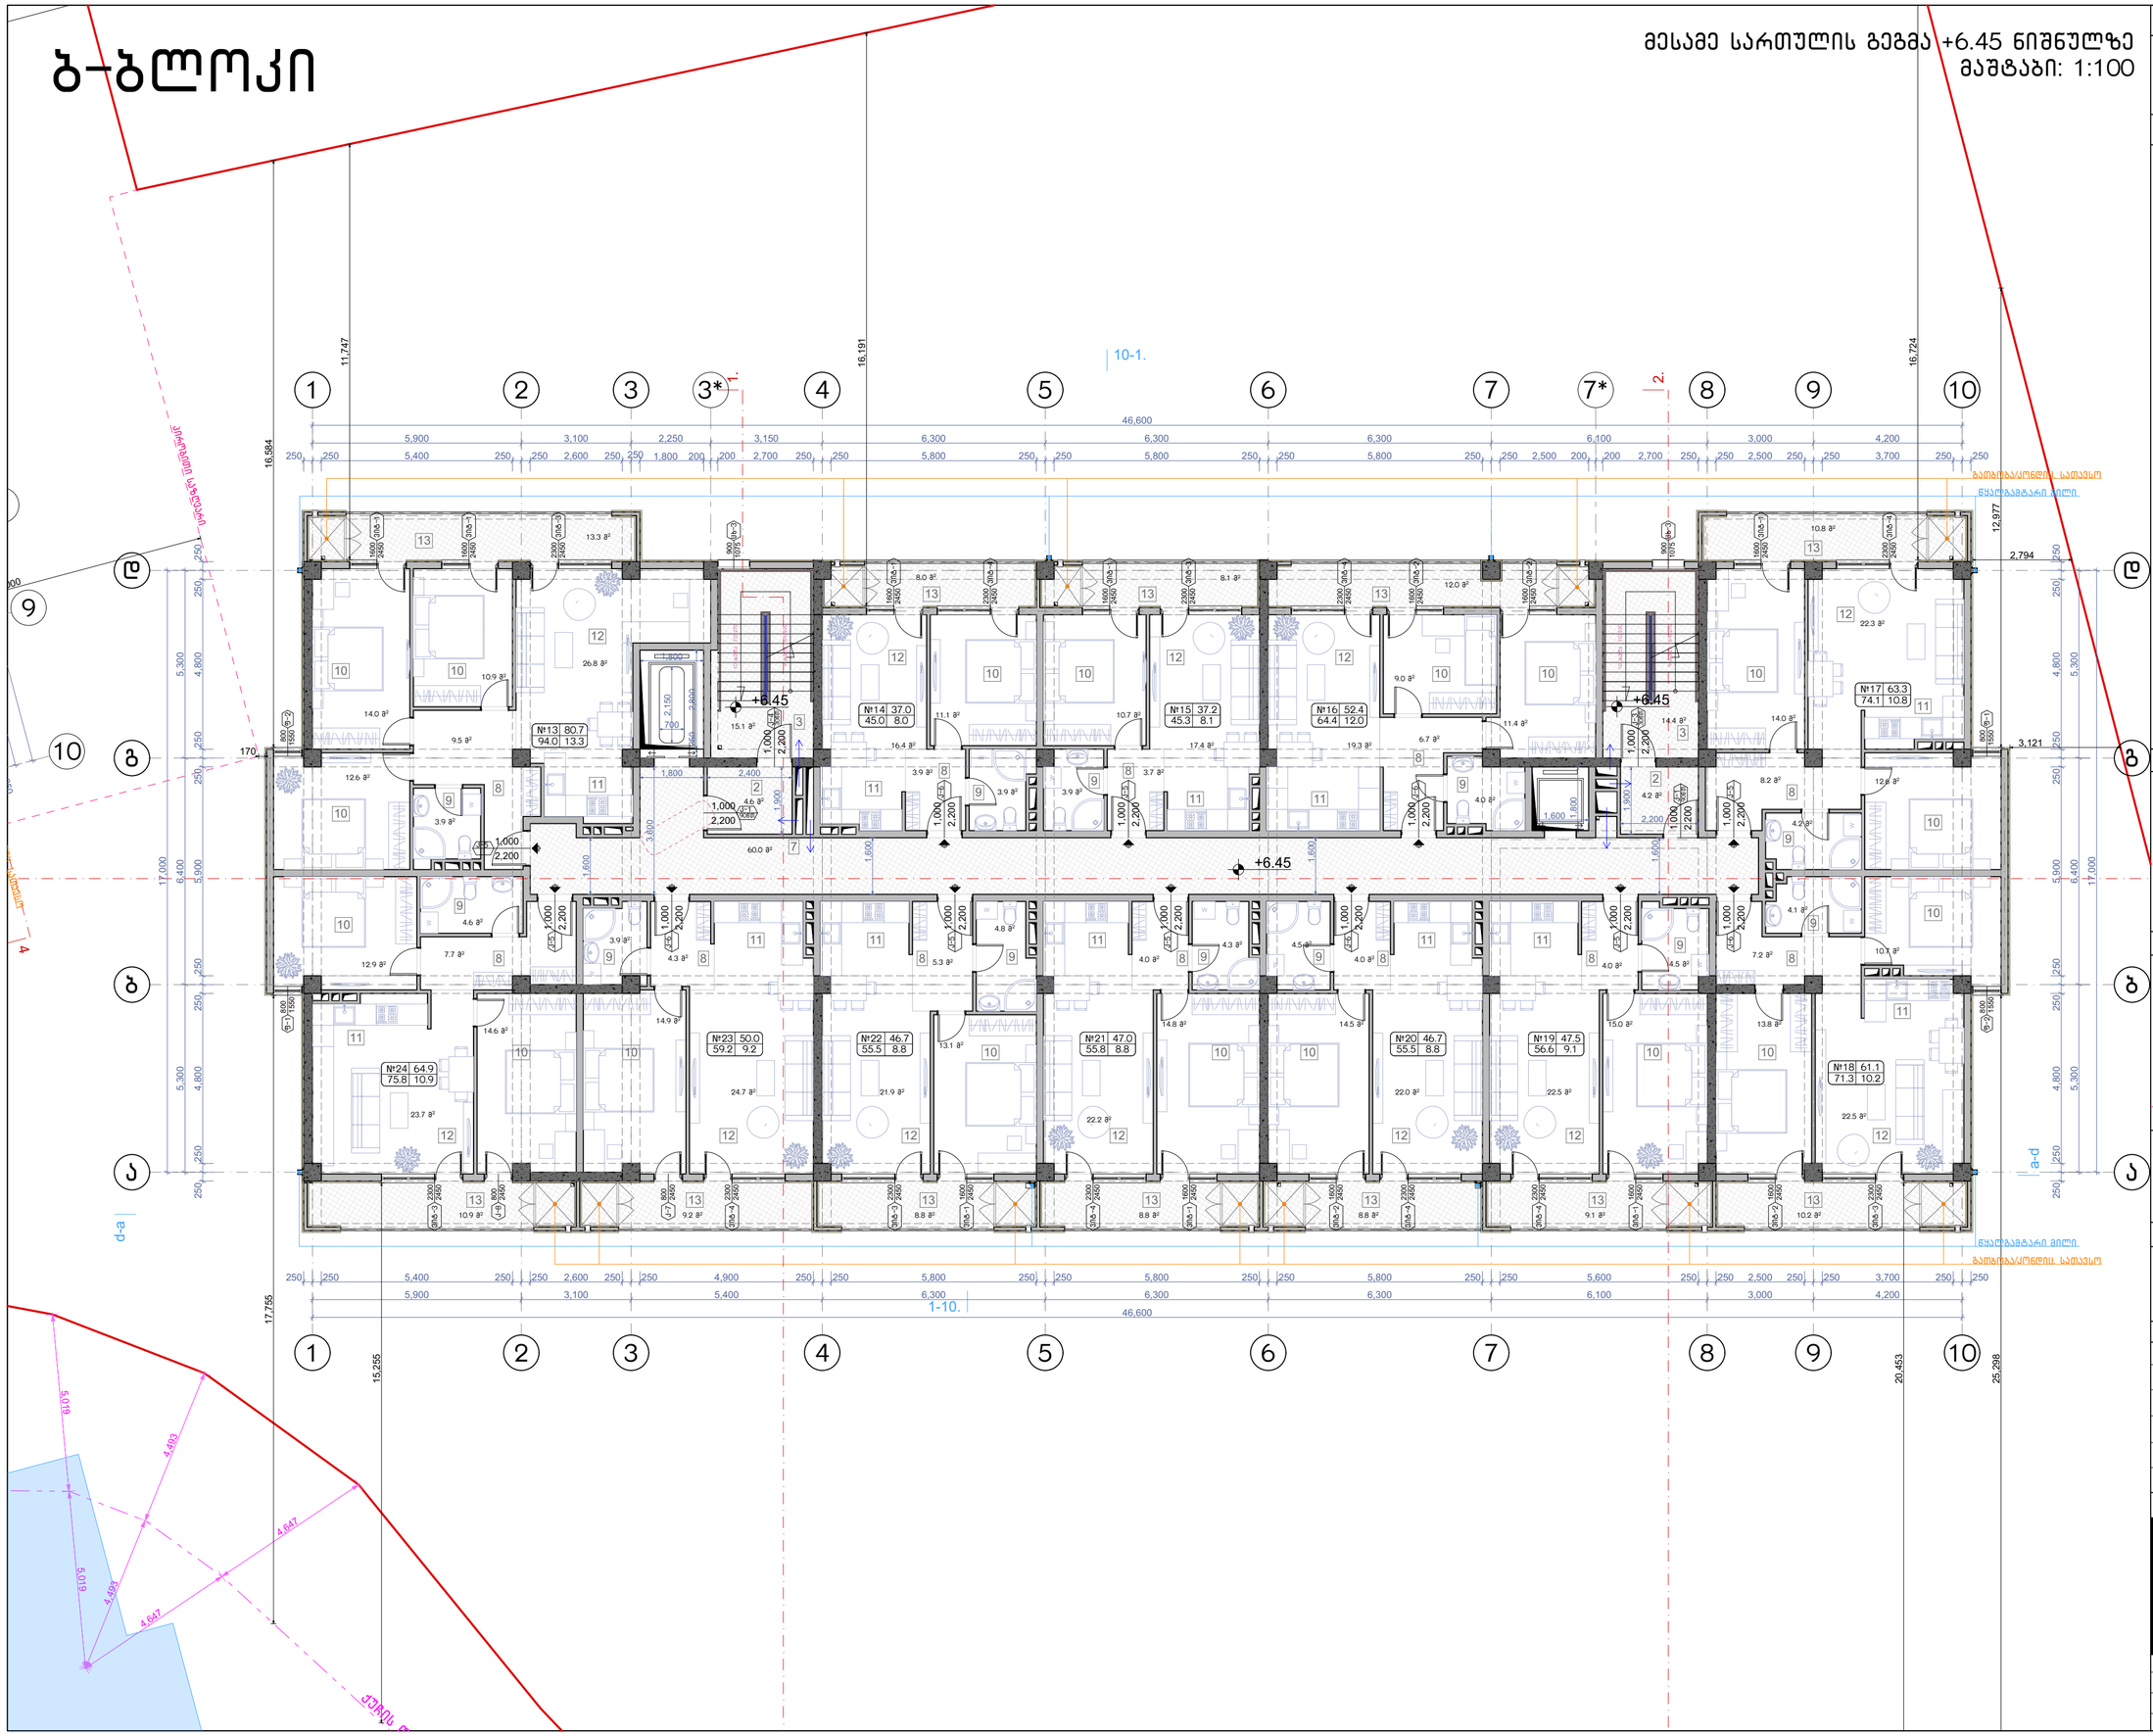

ნახაზის დასახელება:

მესამე სართულის გეგმა +6.45 ნიშნულზე

ექსპლიკაცია:

2. ტამბური
3. ქიბის უჯრედი
7. დერეფანი
8. ჯოლი
9. სან.კვანძი
10. საძინებელი
11. სამზარეულო
12. საერთო ოთახი
13. აივანი

პირობითი ნიშნები:

- ნაკვეთის საზღვარი
- განაშენიანების რეგულირების ხაზი(უკანა ეზოსთვის)
- ჭრილის ხაზი
- არქიტექტურული ნიშნული

შენიშვნები

1. ნახაზში შეტანილი ყველა ცვლილება უნდა შეთანხმდეს პროექტის ავტორთან.
2. შენობის საპროექტო წყლი (+0.00) ტოლია +391.80 აბსოლიტური ნიშნულის
3. პროექტში ყველა ზომა მოცემულია მილიმეტრებში.
4. პროექტი გაკეთებულია დამკვეთის მიერ მოტანილი ტოპოგეგმის დაფუძველზე.

მისამართი

მრავალბინიანი საცხოვრებელი სახლის არქიტექტურული პროექტი
ქ.თბილისი, დასახლება დიდი დიღომი, IV მრც. კორპ. №25-ის მიმდებარედ, ნაკვეთი 04/025
საკ.კოდი: 01.10.07.004.066

პროექტის სახელწოდება

მრავალბინიანი საცხოვრებელი სახლის არქიტექტურული პროექტი

სტადია	პროექტი	არ
თანამდებობა	გვარი	ხელმოწერა
დირექტორი	გ.გენდლიანი	
არქიტექტორი	გ.გენდლიანი	
არქიტექტორი	ი. გოგოხია	
არქიტექტორი	დ. კომახიძე	
საპროექტოს ლოგო		მისამართი

BIJI ARCHITECTURE
BIJI ARCHITECTURE
ქ. თბილისი მაჩიშვილის №1ა
ტელ: 595 55-35-74
599 75-28-88

დაკვეთა №		მასშტაბი
სტადია	პროექტი	1:100
ფორმატი	ფურცლები	A.90
A-3	A-104	21/01/2021 წ.

ბ-ბლოკი

მეოთხე სართულის გეგმა +9.50 ნიშნულზე
მაშტაბი: 1:100

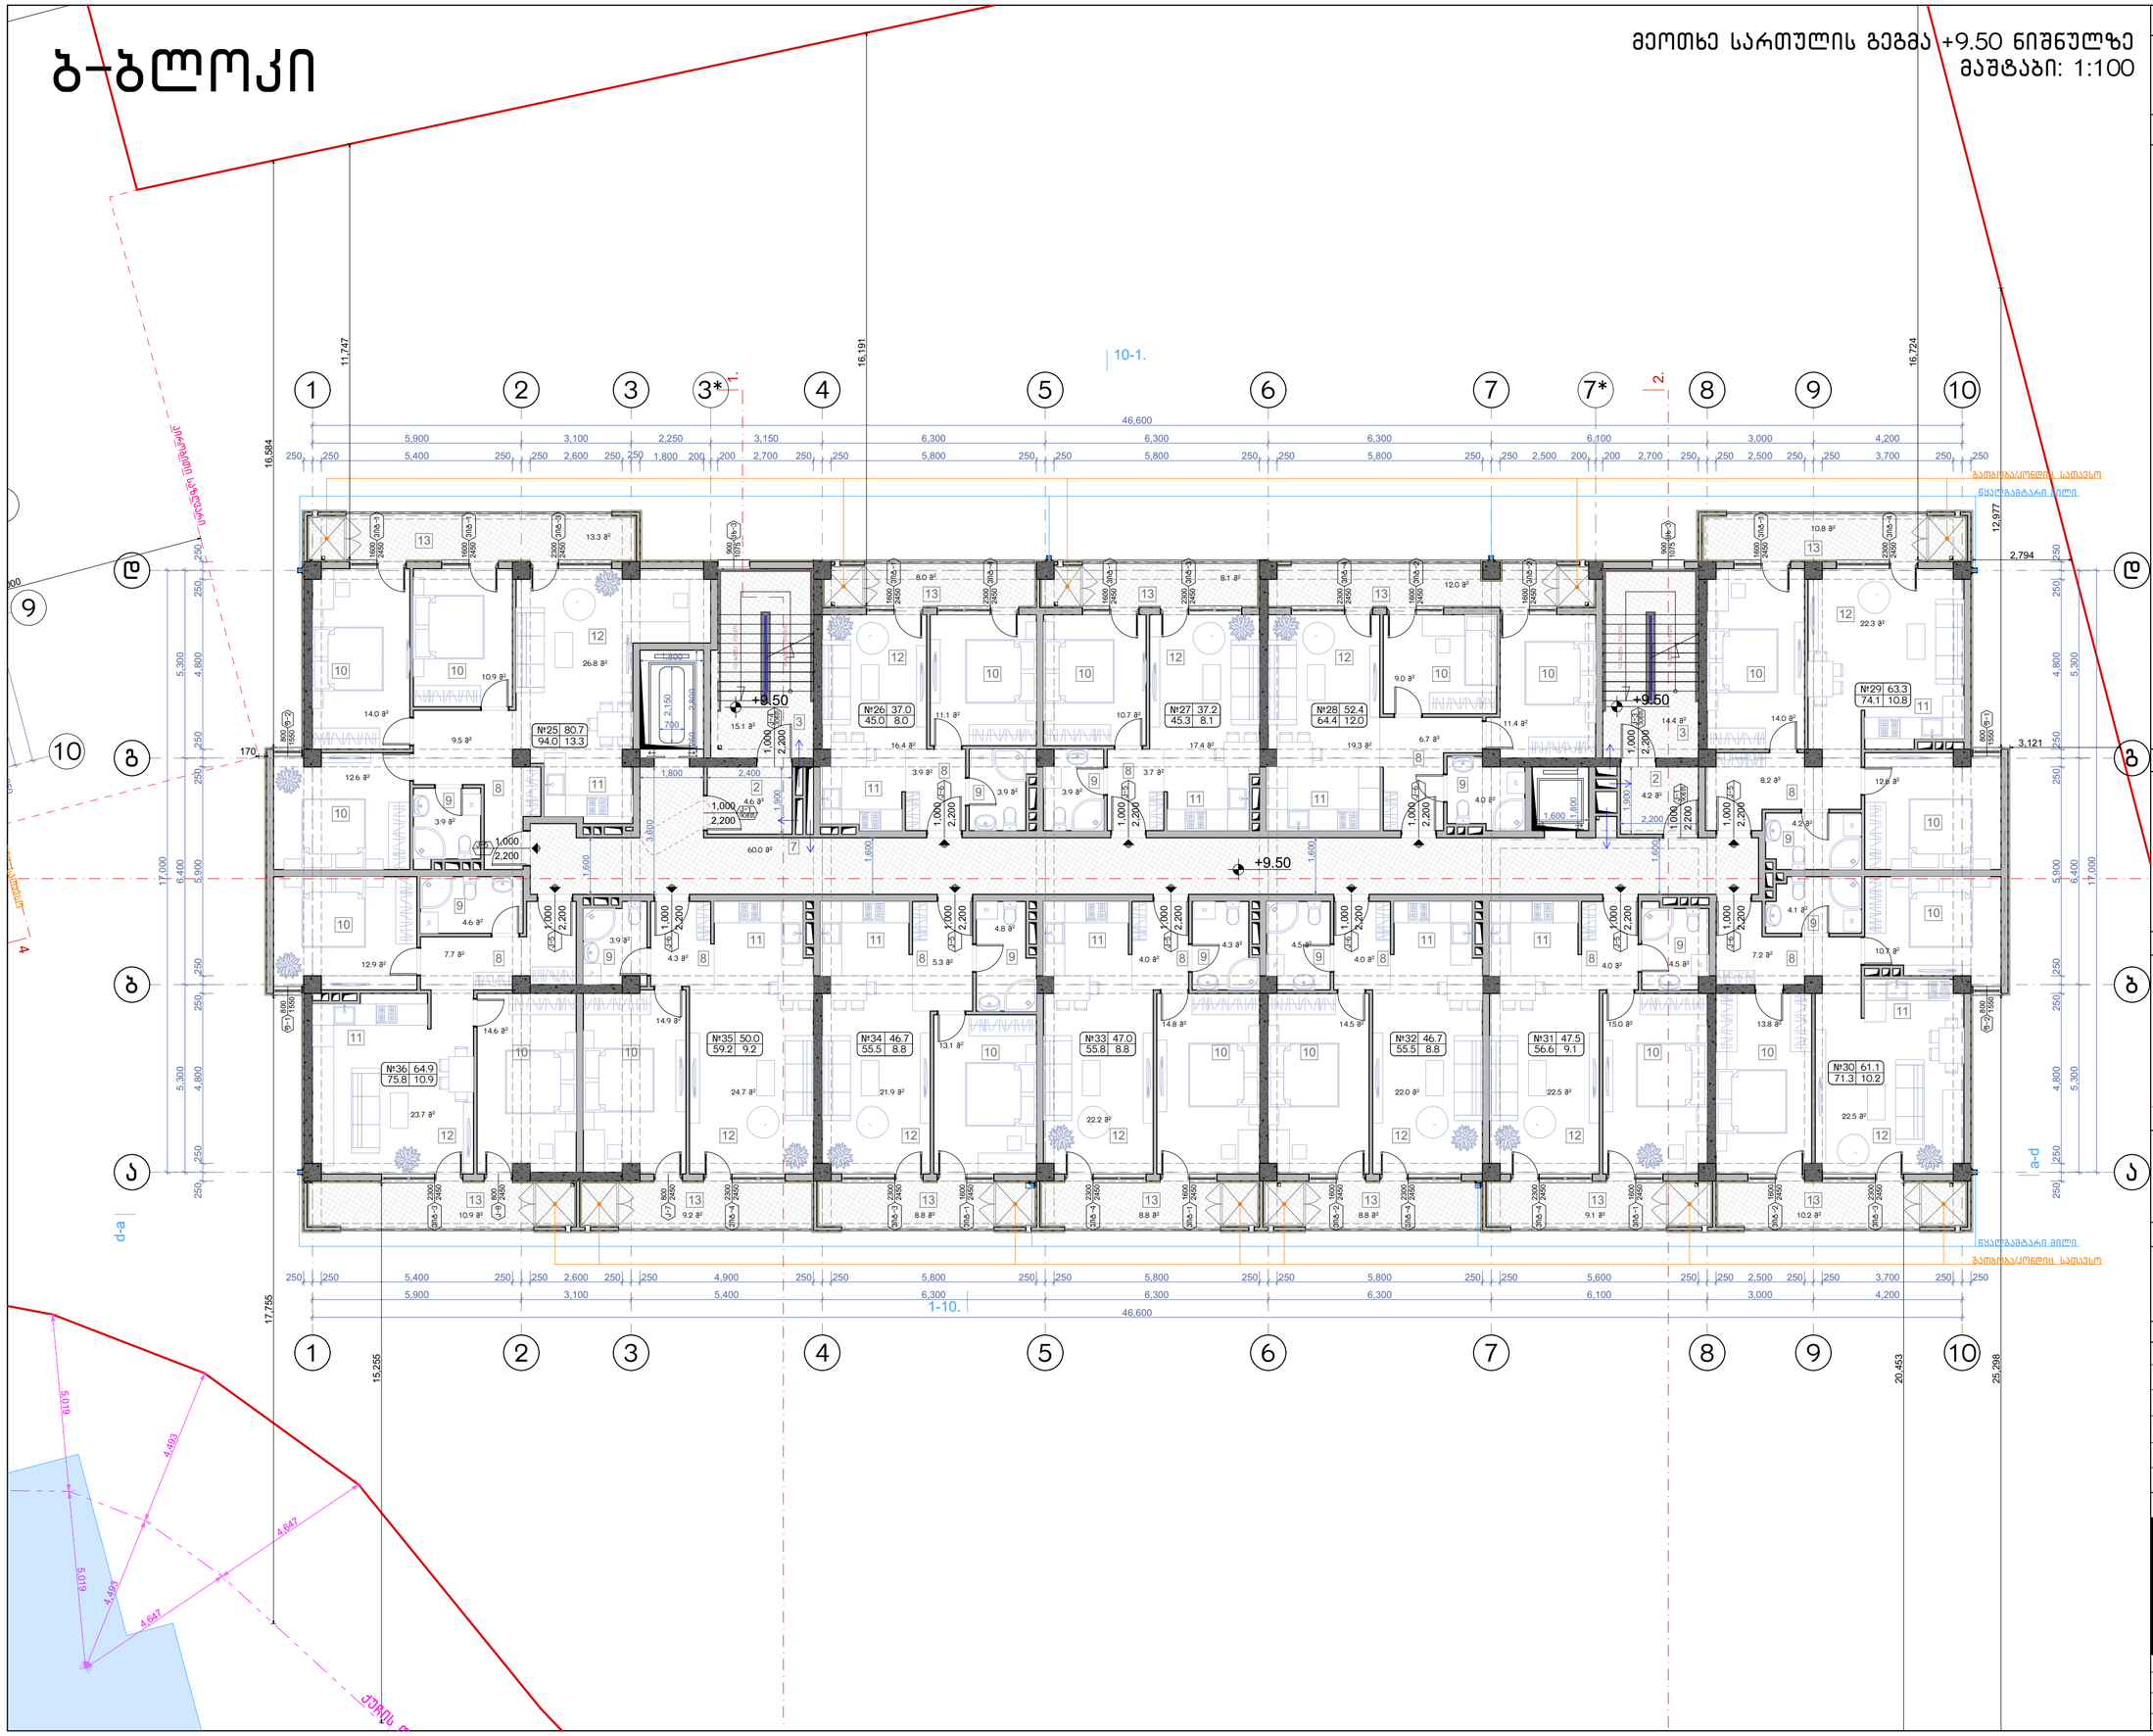

ნახაზის დასახელება:
მეოთხე სართულის გეგმა +9.50 ნიშნულზე

ექსპლიკაცია:

2. ტამბური
3. კიბის უჯრედი
7. დერეფანი
8. ლოლი
9. სან.კვანძი
10. საძინებელი
11. სამზარეულო
12. საერთო ოთახი
13. აივანი

პირობითი ნიშნები:

- ნაკვეთის საზღვარი
- განაშენიანების რეგულირების ხაზი(უკანა ეზოსთვის)
- ჭრილის ხაზი
- არქიტექტურული ნიშნული

შენიშვნები

1. ნახაზში შეტანილი ყველა ცვლილება უნდა შეთანხმდეს პროექტის ავტორთან.
2. შენობის საპროექტო ნული (+0.00) ტოლია +391.80 აბსოლიტური ნიშნულის
3. პროექტში ყველა ზომა მოცემულია მილიმეტრებში.
4. პროექტი გაკეთებულია დამკვეთის მიერ მოტანილი ტოპოგეგმის დაფუძველზე.

მისამართი

მრავალბინიანი საცხოვრებელი სახლის არქიტექტურული პროექტი
ქ.თბილისი, დასახლება დიდი დიღომი, IV მრ. კორპ. №25-ის მიმდებარედ, ნაკვეთი 04/025
საკ.კოდი: 01.10.07.004.066

პროექტის სახელწოდება

მრავალბინიანი საცხოვრებელი სახლის არქიტექტურული პროექტი

სტადია	პროექტი	არ
თანამდებობა	გვარი	ხელმოწერა
დირექტორი	გ.გენდლიანი	
არქიტექტორი	გ.გენდლიანი	
არქიტექტორი	ი. გოგოხია	
არქიტექტორი	დ. კომახიძე	
საპროექტოს ლოგო		მისამართი

BIJI ARCHITECTURE
BIJI ARCHITECTURE
ქ. თბილისი მაყაშვილის №1ა
ტელ: 595 55-35-74
599 75-28-88

დაკვეთა №		მასშტაბი
სტადია	პროექტი	1:100
ფორმატი	ფურცლები	A.91
A-3	A-105	21/01/2021 წ.

ბ-ბლოკი

მეხუთე სართულის გეგმა +12.55 ნიშნულზე
მაშტაბი: 1:100

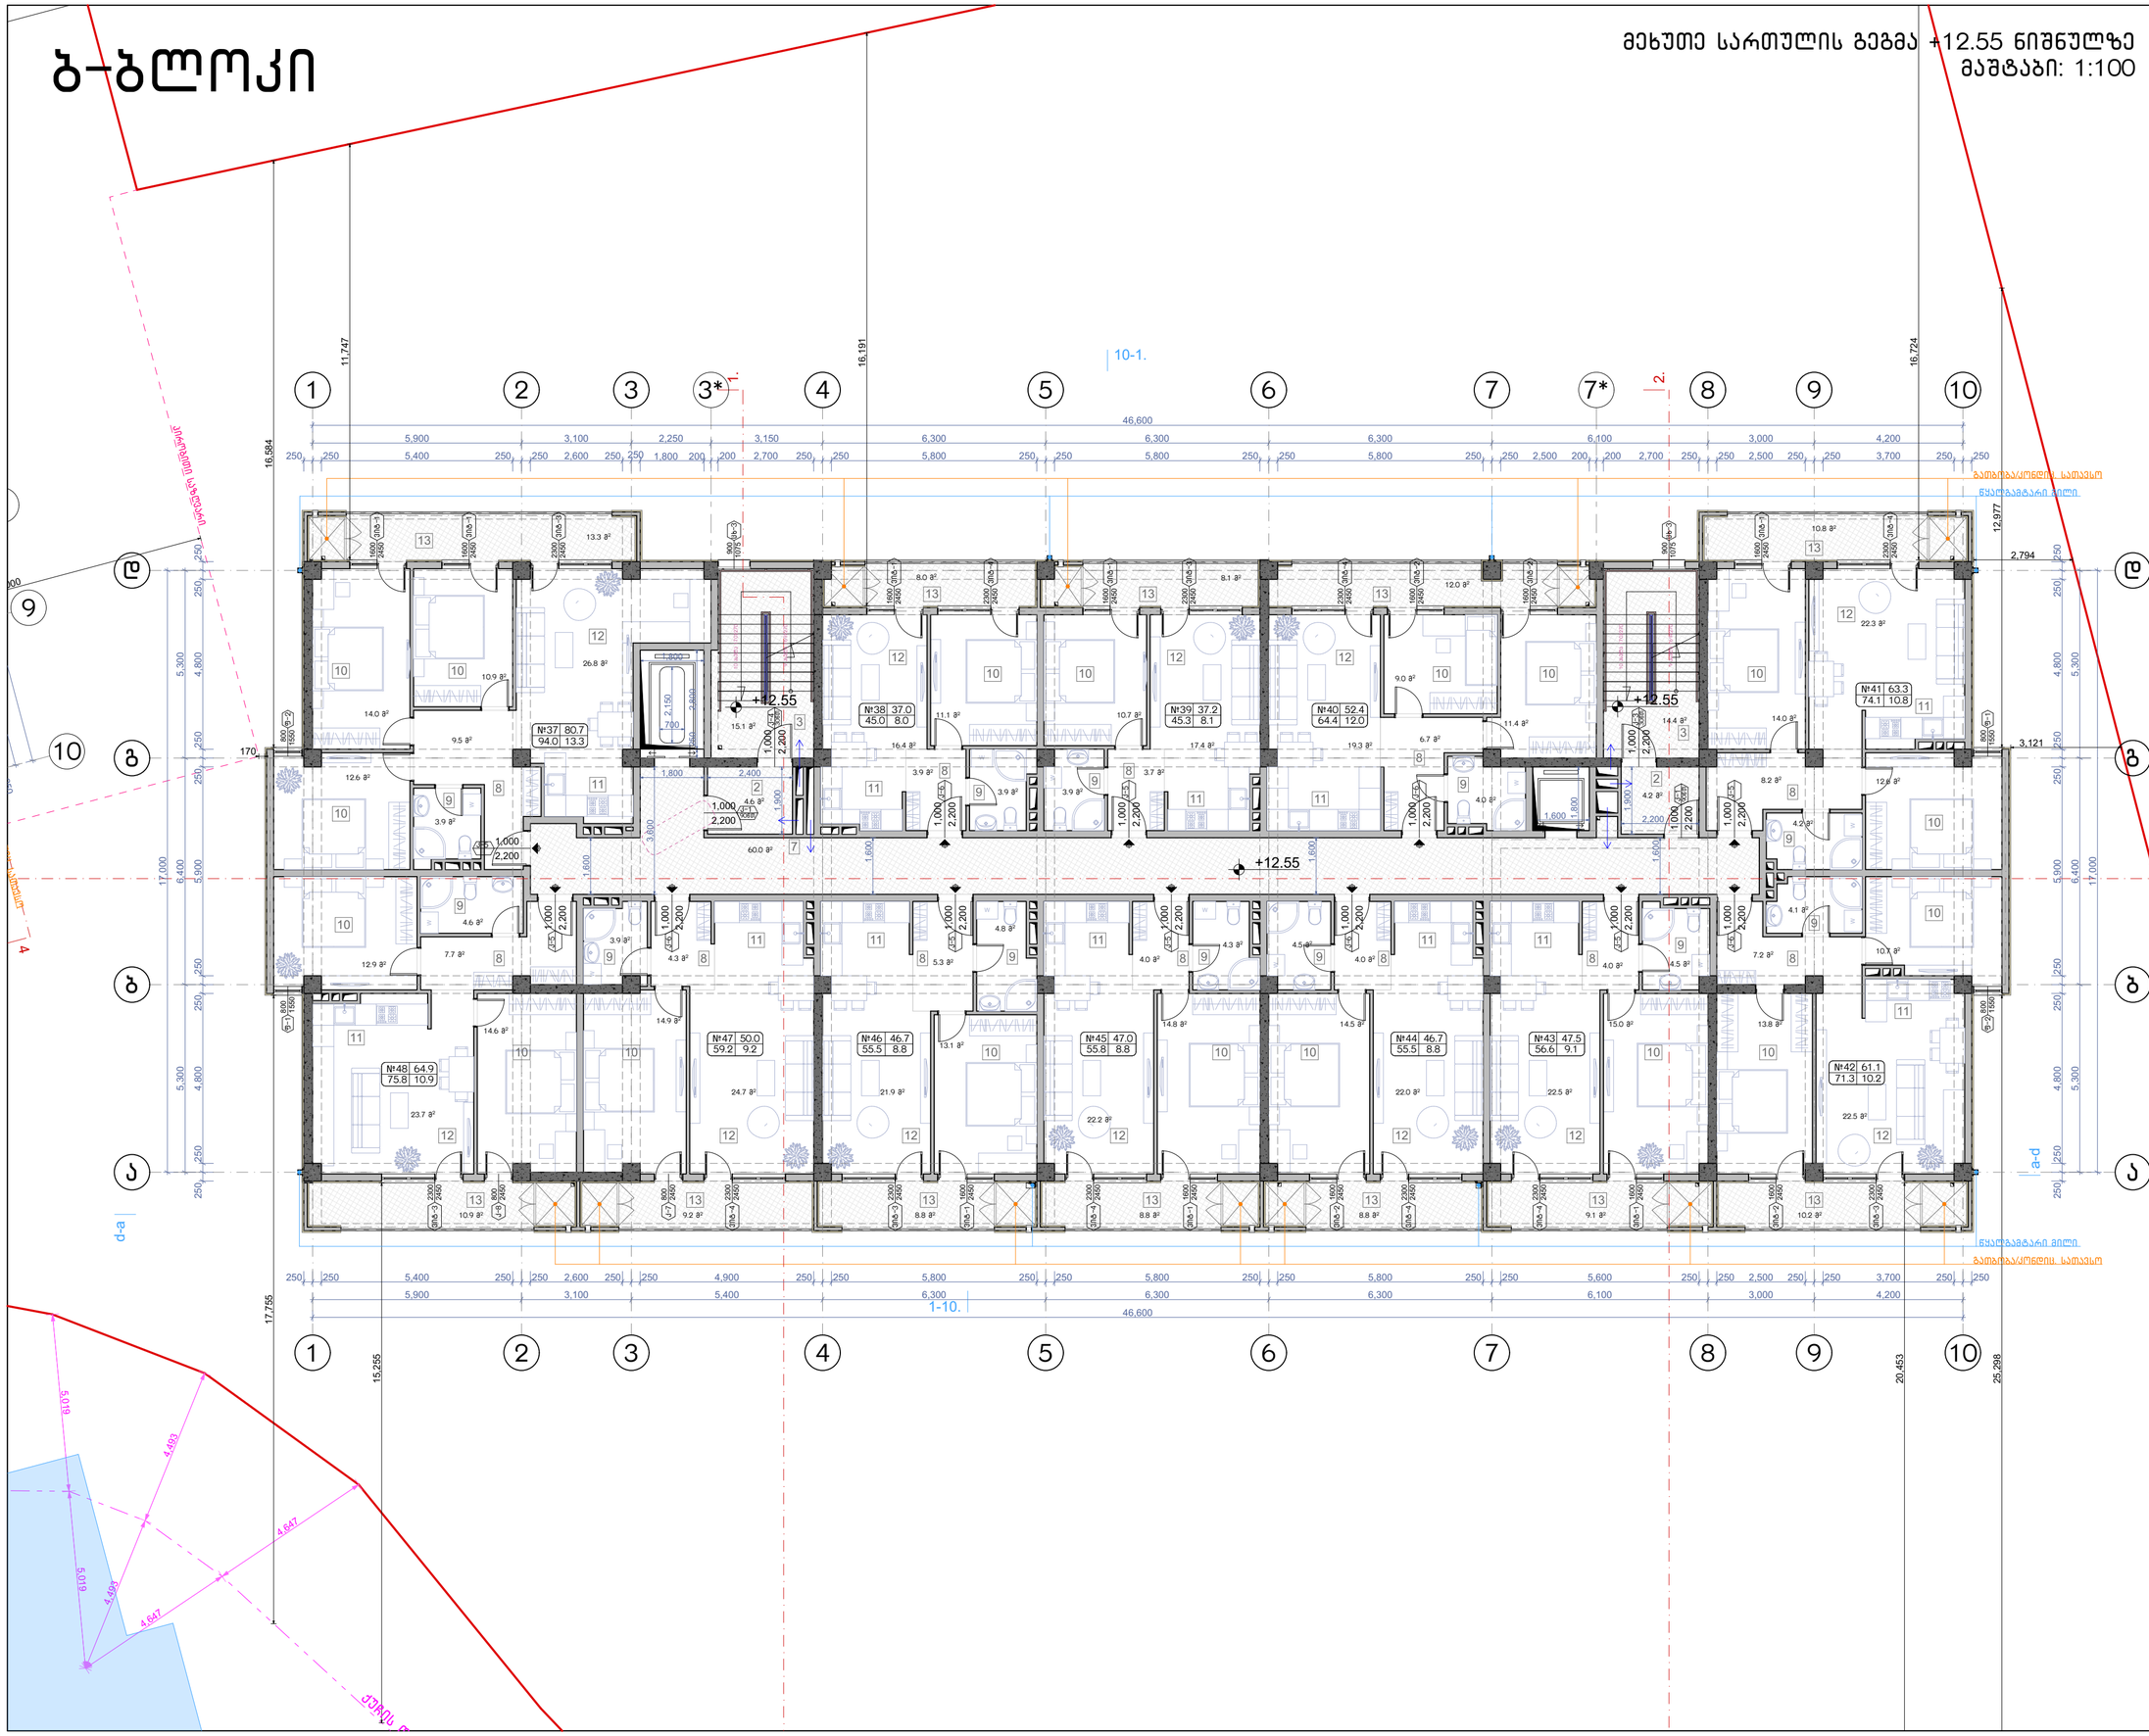

ნახაზის დასახელება:

მეხუთე სართულის გეგმა +12.55 ნიშნულზე

ექსპლიკაცია:

2. ტამბური
3. ქიბის უჯრედი
7. დერეფანი
8. პოლი
9. სან.კვანძი
10. საძინებელი
11. სამზარეულო
12. საერთო ოთახი
13. აივანი

პირობითი ნიშნები:

- ნაკვეთის საზღვარი
- განაშენიანების რეგულირების ხაზი(უკანა ეზოსთვის)
- ჭრილის ხაზი
- არქიტექტურული ნიშნული

შენიშვნები

1. ნახაზში შეტანილი ყველა ცვლილება უნდა შეთანხმდეს პროექტის ავტორთან.
2. შენობის საპროექტო ნული (+0.00) ტოლია +391.80 აბსოლიტური ნიშნულის
3. პროექტში ყველა ზომა მოცემულია მილიმეტრებში.
4. პროექტი გაკეთებულია დამკვეთის მიერ მოტანილი ტოპოგეგმის დაფუძველზე.

მისამართი

მრავალბინიანი საცხოვრებელი სახლის არქიტექტურული პროექტი
ქ.თბილისი, დასახლება დიდი დიღომი, IV მრ. კორპ. №25-ის მიმდებარედ, ნაკვეთი 04/025
საკ.კოდი: 01.10.07.004.066

პროექტის სახელწოდება

მრავალბინიანი საცხოვრებელი სახლის არქიტექტურული პროექტი

სტადია	პროექტი	არ
თანამდებობა	გვარი	ხელმოწერა
დირექტორი	გ.გენდლიანი	
არქიტექტორი	გ.გენდლიანი	
არქიტექტორი	ი. გოგოხია	
არქიტექტორი	დ. კომახიძე	
საპროექტო ლოგო		მისამართი

BIJI ARCHITECTURE
BIJI ARCHITECTURE
ქ. თბილისი მაყაშვილის №1ა
ტელ: 595 55-35-74
599 75-28-88

დაკვეთა №		მასშტაბი
სტადია	პროექტი	1:100
ფორმატი	ფურცლები	A.92
A-3	A-106	21/01/2021 წ.

ბ-ბლოკი

მეექვსე სართულის გეგმა +15.60 ნიშნულზე
მაშტაბი: 1:100

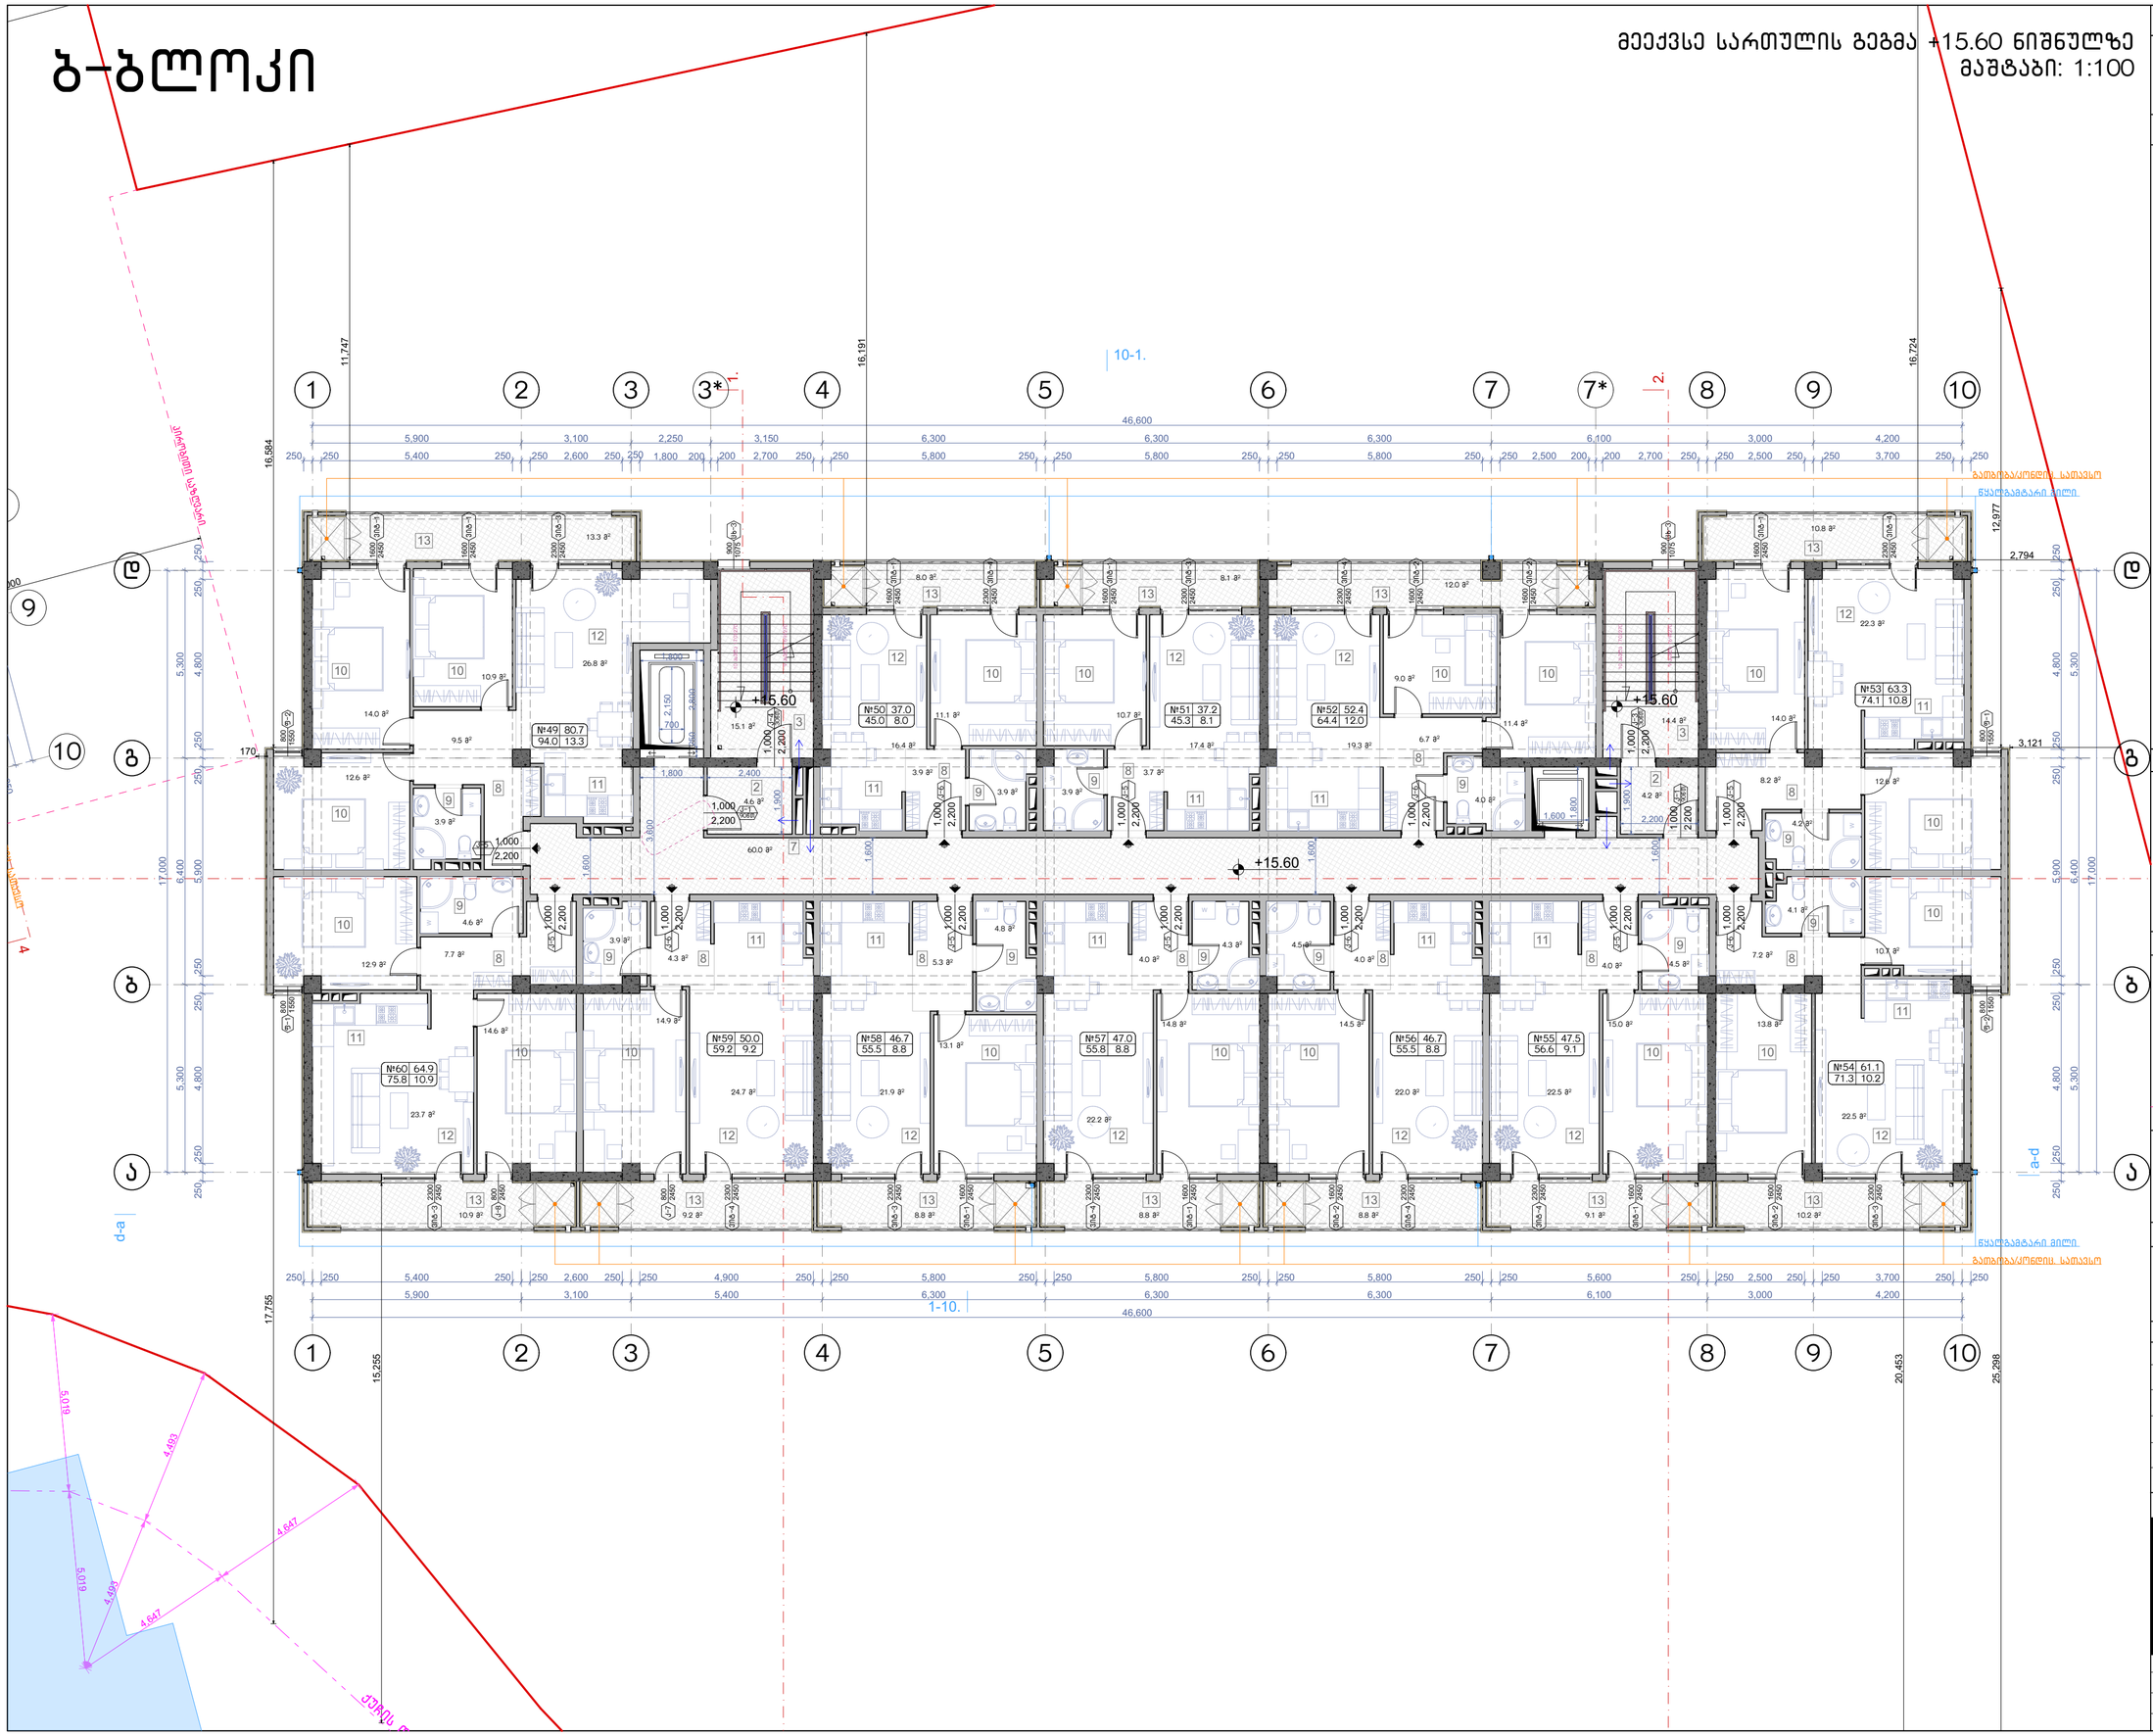

ნახაზის დასახელება:

მეექვსე სართულის გეგმა +15.60 ნიშნულზე

ექსპლიკაცია:

2. ტამბური
3. ქიბის უჯრედი
7. დერეფანი
8. პოლი
9. სან.კვანძი
10. საძინებელი
11. სამზარეულო
12. საერთო ოთახი
13. აივანი

პირობითი ნიშნები:

- ნაკვეთის საზღვარი
- განაშენიანების რეგულირების ხაზი(უკანა ეზოსთვის)
- ჭრილის ხაზი
- არქიტექტურული ნიშნული

შენიშვნები

1. ნახაზში შეტანილი ყველა ცვლილება უნდა შეთანხმდეს პროექტის ავტორთან.
2. შენობის საპროექტო ნული (+0.00) ტოლია +391.80 აბსოლიტური ნიშნულის
3. პროექტში ყველა ზომა მოცემულია მილიმეტრებში.
4. პროექტი გაკეთებულია დამკვეთის მიერ მოტანილი ტოპოგეგმის დაფუძველზე.

მისამართი

მრავალბინიანი საცხოვრებელი სახლის არქიტექტურული პროექტი
ქ.თბილისი, დასახლება დიდი დიღომი, IV მრ. კორპ. №25-ის მიმდებარედ, ნაკვეთი 04/025
საკ.კოდი: 01.10.07.004.066

პროექტის სახელწოდება

მრავალბინიანი საცხოვრებელი სახლის არქიტექტურული პროექტი

სტადია	პროექტი	არ
თანამდებობა	გვარი	ხელმოწერა
დირექტორი	გ.გენდელიანი	
არქიტექტორი	გ.გენდელიანი	
არქიტექტორი	ი. გოგოხია	
არქიტექტორი	დ. კომახიძე	
საპროექტოს ლოგო		მისამართი

BIJI ARCHITECTURE
BIJI ARCHITECTURE
ქ. თბილისი მაჩიშვილის №1ა
ტელ: 595 55-35-74
599 75-28-88

დაკვეთა №		მასშტაბი
სტადია	პროექტი	1:100
ფორმატი	ფურცლები	A.93
A-3	A-107	21/01/2021 წ.

ბ-ბლოკი

მეშვიდე სართულის გეგმა +18.65 ნიშნულზე
მაშტაბი: 1:100

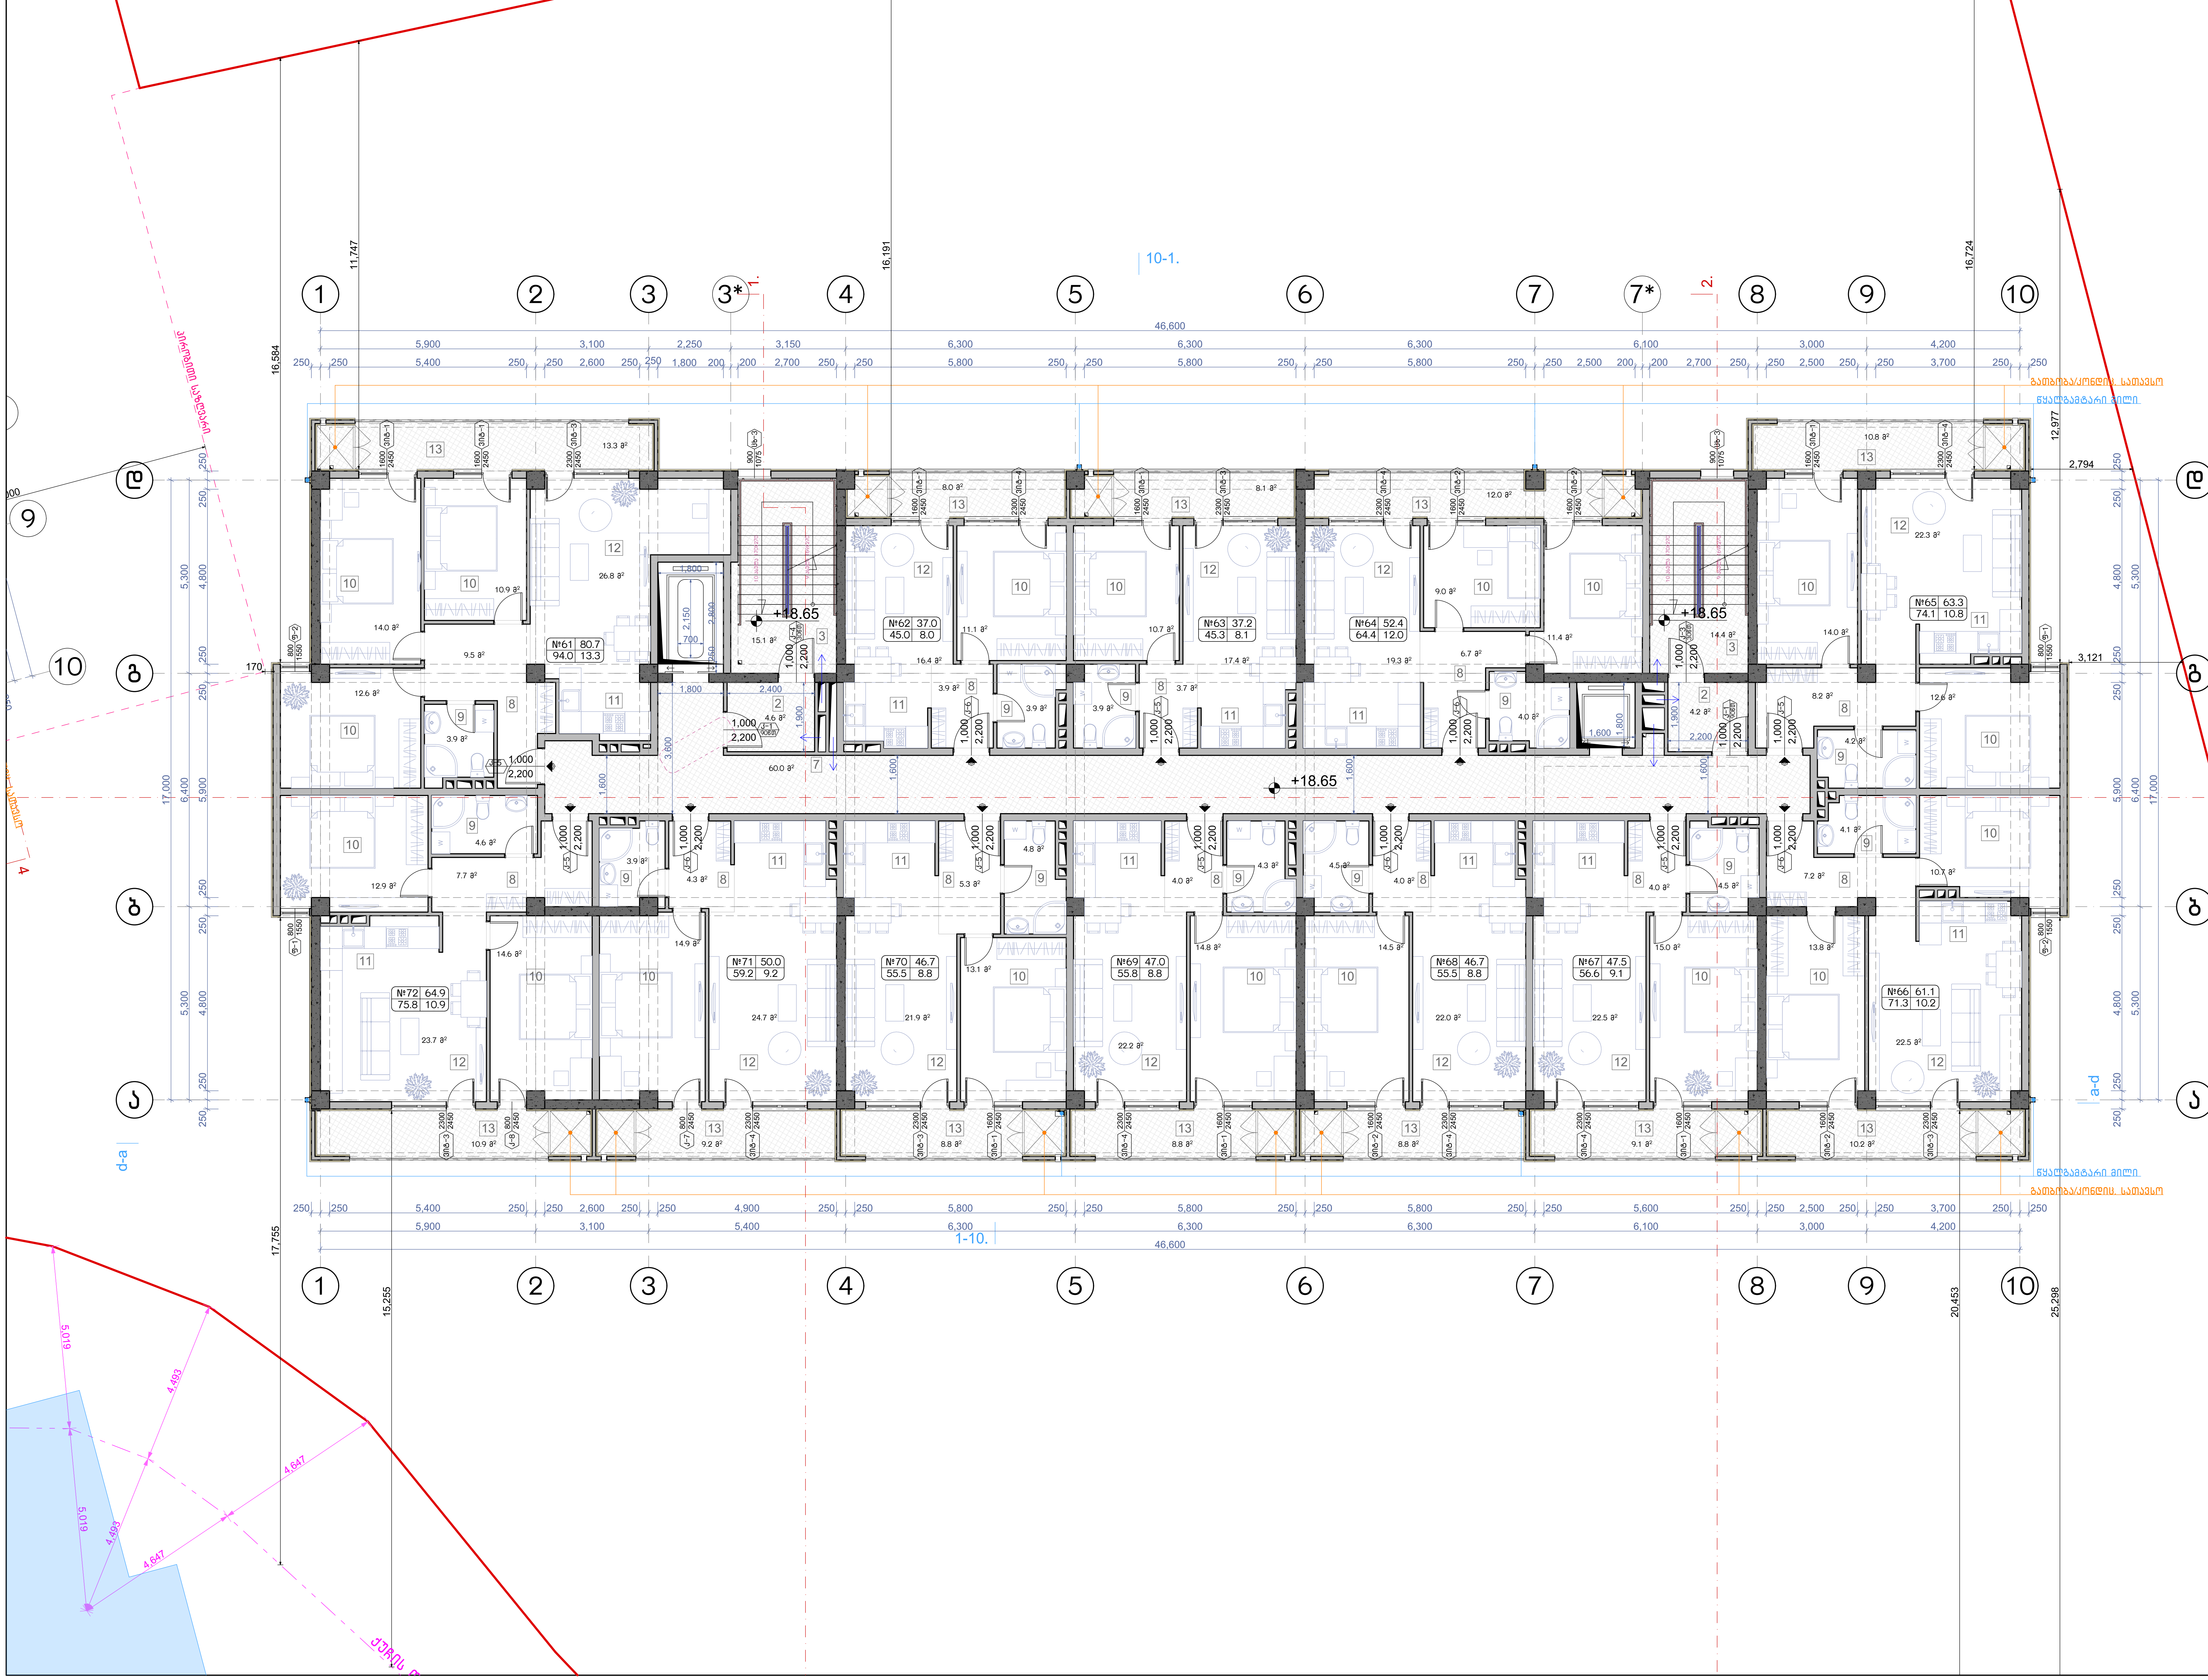

ნახაზის დასახელება:

მეექვსე სართულის გეგმა +18.65 ნიშნულზე

ექსპლიკაცია:

2. ტამბური
3. კიბის უჯრედი
7. დერეფანი
8. ჰოლი
9. სან.კვანძი
10. საძინებელი
11. სამზარეულო
12. საერთო ოთახი
13. აივანი

პირობითი ნიშნები:

- ნაკვეთის საზღვარი
- განაშენიანების რეგულირების ხაზი(უკანა ეზოსთვის)
- ჭრილის ხაზი
- არქიტექტურული ნიშნული

შენიშვნები

1. ნახაზში შეტანილი ყველა ცვლილება უნდა შეთანხმდეს პროექტის ავტორთან.
2. შენობის საპროექტო ნული (+0.00) ტოლია +391.80 აბსოლიტური ნიშნულის
3. პროექტში ყველა ზომა მოცემულია მილიმეტრებში.
4. პროექტი გაკეთებულია დამკვეთის მიერ მოტანილი ტოპოგეგმის დაფუძველზე.

მისამართი

მრავალბინიანი საცხოვრებელი სახლის არქიტექტურული პროექტი
ქ.თბილისი, დასახლება დიდი დიღომი, IV მ/რ. კორპ. №25-ის მიმდებარედ,
ნაკვეთი 04/025
საკ.კოდი: 01.10.07.004.066

პროექტის სახელწოდება

მრავალბინიანი საცხოვრებელი სახლის არქიტექტურული პროექტი

სტადია	პროექტი	არ
თანამდებობა	გვარი	ხელმოწერა
დირექტორი	გ.ბენდელიანი	
არქიტექტორი	გ.ბენდელიანი	
არქიტექტორი	ი. გოგოხია	
არქიტექტორი	დ. კომახიძე	

საპროექტოს ლოგო	მისამართი
BIJI ARCHITECTURE	ქ. თბილისი შავიშვილის №1ა ტელ: 595 55-35-74 599 75-28-88

დაკვეთა №		მასშტაბი
სტადია	პროექტი	1:100
ფორმატი	ფურცლები	A.94
A-3	A-108	21/01/2021 წ.

ბ-ბლოკი

მერვე სართულის გეგმა +21.70 ნიშნულზე
მაშტაბი: 1:100

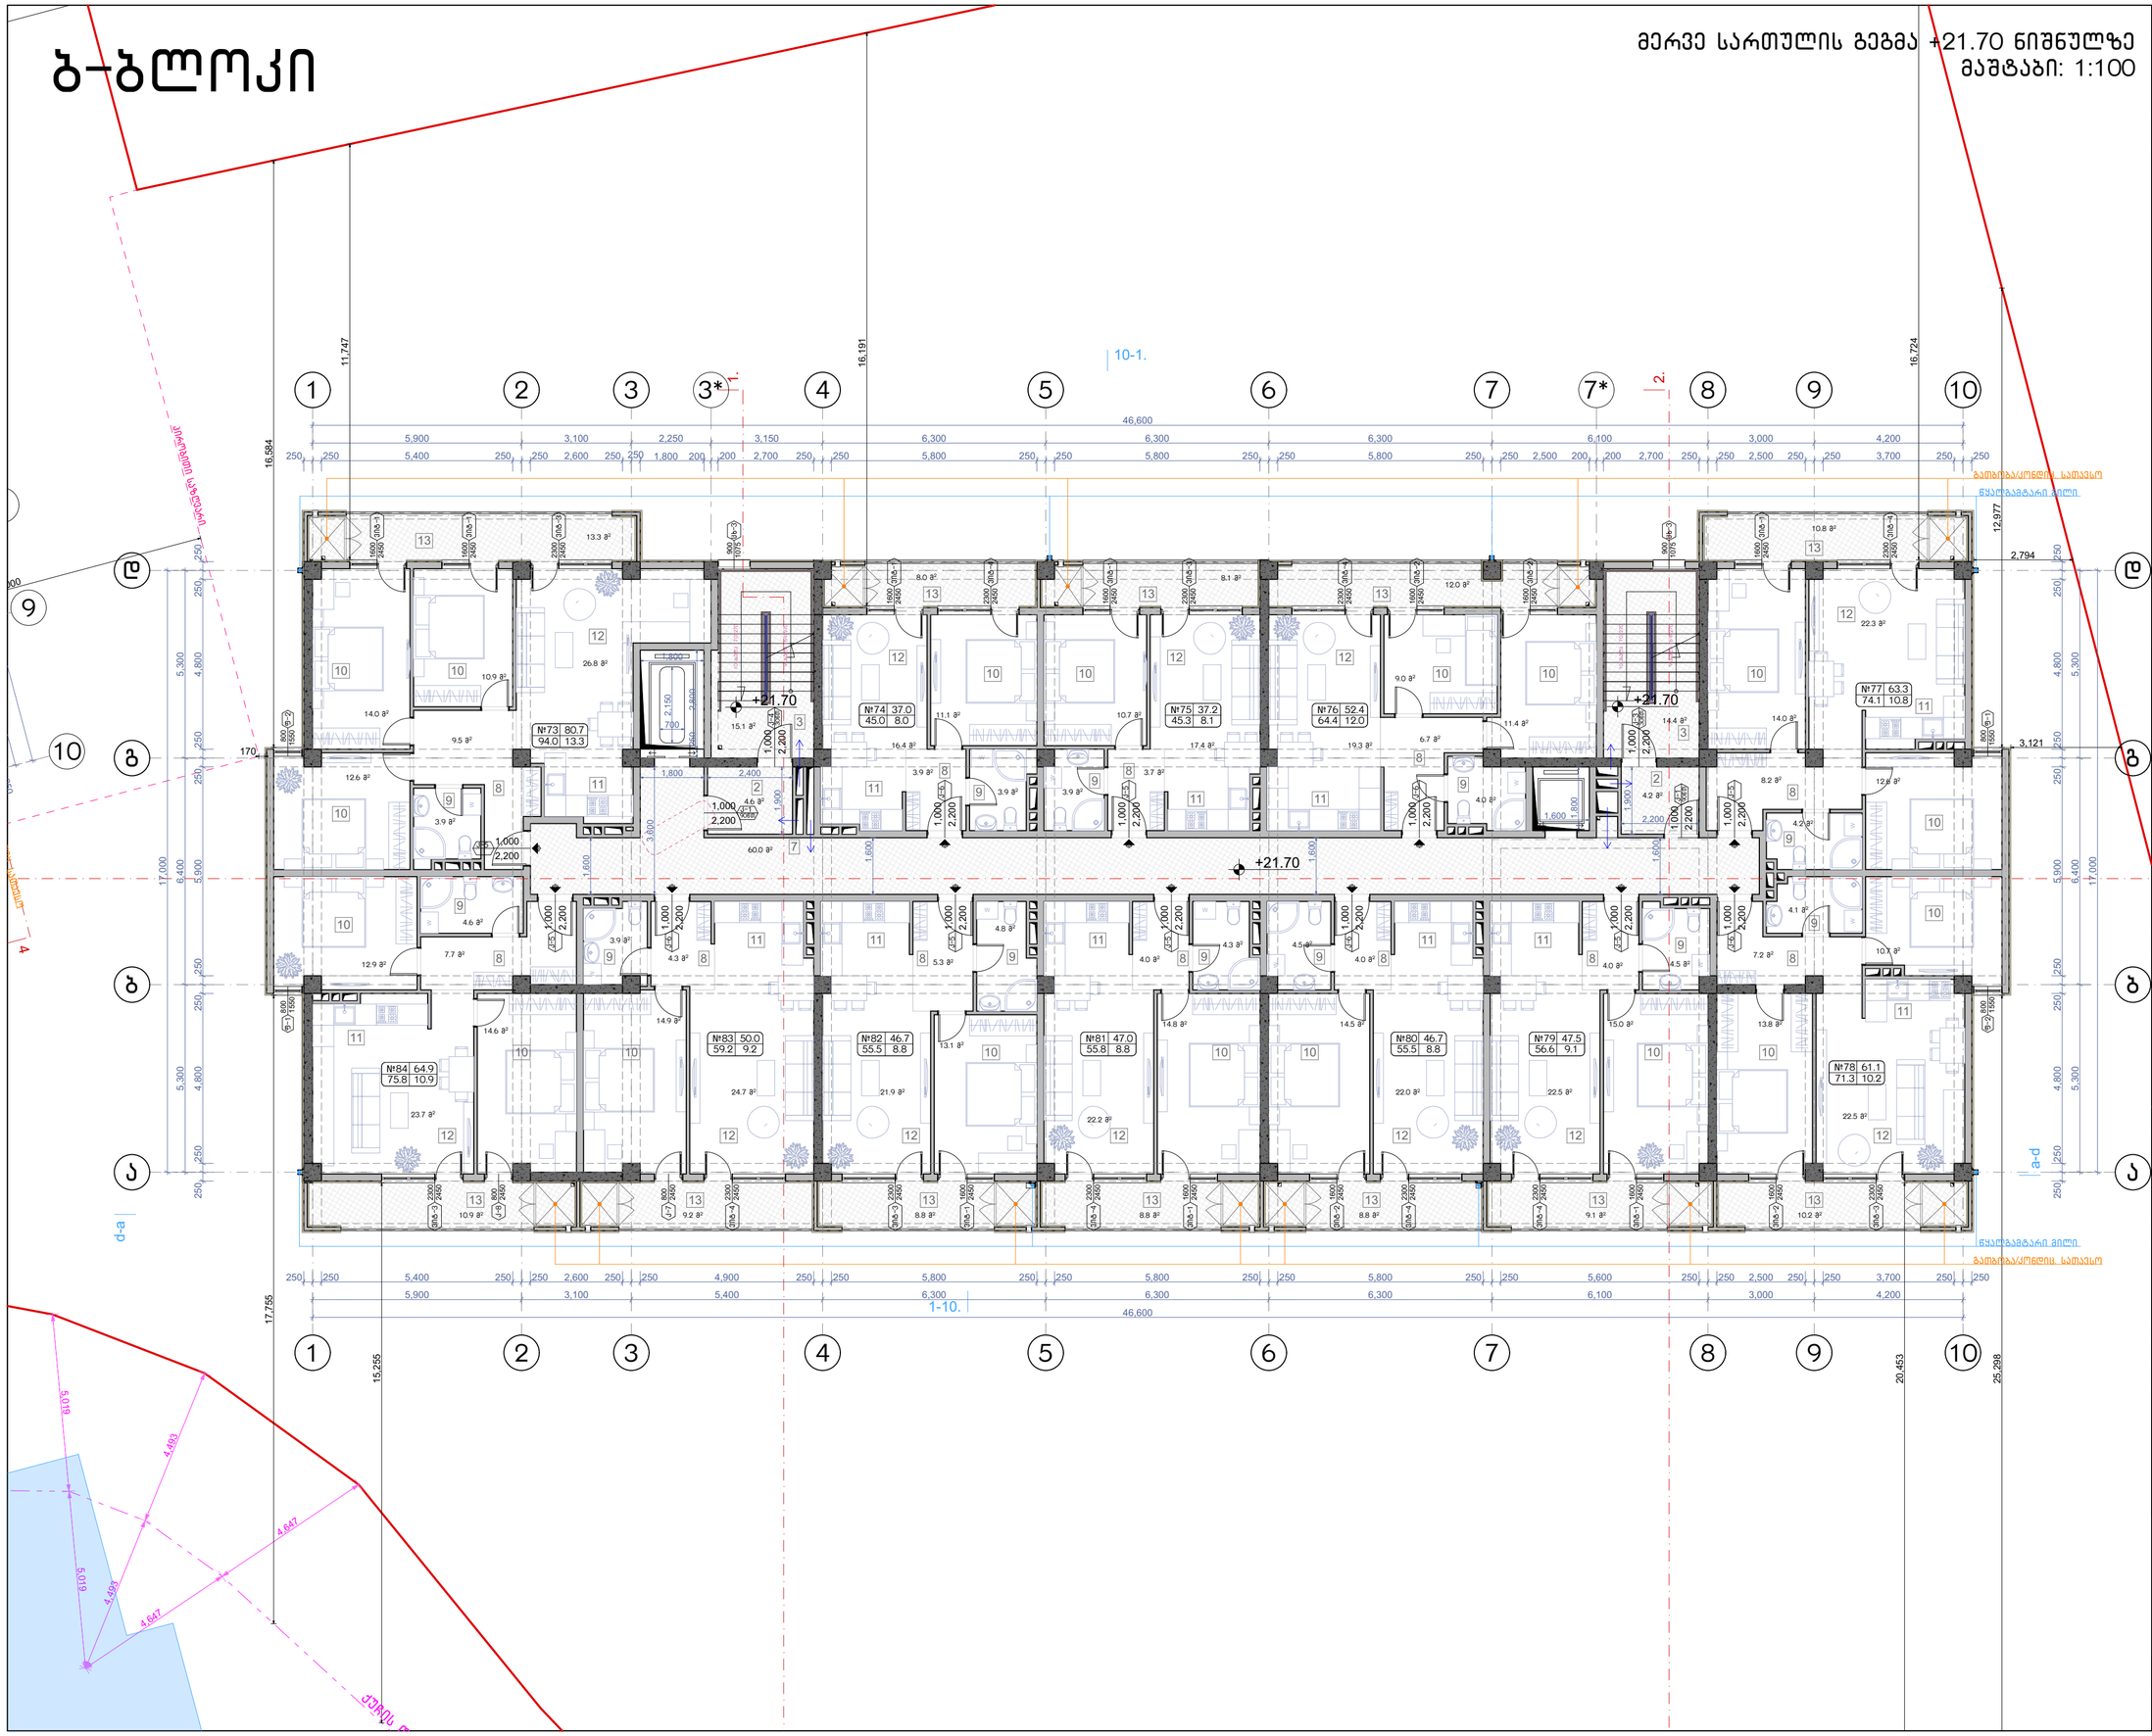

ნახაზის დასახელება:
მერვე სართულის გეგმა +21.70 ნიშნულზე

ექსპლიკაცია:

2. ტამბური
3. ქიბის უჯრედი
7. დერეფანი
8. პოლი
9. სან.კვანძი
10. საძინებელი
11. სამზარეულო
12. საერთო ოთახი
13. აივანი

პირობითი ნიშნები:

- ნაკვეთის საზღვარი
- განაშენიანების რეგულირების ხაზი(უკანა ეზოსთვის)
- ჭრილის ხაზი
- არქიტექტურული ნიშნული

შენიშვნები

1. ნახაზში შეტანილი ყველა ცვლილება უნდა შეთანხმდეს პროექტის ავტორთან.
2. შენობის საპროექტო ნული (+0.00) ტოლია +391.80 აბსოლიტური ნიშნულის
3. პროექტში ყველა ზომა მოცემულია მილიმეტრებში.
4. პროექტი გაკეთებულია დამკვეთის მიერ მოტანილი ტოპოგეგმის დაფუძველზე.

მისამართი

მრავალბინიანი საცხოვრებელი სახლის არქიტექტურული პროექტი
ქ.თბილისი, დასახლება დიდი დიღომი, IV მრ. კორპ. №25-ის მიმდებარედ, ნაკვეთი 04/025
საკ.კოდი: 01.10.07.004.066

პროექტის სახელწოდება

მრავალბინიანი საცხოვრებელი სახლის არქიტექტურული პროექტი

სტადია	პროექტი	არ
თანამდებობა	გვარი	ხელმოწერა
დირექტორი	გ.გენდლიანი	
არქიტექტორი	გ.გენდლიანი	
არქიტექტორი	ი. გოგოხია	
არქიტექტორი	დ. კომახიძე	
საპროექტოს ლოგო		მისამართი

BIJI ARCHITECTURE
BIJI ARCHITECTURE
ქ. თბილისი მაყაშვილის №1ა
ტელ: 595 55-35-74
599 75-28-88

დაკვეთა №		მასშტაბი
სტადია	პროექტი	1:100
ფორმატი	ფურცლები	A.95
A-3	A-109	21/01/2021 წ.

ბ-ბლოკი

მეცხრე სართულის გეგმა +24.75 ნიშნულზე
მაშტაბი: 1:100

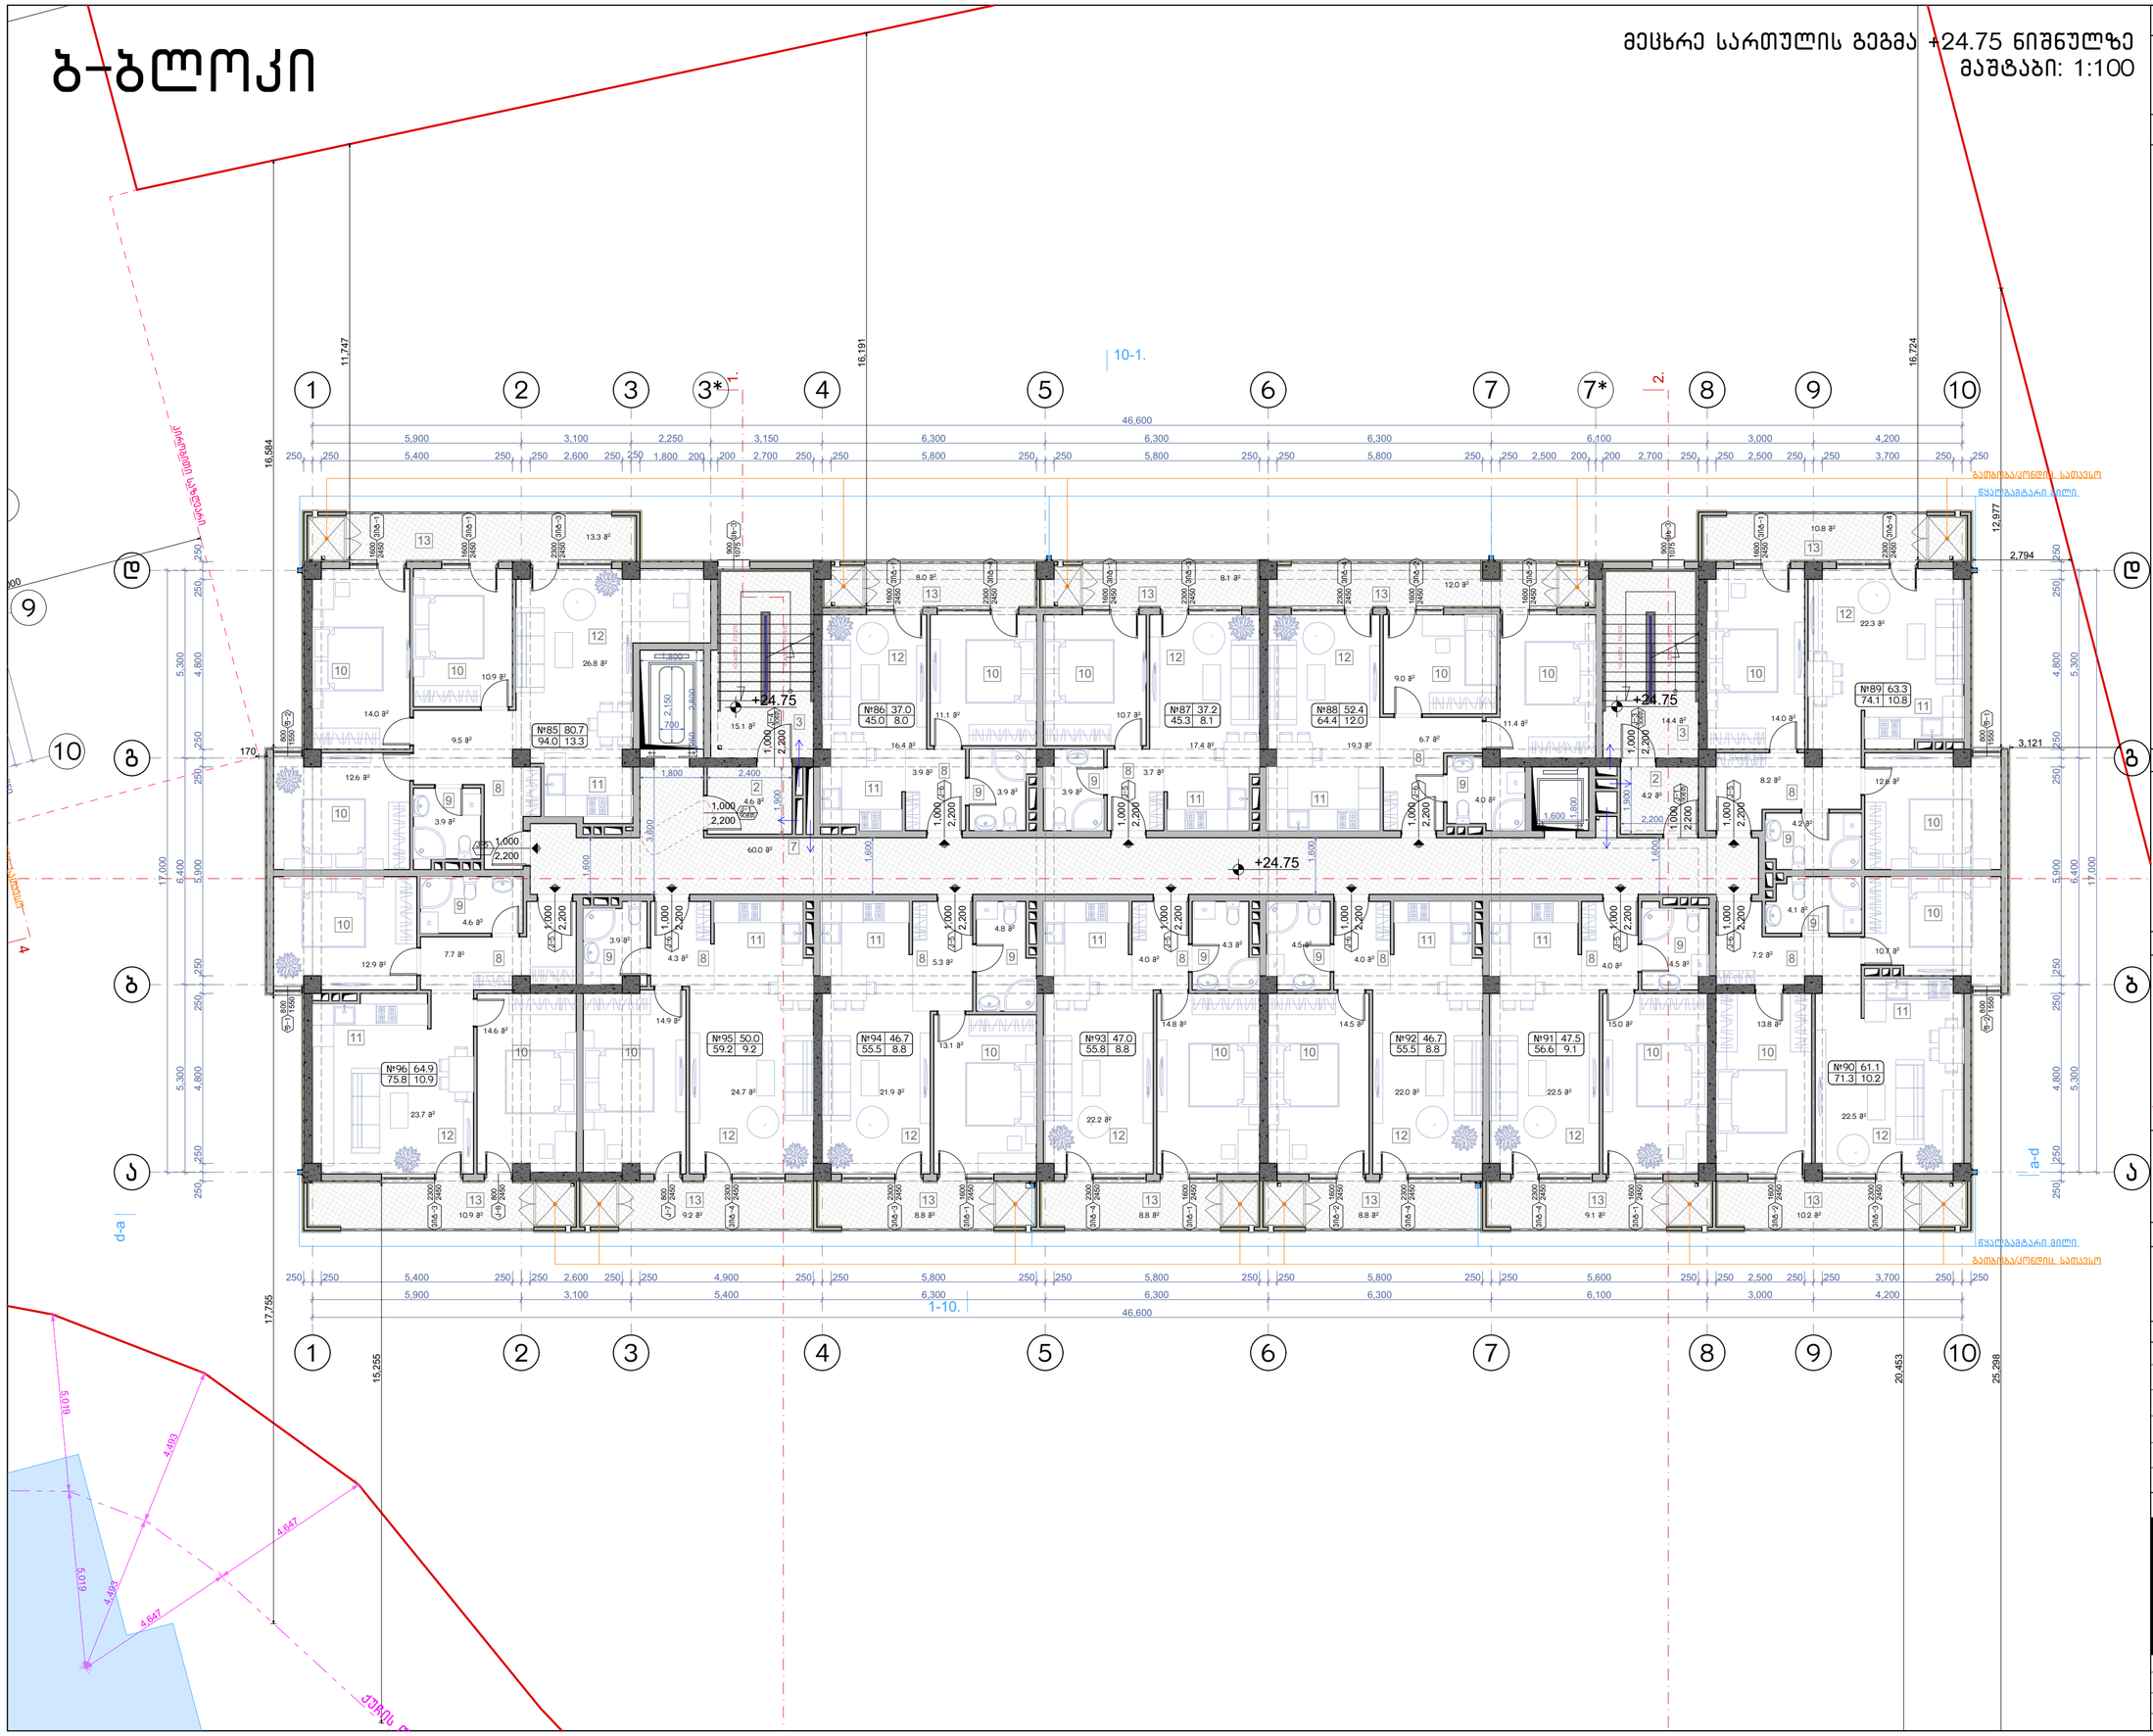

ნახაზის დასახელება:

მეცხრე სართულის გეგმა +24.75 ნიშნულზე

ექსპლიკაცია:

2. ტამბური
3. ქიბის უჯრედი
7. დერეფანი
8. პოლი
9. სან.კვანძი
10. საძინებელი
11. სამზარეულო
12. საერთო ოთახი
13. აივანი

პირობითი ნიშნები:

- ნაკვეთის საზღვარი
- განაშენიანების რეგულირების ხაზი(უკანა ეზოსთვის)
- ჭრილის ხაზი
- არქიტექტურული ნიშნული

შენიშვნები

1. ნახაზში შეტანილი ყველა ცვლილება უნდა შეთანხმდეს პროექტის ავტორთან.
2. შენობის საპროექტო ნული (+0.00) ტოლია +391.80 აბსოლიტური ნიშნულის
3. პროექტში ყველა ზომა მოცემულია მილიმეტრებში.
4. პროექტი გაკეთებულია დამკვეთის მიერ მოტანილი ტოპოგეგმის დაფუძველზე.

მისამართი

მრავალბინიანი საცხოვრებელი სახლის არქიტექტურული პროექტი
ქ.თბილისი, დასახლება დიდი დიღომი, IV მრ. კორპ. №25-ის მიმდებარედ, ნაკვეთი 04/025
საკ.კოდი: 01.10.07.004.066

პროექტის სახელწოდება

მრავალბინიანი საცხოვრებელი სახლის არქიტექტურული პროექტი

სტადია	პროექტი	არ
თანამდებობა	გვარი	ხელმოწერა
დირექტორი	გ.გენდლიანი	
არქიტექტორი	გ.გენდლიანი	
არქიტექტორი	ი. გოგოხია	
არქიტექტორი	დ. კომახიძე	

საპროექტოს ლოგო — მისამართი

BIJI ARCHITECTURE
BIJI ARCHITECTURE
ქ. თბილისი მაჩიშვილის №1ა
ტელ: 595 55-35-74
599 75-28-88

დაკვეთა №		მასშტაბი
სტადია	პროექტი	1:100
ფორმატი	ფურცლები	A.96
A-3	A-110	21/01/2021 წ.

ბ-ბლოკი

მეათე სართულის გეგმა +27.80 ნიშნულზე
მაშტაბი: 1:100

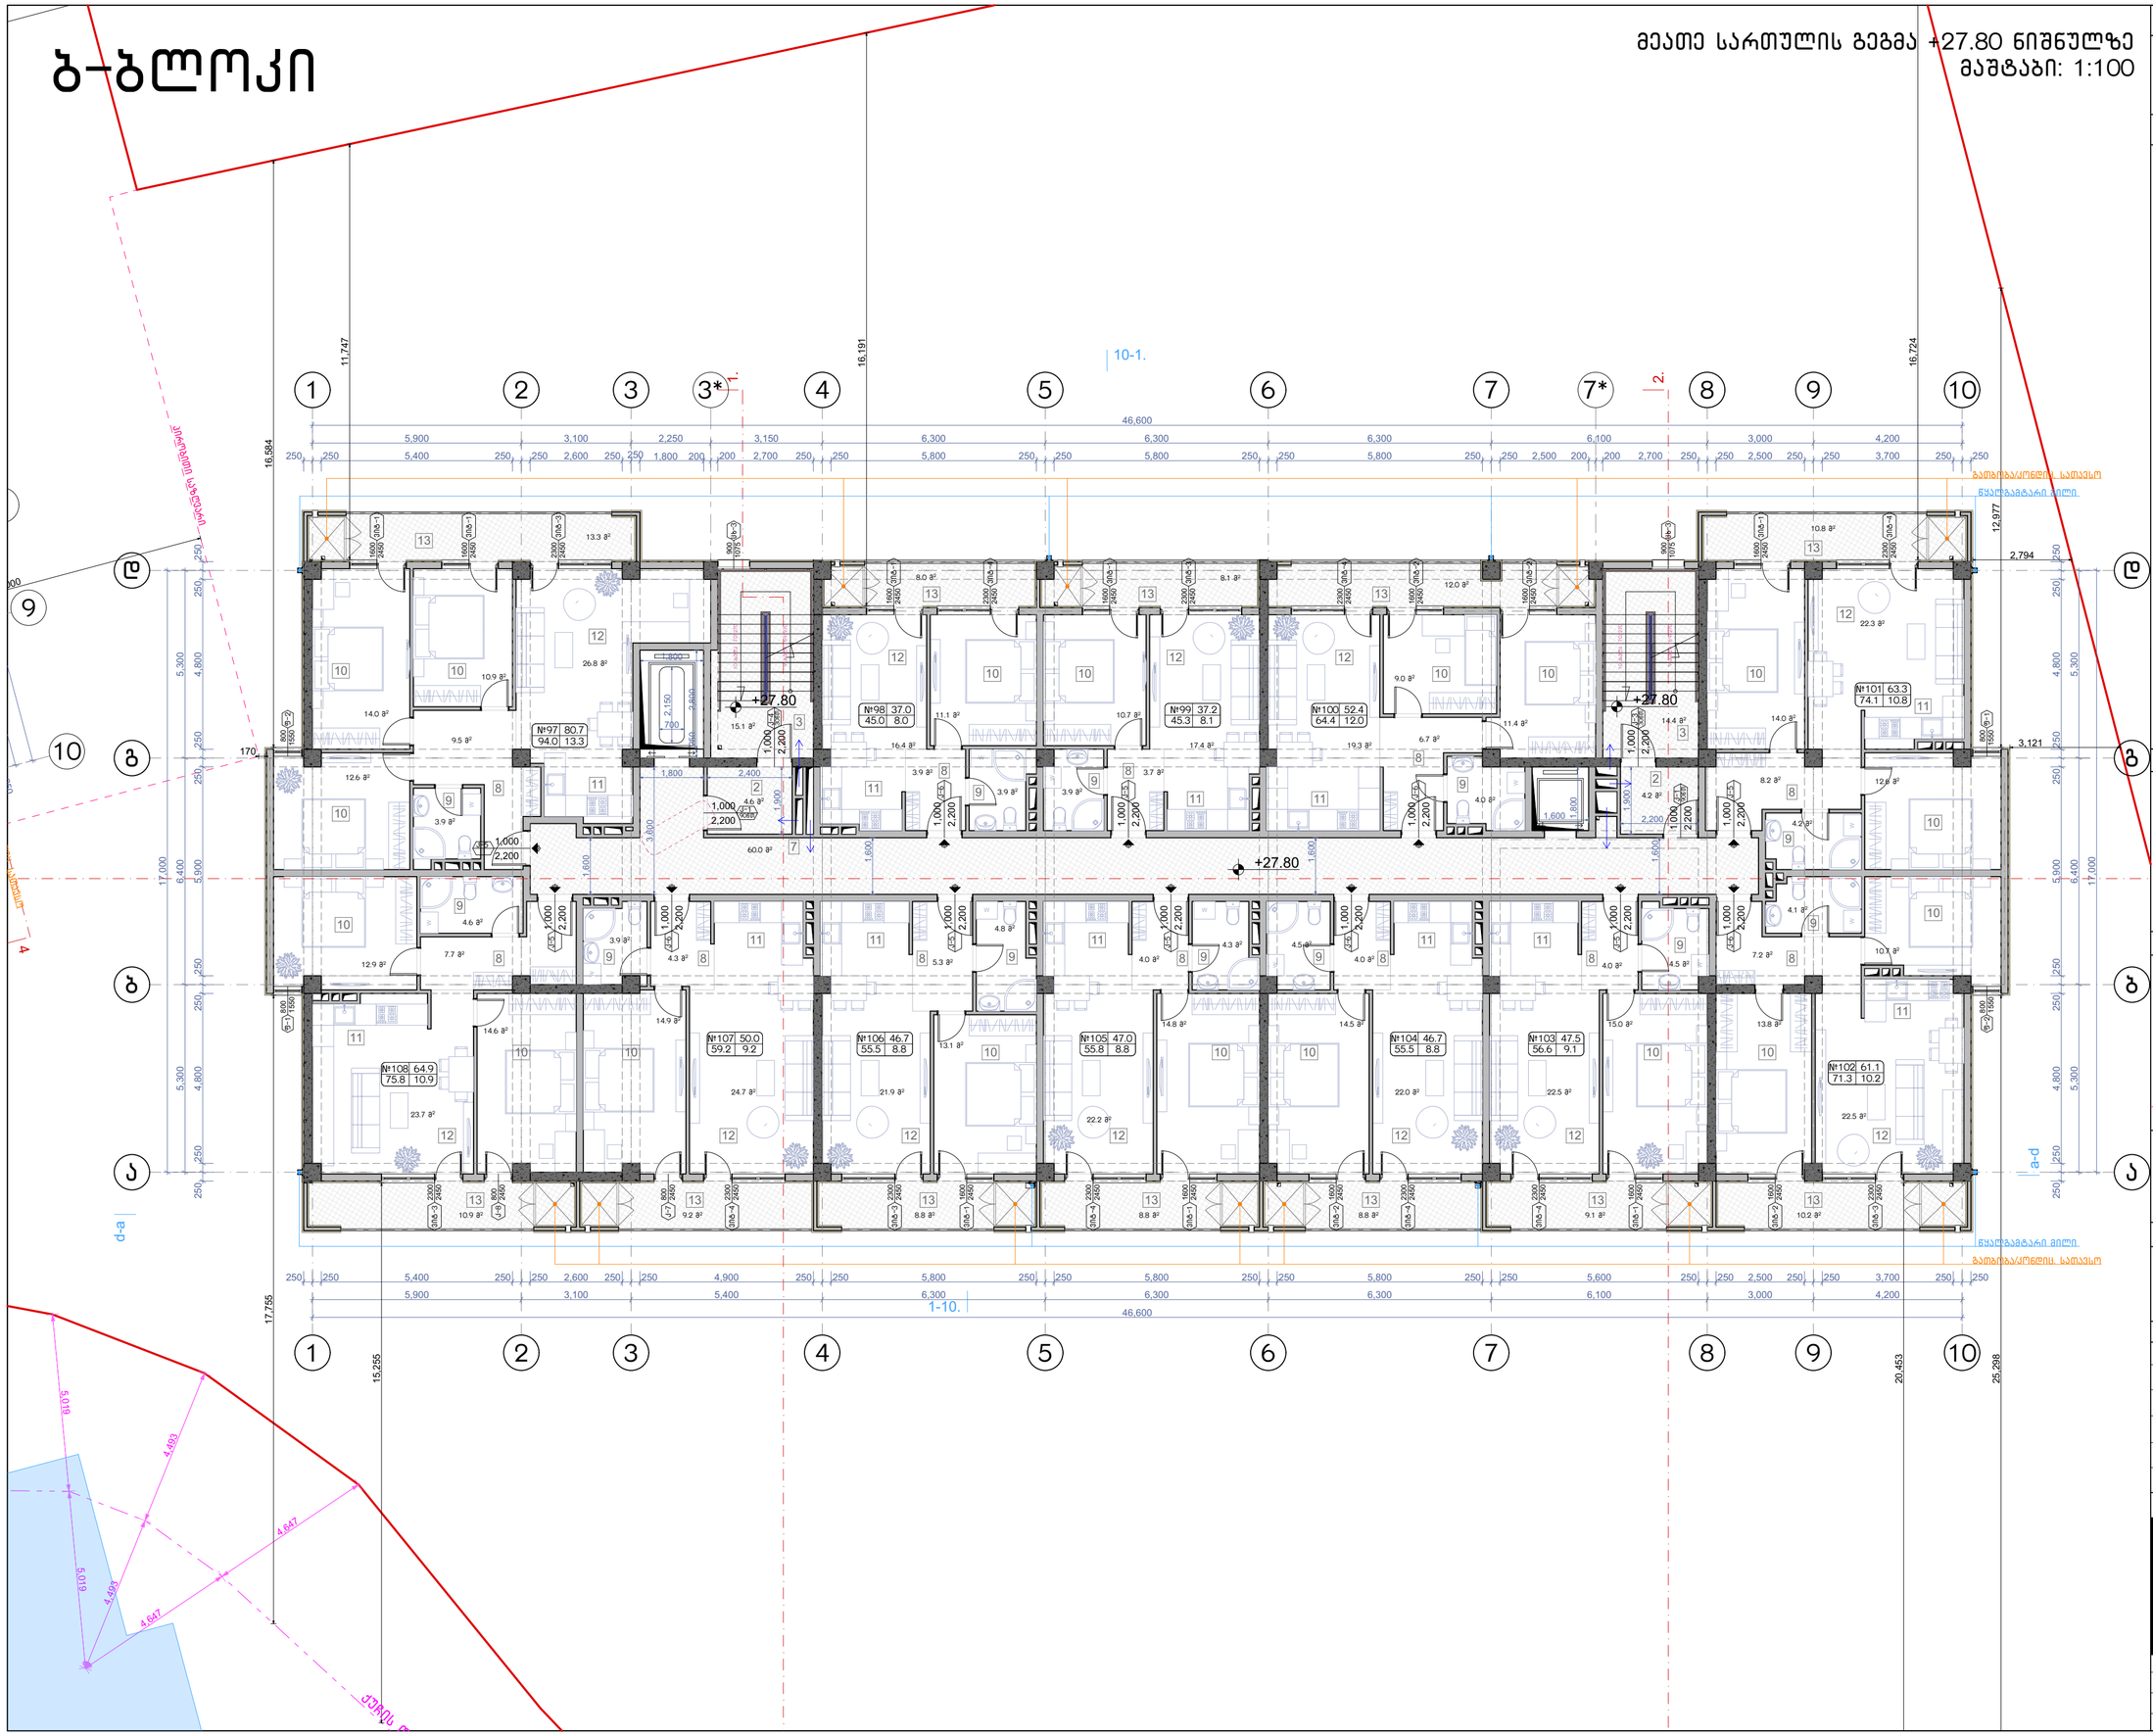

ნახაზის დასახელება:

მეათე სართულის გეგმა +27.80 ნიშნულზე

ექსპლიკაცია:

2. ტამბური
3. ქიბის უჯრედი
7. დერეფანი
8. ჯოლი
9. სან.კვანძი
10. საძინებელი
11. სამზარეულო
12. საერთო ოთახი
13. აივანი

პირობითი ნიშნები:

- ნაკვეთის საზღვარი
- განაშენიანების რეგულირების ხაზი(უკანა ეზოსთვის)
- ჭრილის ხაზი
- არქიტექტურული ნიშნული

შენიშვნები

1. ნახაზში შეტანილი ყველა ცვლილება უნდა შეთანხმდეს პროექტის ავტორთან.
2. შენობის საპროექტო ნული (+0.00) ტოლია +391.80 აბსოლიტური ნიშნულის
3. პროექტში ყველა ზომა მოცემულია მილიმეტრებში.
4. პროექტი გაკეთებულია დამკვეთის მიერ მოტანილი ტოპოგეგმის დაფუძველზე.

მისამართი

მრავალბინიანი საცხოვრებელი სახლის არქიტექტურული პროექტი
ქ.თბილისი, დასახლება დიდი დიღომი, IV მრ. კორპ. №25-ის მიმდებარედ, ნაკვეთი 04/025
საკ.კოდი: 01.10.07.004.066

პროექტის სახელწოდება

მრავალბინიანი საცხოვრებელი სახლის არქიტექტურული პროექტი

სტადია	პროექტი	არ
თანამდებობა	გვარი	ხელმოწერა
დირექტორი	გ.გენდლიანი	
არქიტექტორი	გ.გენდლიანი	
არქიტექტორი	ი. გოგოხია	
არქიტექტორი	დ. კომახიძე	
საპროექტოს ლოგო		მისამართი

BIJI ARCHITECTURE
BIJI ARCHITECTURE
ქ. თბილისი მაყვებლის №1ა
ტელ: 595 55-35-74 599 75-28-88

დაკვეთა №		მასშტაბი
სტადია	პროექტი	1:100
ფორმატი	ფურცლები	A.97
A-3	A-111	21/01/2021 წ.

ბ-ბლოკი

მეთერთმეტე სართულის გეგმა +30.85 ნიშნულზე
მაშტაბი: 1:100

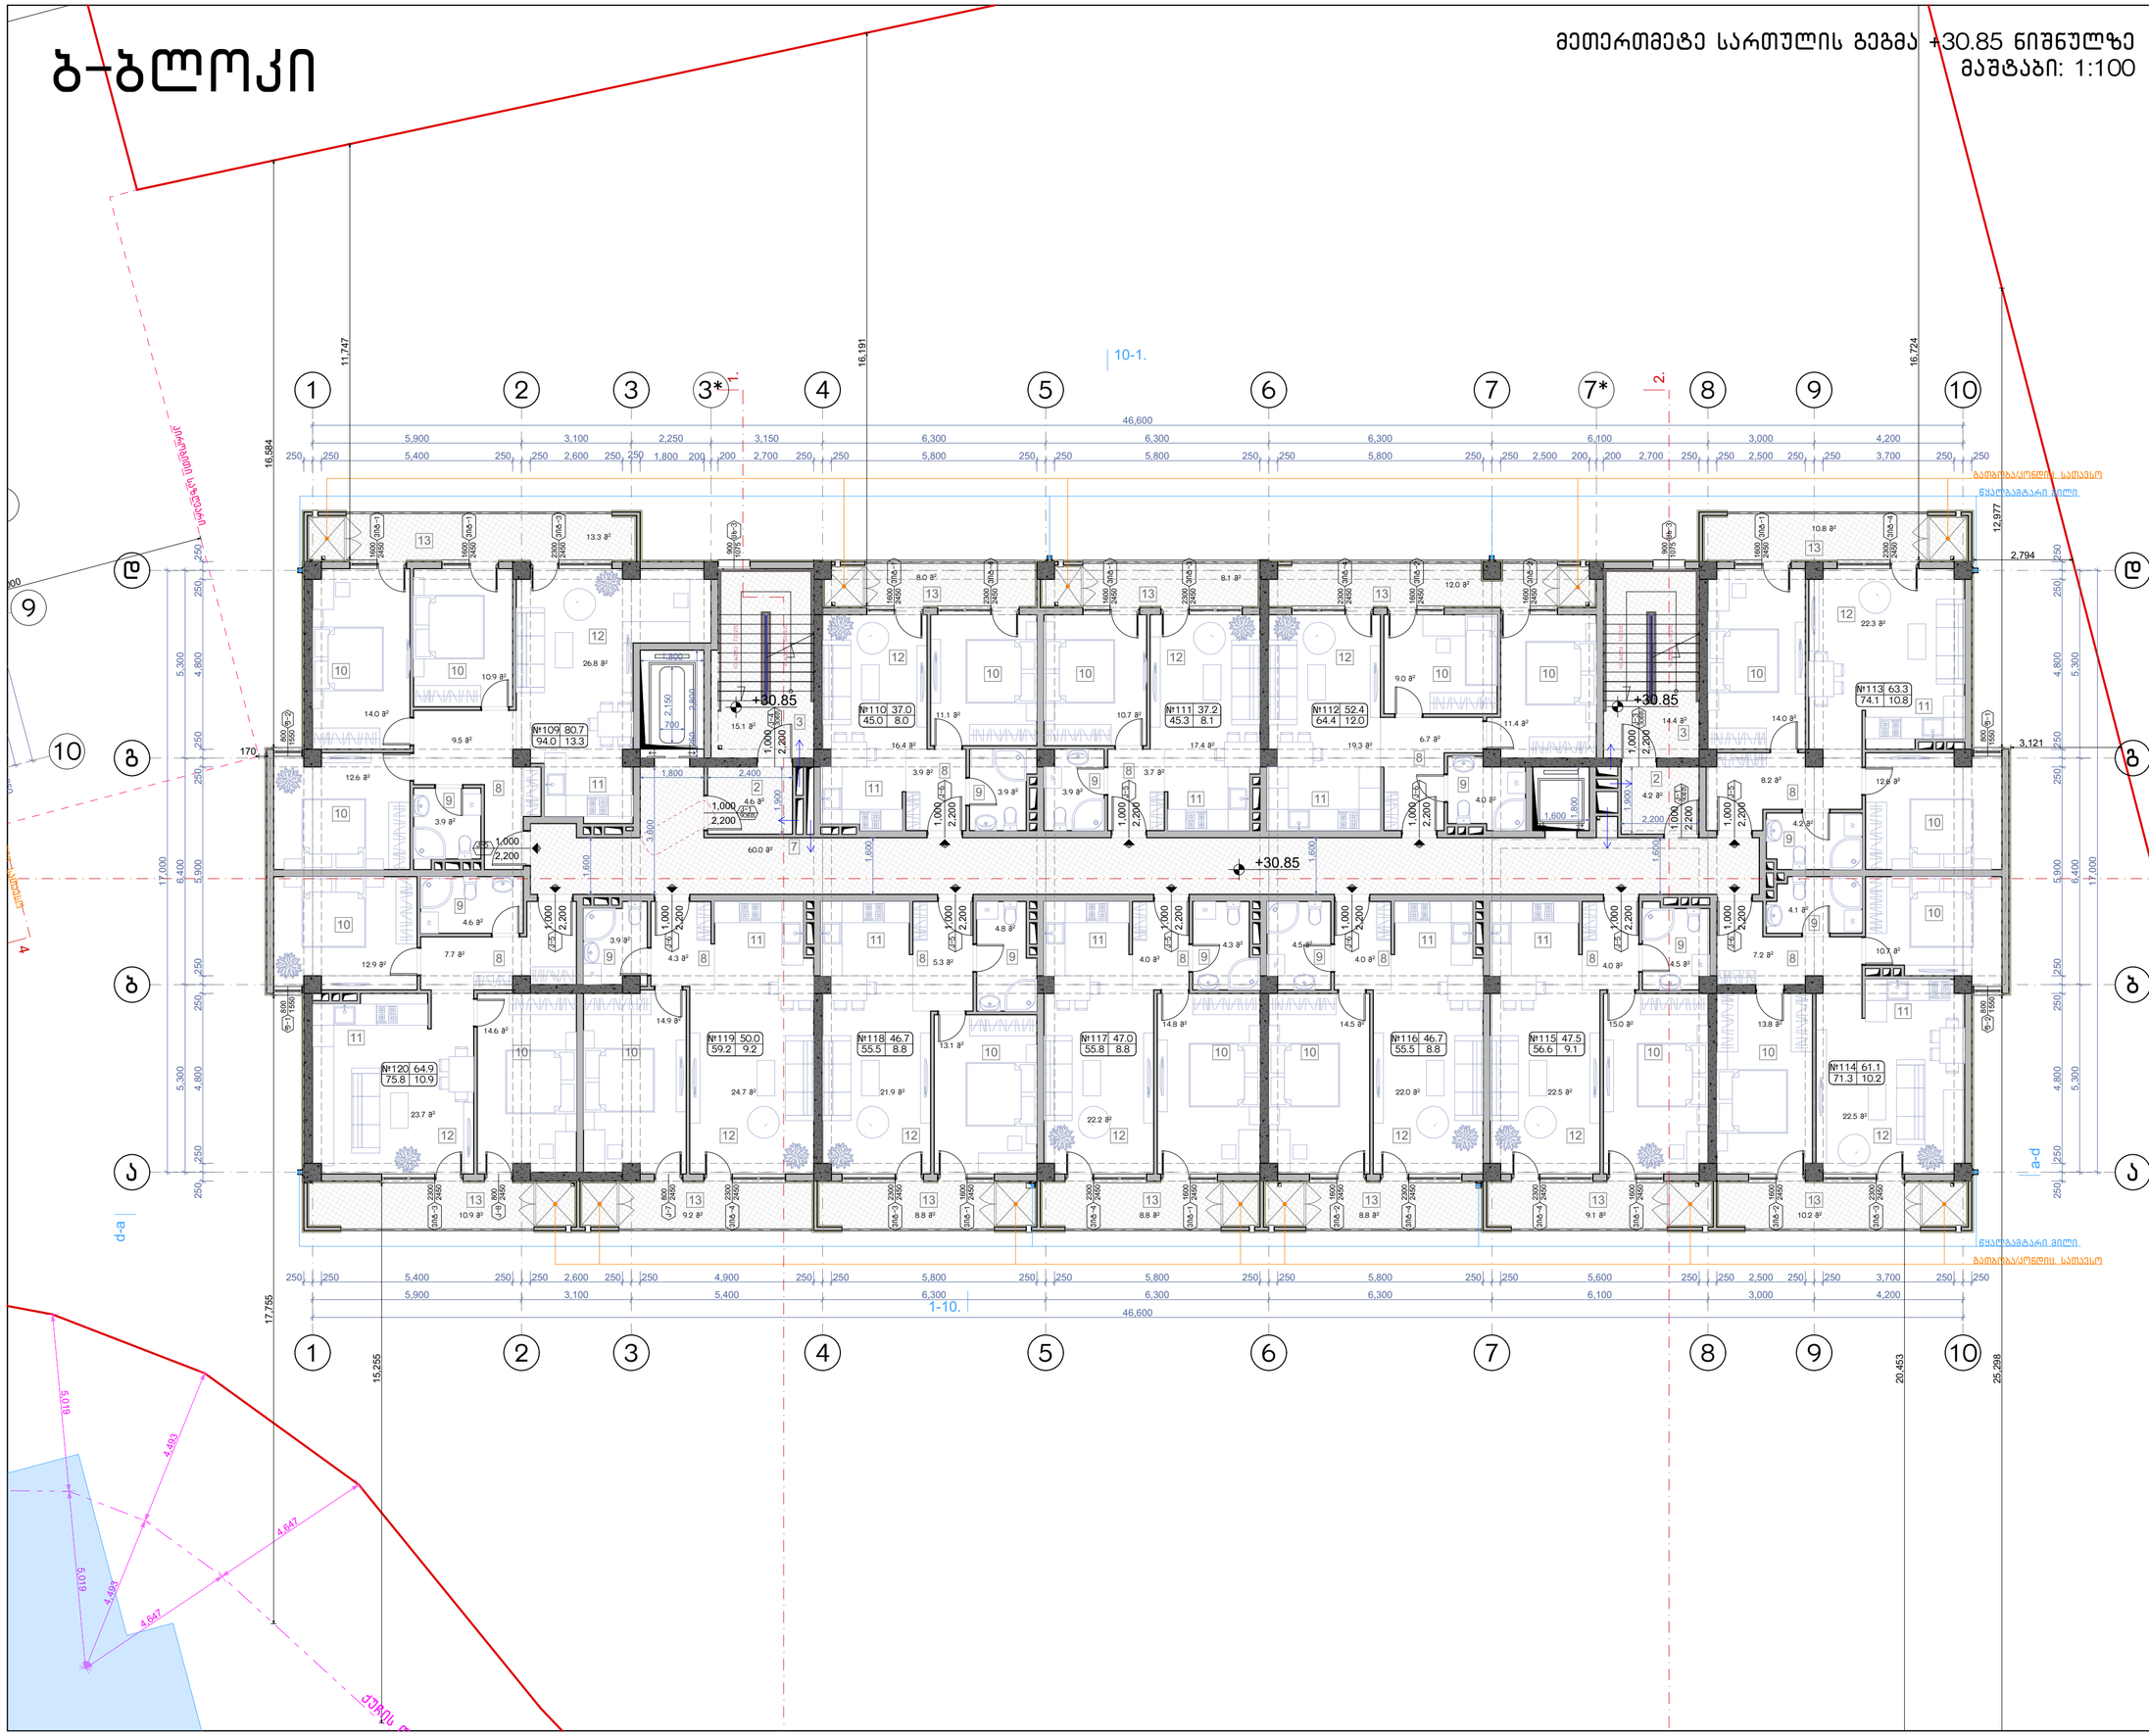

ნახაზის დასახელება:

მეთერთმეტე სართულის გეგმა + 30.85 ნიშნულზე

ექსპლიკაცია:

2. ტამბური
3. ქიბის უჯრედი
7. დერეფანი
8. პოლი
9. სან.კვანძი
10. საძინებელი
11. სამზარეულო
12. საერთო ოთახი
13. აივანი

პირობითი ნიშნები:

- ნაკვეთის საზღვარი
- განაშენიანების რეგულირების ხაზი(უკანა ეზოსთვის)
- ჭრილის ხაზი
- არქიტექტურული ნიშნული

შენიშვნები

1. ნახაზში შეტანილი ყველა ცვლილება უნდა შეთანხმდეს პროექტის ავტორთან.
2. შენობის საპროექტო ნული (+0.00) ტოლია +391.80 აბსოლიტური ნიშნულის
3. პროექტში ყველა ზომა მოცემულია მილიმეტრებში.
4. პროექტი გაკეთებულია დამკვეთის მიერ მოტანილი ტოპოგეგმის დაფუძველზე.

მისამართი

მრავალბინიანი საცხოვრებელი სახლის არქიტექტურული პროექტი
ქ.თბილისი, დასახლება დიდი დიღომი, IV მრ. კორპ. №25-ის მიმდებარედ, ნაკვეთი 04/025
საკ.კოდი: 01.10.07.004.066

პროექტის სახელწოდება

მრავალბინიანი საცხოვრებელი სახლის არქიტექტურული პროექტი

სტადია	პროექტი	არ
თანამდებობა	გვარი	ხელმოწერა
დირექტორი	გ.გენდლიანი	
არქიტექტორი	გ.გენდლიანი	
არქიტექტორი	ი. გოგოხია	
არქიტექტორი	დ. კომახიძე	
საპროექტოს ლოგო		მისამართი

BIJI ARCHITECTURE
BIJI ARCHITECTURE
ქ. თბილისი მაჩიშვილის №1ა
ტელ: 595 55-35-74
599 75-28-88

დაკვეთა №		მასშტაბი
სტადია	პროექტი	1:100
ფორმატი	ფურცლები	A.98
A-3	A-112	21/01/2021 წ.

ბ-ბლოკი

მეთორმეტე სართულის გეგმა +33.90 ნიშნულზე
მაშტაბი: 1:100

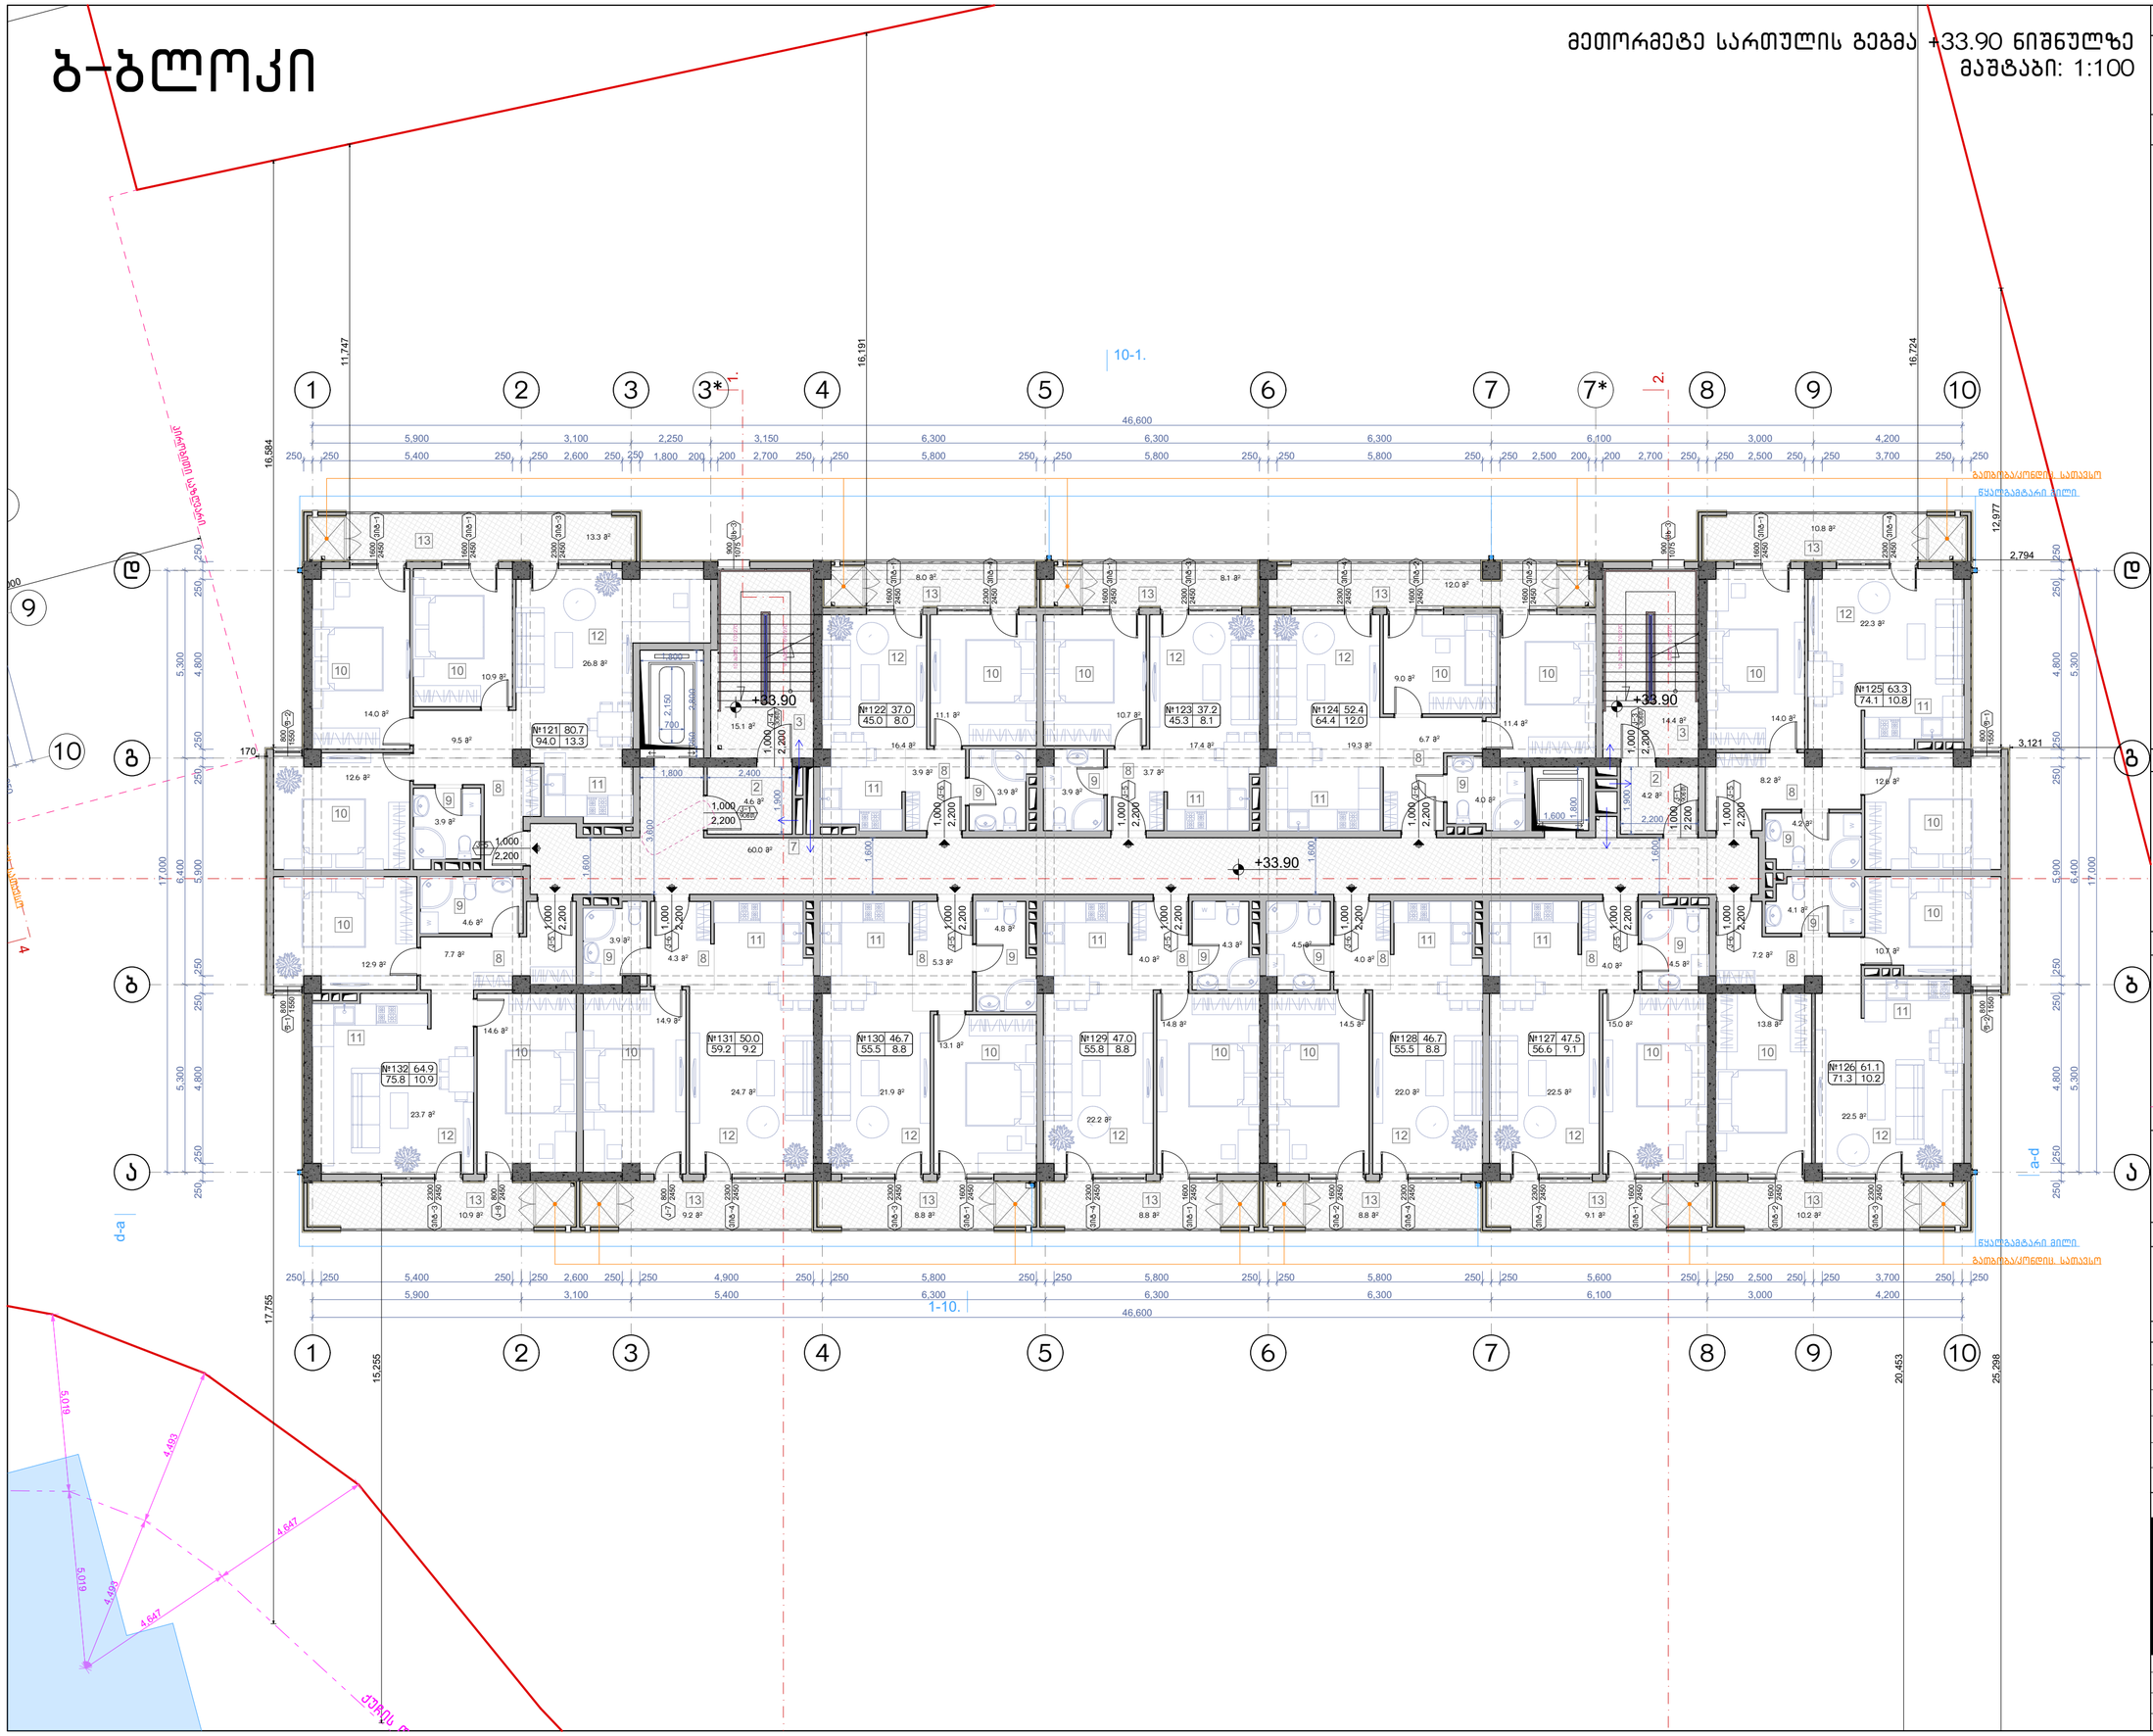

ნახაზის დასახელება:	
მეთორმეტე სართულის გეგმა +33.90 ნიშნულზე	
ექსპლიკაცია:	
2. ტამბური 3. ქიბის უჯრედი 7. დერეფანი 8. პოლი 9. სან.კვანძი 10. საძინებელი 11. სამზარეულო 12. საერთო ოთახი 13. აივანი	
პირობითი ნიშნები:	
	ნაკვეთის საზღვარი
	განაშენიანების რეგულირების ხაზი(უკანა ეზოსთვის)
	ჭრილის ხაზი
	არქიტექტურული ნიშნული
შენიშვნები	
1. ნახაზში შეტანილი ყველა ცვლილება უნდა შეთანხმდეს პროექტის ავტორთან. 2. შენობის საპროექტო ნული (+0.00) ტოლია +391.80 აბსოლიტური ნიშნულის 3. პროექტში ყველა ზომა მოცემულია მილიმეტრებში. 4. პროექტი გაკეთებულია დამკვეთის მიერ მოტანილი ტოპოგეგმის დაფუძველზე.	
მისამართი	
მრავალბინიანი საცხოვრებელი სახლის არქიტექტურული პროექტი ქ.თბილისი, დასახლება დიდი დიღომი, IV მრ. კორპ. №25-ის მიმდებარედ, ნაკვეთი 04/025 საკ.კოდი: 01.10.07.004.066	
პროექტის სახელწოდება	
მრავალბინიანი საცხოვრებელი სახლის არქიტექტურული პროექტი	

სტადია	პროექტი	არ
თანამდებობა	გვარი	ხელმოწერა
დირექტორი	გ.გენდლიანი	
არქიტექტორი	გ.გენდლიანი	
არქიტექტორი	ი. გოგოხია	
არქიტექტორი	დ. კომახიძე	
საპროექტოს ლოგო		მისამართი

BIJI ARCHITECTURE
BIJI ARCHITECTURE
ქ. თბილისი მაჩიშვილის №1ა
ტელ: 595 55-35-74
599 75-28-88

დაკვეთა №		მასშტაბი
სტადია	პროექტი	1:100
ფორმატი	ფურცლები	A.99
A-3	A-113	21/01/2021 წ.

ბ-ბლოკი

მეცამეტე სართულის გეგმა +36.95 ნიშნულზე
მაშტაბი: 1:100

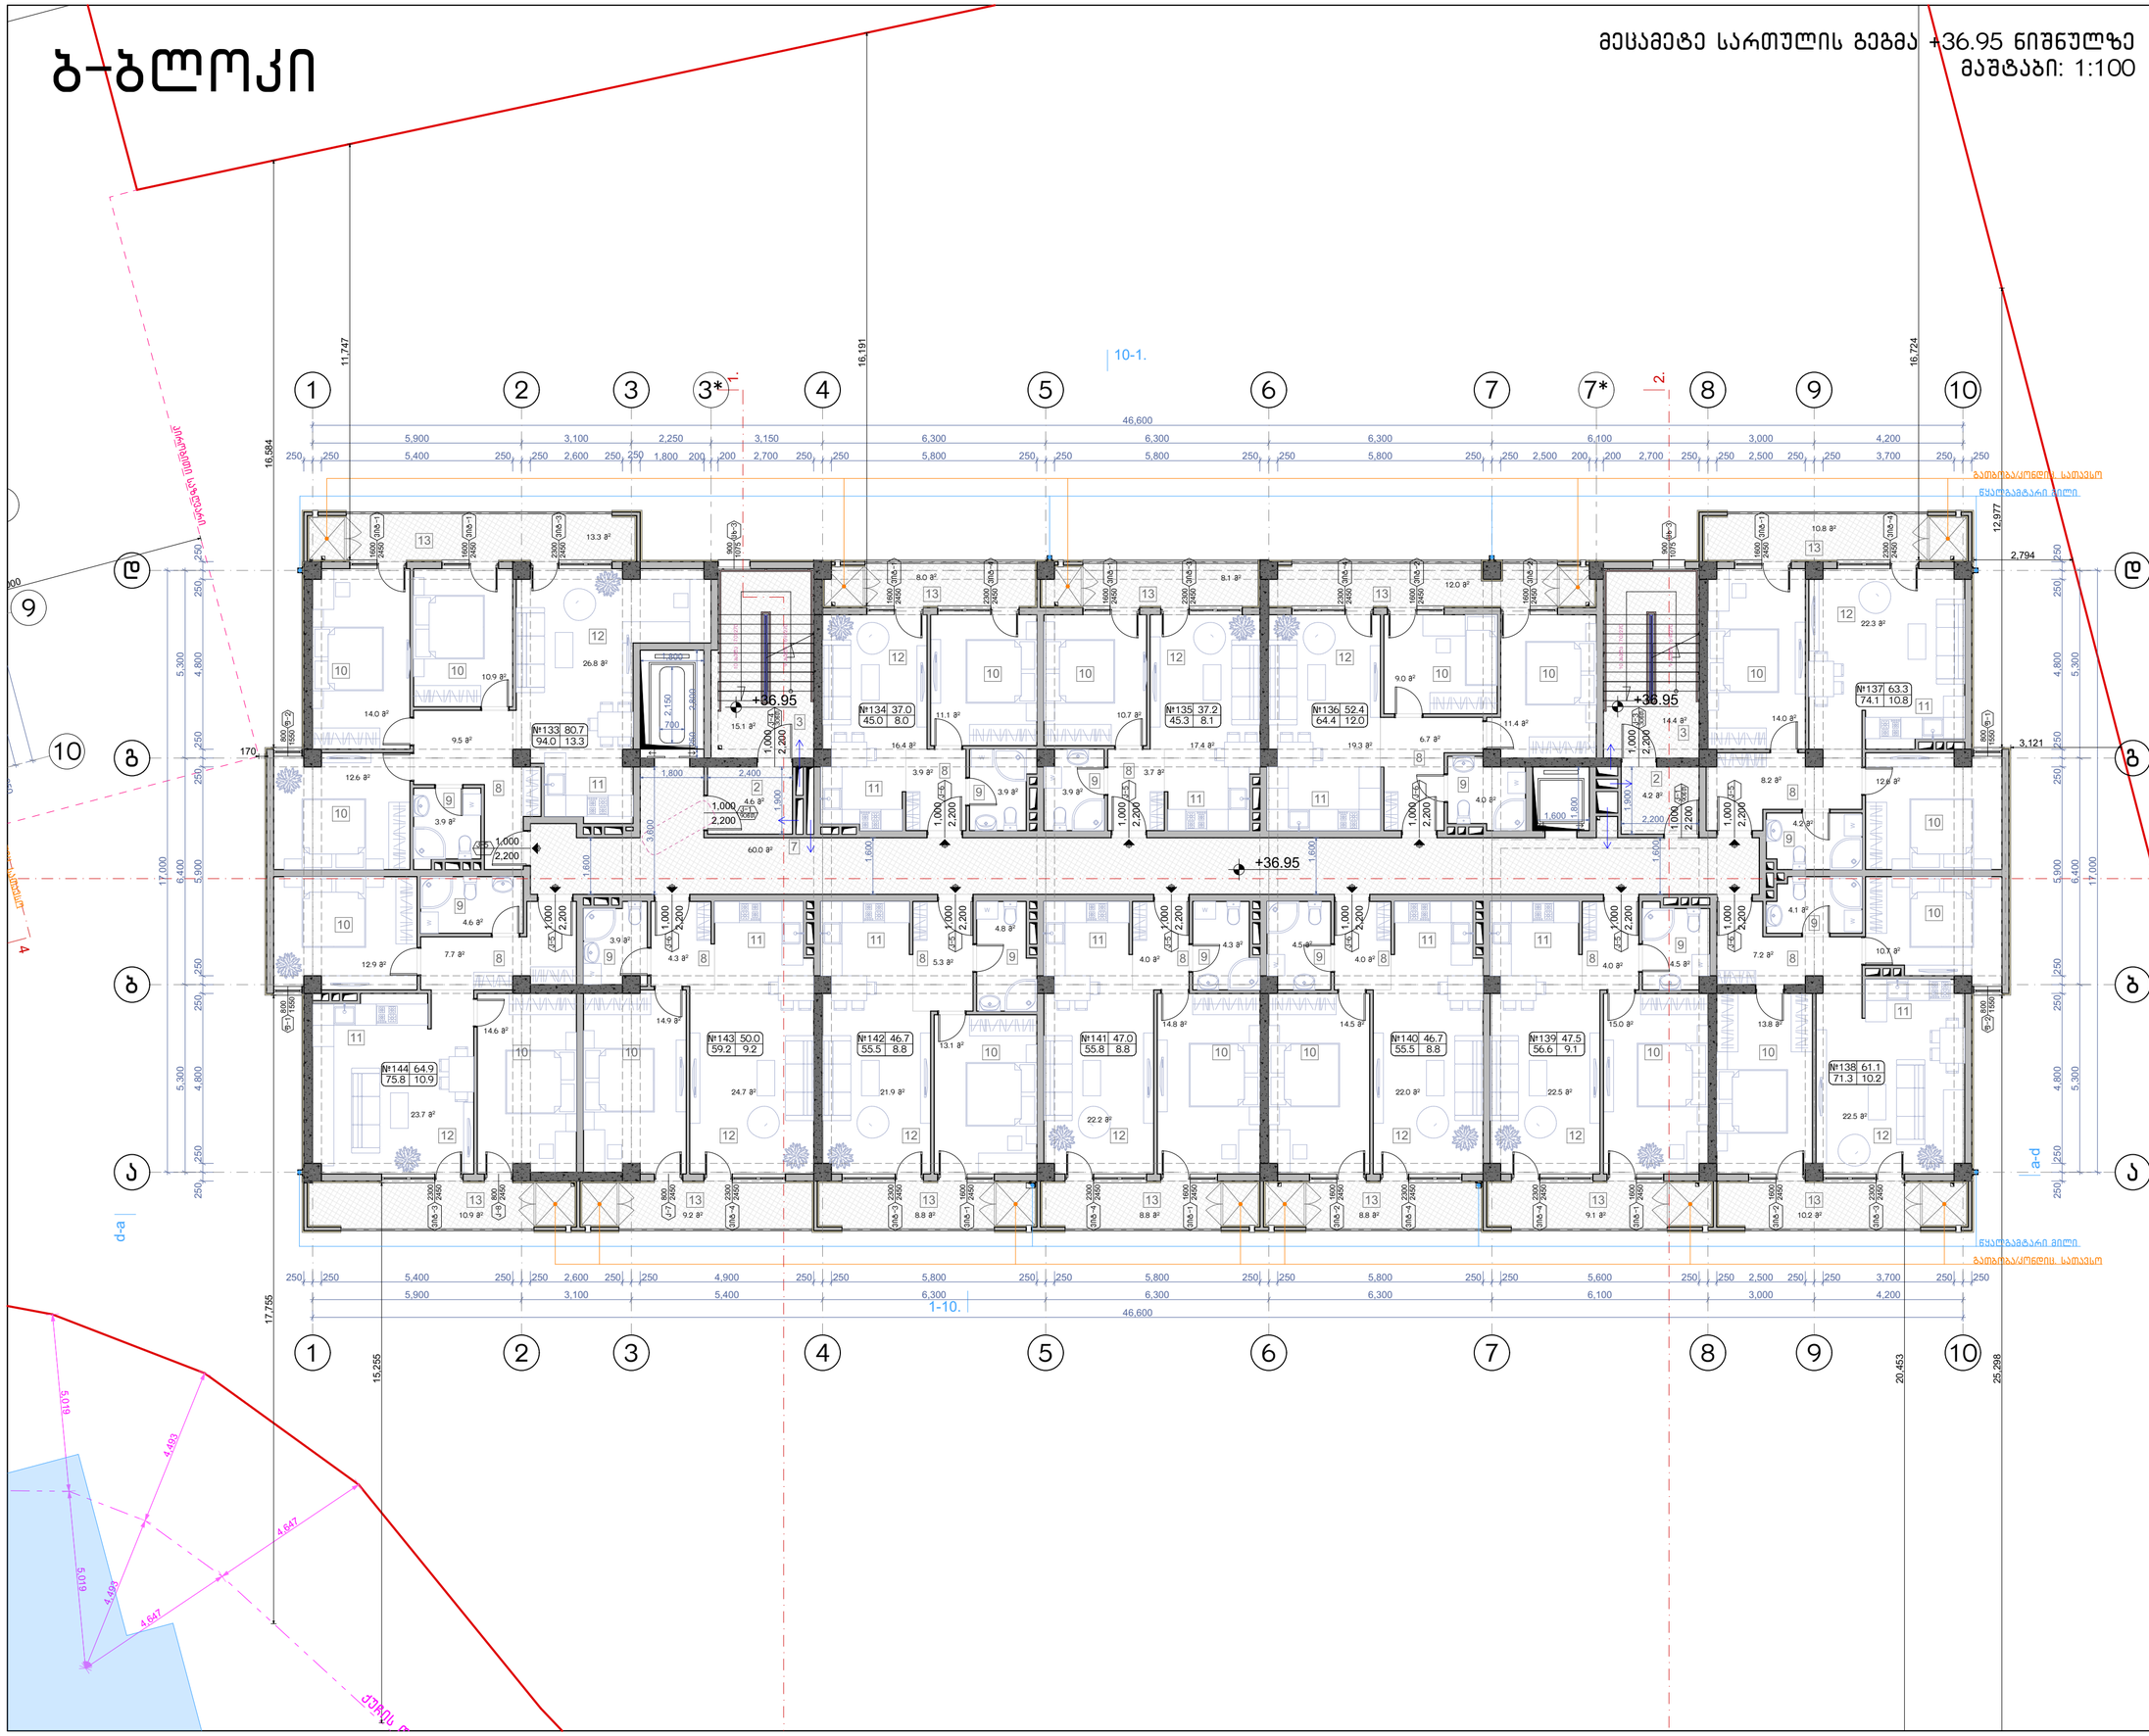

ნახაზის დასახელება:

მეცამეტე სართულის გეგმა +36.95 ნიშნულზე

ექსპლიკაცია:

2. ტამბური
3. ქიბის უჯრედი
7. დერეფანი
8. ჯოლი
9. სან.კვანძი
10. საძინებელი
11. სამზარეულო
12. საერთო ოთახი
13. აივანი

პირობითი ნიშნები:

- ნაკვეთის საზღვარი
- განაშენიანების რეგულირების ხაზი(უქანა ეზოსთვის)
- ჭრილის ხაზი
- არქიტექტურული ნიშნული

შენიშვნები

1. ნახაზში შეტანილი ყველა ცვლილება უნდა შეთანხმდეს პროექტის ავტორთან.
2. შენობის საპროექტო ნული (+0.00) ტოლია +391.80 აბსოლიტური ნიშნულის
3. პროექტში ყველა ზომა მოცემულია მილიმეტრებში.
4. პროექტი გაკეთებულია დამკვეთის მიერ მოტანილი ტოპოგეგმის დაფუძველზე.

მისამართი

მრავალბინიანი საცხოვრებელი სახლის არქიტექტურული პროექტი
ქ.თბილისი, დასახლება დიდი დიღომი, IV მრ. კორპ. №25-ის მიმდებარედ, ნაკვეთი 04/025
საკ.კოდი: 01.10.07.004.066

პროექტის სახელწოდება

მრავალბინიანი საცხოვრებელი სახლის არქიტექტურული პროექტი

სტადია	პროექტი	არ
თანამდებობა	გვარი	ხელმოწერა
დირექტორი	გ.გენდლიანი	
არქიტექტორი	გ.გენდლიანი	
არქიტექტორი	ი. გოგოხია	
არქიტექტორი	დ. კომახიძე	
საპროექტოს ლოგო		მისამართი

BIJI ARCHITECTURE
BIJI ARCHITECTURE
ქ. თბილისი მაყვებლის №1ა
ტელ: 595 55-35-74
599 75-28-88

დაკვეთა №		მასშტაბი
სტადია	პროექტი	1:100
ფორმატი	ფურცლები	**A.100**
A-3	A-114	21/01/2021 წ.

3-ქმარი

ბაზის ნიშნული +25.65 ნიშნულიდან
ბაზის მასშტაბი: 1:100
ფასადის ფრაგმენტის ნაწილი ბაზის +3.60 ნიშნულზე

ნახაზის ტიპი:

1. ნახაზის ტექნიკური პარამეტრები
2. ზოგადი ხედვა
3. არქიტექტურული გადაწყვეტილებები
4. კონსტრუქციული გადაწყვეტილებები
5. ინჟინრული სისტემების გადაწყვეტილებები
6. ტექნიკური ზედამხედველობა
7. ნახაზის ნომერი
8. ნახაზის სახელწოდება
9. ნახაზის მასშტაბი
10. ნახაზის ფორმატი
11. ნახაზის ნომერი
12. ნახაზის ავტორი
13. ნახაზის შემოწმება
14. ნახაზის დამტკიცება
15. ნახაზის ელექტრონული ვერსია
16. ნახაზის ბეჭდვის თარიღი

ნახაზის N:	A-3
ფურცელი	A-115
ფორმატი	A.101
მასშტაბი	1:100
თარიღი	21/01/2021 წ.

BIJI ARCHITECTURE
ქ. თბილისი
ზაქარიაძის N:13
599 75-28-88
599 55-35-74

ნახაზის დასახელება	ბინათმშენებლობა
ობიექტის მისამართი	
ე. კოპალიანის	
ნ. ბოსტანიკის	
ნ. ბოსტანიკის	
ნ. ბოსტანიკის	
ნახაზის ავტორი	
ნახაზის შემოწმება	
ნახაზის დამტკიცება	
ელ. კონსტრუქციული	
ელ. ინჟინრული	
ელ. ინჟინრული	
ელ. ინჟინრ

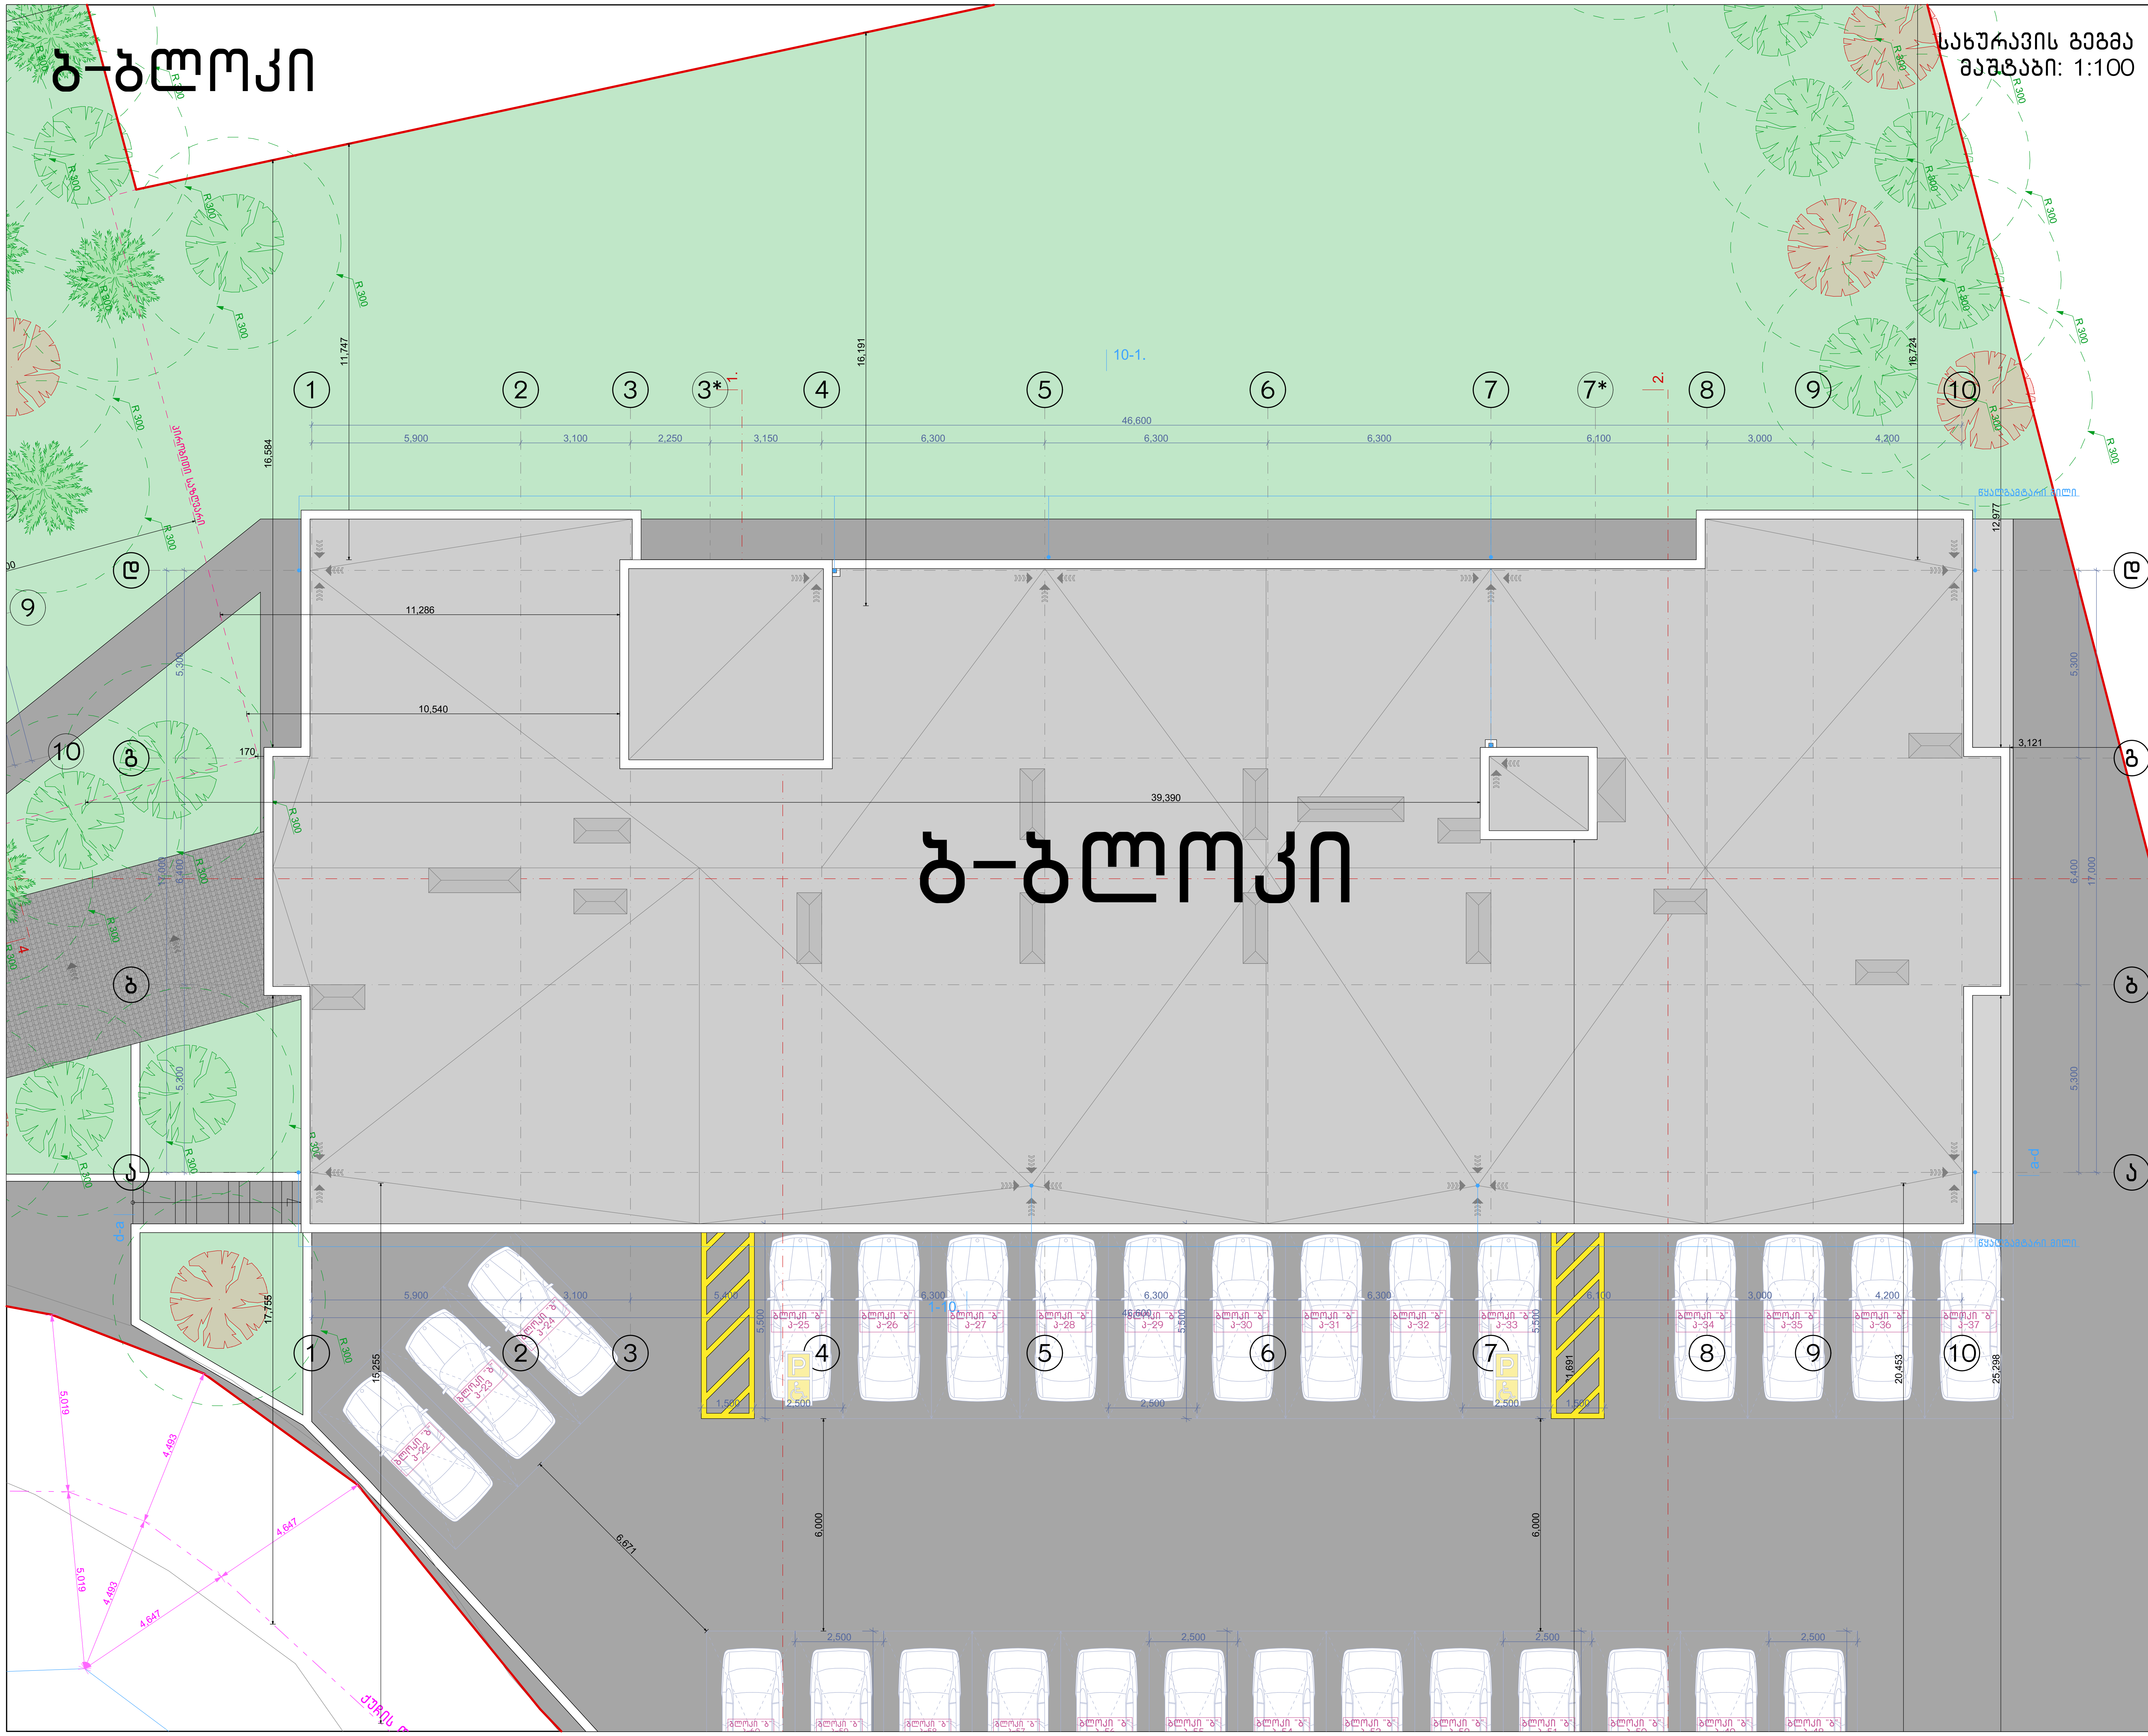

ნახაზის დასახელება:

სახურავის გეგმა

ექსპლიკაცია:

პირობითი ნიშნები:

ნაკვეთის საზღვარი

განაშენიანების რეგულირების ხაზი(უკანა ეზოსთვის)

ჭრილის ხაზი

არქიტექტურული ნიშნული

შენიშვნები

1. ნახაზში შეტანილი ყველა ცვლილება უნდა შეთანხმდეს პროექტის ავტორთან.
2. შენობის საპროექტო ნული (+0.00) ტოლია +391.80 აბსოლიტური ნიშნულის
3. პროექტში ყველა ზომა მოცემულია მილიმეტრებში.
4. პროექტი გაკეთებულია დამკვეთის მიერ მოტანილი ტოპოგეგმის დაფუძველზე.

მისამართი

მრავალბინიანი საცხოვრებელი სახლის არქიტექტურული პროექტი
ქ.თბილისი, დასახლება დიდი დიღომი, IV მ/რ. კორპ. №25-ის მიმდებარედ, ნაკვეთი 04/025
საკ.კოდი: 01.10.07.004.066

პროექტის სახელწოდება

მრავალბინიანი საცხოვრებელი სახლის არქიტექტურული პროექტი

სტადია	პროექტი	არ
თანამდებობა	გვარი	ხელმოწერა
დირექტორი	გ.ბენდელიანი	
არქიტექტორი	გ.ბენდელიანი	
არქიტექტორი	ი. გოგოხია	
არქიტექტორი	დ. კომახიძე	

საპროექტოს ლოგო	მისამართი
BIJI ARCHITECTURE BIJI ARCHITECTURE	ქ. თბილისი შავიშვილის №1ა ტელ: 595 55-35-74 599 75-28-88

დაკვეთა №		მასშტაბი
სტადია	პროექტი	1:100
ფორმატი	ფურცლები	A.102
A-3	A-116	21/01/2021 წ.

ბ-ბლოკი

პარკინგის სართულის გეგმა -3.00 ნიშნულზე
მასშტაბი: 1:100

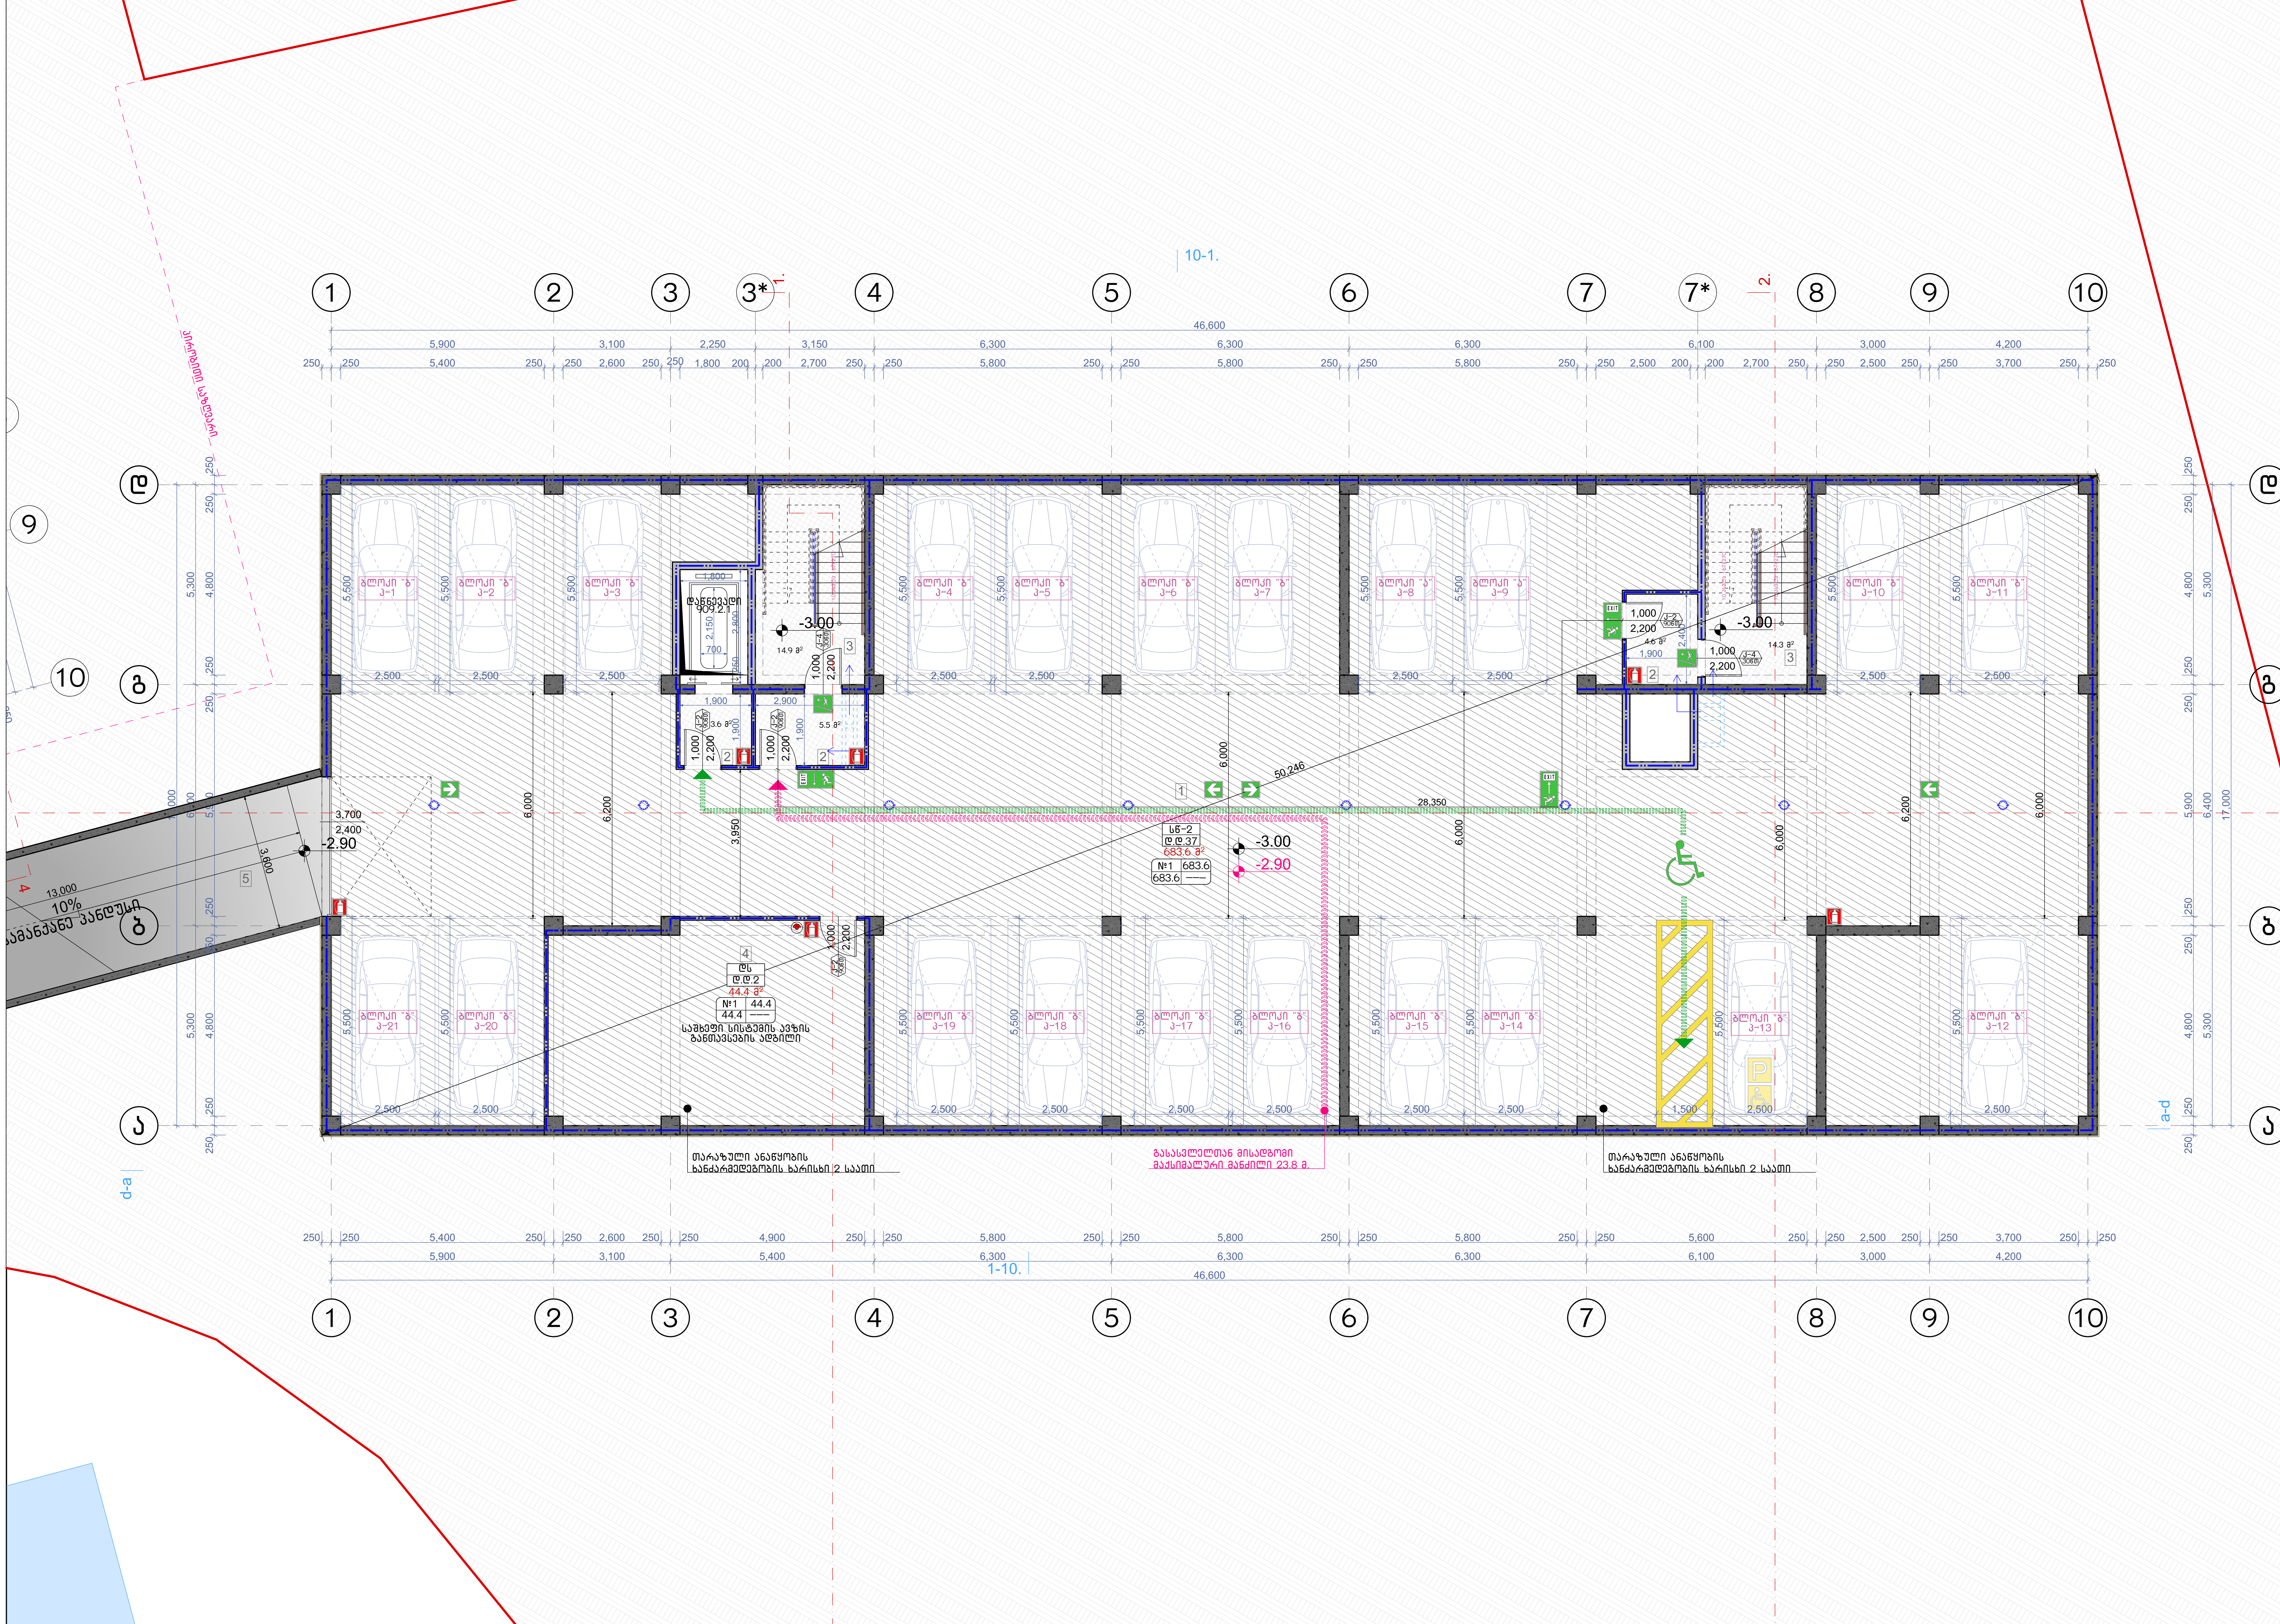

ნახაზის დასახელება:

პარკინგის სართულის გეგმა -3.00 ნიშნულზე

ექსპლიკაცია:

1. ავტოსადგომი
2. ტამბური
3. კიბის უჯრედი
4. საშხეპი სისტემის განთავსების ადგილი
5. სამანქანო პანდუსი

პირობითი ნიშნები:

- ნაკვეთის საზღვარი
- განაშენიანების რეგულირების ხაზი(უკანა ეზოსთვის)
- ჭრილის ხაზი
- არქიტექტურული ნიშნული

შენიშვნები

1. ნახაზში შეტანილი ყველა ცვლილება უნდა შეთანხმდეს პროექტის ავტორთან.
2. შენობის საპროექტო ნული (+0.00) ტოლია +391.80 აბსოლიტური ნიშნულის
3. პროექტში ყველა ზომა მოცემულია მილიმეტრებში.
4. პროექტი გაკეთებულია დამკვეთის მიერ მოტანილი ტოპოგეგმის დაფუძველზე.

მისამართი

მრავალბინიანი საცხოვრებელი სახლის არქიტექტურული პროექტი
ქ.თბილისი, დასახლება დიდი დიღომი, IV მ/რ. კორპ. №25-ის მიმდებარედ, ნაკვეთი 04/025
საკ.კოდი: 01.10.07.004.066

პროექტის სახელწოდება

მრავალბინიანი საცხოვრებელი სახლის არქიტექტურული პროექტი

სტადია	პროექტი	არ
თანამდებობა	გვარი	ხელმოწერა
დირექტორი	გ.ბენდელიანი	
არქიტექტორი	გ.ბენდელიანი	
არქიტექტორი	ი. გოგოხია	
არქიტექტორი	დ. კომახიძე	

საპროექტოს ლოგო

BIJI ARCHITECTURE

მისამართი

ქ. თბილისი შავიშვილის №1ა

ტელ:
595 55-35-74
599 75-28-88

დამკვეთა №		მასშტაბი
სტადია	პროექტი	1:100
ფორმატი	ფურცლები	A.103
A-3	A-701	21/01/2021 წ.

აღწერილობა	დაკავებულობა	ფართი მ²	დაკ. დატვირთვის ფაქტორი	დაკავებულობის დატვირთვა	საერთო დაკ. დატვირთვა	მოთხოვნილი გზა-კარის რაოდენობა / სიგანე		გათვალისწინებული გზა-კარის რაოდენობა / სიგანე	
№1 ავტოფარეხი	სწ-2	683.6	18.6	37	39	2ც.	164სმ.	2ც.	184სმ.
№4 ავტ.საშხეპი	დს	44.4	27.9	2		1ც.	82სმ.	1ც.	92სმ.

3–3 разрез

Схема благоустройства ±0.00 благ. части жилого дома

Масштаб: 1:100

Объект:	Жилой дом с подземной автостоянкой
Адрес объекта:	г. Ташкент, Яккасарайский район, массив Сагбан, квартал 7, участок 1
Стадия:	Рабочий проект
Наименование чертежа:	Разрез 3–3
Масштаб:	1:100
Дата:	21/01/2021 г.
Лист:	А-702
№	А.104

Заказчик:	
Объект №:	
Архитектурно-планировочное решение:	
Конструктивное решение:	
Инженерные системы:	
Генеральный директор	Б.Б.Бобожонов
ГИП	Б.Б.Бобожонов
Архитектор	Н. Эргашбой
Конструктор	Ю. Ибрагимов
Инженер-сантехник	
Инженер-электрик	
Инженер-технолог	
Инженер-строитель	
Инженер-геодезист	
Инженер-геолог	
Инженер-экономист	
Инженер-сметчик	
Инженер-эколог	
Инженер-пожарник	
Инженер-вентиляционник	
Инженер-электрик	
Инженер-водопроводчик	
Инженер-теплотехник	
Инженер-газовик	
Инженер-слаботочник	
Инженер-автоматчик	
Инженер-диспетчер	
Инженер-механик	
Инженер-технолог	
Инженер-строитель	
Инженер-геодезист	
Инженер-геолог	
Инженер-экономист	
Инженер-сметчик	
Инженер-эколог	
Инженер-пожарник	
Инженер-вентиляционник	
Инженер-электрик	
Инженер-водопроводчик	
Инженер-теплотехник	
Инженер-газовик	
Инженер-слаботочник	
Инженер-автоматчик	
Инженер-диспетчер	
Инженер-механик	

BUJ ARCHITECTURE

г. Ташкент, Яккасарайский район, массив Сагбан, квартал 7, участок 1

Тел.: 595 55-35-74

599 75-28-88

Экспликация помещений					
№ помещения	Наименование	Площадь, м²	Категория помещения	Высота помещения, м	Примечание
1	Тамбур	3.68	В4	2.800	
2	Коридор	6.71	В4	2.800	
3	Лестничная клетка	14.40	В4	2.800	
4	Коридор	6.71	В4	2.800	
5	Тамбур	3.68	В4	2.800	
6	Коридор	6.71	В4	2.800	
7	Лестничная клетка	14.40	В4	2.800	
8	Коридор	6.71	В4	2.800	
513	Тамбур	3.68	В4	2.800	
514	Ко

ბ-ბლოკი

მეორე სართულის გეგმა +3.40 ნიშნულზე
მაშტაბი: 1:100

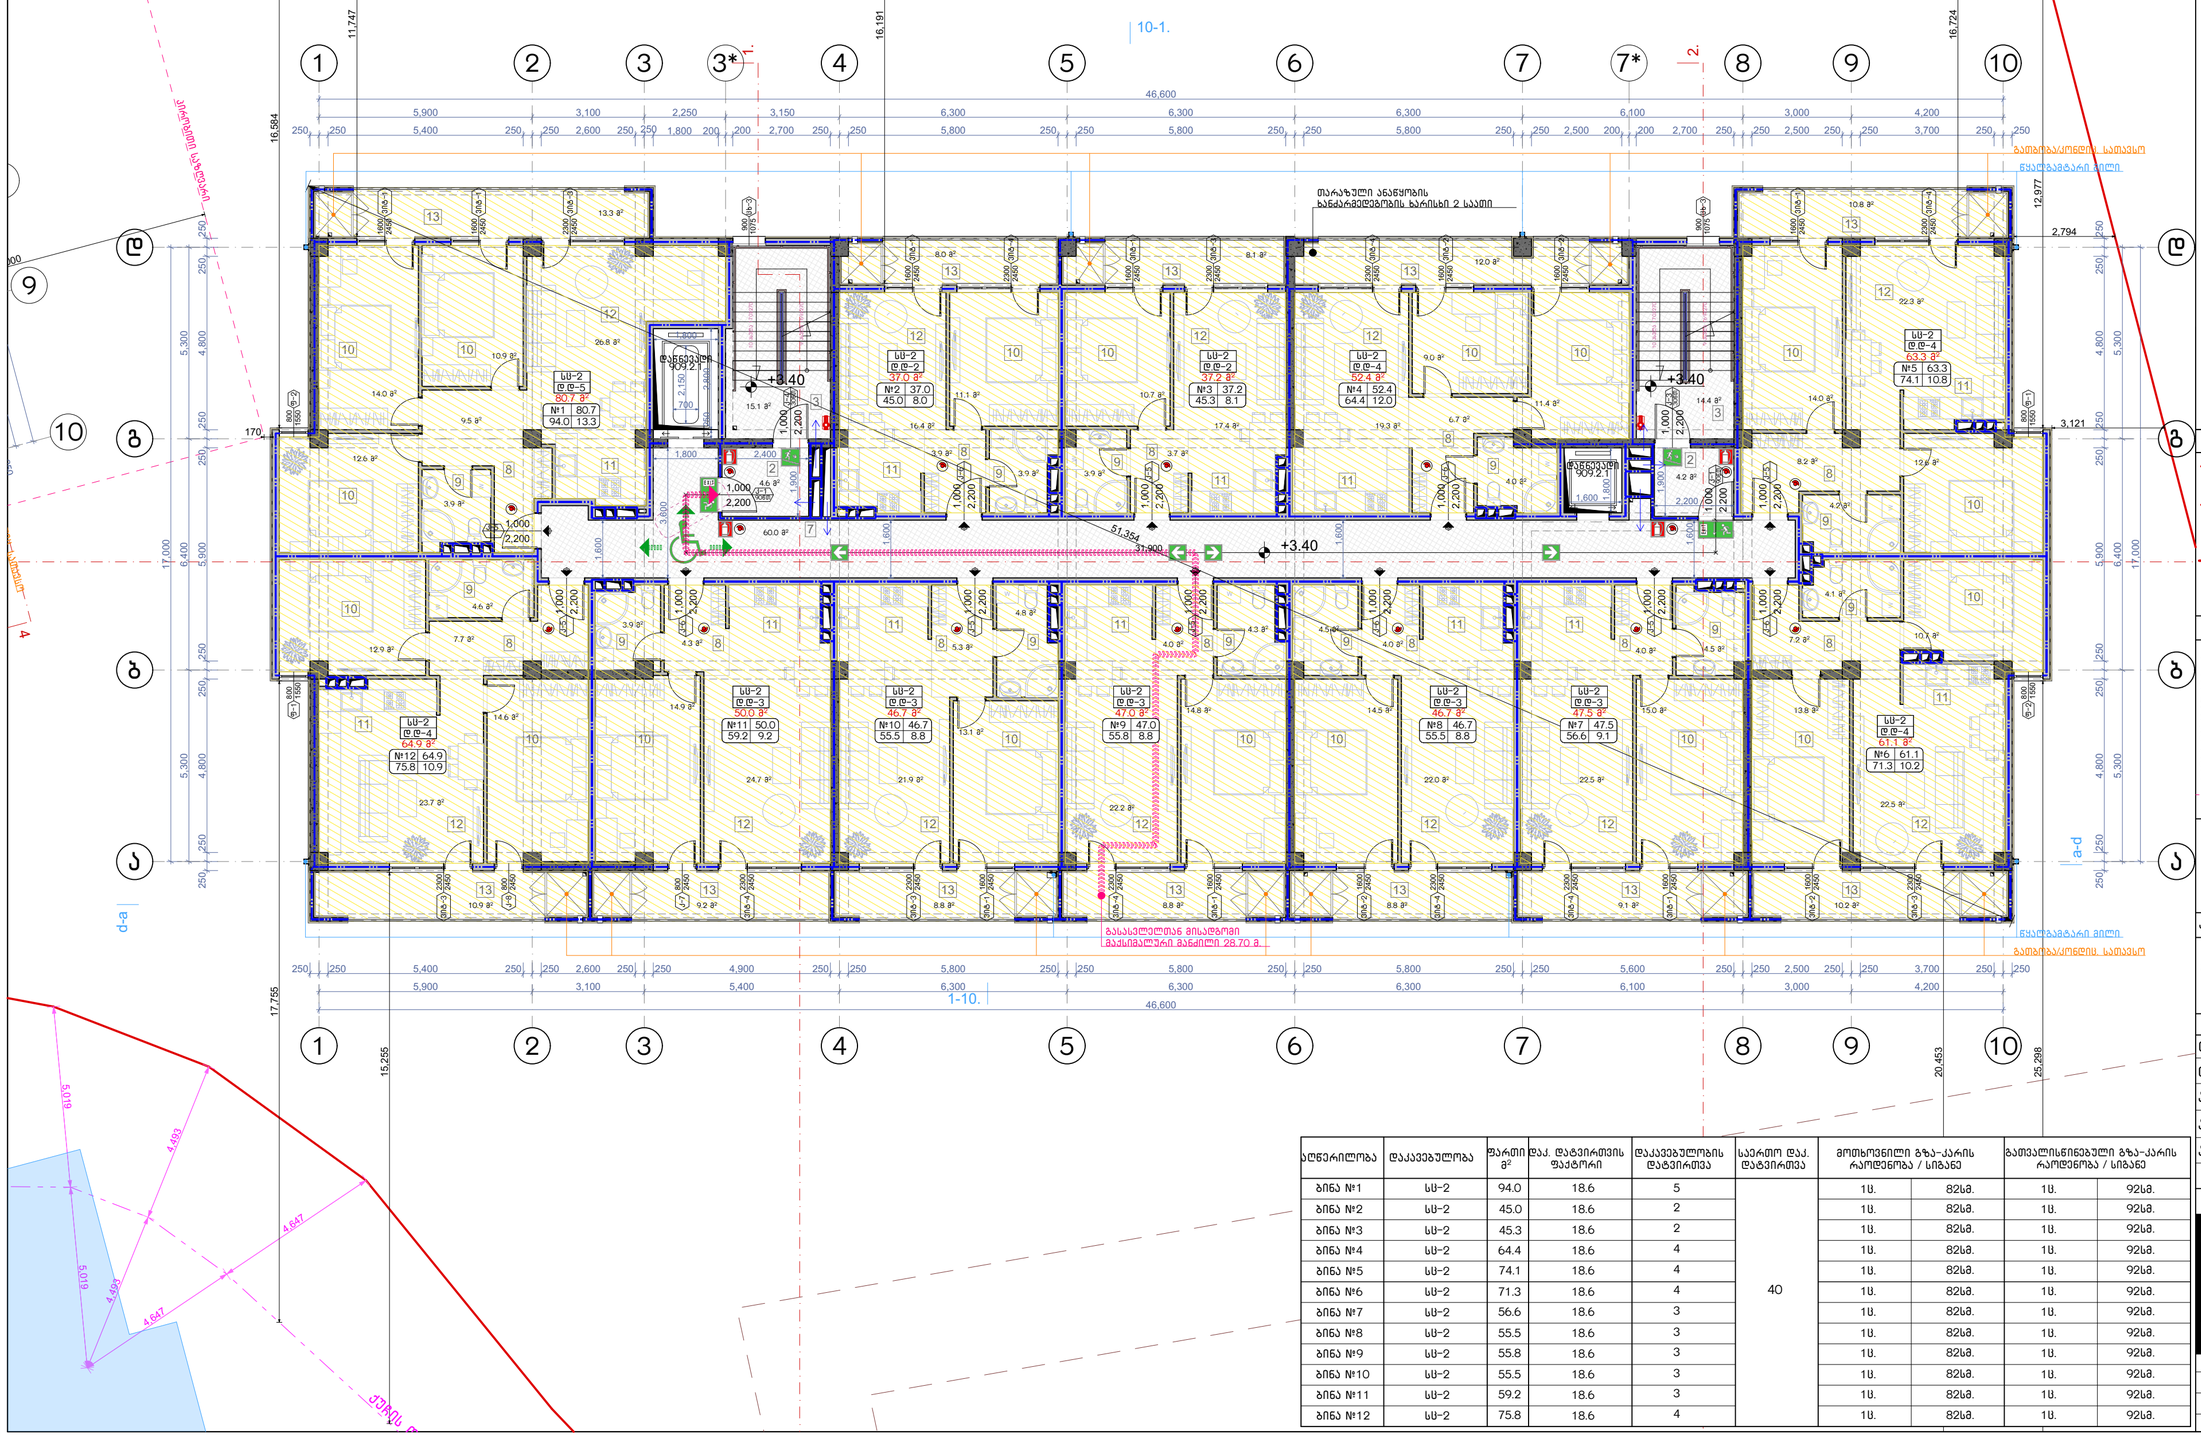

აღწერილობა	დაკავებულობა	ფართი მ²	დაკ. ტატვირთის ფაქტორი	დაკავებულობის ტატვირთვა	საერთო დაკ. ტატვირთვა	მოთხოვნილი გზა-კარის რაოდენობა / სიგანე		გათვალისწინებული გზა-კარის რაოდენობა / სიგანე	
ბინა №1	სს-2	94.0	18.6	5	40	1ს.	82სმ.	1ს.	92სმ.
ბინა №2	სს-2	45.0	18.6	2		1ს.	82სმ.	1ს.	92სმ.
ბინა №3	სს-2	45.3	18.6	2		1ს.	82სმ.	1ს.	92სმ.
ბინა №4	სს-2	64.4	18.6	4		1ს.	82სმ.	1ს.	92სმ.
ბინა №5	სს-2	74.1	18.6	4		1ს.	82სმ.	1ს.	92სმ.
ბინა №6	სს-2	71.3	18.6	4		1ს.	82სმ.	1ს.	92სმ.
ბინა №7	სს-2	56.6	18.6	3		1ს.	82სმ.	1ს.	92სმ.
ბინა №8	სს-2	55.5	18.6	3		1ს.	82სმ.	1ს.	92სმ.
ბინა №9	სს-2	55.8	18.6	3		1ს.	82სმ.	1ს.	92სმ.
ბინა №10	სს-2	55.5	18.6	3		1ს.	82სმ.	1ს.	92სმ.
ბინა №11	სს-2	59.2	18.6	3		1ს.	82სმ.	1ს.	92სმ.
ბინა №12	სს-2	75.8	18.6	4		1ს.	82სმ.	1ს.	92სმ.

ნახაზის დასახელება:

მეორე სართულის გეგმა +3.40 ნიშნულზე

ექსპლიკაცია:

2. ტამბური
3. ქიბის უჯრედი
7. დერეფანი
8. ჯოლი
9. სან.კვანძი
10. საძინებელი
11. სამზარეულო
12. საერთო ოთახი
13. აივანი

პირობითი ნიშნები:

- ნაკვეთის საზღვარი
- განაშენიანების რეგულირების ხაზი(უქანა ეზოსთვის)
- ჭრილის ხაზი
- არქიტექტურული ნიშნული

შენიშვნები

1. ნახაზში შეტანილი ყველა ცვლილება უნდა შეთანხმდეს პროექტის ავტორთან.
2. შენობის საპროექტო ნული (+0.00) ტოლია +391.80 აბსოლიტური ნიშნულის.
3. პროექტში ყველა ზომა მოცემულია მილიმეტრებში.
4. პროექტი გაკეთებულია დამკვეთის მიერ მოტანილი ტოპოგეგმის დაფუძველზე.

მისამართი

მრავალბინიანი საცხოვრებელი სახლის არქიტექტურული პროექტი
ქ.თბილისი, დასახლება დიდი დიღომი, IV მკრ. კორპ. №25-ის მიმდებარედ, ნაკვეთი 04/025
საკ.კოდი: 01.10.07.004.066

პროექტის სახელწოდება

მრავალბინიანი საცხოვრებელი სახლის არქიტექტურული პროექტი

სტადია	პროექტი	არ
თანამდებობა	გვარი	ხელმოწერა
დირექტორი	გ.გენდელიანი	
არქიტექტორი	გ.გენდელიანი	
არქიტექტორი	ი. გოგოხია	
არქიტექტორი	დ. კომახიძე	
საპროექტოს ლოგო		მისამართი

BIJI ARCHITECTURE
BIJI ARCHITECTURE
ქ. თბილისი მაკივშვილის №1ა
ტელ: 595 55-35-74 599 75-28-88

დაკვეთა №		მასშტაბი
სტადია	პროექტი	1:100
ფორმატი	ფურცლები	**A.105**
A-3	A-703	21/01/2021 წ.

ბ-ბლოკი

მესამე სართულის გეგმა +6.45 ნიშნულზე
მასშტაბი: 1:100



აღწერილობა	დაკავებულობა	ფართი მ²	დაკ. დატვირთვის ფაქტორი	დაკავებულობის დატვირთვა	საერთო დაკ. დატვირთვა	მოთხოვნილი გზა-კარის რაოდენობა / სიგანე		გათვალისწინებული გზა-კარის რაოდენობა / სიგანე	
ბინა №13	სც-2	94.0	18.6	5	40	1ც.	82სმ.	1ც.	92სმ.
ბინა №14	სც-2	45.0	18.6	2		1ც.	82სმ.	1ც.	92სმ.
ბინა №15	სც-2	45.3	18.6	2		1ც.	82სმ.	1ც.	92სმ.
ბინა №16	სც-2	64.4	18.6	4		1ც.	82სმ.	1ც.	92სმ.
ბინა №17	სც-2	74.1	18.6	4		1ც.	82სმ.	1ც.	92სმ.
ბინა №18	სც-2	71.3	18.6	4		1ც.	82სმ.	1ც.	92სმ.
ბინა №19	სც-2	56.6	18.6	3		1ც.	82სმ.	1ც.	92სმ.
ბინა №20	სც-2	55.5	18.6	3		1ც.	82სმ.	1ც.	92სმ.
ბინა №21	სც-2	55.8	18.6	3		1ც.	82სმ.	1ც.	92სმ.
ბინა №22	სც-2	55.5	18.6	3		1ც.	82სმ.	1ც.	92სმ.
ბინა №23	სც-2	59.2	18.6	3		1ც.	82სმ.	1ც.	92სმ.
ბინა №24	სც-2	75.8	18.6	4		1ც.	82სმ.	1ც.	92სმ.

ნახაზის დასახელება:

მესამე სართულის გეგმა +6.45 ნიშნულზე

ექსპლიკაცია:

2. ტამბური
3. კიბის უჯრედი
7. დერეფანი
8. ჰოლი
9. სან.კვანძი
10. საძინებელი
11. სამზარეულო
12. საერთო ოთახი
13. აივანი

პირობითი ნიშნები:

- ნაკვეთის საზღვარი
- განაშენიანების რეგულირების ხაზი(უკანა ეზოსთვის)
- ჭრილის ხაზი
- არქიტექტურული ნიშნული

შენიშვნები

1. ნახაზში შეტანილი ყველა ცვლილება უნდა შეთანხმდეს პროექტის ავტორთან.
2. შენობის საპროექტო ნული (+0.00) ტოლია +391.80 აბსოლიტური ნიშნულის
3. პროექტში ყველა ზომა მოცემულია მილიმეტრებში.
4. პროექტი გაკეთებულია დამკვეთის მიერ მოტანილი ტოპოგეგმის დაფუძველზე.

მისამართი

მრავალბინიანი საცხოვრებელი სახლის არქიტექტურული პროექტი
ქ.თბილისი, დასახლება დიდი დიღომი, IV მ/რ. კორპ. №25-ის მიმდებარედ, ნაკვეთი 04/025
საკ.კოდი: 01.10.07.004.066

პროექტის სახელწოდება

მრავალბინიანი საცხოვრებელი სახლის არქიტექტურული პროექტი

სტადია	პროექტი	არ
თანამდებობა	გვარი	ხელმოწერა
დირექტორი	გ.ბენდელიანი	
არქიტექტორი	გ.ბენდელიანი	
არქიტექტორი	ი. გოგოხია	
არქიტექტორი	დ. კომახიძე	

საპროექტოს ლოგო — BIJI ARCHITECTURE

მისამართი: ქ. თბილისი შავიშვილის №1ა
ტელ: 595 55-35-74, 599 75-28-88

დაკვეთა №		მასშტაბი
სტადია	პროექტი	1:100
ფორმატი	ფურცლები	A.106
A-3	A-704	21/01/2021 წ.

ბ-ბლოკი

მეოთხე სართულის გეგმა +9.50 ნიშნულზე
მაშტაბი: 1:100

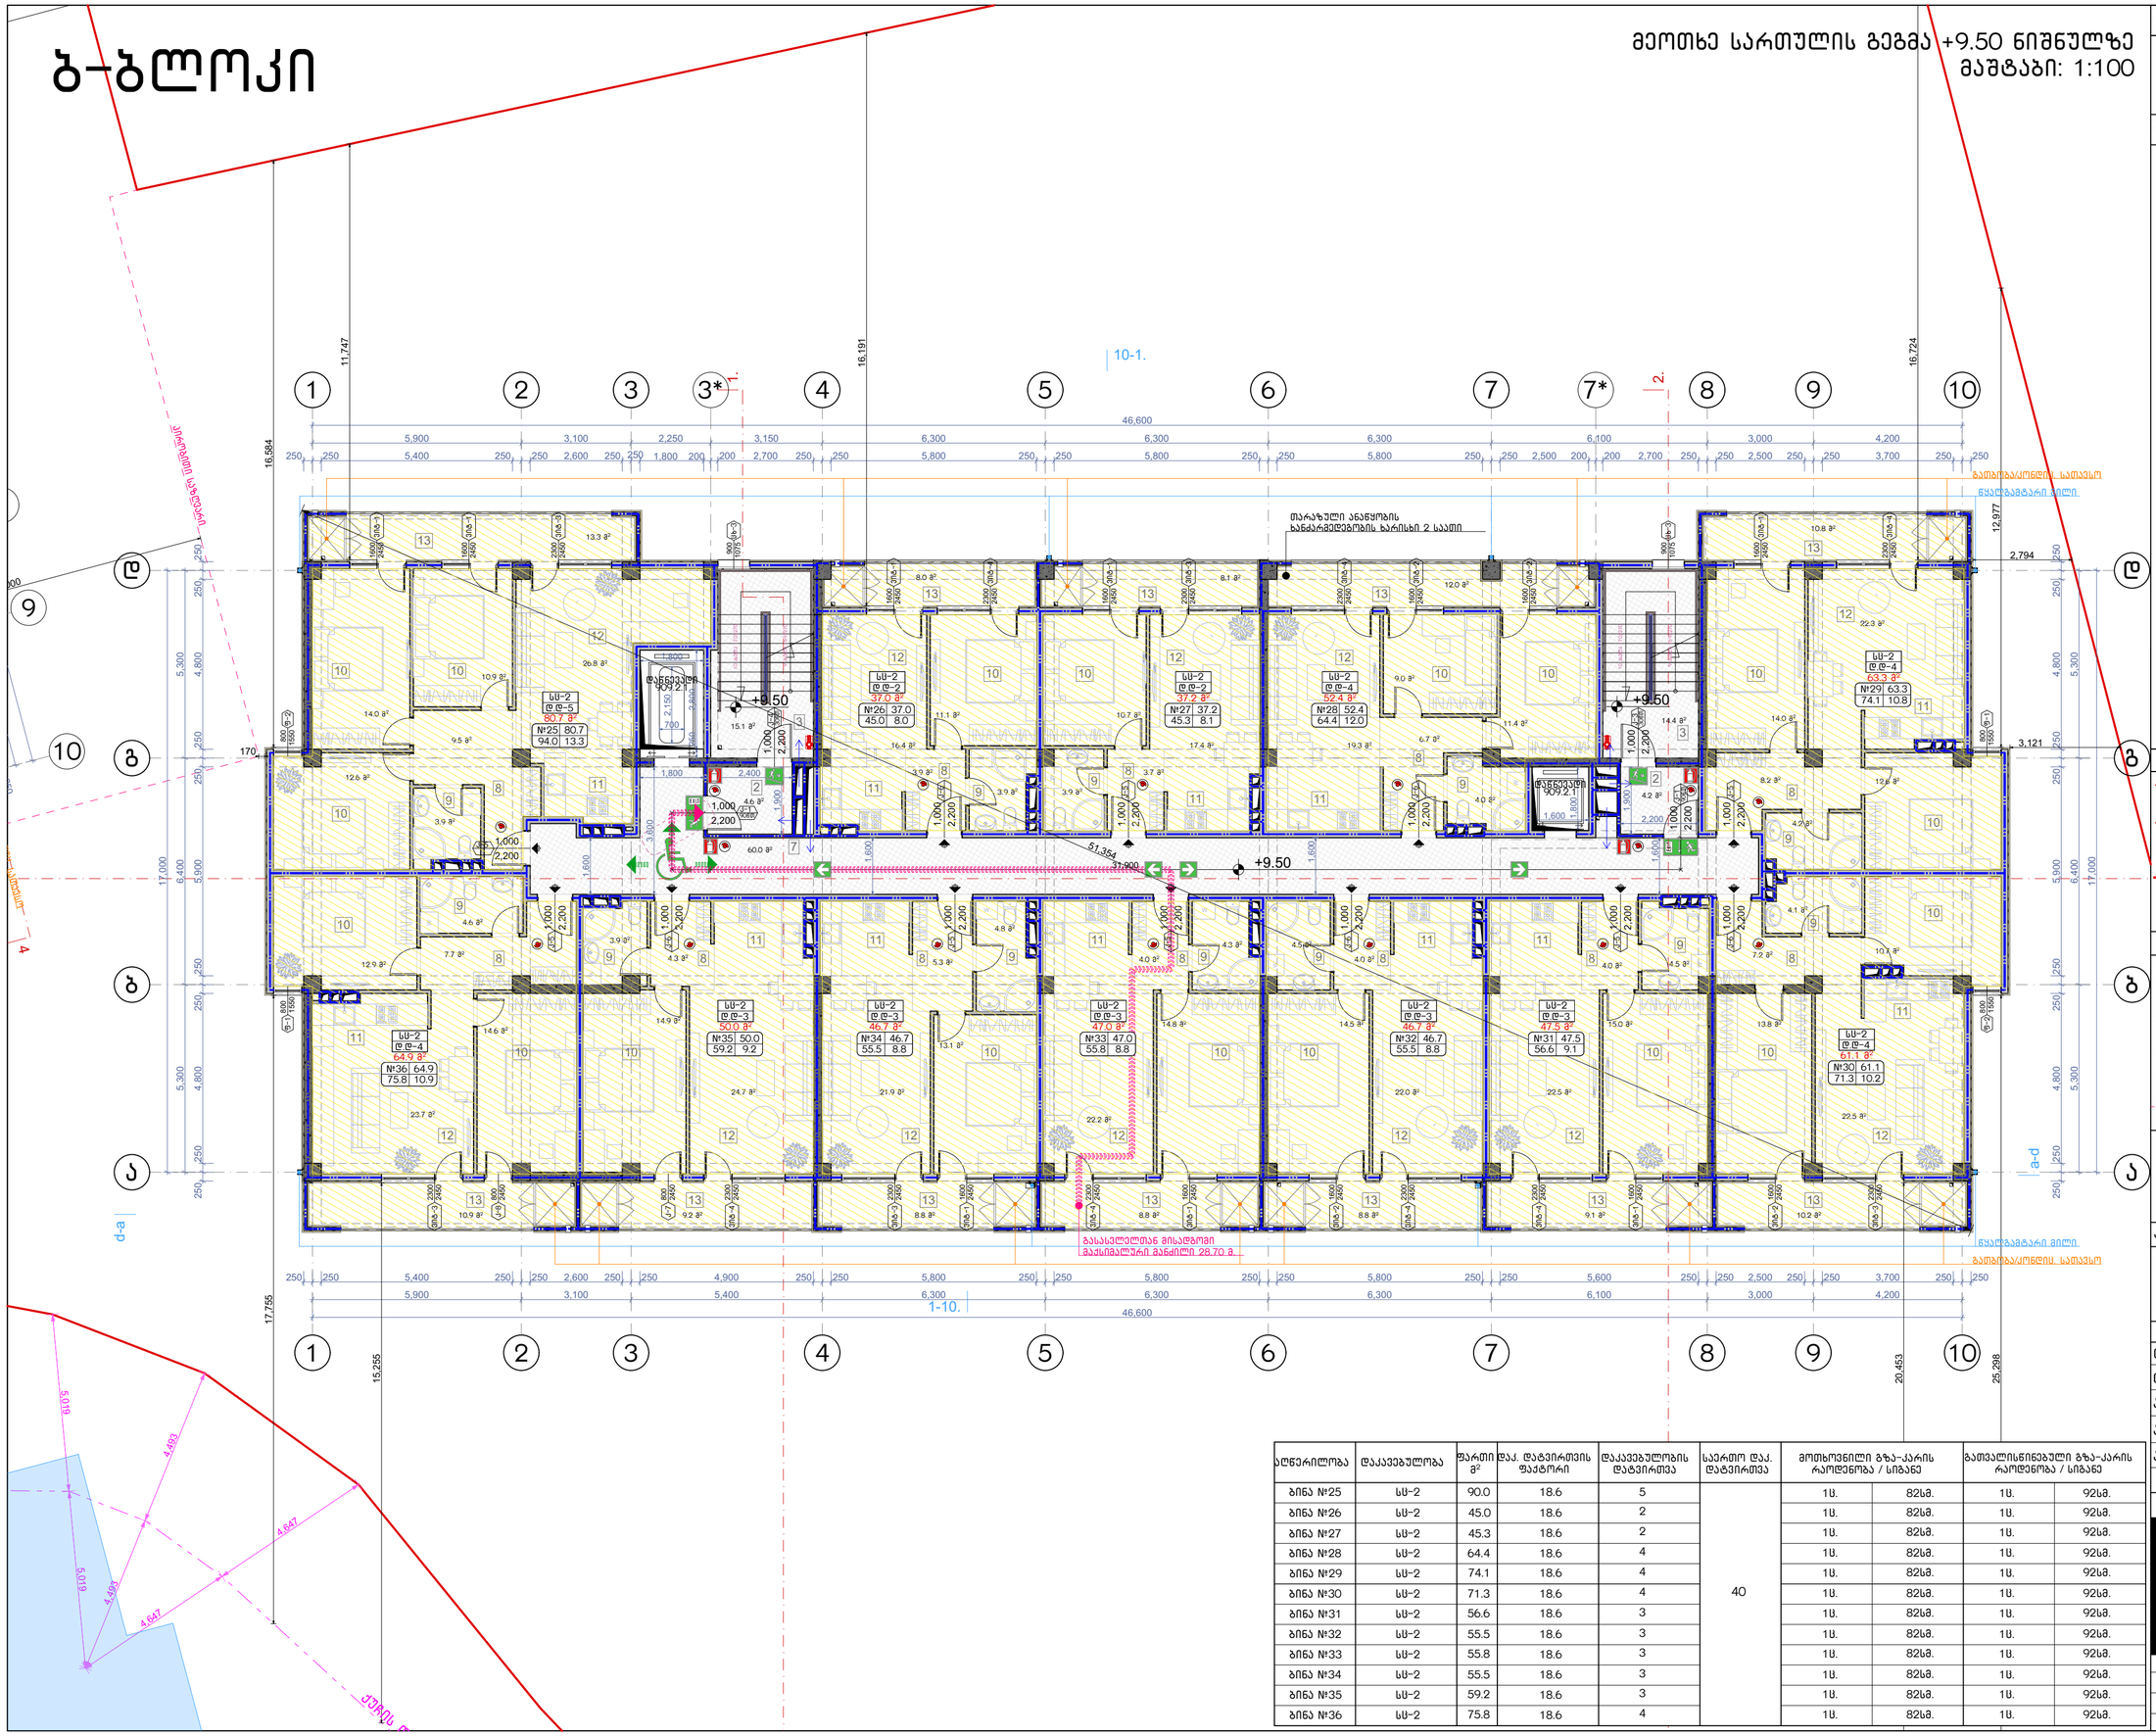

აღწერილობა	დაკავებულობა	ფართი მ²	დაკ. ტატვირთვის ფაქტორი	დაკავებულობის ტატვირთვა	საერთო დაკ. ტატვირთვა	მოთხოვნილი გზა-კარის რაოდენობა / სიგანე		გათვალისწინებული გზა-კარის რაოდენობა / სიგანე	
ბინა №25	სს-2	90.0	18.6	5	40	1ც.	82სმ.	1ც.	92სმ.
ბინა №26	სს-2	45.0	18.6	2		1ც.	82სმ.	1ც.	92სმ.
ბინა №27	სს-2	45.3	18.6	2		1ც.	82სმ.	1ც.	92სმ.
ბინა №28	სს-2	64.4	18.6	4		1ც.	82სმ.	1ც.	92სმ.
ბინა №29	სს-2	74.1	18.6	4		1ც.	82სმ.	1ც.	92სმ.
ბინა №30	სს-2	71.3	18.6	4		1ც.	82სმ.	1ც.	92სმ.
ბინა №31	სს-2	56.6	18.6	3		1ც.	82სმ.	1ც.	92სმ.
ბინა №32	სს-2	55.5	18.6	3		1ც.	82სმ.	1ც.	92სმ.
ბინა №33	სს-2	55.8	18.6	3		1ც.	82სმ.	1ც.	92სმ.
ბინა №34	სს-2	55.5	18.6	3		1ც.	82სმ.	1ც.	92სმ.
ბინა №35	სს-2	59.2	18.6	3		1ც.	82სმ.	1ც.	92სმ.
ბინა №36	სს-2	75.8	18.6	4		1ც.	82სმ.	1ც.	92სმ.

ნახაზის დასახელება:

მეოთხე სართულის გეგმა +9.50 ნიშნულზე

ექსპლიკაცია:

2. ტამბური
3. ქიბის უჯრედი
7. დერეფანი
8. კოლი
9. სან.კვანძი
10. საძინებელი
11. სამზარეულო
12. საერთო ოთახი
13. აივანი

პირობითი ნიშნები:

- ნაკვეთის საზღვარი
- განაშენიანების რეგულირების ხაზი(უქანა ეზოსთვის)
- ჭრილის ხაზი
- არქიტექტურული ნიშნული

შენიშვნები

1. ნახაზში შეტანილი ყველა ცვლილება უნდა შეთანხმდეს პროექტის ავტორთან.
2. შენობის საპროექტო ნული (+0.00) ტოლია +391.80 აბსოლიტური ნიშნულის.
3. პროექტში ყველა ზომა მოცემულია მილიმეტრებში.
4. პროექტი გაკეთებულია დამკვეთის მიერ მოტანილი ტოპოგეგმის დაფუძველზე.

მისამართი

მრავალბინიანი საცხოვრებელი სახლის არქიტექტურული პროექტი
ქ.თბილისი, დასახლება დიდი დიღომი, IV მ/რ. კორპ. №25-ის მიმდებარედ, ნაკვეთი 04/025
საკ.კოდი: 01.10.07.004.066

პროექტის სახელწოდება

მრავალბინიანი საცხოვრებელი სახლის არქიტექტურული პროექტი

სტადია	პროექტი	არ
თანამდებობა	გვარი	ხელმოწერა
დირექტორი	გ.გენდელიანი	
არქიტექტორი	გ.გენდელიანი	
არქიტექტორი	ი. გოგოხია	
არქიტექტორი	დ. კომახიძე	
საპროექტოს ლოგო		მისამართი

BIJI ARCHITECTURE
BIJI ARCHITECTURE
ქ. თბილისი მაყვითილის №1ა
ტელ: 595 55-35-74 599 75-28-88

დაკვეთა №		მასშტაბი
სტადია	პროექტი	1:100
ფორმატი	ფურცლები	**A.107**
A-3	A-705	21/01/2021 წ.

ბ-ბლოკი

მეხუთე სართულის გეგმა +12.55 ნიშნულზე
მაშტაბი: 1:100

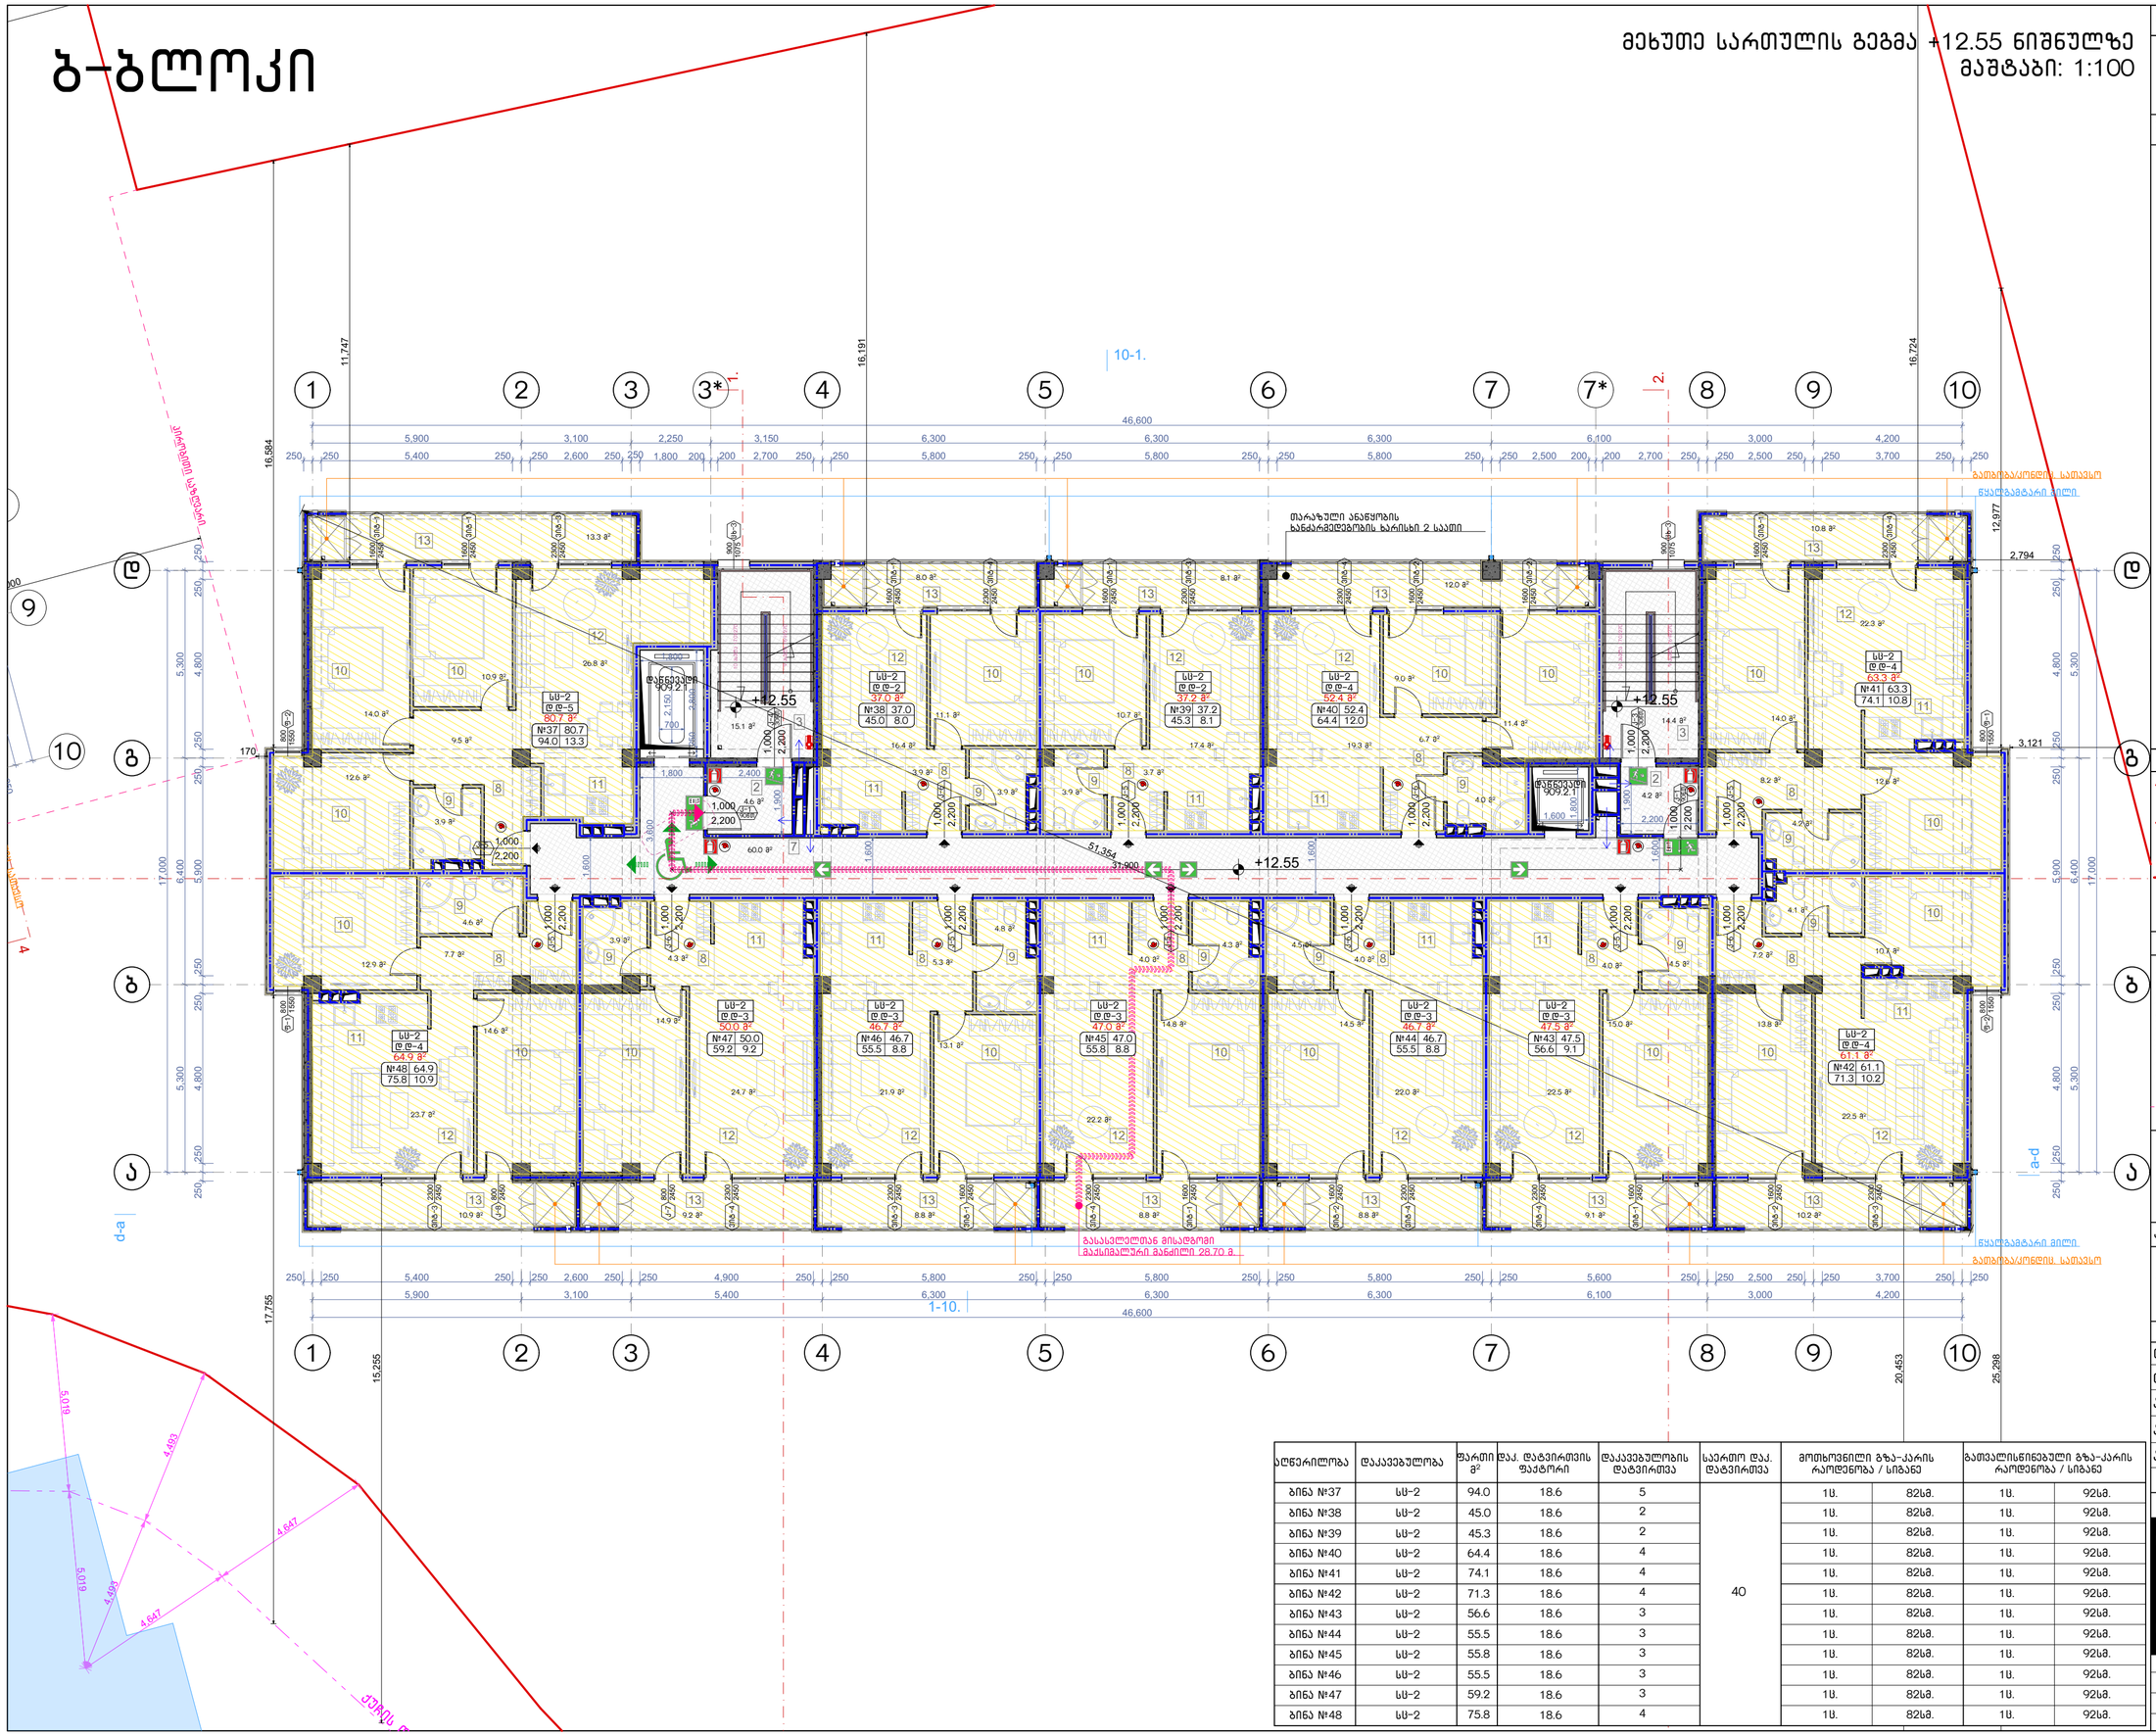

აღწერილობა	დაკავებულობა	ფართი მ²	დაკ. ტატვირთის ფაქტორი	დაკავებულობის ტატვირთვა	საერთო დაკ. ტატვირთვა	მოთხოვნილი გზა-კარის რაოდენობა / სიგანე		გათვალისწინებული გზა-კარის რაოდენობა / სიგანე	
ბინა №37	სს-2	94.0	18.6	5	40	1ც.	82სმ.	1ც.	92სმ.
ბინა №38	სს-2	45.0	18.6	2		1ც.	82სმ.	1ც.	92სმ.
ბინა №39	სს-2	45.3	18.6	2		1ც.	82სმ.	1ც.	92სმ.
ბინა №40	სს-2	64.4	18.6	4		1ც.	82სმ.	1ც.	92სმ.
ბინა №41	სს-2	74.1	18.6	4		1ც.	82სმ.	1ც.	92სმ.
ბინა №42	სს-2	71.3	18.6	4		1ც.	82სმ.	1ც.	92სმ.
ბინა №43	სს-2	56.6	18.6	3		1ც.	82სმ.	1ც.	92სმ.
ბინა №44	სს-2	55.5	18.6	3		1ც.	82სმ.	1ც.	92სმ.
ბინა №45	სს-2	55.8	18.6	3		1ც.	82სმ.	1ც.	92სმ.
ბინა №46	სს-2	55.5	18.6	3		1ც.	82სმ.	1ც.	92სმ.
ბინა №47	სს-2	59.2	18.6	3		1ც.	82სმ.	1ც.	92სმ.
ბინა №48	სს-2	75.8	18.6	4		1ც.	82სმ.	1ც.	92სმ.

ნახაზის დასახელება:

მეხუთე სართულის გეგმა +12.55 ნიშნულზე

ექსპლიკაცია:

2. ტამბური
3. ქიბის უჯრედი
7. დერეფანი
8. ჯოლი
9. სან.კვანძი
10. საძინებელი
11. სამზარეულო
12. საერთო ოთახი
13. აივანი

პირობითი ნიშნები:

- ნაკვეთის საზღვარი
- განაშენიანების რეგულირების ხაზი(უკანა ეზოსთვის)
- ჭრილის ხაზი
- არქიტექტურული ნიშნული

შენიშვნები

1. ნახაზში შეტანილი ყველა ცვლილება უნდა შეთანხმდეს პროექტის ავტორთან.
2. შენობის საპროექტო ნული (+0.00) ტოლია +391.80 აბსოლიტური ნიშნულის.
3. პროექტში ყველა ზომა მოცემულია მილიმეტრებში.
4. პროექტი გაკეთებულია დაკვეთის მიერ მოტანილი ტოპოგეგმის დაფუძველზე.

მისამართი

მრავალბინიანი საცხოვრებელი სახლის არქიტექტურული პროექტი
ქ.თბილისი, დასახლება დიდი დიღომი, IV მკრ. კორპ. №25-ის მიმდებარედ, ნაკვეთი 04/025
საკ.კოდი: 01.10.07.004.066

პროექტის სახელწოდება

მრავალბინიანი საცხოვრებელი სახლის არქიტექტურული პროექტი

სტადია	პროექტი	არ
თანამდებობა	გვარი	ხელმოწერა
დირექტორი	გ.გენდელიანი	
არქიტექტორი	გ.გენდელიანი	
არქიტექტორი	ი. გოგოხია	
არქიტექტორი	დ. კომახიძე	
საპროექტოს ლოგო		მისამართი

BIJI ARCHITECTURE
BIJI ARCHITECTURE
ქ. თბილისი მაკივილის №1ა
ტელ: 595 55-35-74 599 75-28-88

დაკვეთა №		მასშტაბი
სტადია	პროექტი	1:100
ფორმატი	ფურცლები	A.108
A-3	A-706	21/01/2021 წ.

ბ-ბლოკი

მეექვსე სართულის გეგმა +15.60 ნიშნულზე
მაშტაბი: 1:100

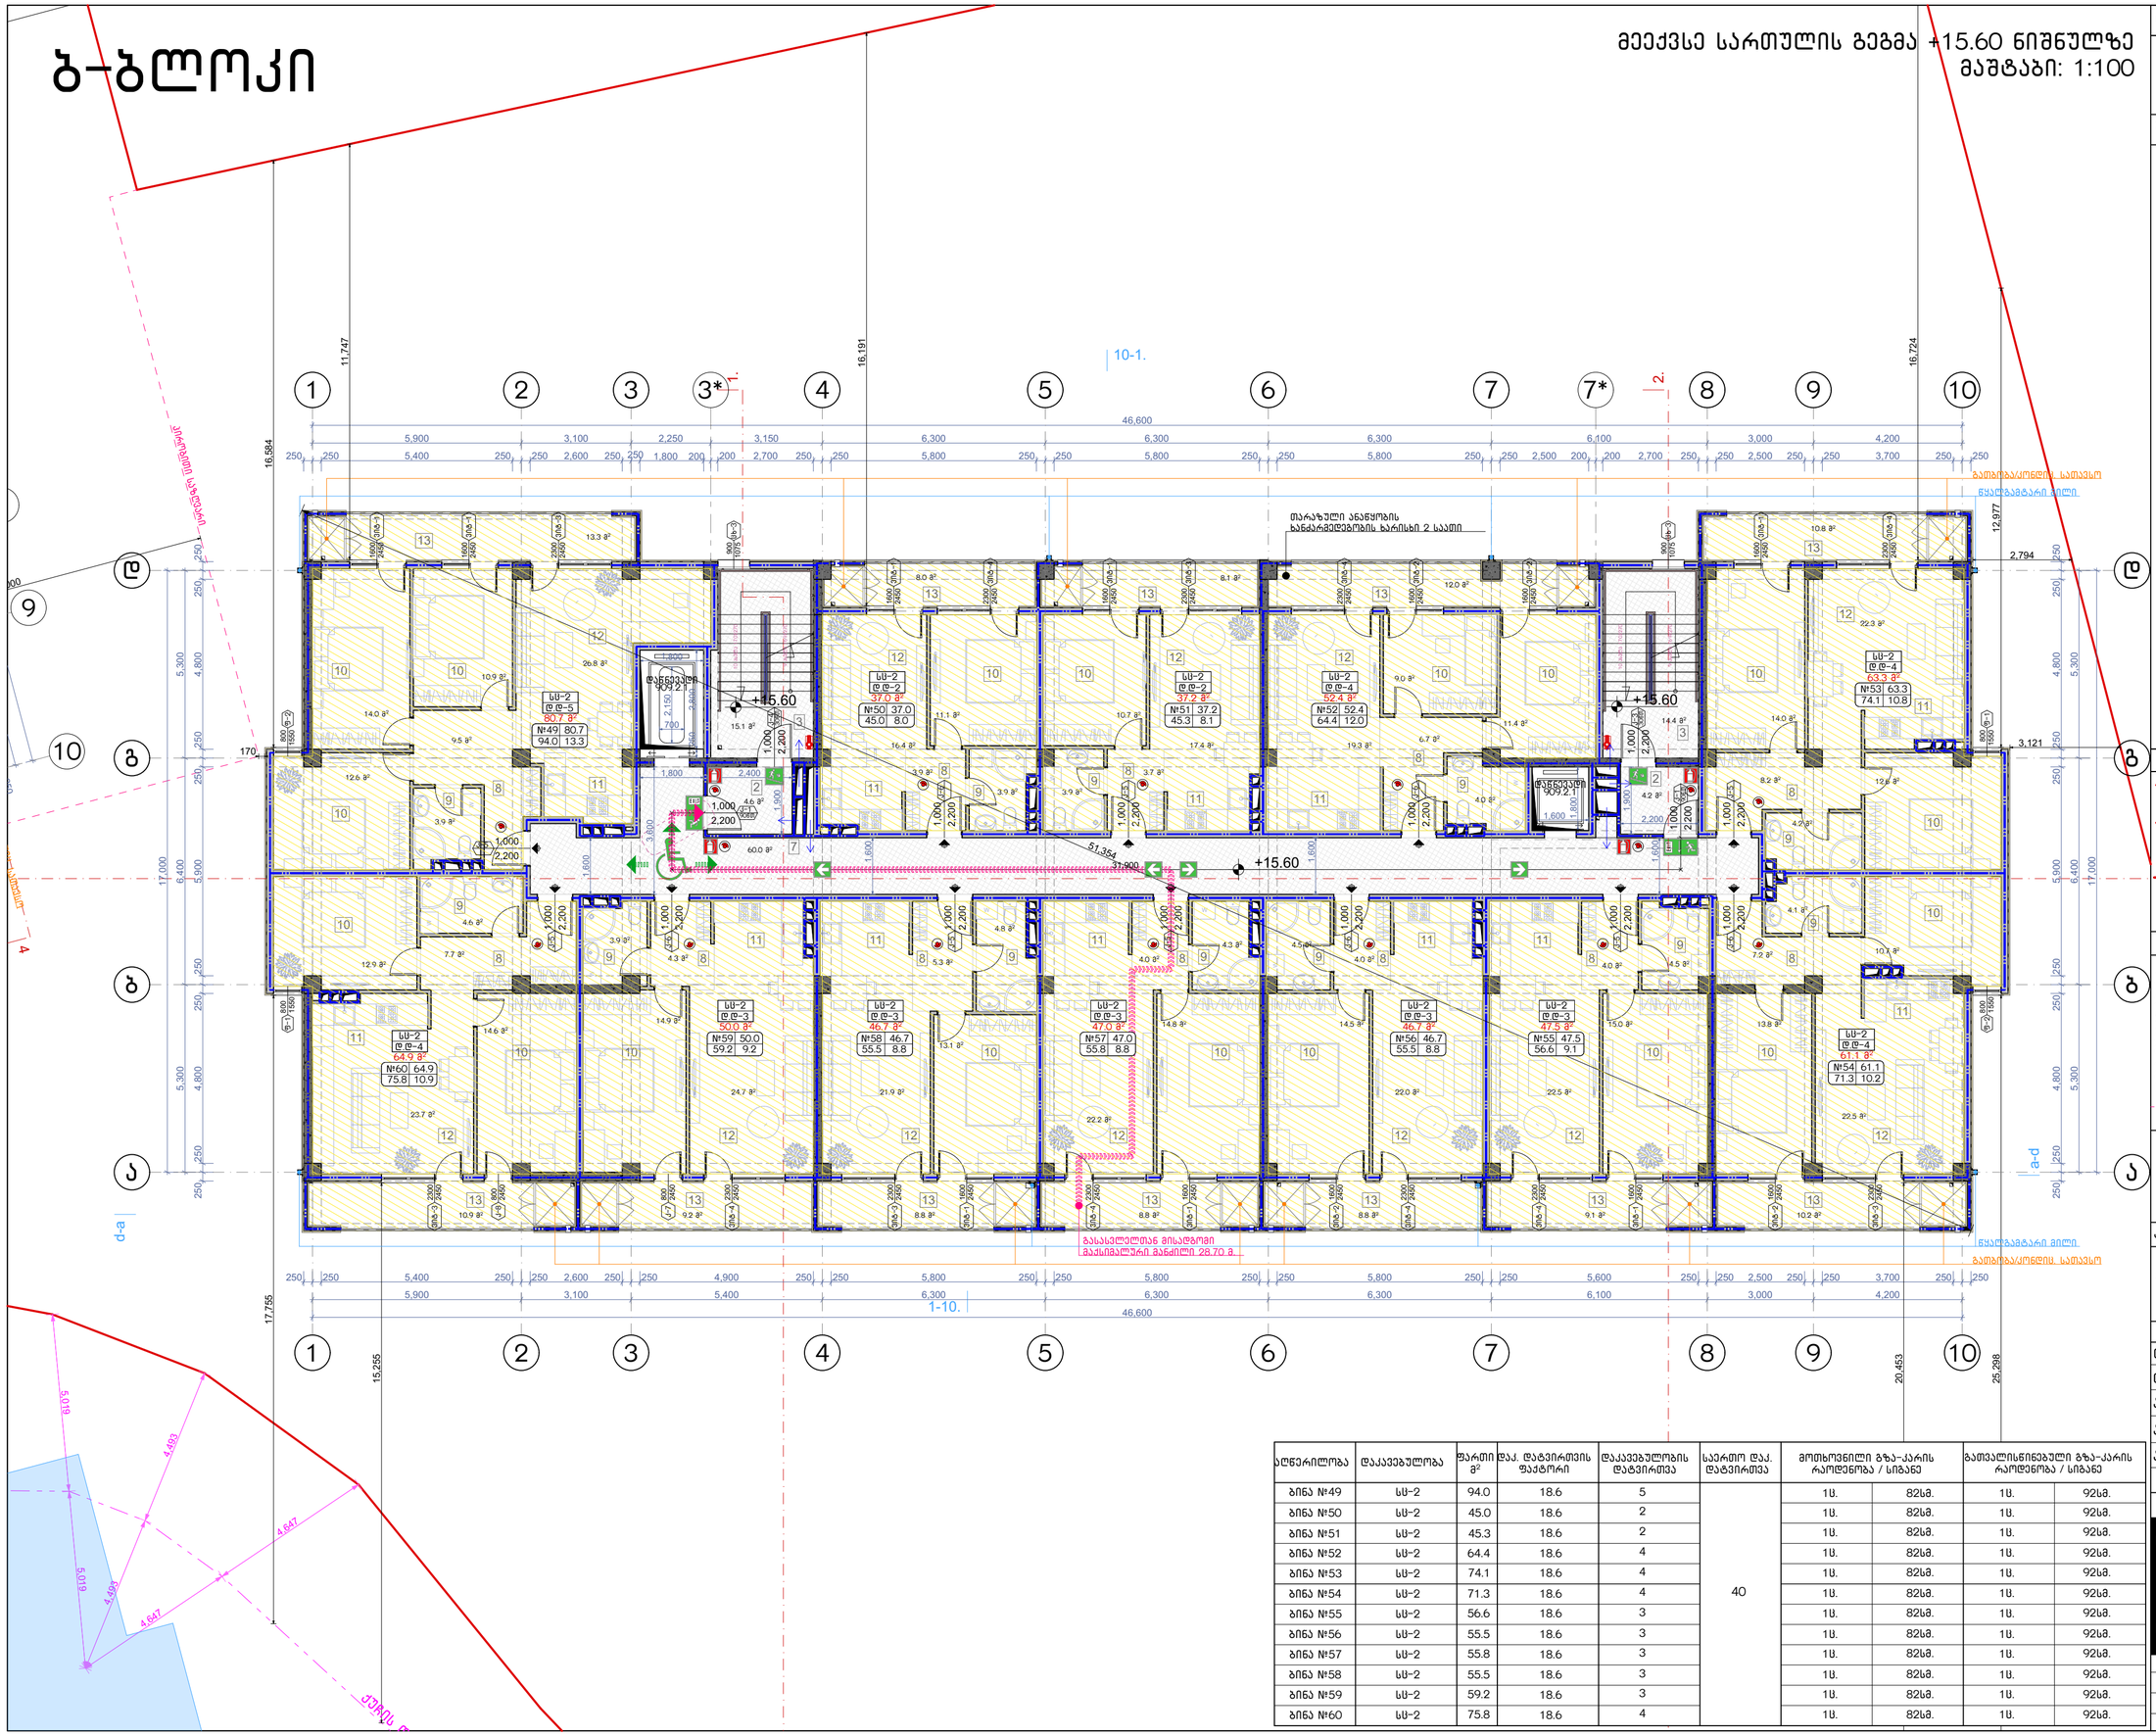

აღწერილობა	დაკავებულობა	ფართი მ²	დაკ. ტატვირთვის ფაქტორი	დაკავებულობის ტატვირთვა	საერთო დაკ. ტატვირთვა	მოთხოვნილი გზა-კარის რაოდენობა / სიგანე		გათვალისწინებული გზა-კარის რაოდენობა / სიგანე	
ბინა №49	სს-2	94.0	18.6	5	40	1ც.	82სმ.	1ც.	92სმ.
ბინა №50	სს-2	45.0	18.6	2		1ც.	82სმ.	1ც.	92სმ.
ბინა №51	სს-2	45.3	18.6	2		1ც.	82სმ.	1ც.	92სმ.
ბინა №52	სს-2	64.4	18.6	4		1ც.	82სმ.	1ც.	92სმ.
ბინა №53	სს-2	74.1	18.6	4		1ც.	82სმ.	1ც.	92სმ.
ბინა №54	სს-2	71.3	18.6	4		1ც.	82სმ.	1ც.	92სმ.
ბინა №55	სს-2	56.6	18.6	3		1ც.	82სმ.	1ც.	92სმ.
ბინა №56	სს-2	55.5	18.6	3		1ც.	82სმ.	1ც.	92სმ.
ბინა №57	სს-2	55.8	18.6	3		1ც.	82სმ.	1ც.	92სმ.
ბინა №58	სს-2	55.5	18.6	3		1ც.	82სმ.	1ც.	92სმ.
ბინა №59	სს-2	59.2	18.6	3		1ც.	82სმ.	1ც.	92სმ.
ბინა №60	სს-2	75.8	18.6	4		1ც.	82სმ.	1ც.	92სმ.

ნახაზის დასახელება:

მეექვსე სართულის გეგმა +15.60 ნიშნულზე

ექსპლიკაცია:

2. ტამბური
3. ქიბის უჯრედი
7. დერეფანი
8. ჯოლი
9. სან.კვანძი
10. საძინებელი
11. სამზარეულო
12. საერთო ოთახი
13. აივანი

პირობითი ნიშნები:

- ნაკვეთის საზღვარი
- განაშენიანების რეგულირების ხაზი(უქანა ეზოსთვის)
- ჭრილის ხაზი
- არქიტექტურული ნიშნული

შენიშვნები

1. ნახაზში შეტანილი ყველა ცვლილება უნდა შეთანხმდეს პროექტის ავტორთან.
2. შენობის საპროექტო ნული (+0.00) ტოლია +391.80 აბსოლიტური ნიშნულის.
3. პროექტში ყველა ზომა მოცემულია მილიმეტრებში.
4. პროექტი გაკეთებულია დამკვეთის მიერ მოტანილი ტოპოგეგმის დაფუძველზე.

მისამართი

მრავალბინიანი საცხოვრებელი სახლის არქიტექტურული პროექტი
ქ.თბილისი, დასახლება დიდი დიღომი, IV მკრ. კორპ. №25-ის მიმდებარედ, ნაკვეთი 04/025
საკ.კოდი: 01.10.07.004.066

პროექტის სახელწოდება

მრავალბინიანი საცხოვრებელი სახლის არქიტექტურული პროექტი

სტადია	პროექტი	არ
თანამდებობა	გვარი	ხელმოწერა
დირექტორი	გ.გენდელიანი	
არქიტექტორი	გ.გენდელიანი	
არქიტექტორი	ი. გოგოხია	
არქიტექტორი	დ. კომახიძე	
საპროექტოს ლოგო		მისამართი

BIJI ARCHITECTURE
BIJI ARCHITECTURE
ქ. თბილისი მაკივილის №1ა
ტელ: 595 55-35-74 599 75-28-88

დაკვეთა №		მასშტაბი
სტადია	პროექტი	1:100
ფორმატი	ფურცლები	**A.109**
A-3	A-707	21/01/2021 წ.

ბ-ბლოკი

მეშვიდე სართულის გეგმა +18.65 ნიშნულზე
მაშტაბი: 1:100

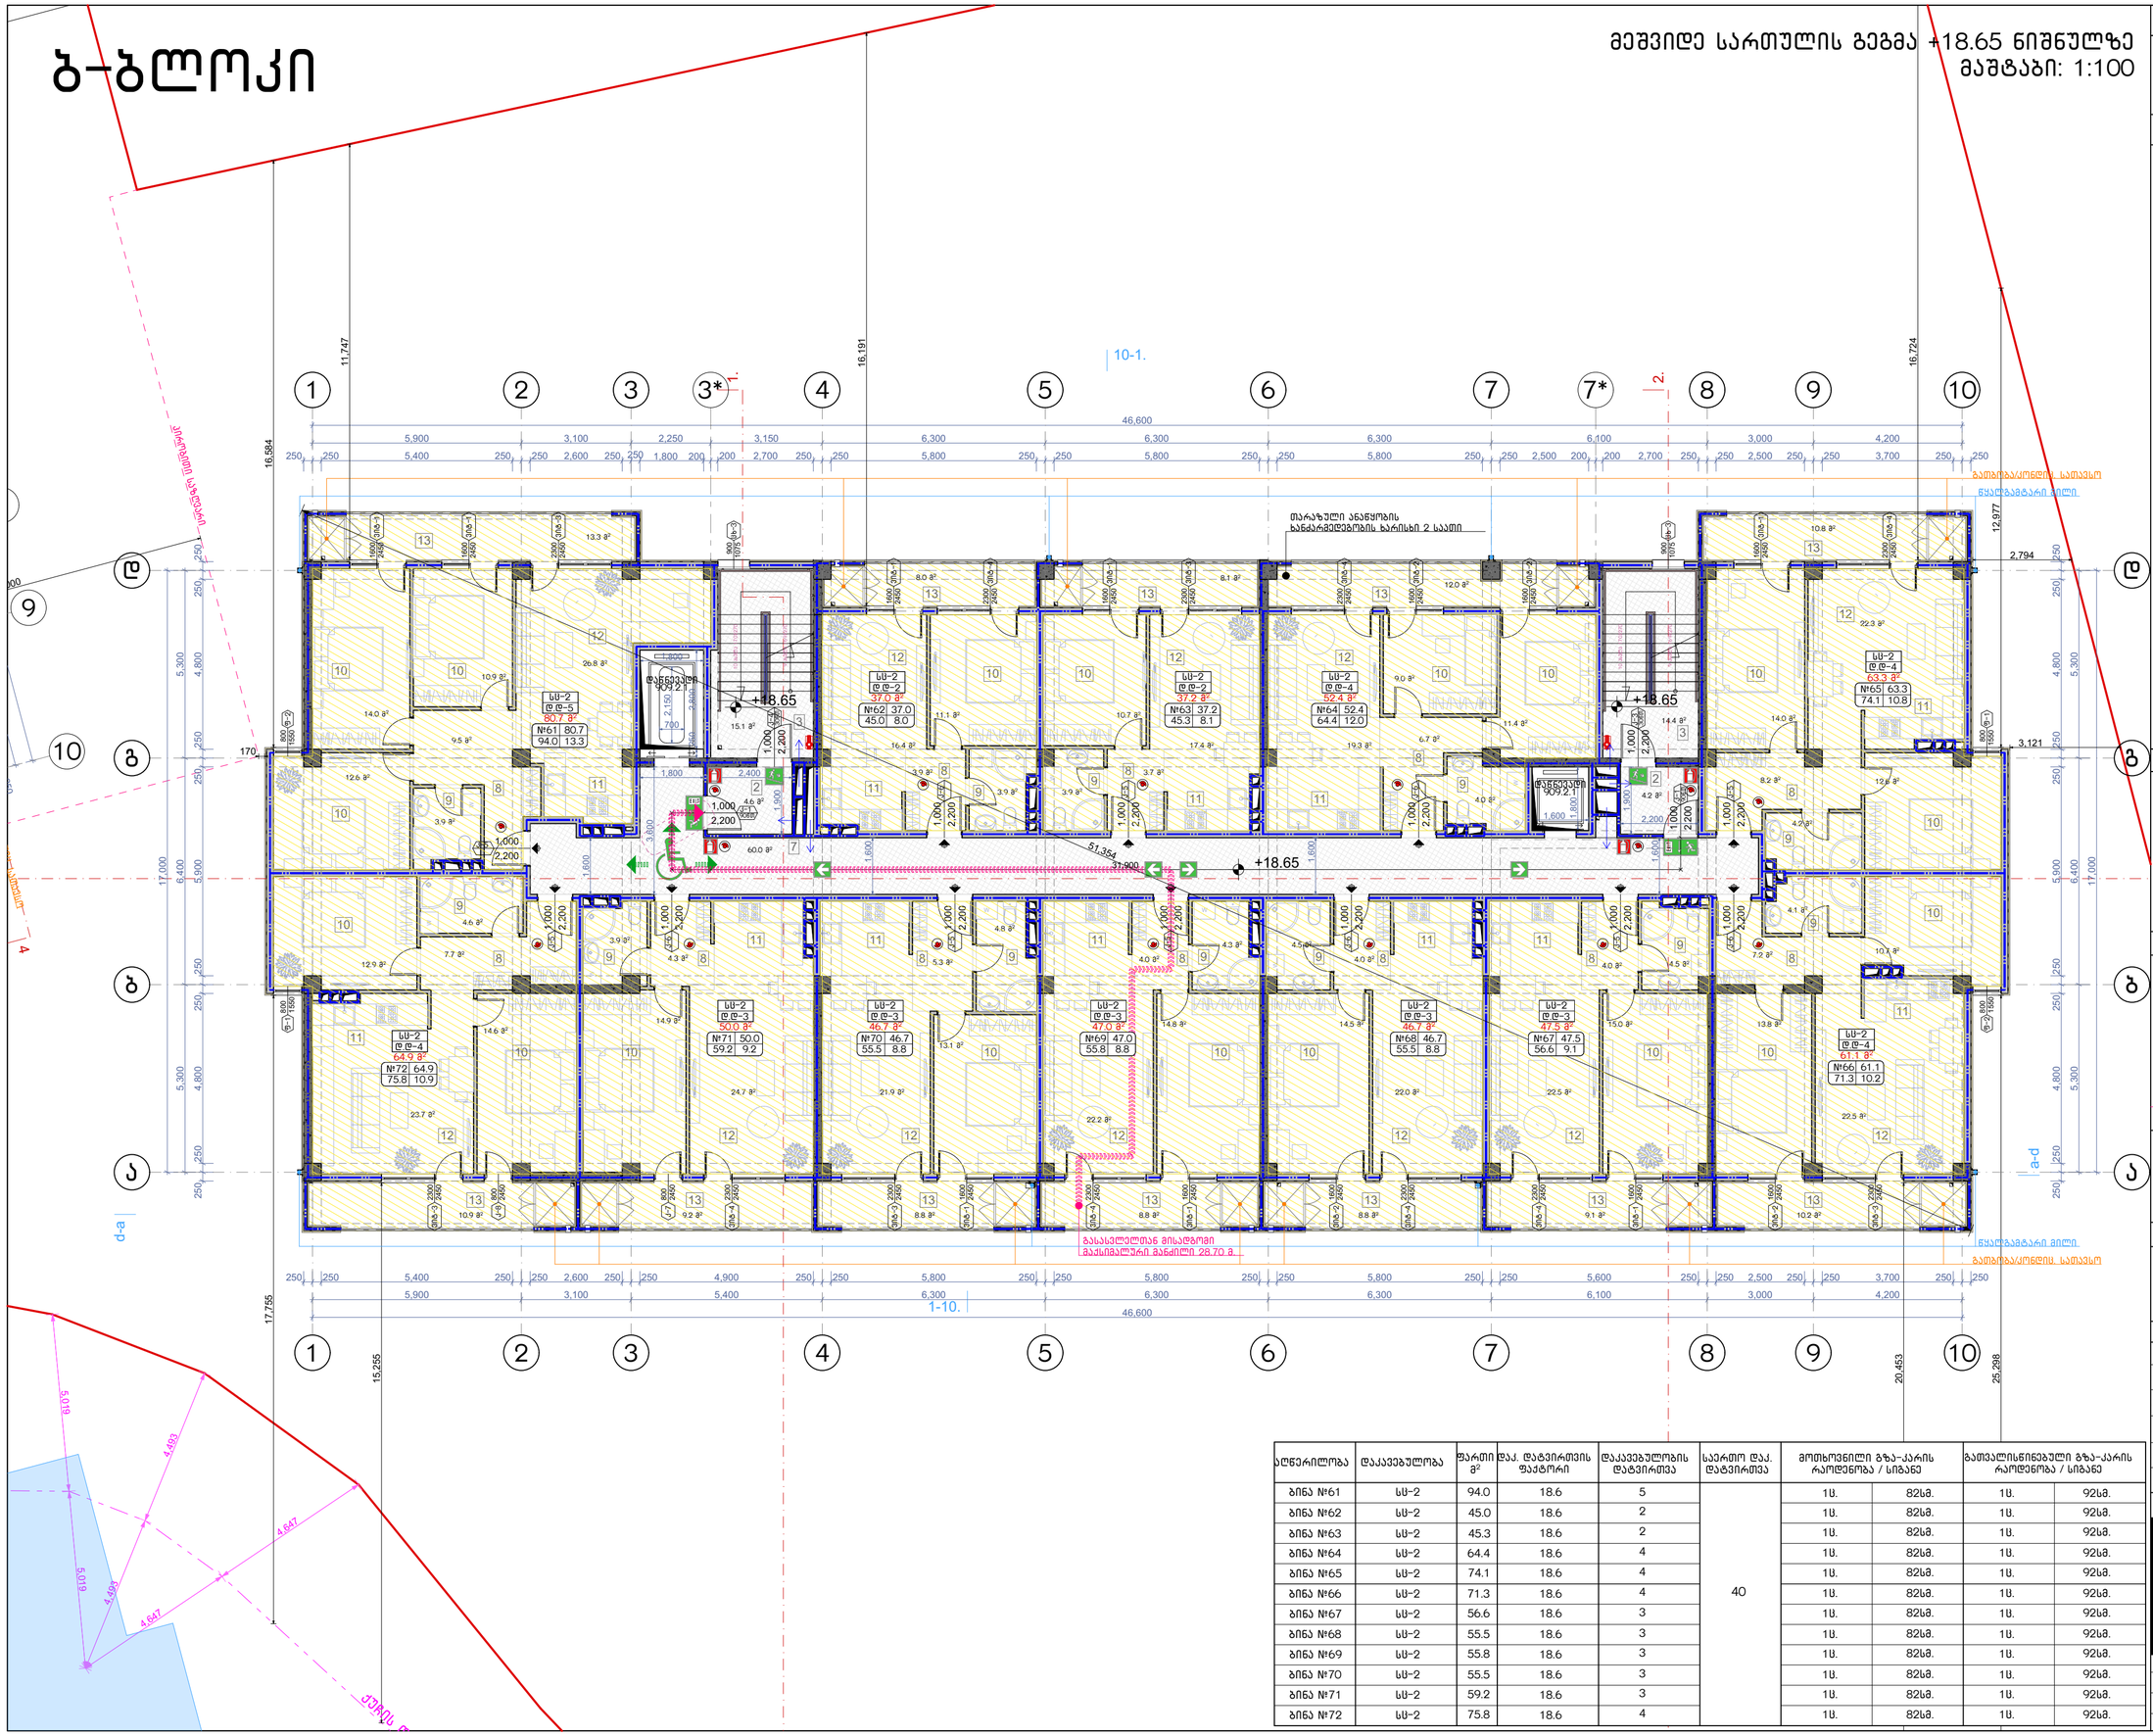

აღწერილობა	დაკავებულობა	ფართი მ²	დაკ. ტატვირთის ფაქტორი	დაკავებულობის ტატვირთვა	საერთო დაკ. ტატვირთვა	მოთხოვნილი გზა-კარის რაოდენობა / სიგანე		გათვალისწინებული გზა-კარის რაოდენობა / სიგანე	
ბინა №61	სს-2	94.0	18.6	5	40	1ც.	82სმ.	1ც.	92სმ.
ბინა №62	სს-2	45.0	18.6	2		1ც.	82სმ.	1ც.	92სმ.
ბინა №63	სს-2	45.3	18.6	2		1ც.	82სმ.	1ც.	92სმ.
ბინა №64	სს-2	64.4	18.6	4		1ც.	82სმ.	1ც.	92სმ.
ბინა №65	სს-2	74.1	18.6	4		1ც.	82სმ.	1ც.	92სმ.
ბინა №66	სს-2	71.3	18.6	4		1ც.	82სმ.	1ც.	92სმ.
ბინა №67	სს-2	56.6	18.6	3		1ც.	82სმ.	1ც.	92სმ.
ბინა №68	სს-2	55.5	18.6	3		1ც.	82სმ.	1ც.	92სმ.
ბინა №69	სს-2	55.8	18.6	3		1ც.	82სმ.	1ც.	92სმ.
ბინა №70	სს-2	55.5	18.6	3		1ც.	82სმ.	1ც.	92სმ.
ბინა №71	სს-2	59.2	18.6	3		1ც.	82სმ.	1ც.	92სმ.
ბინა №72	სს-2	75.8	18.6	4		1ც.	82სმ.	1ც.	92სმ.

ნახაზის დასახელება:

მეექვსე სართულის გეგმა +18.65 ნიშნულზე

ექსპლიკაცია:

2. ტამბური
3. ქიბის უჯრედი
7. დერეფანი
8. ჯოლი
9. სან.კვანძი
10. საძინებელი
11. სამზარეულო
12. საერთო ოთახი
13. აივანი

პირობითი ნიშნები:

- ნაკვეთის საზღვარი
- განაშენიანების რეგულირების ხაზი(უქანა ეზოსთვის)
- ჭრილის ხაზი
- არქიტექტურული ნიშნული

შენიშვნები

1. ნახაზში შეტანილი ყველა ცვლილება უნდა შეთანხმდეს პროექტის ავტორთან.
2. შენობის საპროექტო ნული (+0.00) ტოლია +391.80 აბსოლიტური ნიშნულის.
3. პროექტში ყველა ზომა მოცემულია მილიმეტრებში.
4. პროექტი გაკეთებულია დამკვეთის მიერ მოტანილი ტოპოგეგმის დაფუძველზე.

მისამართი

მრავალბინიანი საცხოვრებელი სახლის არქიტექტურული პროექტი
ქ.თბილისი, დასახლება დიდი დიღომი, IV მკრ. კორპ. №25-ის მიმდებარედ, ნაკვეთი 04/025
საკ.კოდი: 01.10.07.004.066

პროექტის სახელწოდება

მრავალბინიანი საცხოვრებელი სახლის არქიტექტურული პროექტი

სტადია	პროექტი	არ
თანამდებობა	გვარი	ხელმოწერა
დირექტორი	გ.გენდელიანი	
არქიტექტორი	გ.გენდელიანი	
არქიტექტორი	ი. გოგოხია	
არქიტექტორი	დ. კომახიძე	
საპროექტოს ლოგო		მისამართი

BIJI ARCHITECTURE
BIJI ARCHITECTURE
ქ. თბილისი მაჟიშვილის №1ა
ტელ: 595 55-35-74 599 75-28-88

დაკვეთა №		მასშტაბი
სტადია	პროექტი	1:100
ფორმატი	ფურცლები	A.110
A-3	A-708	21/01/2021 წ.

ბ-ბლოკი

მერვე სართულის გეგმა +21.70 ნიშნულზე
მაშტაბი: 1:100

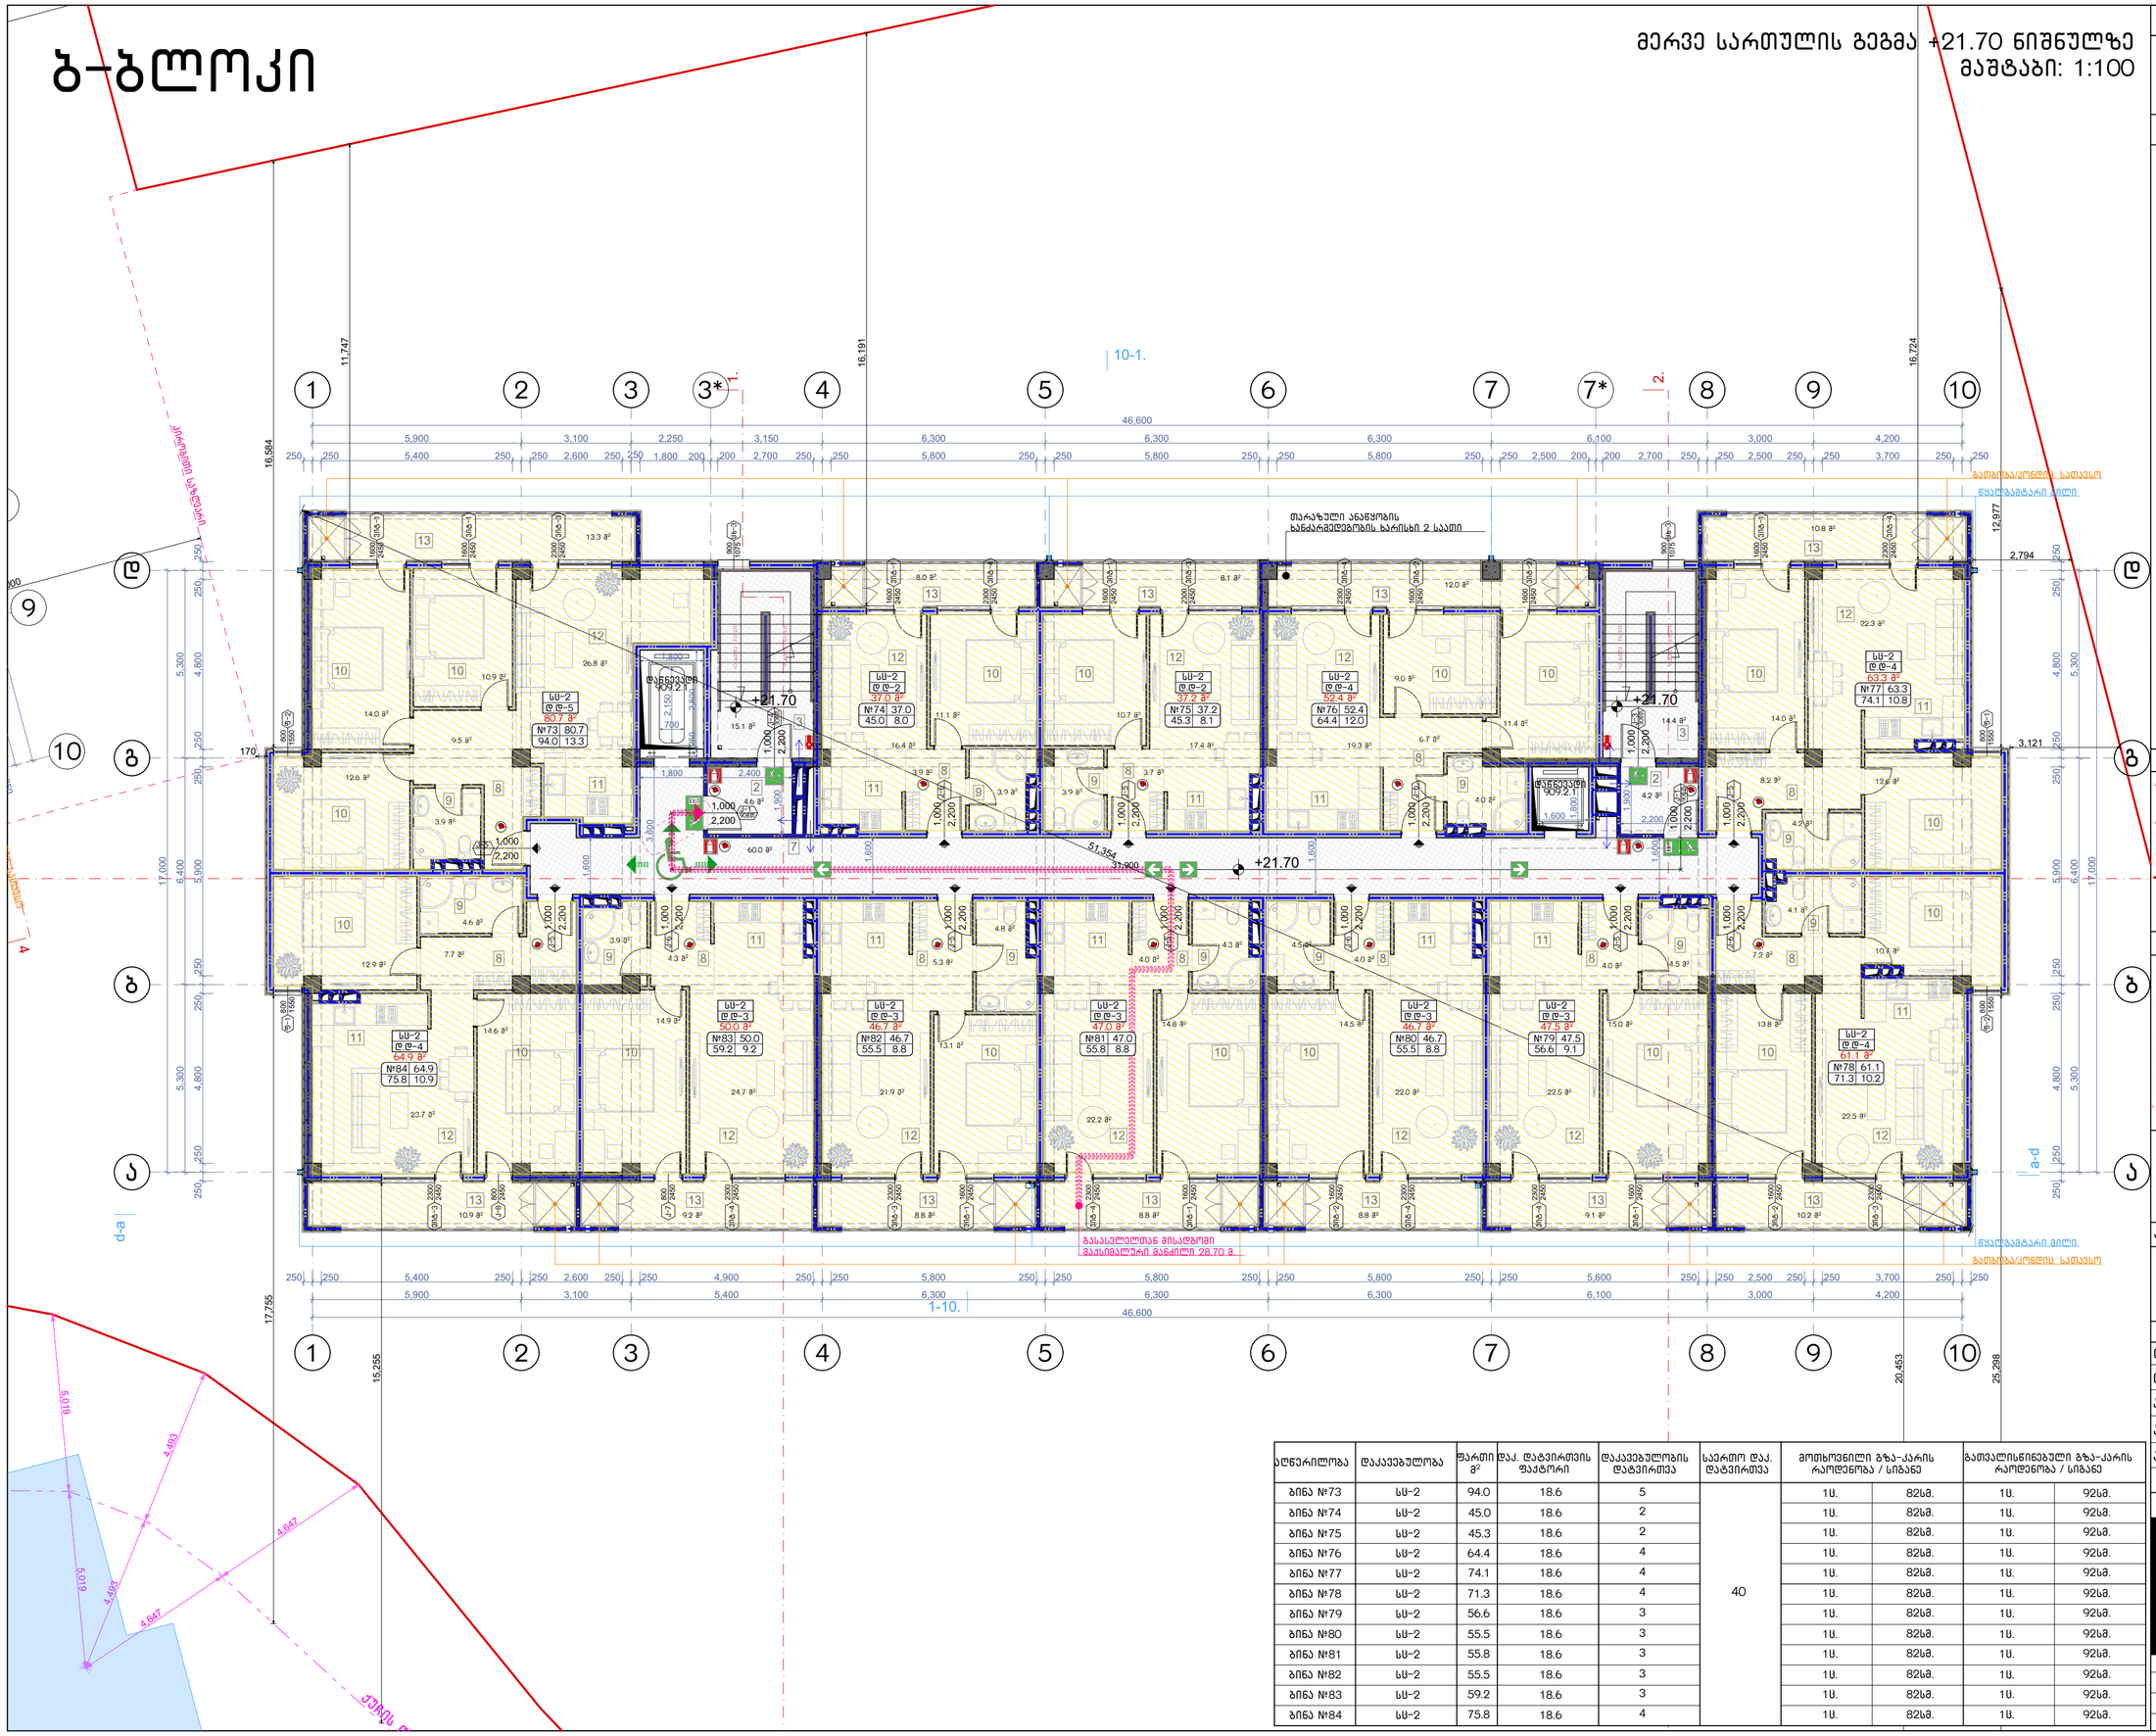
1-10.
10-1.
1
2
3
3*
4
5
6
7
7*
8
9
10
ა
ბ
გ
დ
+21.70
16,584
11,747
16,191
16,724
12,977
2,794
3,121
17,755
15,255
20,453
25,298
46,600
სს-2 დ-2 37.0 მ² №74 37.0 45.0 8.0
სს-2 დ-2 37.2 მ² №75 37.2 45.3 8.1
სს-2 დ-4 52.4 მ² №76 52.4 64.4 12.0
სს-2 დ-5 80.7 მ² №73 80.7 94.0 13.3
სს-2 დ-4 63.3 მ² №77 63.3 74.1 10.8
სს-2 დ-3 50.0 მ² №83 50.0 59.2 9.2
სს-2 დ-3 46.7 მ² №82 46.7 55.5 8.8
სს-2 დ-3 47.0 მ² №81 47.0 55.8 8.8
სს-2 დ-3 46.7 მ² №80 46.7 55.5 8.8
სს-2 დ-3 47.5 მ² №79 47.5 56.6 9.1
სს-2 დ-4 64.9 მ² №84 64.9 75.8 10.9
სს-2 დ-4 61.1 მ² №78 61.1 71.3 10.2
თარაზული ანაწყობის ბანძარმედებრობის ხარისხი 2 საათი
გამოსაყენებელი სათავსო
წყალგამტარი ბილი
გასასვლელთან მისაღები
მაქსიმალური მანძილი 28.70 მ
ლიფტის შახტი
ლიფტის შახტი
ლიფტის შახტი

ბ-ბლოკი

მეცხრე სართულის გეგმა +24.75 ნიშნულზე
მაშტაბი: 1:100

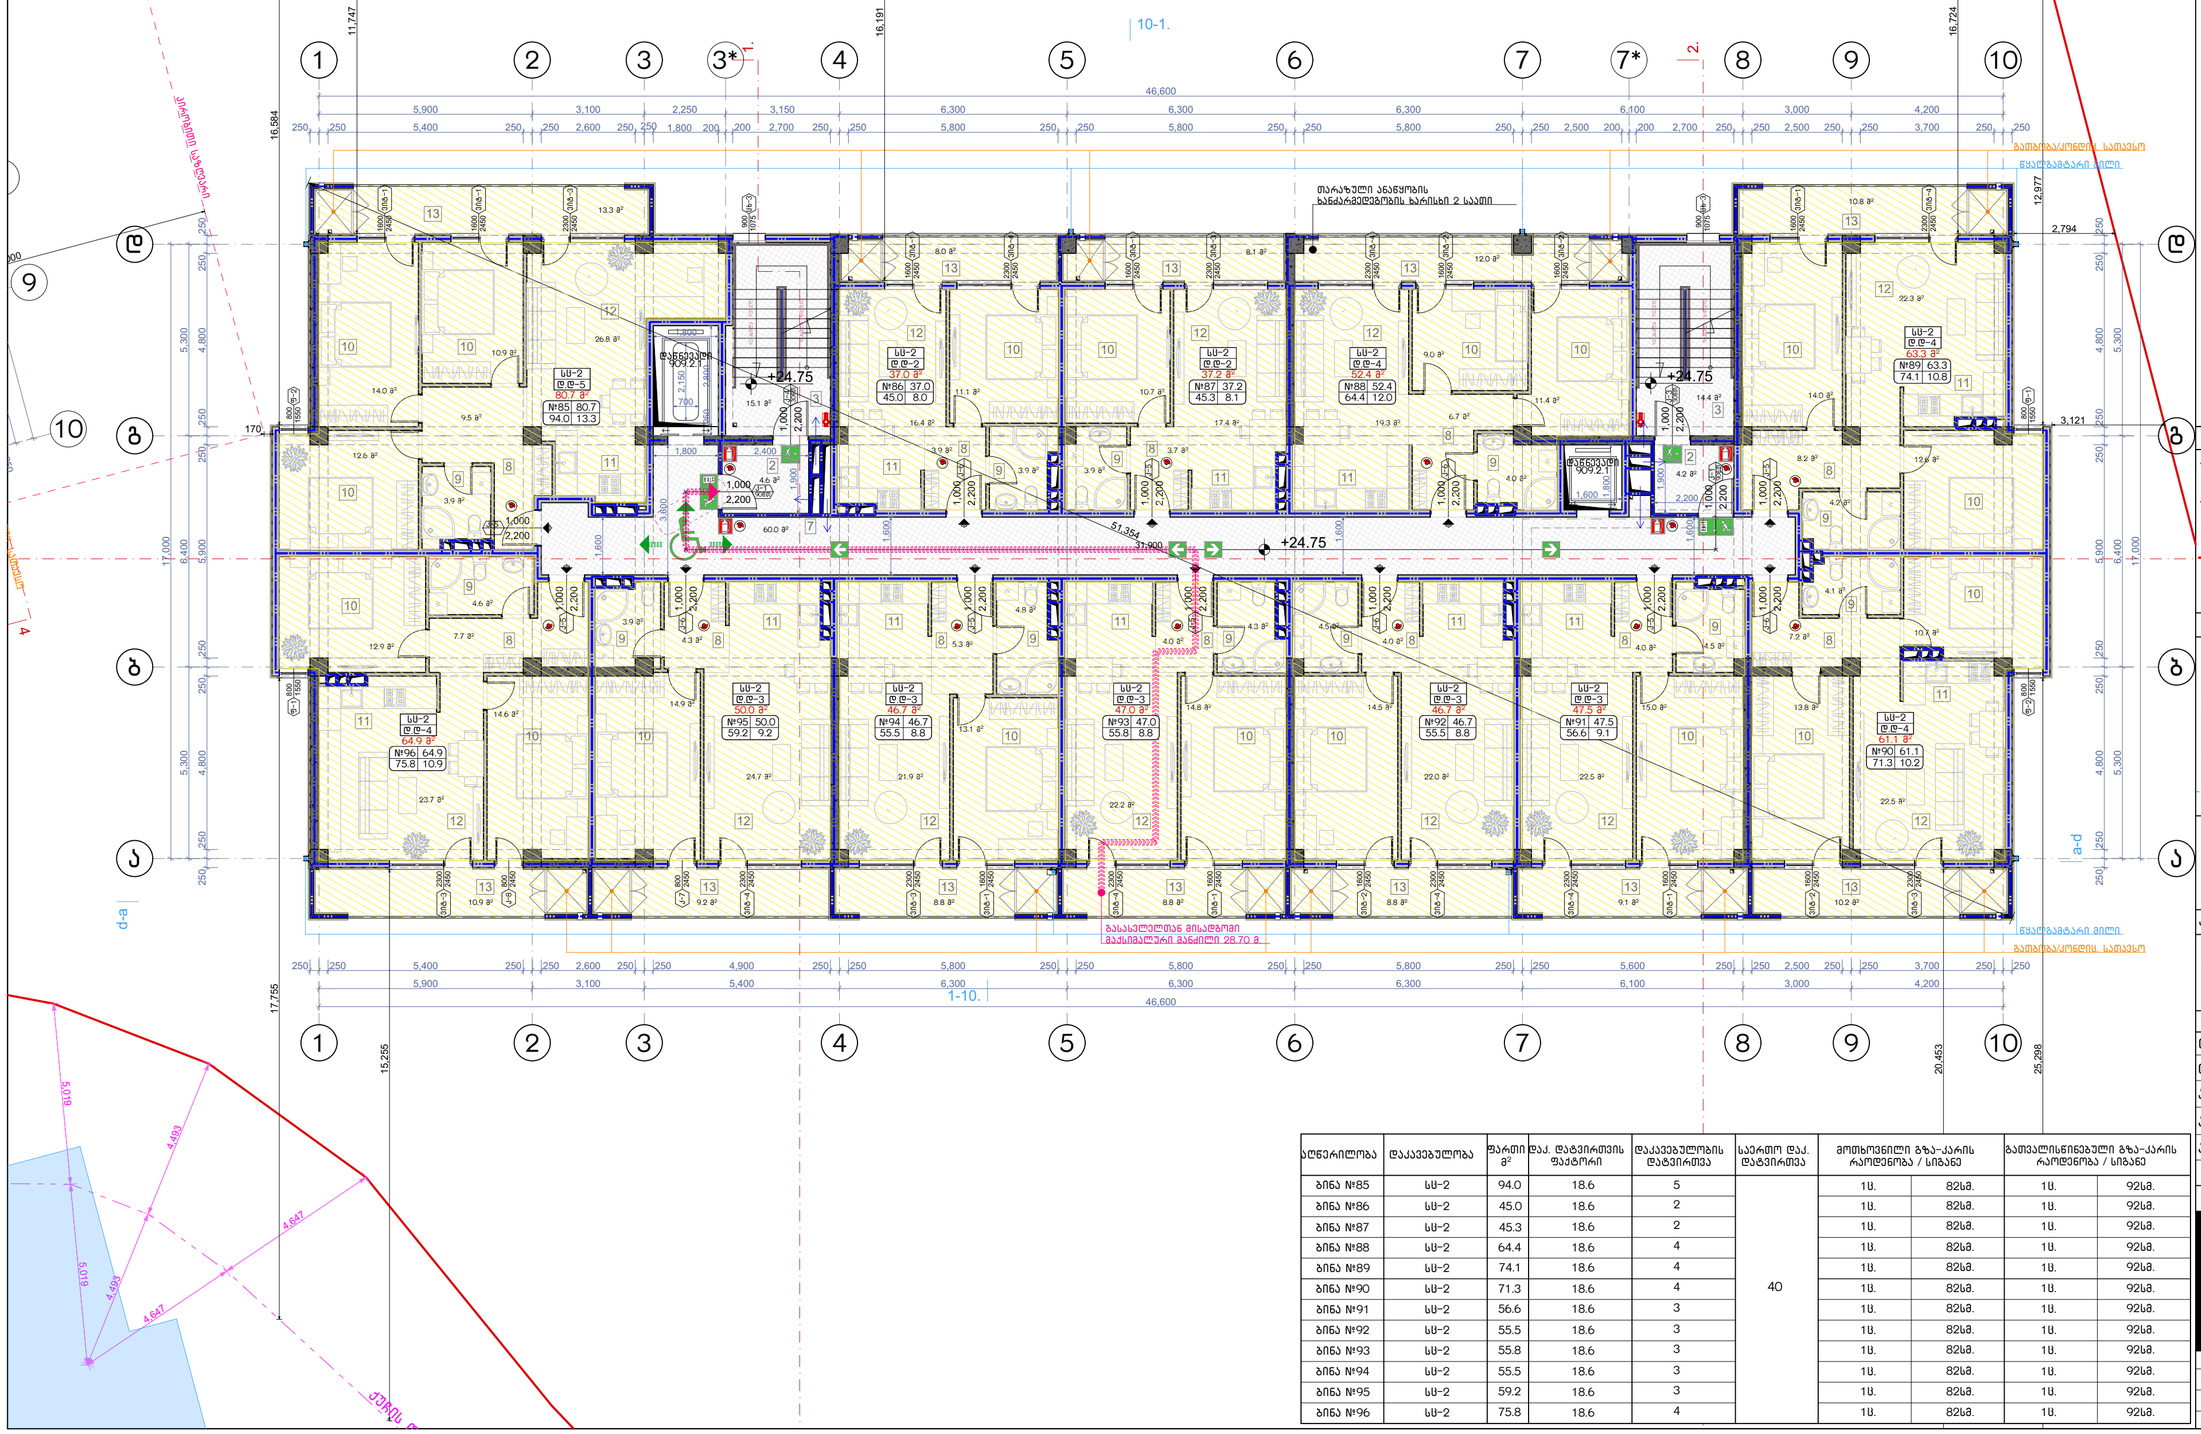

აღწერილობა	დაკავებულობა	ფართი მ²	დაკ. ტატვირთის ფაქტორი	დაკავებულობის ტატვირთვა	საერთო დაკ. ტატვირთვა	მოთხოვნილი გზა-კარის რაოდენობა / სიგანე		გათვალისწინებული გზა-კარის რაოდენობა / სიგანე	
ბინა №85	სს-2	94.0	18.6	5	40	1ც.	82სმ.	1ც.	92სმ.
ბინა №86	სს-2	45.0	18.6	2		1ც.	82სმ.	1ც.	92სმ.
ბინა №87	სს-2	45.3	18.6	2		1ც.	82სმ.	1ც.	92სმ.
ბინა №88	სს-2	64.4	18.6	4		1ც.	82სმ.	1ც.	92სმ.
ბინა №89	სს-2	74.1	18.6	4		1ც.	82სმ.	1ც.	92სმ.
ბინა №90	სს-2	71.3	18.6	4		1ც.	82სმ.	1ც.	92სმ.
ბინა №91	სს-2	56.6	18.6	3		1ც.	82სმ.	1ც.	92სმ.
ბინა №92	სს-2	55.5	18.6	3		1ც.	82სმ.	1ც.	92სმ.
ბინა №93	სს-2	55.8	18.6	3		1ც.	82სმ.	1ც.	92სმ.
ბინა №94	სს-2	55.5	18.6	3		1ც.	82სმ.	1ც.	92სმ.
ბინა №95	სს-2	59.2	18.6	3		1ც.	82სმ.	1ც.	92სმ.
ბინა №96	სს-2	75.8	18.6	4		1ც.	82სმ.	1ც.	92სმ.

ნახაზის დასახელება:

მეცხრე სართულის გეგმა +24.75 ნიშნულზე

ექსპლიკაცია:

2. ტამბური
3. ქიბის უჯრედი
7. დერეფანი
8. კოლი
9. სან.კვანძი
10. საძინებელი
11. სამზარეულო
12. საერთო ოთახი
13. აივანი

პირობითი ნიშნები:

- ნაკვეთის საზღვარი
- განაშენიანების რეგულირების ხაზი(უკანა ეზოსთვის)
- ჭრილის ხაზი
- არქიტექტურული ნიშნული

შენიშვნები

1. ნახაზში შეტანილი ყველა ცვლილება უნდა შეთანხმდეს პროექტის ავტორთან.
2. შენობის საპროექტო ნული (+0.00) ტოლია +391.80 აბსოლიტური ნიშნულის.
3. პროექტში ყველა ზომა მოცემულია მილიმეტრებში.
4. პროექტი გაკეთებულია დამკვეთის მიერ მოტანილი ტოპოგეგმის დაფუძველზე.

მისამართი

მრავალბინიანი საცხოვრებელი სახლის არქიტექტურული პროექტი
ქ.თბილისი, დასახლება დიდი დიღომი, IV მკრ. კორპ. №25-ის მიმდებარედ, ნაკვეთი 04/025
საკ.კოდი: 01.10.07.004.066

პროექტის სახელწოდება

მრავალბინიანი საცხოვრებელი სახლის არქიტექტურული პროექტი

სტადია	პროექტი	არ
თანამდებობა	გვარი	ხელმოწერა
დირექტორი	გ.გენდელიანი	
არქიტექტორი	გ.გენდელიანი	
არქიტექტორი	ი. გოგოხია	
არქიტექტორი	დ. კომახიძე	
საპროექტოს ლოგო		მისამართი

BIJI ARCHITECTURE
BIJI ARCHITECTURE
ქ. თბილისი მაჟიშვილის №1ა
ტელ: 595 55-35-74
599 75-28-88

დაკვეთა №		მასშტაბი
სტადია	პროექტი	1:100
ფორმატი	ფურცლები	A.112
A-3	A-710	21/01/2021 წ.

ბ-ბლოკი

მეცხრე სართულის გეგმა +24.75 ნიშნულზე
მაშტაბი: 1:100

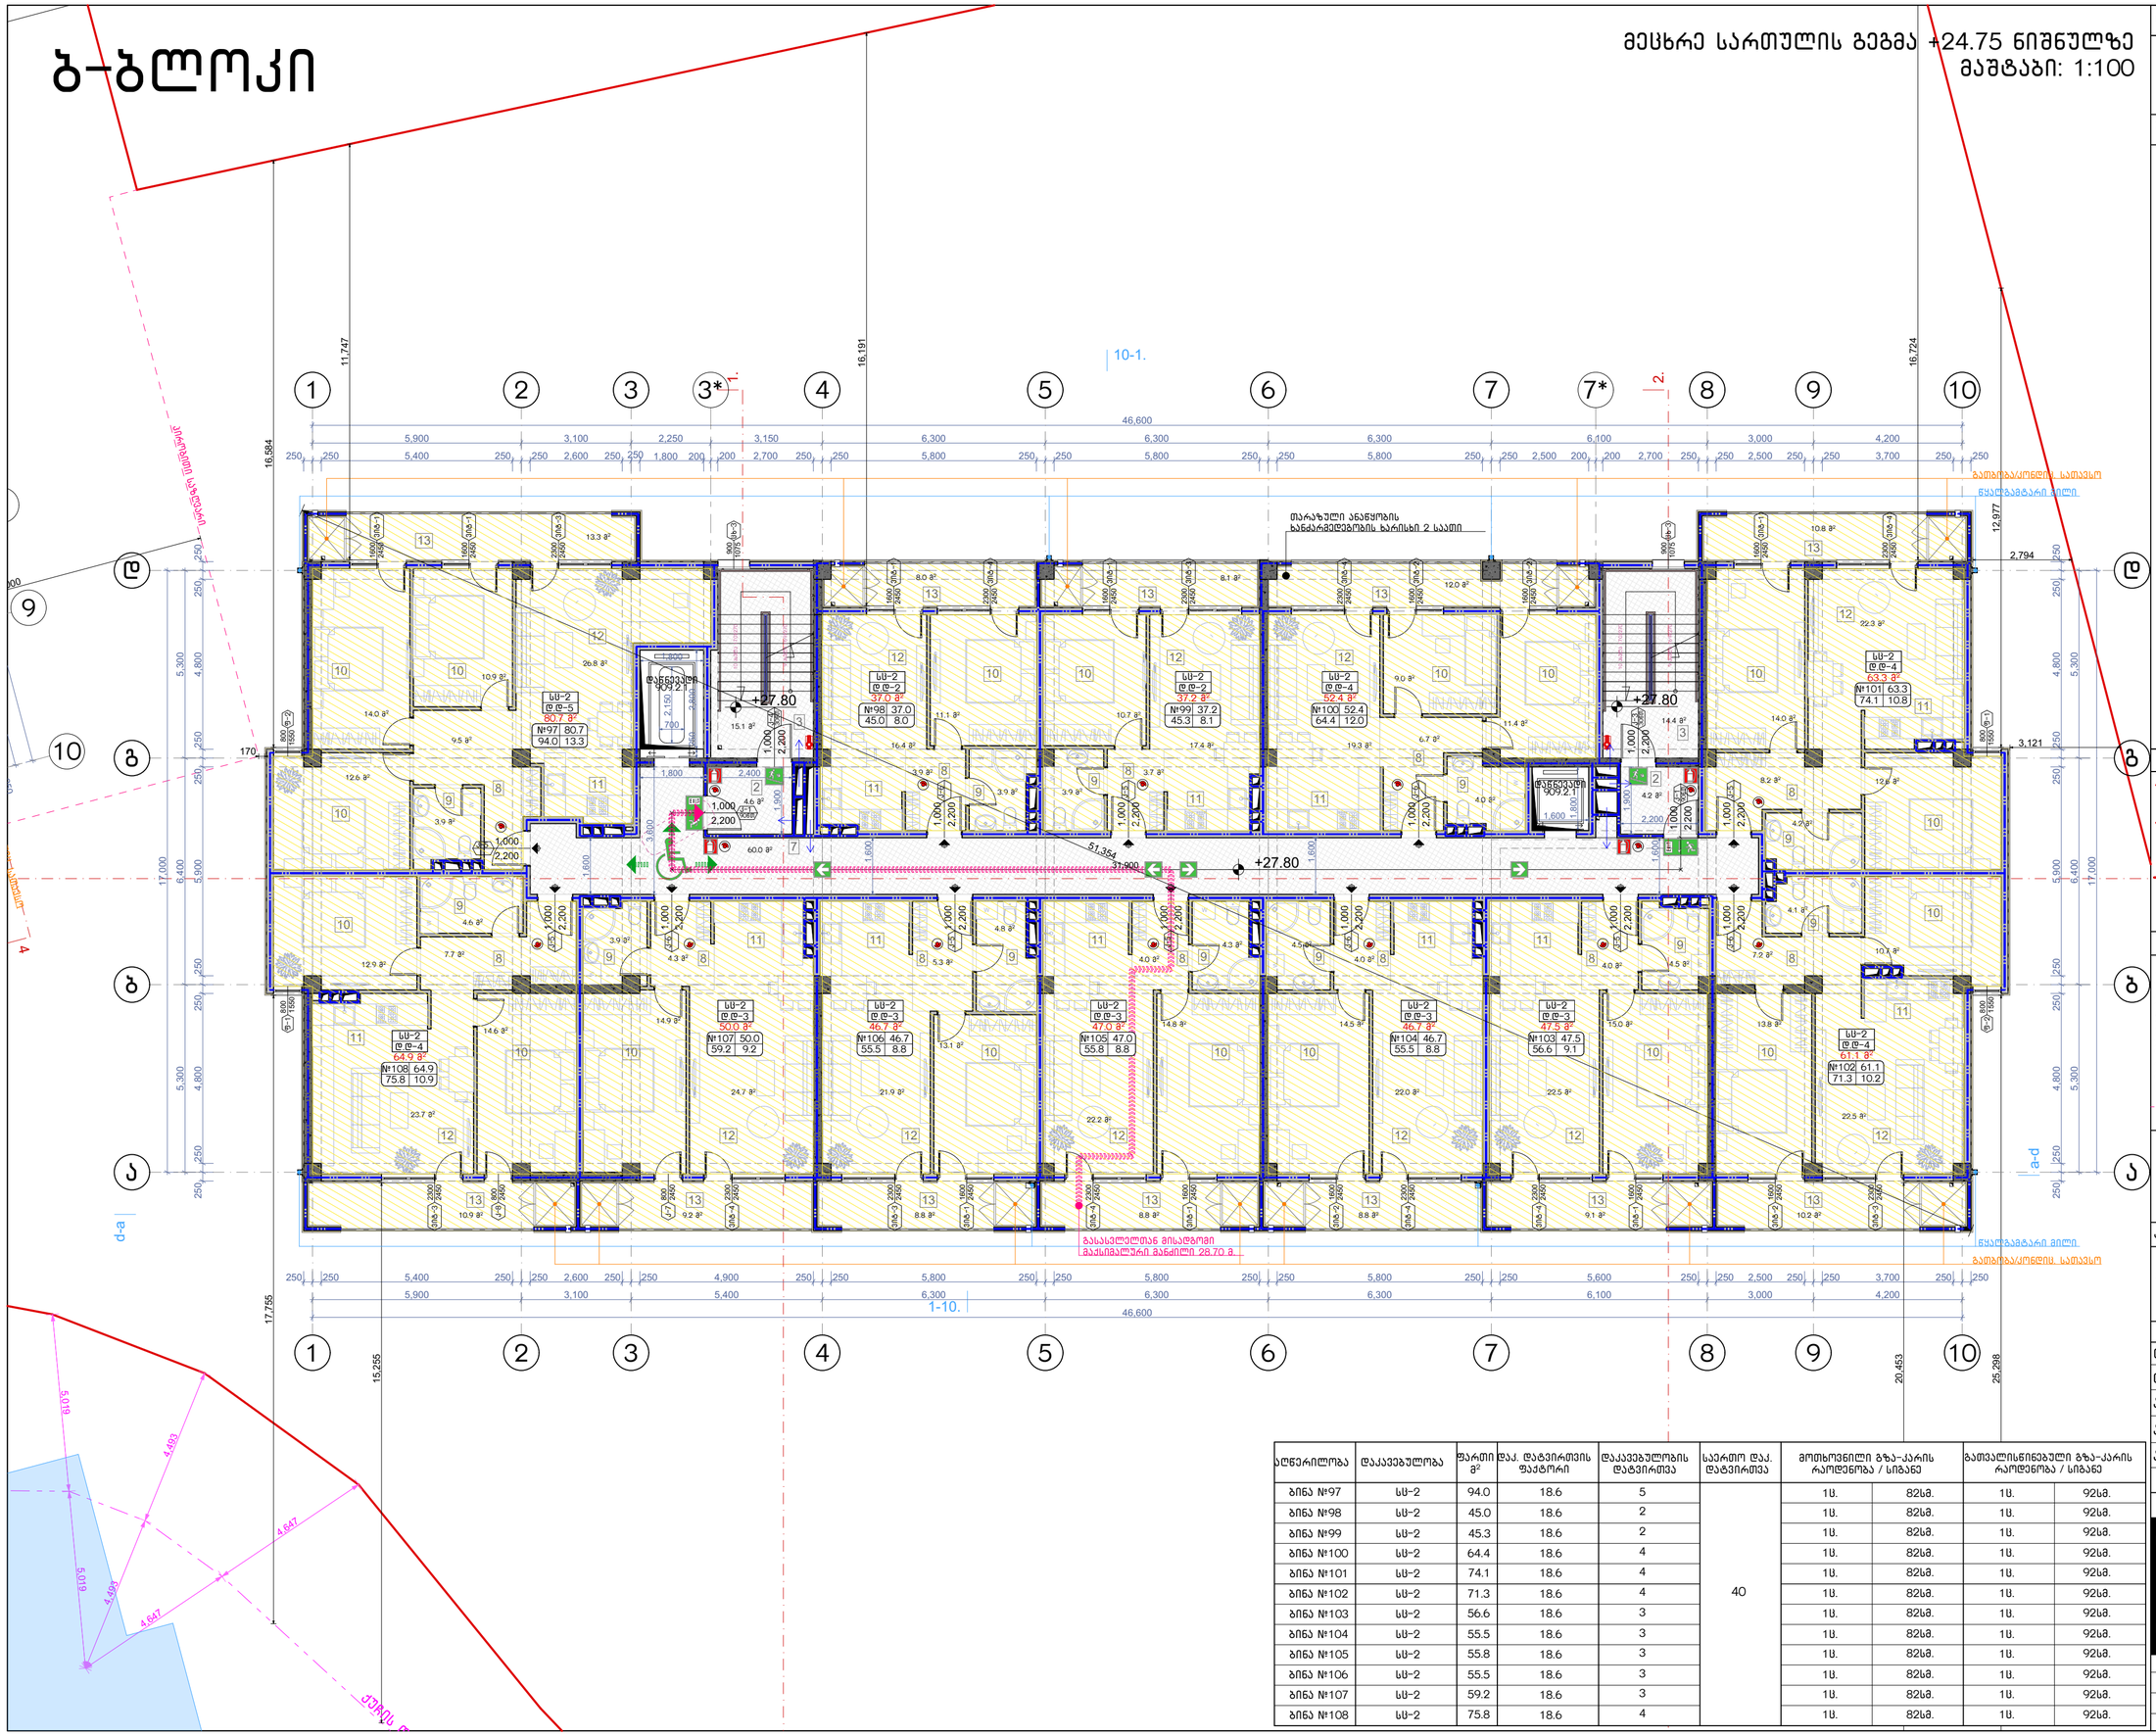

აღწერილობა	დაკავებულობა	ფართი მ²	დაკ. ტატვირთვის ფაქტორი	დაკავებულობის ტატვირთვა	საერთო დაკ. ტატვირთვა	მოთხოვნილი გზა-კარის რაოდენობა / სიგანე		გათვალისწინებული გზა-კარის რაოდენობა / სიგანე	
ბინა №97	სს-2	94.0	18.6	5	40	1ც.	82სმ.	1ც.	92სმ.
ბინა №98	სს-2	45.0	18.6	2		1ც.	82სმ.	1ც.	92სმ.
ბინა №99	სს-2	45.3	18.6	2		1ც.	82სმ.	1ც.	92სმ.
ბინა №100	სს-2	64.4	18.6	4		1ც.	82სმ.	1ც.	92სმ.
ბინა №101	სს-2	74.1	18.6	4		1ც.	82სმ.	1ც.	92სმ.
ბინა №102	სს-2	71.3	18.6	4		1ც.	82სმ.	1ც.	92სმ.
ბინა №103	სს-2	56.6	18.6	3		1ც.	82სმ.	1ც.	92სმ.
ბინა №104	სს-2	55.5	18.6	3		1ც.	82სმ.	1ც.	92სმ.
ბინა №105	სს-2	55.8	18.6	3		1ც.	82სმ.	1ც.	92სმ.
ბინა №106	სს-2	55.5	18.6	3		1ც.	82სმ.	1ც.	92სმ.
ბინა №107	სს-2	59.2	18.6	3		1ც.	82სმ.	1ც.	92სმ.
ბინა №108	სს-2	75.8	18.6	4		1ც.	82სმ.	1ც.	92სმ.

ნახაზის დასახელება:

მეცხრე სართულის გეგმა +24.75 ნიშნულზე

ექსპლიკაცია:

2. ტამბური
3. ქიბის უჯრედი
7. დერეფანი
8. ჯოლი
9. სან.კვანძი
10. საძინებელი
11. სამზარეულო
12. საერთო ოთახი
13. აივანი

პირობითი ნიშნები:

- ნაკვეთის საზღვარი
- განაშენიანების რეგულირების ხაზი(უკანა ეზოსთვის)
- ჭრილის ხაზი
- არქიტექტურული ნიშნული

შენიშვნები

1. ნახაზში შეტანილი ყველა ცვლილება უნდა შეთანხმდეს პროექტის ავტორთან.
2. შენობის საპროექტო ნული (+0.00) ტოლია +391.80 აბსოლიტური ნიშნულის.
3. პროექტში ყველა ზომა მოცემულია მილიმეტრებში.
4. პროექტი გაკეთებულია დაკვეთის მიერ მოტანილი ტოპოგეგმის დაფუძველზე.

მისამართი

მრავალბინიანი საცხოვრებელი სახლის არქიტექტურული პროექტი
ქ.თბილისი, დასახლება დიდი დიღომი, IV მკრ. კორპ. №25-ის მიმდებარედ, ნაკვეთი 04/025
საკ.კოდი: 01.10.07.004.066

პროექტის სახელწოდება

მრავალბინიანი საცხოვრებელი სახლის არქიტექტურული პროექტი

სტადია	პროექტი	არ
თანამდებობა	გვარი	ხელმოწერა
დირექტორი	გ.გენდელიანი	
არქიტექტორი	გ.გენდელიანი	
არქიტექტორი	ი. გოგოხია	
არქიტექტორი	დ. კომახიძე	

საპროექტოს ლოგო | მისამართი

BIJI ARCHITECTURE
BIJI ARCHITECTURE
ქ. თბილისი მაკივშვილის №1ა
ტელ: 595 55-35-74 599 75-28-88

დაკვეთა №		მასშტაბი
სტადია	პროექტი	1:100
ფორმატი	ფურცლები	A.113
A-3	A-712	21/01/2021 წ.

ბ-ბლოკი

მეთერთმეტე სართულის გეგმა +30.85 ნიშნულზე
მაშტაბი: 1:100

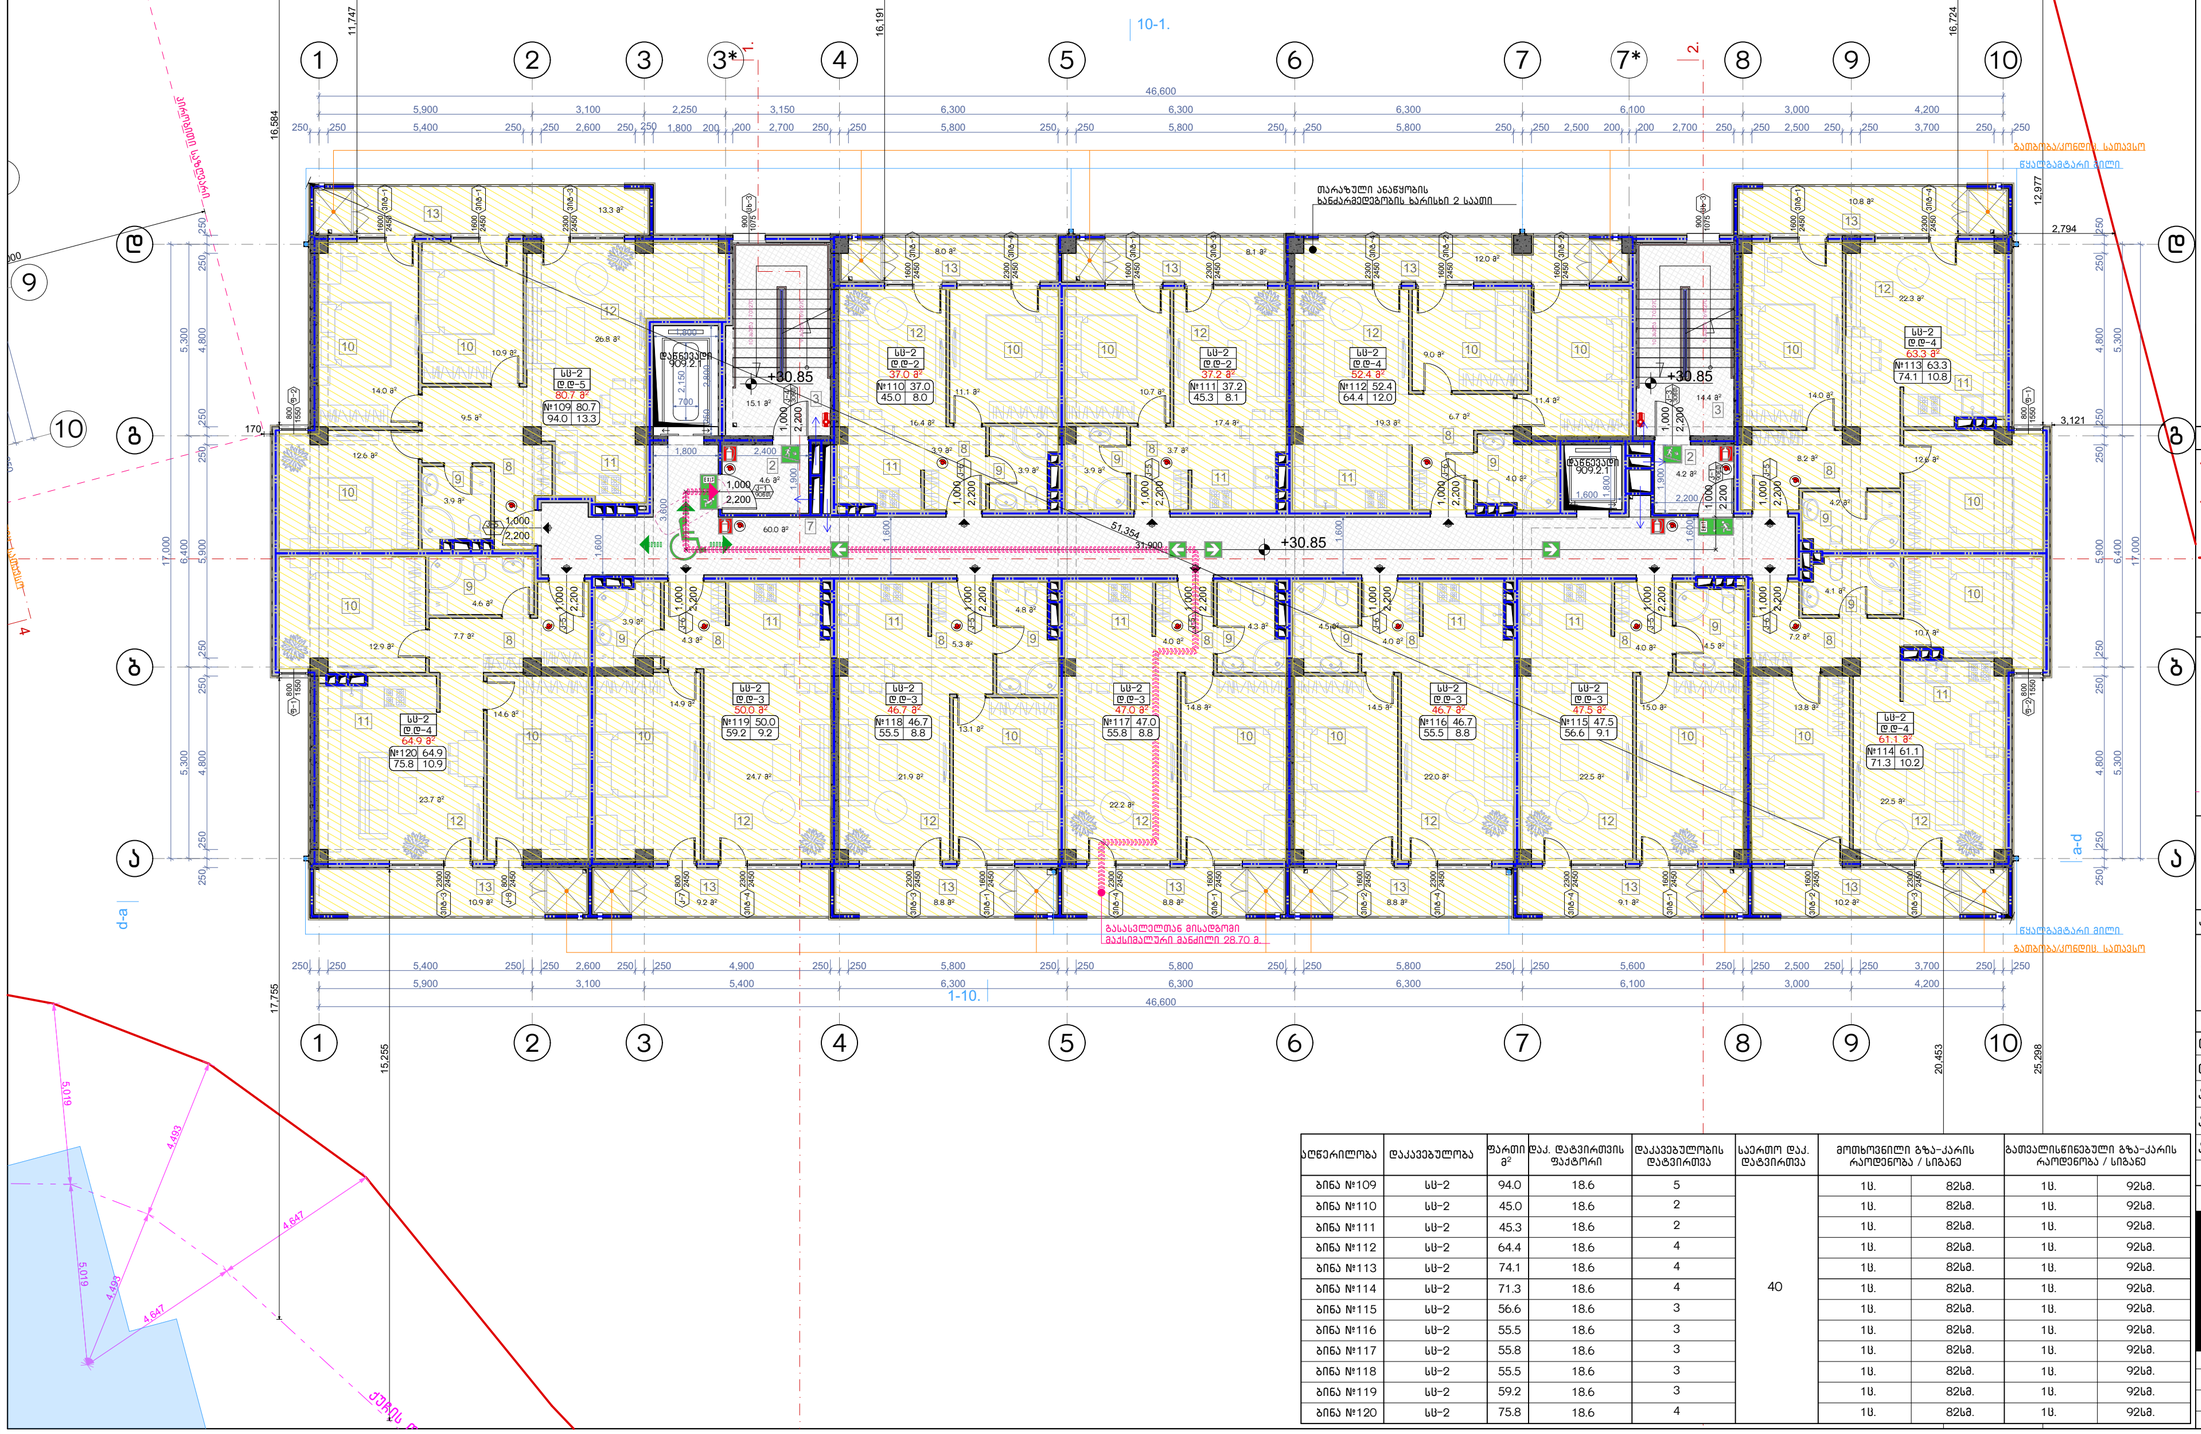

აღწერილობა	დაკავებულობა	ფართი მ²	დაკ. ტატვირთვის ფაქტორი	დაკავებულობის ტატვირთვა	საერთო დაკ. ტატვირთვა	მოთხოვნილი გზა-კარის რაოდენობა / სიგანე		გათვალისწინებული გზა-კარის რაოდენობა / სიგანე	
ბინა №109	სს-2	94.0	18.6	5	40	1ც.	82სმ.	1ც.	92სმ.
ბინა №110	სს-2	45.0	18.6	2		1ც.	82სმ.	1ც.	92სმ.
ბინა №111	სს-2	45.3	18.6	2		1ც.	82სმ.	1ც.	92სმ.
ბინა №112	სს-2	64.4	18.6	4		1ც.	82სმ.	1ც.	92სმ.
ბინა №113	სს-2	74.1	18.6	4		1ც.	82სმ.	1ც.	92სმ.
ბინა №114	სს-2	71.3	18.6	4		1ც.	82სმ.	1ც.	92სმ.
ბინა №115	სს-2	56.6	18.6	3		1ც.	82სმ.	1ც.	92სმ.
ბინა №116	სს-2	55.5	18.6	3		1ც.	82სმ.	1ც.	92სმ.
ბინა №117	სს-2	55.8	18.6	3		1ც.	82სმ.	1ც.	92სმ.
ბინა №118	სს-2	55.5	18.6	3		1ც.	82სმ.	1ც.	92სმ.
ბინა №119	სს-2	59.2	18.6	3		1ც.	82სმ.	1ც.	92სმ.
ბინა №120	სს-2	75.8	18.6	4		1ც.	82სმ.	1ც.	92სმ.

ნახაზის დასახელება:

მეთერთმეტე სართულის გეგმა + 30.85 ნიშნულზე

ექსპლიკაცია:

2. ტამბური
3. ქიბის უჯრედი
7. დერეფანი
8. ჯოლი
9. სან.კვანძი
10. საძინებელი
11. სამზარეულო
12. საერთო ოთახი
13. აივანი

პირობითი ნიშნები:

- ნაკვეთის საზღვარი
- განაშენიანების რეგულირების ხაზი(უქანა ეზოსთვის)
- ჭრილის ხაზი
- არქიტექტურული ნიშნული

შენიშვნები

1. ნახაზში შეტანილი ყველა ცვლილება უნდა შეთანხმდეს პროექტის ავტორთან.
2. შენობის საპროექტო ნული (+0.00) ტოლია +391.80 აბსოლიტური ნიშნულის.
3. პროექტში ყველა ზომა მოცემულია მილიმეტრებში.
4. პროექტი გაკეთებულია დამკვეთის მიერ მოტანილი ტოპოგეგმის დაფუძველზე.

მისამართი

მრავალბინიანი საცხოვრებელი სახლის არქიტექტურული პროექტი
ქ.თბილისი, დასახლება დიდი დიღომი, IV მკრ. კორპ. №25-ის მიმდებარედ, ნაკვეთი 04/025
საკ.კოდი: 01.10.07.004.066

პროექტის სახელწოდება

მრავალბინიანი საცხოვრებელი სახლის არქიტექტურული პროექტი

სტადია	პროექტი	არ
თანამდებობა	გვარი	ხელმოწერა
დირექტორი	გ.გენდელიანი	
არქიტექტორი	გ.გენდელიანი	
არქიტექტორი	ი. გოგოხია	
არქიტექტორი	დ. კომახიძე	
საპროექტოს ლოგო		მისამართი

BIJI ARCHITECTURE
BIJI ARCHITECTURE
ქ. თბილისი მაკივილის №1ა
ტელ: 595 55-35-74 599 75-28-88

დაკვეთა №		მასშტაბი
სტადია	პროექტი	1:100
ფორმატი	ფურცლები	A.114
A-3	A-713	21/01/2021 წ.

ბ-ბლოკი

მეთორმეტე სართულის გეგმა +33.90 ნიშნულზე
მაშტაბი: 1:100

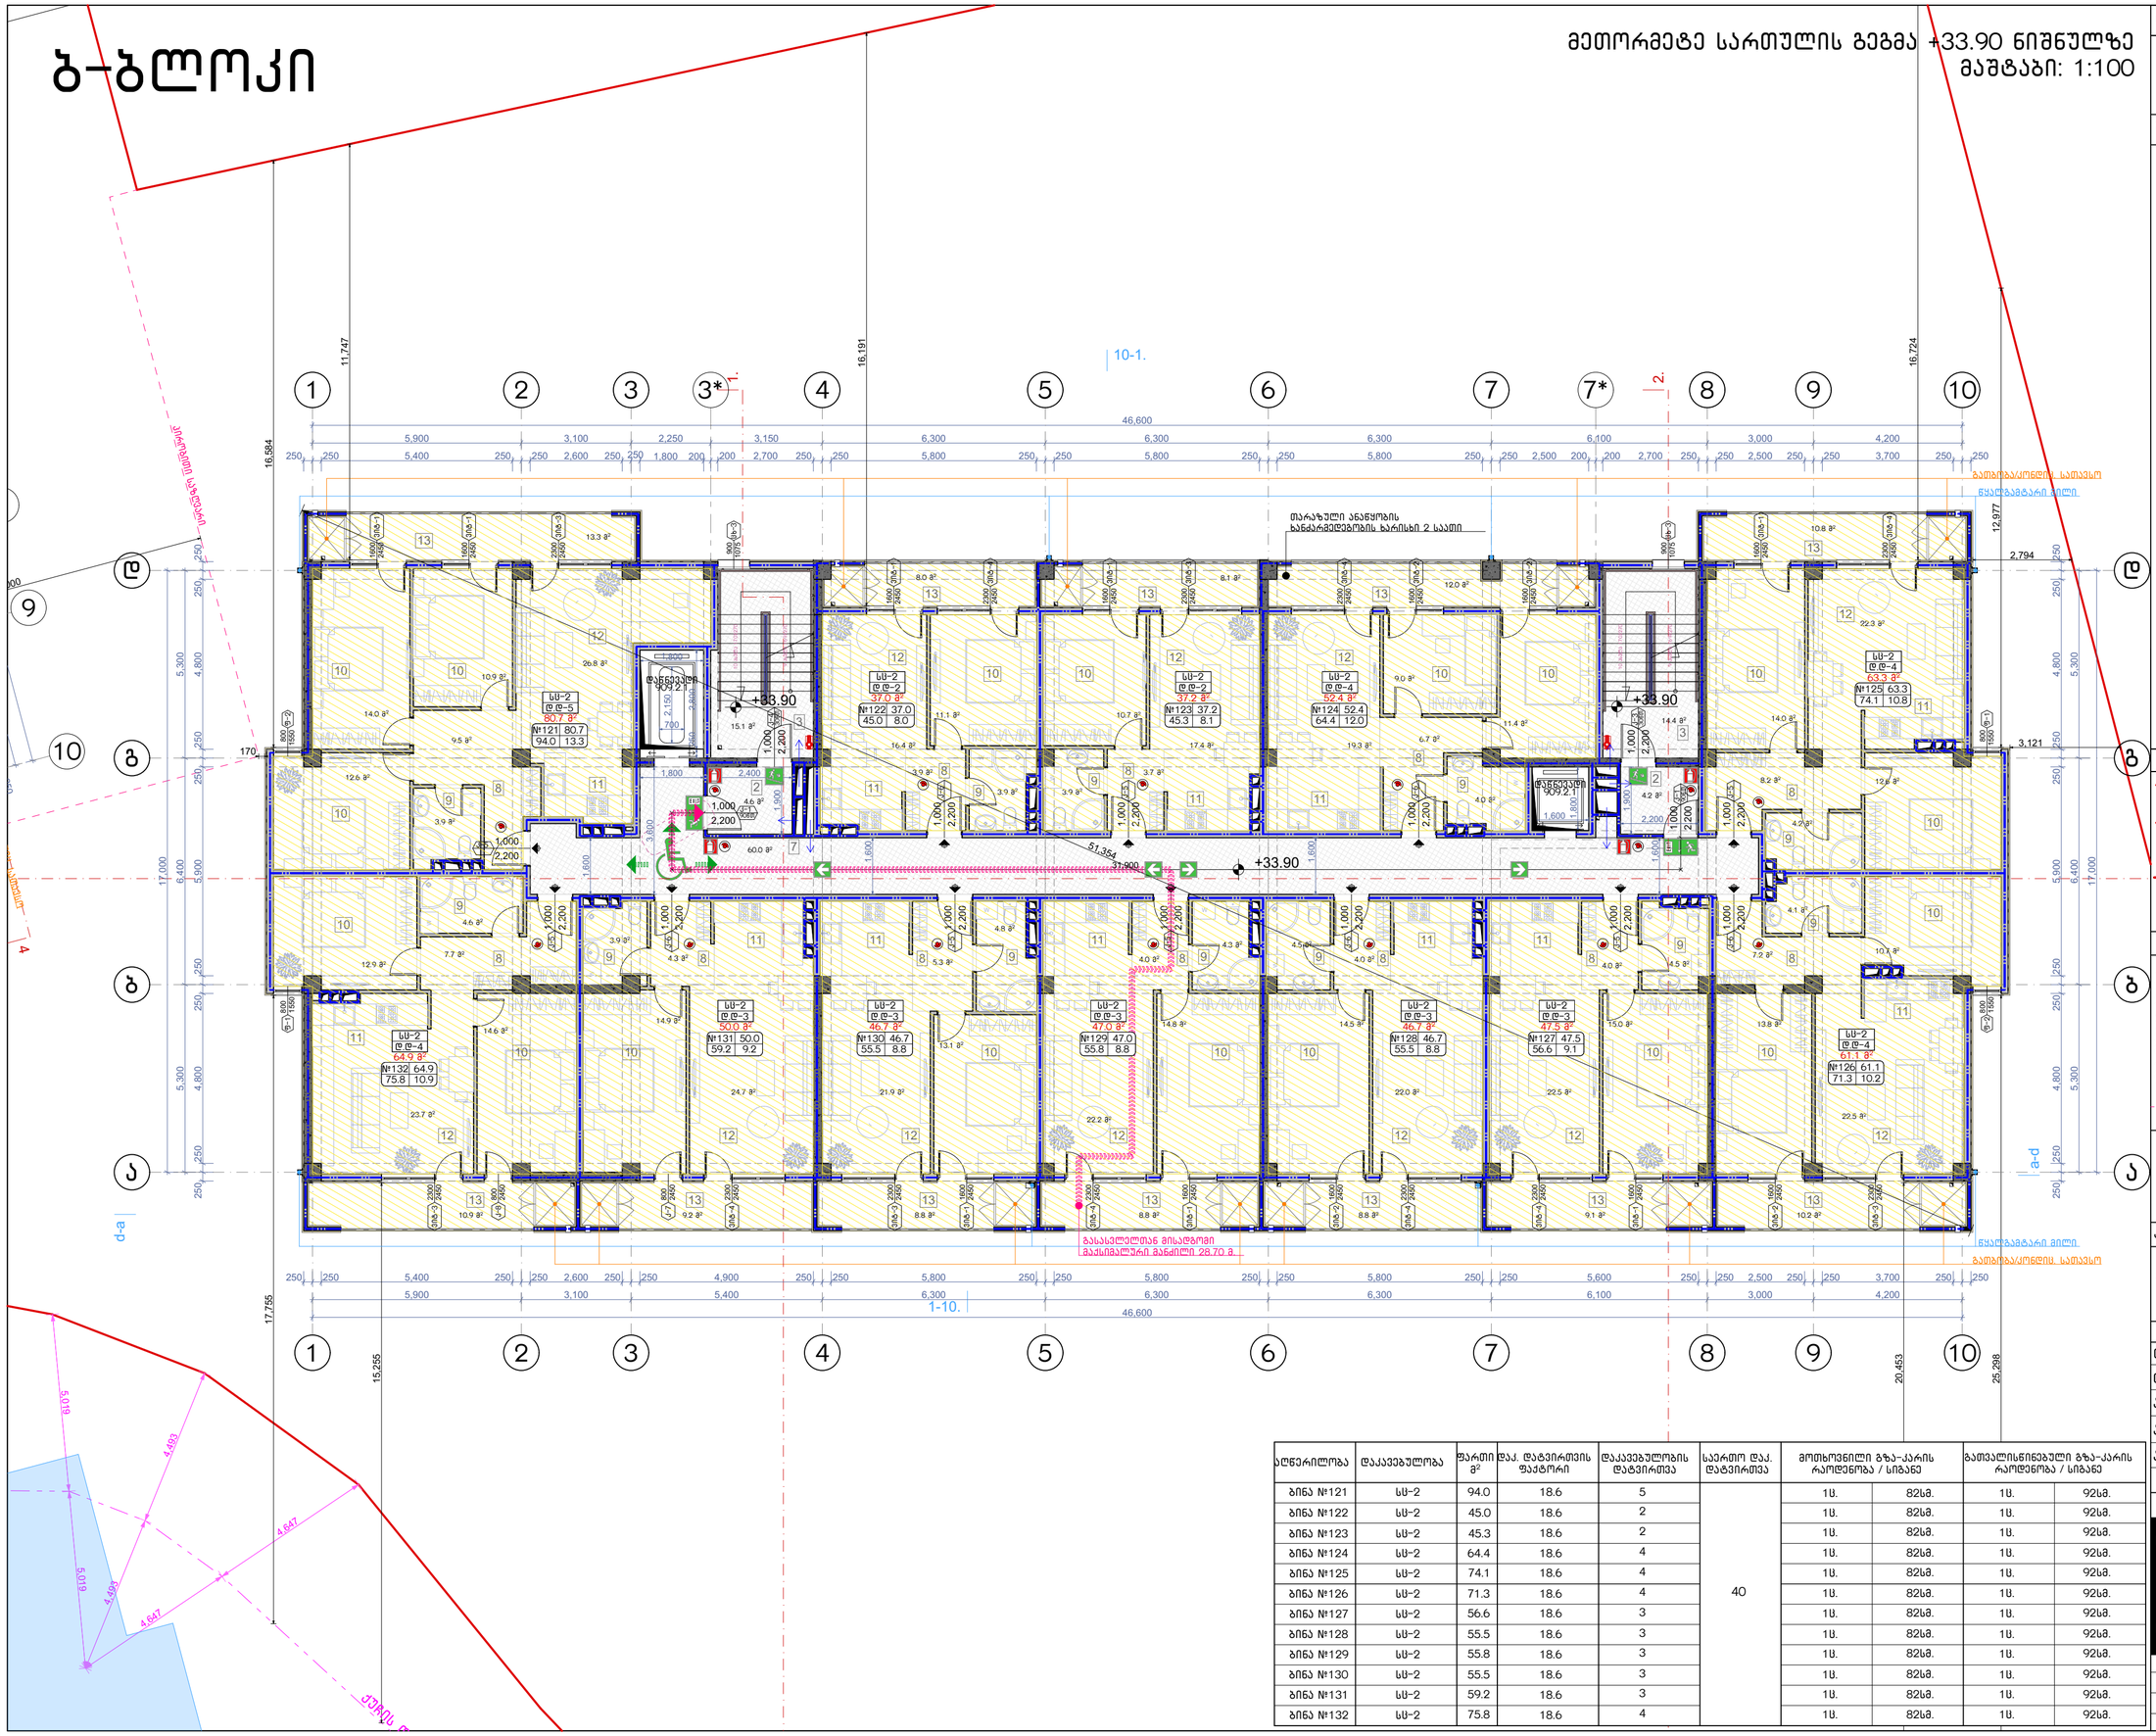

აღწერილობა	დაკავებულობა	ფართი მ²	დაკ. ტატვირთვის ფაქტორი	დაკავებულობის ტატვირთვა	საერთო დაკ. ტატვირთვა	მოთხოვნილი გზა-კარის რაოდენობა / სიგანე		გათვალისწინებული გზა-კარის რაოდენობა / სიგანე	
ბინა №121	სს-2	94.0	18.6	5	40	1შ.	82სმ.	1შ.	92სმ.
ბინა №122	სს-2	45.0	18.6	2		1შ.	82სმ.	1შ.	92სმ.
ბინა №123	სს-2	45.3	18.6	2		1შ.	82სმ.	1შ.	92სმ.
ბინა №124	სს-2	64.4	18.6	4		1შ.	82სმ.	1შ.	92სმ.
ბინა №125	სს-2	74.1	18.6	4		1შ.	82სმ.	1შ.	92სმ.
ბინა №126	სს-2	71.3	18.6	4		1შ.	82სმ.	1შ.	92სმ.
ბინა №127	სს-2	56.6	18.6	3		1შ.	82სმ.	1შ.	92სმ.
ბინა №128	სს-2	55.5	18.6	3		1შ.	82სმ.	1შ.	92სმ.
ბინა №129	სს-2	55.8	18.6	3		1შ.	82სმ.	1შ.	92სმ.
ბინა №130	სს-2	55.5	18.6	3		1შ.	82სმ.	1შ.	92სმ.
ბინა №131	სს-2	59.2	18.6	3		1შ.	82სმ.	1შ.	92სმ.
ბინა №132	სს-2	75.8	18.6	4		1შ.	82სმ.	1შ.	92სმ.

ნახაზის დასახელება:

მეთორმეტე სართულის გეგმა +33.90 ნიშნულზე

ექსპლიკაცია:

2. ტამბური
3. ქიბის უჯრედი
7. დერეფანი
8. კოლი
9. სან.კვანძი
10. საძინებელი
11. სამზარეულო
12. საერთო ოთახი
13. აივანი

პირობითი ნიშნები:

- ნაკვეთის საზღვარი
- განაშენიანების რეგულირების ხაზი(უკანა ეზოსთვის)
- ჭრილის ხაზი
- არქიტექტურული ნიშნული

შენიშვნები

1. ნახაზში შეტანილი ყველა ცვლილება უნდა შეთანხმდეს პროექტის ავტორთან.
2. შენობის საპროექტო ნული (+0.00) ტოლია +391.80 აბსოლიტური ნიშნულის.
3. პროექტში ყველა ზომა მოცემულია მილიმეტრებში.
4. პროექტი გაკეთებულია დამკვეთის მიერ მოტანილი ტოპოგეგმის დაფუძველზე.

მისამართი

მრავალბინიანი საცხოვრებელი სახლის არქიტექტურული პროექტი
ქ.თბილისი, დასახლება დიდი დიღომი, IV მკრ. კორპ. №25-ის მიმდებარედ, ნაკვეთი 04/025
საკ.კოდი: 01.10.07.004.066

პროექტის სახელწოდება

მრავალბინიანი საცხოვრებელი სახლის არქიტექტურული პროექტი

სტადია	პროექტი	არ
თანამდებობა	გვარი	ხელმოწერა
დირექტორი	გ.გენდელიანი	
არქიტექტორი	გ.გენდელიანი	
არქიტექტორი	ი. გოგოხია	
არქიტექტორი	დ. კომახიძე	
საპროექტოს ლოგო		მისამართი

BIJI ARCHITECTURE
BIJI ARCHITECTURE
ქ. თბილისი მაჟიშვილის №1ა
ტელ: 595 55-35-74
599 75-28-88

დაკვეთა №		მასშტაბი
სტადია	პროექტი	1:100
ფორმატი	ფურცლები	A.115
A-3	A-714	21/01/2021 წ.

ბ-ბლოკი

მეცამეტე სართულის გეგმა +36.95 ნიშნულზე
მაშტაბი: 1:100

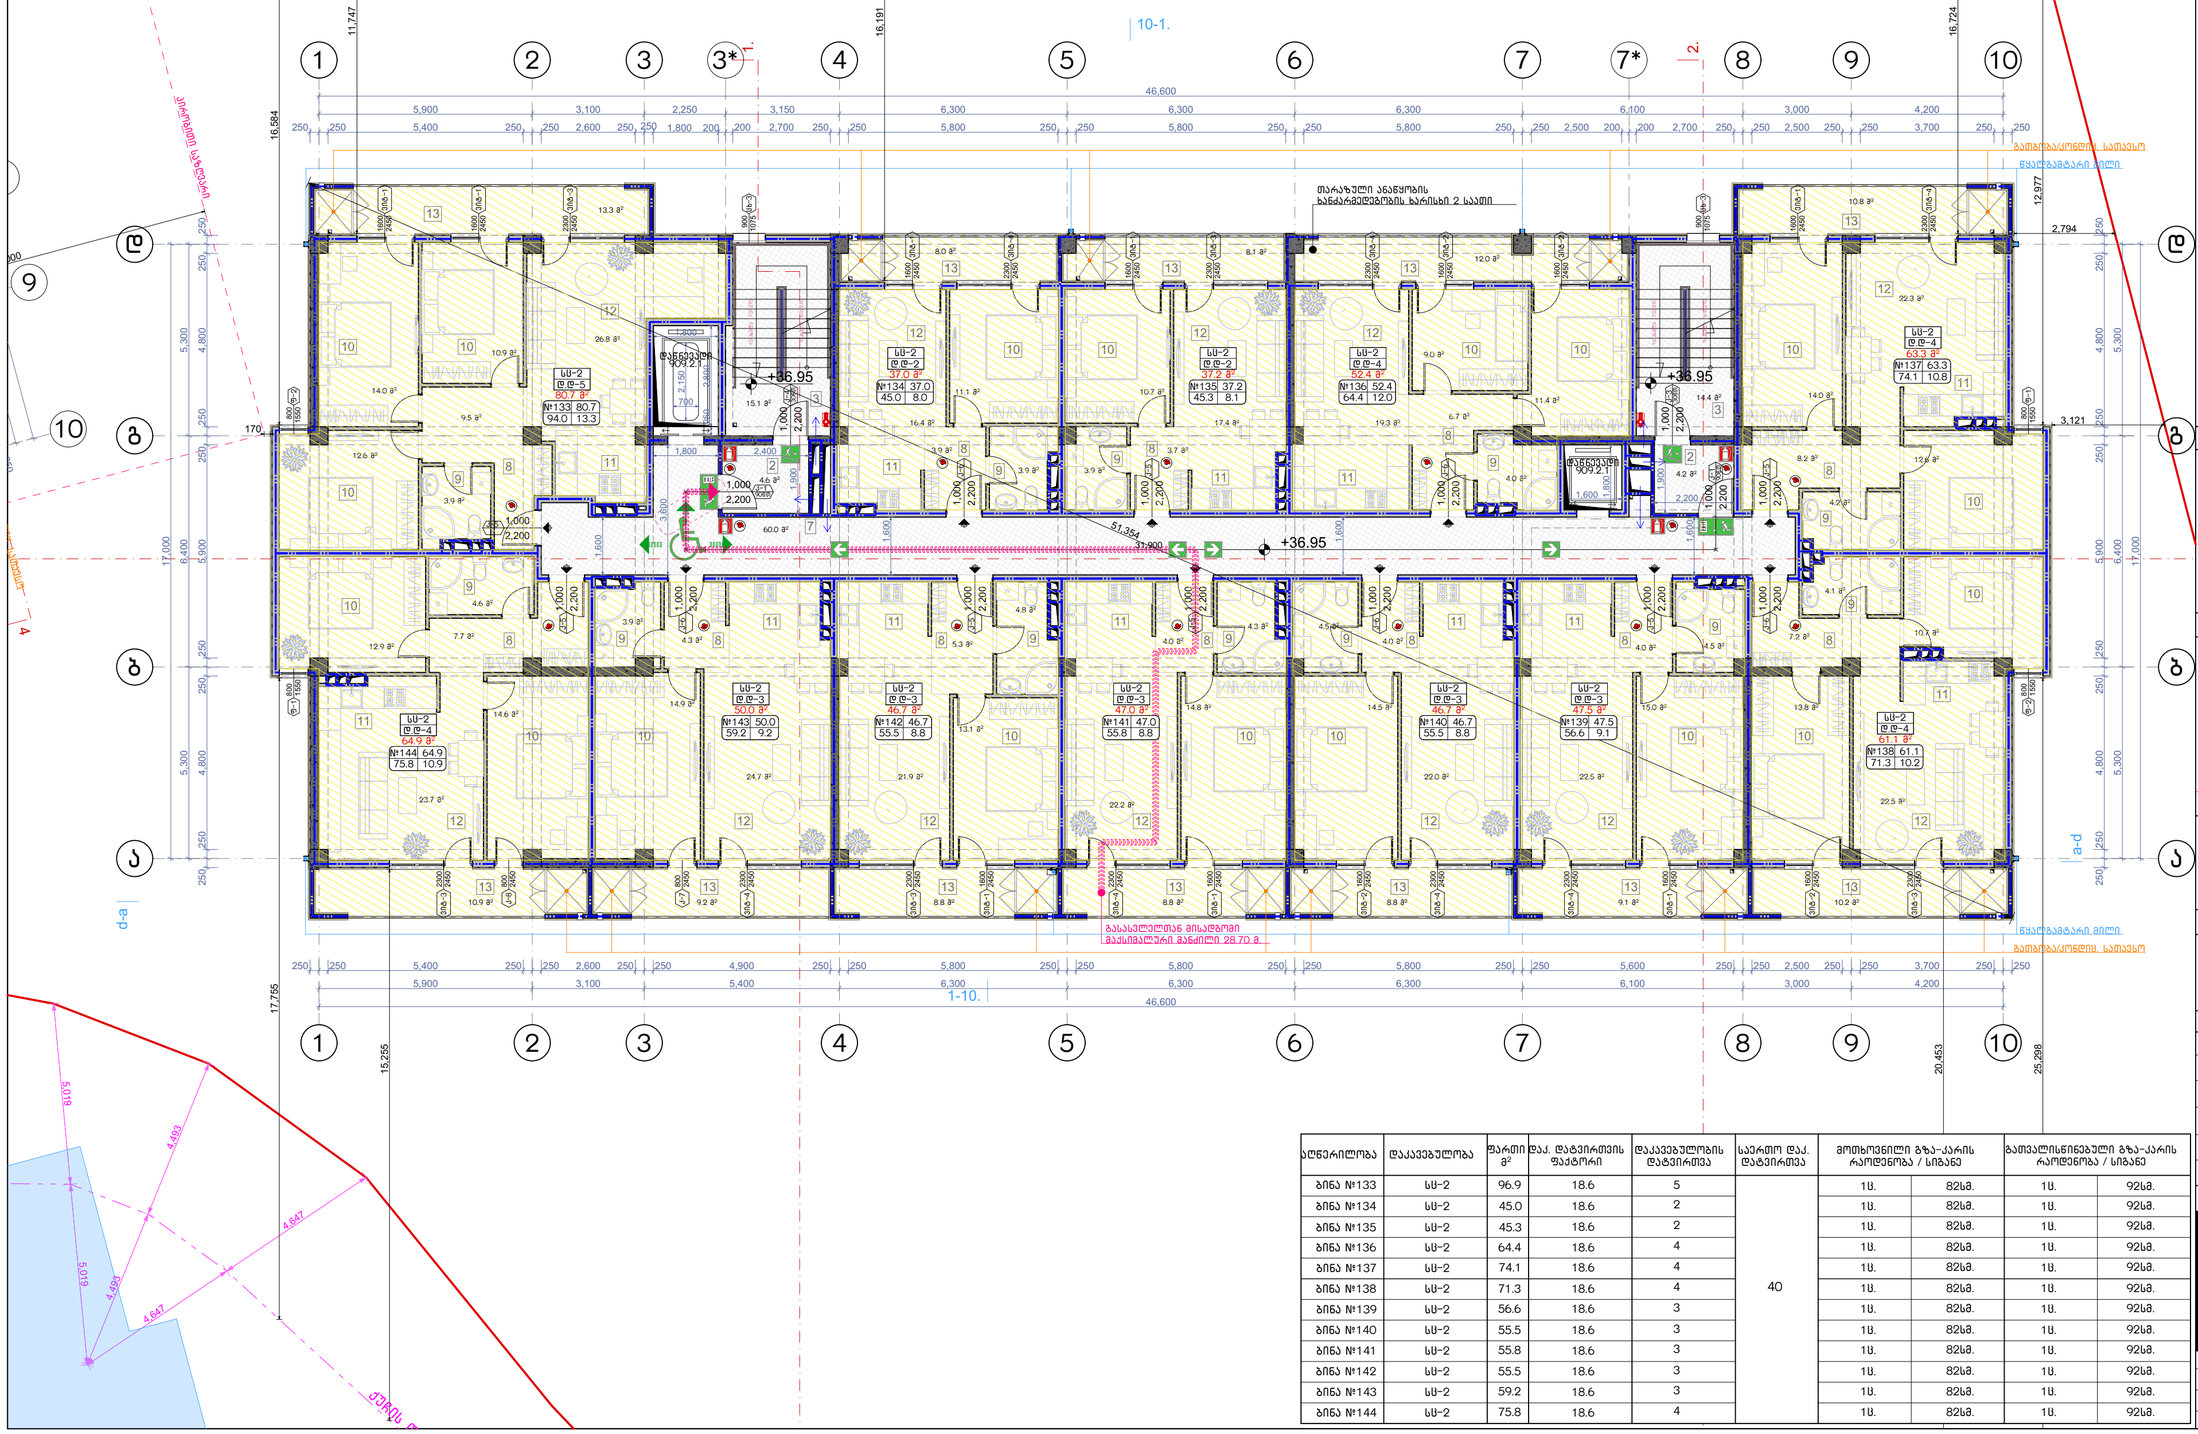

აღწერილობა	დაკავებულობა	ფართი მ²	დაკ. ტატვირთვის ფაქტორი	დაკავებულობის ტატვირთვა	საერთო დაკ. ტატვირთვა	მოთხოვნილი გზა-კარის რაოდენობა / სიგანე		გათვალისწინებული გზა-კარის რაოდენობა / სიგანე	
ბინა №133	სს-2	96.9	18.6	5	40	1შ.	82სმ.	1შ.	92სმ.
ბინა №134	სს-2	45.0	18.6	2		1შ.	82სმ.	1შ.	92სმ.
ბინა №135	სს-2	45.3	18.6	2		1შ.	82სმ.	1შ.	92სმ.
ბინა №136	სს-2	64.4	18.6	4		1შ.	82სმ.	1შ.	92სმ.
ბინა №137	სს-2	74.1	18.6	4		1შ.	82სმ.	1შ.	92სმ.
ბინა №138	სს-2	71.3	18.6	4		1შ.	82სმ.	1შ.	92სმ.
ბინა №139	სს-2	56.6	18.6	3		1შ.	82სმ.	1შ.	92სმ.
ბინა №140	სს-2	55.5	18.6	3		1შ.	82სმ.	1შ.	92სმ.
ბინა №141	სს-2	55.8	18.6	3		1შ.	82სმ.	1შ.	92სმ.
ბინა №142	სს-2	55.5	18.6	3		1შ.	82სმ.	1შ.	92სმ.
ბინა №143	სს-2	59.2	18.6	3		1შ.	82სმ.	1შ.	92სმ.
ბინა №144	სს-2	75.8	18.6	4		1შ.	82სმ.	1შ.	92სმ.

ნახაზის დასახელება:

მეცამეტე სართულის გეგმა +36.95 ნიშნულზე

ექსპლიკაცია:

2. ტამბური
3. ქიბის უჯრედი
7. დერეფანი
8. ლოლი
9. სან.კვანძი
10. საძინებელი
11. სამზარეულო
12. საერთო ოთახი
13. აივანი

პირობითი ნიშნები:

- ნაკვეთის საზღვარი
- განაშენიანების რეგულირების ხაზი(უქანა ეზოსთვის)
- ჭრილის ხაზი
- არქიტექტურული ნიშნული

შენიშვნები

1. ნახაზში შეტანილი ყველა ცვლილება უნდა შეთანხმდეს პროექტის ავტორთან.
2. შენობის საპროექტო ნული (+0.00) ტოლია +391.80 აბსოლიტური ნიშნულის.
3. პროექტში ყველა ზომა მოცემულია მილიმეტრებში.
4. პროექტი გაკეთებულია დამკვეთის მიერ მოტანილი ტოპოგეგმის დაფუძველზე.

მისამართი

მრავალბინიანი საცხოვრებელი სახლის არქიტექტურული პროექტი
ქ.თბილისი, დასახლება დიდი დიღომი, IV მკრ. კორპ. №25-ის მიმდებარედ, ნაკვეთი 04/025
საკ.კოდი: 01.10.07.004.066

პროექტის სახელწოდება

მრავალბინიანი საცხოვრებელი სახლის არქიტექტურული პროექტი

სტადია	პროექტი	არ
თანამდებობა	გვარი	ხელმოწერა
დირექტორი	გ.გენდელიანი	
არქიტექტორი	გ.გენდელიანი	
არქიტექტორი	ი. გოგოხია	
არქიტექტორი	დ. კომახიძე	
საპროექტოს ლოგო		მისამართი

BIJI ARCHITECTURE
BIJI ARCHITECTURE
ქ. თბილისი მაყვითილის №1ა
ტელ: 595 55-35-74 599 75-28-88

დაკვეთა №		მასშტაბი
სტადია	პროექტი	1:100
ფორმატი	ფურცლები	A.116
A-3	A-715	21/01/2021 წ.

ბ-ბლოკი

გეგმა +25.65 ნიშნულზე
მაშტაბი: 1:100

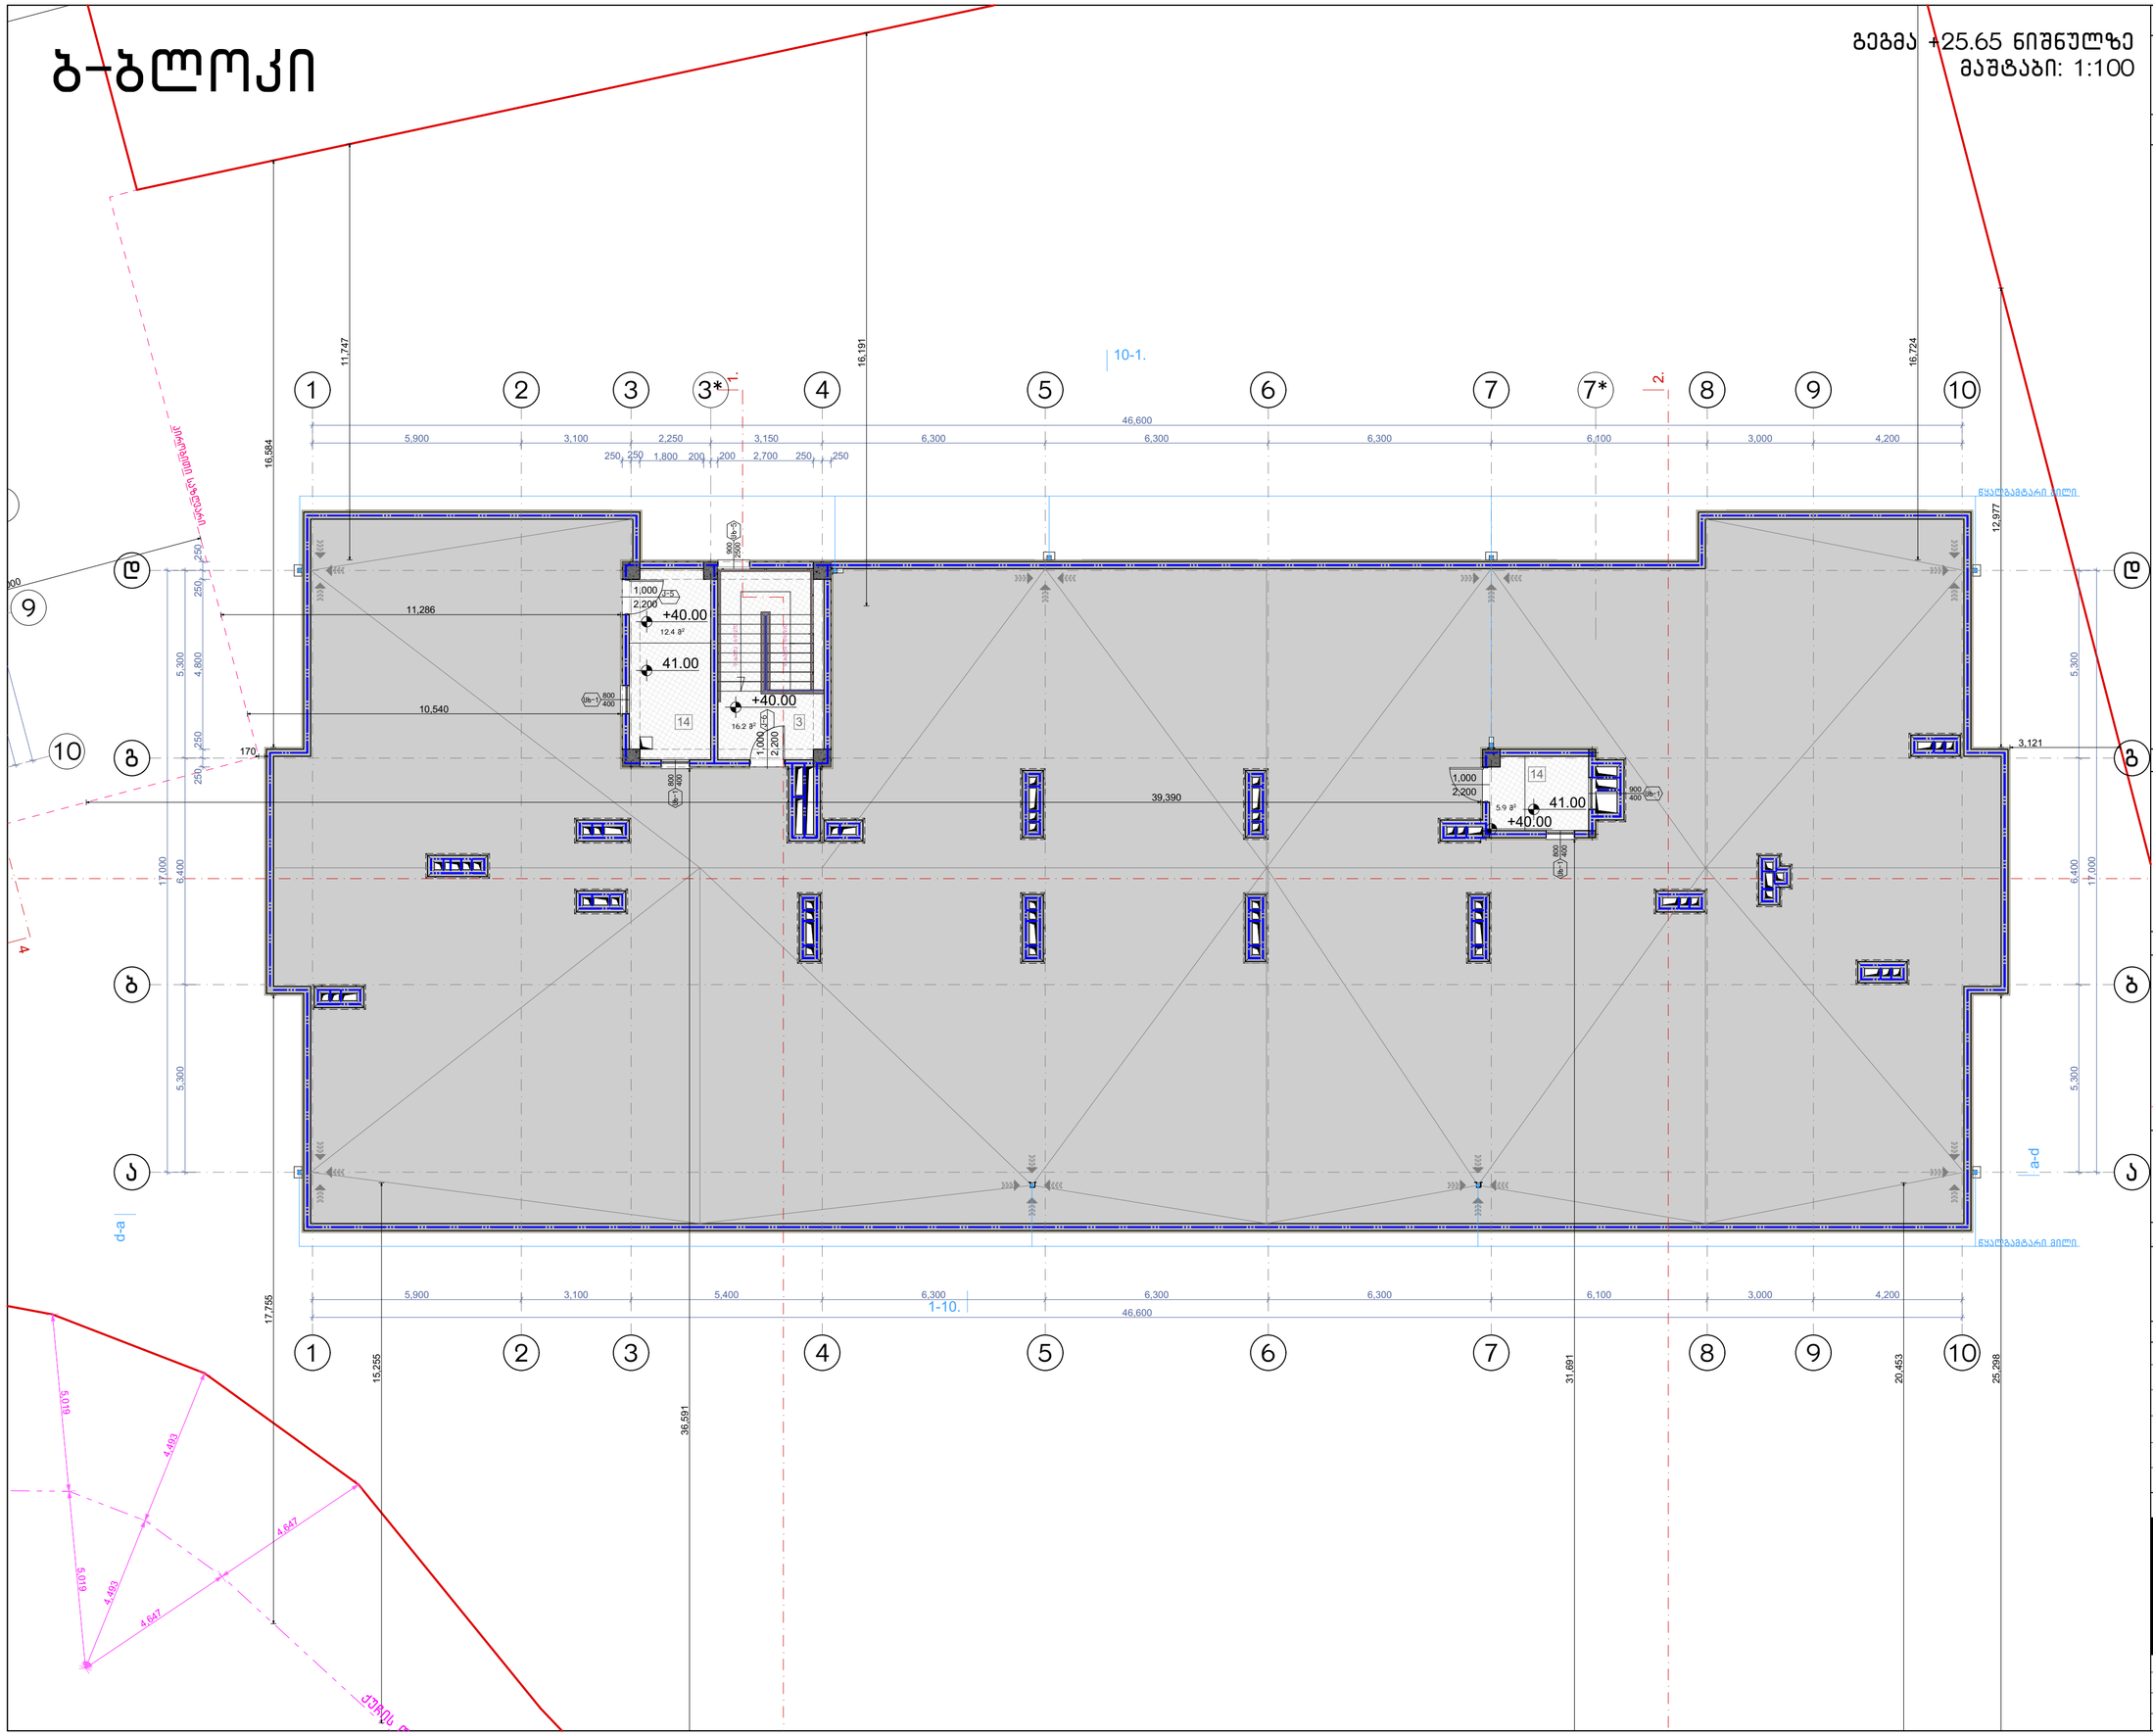

ნახაზის დასახელება:

მეორე სართულის გეგმა +3.60 ნიშნულზე

ექსპლიკაცია:

3. კიბის უჯრედი
14. ტექნიკური ოთახი(ლიფტის)

პირობითი ნიშნები:

- ნაკვეთის საზღვარი
- განაშენიანების რეგულირების ხაზი(უკანა ეზოსთვის)
- ჭრილის ხაზი
- არქიტექტურული ნიშული

შენიშვნები

1. ნახაზში შეტანილი ყველა ცვლილება უნდა შეთანხმდეს პროექტის ავტორთან.
2. შენობის საპროექტო ნული (+0.00) ტოლია +391.80 აბსოლიტური ნიშნულის
3. პროექტში ყველა ზომა მოცემულია მილიმეტრებში.
4. პროექტი გაკეთებულია დამკვეთის მიერ მოტანილი ტოპოგეგმის დაფუძველზე.

მისამართი

მრავალბინიანი საცხოვრებელი სახლის არქიტექტურული პროექტი
ქ.თბილისი, დასახლება დიდი დიღომი, IV მკრ. კორპ. №25-ის მიმდებარედ, ნაკვეთი 04/025
საკ.კოდი: 01.10.07.004.066

პროექტის სახელწოდება

მრავალბინიანი საცხოვრებელი სახლის არქიტექტურული პროექტი

სტადია	პროექტი	არ
თანამდებობა	გვარი	ხელმოწერა
დირექტორი	გ.გენდელიანი	
არქიტექტორი	გ.გენდელიანი	
არქიტექტორი	ი. გოგოხია	
არქიტექტორი	დ. კომახიძე	
საპროექტო ლოგო		მისამართი

BIJI ARCHITECTURE
BIJI ARCHITECTURE
ქ. თბილისი შავიშვილის №1ა
ტელ: 595 55-35-74 599 75-28-88

დაკვეთა №		მასშტაბი
სტადია	პროექტი	1:100
ფორმატი	ფურცლები	A.117
A-3	A-716	21/01/2021 წ.

ბ-ხმოსი

ბ-ხმოსი

ნაგებობის ფასადების ანალიზი: 1:100

ნაგებობის დასახელება:	
ნაგებობის ფასადების ანალიზი	
ნაგებობის ნომერი:	
ფურცლის დასახელება:	
ფურცლის ნომერი:	A-3
ფორმატი:	A.118
მასშტაბი:	1:100
პროექტის ნომერი:	
თარიღი:	21/01/2021 წ.

BUJI ARCHITECTURE
ქ. თბილისი
მარჯანიშვილის
№13
595 55-35-74
599 75-28-88

ნაკვეთის საზღვარი	
ნაკვეთის საზღვრის მახასიათებელი წერტილი	
ნაკვეთის საზღვრის მახასიათებელი წერტილის ნომერი	
ნაკვეთის საზღვრის მახასიათებელი წერტილის კოორდინატები

ჭრილი 1-1
გზა-კიბის ფრაგმენტი მ.1:100

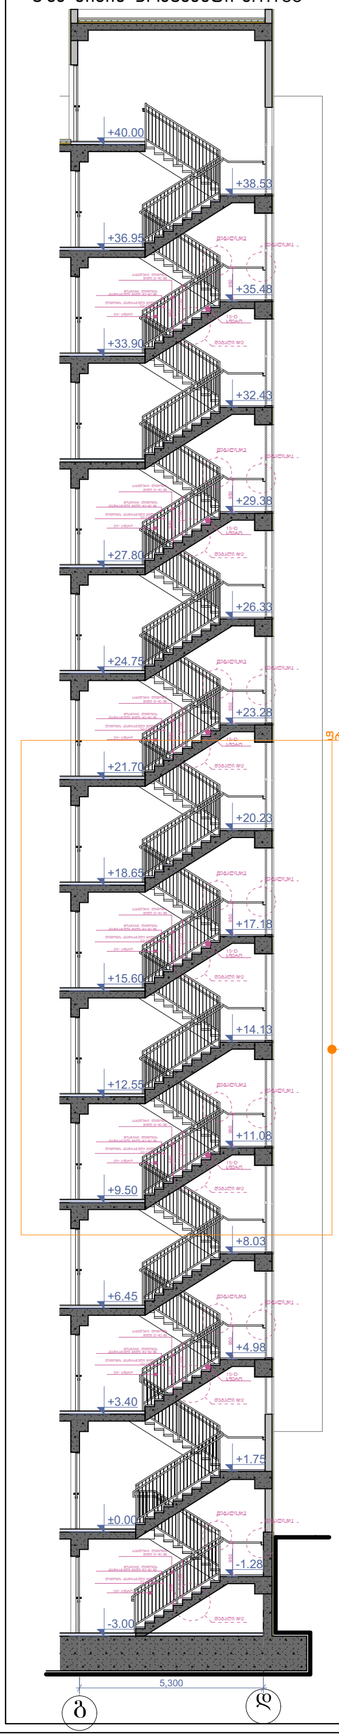

კიბის გეგმა -3.00 ნიშნულზე
მ.1:100

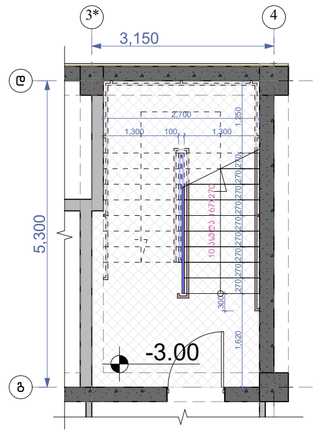

კიბის გეგმა ±0.00 ნიშნულზე
მ.1:100

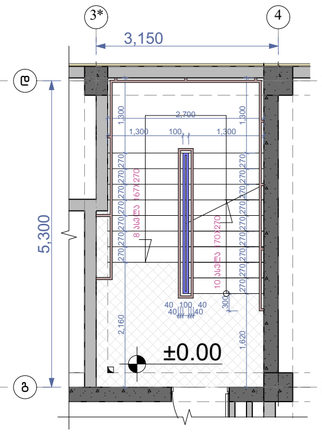

კიბის გეგმა +3.40 ნიშნულზე
მ.1:100

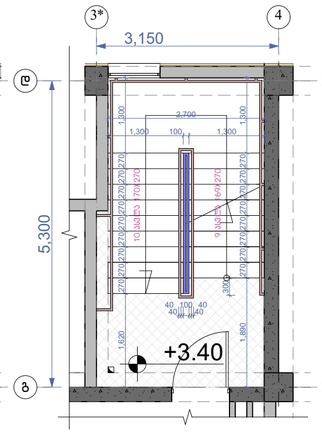

კიბის გეგმა +6.45;+9.50;+12.55;+15.60;+18.65;+21.70;+24.75;+27.90;+33.90;+36.95 ნიშნულებზე მ.1:100

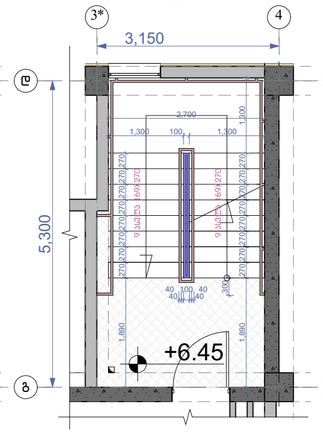

კიბის გეგმა +40.00 ნიშნულზე
მ.1:100

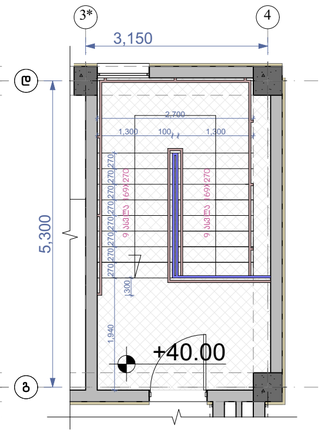

დეტალი №3 მ.1:10

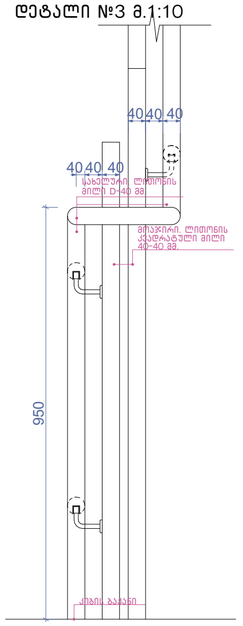

მოაჯირი
სახელური

ფრაგმენტი №1 მ.1:50

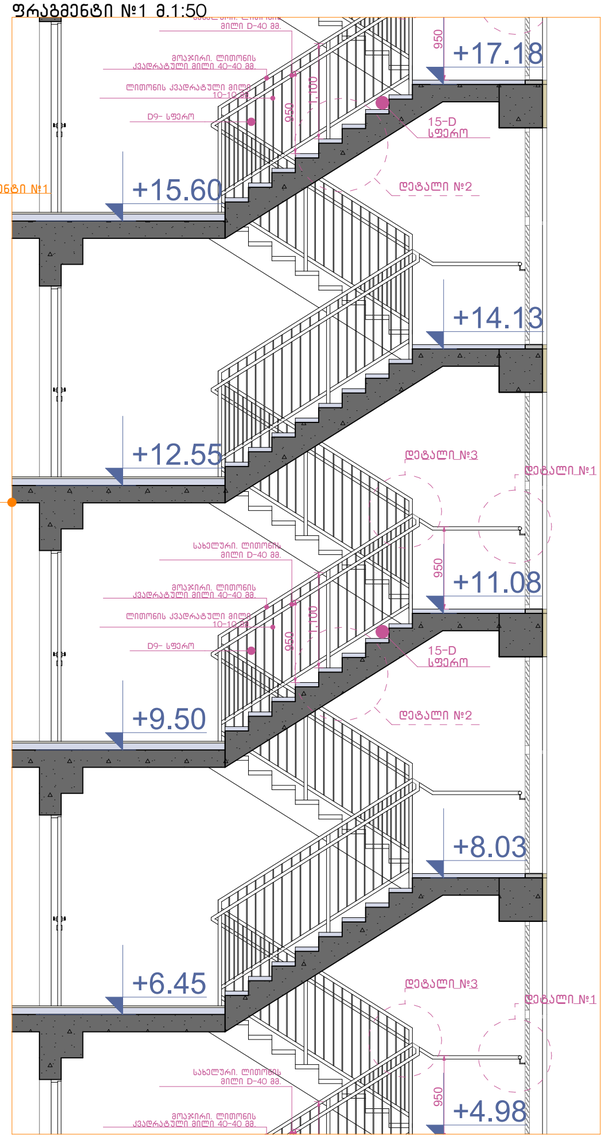

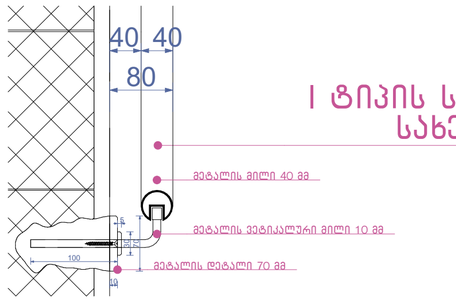

I ტიპის სფეროსებრი სახელური

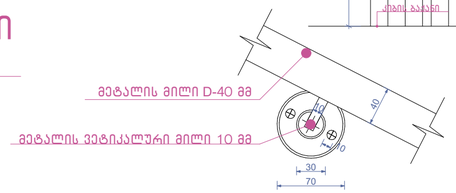

I ტიპის სფეროსებრი სახელურის ფრაგმენტი

დეტალი №1 მ.1:10

მოაჯირის და სახელურის ფრაგმენტის მარჯვნივ შორის

დეტალი №2 მ.1:10

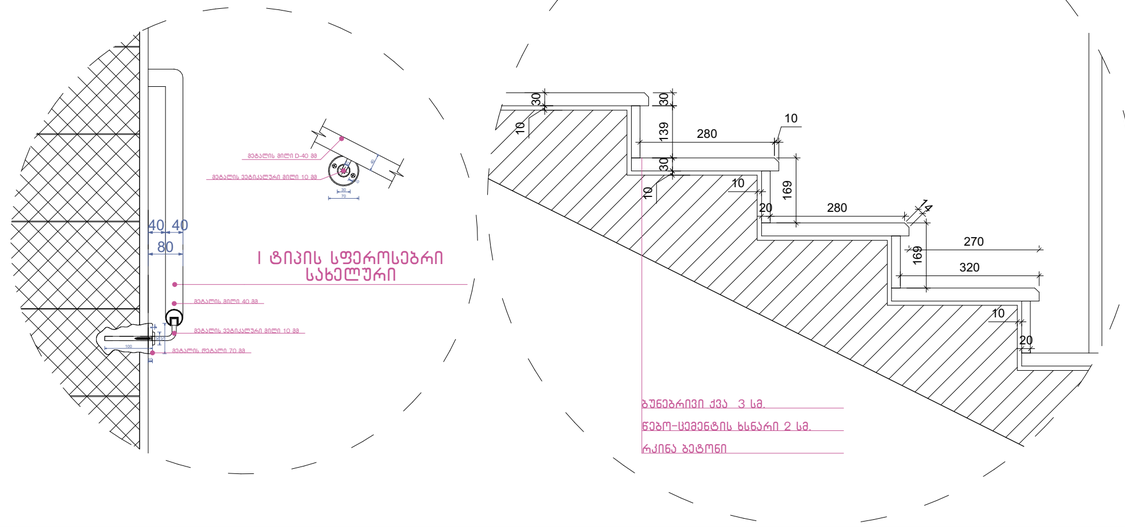

ნახაზის დასახელება:

გზა-კიბე №1
ჭრილი 1-1

ექსპლიკაცია:

ბ-ბლოკი

პირობითი ნიშნები:

- ნაკვეთის საზღვარი
- განაშენიანების რეგულირების ხაზი(უკანა ეზოსთვის)
- ჭრილის ხაზი
- არქიტექტურული ნიშნული

შენიშვნები

1. ნახაზში შეტანილი ყველა ცვლილება უნდა შეთანხმდეს პროექტის ავტორთან.
2. შენობის საპროექტო ნული (+0.00) ტოლია +391.80 აბსოლიტური ნიშნულის.
3. პროექტში ყველა ზომა მოცემულია მილიმეტრებში.
4. პროექტი გაკეთებულია დამკვეთის მიერ მოტანილი ტოპოგეგმის დაფუძველზე.

მისამართი

მრავალბინიანი საცხოვრებელი სახლის არქიტექტურული პროექტი
ქ.თბილისი, დასახლება დიდი დიღომი, IV მრ. კორპ. №25-ის მიმდებარედ, ნაკვეთი 04/025
საკ.კოდი: 01.10.07.004.066

პროექტის სახელწოდება

მრავალბინიანი საცხოვრებელი სახლის არქიტექტურული პროექტი

სტადია	პროექტი	არ
თანამდებობა	გვარი	ხელმოწერა
დირექტორი	გ.გვანცელიანი	
არქიტექტორი	გ.გვანცელიანი	
არქიტექტორი	ი. გოგოხია	
არქიტექტორი	დ. კომახიძე	
საპროექტოს ლოგო		მისამართი

BIJI ARCHITECTURE
BIJI ARCHITECTURE
ქ. თბილისი მაკედონიის №1ა
ტელ: 595 55-35-74
599 75-28-88

დაკვეთა №		მასშტაბი
სტადია	პროექტი	1:100
ფორმატი	ფურცლები	A.126
A-3	A-404	21/01/2021 წ.

ჭრილი 2-2
ბაზა-კიბის ფრაგმენტი მ.1:100

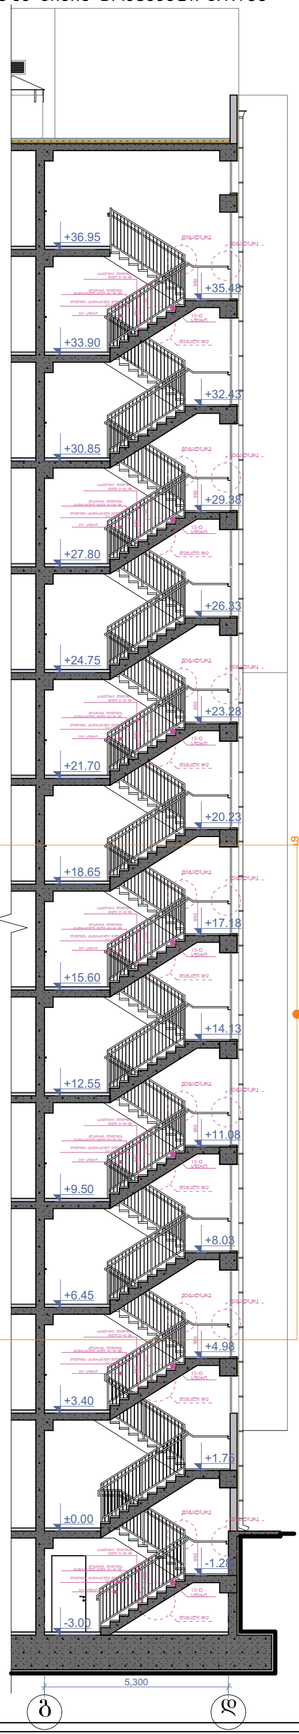

კიბის გეგმა -3.00 ნიშნულზე
მ.1:100

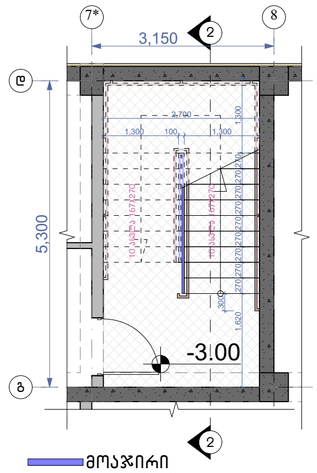

კიბის გეგმა ±0.00 ნიშნულზე
მ.1:100

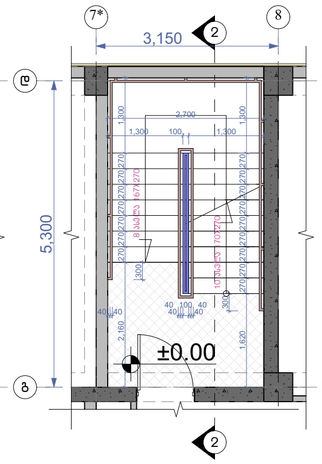

კიბის გეგმა +3.40 ნიშნულზე
მ.1:100

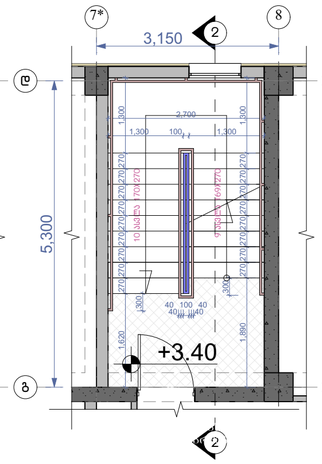

კიბის გეგმა +6.45;+9.50;+12.55;+15.60;+18.65;+21.70;+24.75;+27.90;+33.90; ნიშნულებზე
მ.1:100

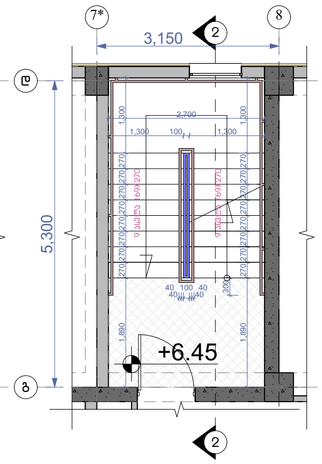

კიბის გეგმა +36.95 ნიშნულზე
მ.1:100

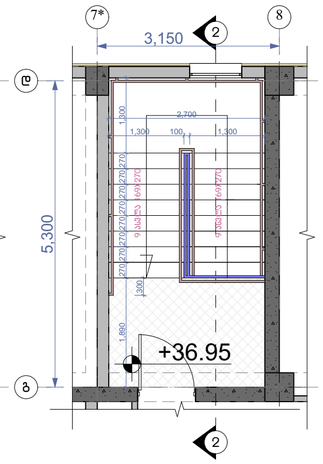

მოაჯირი
სახელური

ფრაგმენტი №1 მ.1:50

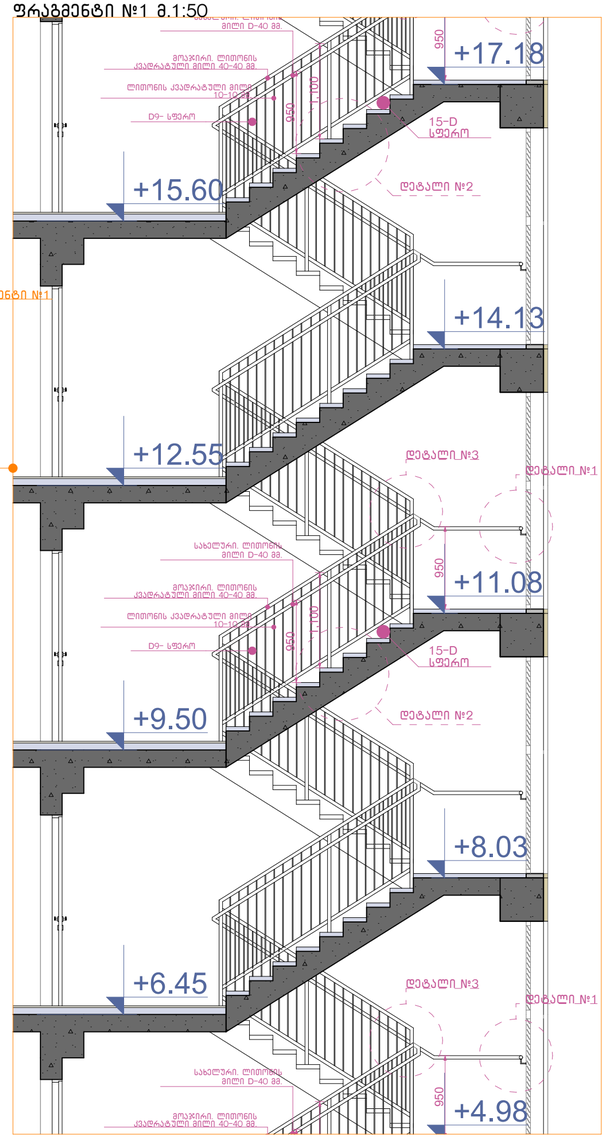

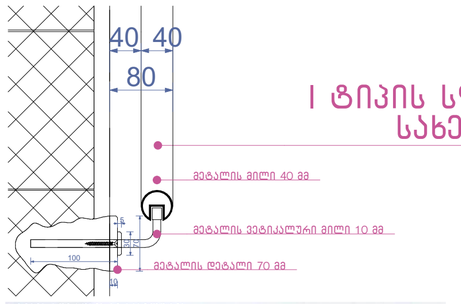

I ტიპის სფეროსებრი სახელური

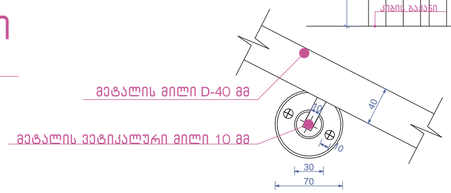

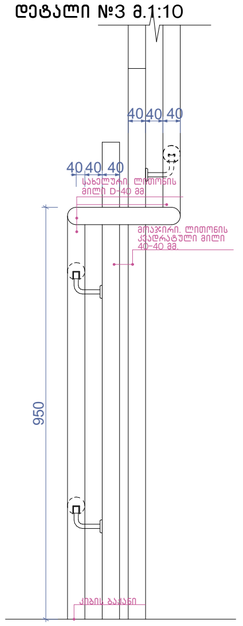



დეტალი №1 მ.1:10

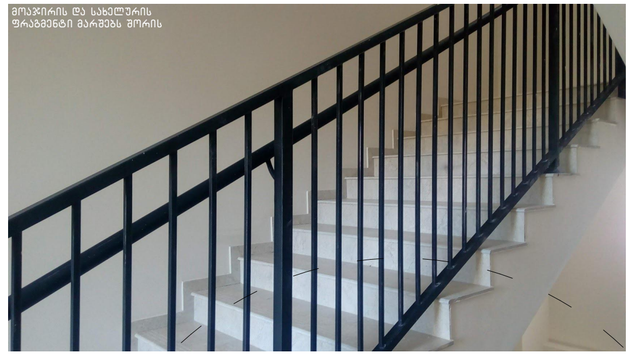

დეტალი №2 მ.1:10

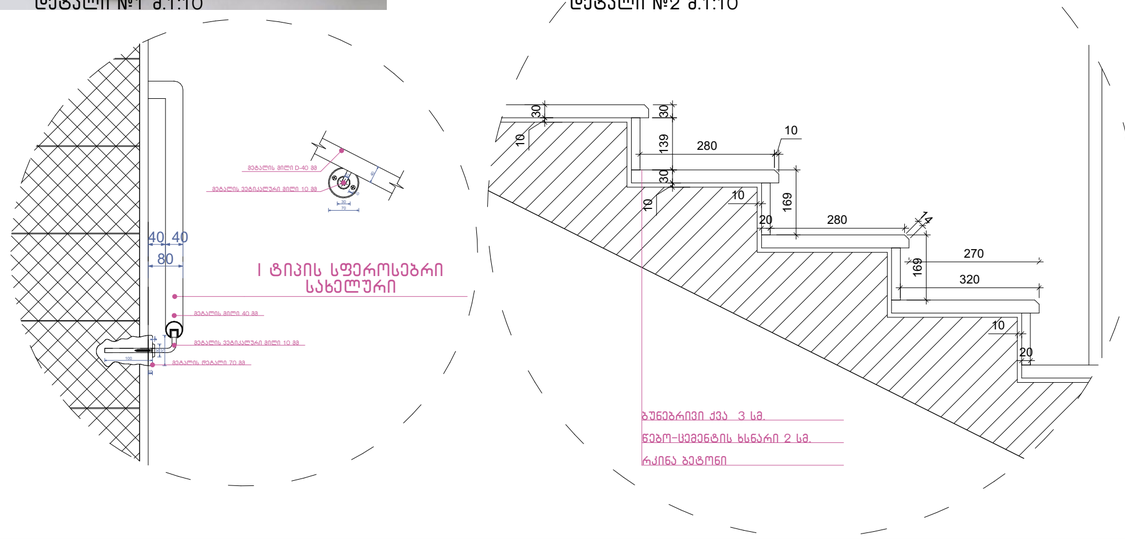

ნახაზის დასახელება:

გზა-კიბე №2
ჭრილი 2-2

ექსპლიკაცია:

ბ-ბლოკი

პირობითი ნიშნები:

- ნაკვეთის საზღვარი
- განაშენიანების რეგულირების ხაზი(უკანა ეზოსთვის)
- ჭრილის ხაზი
- არქიტექტურული ნიშნული

შენიშვნები

1. ნახაზში შეტანილი ყველა ცვლილება უნდა შეთანხმდეს პროექტის ავტორთან.
2. შენობის საპროექტო ნული (+0.00) ტოლია +391.80 აბსოლიტური ნიშნულის.
3. პროექტში ყველა ზომა მოცემულია მილიმეტრებში.
4. პროექტი გაკეთებულია დამკვეთის მიერ მოტანილი ტოპოგეგმის დაფუძველზე.

მისამართი

მრავალბინიანი საცხოვრებელი სახლის არქიტექტურული პროექტი
ქ.თბილისი, დასახლება დიდი დიღომი, IV მრ. კორპ. №25-ის მიმდებარედ,
ნაკვეთი 04/025
საკ.კოდი: 01.10.07.004.066

პროექტის სახელწოდება

მრავალბინიანი საცხოვრებელი სახლის არქიტექტურული პროექტი

სტადია	პროექტი	არ
თანამდებობა	გვარი	ხელმოწერა
დირექტორი	გ.გვენდელიანი	
არქიტექტორი	გ.გვენდელიანი	
არქიტექტორი	ი. გოგოხია	
არქიტექტორი	დ. კომახიძე	
საპროექტოს ლოგო		მისამართი

BIJI ARCHITECTURE
BIJI ARCHITECTURE
ქ. თბილისი მაჩიშვილის №1ა
ტელ: 595 55-35-74
599 75-28-88

დაკვეთა №		მასშტაბი
სტადია	პროექტი	1:100
ფორმატი	ფურცლები	A.127
A-3	A-405	21/01/2021 წ.

ბ-ბლოკი

ფრაგმენტი



კვანძი №1 მ. 1:20

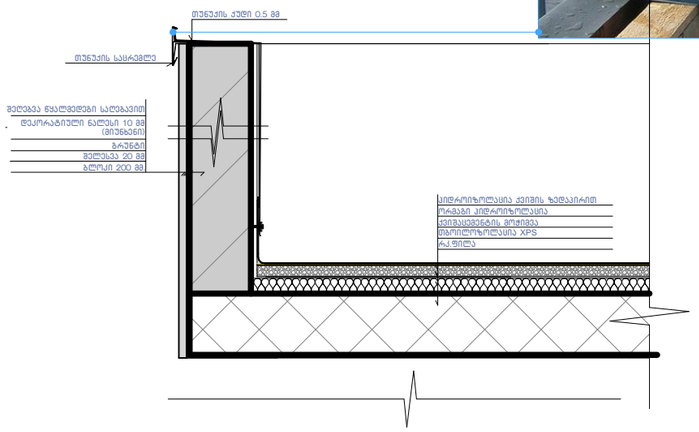

კვანძი №2 მ. 1:20

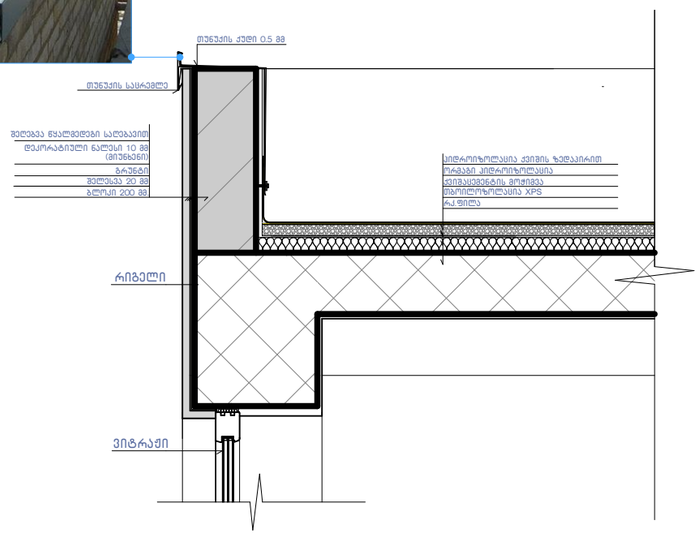

კვანძი №3 მ. 1:20

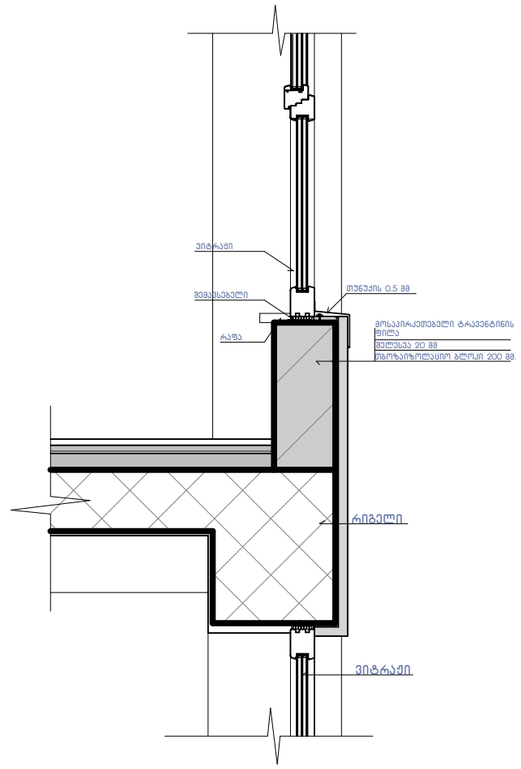

კვანძი №4 მ. 1:20

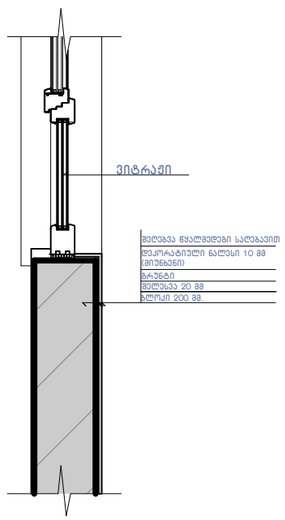

კვანძი №5 მ. 1:20

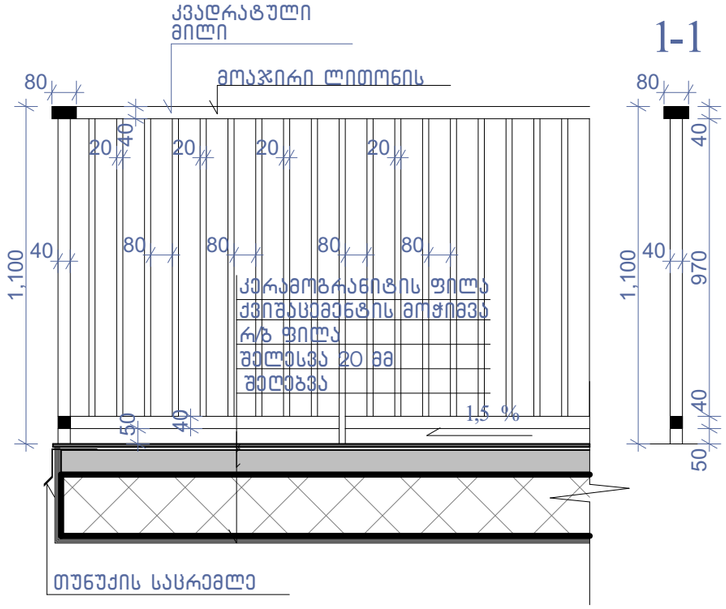

კვანძი №6 მ. 1:15

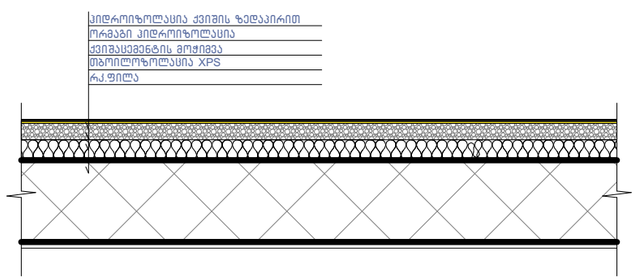

კვანძი №7 მ. 1:20

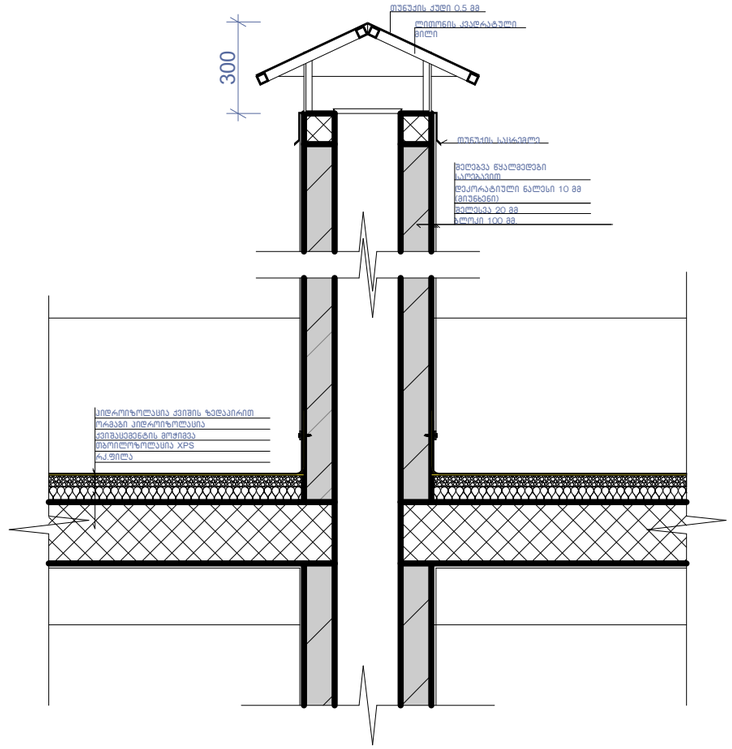

ნახაზის დასახელება:

კვანძები დეტალები

ექსპლიკაცია:

პირობითი ნიშნები:

- ნაკვეთის საზღვარი
- განაშენიანების რეგულირების ხაზი(უკანა ეზოსთვის)
- ჭრილის ხაზი
- არქიტექტურული ნიშნული

შენიშვნები

1. ნახაზში შეტანილი ყველა ცვლილება უნდა შეთანხმდეს პროექტის ავტორთან.
2. შენობის საპროექტო ნული (+0.00) ტოლია +391.80 აბსოლიტური ნიშნულის
3. პროექტში ყველა ზომა მოცემულია მილიმეტრებში.
4. პროექტი გაკეთებულია დამკვეთის მიერ მოტანილი ტოპოგეგმის დაფუძნებულ.

მისამართი

მრავალბინიანი საცხოვრებელი სახლის არქიტექტურული პროექტი
ქ.თბილისი, დასახლება დიდი დიღომი, IV მ/რ. კორპ. №25-ის მიმდებარედ, ნაკვეთი 04/025
საკ.კოდი: 01.10.07.004.066

პროექტის სახელწოდება

მრავალბინიანი საცხოვრებელი სახლის არქიტექტურული პროექტი

სტადია	პროექტი	არ
თანამდებობა	გვარი	ხელმოწერა
დირექტორი	გ.გენდელიანი	
არქიტექტორი	გ.გენდელიანი	
არქიტექტორი	ი. გოგოხია	
არქიტექტორი	დ. კომახიძე	

საპროექტოს ლოგო — მისამართი

BIJI ARCHITECTURE
BIJI ARCHITECTURE
ქ. თბილისი შავიშვილის №1ა
ტელ: 595 55-35-74 599 75-28-88

დაკვეთა №		მასშტაბი
სტადია	პროექტი	1:100
ფორმატი	ფურცლები	A.128
A-3	A-406	21/01/2021 წ.

კვანძი №8 მ. 1:20

ბ-ბლოკი

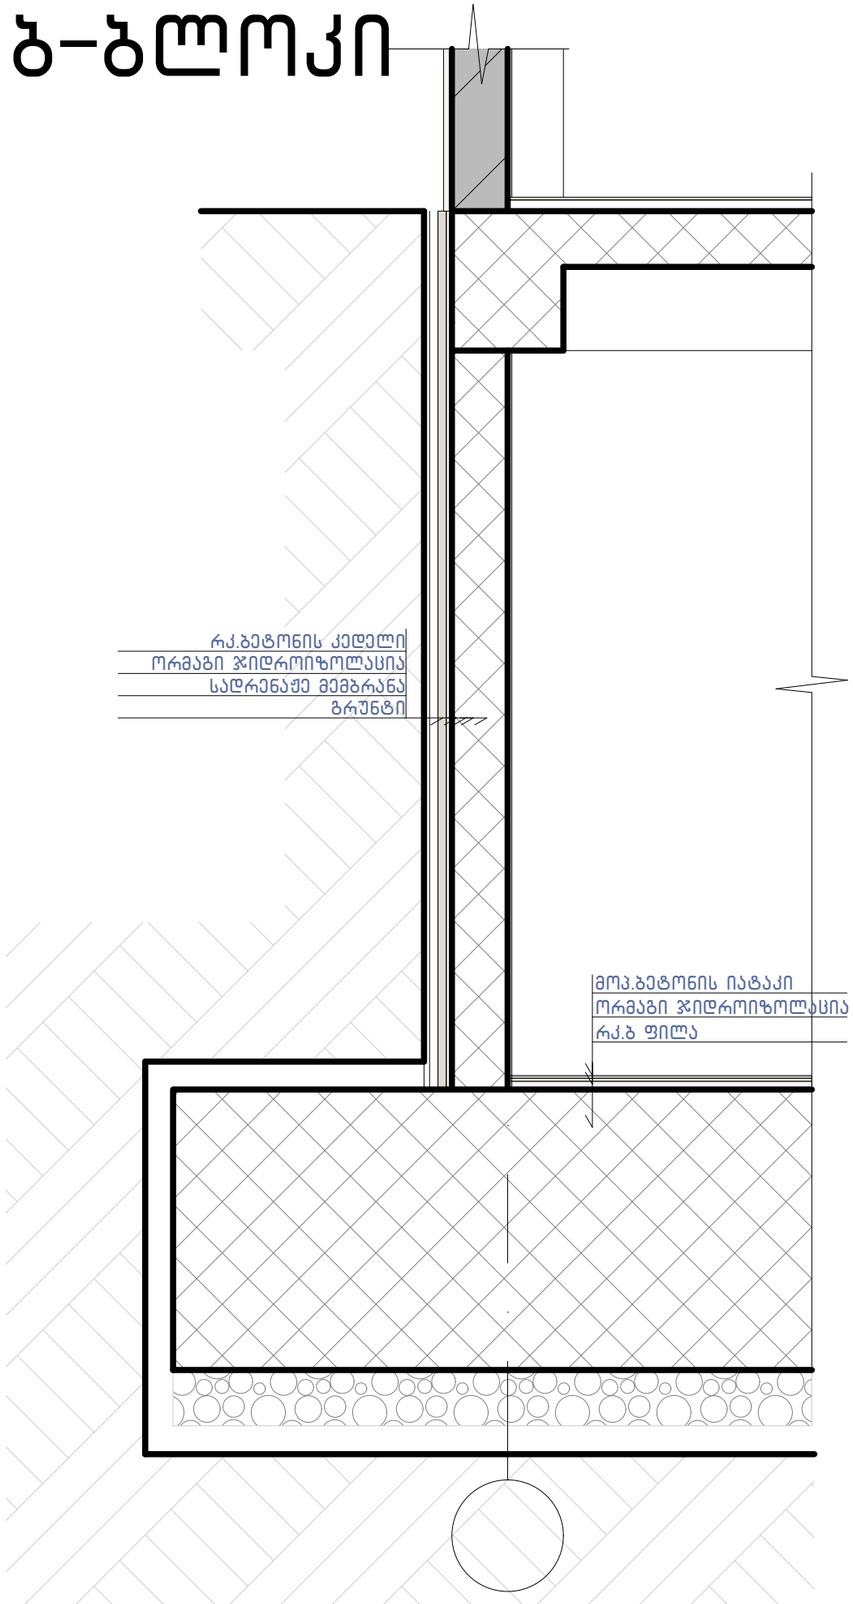

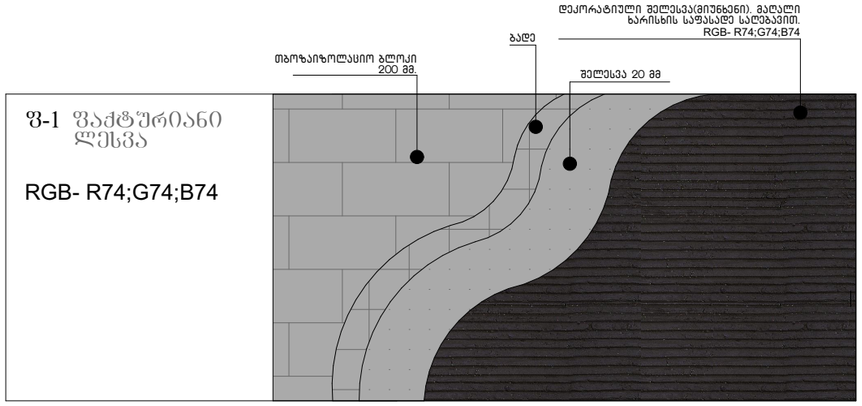

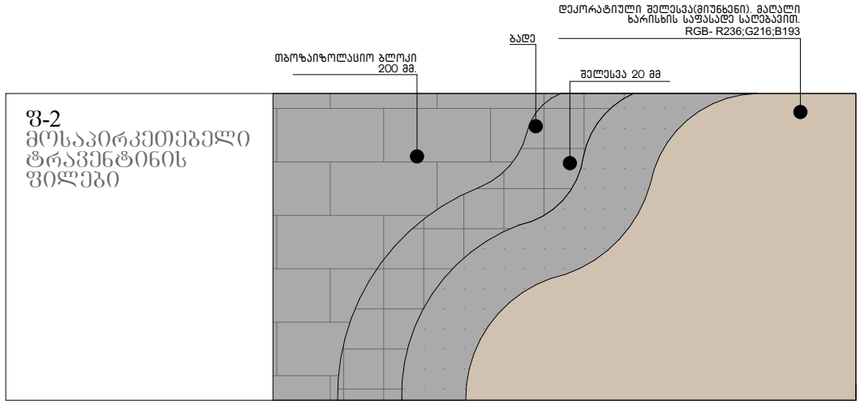

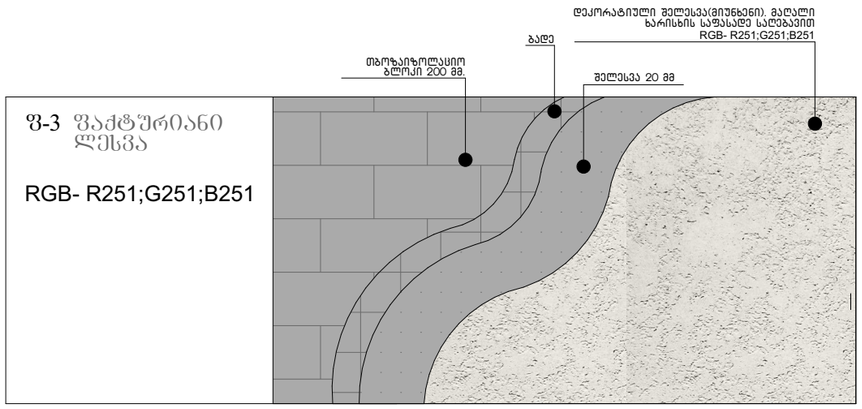

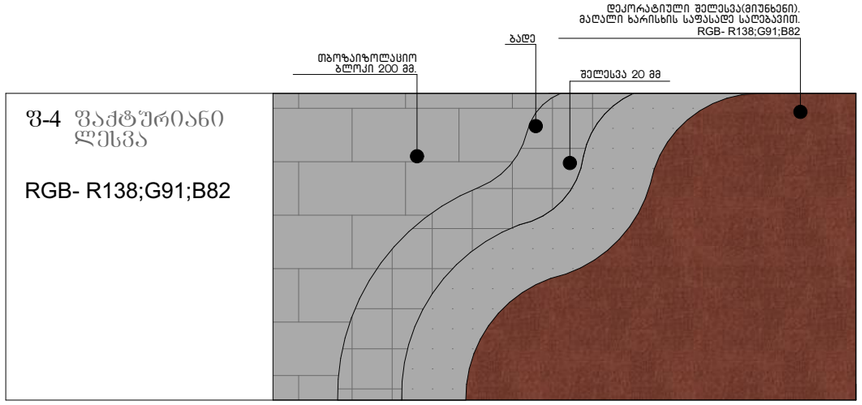

ნახაზის დასახელება:

კვანძები დეტალები

ექსპლიკაცია:

პირობითი ნიშნები:

- ნაკვეთის საზღვარი
- განაშენიანების რეგულირების ხაზი(უკანა ეზოსთვის)
- ჭრილის ხაზი
- არქიტექტურული ნიშნული

შენიშვნები

1. ნახაზში შეტანილი ყველა ცვლილება უნდა შეთანხმდეს პროექტის ავტორთან.
2. შენობის საპროექტო ნული (+0.00) ტოლია +391.80 აბსოლიტური ნიშნულის
3. პროექტში ყველა ზომა მოცემულია მილიმეტრებში.
4. პროექტი გაკეთებულია დამკვეთის მიერ მოწვდილი ტოპოგეგმის დაფუძველზე.

მისამართი

მრავალბინიანი საცხოვრებელი სახლის არქიტექტურული პროექტი
ქ.თბილისი, დასახლება დიდი დილომი, IV მ/რ. კორპ. №25-ის მიმდებარედ, ნაკვეთი 04/025
საკ.კოდი: 01.10.07.004.066

პროექტის სახელწოდება

მრავალბინიანი საცხოვრებელი სახლის არქიტექტურული პროექტი

სტადია	პროექტი	არ
თანამდებობა	გვარი	ხელმოწერა
დირექტორი	გ.გენდელიანი	
არქიტექტორი	გ.გენდელიანი	
არქიტექტორი	ი. გოგოხია	
არქიტექტორი	დ. კომახიძე	

საპროექტო ლოგო — მისამართი

BIJI ARCHITECTURE

ქ. თბილისი შავიშვილის №1ა

ტელ: 595 55-35-74 599 75-28-88

დაკვეთა №		მასშტაბი
სტადია	პროექტი	1:100
ფორმატი	ფურცლები	A.129
A-3	A-407	21/01/2021 წ.

ბ-ბლოკი

საყრდენი კედლის განშალის გეგმა
მ: 1:100

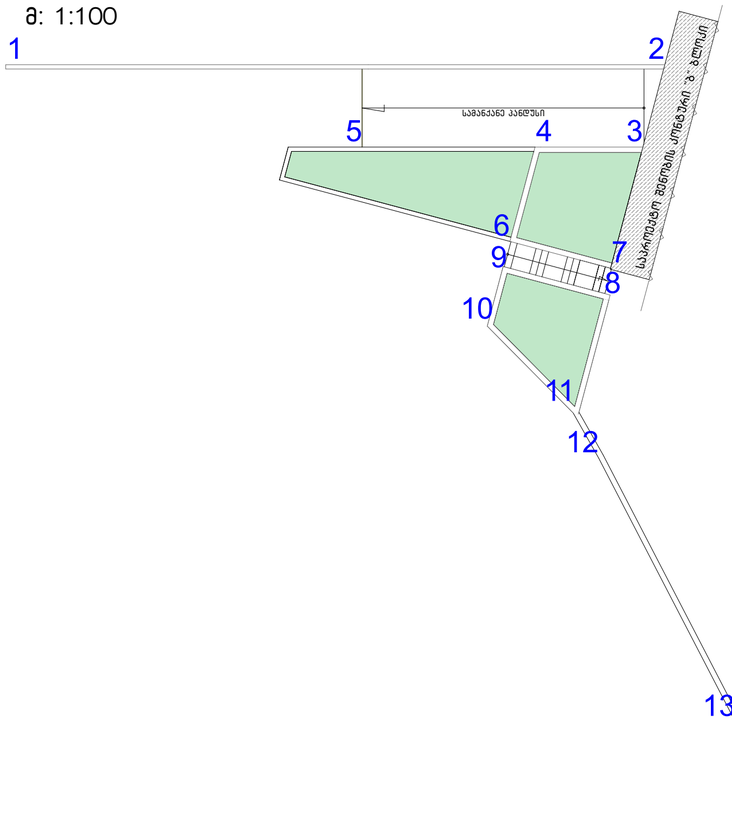

საყრდენი კედლის განშალა
მაშტაბი: 1:100

ჭრილი 3-3

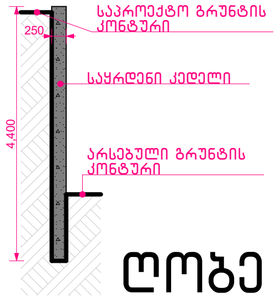

ჭრილი 4-4

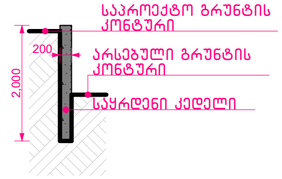

ღობე 3-4

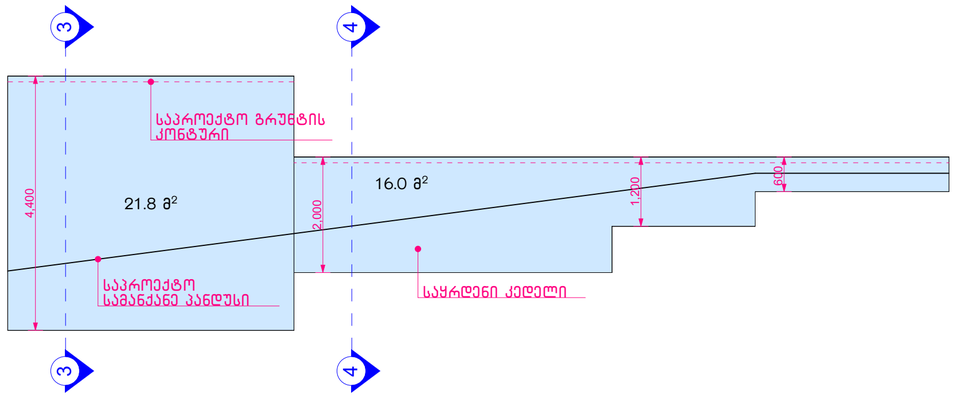

ღობე 4-5

საპროექტო კედლის მოცულობა "1-2"; "2-3"; "3-4" და "4-5" ღერძებში
21.8 მ² X 0.25 + 110.1 მ² X 0.2 =5.45 + 22.02 = 27.47 მ³

საპროექტო საყრდენი კედლის საერთო მოცულობა- 47.05 მ³

ჭრილი 1-1

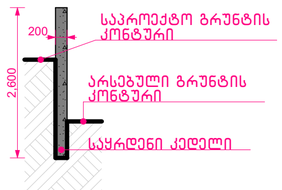

ჭრილი 2-2

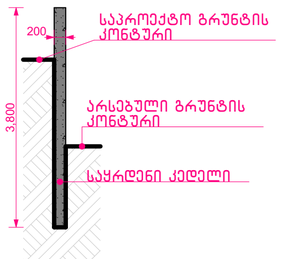

ღობე 1-2

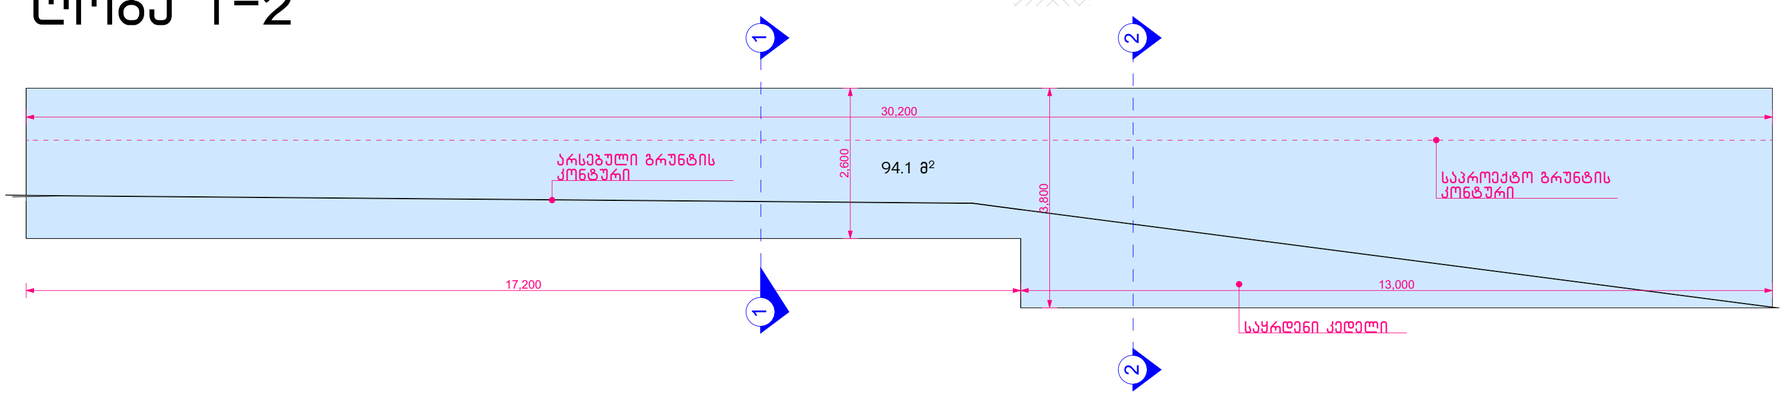

ნახაზის დასახელება:

საყრდენი კედლის განშლა

ექსპლიკაცია:

პირობითი ნიშნები:

- ნაკვეთის საზღვარი
- განაშენიანების რეგულირების ხაზი(უკანა ეზოსთვის)
- ჭრილის ხაზი
- არქიტექტურული ნიშნული

შენიშვნები

1. ნახაზში შეტანილი ყველა ცვლილება უნდა შეთანხმდეს პროექტის ავტორთან.
2. შენობის საპროექტო ნული (+0.00) ტოლია +391.80 აბსოლიტური ნიშნულის
3. პროექტში ყველა ზომა მოცემულია მილიმეტრებში.
4. პროექტი გაკეთებულია დამკვეთის მიერ მოტანილი ტოპოგეგმის დაფუძველზე.

მისამართი

მრავალბინიანი საცხოვრებელი სახლის არქიტექტურული პროექტი
ქ.თბილისი, დასახლება დიდი დიღომი, IV მკრ. კორპ. №25-ის მიმდებარედ, ნაკვეთი 04/025
საკ.კოდი: 01.10.07.004.066

პროექტის სახელწოდება

მრავალბინიანი საცხოვრებელი სახლის არქიტექტურული პროექტი

სტადია	პროექტი	არ
თანამდებობა	გვარი	ხელმოწერა
დირექტორი	გ.გენდელიანი	
არქიტექტორი	გ.გენდელიანი	
არქიტექტორი	ი. გოგოხია	
არქიტექტორი	დ. კომახიძე	
საპროექტოს ლოგო		მისამართი

BIJI ARCHITECTURE
BIJI ARCHITECTURE
ქ. თბილისი მაჟიშვილის №1ა
ტელ: 595 55-35-74
599 75-28-88

დაკვეთა №		მასშტაბი
სტადია	პროექტი	1:100
ფორმატი	ფურცლები	A.130
A-3		21/01/2021 წ.

B-ბლოკი

საყრდენი კედლის განშალის გეგმა
მ: 1:100

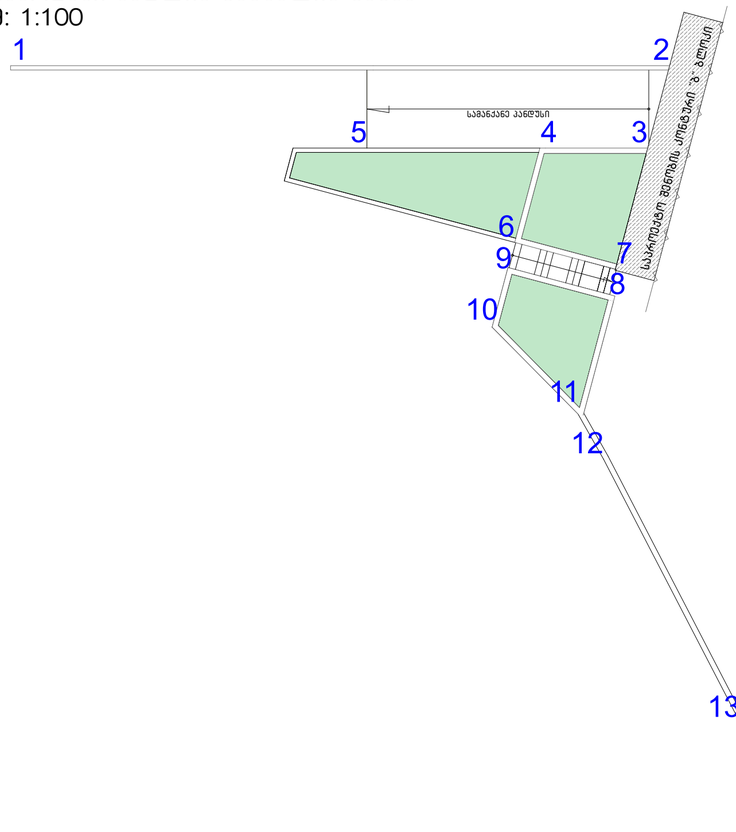

საყრდენი კედლის განშალა
მაშტაბი: 1:100

ჭრილი 5-5

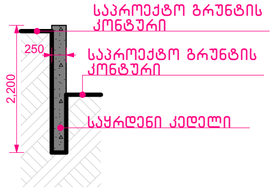

ჭრილი 6-6

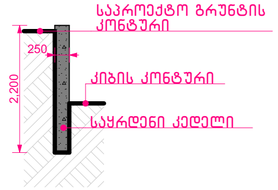

ჭრილი 7-7

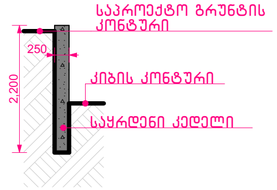

ჭრილი 8-8

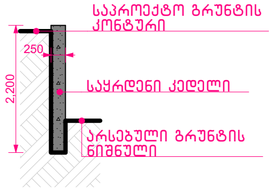

ღობე 4-6

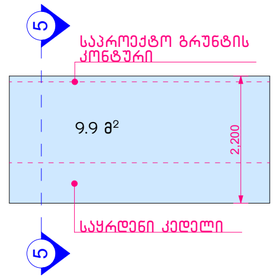

ღობე 6-7

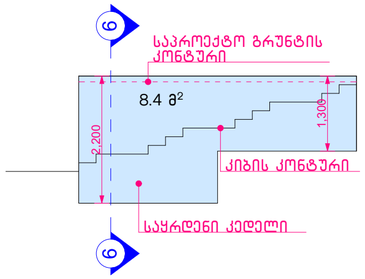

ღობე 8-9

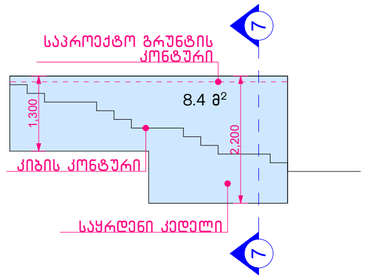

ღობე 9-10

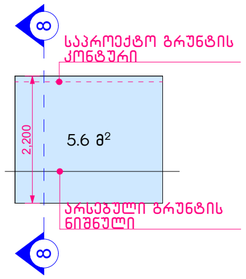

საპროექტო კედლის მოცულობა "4-6"; "6-7"; "8-9"; "9-10"; "10-11"; "11-12"; "12-13" და "13-14" ღერძებში
78.3 მ² X 0.25 = 19.58 მ³

საპროექტო საყრდენი კედლის საერთო მოცულობა- 47.05 მ³

ჭრილი 9-9

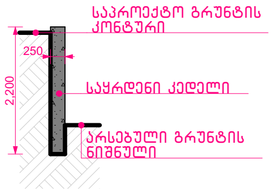

ჭრილი 10-10

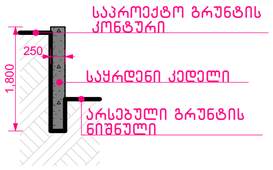

ჭრილი 11-11

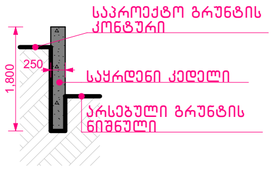

ჭრილი 12-12

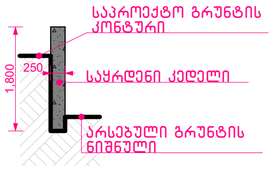

ჭრილი 13-13

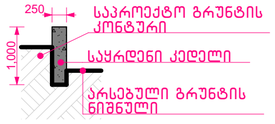

ღობე 10-11

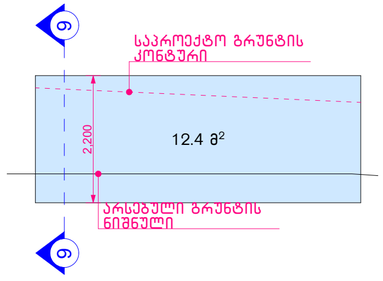

ღობე 11-12

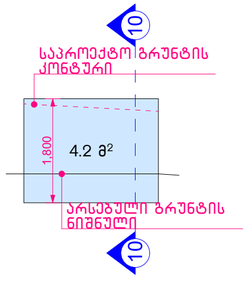

ღობე 12-13

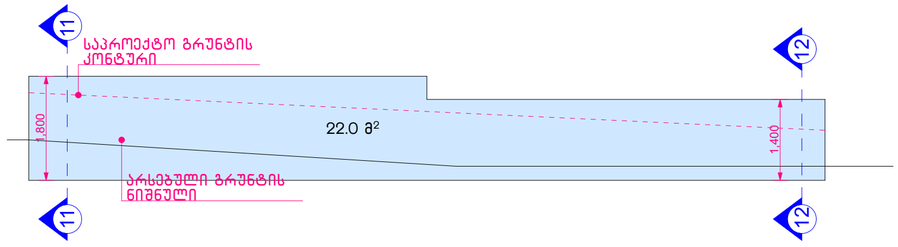

ღობე 13-14

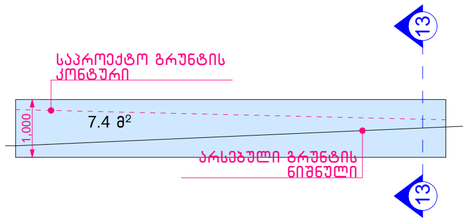

ნახაზის დასახელება:

საყრდენი კედლის განშალა

ექსპლიკაცია:

პირობითი ნიშნები:

- ნაკვეთის საზღვარი
- განაშენიანების რეგულირების ხაზი(უკანა ეზოსთვის)
- ჭრილის ხაზი
- არქიტექტურული ნიშნული

შენიშვნები

1. ნახაზში შეტანილი ყველა ცვლილება უნდა შეთანხმდეს პროექტის ავტორთან.
2. შენობის საპროექტო ნული (+0.00) ტოლია +391.80 აბსოლიტური ნიშნულის
3. პროექტში ყველა ზომა მოცემულია მილიმეტრებში.
4. პროექტი გაკეთებულია დამკვეთის მიერ მოტანილი ტოპოგებების დაფუძველზე.

მისამართი

მრავალბინიანი საცხოვრებელი სახლის არქიტექტურული პროექტი
ქ.თბილისი, დასახლება დიდი დილომი, IV მ/რ. კორპ. №25-ის მიმდებარედ, ნაკვეთი 04/025
საკ.კოდი: 01.10.07.004.066

პროექტის სახელწოდება

მრავალბინიანი საცხოვრებელი სახლის არქიტექტურული პროექტი

სტადია	პროექტი	არ
თანამდებობა	გვარი	ხელმოწერა
დირექტორი	გ.გენდლიანი	
არქიტექტორი	გ.გენდლიანი	
არქიტექტორი	ი. გოგოხია	
არქიტექტორი	დ. კომახიძე	
საპროექტოს ლოგო		მისამართი

BIJI ARCHITECTURE
ქ. თბილისი მაყვებლის №1ა
ტელ: 595 55-35-74
599 75-28-88

დაკვეთა №		მასშტაბი
სტადია	პროექტი	1:100
ფორმატი	ფურცლები	A.131
A-3		21/01/2021 წ.