

მიწის ნაკვეთის ტოპოგრაფიული გეგმა

ქალაქი თბილისი, II ქვალონის ქუჩა №1, (ს/კ: 01.16.04.001.001)
სს „ქარავანი“-ს (ს/ნ: 202886804) საკუთრებაში არსებული 4810 კვ.მ. არასასოფლო-სამეურნეო
დანიშნულების მიწის ნაკვეთის და მისი მიმდებარე ტერიტორიის ტოპოგრაფიული გეგმა


N
ა/ტოცის ქუჩა
ა/ტოცის ქუჩა
ქ. ვალონის ქუჩა
ქ. ვალონის ქუჩა
ქ. ვალონ

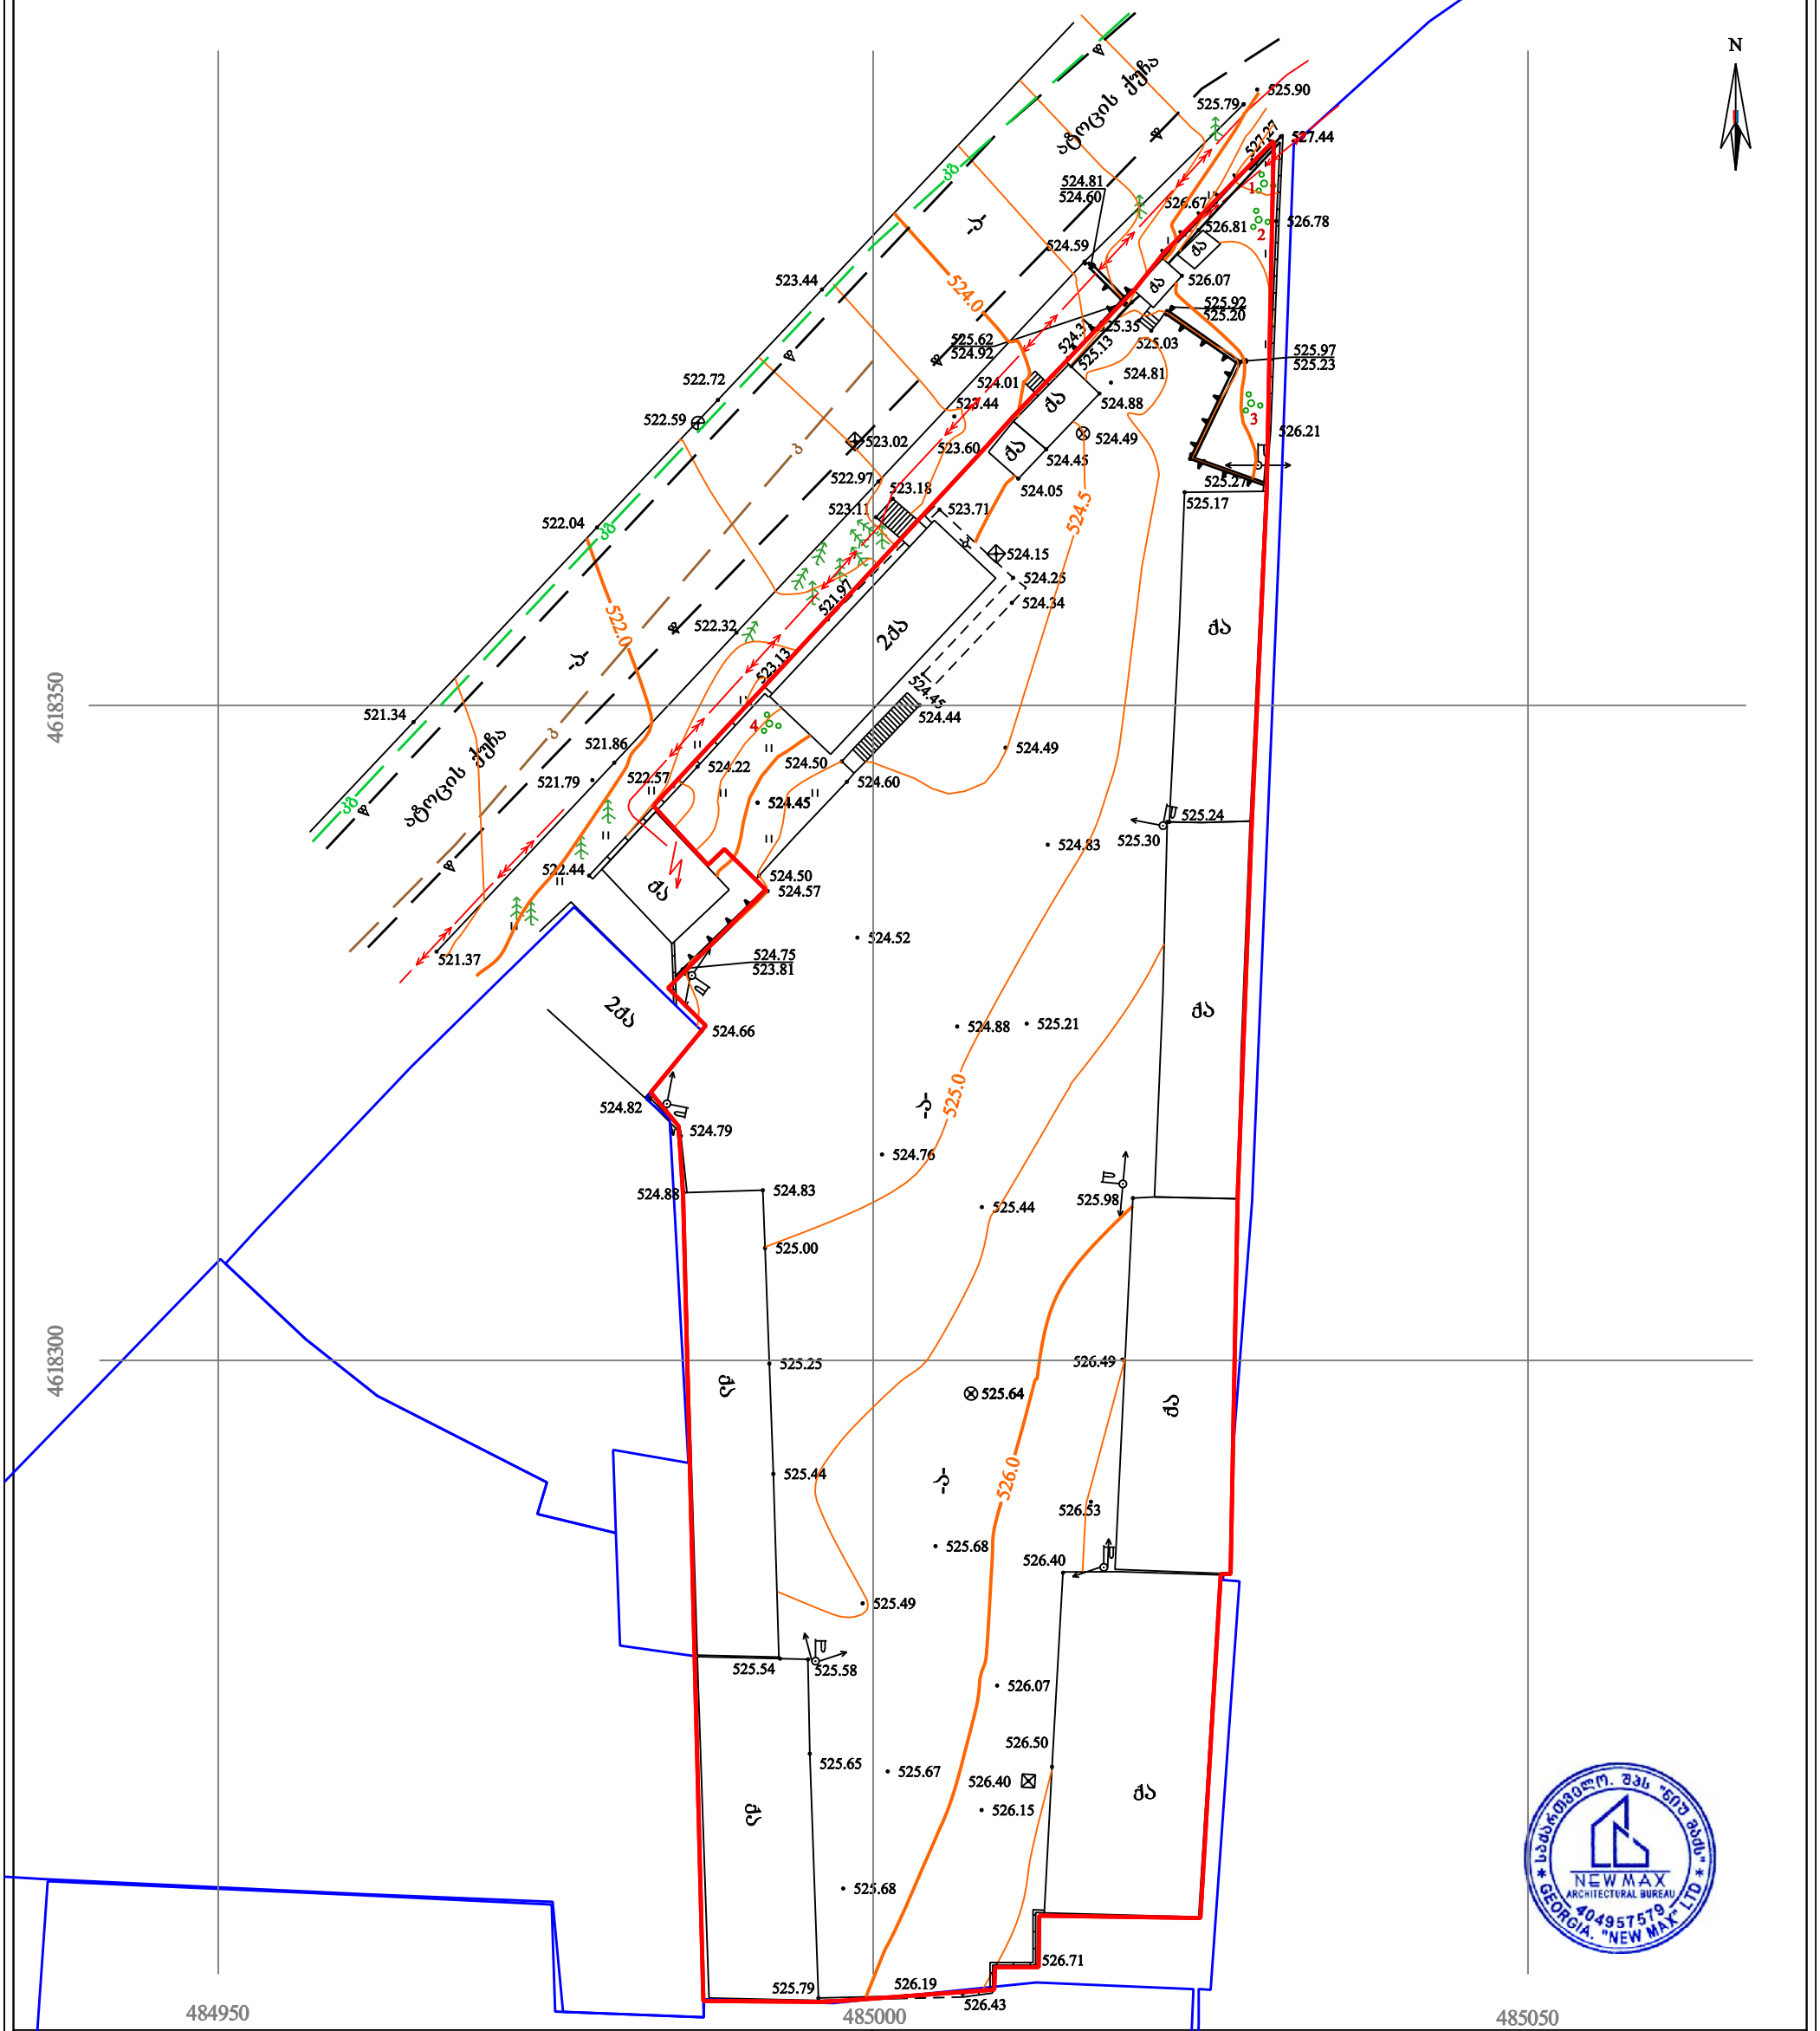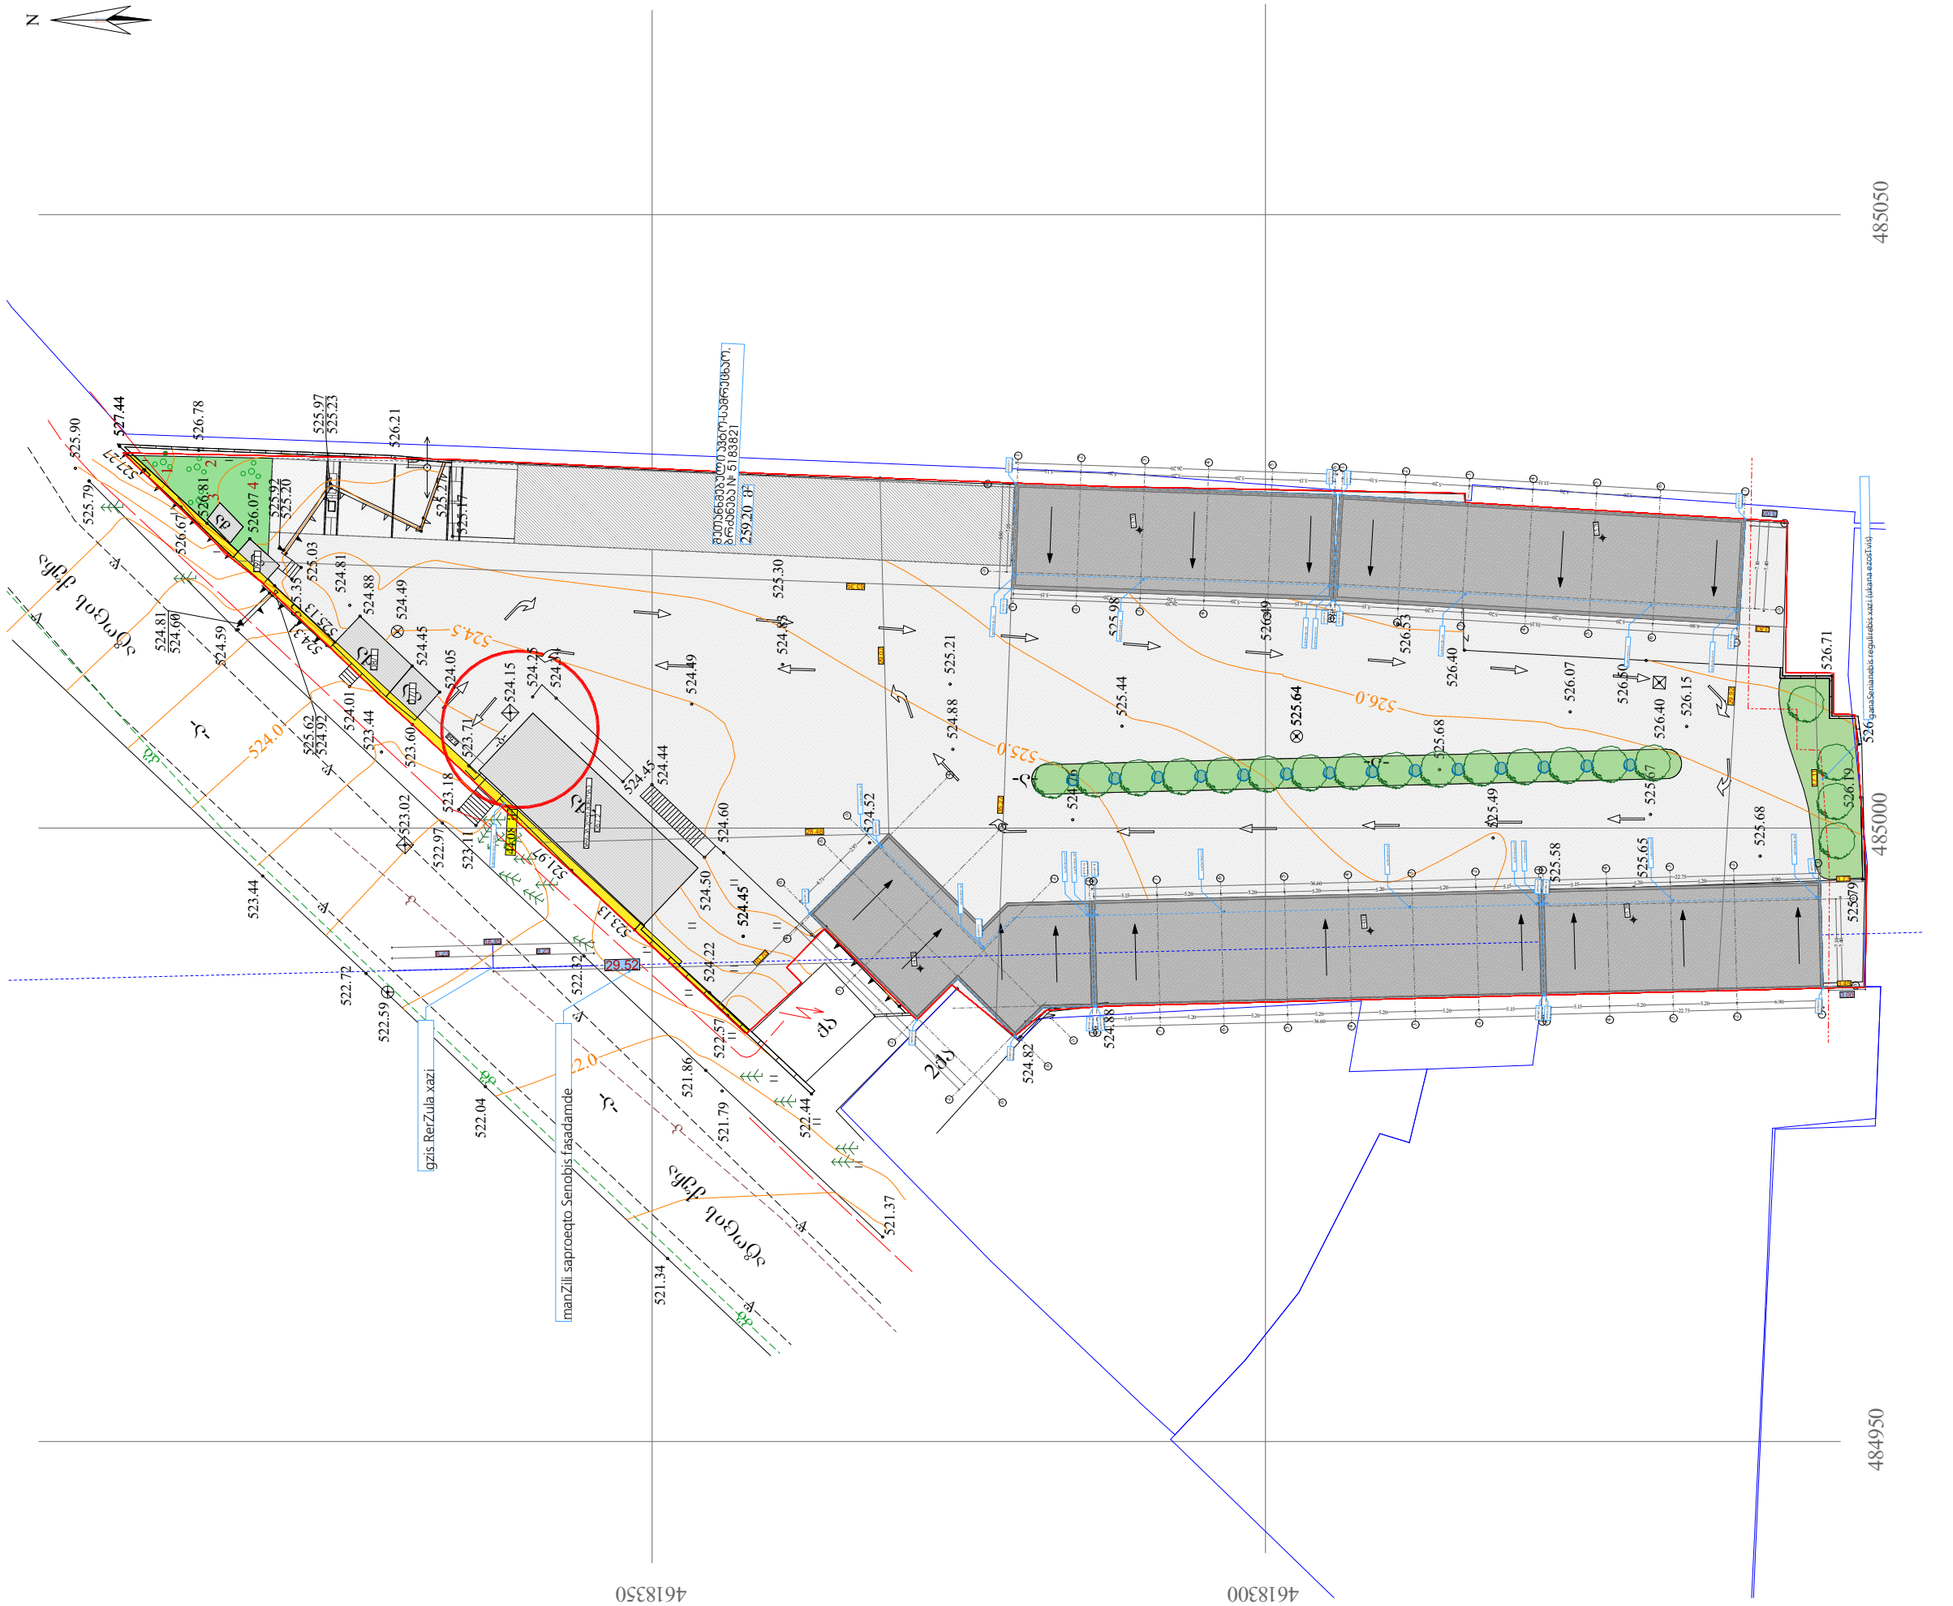

შპს „ნიუ მაქს"
საქართველო, თბილისი, მგალობლიშვილის ქ. 3, (ᲘᲜᲐᲘ) N3 ს/კ: 404957579

www.newmax.ge info@newmax.ge
mob / cell phone: +995 557 30 30 30

LTD "NEW MAX"
N3 Office , 3 Mgaloblishvili str,
Tbilisi, Georgia. ID: 404957579

შენიშვნები / Notes

- ზომები მოცემულია მ-ში
- ტერიტორიის ახლომდებარე მოწოლილებული დამაკავშირებელი მიერ
- პროექტის დეველოპერი 100%
- ბინის ფართში არ შეეხება პროექტი ფართი
- მშენებლობის პროცესში ნებისმიერი ცვლილება შეთანხმებული უნდა იყოს არქიტექტორთან

განმარტება / Explication

ტექნიკურ-ეკონომიკური მაჩვენებლები / Technical-economic indicators

პროექტის დასახელება / Project
საწყობი

დამკვეთი / Client
ნინო ჯუფარიძე (ს.კ. 01009010645)

მისამართი / Address
ქალაქი თბილისი , II ქვალონის ქუჩა №1
(ს.კ. 01.16.04.001.001)

თანამდებობა Position	სახელი გვარი Name Nurame	ხელმოწერა Signature
დირექტორი Director	გიორგი პირკიტაძე Giorgi Kirkitadze	
პროექტის ავტორი Author	როლანდ ყონჯარია Rolandi Konjaria	
არქიტექტორი Architector	როლანდ ყონჯარია Rolandi Konjaria	
არქიტექტორი Architector		
კონსტრუქტორი Constructor		

არქიტექტურული ნაწილი
architecture

ნახაზი Drawing	თარიღი Date of issue	28/12/2020
მ.ე. მ.შ.მ.ა 1:500	მასშტაბი Scale	1:500
	სტადია Stage	პროექტი
	ფორმატი Paper size	A3
	ფაილის სახელი File name	
	ფურცელი Pages	