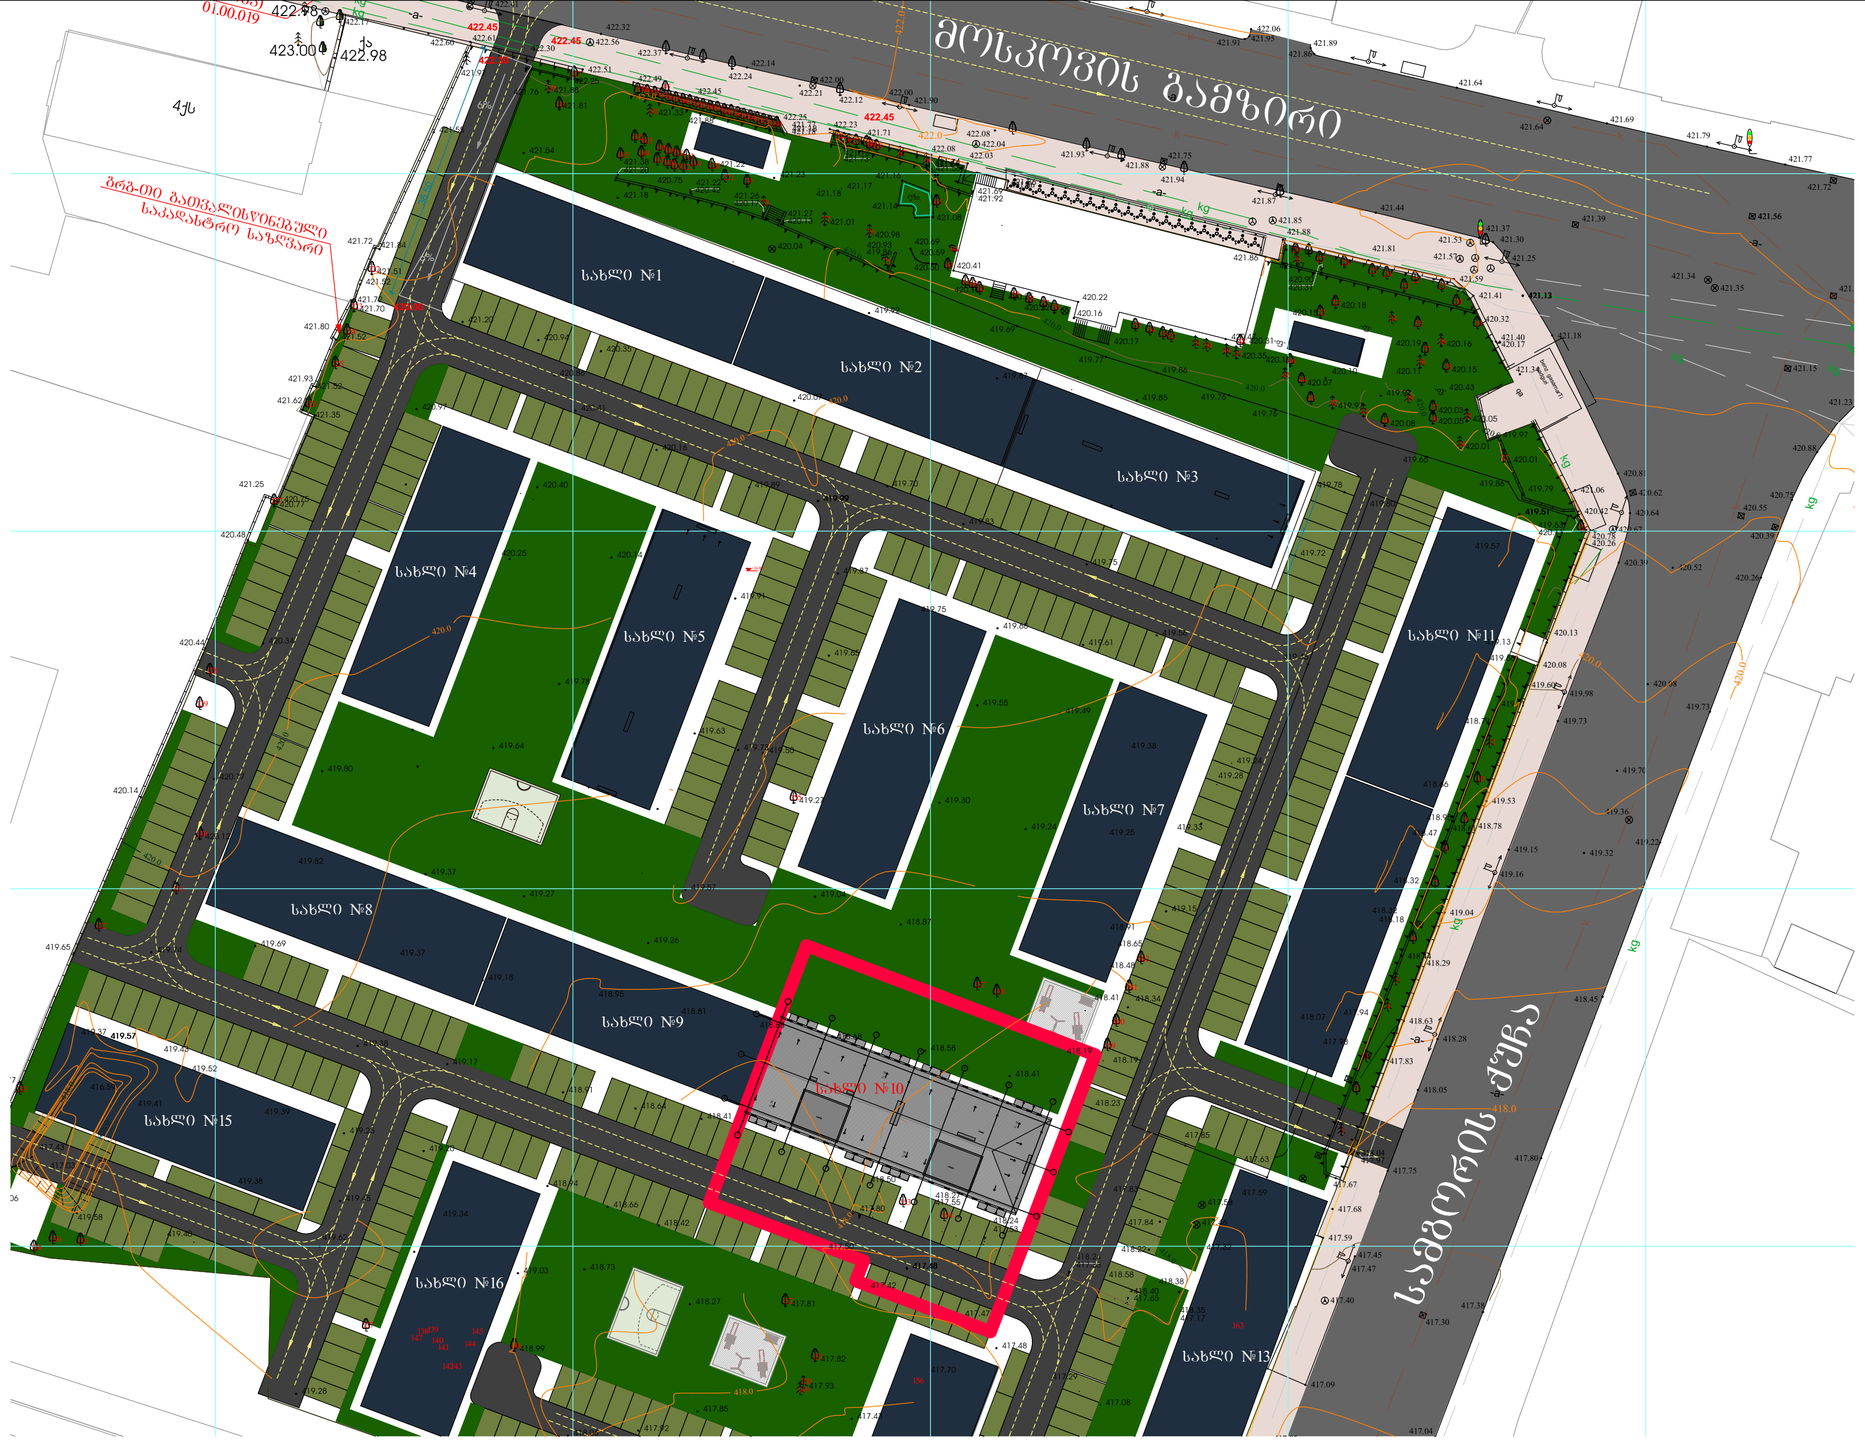

მიწის ნაკვეთის ფართი	1717 მ²
განაშენიანების ფართი	5083.2 მ²
საერთო ფართი	4379.1 მ²
მათ შორის	
საცხოვრებელი ფართი	2822.0 მ²
საზოგადო ფართი	433.2 მ²
სადარბაზოები და კიბის უჯრედები	744.0 მ²
სარდაფის ფართი	379.7 მ²
კ2-ის საანგარიშო ფართი გარე კონტურზე	4324.0 მ²
საშენებლო ფართი	4680მ²
მათ შორის 0.00-ის ზევით	4160 მ²
0.00-ის ქვევით	520 მ²
საშენებლო მოცულობა	14430 მ³
მათ შორის 0.00-ის ზევით	13702 მ³
0.00-ის ქვევით	728 მ³
შენობის კონსტრუქციული სიმაღლე 30.65 მ (-4.45 ნიშნულიდან +26.2 ნიშნულამდე)	

ტექნიკურ-ეკონომიკური პარამეტრები

ტერიტორიის კეთილმოწყობის გეგმა

მრავალბინიანი საცხოვრებელი სახლი

ნახაზის დასახელება		მასშტაბი
გეგმა 0.00 ნიშნულზე		1:100
file	layout	ფორმ. A3
შპს „ჯეი ეს"	მისამართი: ქ.თბილისი, მოსკოვის გამზირი №13	
მთავარმებრძანა	გეგმარ	ხელმოწერა
არქიტექტორი	დ.ბაშუკაური	
არქიტექტორი	ს.ბაქრაძისეული ე.ბაბაკუთაძე ნ.ბოჭორიშვილი	
კონსტრუქტორი	ბ.ბარბაქაძე	
სტადია	თარიღი	შენრცვლ. №
პროექტი	10.03.2020	